


Согласовано

Взамен инв. №

Подп. и дата

Инв. № подл.

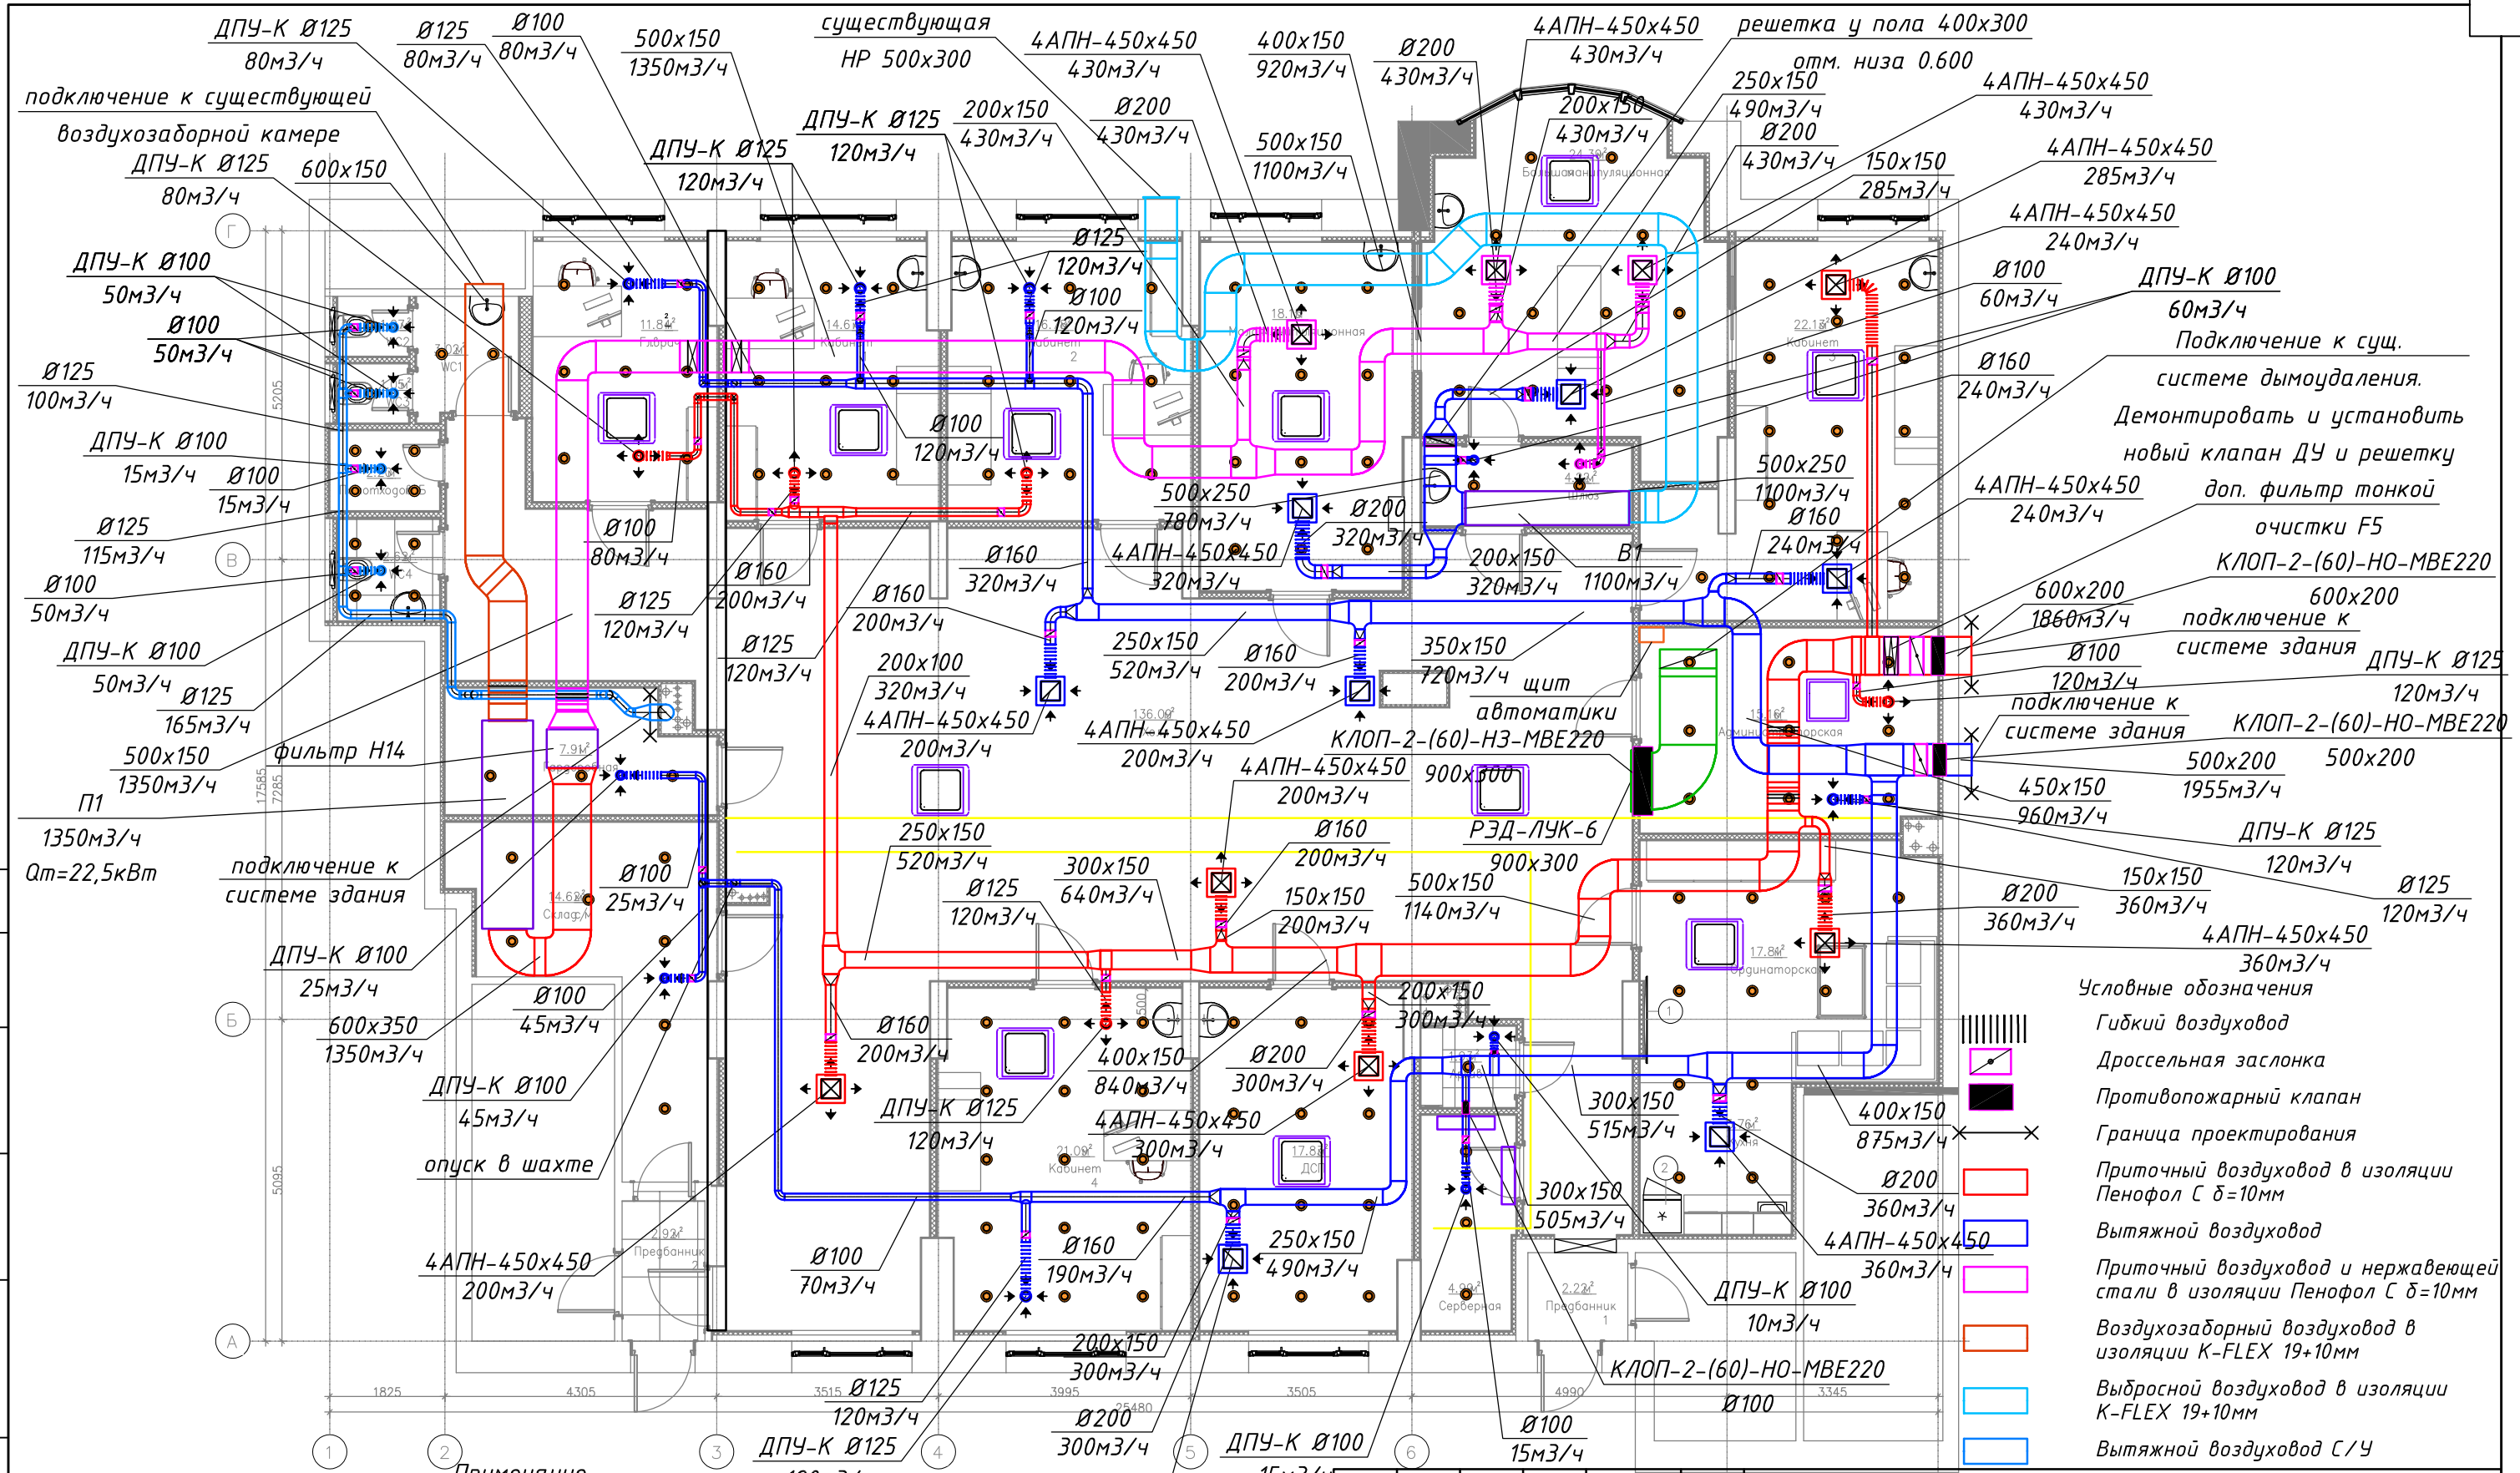

- Примечание
1. Привязки воздухораспределителей и расположение светильников уточнить по проекту АР по сводному плану потолка.
 2. Все размеры, привязки и отметки уточнить после демонтажа строительных конструкций.
 3. Пленум-боксы соединить со стальными воздуховодами с помощью гибкого утепленного воздуховода длиной не более 1м.
 4. Все приточные воздуховоды и пленум-боксы теплоизолировать пенофолом толщиной 10мм, воздухозаборные и выбросные воздуховоды K-FLEX $\delta=19$ мм.
 5. Точную привязку и количество сервисных люков согласовать с эксплуатирующей организацией.


						Медицинский центр по адресу:		
Изм	Кол	Док	Лист	Подп	Дата	Вентиляция и кондиционирование	Стадия	Лист
							Р	4
Разработал Пинчук						План систем вентиляции		
						Формат А3		

Согласовано

Взамен инв. №

Подп. и дата

Инв. № подл.

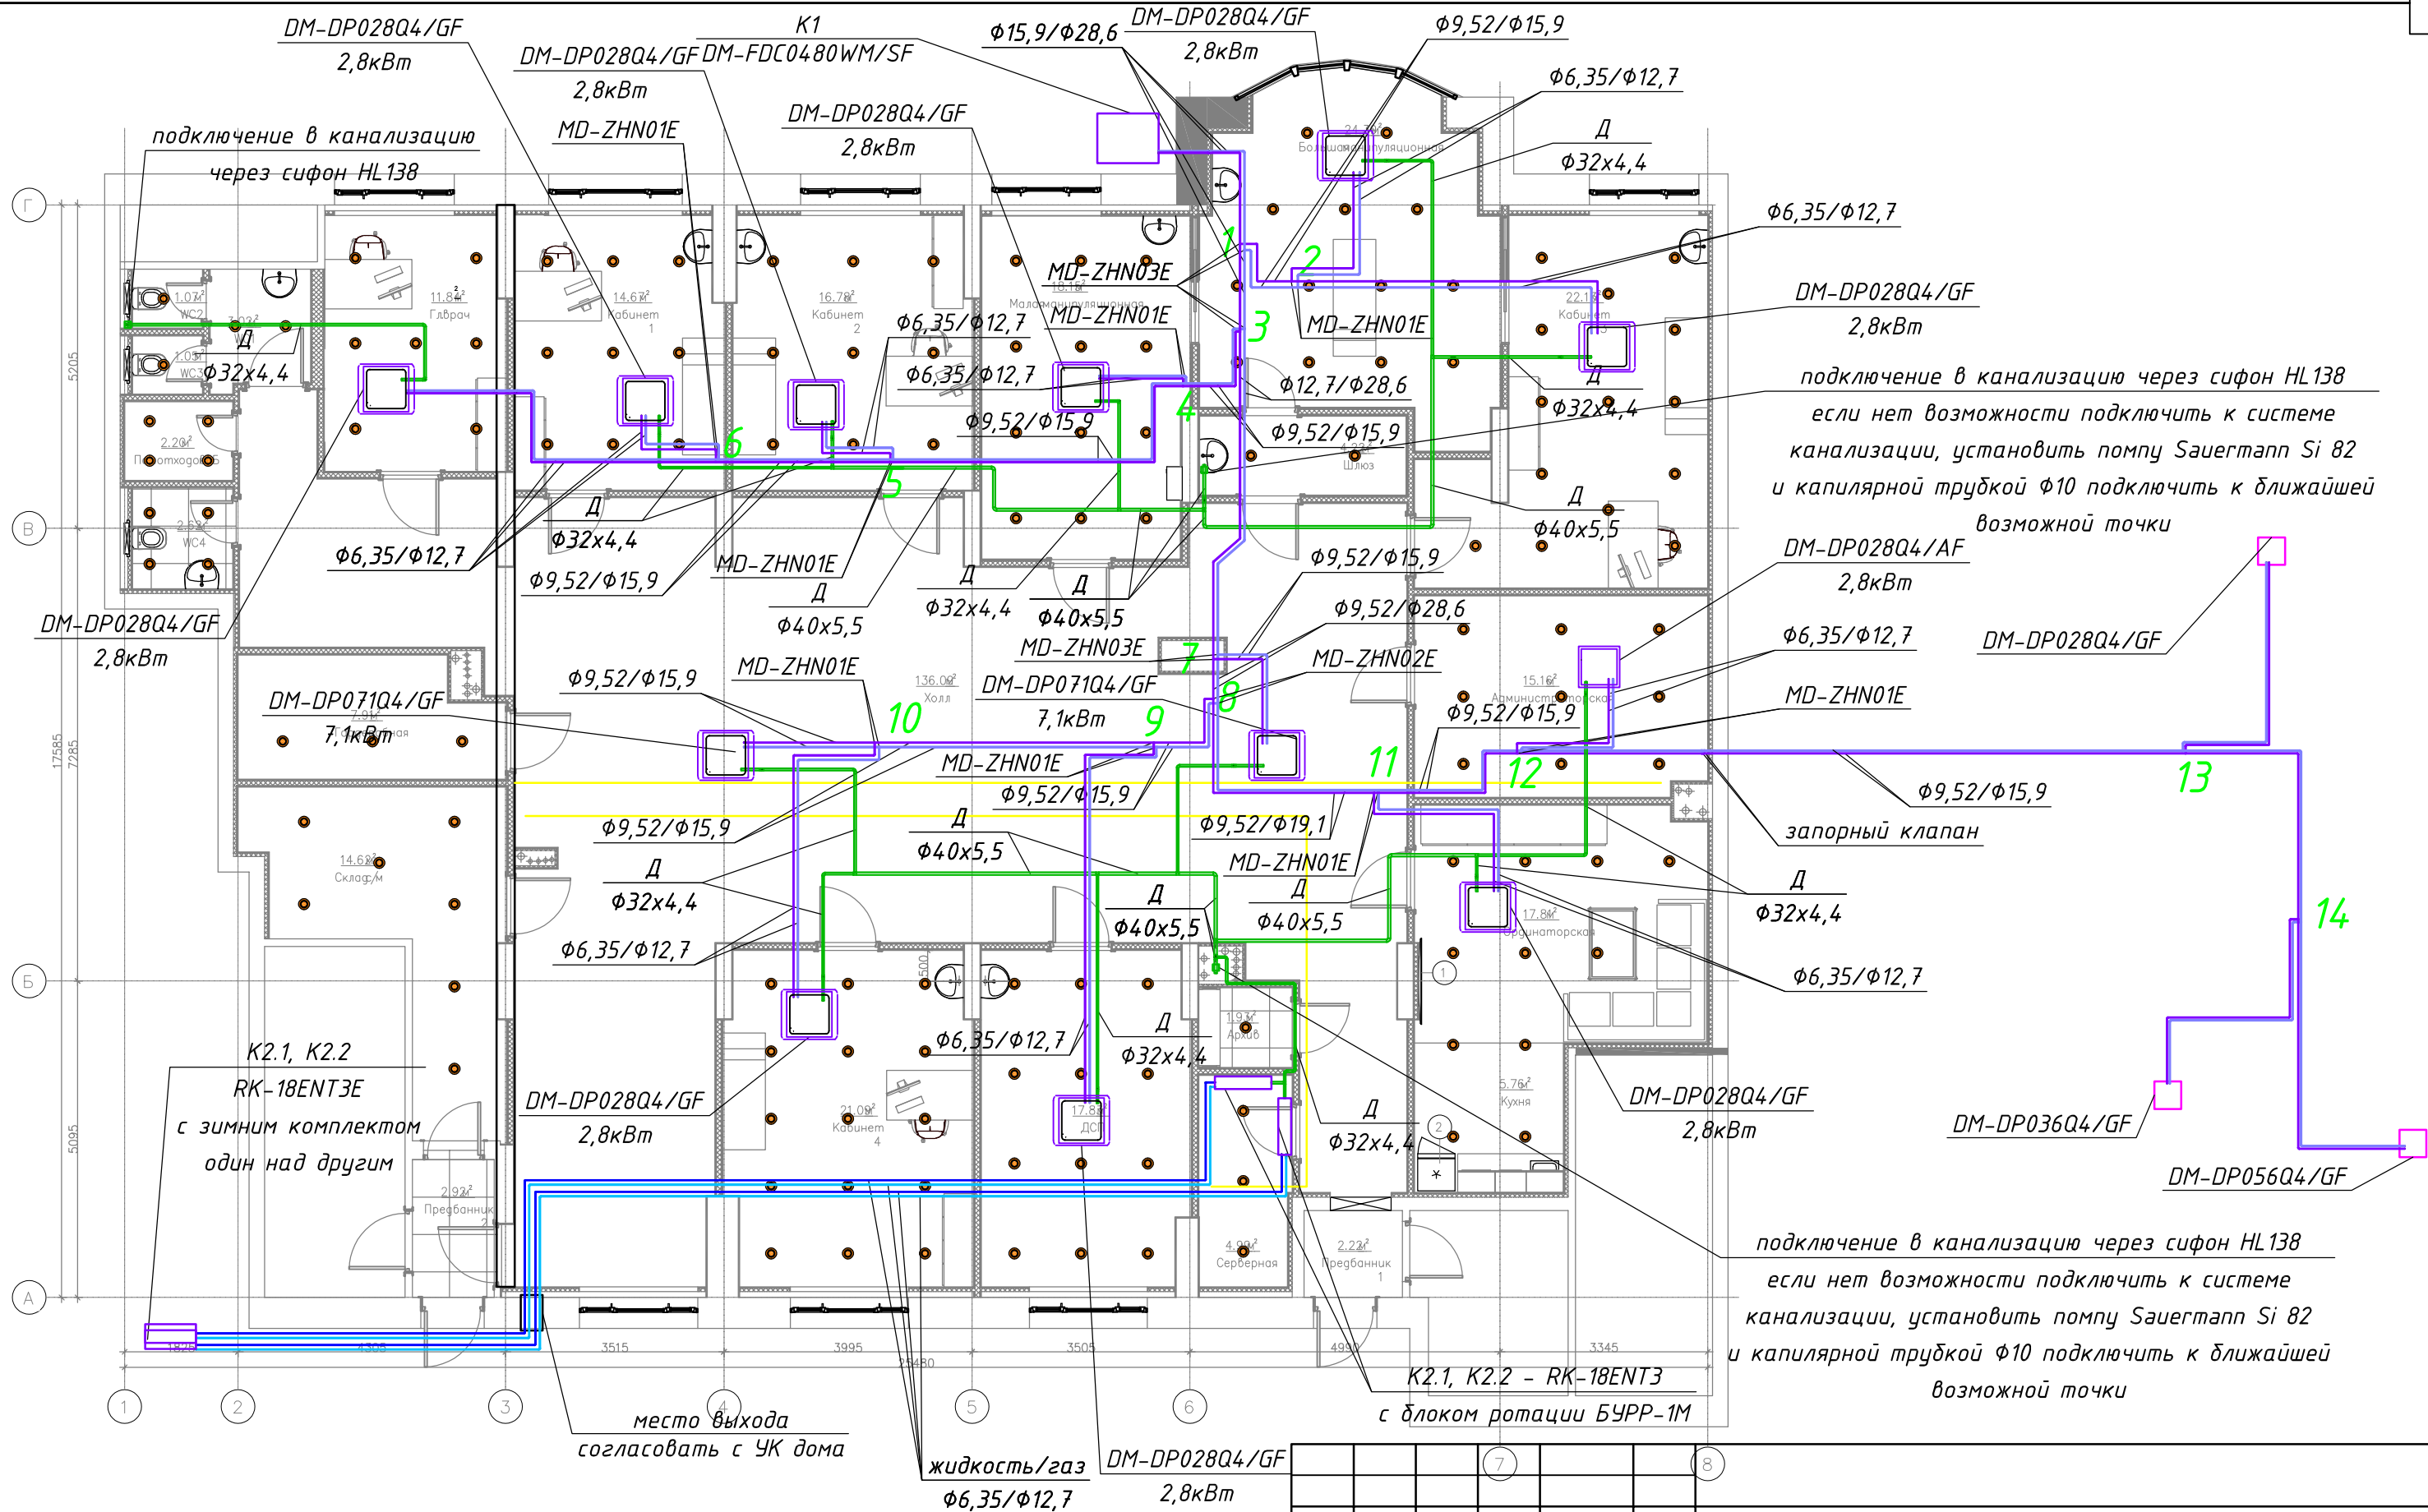

Условные обозначения

- жидкостной/газовый трубопровод в изоляции K-FLEX ST $\delta=13\text{мм}$
- Дренажный трубопровод в изоляции K-FLEX ST $\delta=9\text{мм}$
- Граница проектирования

Примечание

Магистраль холодоснабжения и все узлы системы X/C теплоизолировать «K-FLEX ST» толщиной 9мм. Монтаж изоляции выполнять согласно «Руководство по монтажу изоляции K-FLEX».

Изм	Кол	Док	Лист	Подп	Дата
Разработал	Пинчук				

Медицинский центр по адресу:

Вентиляция и кондиционирование


План систем кондиционирования и дренажа

Стадия	Лист	Листов
Р	5	


Копировал

Формат А3


ЭЛЕМЕНТЫ КРЕПЛЕНИЯ ВОЗДУХОВОДОВ
К ЖБ ПЛИТЕ

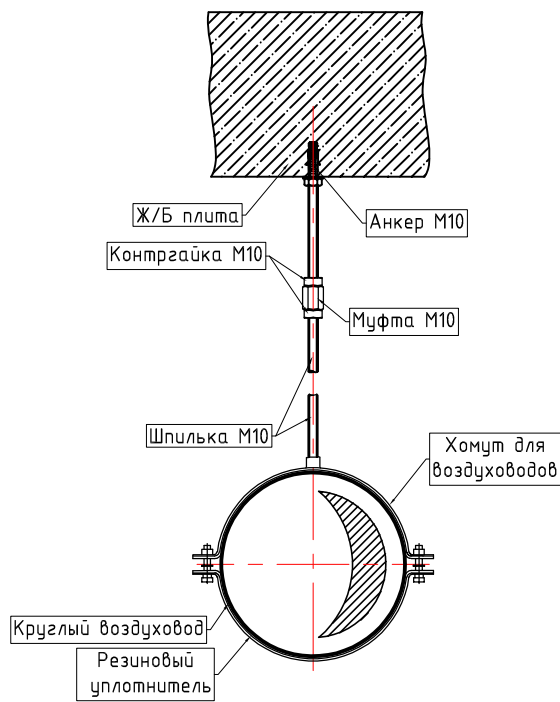


ЭЛЕМЕНТЫ КРЕПЛЕНИЯ ВОЗДУХОВОДОВ
К ПРОФНАСТИЛУ / ЖБ ПЛИТЕ

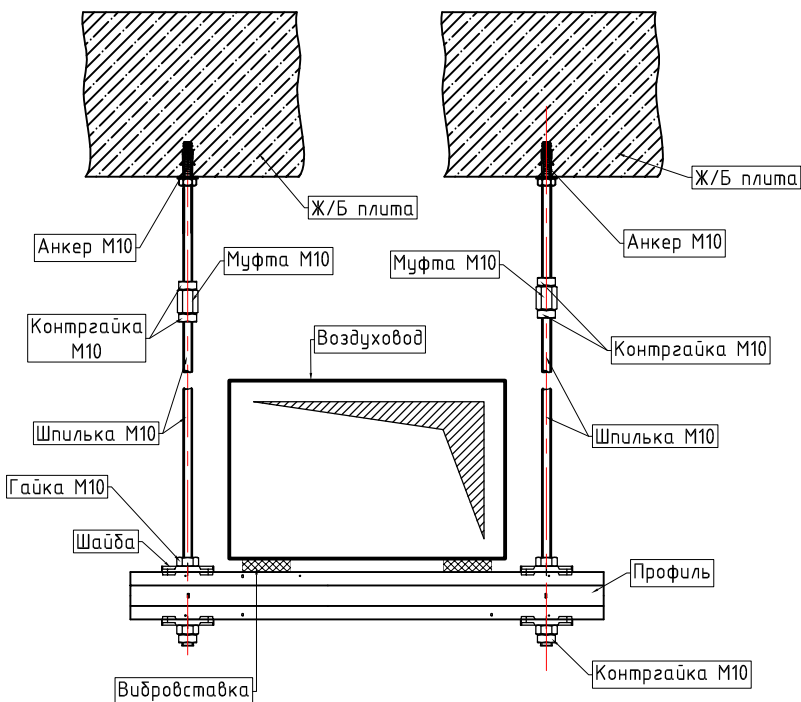

ЭЛЕМЕНТЫ КРЕПЛЕНИЯ ТРУБОПРОВОДА
К ЖБ ПЛИТЕ

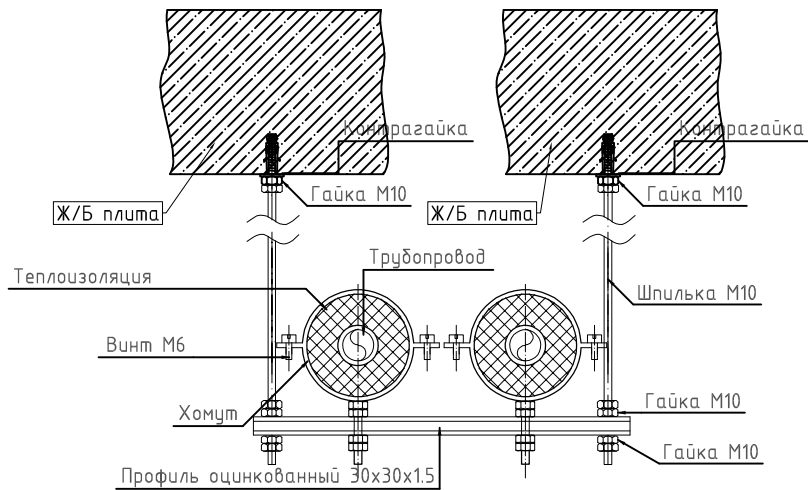

ЭЛЕМЕНТЫ КРЕПЛЕНИЯ ВНУТРЕННЕГО БЛОКА
К ЖБ ПЛИТЕ

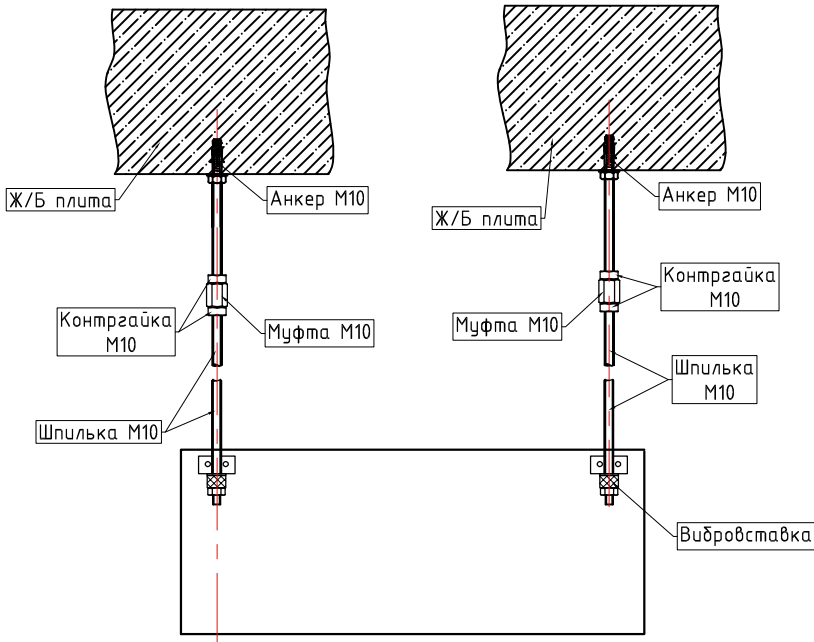

Согласовано

Взамен инв. N°

Подп. и дата

Инв. N° подл.

Интервал между креплениями	
Макс. интервал	
650 мм	
800 мм	
1000 мм	
1150 мм	

Интервал между креплениями	
W	Макс. интервал
<750	3600 мм
750х1500	2700 мм
1500х2250	1800 мм
>2250	1800 мм

						Медицинский центр по адресу:			
Изм	Кол	Док	Лист	Подп	Дата				
						Вентиляция и кондиционирование	Стадия	Лист	Листов
Разработал		Пинчук					Р	9	
						Узлы крепления			