



Схема демонтажних робіт

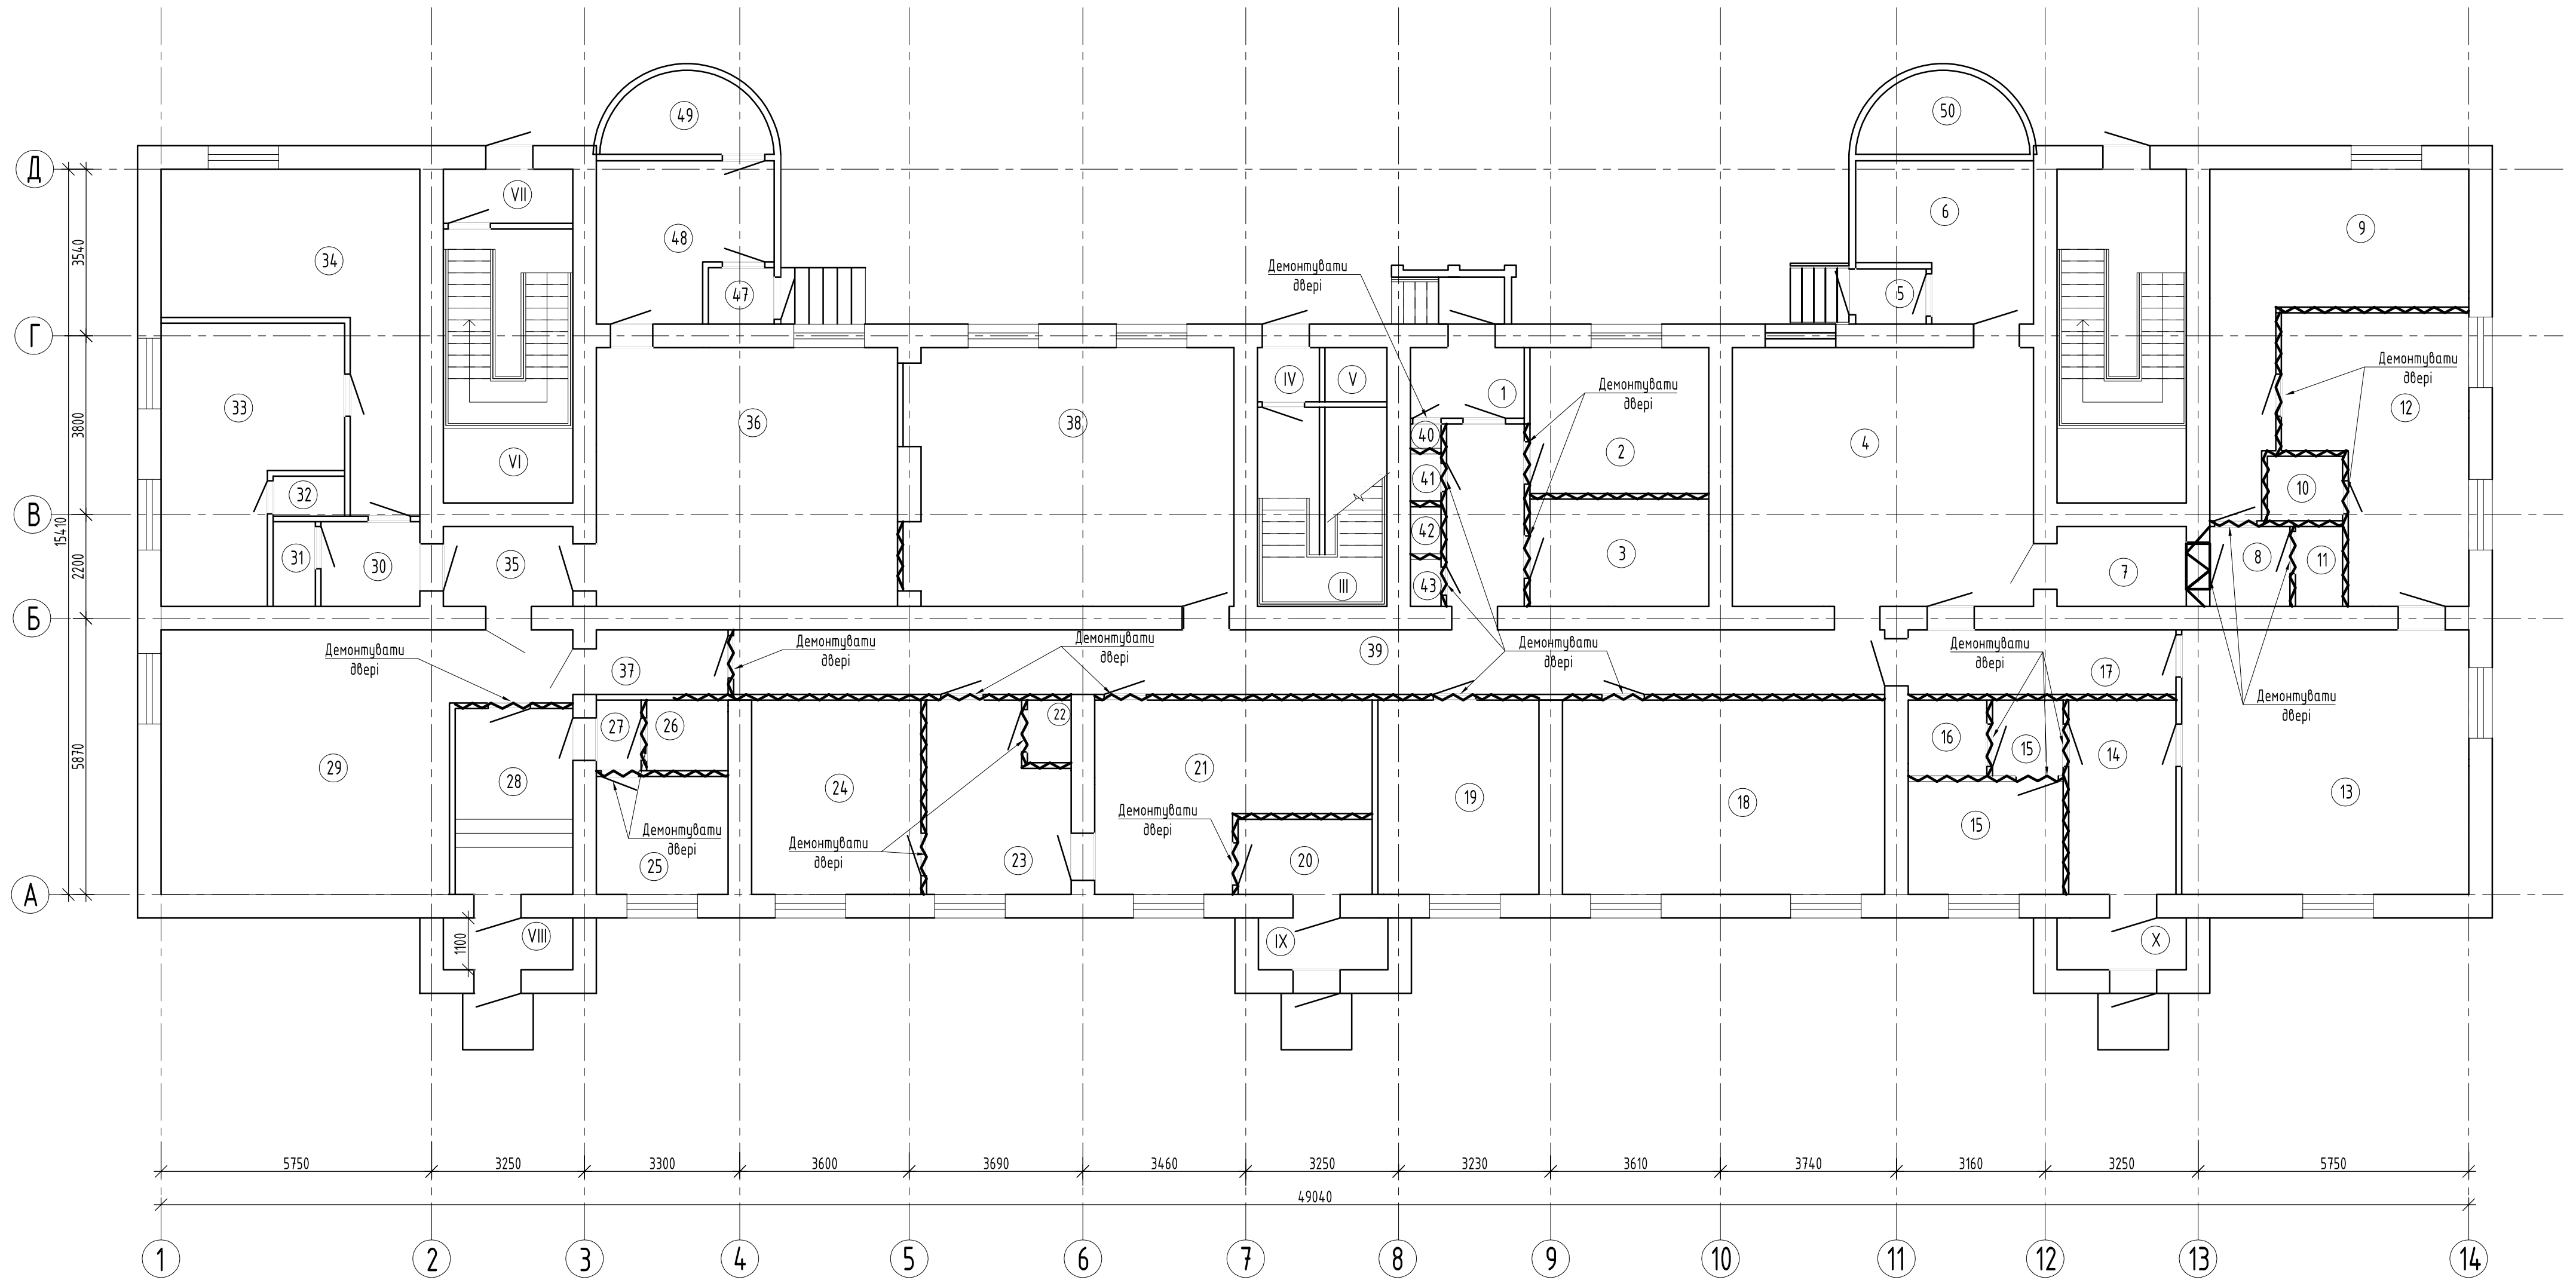

Умовні позначення

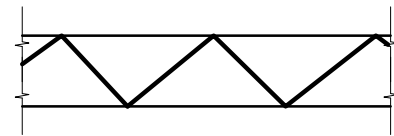

Демонтаж перегородок

1. Демонтувати вказані на схемі дверні блоки.
2. Загальний об'єм демонтажних робіт: цегляна кладка – 33 м³, демонтаж дверних блоків – 23 шт.

[illegible]


Согласовано

Инв. № подл.	Подпись и дата	Взам. инв. №
--------------	----------------	--------------

Подпись и дата



Взам. инв. №

План першого поверху до перепланування

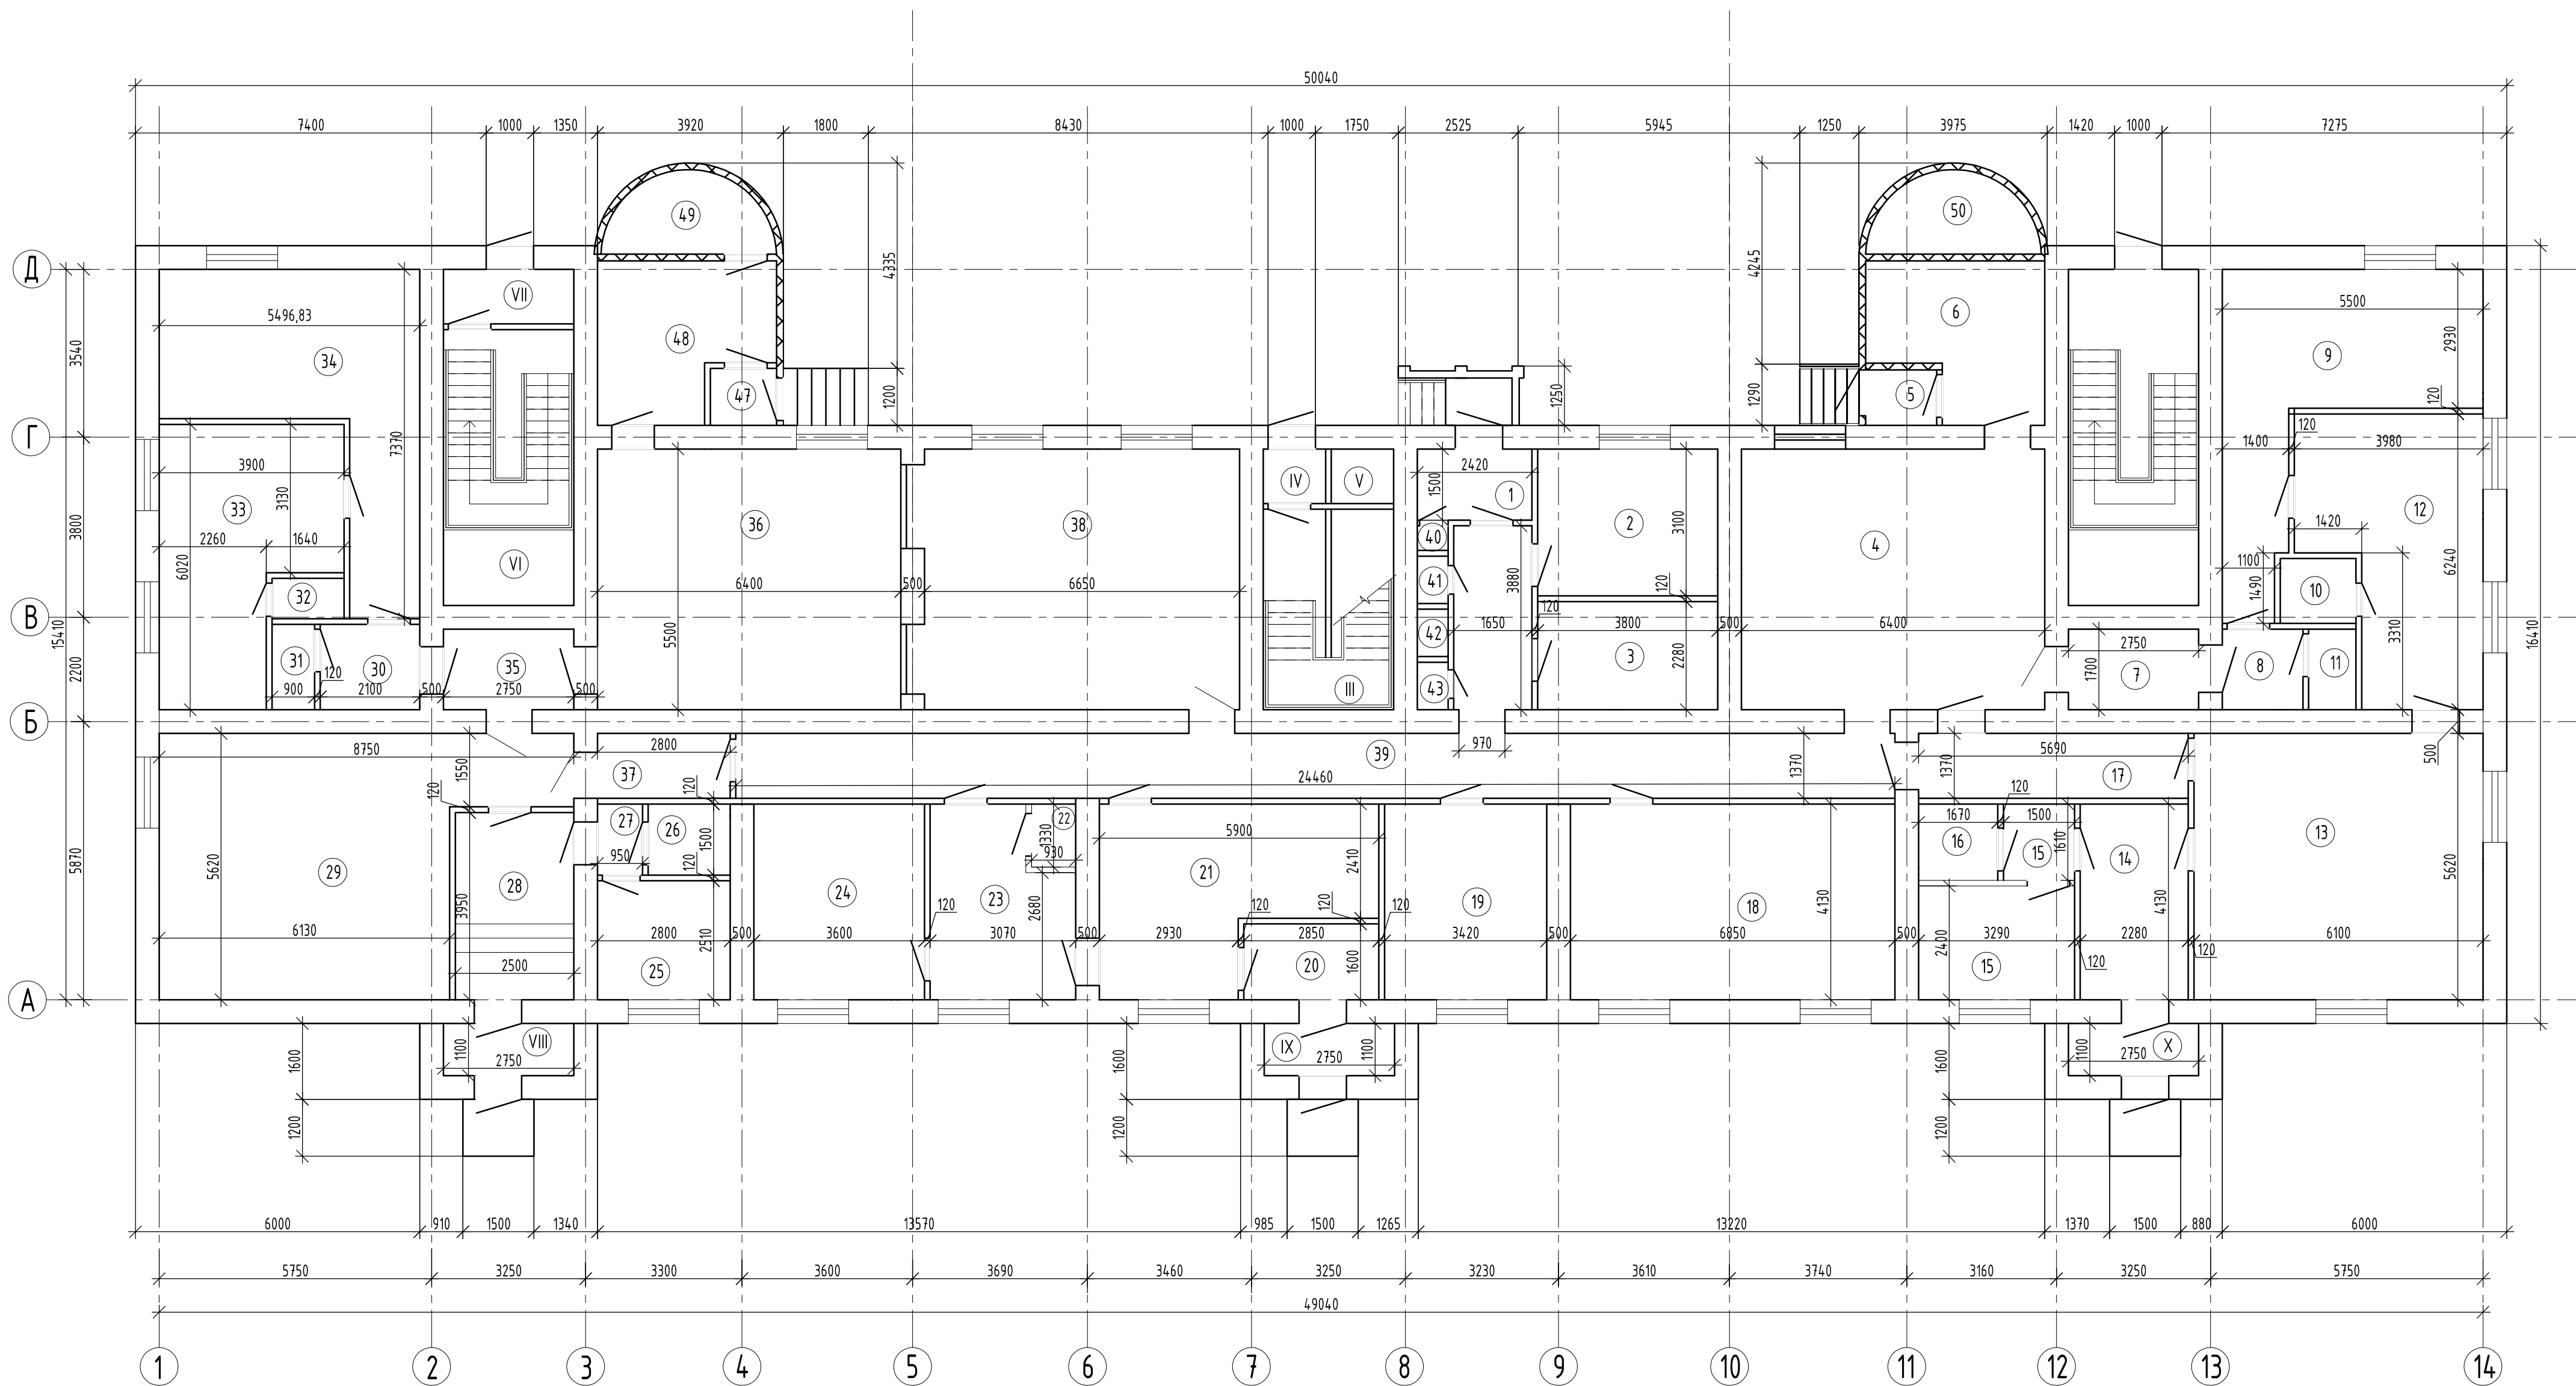

Изм.	Кол. уч.	Лист	№ док.	Подп.	Дата			
						План першого поверху до перепланування		
						Стадия	Лист	Листов
							2	

Кладочний план на відм. +0,000

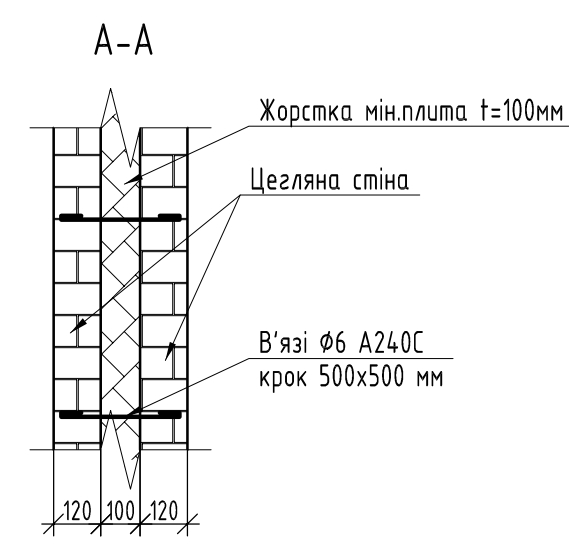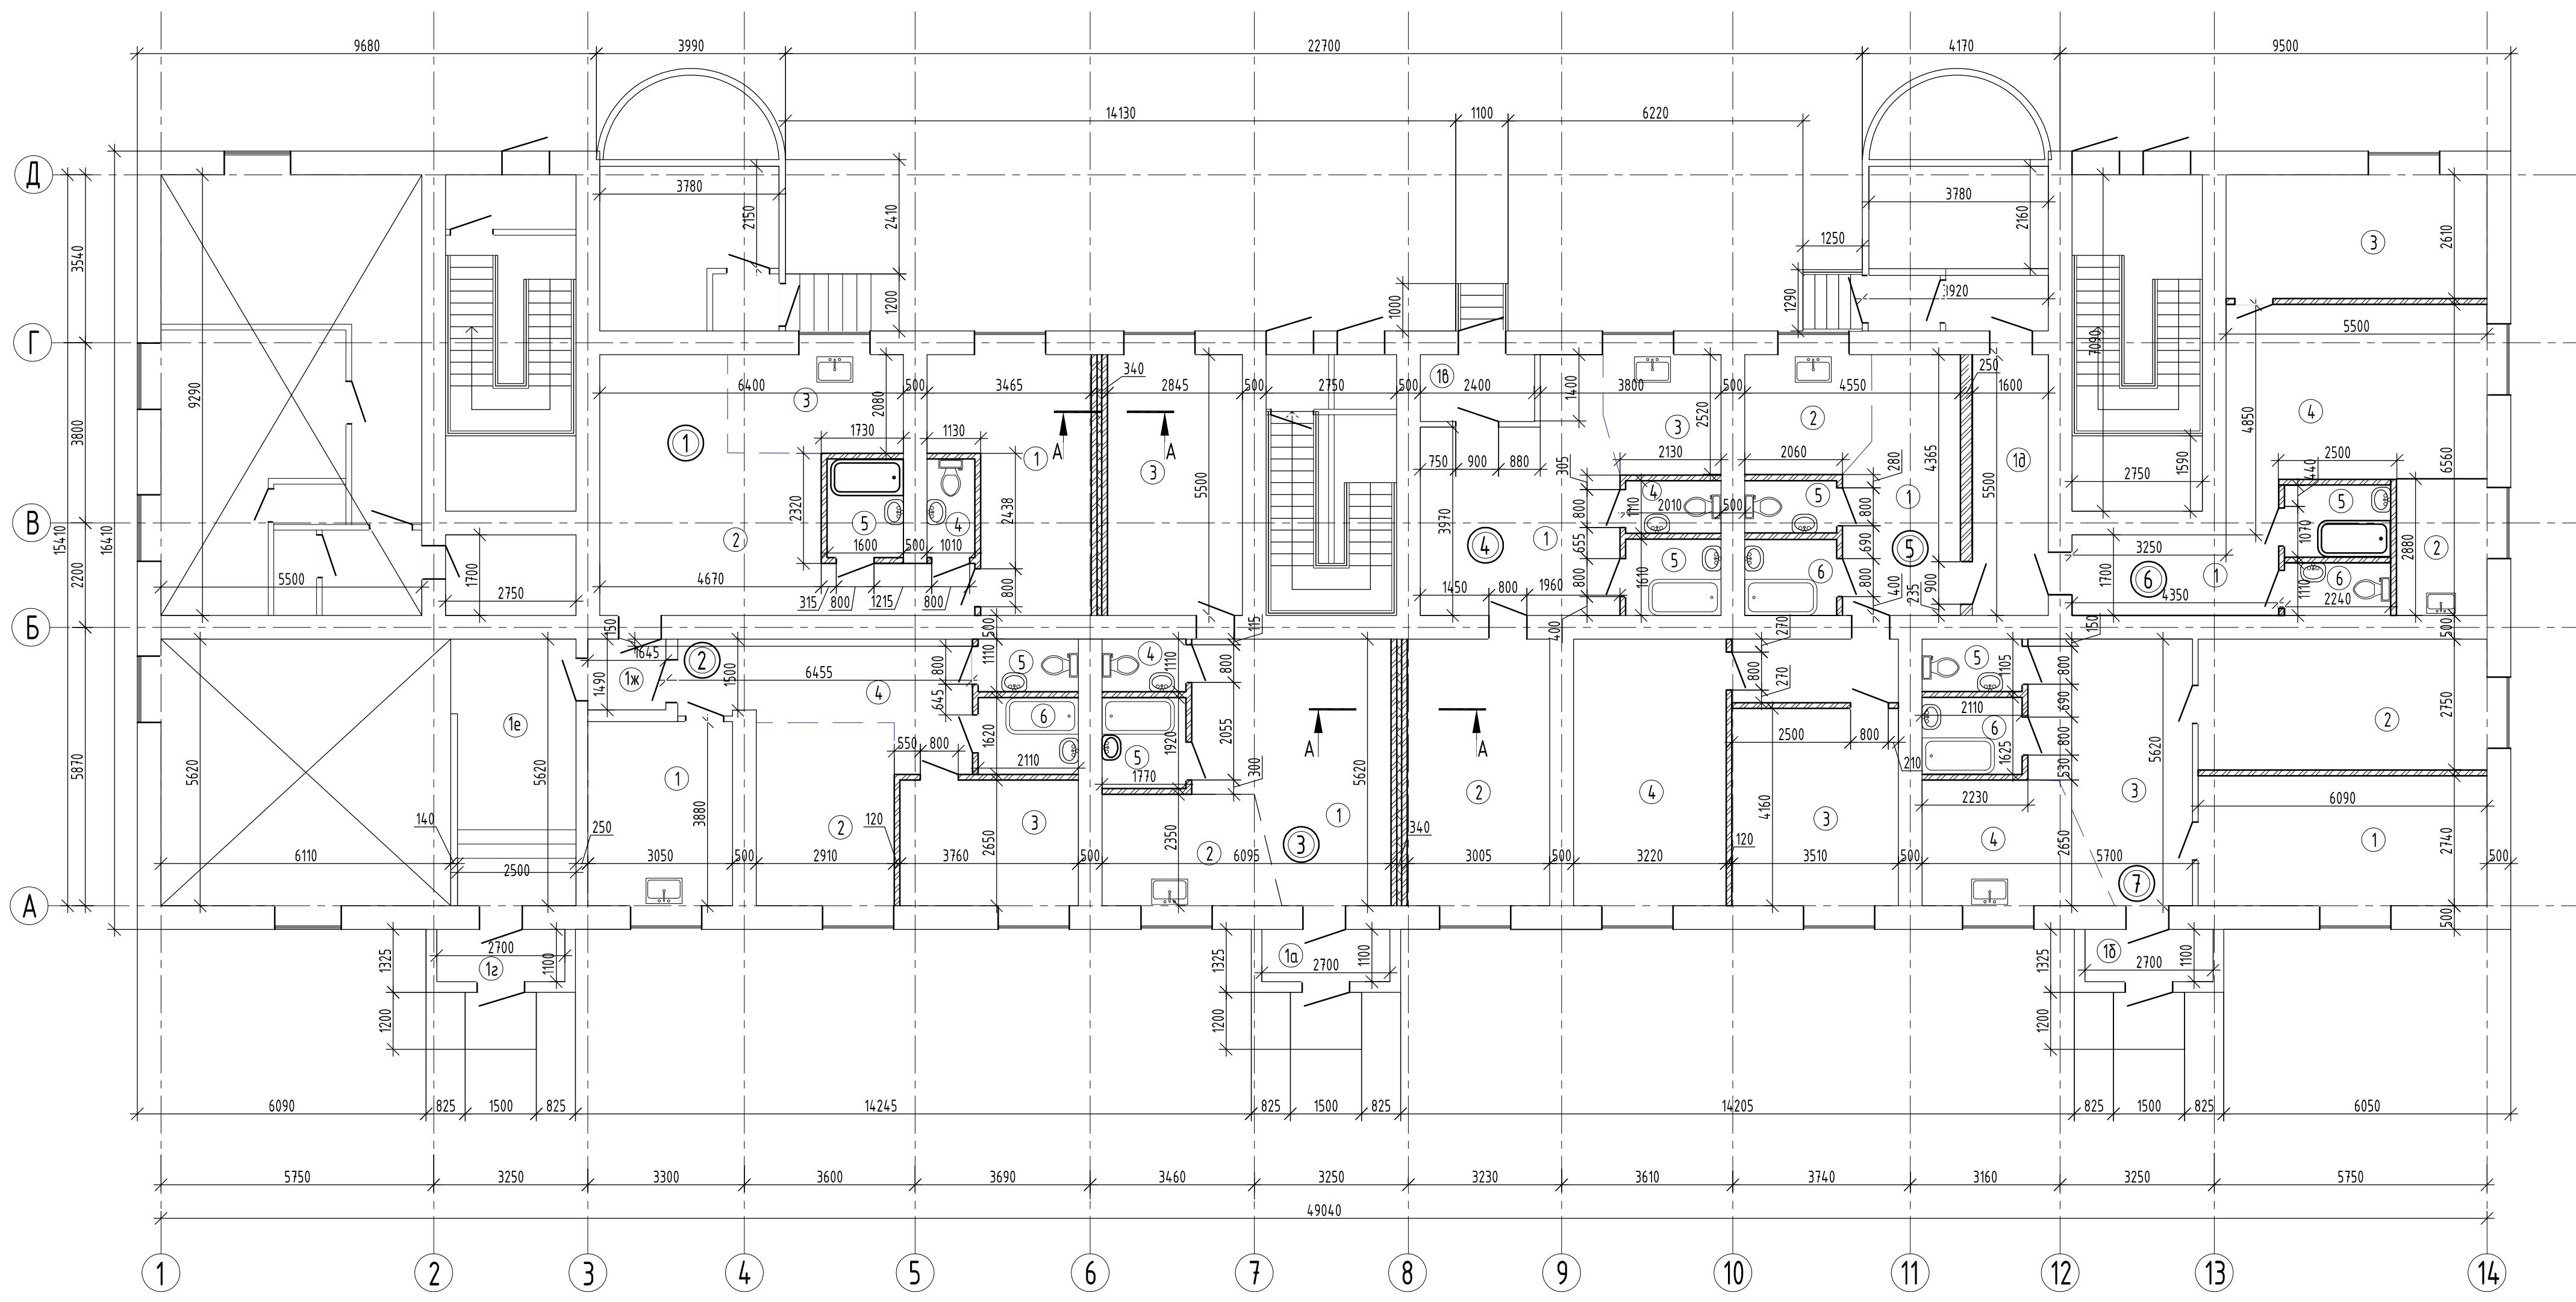

Умовні позначення:

- нові цегляні стіни
- жорстка мін.плита t=100мм

- Загальний об'єм монтажних робіт:
 - цегляні перегородки - 38,5 м³
 - закладка частин проїомів - 1,0 м³
- Монтаж перетинки - 20 шт.
- Арматура A240C Ø6 - 75 м.п.
- Жорстка мінеральноватна плита t=100 - 3,5 м³

Ізм.	Кол. уч.	Лист	№ док.	Підп.	Дата			
						Стадія	Лист	Листов
							4	
						Кладочний план на відм. +0,000		

План перетинок




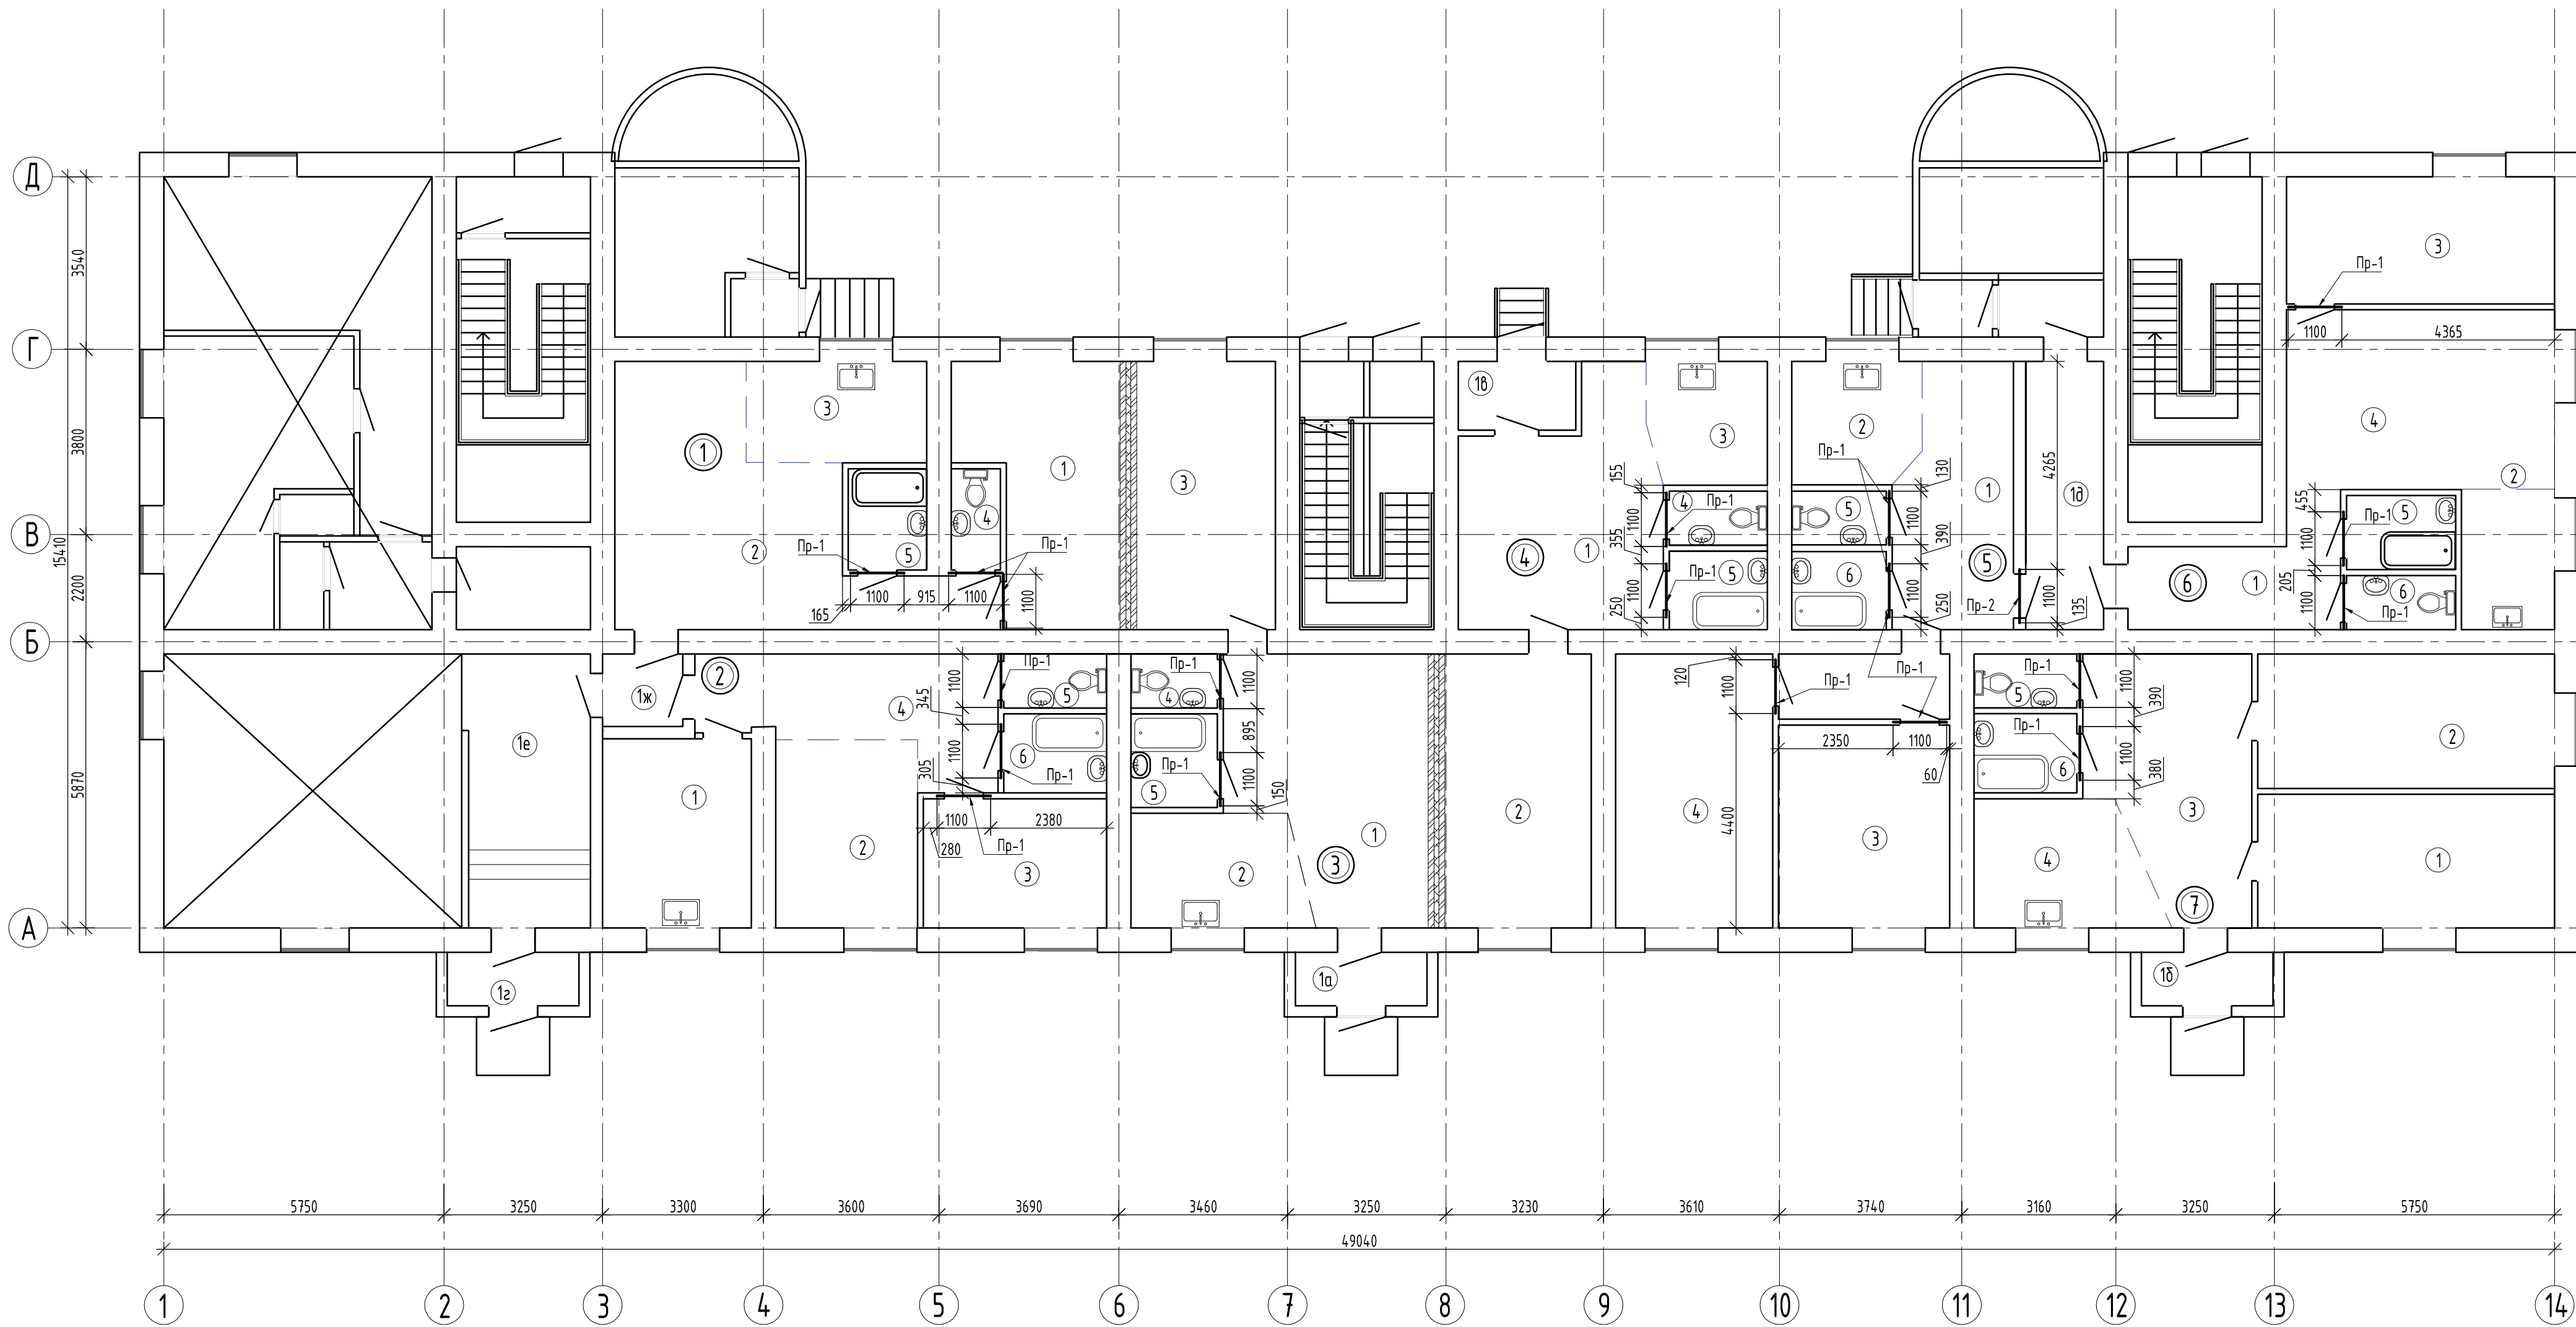


Схема влаштування
перетинки Пр-1, Пр-2

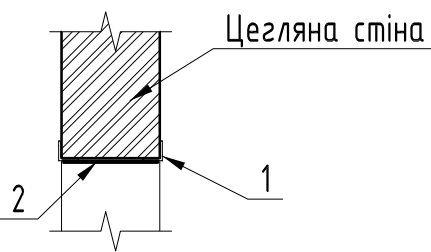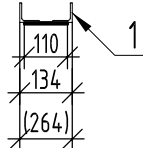

Перетинка Пр-1 (Пр-2)

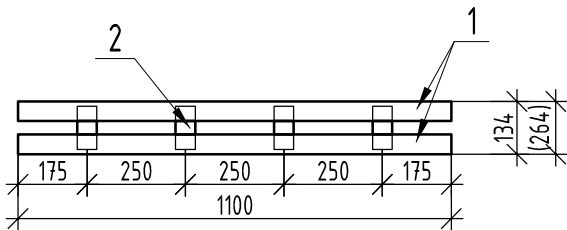


Специфікація елементів на перетинки

Поз.	Позначення	Найменування	Кіл-сть	Маса од., кг	Примітка
1		Перетинки Пр-1, Пр-2			
1		Л 50х50х5 ДСТУ 2251:2018 м.	45,3	3,77	170,9
2		ДСТУ 4747:2007 Штаба 50х5мм м.	11,0	1,96	21,6

1. В специфікації вказані витрати на всі перетинки.


Изм.	Кол. уч.	Лист	№ док.	Подп.	Дата	Стадия	Лист	Листов
							5	
План перетинки								

Схема можливого розташування меблів

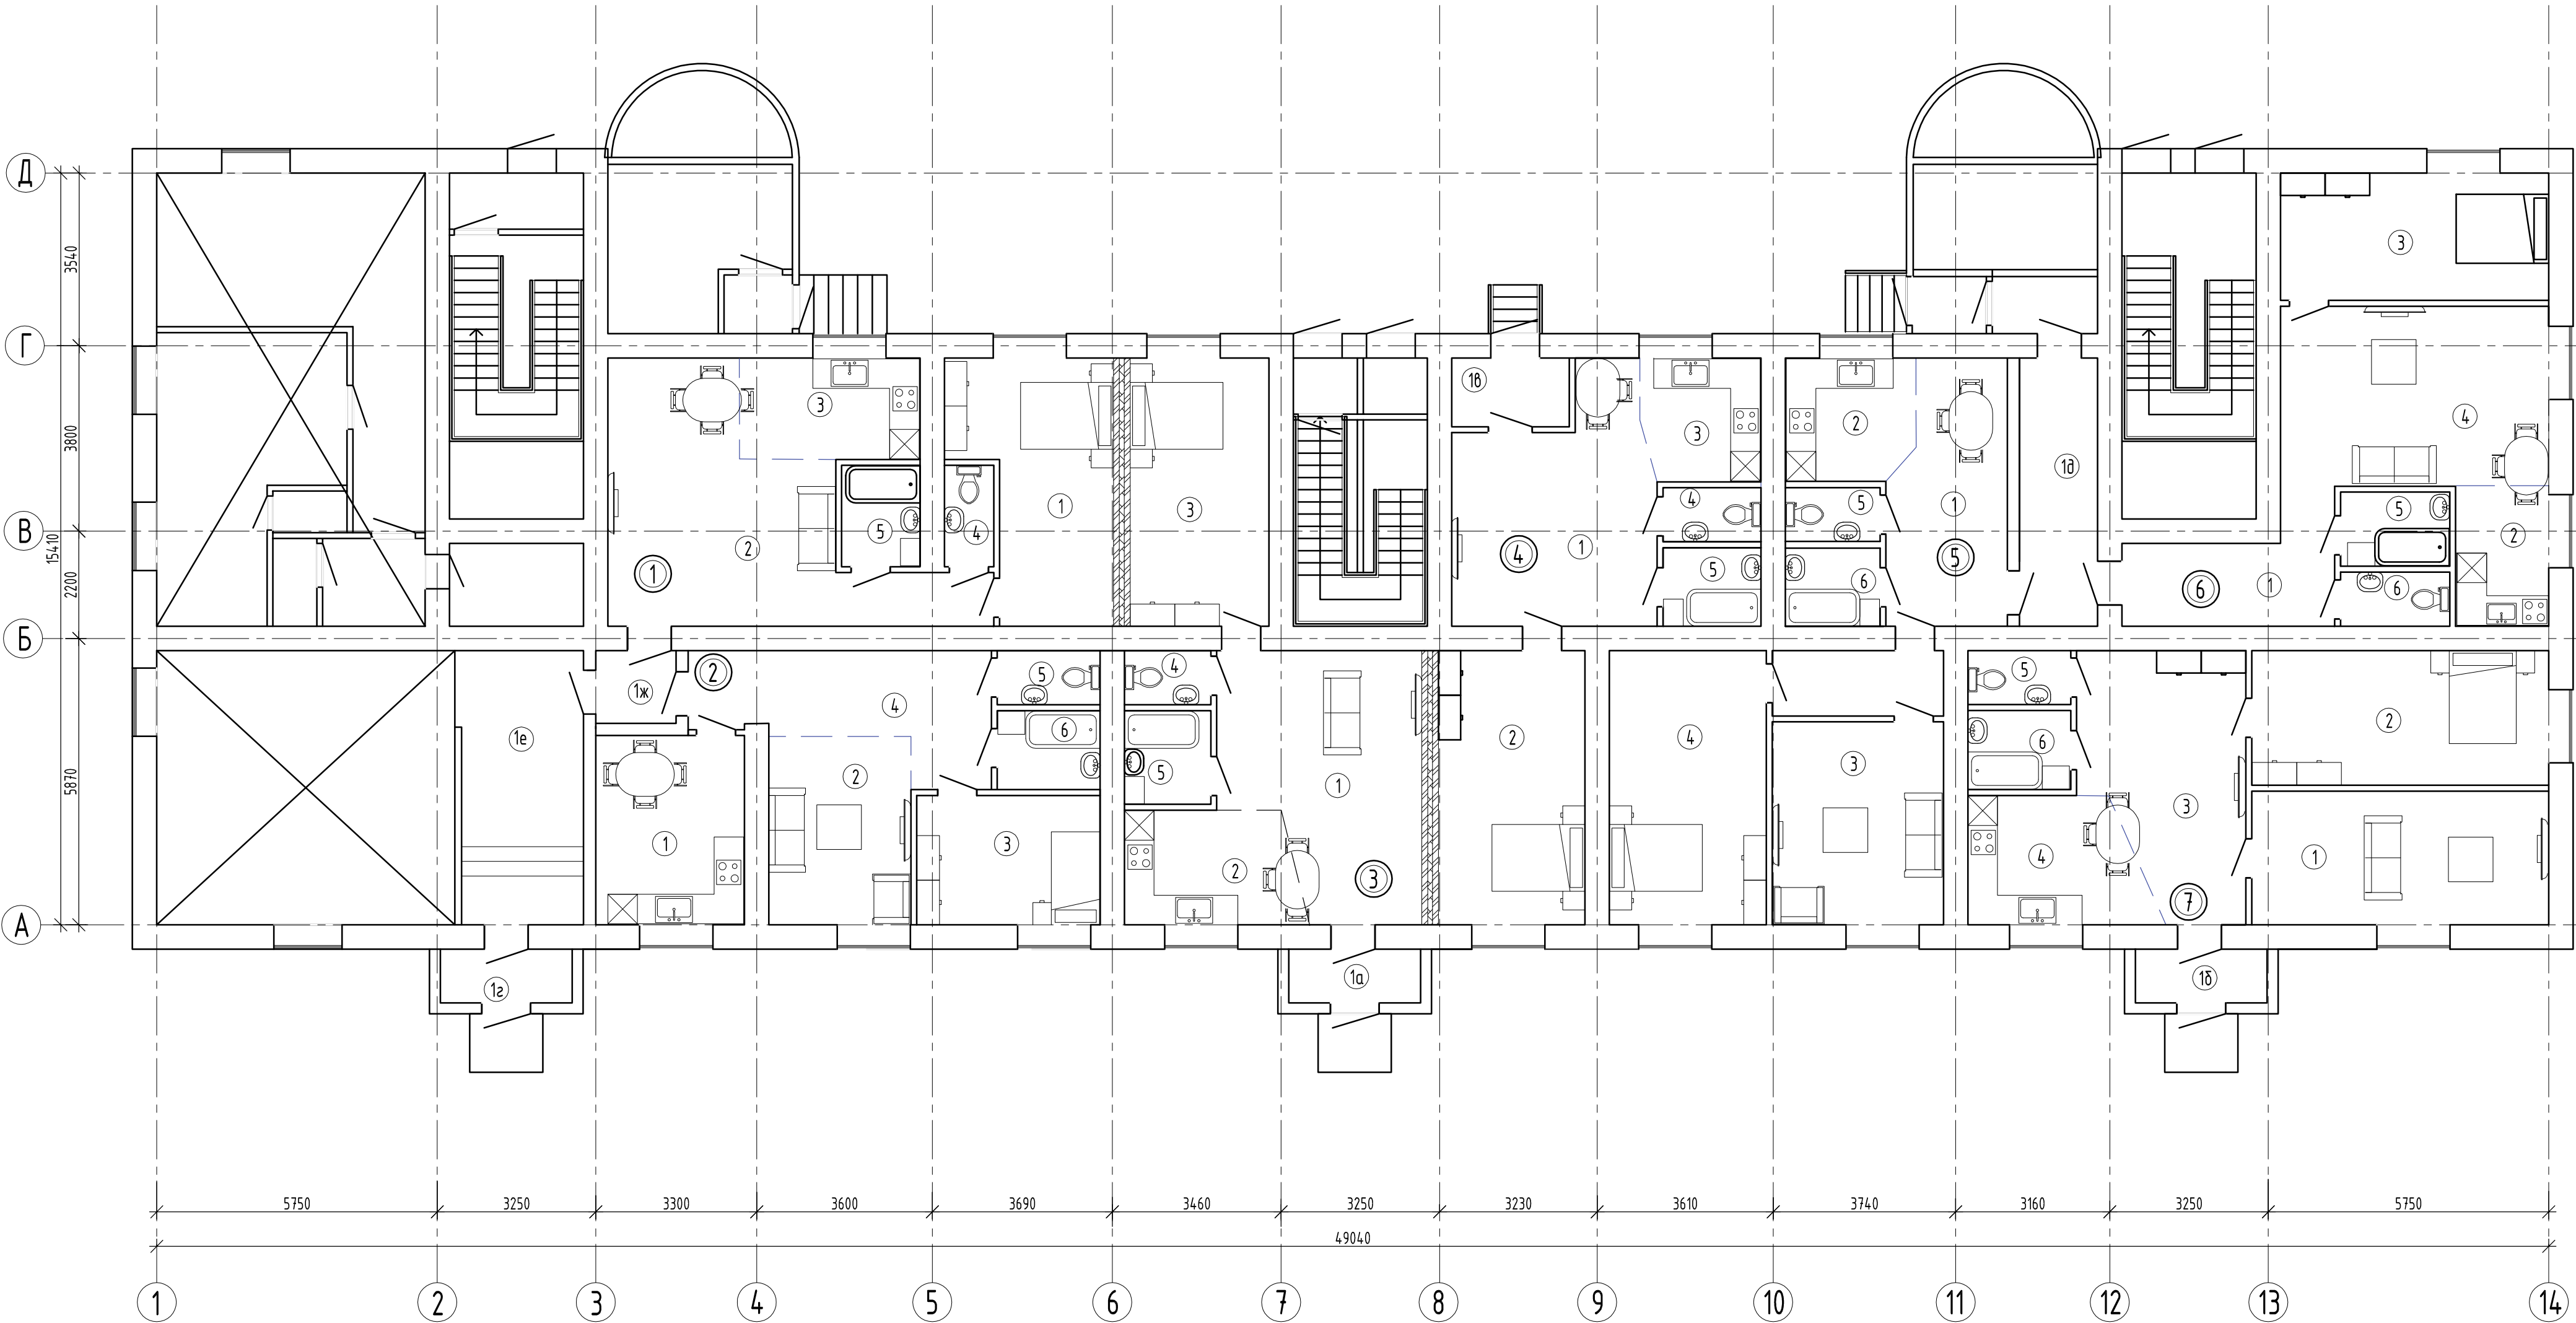

Изм.	Кол. уч.	Лист	№ док.	Подп.	Дата					
								Стадія	Лист	Листов
									6	
						Схема можливого розташування медлів				

Експлікація приміщень

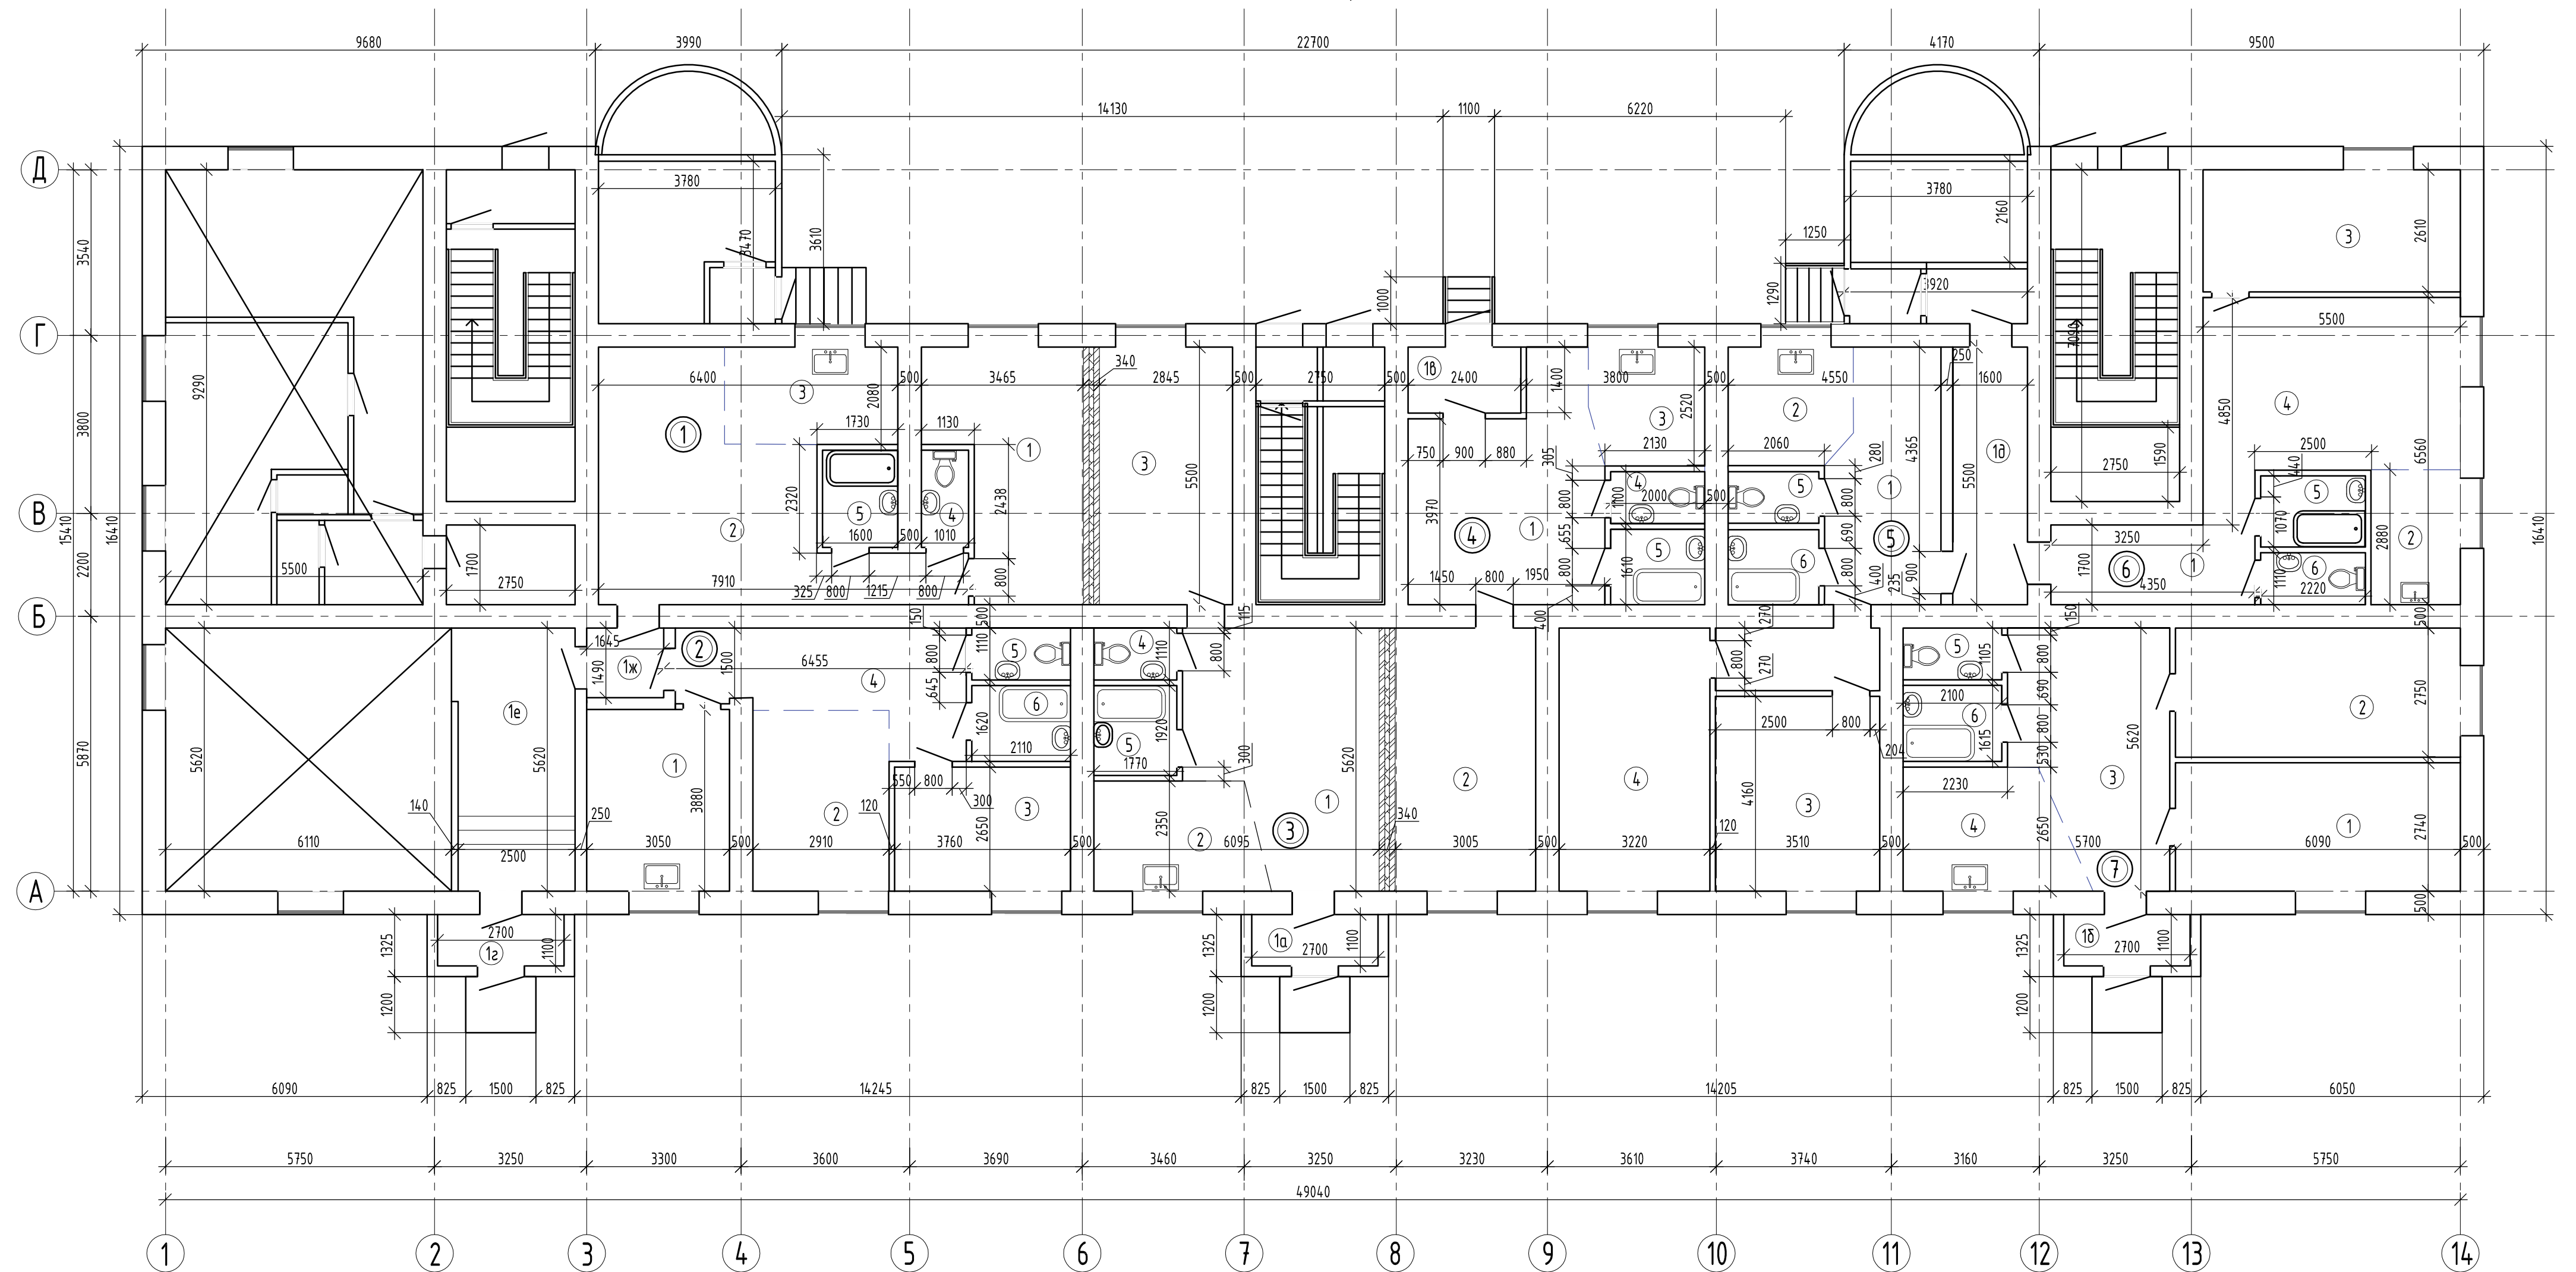


Експлікація приміщень		
№ приміщення	Призначення приміщення	Площа
Квартира 1		
1	Спальня	15.4
2	Загальна кімната	25.0
3	Кухня	7.6
4	Вбиральня	2.0
5	Ванна кімната	3.3
Квартира 2		
1	Кухня	11.8
2	Передпокою	11.2
3	Спальня	9.9
4	Загальна кімната	12.4
5	Вбиральня	2.3
6	Ванна кімната	3.4
Квартира 3		
1	Загальна кімната	20.1
2	Кухня	8.2
3	Спальня	15.9
4	Вбиральня	2.0

5	Ванна кімната	3.3
Квартира 4		
1	Загальна кімната	18.5
2	Спальня	17.1
3	Кухня	6.0
4	Вбиральня	2.2
5	Ванна кімната	3.2
Квартира 5		
1	Загальна кімната	17.5
2	Кухня	6.5
3	Спальня	14.5
4	Спальня	18.0
5	Вбиральня	2.1
6	Ванна кімната	3.1
Квартира 6		
1	Коридор	8.7
2	Кухня	5.5
3	Спальня	14.3
4	Загальна кімната	20.0
5	Ванна кімната	3.3

6	Вбиральня	2.4
Квартира 7		
1	Спальня	16.6
2	Спальня	16.7
3	Передпокою	16.1
4	Кухня	9.2
5	Вбиральня	2.3
6	Ванна кімната	3.4
Тамбури		
1а	Тамбур	3.0
1б	Тамбур	3.0
1в	Тамбур	3.4
1г	Тамбур	3.0
1д	Тамбур	4.0
1е	Тамбур	14.1
1ж	Тамбур	2.5
Всього:		414.00

[illegible]

План ремонту підлоги, заміни вікон та дверей

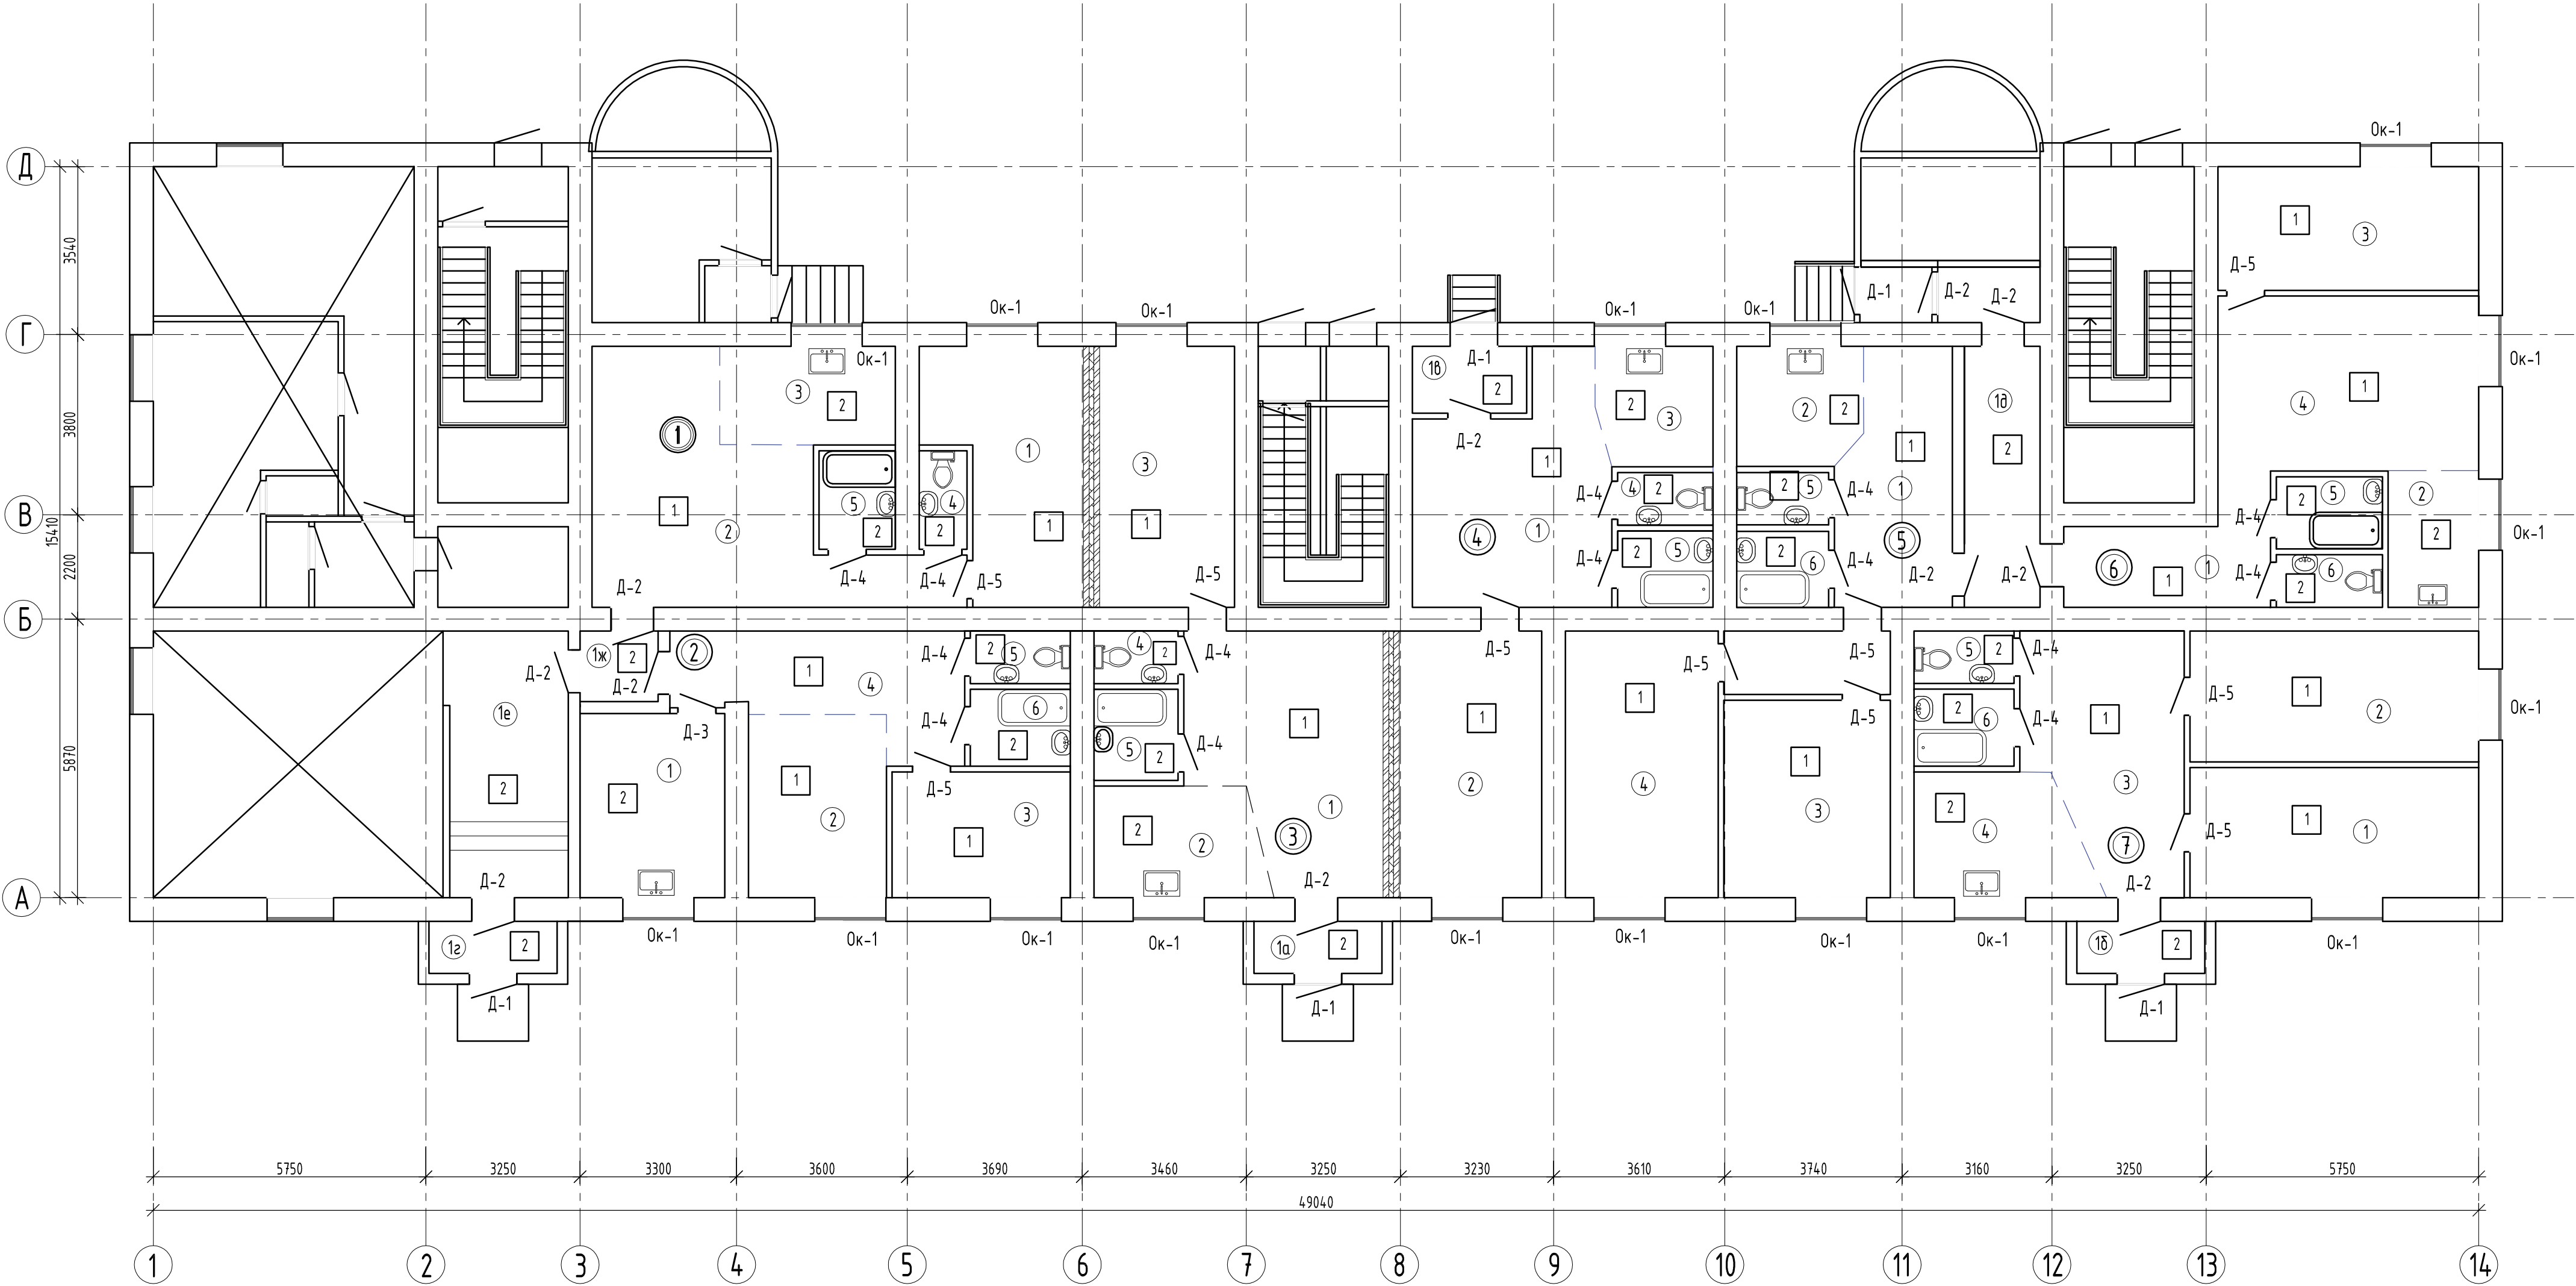

Експлікація оздоблення підлог

Номер приміщення	Тип підлоги	Схема підлоги або номер вузла по серії	Елементи підлоги та їх товщина	Площа підлоги, м²
1.1, 1.2, 2.2, 2.3, 2.4, 3.1, 3.3, 4.1, 4.2, 5.1, 5.3, 5.4, 6.1, 6.3, 6.4, 7.1, 7.2, 7.3	1		1. Покриття - лінолеум 2. Підложка під лінолеум t=4мм 3. Стяжка з цем.піщаного розчину М150 армов. Вр-1 Ø4 з осередком 50х50 -50мм 4. Існуюче перекриття	288.2
1.3, 1.4, 1.5, 2.1, 2.5, 2.6, 3.2, 3.4, 3.5, 4.3, 4.4, 4.5, 5.2, 5.5, 5.6, 6.2, 6.5, 6.6, 7.4, 7.5, 7.6, 1а-1ж	2		1. Покриття - плитка керамогранітна-10мм 2. Прошарок із Заповненням швів 3. Стяжка з цем. піщаного розчину М150 армов. Вр-1 Ø4 з осередком 50х50 -50мм. 4. Існуюче перекриття	131.0


- Демонтаж існуючих плінтусів: дерев'яних - 326 м/п.
- Передбачити влаштування нових плінтусів: пластикових -292 м/п, з керамічних - 217 м/п.
- Виконати демонтаж існуючого оздоблення підлог:
 - лінолеум - 320 м²;
 - плитка - 80 м²
- У всіх приміщеннях з підвищеною вологістю експлуатації (санвузли, вмивальні та ін.) виконати обмазочну гідроізоляцію підлоги з заведенням на стіни на 15 см. Загальна площа гідроізоляції 50 м².
- Кольорові рішення прийняти на розсуд Замовника.

Умовні позначення:

1 - тип підлоги за проектом

Изм.	Кол. уч.	Лист	№ док.	Подп.	Дата			
						Стадия	Лист	Листов
							8	
						План ремонту підлоги, заміни вікон та дверей		

План ремонту стін

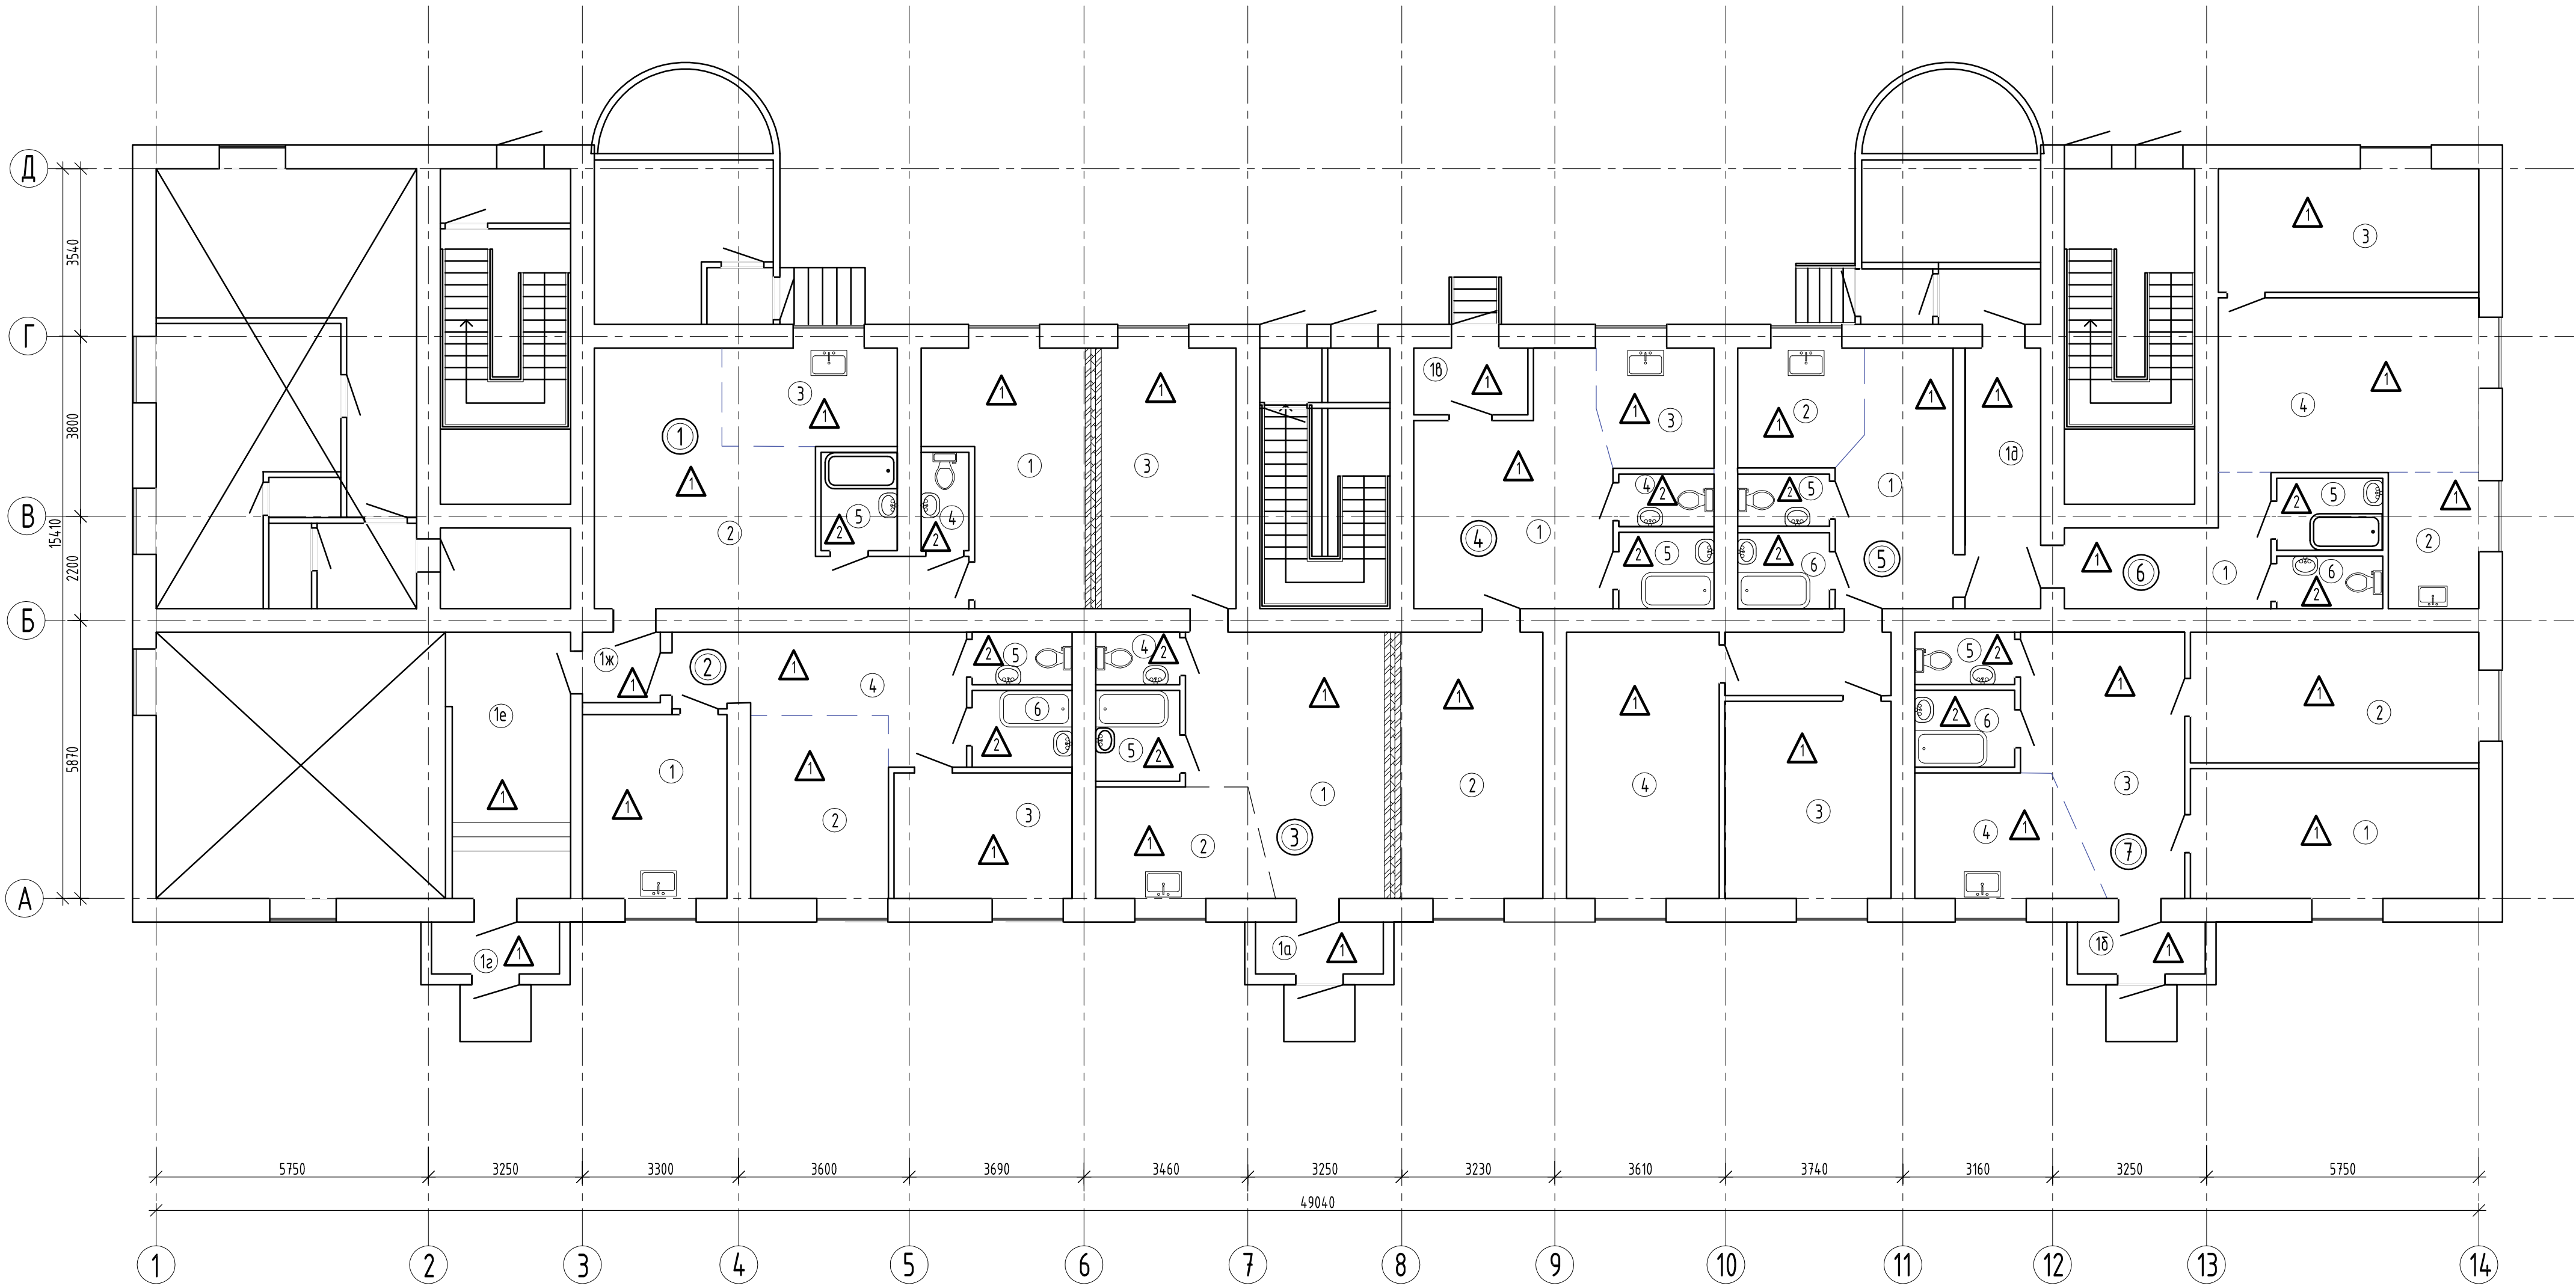

Експлікація оздоблення стін напівпідвального поверху

Номер приміщення	Тип стін	Схема стін або номер вузла по серії	Елементи стін та їх товщина	Площа стін,м²
1.1, 1.2, 1.3, 1.4, 2.1, 2.2, 2.3, 2.4, 3.1, 3.2, 3.3, 3.4, 4.1, 4.2, 4.3, 4.4, 5.1, 5.2, 5.3, 5.4, 6.1, 6.2, 6.3, 6.4, 7.1, 7.2, 7.3, 7.4, 1а-1ж	1		1. Стіна; 2. Кріплення для оцинкованих профілів; 3. Тримачий оцинкований профіль; 4. Гіпсокартонна плита t=12мм; 5. Шпаклівка по гіпсокартону t=1мм; 6. Водоемульсійна фарба на латексній основі, за два рази.	1192.3
1.4, 1.5, 2.5, 2.6, 3.4, 3.5, 4.4, 4.5, 5.5, 5.6, 6.5, 6.6, 7.5, 7.6	2		1. Грунтовка Ceresit CT-19; 2. Цементно-піщана штукатурка по металевій сітці 20мм; 3. Грунтовка Ceresit CT-19; 4. Плитковий клей по металевій сітці 10мм; 5. Керамічна плитка 200х300 t=8мм.	279.5


- В зоні робочої площини кухні виконати фартук з керамічної плитки (по типу оздоблення 2) висотою 700 мм . Загальна площа на всі квартири 26 м².
- Виконати очищення стін від фарби, дрібду та пилу – 992 м².
- Защити простір під ваннами гіпсокартоном по металевому каркасу з подальшим оздобленням керамічною плиткою. Загальний обсяг робіт – 13.5 м².

Умовні позначення:

- тип стін за проектом

Изм.	Кол. уч.	Лист	№ док.	Подп.	Дата			
						Стадия	Лист	Листов
							9	
План ремонту стін								


План ремонту стель

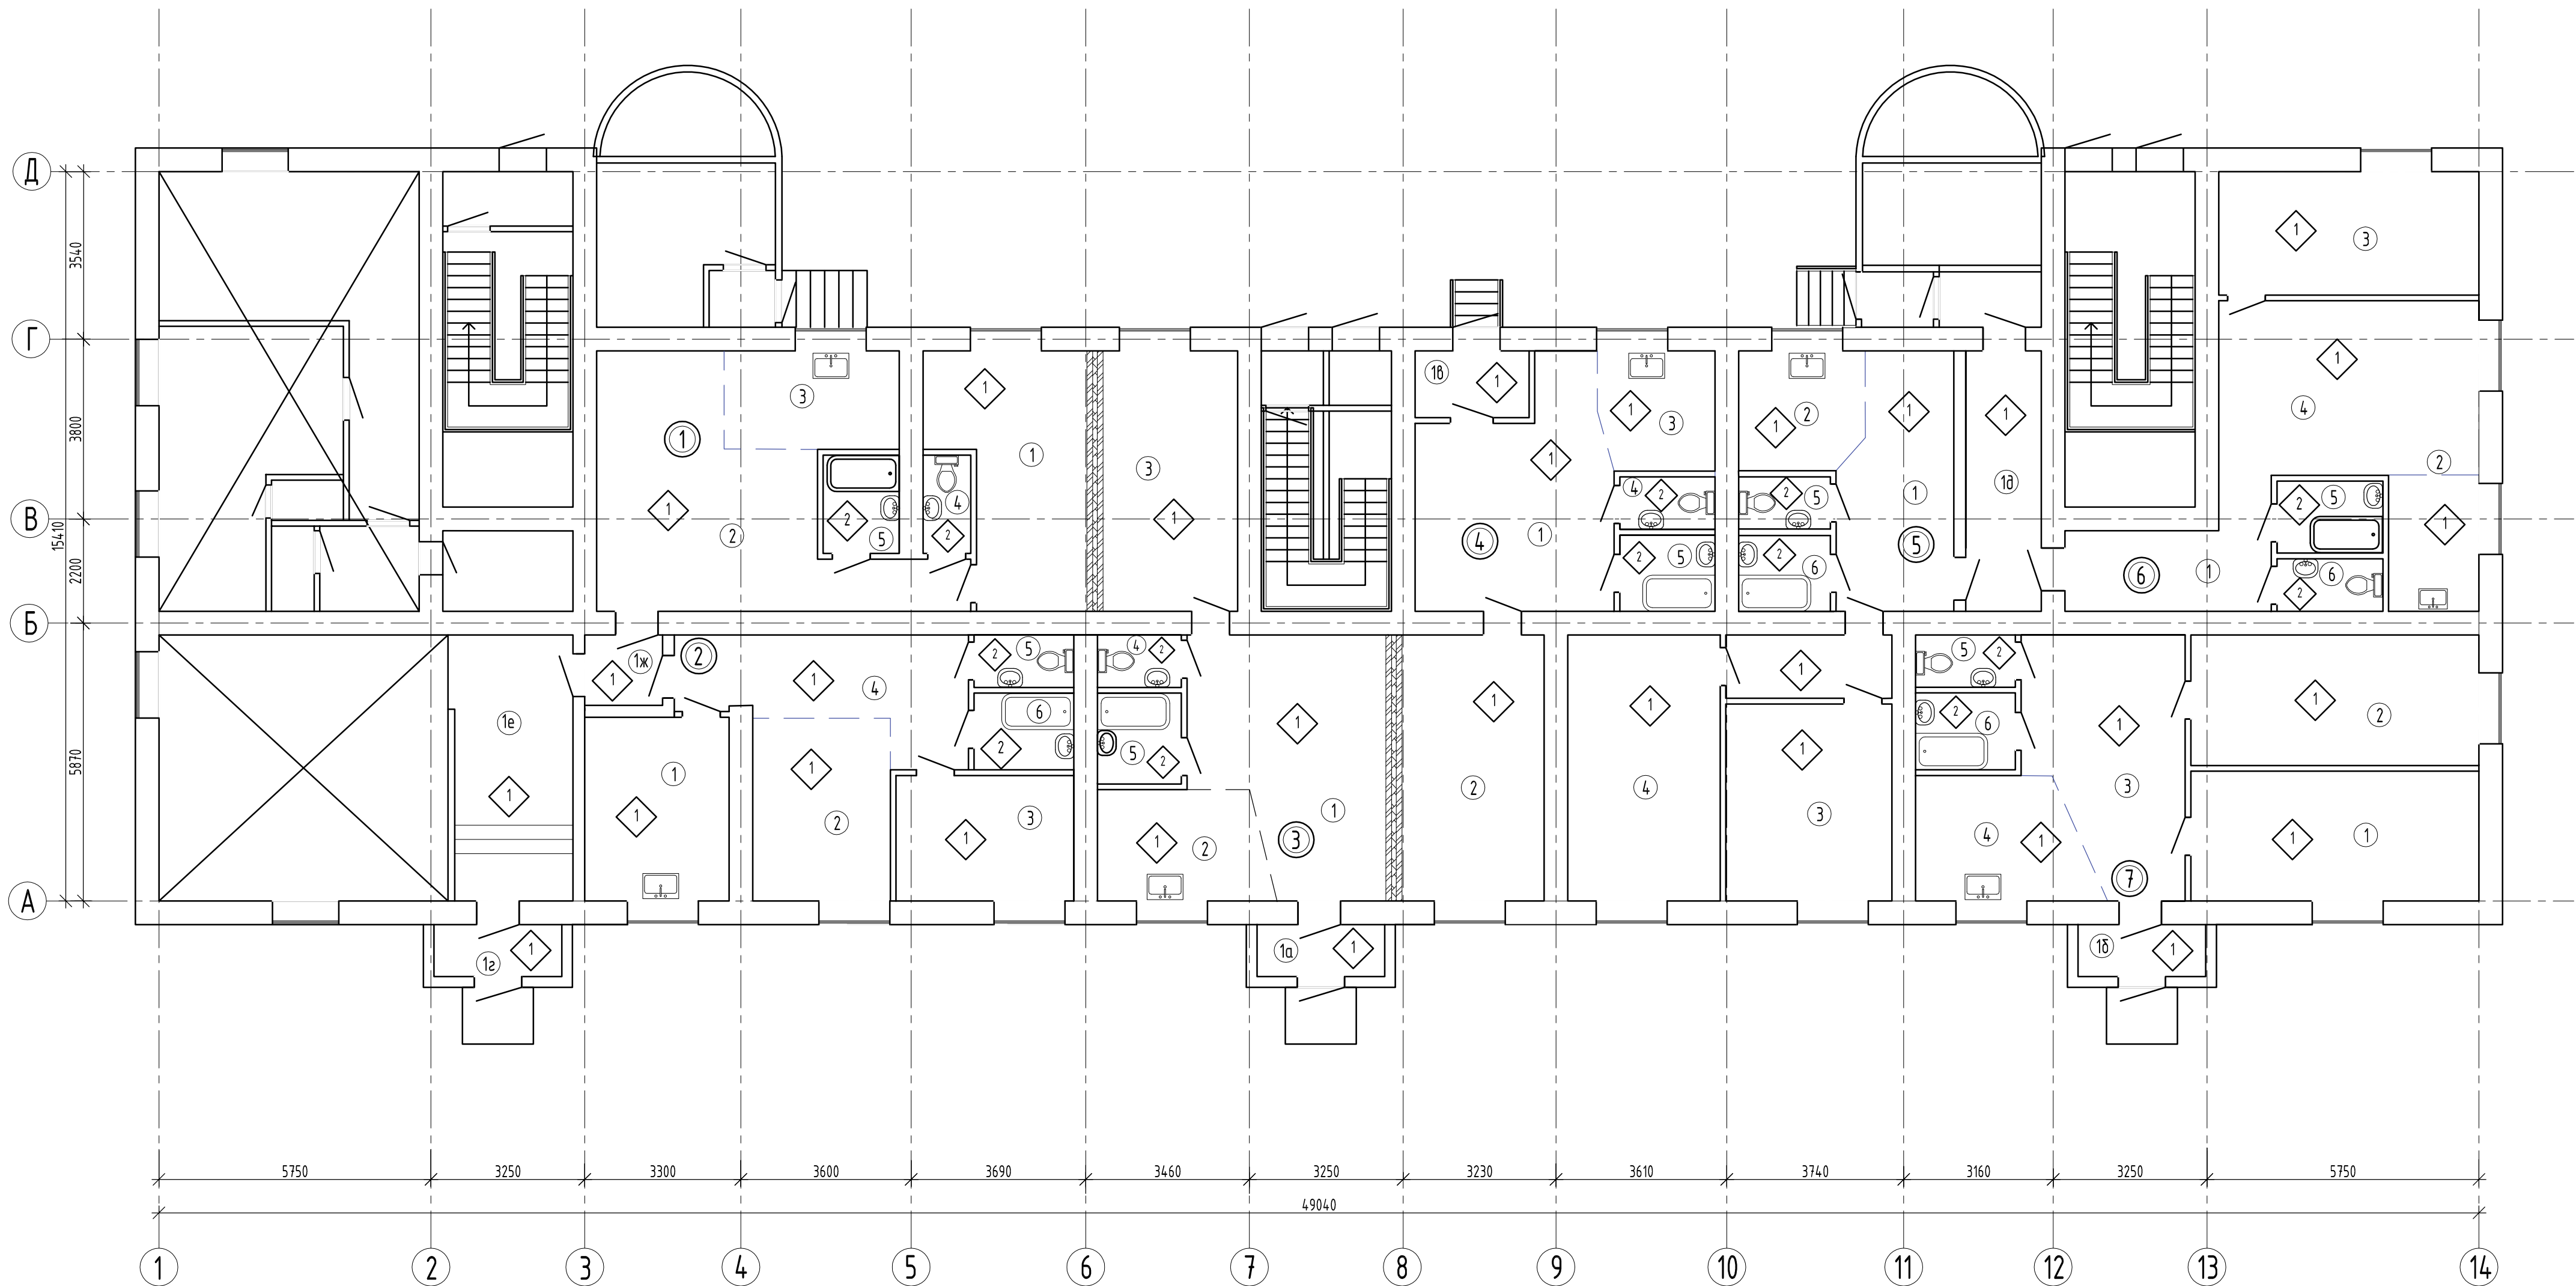

Експлікація оздоблення стель

Номер приміщення	Тип стелі	Схема стелі або номер вузла по серії	Елементи стелі та їх товщина	Площа стелі, м²
1.1, 1.2, 1.3, 1.4, 2.1, 2.2, 2.3, 2.4, 3.1, 3.2, 3.3, 3.4, 4.1, 4.2, 4.3, 4.4, 5.1, 5.2, 5.3, 5.4, 6.1, 6.2, 6.3, 6.4, 7.1, 7.2, 7.3, 7.4, 1a-1ж	1		1. З/Б перекриття; 2. Кріплення для оцинкованих профілів; 3. Тримальний оцинкований профіль; 4. Гіпсокартонна стельова плита t=9мм; 5. Грунтовка Ceresit СТ-19; 6. Шпаклівка по гіпсокартону t=1мм; 7. Грунтовка Ceresit СТ-17; 8. Водоемульсійна фарба.	397.7
1.4, 1.5, 2.5, 2.6, 3.4, 3.5, 4.4, 4.5, 5.5, 5.6, 6.5, 6.6, 7.5, 7.6	2		1. З/Б перекриття; 2. Кріплення для оцинкованих профілів; 3. Тримальний оцинкований профіль; 4. Гіпсокартонна водостійка стельова плита t=9мм; 5. Грунтовка Ceresit СТ-19; 6. Шпаклівка по гіпсокартону t=1мм; 7. Грунтовка Ceresit СТ-17; 8. Водоемульсійна водостійка фарба.	38.5

Умовні позначення:

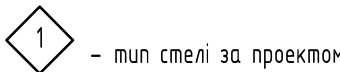

1. Виконати демонтаж існуючого оздоблення стель - 419.7 м².

Изм.	Кол. уч.	Лист	№ док.	Подп.	Дата			
						Стадия	Лист	Листов
							10	
						План ремонту стель		

Согласовано

Инв. № подл.	Подпись и дата	Взам. инв. №


Оздоблення приміщень

Изм.	Кол. уч.	Лист	№ док.	Підп.	Дата			Стадія	Лист	Листов
									11	
						Відомість оздоблення приміщень				

Відомість заміни вікон та дверей


D-1

Двері вхідні у тамбур
Кількість 5 шт.

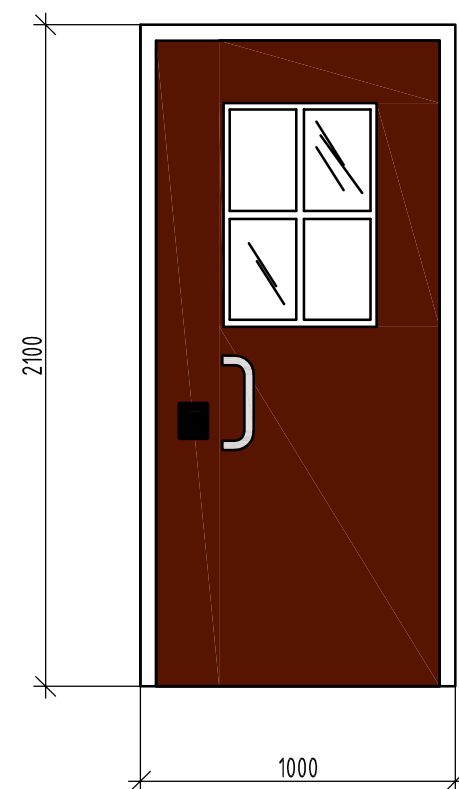


Д-2

Двері вхідні у квартиру
Кількість 11 шт.

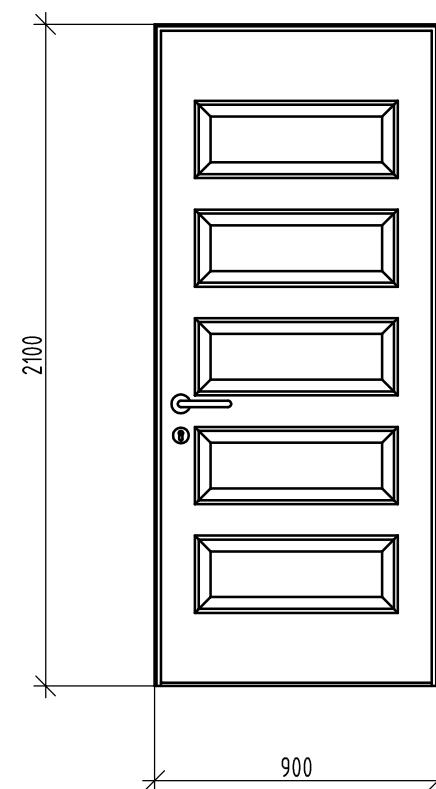
 0_{K-1}

Кількість 18 шт.

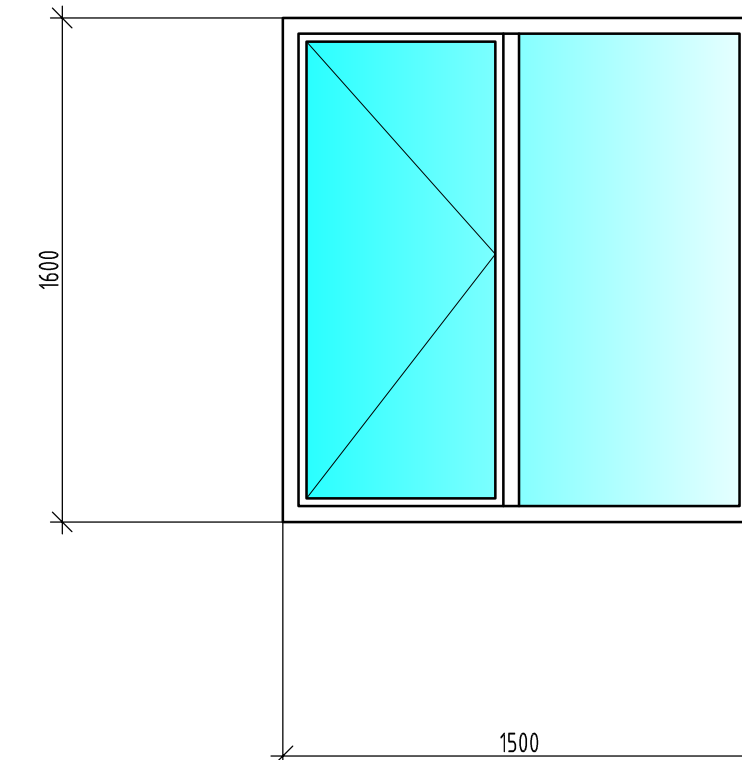


Д-3

Двері кухонні
Кількість 1 шт.

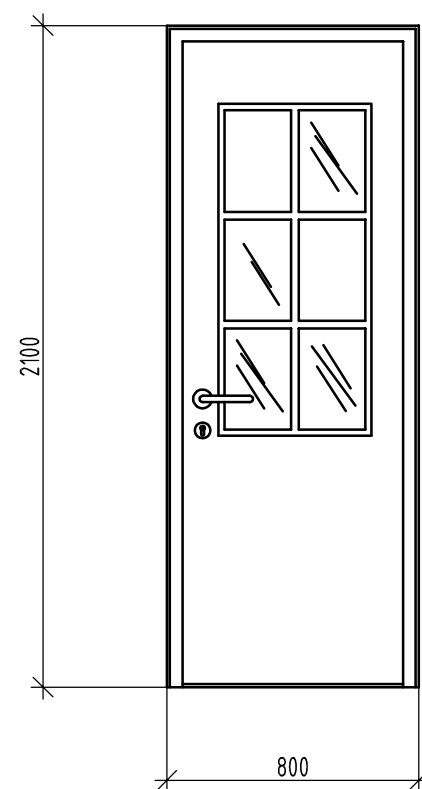


D-4

Двері до ванної кімнати та туалету з
вентиляційними отворами
Кількість 14 шт.

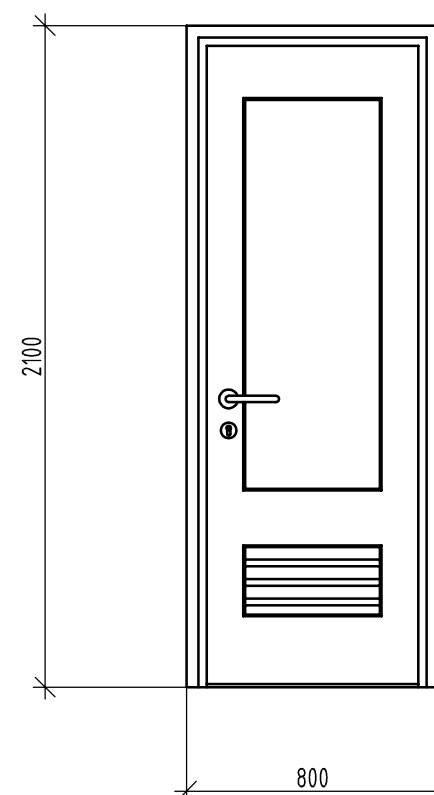

D-5

Двері міжкімнатні
Кількість 10 шт.

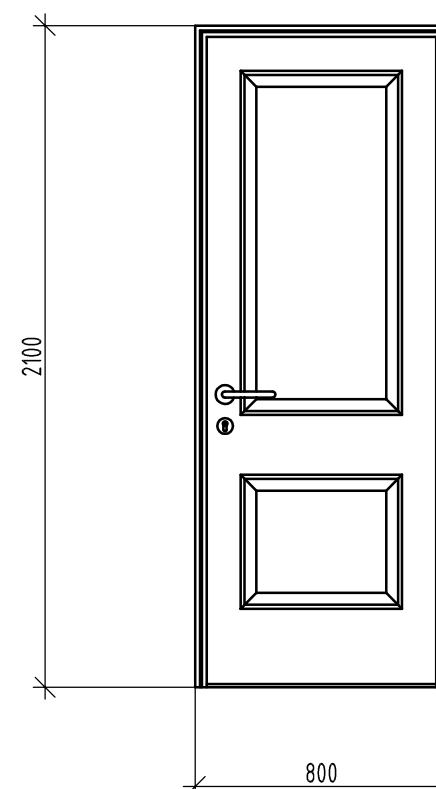

Специфікація вікон				
Тип	Ширина	Висота	Сімейство та типорозмір	Кіл.
Ок-1	1500	1600	4М1-16-4М1-16-4М1	18

Примітка:

1. Всі кольорові рішення прийняті на розсуд Замовника.
2. Фірма-виробник повинна виконати натурні обміри, віконних та дверних отворів.
3. Роботи з монтажу вікон та дверей із полівинилхлоридних та дерев'яних профілів виконати відповідно до технологією фірми-виробника.
4. Віконні блоки повинні бути вкомплектованими нащільниками, відливками, підвіконнями та фурнітурою згідно з номенклатурою фірми-виробника.
5. Після встановлення віконних та дверних блоків виконати влаштування внутрішніх штукатурних відкосів загальною площею 76 м² на весь будинок.
6. Виконати встановлення зовнішніх відливів 30 м/п. Виконати заміну підвіконних дошок на вікнах 30 м/п.

Ізм.	Кол. уч.	Лист	№ док.	Попн.	Дата			Стадія	Лист	Листов
									12	
						Відомість заміни вікон та дверей				

Согласовано

Инв. № подл.	Подпись и дата	Взам. инв. №
--------------	----------------	--------------

Подпись и дата

Инв. № подл.	Подпись и дата	Взам. инв. №
--------------	----------------	--------------