



Розріз 1-1 (1:200)

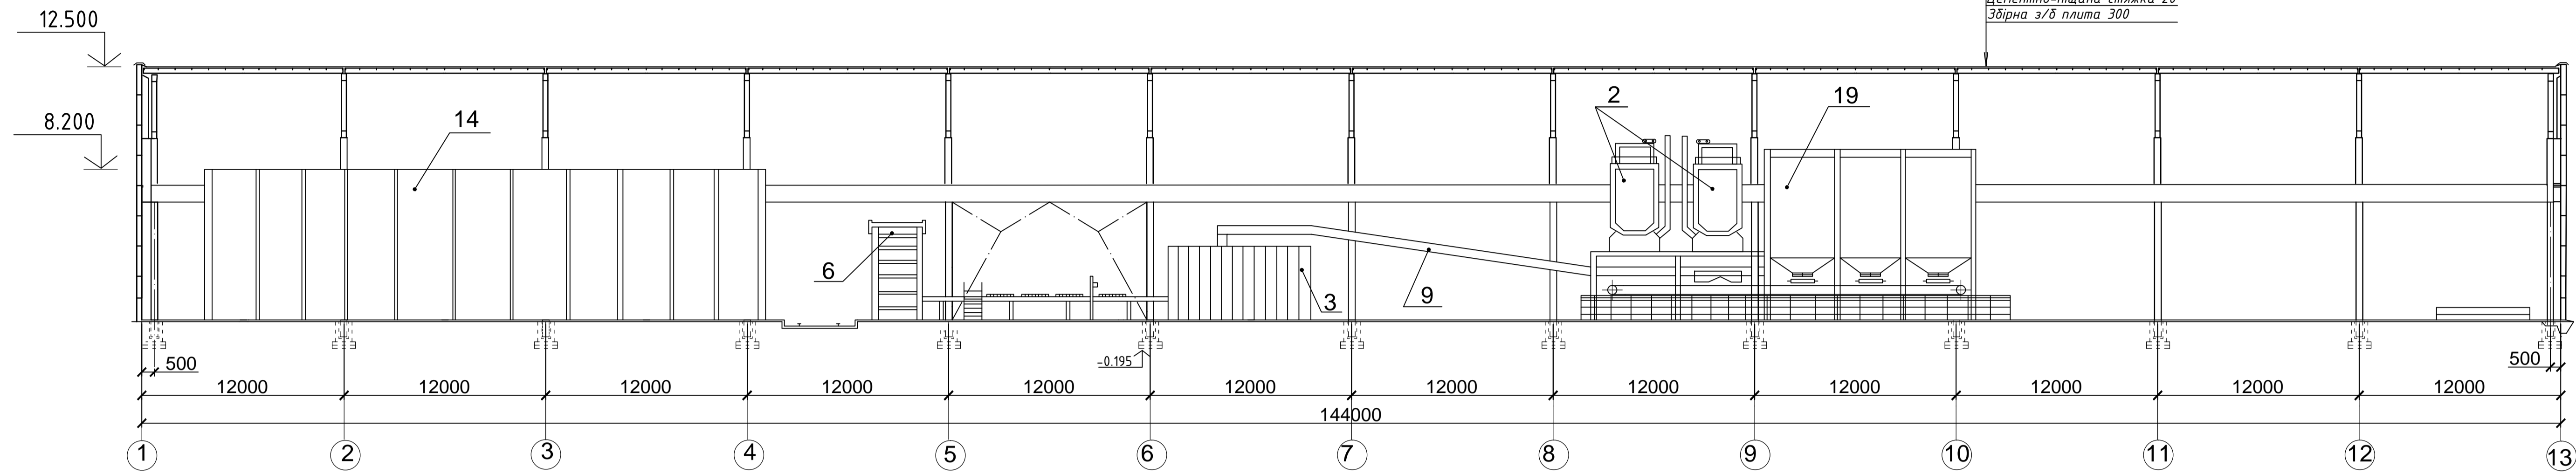

План на позначці 0.000 (1:200)

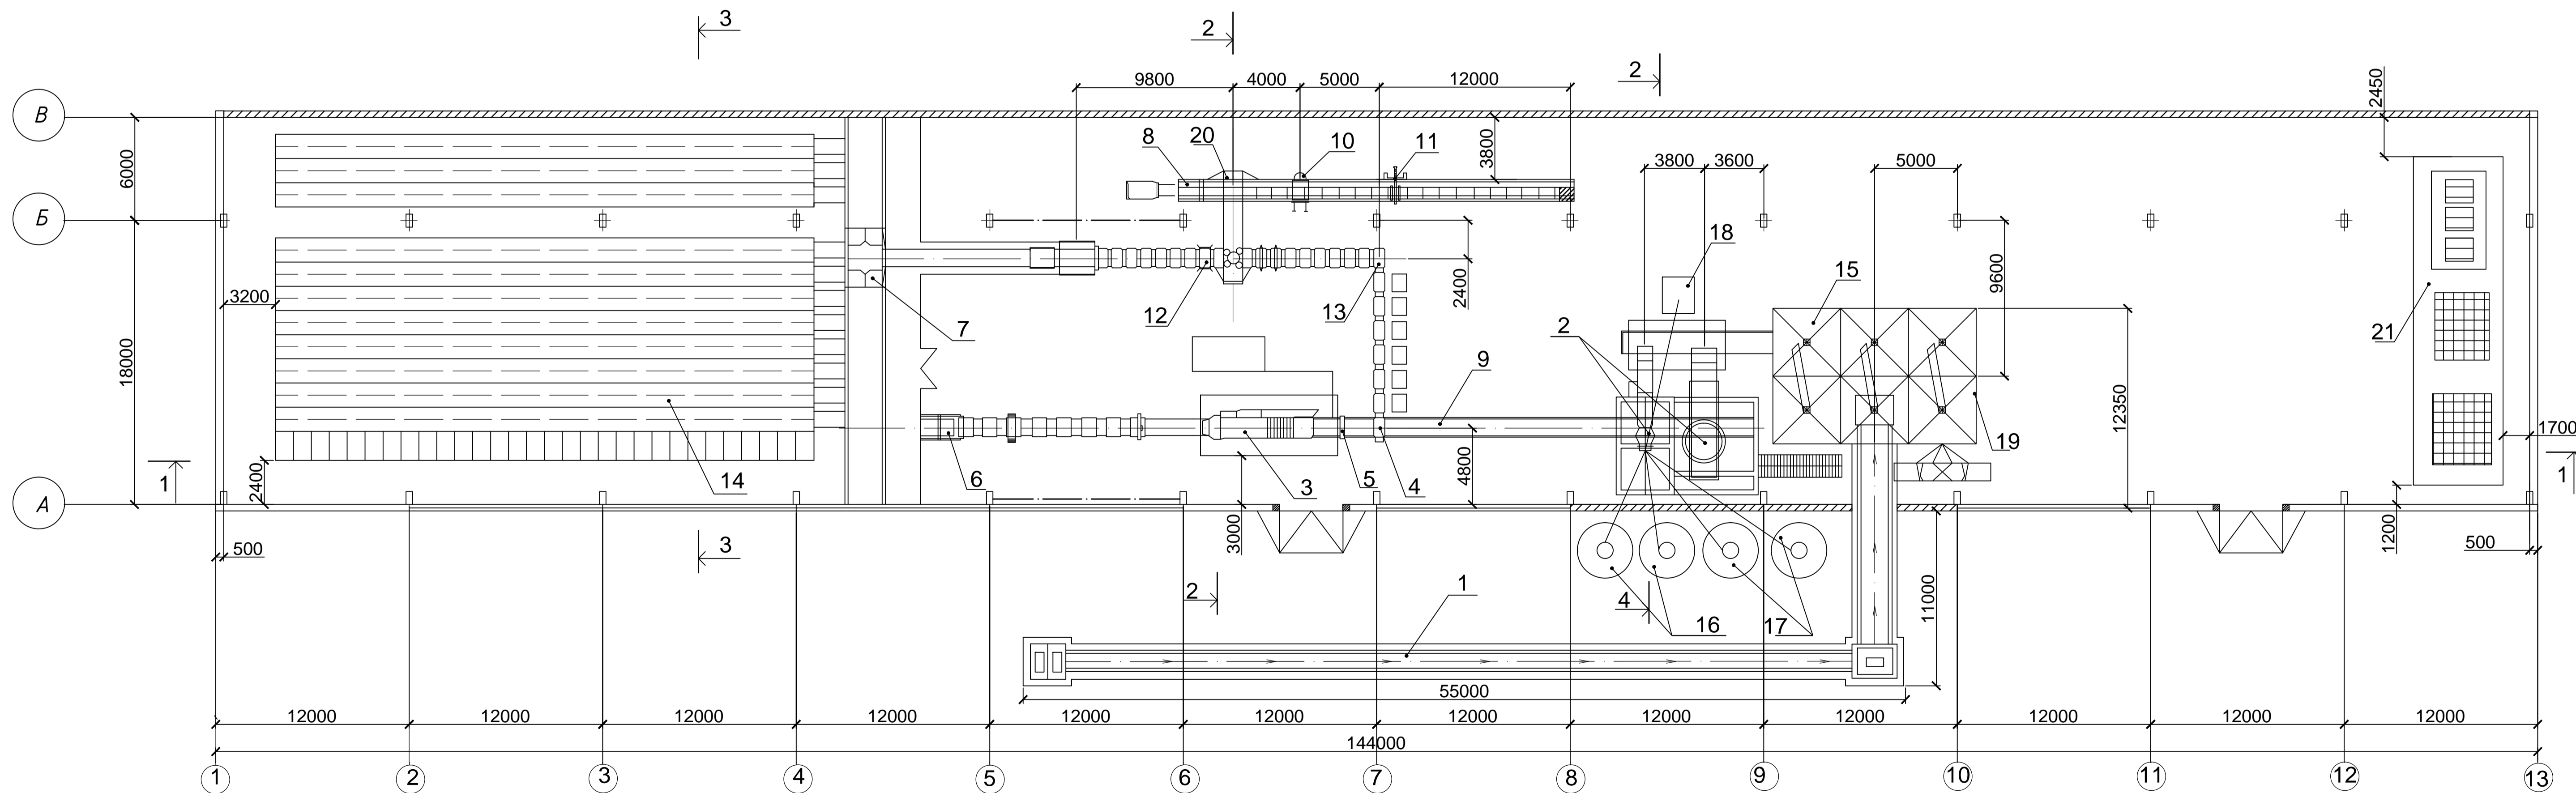

				Магістерська робота			
Зм.	Арк.	№ докум.	Підпис	Дата	Стадія	Маса	Масштаб
Розробив	Яким						
Перевірив	Пущарьова						
Консульт.					Аркуш	Аркушів	
Н.контр.					План на позначці 0.000		КНУБА ТБКВМ-52
Затв.					Розріз 1-1		