


Специфікація технологічного обладнання

№ на плані	Найменування	Кількість	Марка	Характеристика	Примітка
17	Стіл з нерж.сталі, для обробки риби з мийкою 1200х600х850	1	арт. 76002,		Керівництво dsg.com.ua
18	Стіл з нерж.сталі, з мийкою на 1 від. 1800х700х850	1	арт. 211218, D53		Керівництво dsg.com.ua
20	Мийка з нерж.сталі, на 1 від. 600х600х850	3	арт. 211043, D53		Керівництво dsg.com.ua
21	Мийка з нерж.сталі, на 2 відділення 1200х600х850	3	арт. 200220, D53		Керівництво dsg.com.ua

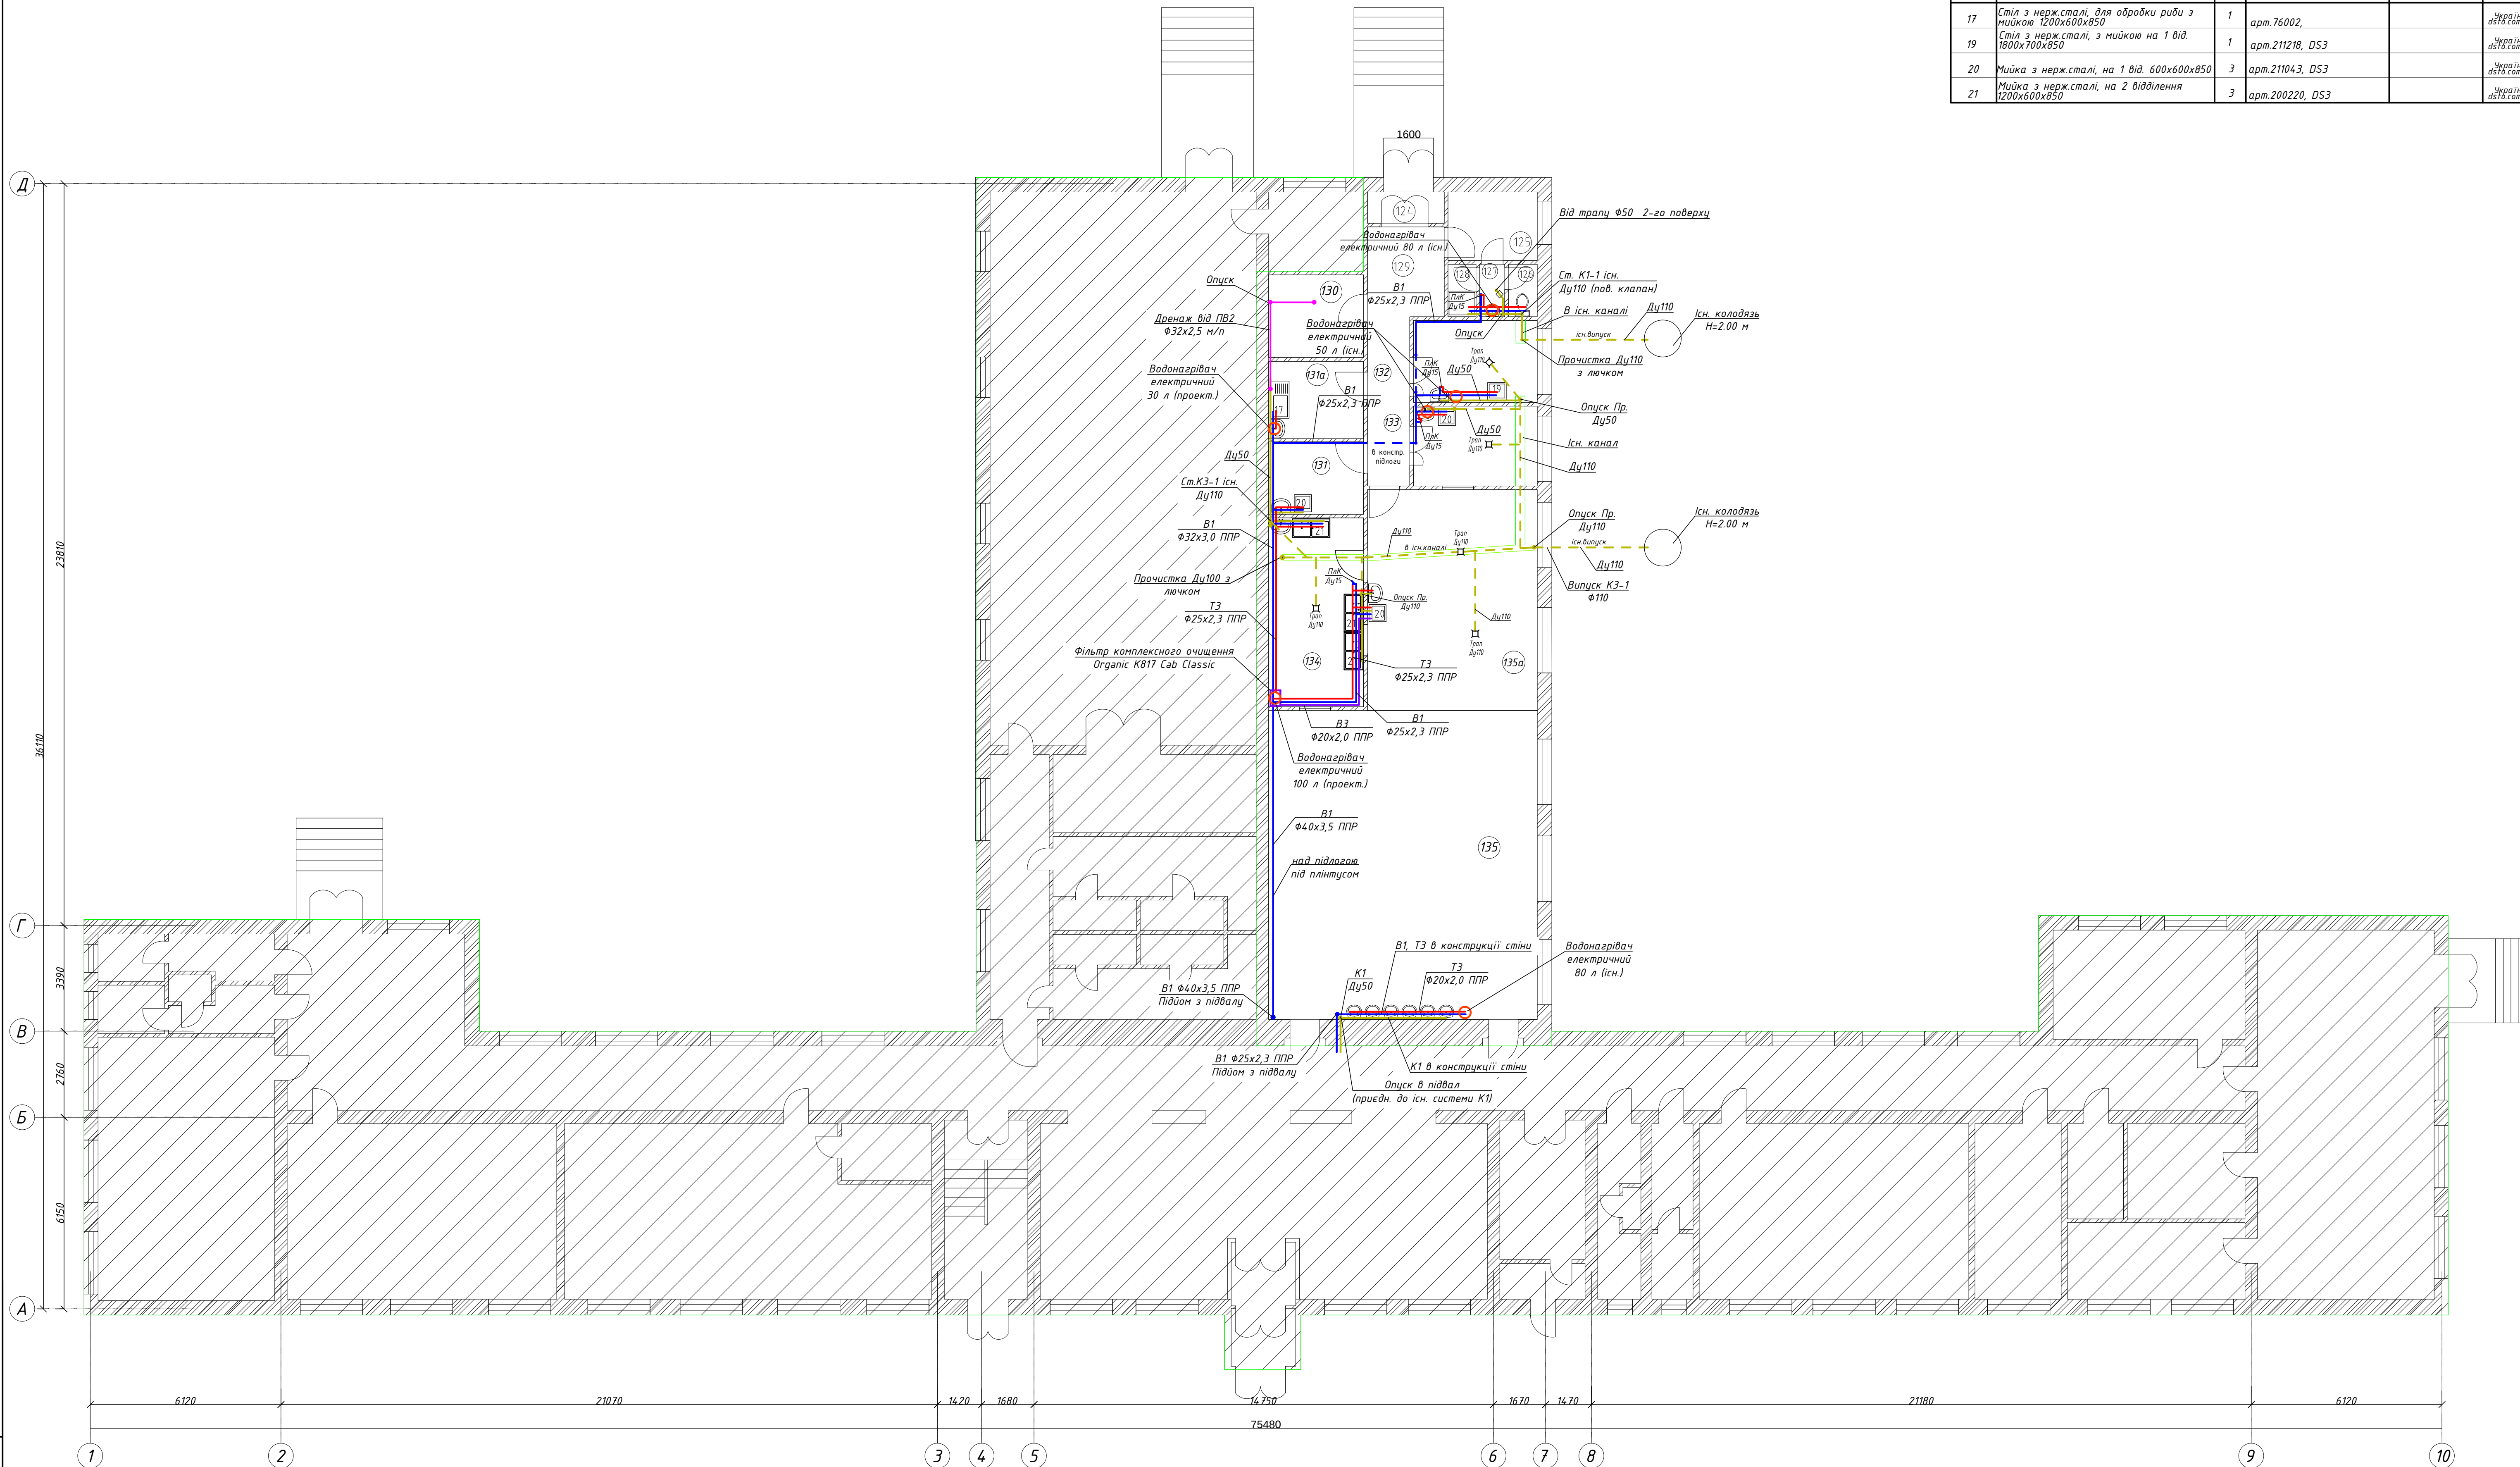


Примітки:

1. За позн. 0,000 прийнята позн. чистої підлоги першого поверху.
2. Лист розглядати разом з листами ВК-3, ВК.С 1-5
3. Місце встановлення жирословача схематично вказано на листі ВК-3.

	Найменування	Площа, м ²	Катег. приміщ.	130 Комора	8,07	
				131 М'ясний цех	7,08	
124	Коридор	2,47		131а Рибний цех	7,57	
125	Підсобне приміщення	6,29		132 Овочевий цех	10,44	
126	Вбиральня	1,56		133 Мучний цех	10,16	
127	Коридор	1,35		134 Мілічна	18,45	
128	Душова	1,52		135 Ідальня	85,42	
129	Коридор	14,49		135а Гарячий цех	38,64	

						20/056-ВК			
Зм.	Кільк.	Арк.	№ док.	Підпис	Дата				
ГП					04.20	Капітальні ремонт іdariн та харчової кондитерського закладу ***** середнi загальноосвiтiння школа-загальноосвiтiння навчального закладу I-III ступенiв ***** сiльської ради	Стадiя	Аркуш	Аркушiв
Розробив					04.20	План школи з мережани водопостачання та водовидведення iдарины	РП	1.1	3
Перевiрив					04.20				
Н. Контр.					04.20				


Вузол 1

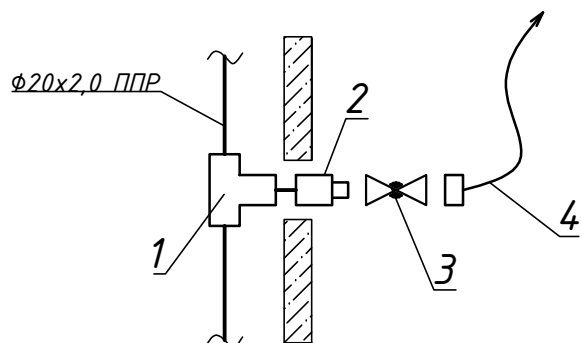


Аксонетрична схема В1, Т3

Специфікація для одного змішувача


Поз.	Найменування	Кіл-ть	Вага од., кг
1	Трійник Ф20	2	
2	Муфта РЗ Ф20х1/2"	2	
3	Кран кульовий ЗВ Ду15	2	
4	Шланг гнучкий в метал. плетінні		
	штуцер-голка, L=500 мм	2	

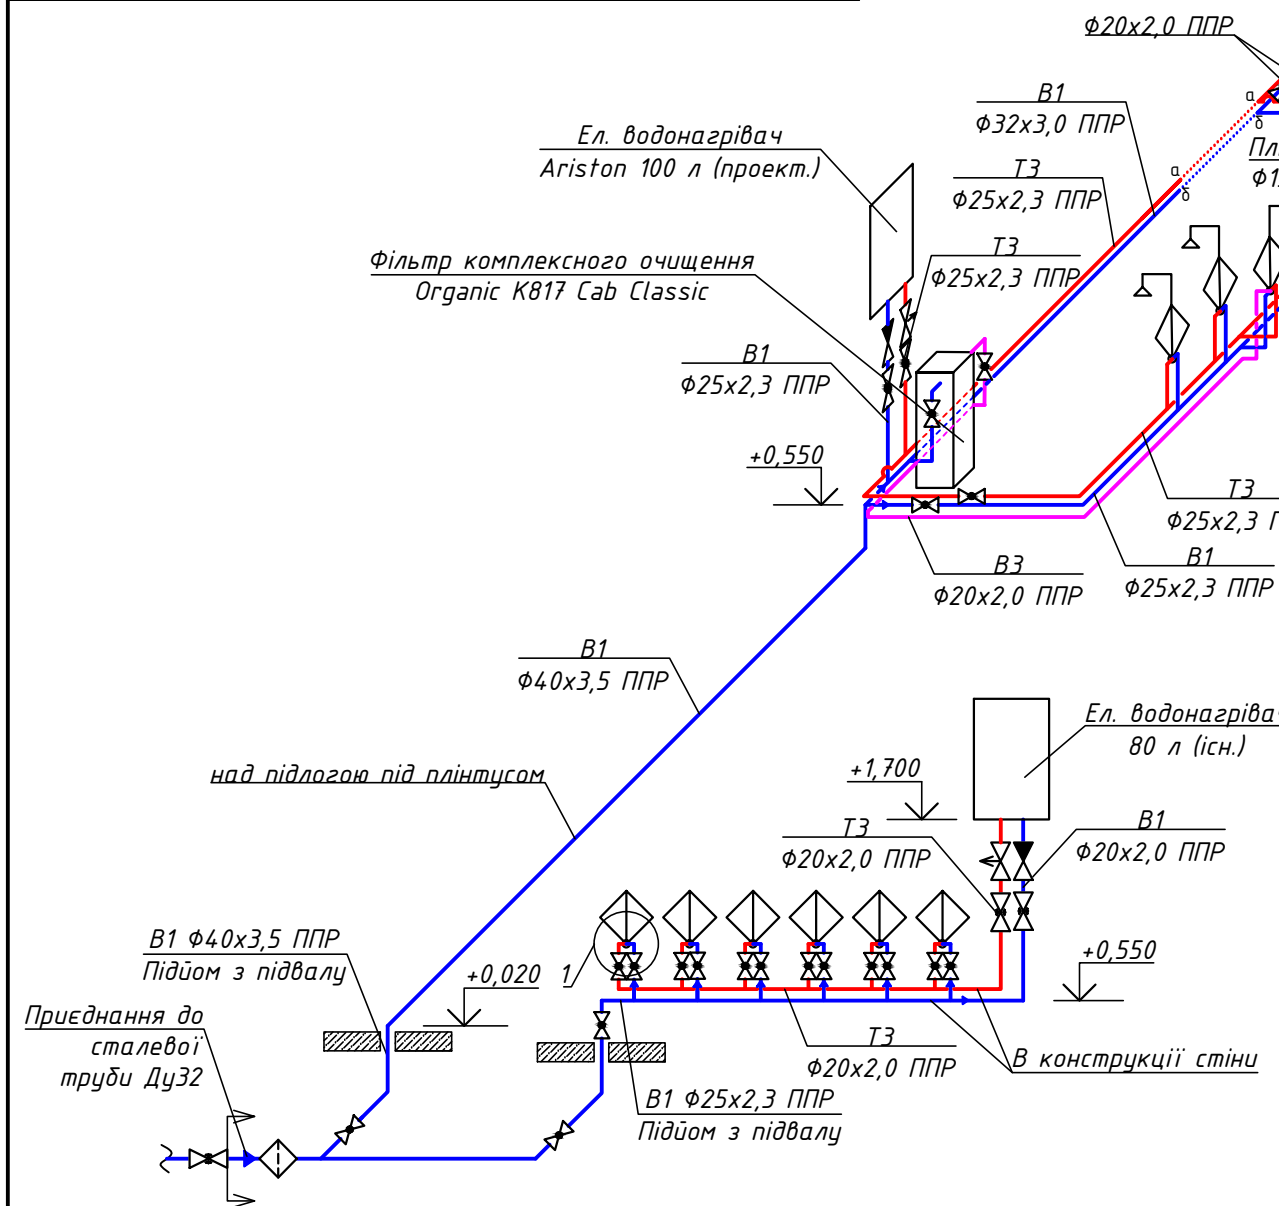


Аксонетрична схема К1

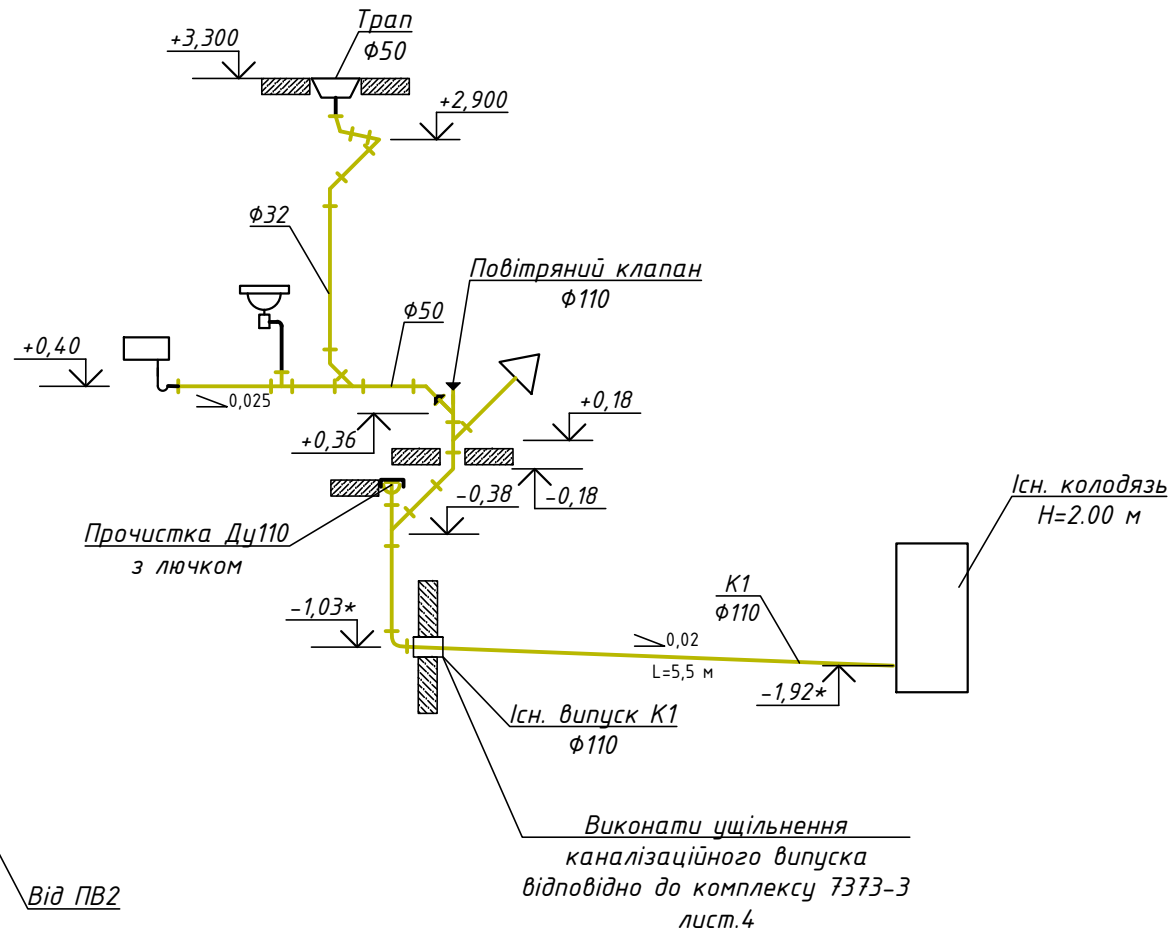

Аксонетрична схема К3

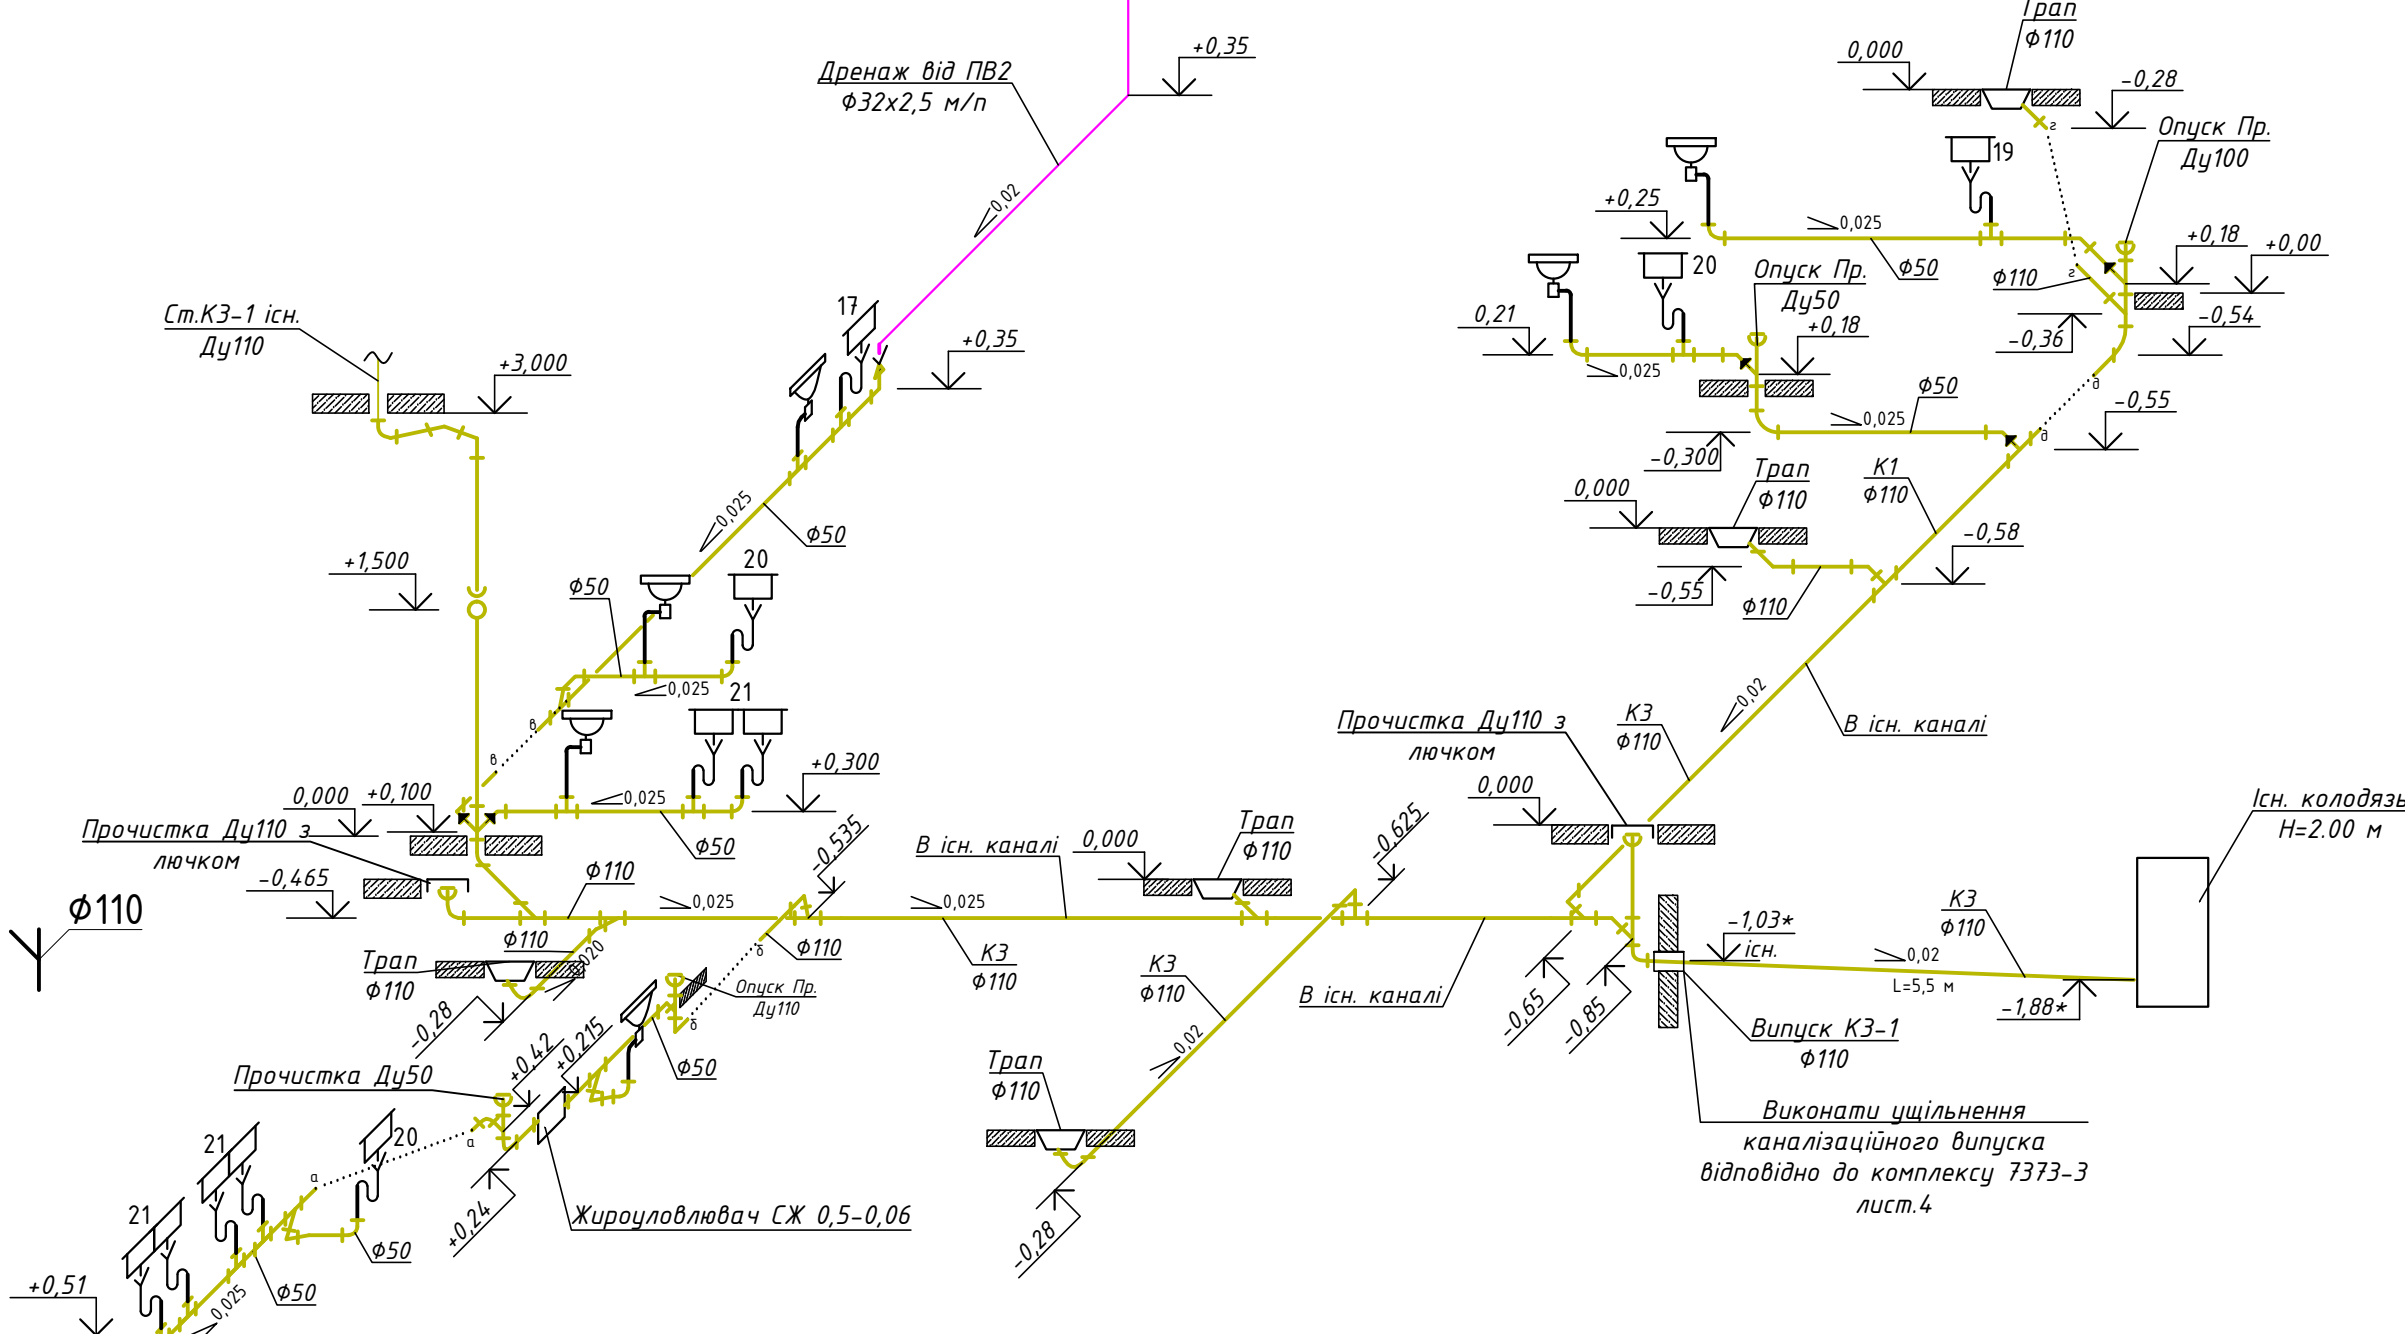

Аксонетрична схема К1

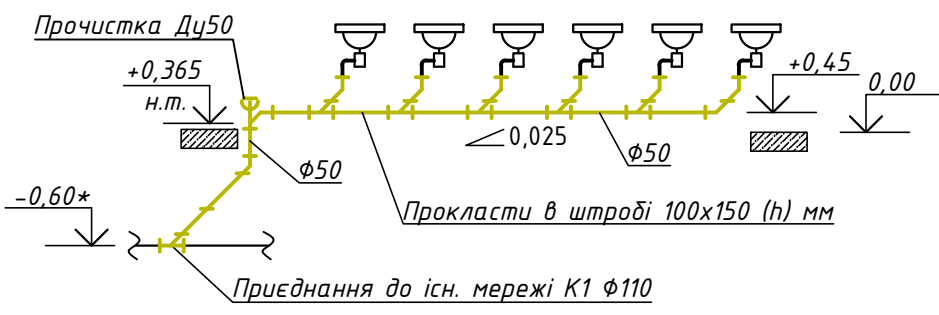

Примітки:
1. За позн. 0,000 прийнята позн. чистої підлоги першого поверху.
2. Запірну арматуру у підвалі встановити у зручному для обслуговування місці.
3. Усі підводки до санітарно-технічних приладів виконати діаметром 20 ППР.
* Прокласти через існуючі отвори. Позначки уточнити по місцю.

20/056-ВК						Відділ освіти виконавчого комітету Новолатівської сільської ради		
Зм.	Кільк.	Арк.	№ док.	Підпис	Дата	РП	Аркуш	Аркушів
ГІП					04.20	Аксонетричні схеми В1, Т3, К1, К3		
Розробив					04.20			
Перевірив					04.20			
Н. Контр.					04.20			