


		Погоджено	
інв. № оригіналу	Підпис і дата	Зам. інв. №	

Зам. інв. №

Інв. № оригіналу

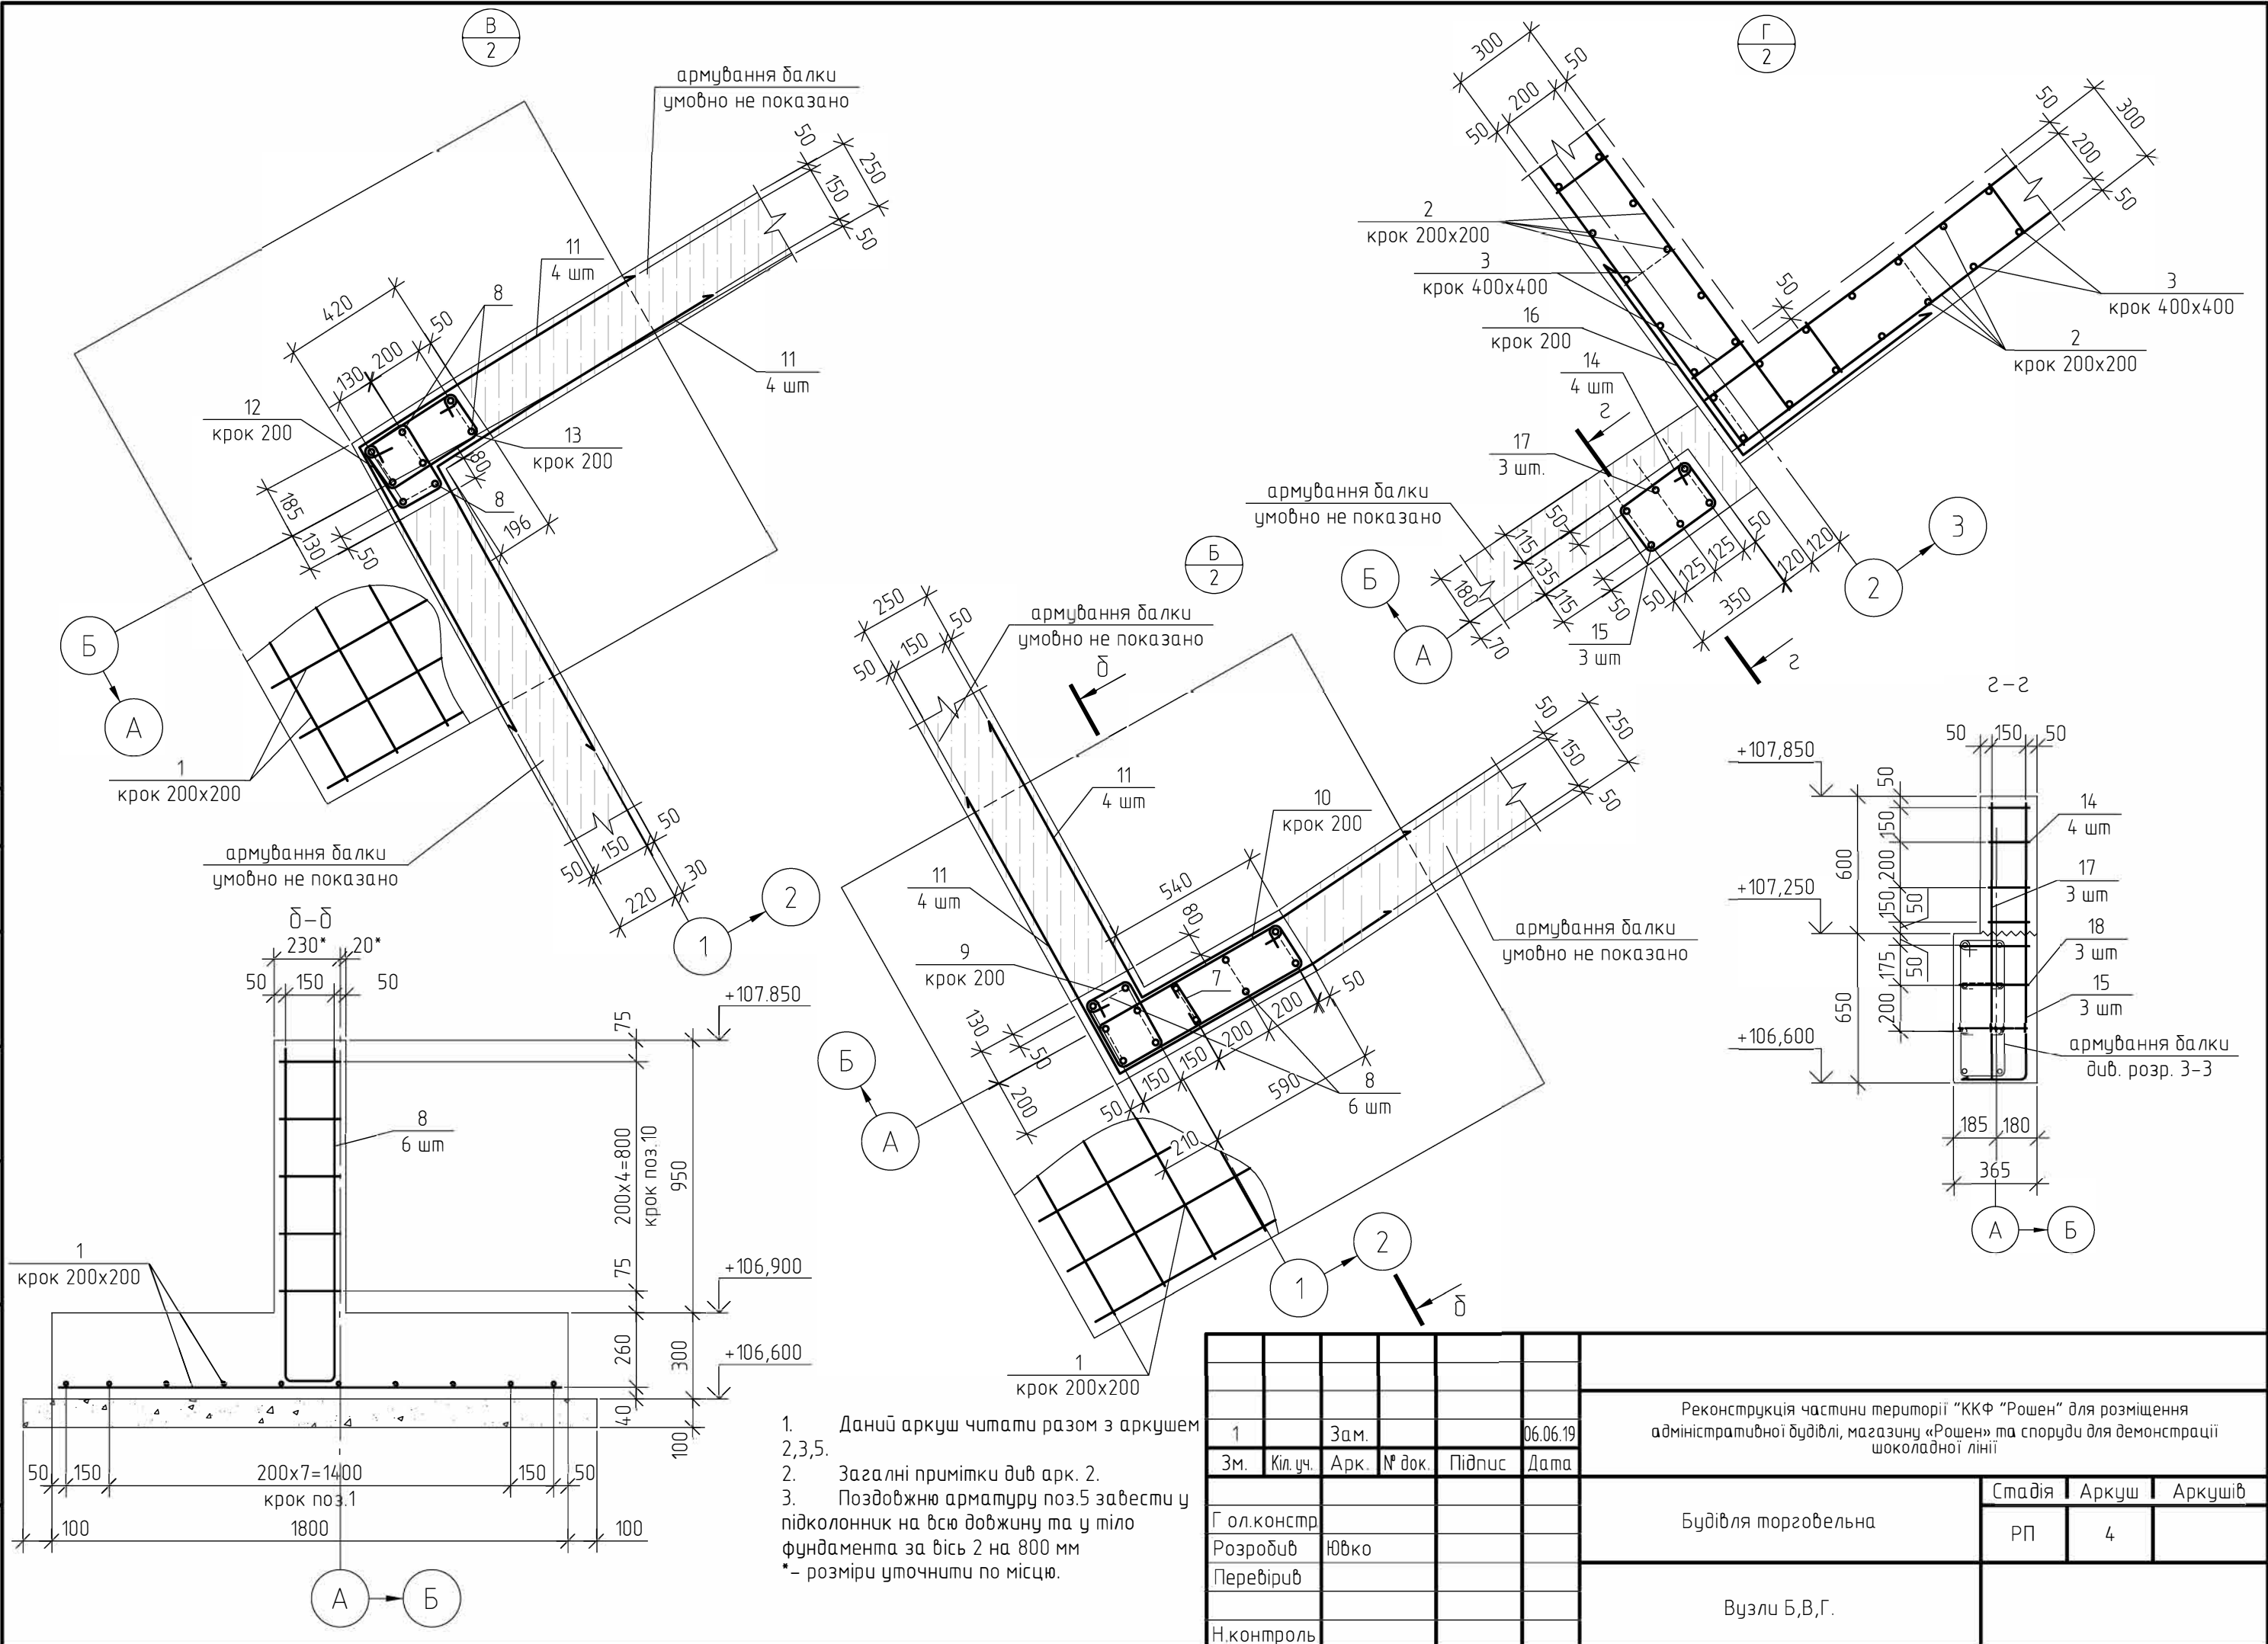

						Реконструкція частини території "ККФ "Рошен" для розміщення адміністративної будівлі, магазину «Рошен» та споруди для демонстрації шоколадної лінії			
1		Зам.			06.06.19				
Зм.	Кіл. уч.	Арк.	№ док.	Підпис	Дата				
						Будівля торговельна	Стадія	Аркуш	Аркуші
Гол.констр							РП	4	
Розробив	Ювко					Вузли Б,В,Г.			
Перевірив									
Н.контроль									

	Стадія	Аркуш	Аркушів
Будівля торговельна	РП	4	

Вузли Б,В,Г.