ПВ3

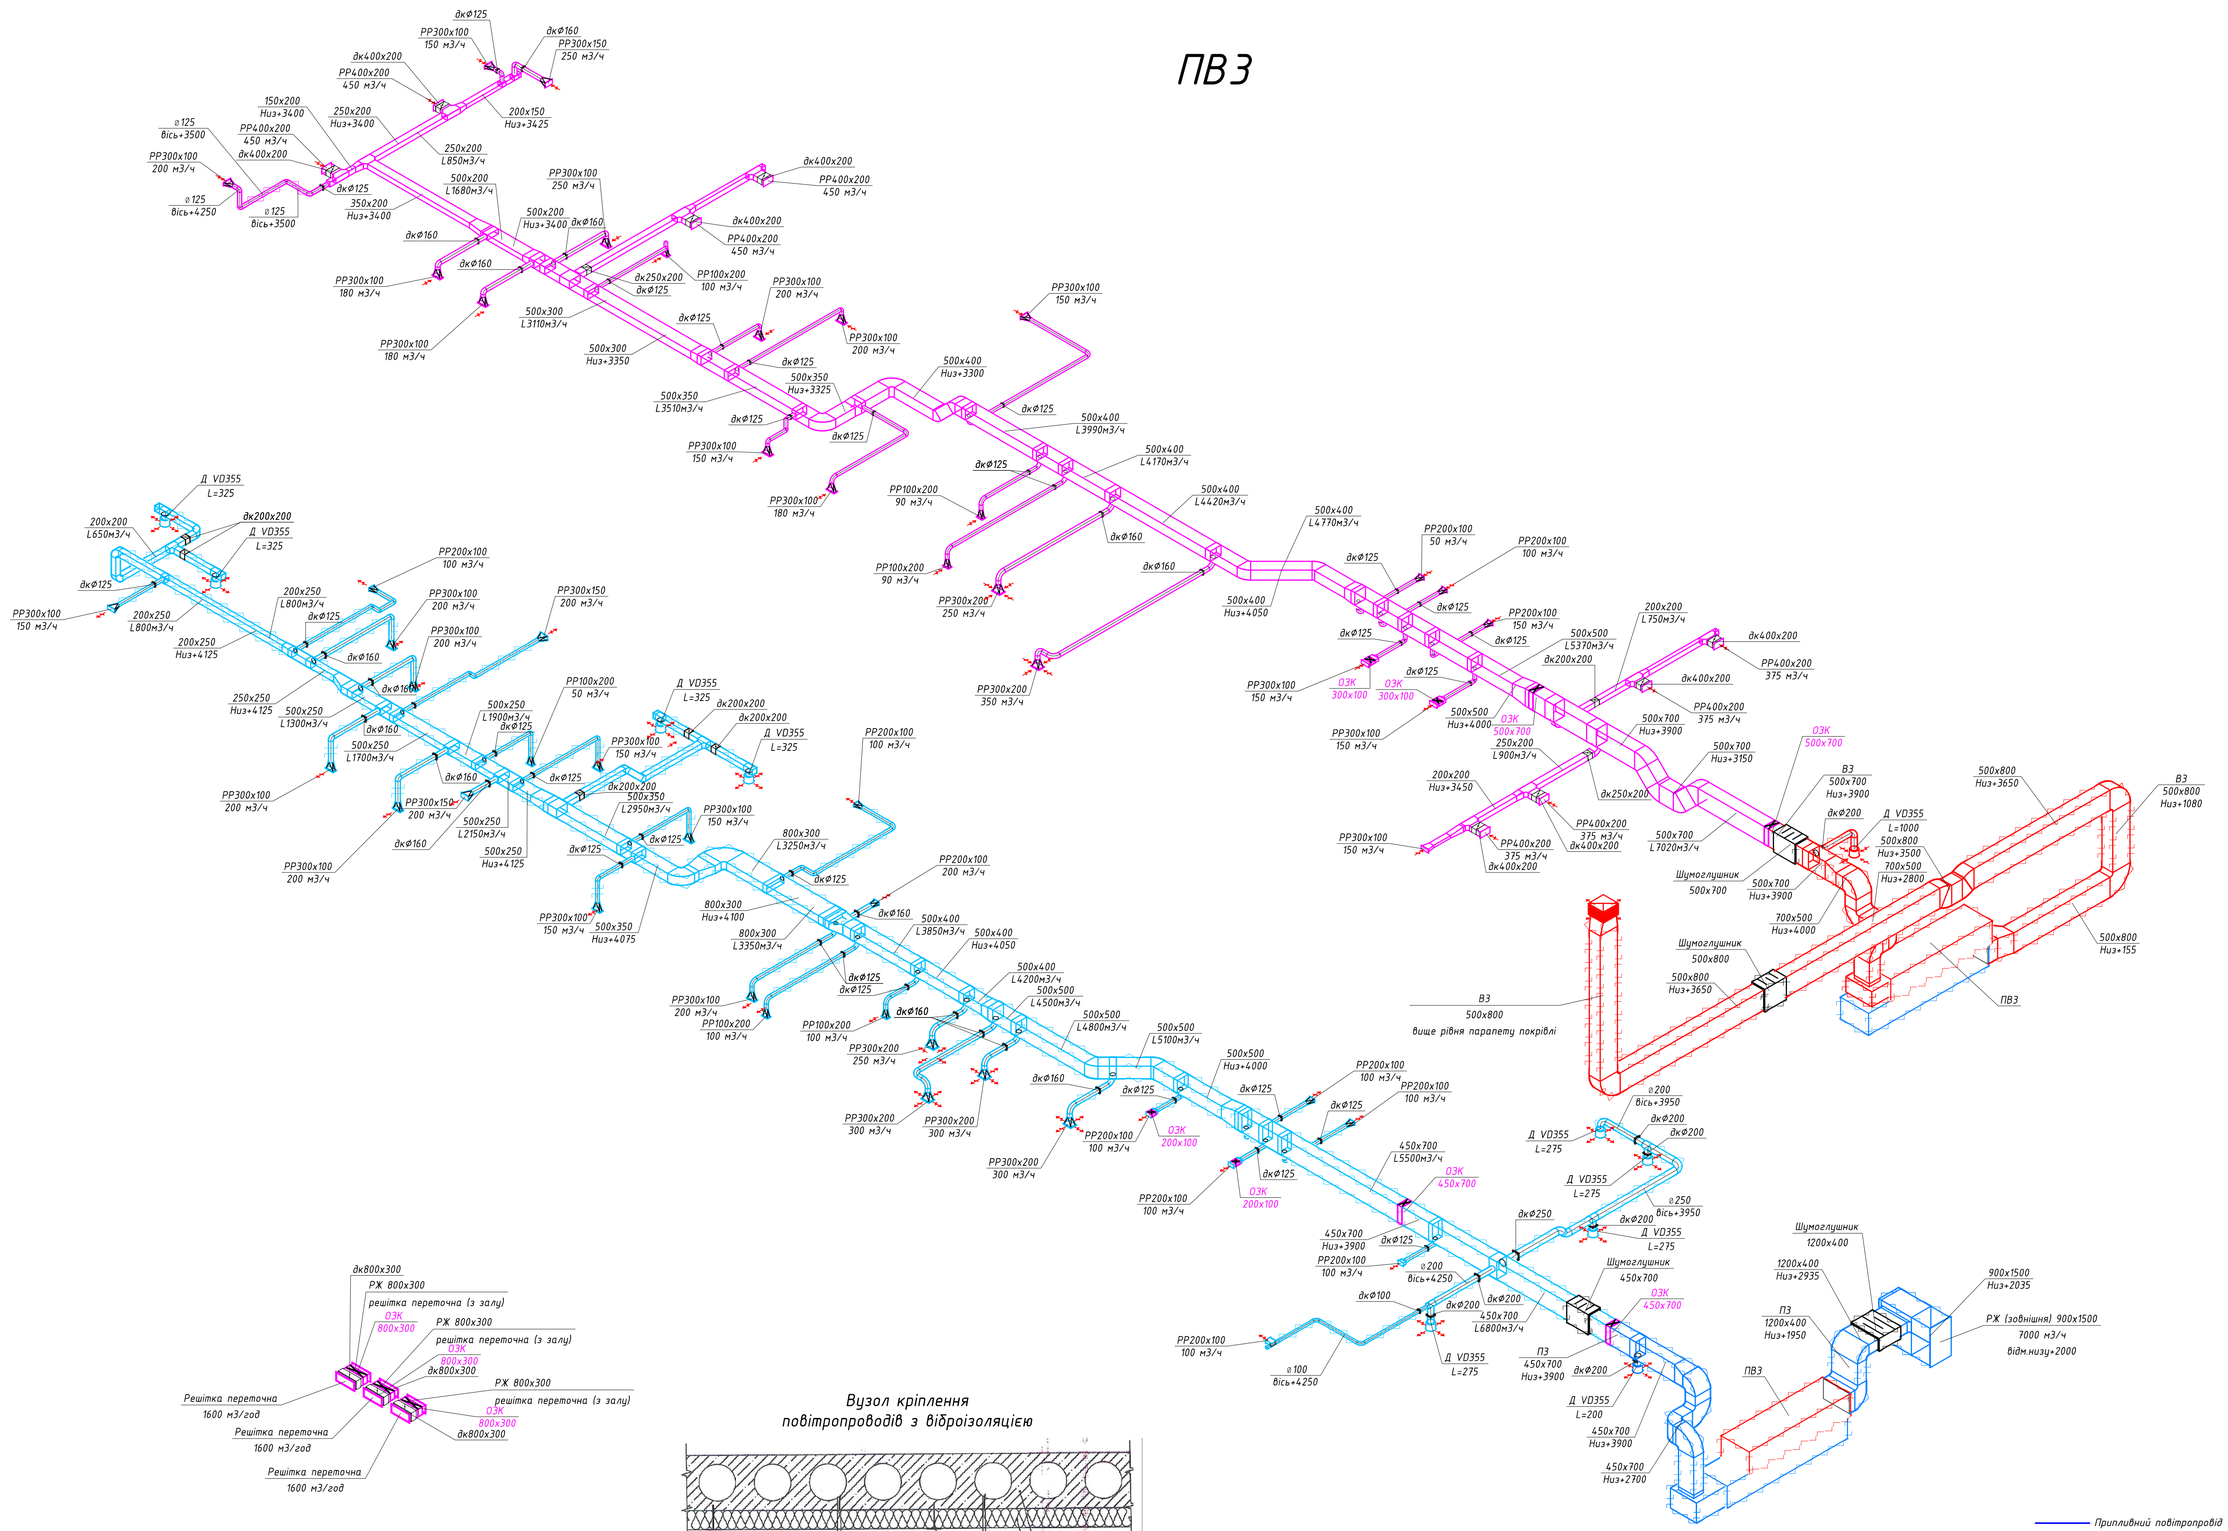

УМОВНІ ПОЗНАЧЕННЯ

дк	дроссель-клапан
ОЗК	вогне-затримуючий клапан
ок	зворотний клапан
РР.	решітка регулююча
Ан	анемостат витяжний
В	витяжна система механічна
П	приплива система механічна
ВЕ	витяжна система природня
ПЕ	приплива система природня

Змін.	Кільк.	Арк.	№ док.	Підпис.	Дата	01/11-2021-Бал.23-ОВіК
						Магазин «НОВУС» в ТЦ «Балтійський» за адресою: м. Київ, пер. Балтійський, 23, орієнтовною загальною площею 2813 м²
ГІП		Старжинський				Будівництво магазину «НОВУС» в ТЦ «Балтійський»
Виконав		Ільницька				Схема системи ПВ3
Перевірив		Старжинський				

Стадія	Арк	Аркушів
РД	13	

PROMINVESTBUD

Формат А1

П О Г О Д Ж Е Н О

Інв. N ор. | Підп. і дата | Замість інв.№