1

Металочерепиця "Престиж"
Обрешітка - брус 50х50, крок 350 мм - 50 мм
Контррейка - брус 40х30(h) - 30 мм
Плівка гідроізоляційна
Кроквяна нога 50х170(h)
Вітрозахистна плівка
Мін. вата - 35 кг/м3- 200 мм
Брус 50х50, крок 650 мм - 50 мм
Вітрозахистна плівка
OSB-плита - 12 мм
ГКЛ по мет. профілю

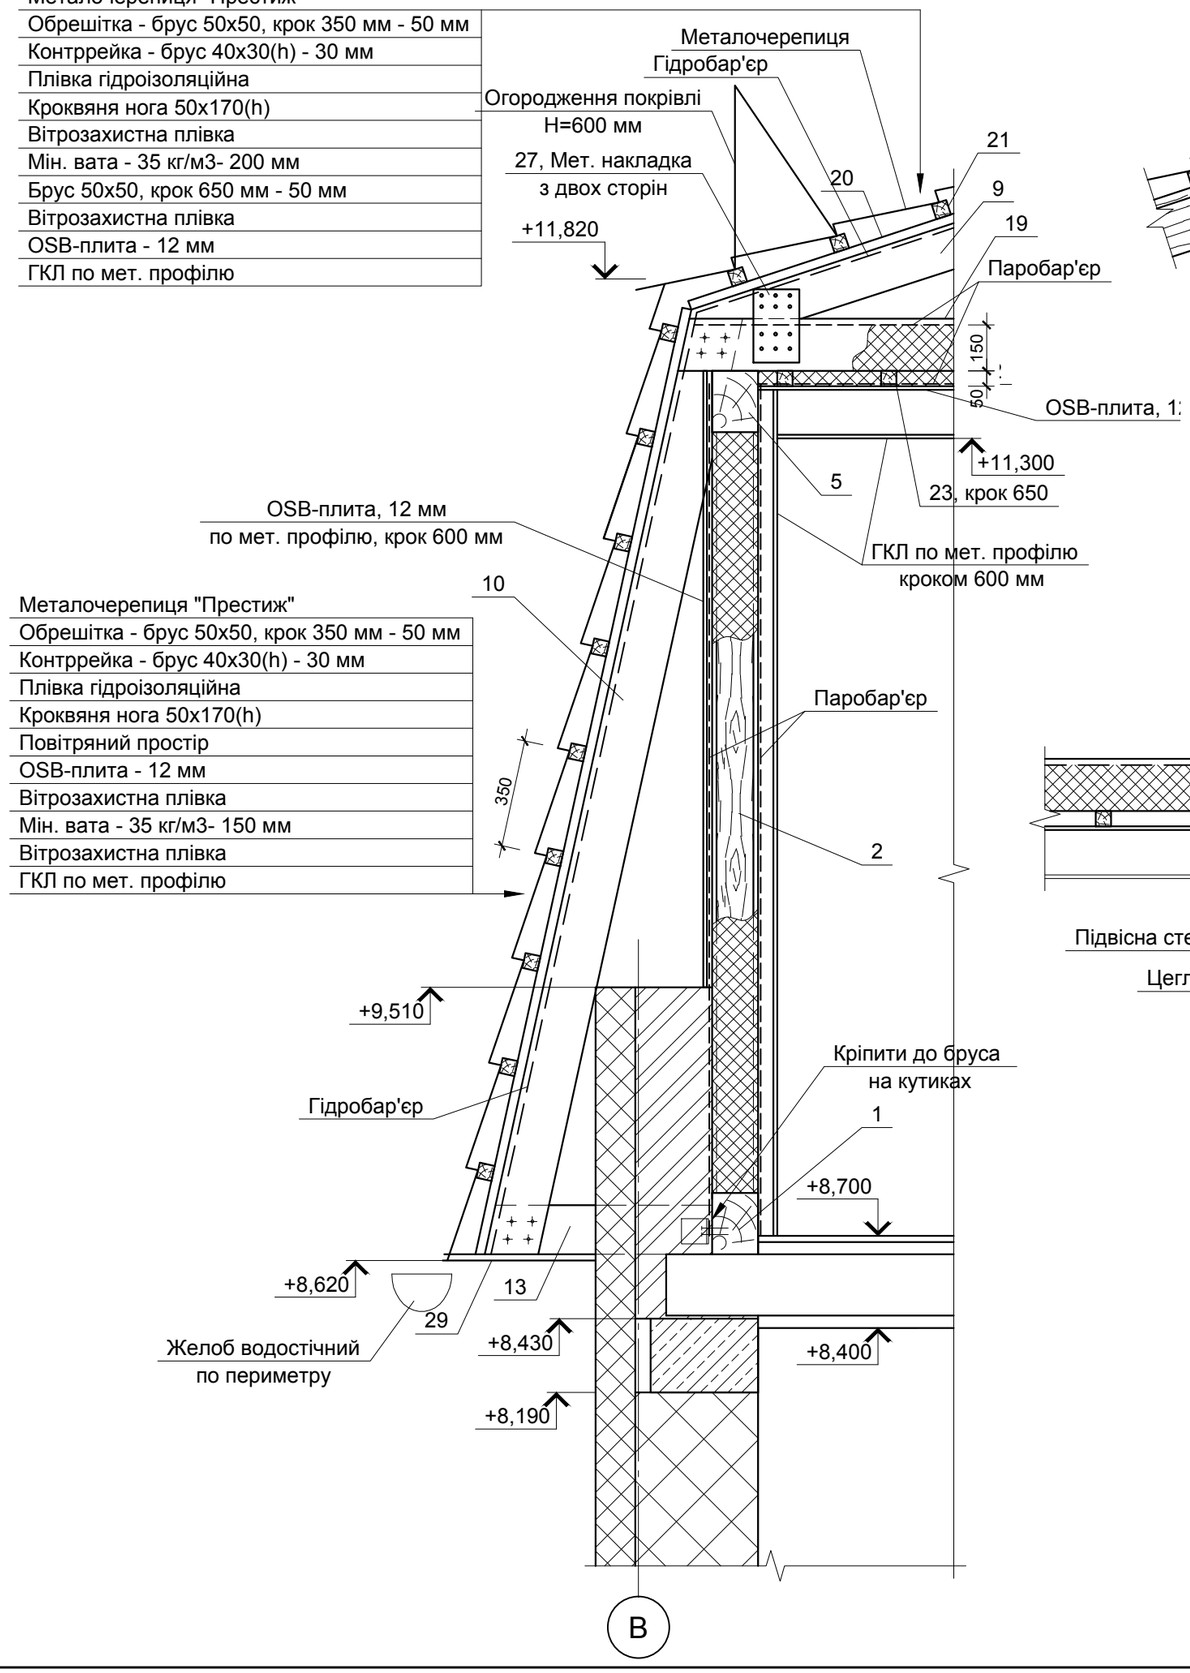

Металочерепиця "Престиж"

Обрешітка - брус 50х50, крок 350 мм - 50 мм
Контррейка - брус 40х30(h) - 30 мм
Плівка гідроізоляційна
Кроквяна нога 50х170(h)
Повітряний простір
OSB-плита - 12 мм
Вітрозахистна плівка
Мін. вата - 35 кг/м3- 150 мм
Вітрозахистна плівка
ГКЛ по мет. профілю

2

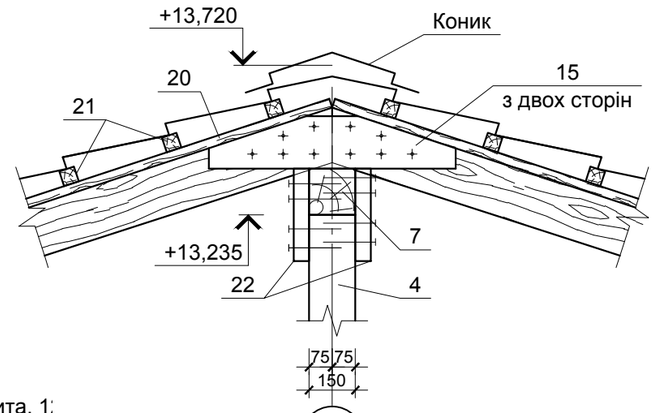

4

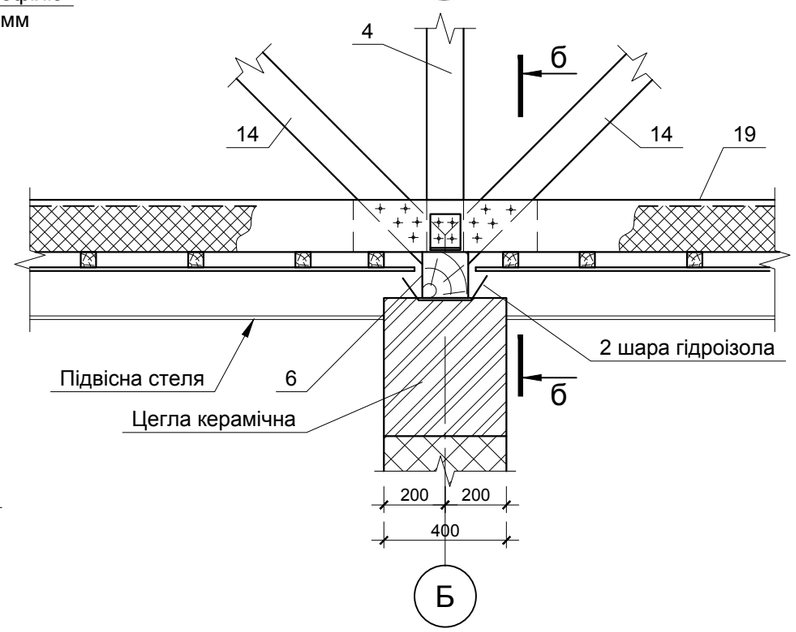

б-б

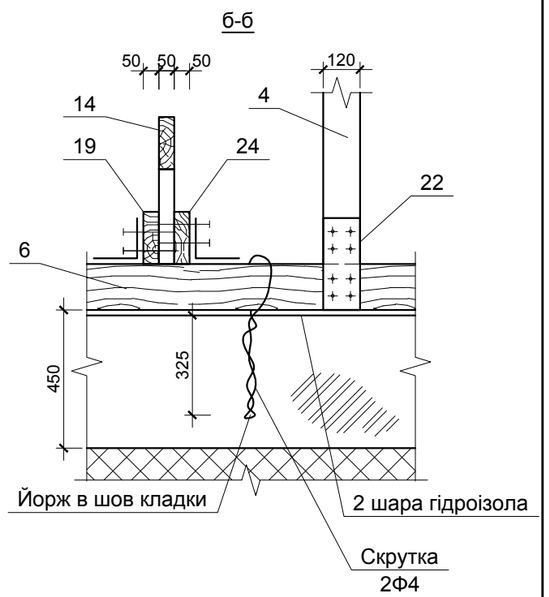

1. Технічні вказівки та специфікацію див. АБ-50.

Зм.	Кільк.	Арк.	№ док.	Підпис	Дата			
ГІП							Стадія	Аркуш	Аркушів
							РП	48	
Розробив						Вузли "1", "2", "4"			
Перевірив									
Н. контр.									

Погоджено:

Взамін інв. №

Підпис і дата

Інв. № підп.

Формат А3