



Будгенплан

М 1:400

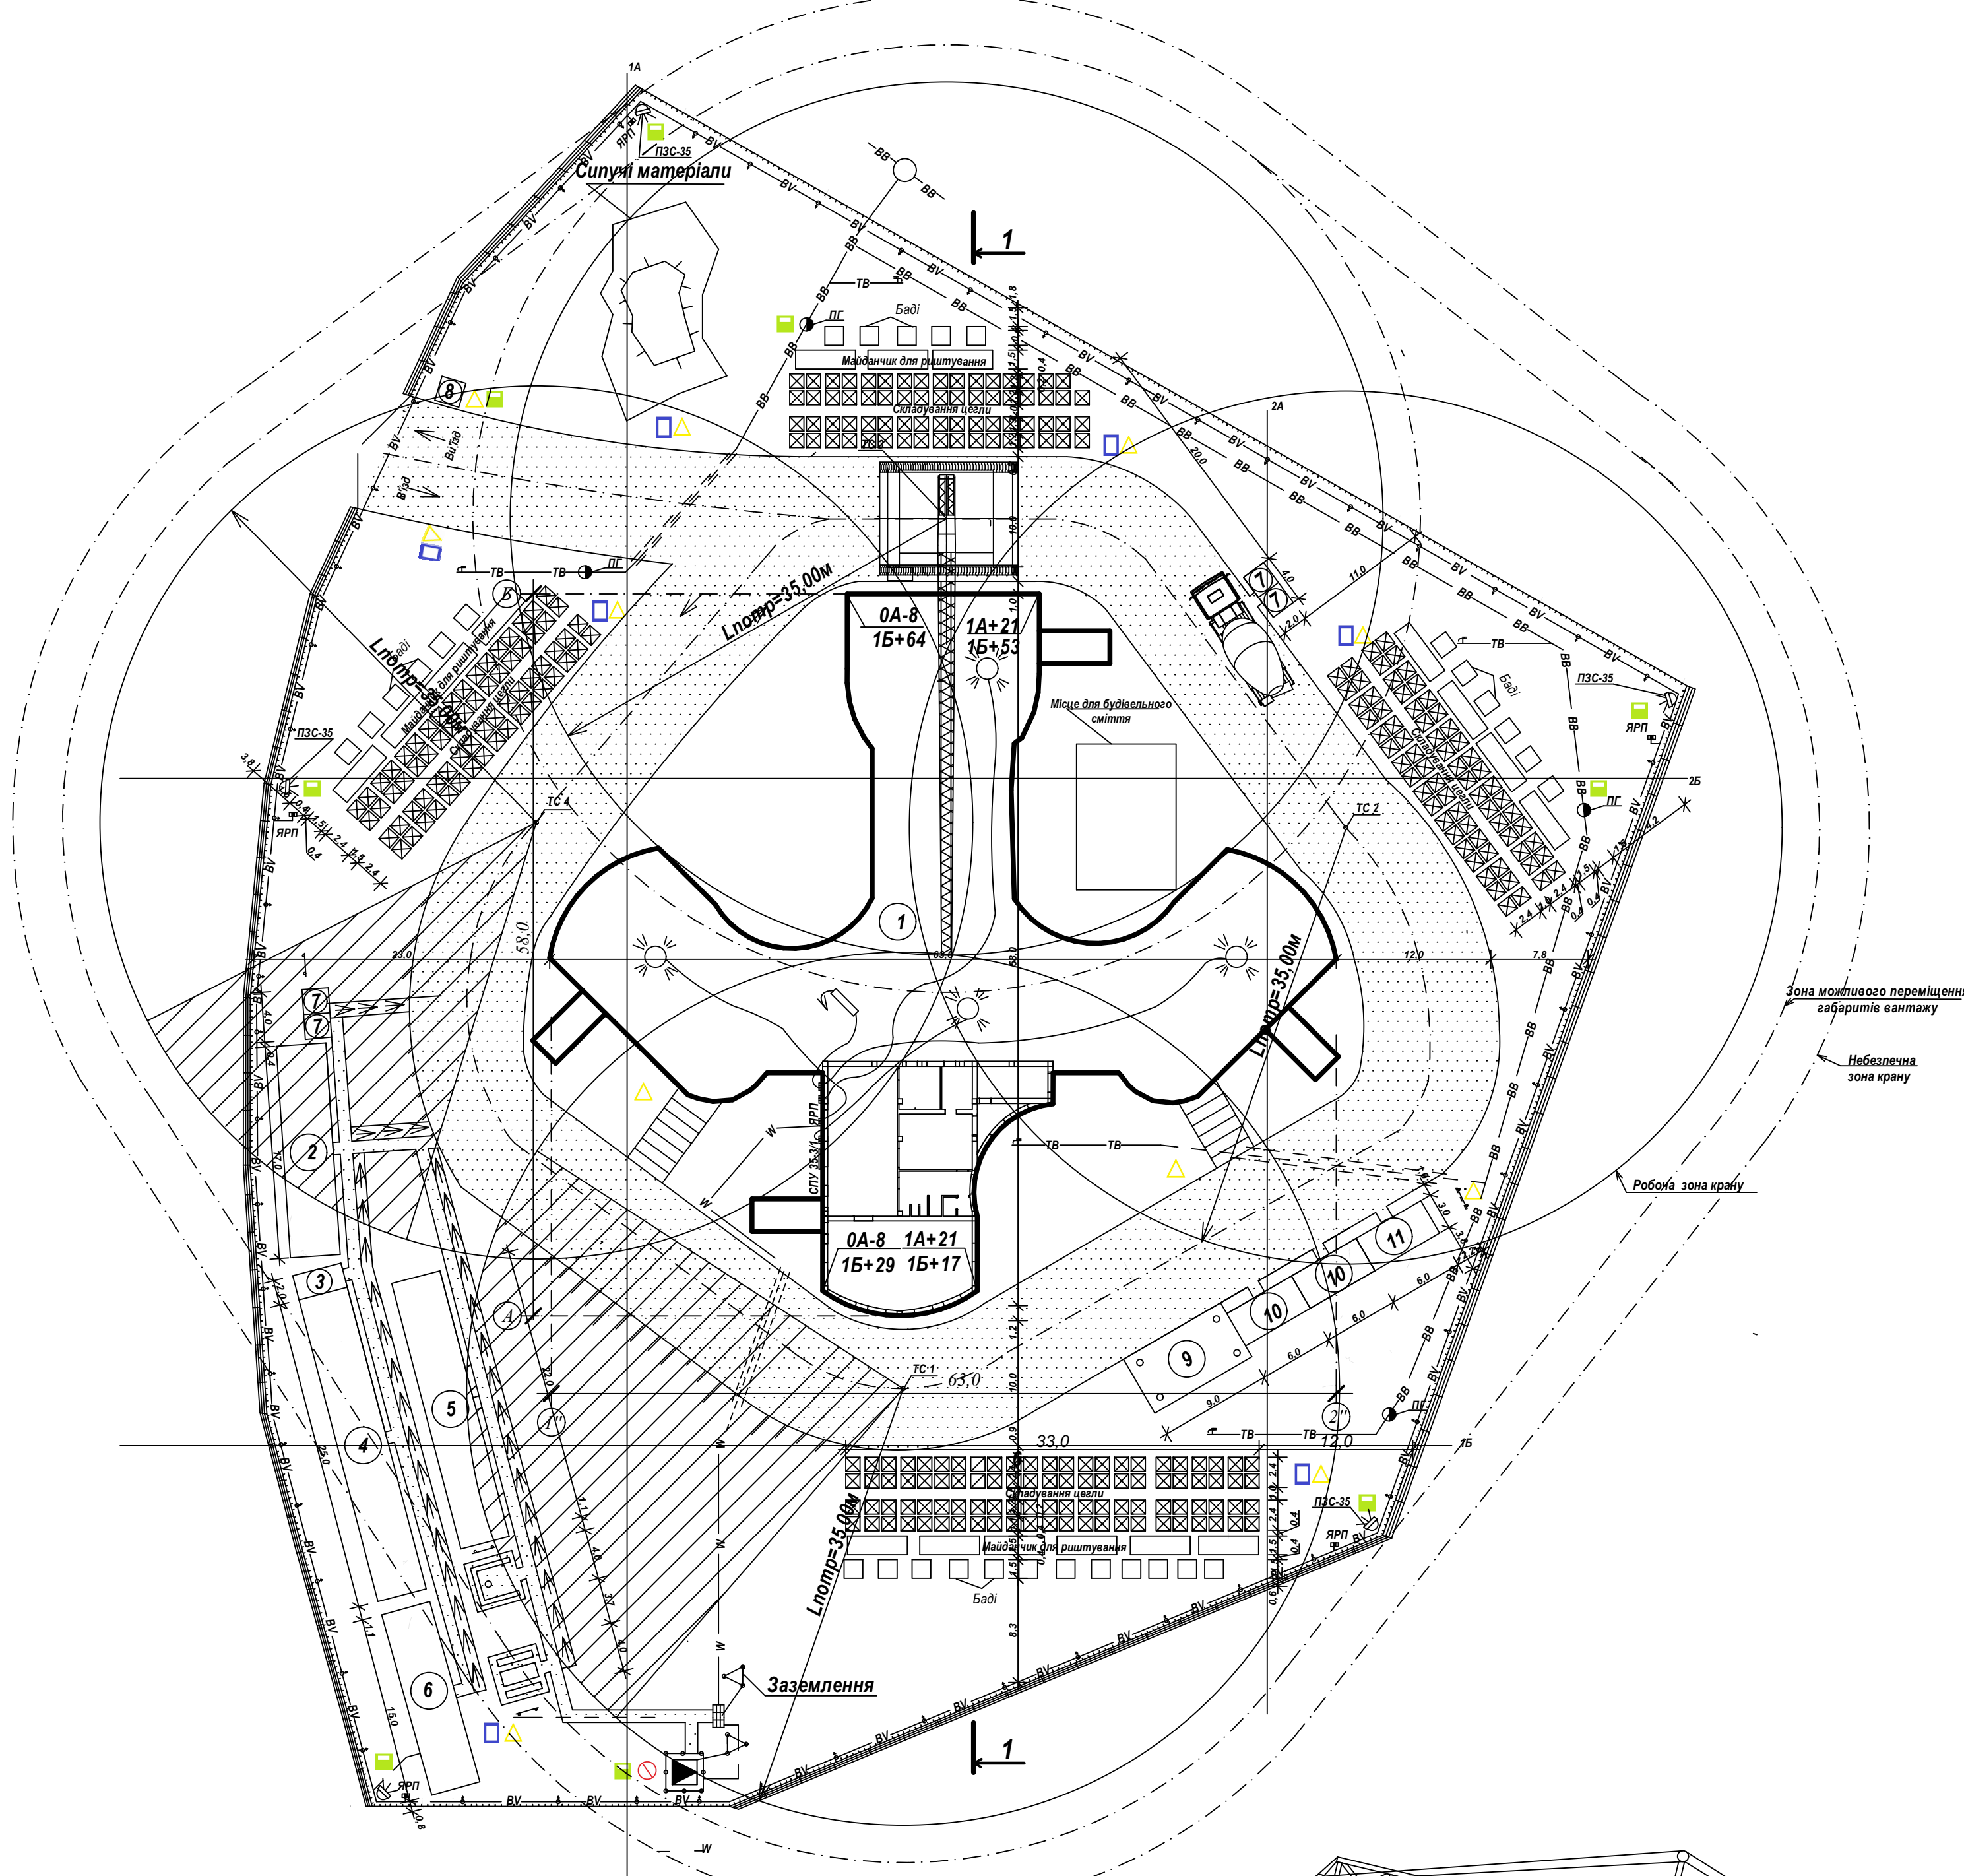

Розріз 1-1

М 1:200

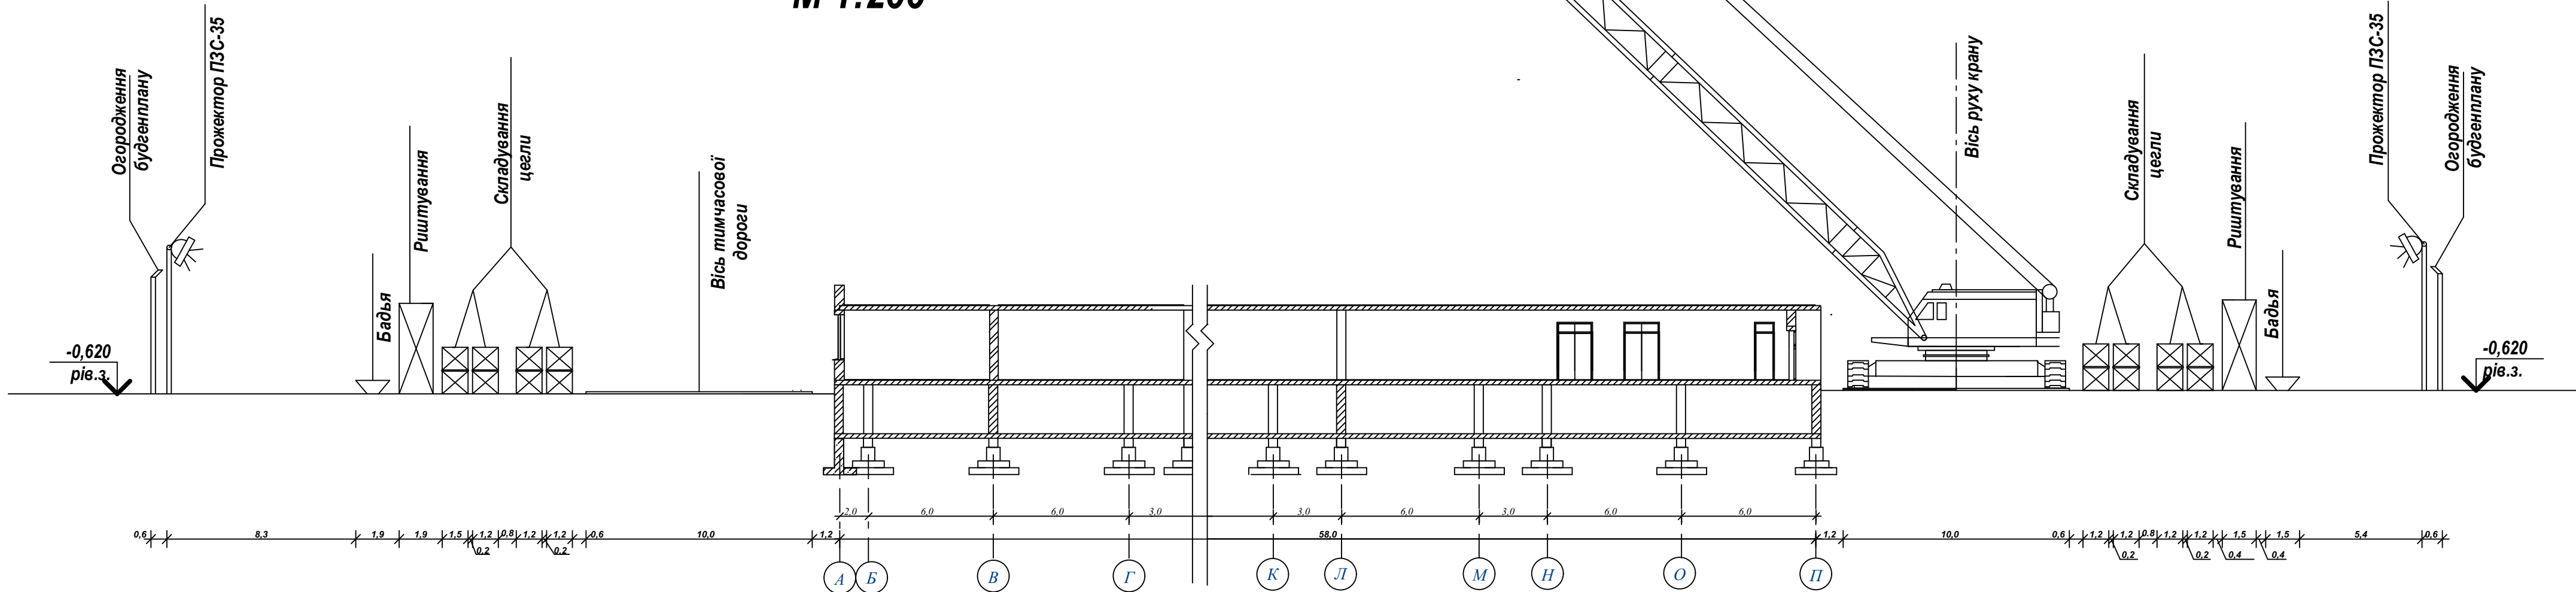


Номограма крана
СКГ-1000ЕМ

Вантажопідйомність, т.




Висота підйому, м.

Виліт стріли, м.

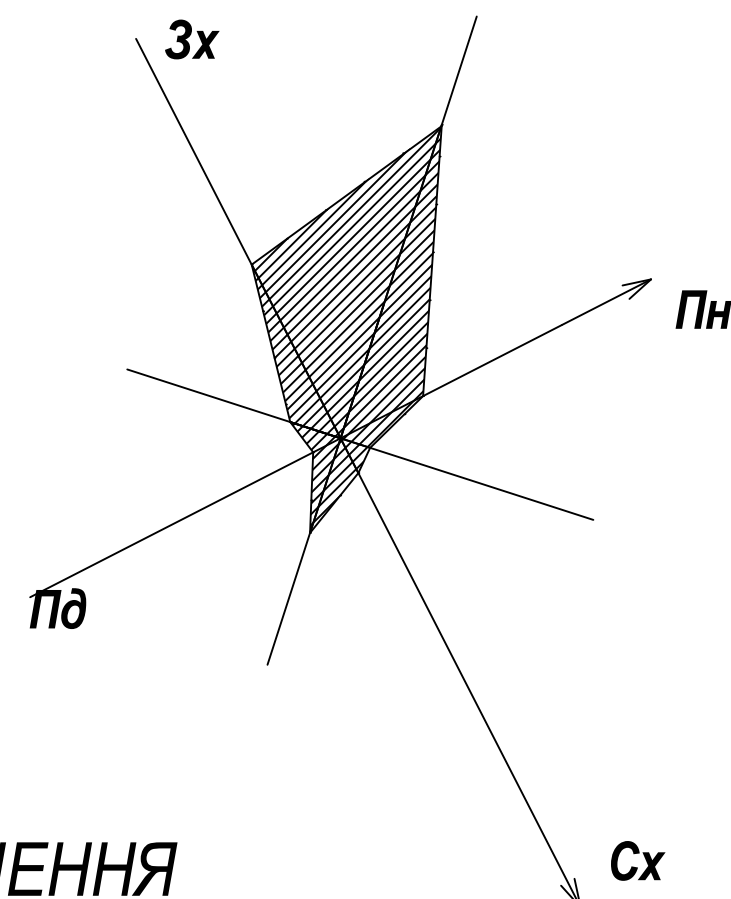

УМОВНІ ПОЗНАЧЕННЯ

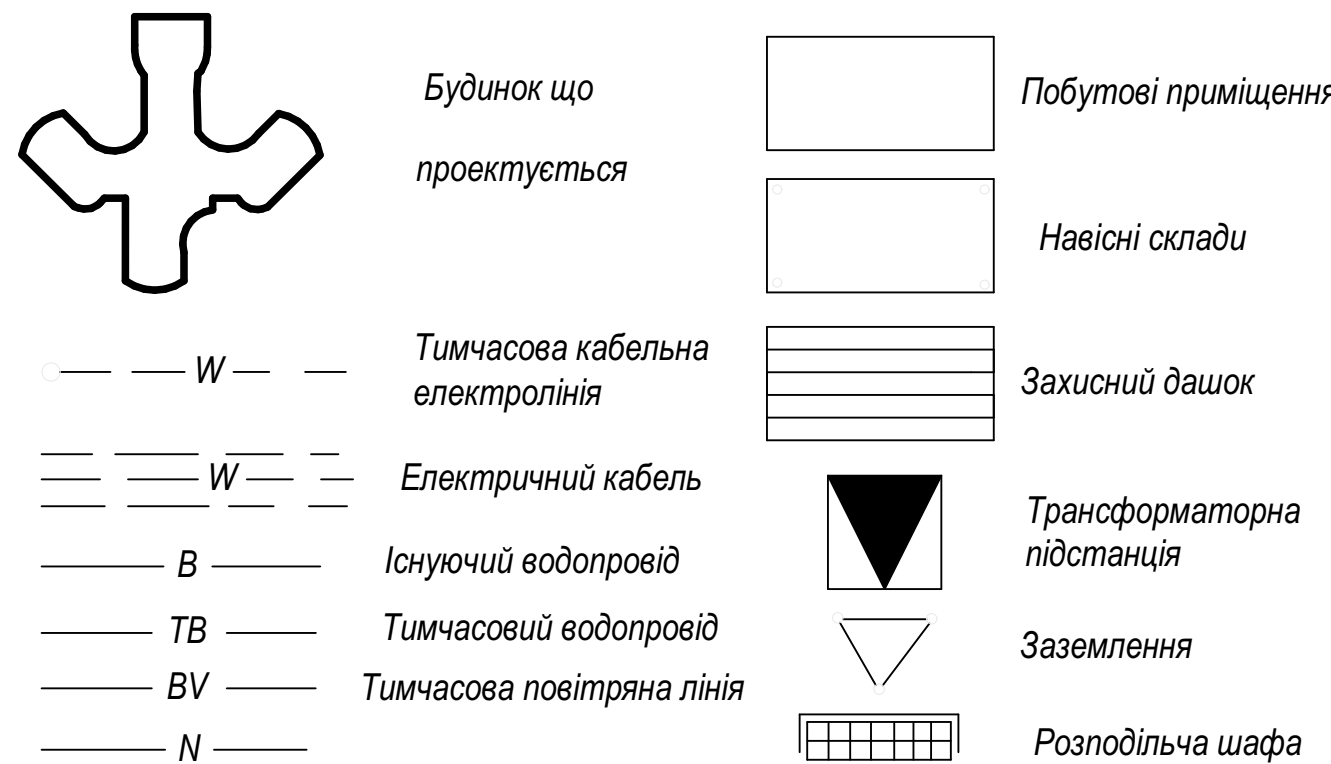

ОХОРОНА ПРАЦІ


- При проведенні будівельно-монтажних робіт слід дотримуватись правил техніки безпеки:
- територія будівельного майданчика і монтажна зона крана повинні бути обов'язково огорожені;
 - біля обладнання, машин і механізмів, межі небезпечної зони крана, електролінії повинні бути встановлені знаки техніки безпеки і написи;
 - вхід в будівлю, яка будується повинен бути захищений зверху спеціальним дашком;
 - при розвантаженні виробів та конструкцій з автотранспорту забороняється переміщати вантаж над кабіною водія;
 - забороняється залишати підняті елементи у висячому виді;
 - розстроповка конструкцій здійснюється тільки після надійного їх закріплення в проектному положенні;
 - заборонено проводити монтажні роботи при сильному вітрі (>16 м/с), сильному дощі чи снігопаді;
 - для монтажу використовувати тільки призначені для цього вантажозацепні пристрої.

ПРИМІТКА

1. Даний будгенплан розроблений на період будівництва надземної частини удієлі.
2. Монтажні роботи і вертикальне транспортування конструкцій виконуються монтажним краном СКГ-1000 ЕМ
3. Стропи випробуються через кожні 10 днів і реєструються в журналі.
4. Забезпечення об'єкту електроенергією, водою здійснюється від міської мережі.

СКЛАДУВАННЯ
КОНСТРУКЦІЙ

Цегла на піддонах

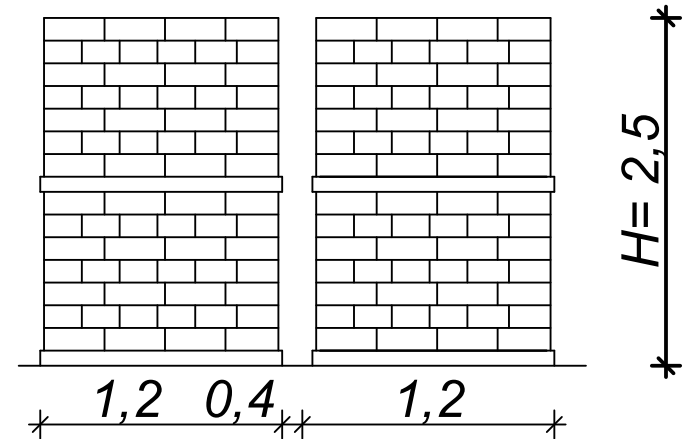

ЗАТВЕРДЖУЮ

ГОЛ. ІНЖЕНЕР

УЗГОДЖЕНО

ГОЛ. МЕХАНІК

ІНЖЕНЕР ПО ОХОРОНІ ПРАЦІ

ВИКОНРОБ


ЕКСПЛІКАЦІЯ БУДІВЕЛЬ І СПОРУД

Номер по будген.	Назва проектної або тимчасової частини	Кільк шт	Розміри м	Площа м²	Прийнятий тип буд.
1	Садок	1	64,0x30,0	824	запроектований
2	Світлиця	1	4,0x25,0	100	контейнер.типу
3	Контора майстра	1	4,0x2,0	8	контейнер.типу
4	Гардеробні-душові	1	4,0x22,0	88	контейнер.типу
5	Приміщ. для приймання їжі	1	4,0x17,0	68	контейнер.типу
6	Приміщ. для обігріву-сушіння	1	4,0x15,0	60	контейнер.типу
7	Вбиральні	2	2,0x2,0	4	контейнер.типу
8	Прохідна	1	2,0x2,0	4	контейнер.типу
9	Склад навіс	1	5,0x9,0	40	збірно-розбірний
10	Закритий склад	2	3,0x6,0	18	контейнер.типу
11	Склад горючих матер.	1	3,0x6,0	18	контейнер.типу

ТЕХНІКО-ЕКОНОМІЧНІ ПОКАЗНИКИ

Назва показника	Формула підрахунку або одиниця виміру	Значення
1. Загальна площа будгенплану	$A_{\text{бг}} = L \times B$	2031,3
2. Комплексність будгенплану	$K_1 = A_{\text{буд.пл}} / A_{\text{бг}}$	0,30
3. Коеф. використання території	$K_2 = \frac{A_{\text{буд.пл}} + A_{\text{об.пл}} + A_{\text{дор.пл}}}{A_{\text{бг}}}$	0,7
4. Коеф. інженерного обладнання	$K_3 = \frac{A_{\text{буд.пл}} + A_{\text{дор.пл}} + A_{\text{скл.пл}}}{A_{\text{бг}}}$	0,23
5. Довжина тимчасових доріг	погонні метри	846,0
7. Довжина тимчасових огорожень	погонні метри	2268,7
8. Довжина тимч.лінії водопостачання	погонні метри	543,4
9. Довжина тимч. електролінії	погонні метри	126,3

Поперечний розріз дороги

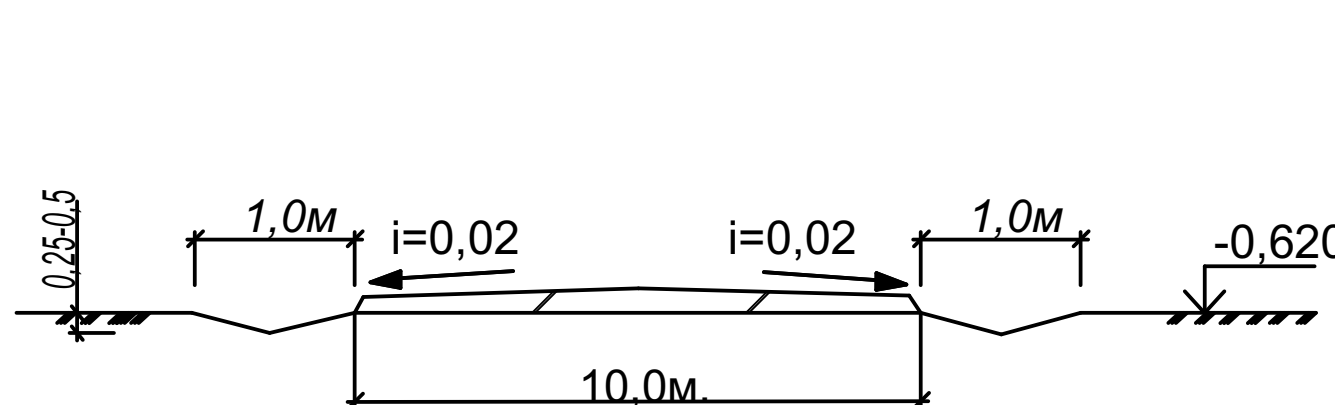

СИГНАЛЬНІ КОЛЬОРИ І ЗНАКИ

ТЕХНІКА БЕЗПЕКИ

ГОСТ 12.4.026-76



5. 06010101 ДП ДБ-41 004 ОБ 3				
м.Івано-Франківськ				
Змін.	Кільк.	Арх.	Відк.	Підпис
Керівник	Сидорук Я. П.			
Консультант	Пішчак Л. В.			
Консультант	Вітніч Н. В.			
Розробник	Гайда М. П.			
Норм. контр.	Харуза В. П.			
Дитячий ясла - садок "Тісова казка" на 120 мість				Стадія
Будівельний генеральний план				Архив
				Архив
				ДП
				8
				8
				ЛКБАД ДБ- 41