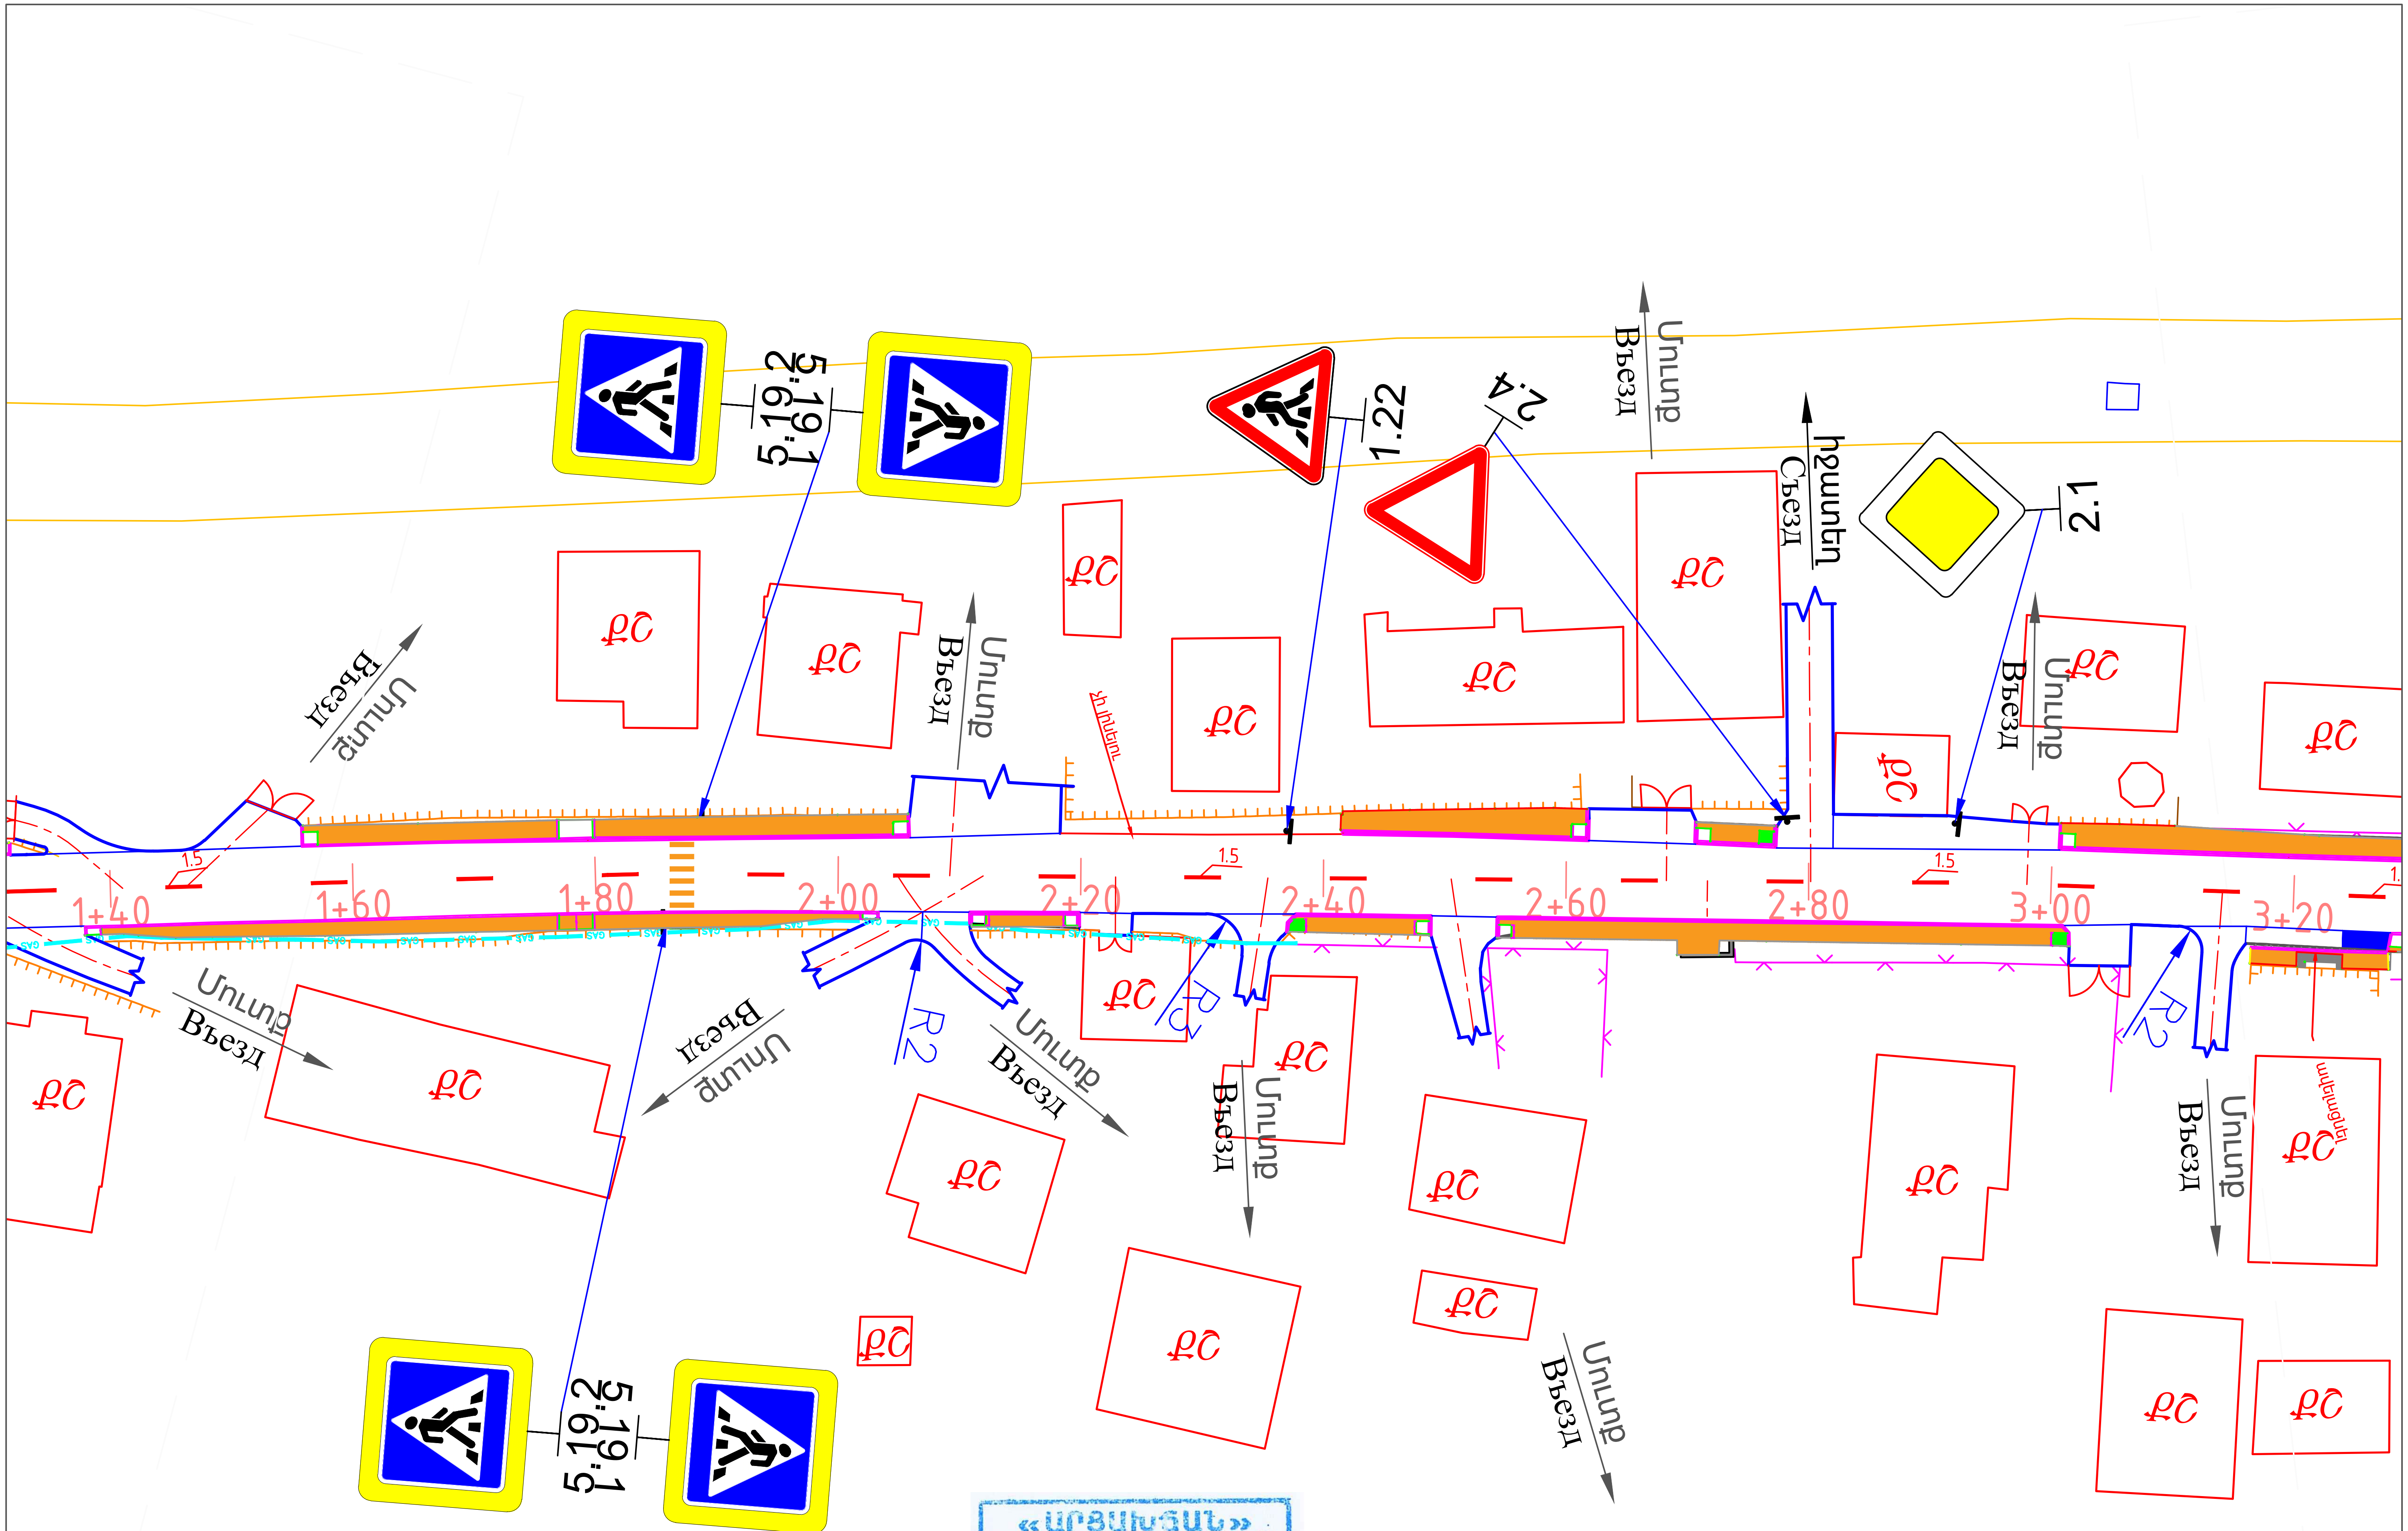

«ԱՐՑԱԽՅԱՆ»
ՓԲԸ
ԳՈՒՅՑ N

Թերթ
Лист 18

ՏԿԵՆ - ԳՀԽԾՁԲ – 2022/11Ն–1

Փռված հատակագիծ

План

ՊԿ/ ПК 1+40 - ՊԿ/ ПК 3+20

Մ/М 1:500