



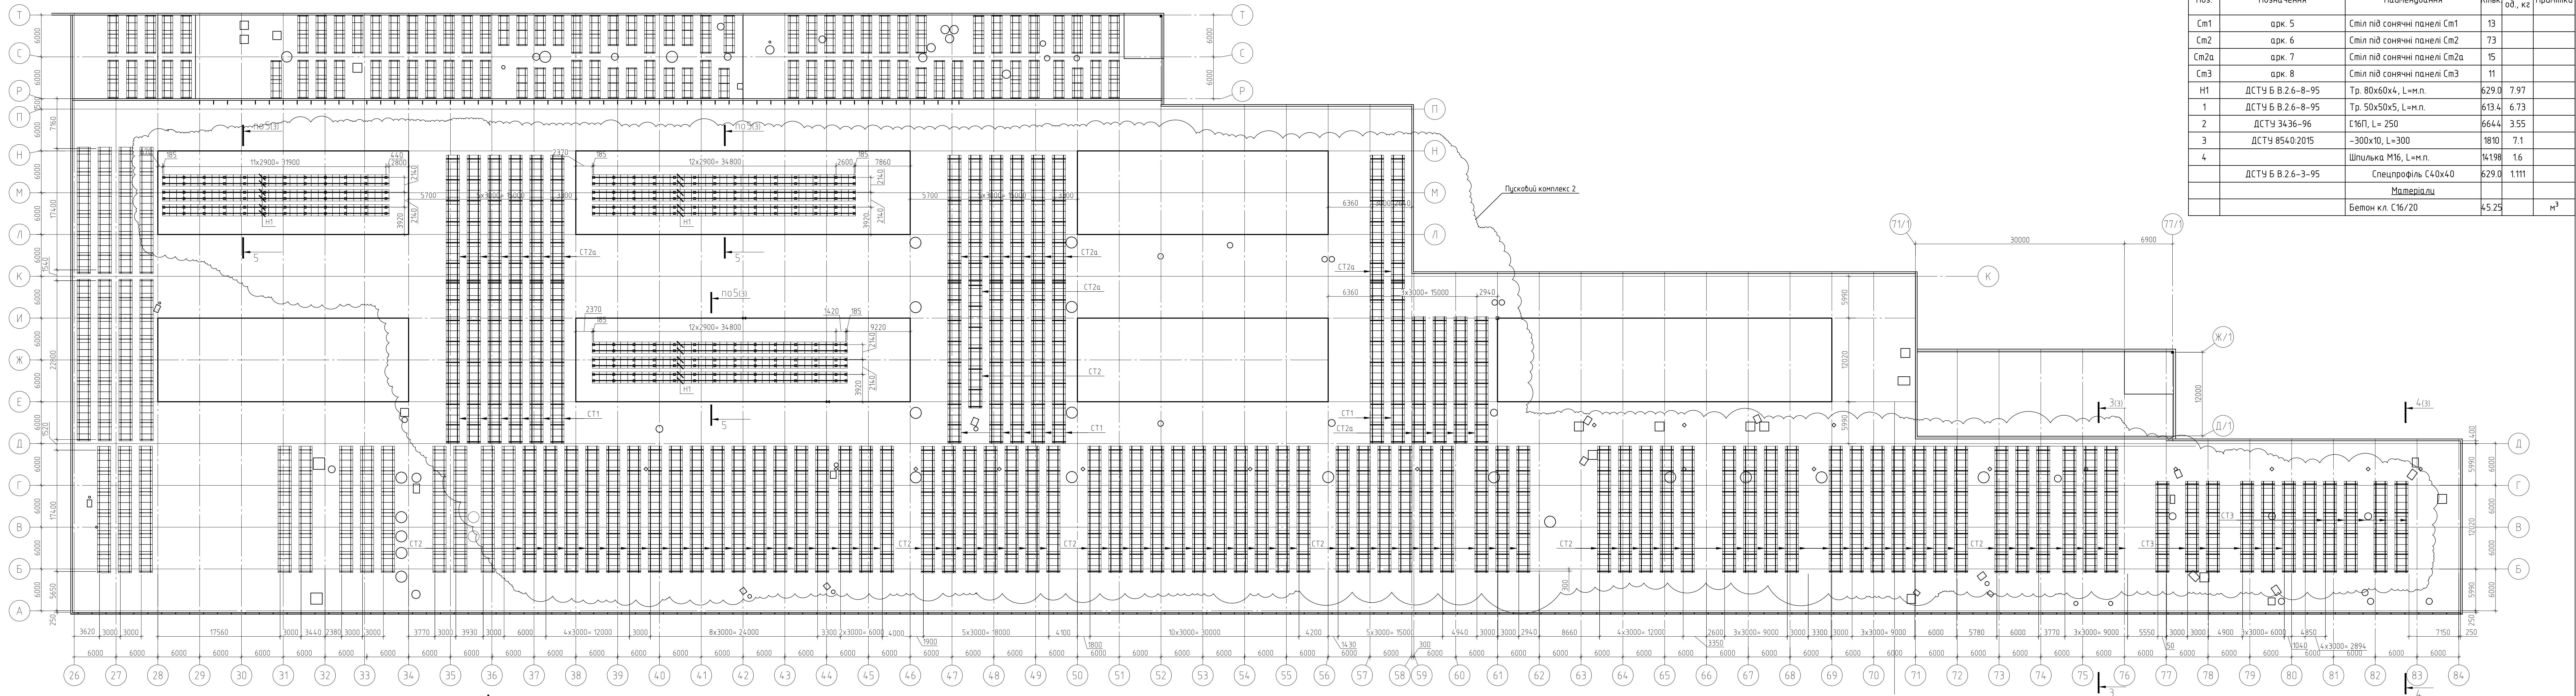

Специфікація до схеми розташування столів					
Поз.	Позначення	Найменування	Кільк.	Маса, од., кг	Примітки
Ст1	арк. 5	Стіл під сонячні панелі Ст1	13		
Ст2	арк. 6	Стіл під сонячні панелі Ст2	73		
Ст2а	арк. 7	Стіл під сонячні панелі Ст2а	15		
Ст3	арк. 8	Стіл під сонячні панелі Ст3	11		
Н1	ДСТУ Б В.2.6-8-95	Тр. 80х60х4, L=м.п.	629,0	7,97	
1	ДСТУ Б В.2.6-8-95	Тр. 50х50х5, L=м.п.	613,4	6,73	
2	ДСТУ 3436-96	С16П, L= 250	664,4	3,55	
3	ДСТУ 8540:2015	~300х10, L=300	1810	7,1	
4		Шпилька М16, L=м.п.	14198	1,6	
	ДСТУ Б В.2.6-3-95	Спецпрофіль С40х40	629,0	1,11	
		Матеріалу			
		Бетон кл. С16/20	45,25		м³

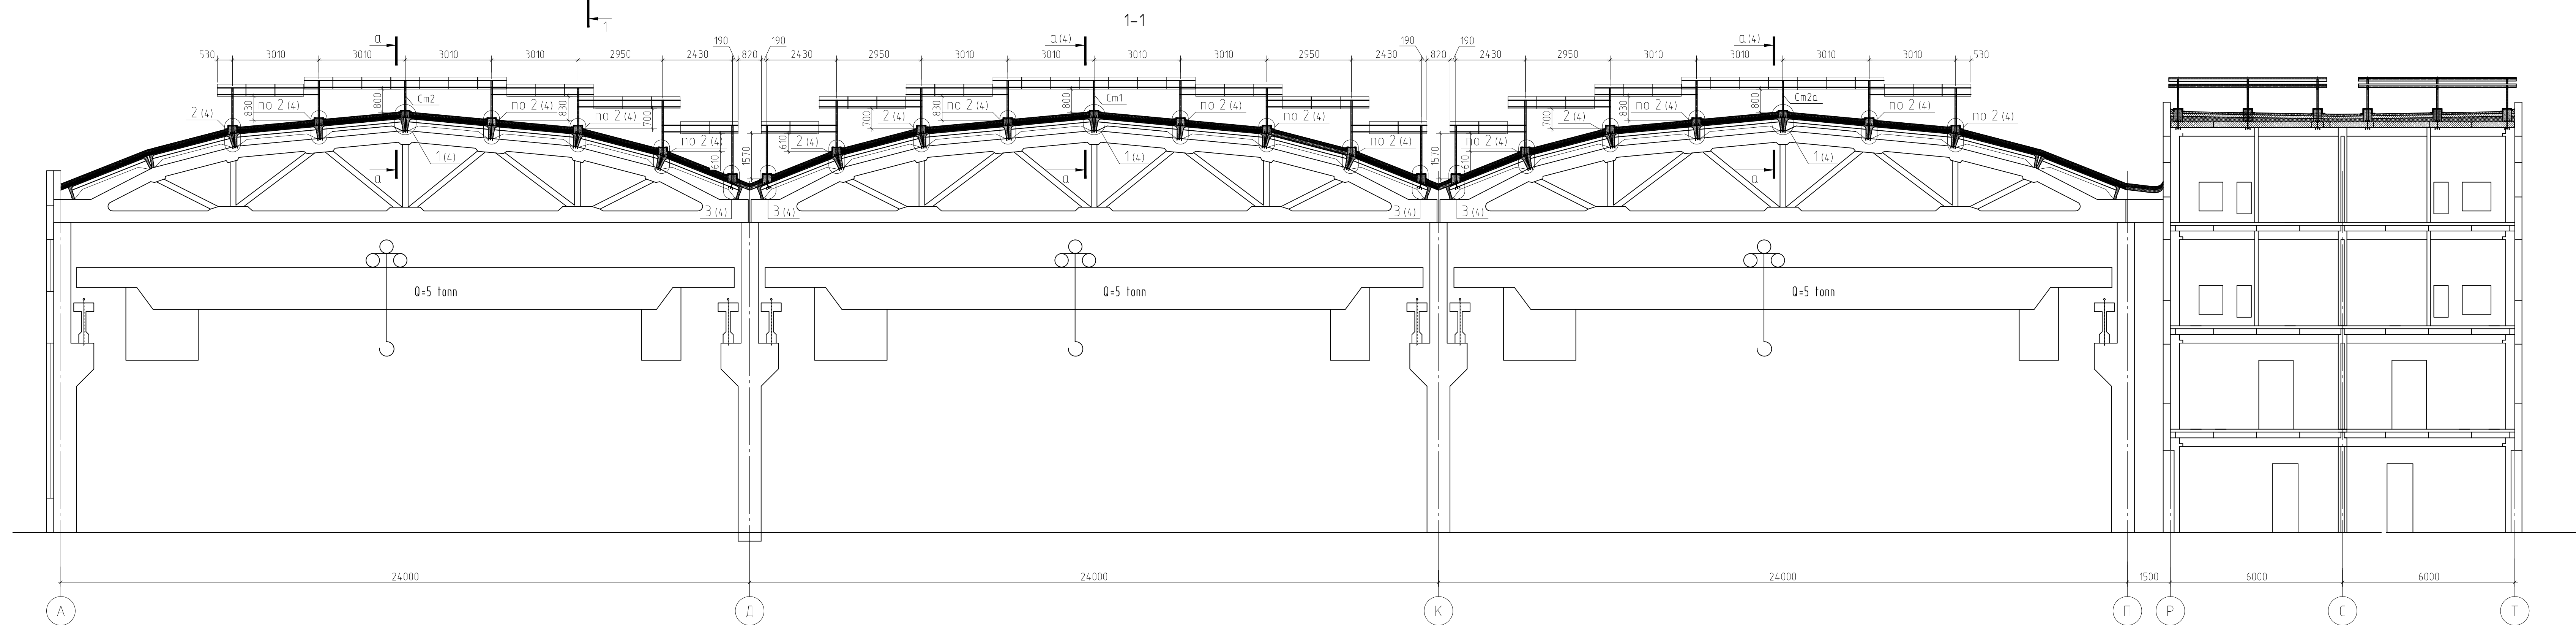


						1911-194 - РП-КР-2
						«Будівництво сонячної електростанції, встановленої на виробничій будівлі цеху М75 ПАТ «Завод Фризен» за адресою: м. Харків, вул. Гліханівська 126А»
Ізм.	Ма	ук	Лист	№ док.	Підп.	Дата
Розробити			Шенкобій			03.20
Перевірити			Кудряшов			03.20
ГіП			Хижія			07.20
Н.контр.	Ситоненко					07.20
Схема розташування столів під сонячні панелі Розміри 1-1						ТОВ «Промгазінжиніринг» м. Харків

Согласовано

Инф. № подл.

Подп. и дата

Взам. инв. №

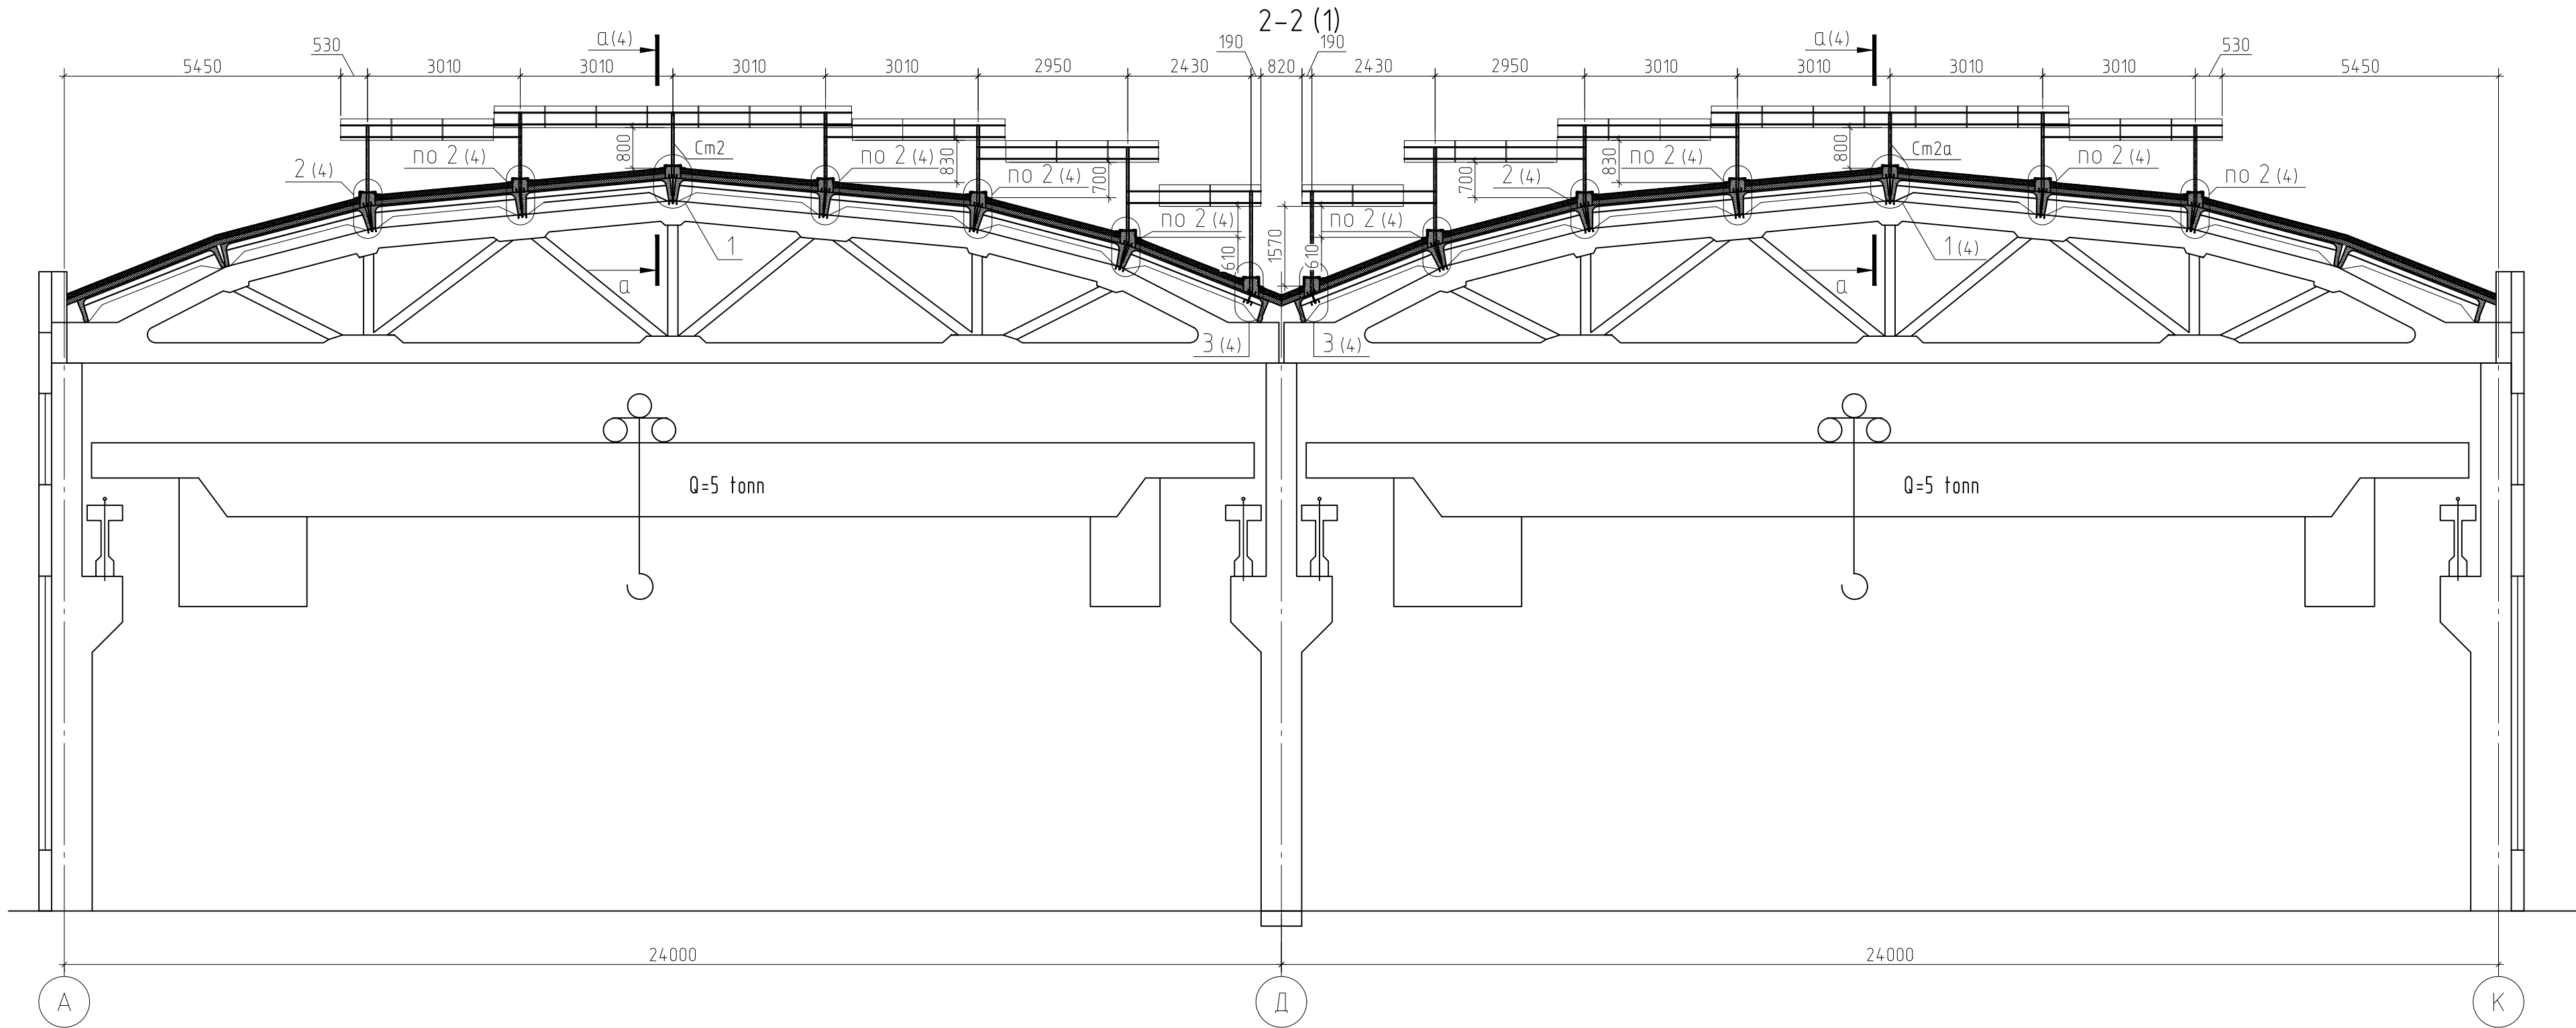




						1911-194-РП-КР-2			
						«Будівництво сонячної електростанції, встановленої на виробничій будівлі цех №175 ПАТ «Завод Фрунзе» за адресою: м. Харків, вул. Плеханівська 126А»			
Изм.	Кол.уч.	Лист	№ док.	Подп.	Дата	Дахова сонячна електростанція "СЕС". 2 пусковий комплекс	Стадия	Лист	Листов
Розробив	Шелковий				03.20		РП	2	
Перевірів	Кудряшов				03.20				
ГІП	Хихля				07.20				
Н.контр.	Симоненко				07.20	Розріз 2-2	ТОВ "Промагроінжиніринг" м. Харків		

Согласовано

Инф. № подл.


Подп. и дата

Взам. инб. №

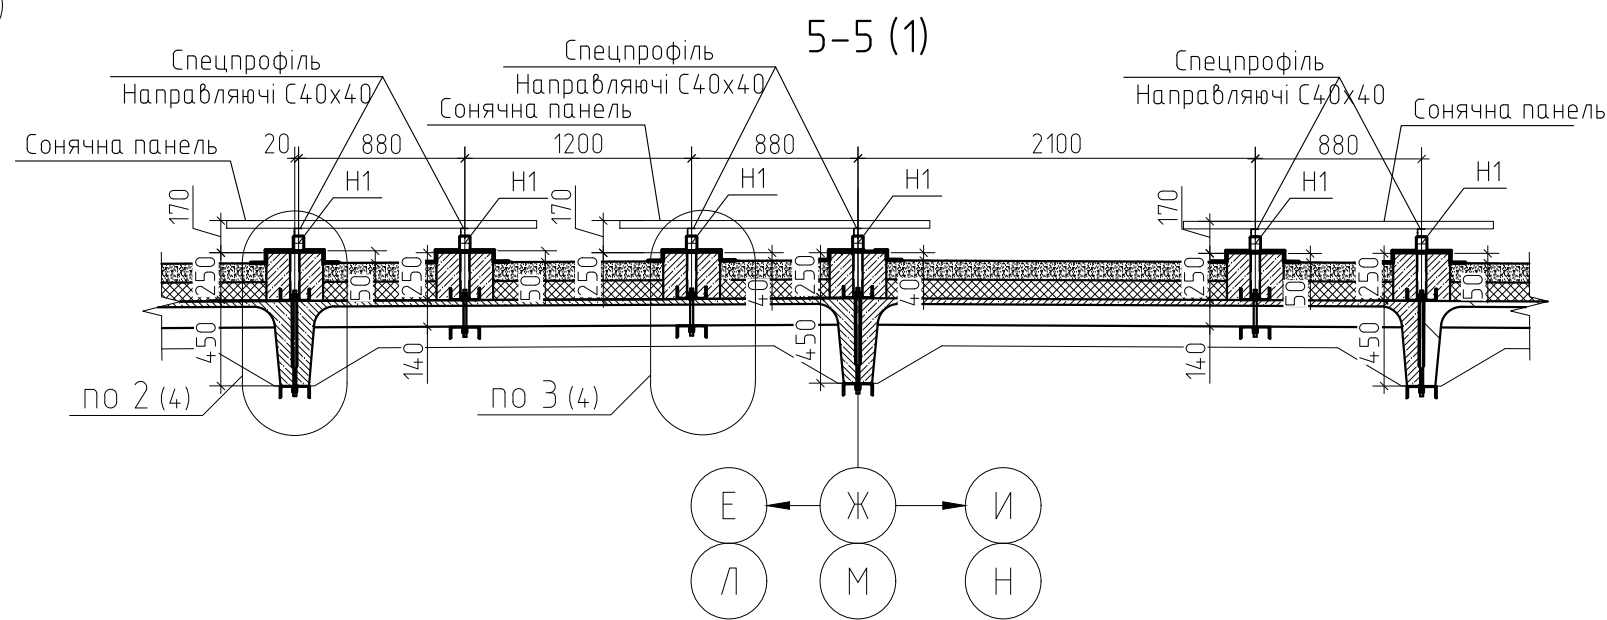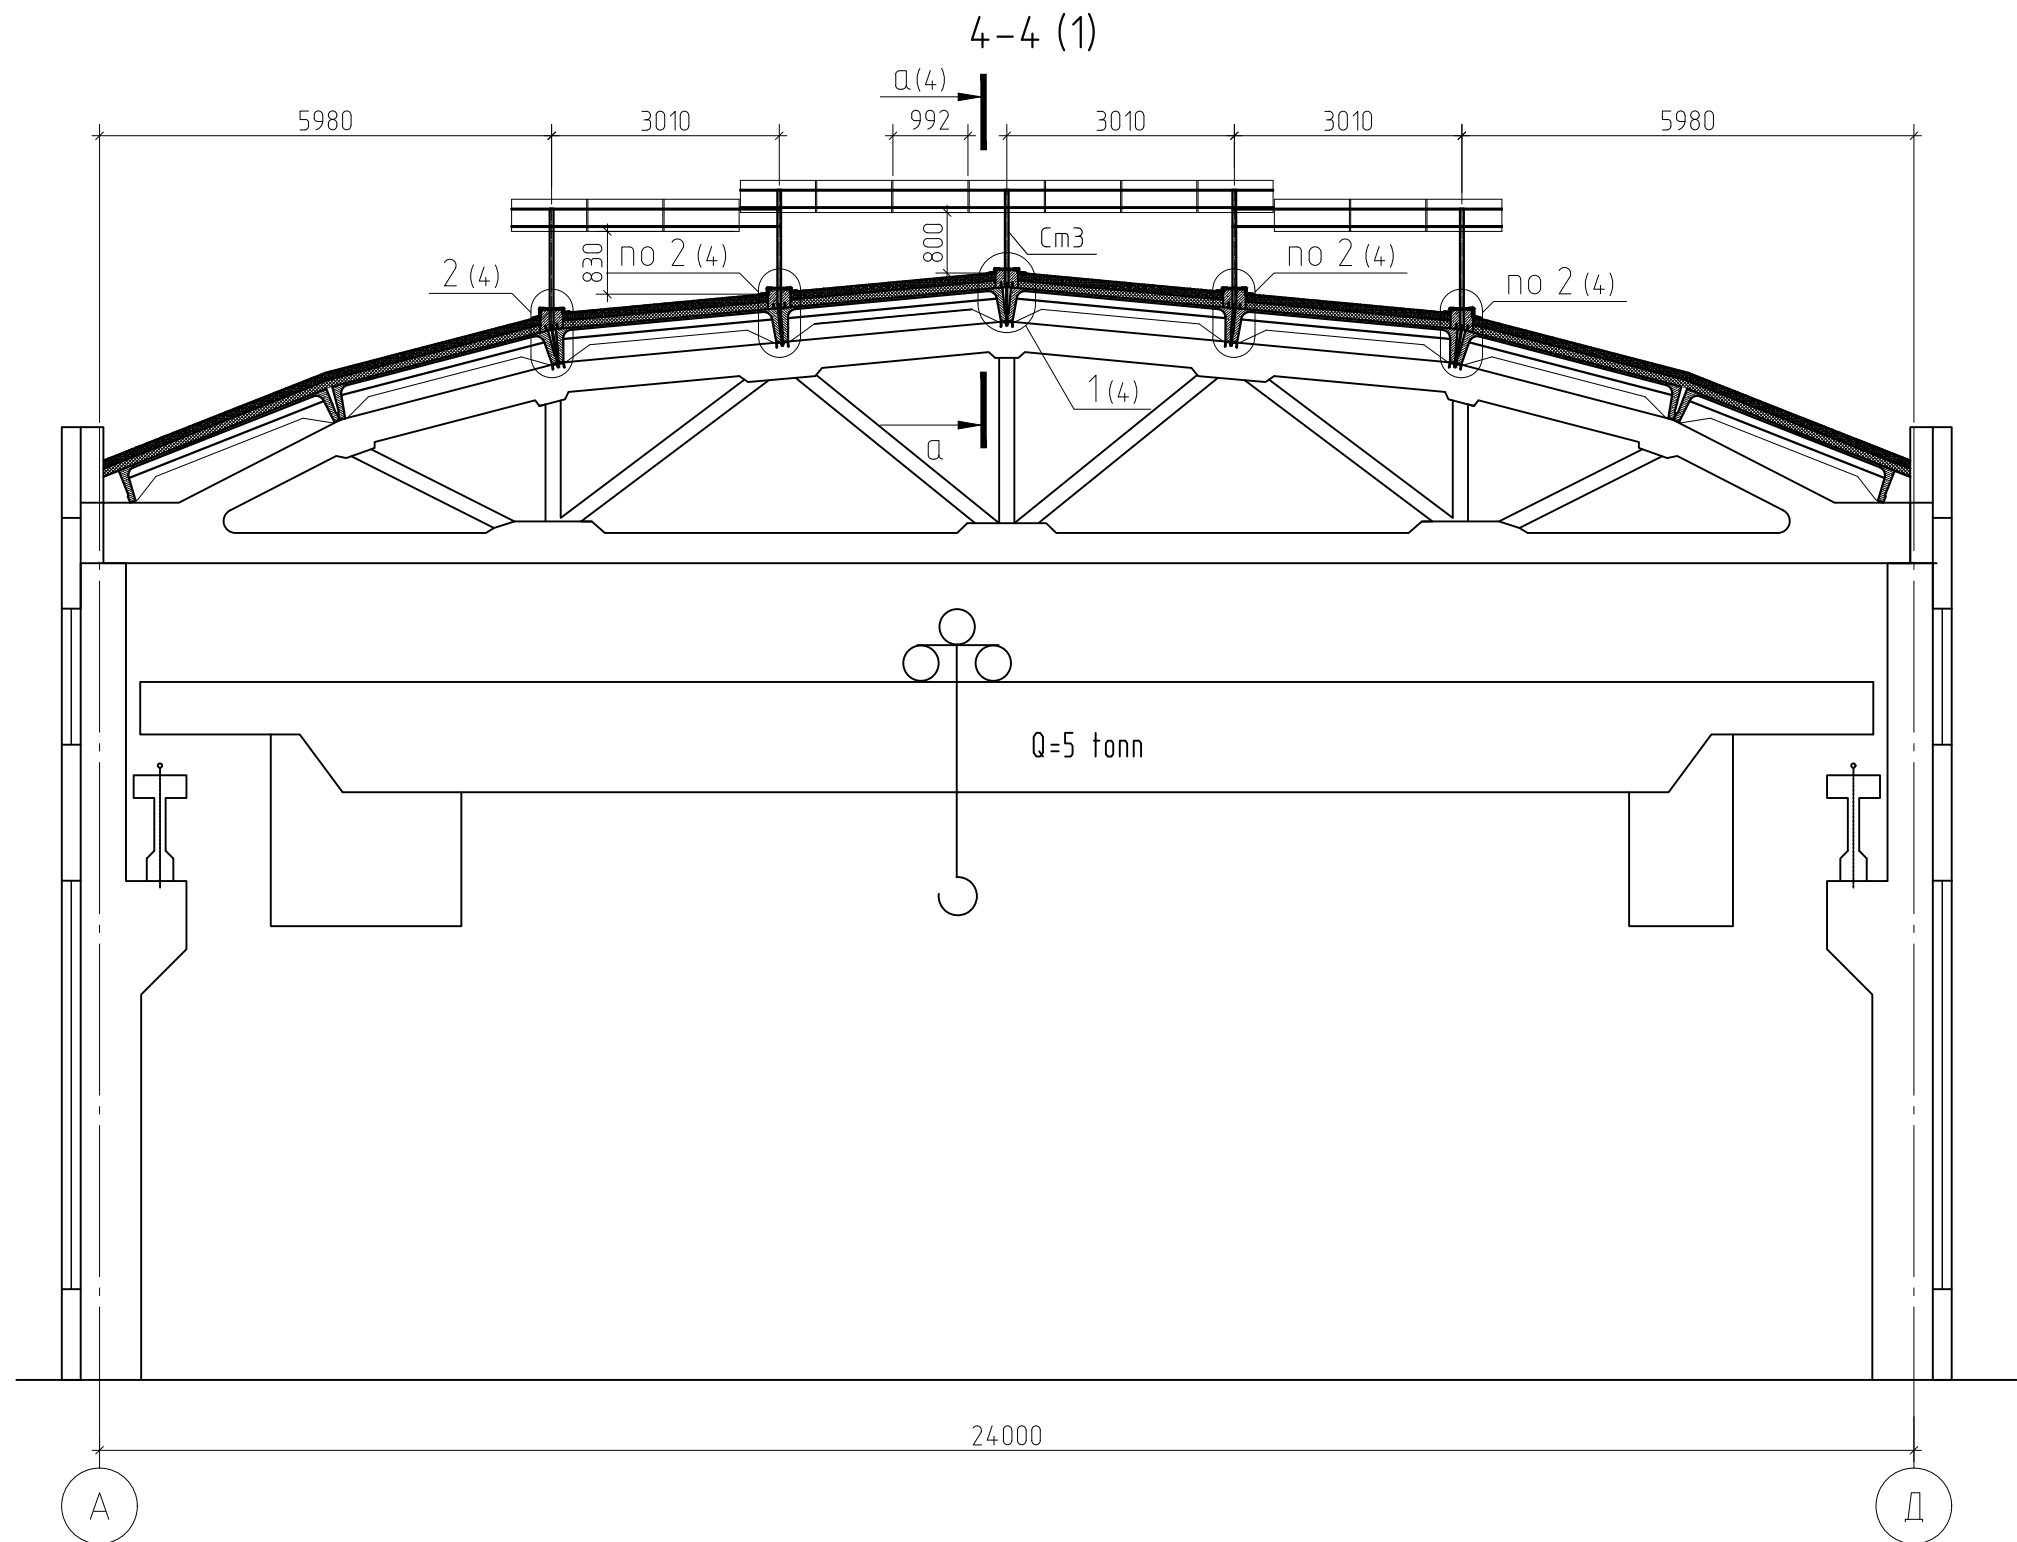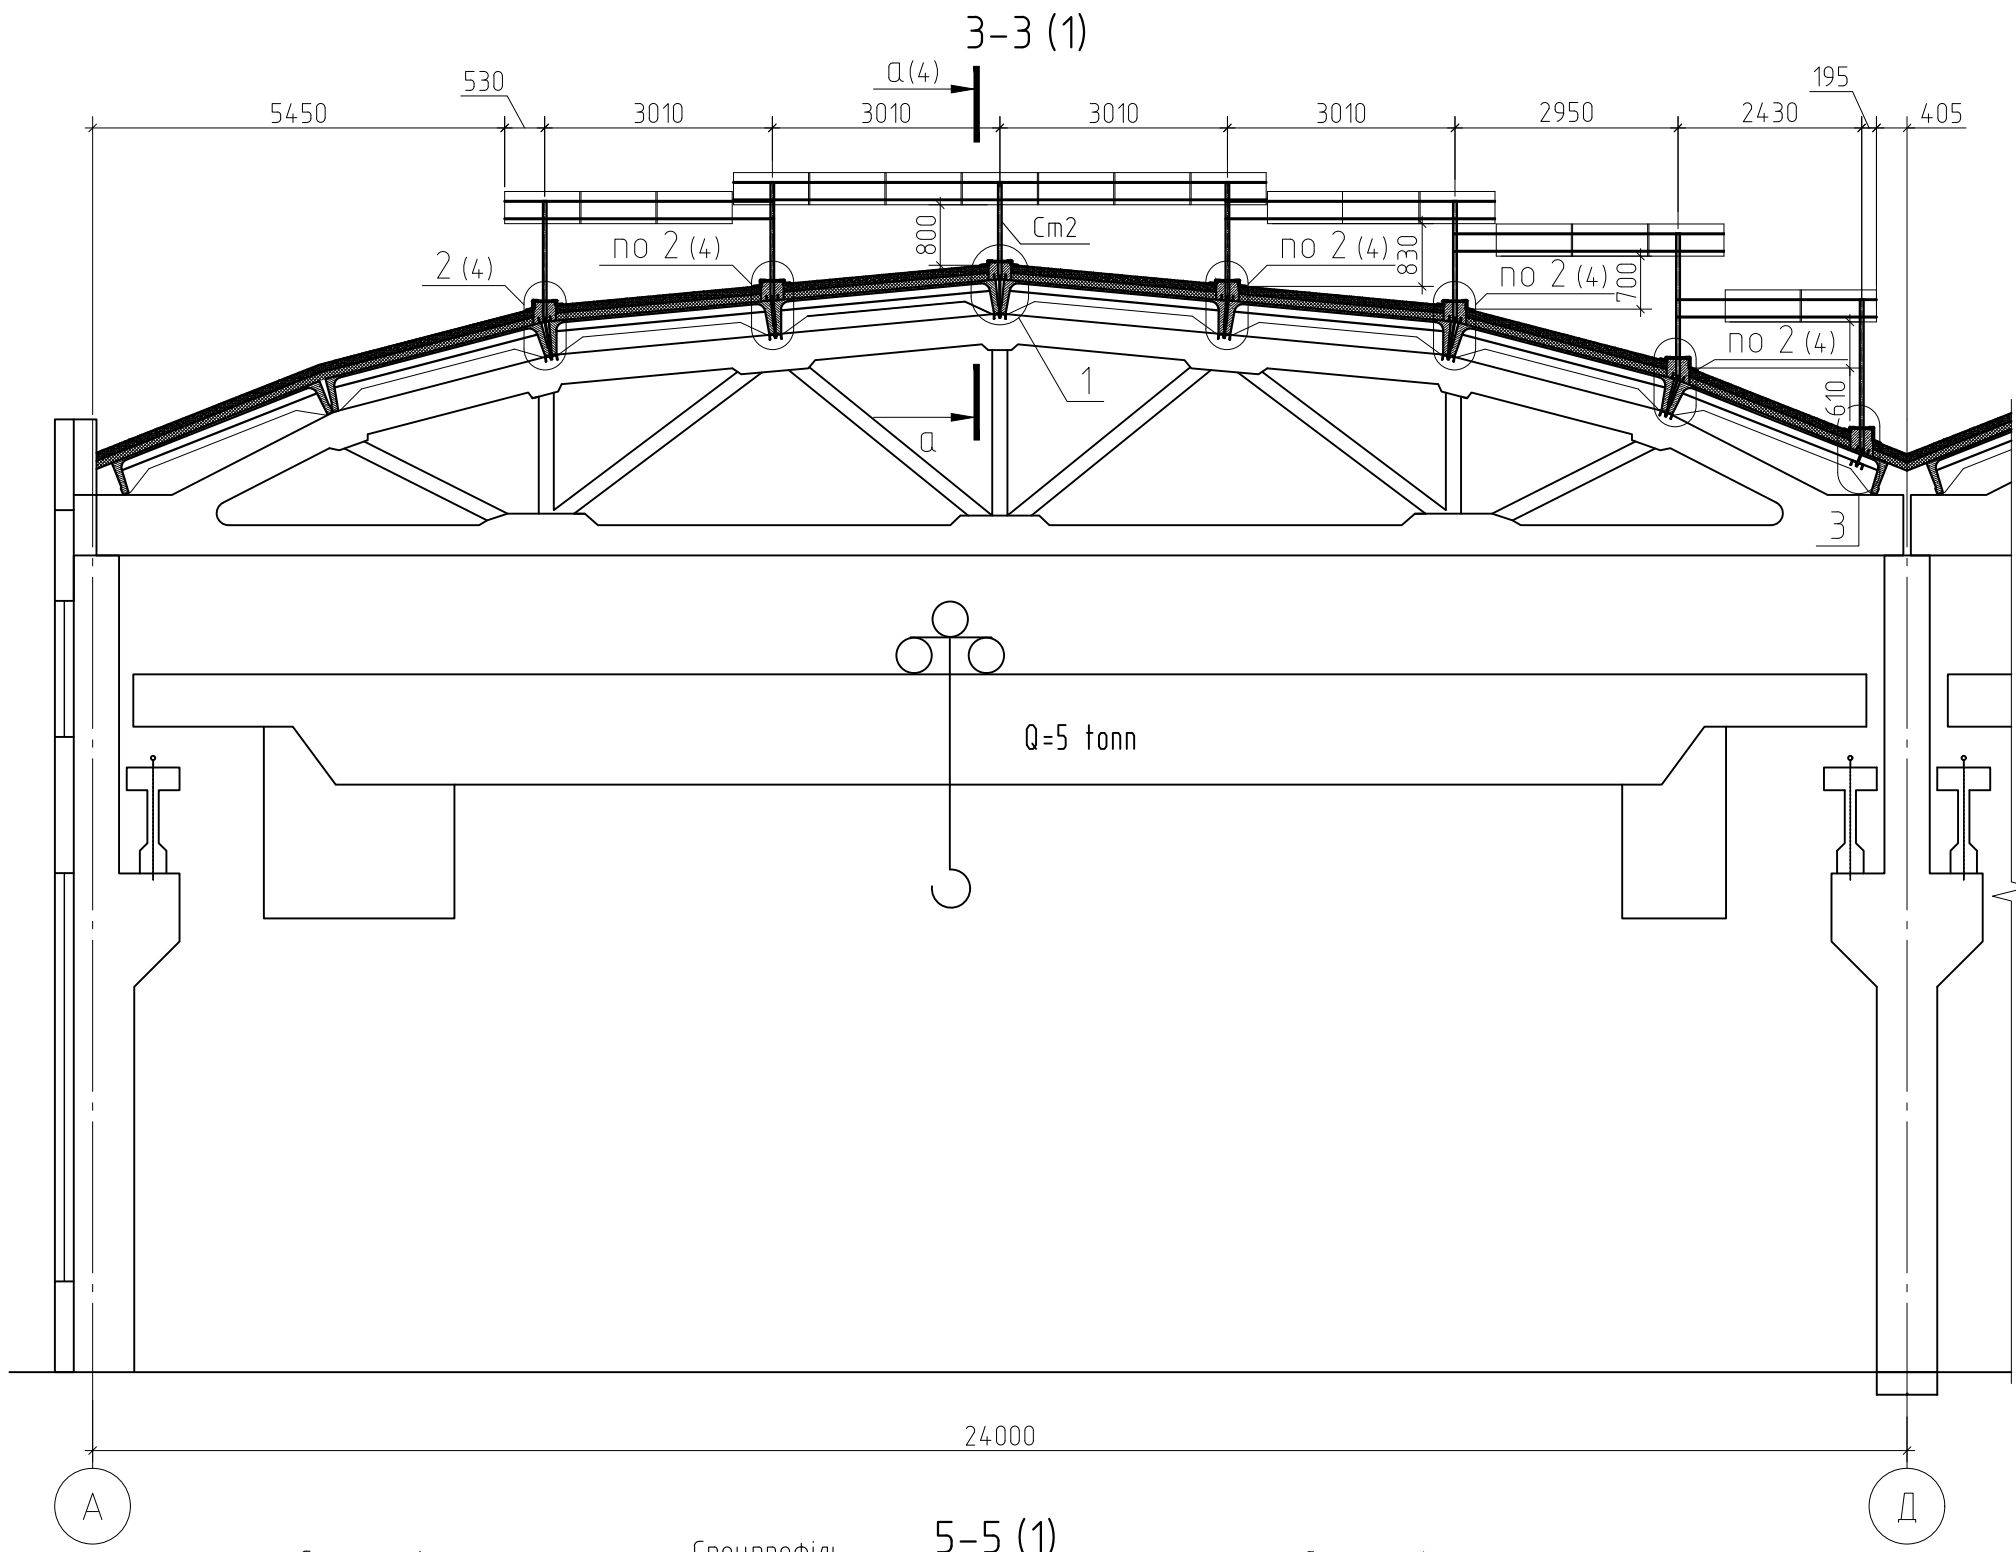

Примітки:
1. Специфікацію див. аркуш 1.

						1911-194-РП-КР-2			
						«Будівництво сонячної електростанції, встановленої на виробничій будівлі цех №175 ПАТ «Завод Фрунзе» за адресою: м. Харків, вул. Плеханівська 126А»			
Изм.	Кол.уч.	Лист	№ док.	Подп.	Дата	Дахова сонячна електростанція "СЕС". 2 пусковий комплекс	Стадия	Лист	Листов
Розробив	Шелковий				03.20		РП	3	
Перевірів	Кудряшов				03.20				
ГІП	Хихля				07.20	Розрізи 3-3..5-5	ТОВ "Промagroінжиніринг" м. Харків		
Н.контр.	Симоненко				07.20				

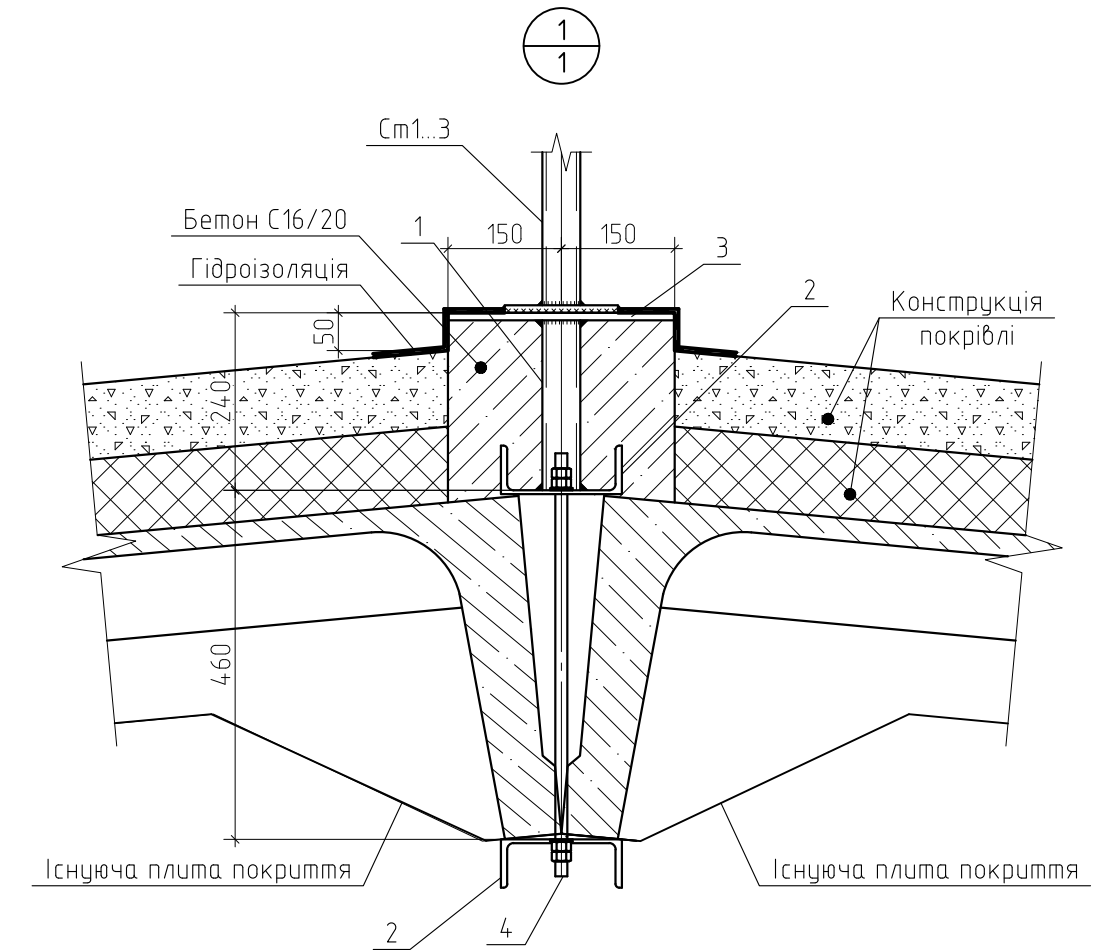

						1911-194-РП-КР-2			
						«Будівництво сонячної електростанції, встановленої на виробничій будівлі цех №175 ПАТ «Завод Фрунзе» за адресою: м. Харків, бул. Плеханівська 126А»			
Изм.	Кол. уч.	Лист	№ док.	Підп.	Дата	Дахова сонячна електростанція "СЕС". 2 пусковий комплекс	Стадія	Лист	Листов
Розробив		Шелкобий			03.20		РП	4	
Перевірів		Кудряшов			03.20				
ГІП		Хихля			07.20				
Н.контр.		Симоненко			07.20	Розрізи а-а. Вузли 1-3	ТОВ "Промагроінжиніринг" м. Харків		

Согласовано




Взам. инв. №

Подп. и дата




Инв. № подл.

Специфікація елементів Сг2

Поз.	Позначення	Найменування	Кільк.	Маса, од., кг	Примітки
1	ДСТУ Б В.2.6-8-95	Тр. 50х50х5, L=м.п.	18.9	6.73	
2	ДСТУ Б В.2.6-8-95	Тр. 50х50х5, L=1025	11	6.9	
3	ДСТУ Б В.2.6-8-95	Тр. 80х60х4, L=м.п.	43.27	7.97	
4	ДСТУ 2251:2018	L 50х5, L=50	22	0.2	
5	ДСТУ 8540:2015	-150х10, L=150	14	1.8	
	ДСТУ Б В.2.6-3-95	Спецпрофіль С40х40	43.27	1.111	

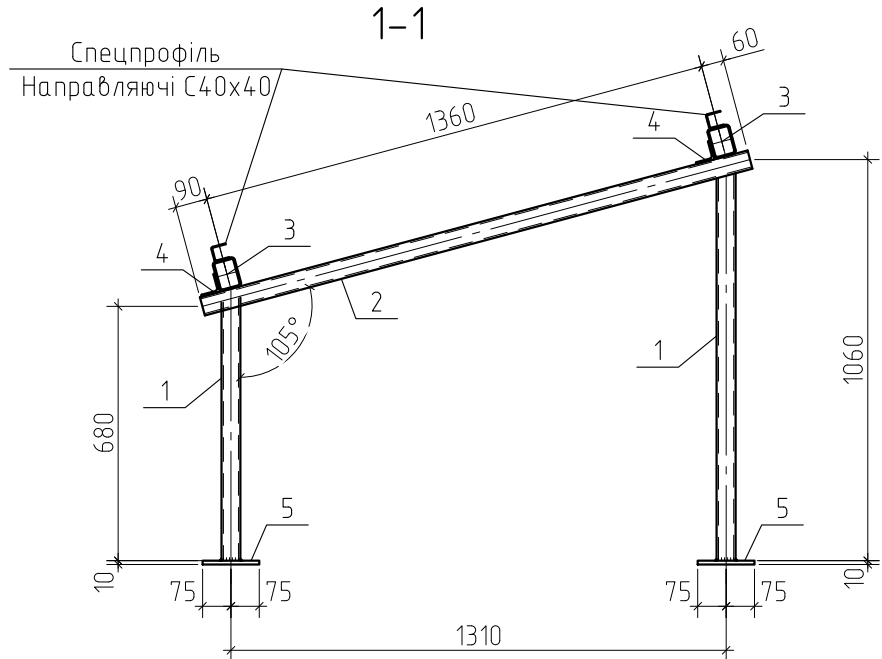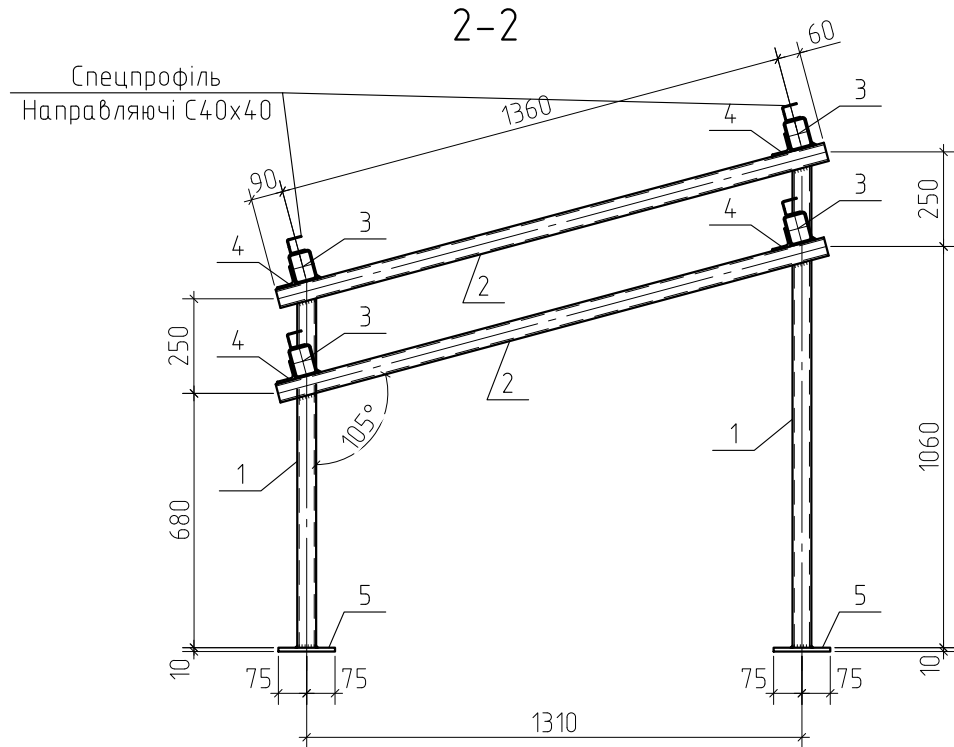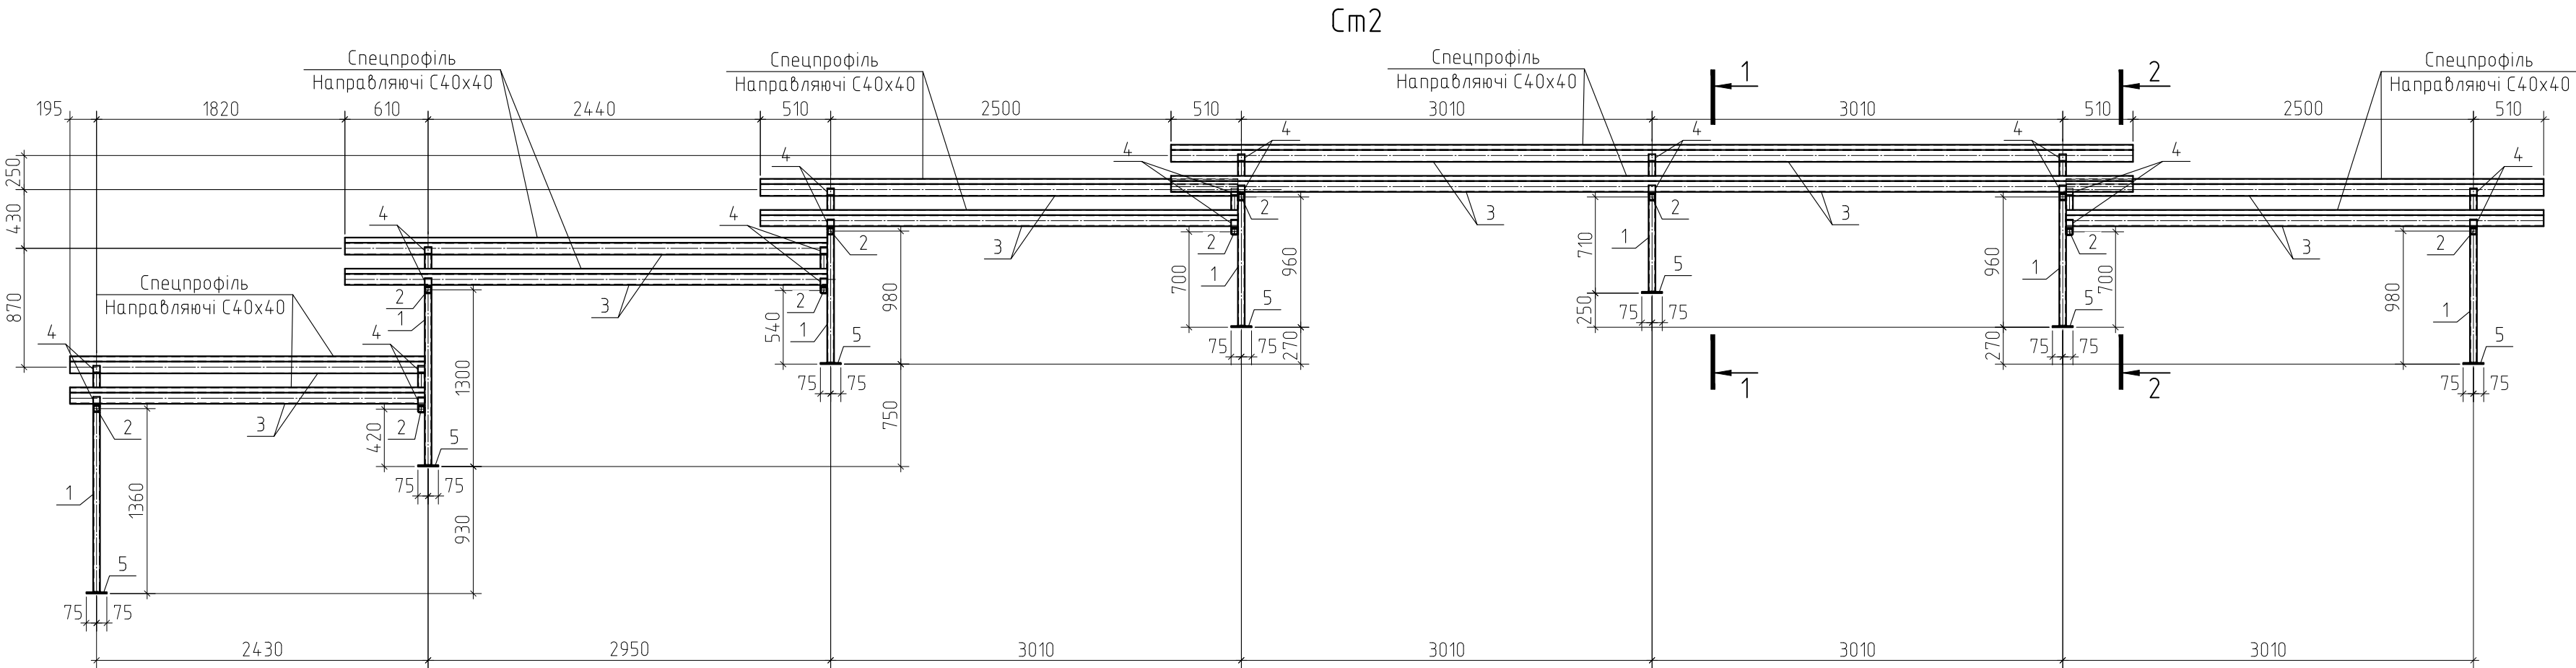

						1911-194-РП-КР-2			
						«Будівництво сонячної електростанції, встановленої на виробничій будівлі цех №175 ПАТ «Завод Фрунзе» за адресою: м. Харків, вул. Плеханівська 126А»			
Изм.	Кол.уч.	Лист	№ док.	Подп.	Дата	Дахова сонячна електростанція "СЕС". 2 пусковий комплекс	Стадия	Лист	Листов
Розробив	Шелковий				03.20		РП	6	
Перевірив	Кудряшов				03.20				
ГІП	Хихля				07.20				
Н.контр.	Симоненко				07.20	Стіл Сг2	ТОВ "Промагроінжиніринг" м. Харків		

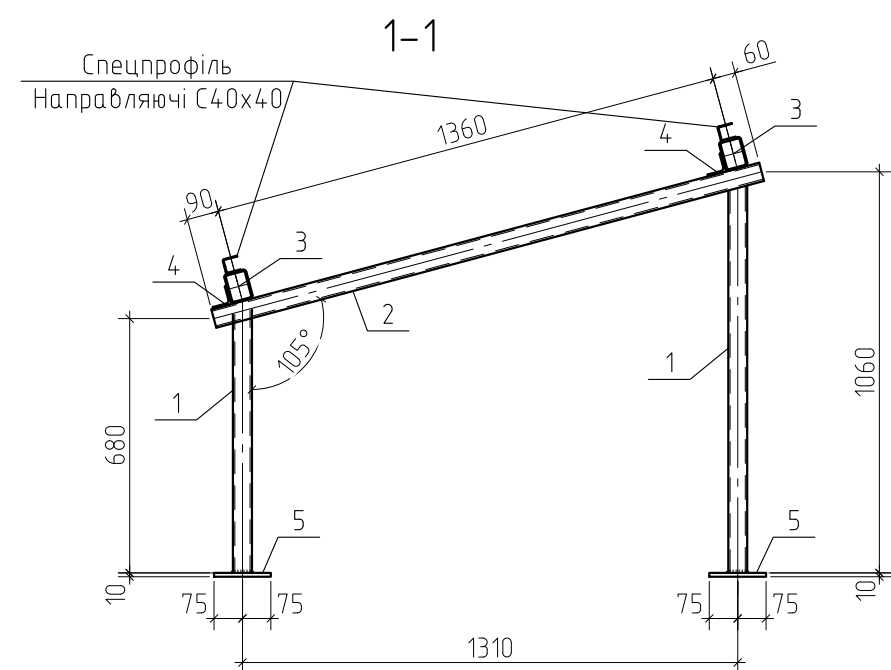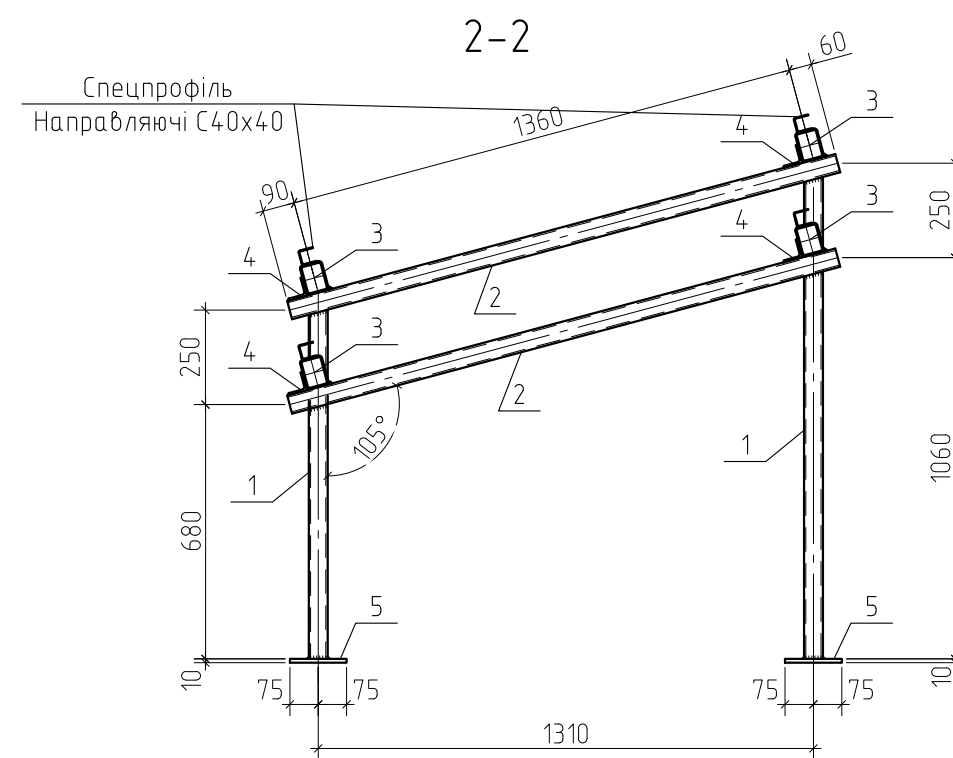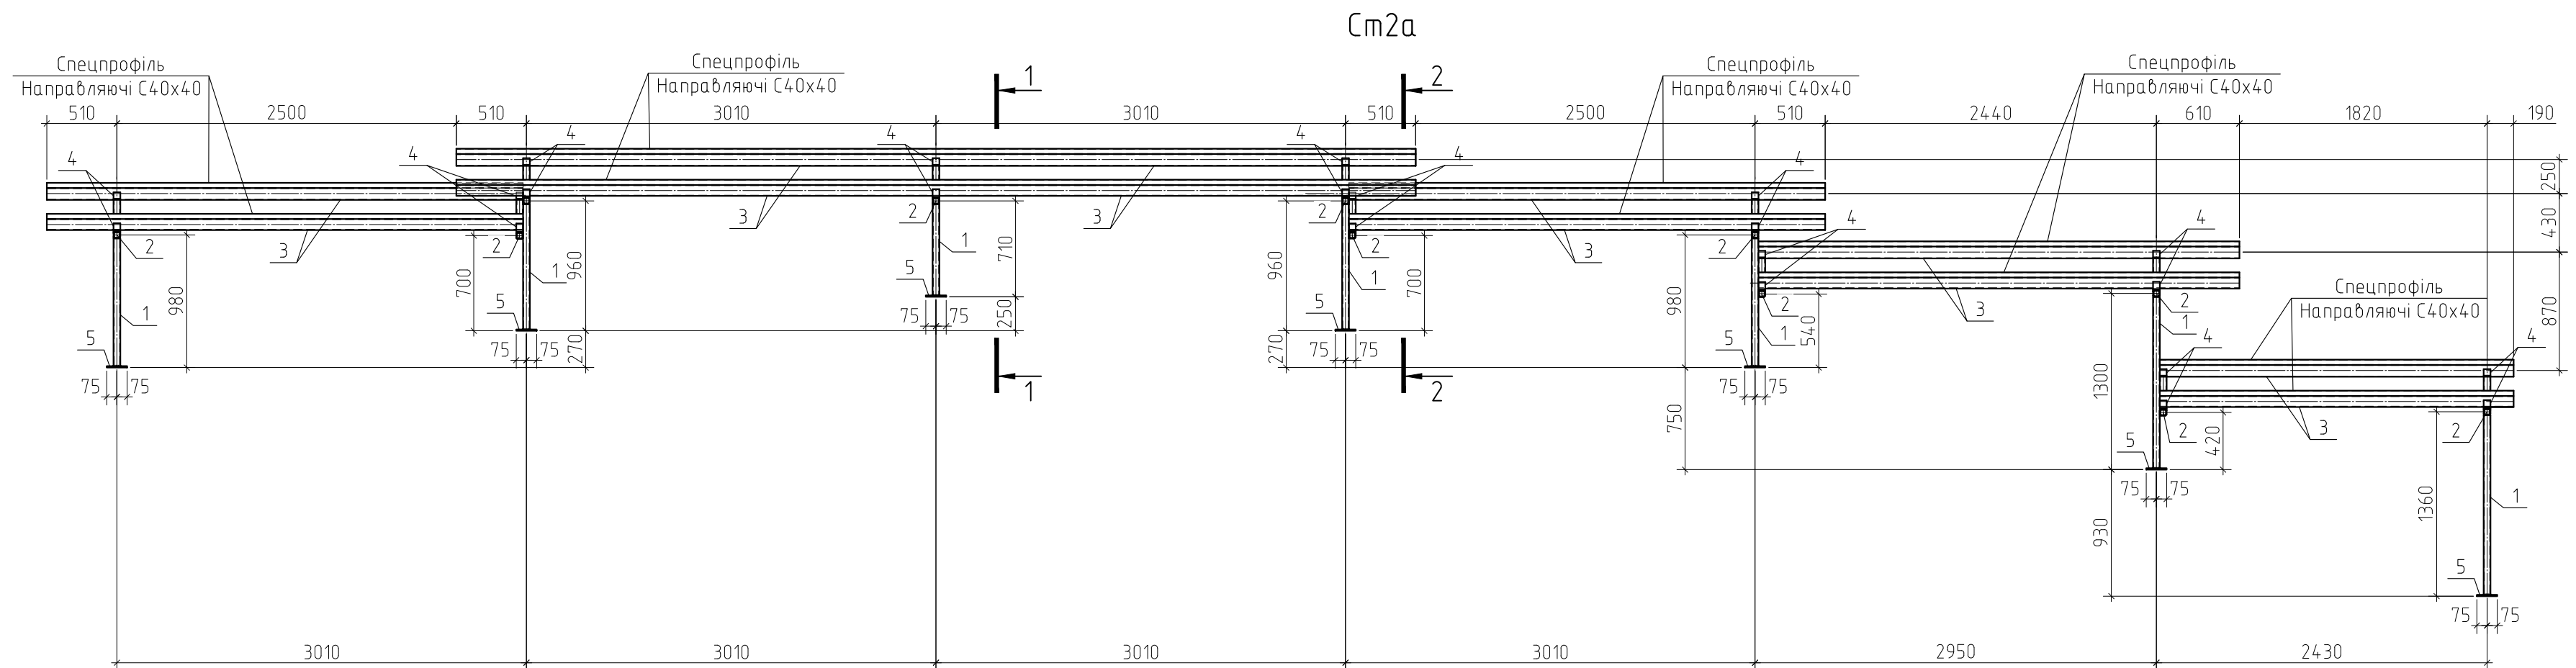

Специфікація елементів Cm2a

Поз.	Позначення	Найменування	Кільк.	Маса, од., кг	Примітки
1	ДСТУ Б В.2.6-8-95	Тр. 50х50х5, L=м.п.	18.9	6.73	
2	ДСТУ Б В.2.6-8-95	Тр. 50х50х5, L=1025	11	6.9	
3	ДСТУ Б В.2.6-8-95	Тр. 80х60х4, L=м.п.	43.27	7.97	
4	ДСТУ 2251:2018	L 50х5, L=50	22	0.2	
5	ДСТУ 8540:2015	-150х10, L=150	14	1.8	
	ДСТУ Б В.2.6-3-95	Спецпрофіль С40х40	43.27	1.111	




						1911-194-РП-КР-2			
						«Будівництво сонячної електростанції, встановленої на виробничій будівлі цех №175 ПАТ «Завод Фрунзе» за адресою: м. Харків, вул. Плеханівська 126А»			
Ізм.	Кол.уч.	Лист	№ док.	Подп.	Дата	Дахова сонячна електростанція "СЕС". 2 пусковий комплекс	Стадія	Лист	Листов
Розробив		Шелкобий			03.20		РП	7	
Перевірив		Кудряшов			03.20				
ГІП		Хихля			07.20				
						Стіл С2а	ТОВ "Промгазінжиніринг" м. Харків		
Н.контр.		Симоненко			07.20				

Согласовано

Взам. инв. №


Подп. и дата

Инв. № подл.

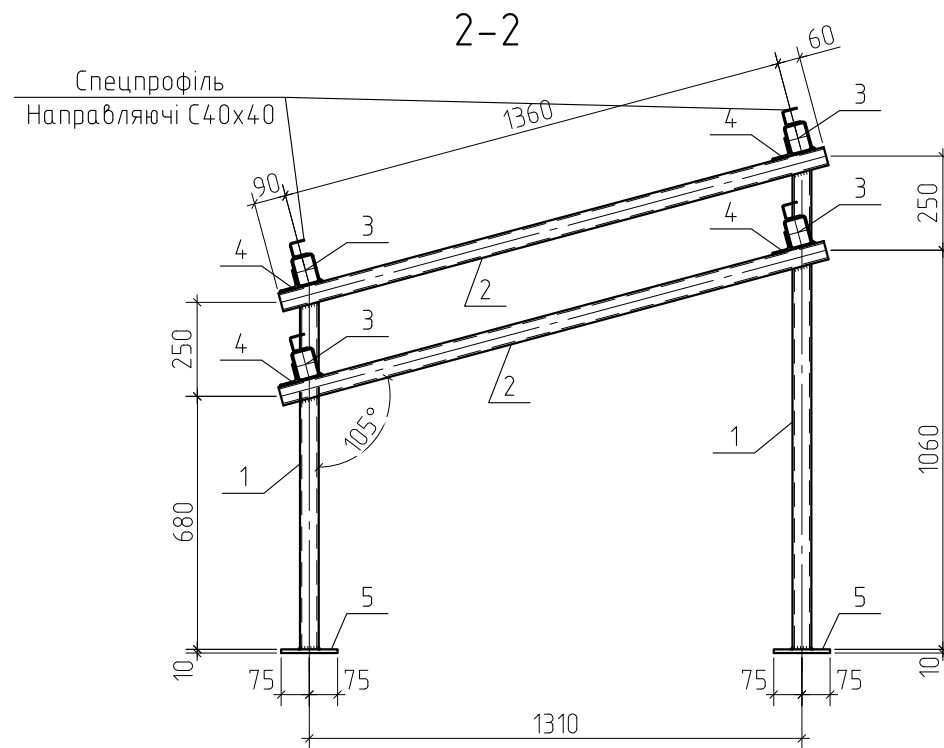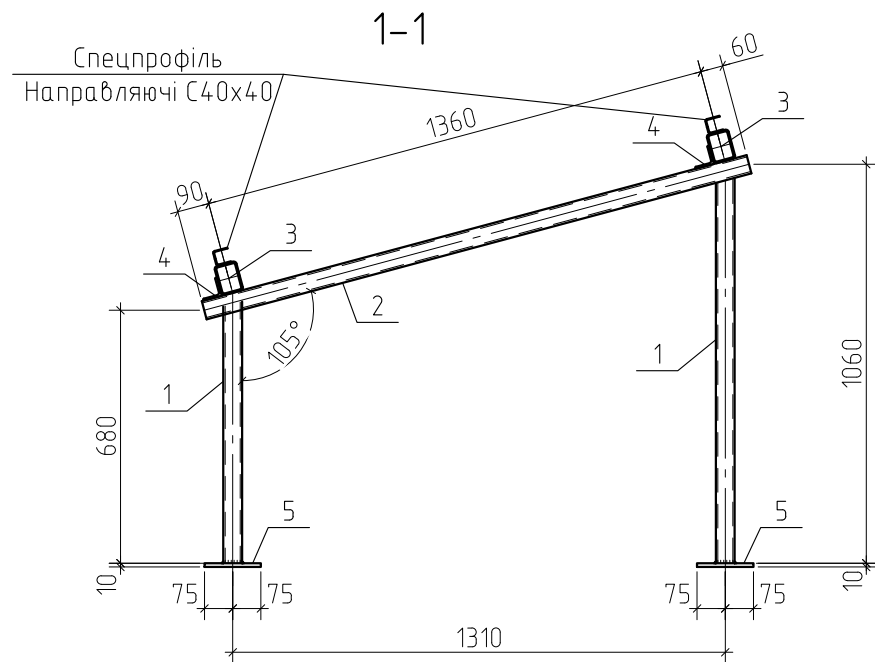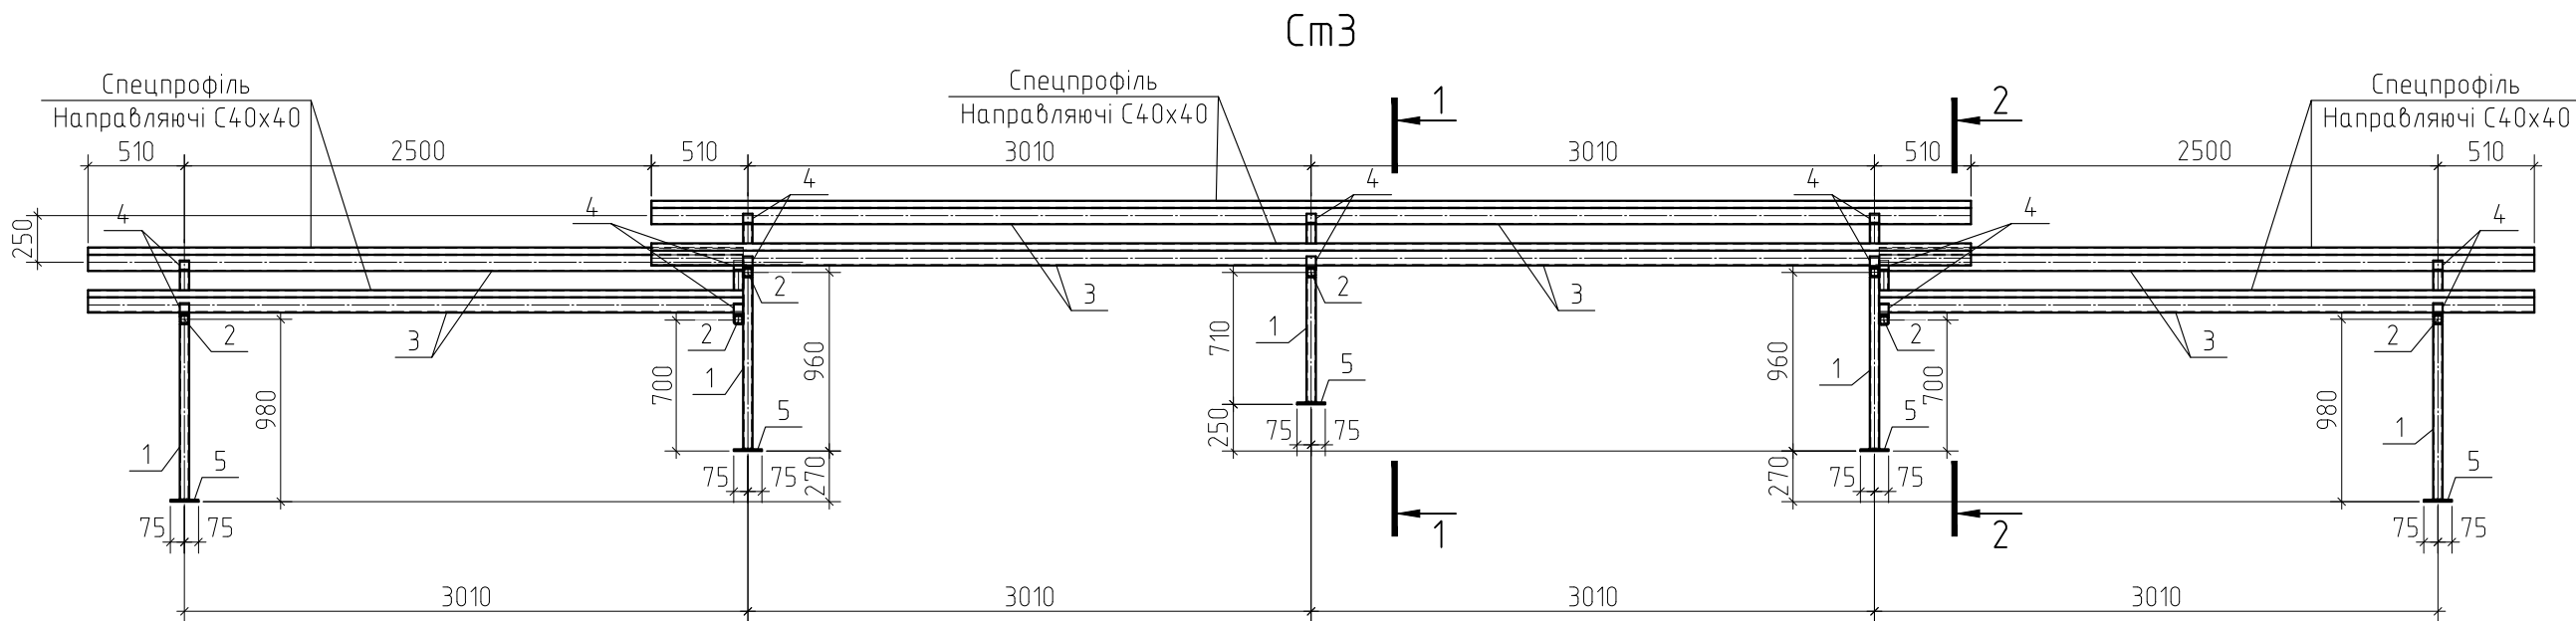

Специфікація елементів СтЗ

Поз.	Позначення	Найменування	Кільк.	Маса, од., кг	Примітки
1	ДСТУ Б В.2.6-8-95	Тр. 50х50х5, L=м.п.	12.18	6.73	
2	ДСТУ Б В.2.6-8-95	Тр. 50х50х5, L=1025	7	6.9	
3	ДСТУ Б В.2.6-8-95	Тр. 80х60х4, L=м.п.	30.1	7.97	
4	ДСТУ 2251:2018	L 50х5, L=50	10	0.2	
5	ДСТУ 8540:2015	-150х10, L=150	10	1.8	
	ДСТУ Б В.2.6-3-95	Спецпрофиль С40х40	30.1	1.111	

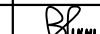						1911-194-РП-КР-2			
						«Будівництво сонячної електростанції, встановленої на виробничій будівлі цех №175 ПАТ «Завод Фрунзе» за адресою: м. Харків, вул. Плеханівська 126А»			
Изм.	Кол.уч.	Лист	№ док.	Подп.	Дата	Дахова сонячна електростанція "СЕС". 2 пусковий комплекс	Стадия	Лист	Листов
Розробив	Шелковий				03.20		РП	8	
Перевірів	Кудряшов				03.20				
ГІП	Хихля				07.20				
						Стіл СтЗ	ТОВ "Промagroінжиніринг" м. Харків		
Н.контр.	Симоненко				07.20				

Технічна специфікація металу

Вид профілю, ДСТУ, ГОСТ, ТУ	Марка металу, ГОСТ	Позначення і розмір профілю	№ п/п	Маса металу по елементах конструкції, т			Загальна маса, т
				Стілки	Балки	Зв'язки покривля	
Профілі сталеві знуті замкнуті зварні квадратні і прямокутні ДСТУ Б.В.2.6-8-95	C255	□50x5	1	19.553			19.553
Всього профілю:			2	19.553			19.553
Профіль монтажний 41x41x2.5 мм 6МВУР	C255	□40x40x2.5	3		5.283		5.283
Всього профілю:			4		5.283		5.283
ДСТУ 2251:2018 Уголки стальные горячекатаные равнополочные	C255	L50x5	5		0.548		0.548
Всього профілю:			6		0.548		0.548
Профілі сталеві знуті замкнуті зварні квадратні і прямокутні ДСТУ Б.В.2.6-8-95	C255	□80x40x4	8		37.934		37.934
Всього профілю:			9		37.934		37.934
Прокат листовий горячекатаний. ГОСТ 19903-74	C255	† 10	10	4.4398			4.4398
Всього профілю:			11	4.4398			4.4398
ШВЕЛЛЕРЫ ГОРЯЧЕКАТАНЫЕ ДСТУ 3436-96	C255	C16П	12	21.285			21.285
Всього профілю:			11	21.285			21.285
Всього маса металу:			13	45.2778	43.765		89.0428

						1911-194-РП-КР-2		
						«Будівництво сонячної електростанції, встановленої на виробничій будівлі цех №175 ПАТ «Завод Фрунзе» за адресою: м. Харків, вул. Плеханівська 126А»		
Изм.	Кол. уч.	Лист	№ док.	Подп.	Дата	Дахова сонячна електростанція "СЕС". 2 пусковий комплекс		
Розробив	Шелковий				03.20			
Перевірив	Кудряшов				03.20			
ГІП	Хихля				07.20	Технічна специфікація металу		
Н.контр.	Симоненко				07.20			
						ТОВ "Промagroінжиніринг" м. Харків		