


План на відмітці 0,000

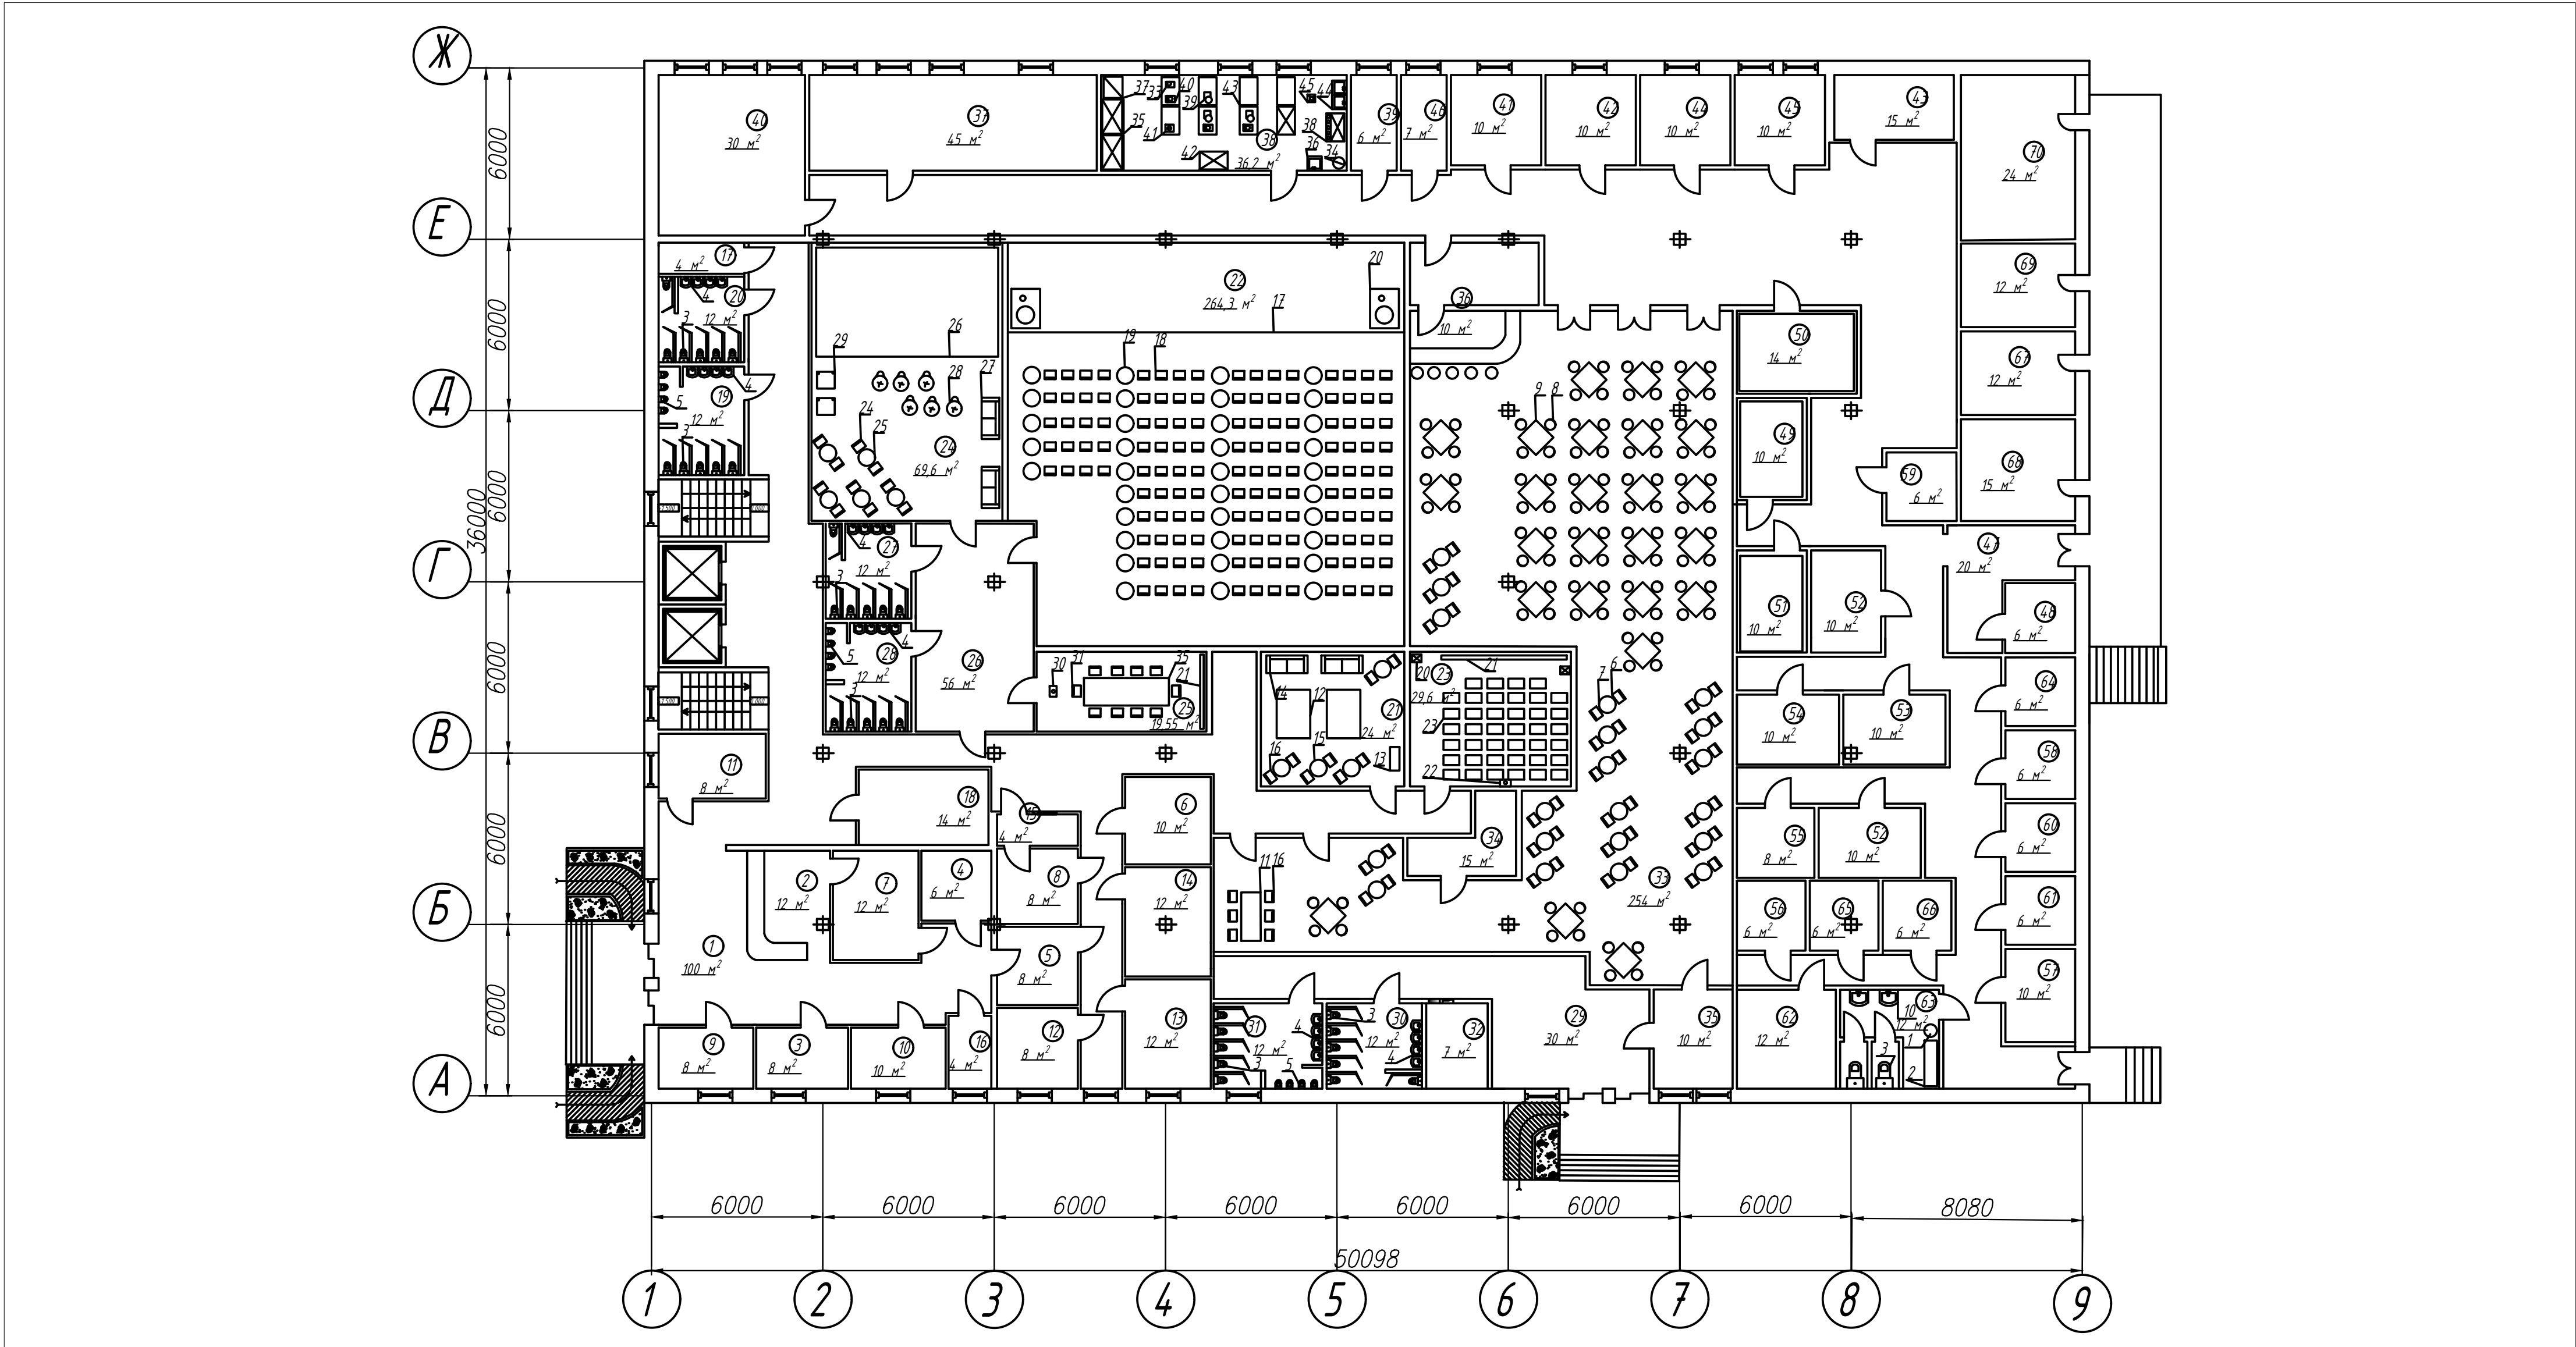

Специфікація обладнання

№	Найменування обладнання	Тип, марка	Габаритні розміри, мм	К-ть
1	Вішалка	МЕРЕДІАН	380X380X1780	1
2	Лавка	A-100	375X1000X450	1
3	Унітаз	LAUFEN	360X650X430	35
4	Умивальник	SONET	415X340X120	24
5	Пісuar	BAU	450X325X230	14
6	Стілець	EAMES	430X420X770	26
7	Стіл двомісний	BELATO	800X1200X760	10
8	Стілець	PERSTON	470X450X770	100
9	Стіл чотирьохмісний	TM-160	1200X1200X760	50
10	Умивальник	RAVAK	494X397X533	2
11	Стіл шестимісний	IKEA	1500X1500X760	1
12	Більярдний стіл	ТТ-Більярд	2000X1000X770	2
13	Київниця	ТТ-Більярд	1200X100X2100	1
14	Диван	ТТ-Більярд	850X550X1300	2
15	Стіл	ТТ-Більярд	800X600X600	4
16	Стілець	ТТ-Більярд	710X555X770	8
17	Сцена	-	6000X5000X2500	1
18	Стілець	NICOLAS VIEN	600X630X775	140
19	Стіл	T-316	800X800X730	35
20	Акустична система	JBL 3739	400X400X500	4
21	Екран	ACER 2E 16:9	100X2351X1600	2
22	Пректор	PANASONIC	455X137X415	1
23	Крісла для сидіння	LS-614	670X580X1080	40
24	Стілець	PINIO JUNIOR	320X320X350	10
25	Стіл	PINIO JUNIOR	780X550X550	5
26	Ігровий лабіринт	KATRA	5000X4000X3000	1
27	Диван	Fusion Sunny	1300X1200X870	2
28	Крісло-мішок	POPARADA	650X250X900	6
29	Підлоговий м'який конструктор	KIDIGO	700X400X400	2
30	Проектор	PANASONIC	455X137X415	1
31	Стільці	DAKOTA	680X620X1050	10
32	Стіл	АРЕКС	2770X1200X725	1
33	Овочерізка	ROBOR COUPE	310X390X610	1
34	Бак для сміття	INOXET	d=400	1
35	Холодильна шафа	АЙСТЕРМО	1200X660X1850	2
36	Рукомийник	КИЙ-В	492X432X850	1
37	Пересувний стелаж	СПН-5	1000X500X1800	1
38	Низькотемпературний прилавок	TEFCOLD BODIL	1722X670X147	1
39	Слайсер	FAMILY 220	370X460X320	3
40	Електронні ваги	KENWOOD	170X220X18	3
41	Міксер	BOSCH	170X220X22	1
42	Стіл з охолоджуючою шафою	ТЕХМА	2320X600X850	2
43	Виробничий стіл	СВ-5	1200X600X850	7
44	Мийна ванна двосекційна	ОЛЕГІЯ	1000X600X850	1
45	Трап	BAKIMAY PL500	100X100X90	1

Експлікація приміщень

№	Назва приміщень	Площа, м²
Приймально-вестибюльна група приміщень		
1	Вестибюль	100
2	Бюро прийому і реєстрації	12
3	Бюро бронювання	8
4	Пункт оперативного та факсимільного зв'язку	6
5	Кімната чергового персоналу	8
6	Службовий санітарно-технічний блок	10
7	Кімната чергового адміністратора	12
8	Сейфова	8
9	Швейцарська і приміщення посылників	8
10	Камера схову	10
11	Приміщення охорони	8
12	Приміщення посылних	8
13	Відділення зв'язку	12
14	Телефонний переговорний пункт міжміського зв'язку	12
15	Пункт обміну валюти	4

16	Приміщення для багажних візків	4
17	Комора прибирального інвентарю	4
18	Медпункт	14
19	Вбиральня чоловіча	12
20	Вбиральня жіноча	12
Приміщення культурно-дозвіллевого призначення		
21	Більярдна	24
22	Зала для глядачів	264,3
23	Зала кінопоказу	23
24	Дитяча ігрова кімната	69,6
25	Конференц-зала	19,55
26	Фойє	56
27	Вбиральня чоловіча	12
28	Вбиральня жіноча	12
Для відвідувачів		
29	Вестибюль	30
30	Вбиральня жіноча	12
31	Вбиральня чоловіча	12
32	Гардероб	7
33	Зала ресторану на 126 місць	254
34	Приміщення для куріння	15
35	Аванзал	10
Виробничі приміщення		

36	Буфет	10
37	Гарячий цех	45
38	Холодний цех	36,2
39	Приміщення для нарізання хліба	6
40	М'ясо-рибний цех	30
41	Приміщення завідувача виробництвом	10
42	Мийна столового посуду	10
43	Сервізна	15
44	Мийна кухонного посуду	10
45	Мийна комора і тари	10
46	Приміщення для борошняних виробів	7
Складські приміщення		
47	Завантажувальна	20
48	Приміщення комірника	6
49	Охолоджувальна камера для зберігання молочних продуктів, жирів та гастрономії	10
50	Охолоджувальна камера для зберігання м'яса та риби	14
51	Охолоджувальна камера для зберігання овочів та фруктів	10
52	Комора дакалічних товарів та напоїв	10
53	Комора сухих продуктів	10
54	Комора овочів	10
55	Комора хліба	8

Службово - побутові приіщення		
56	Кабінет менеджера харчування	6
57	Бухгалтерія	10
58	Приміщення для офіціантів та барменів	6
59	Кабінет завідувача виробництвом	6
60	Гардероб персоналу	6
61	Білизняна	6
62	Душові	12
63	Вдиральні	12
64	Приміщення комірника	6
65	Приміщення слюсаря - механіка	6
66	Комора прибирального інвентарю та обладнання	6
Технічні приміщення		
67	Електрощитова	12
68	Теплопункт	15
69	Венткамера витяжна	12
70	Венткамера припливна	24

					Проект приміщень культурно-дозвіллевого призначення та холодного цеху закладу ресторанного господарства готельного підприємства в с. Кароліно-Бугаз Одеської області			
					Листів	Маса	Масштаб	
Зм. Кільк. Арк. № док. Підпис Дата Розробив Кравчук А.В. Перевірив Абрамова А.Г.					План на відмітці 0,000		К	1:100
					Аркуш	1	Аркуш	2
Затвердив					НУХТ ГС-4-4			