



ПЛАН ОРГАНІЗАЦІЇ РЕЛЬЄФУ

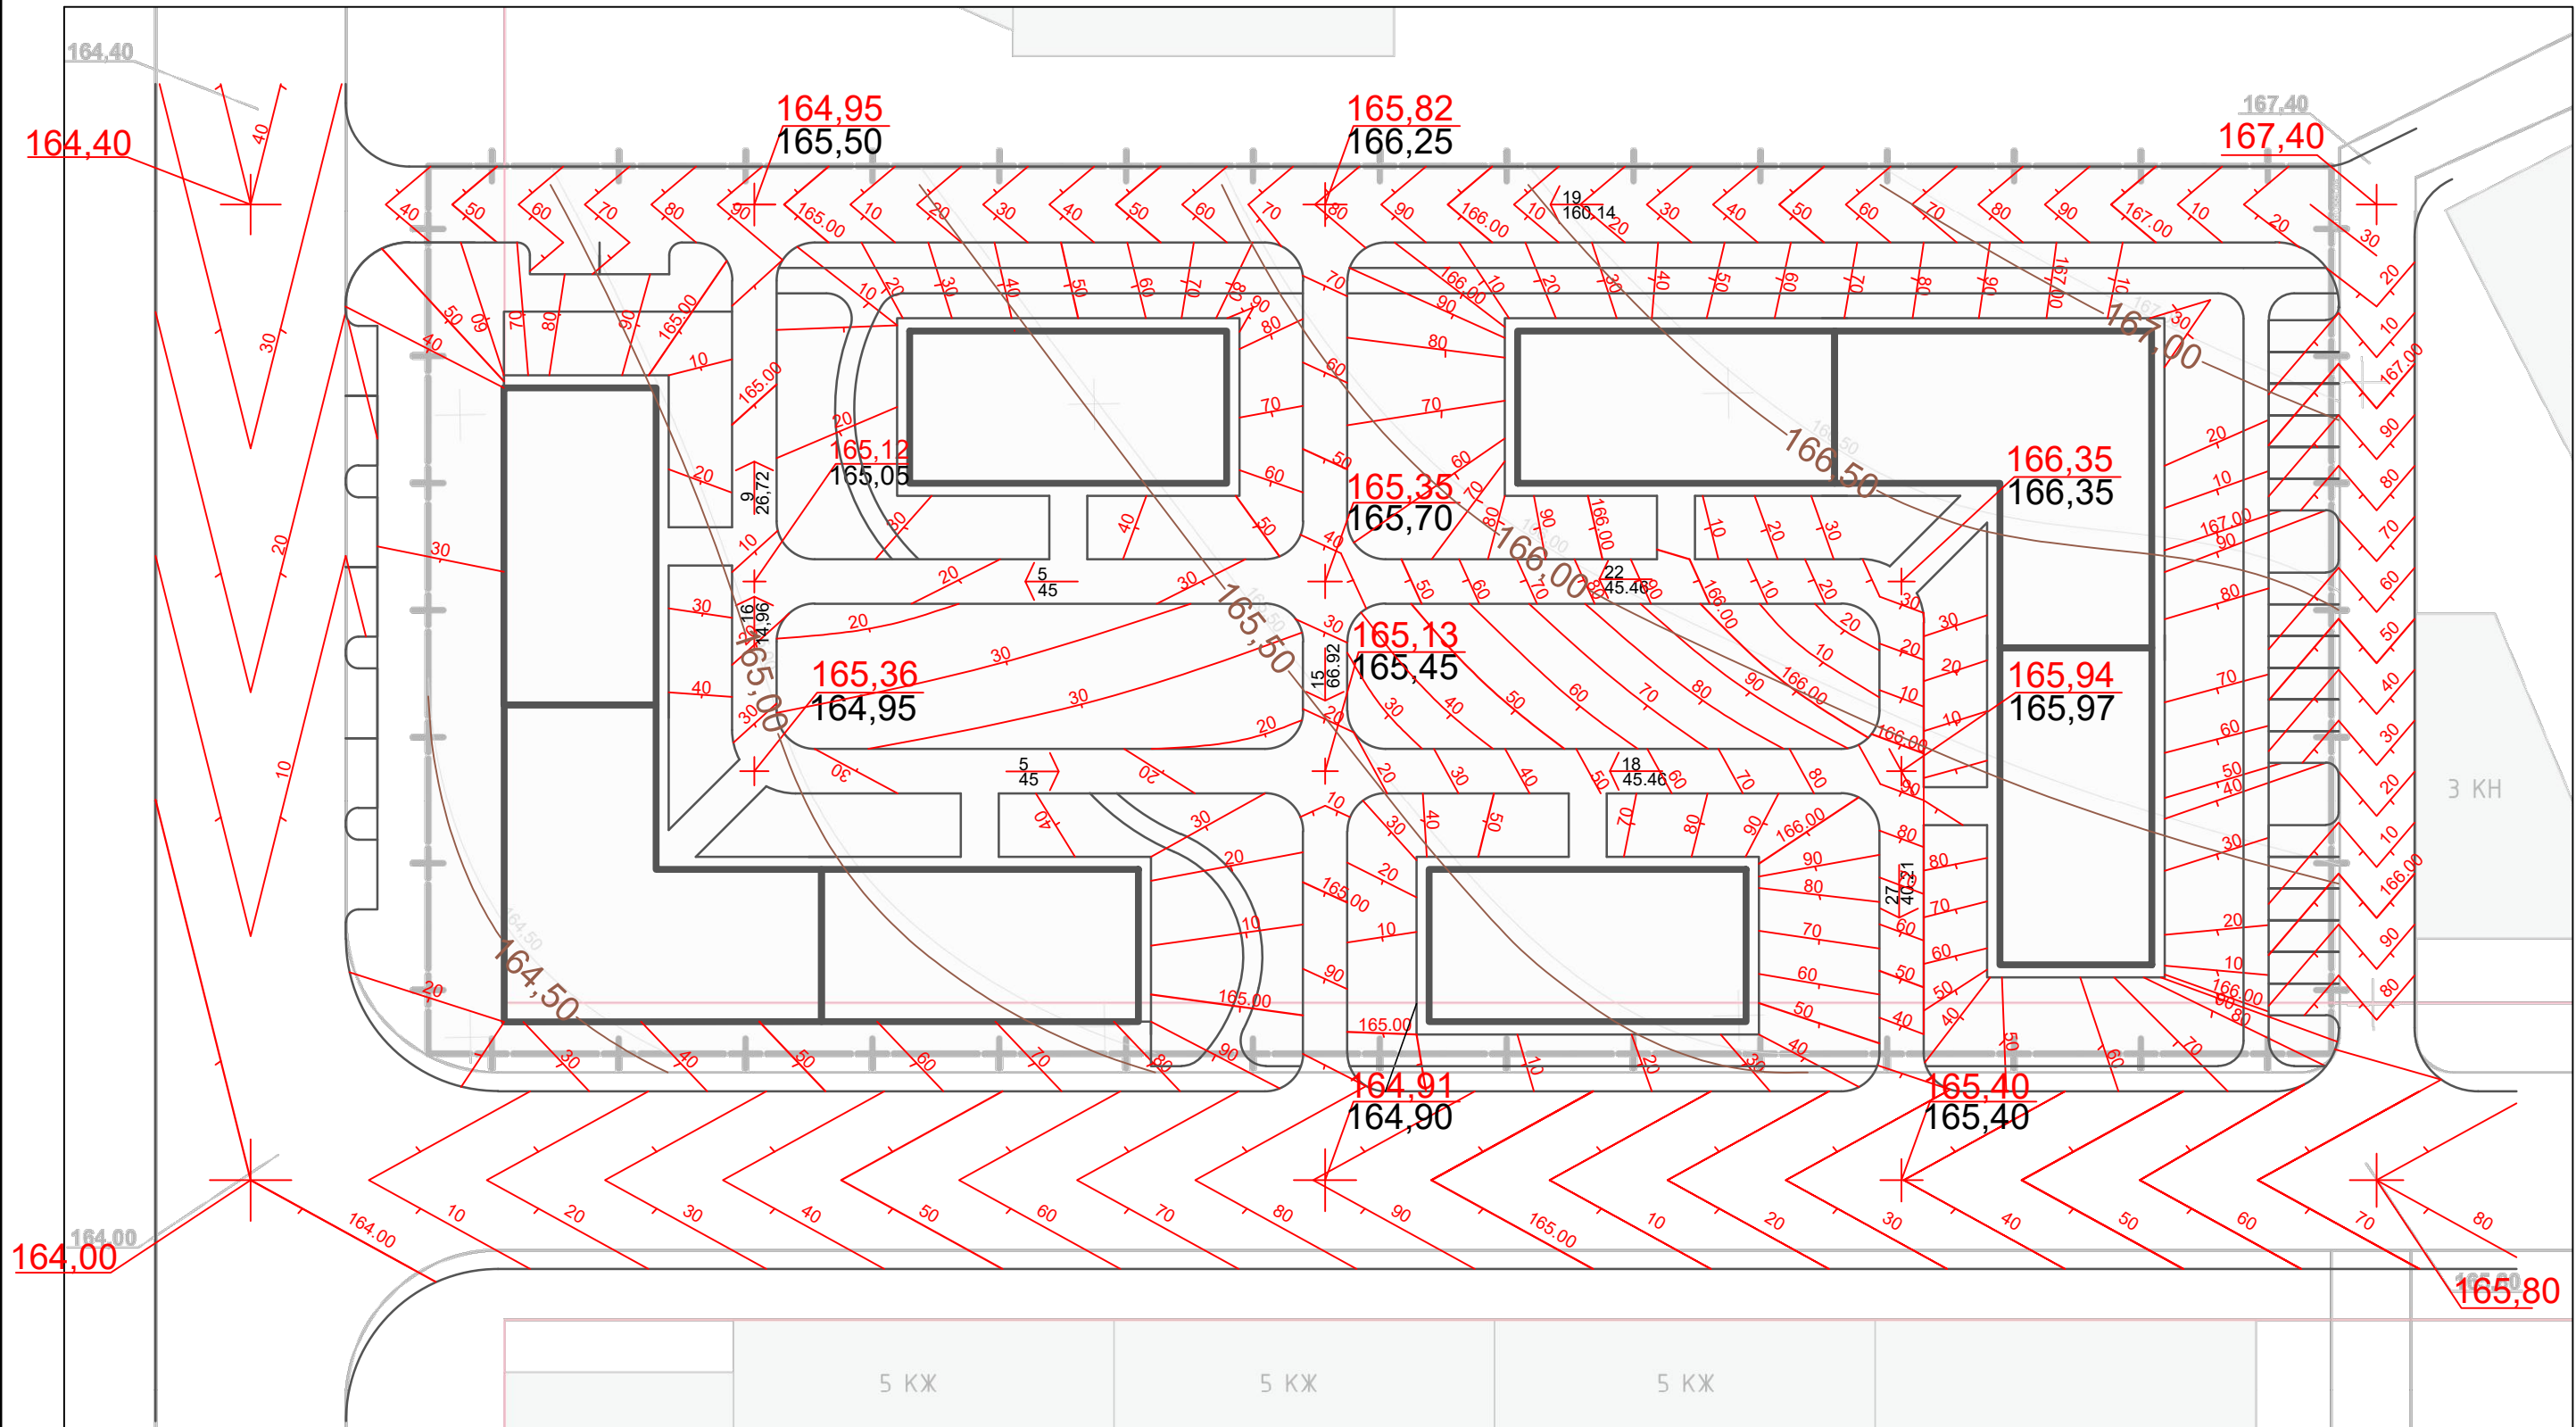

ПЛАН ЗЕМЛЯНИХ МАС

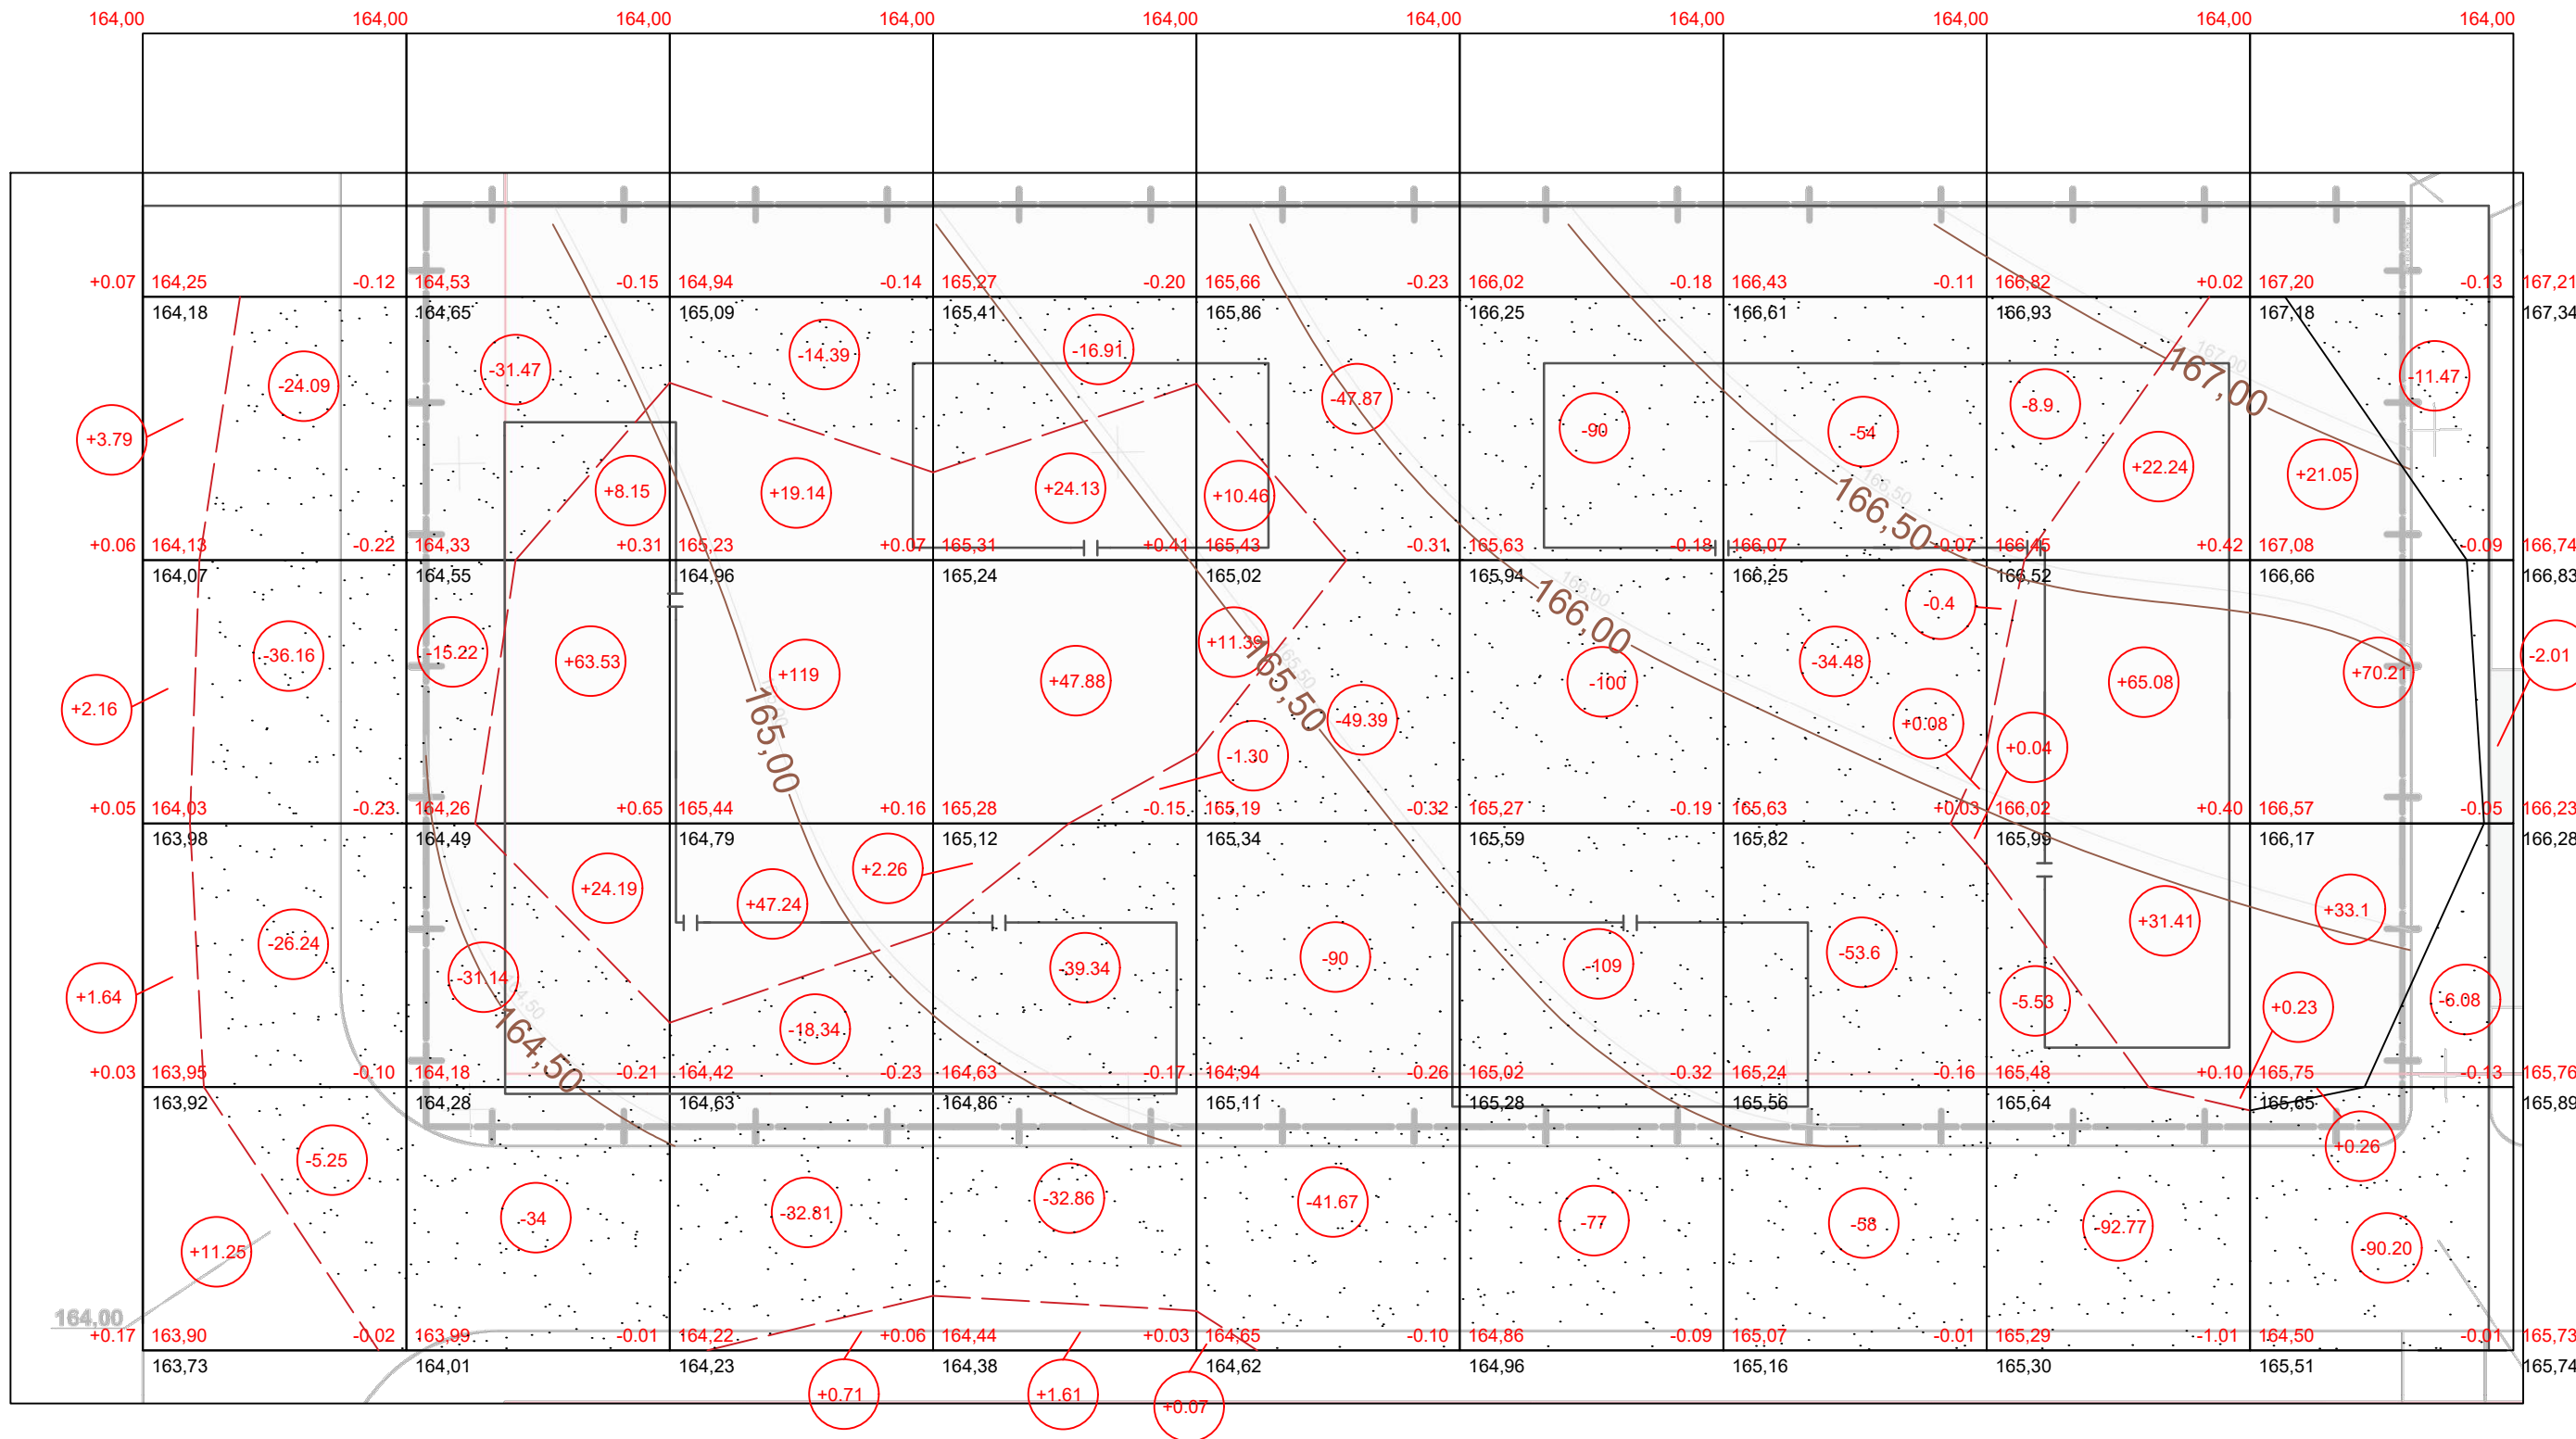


ОБ'ЄМИ ЗЕМЛЯНИХ РОБІТ

Насип "+"	18,84	95,87	186,09	75,88	21,92	0	0,12	118,96	124,62	642,3
Виїмка "-"	91,74	111,83	65,54	90,41	228,93	376	200,08	107,6	109,76	1381,89
Разом										

Техніко-економічні показники доріг

Поз.	Назва	Тип	Площа покриття, м²	Примітки
1	Асфальт темний	1	7186.42	
2	Плита бетонна біла 20 на 20	2	3616.07	
3	Плита бетонна червона 20 на 20	3	22.43	

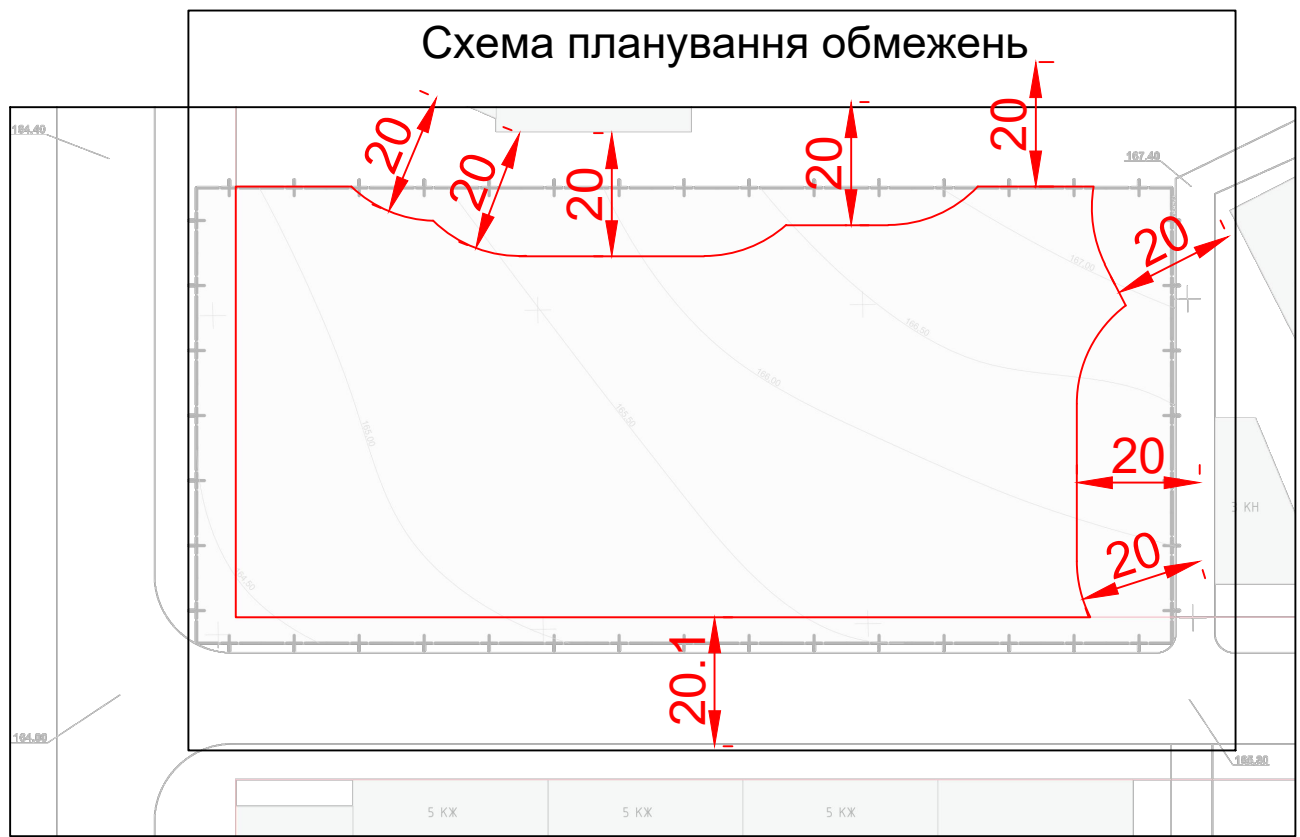

Умовні позначення



Будинок



Проектна відмітка землі



Існуюча відмітка землі




Проектна горизонталь




Існуюча горизонталь



Відмітка нульового рівня підлоги

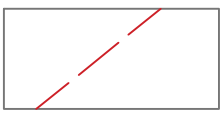

Лінія нульвих робіт

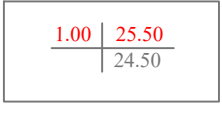


Робоча відмітка
Проектна відмітка землі
Існуюча відмітка землі




Насип



Виїмка

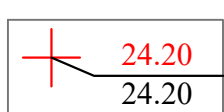


Характерна точка
Проектна відмітка землі
Існуюча відмітка землі

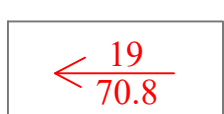


Ухил дороги в %
Відстань між характерними точками, м


Схема розміщення ділянки в межах міста

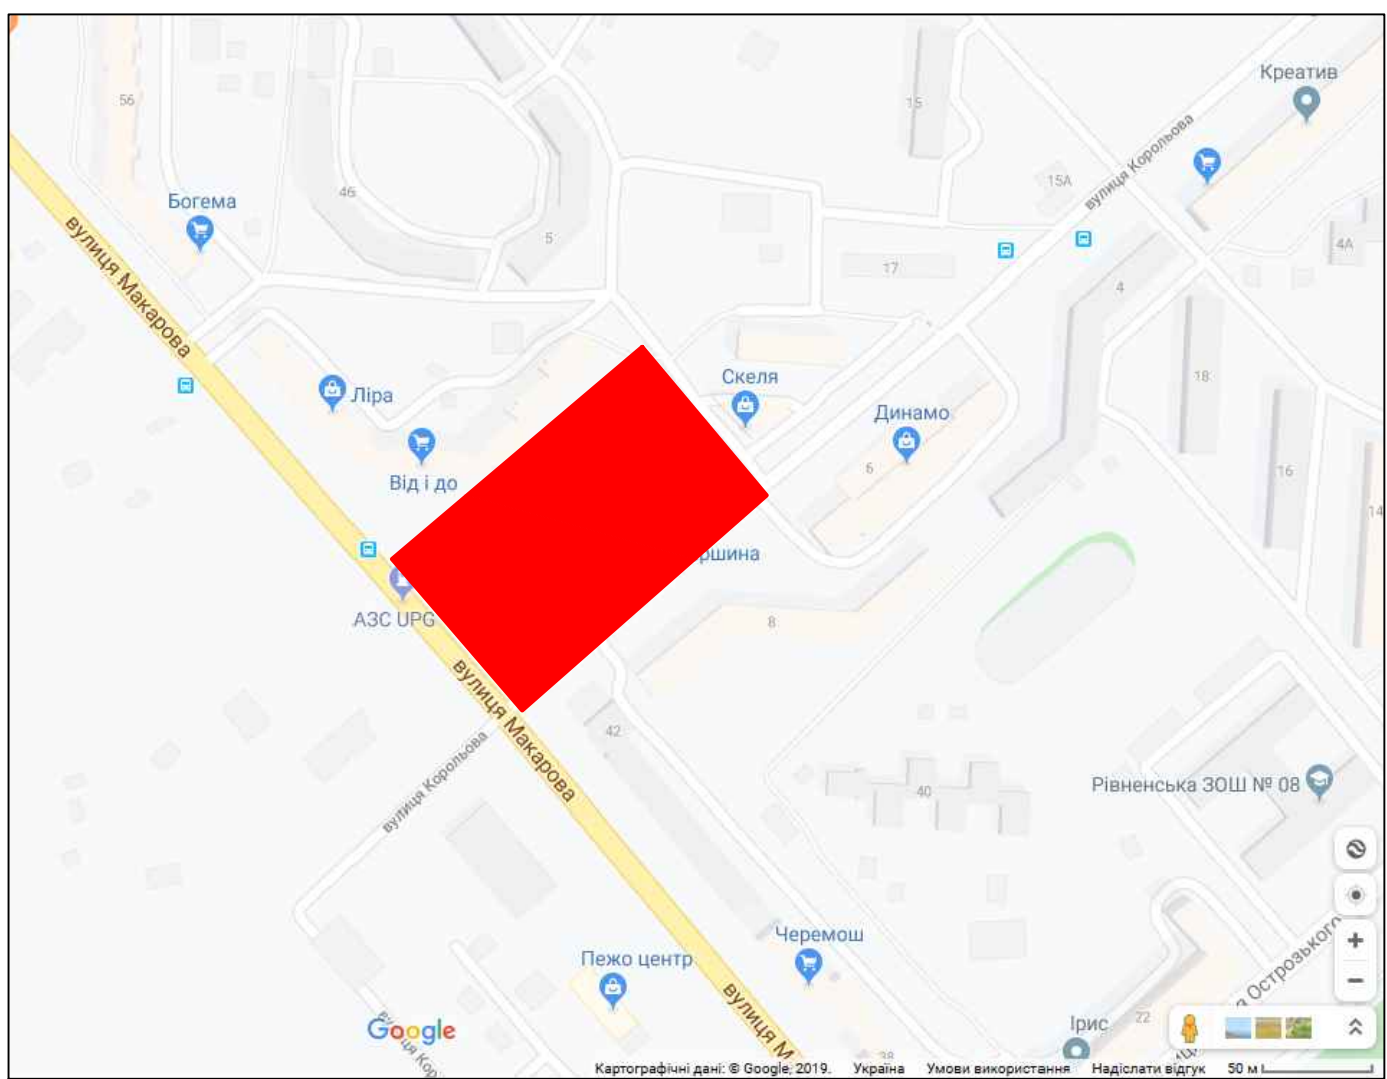

Тип 1

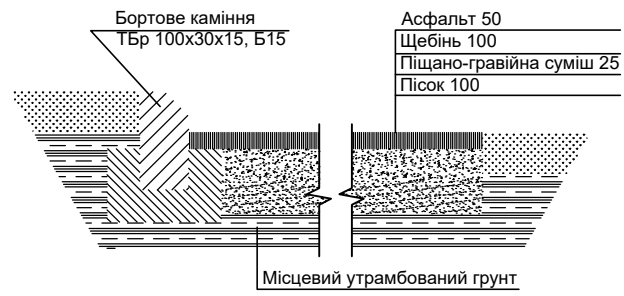

Тип 2

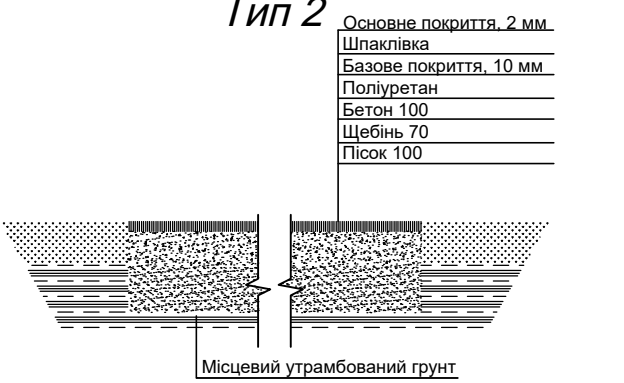

						161600			
						Курсовий проект			
Зм.	Кільк.	Арк.	№ док.	Підпис	Дата				
Розробила	Коник О.Ю.					Житлова група на 1.16 мешканців		Стадія	Лист
Перевірив	Шевчук О.В.							КП	2
Т. контр.	Шевчук О.В.							2	2
К. контр.	Шевчук О.В.					План організації рельєфу, план земляних мас		1БГ-41, ННІБА, 4-курс НУВГП	
Затверд.	Шевчук О.В.								