


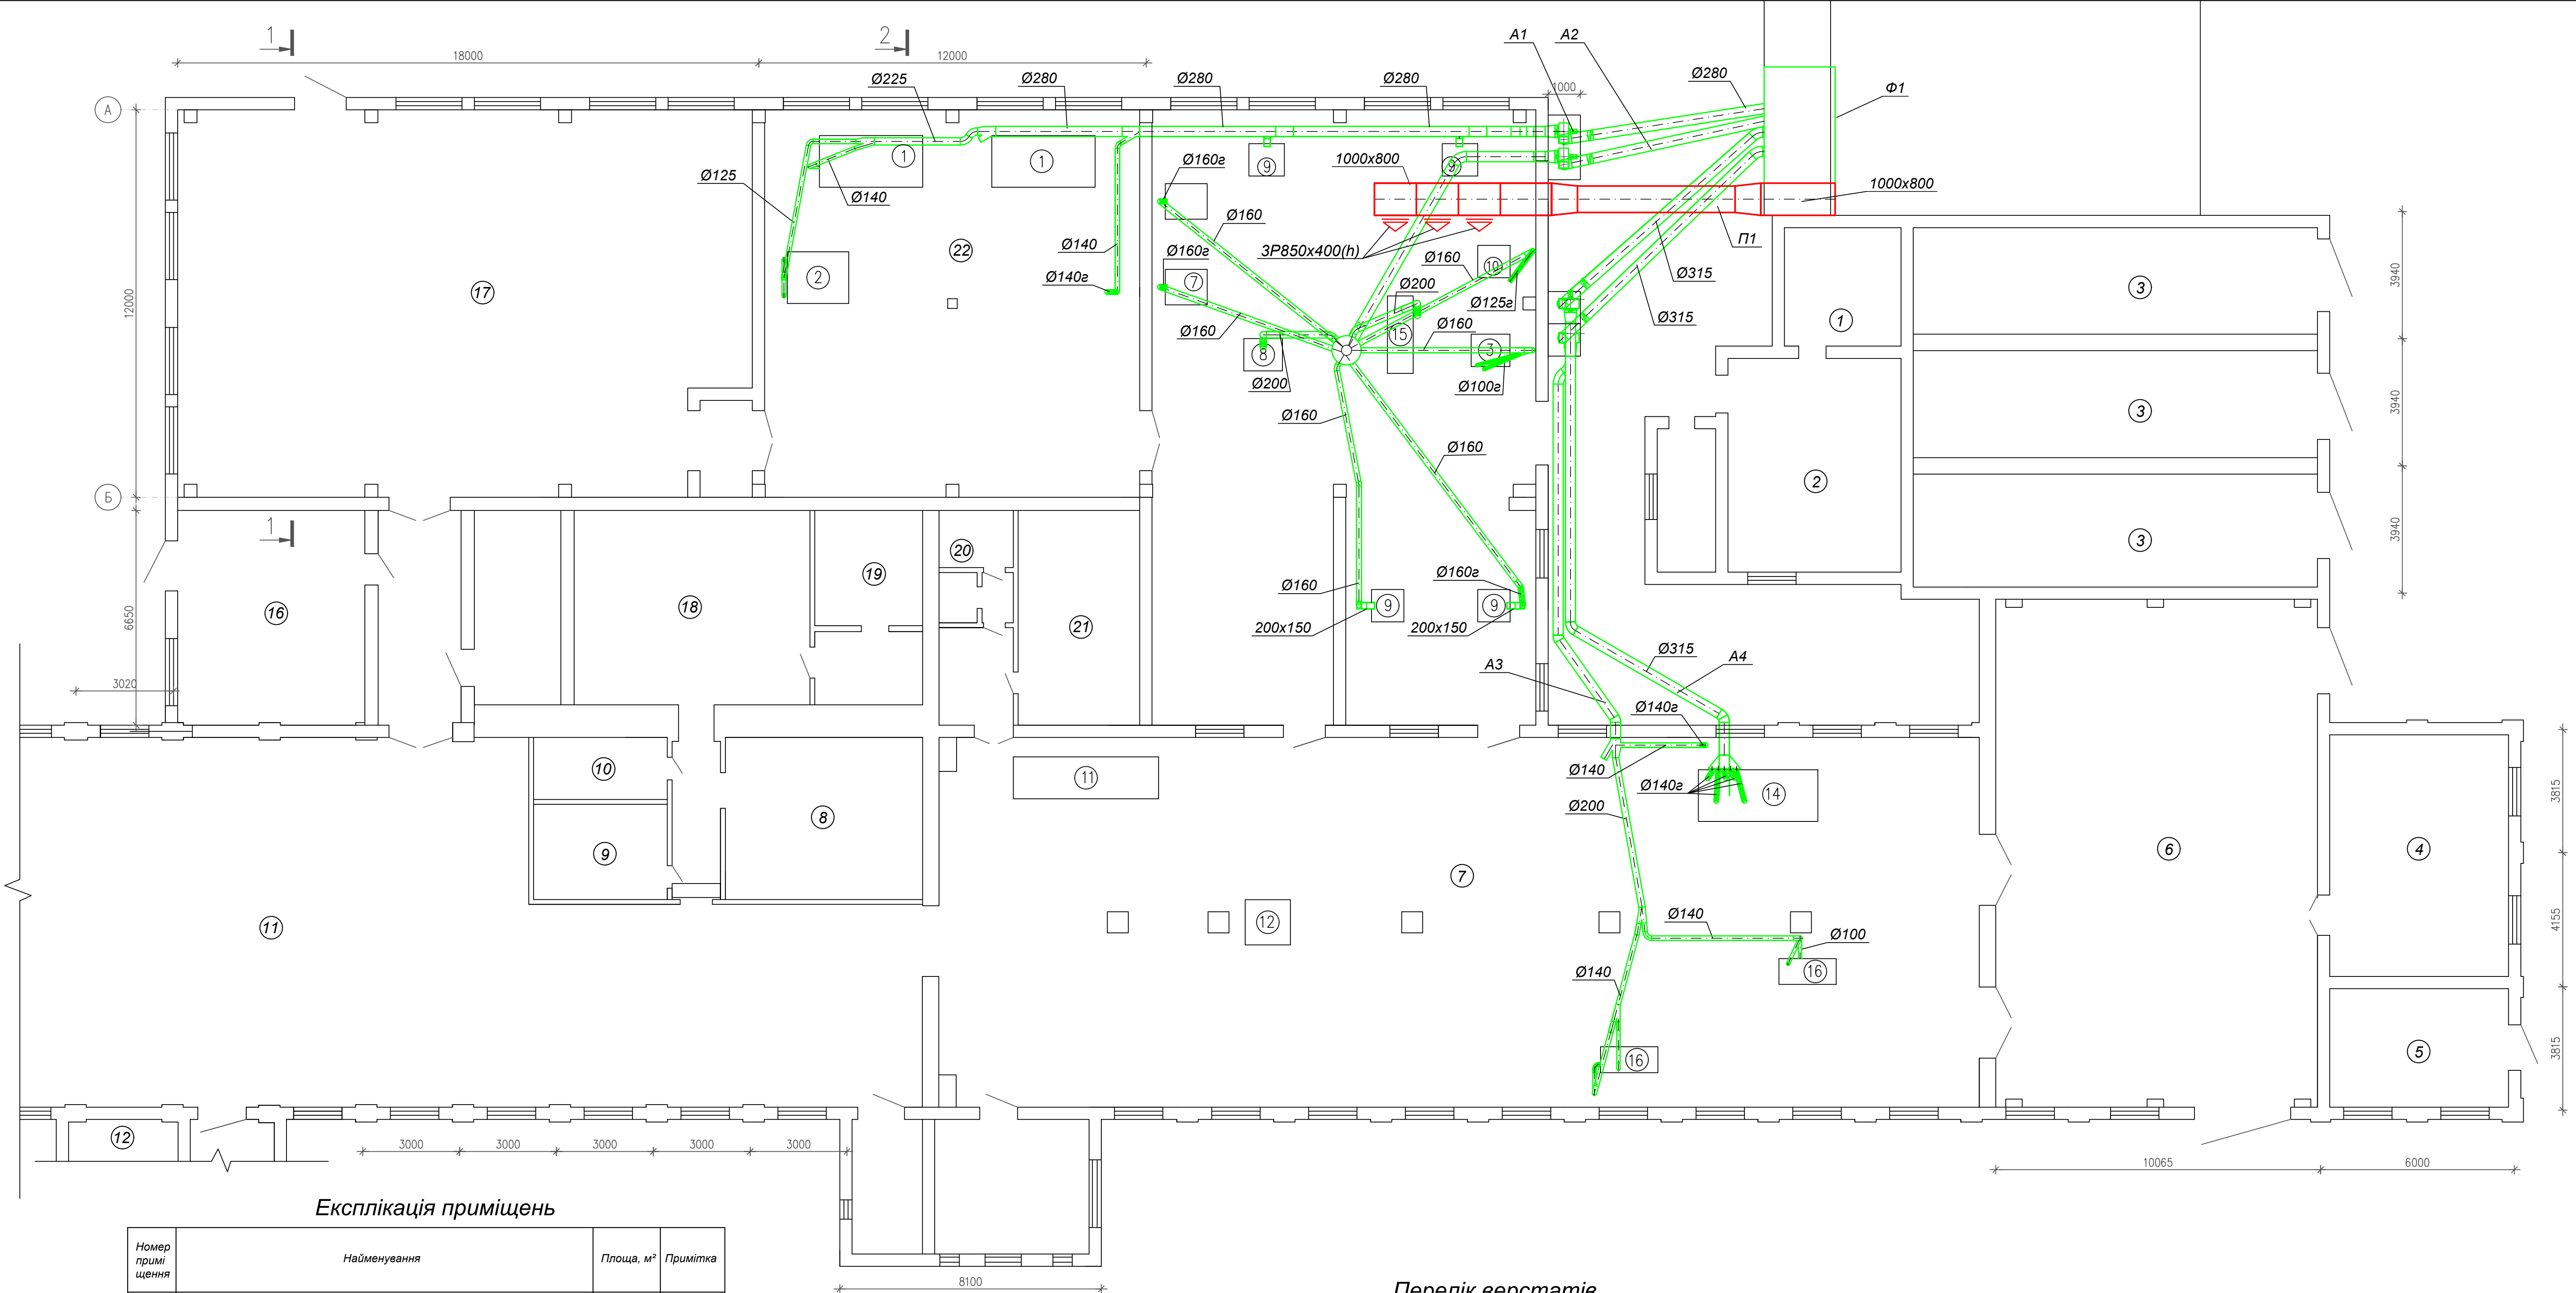

Експлікація приміщень


Номер приміщення	Найменування	Площа, м²	Примітка
1	Компресорна		
2	Відділення управління сушильними камерами		
3	Сушильна камера		
4	Склад неліквідних матеріалів		
5	Склад неліквідних матеріалів		
6	Склад сухих матеріалів		
7	Машинне відділення		
8	Кухня		
9	Туалет		
10	Умивальник		
11	Збиральне відділення		
12	Кімната майстера		
13	Склад повонних виробів		
14	Магазин		
15	Кімната економічної учоби		
16	Склад столярних виробів №1		
17	Склад столярних виробів №2		
18	Роздяляння		
19	Душова		
20	Душова		
21	Побутова кімната		
22	Шліфувальне відділення		
23	Резервне відділення		

Перелік верстатів

Номер верста-ту	Найменування	Примітка
1	Верстат ШЛПС - 5П	2 шт.
2	Верстат ШЛБД	
3	Стрічкопильний верстат	
4	Верстат СВП-2	
5	Верстат настільно-свердильний	
6	Верстат СВПГ-2	
7	Верстат торцювальний MJ224C	
8	Верстат рейсмусний СР6-2К-03	
9	Верстат фрезерний ФСШ-1А	4 шт.
10	Верстат фрезерний ФС-1	
11	Верстат ЦМЭ-3А	
12	Верстат торцювальний MJ-214	
13	Верстат шпонорізний МХ 3510	
14	Чотирьохсторонній повздовжно-фрезерний верстат	
15	Верстат фусовальний	
16	Верстат Ц-6	
17	Клеєнаосний пристрій КНС-160	
18	Прес для зрощення по довжині моделі АПВ	

ПРИМІТКИ:
Транзитні повітроводи, які проркладаються на відкритому повітрі ізолюються матами ISOTEC KIM-AL. толщиной 50 мм.

						ПР-03/15-ПВ			
						Реконструкція системи аспірації приміщення деревообробного цеху ВП НУБІП України «Боярська лісова дослідна станція» м. Боярка, вул. Лісодослідна, 12			
Зм.	Кільк.	Арк.	№ док.	Підпис	Дата	Система аспірації	Стадія	Аркуш	Аркушів
ГІП							РП	2	
Розробив	Давиденко					Аспірація. План на позн. 0,000	м. Куїс		
Перевірив									
Н.контр.									

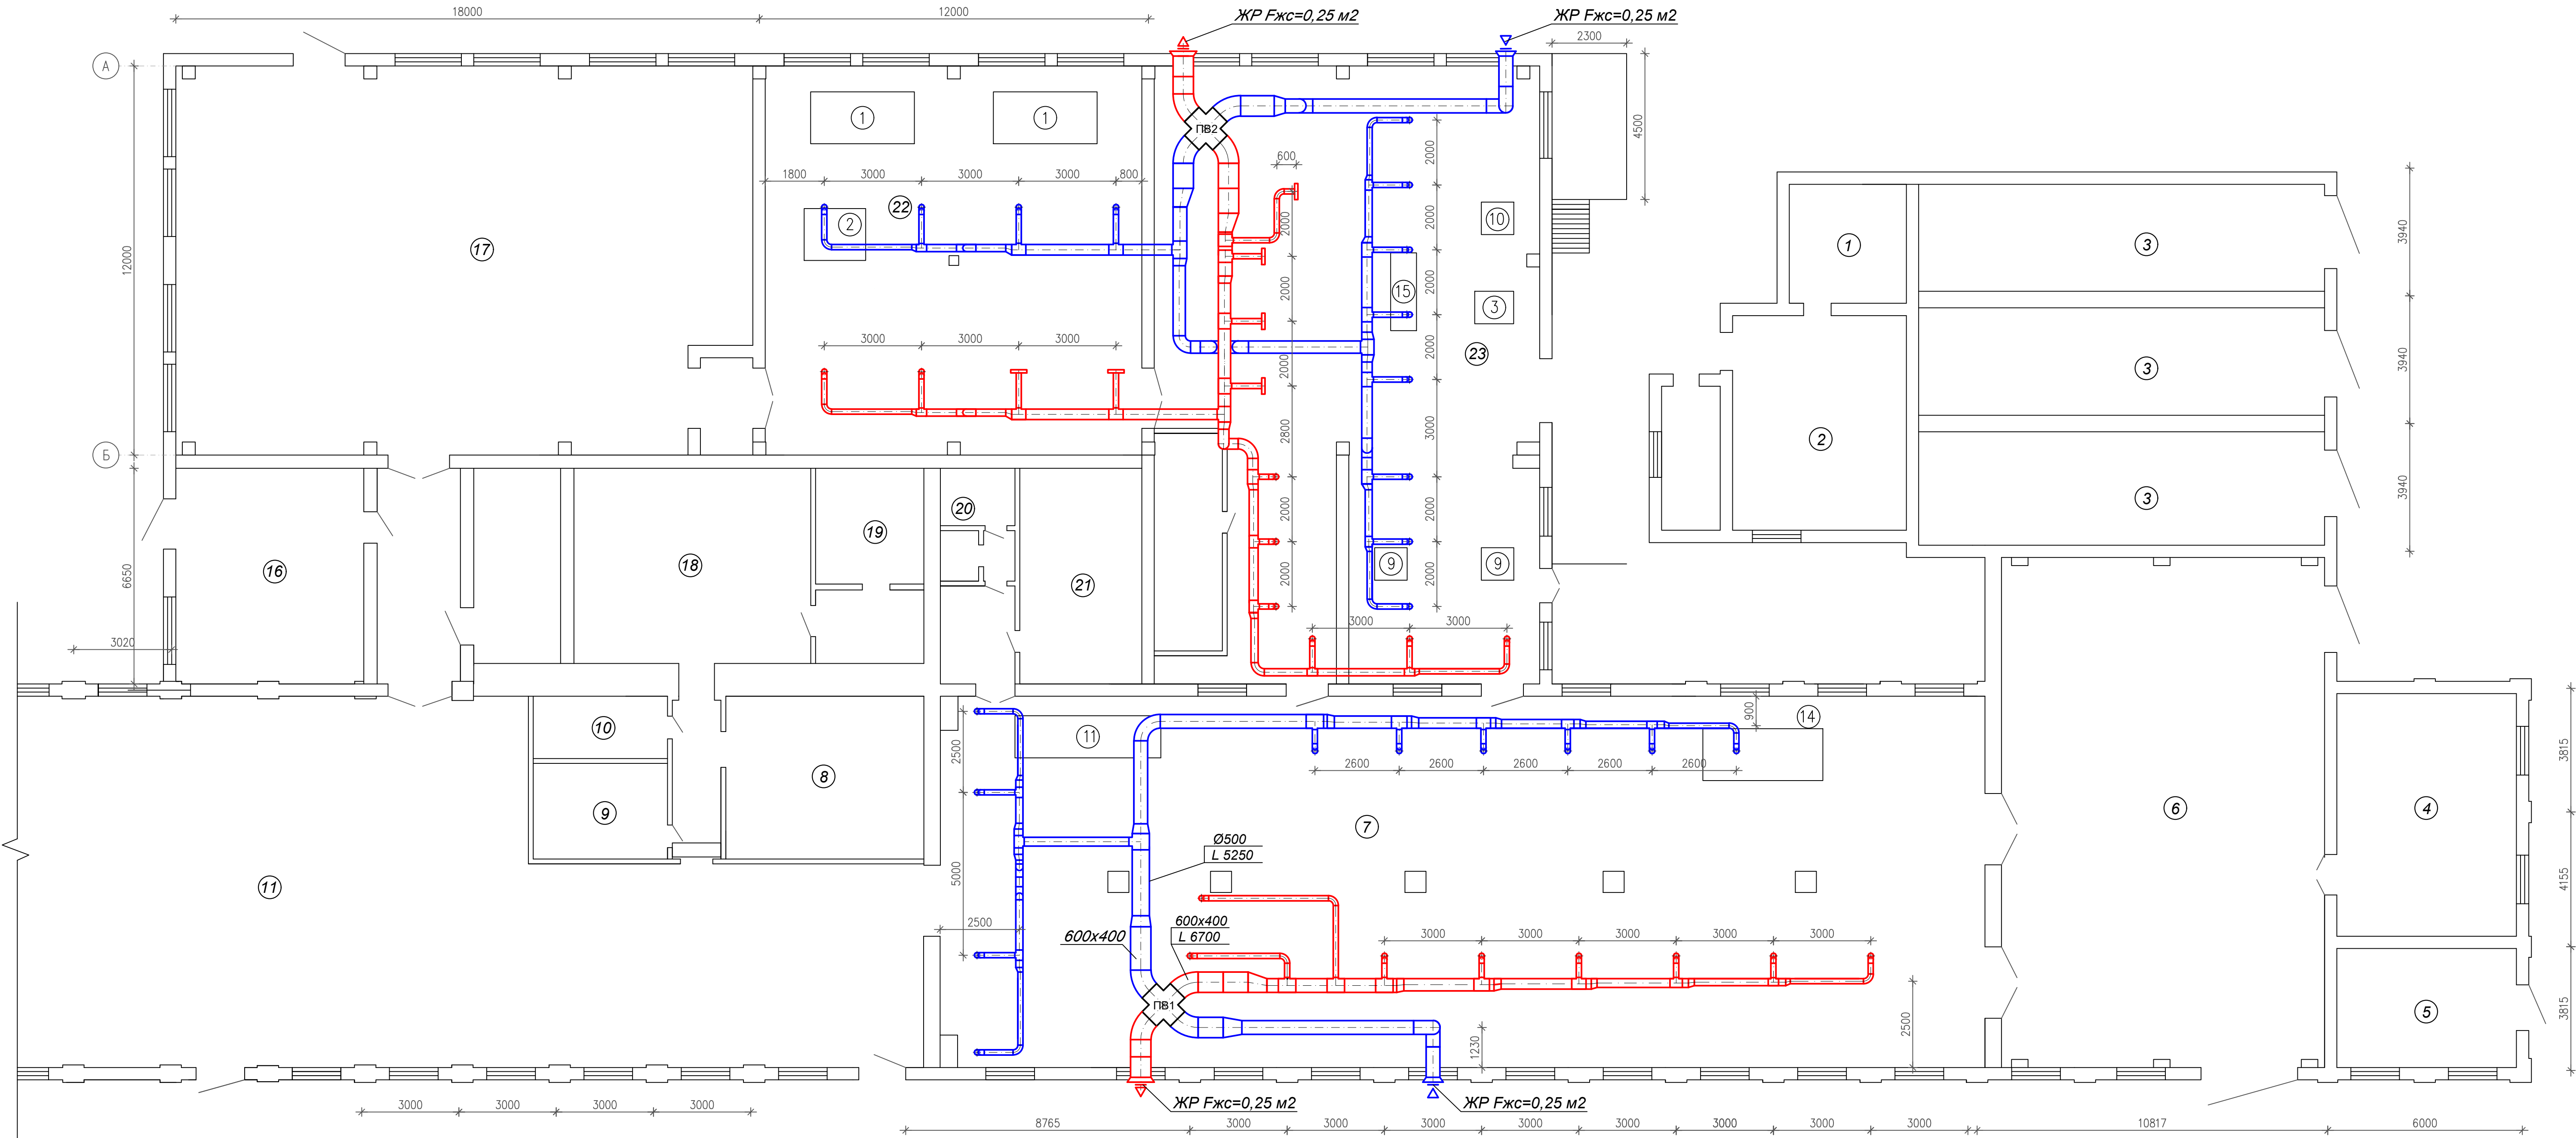


Експлікація приміщень

Номер приміщення	Найменування	Площа, м²	Примітка
1	Компресорна		
2	Відділення управління сушильними камерами		
3	Сушильна камера		
4	Склад неликвідних матеріалів		
5	Склад неликвідних матеріалів		
6	Склад сухих матеріалів		
7	Машинне відділення		
8	Кухня		
9	Туалет		
10	Умивальник		
11	Збиральне відділення		
12	Кімната майстера		
13	Склад повонних виробів		
14	Магазин		
15	Кімната економічної учоби		
16	Склад столярних виробів №1		
17	Склад столярних виробів №2		
18	Роздягальня		
19	Душова		
20	Душова		
21	Побутова кімната		
22	Шліфувальне відділення		
23	Резервне відділення		

ПРИМІТКИ:
Невказані перерізи повітроводів і розмір вентиляційних решіток див. листи схем розділ "ОВ".
Плани систем вентиляції розглядати разом з планами розділу "ЕО" та "АР".
Прив'язку прокладки повітропроводів уточнити по місцю під час монтажу.
Транзитні повітроводи, які прорізаються на відкритому повітрі ізолюються матами ISOTEC KIM-AL товщиною 50 мм.

						ПР-05/15-ОВ.2				
						Реконструкція системи вентиляції приміщення деревообробного цеху ВП НУБІП України «Боярська лісова дослідна станція» м. Боярка, вул. Лісосодісна, 12				
Зм	Кільк	Арк	№ док	Підпис	Дата					
						Система вентиляції		Стадія	Аркшт	Аркушів
ГІП								РП	3	4
Розробив		Давиденко								
Перевірив										
Н.контр.						Вентиляція. План на позн. 0,000		м. Куїв		

Схеми систем ПВ1 і ПВ2

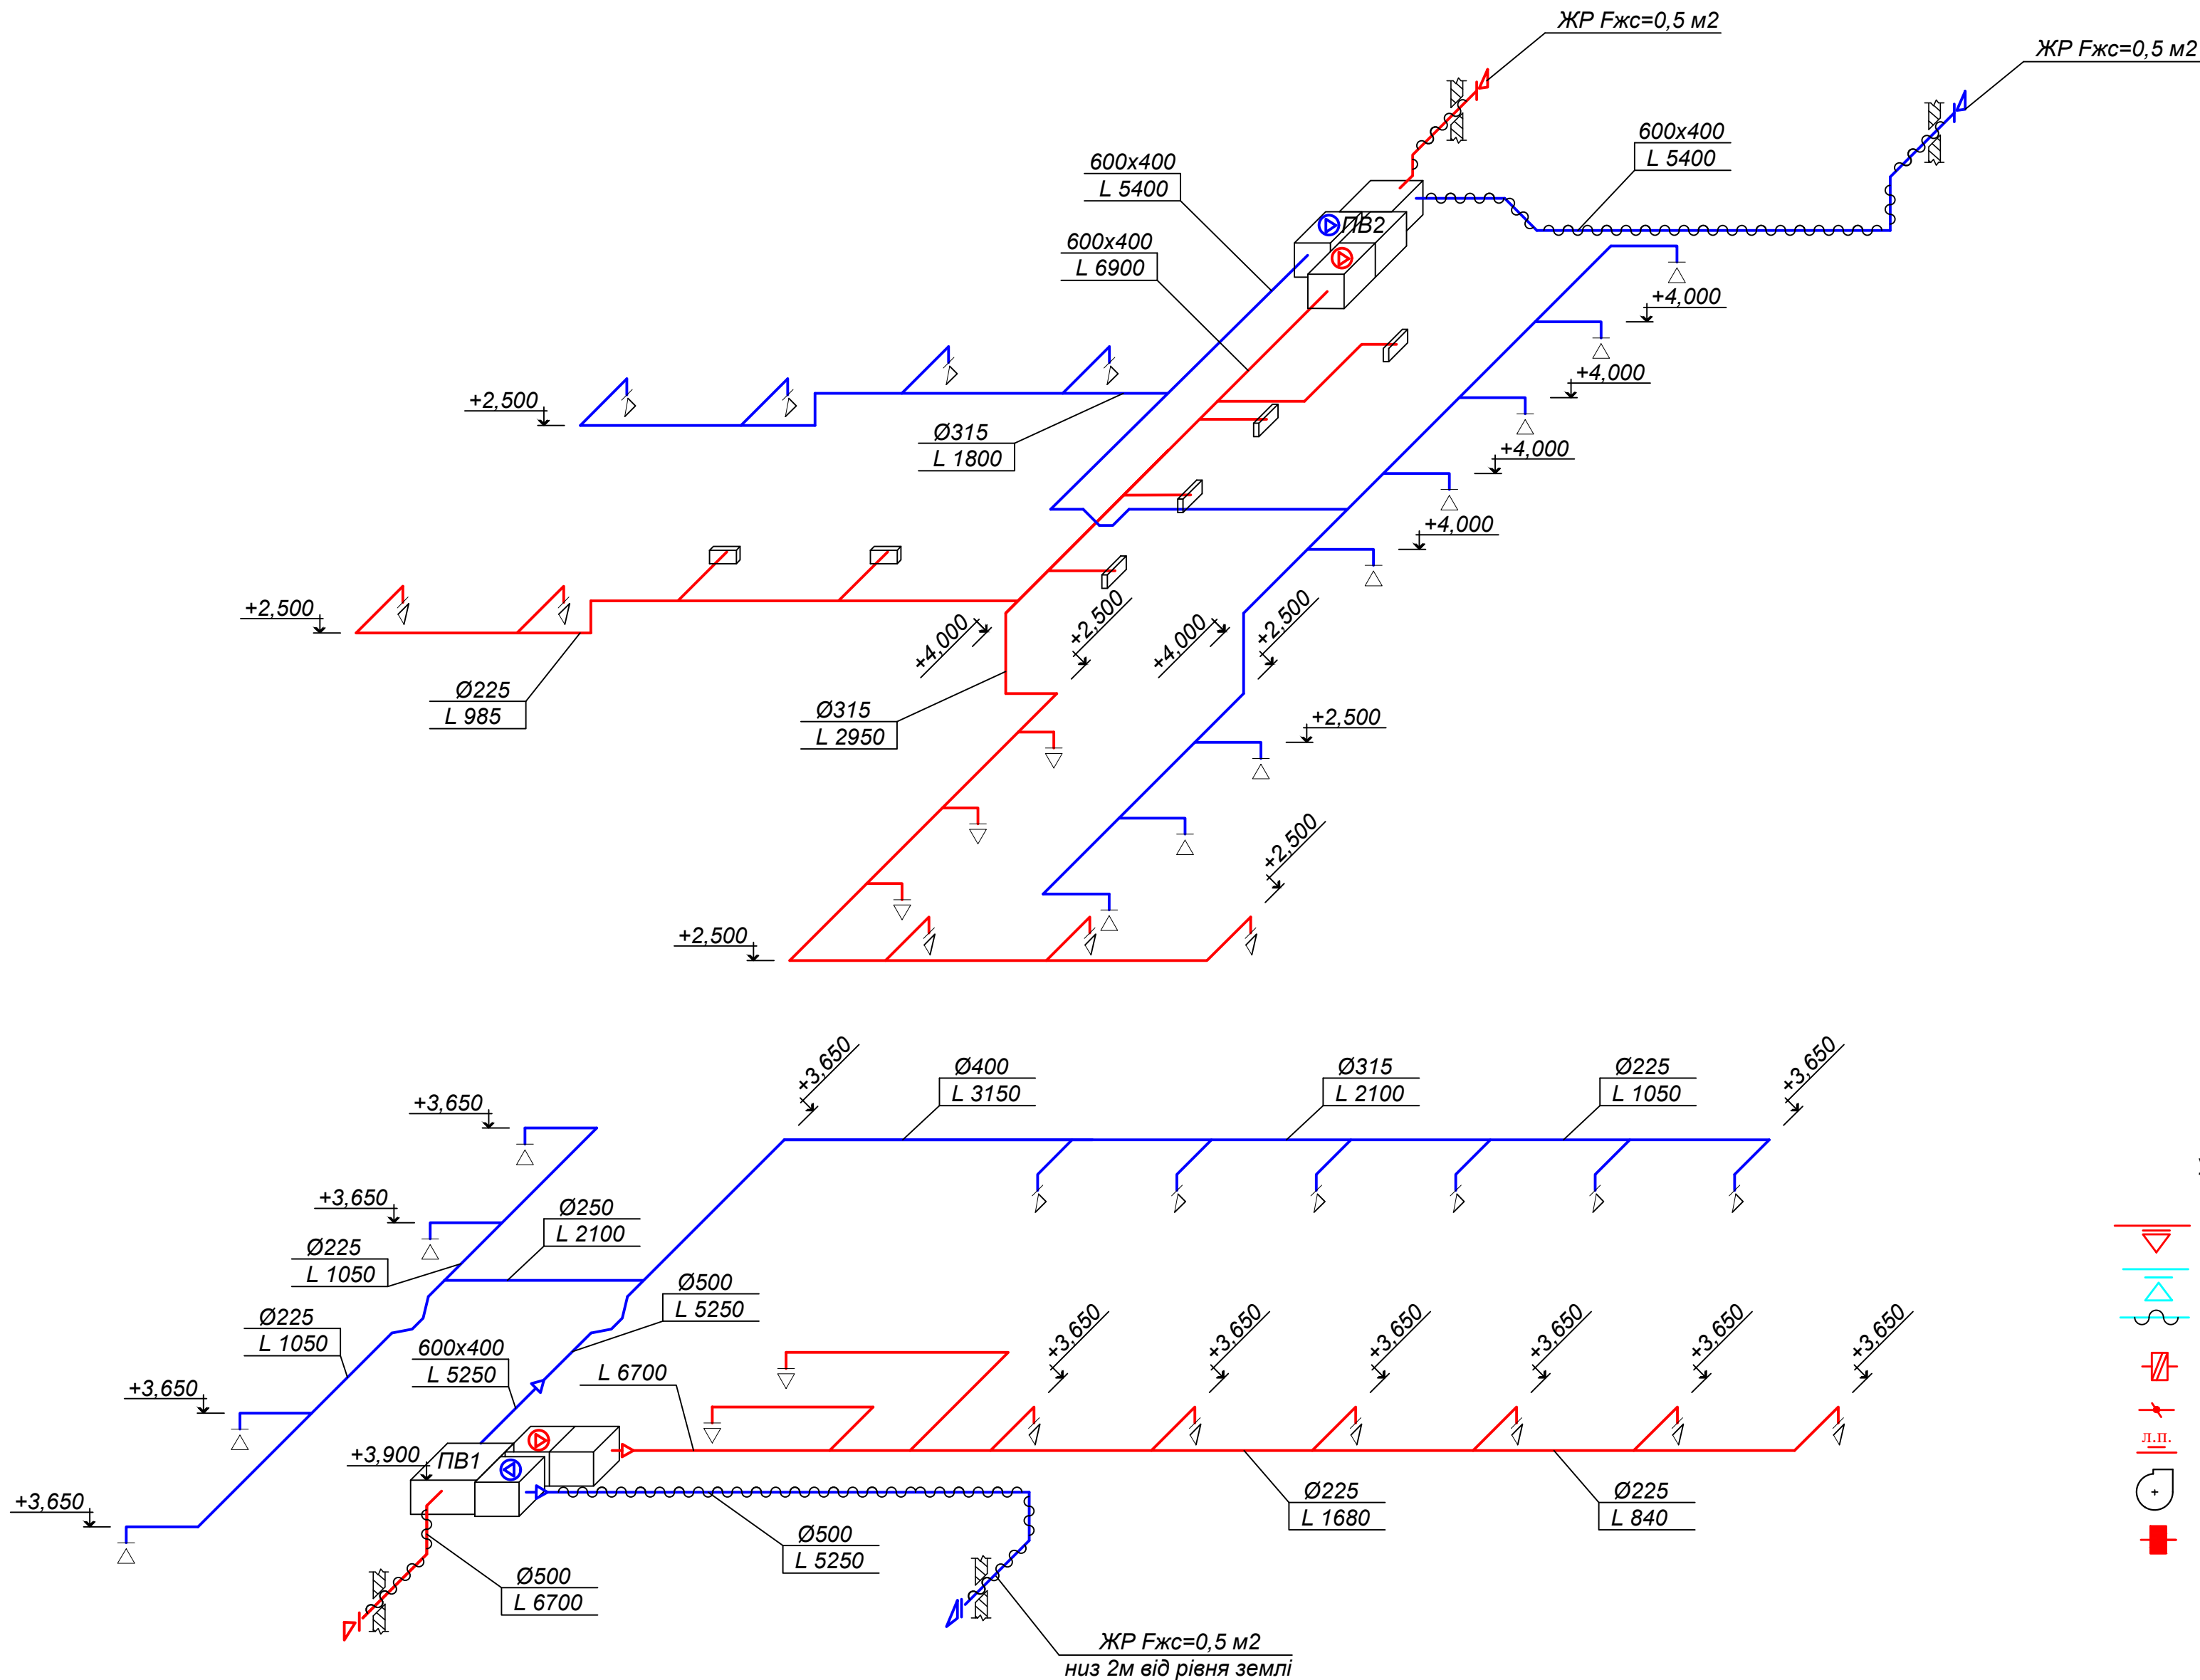




УМОВНІ ПОЗНАЧЕННЯ:

- Припливна решітка
- Витяжна решітка
- Повітропровід в ізоляції
- Клапан зворотній
- Дросель-клапан
- Лючок пітометричний
- Вентилятор радіальний
- Клапан вогнезатримуючий

ПРИМІТКИ:

Відмітки прокладки та привязку повітропроводів уточнити по місцю під час монтажу.
Транзитні повітроводи і повітроводи, які проркладаються на відкритому повітрі ізолюються матами ISOTEC KIM-AL товщиною 50 мм.
Вертикальні відмітки круглих повітропроводів вказані по осі повітровода, а прямокутних по низу повітровода.
На відгалуженнях всіх систем встановлюються дросель-клапани.
Клапани вогнезатримуючі розміром відносно до перерізу повітропроводів.

							ПР-05/15-ОВ.2			
							Реконструкція системи вентиляції приміщення деревообробного цеху ВП НУБІП України «Боярська лісова дослідна станція» м. Боярка, вул. Лісодослідна, 12			
Змін.	Кіл. док.	Аркуш	N док.	Підпис	Дата		Система вентиляції	Стадія	Аркуш	Аркушів
Г/П								РП	4	4
Розробив							Схеми систем ПВ1 і ПВ2	м. Київ		
Перевірів										
Н. контр.										

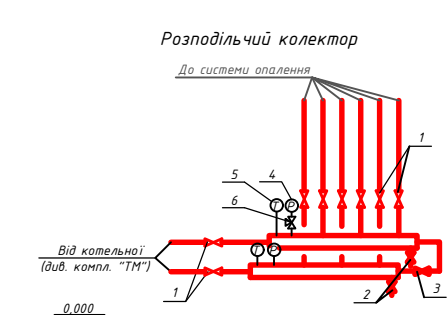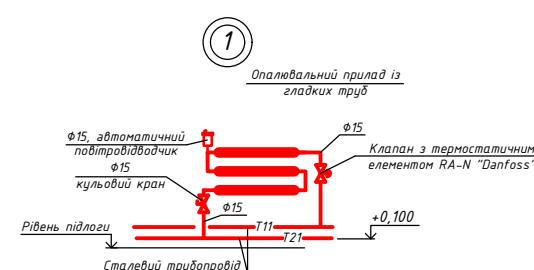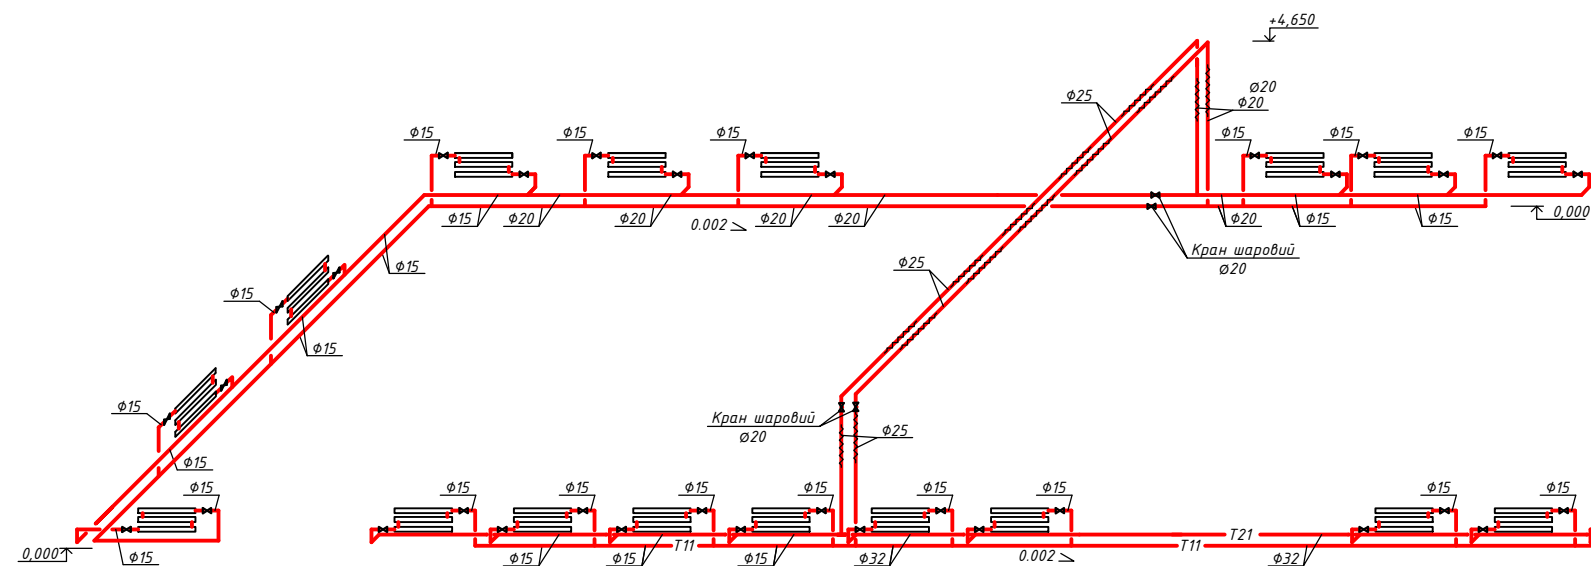


ПРИМІТКИ:
 Максимальні трубопроводи системи опалення та теплопостачання необхідно ізолювати. Ізоляція показана узагальнено.
 Трубопроводи системи теплопостачання які прокладаються наземно мають ізоляцію 30 мм (верну металевий корд). Воєнні трубопроводи мають ізоляцію 20 мм - подовж, 13 мм - вгору.
 При опалювальних приладах та фізичних нагрівачах термодіффузії.
 Діаметр трубопроводів паливної системи.
 Вертикальний відміток узагальнено не вказано.
 Вертикальний відміток вказано по усім трубопроводам.
 Дренаж системи опалення та теплопостачання виводиться в транші каналізації чи душових каналізаційних з дренажними насосами та в теплопункти через спеціальні крани.

1 – клон запарний кумовий;
2 – клон кумовий зливомла ступу;
3 – клонизм зворотний;
4 – макотелу;
5 – термометр;
6 – клон кумовий з крапом для продувки;

[illegible]

Номер вход материала	Наименование	Площадь, м ²	Примечание
1	Котловосилов		
2	Водоотведение уличных сетей/канализации		
3	Системы канализации		
4	Сетевые канализационные материалы		
5	Сетевые канализационные материалы		
6	Сетевые канализационные материалы		
7	Магистраль канализации		
8	Канализация		
9	Канализация		
10	Канализация		
11	Канализация канализации		
12	Канализация канализации		
13	Сетевые канализационные материалы		
14	Магистраль канализации		
15	Канализация канализации		
16	Сетевые канализационные материалы		
17	Сетевые канализационные материалы		
18	Канализация канализации		
19	Канализация		
20	Канализация		
21	Канализация канализации		
22	Канализация канализации		

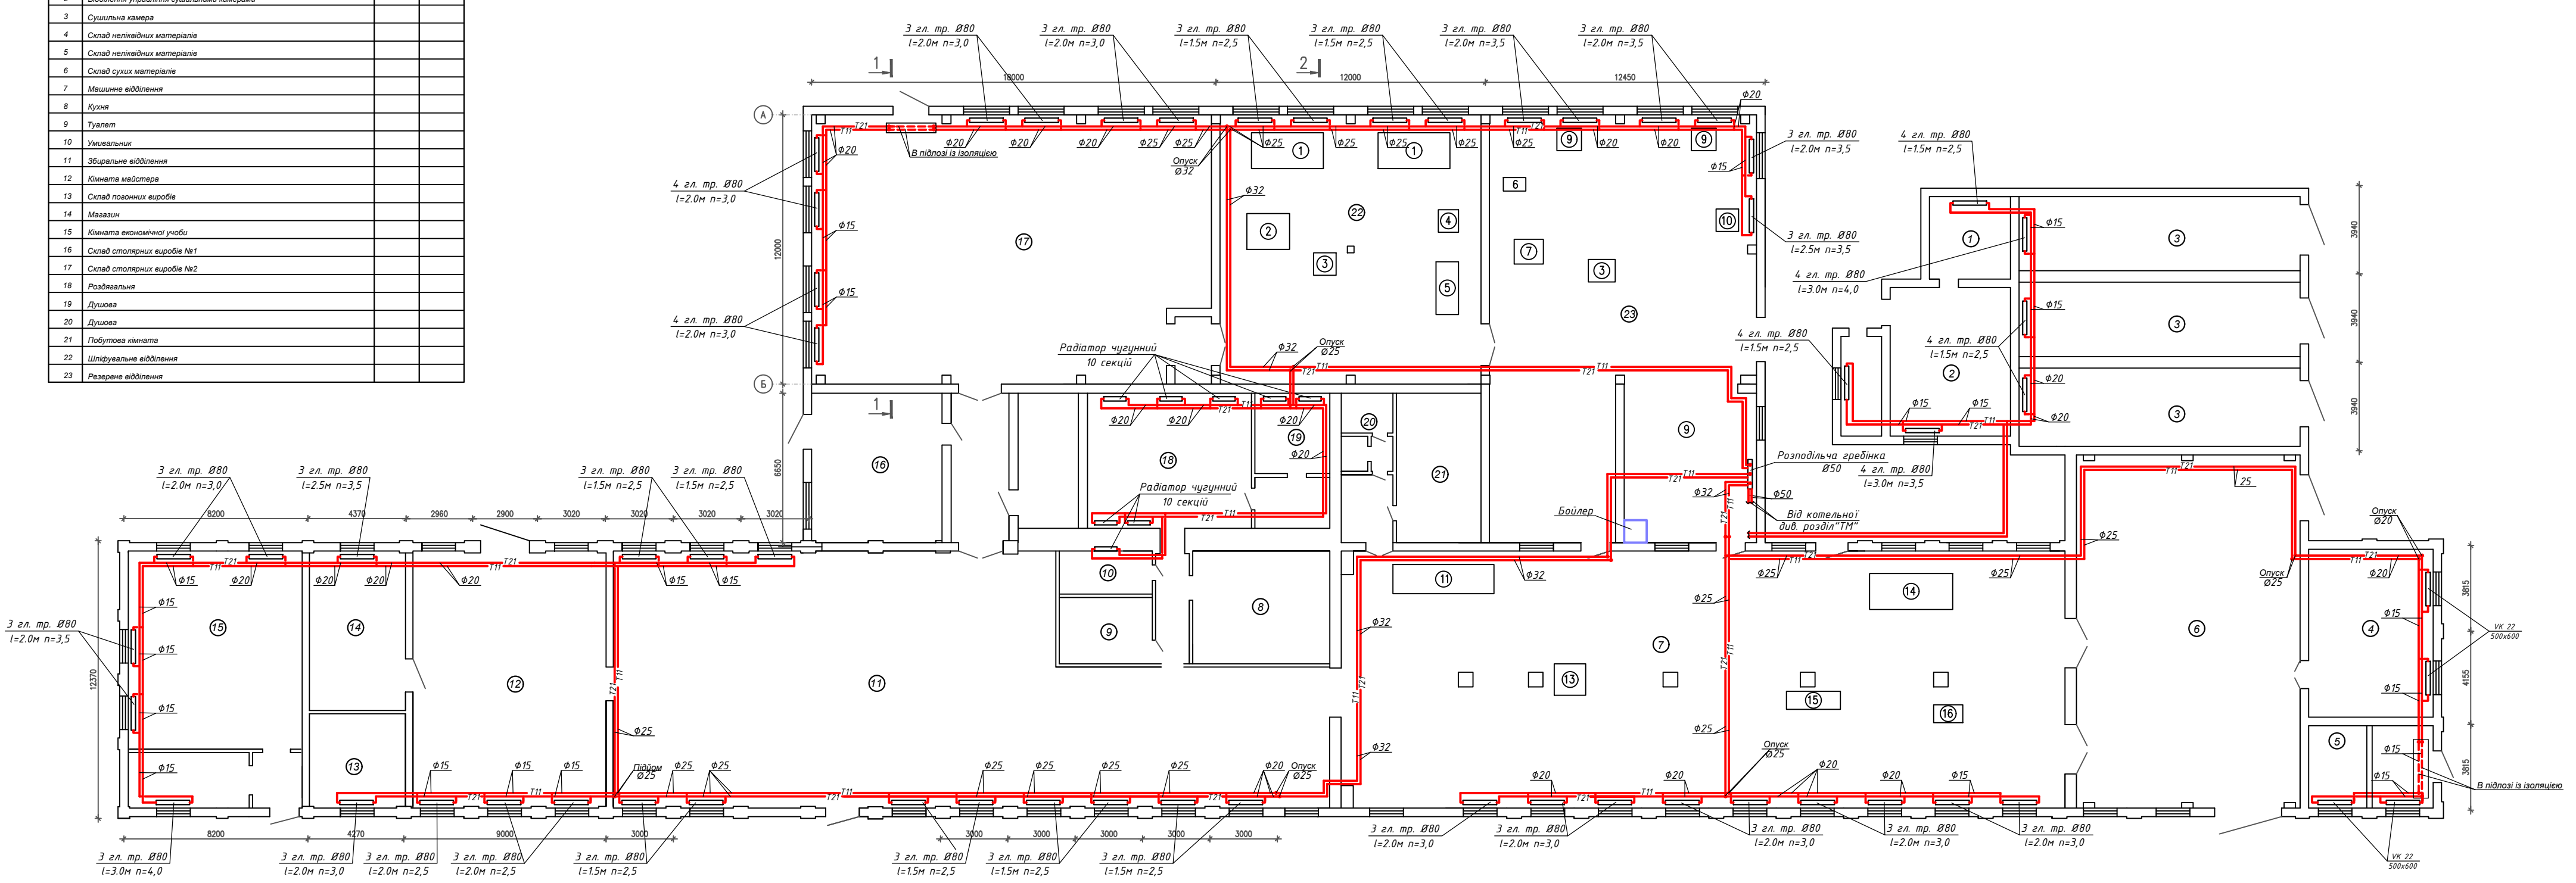

УМОВНІ ПОЗНАЧЕННЯ:
T11; T21 - система опалення
T12; T22 - система теплопостачання

ПРИМІТКИ:
 Маєстатки трубопроводу системи опалення розташовані:
 - По центральній системі опалення трубопроводу прокладати на відстані 200 мм від конструкції стіни;
 - Остері в місцях проходів трубопроводів через стіни, перегородки та перекриття ушкодити незгорюваними матеріалами, що забезпечують межу вогнестійкості цієї конструкції, що перетинається.
 - Плани системи опалення розкладають разом з кресленнями поверхових планів розділу "ВК" та "АР".
 Монтаж системи теплопостачання та вентиляції виконати після монтажу електричних мереж.
 Невисокі діаметри підводок прийняти діаметром 15 мм для двох труб.
 - Для з'єднання системи опалення в підземній частині, виконати монтаж пересичення з відстанню між трубами, рівною загальному діаметру, з 3 мм на 1 по 1 відстань.

						ПР-06/15-ОВ.1					
						Реконструкція системи опалення приміщення деревообробного цеху ВП НУБІЛ України в Боярській лісовій доповідній статтях м. Боярка, вул. Листопадська, 12					
	Зм.	Кільк.	Дир.	ВР	Дир.	Підпис	Дата	Система опалення та теплопостачання			
								Гербія	Австрія	Андорра	
	Г/П							РП	2	3	
	Разроб. Перевір.							Опалення та теплопостачання. План на поз. 0,000			
	Наказом:							м. Київ			