


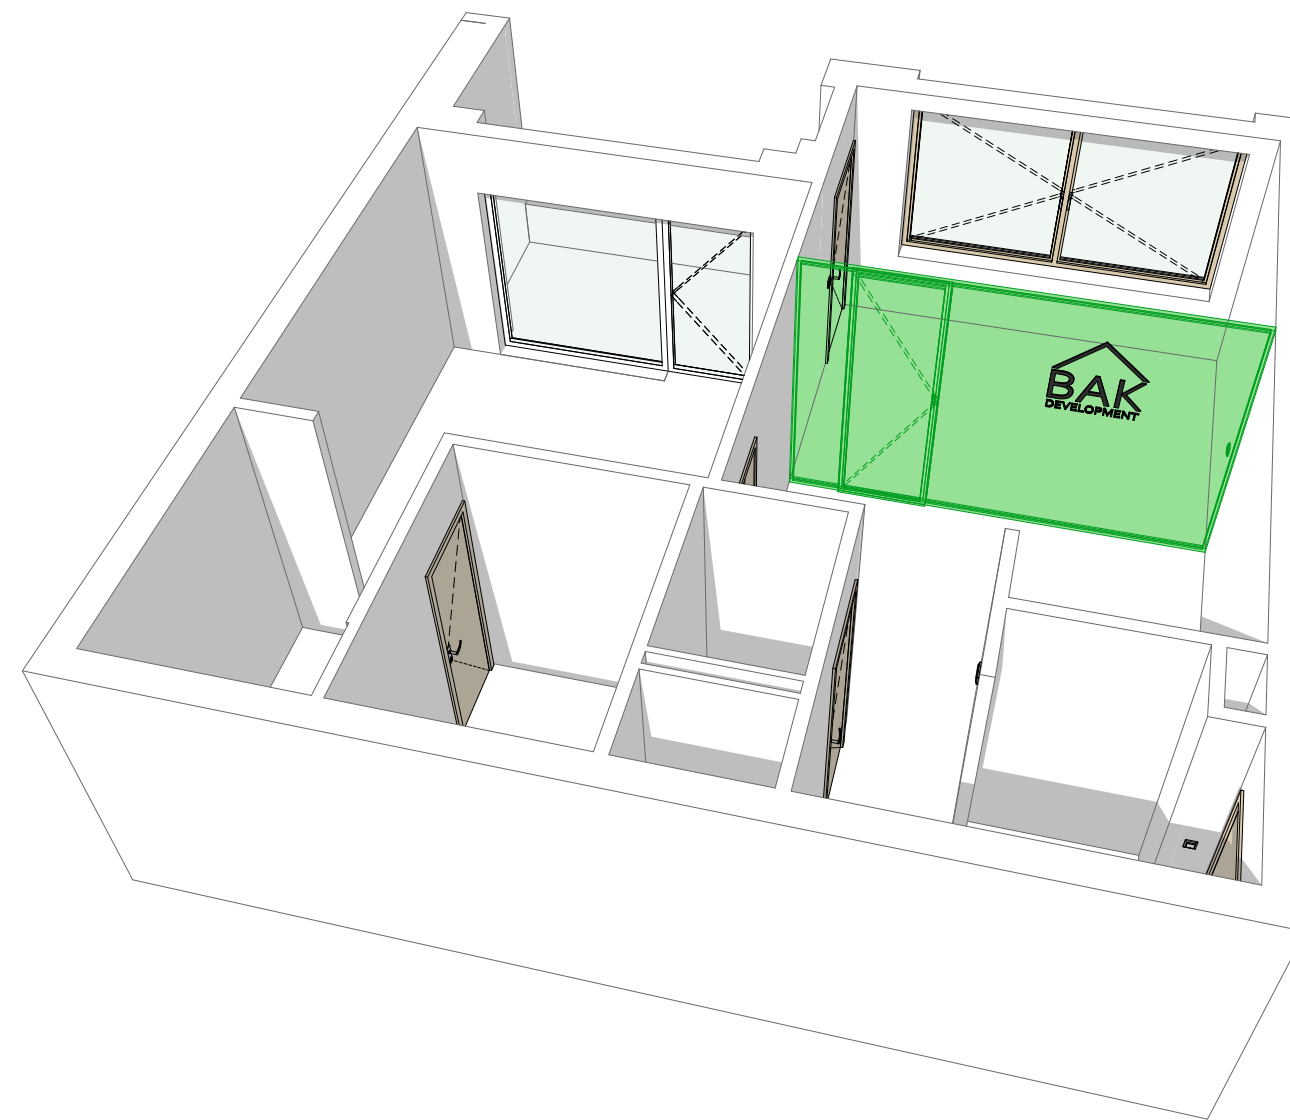


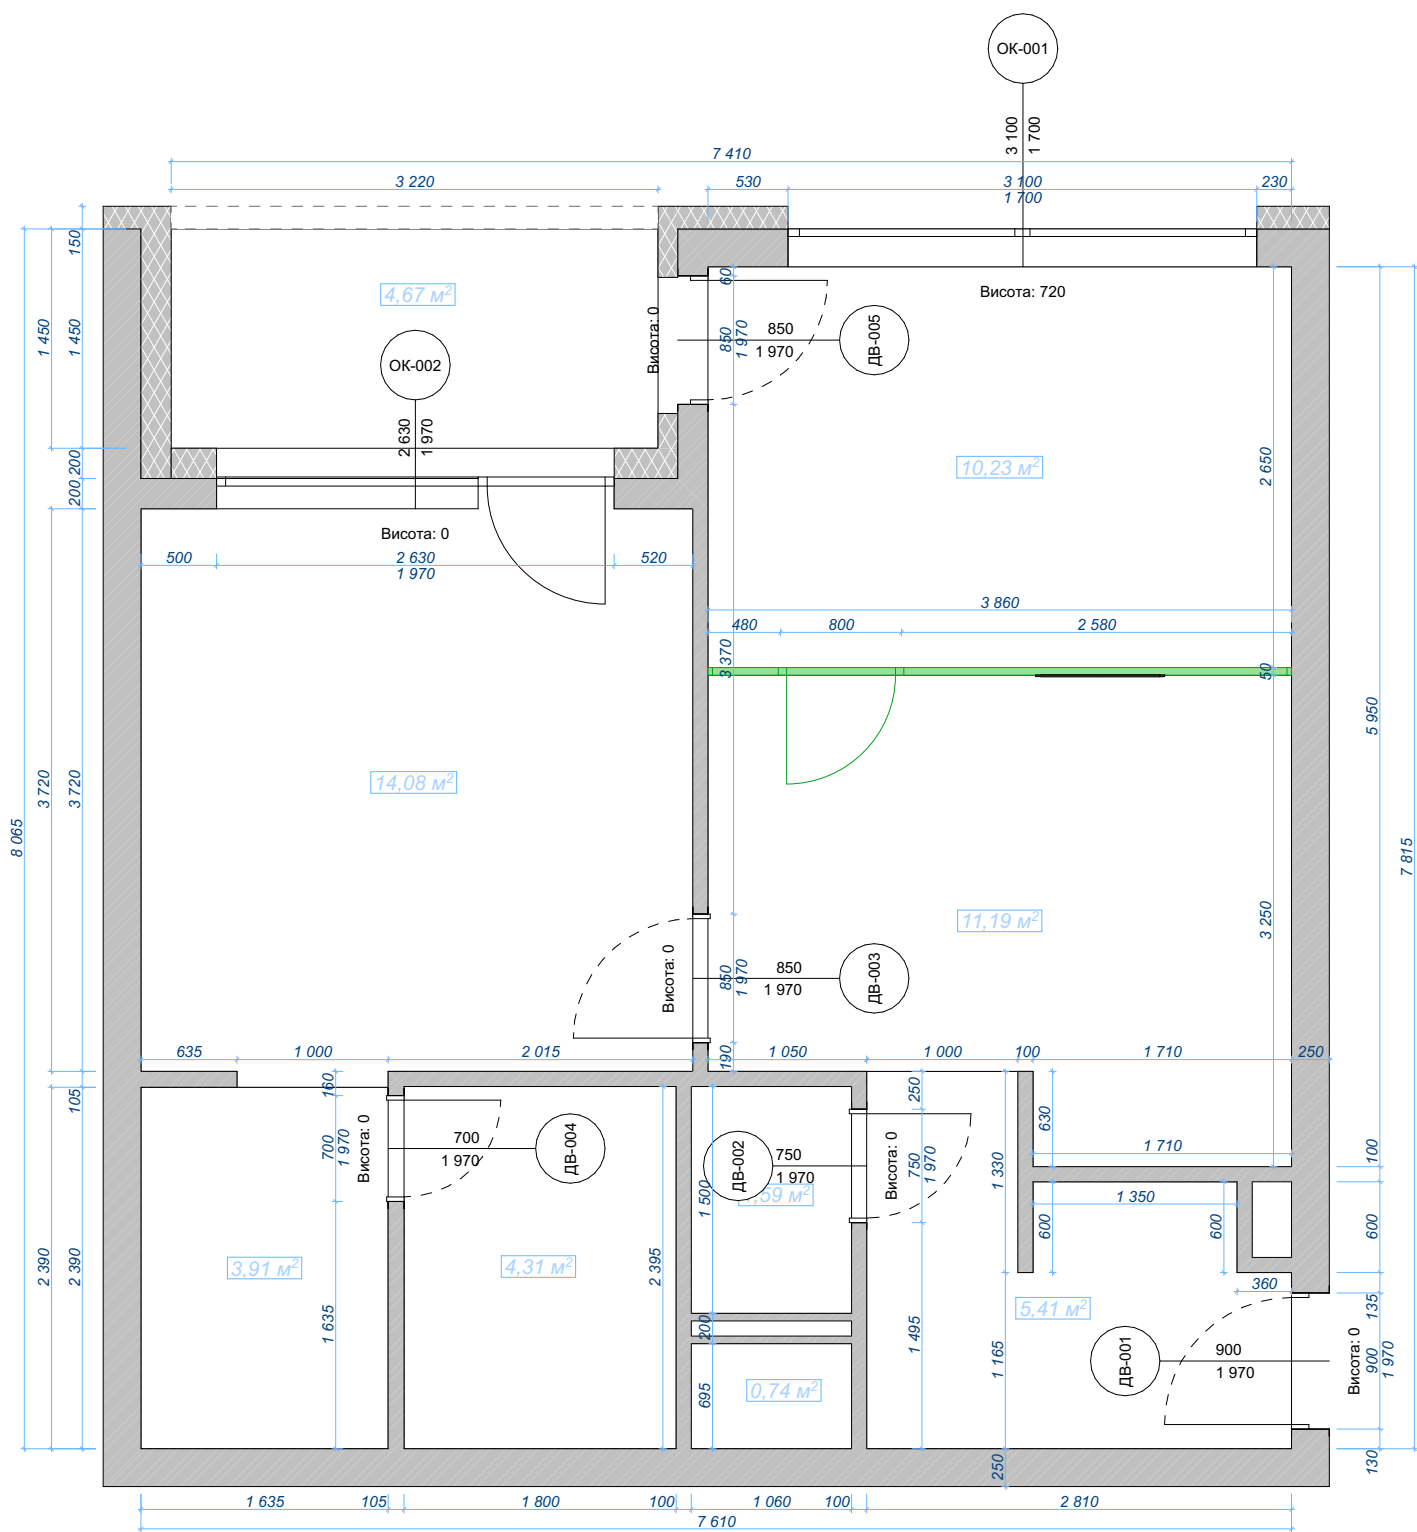


	Поверх	Дата	Дизайнер:	Галай Е. Ф.	Офіс "BAK Development" м.Братислава	Загальні розміри	halaj_design_studio	Стадія	Лист	Листів
	1	07.07.2022	Тех.креслення:	Грицак О.В.				Реалізація	1	22

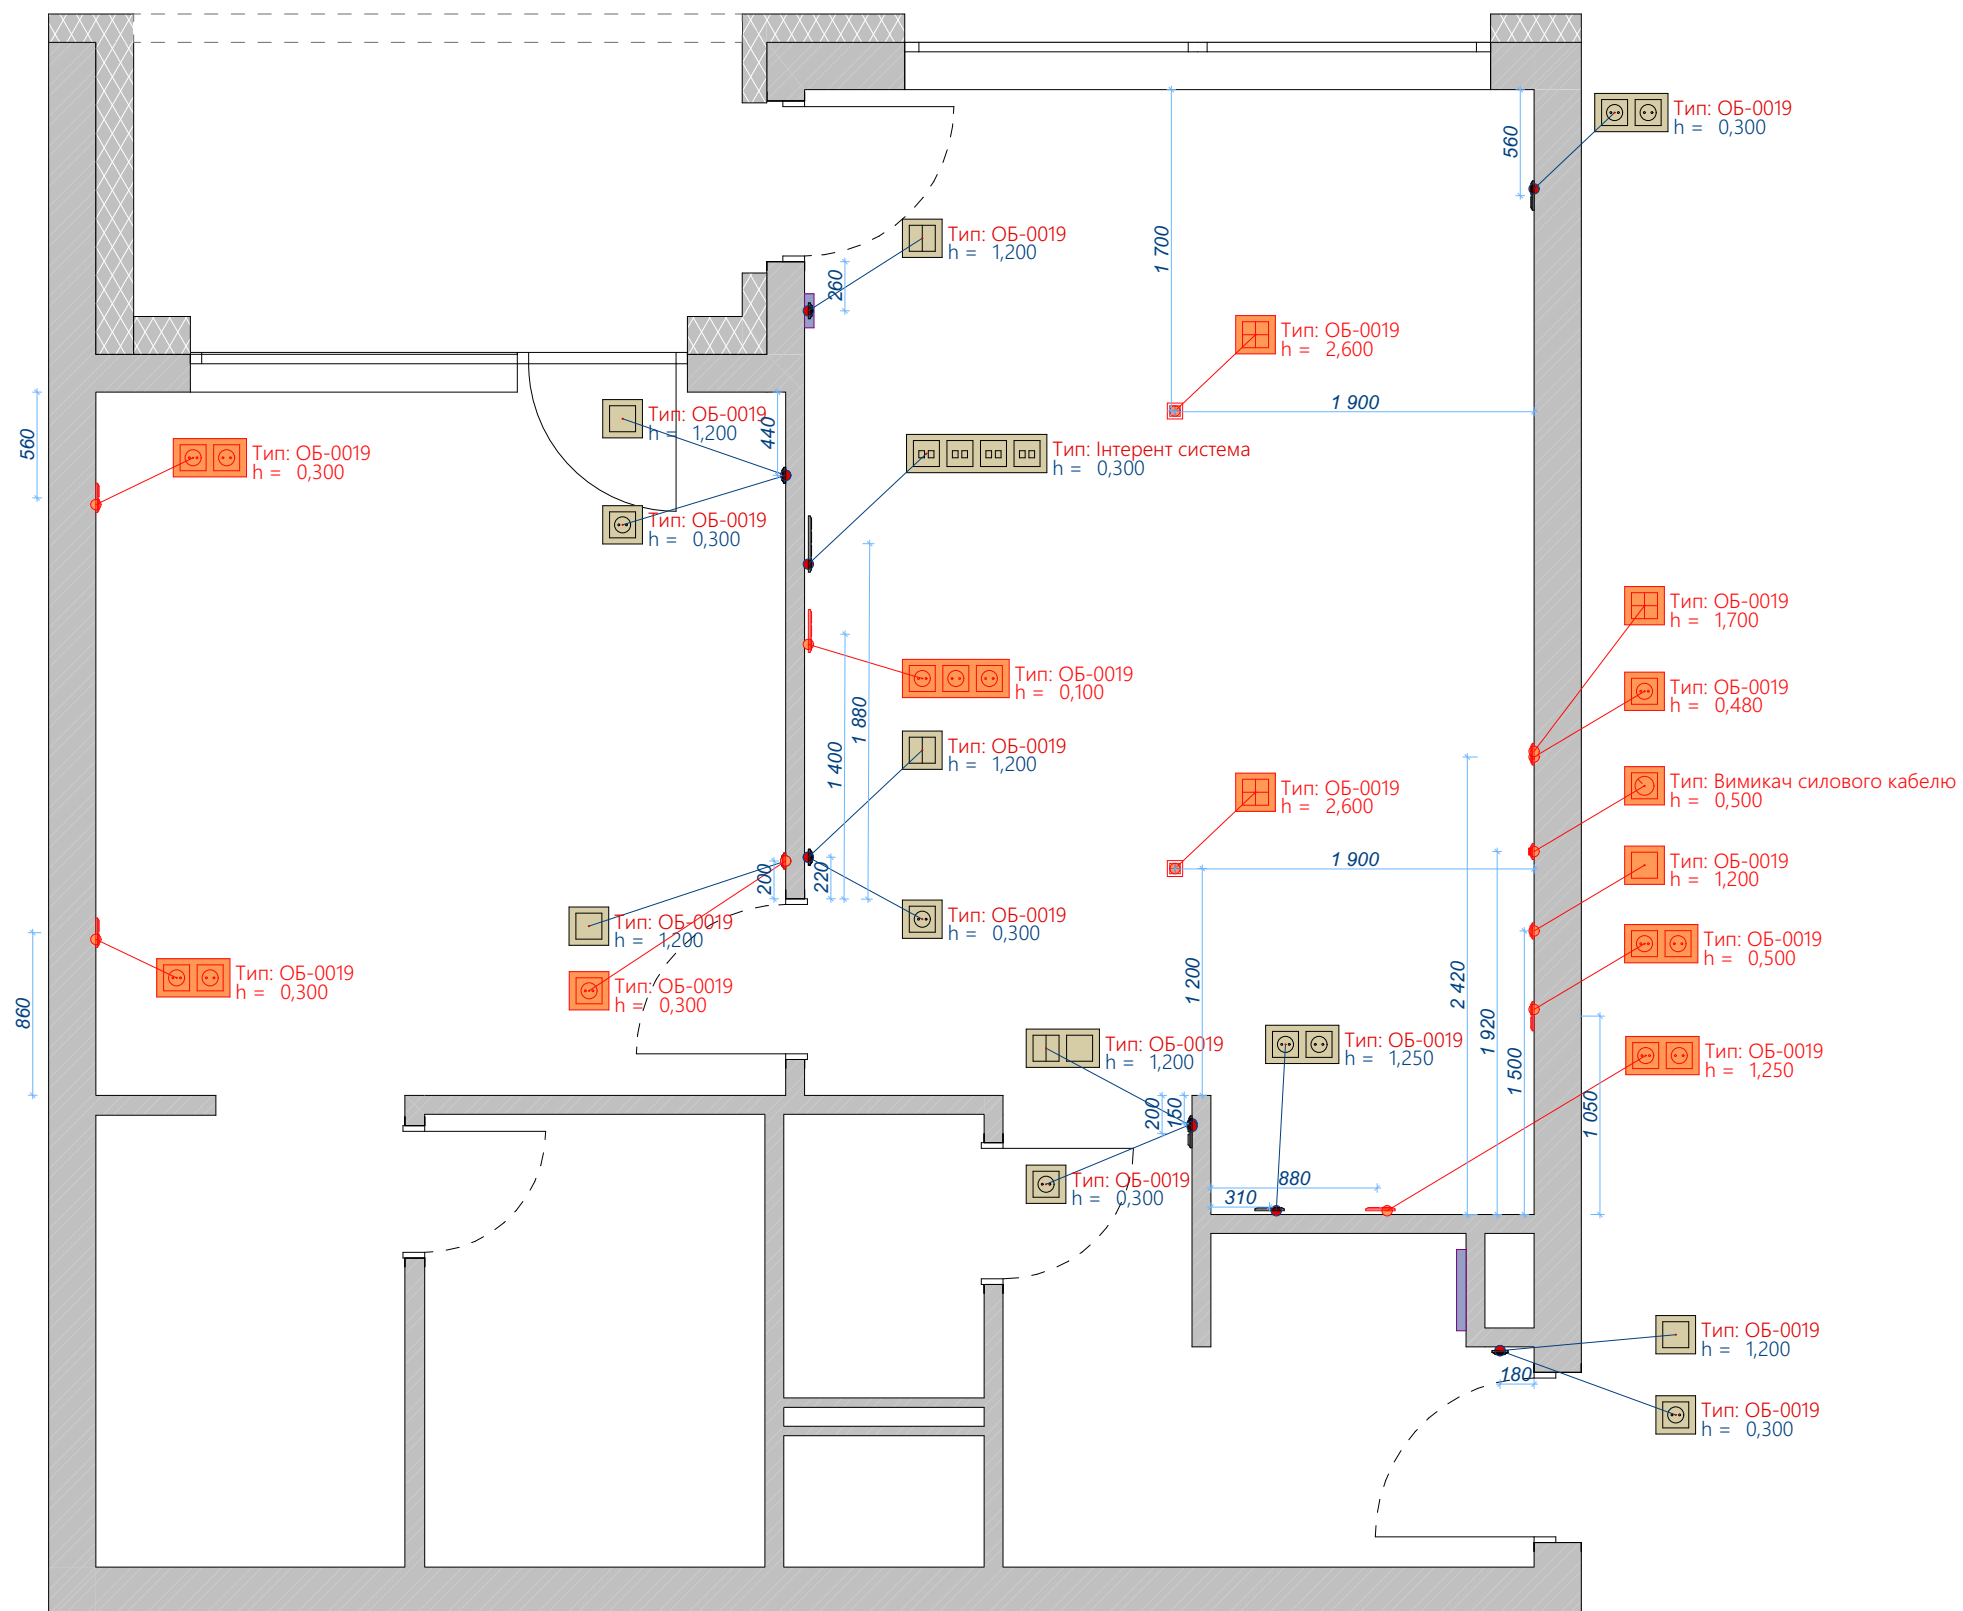


-Позначено елементи які демонтуються, або змінюються

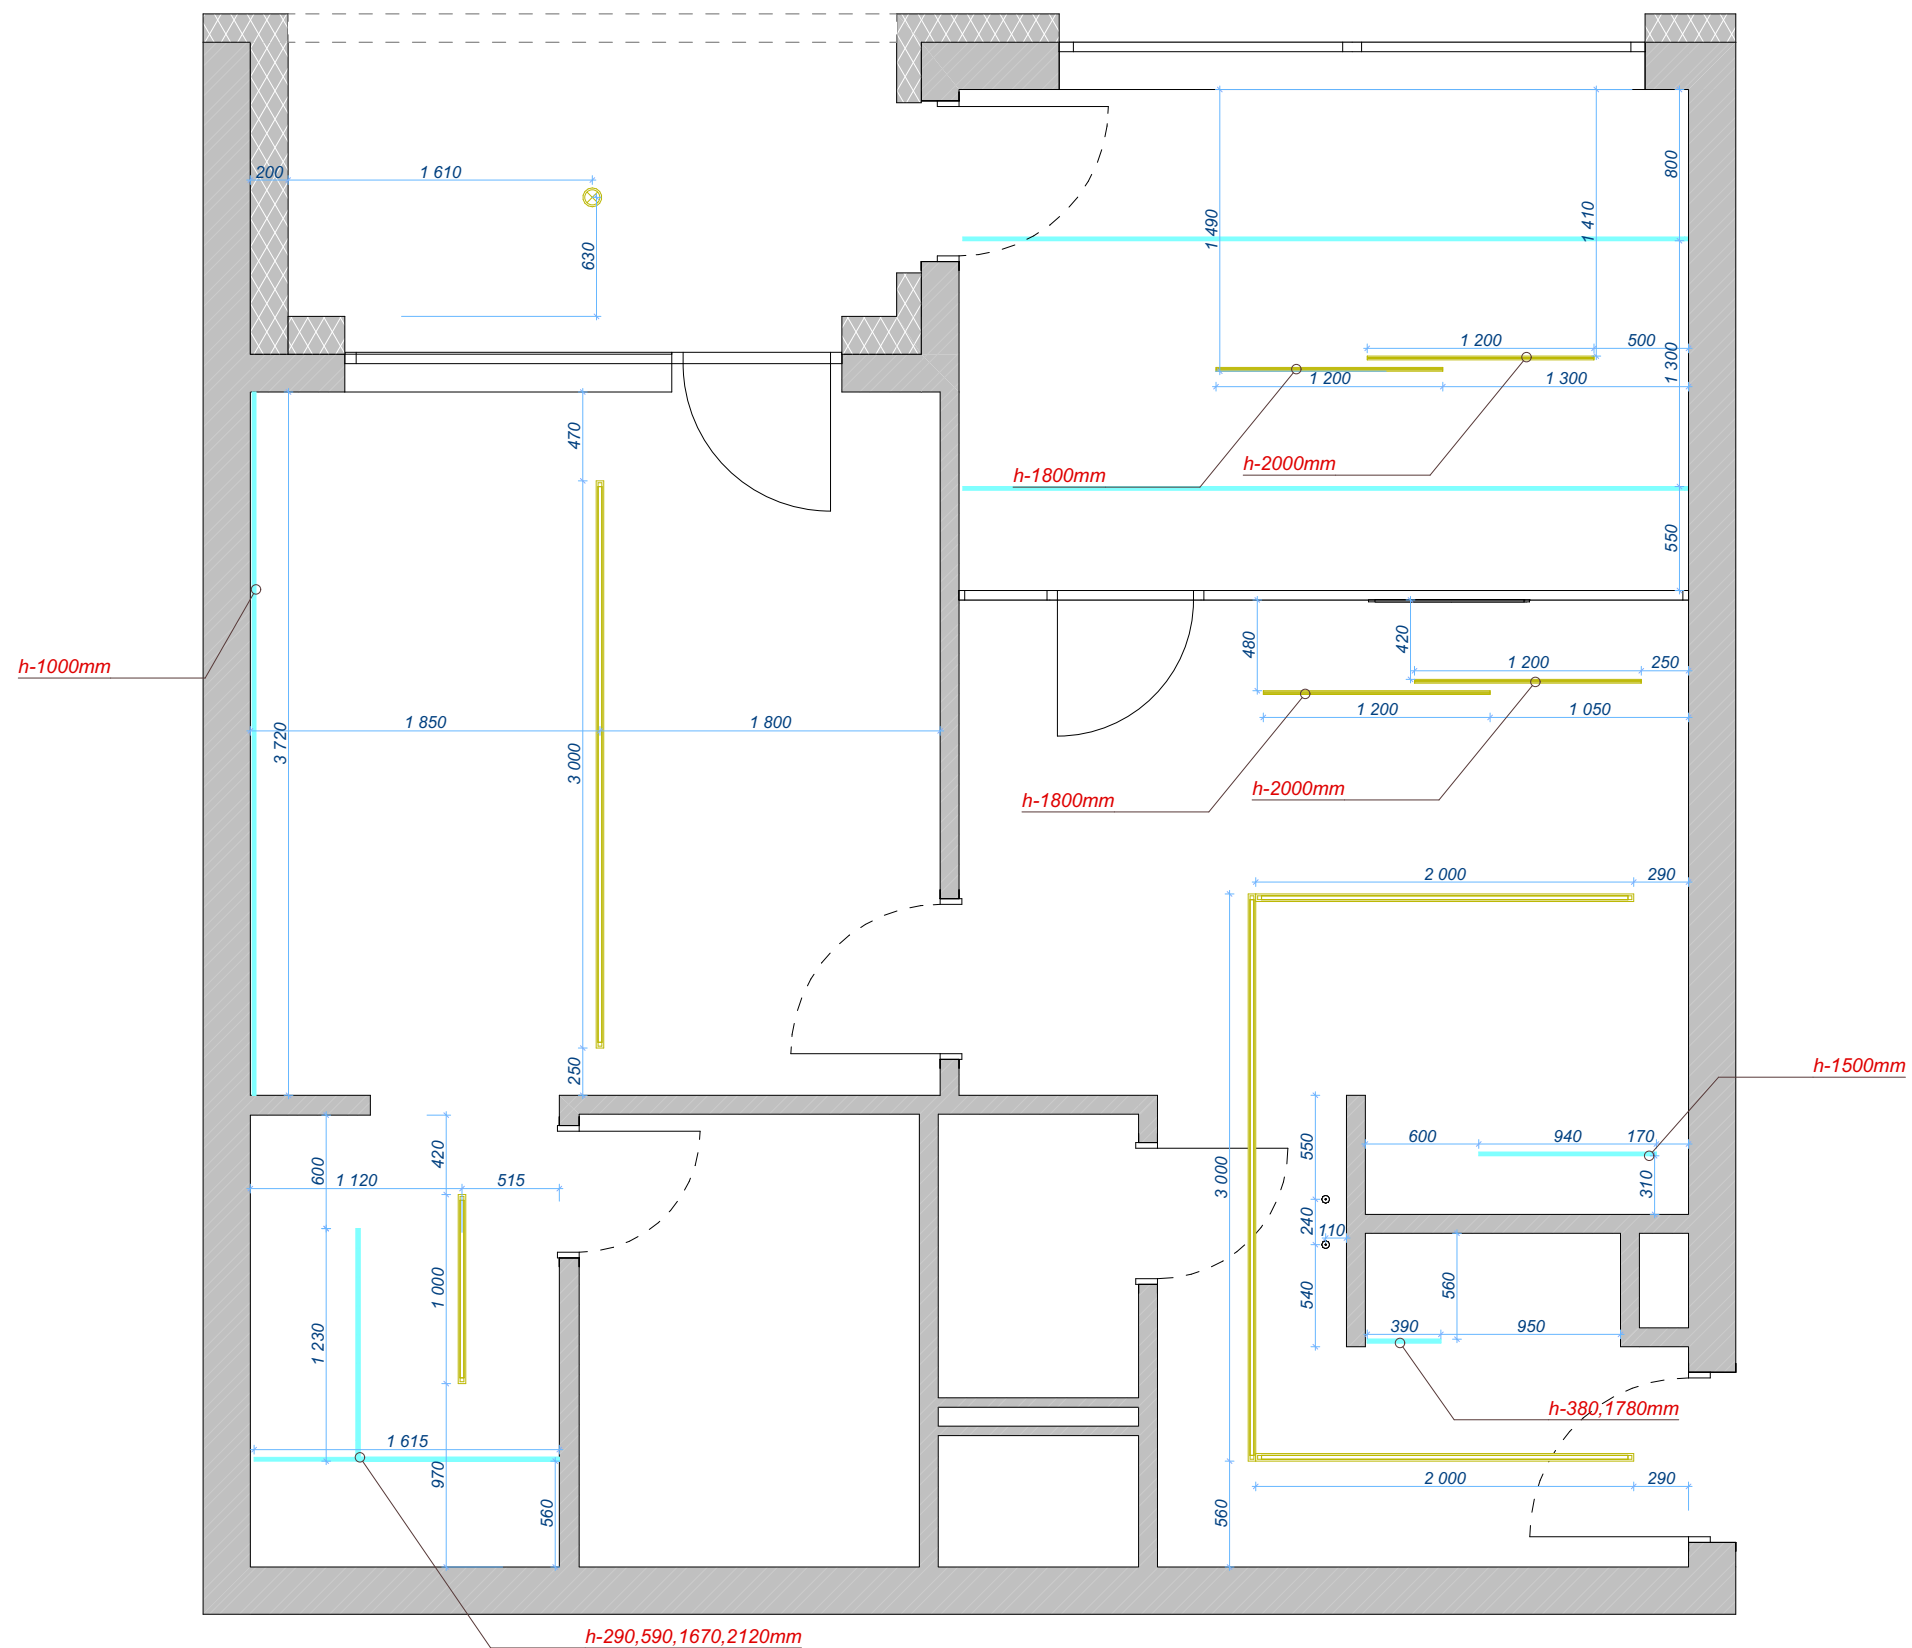



Список лінії освітлення
Коридор
CL1-Трековий світильник
CL2-Підсвітка полиць
CL3-Бра
Робоча зона
CL4-Трековий світильник
CL5-Люстра над столом
CL6-Підсвітка кухні
Конференц зал
CL7-Люстра над столом
CL8-Підсвітка панелі
Спальня
CL9-Трековий світильник
CL10-Підсвітка панелі
Гардероб
CL11-Трековий світильник
CL12-Підсвітка полиць
Балкон
CL13-Точковий світильник

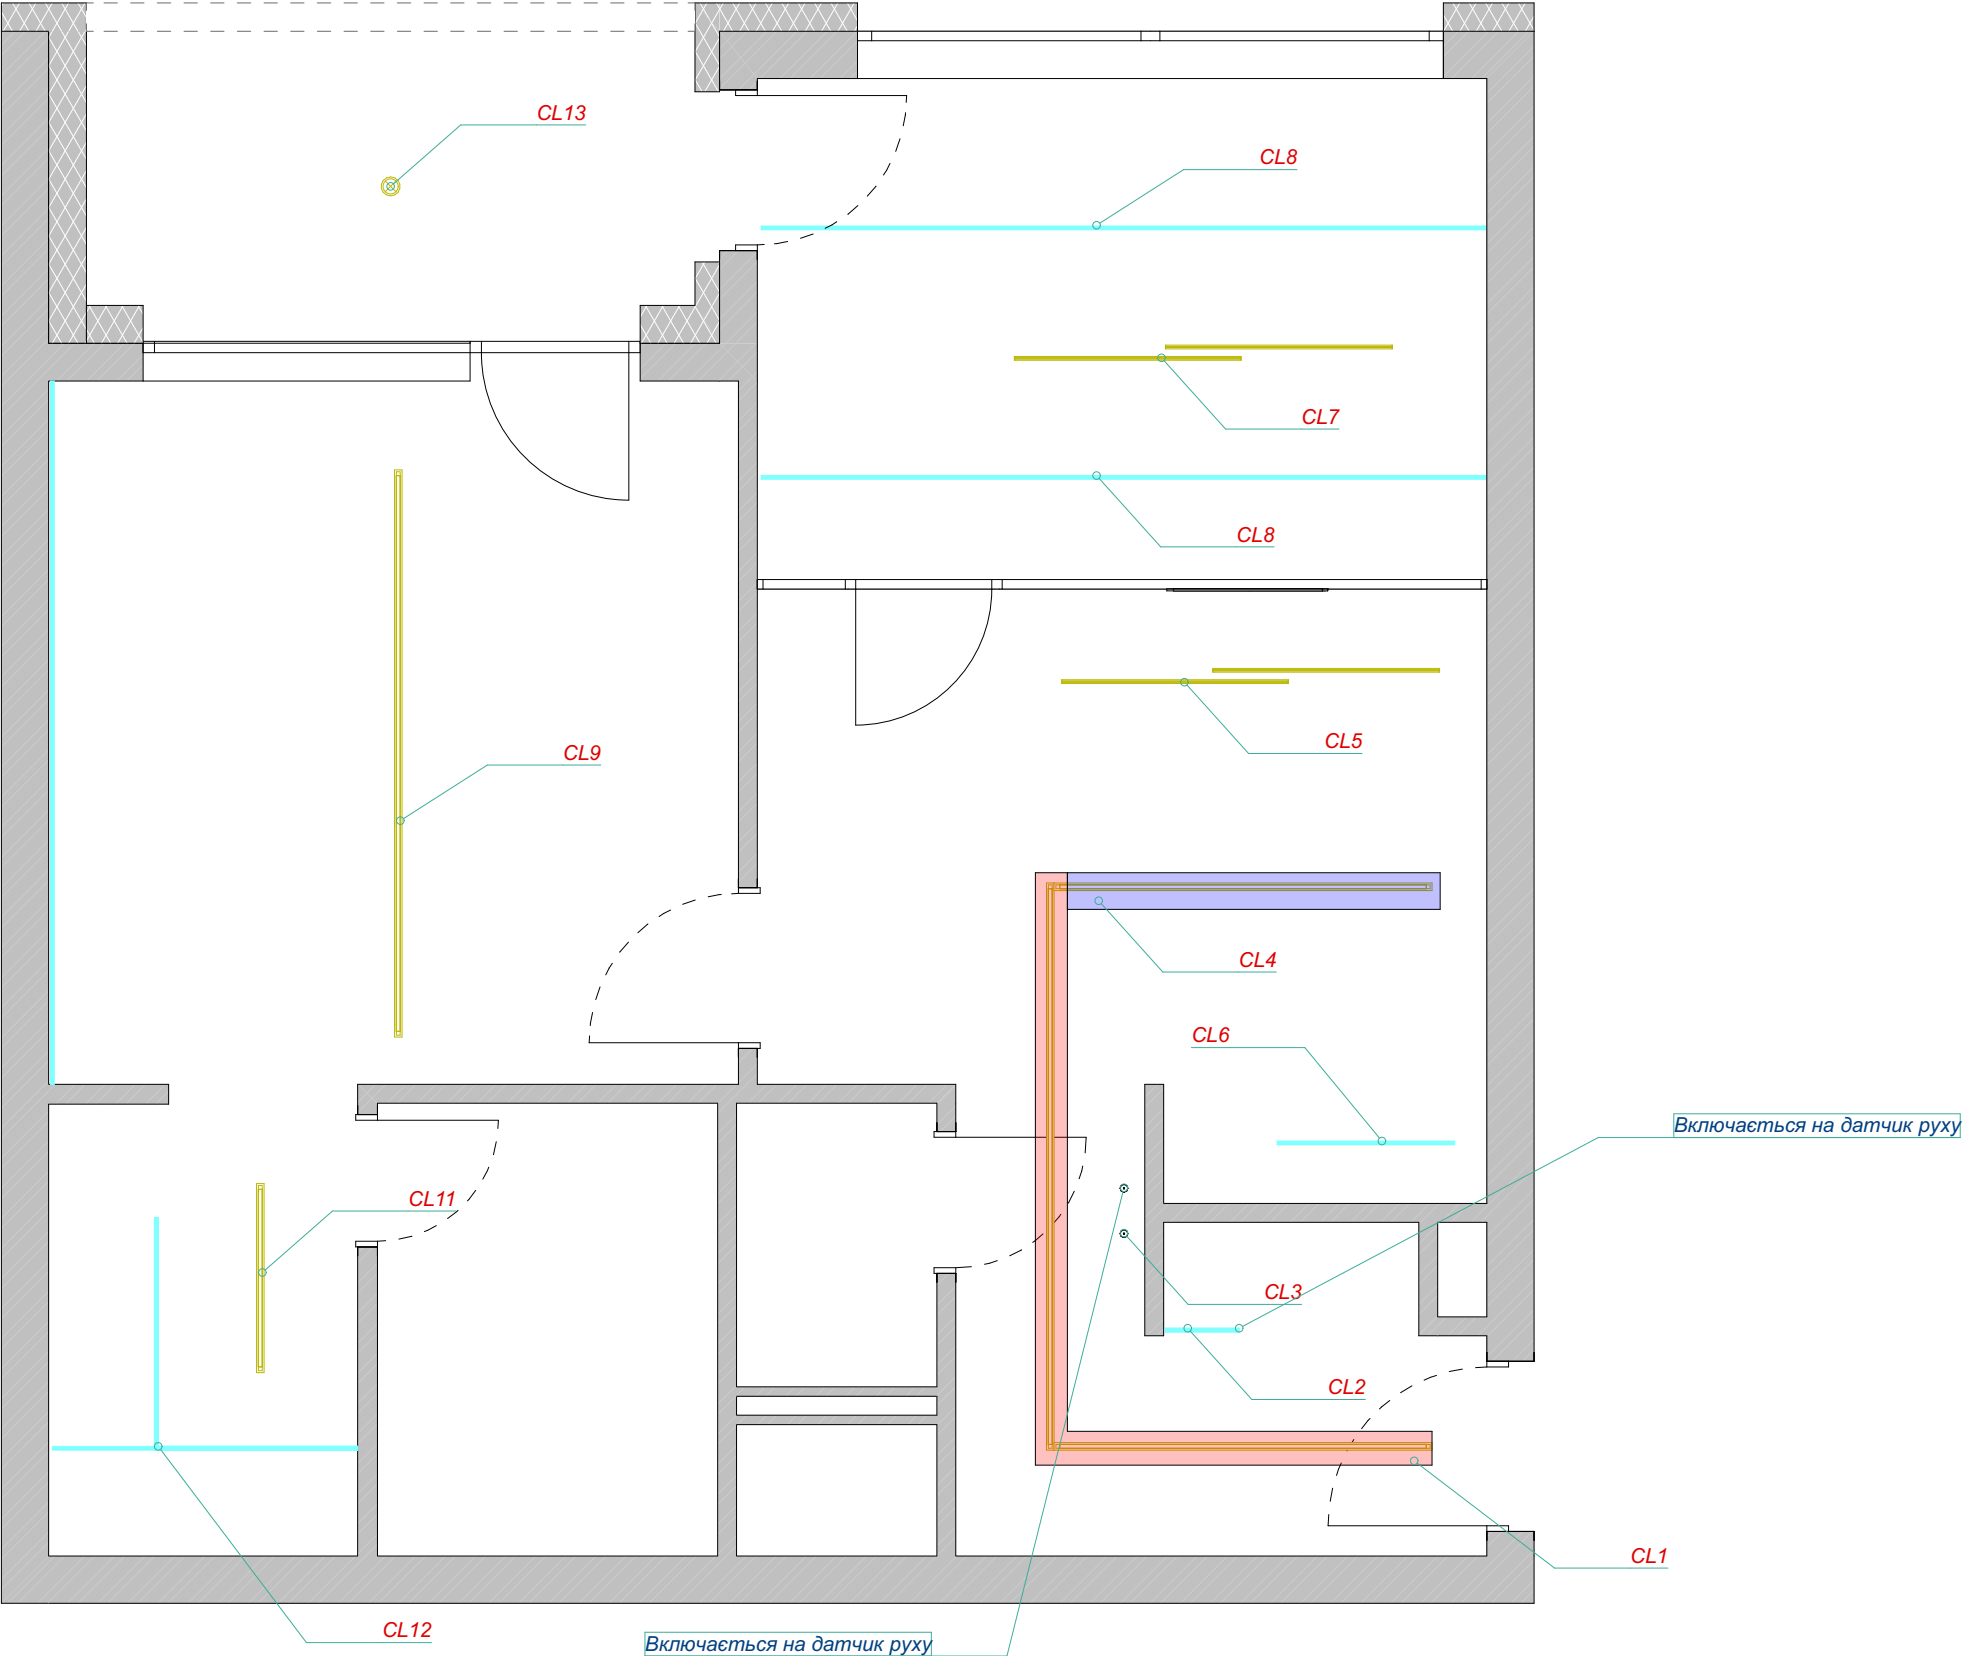

Список лінії освітлення
Коридор
CL1-Трековий світильник
CL2-Підсвітка полиць
CL3-Бра
Робоча зона
CL4-Трековий світильник
CL5-Люстра над столом
CL6-Підсвітка кухні
Конференц зал
CL7-Люстра над столом
CL8-Підсвітка панелі
Спальня
CL9-Трековий світильник
CL10-Підсвітка панелі
Гардероб
CL11-Трековий світильник
CL12-Підсвітка полиць
Балкон
CL13-Точковий світильник

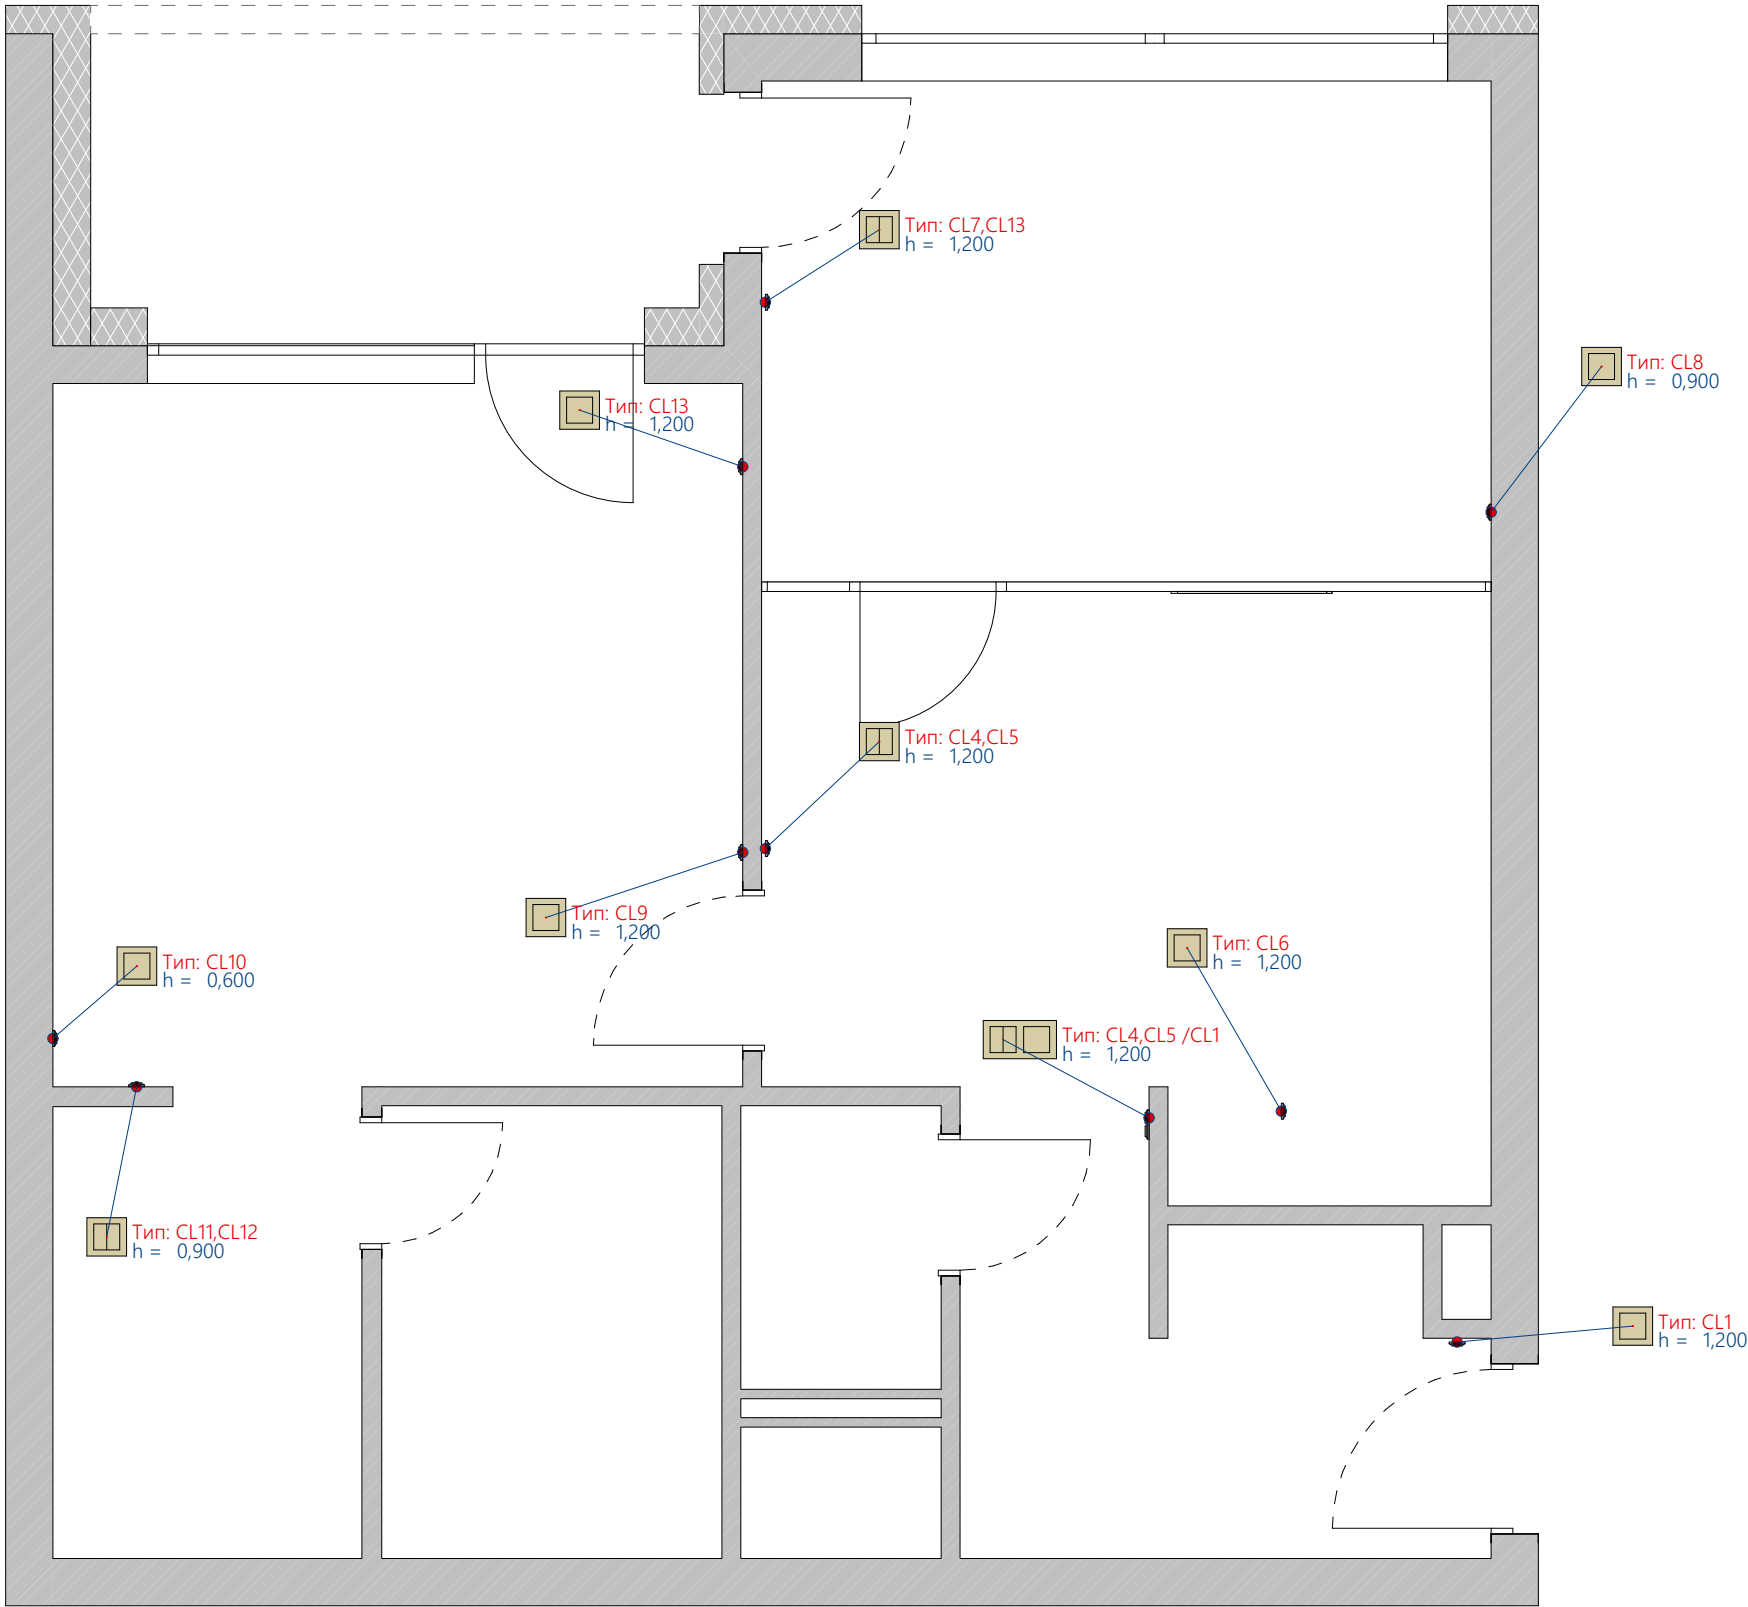

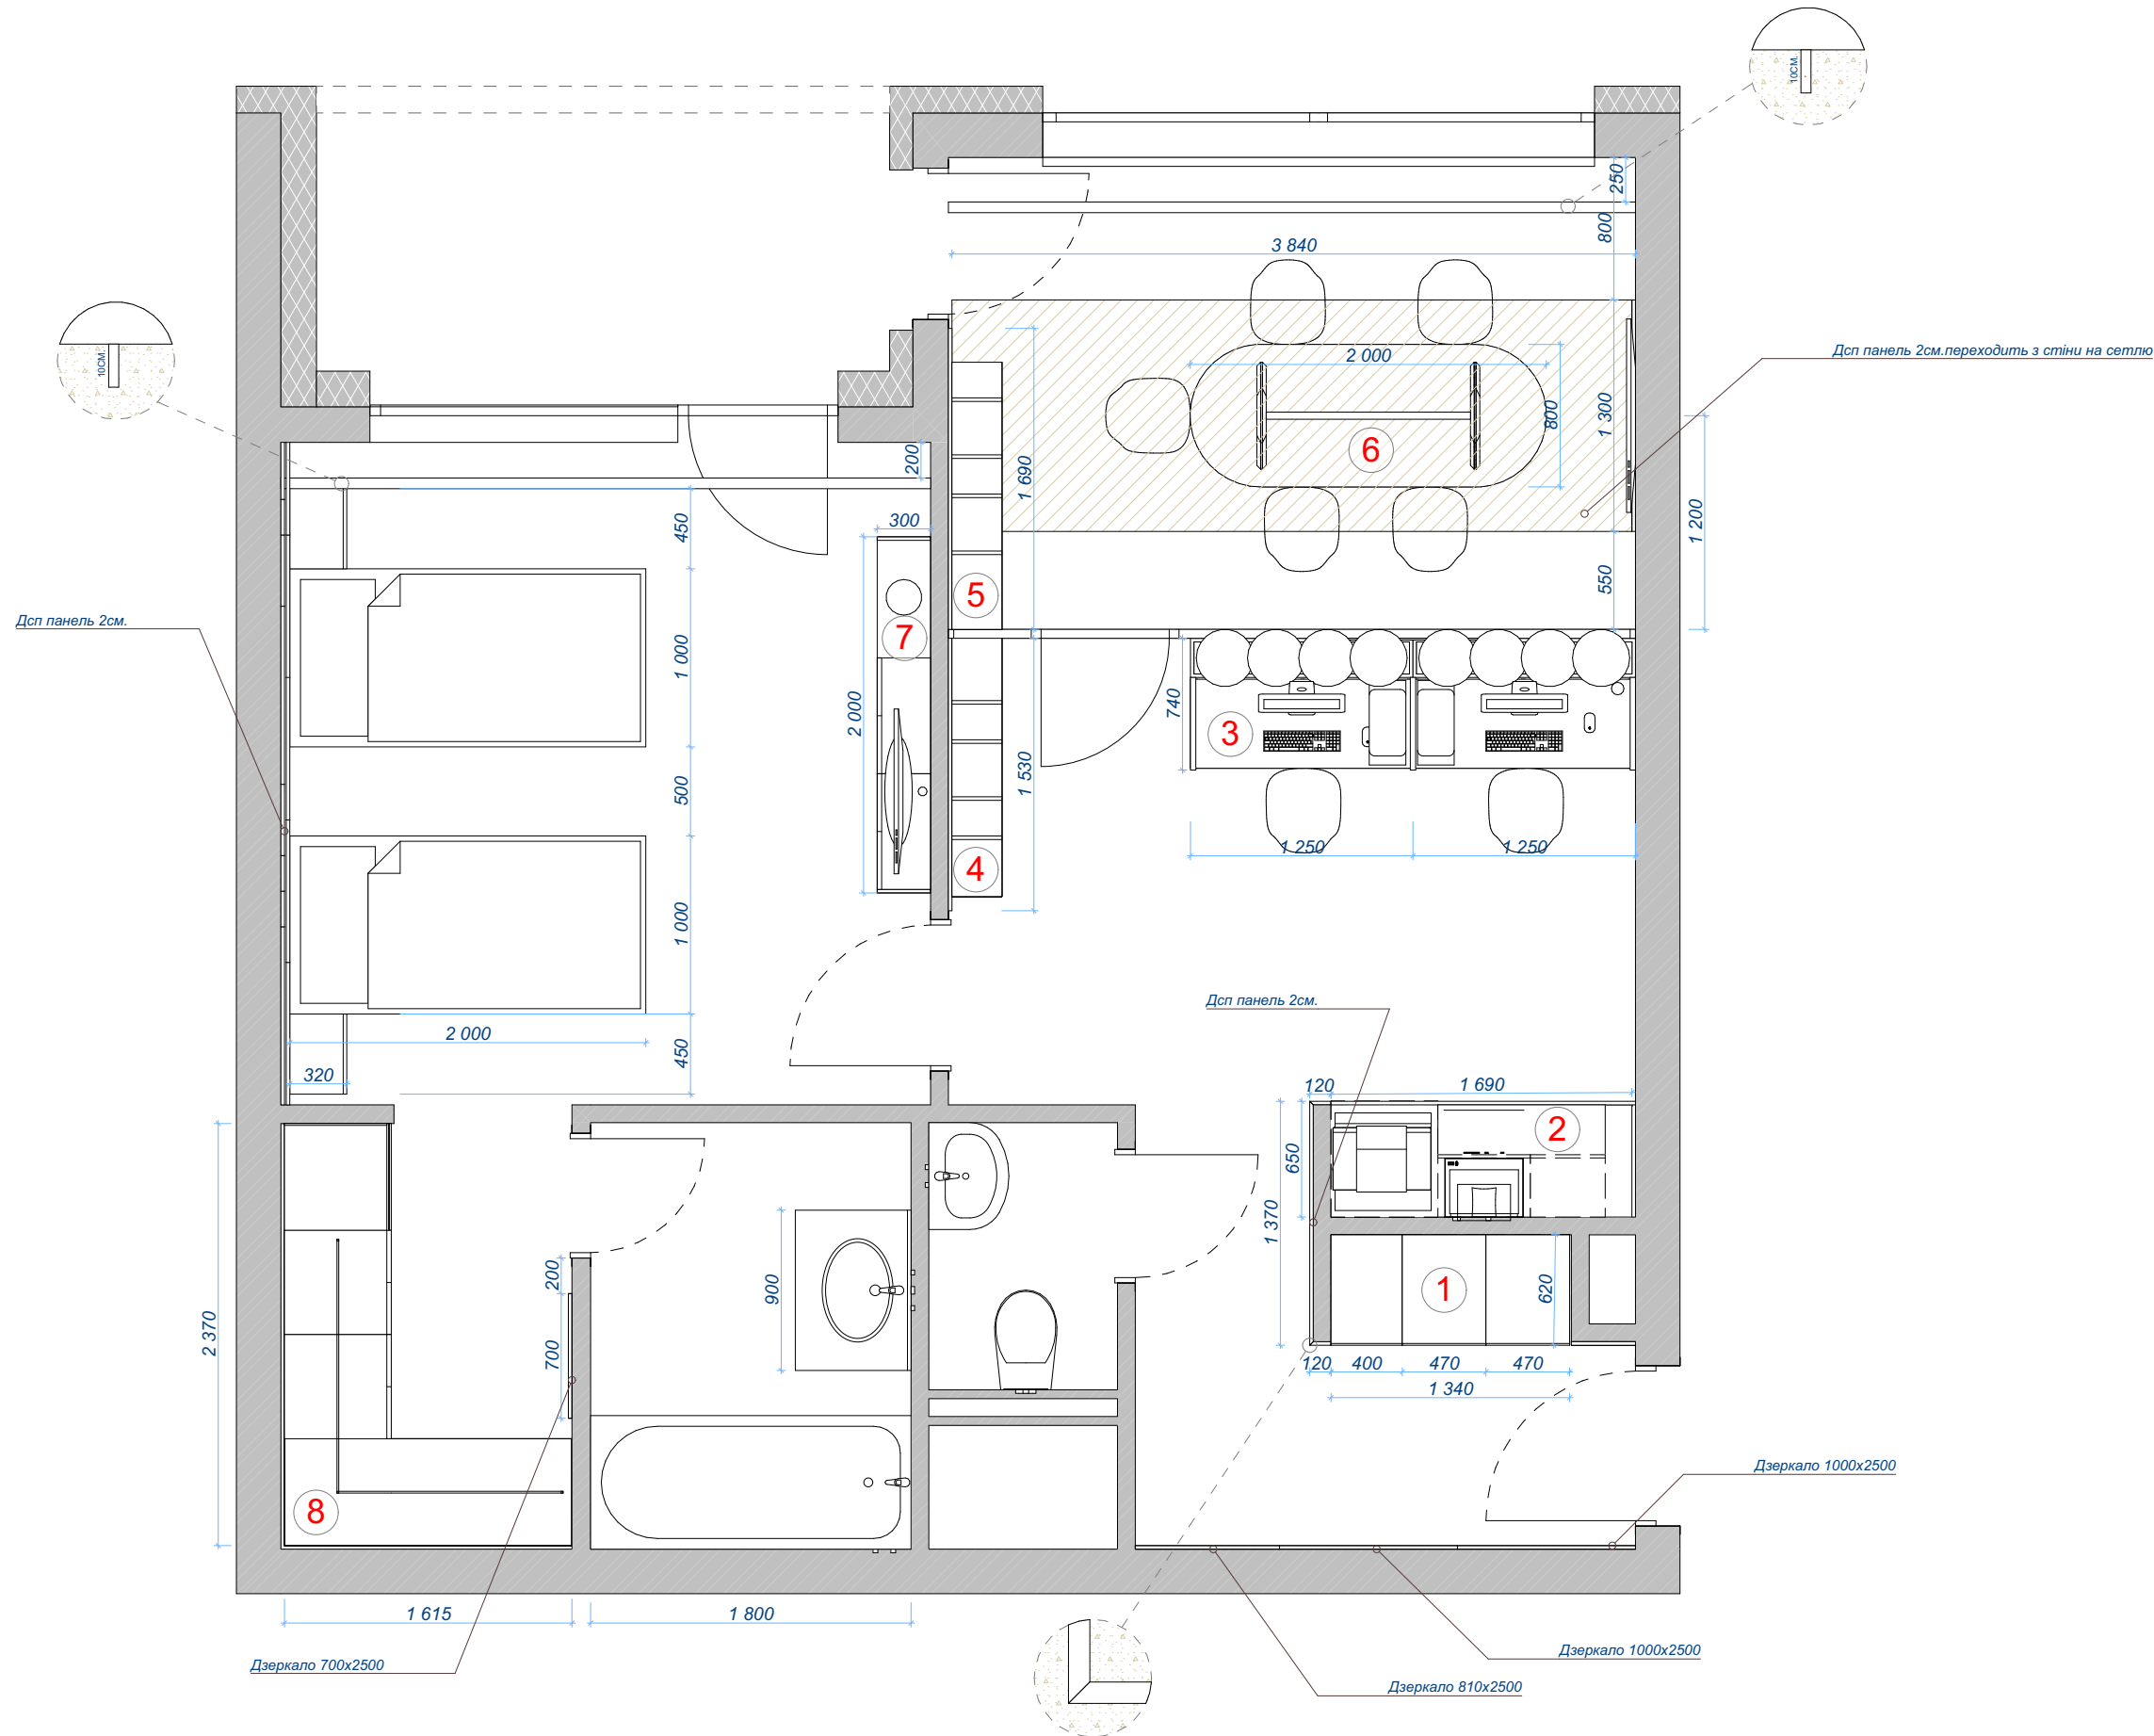

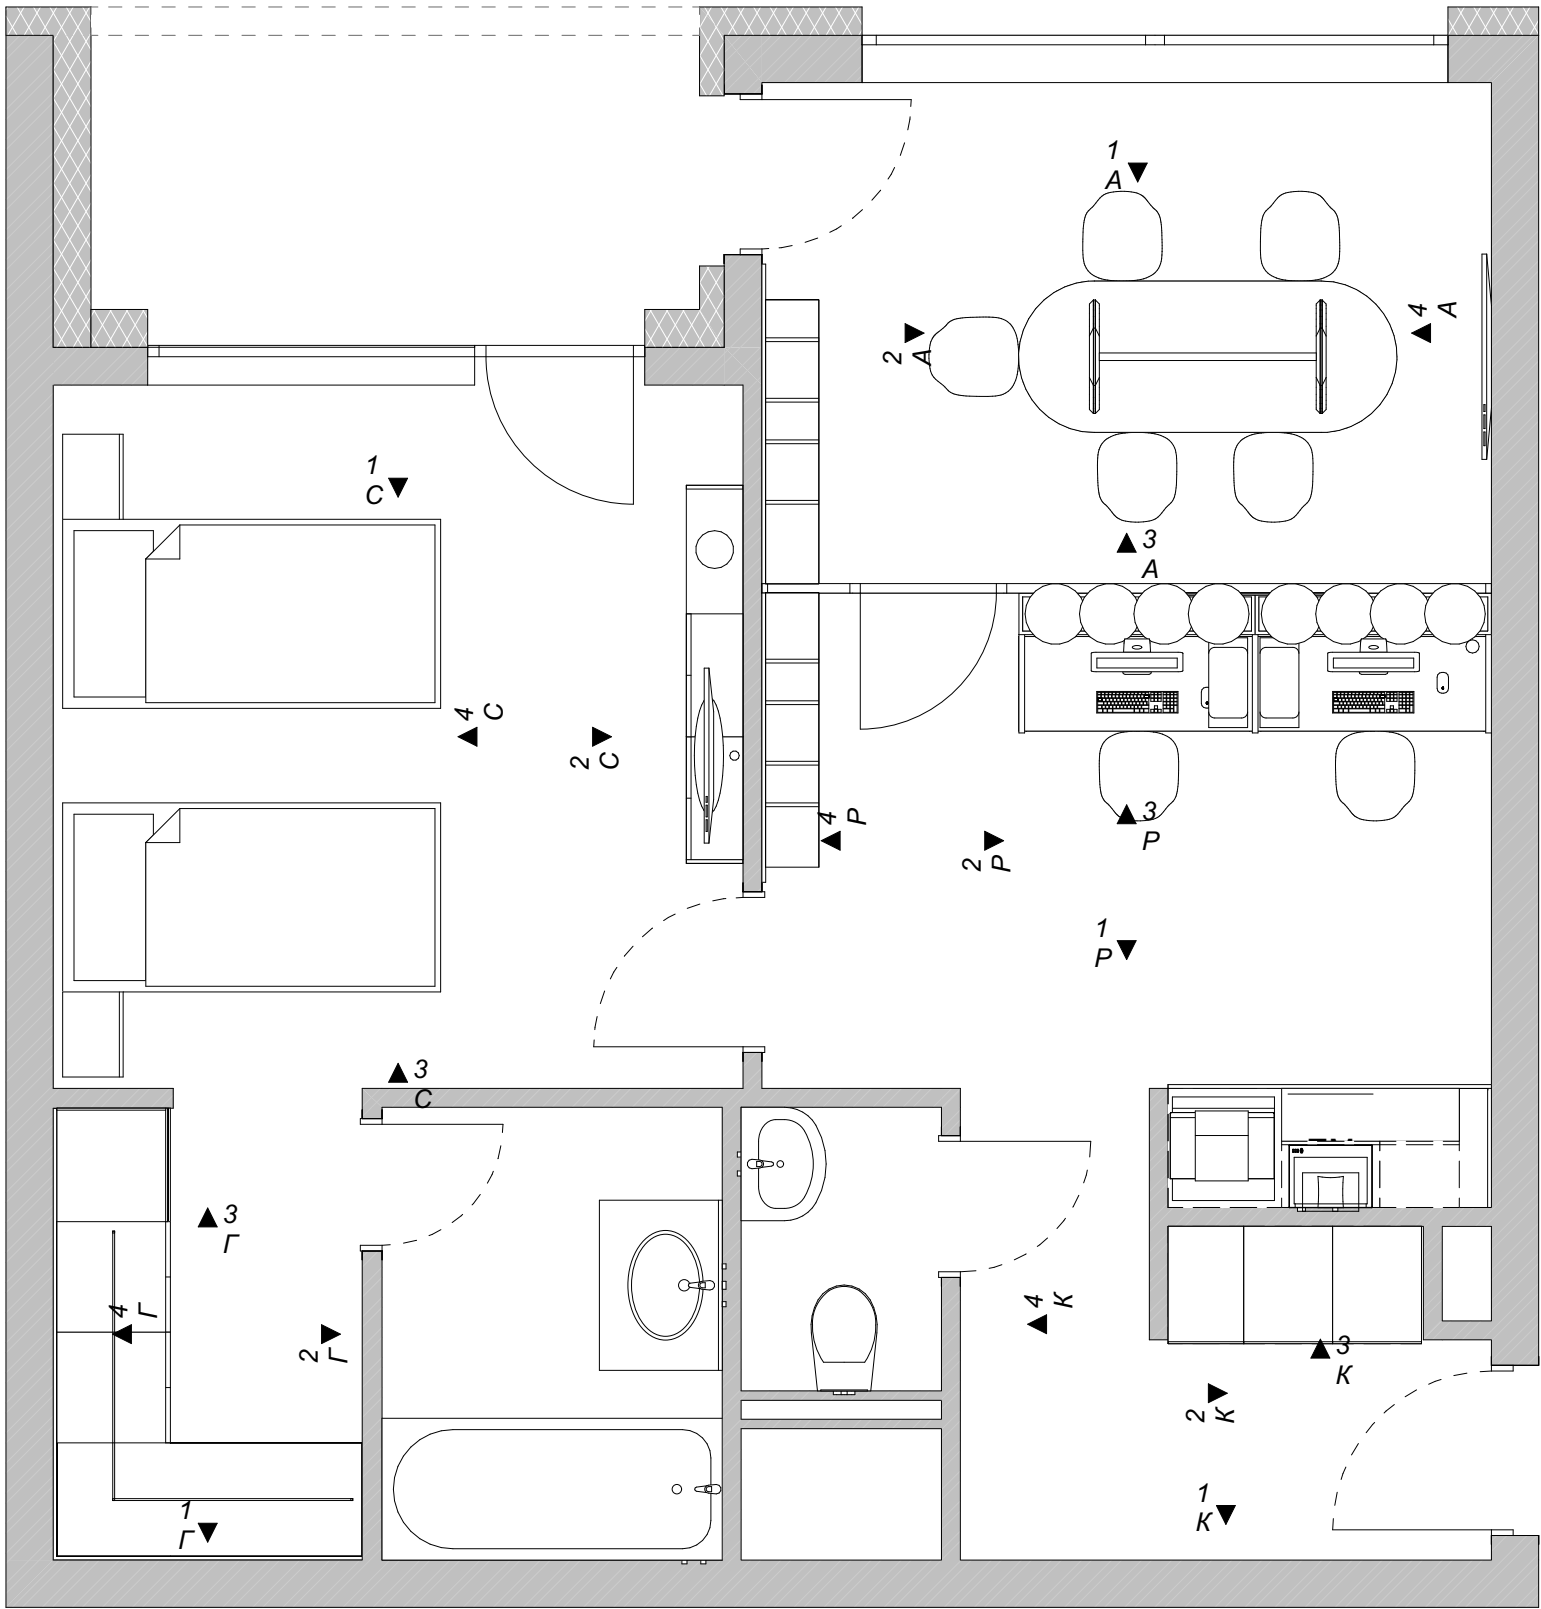



Поверх	Дата	Дизайнер:	Галай Е. Ф.
1	07.07.2022	Тех.креслення:	Грицак О.В.

Офіс "BAK Development" м.Братислава




План розгортки

halaj_design_studio



Стадія	Лист	Листів
Реалізація	8	22

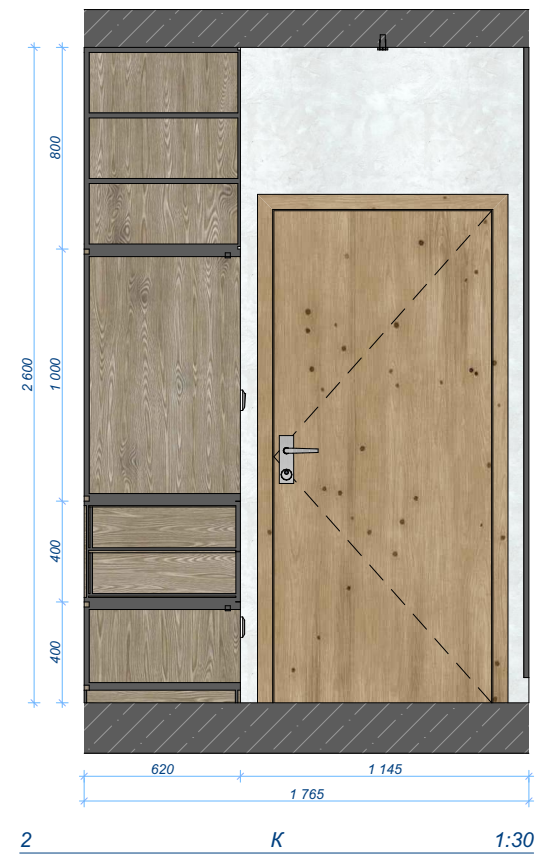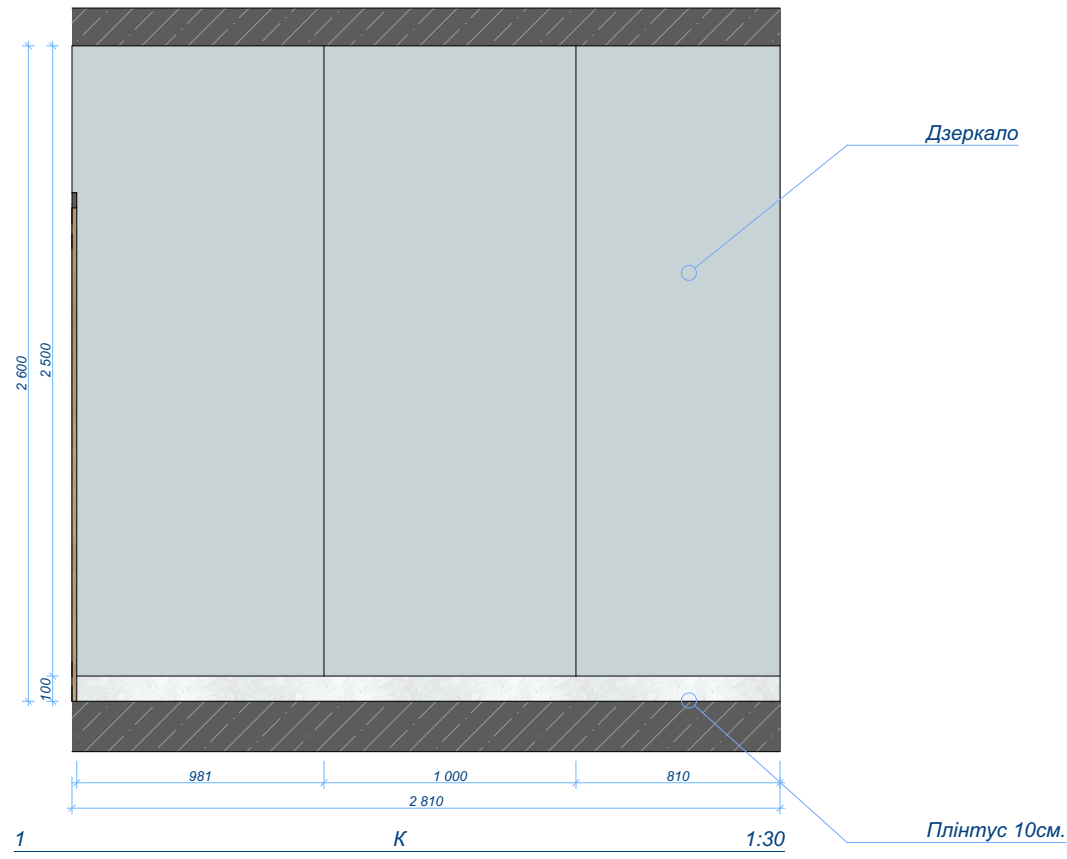

- Примітки:
- Обмір виконаний по неоштукатуреними стін, можлива похибка в розмірах.
 - Розміри вказані без урахування фінальної обробки стін. - Див.візуалізації.
 - Перед замовленням меблів виконати контрольний обмір приміщення

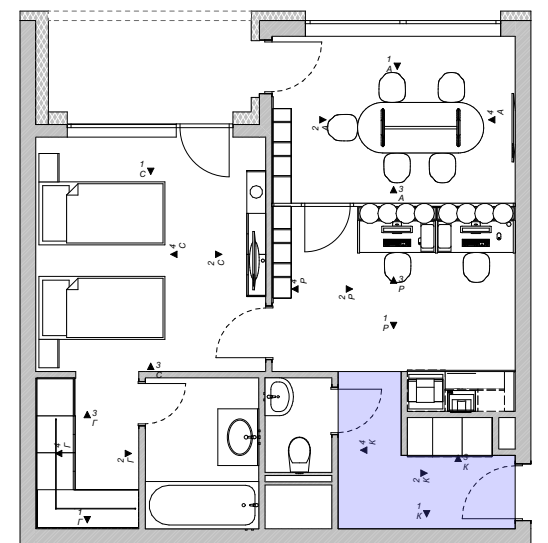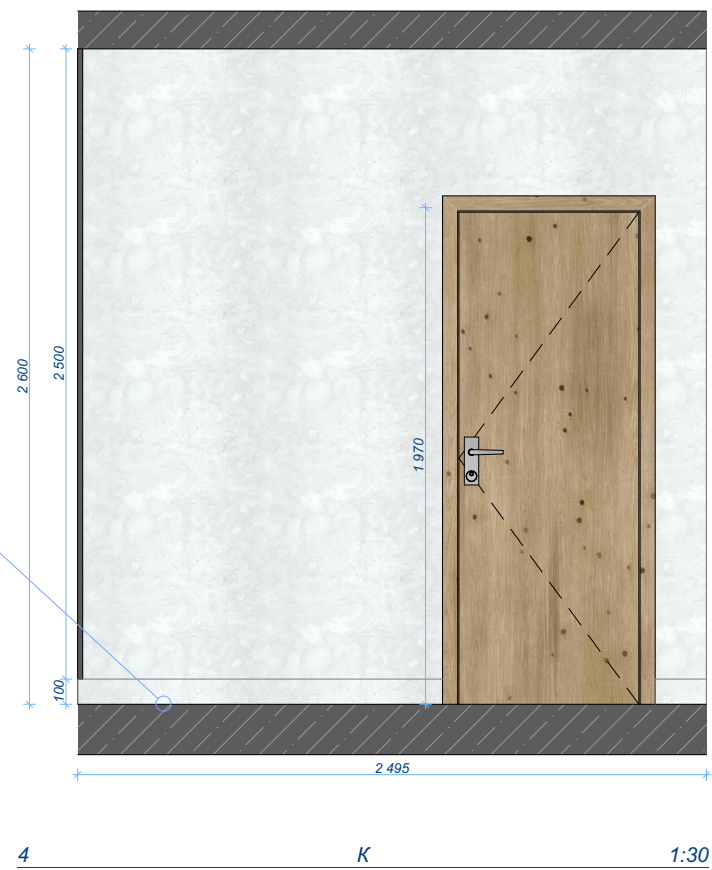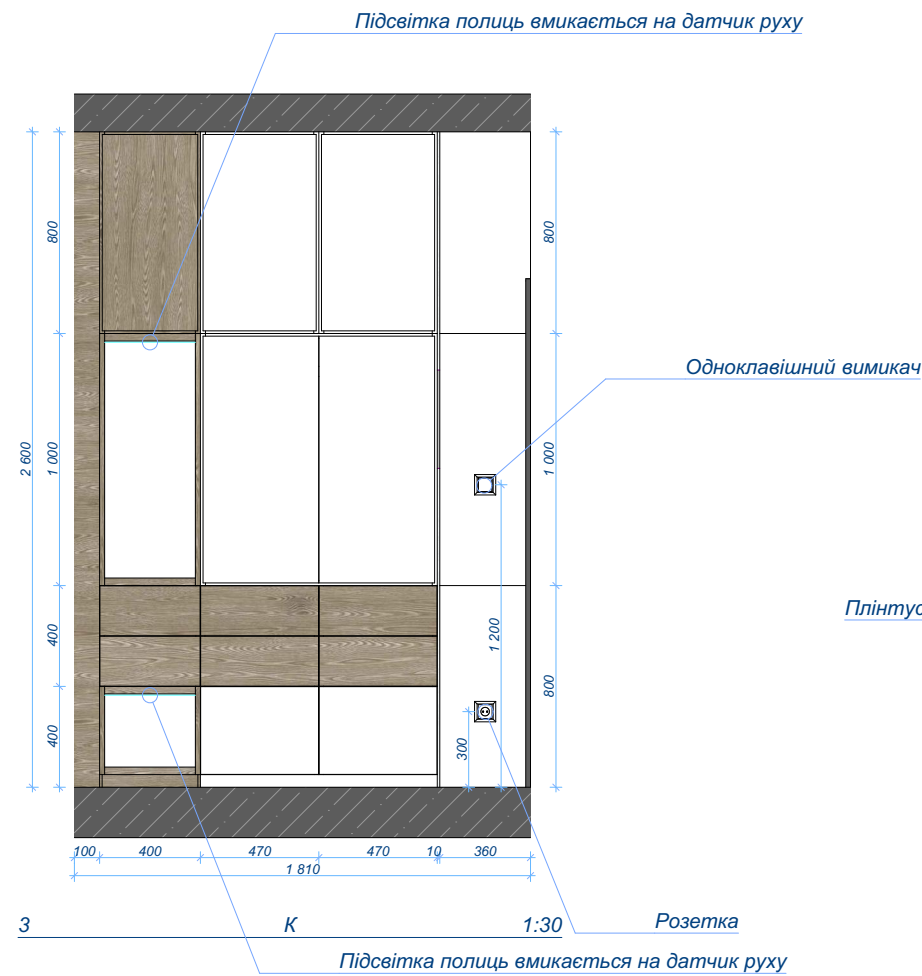


	Поверх	Дата	Дизайнер:	Галай Е. Ф.	Офіс "BAK Development" м.Братислава	Розгортка коридор	halaj_design_studio	Стадія	Лист	Листів
	1	07.07.2022	Тех.креслення:	Грицак О.В.				Реалізація	9	22

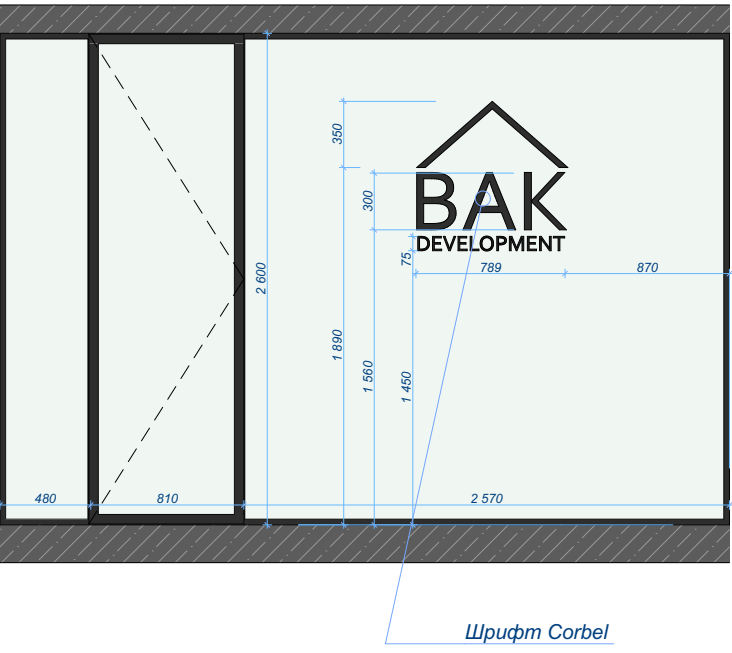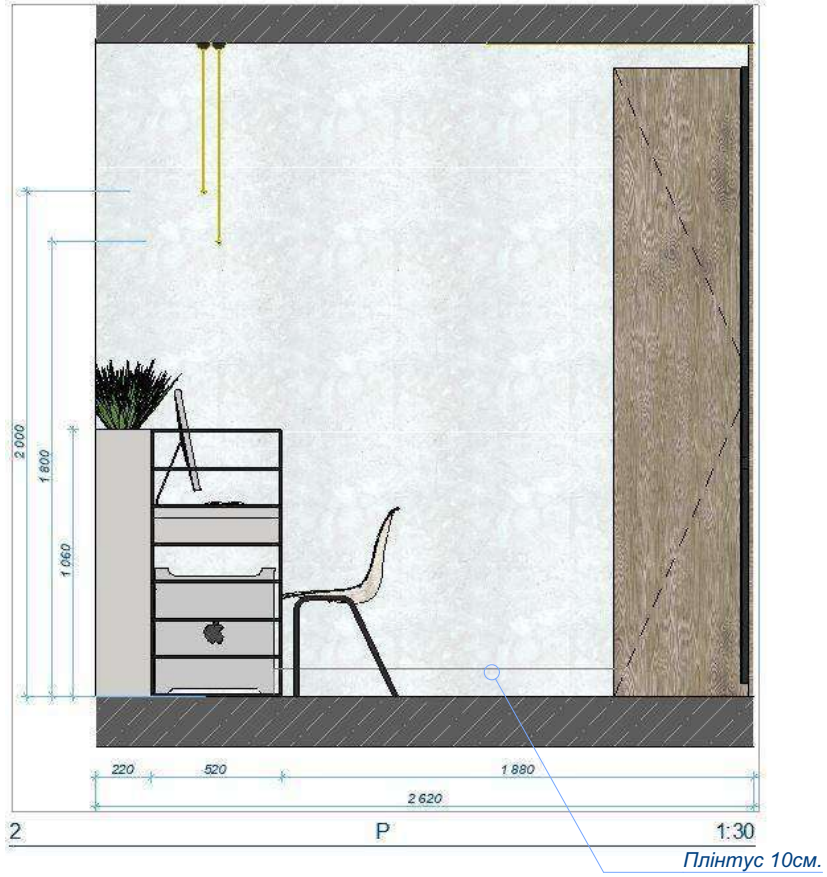

Примітки:

- Обмір виконаний по неоштукатуреним стінам, можлива похибка в розмірах.
- Розміри вказані без урахування фінальної обробки стін.
- Див. візуалізації.
- Перед замовленням меблів виконати контрольний обмір приміщення

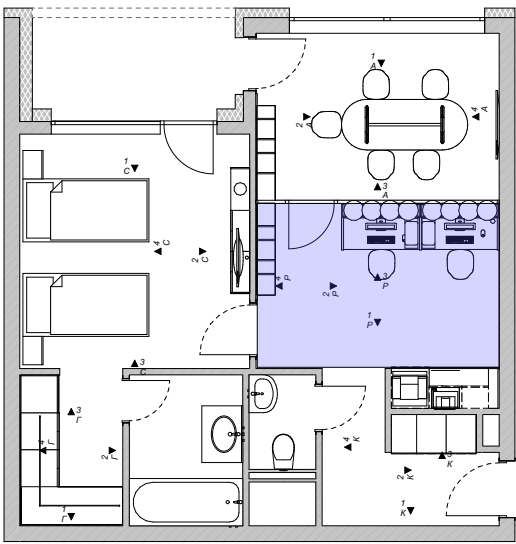




Кондиціонер

Підвійна розетка

Плінтус 10см.

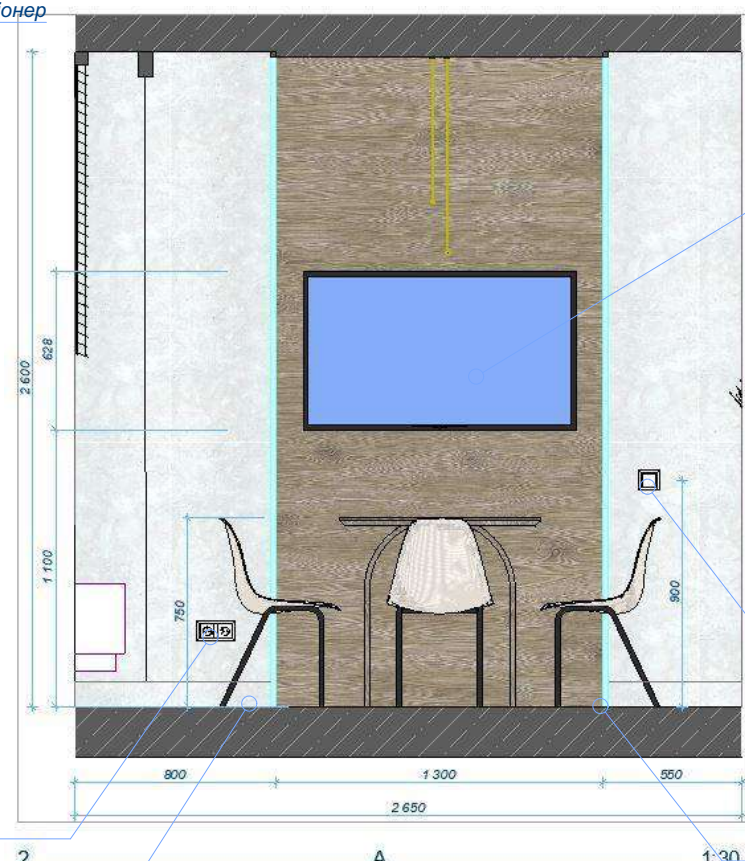

Tv

Одноклавішний вимикач

Підсвітка панелі


Примітки:

- Обмір виконаний по неоштукатуреним стінам, можлива похибка в розмірах.
- Розміри вказані без урахування фінальної обробки стін.
- Див. візуалізації.
- Перед замовленням меблів виконати контрольний обмір приміщення



Кондиціонер


Потрійна розетка

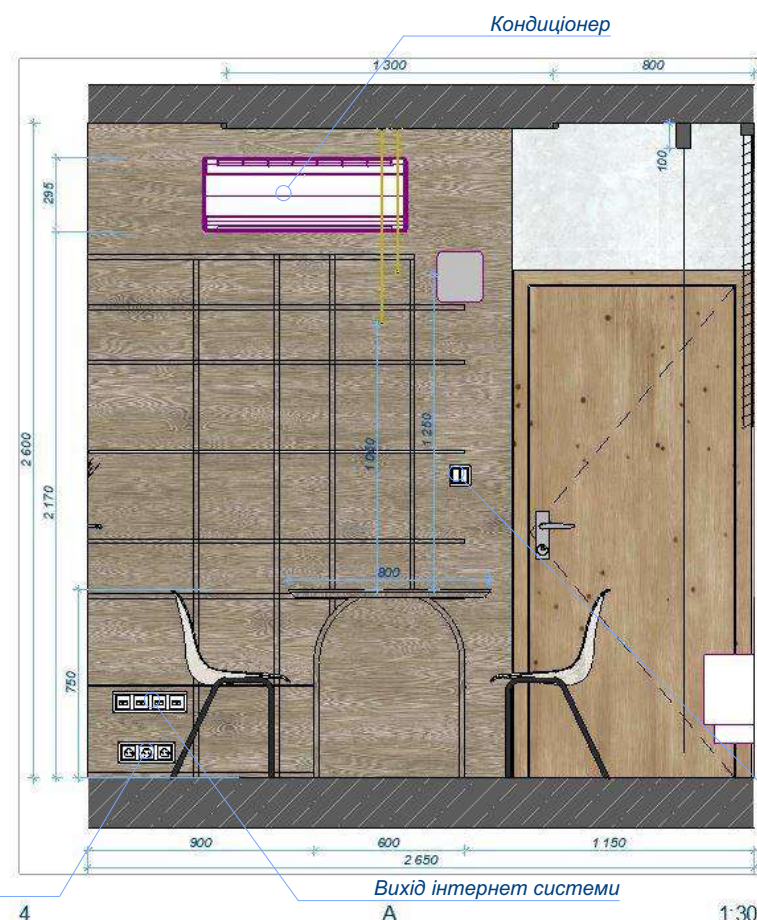


Кондиціонер


Вихід інтернет системи

Двохклавішний вимикач

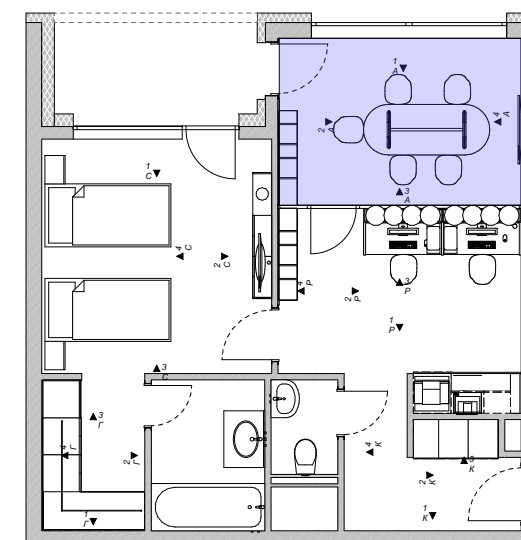

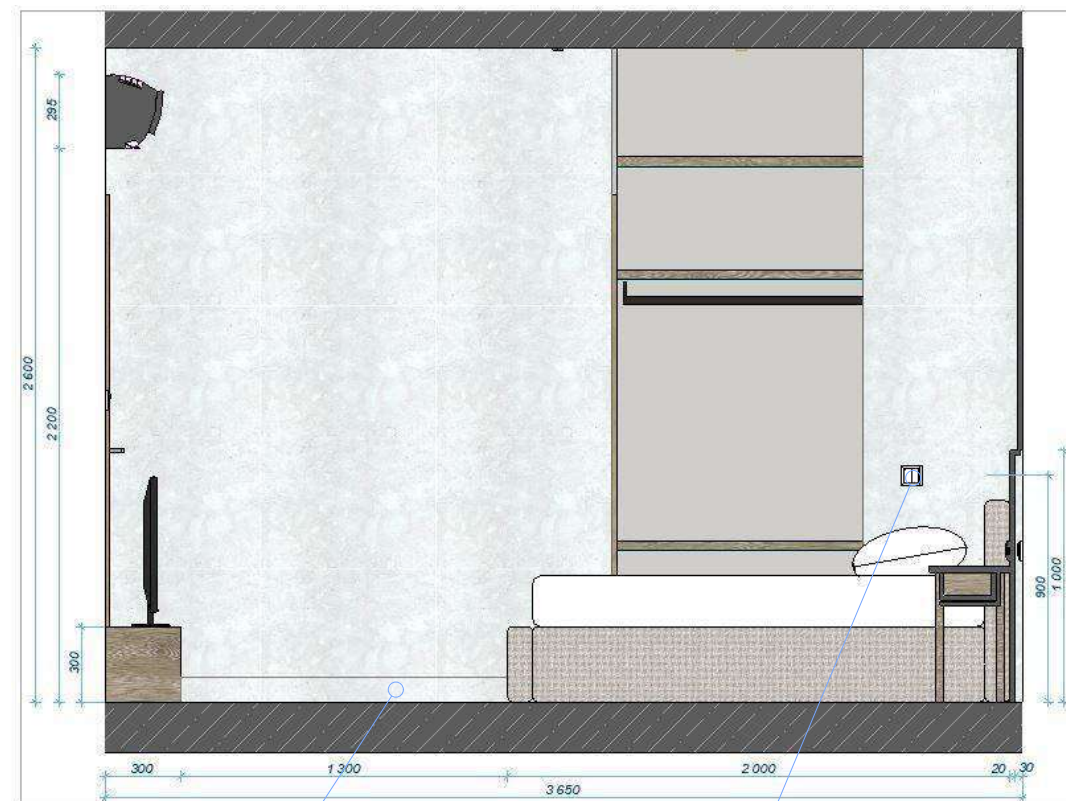

1 Плінтус 10см. Двохклавішний вимикач С (1) 1:30

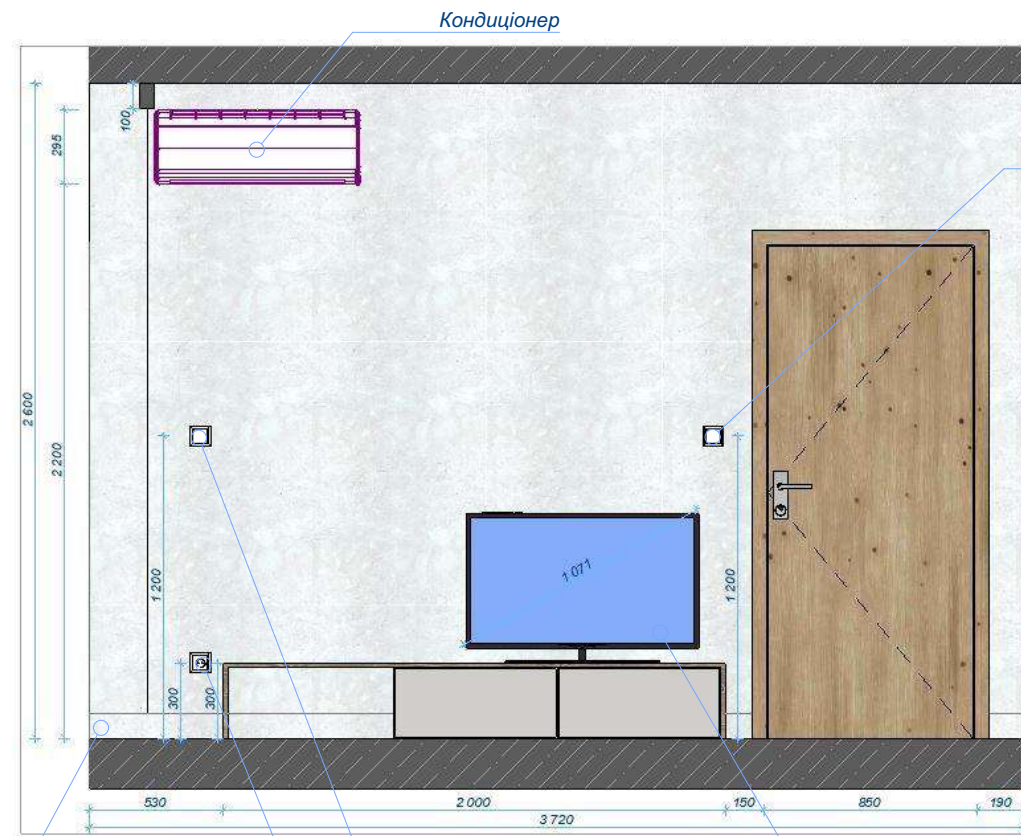


2 Розетка Одноклавішний вимикач Tv 1:30

Одноклавішний вимикач


- Примітки:
- Обмір виконаний по неоштукатуреним стінам, можлива похибка в розмірах.
 - Розміри вказані без урахування фінальної обробки стін. - Див. візуалізації.
 - Перед замовленням меблів виконати контрольний обмір приміщення














3 С 1:30

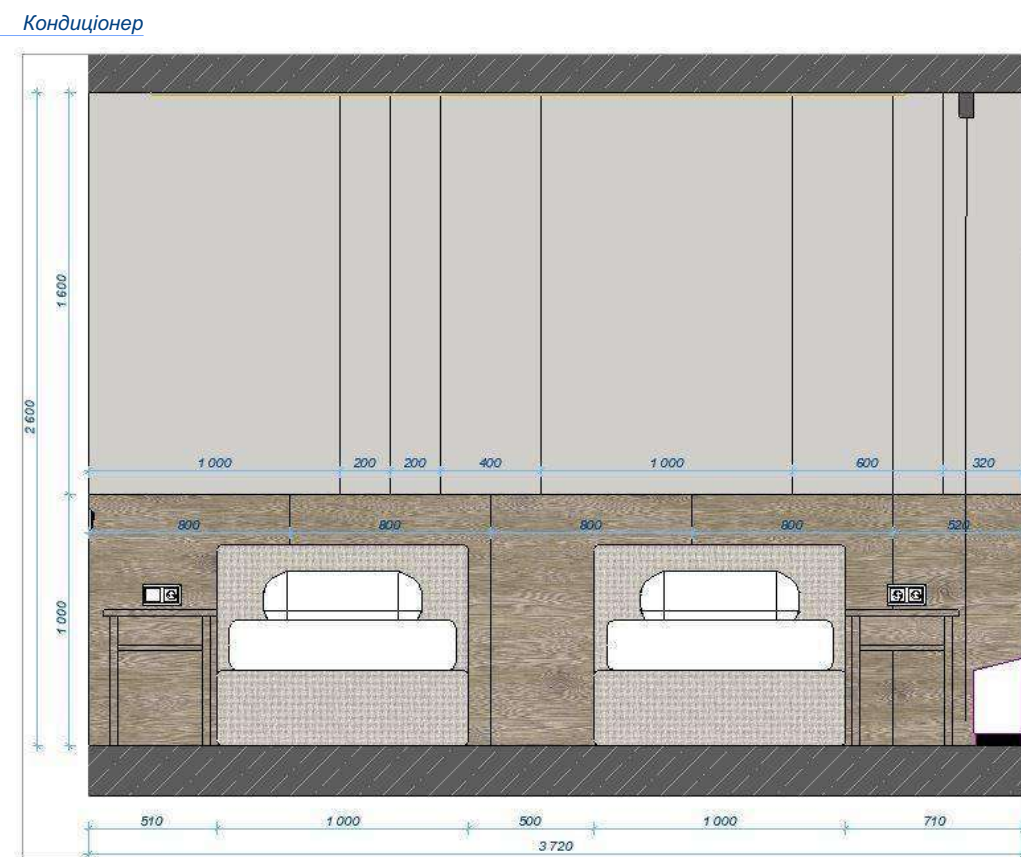


4 С 1:30

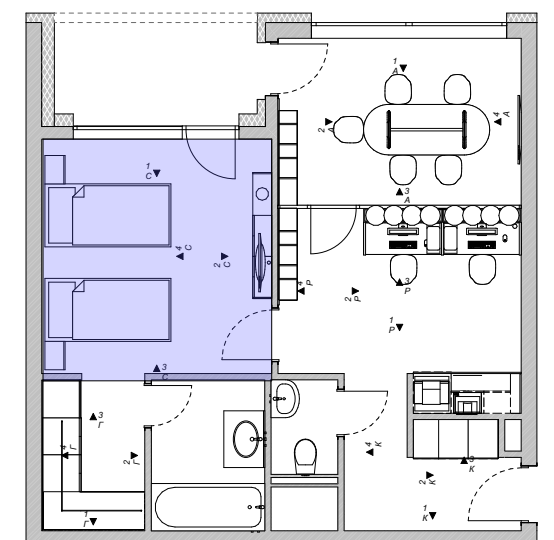



	Поверх	Дата	Дизайнер:	Галай Е.Ф.	Офіс "BAK Development" м.Братислава	Розгортка спальні	halaj_design_studio	Стадія	Лист	Листів
	1	07.07.2022	Тех.креслення:	Грицак О.В.				Реалізація	12	22

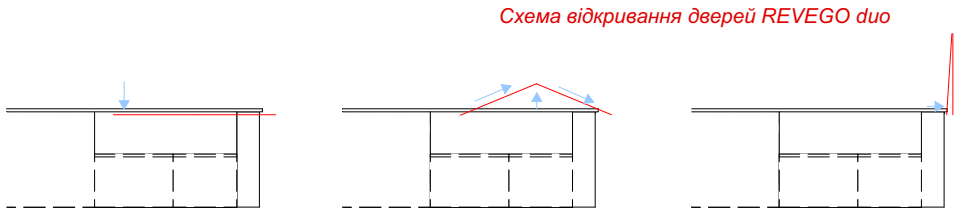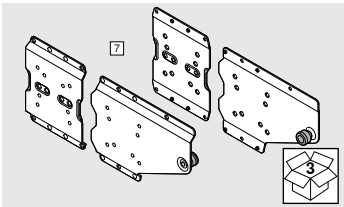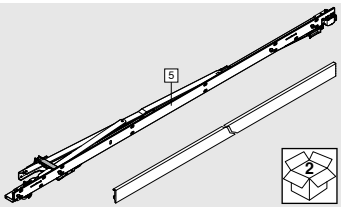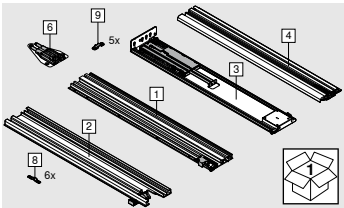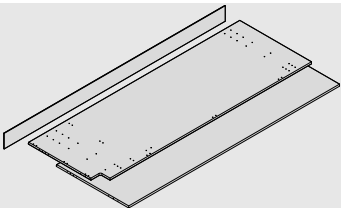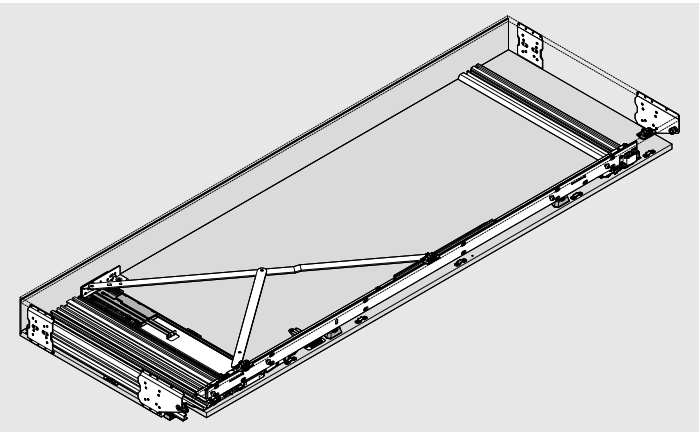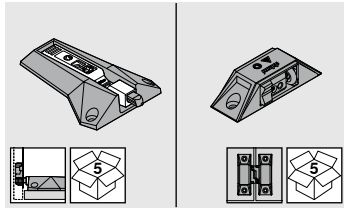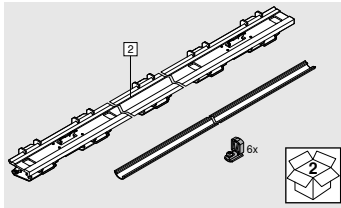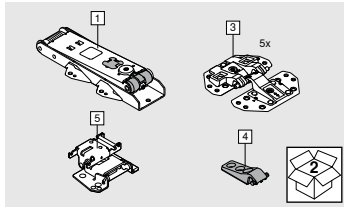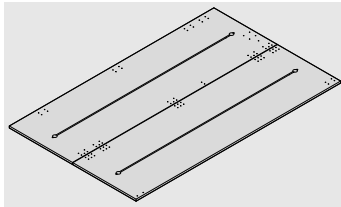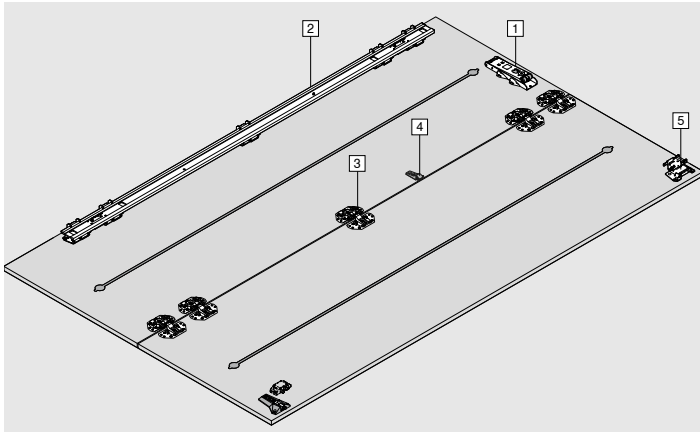

Передні панелі відкриваються легким дотиком завдяки технології руху TIP-ON – ручка не потрібна. Щоб закрити простір, просто натисніть на дверцята, щоб вивільнити їх із кишені, а потім натисніть на них знову, щоб повністю приховати хід меблів.

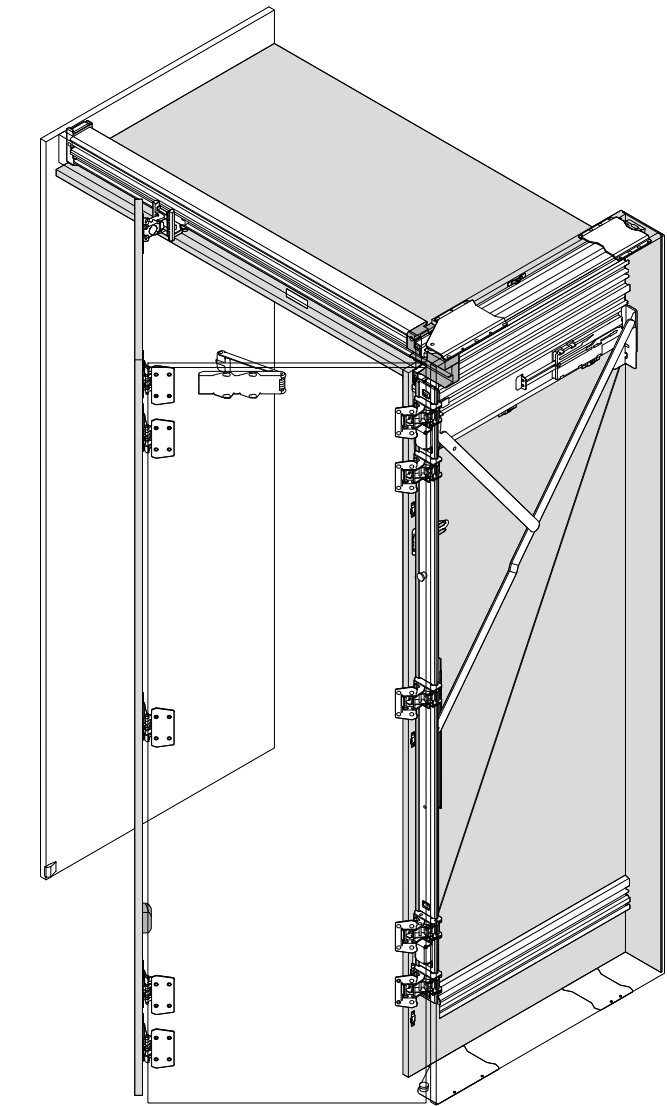

Номер на плані:2

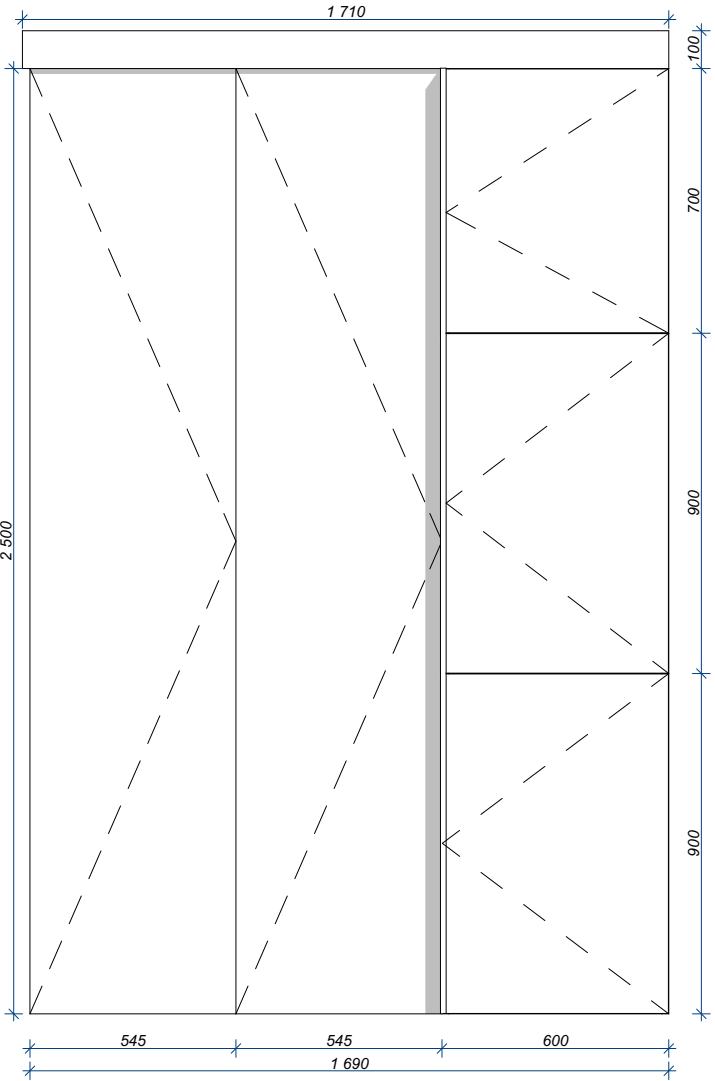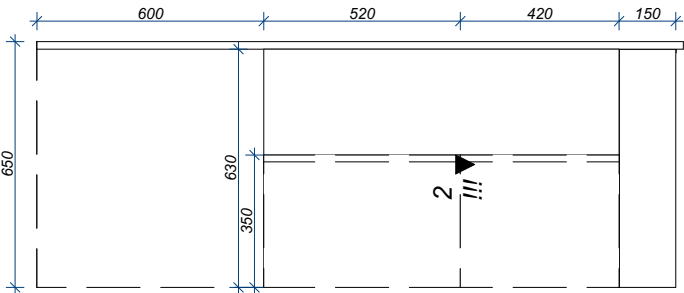

Кліпса для ніжки DPA

6

Профіль GOLA горизонтальний

5

Blum Tip-on Верхньопідйомна

4

Фартук


3

Регулюємі ніжки MLA-50


2

Кухонна мийка

1

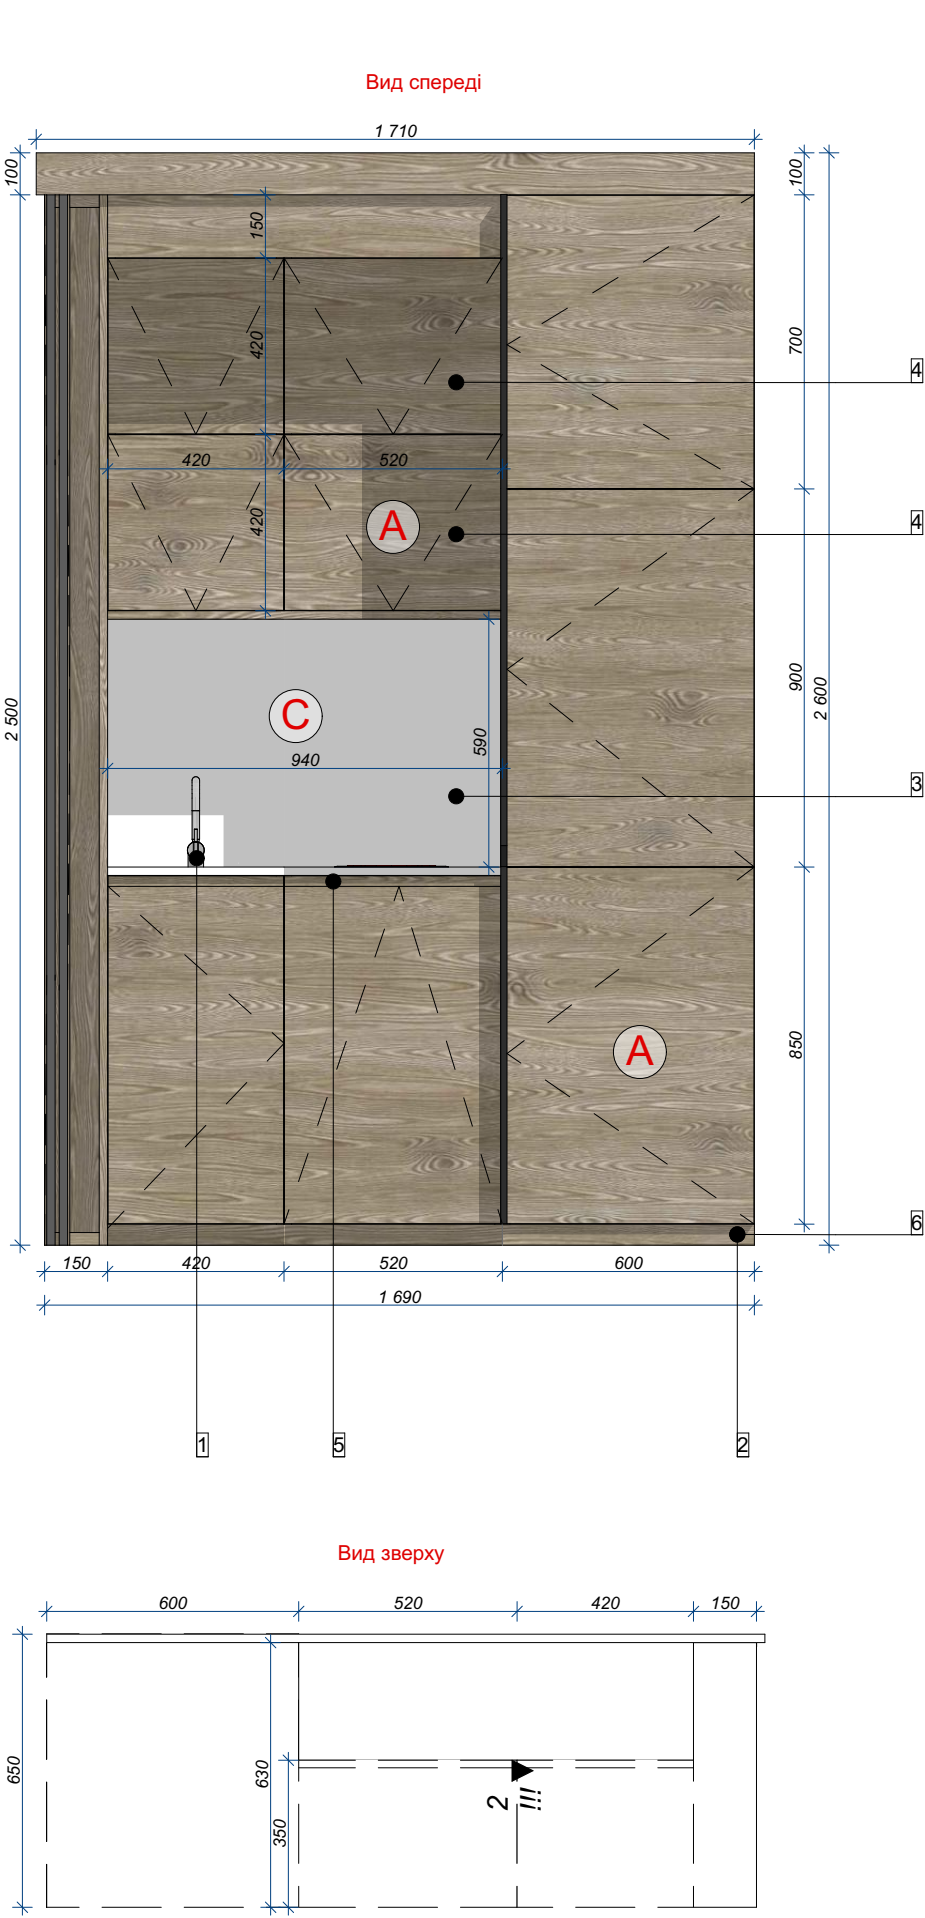

- Дуб Гампінтон натуральний H3303 ST10 (A)
- Кашемір сірий U702 PM/ST2 (B)
- Кашемір сірий U702 ST89 (C)

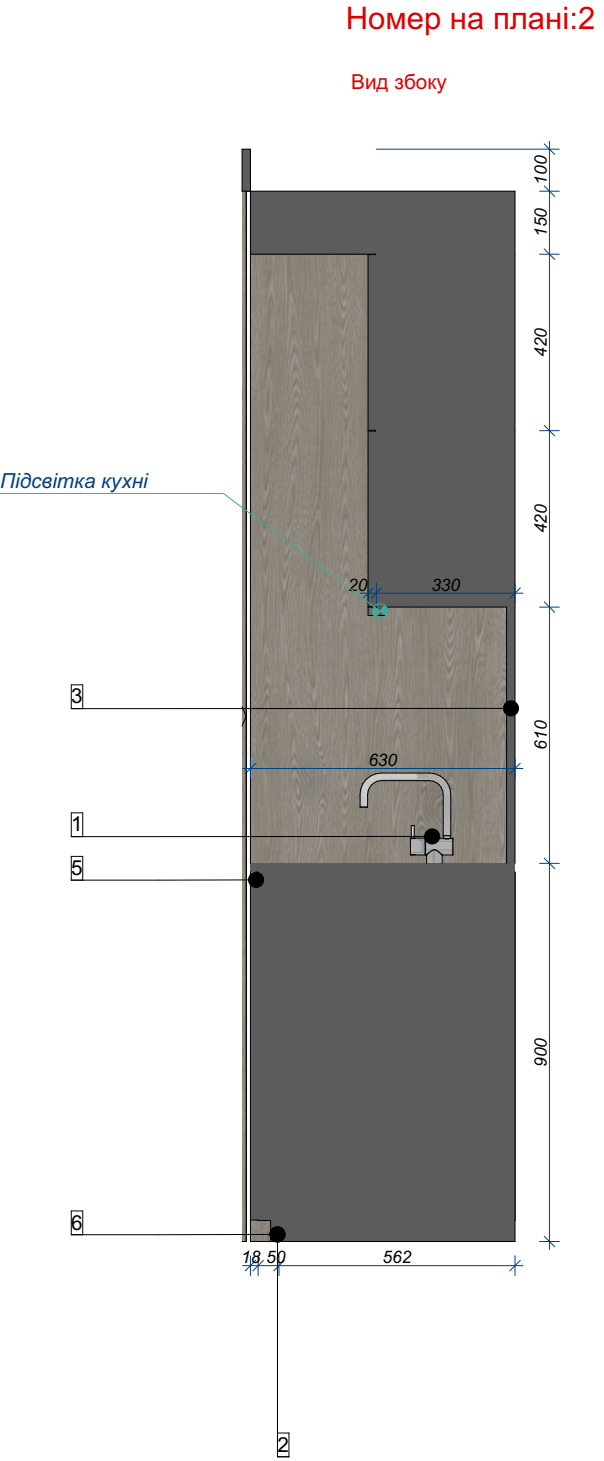

- Примітки:
- Обмір виконаний по неоштукатуреним стінам, можлива похибка в розмірах.
 - Розміри вказані без урахування фінальної обробки стін. - Див. візуалізації.
 - Перед замовленням меблів виконати контрольний обмір приміщення

Вмонтований холодильник

5

Кліпса для ніжки DPA

4

Фартук



3

Регулюємі ніжки MLA-50

2

Кухонна мийка

1

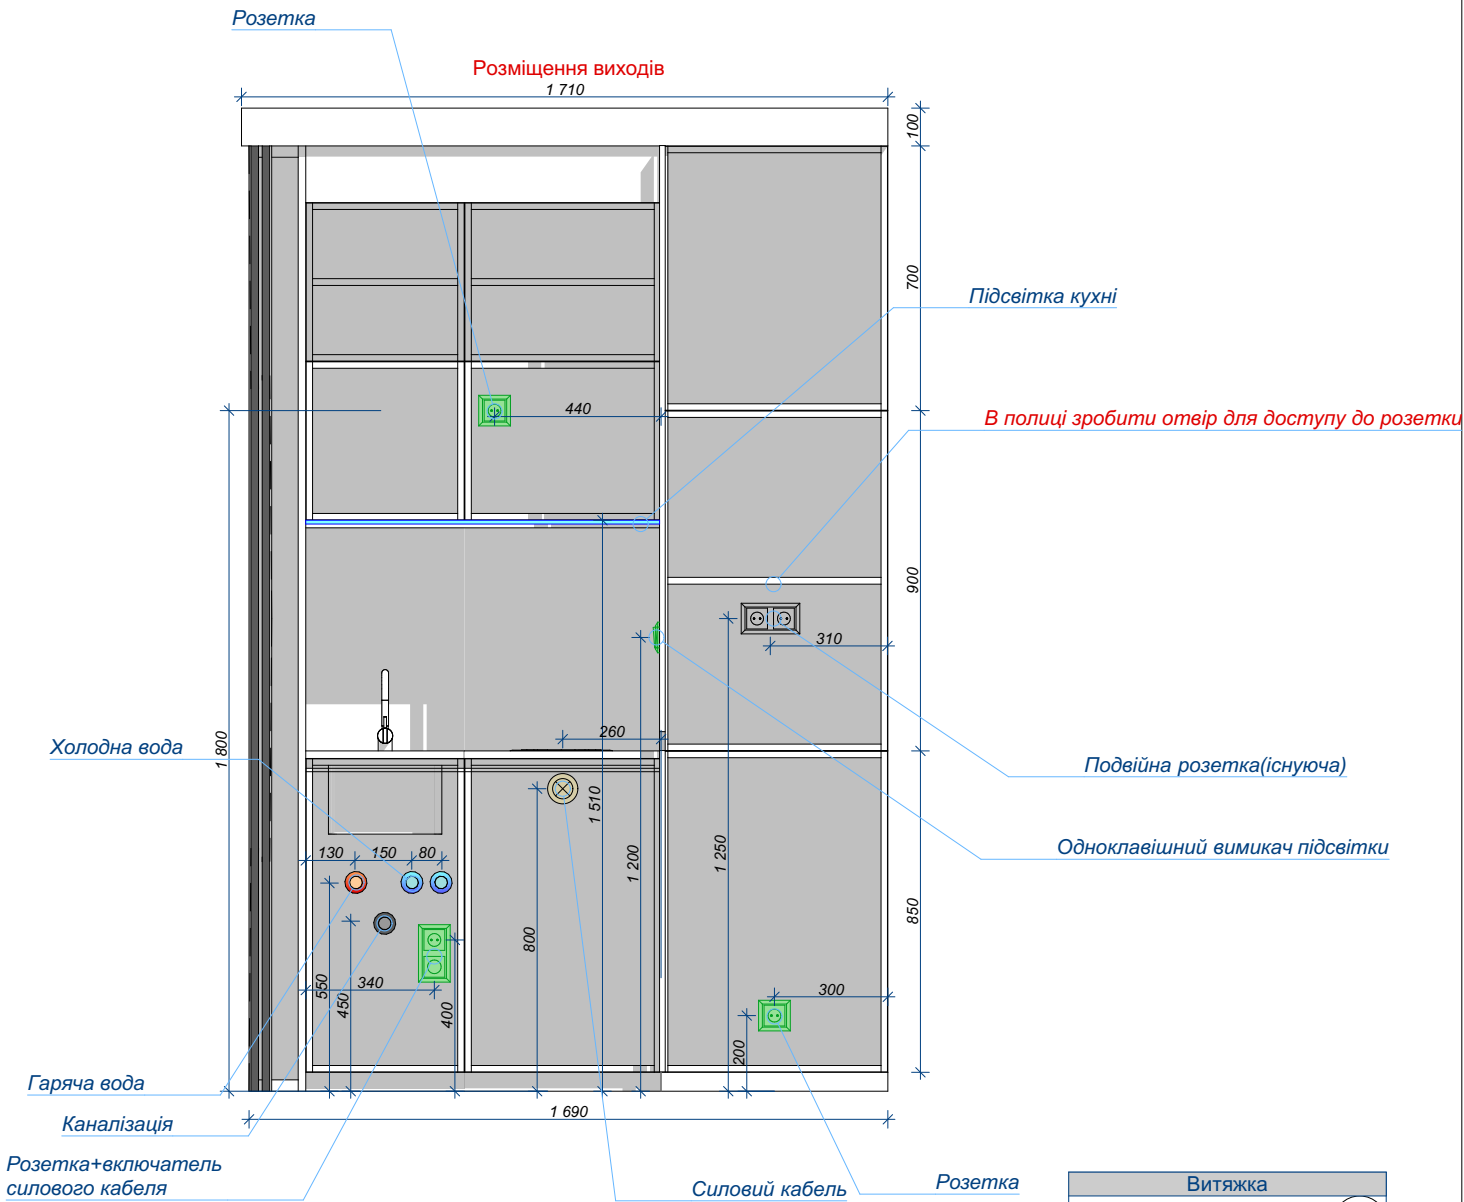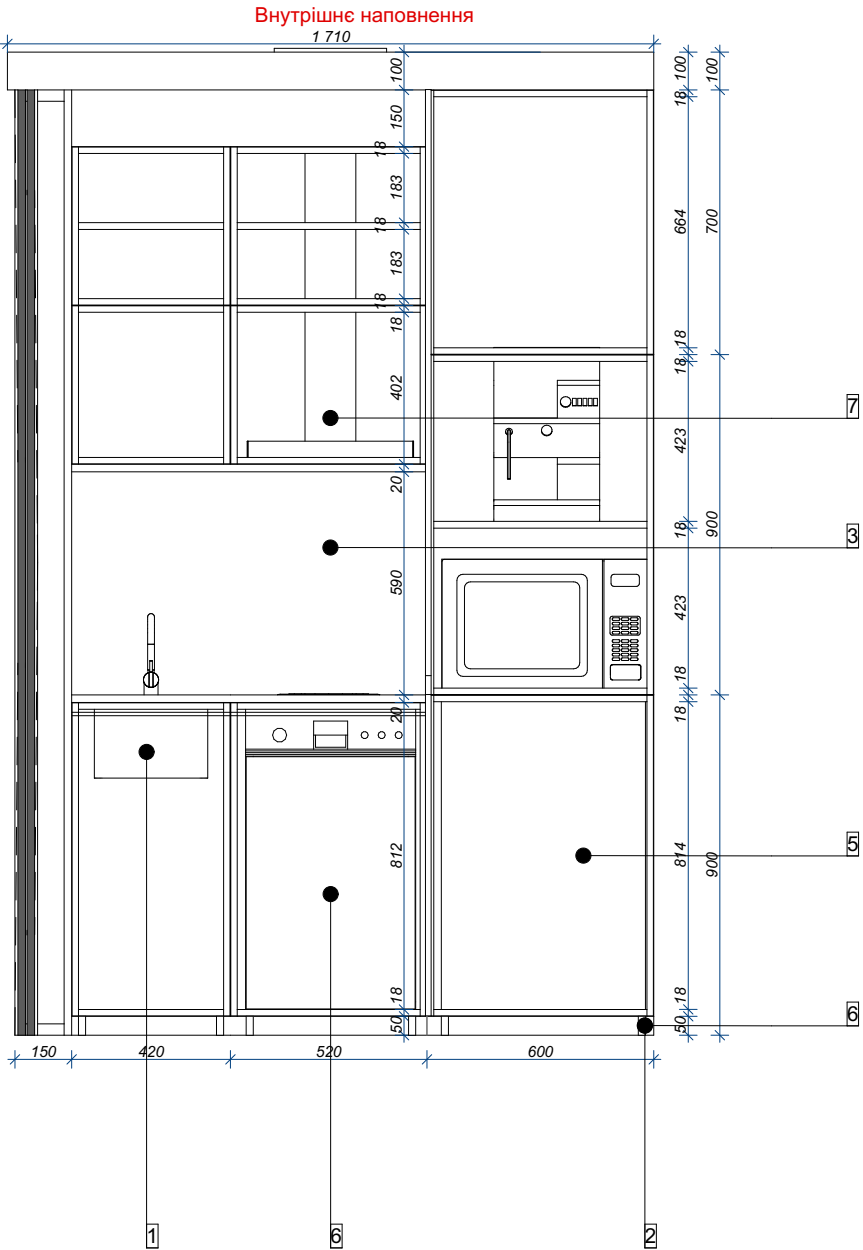

- Примітки:
- Обмір виконаний по неоштукатуреним стінам, можлива похибка в розмірах.
 - Розміри вказані без урахування фінальної обробки стін.
 - Див. візуалізації.
 - Перед замовленням меблів виконати контрольний обмір приміщення

Витяжка

7

Вмонтована посудомийка

6

Blum Tip-on бокове відкривання



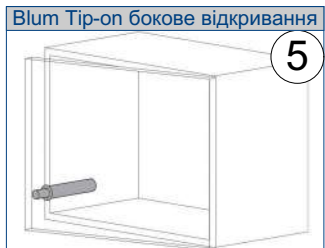



Схема Blum Tip-on

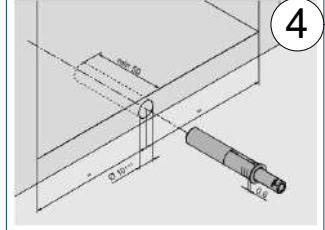


Профіль вмонтований

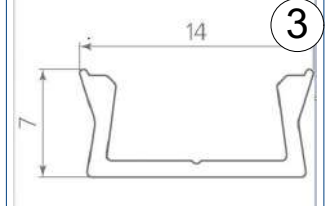

Кліпса для ніжки DPA

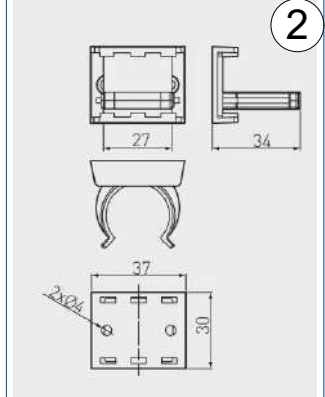

Регулюємі ніжки MLA-50

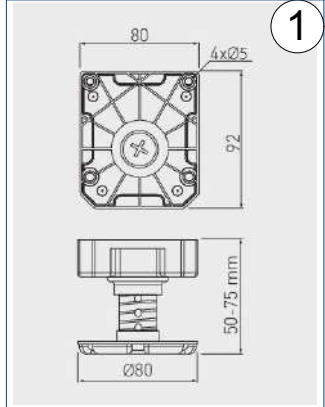[illegible]

Technical drawing of a kitchen layout showing a U-shaped arrangement of cabinets and a central island. The drawing includes dimensions for the cabinets, island, and overall layout. A red circle with the letter 'A' is placed on the island, and a red circle with the letter 'B' is placed on the lower cabinet section. The drawing is oriented vertically on the page.


Technical drawing of a kitchen cabinet layout. The drawing shows a side view of the cabinets with dimensions and labels.

Dimensions:

- Overall width: 2200
- Overall height: 1700
- Left section width: 620
- Middle section width: 1170
- Right section width: 600
- Top section height: 430
- Section height: 410
- Section height: 40
- Section height: 1040
- Section height: 260
- Section height: 40
- Section height: 260
- Section height: 40
- Section height: 260
- Section height: 40

Labels:


- A:** Located in the middle section, indicating a specific material or finish.
- B:** Located in the left and right sections, indicating a specific material or finish.

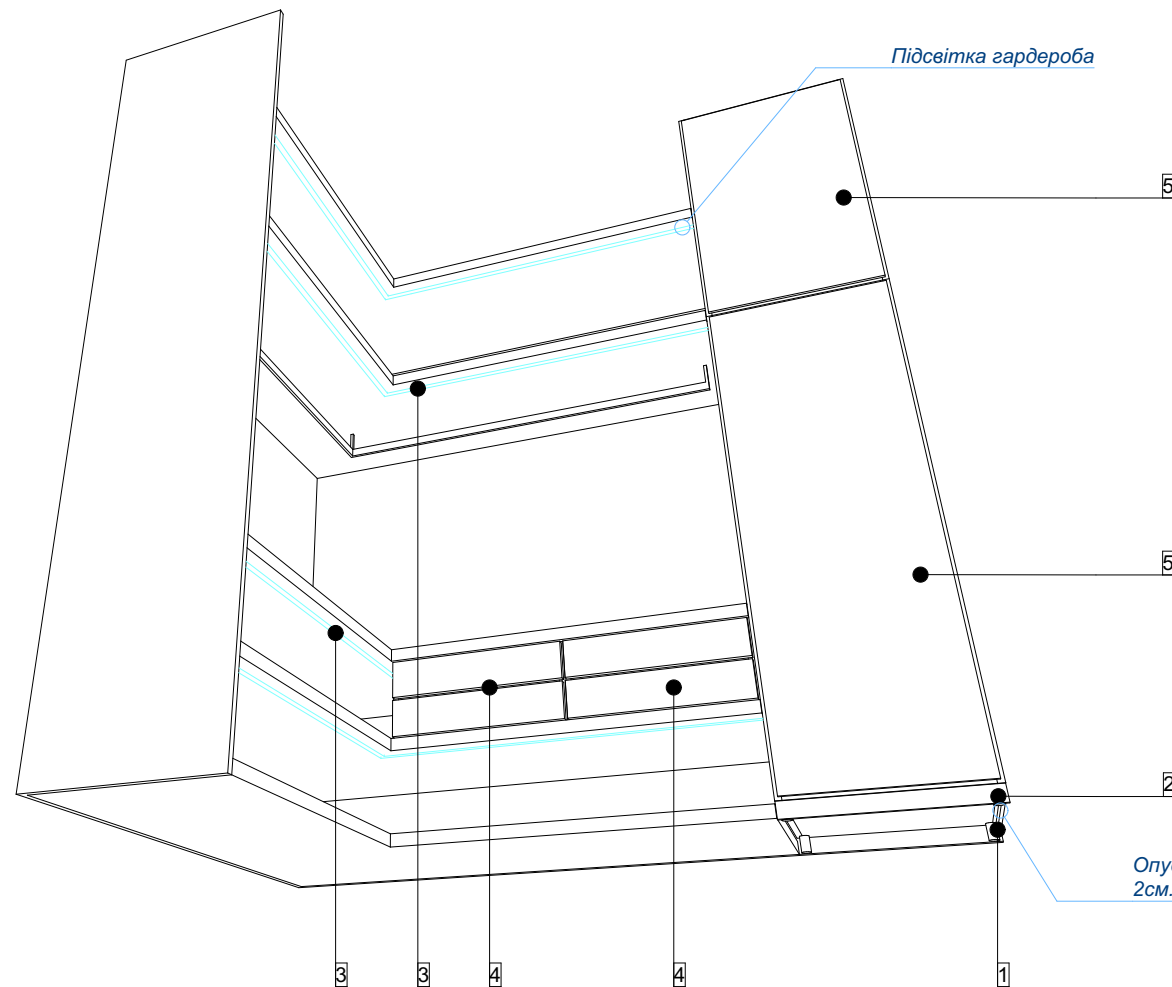


Підсвітка гардероба



-Дуб Гамільтон натуральний H3303 ST10 (A)

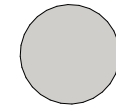

-Кашемир сирій U702 PM/ST2 (B)

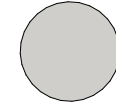


-Кашемир сірий U702 ST89 (C)










Примітки:

- Обмір виконаний по нештукатуреним стінам, можлива похибка в розмірах.
- Розміри вказані без урахування фінальної обробки стін.
 - Див. візуалізації.
- Перед замовленням меблів виконати контрольний обмір приміщення

Опустити корпус шафи на 2см. відносно основи


Вид сверху

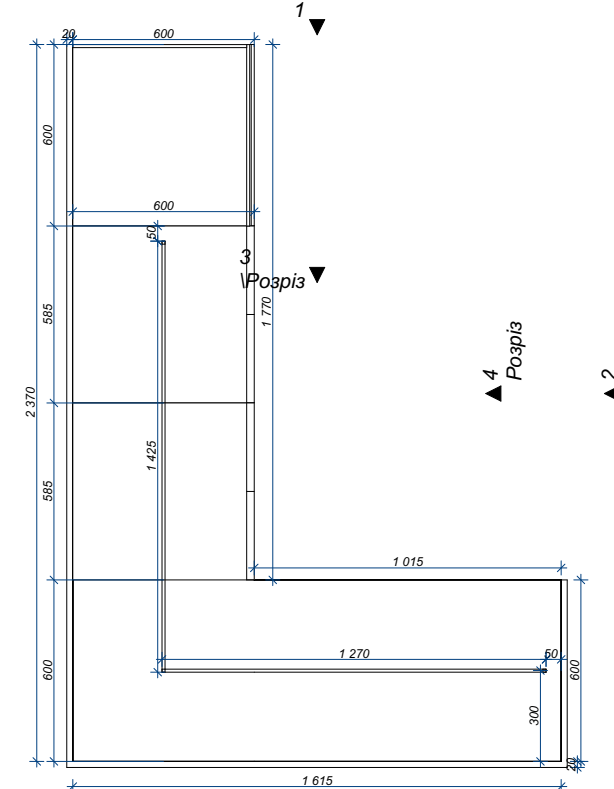

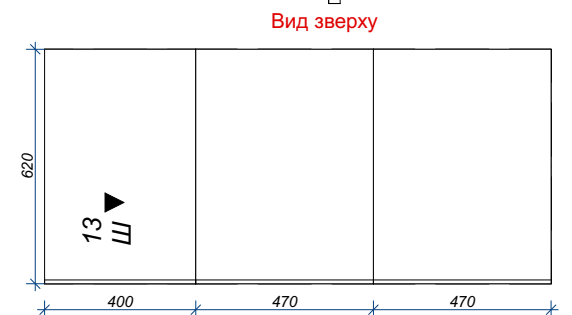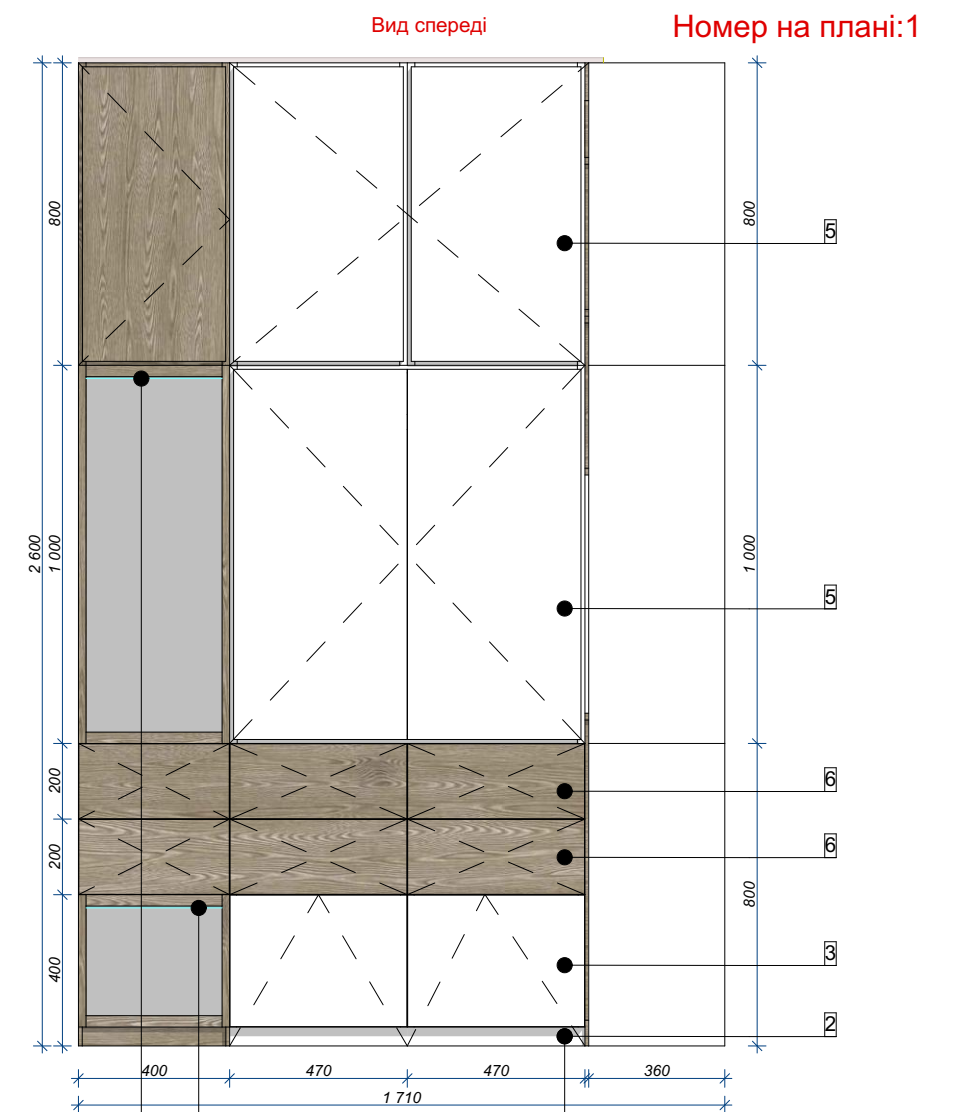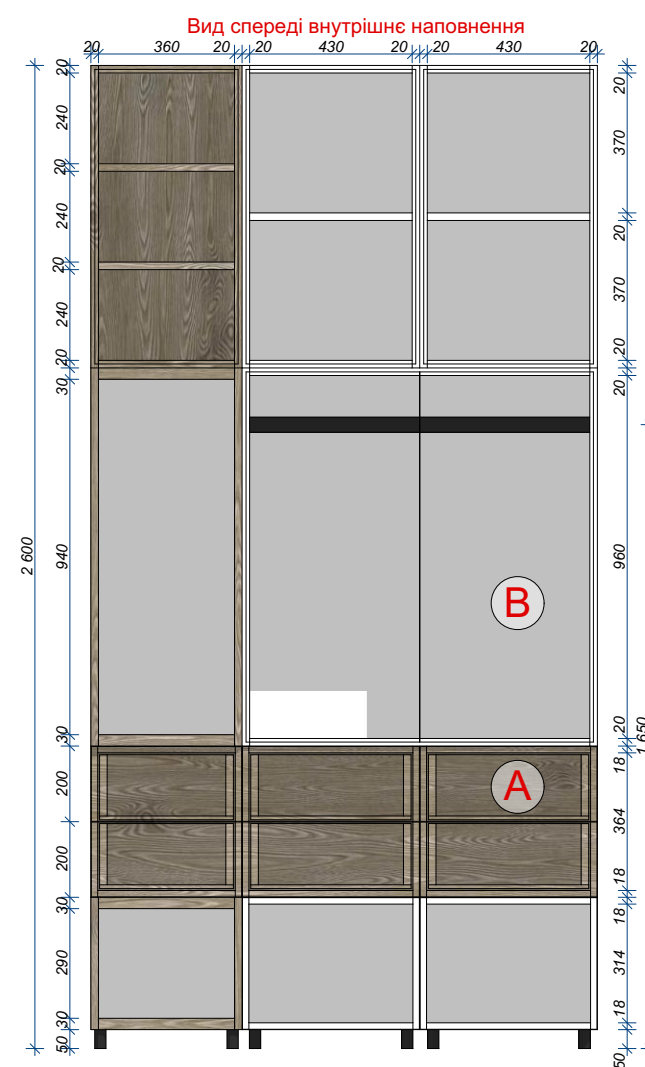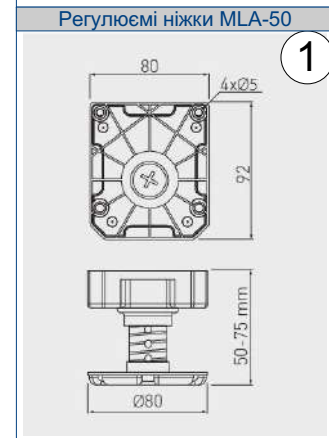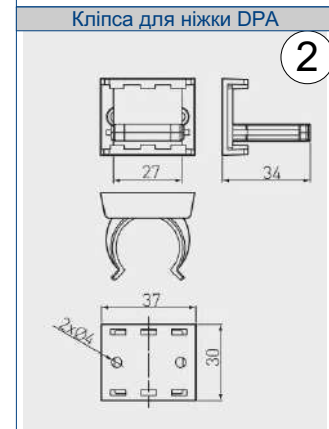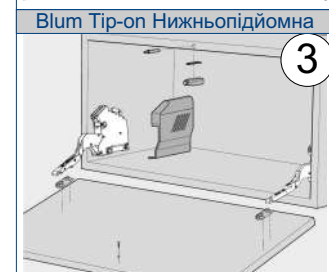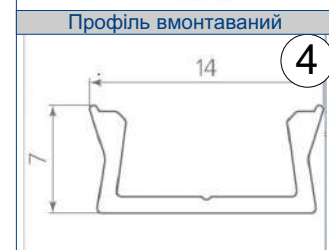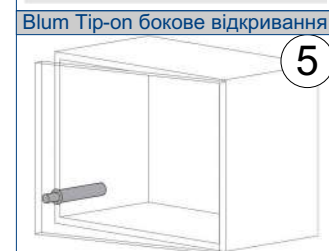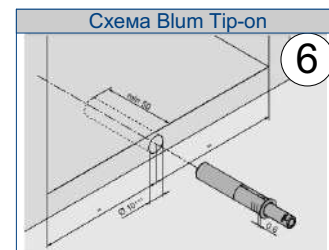

Примітки:

- Обмір виконаний по нештукатуреним стінам, можлива похибка в розмірах.
- Розміри вказані без урахування фінальної обробки стін.
 - Див. візуалізації.
- Перед замовленням меблів виконати контрольний обмір приміщення

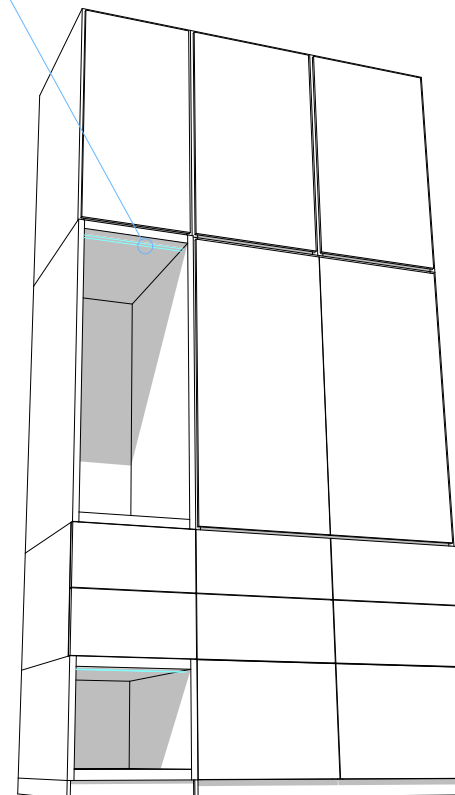


-Дуб Гамільтон натуральний H3303 ST10 (A)


-Кашемир сирій U702 PM/ST2 (B)

-Кашемир сірий U702 ST89 (C)


Вид зверху

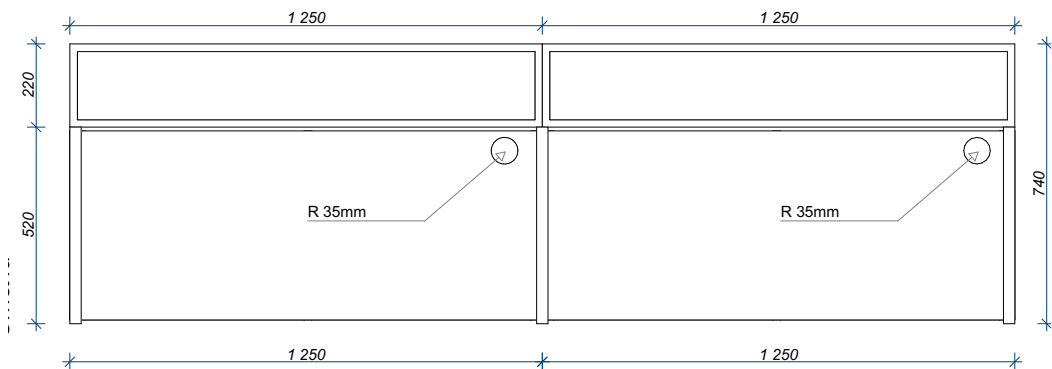


Вид збоку

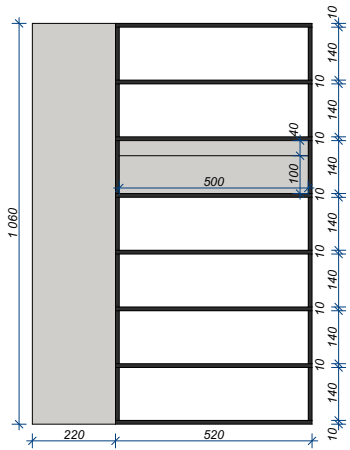

Вид спереди

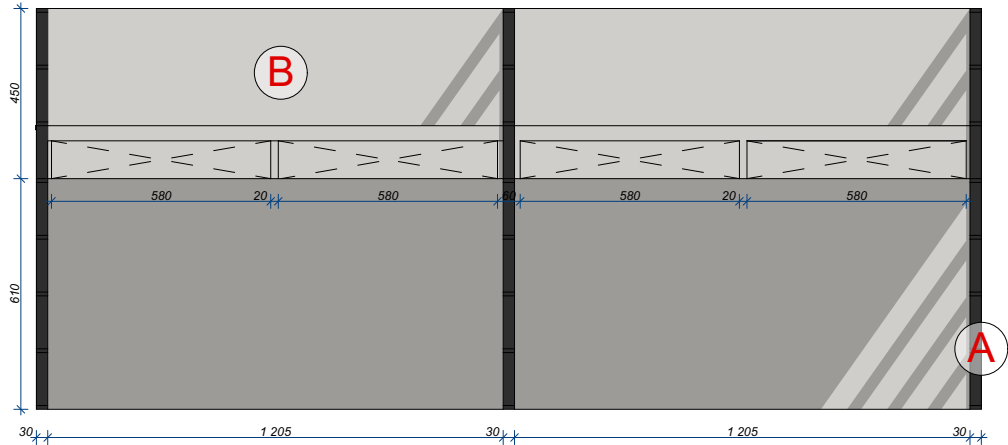

Вид перспективи

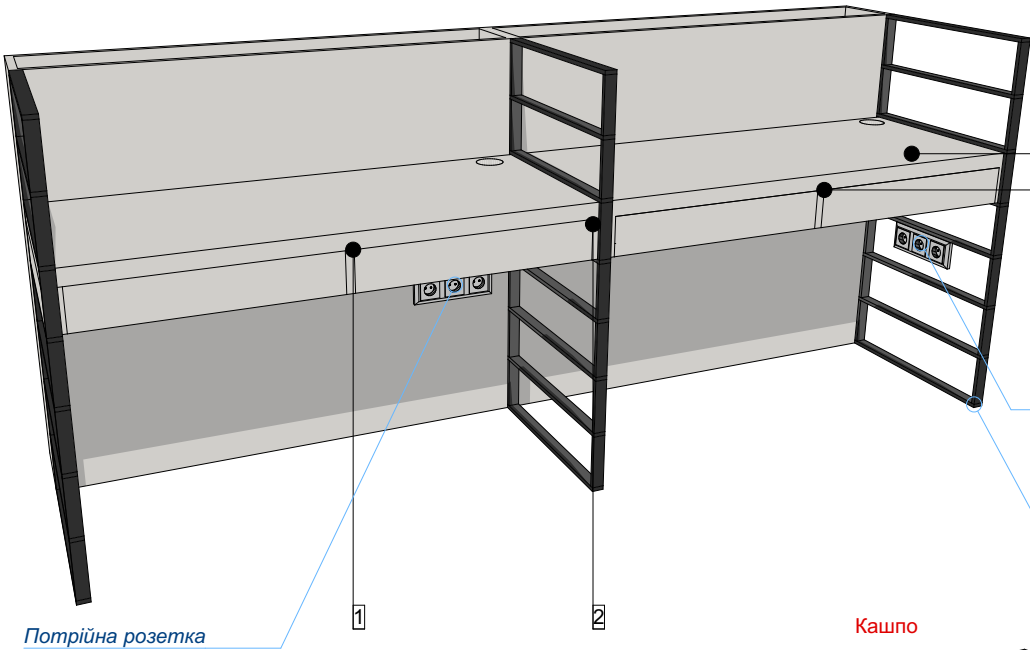

- Метал антрацид чорний (A)
- Кашемир сірий U702 PM/ST2 (B)

Фурнітура ящика

2


Стяжка для мебелі

1


Установка стяжки

1


Стільниця

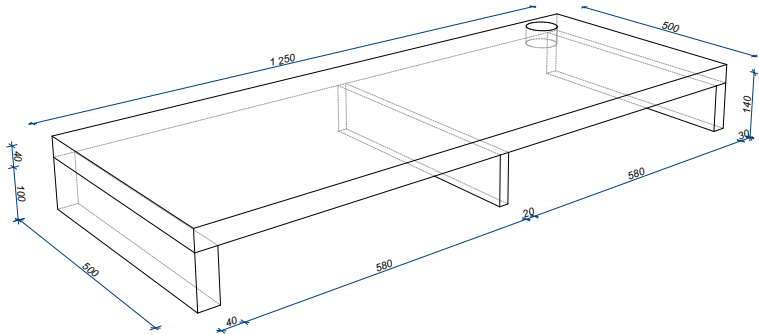




Кашпо

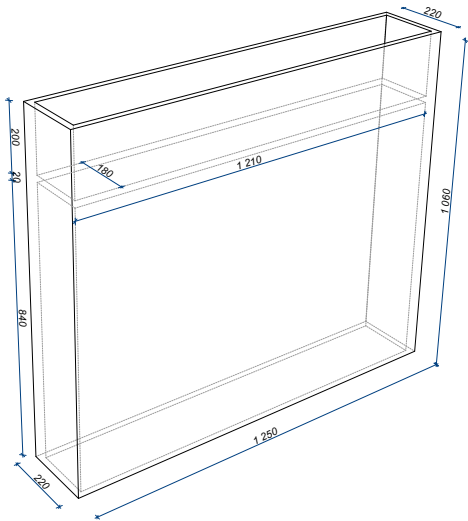

Висувний ящик

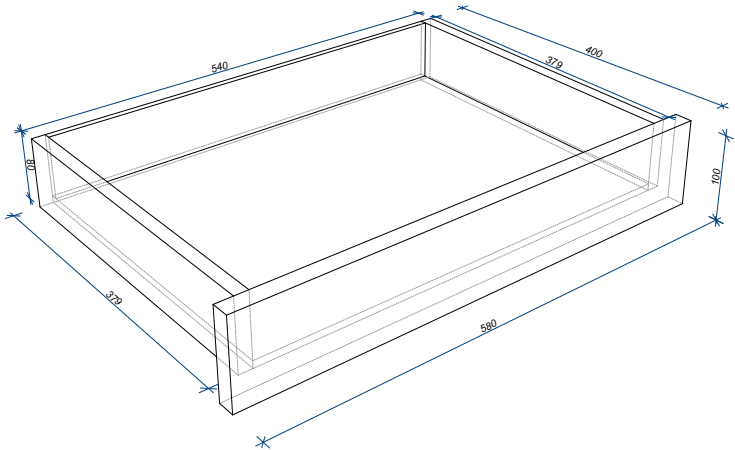

- Примітки:
- Обмір виконаний по неоштукатуреним стінам, можлива похибка в розмірах.
 - Розміри вказані без урахування фінальної обробки стін.
 - Див. візуалізації.
 - Перед замовленням меблів виконати контрольний обмір приміщення

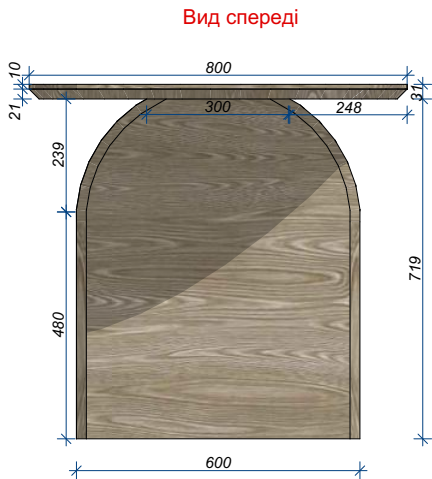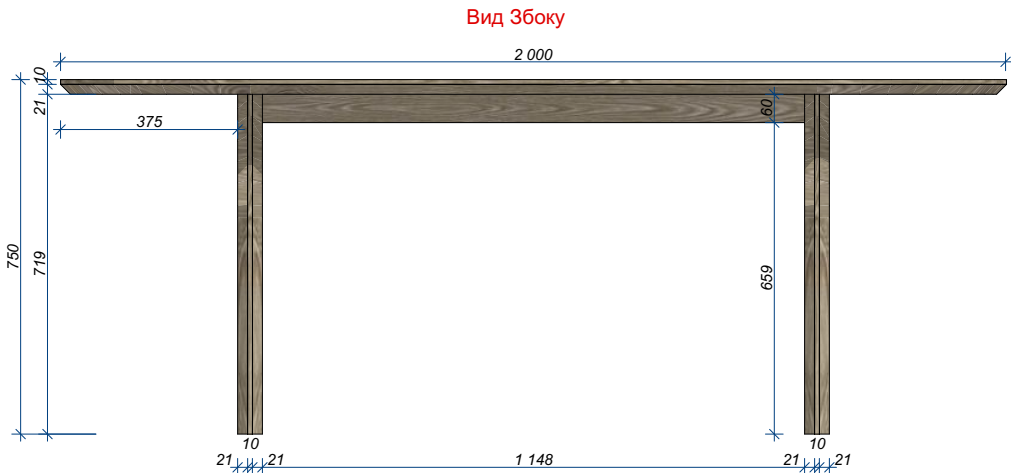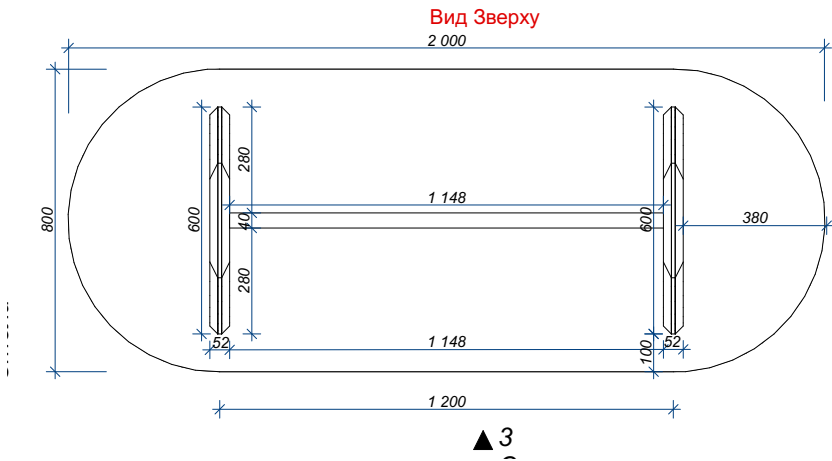


- Примітки:
- Обмір виконаний по нештукатуреними стін, можлива похибка в розмірах.
 - Розміри вказані без урахування фінальної обробки стін.
 - Див.візуалізації.
 - Перед замовленням меблів виконати контрольний обмір приміщення


- Важливо:
- Столешня і ніжки скріплюються між собою на шканти+клей.
 - Ніжки між собою додатково зкріплені 6-ти сантиметровою царгою .
 - Столешня складає 1см.прямого відрізка і 3см. під наклоном 45 градусів.
 - Ніжка складається з 1см.прямого відрізка посередині і 3см. по бокам під наклоном 45 градусів.
 - Ніжки з царгою скріплені на стяжку для мебелі.




-Дуб Гамільтон натуральний H3303 ST10 (A)

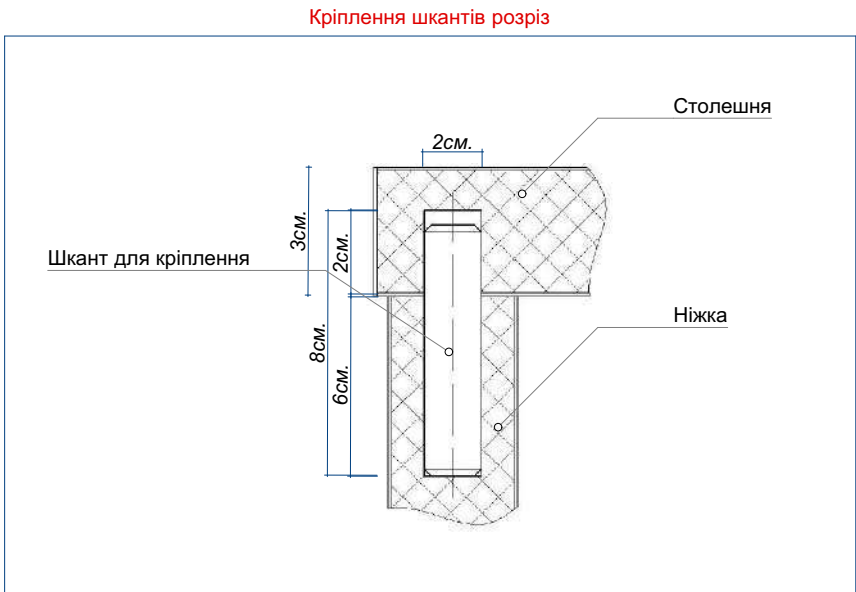


Розміщення шкантив

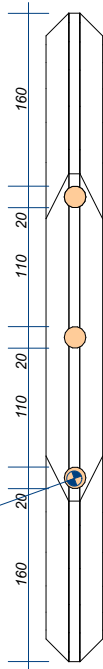




Розміри ніжки

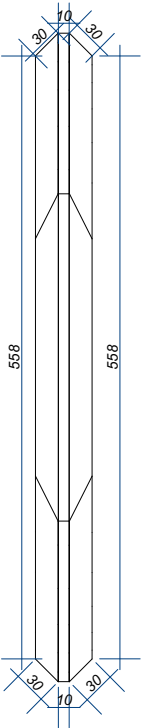

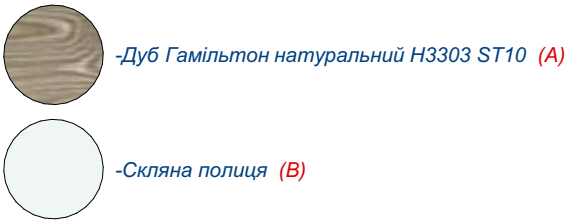

Примітки:


- Обмір виконаний по неоштукатуреним стінам, можлива похибка в розмірах.
- Розміри вказані без урахування фінальної обробки стін.
- Див.візуалізації.
- Перед замовленням меблів виконати контрольний обмір приміщення

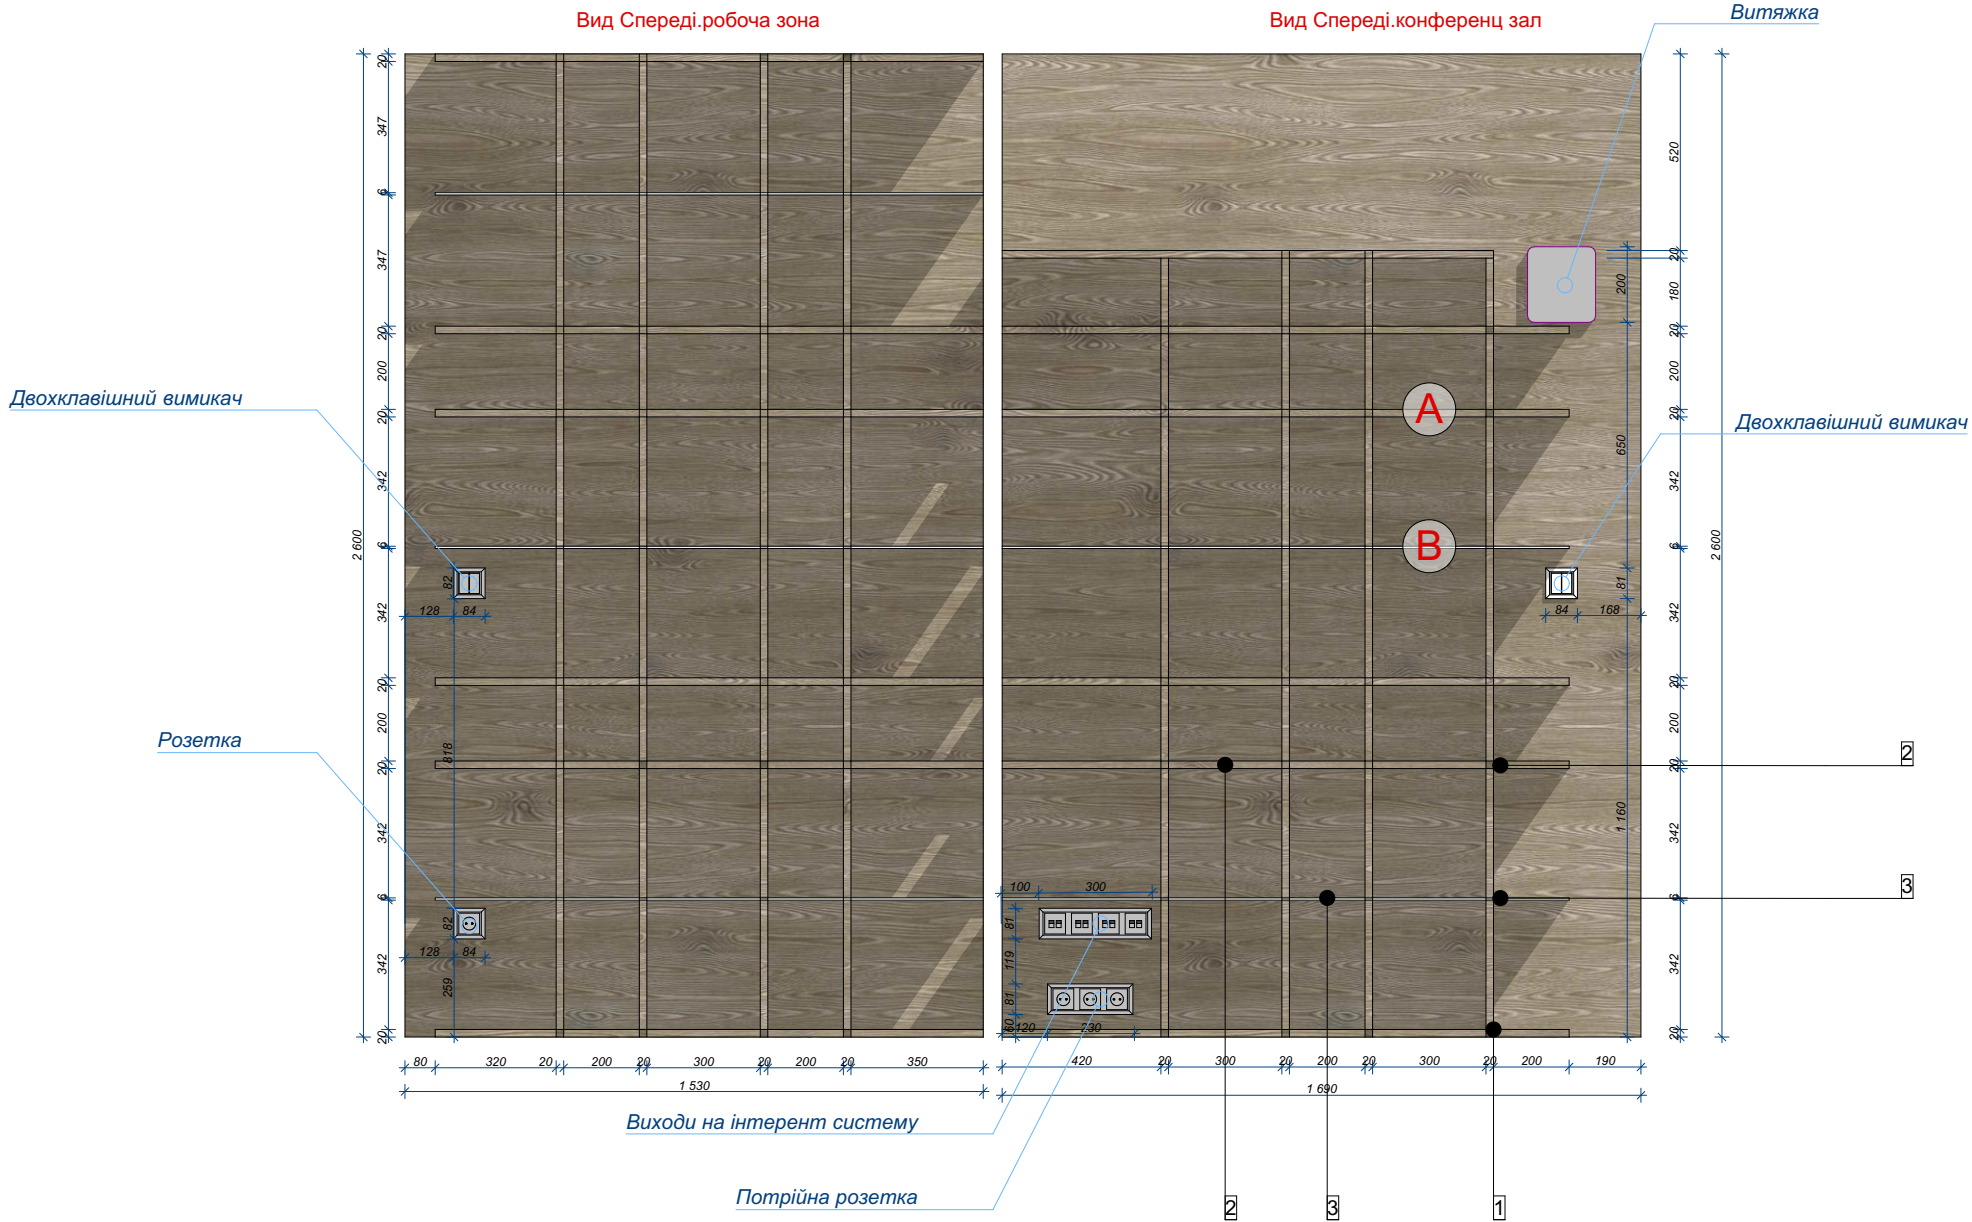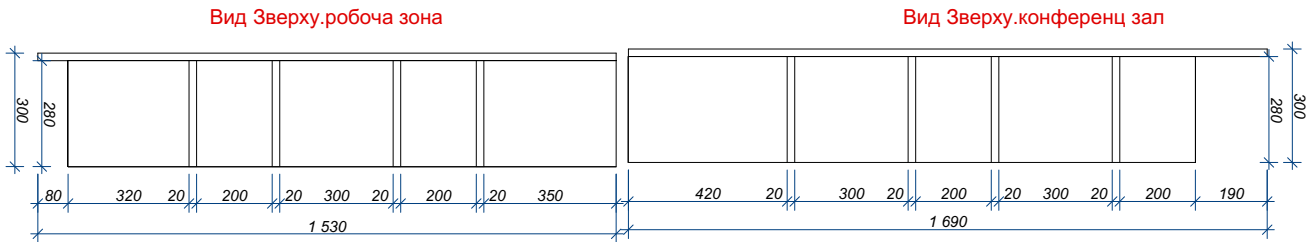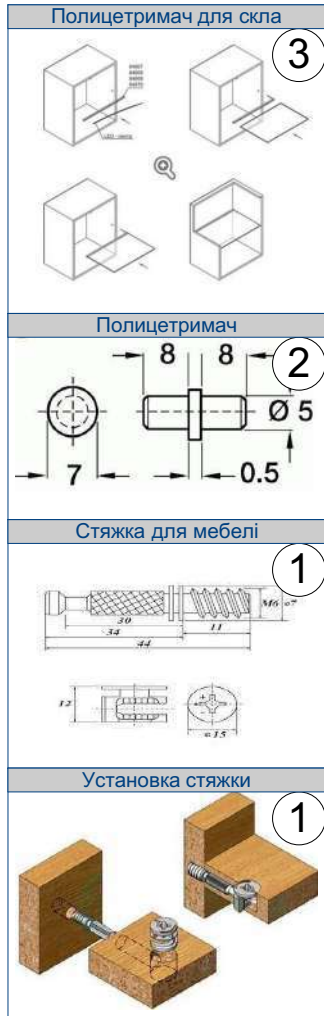


Примітки:
- Обмір виконаний по неоштукатуреними стін, можлива похибка в розмірах.
- Розміри вказані без урахування фінальної обробки стін.
- Див.візуалізації.
- Перед замовленням меблів виконати контрольний обмір приміщення

Номер на плані:7


Вид спереди

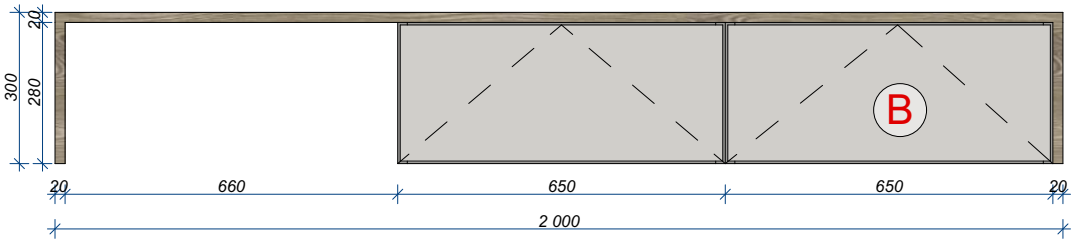

Вид збоку

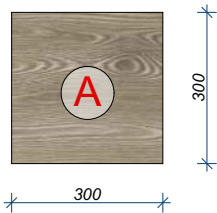


-Дуб Гамільтон натуральний H3303 ST10 (A)

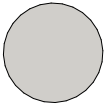

-Кашемір сірий U702 PM/ST2 (B)

Вид зверху

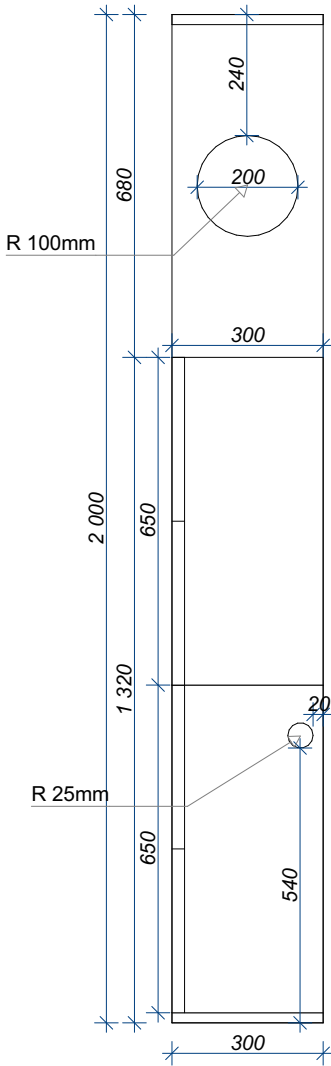

Розміри стільниці

R 100mm

R 25mm


2 000

300


300

Стик 45°

Вид в перспективі

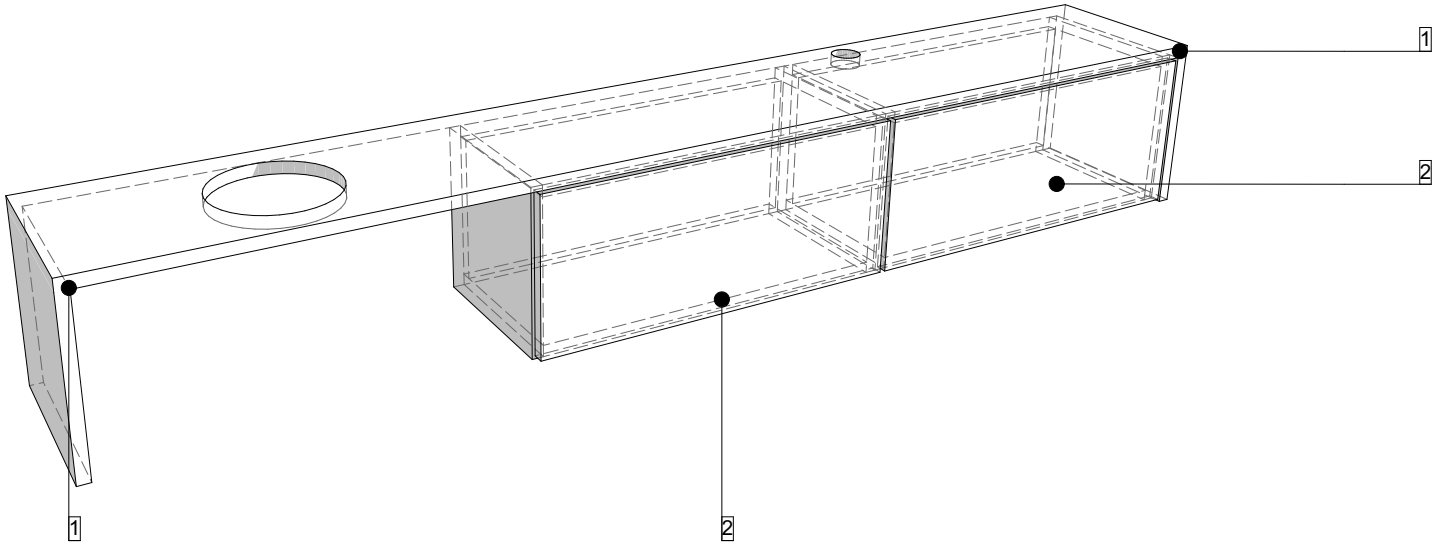

	Поверх	Дата	Дизайнер:	Галай Е. Ф.	Офіс "BAK Development" м.Братислава	Розміри Tv тумби	halaj_design_studio	Стадія	Лист	Листів
	1	07.07.2022	Тех.креслення:	Грицак О.В.				Реалізація	21	22

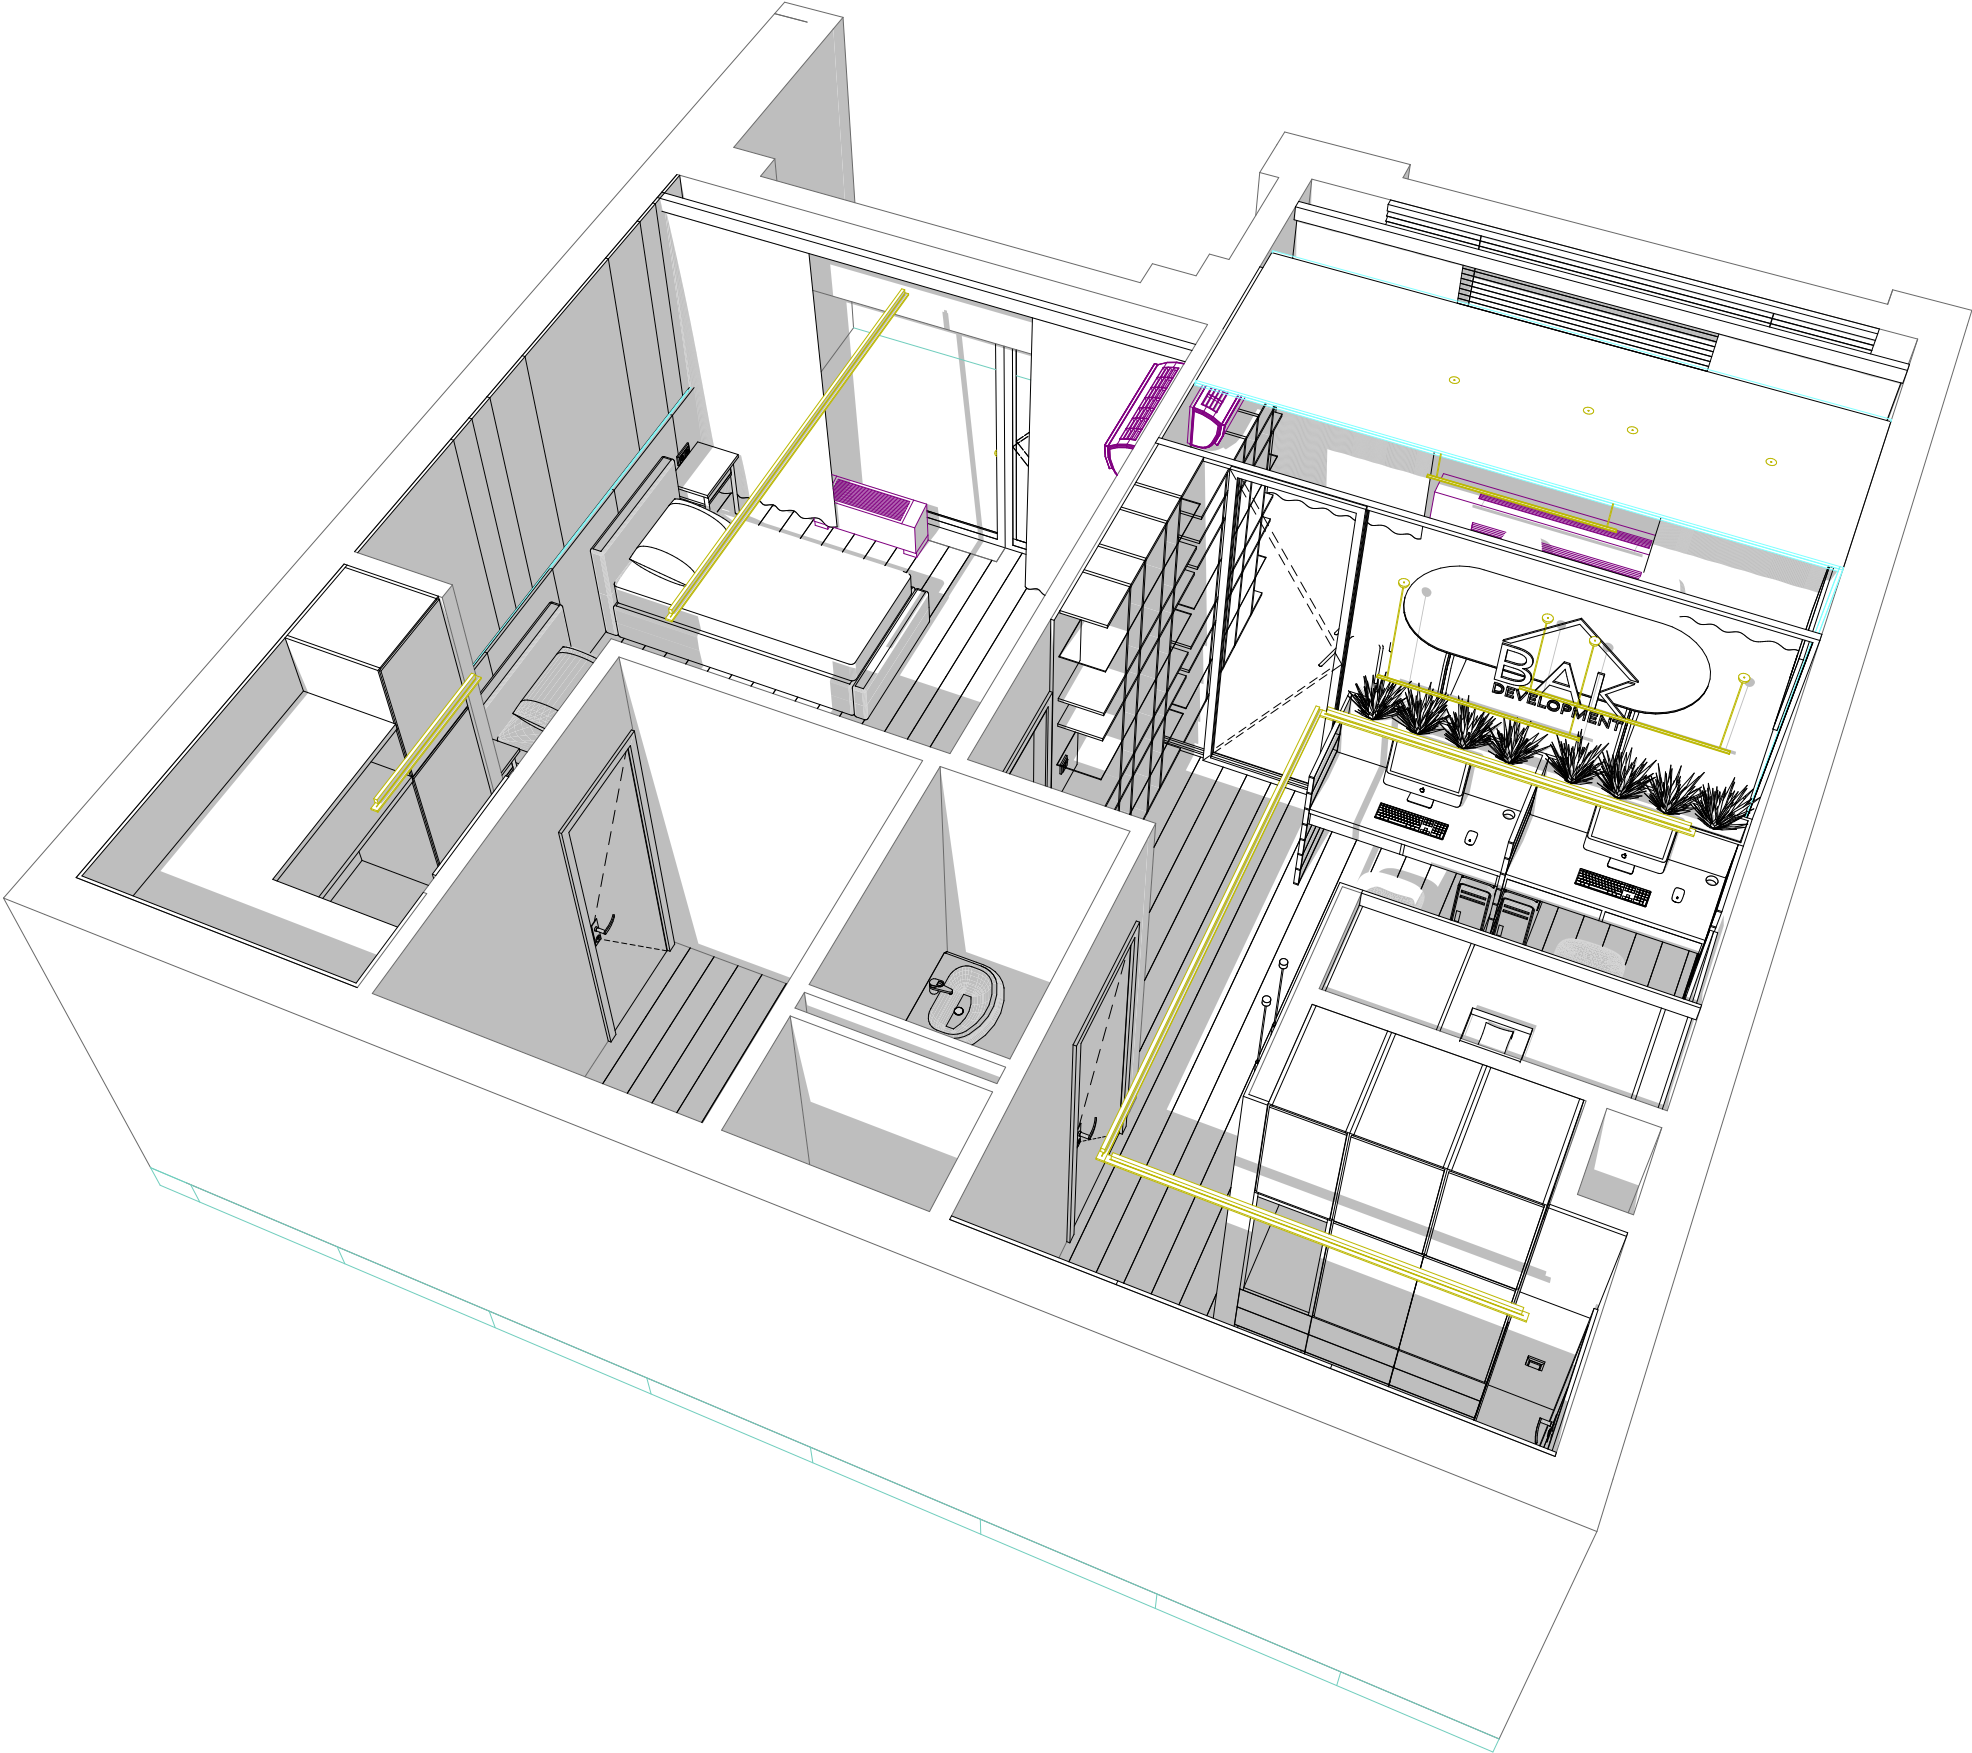

Поверх	Дата	Дизайнер:	Галай Е. Ф.
1	07.07.2022	Тех.креслення:	Грицак О.В.

Офіс "BAK Development" м.Братислава

Вид в перспективі

halaj_design_studio

Стадія	Лист	Листів
Реалізація	22	22