



Финальный план квартиры с расстановкой мебели и разверткой мебели кухни

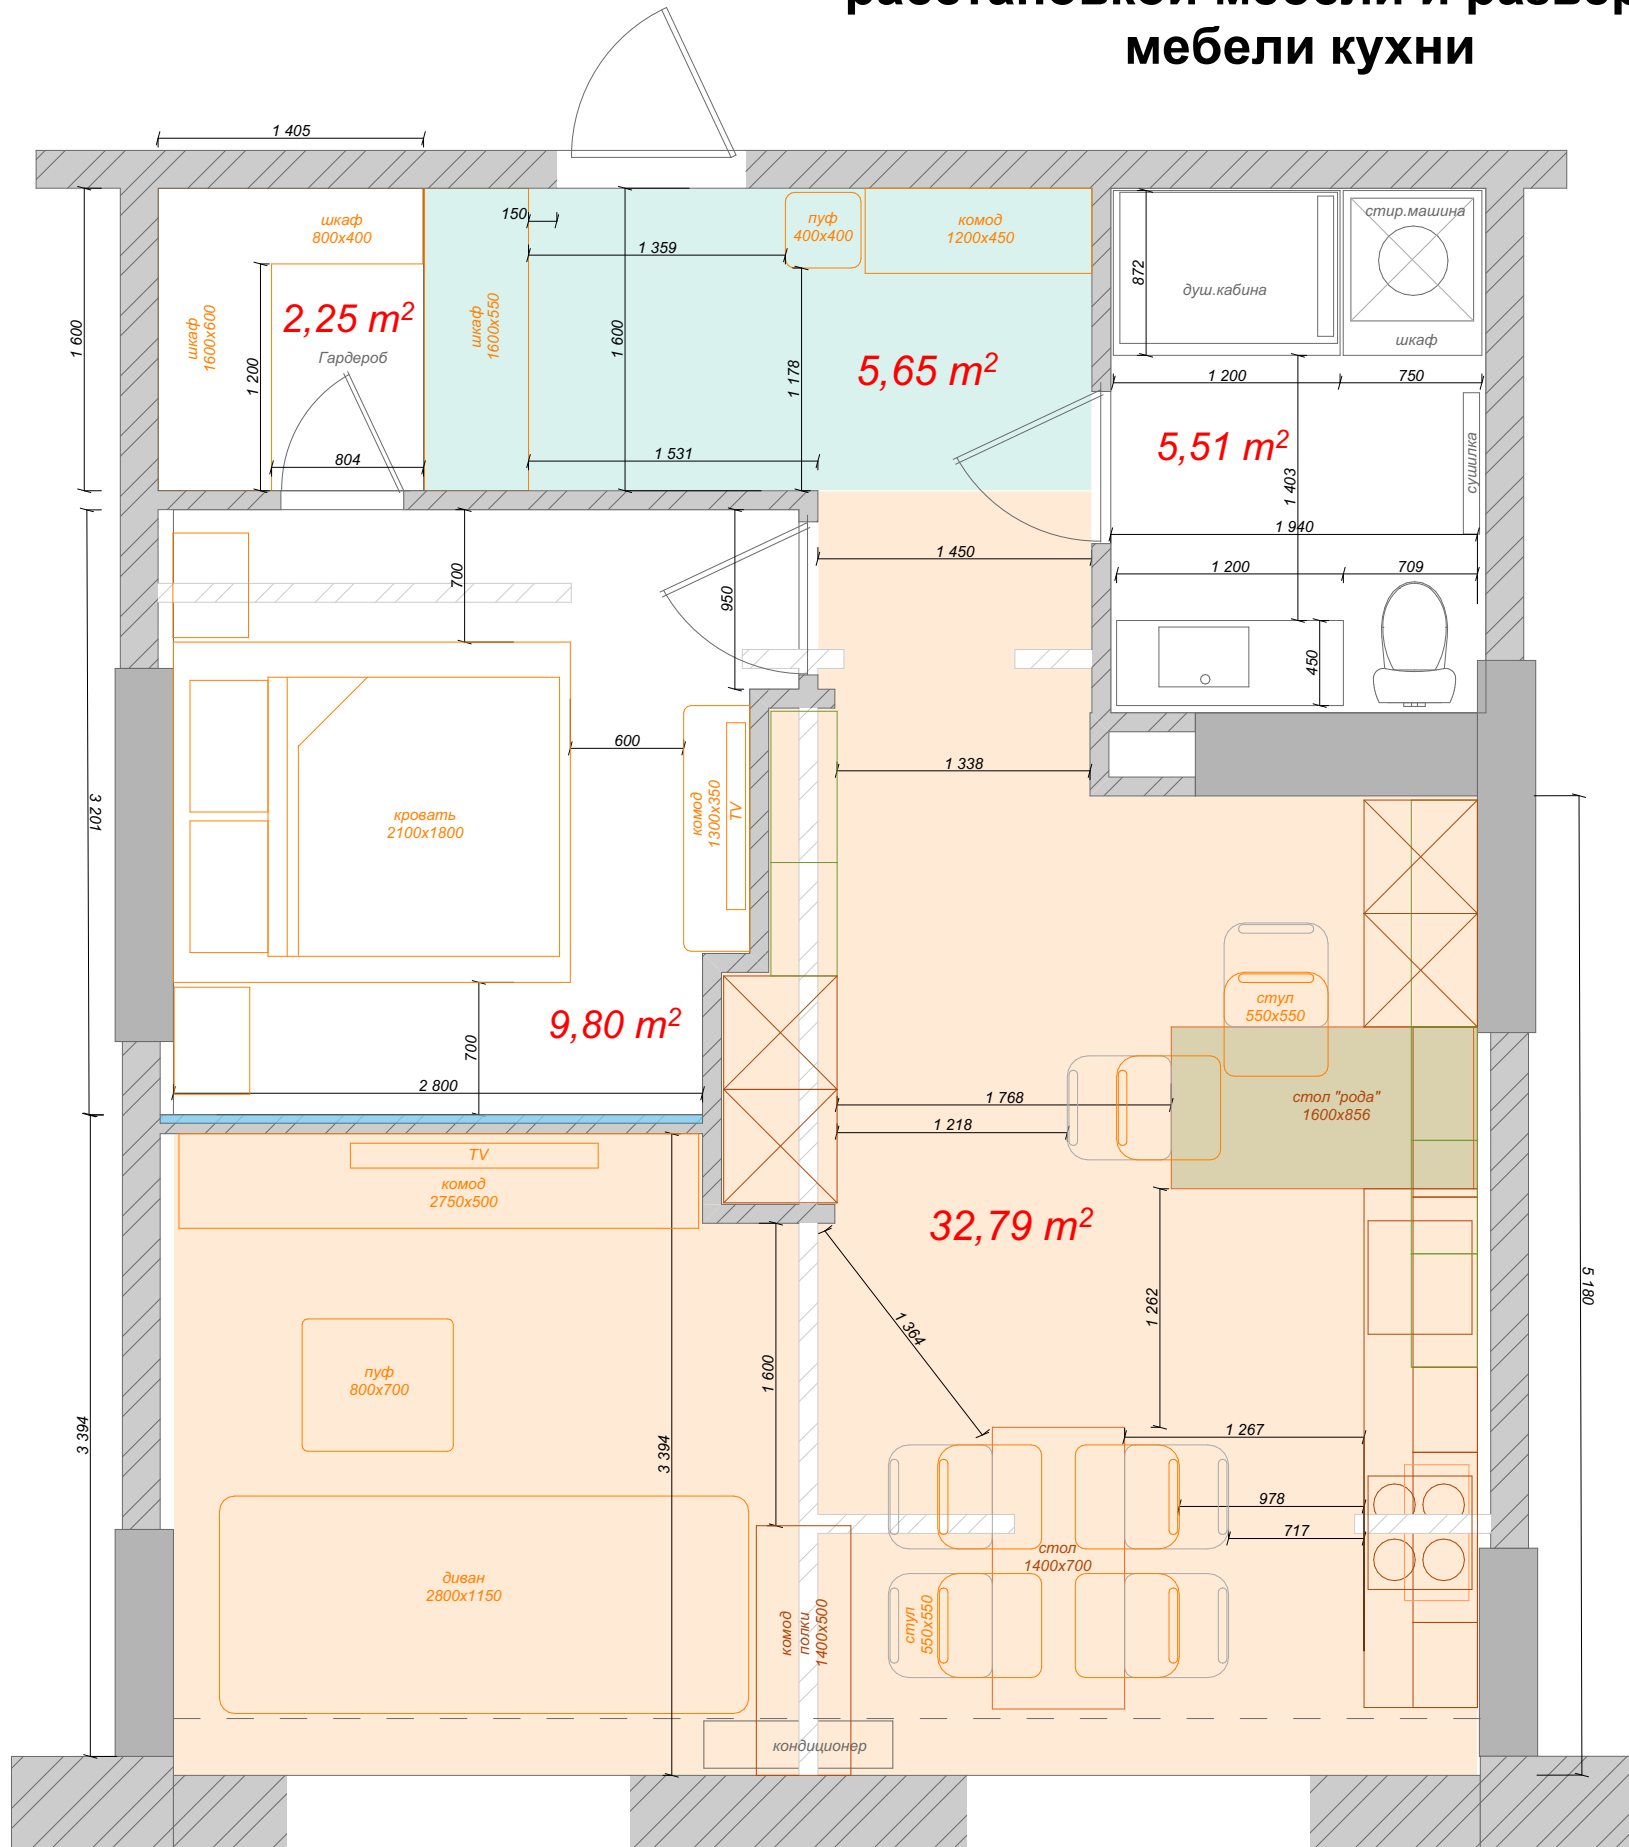

левая часть

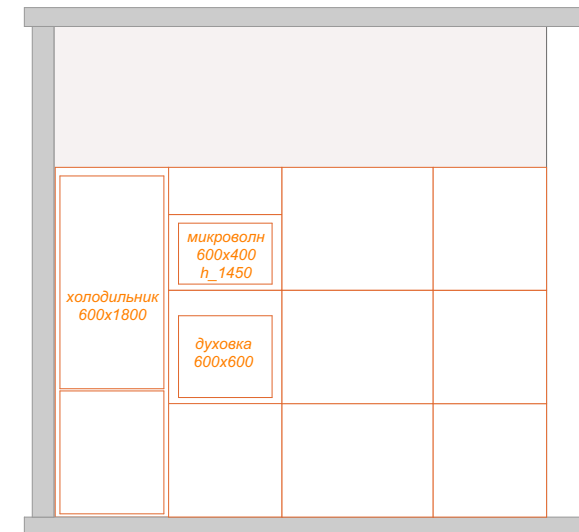

правая часть

