



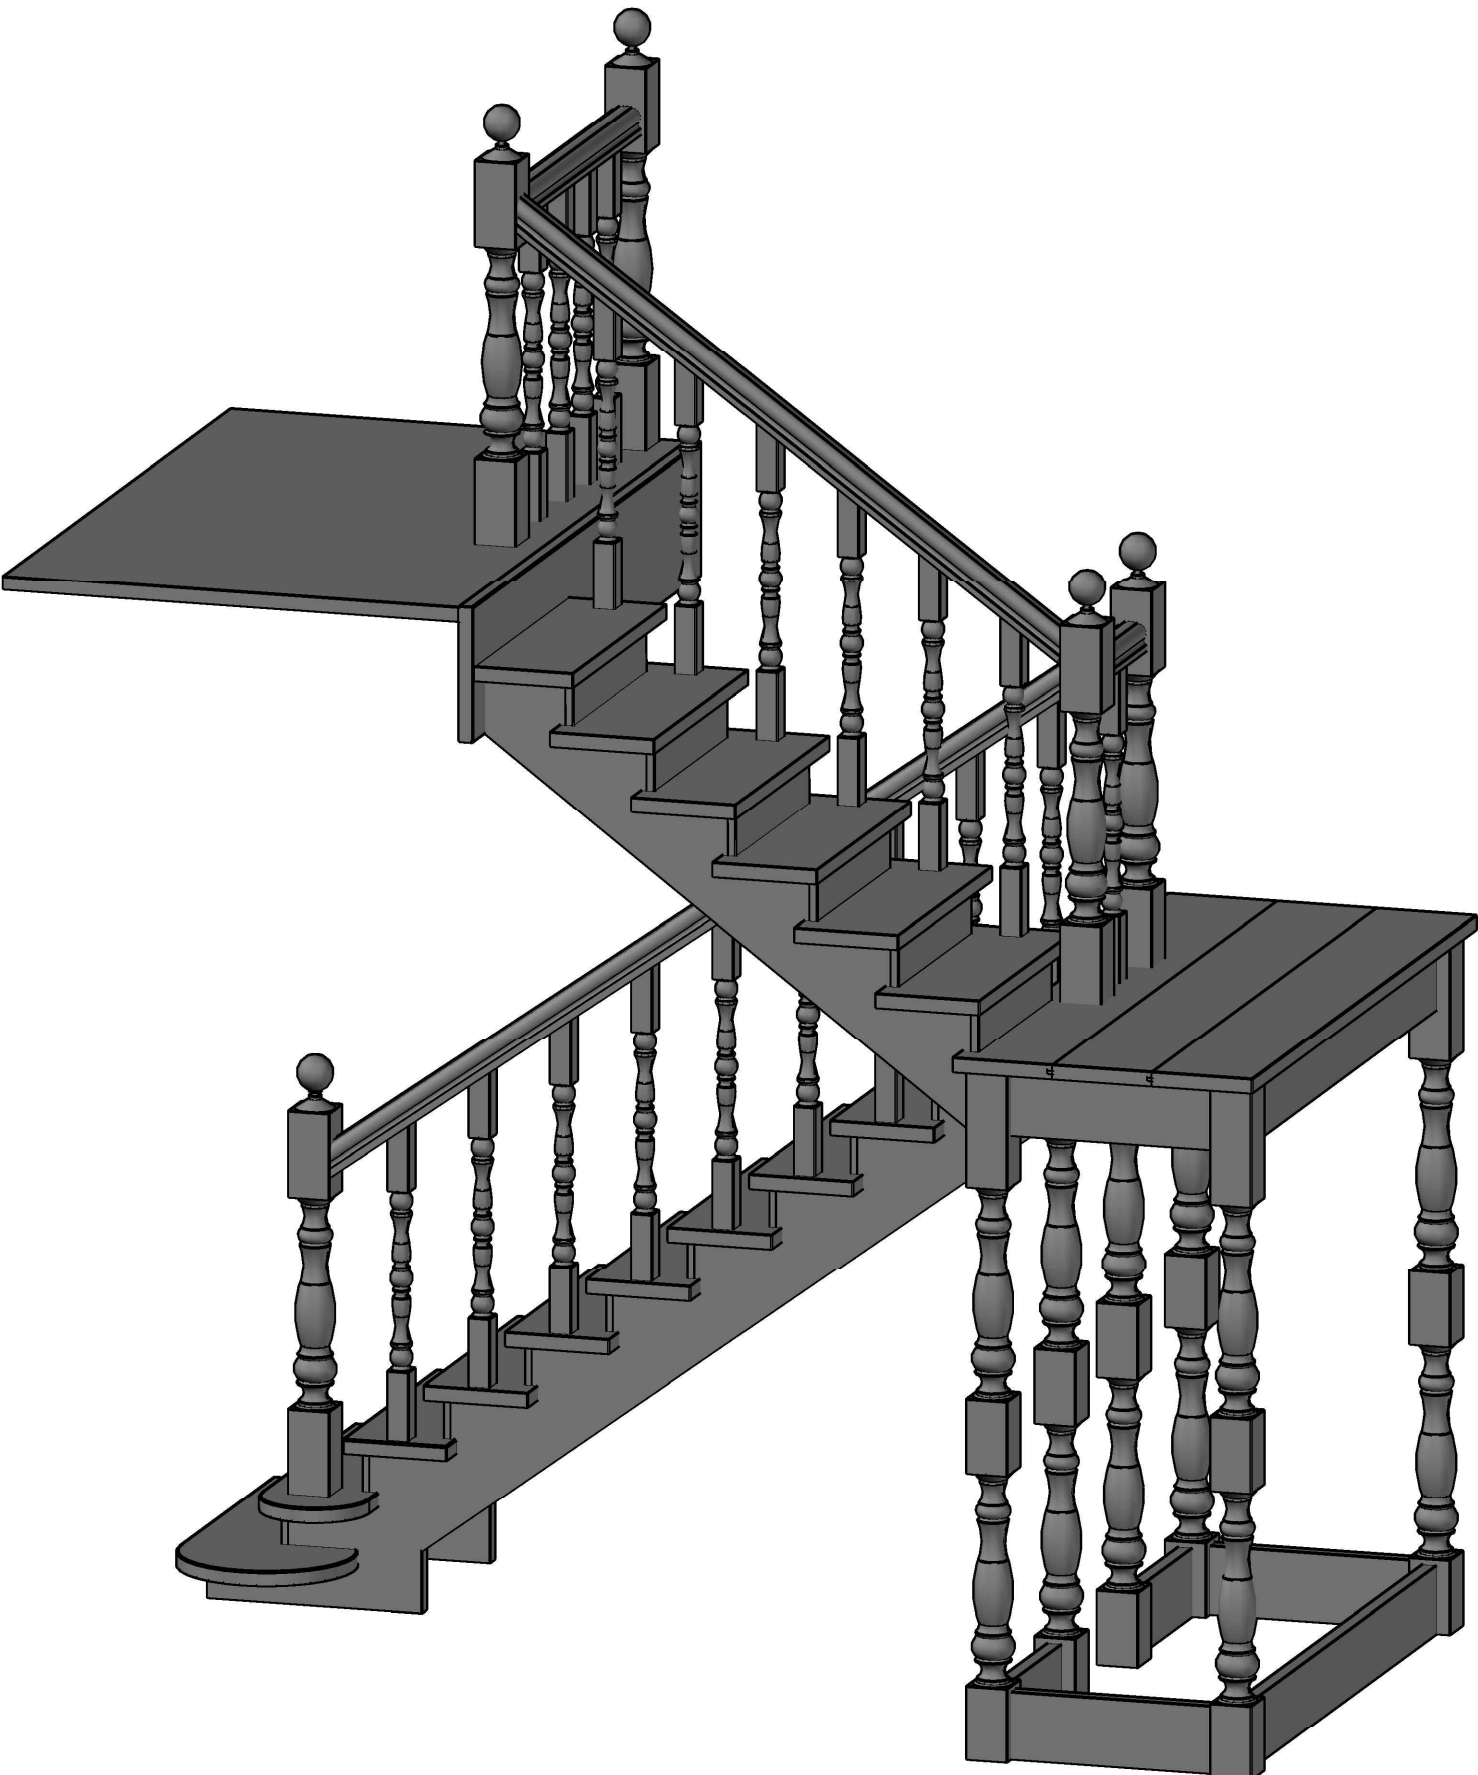

Проектировщик	Колосовский С.В.
Заказчик	
Материал	

Масштаб	
Лист	
Дата	

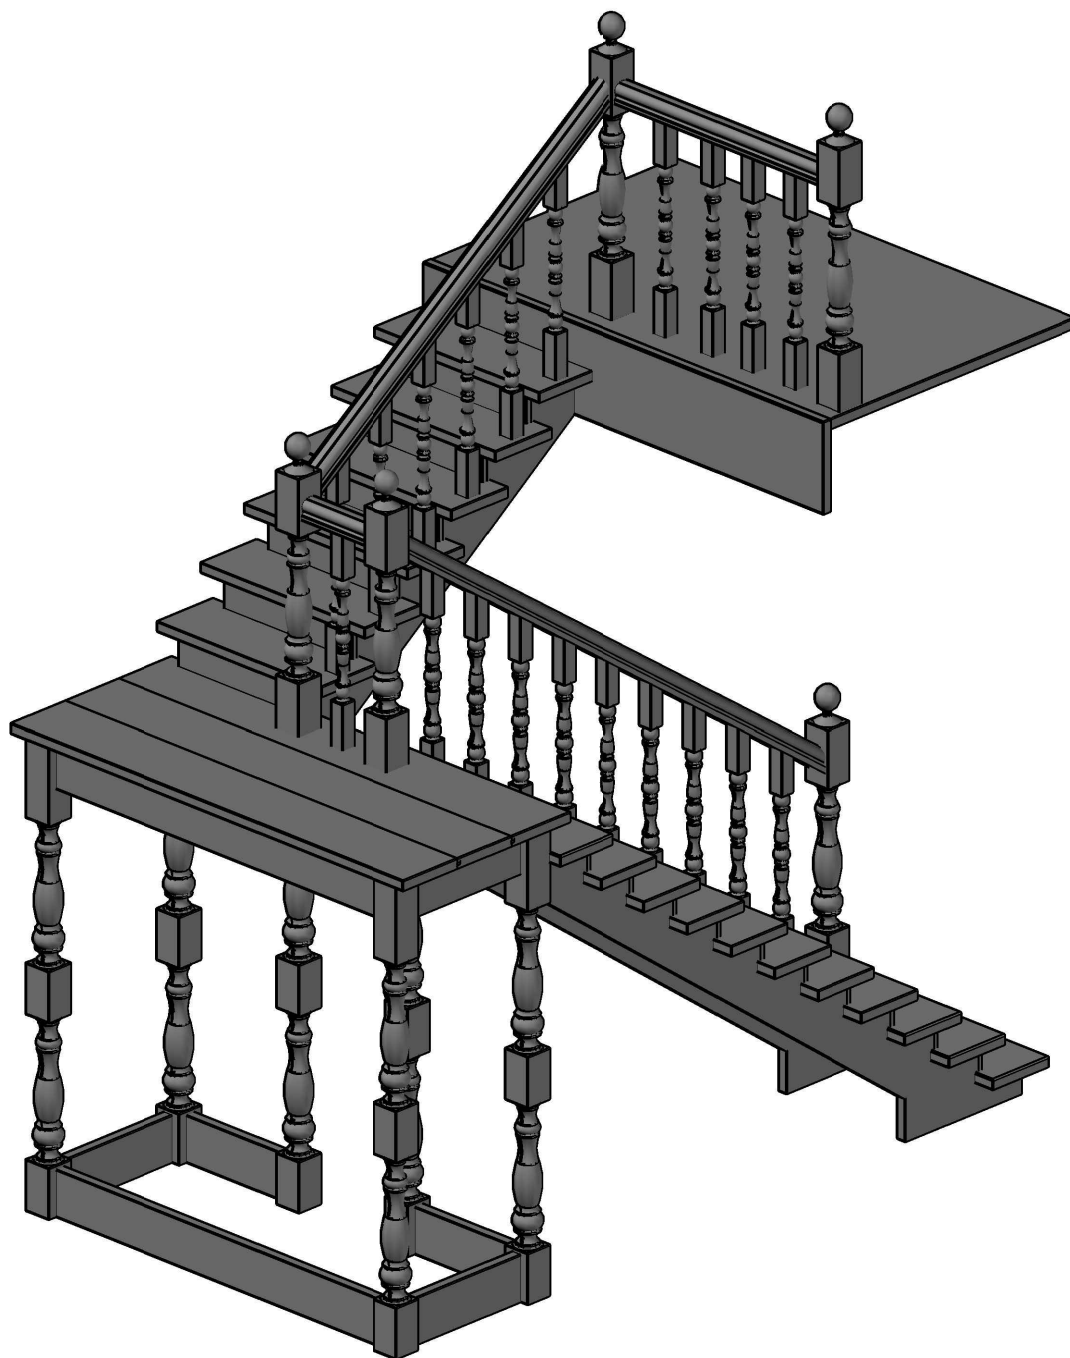





Проектировщик	Колосовский С.В.	Масштаб		 ДРЕВОЛЮКС
Заказчик		Лист		
Материал		Дата		


A-A (1:5)

1 ступень 1 марша
1 шт

B (1:1)

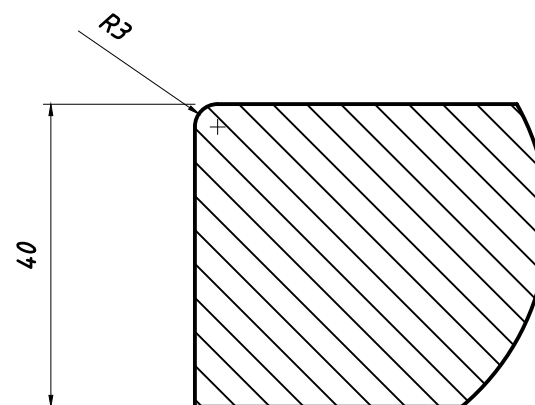
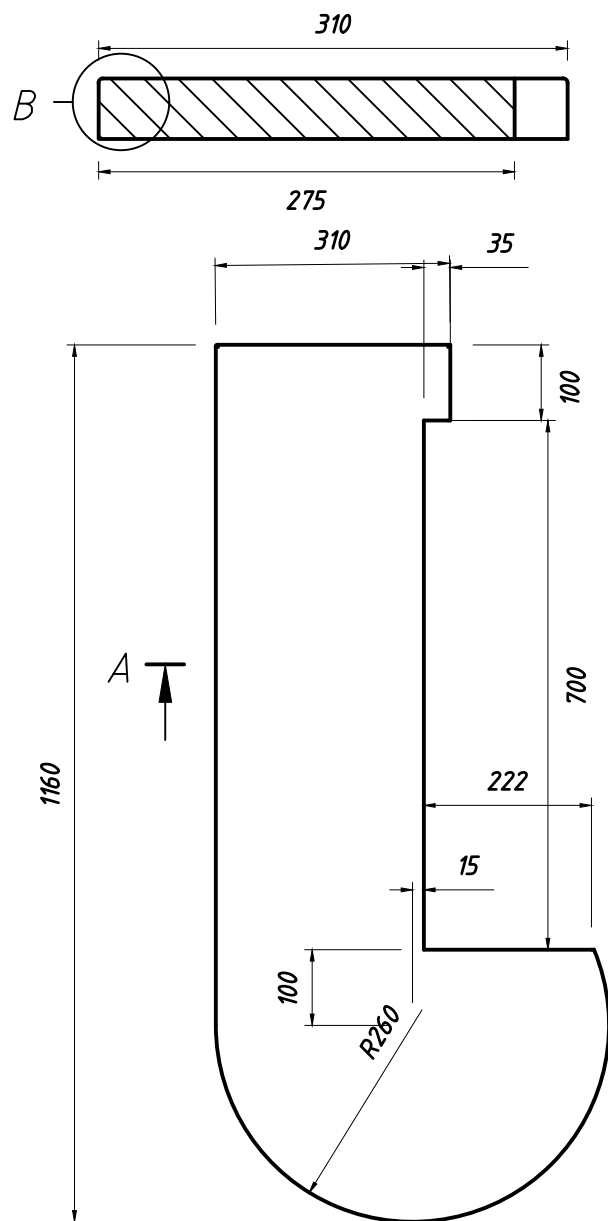


C (1:2)


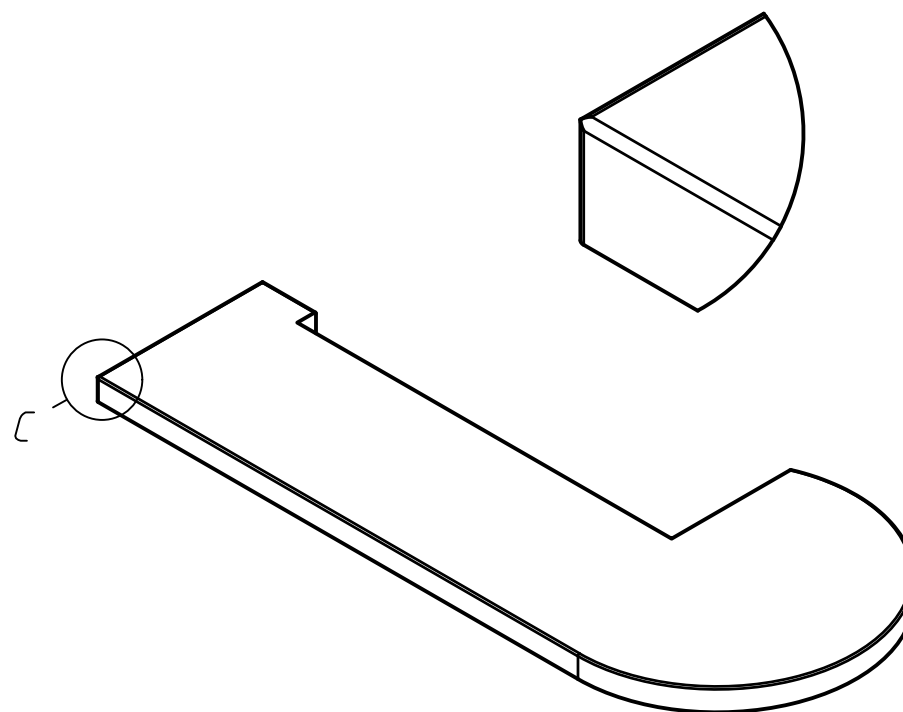


D-D (1:4)



2 ступень 1 марша
1 шт

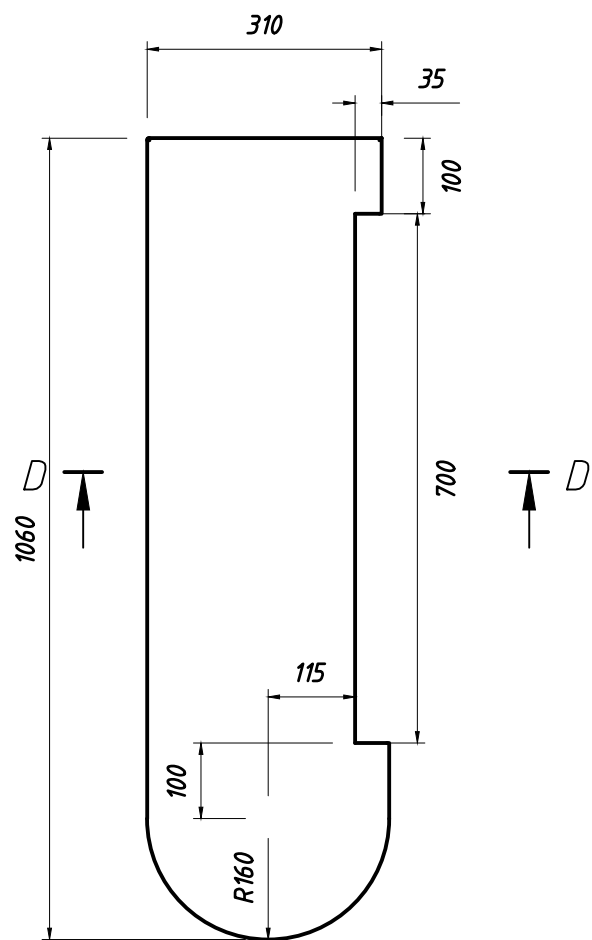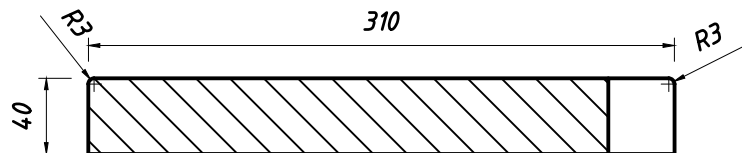


E (1:1)

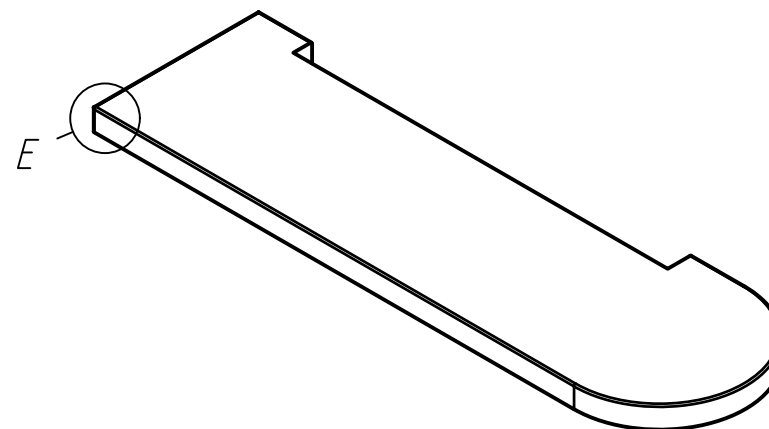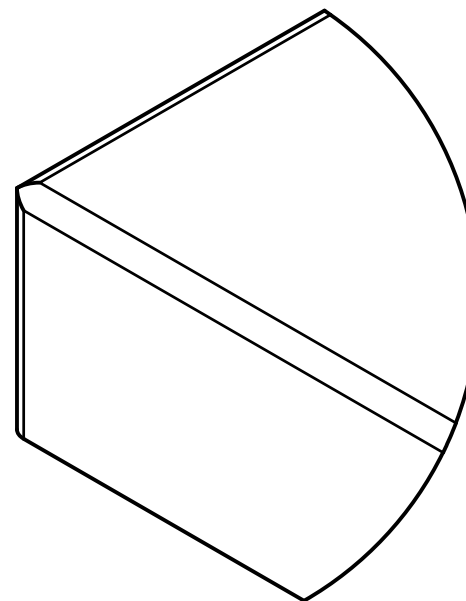



последняя ступень 1 марша
1 шт

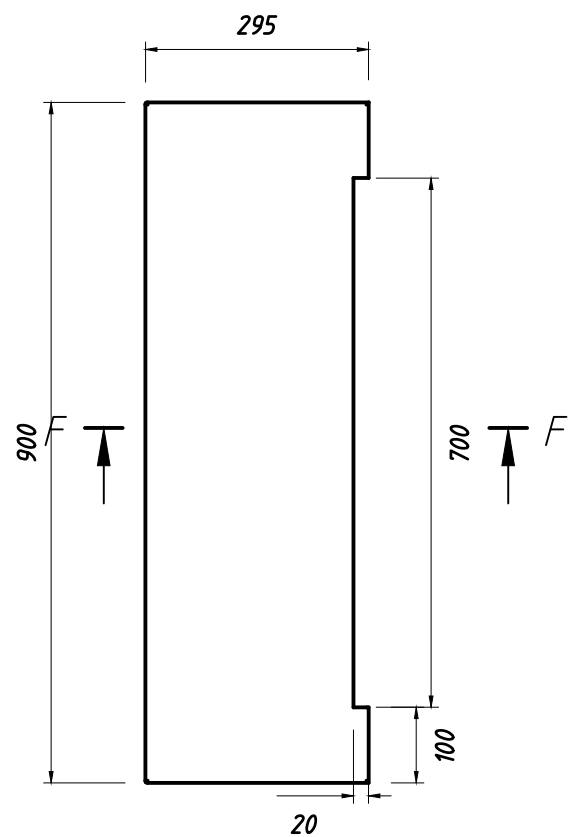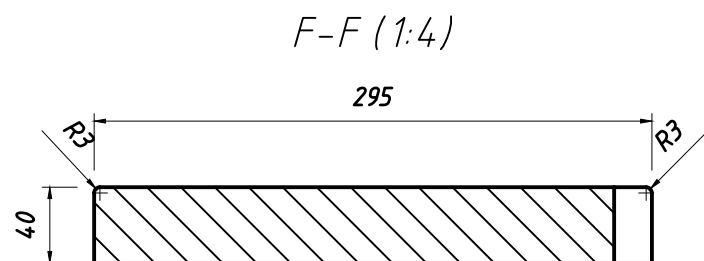



$G (1:1)$

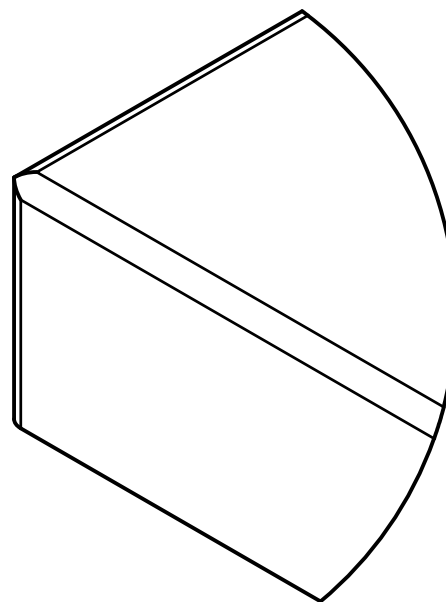


$H (1:1)$

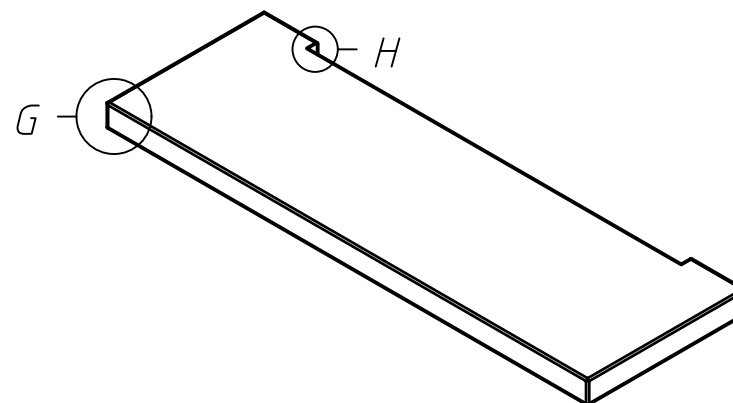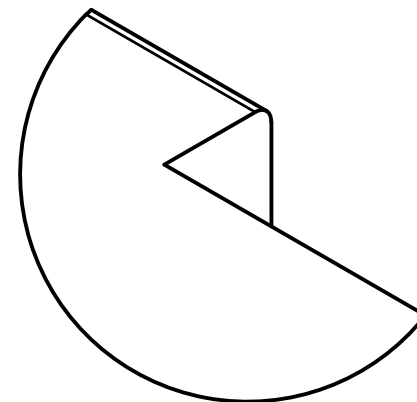


Ступени 14 шт

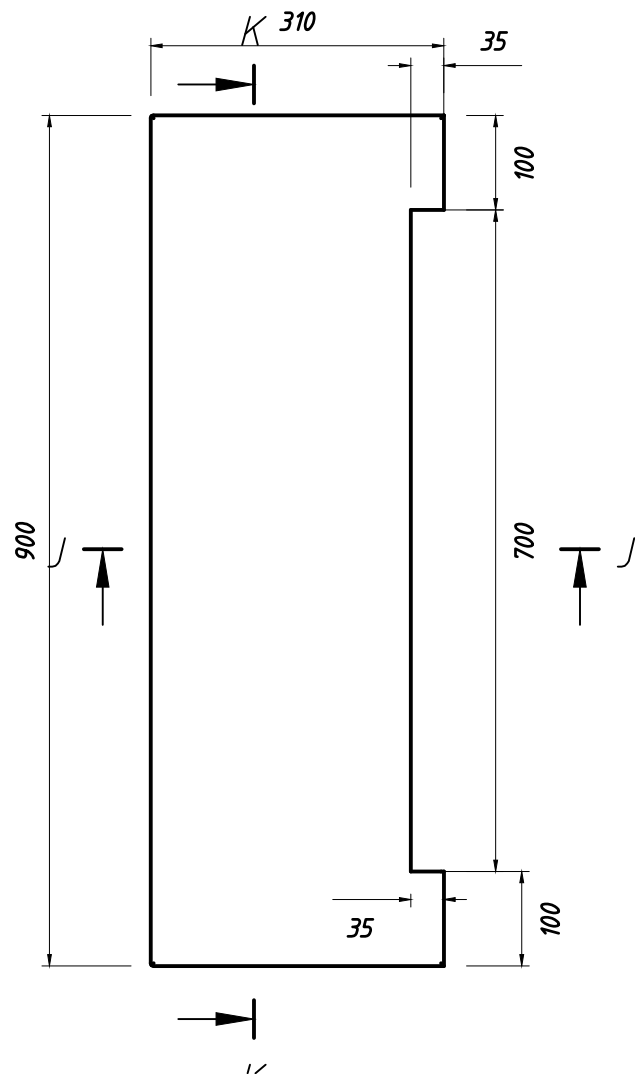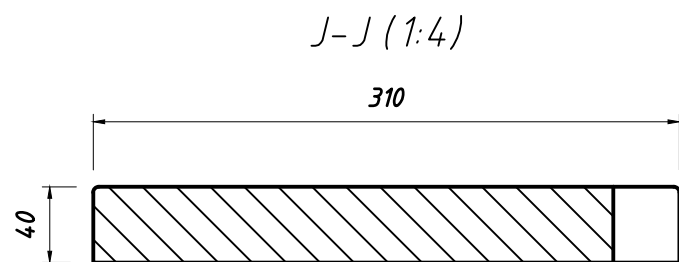



$K-K (1:8)$



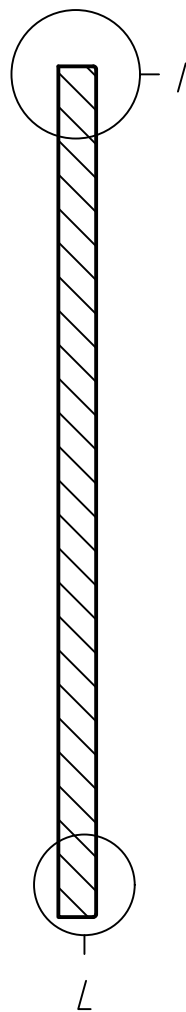



$I (1:2)$

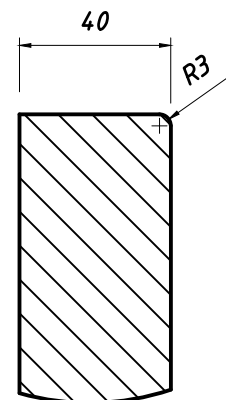


$L (1:2)$

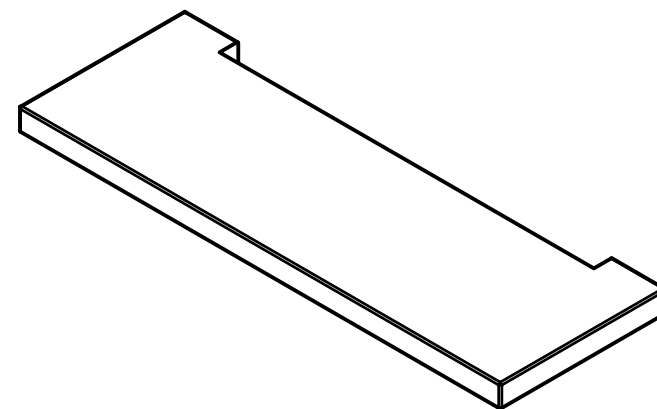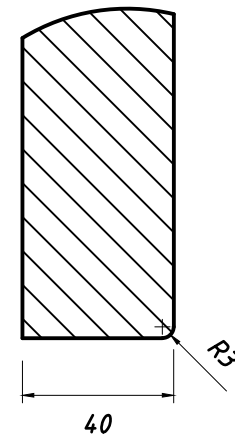

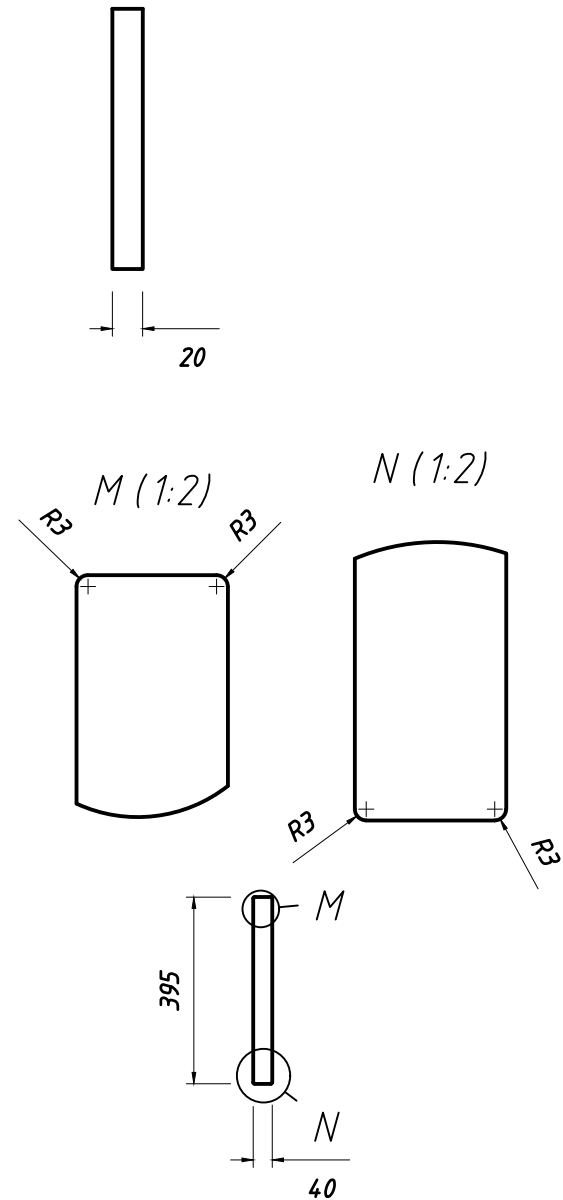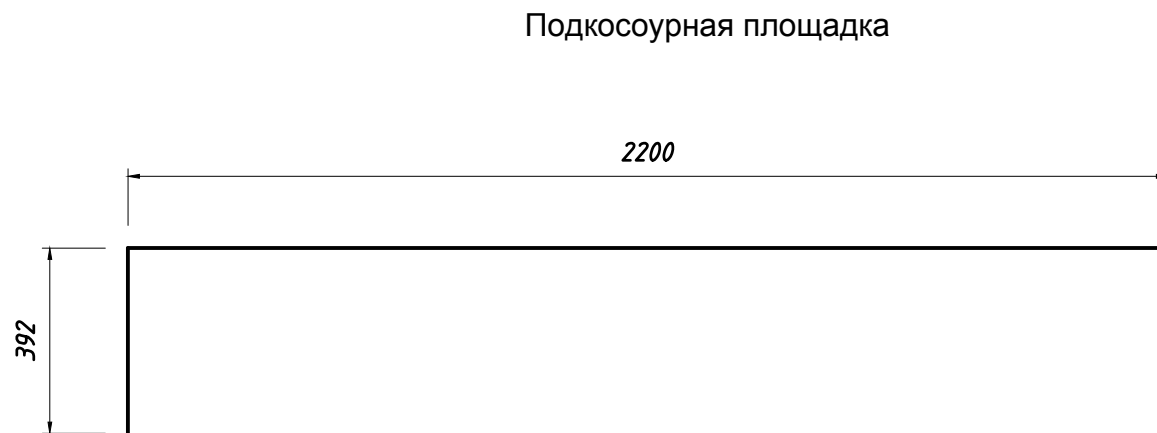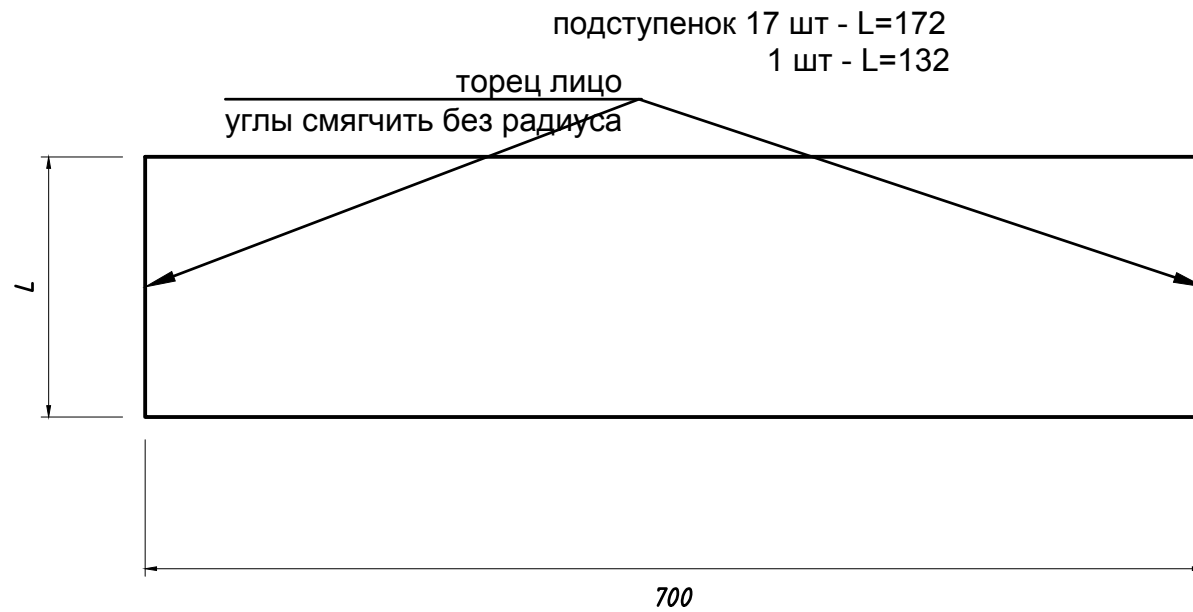


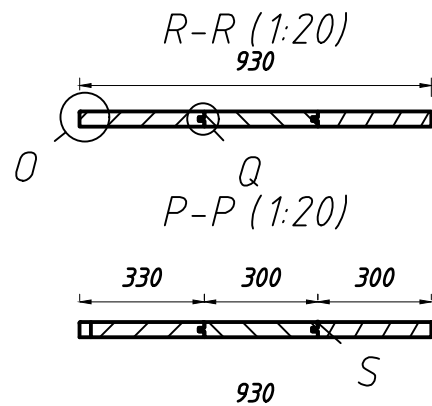




$S (2:1)$


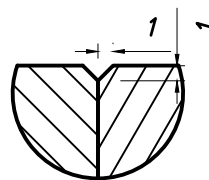


$O (1:2)$

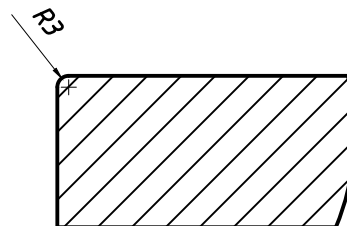




$Q (1:2)$

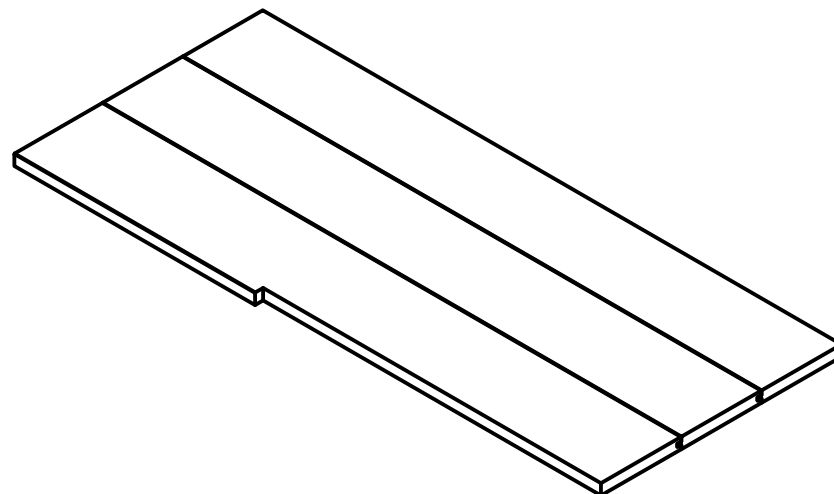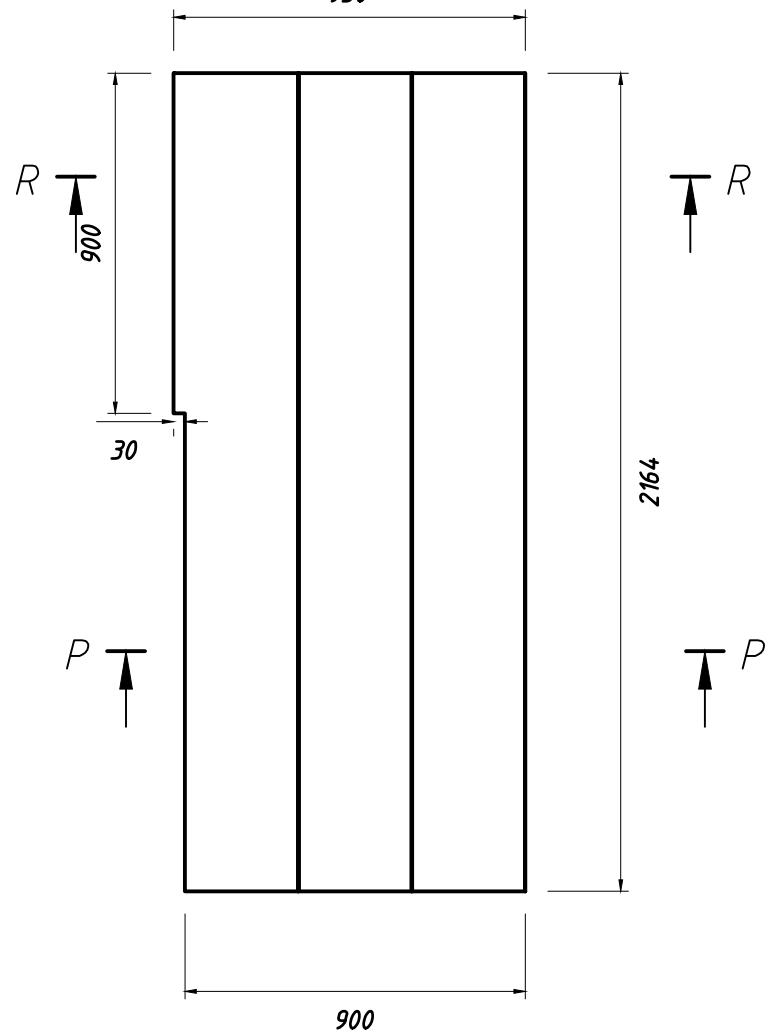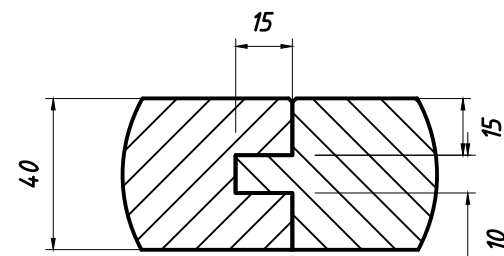

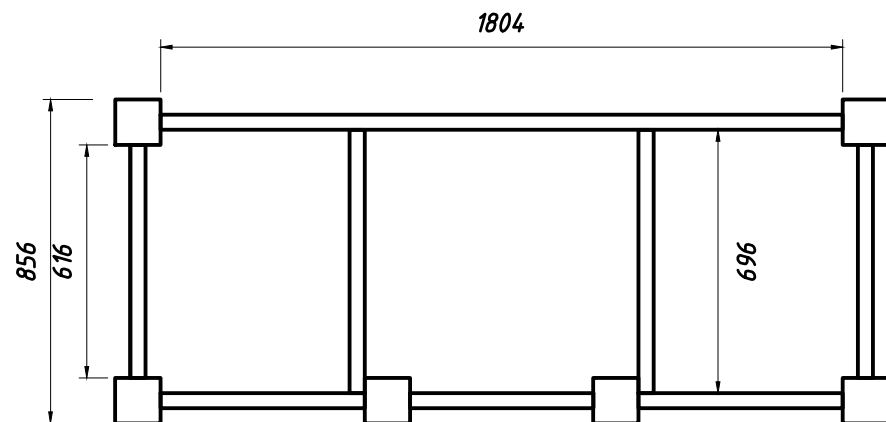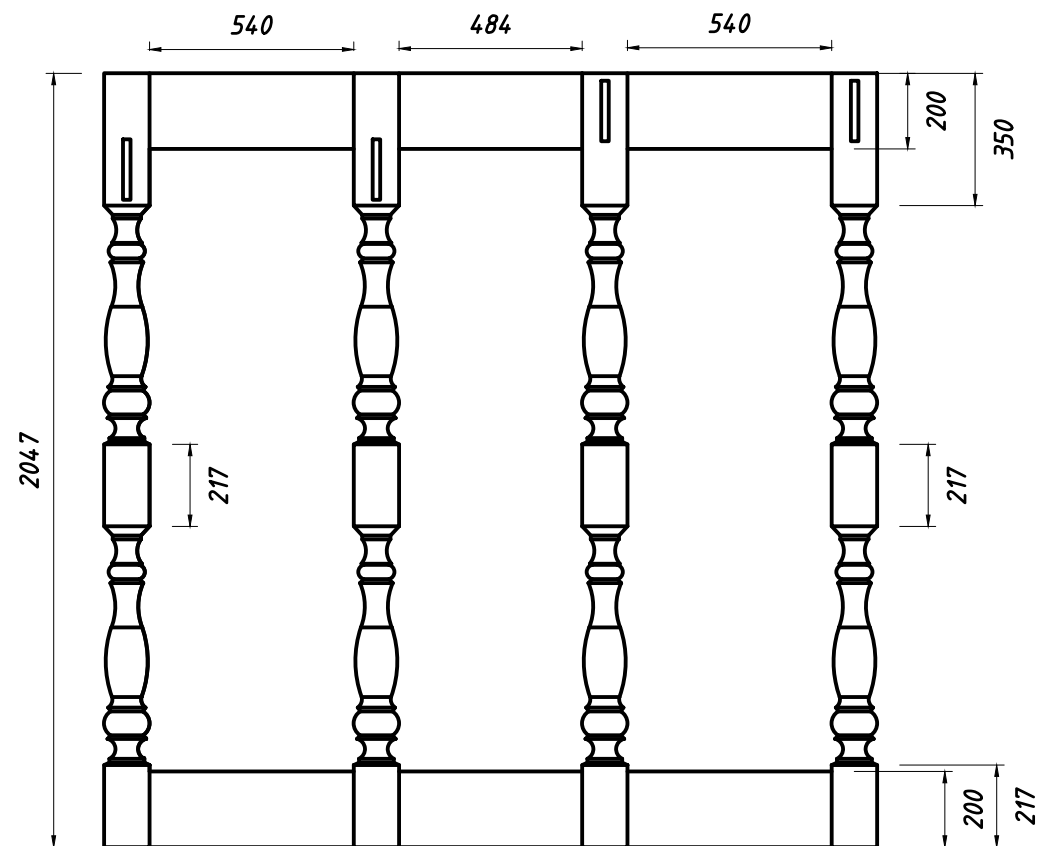


Брус 696x100x40 2 шт
некрашенный


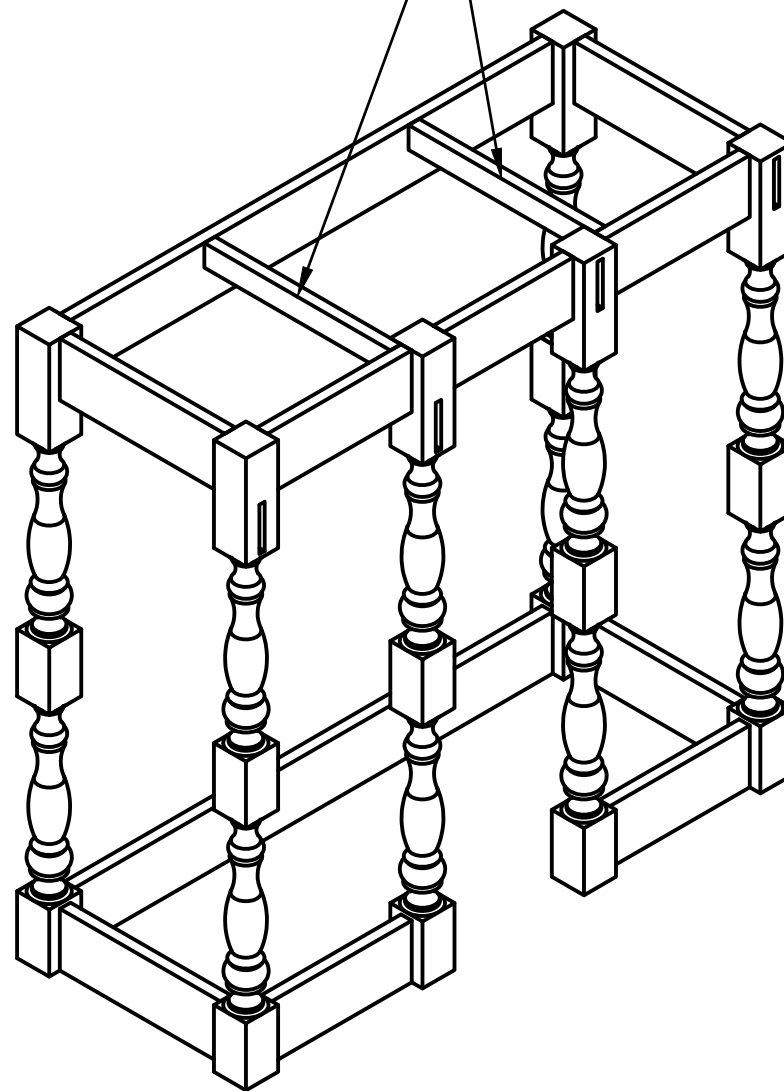


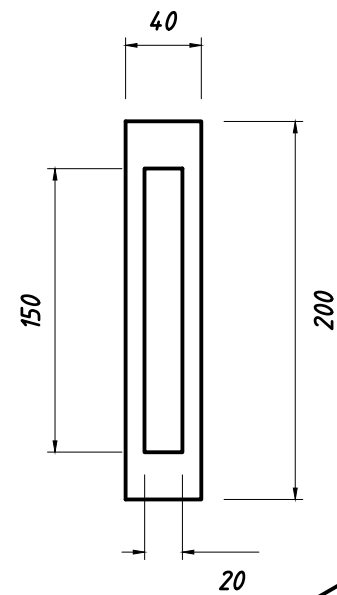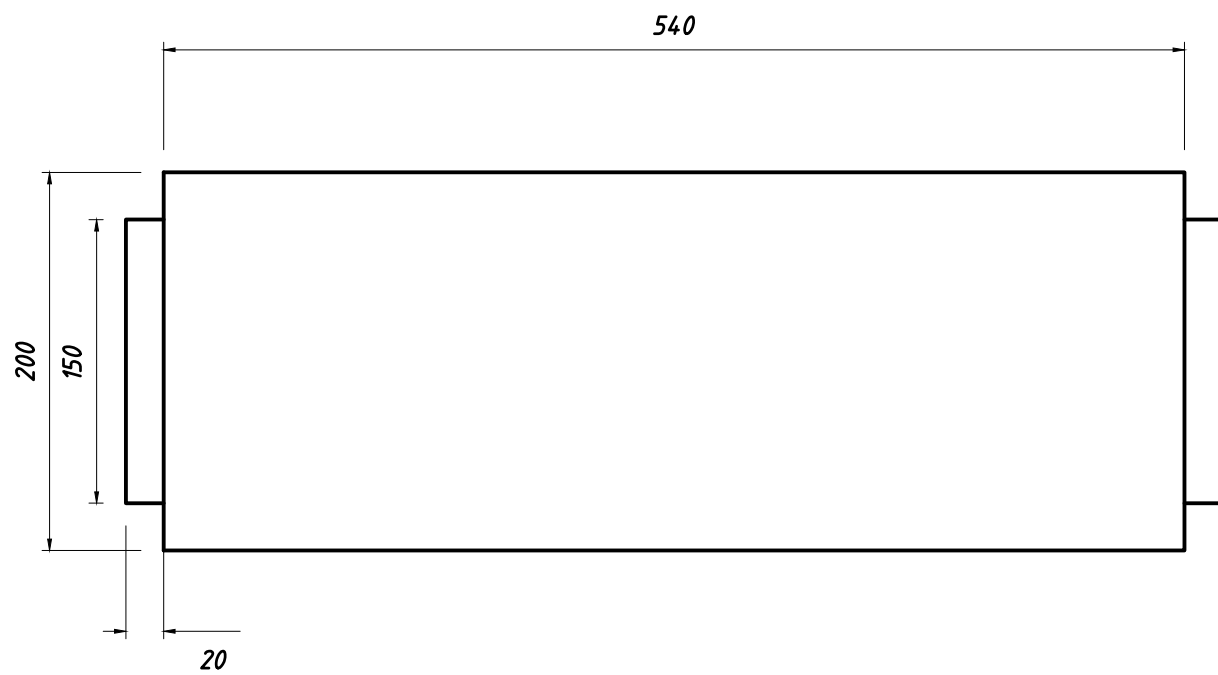



Царга табуретки 4 шт

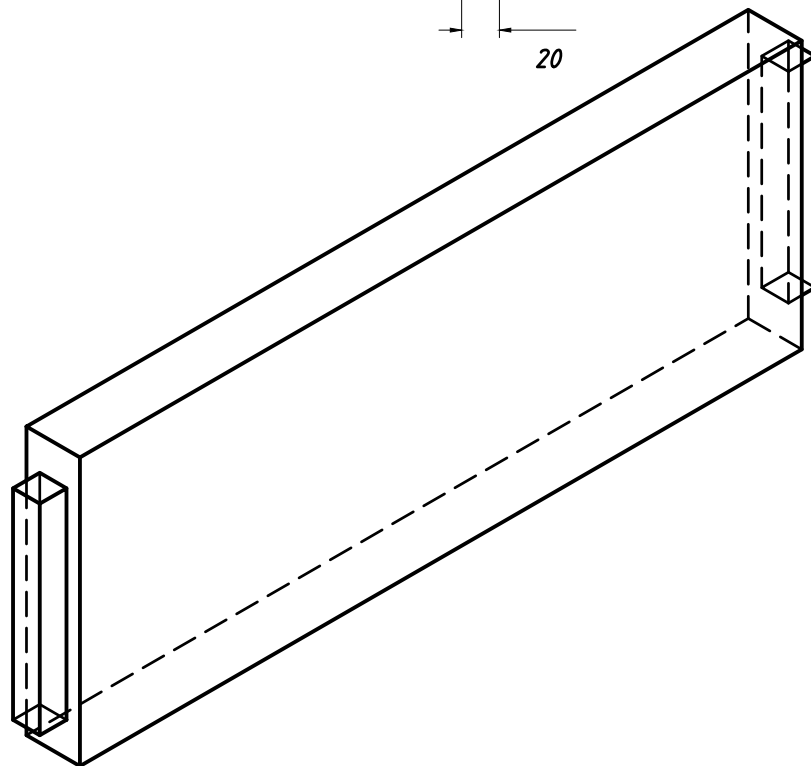




Царга табуретки 1 шт

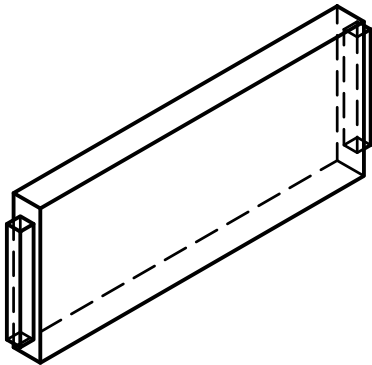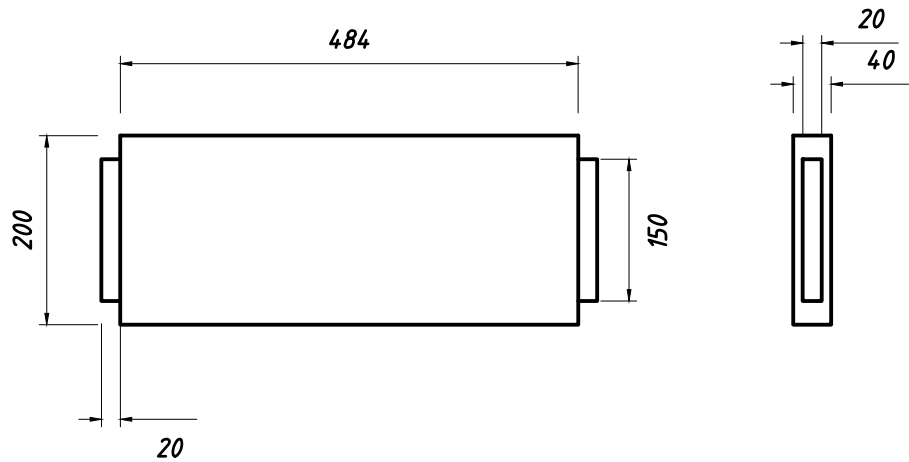


Царга табуретки боковая 4 шт

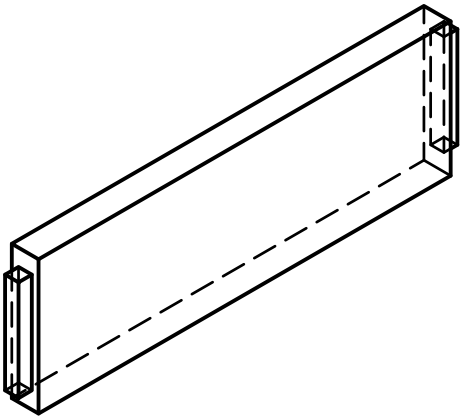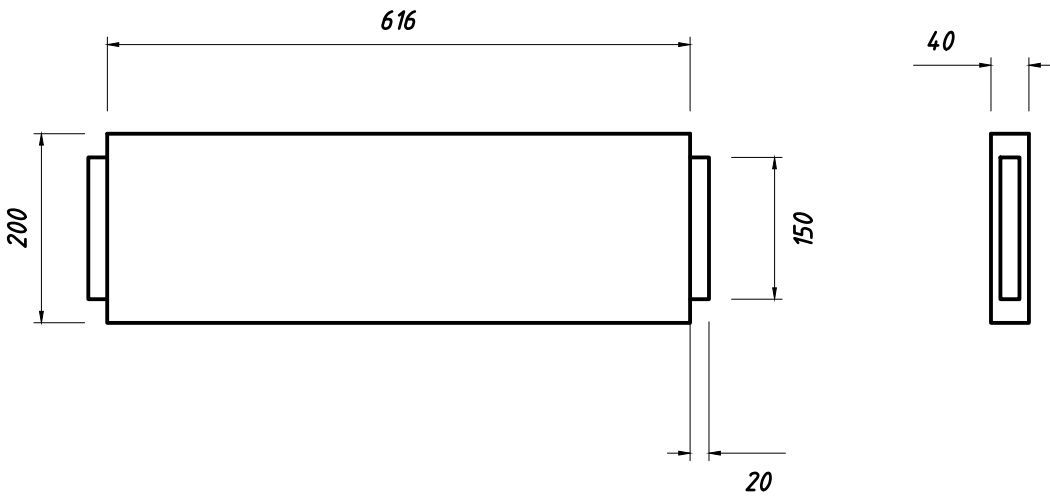


Царга табуретки задняя 2 шт

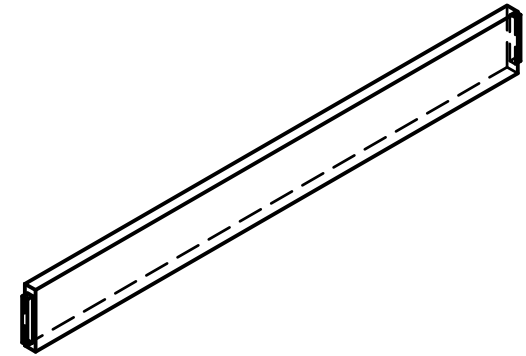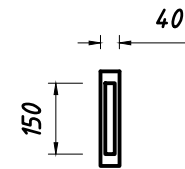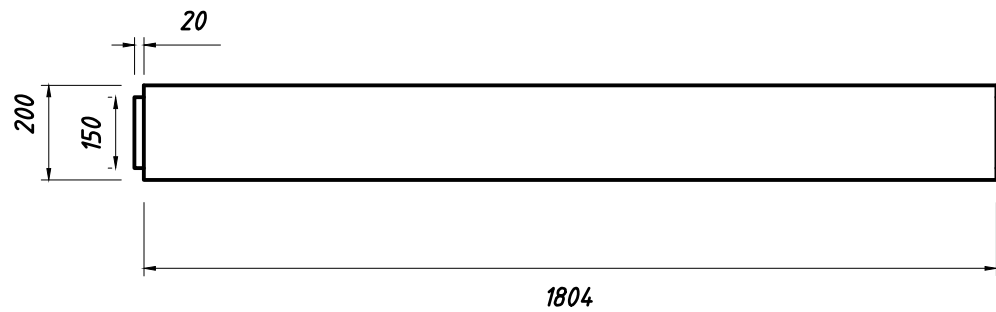


Ножки табуретки задние

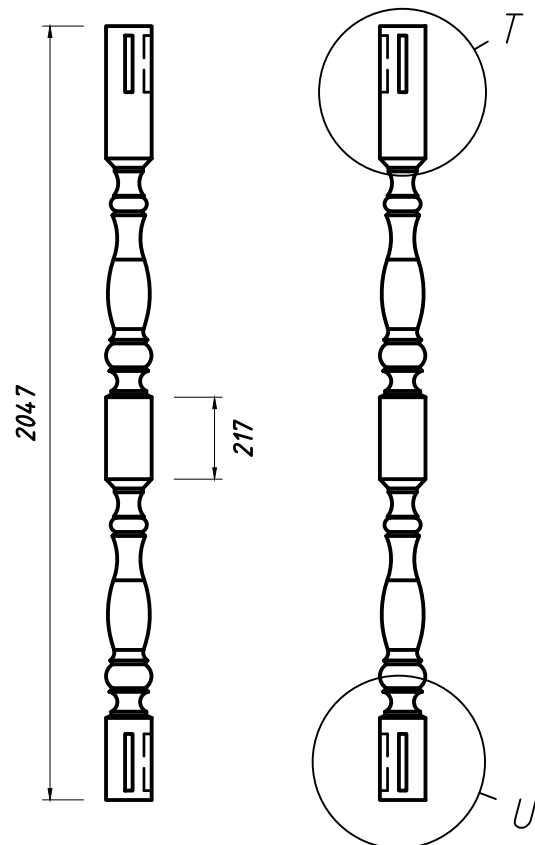


T (1:5)

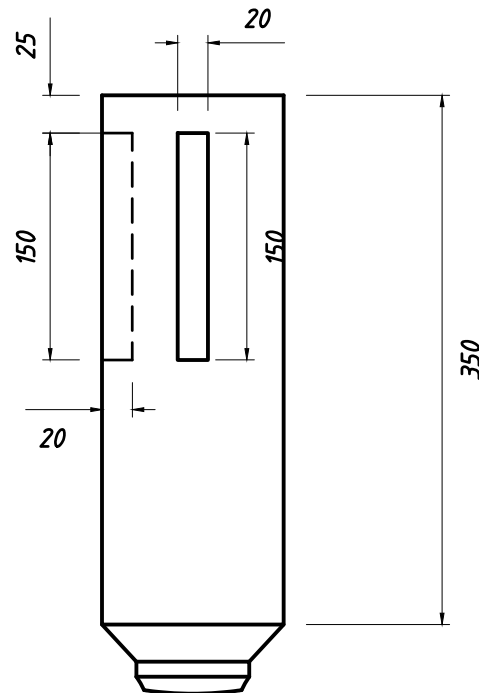


U (1:5)

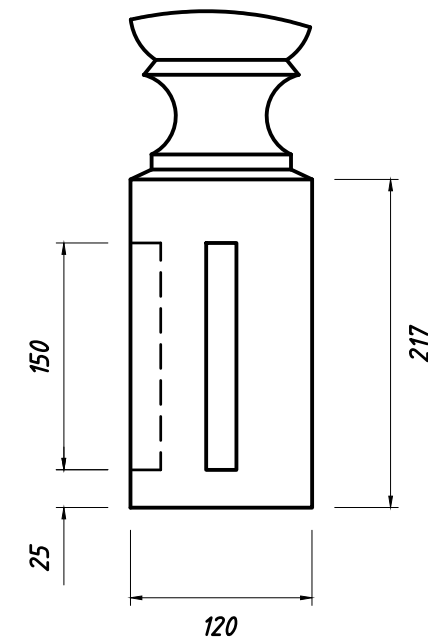


Ножки табуретки 1 марша

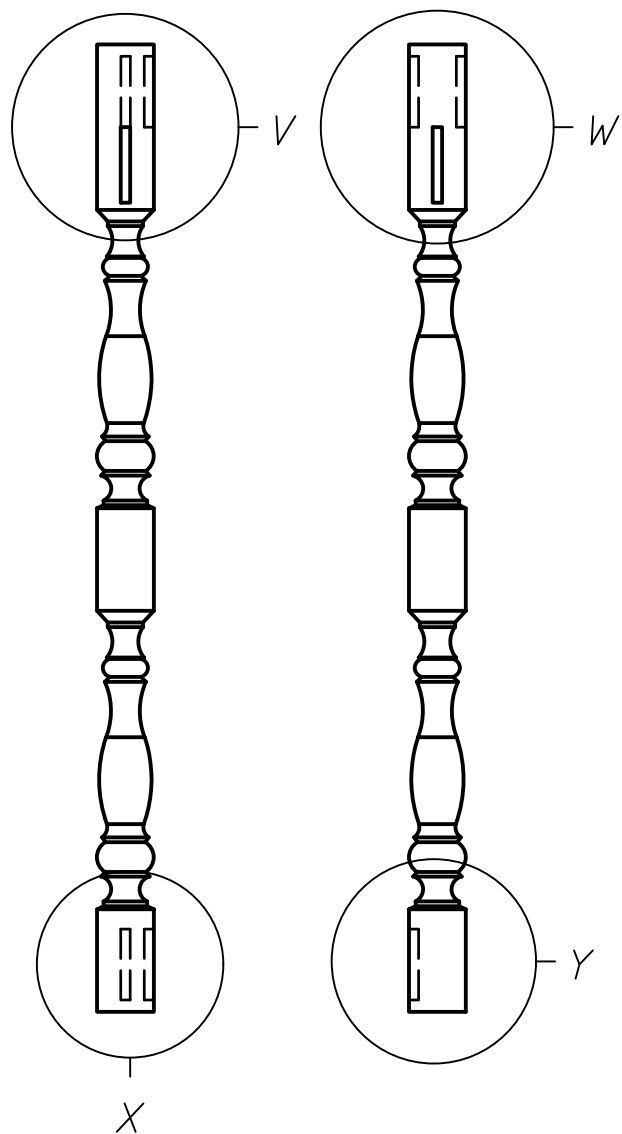


V (1:8)

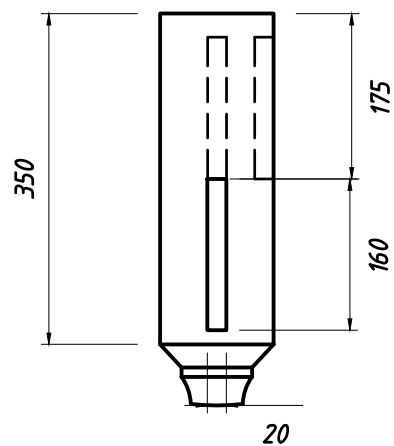


W (1:8)

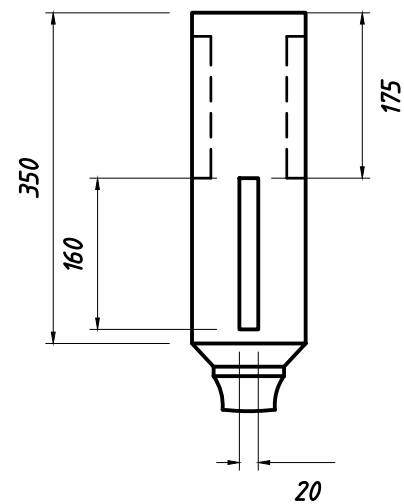


X (1:8)

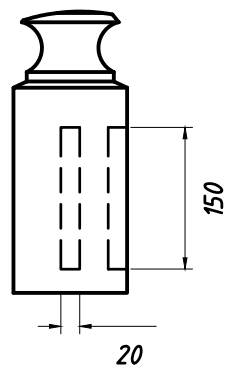


Y (1:8)

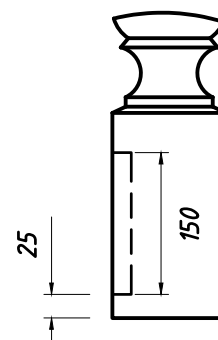


Ножки табуретки 2марш

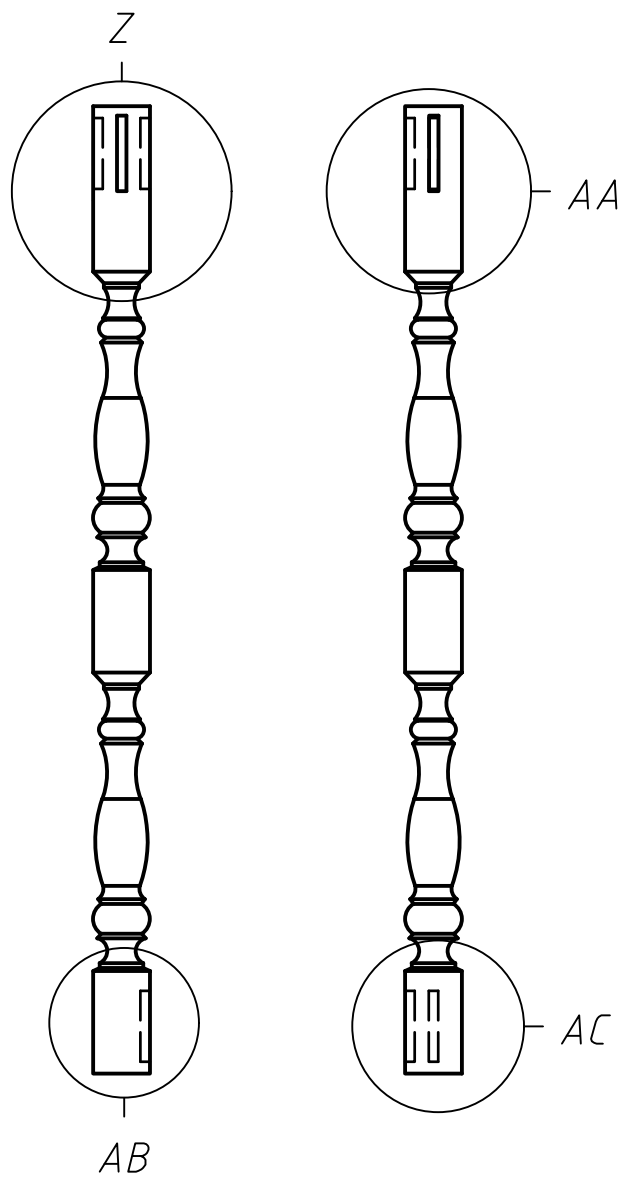


Z (1:8)

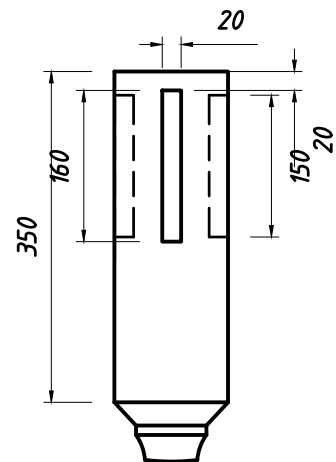


AA (1:8)

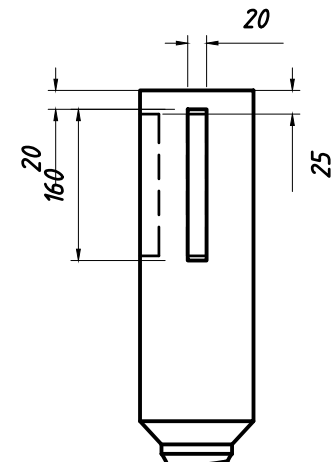

AB (1:8)



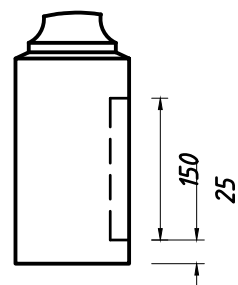


AC (1:8)


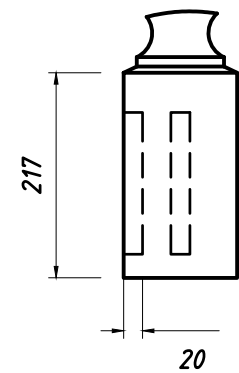


AE-AE (1:10)



AE-AE (1:10)

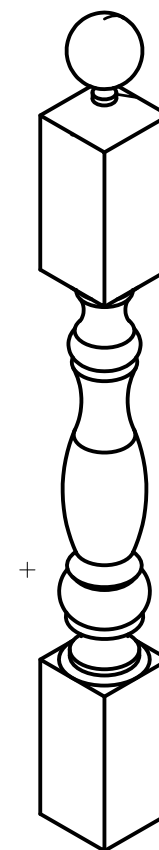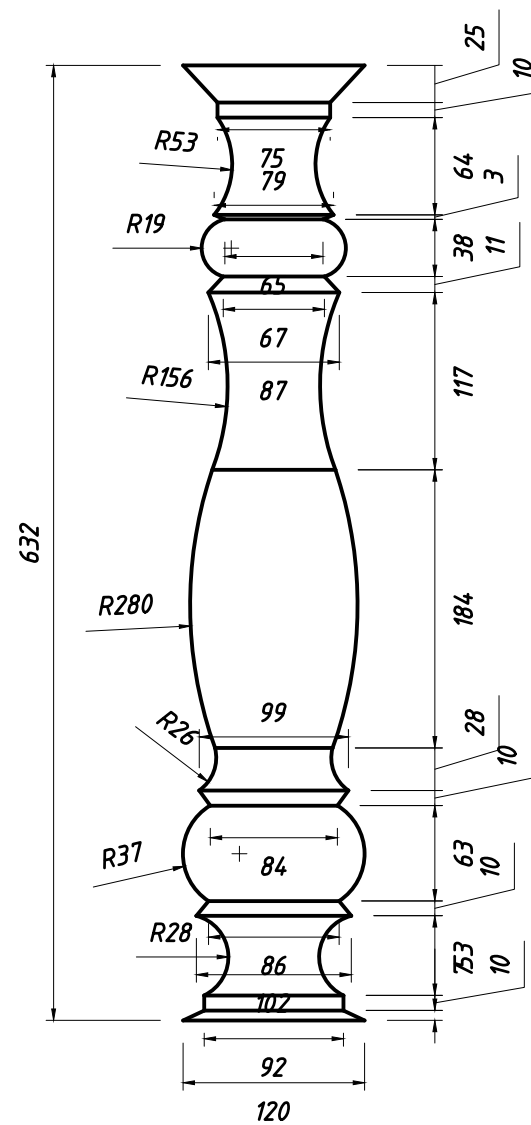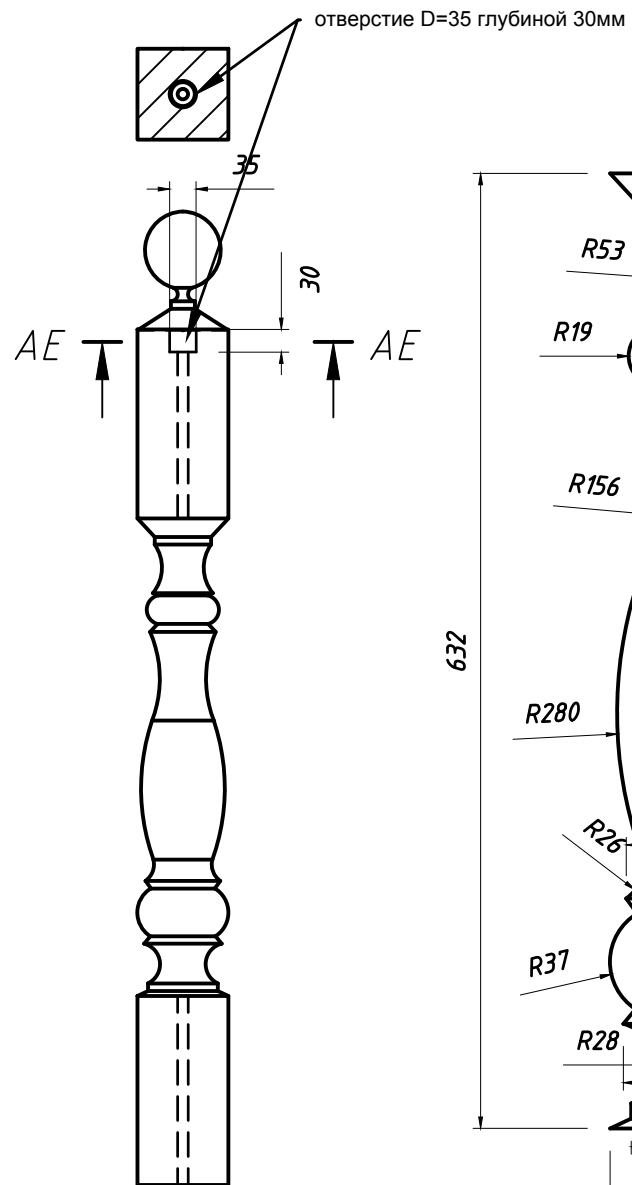


Балясина 20 шт

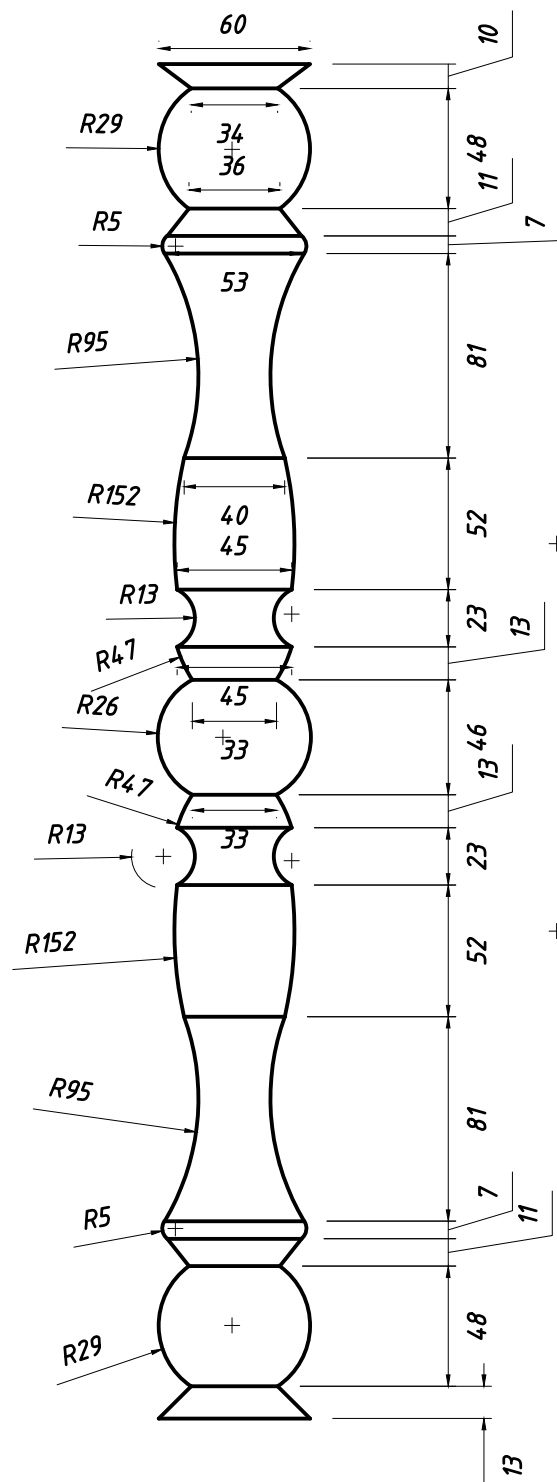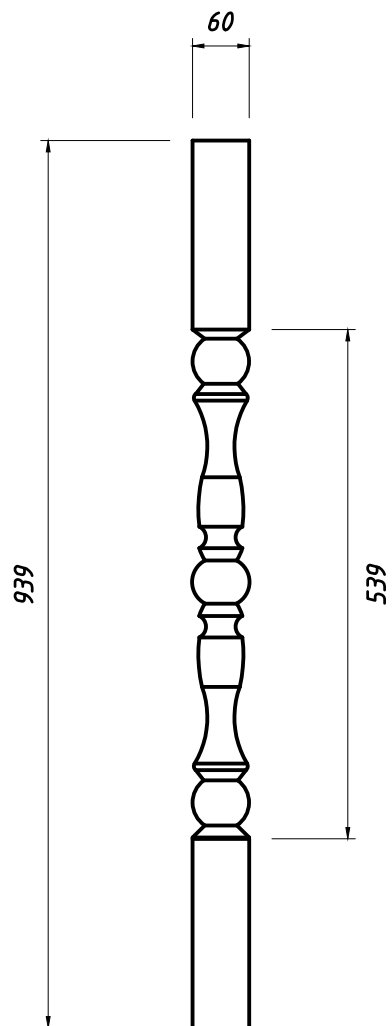

Поручень
1260 мм, 2170 мм
400 мм 3050 мм

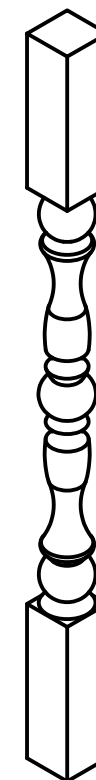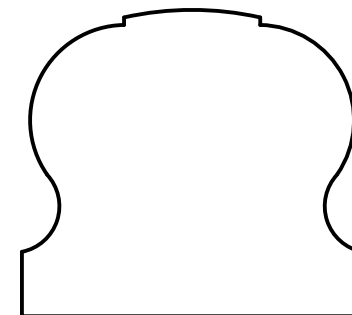

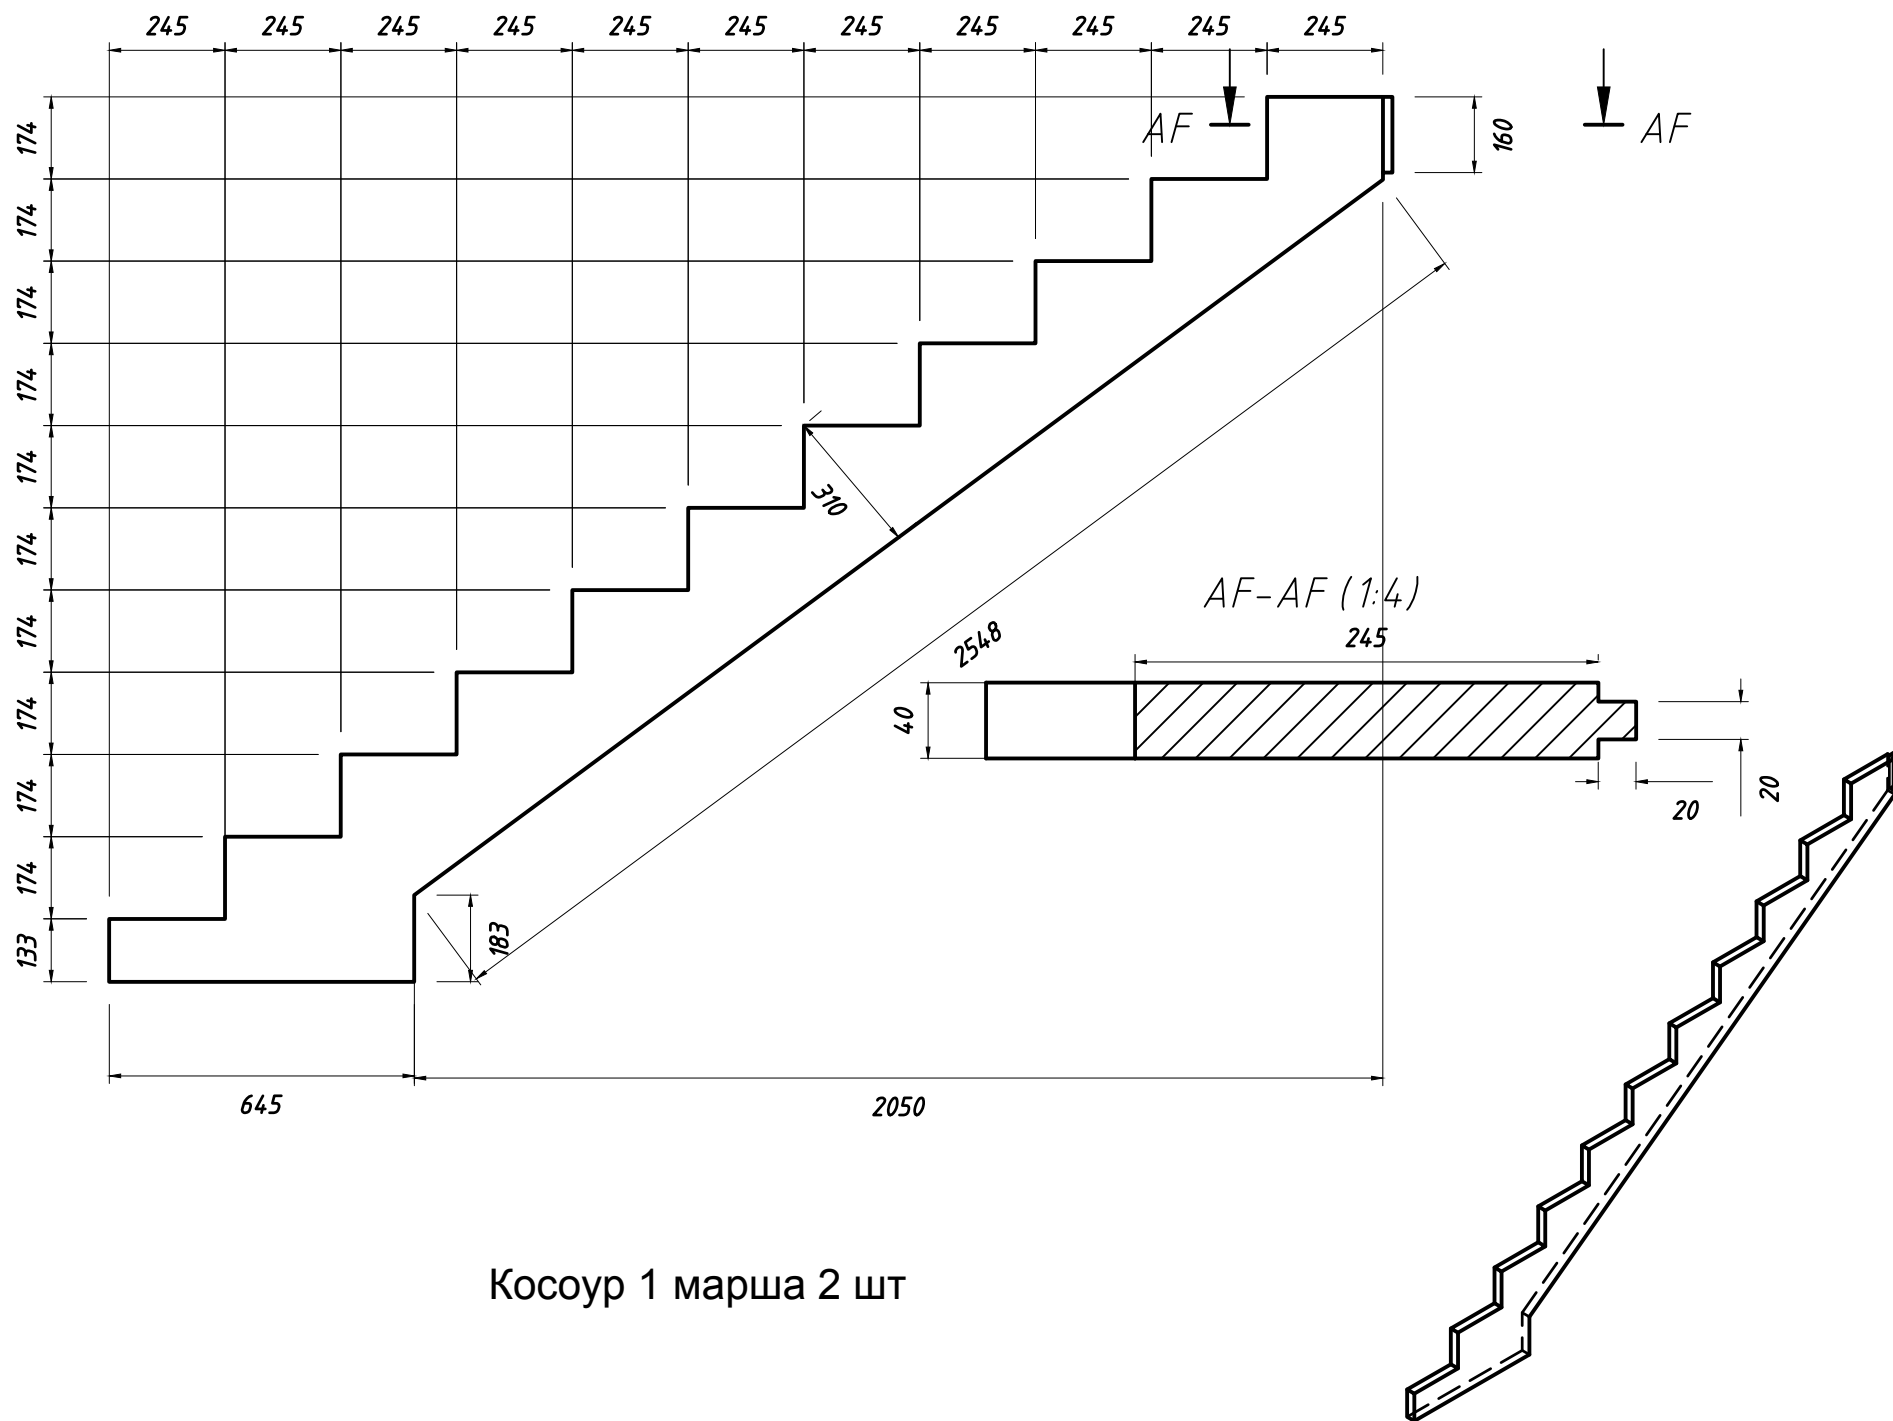

Косоур 1 марша 2 шт

