

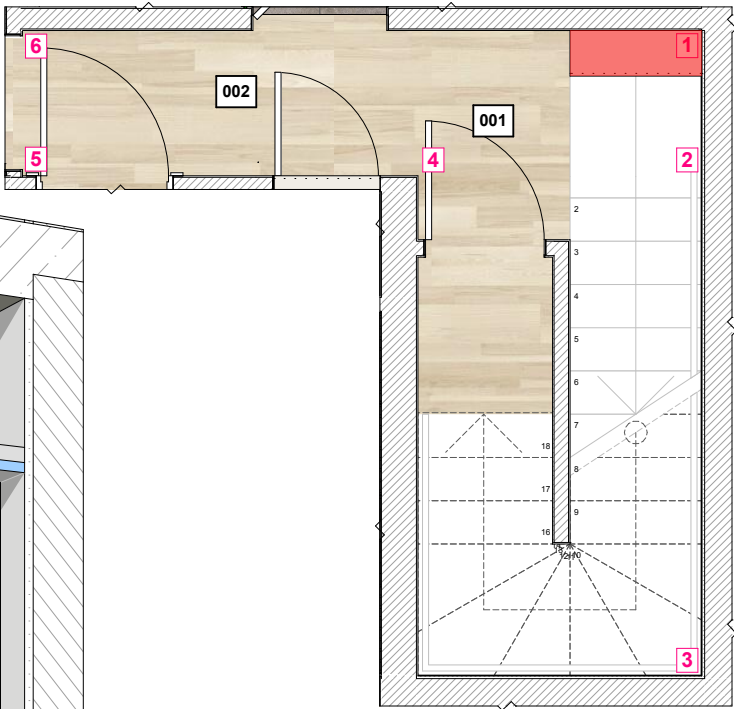
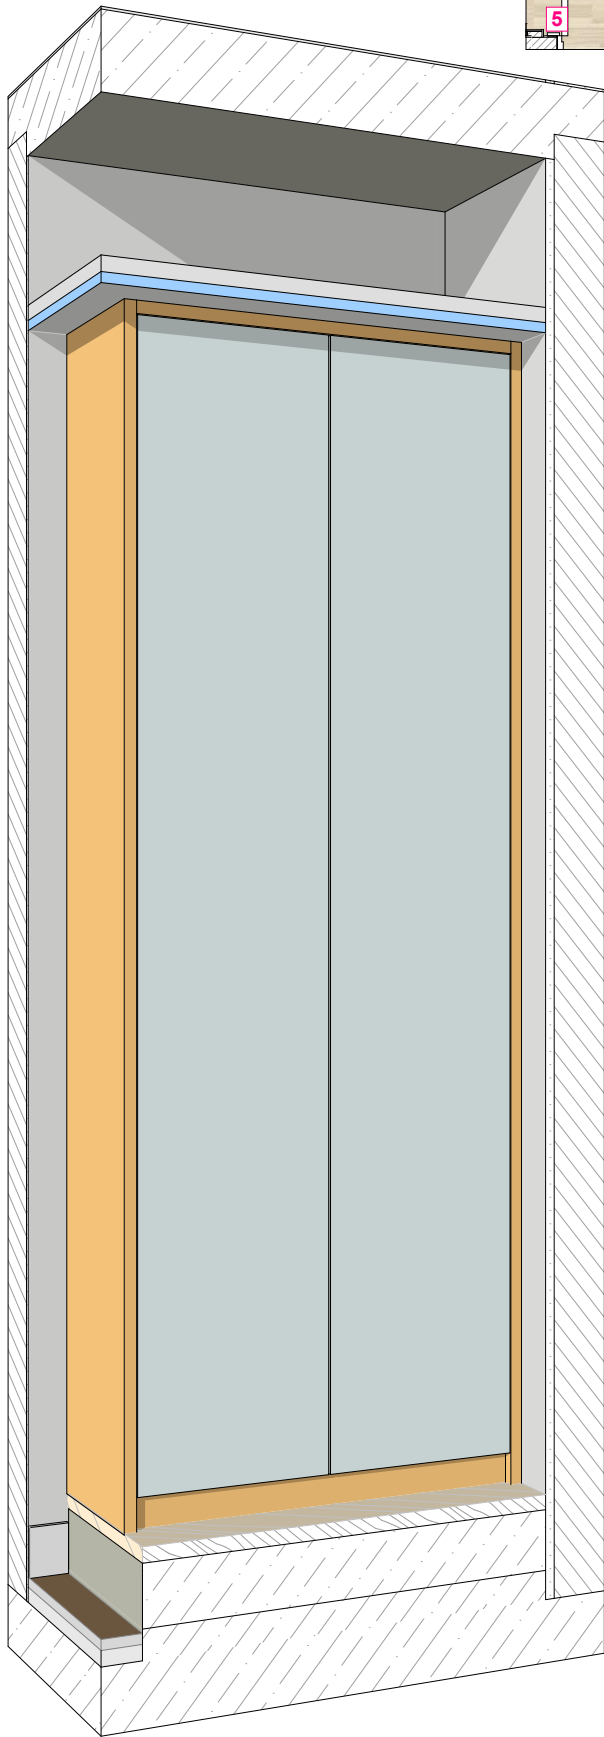
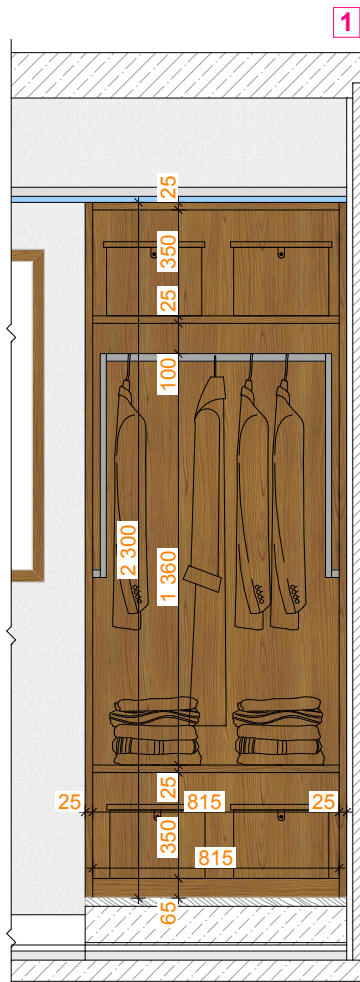


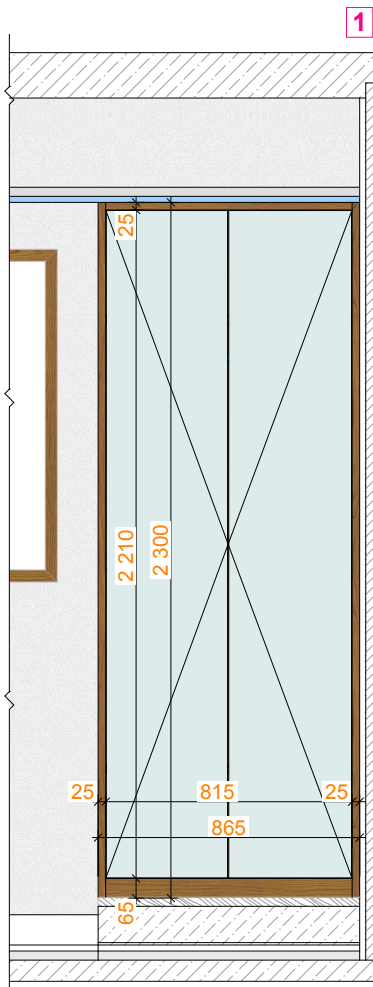

Wpisz №001.2

OBUSHKO-III			
TEMAT			
INWESTOR			
TREŚĆ	Wizualizacja Przedpokój (pom. №001)		
OPRACOWANIE			
Nr. rys 01	SKALA	FORMAT A3	DATA 10.02.2023

UWAGA! WSZYSTKIE WYMIARY SPRAWDZIĆ NA BUDOWIE



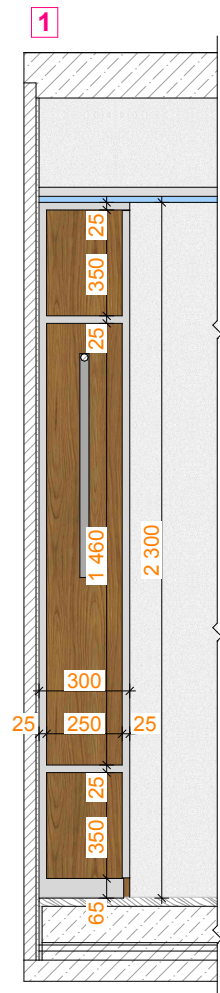


OBUSHKO-III			
TEMAT			
INWESTOR			
TREŚĆ	Schemat produkcji szaf		
OPRACOWANIE			
Nr. rys 02	SKALA 1:35, 1:25	FORMAT A3	DATA 10.02.2023



Wpisz №003.4

OBUSHKO-III			
TEMAT			
INWESTOR			
TREŚĆ	Wizualizacja Pokój gościnny №1 (pom. №003)		
OPRACOWANIE			
Nr. rys 03	SKALA	FORMAT A3	DATA 10.02.2023

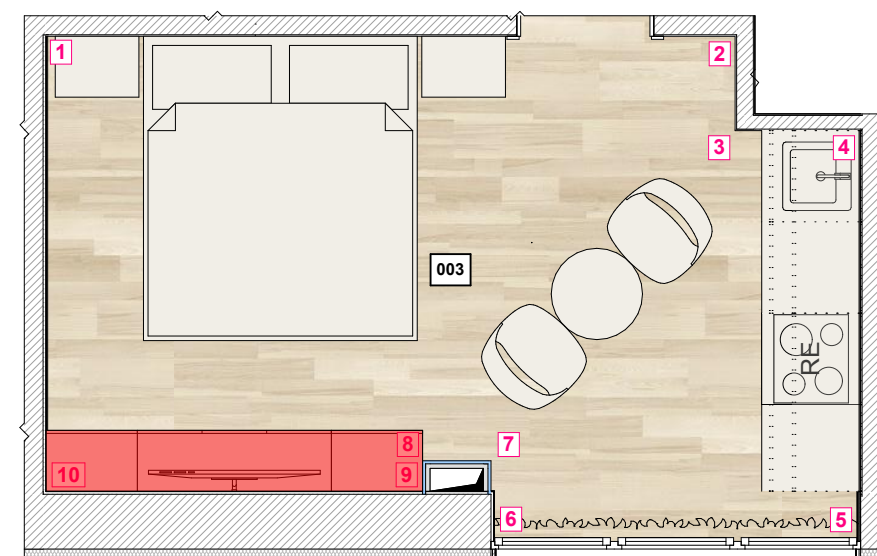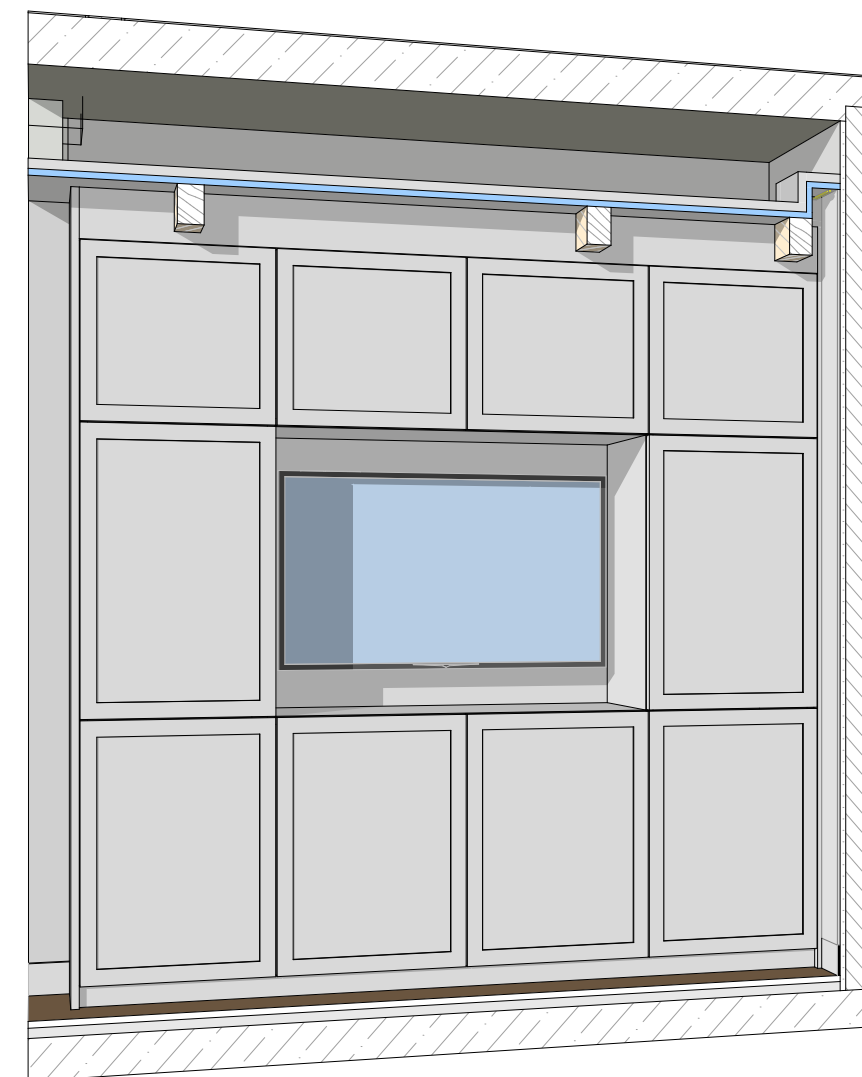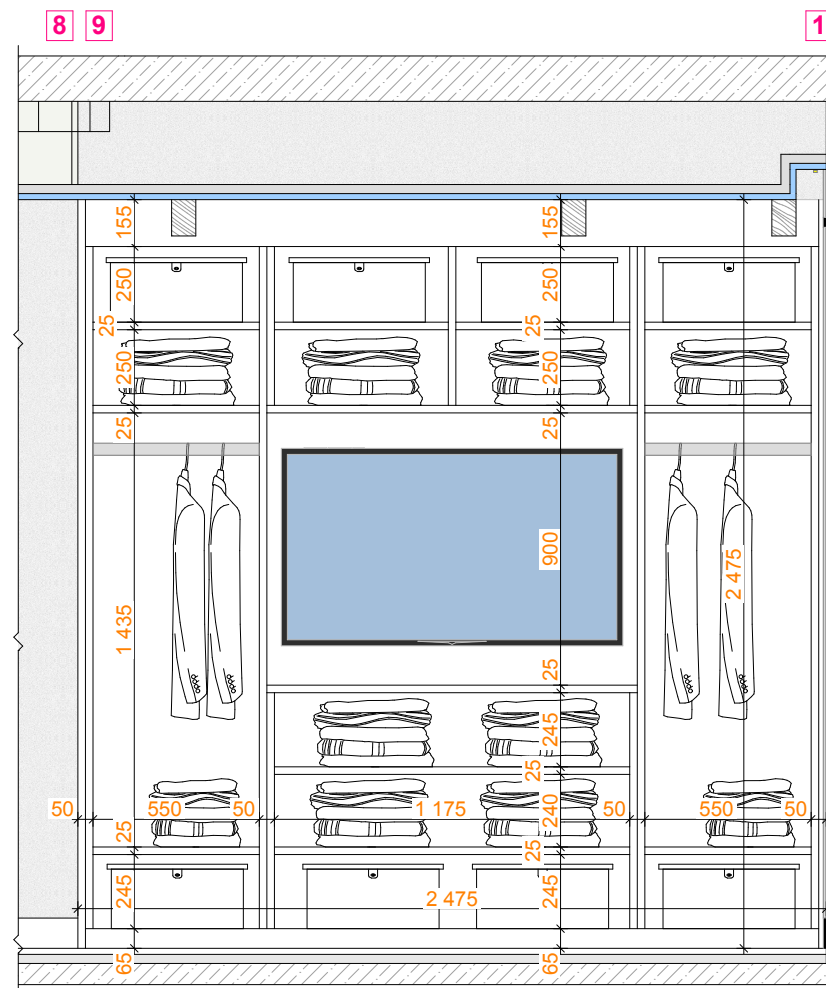

OBUSHKO-III			
TEMAT			
INWESTOR			
TREŚĆ	Schemat produkcji szaf		
OPRACOWANIE			
Nr. rys 04	SKALA 1:50, 1:25	FORMAT A3	DATA 10.02.2017







NINIEJSZE OPRAWOANIE JEST CHRONIONE USTAWĄ O PRAWIE AUTORSKIM I PRAWACH POKREWNYCH
JEGO KOPIOWANIE, POWIELANIE LUB PUBLIKOWANIE W CZĘŚCI LUB W CAŁOŚCI BEZ ZGODY AUTORÓW JEST ZABRONIONE (Dz. U. Nr 24, poz. 83, art. 1 punkt 2 z dnia 23.02.1994r.)

UWAGA! WSZYSTKIE WYMIARY SPRAWDZIĆ NA BUDOWIE



Wpisz №003.3

OBUSHKO-III			
TEMAT			
INWESTOR			
TREŚĆ	Wizualizacja Pokój gościnny №1 (pom. №003)		
OPRACOWANIE			
Nr. rys 05	SKALA	FORMAT A3	DATA 10.02.2023

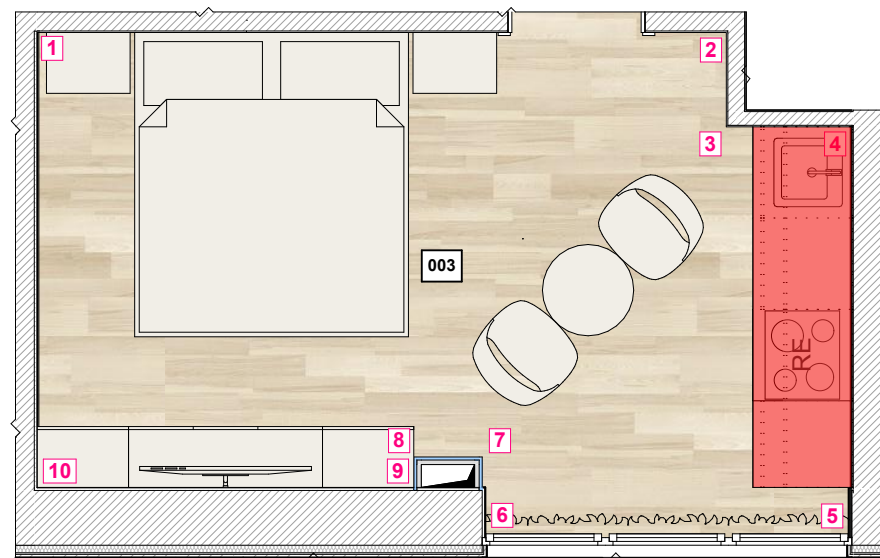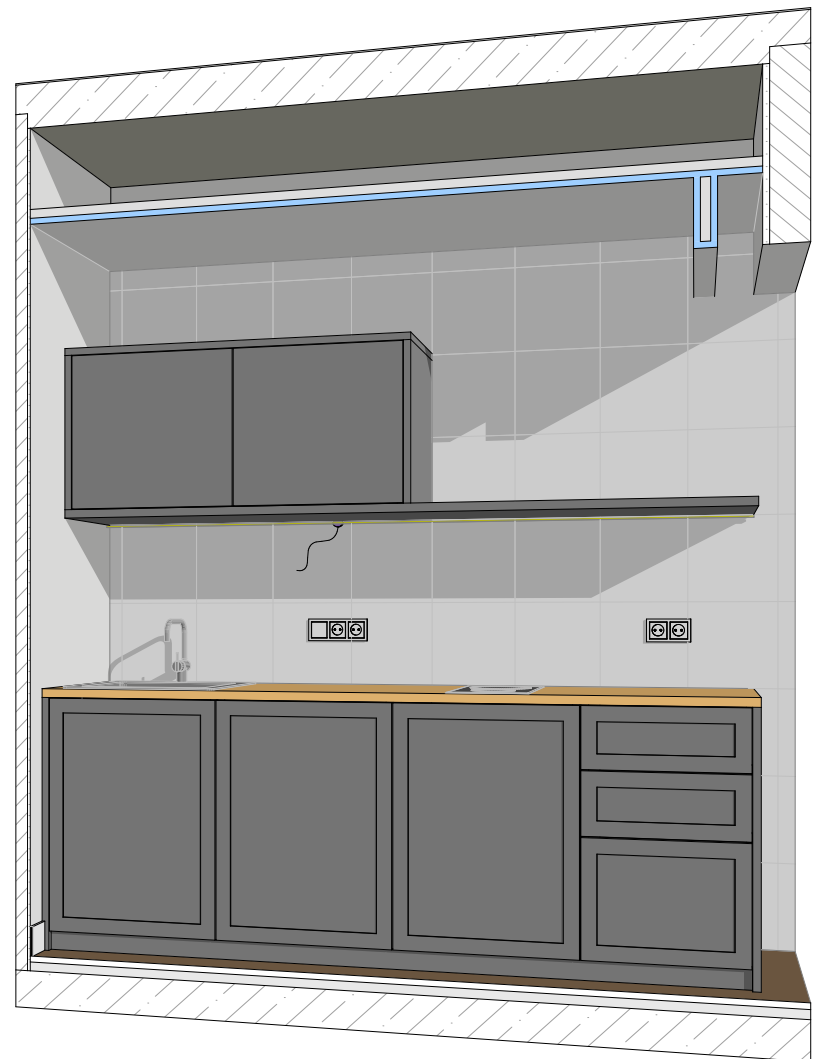
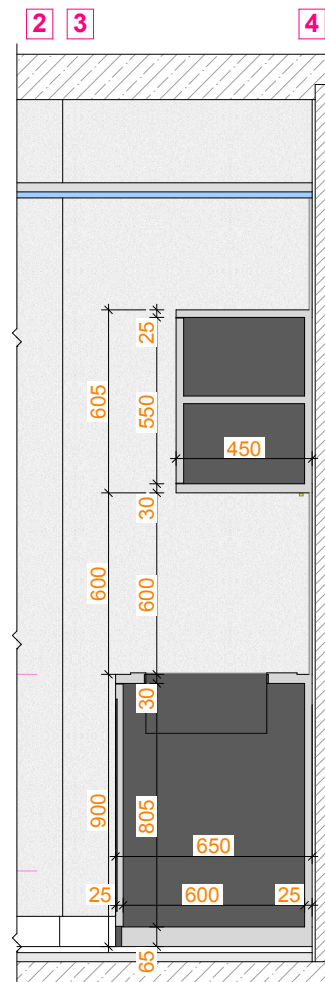
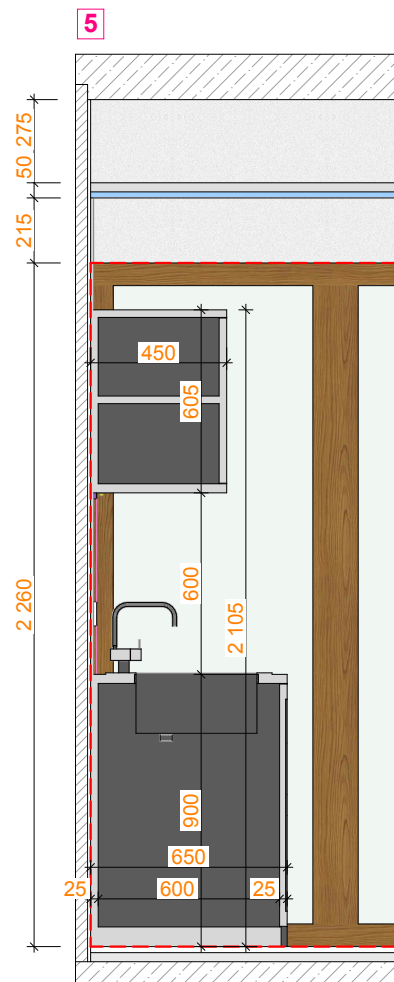
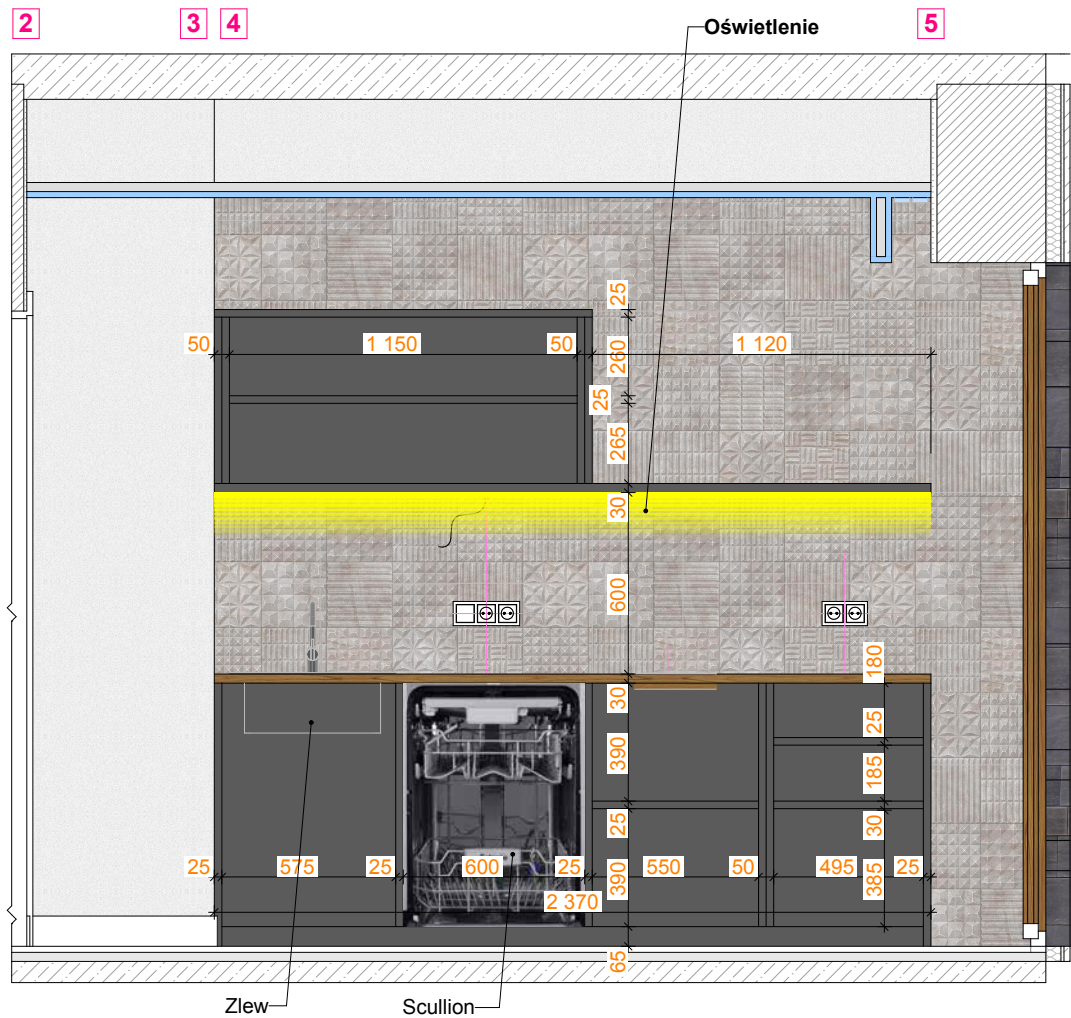
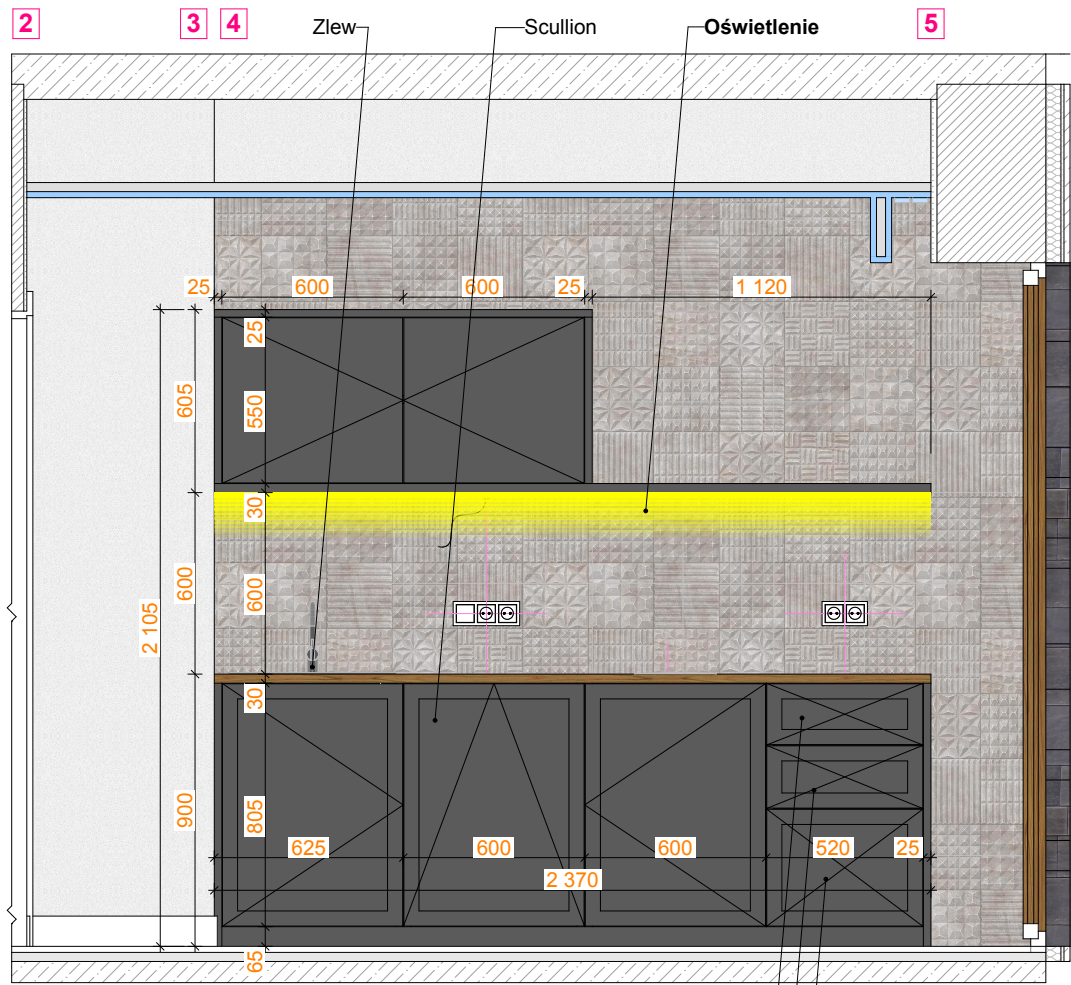


OBUSHKO-III			
TEMAT			
INWESTOR			
TREŚĆ	Schemat produkcji szaf		
OPRACOWANIE			
Nr. rys 06	SKALA 1:25, 1:50	FORMAT A3	DATA 10.02.2023



Wpisz №004.1

OBUSHKO-III			
TEMAT			
INWESTOR			
TREŚĆ	Wizualizacja Pokój gościnny №2 (pom. №004)		
OPRACOWANIE			
Nr. rys 07	SKALA	FORMAT A3	DATA 10.02.2023

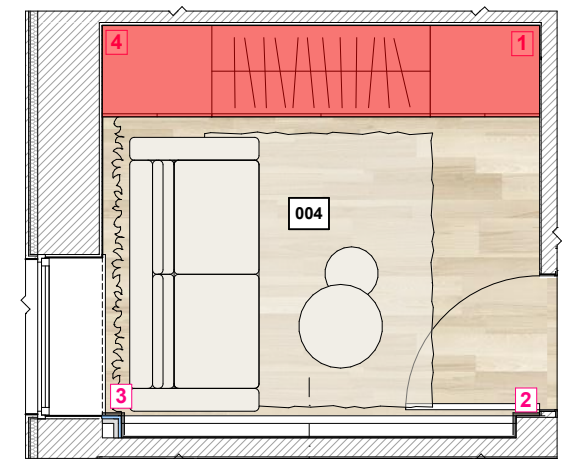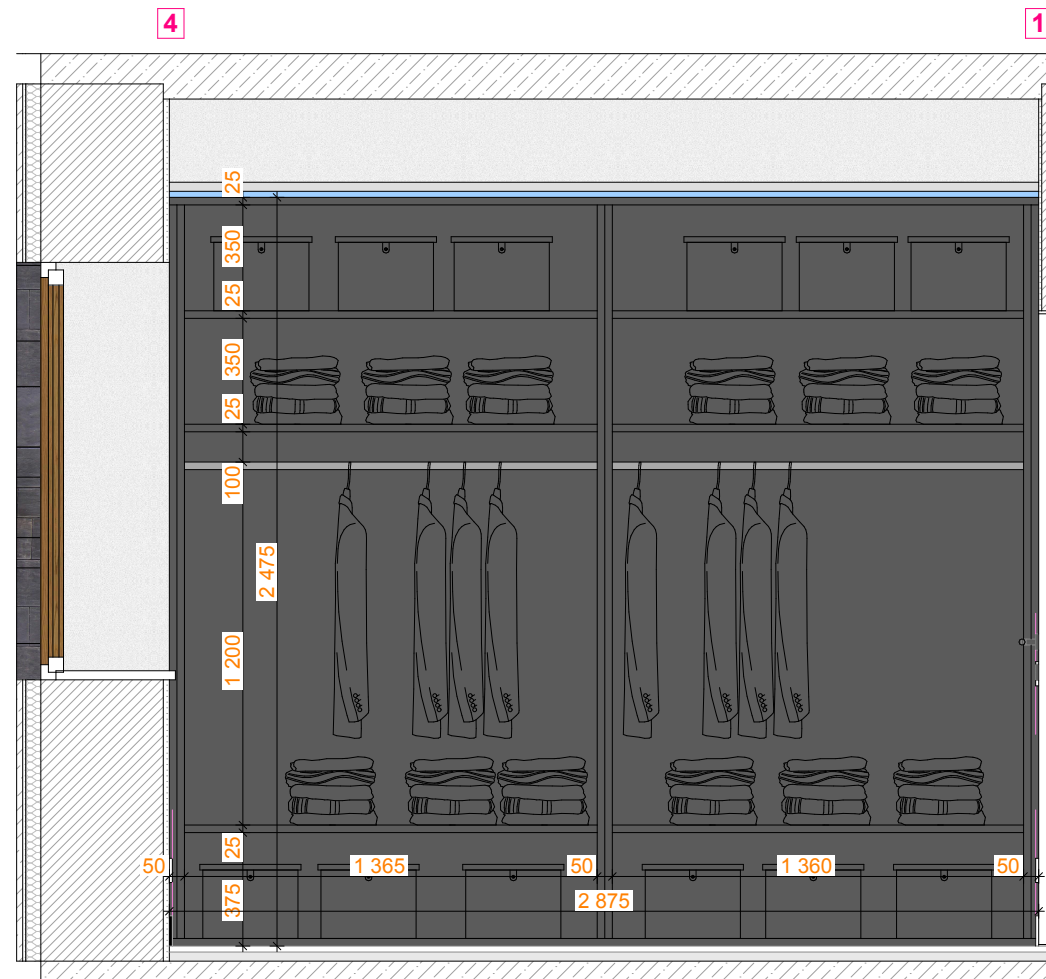
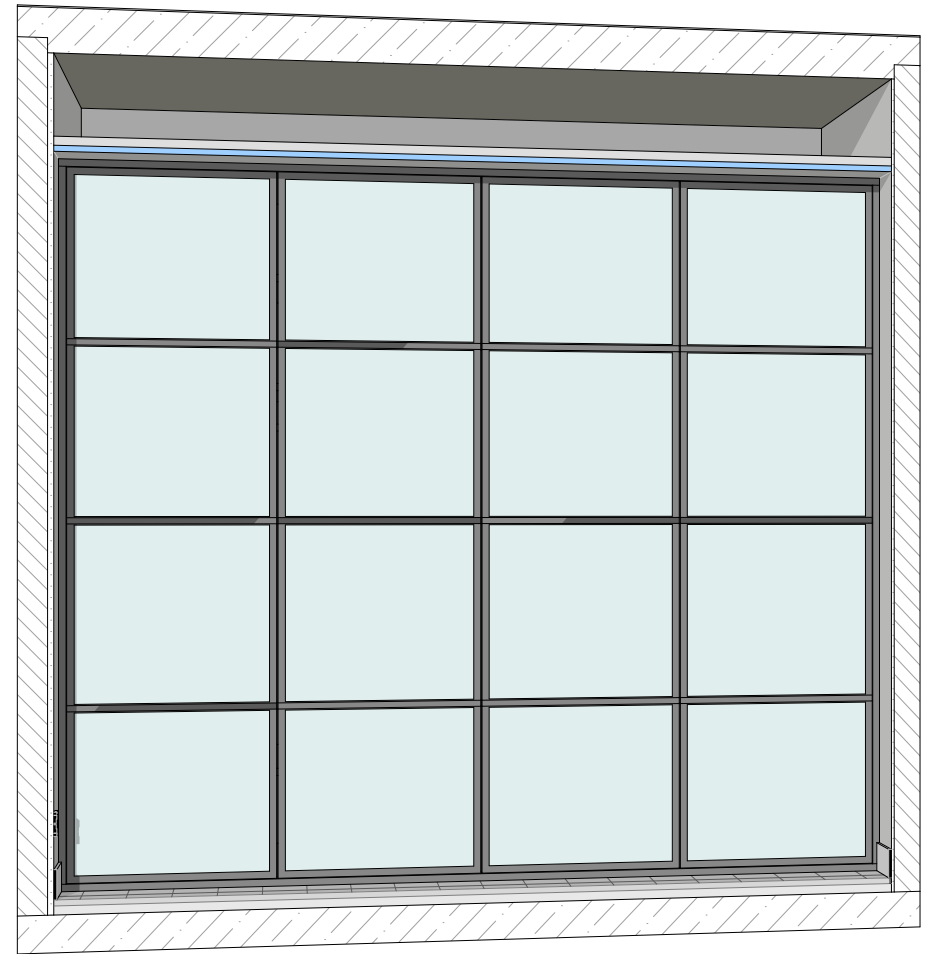
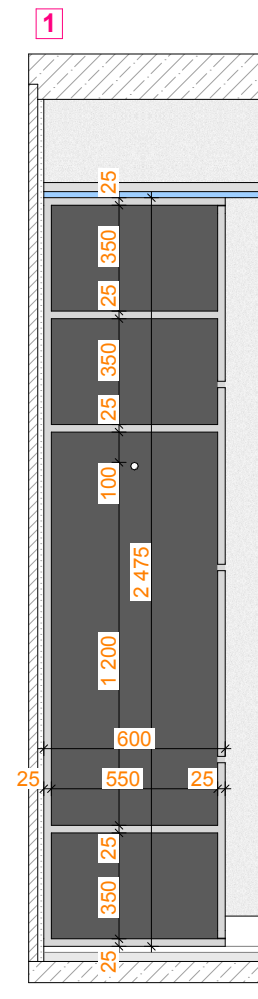
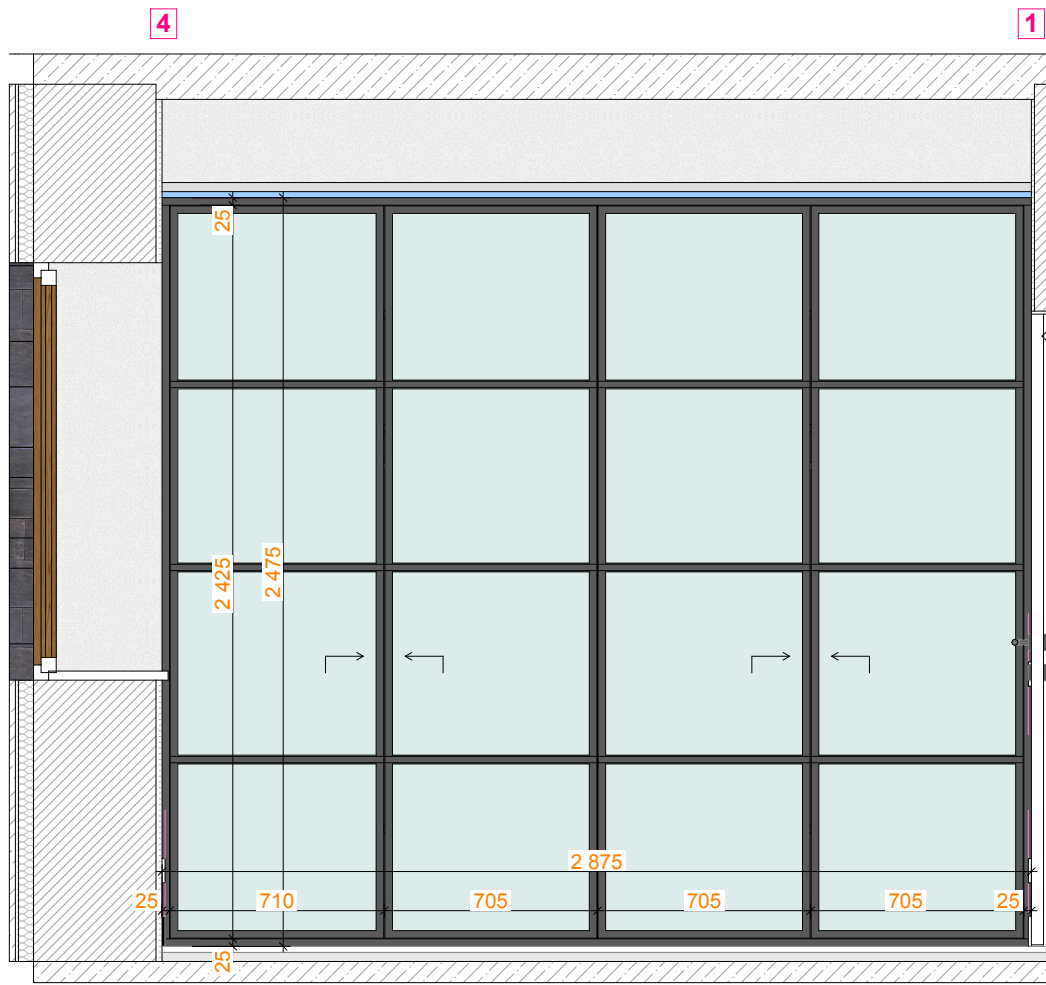


OBUSHKO-III			
TEMAT			
INWESTOR			
TREŚĆ	Schemat produkcji szaf		
OPRACOWANIE			
Nr. rys 08	SKALA 1:50, 1:25	FORMAT A3	DATA 10.02.2023



Wpisz №005.1

OBUSHKO-III			
TEMAT			
INWESTOR			
TREŚĆ	Wizualizacja Prysznic z łazienią parową (pom. №005)		
OPRACOWANIE			
Nr. rys 09	SKALA	FORMAT A3	DATA 10.02.2023

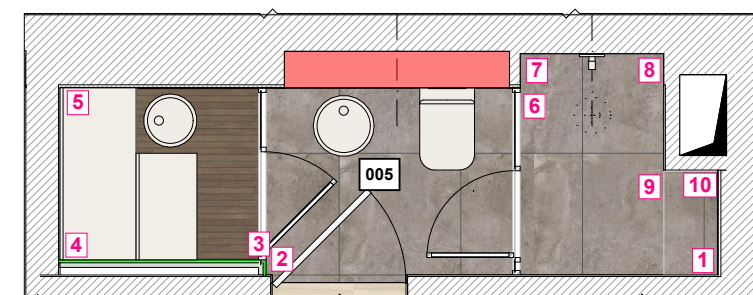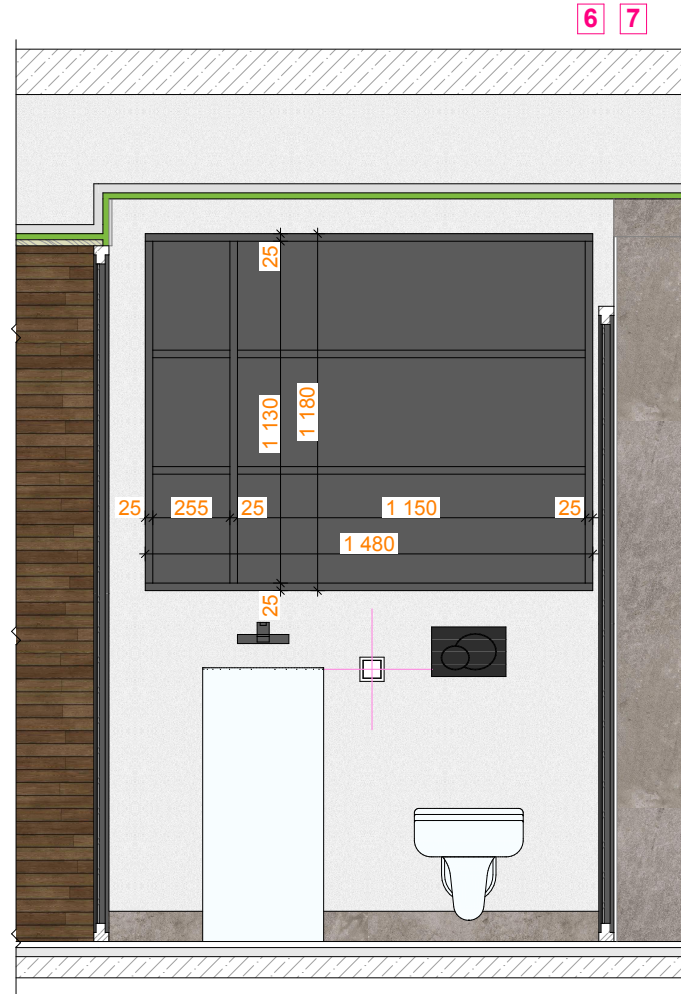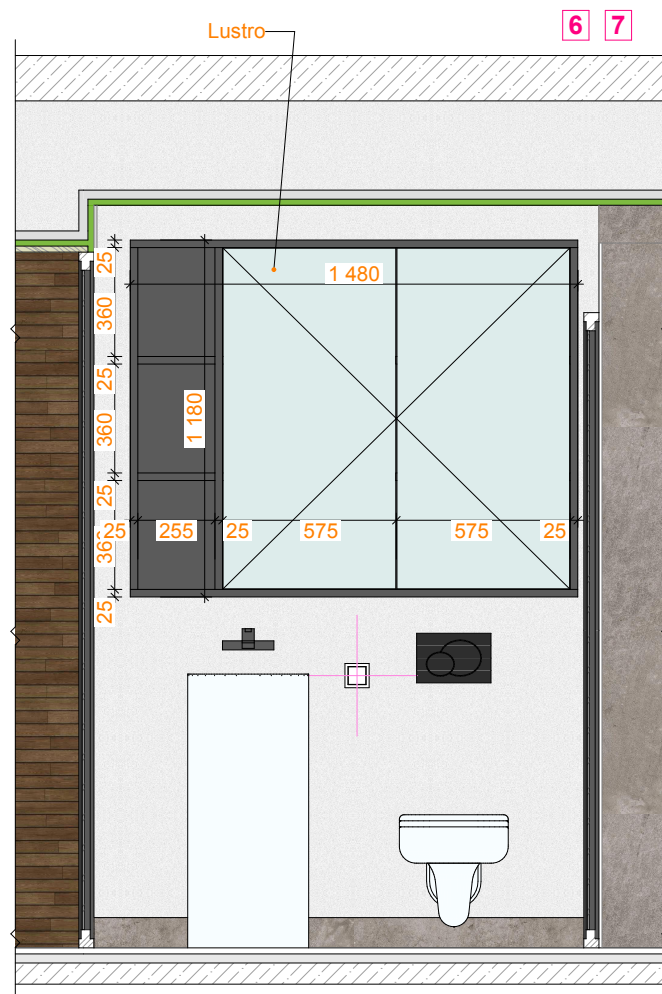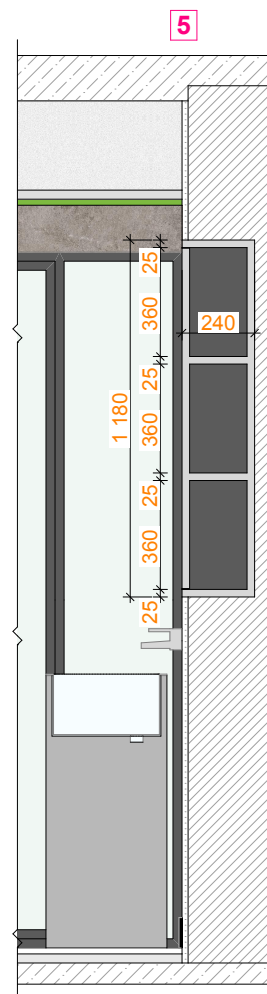






OBUSHKO-III

TEMAT			
INWESTOR			
TREŚĆ	Schemat produkcji szaf		
OPRACOWANIE			
Nr. rys 10	SKALA 1:40, 1:25	FORMAT A3	DATA 10.02.2023



Wpisz №106.1

OBUSHKO-III			
TEMAT			
INWESTOR			
TREŚĆ	Wizualizacja Korytarz (pom. №106)		
OPRACOWANIE			
Nr. rys 11	SKALA	FORMAT A3	DATA 10.02.2023

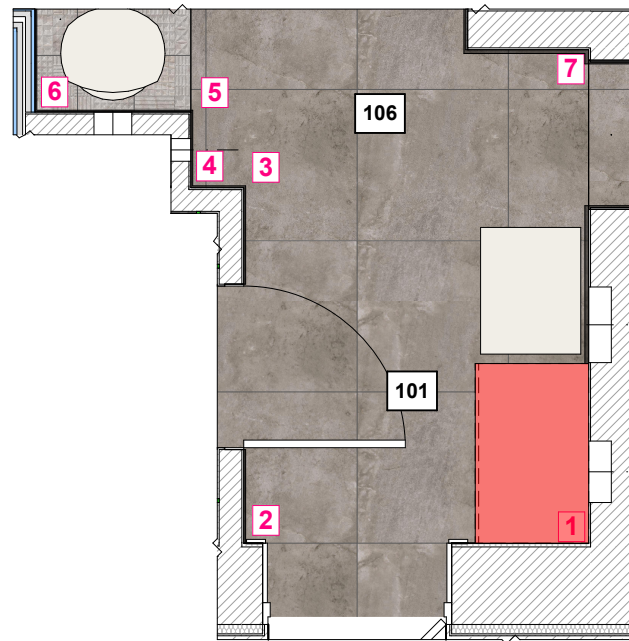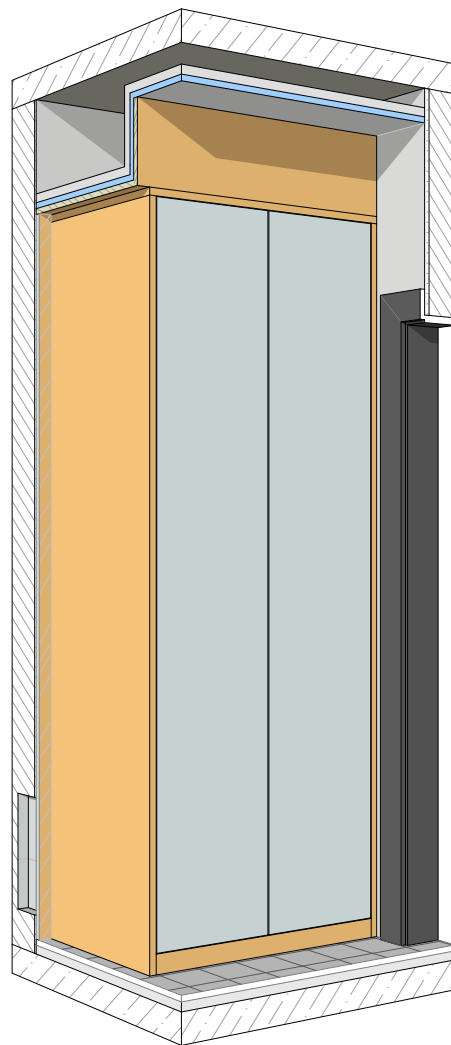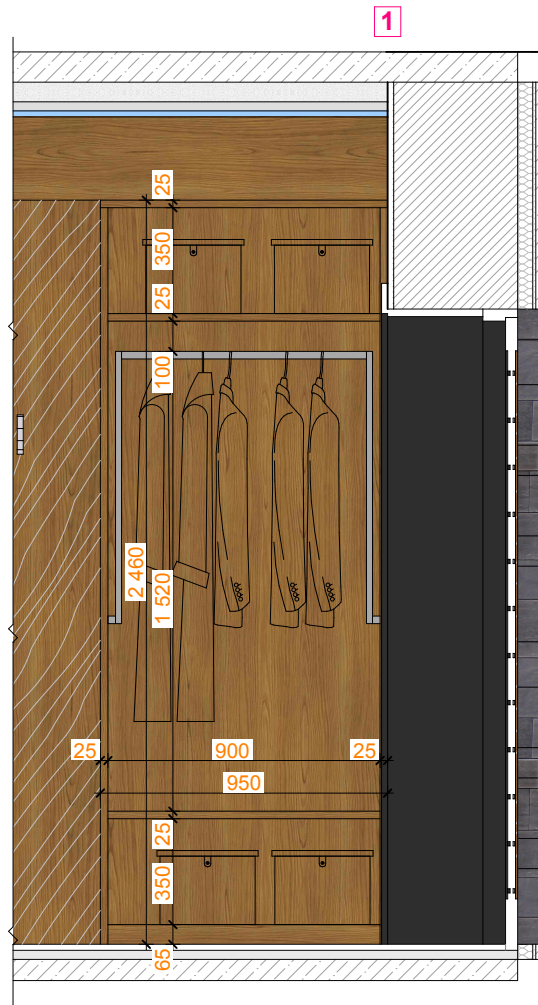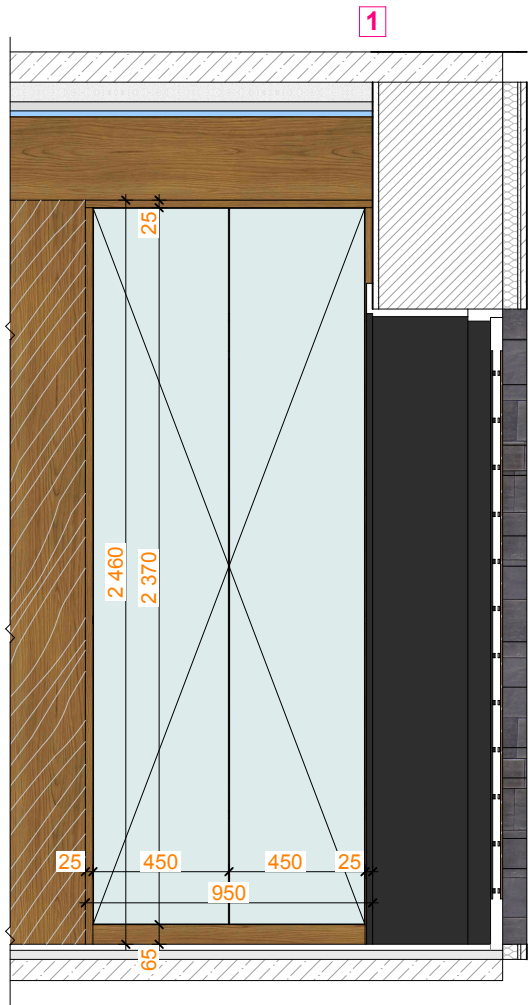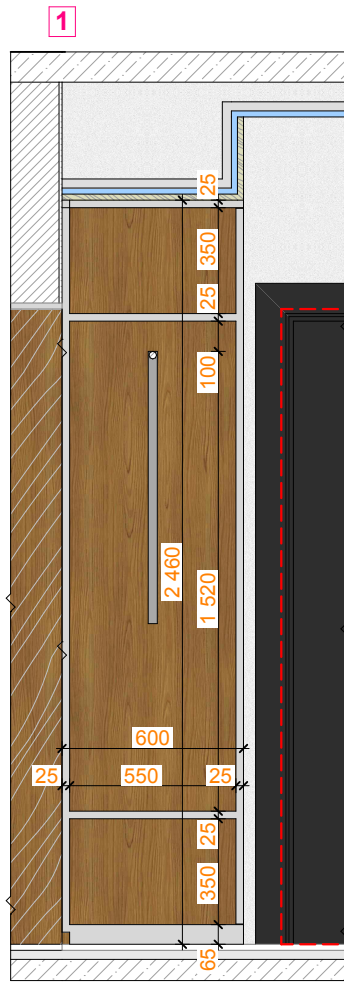

OBUSHKO-III			
TEMAT			
INWESTOR			
TREŚĆ	Schemat produkcji szaf		
OPRACOWANIE			
Nr. rys 12	SKALA 1:45, 1:25	FORMAT A3	DATA 10.02.2023



Wpisz №102.2

OBUSHKO-III			
TEMAT			
INWESTOR			
TREŚĆ	Wizualizacja Łazienka gościenna (pom. №102)		
OPRACOWANIE			
Nr. rys 13	SKALA	FORMAT A3	DATA 10.02.2023

