


План на отметке 0.000 (1:50)

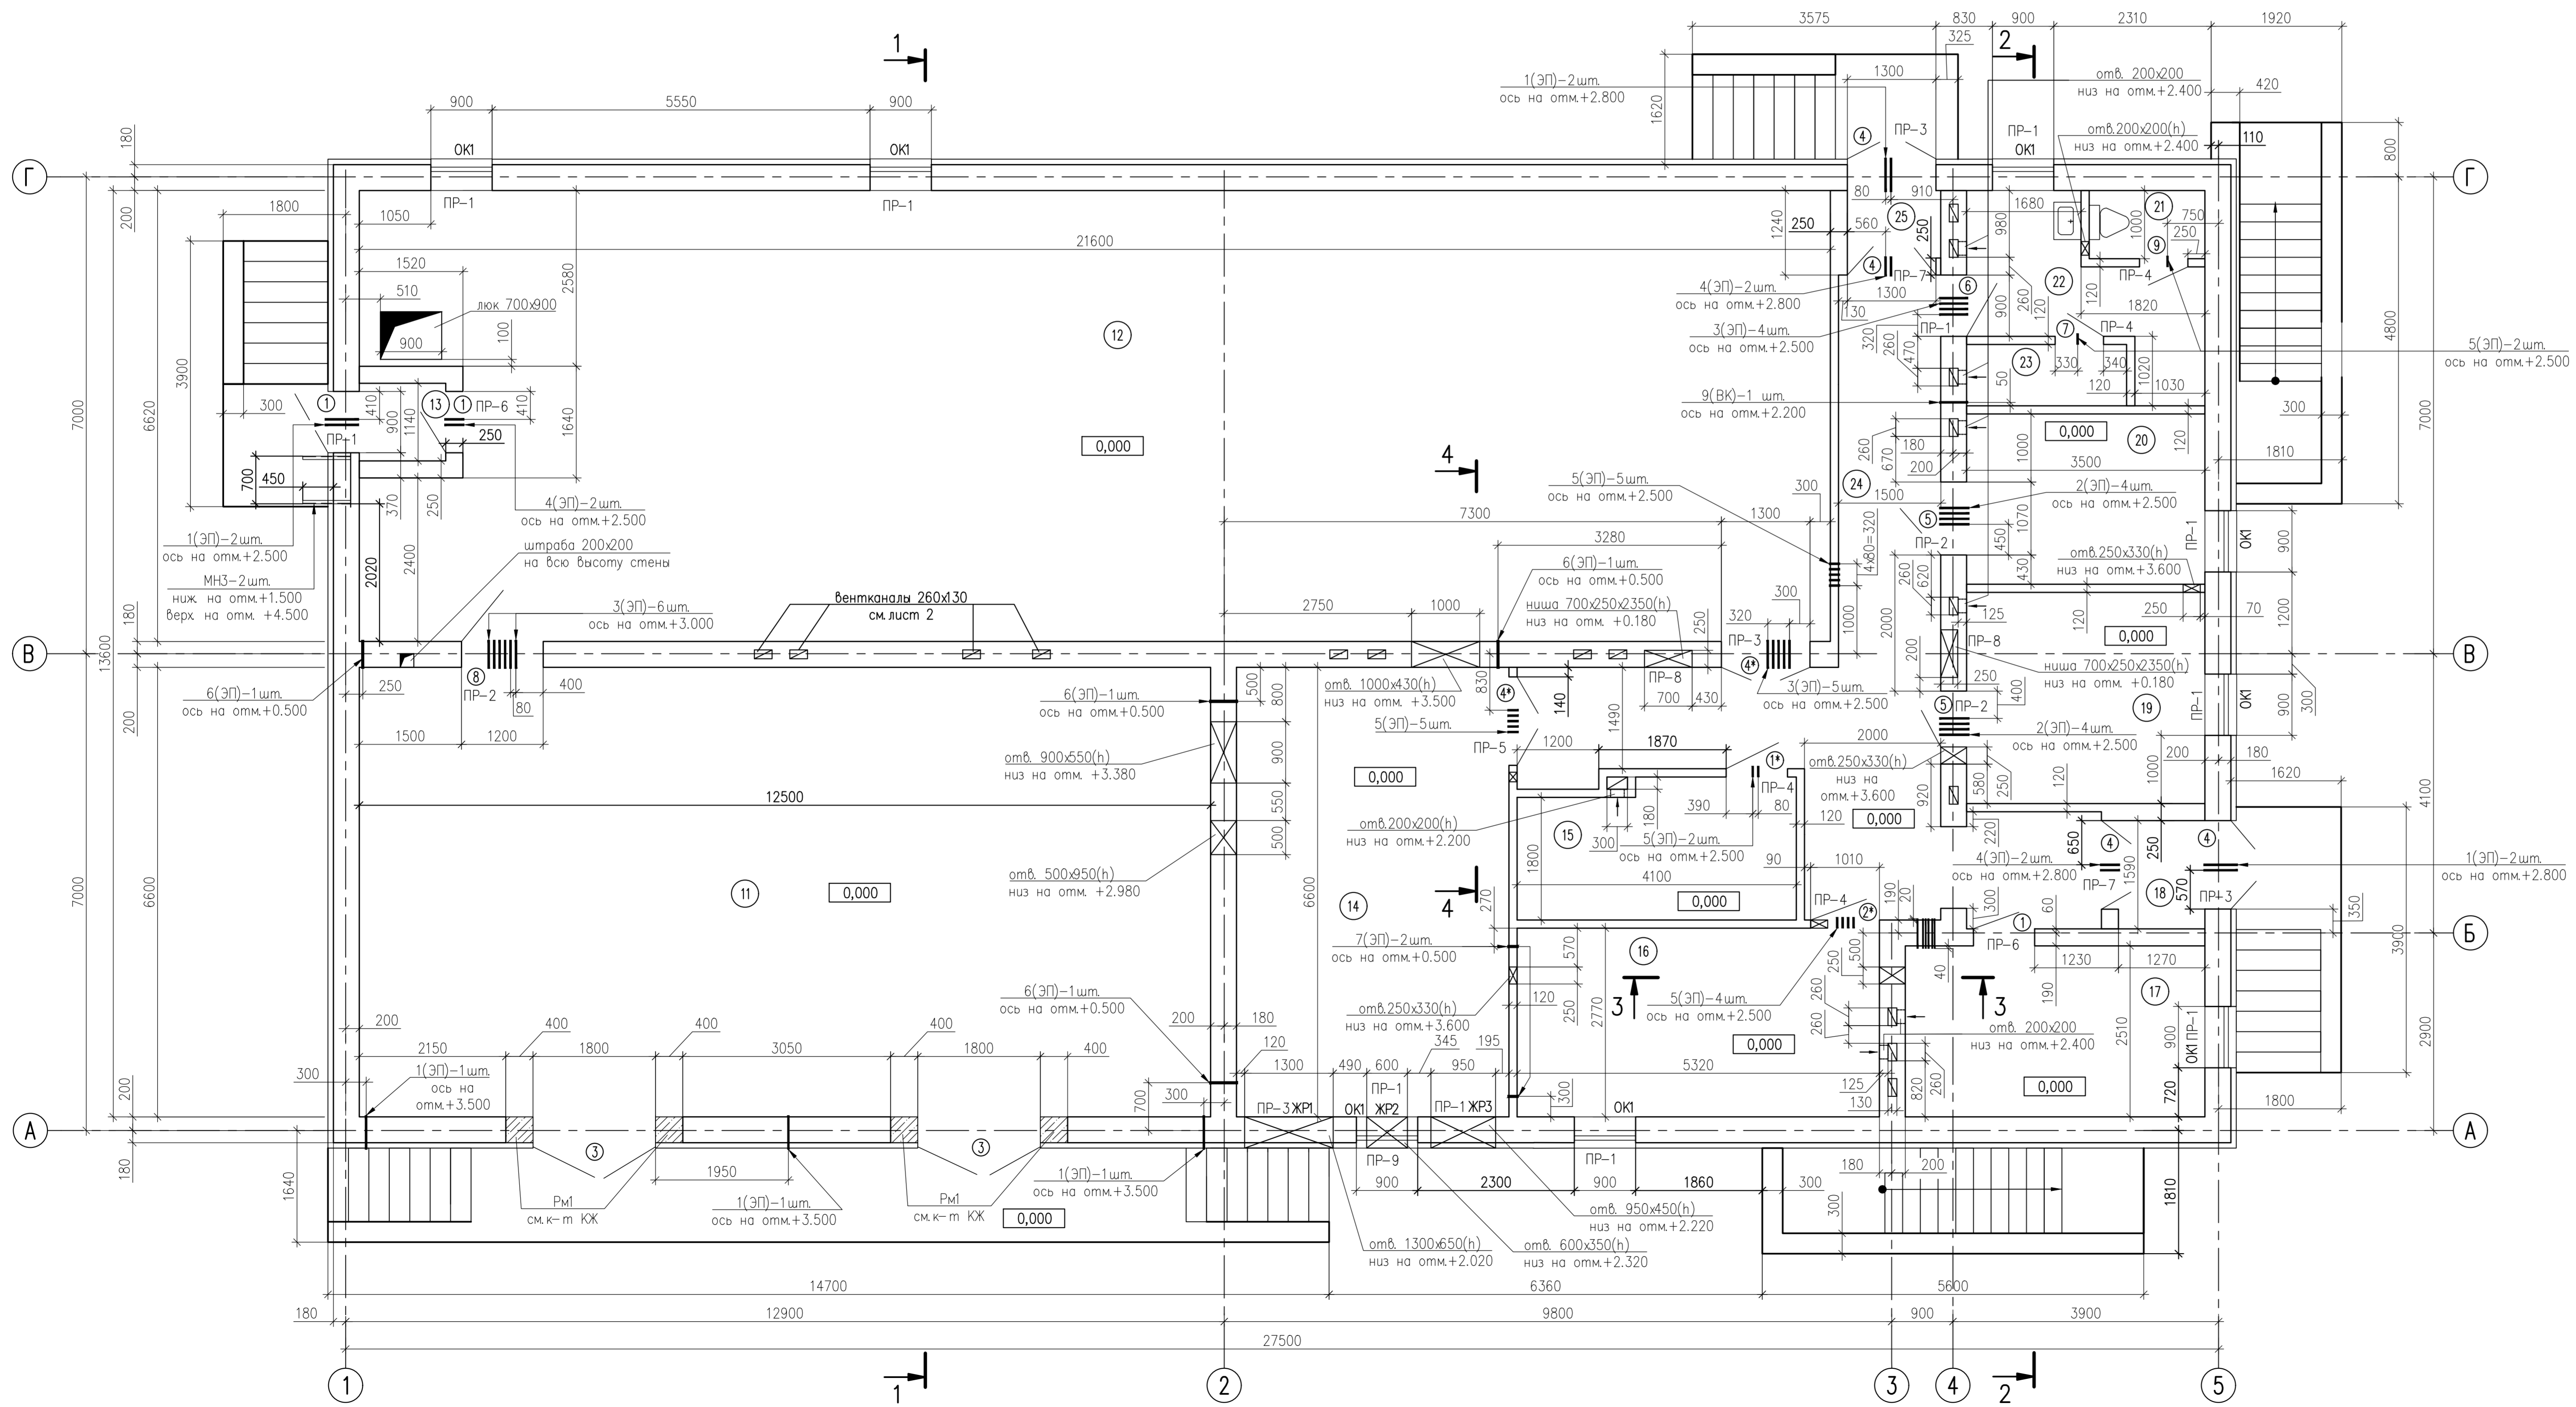

Ведомость проемов

Марка проема	Размер проема
1	900x2070
2	1010x2070
3	1800x2600
4	1300x2070
5	1070x2070
6	900x2070
7	710x2070
8	1200x2600
9	710x2070
ОК1	900x1200
ЖР1	1300x650
ЖР2	600x350
ЖР3	950x450

Экспликация помещений

Номер помещения	Наименование	Площадь м.кв.	Категория помещения*
11	Помещение сухих трансформаторов и выпрямительных агрегатов	82,5	В4
12	Помещение распределительных устройств	140,5	В4
13	Тамбур	1,5	-
14	Венткамера	26,4	В4
15	Кладовая	8,1	В2
16	Мастерская	14,8	В2
17	Помещение для оперативного персонала	11,0	-
18	Тамбур	2,0	-
19	Помещение ремонтного персонала	10,9	-
20	Помещение для приема пищи и отдыха	8,8	-
21	Санузел	1,7	-
22	Тамбур	6,5	-
23	Душевая	2,1	-
24	Коридор	26,4	-
25	Тамбур	1,5	-

\* - категория по взрывопожарной и пожарной безопасности

Спецификация

Поз.	Обозначение	Наименование	Кол.	Масса 1 ед., кг	Примечание
<b>Металлоизделия</b>					
Труба $\varnothing 57 \times 3,5$ ГОСТ 10704-91					
1		L=500	9	1,31	
2		L=440	12	1,15	
3		L=420	15	1,10	
4		L=290	6	0,76	
5		L=160	27	0,42	
Труба $\varnothing 50 \times 3,5$ ГОСТ 10704-91					
6		L=420	4	1,23	
7		L=160	2	0,47	
Труба $\varnothing 57 \times 3,5$ ГОСТ 10704-91					
8		L=440	1	2,03	
9		L=420	1	1,94	
Труба $\varnothing 108 \times 4$ ГОСТ 10704-91					
10		L=440	2	4,52	
МН4	2883-05-14-АС,И-МН3	Изделие закладное МН3	2	7,18	

- Разрезы 1-1 и 2-2 смотреть на листе 5;
- Развертку кирпичной стены по оси В смотреть на листе 6;
- Развертку кирпичной стены по оси 2 смотреть на листе 7;
- Спецификацию элементов заполнения проемов, ведомость перемычек см. на листе 2;
- Кирпичную кладку стен вести из красного кирпича КР-р по 1Нр/100/2,0/35/ГОСТ 530-2012 на растворе М50 и армировать сетками 4Вр-1 50x50 через 4 ряда;
- Труба поз.2,8,10 должны выступать на 40мм внутрь помещения (обшиваемого гипсокартом) и на 20мм в коридор. Трубы поз.1 должны выступать на 100мм за грань наружной необлицованной кирпичной стены (на 20мм за грань облицовки). Остальные трубы должны выступать на 20мм за грань стены с обеих сторон.

-05-14-АС

Изм.	Код	Уч.	Лист	№ док.	Попр.	Дата	Тех. задание	Статус	Лист	Листов
							ТПП-VI Д	Архитектурно-строительные решения	4	
							План на отметке 0.000			

Сделано в: [ ]  
 Взято из: [ ]  
 Проверено: [ ]  
 № док.: [ ]