
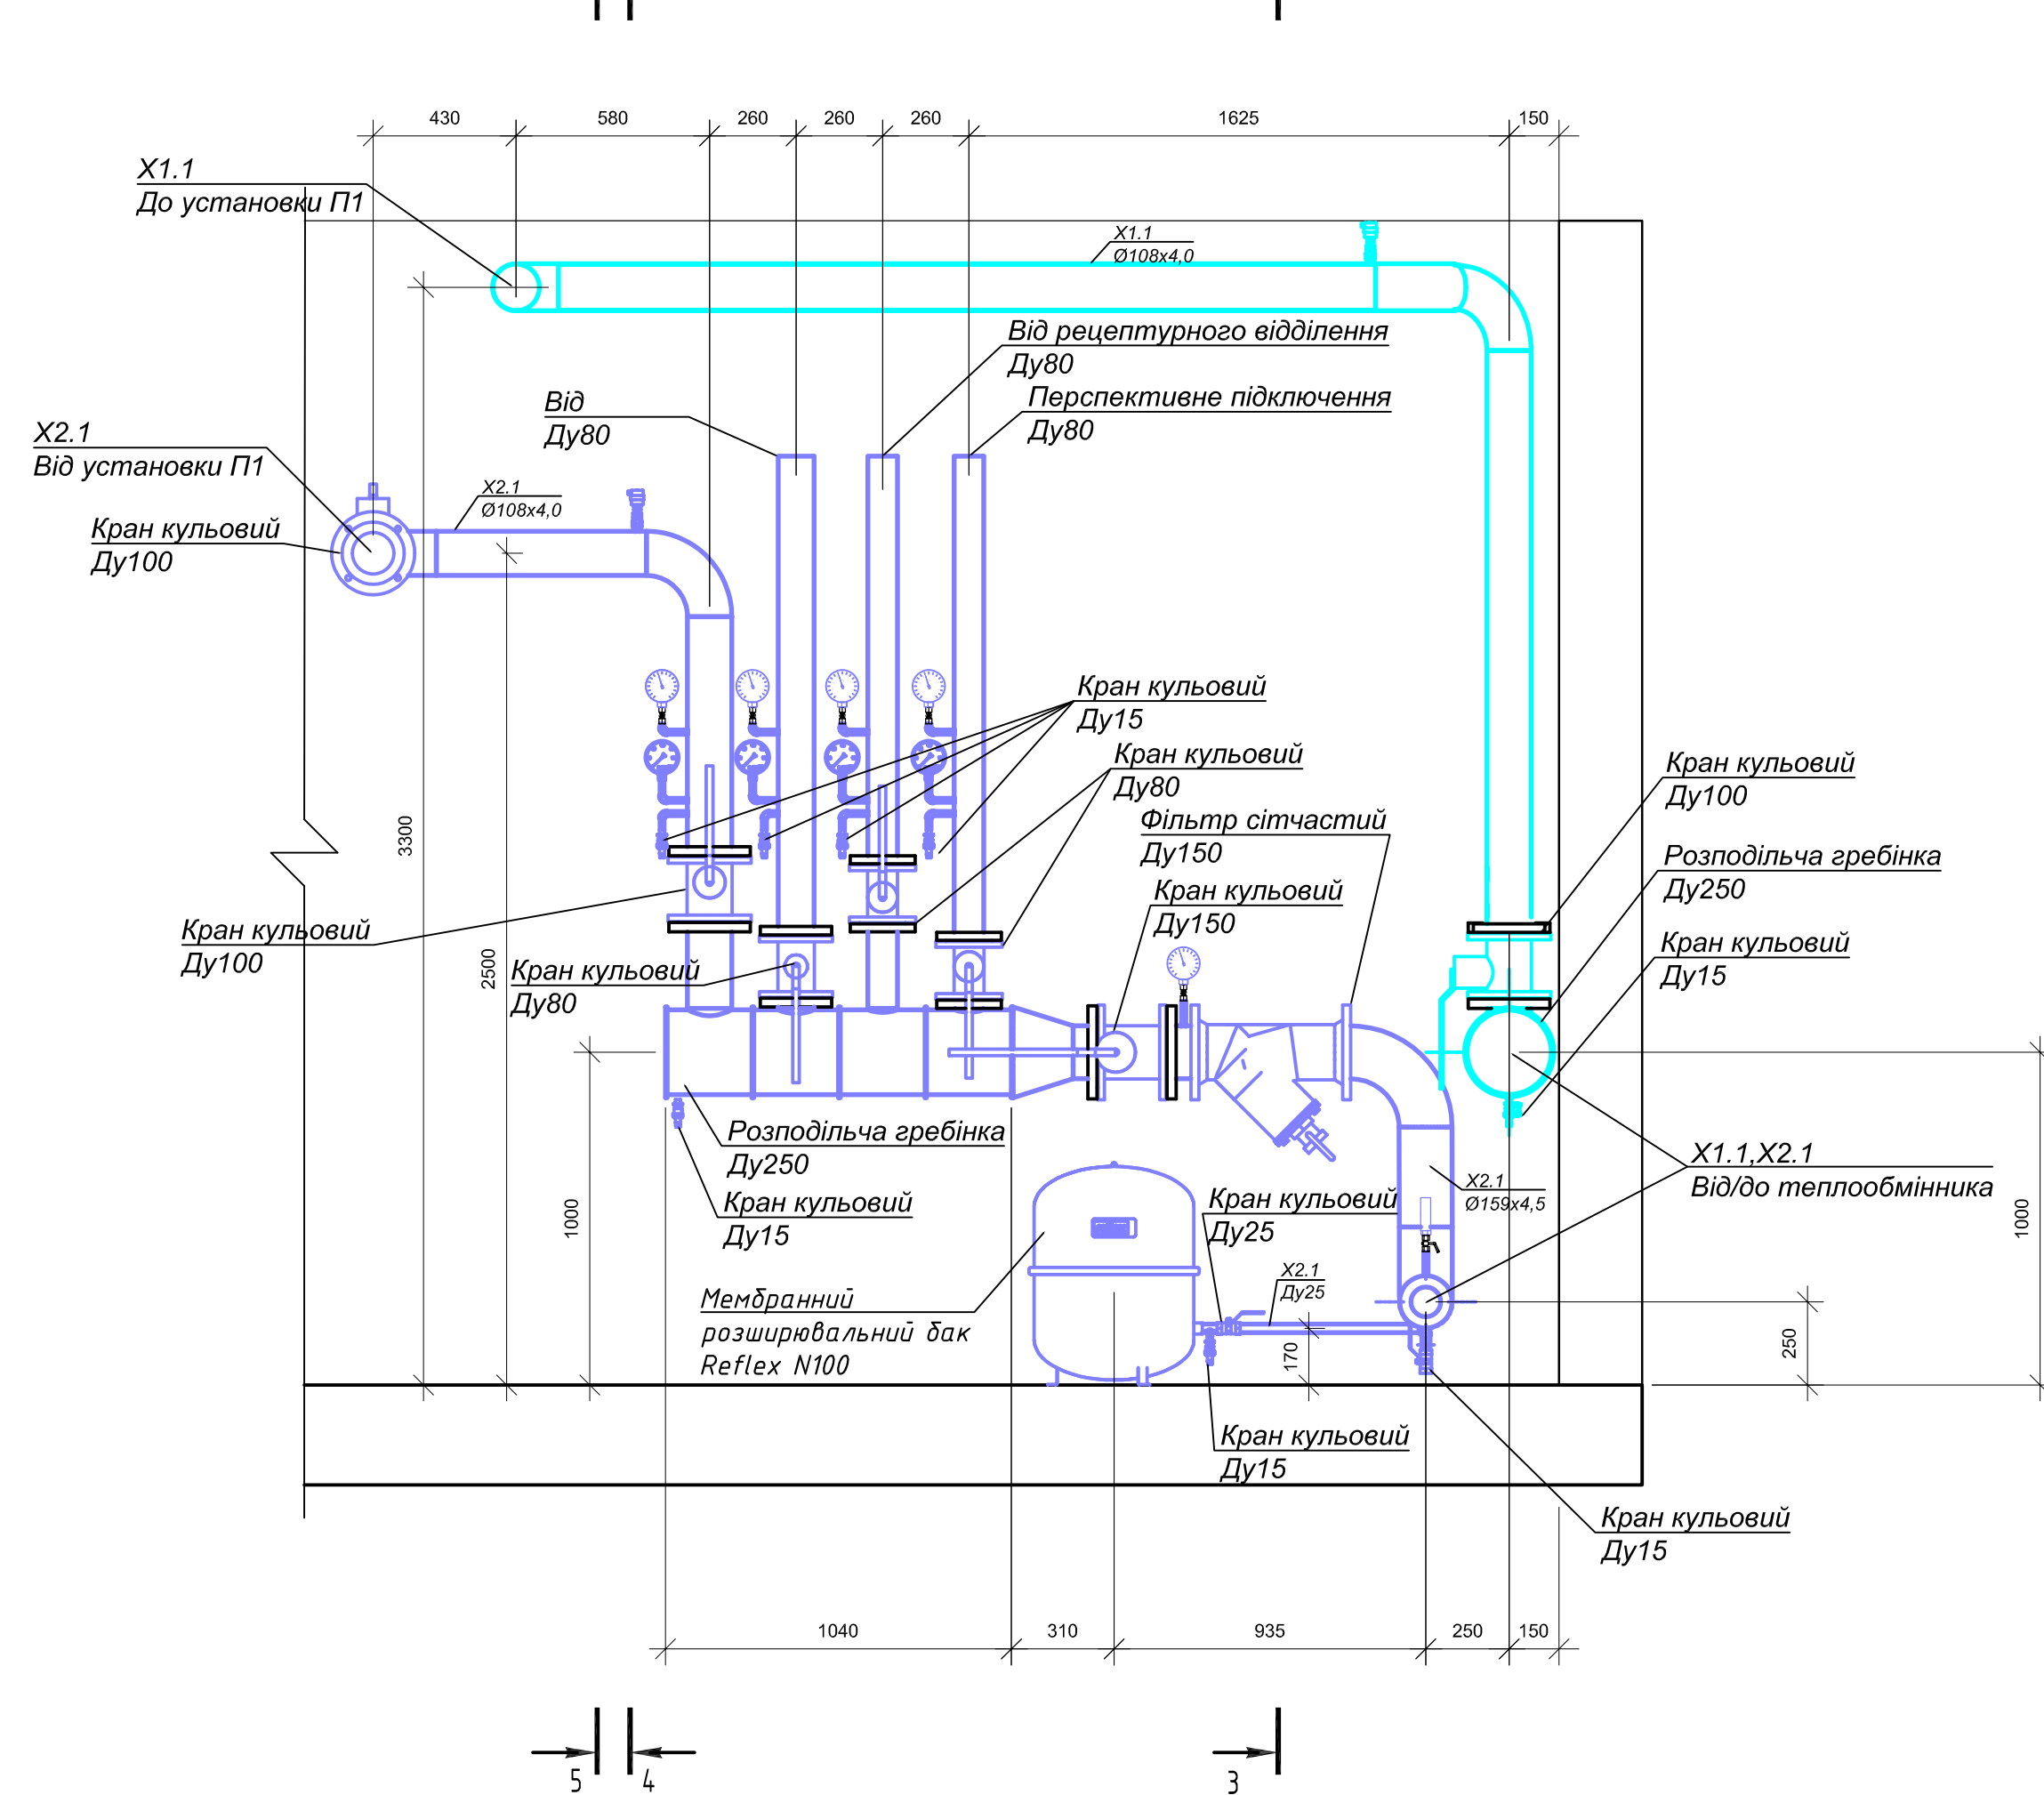
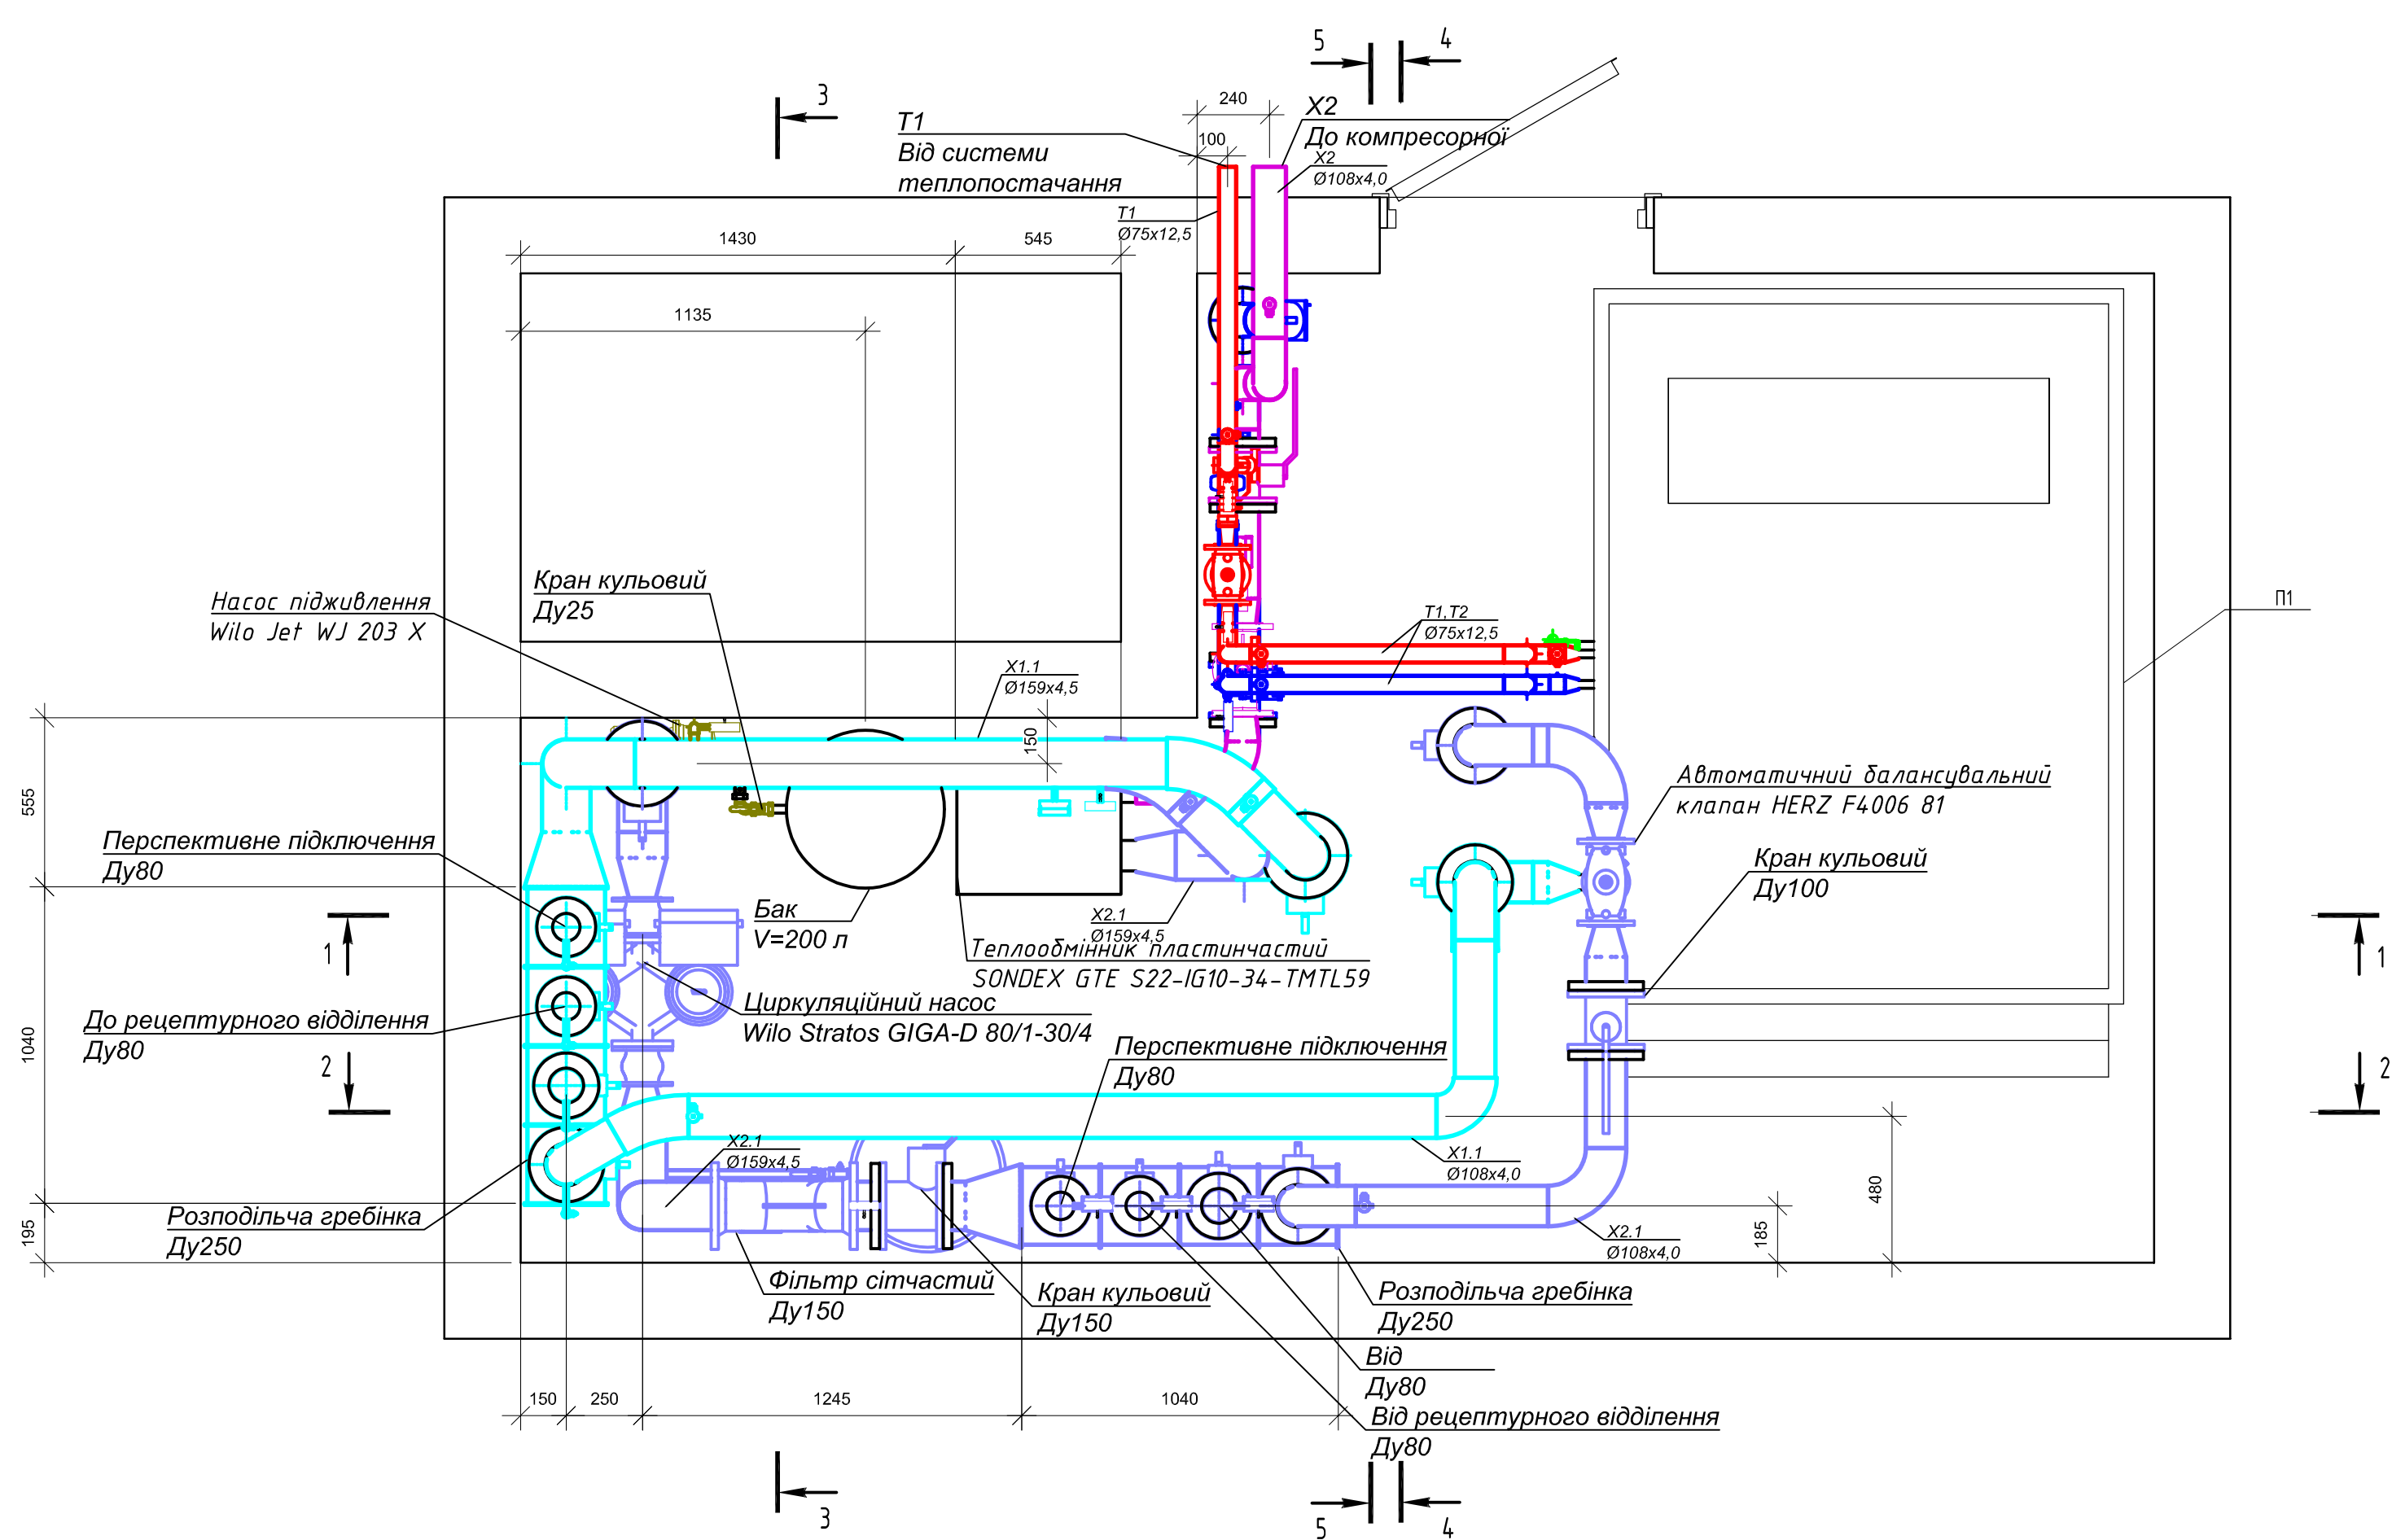
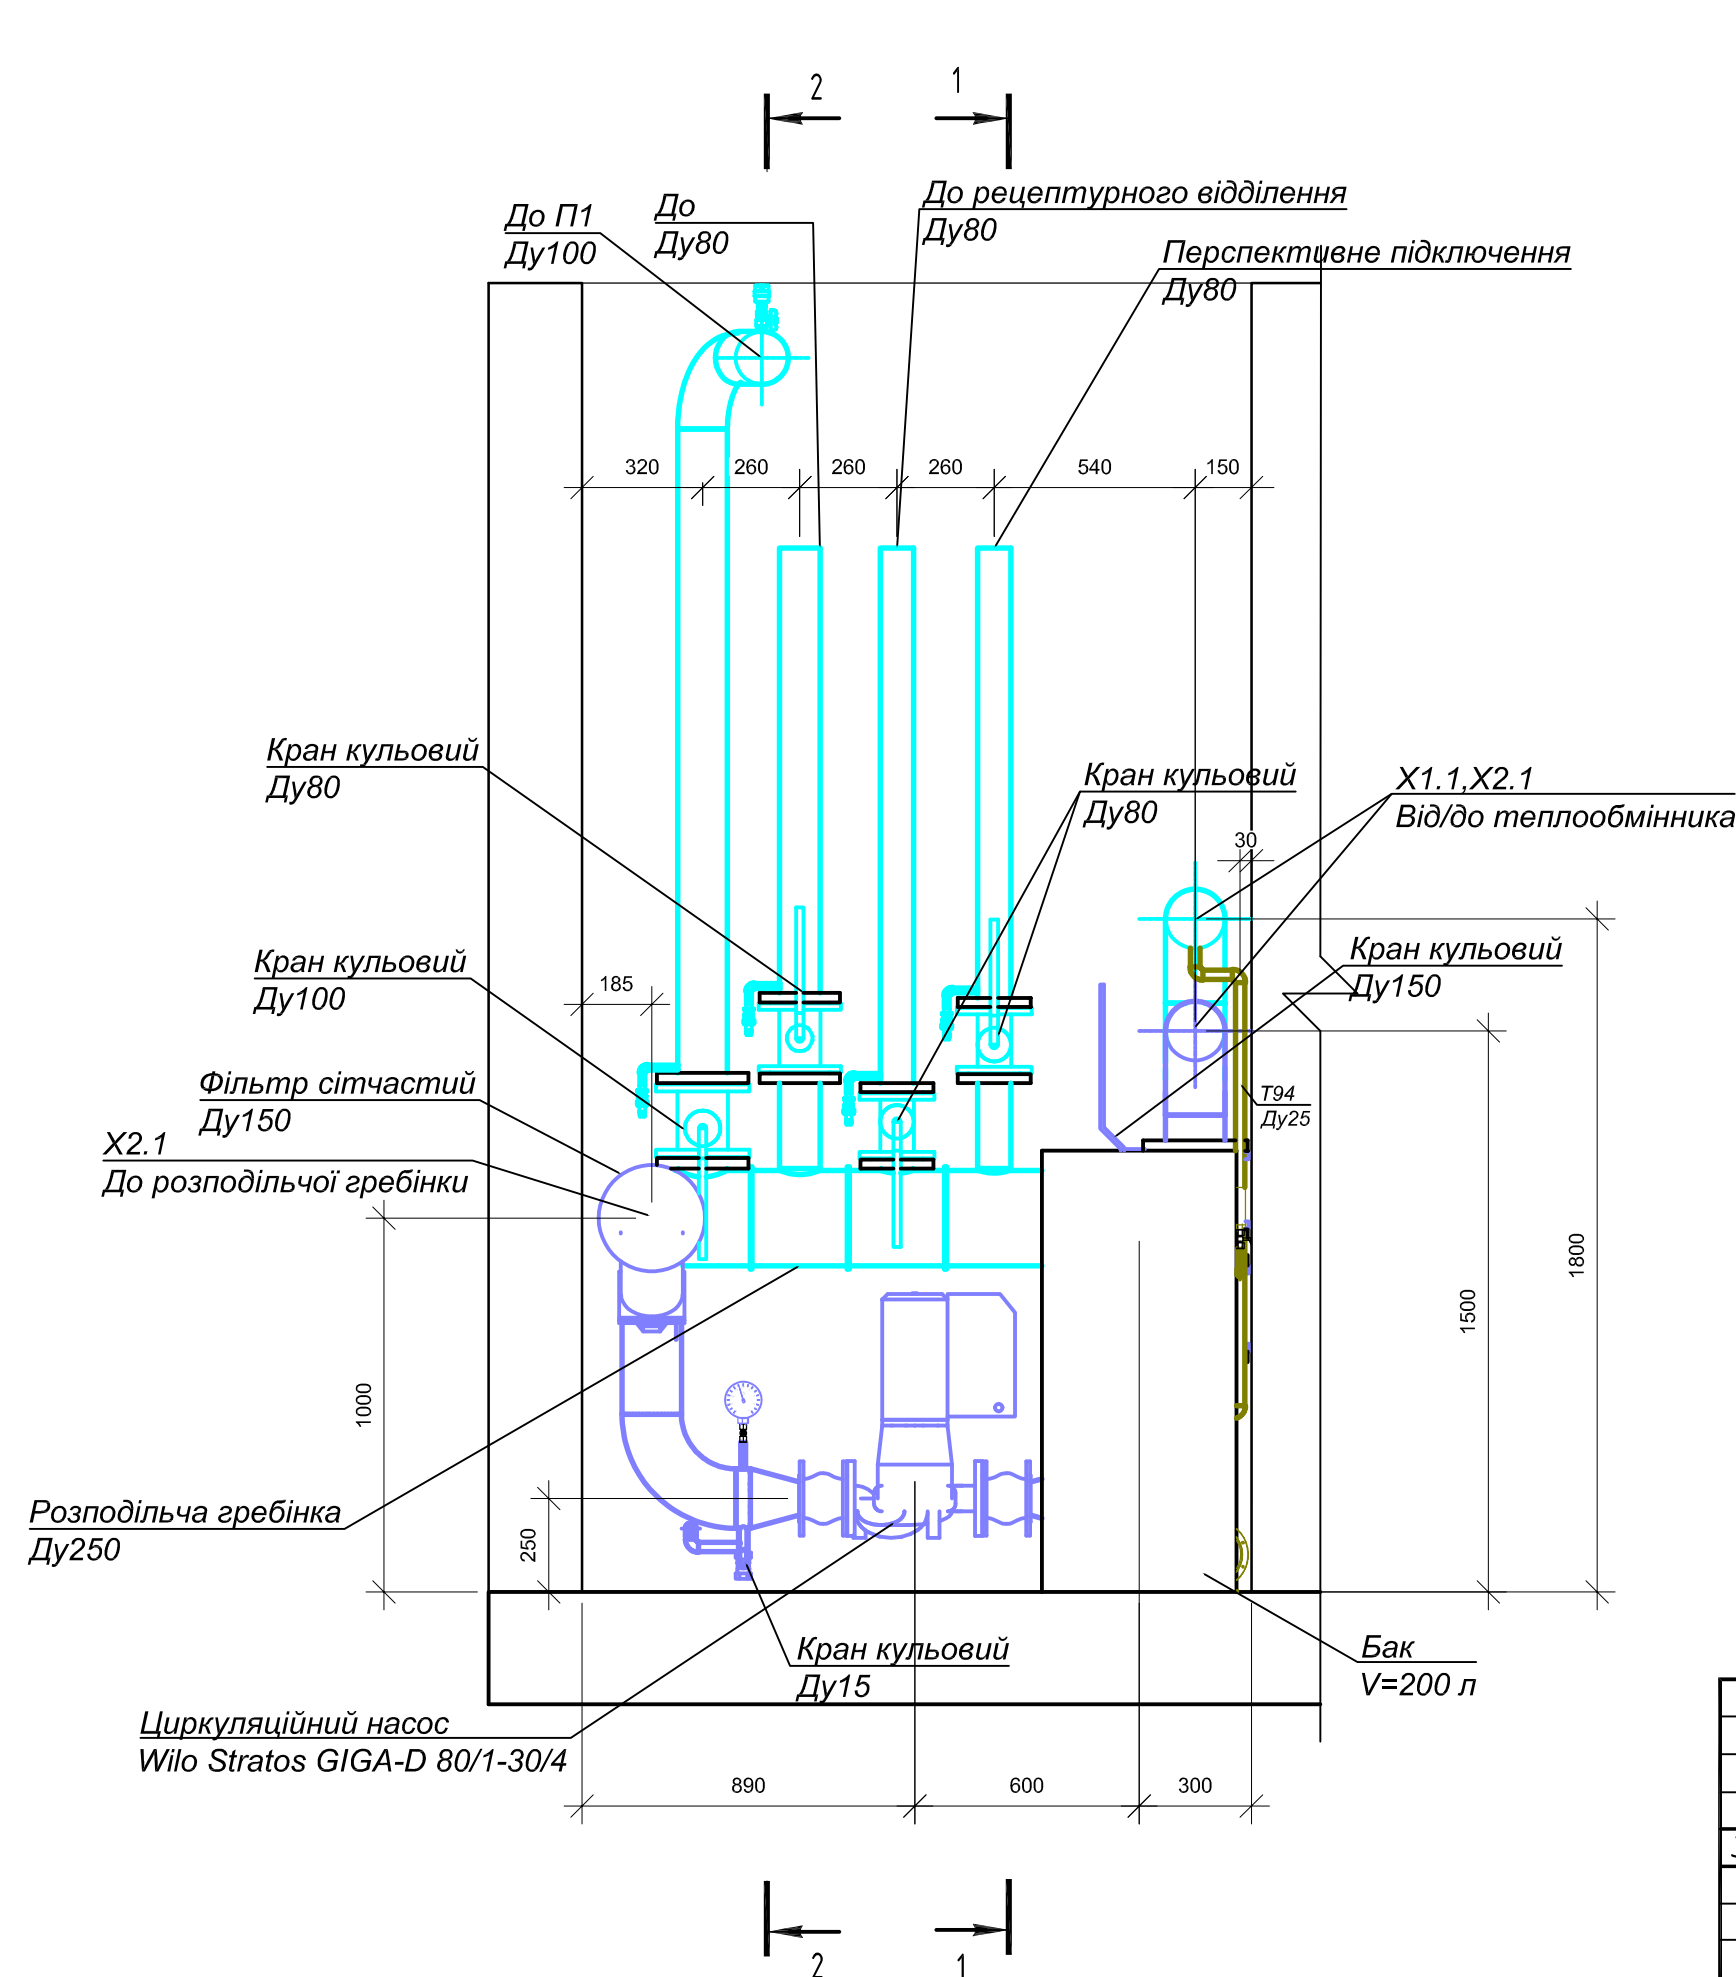
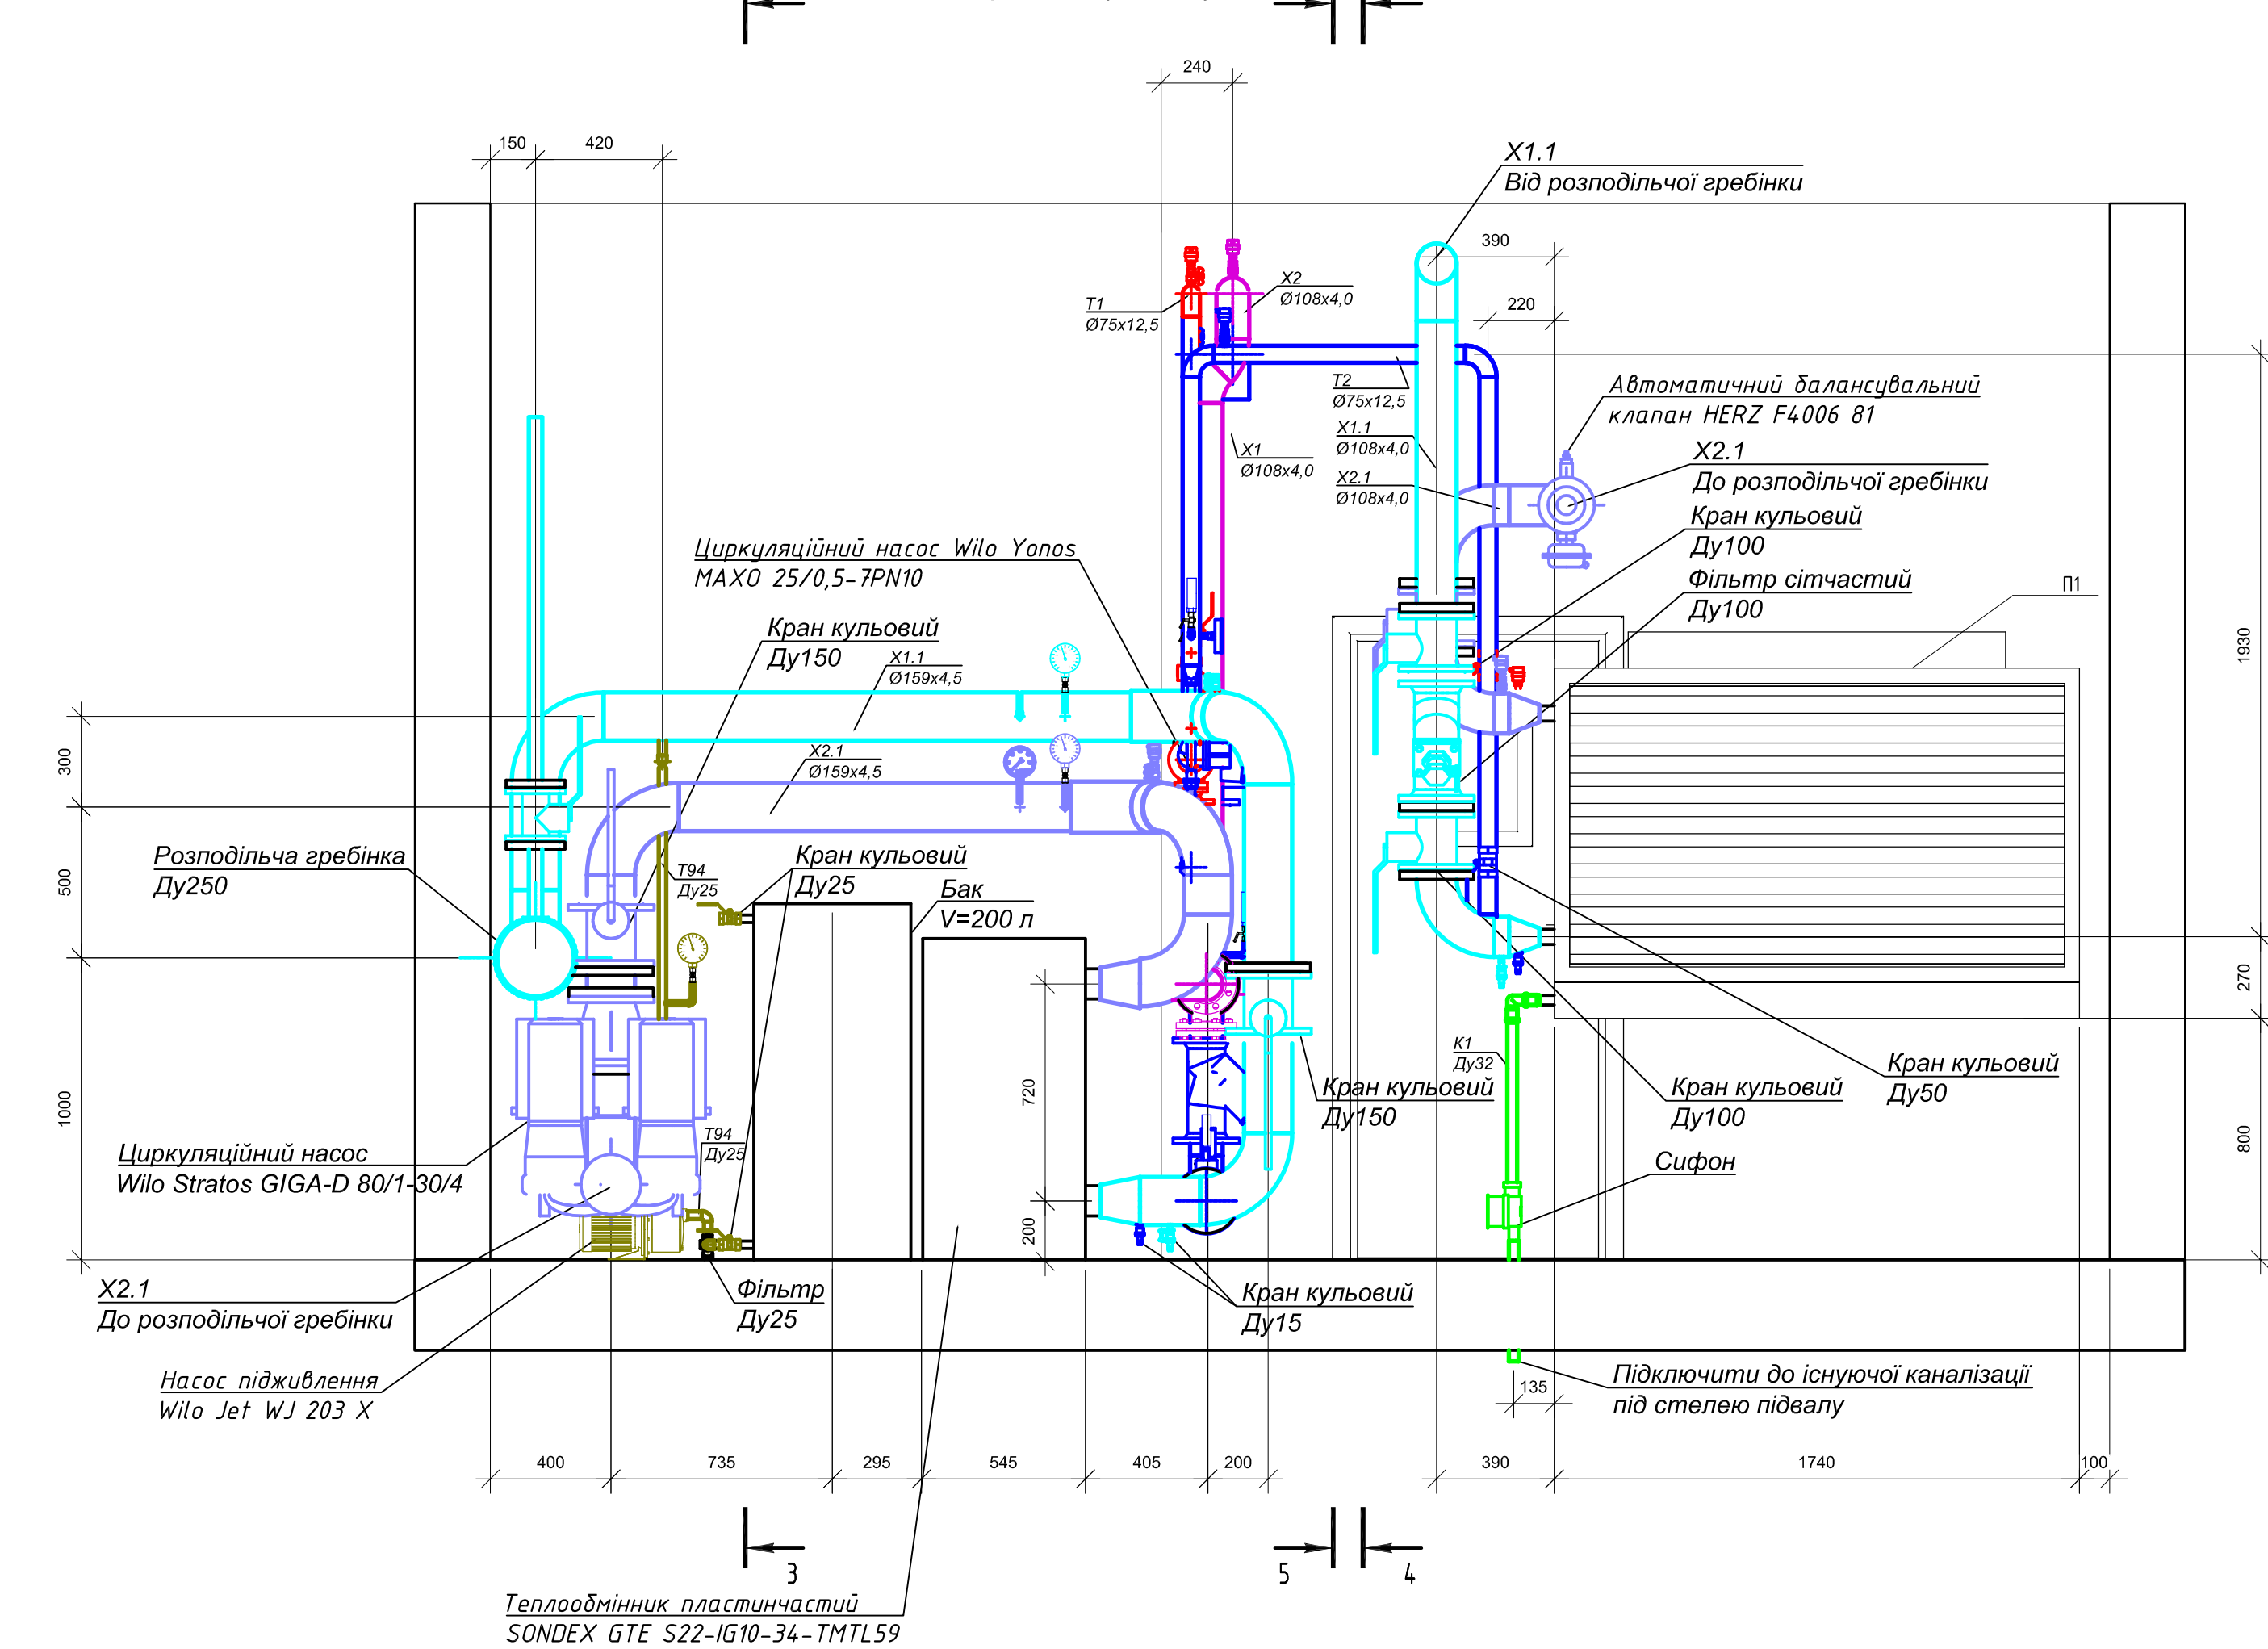
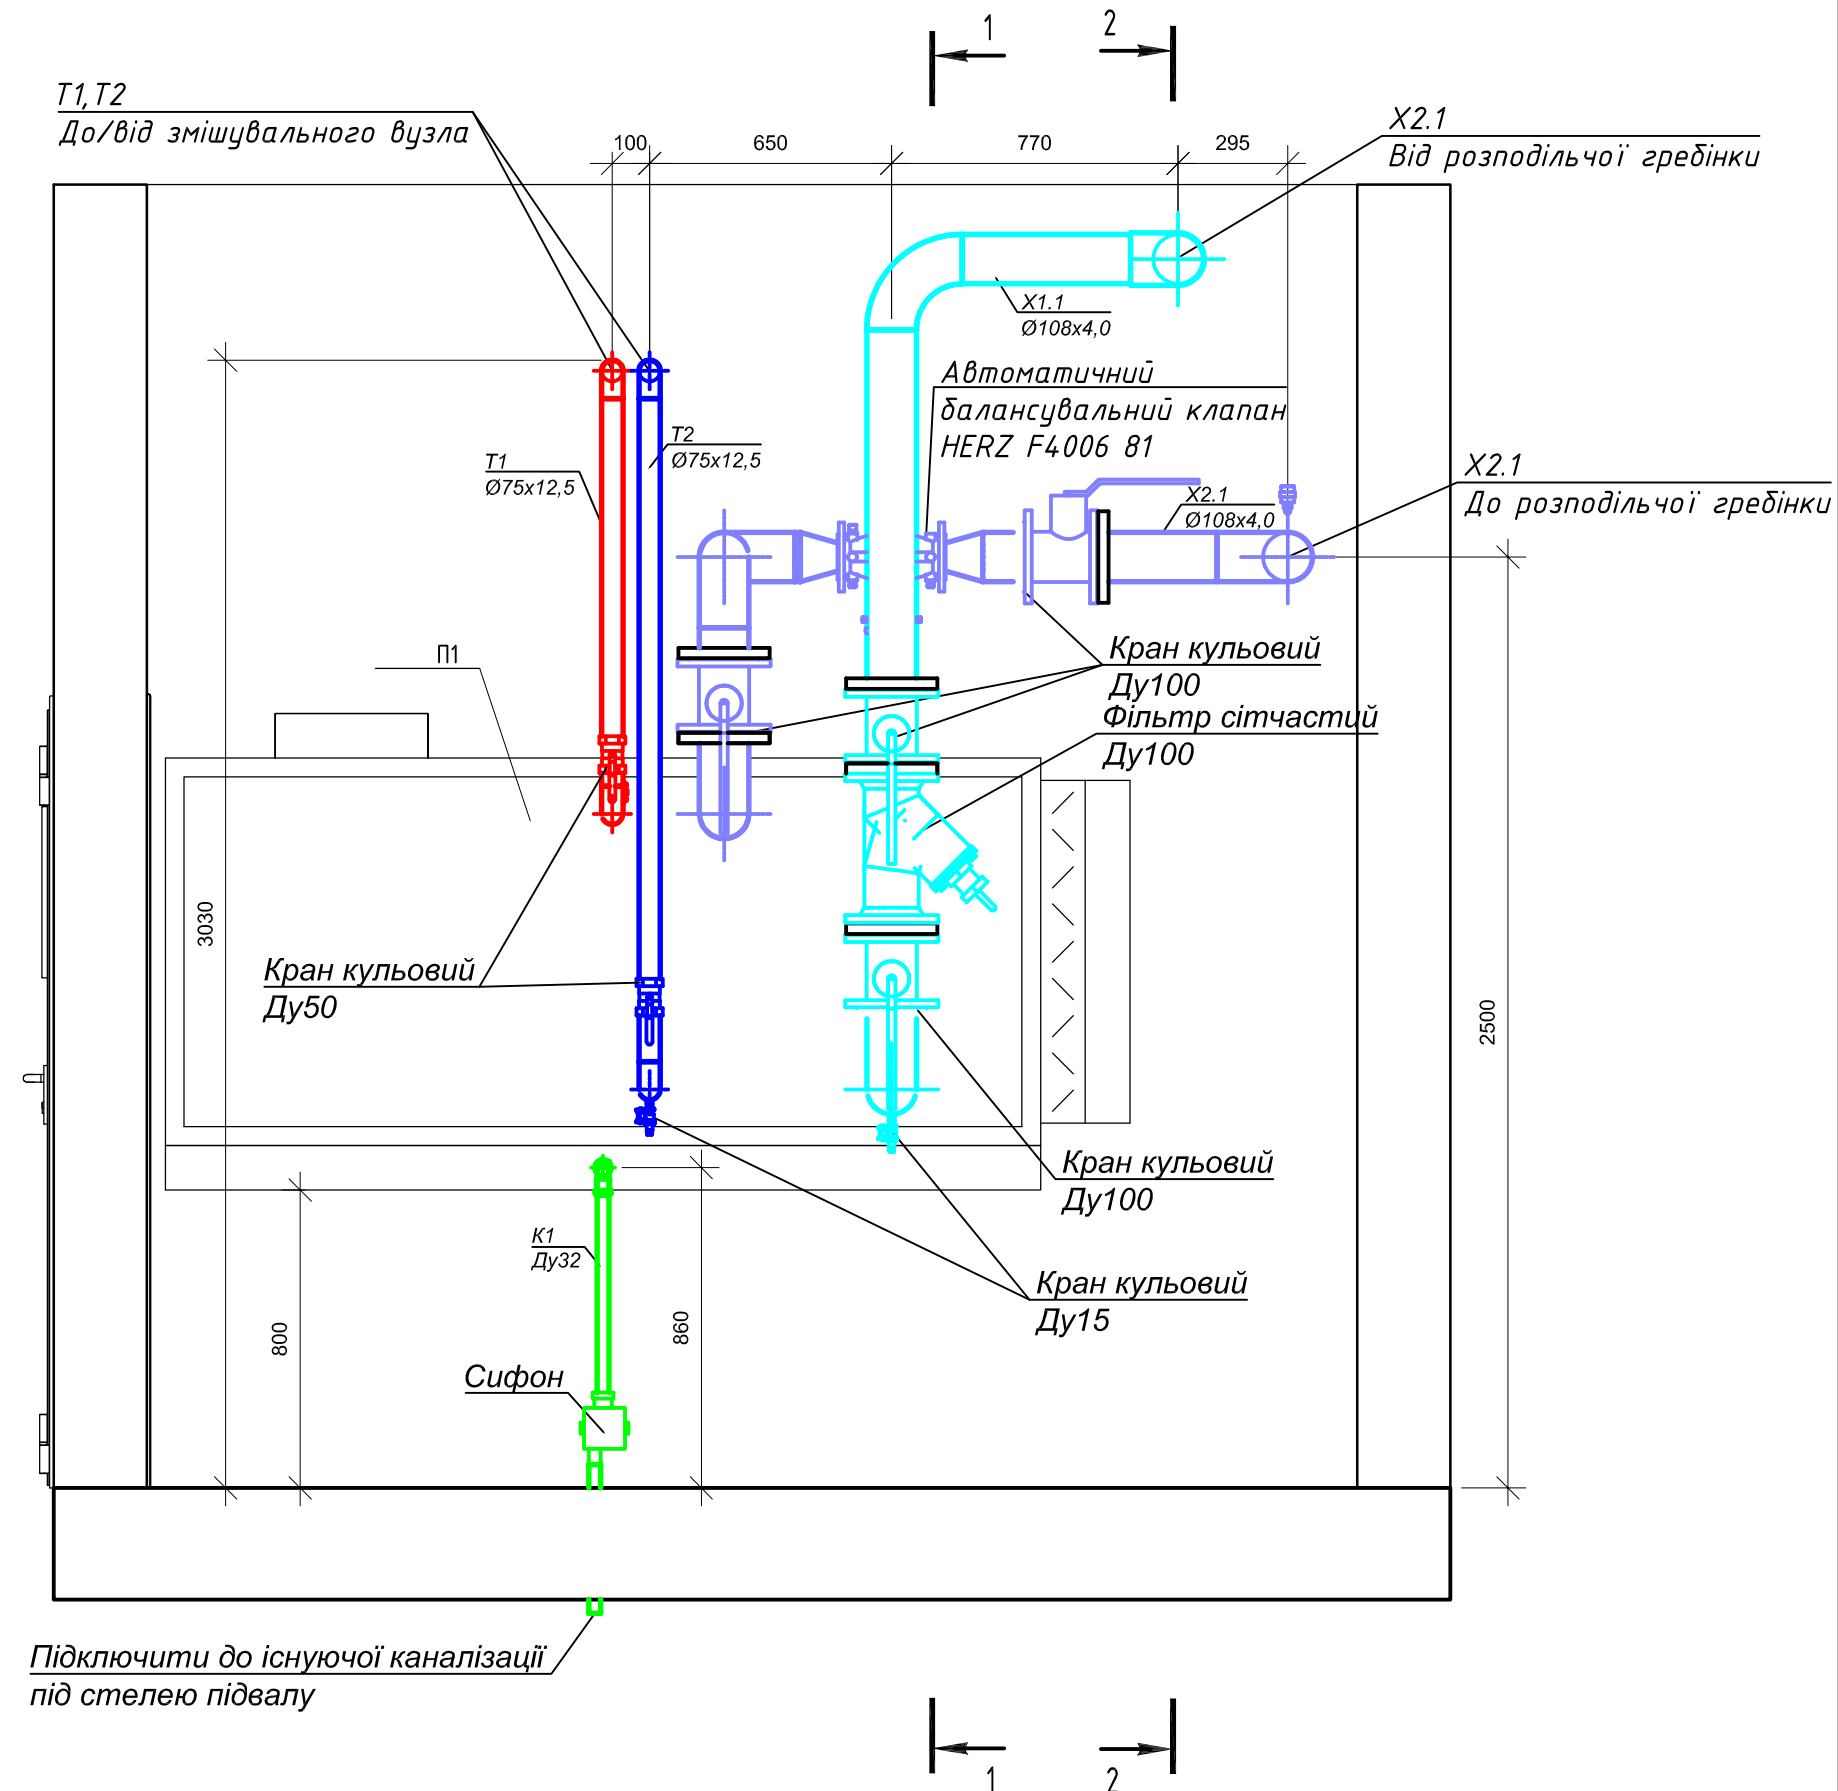



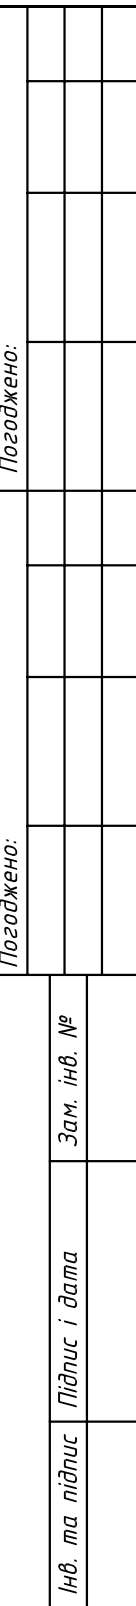


Розріз 2-2 (М1:20)

[illegible]

[illegible]

Загальний вигляд ІХП (М1:20)

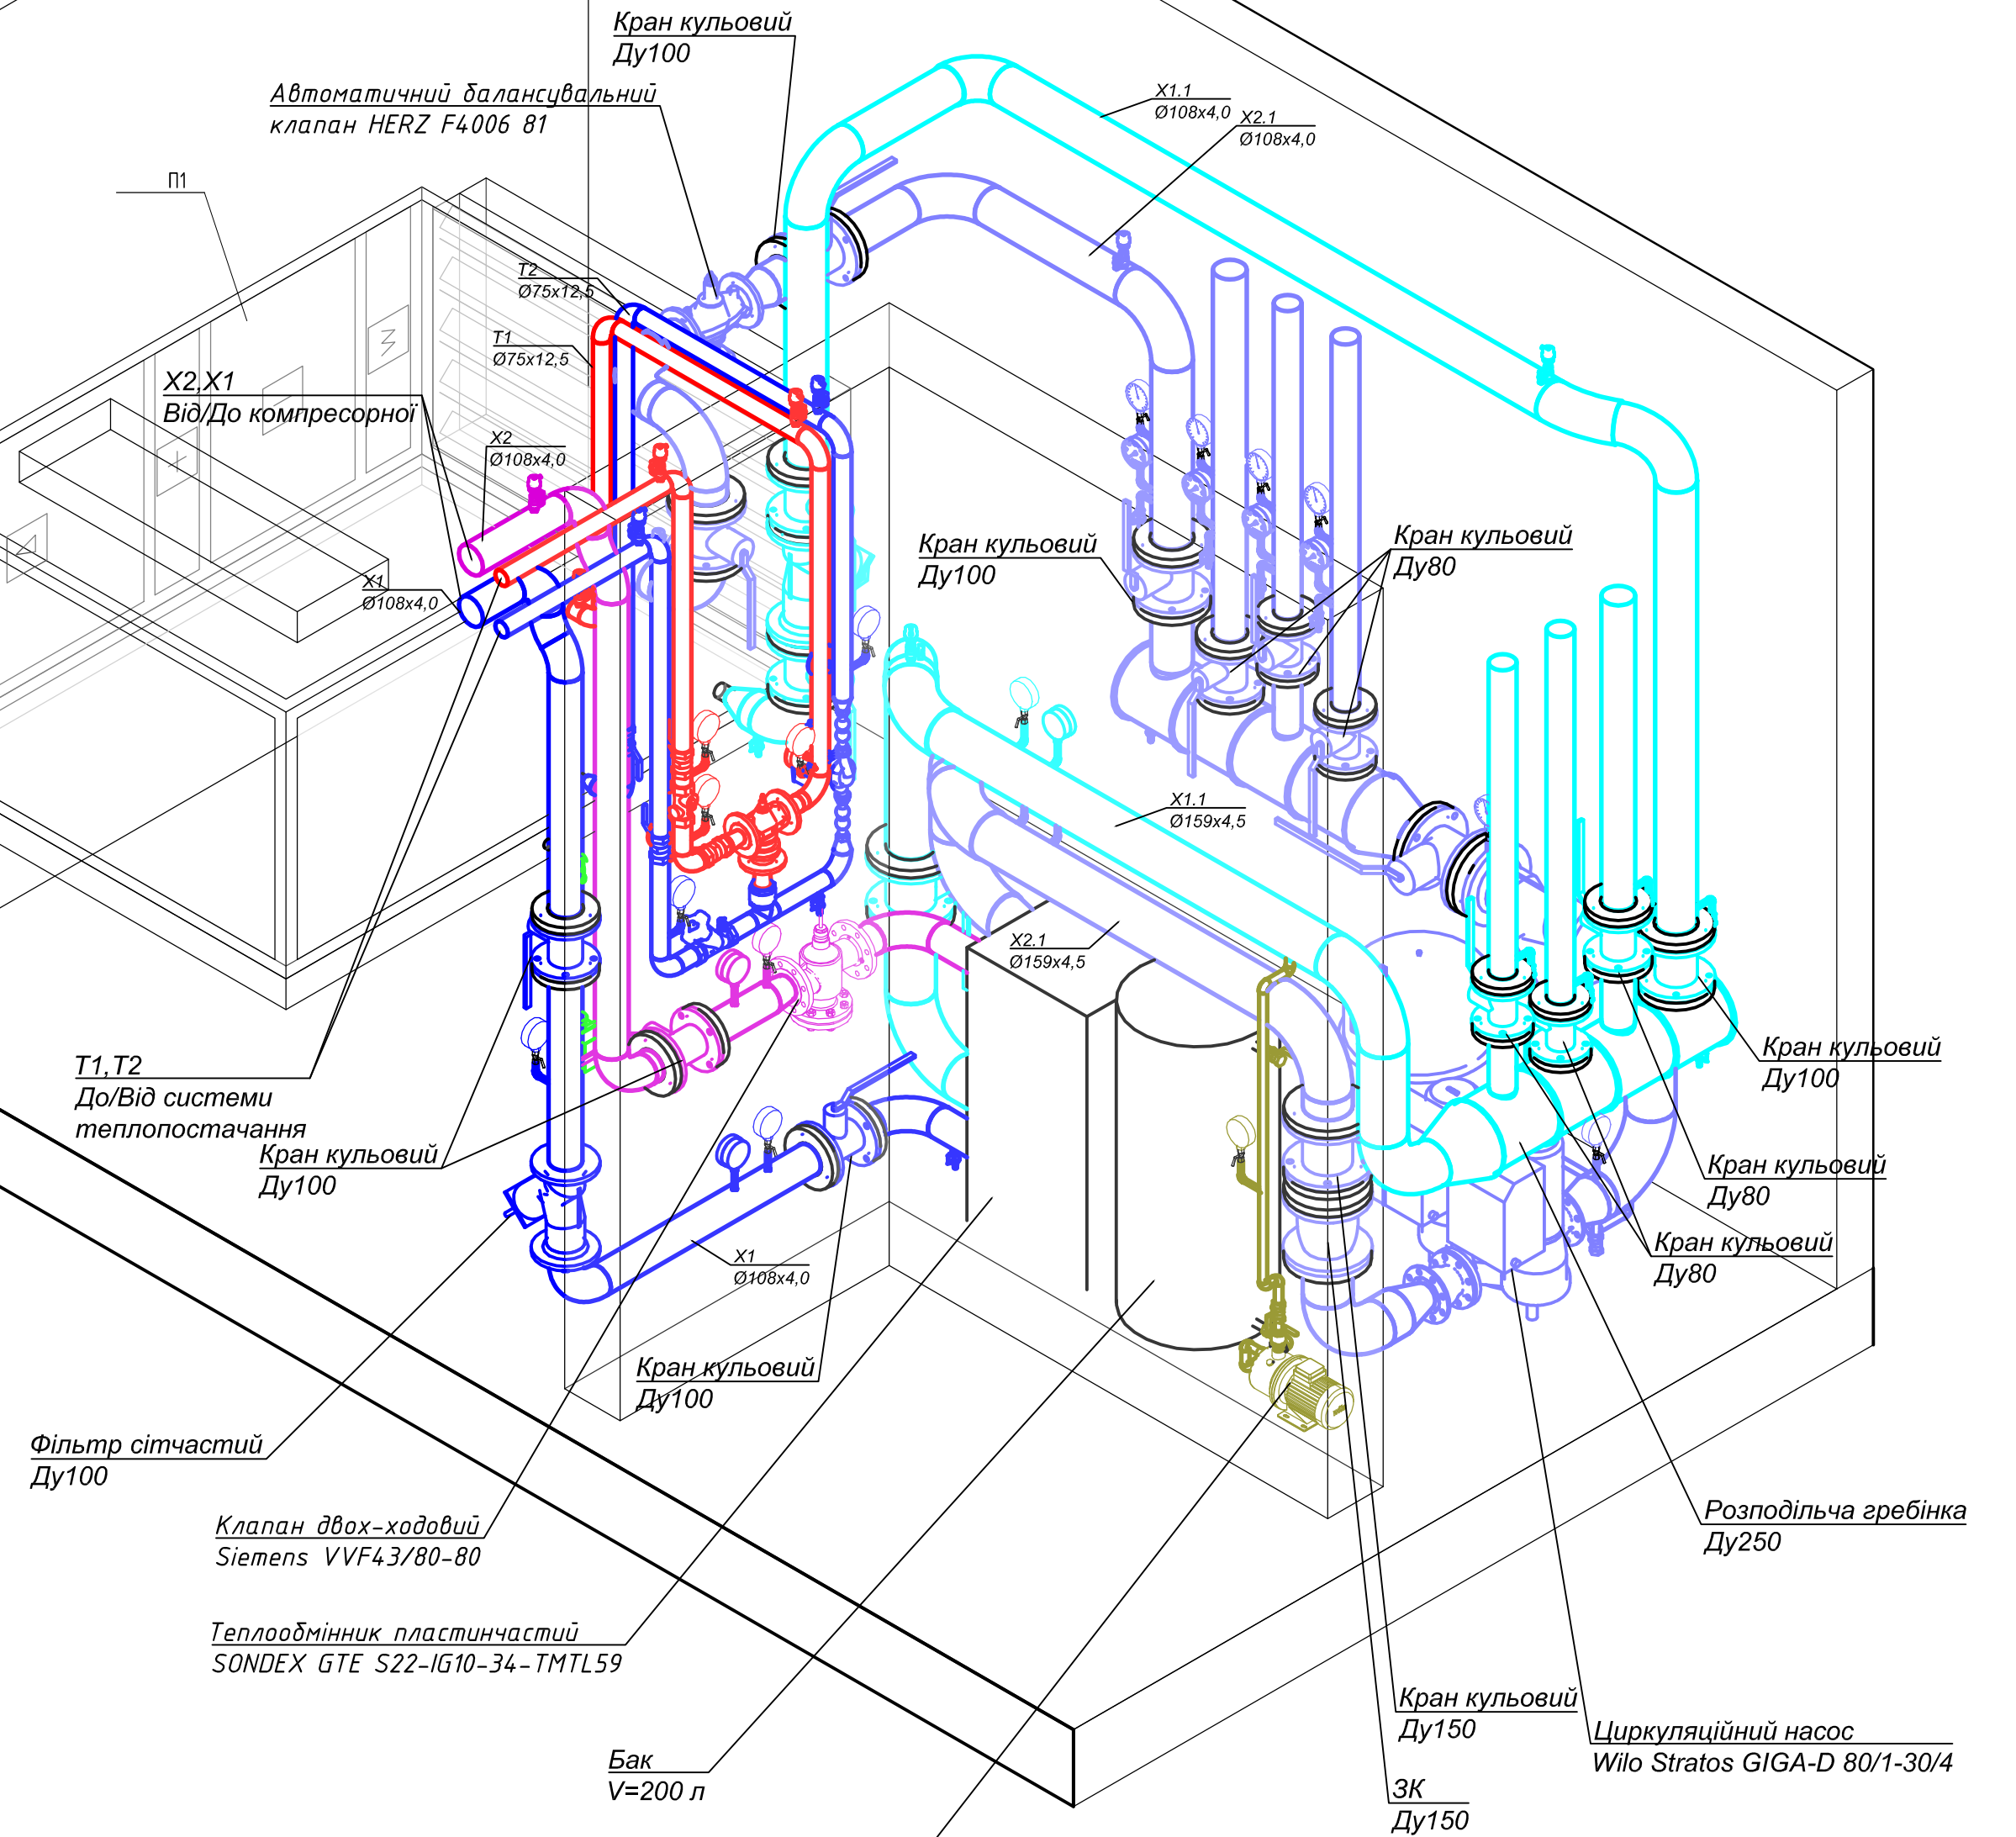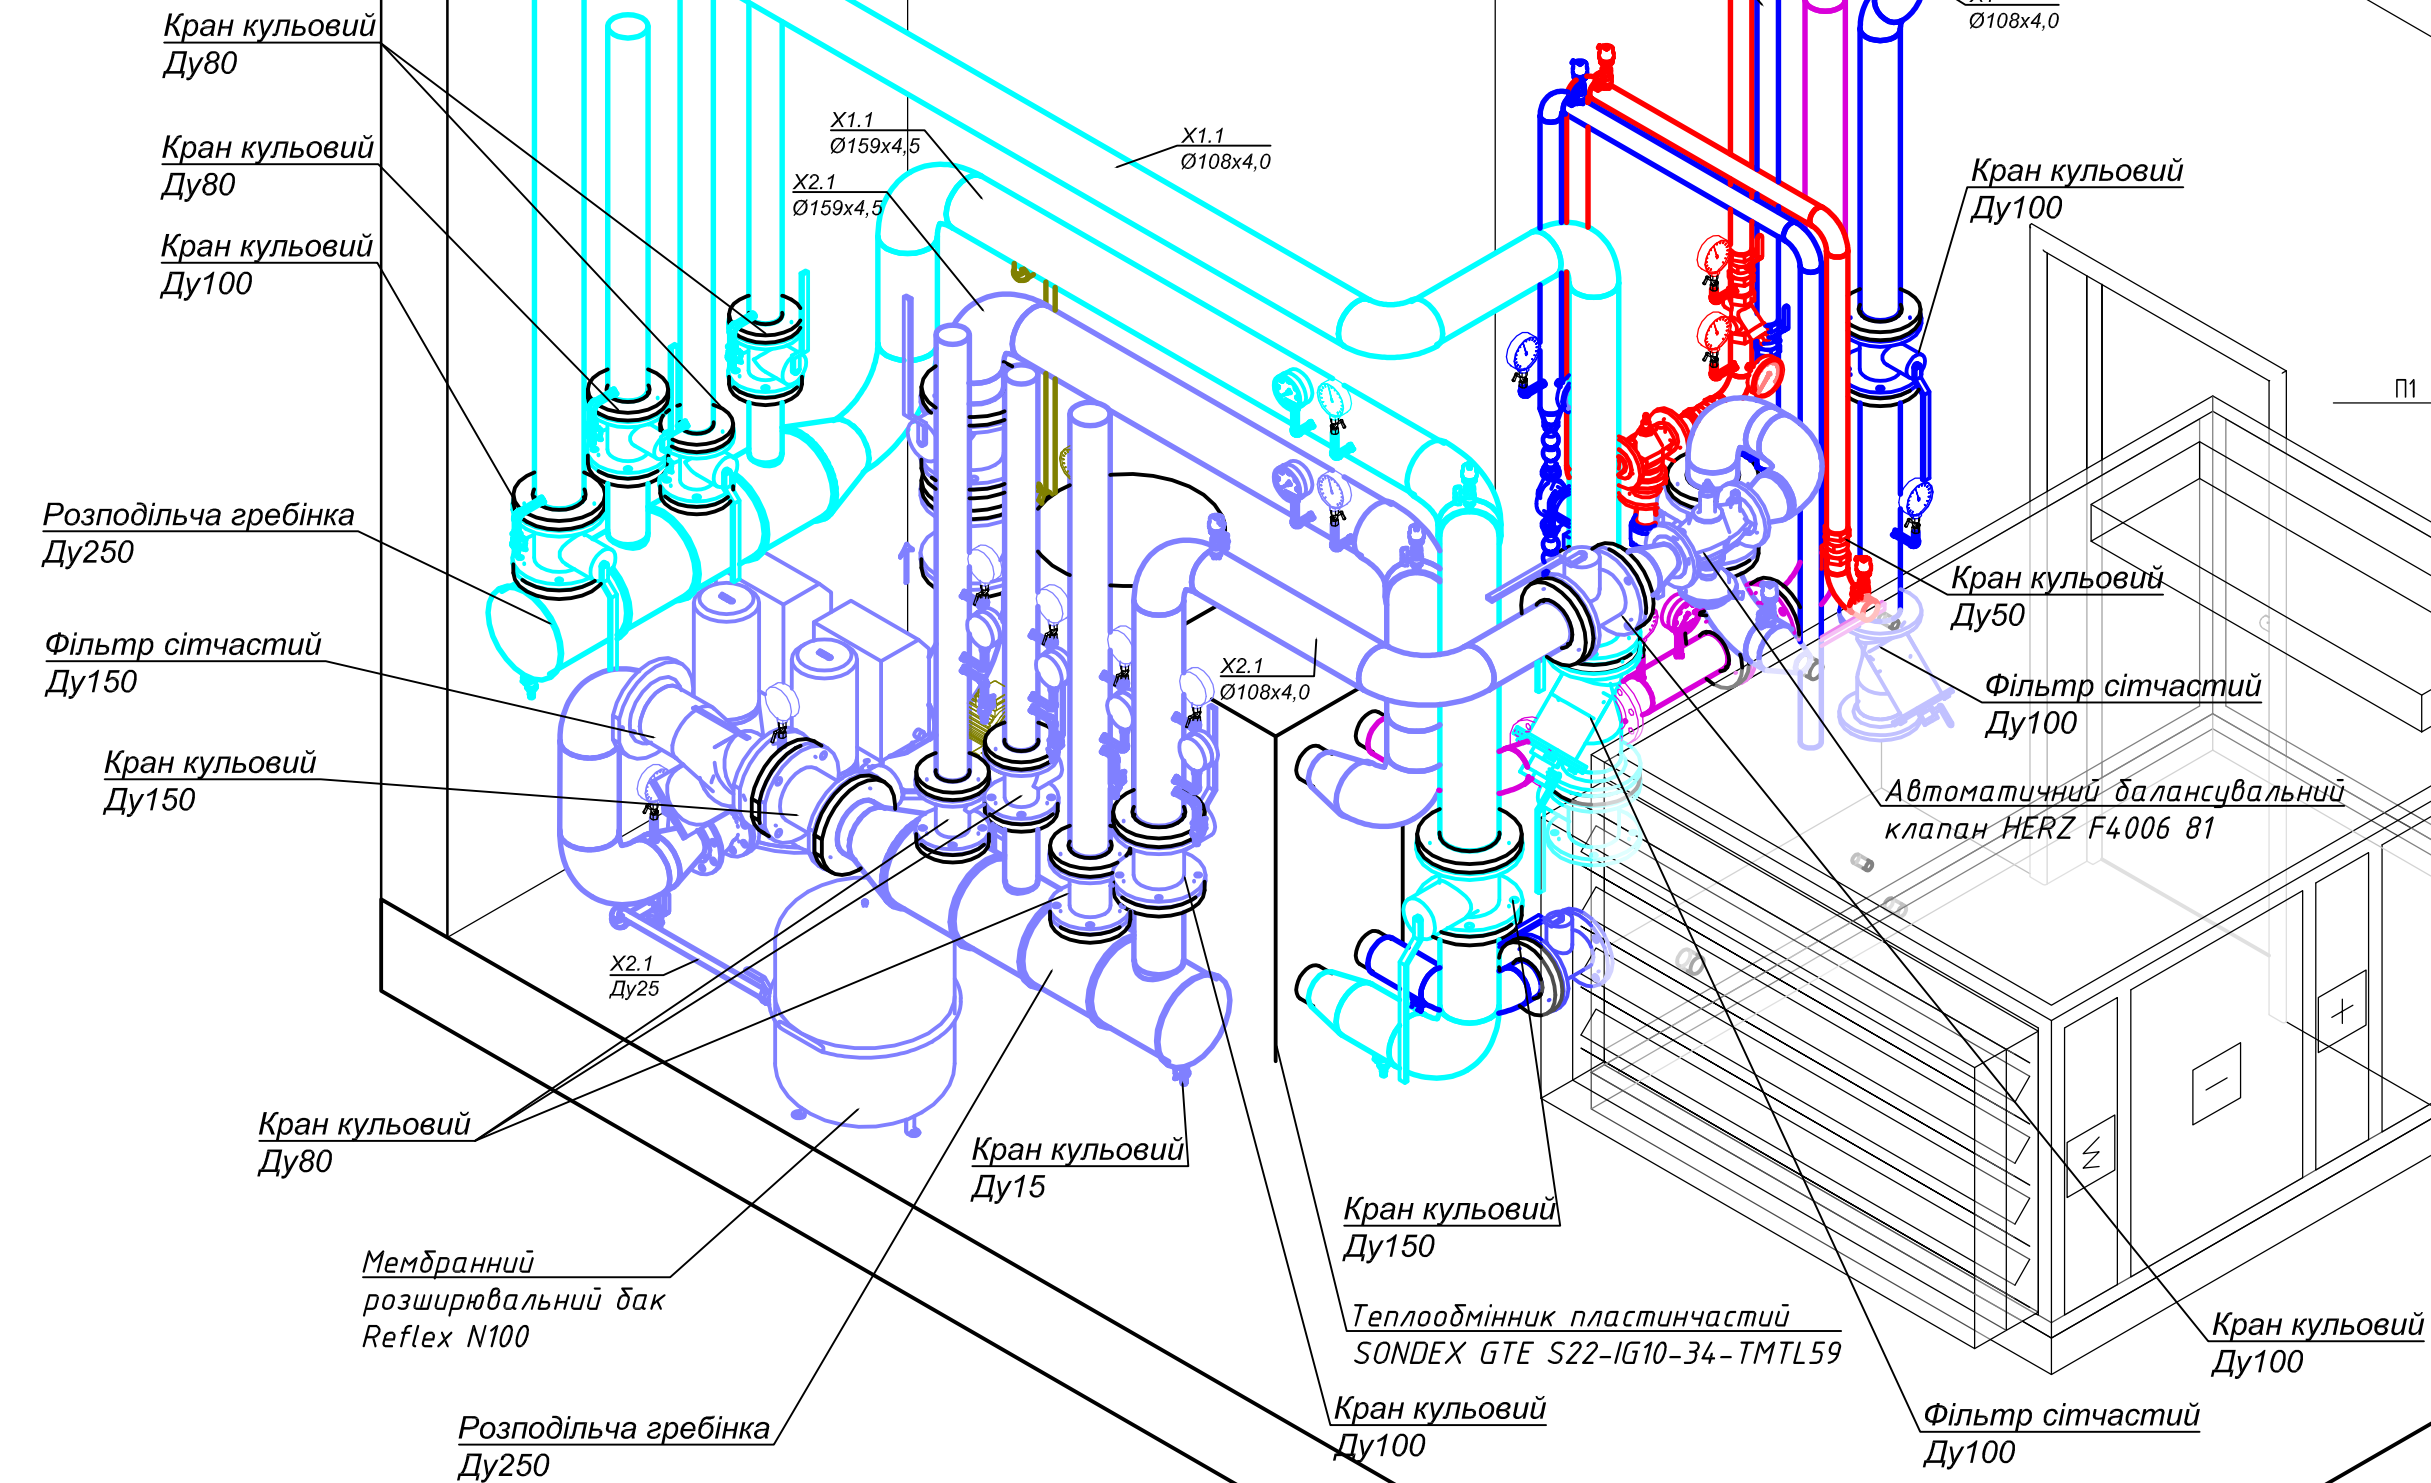

Погоджено:

Погоджено:

№. та пидпис	Підпис і дата	Зам. інш. №

Формат A1

Зам. інв. №	
Підпис і дата	
Інв. № орг.	

Позиція	Найменування та технічна характеристика	Тип, марка, позначення документа, опитувального листа	Код обладнання, виробу, матеріалу	Завод-виготовлювач	Одини-ця вимірю-вання	Кіль-кість	Маса одиниці, кг	Примітки
1	2	3	4	5	6	7	8	9
	ІХП							
	Основне обладнання							
1	Теплообмінник пластинчастий	GTE S22-IG10-34-TMTL59		SONDEX	шт.	1		
2	Циркуляційний насос	Stratos GIGA2.0-D 80/1-30/4.0		Wilo	шт.	1		
3	Насос підживлення	Jet WJ 203 X		Wilo	шт.	1		
4	Клапан двох-ходовий	VVF43/80-80		Siemens	шт.	1		
5	Пластиковий бак V=200л				шт.	1		
6	Мембранний розширювальний бак V=100л	N100		Reflex	шт.	1		
	Арматура							
7	Гнучка вставка фланцева DN80				шт.	2		
8	Фільтр сітчастий фланцевий DN150				шт.	1		
9	Фільтр сітчастий фланцевий DN100				шт.	1		
10	Фільтр сітчастий муфтовий DN25				шт.	1		
11	Зворотній клапан фланцевий DN150				шт.	1		
12	Зворотній клапан муфтовий DN25				шт.	1		
13	Кран кульовий фланцевий DN150				шт.	3		
14	Кран кульовий фланцевий DN100				шт.	5		
15	Кран кульовий фланцевий DN80				шт.	6		

Зм.	Кільк.	Арк.	№ док.	Підпис	Дата				
						Опалення та вентиляція		Стадія	Аркуш
								РП	1
						Специфікація обладнання, виробів та матеріалів			

		Позиція	Найменування та технічна характеристика	Тип, марка, позначення документа, опитувального листа	Код обладнання, виробу, матеріалу	Завод-виготовлювач	Одини-ця вимірю-вання	Кіль-кість	Маса одиниці, кг	Примітки	
		1	2	3	4	5	6	7	8	9	
Зам. інв. №		41	Фланець сталевий приварний ф80				шт.	16			
		42	Фасонні елементи до ППР труб			KAN-therm	компл.	1			
		43	Фарба БТ-177					кг	5		
		44	Грунт ГФ-021					кг	2		
		45	Розчинник 646					кг	1		
		46	Метал для кріплення трубопроводів					кг	110		
			Ізоляція								
		47	Термочохол COLD на теплообмінник			Termomontazh	компл.	1			
		48	Ізоляція трудна зі вспіненого каучуку товщиною 25 (ДУ100)	ST 25x108		K-Flex	м.п.	10			
		49	Ізоляція трудна зі вспіненого каучуку товщиною 13 (ДУ150)	ST 13x160		K-Flex	м.п.	9			
		50	Ізоляція трудна зі вспіненого каучуку товщиною 13 (ДУ100)	ST 13x108		K-Flex	м.п.	3			
		51	Ізоляція трудна зі вспіненого каучуку товщиною 13 (ДУ80)	ST 13x89		K-Flex	м.п.	12			
		52	Ізоляція трудна зі вспіненого каучуку товщиною 13 (ДУ25)	ST 13x42		K-Flex	м.п.	4			
		53	Ізоляція зі вспіненого каучуку товщиною 13 мм	K-flex ST		K-flex	м2	3			
		54	ПВХ покриття для ізоляції	PVC RS590		K-Flex	м2	17			
		55	Клей для ізоляції	K414		K-flex	л	4			
		56	Стрічка ПВХ самоклеїка шириною 50мм	AT 070		K-flex	рул.	30			
		57	Фасонні вироби для ПВХ покриття			K-flex	компл.	1			
		58	Інсталяційний матеріал для ізоляції				компл.	1			
				Вузол холодопостачання установки П1							
Підпис і дата		1	Автоматичний балансувальний клапан DN65	F4006 81		HERZ	шт.	1			
		2	Фільтр сітчастий фланцевий DN100				шт.	1			
		3	Кран кульовий фланцевий DN100				шт.	4			
		4	Кран кульовий муфтовий зі штуцером і заглушкою DN15				шт.	1			
Інв. № ориг.											
										Аркуш	
										3	
		Зм.	Кільк.	Арк.	№ док.	Підпис	Дата				

		Позиція	Найменування та технічна характеристика	Тип, марка, позначення документа, опитувального листа	Код обладнання, виробу, матеріалу	Завод-виготовлювач	Одини-ця вимірю-вання	Кіль-кість	Маса одиниці, кг	Примітки		
		1	2	3	4	5	6	7	8	9		
Зам. інв. №	Підпис і дата	5	Автоматичний повітровідвідник з кульовим краном DN15				шт.	3				
		6	Манометр з трьох-ходовим клапаном G(1/2")	ДМ 05-МП-ЗУ-100, 1,6МПа			шт.	2				
		7	Труба стальна електрозварна Ø108x4,0	ДСТУ 8943:2019			м.п.	9				
		8	Труба стальна водогазопровідна Ду15	ДСТУ 8936:2019			м.п.	1				
		9	Відвід 90° сталевий приварний ф100				шт.	9				
		10	Відвід 45° сталевий приварний ф100				шт.	1				
		11	Перехід сталевий приварний ф100-ф65				шт.	2				
		12	Перехід сталевий приварний ф100-ф50				шт.	2				
		13	Фланець сталевий приварний ф100				шт.	10				
		14	Фланець сталевий приварний ф65				шт.	2				
		15	Фланець сталевий приварний ф50				шт.	2				
		16	Фарба БТ-177				кг	1,5				
		17	Грунт ГФ-021				кг	0,5				
		18	Розчинник 646				кг	0,2				
		19	Метал для кріплення трубопроводів				кг	30				
		20	Ізоляція трубка зі вспіненого каучуку товщиною 13 (ДУ100)	ST 13x108		K-Flex	м.п.	10				
		21	ПВХ покриття для ізоляції	PVC RS590		K-Flex	м2	4				
		22	Клей для ізоляції	K414		K-flex	л	1				
		23	Стрічка ПВХ самоклеїтка шириною 50мм	AT 070		K-flex	рул.	1				
		24	Фасонні вироби для ПВХ покриття			K-flex	компл.	1				
		25	Інсталяційний матеріал для ізоляції				компл.	1				
				Вузол теплопостачання установки П1								
		Інв. № ориг.	Підпис і дата	1	Циркуляційний насос	Yonos MAXO 25/0,5-7PN10		Wilo	шт.	1		
				2	Трьох-ходовий клапан DN40	F4037 05		HERZ	шт.	1		
3	Ручний балансувальний клапан DN50			F4017M		HERZ	шт.	1				
4	Гнучка вставка муфтова DN25						шт.	2				
								Аркуш				
								4				
		Зм.	Кільк.	Арк.	№ док.	Підпис	Дата					

		Позиція	Найменування та технічна характеристика	Тип, марка, позначення документа, опитувального листа	Код обладнання, виробу, матеріалу	Завод-виготовлювач	Одини-ця вимірю-вання	Кіль-кість	Маса одиниці, кг	Примітки
		1	2	3	4	5	6	7	8	9
Інв.	№ орг.	5	Фільтр сітчастий муфтовий DN50				шт.	1		
		6	Зворотній клапан муфтовий DN50				шт.	1		
		7	Кран кульовий муфтовий DN50				шт.	5		
		8	Кран кульовий муфтовий зі штуцером і заглушкою DN15				шт.	2		
		9	Автоматичний повітровідвідник з кульовим краном DN15				шт.	5		
		10	Манометр з трьох-ходовим клапаном G(1/2")	ДМ 05-МП-ЗУ-100, 1,6МПа			шт.	5		
		11	Термометр біметалевий осьовий	ТБ-100-100 0..+120°C			шт.	3		
		12	Труба ППР Ø75x12,5	Stabi Glass SDR6 PN20		KAN-therm	м.п.	16		
		13	Труба ППР Ø25x4,2	Stabi Glass SDR6 PN20		KAN-therm	м.п.	4		
		14	Фасонні елементи до ППР труб			KAN-therm	компл.	1		
		15	Метал для кріплення трубопроводів				кг	54		
		16	Ізоляція трудна зі вспіненого каучуку товщиною 13 (ДУ50)	ST 13x76		K-Flex	м.п.	18		
		17	ПВХ покриття для ізоляції	PVC RS590		K-Flex	м2	6		
		18	Клеї для ізоляції	K414		K-flex	л	1		
		19	Стрічка ПВХ самоклеїлка шириною 50мм	AT 070		K-flex	рул.	1		
		20	Фасонні вироби для ПВХ покриття			K-flex	компл.	1		
		21	Інсталяційний матеріал для ізоляції				компл.	1		
			Дренаж установки П1							
		Зам.	інв. №	1	Труба каналізаційна ПВХ DN32				м.п.	4
2	Фасонні елементи ПВХ						компл.	1		
3	Кріпильні і витратні елементи						компл.	1		
Підпис і дата										
Інв. № орг.										Аркуш
										5

Зм.	Кільк.	Арк.	№ док.	Підпис	Дата