




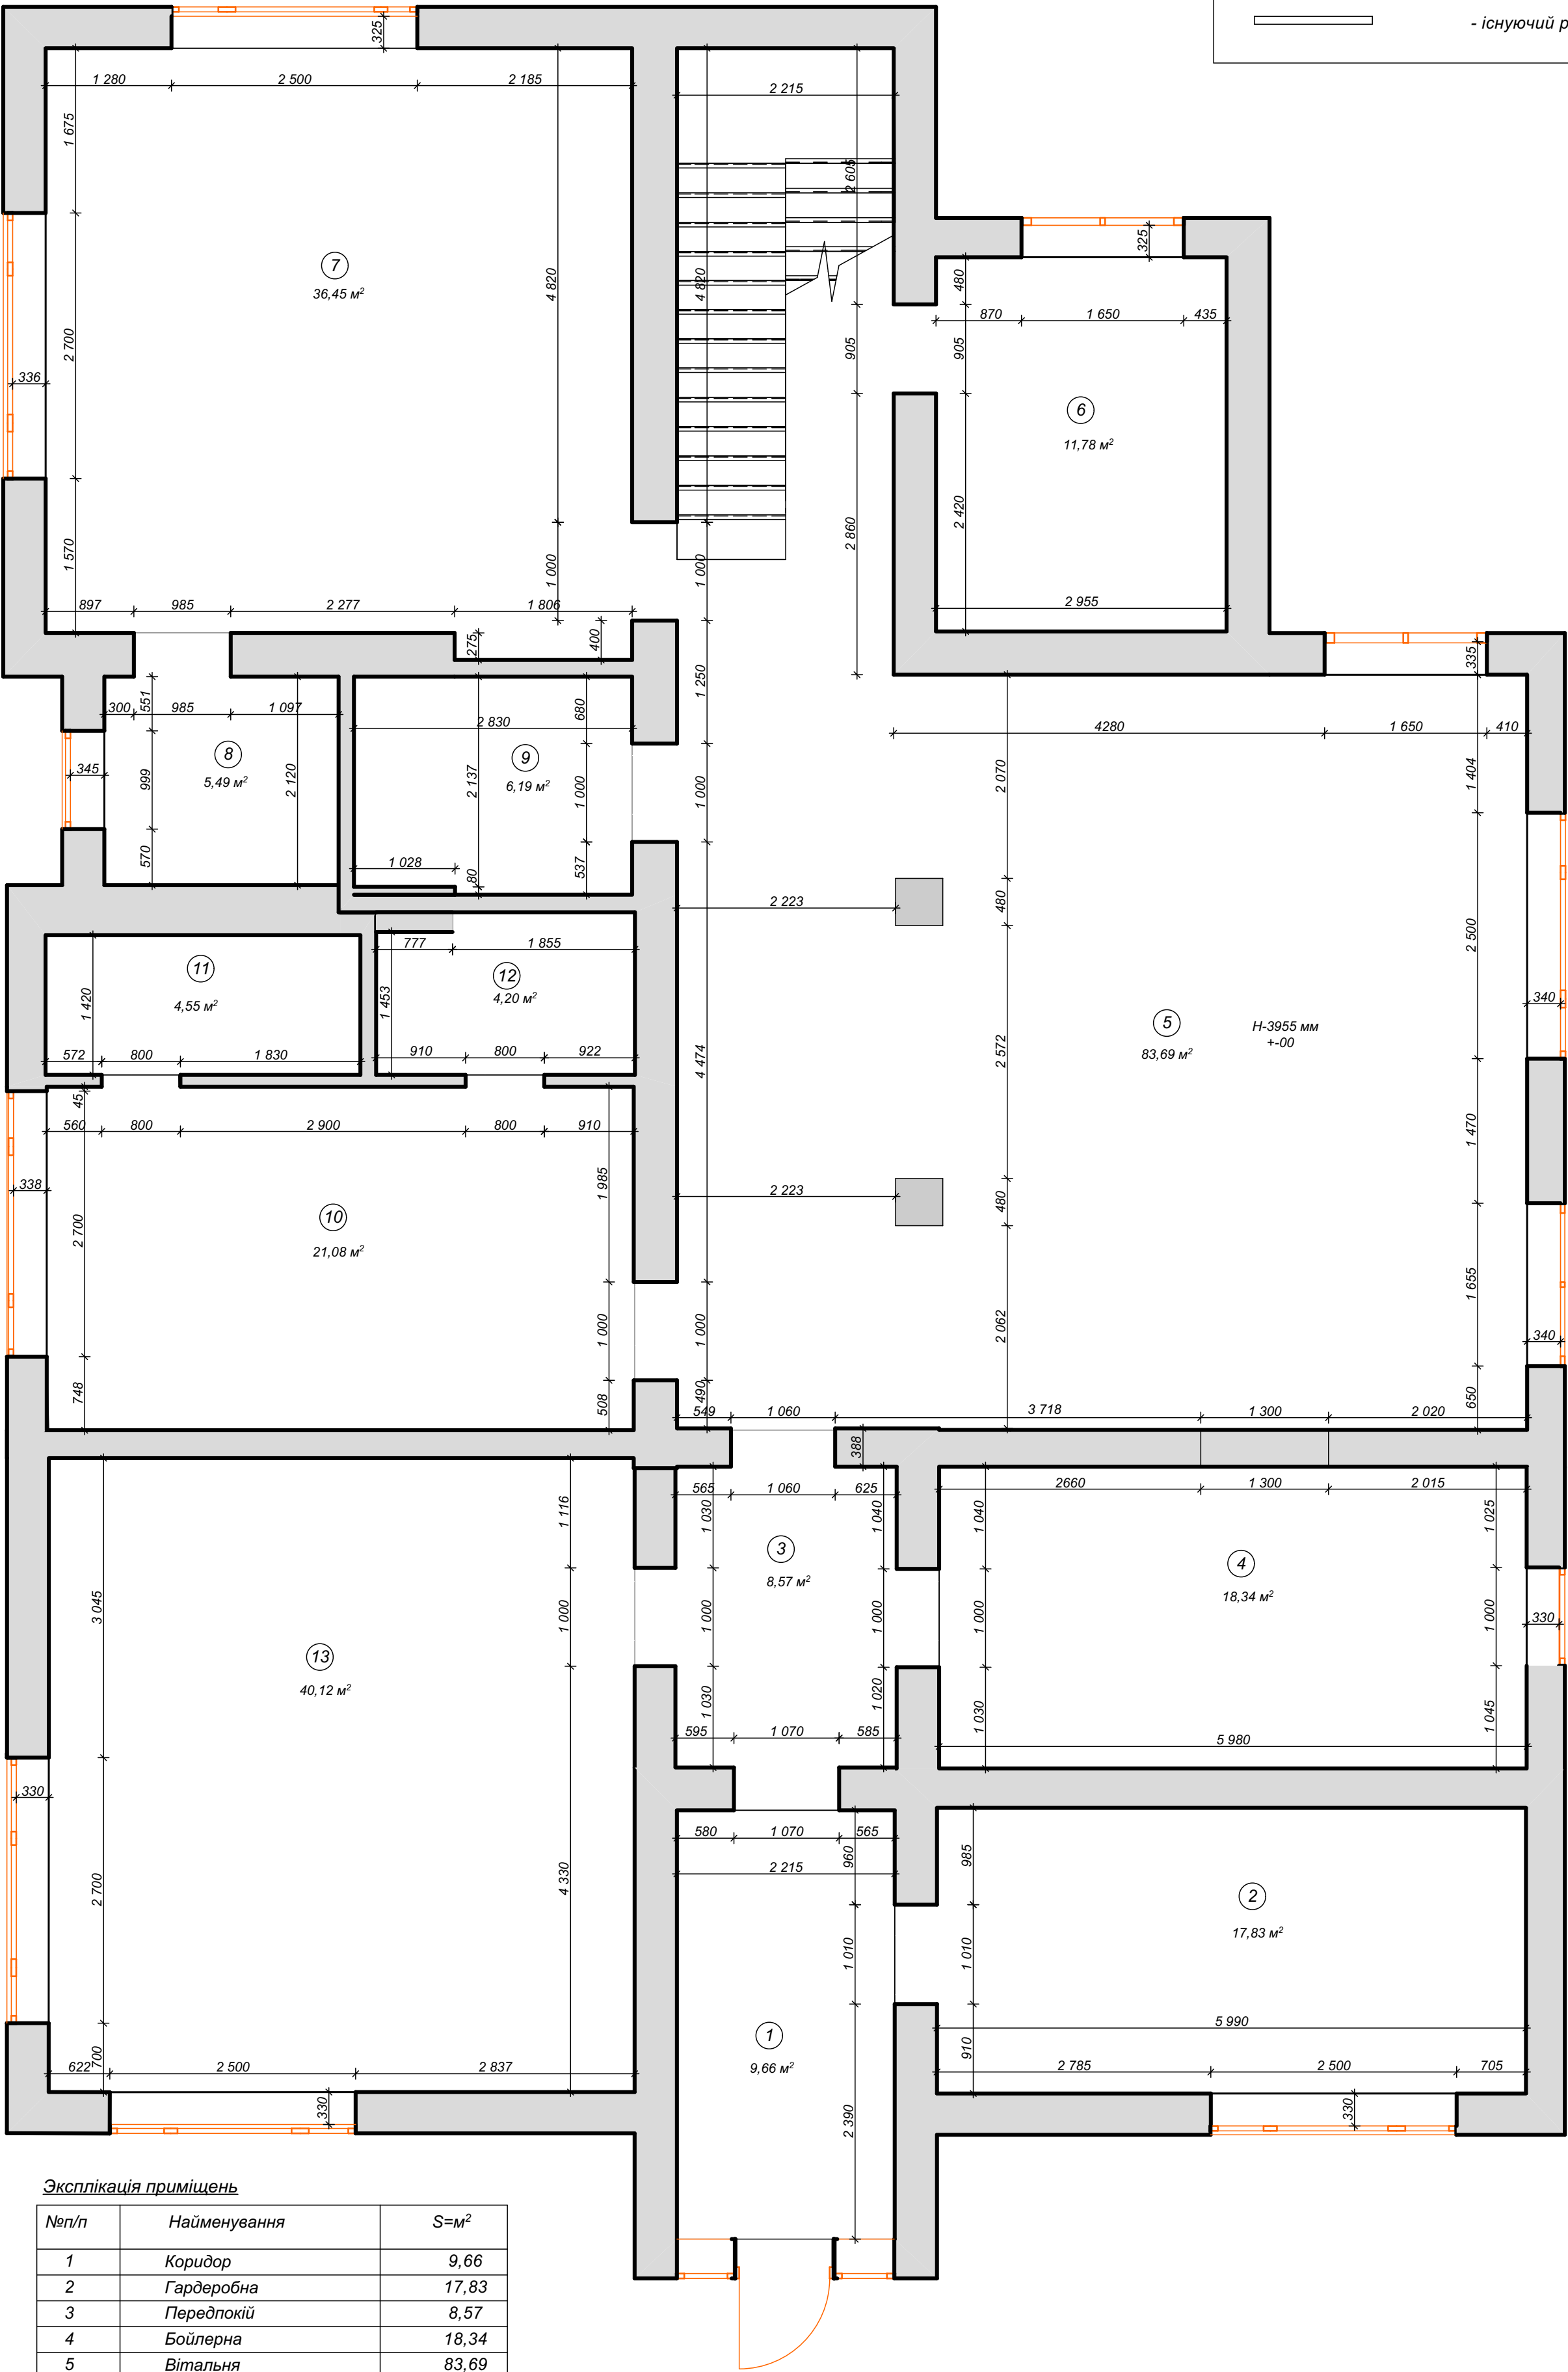

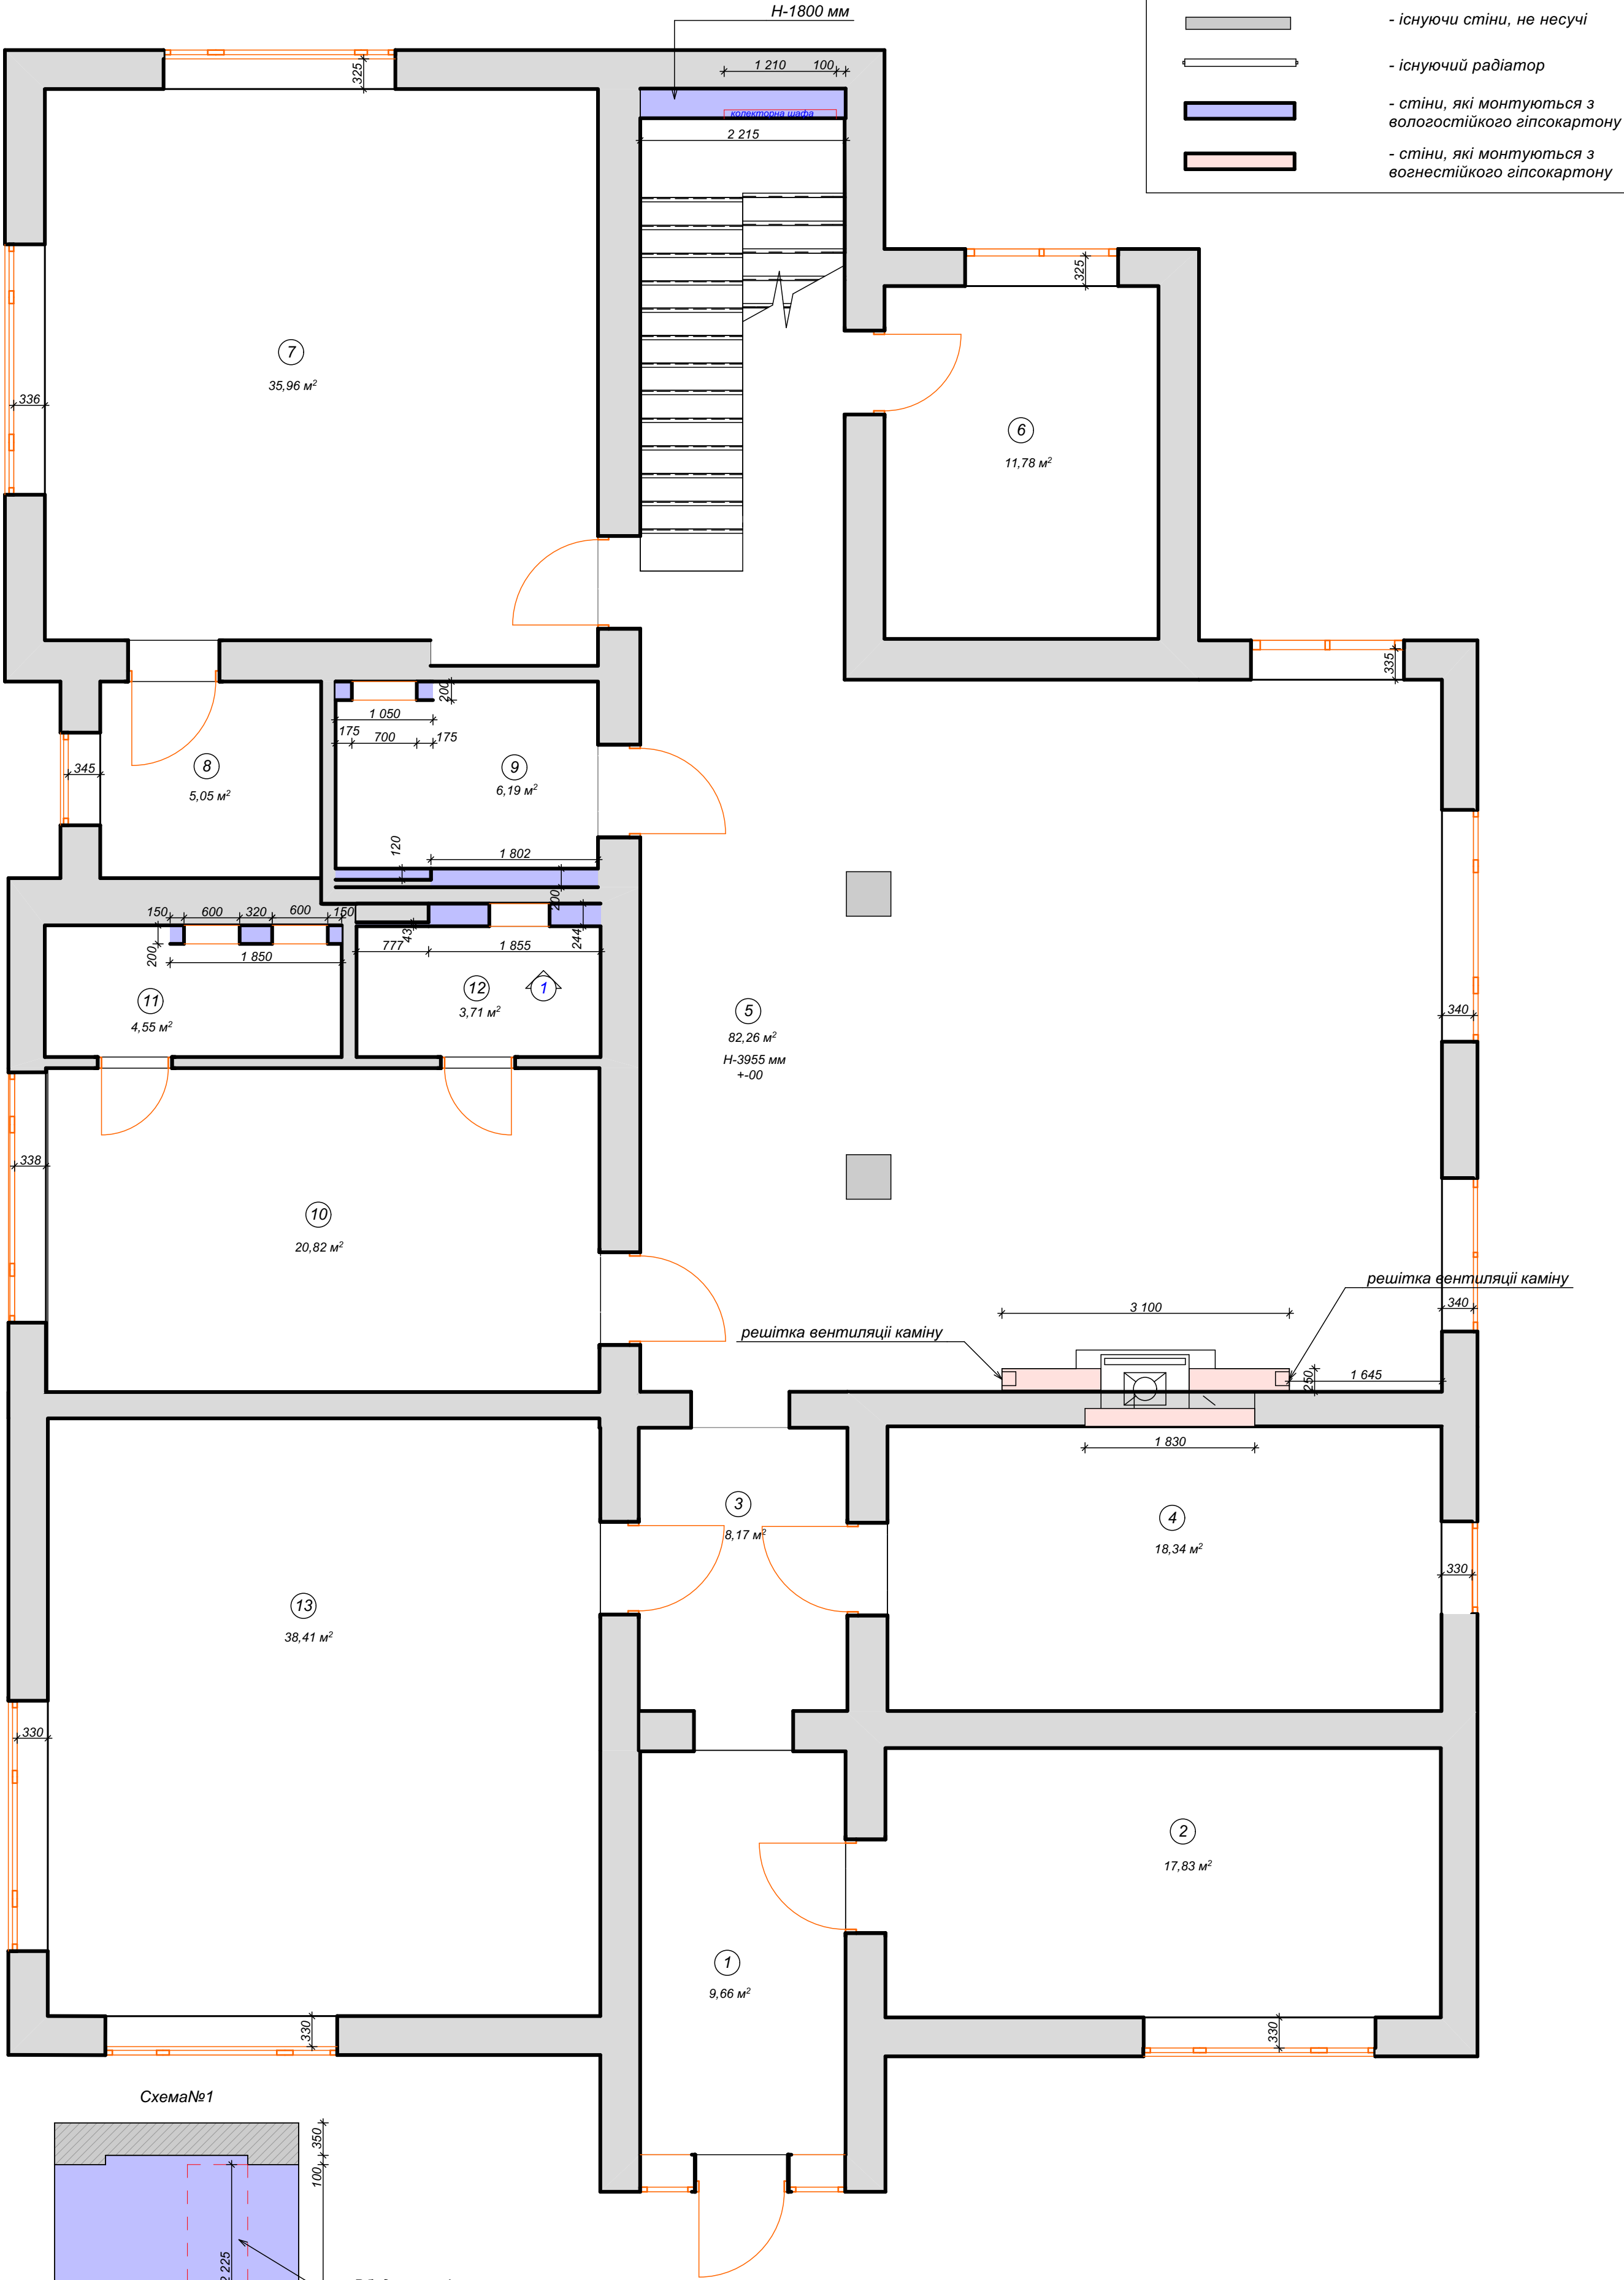


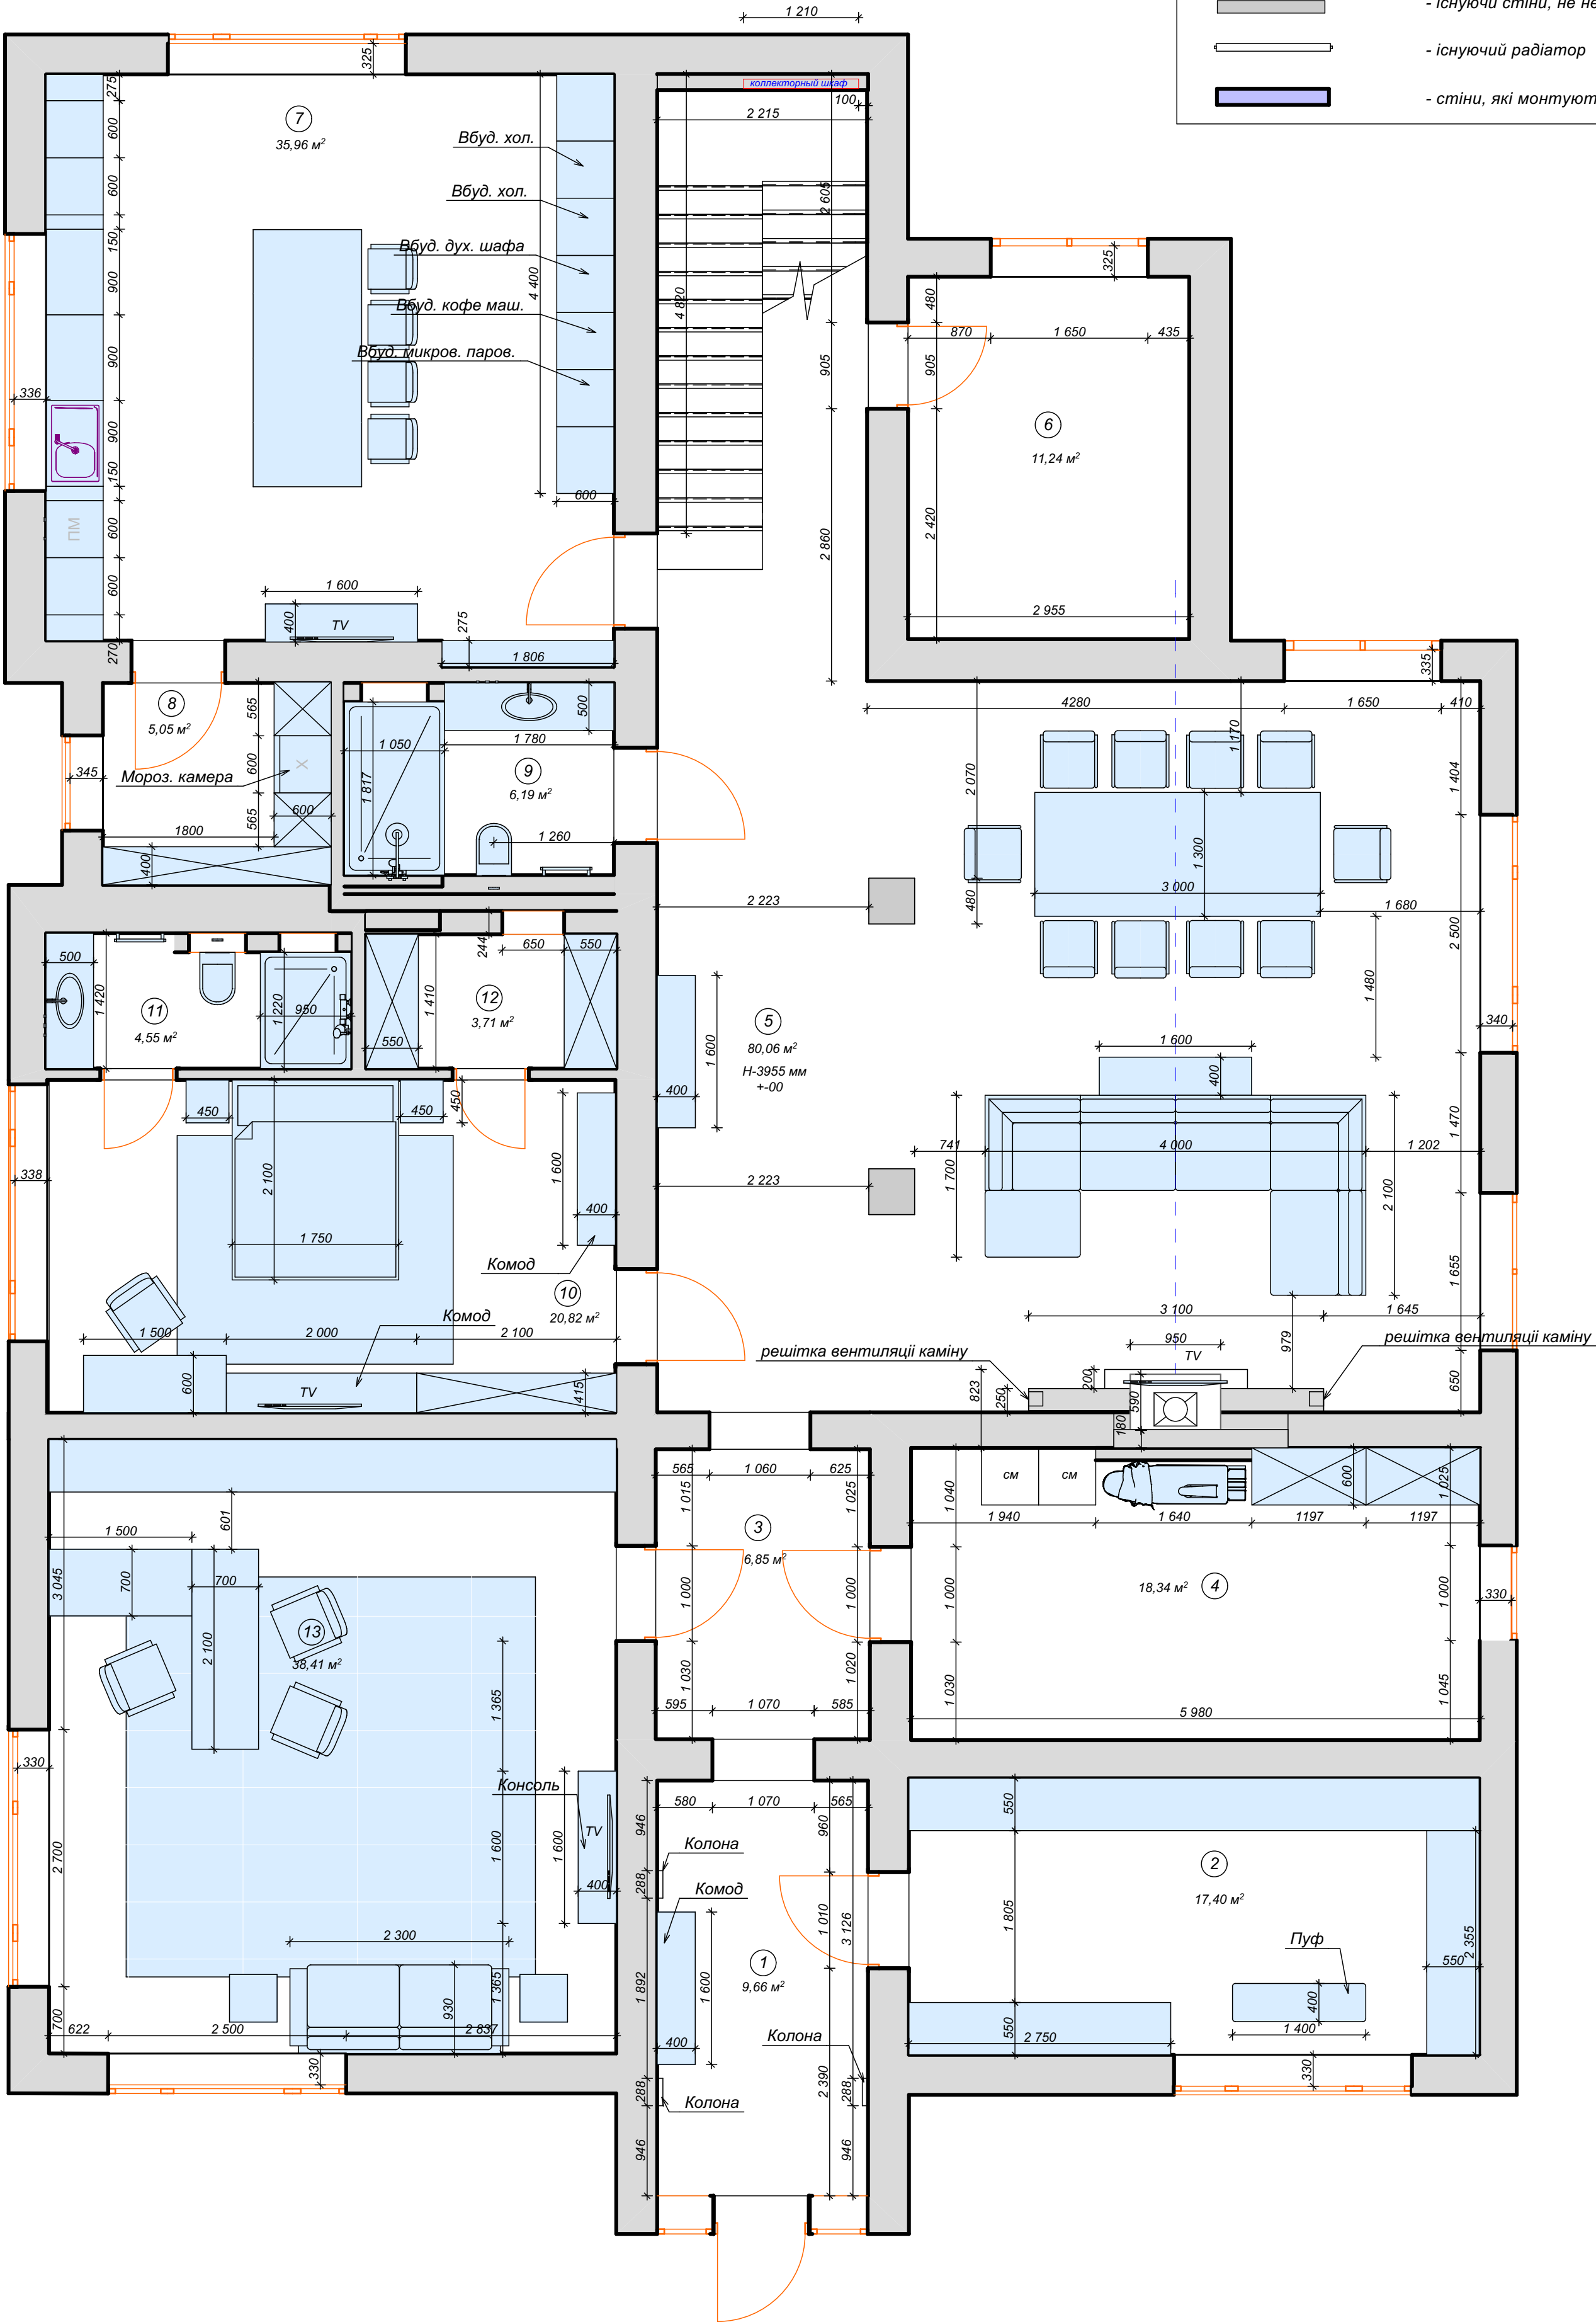

Умовні позначення:



- терморегулятори теплої підлоги

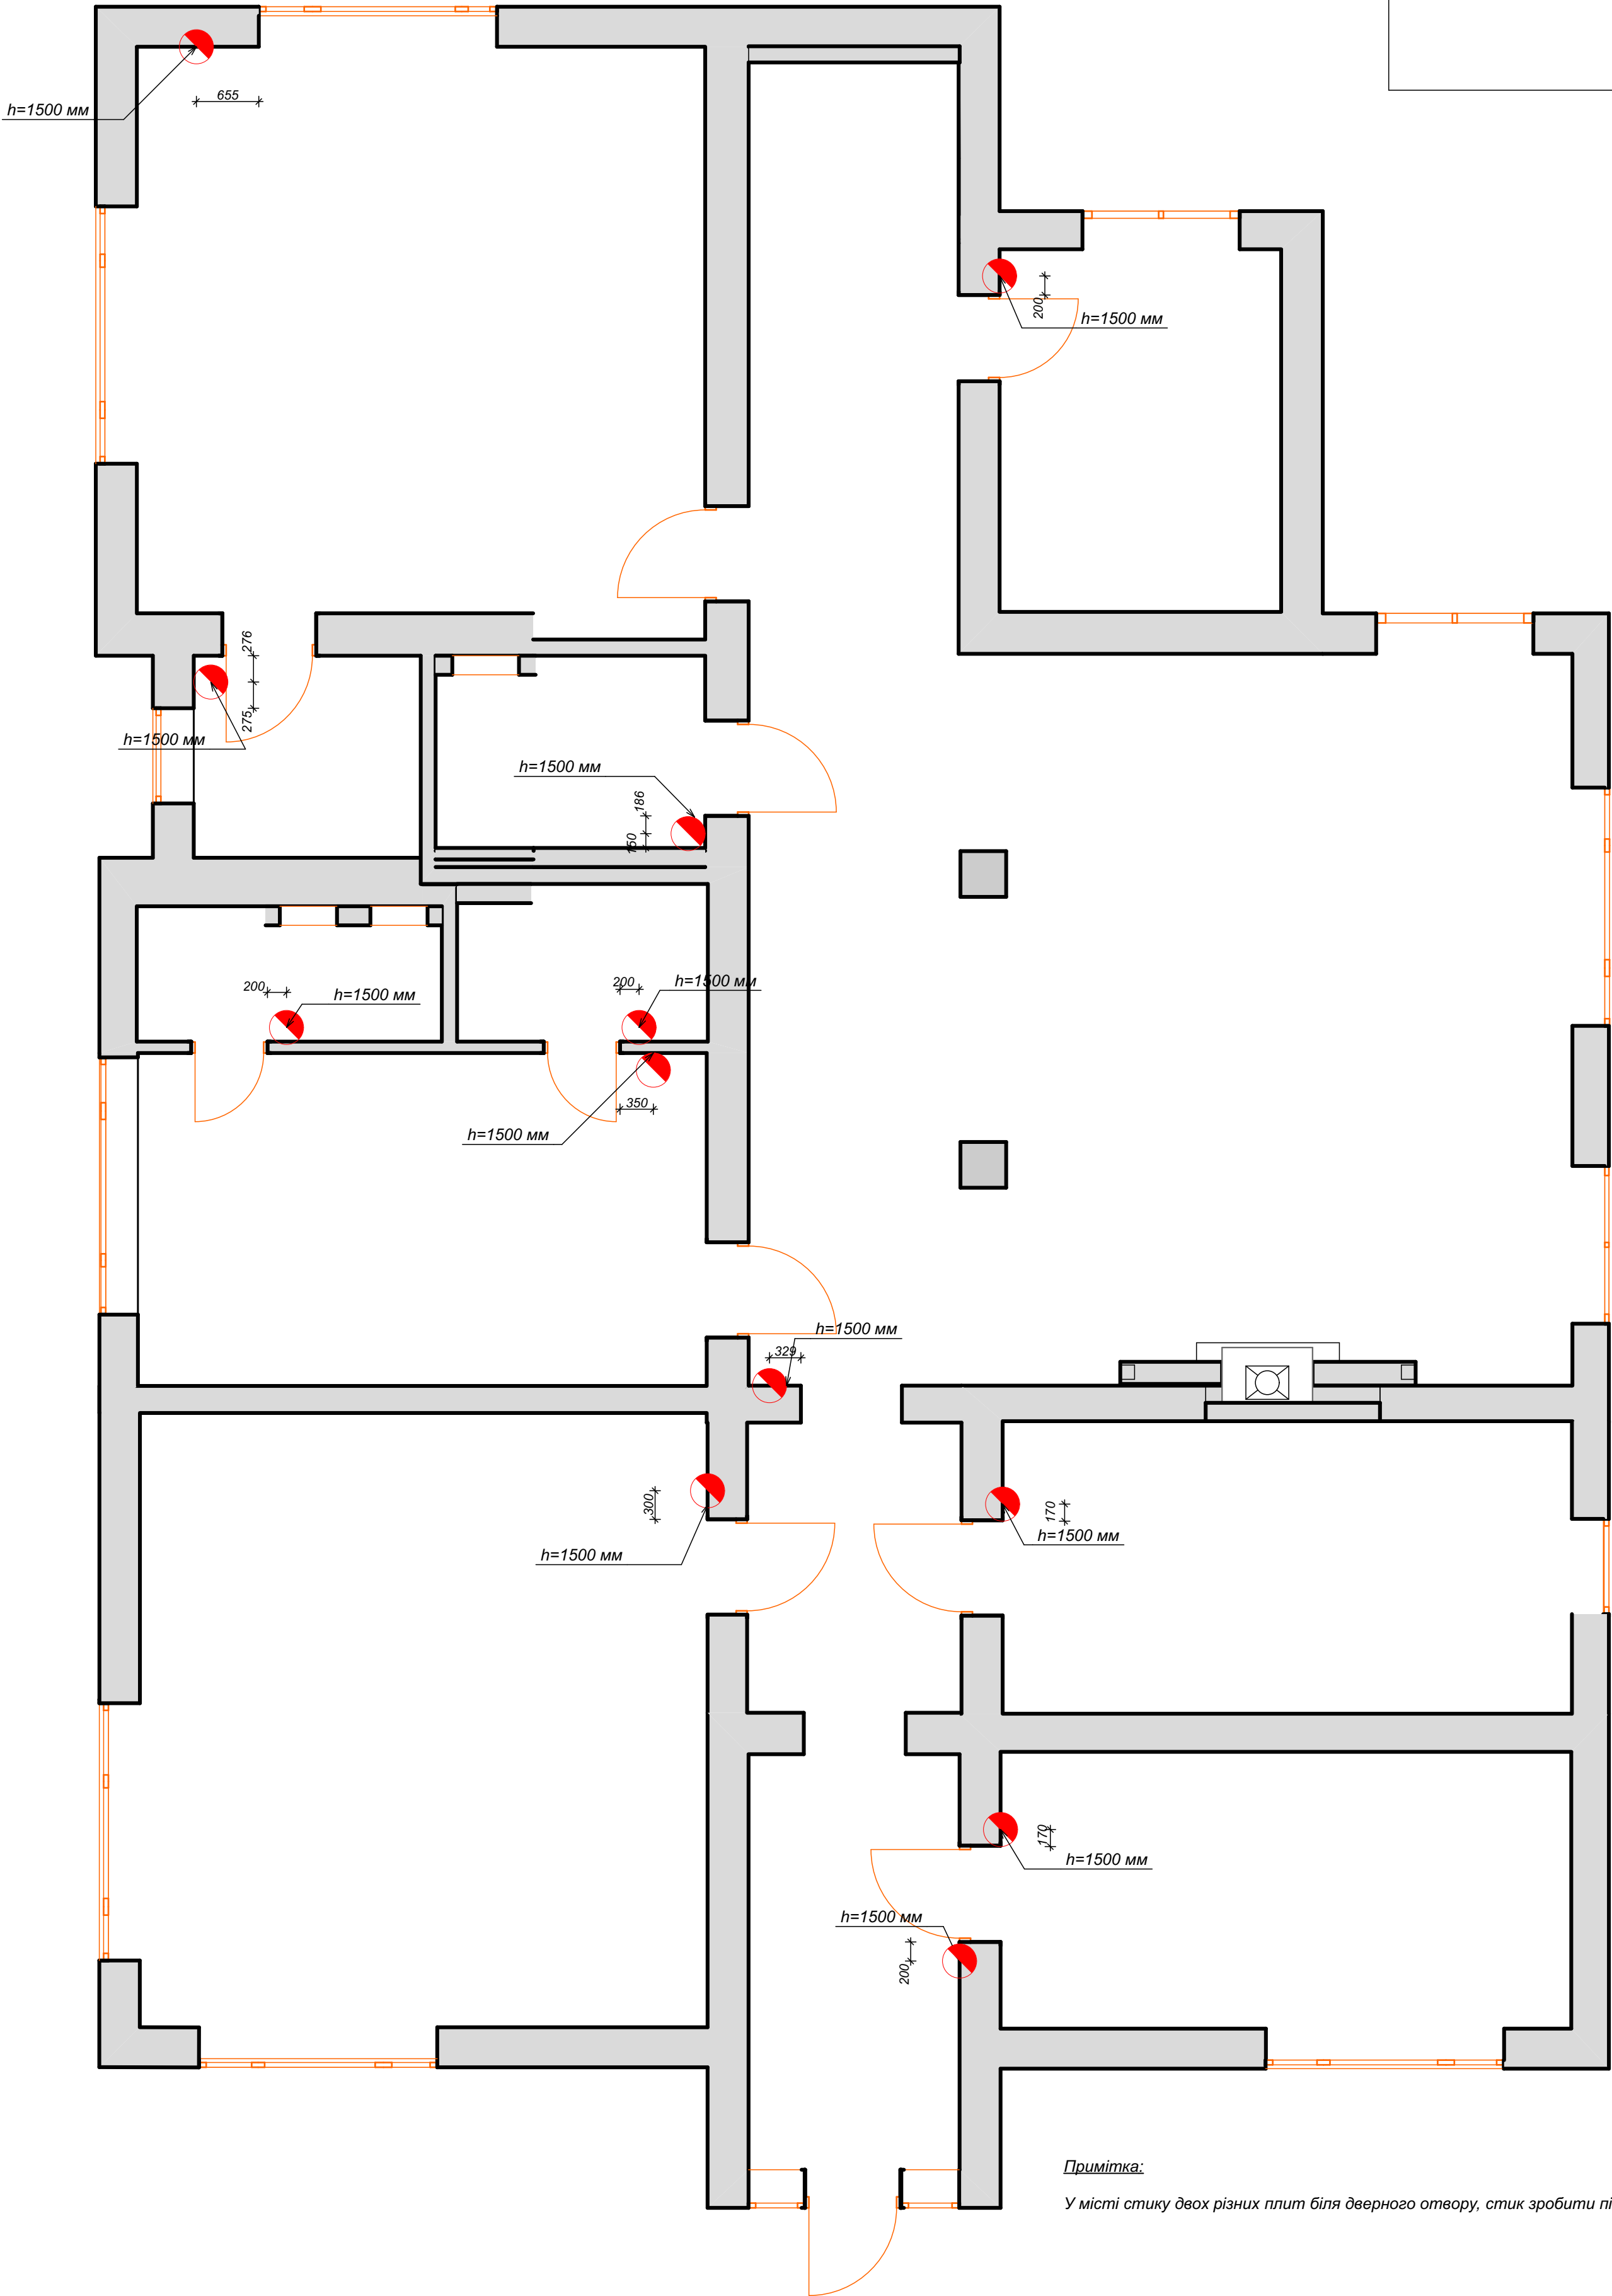



Примітка:


У місті стику двох різних плит біля дверного отвору, стик зробити під дверним полотном.

Інв. N ориг.	Підпис та дата	Замість інв. N

				Дизайн проект будинку			
				План розміщення датчиків теплої підлоги 1-го поверху М 1:50	Стадія	Лист	Листів
ГАП	Загарія Т.				П	04	
ІП					© "Zagariya Design Group"		
					2021 р.		

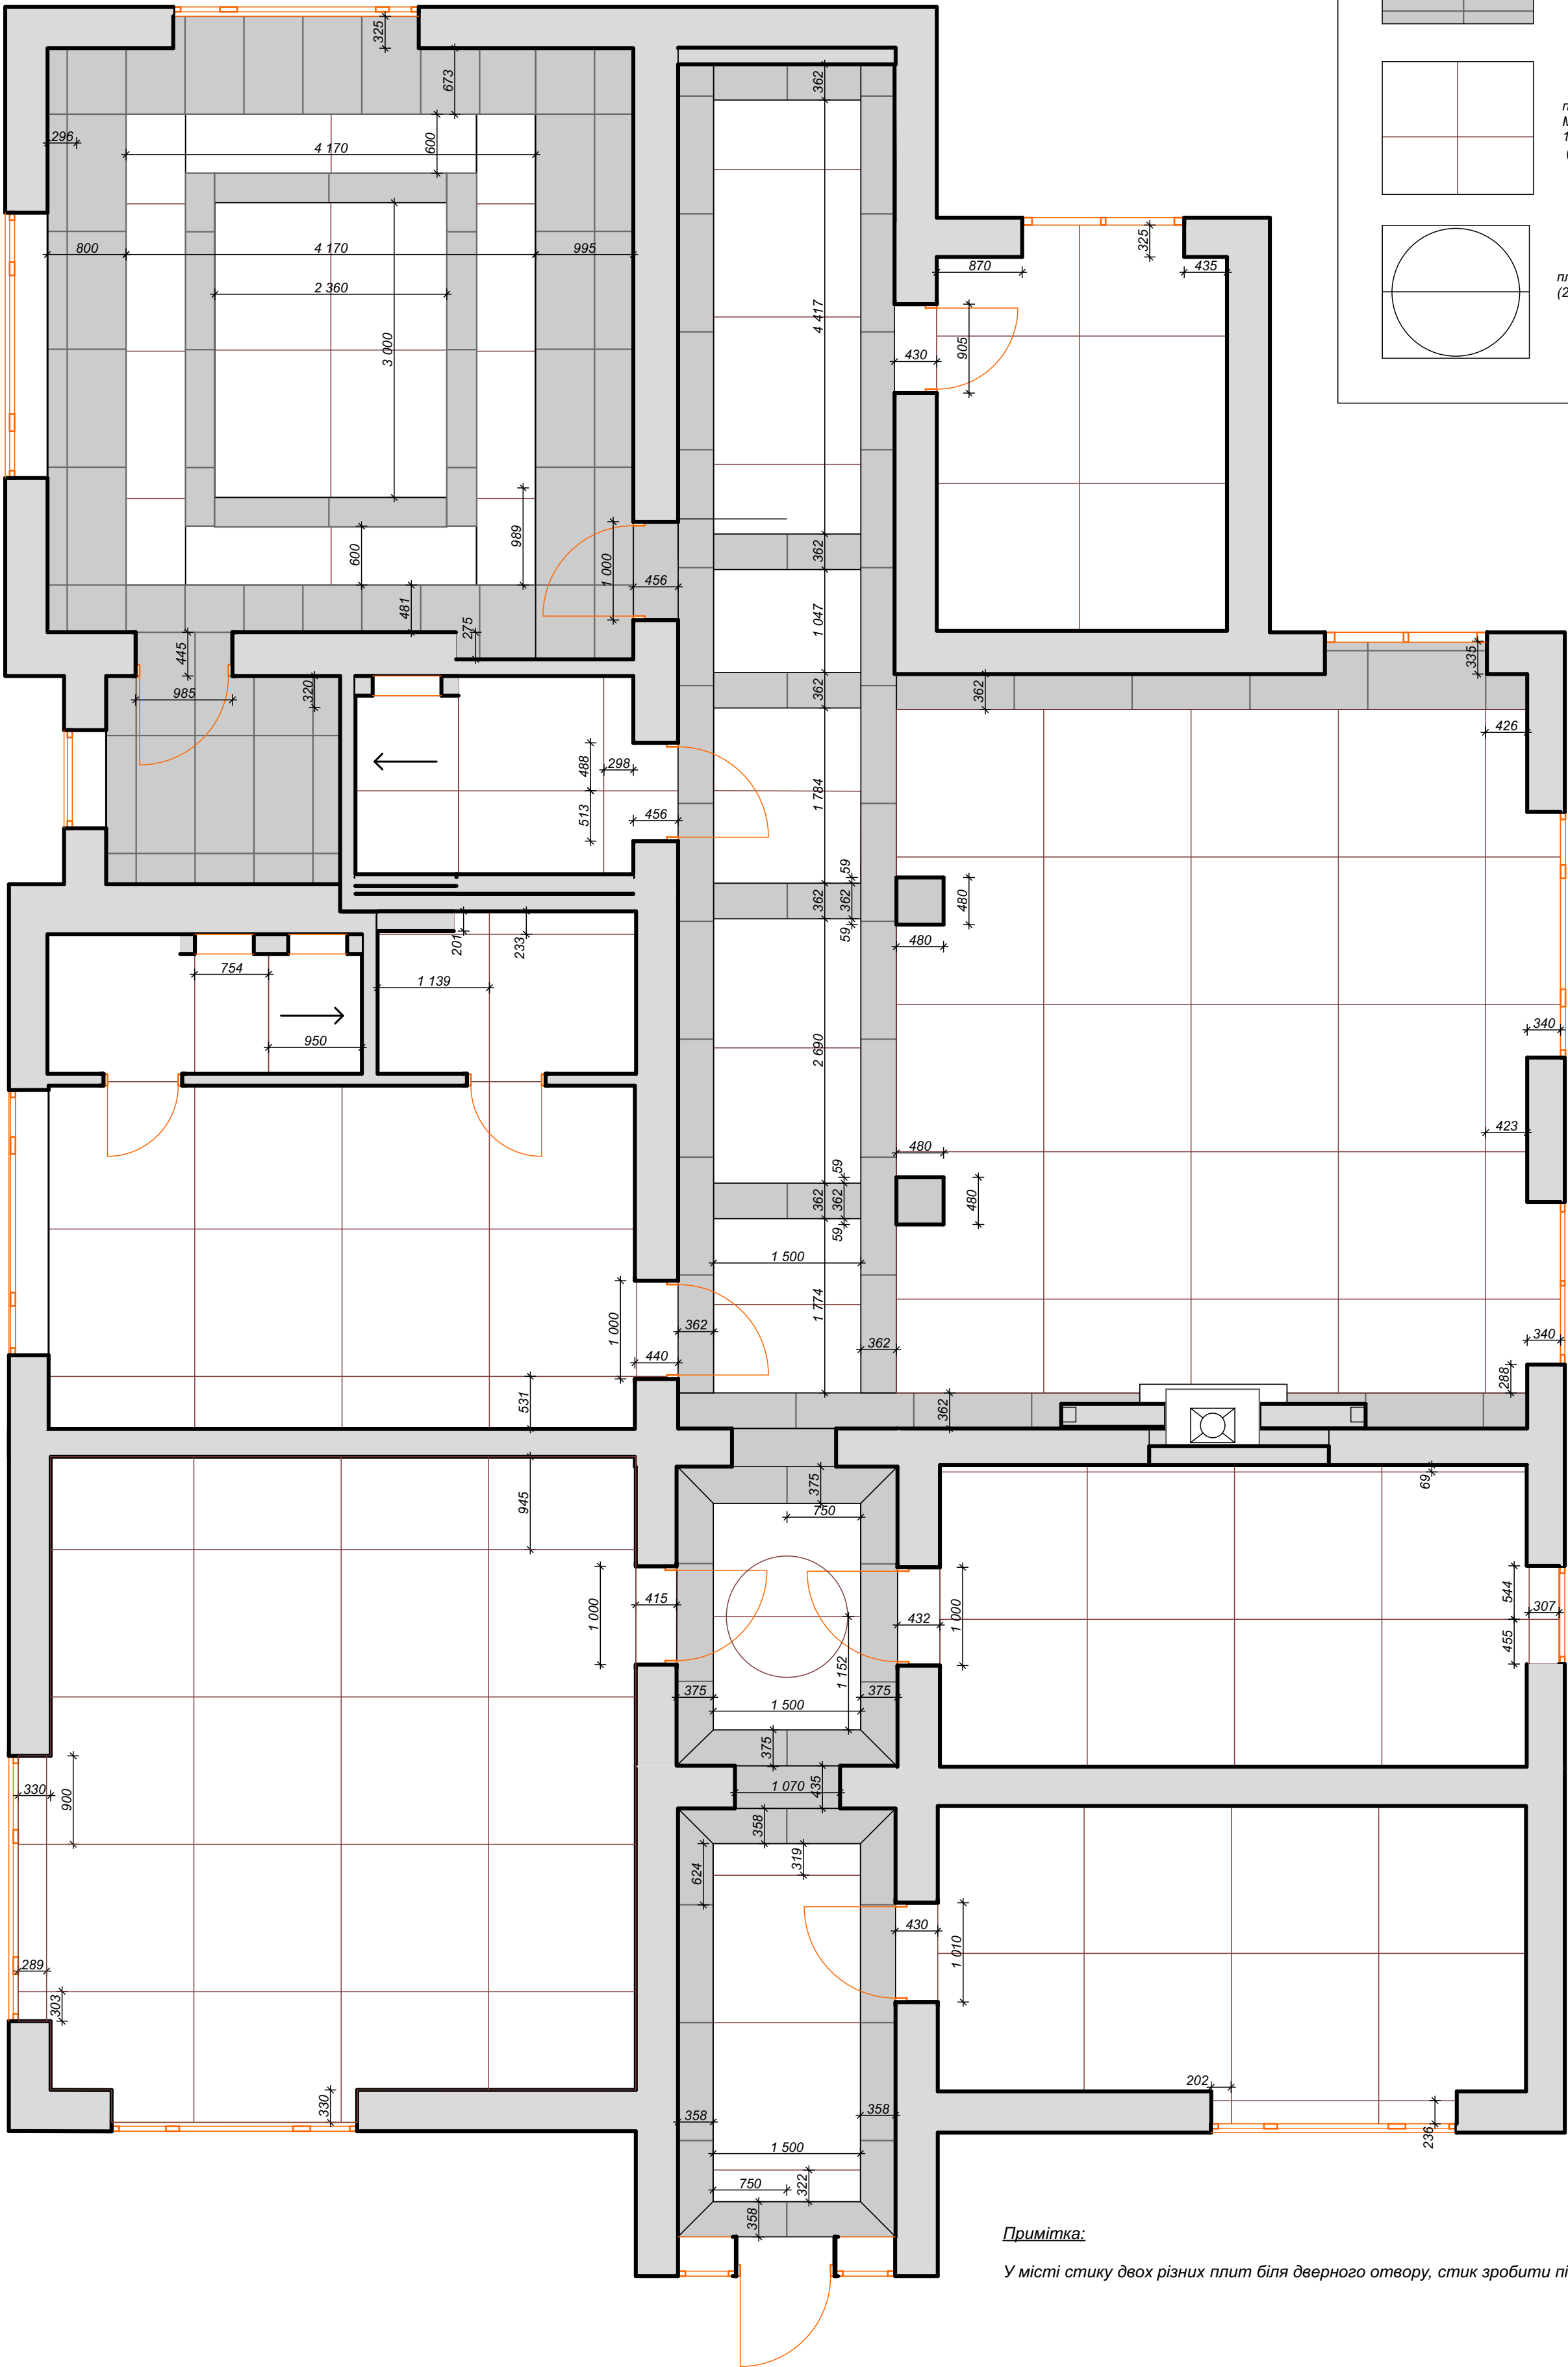

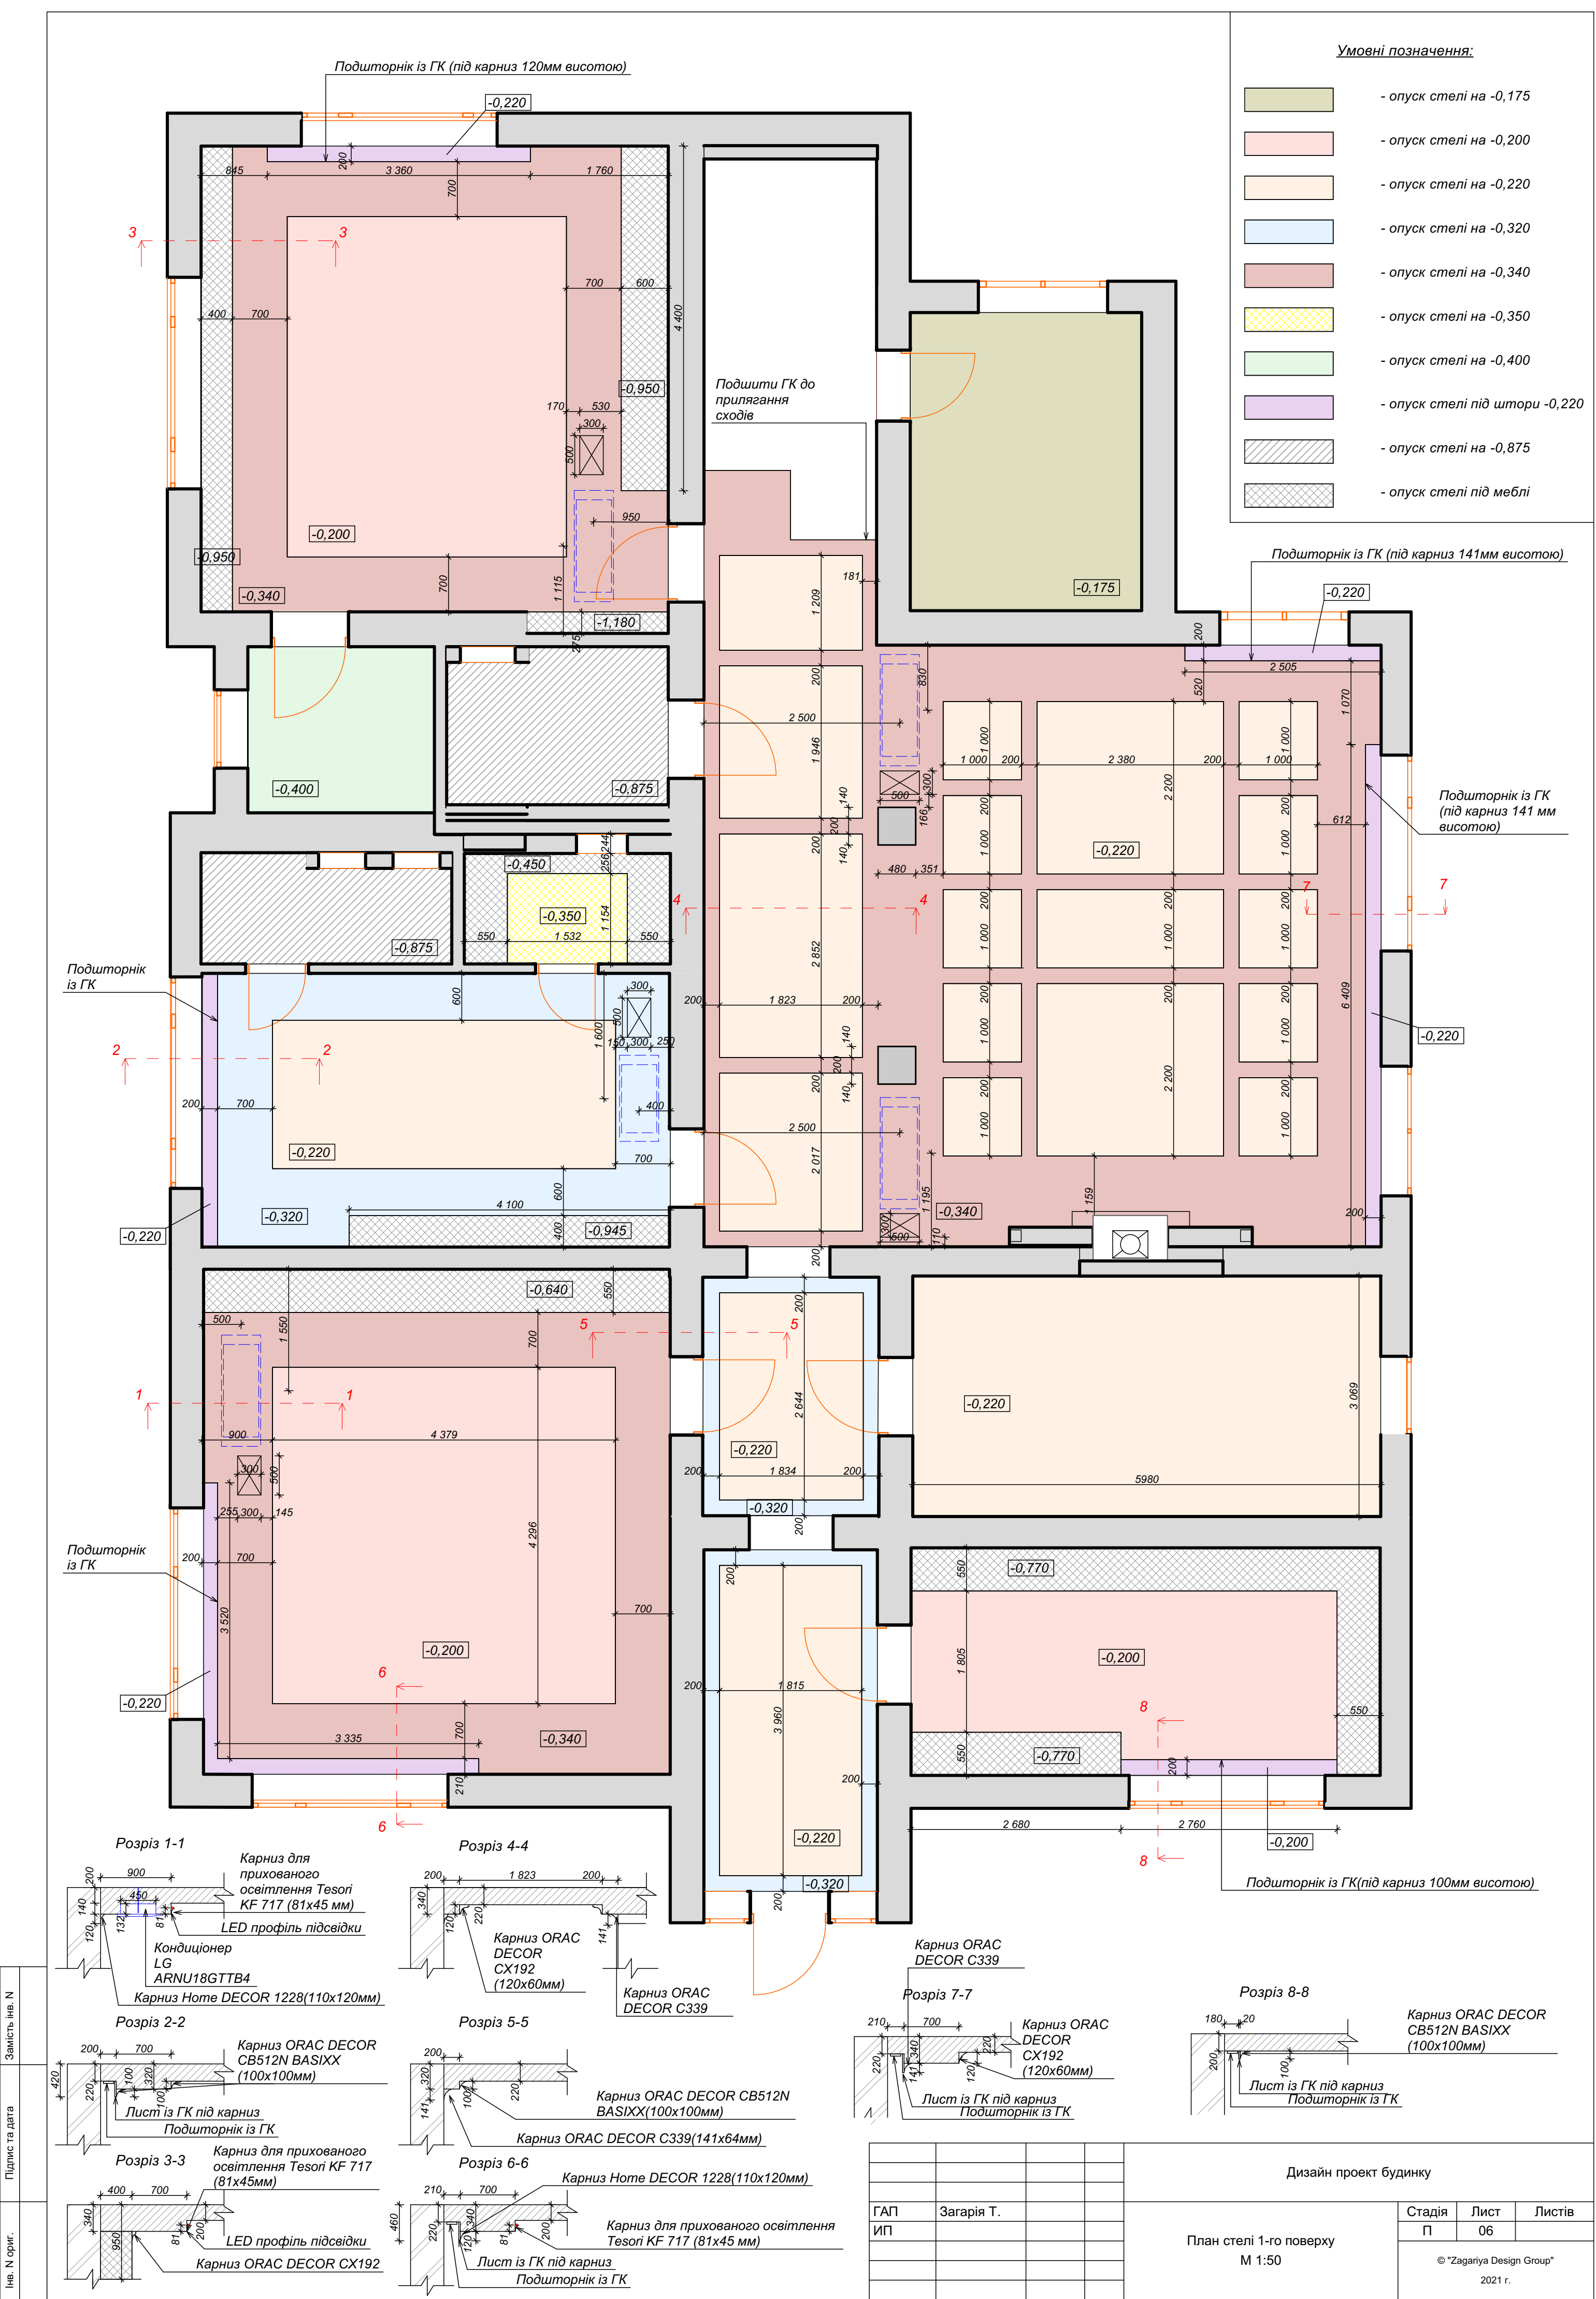

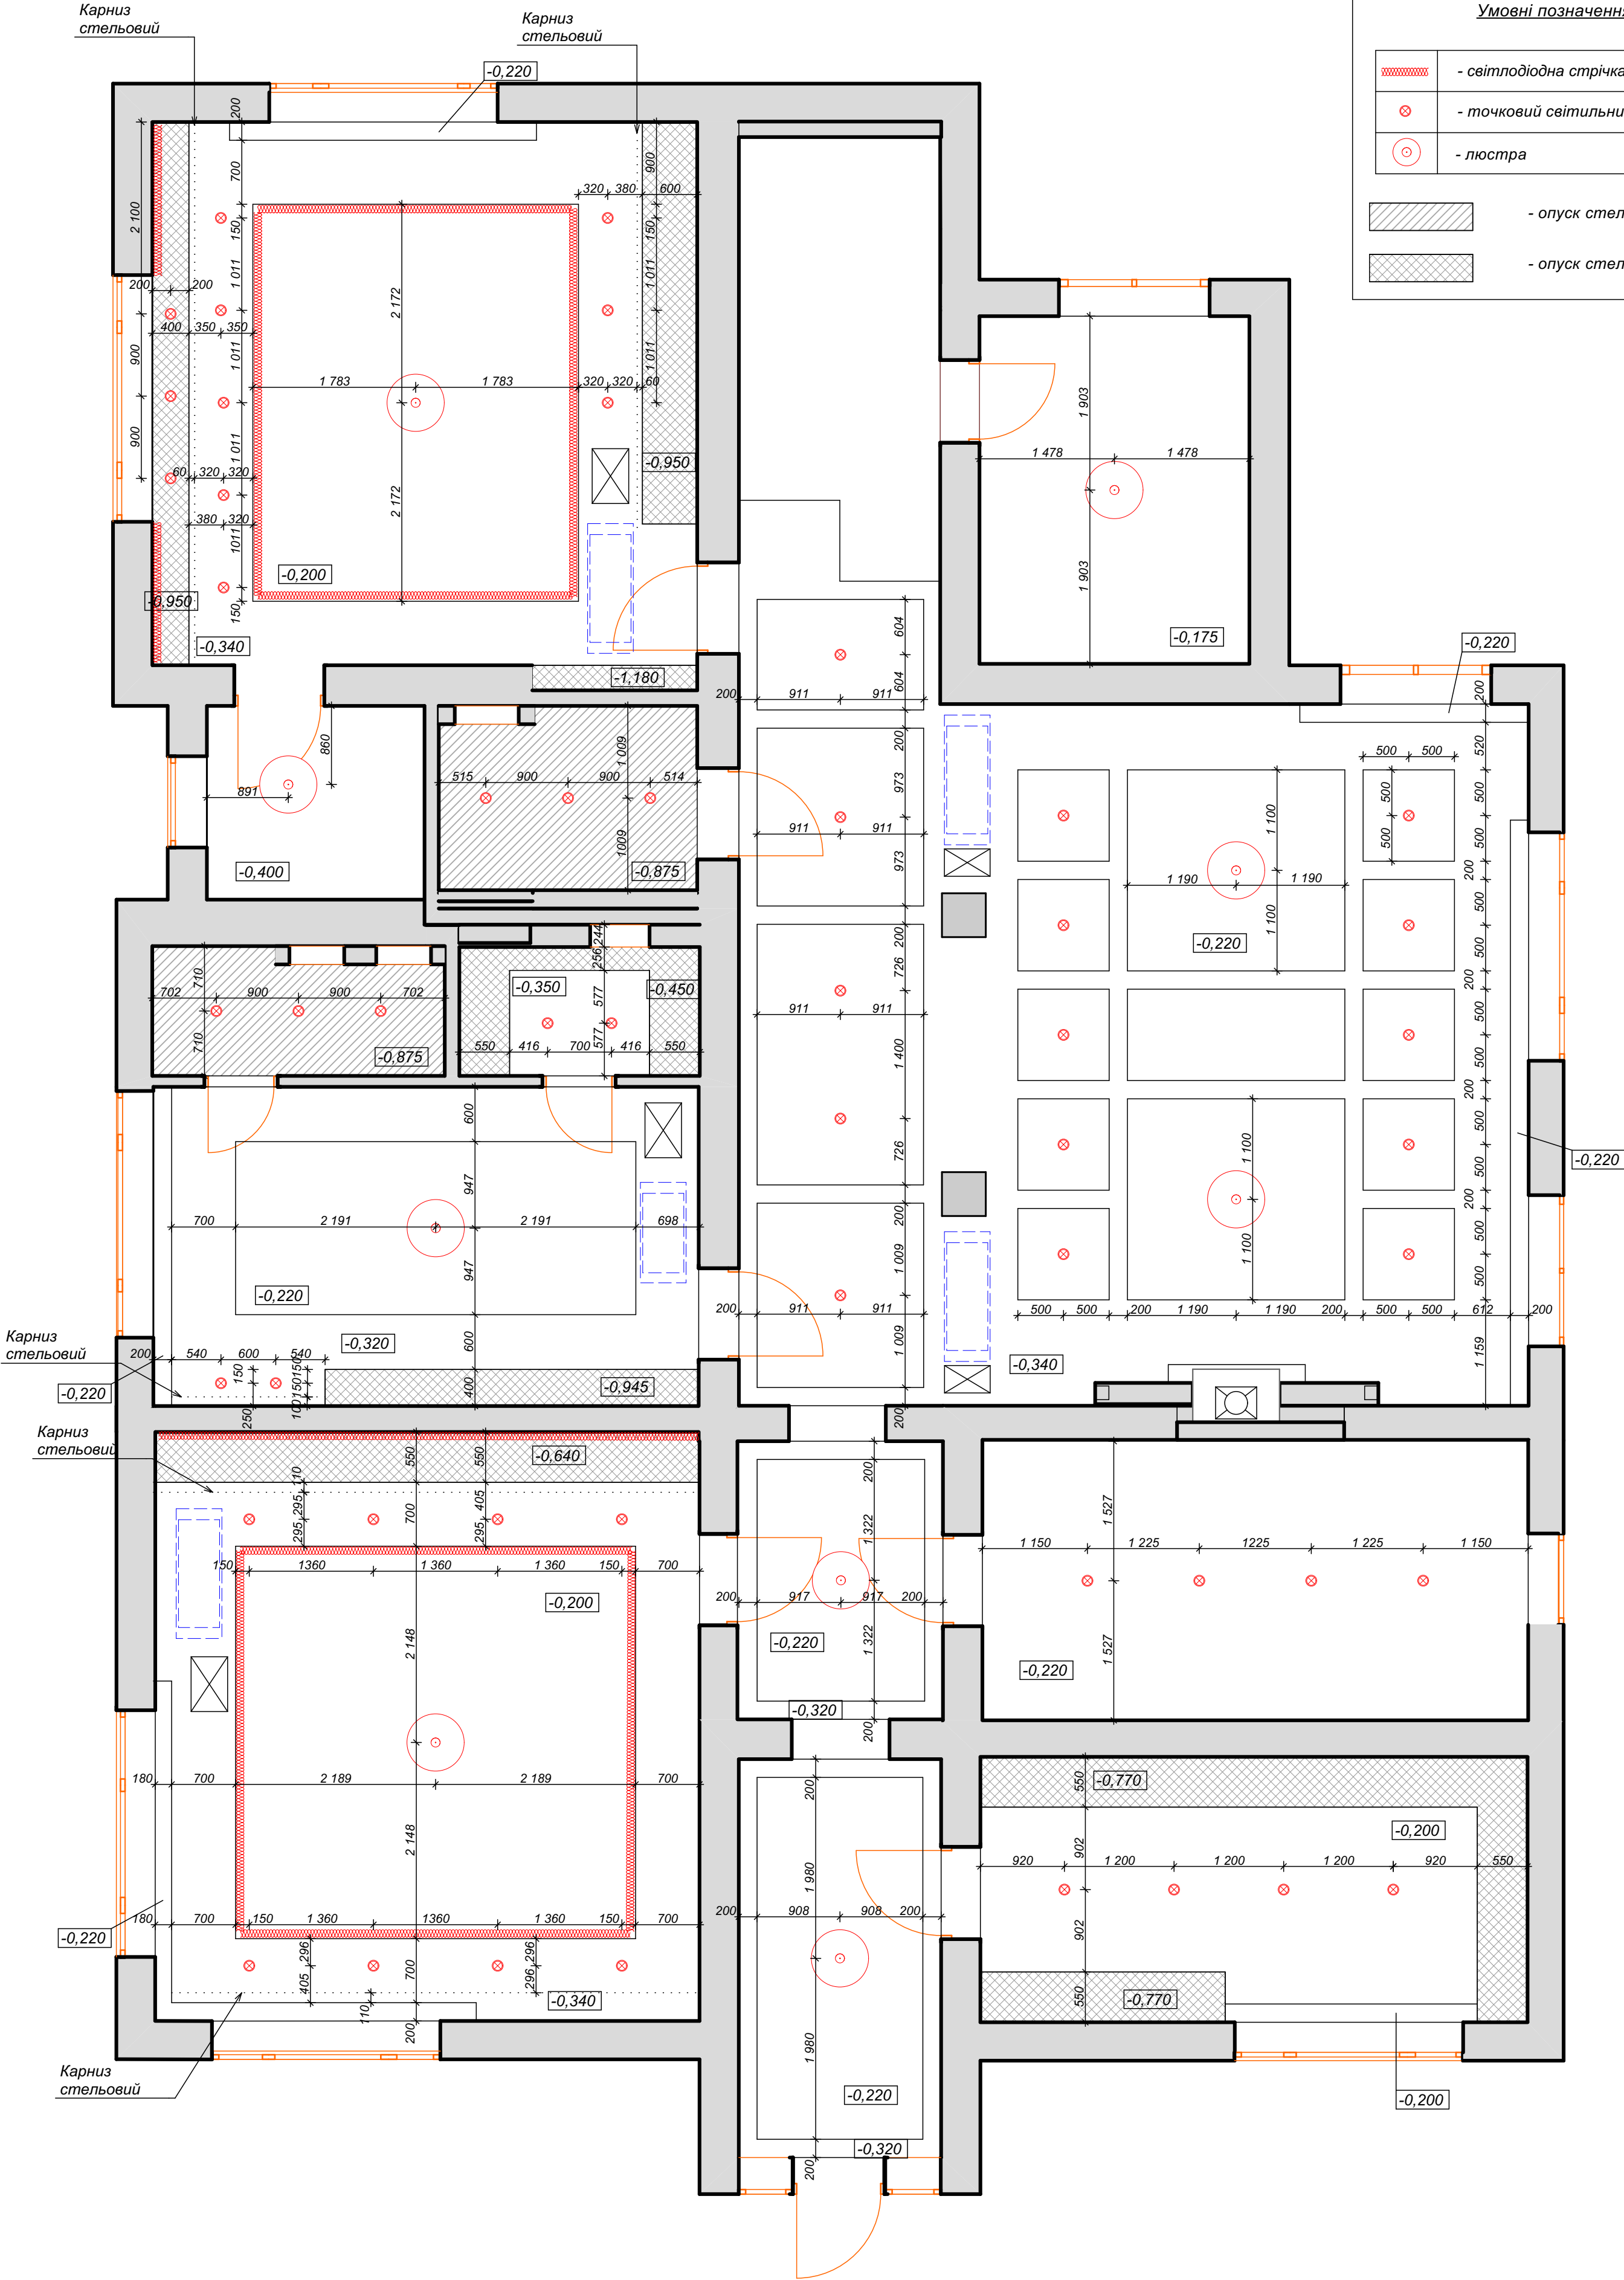


Умовні позначення:




- існуючі стіни, несучі



- існуючі стіни, не несучі

 


- існуючий радіатор

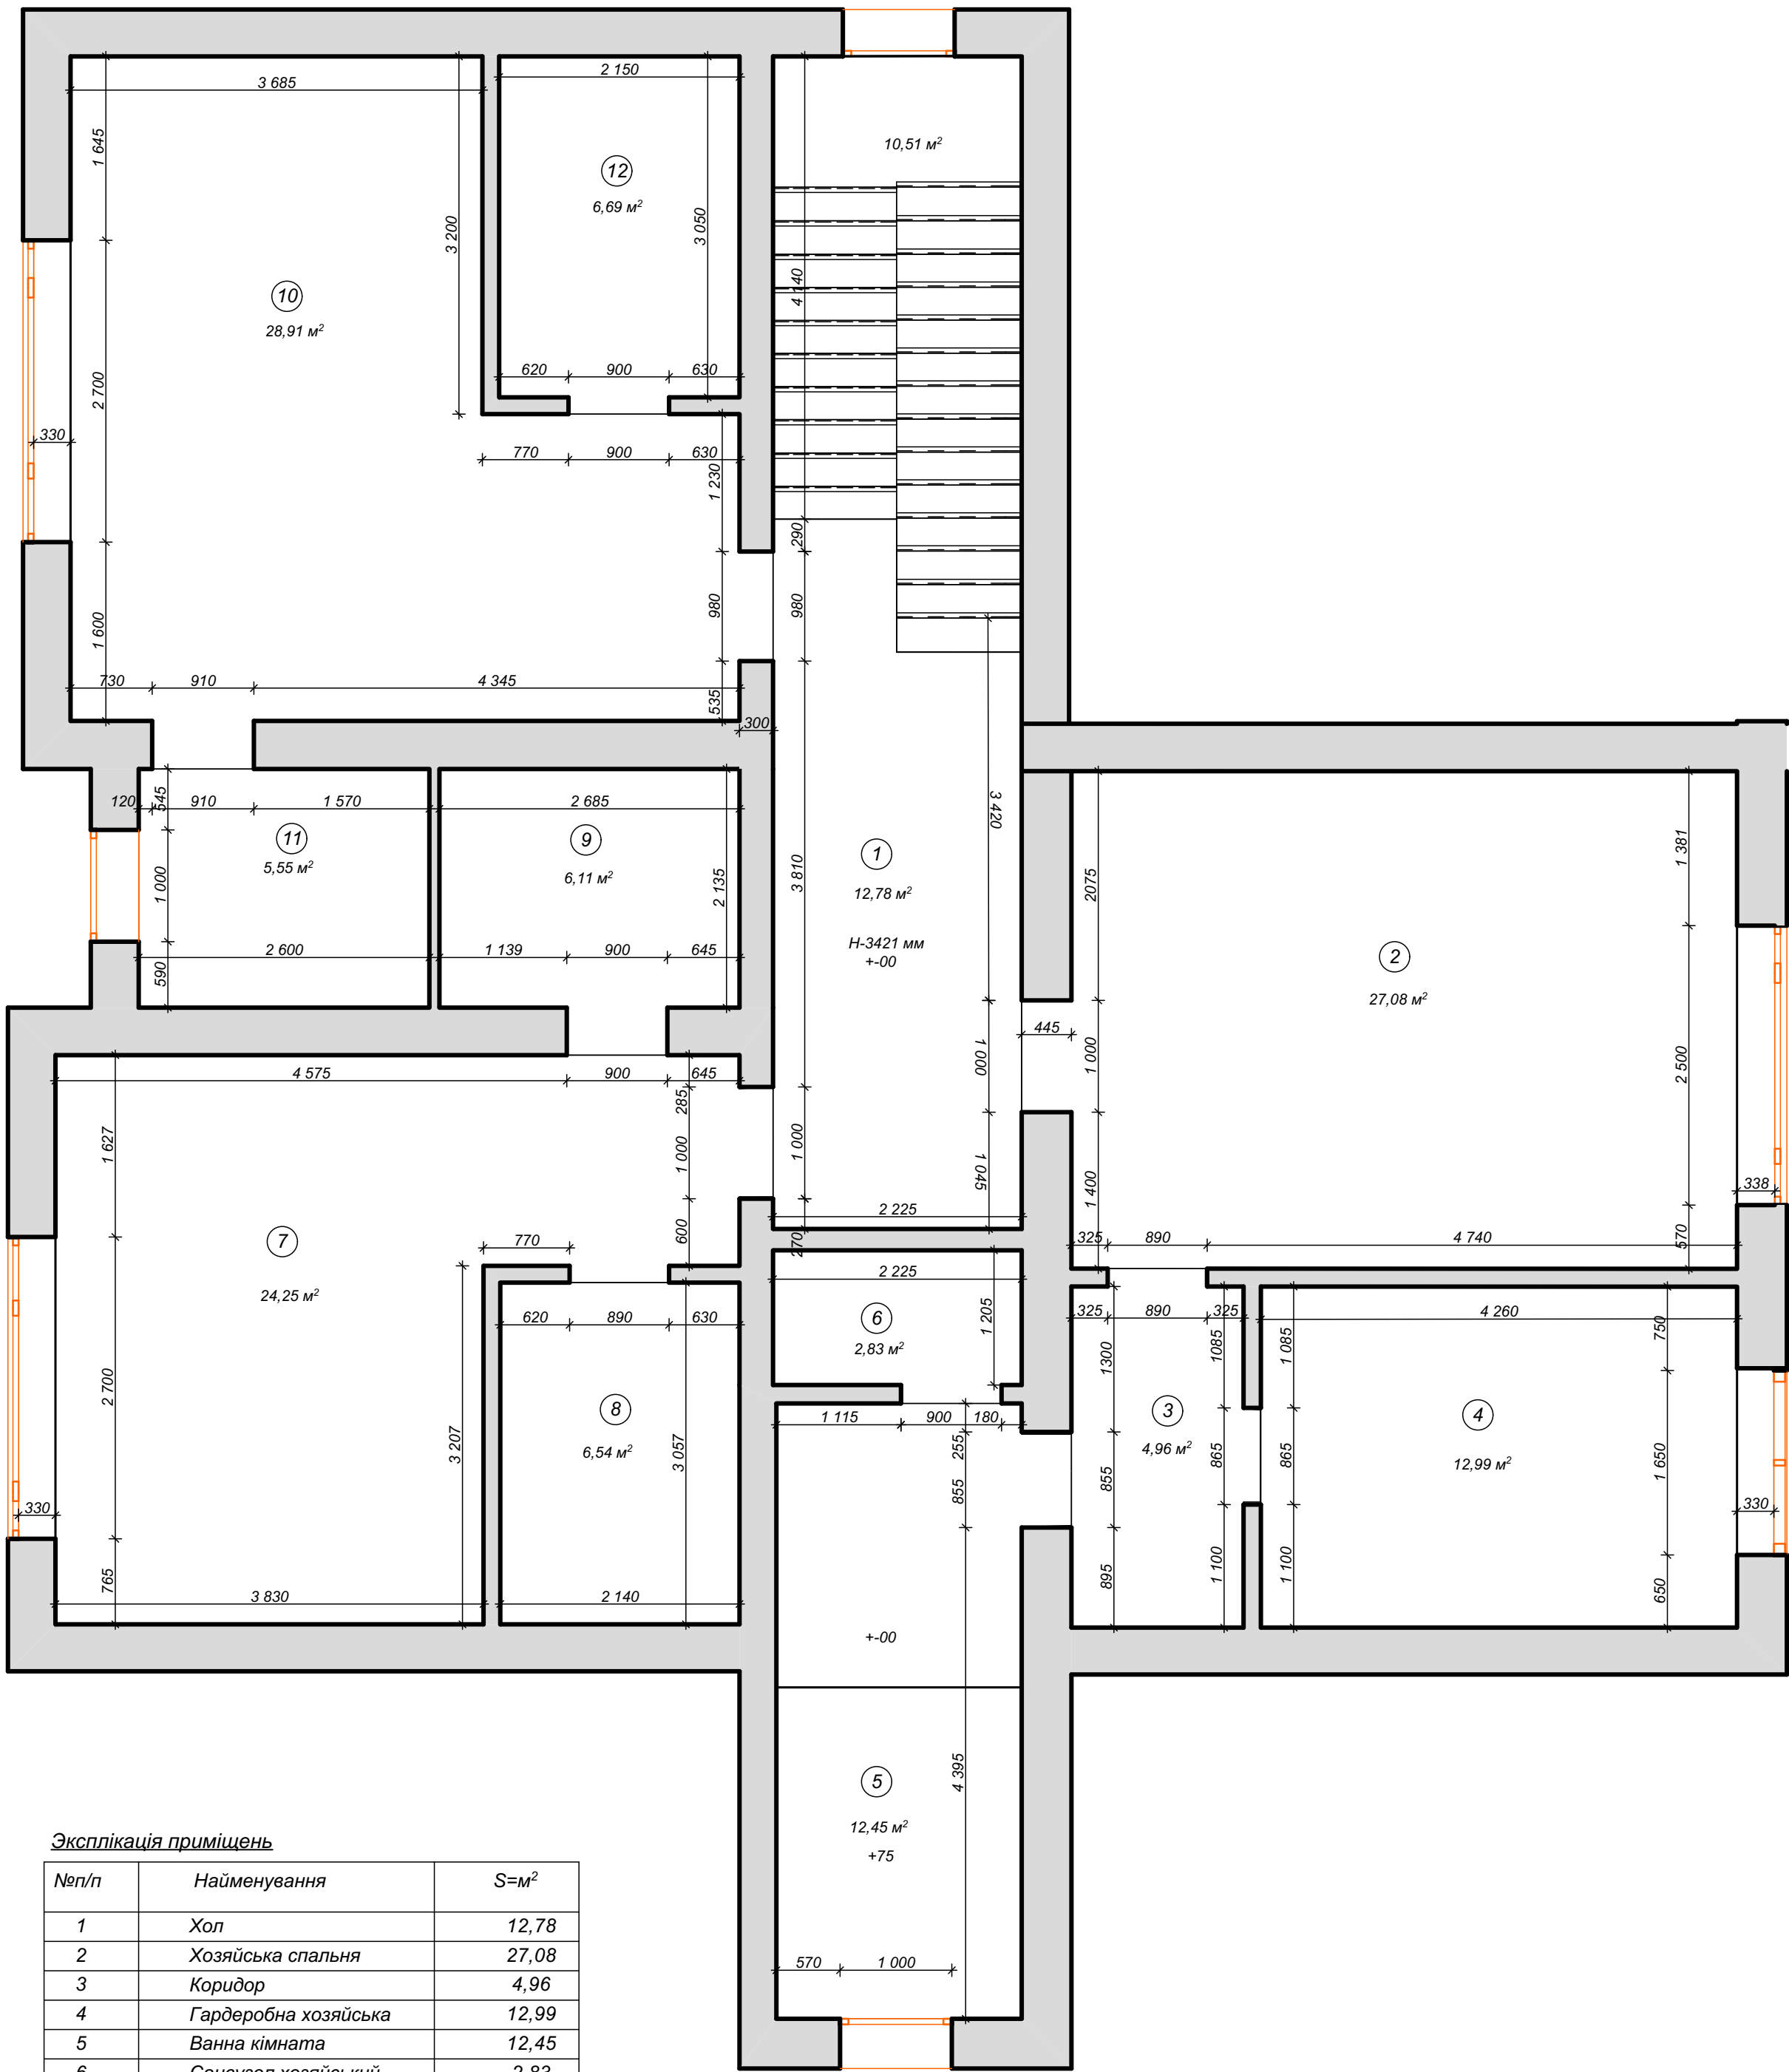

Експлікація приміщень

№п/п	Найменування	S=м²
1	Хол	12,78
2	Хозяйська спальня	27,08
3	Коридор	4,96
4	Гардеробна хозяйська	12,99
5	Ванна кімната	12,45
6	Санвузол хозяйський	2,83
7	Дитяча кімната №1	24,25
8	Гардеробна №1	6,54
9	Санвузол №1	6,11
10	Дитяча кімната №2	28,91
11	Санвузол №2	5,55
12	Гардеробна №2	6,69
13	Сходи	10,51
Всього		161,65

				Дизайн проект будинку			
ГАП	Загарія Т.			Обмірний план 2-го поверху М 1:50	Стадія	Лист	Листів
ИП					П	08	
					© "Zagariya Design Group"		
					2021 г.		

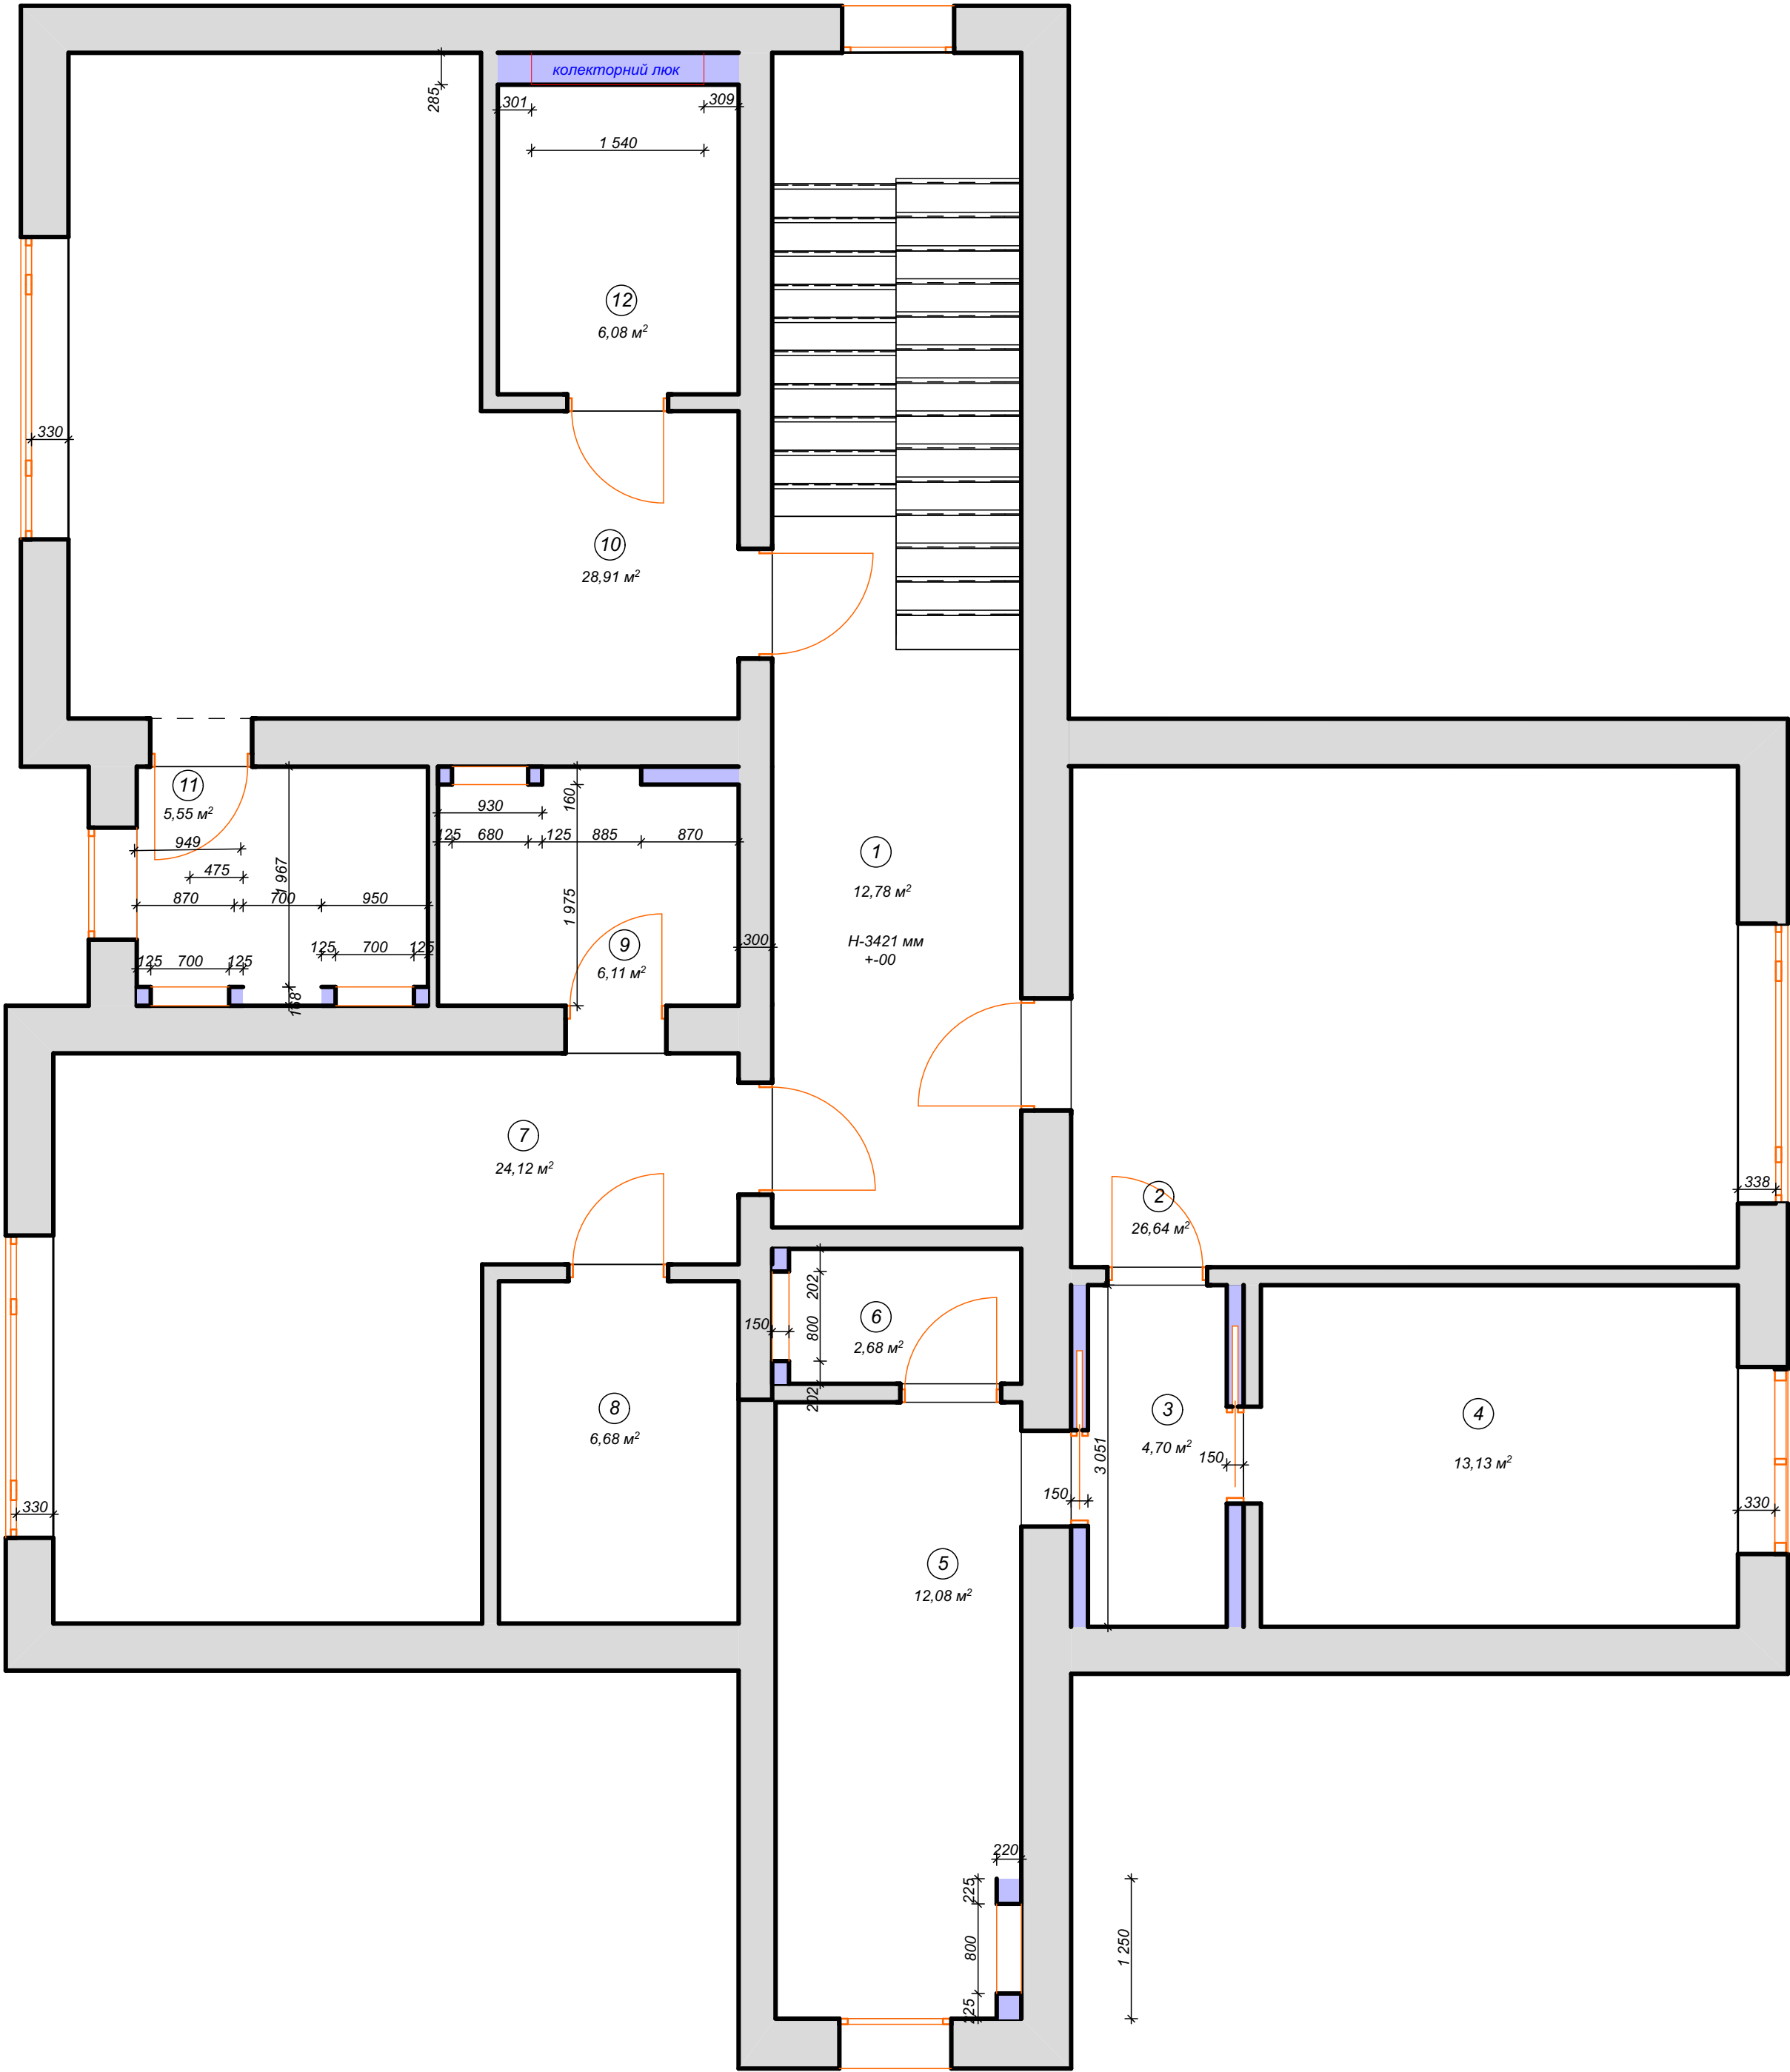

Умовні позначення:

	- існуючі стіни, несучі
	- існуючі стіни, не несучі
	- існуючий радіатор
	- стіни, які монтуються з вологостійкого гіпсокартону


Умовні позначення:

- існуючі стіни, несучі

- існуючі стіни, не несучі

- існуючий радіатор


- стіни, які монтуються

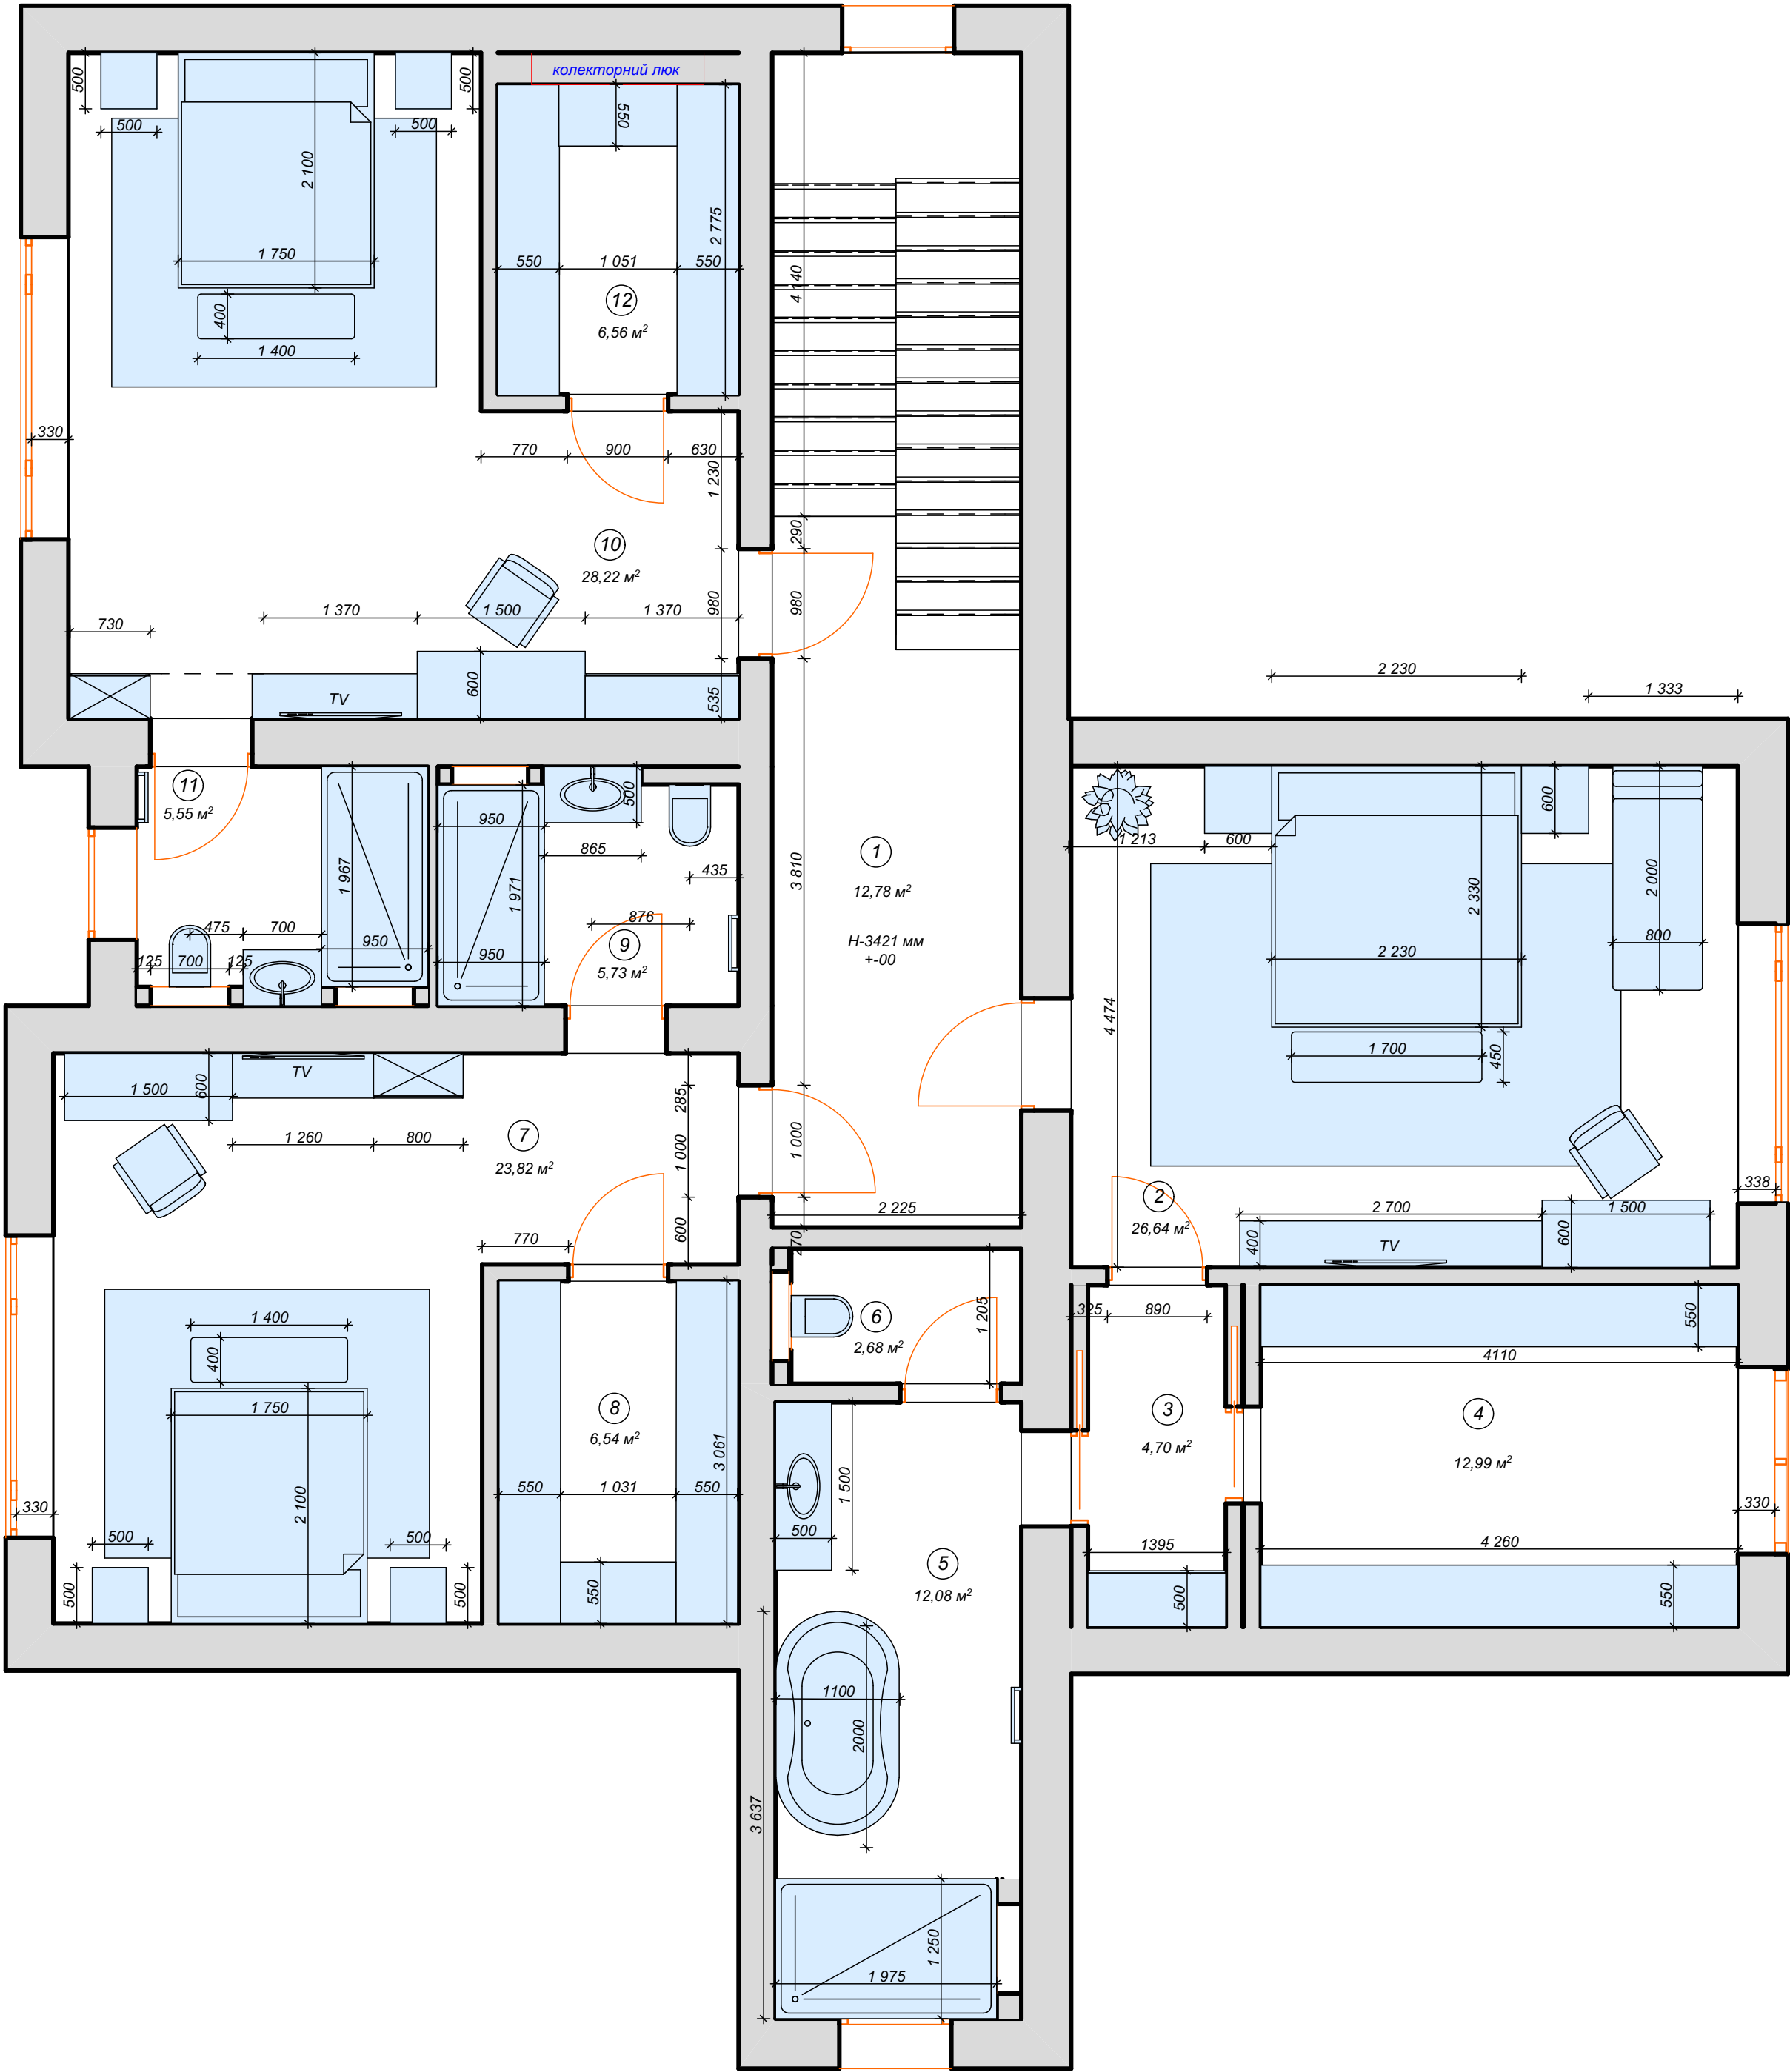

Умовні позначення:




- терморегулятори теплої підлоги

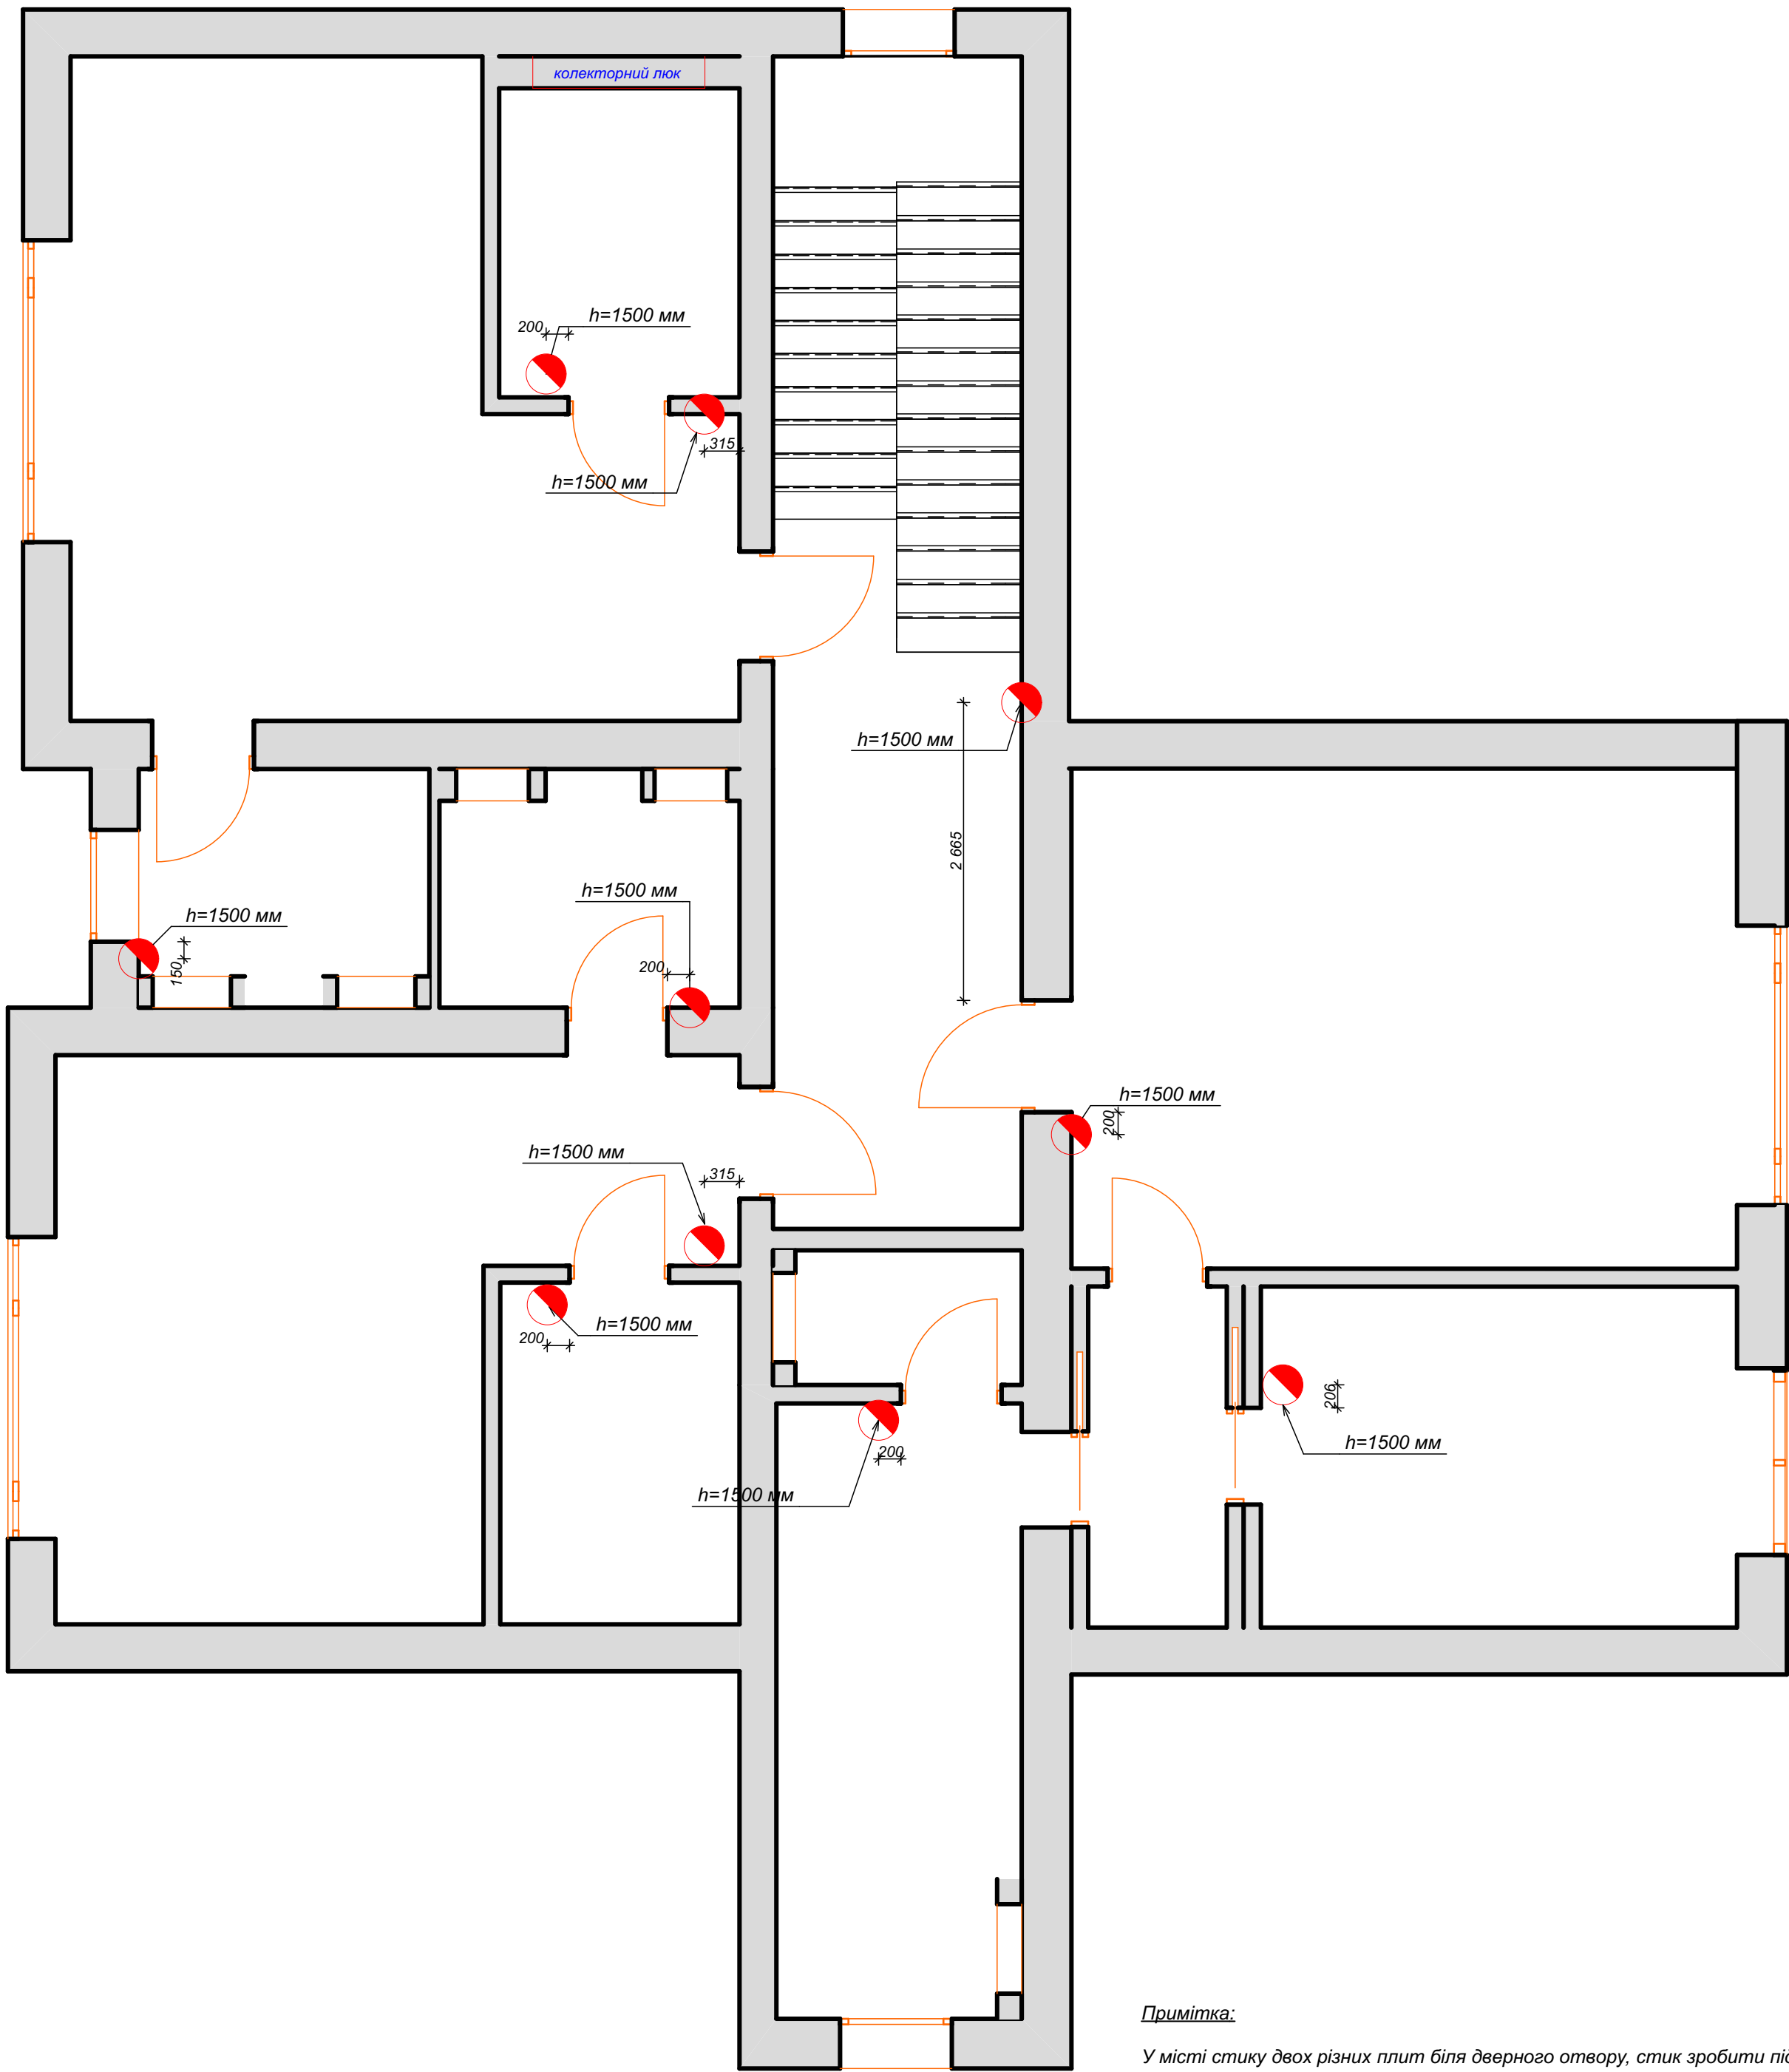


Інв. N ориг.	Підпис та дата	Замість інв. N

				Дизайн проект будинку			
ГАП	Загарія Т.			План розміщення датчиків теплої підлоги 2-го поверху М 1:50	Стадія	Лист	Листів
ИП					П	11	
					© "Zagariya Design Group" 2021 г.		


інв. N ориг.	Підпис та дата	Замість інв. N

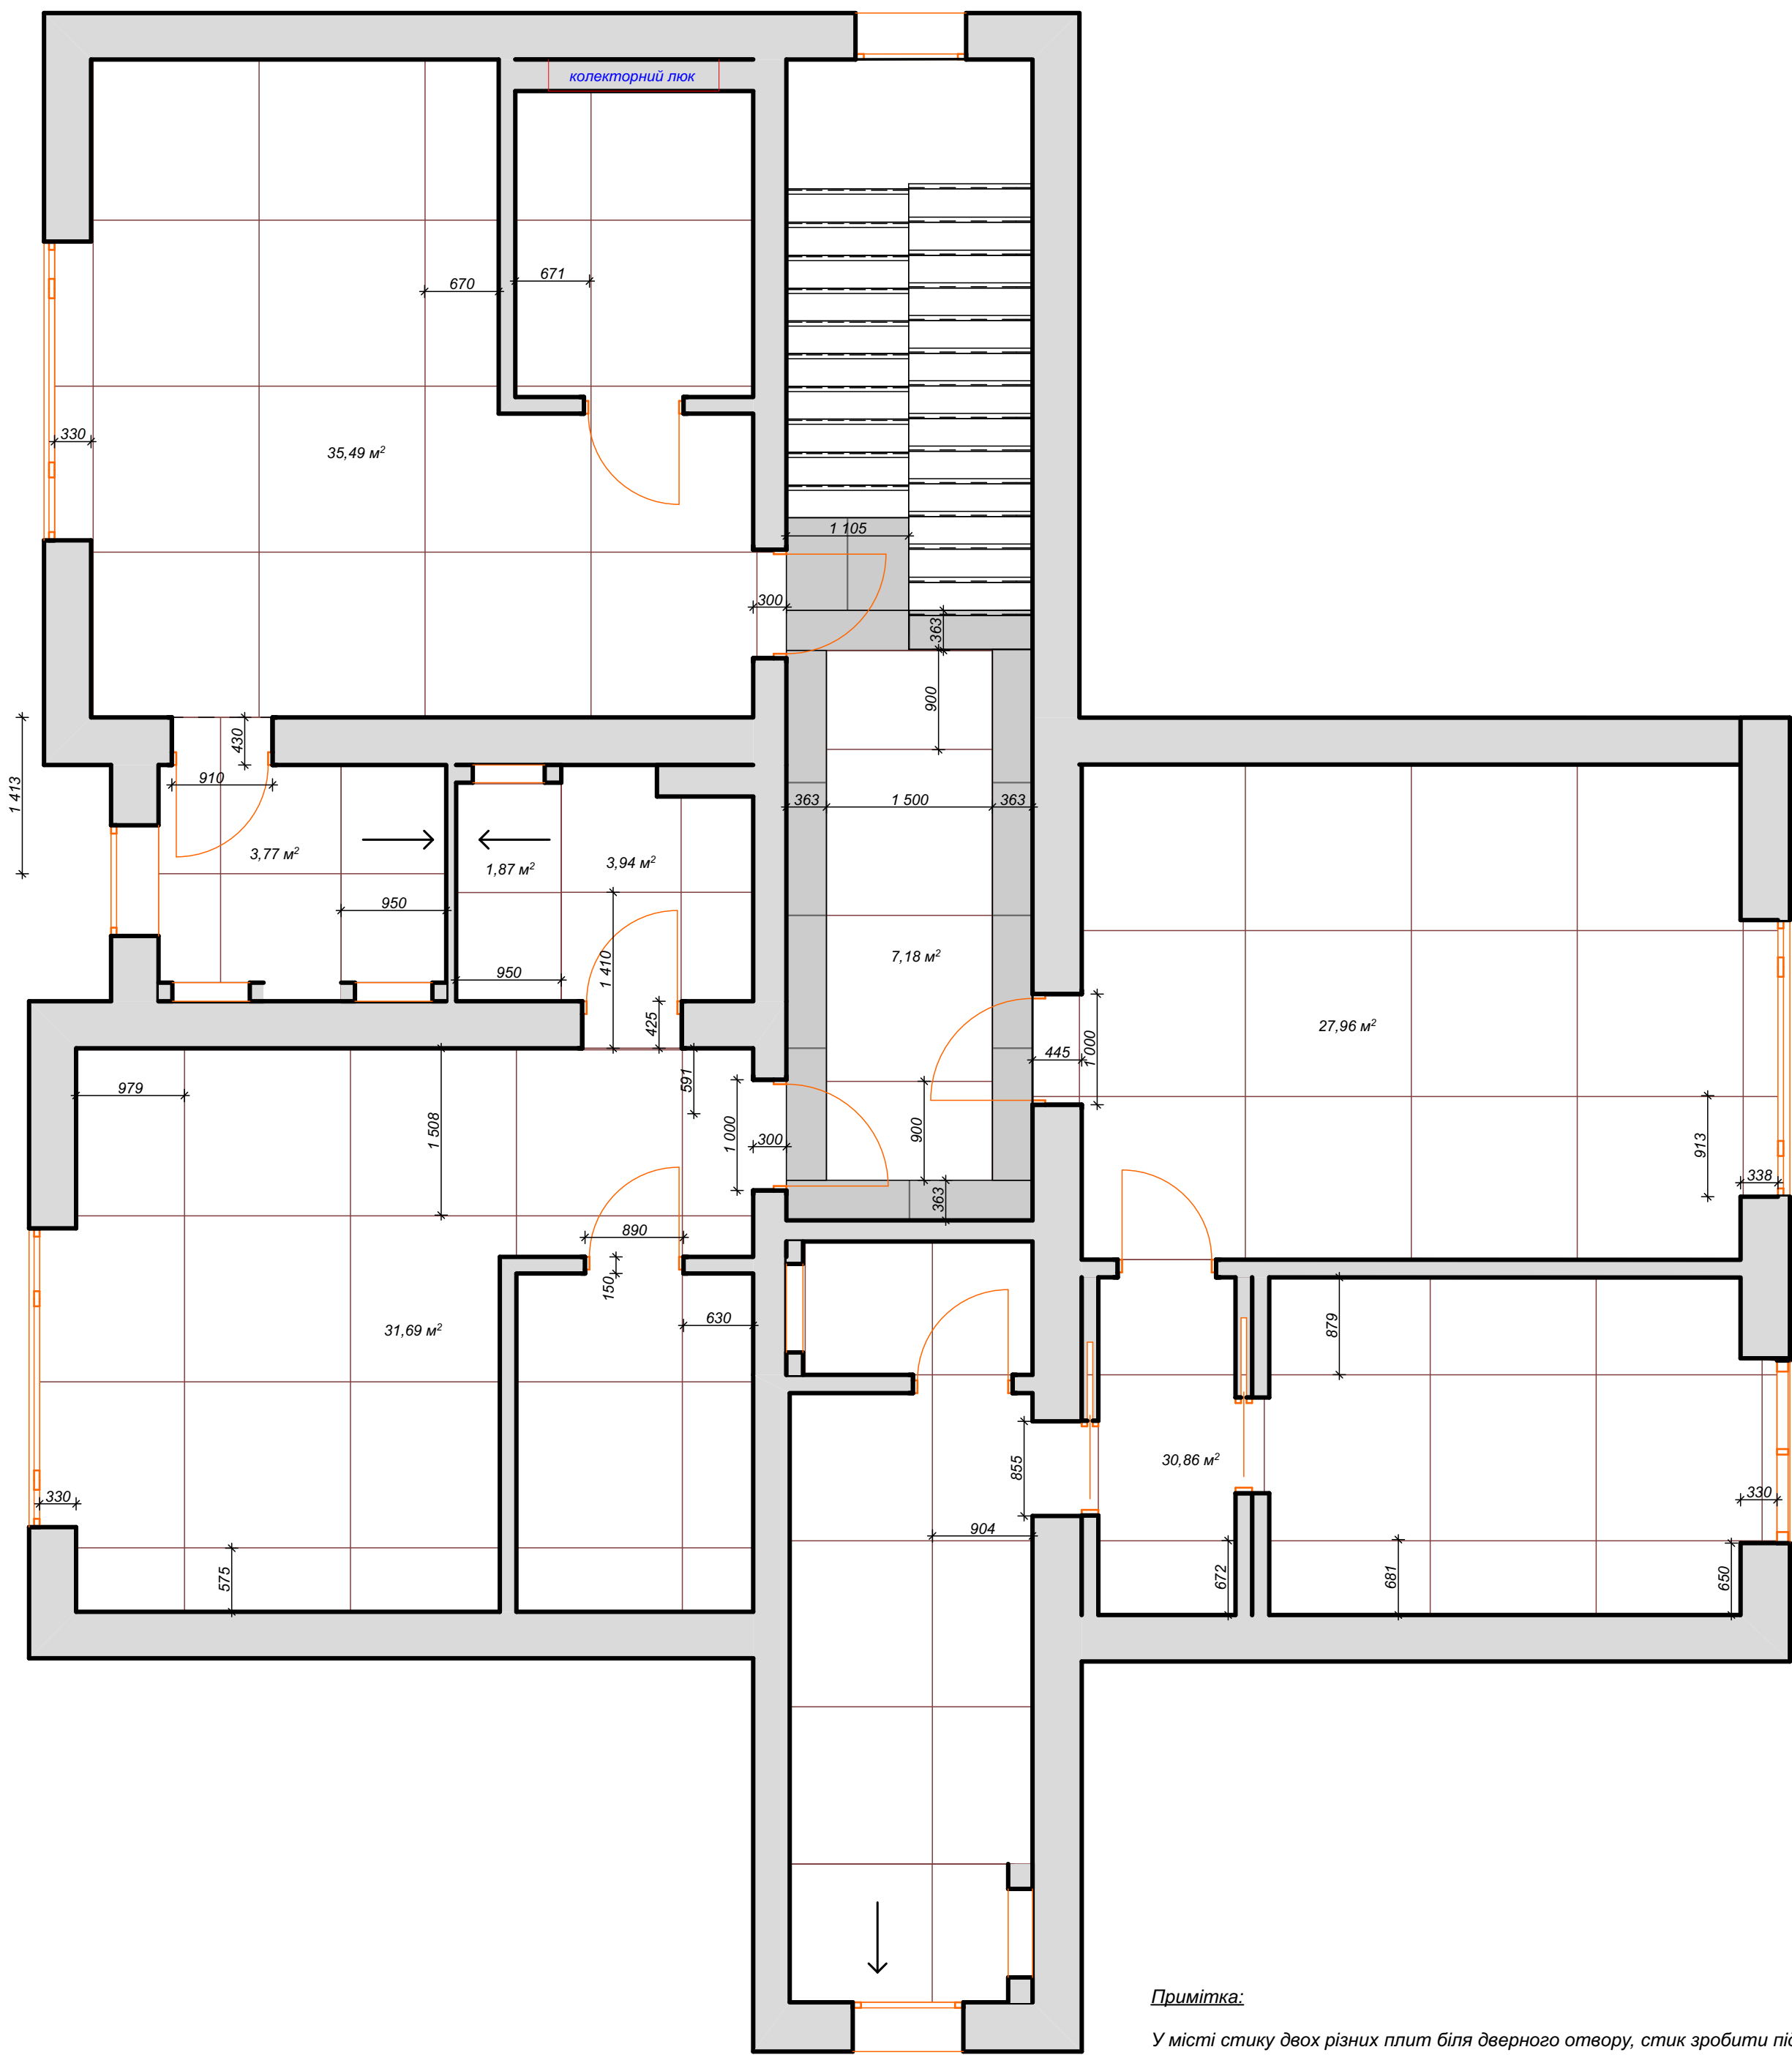

Умовні позначення:

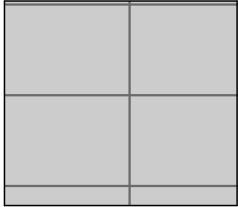


плитка FONDVALLE
Stone Effect
Spaces Light
600x1200x6.5
(14 шт. - 10.08 м²)

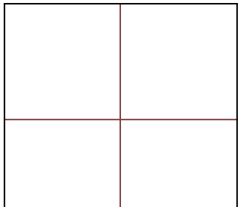


плитка NEOLITH MONT BLANC 6 mm 1500*1500
(83 шт. - 225 м²) - фактична необхідність без врахування
підрізки

				Дизайн проект будинку			
ГАП	Загарія Т.			План плитки 2-го поверху М 1:50	Стадія	Лист	Листів
ИП					П	12	
					© "Zagariya Design Group"		
					2021 р.		

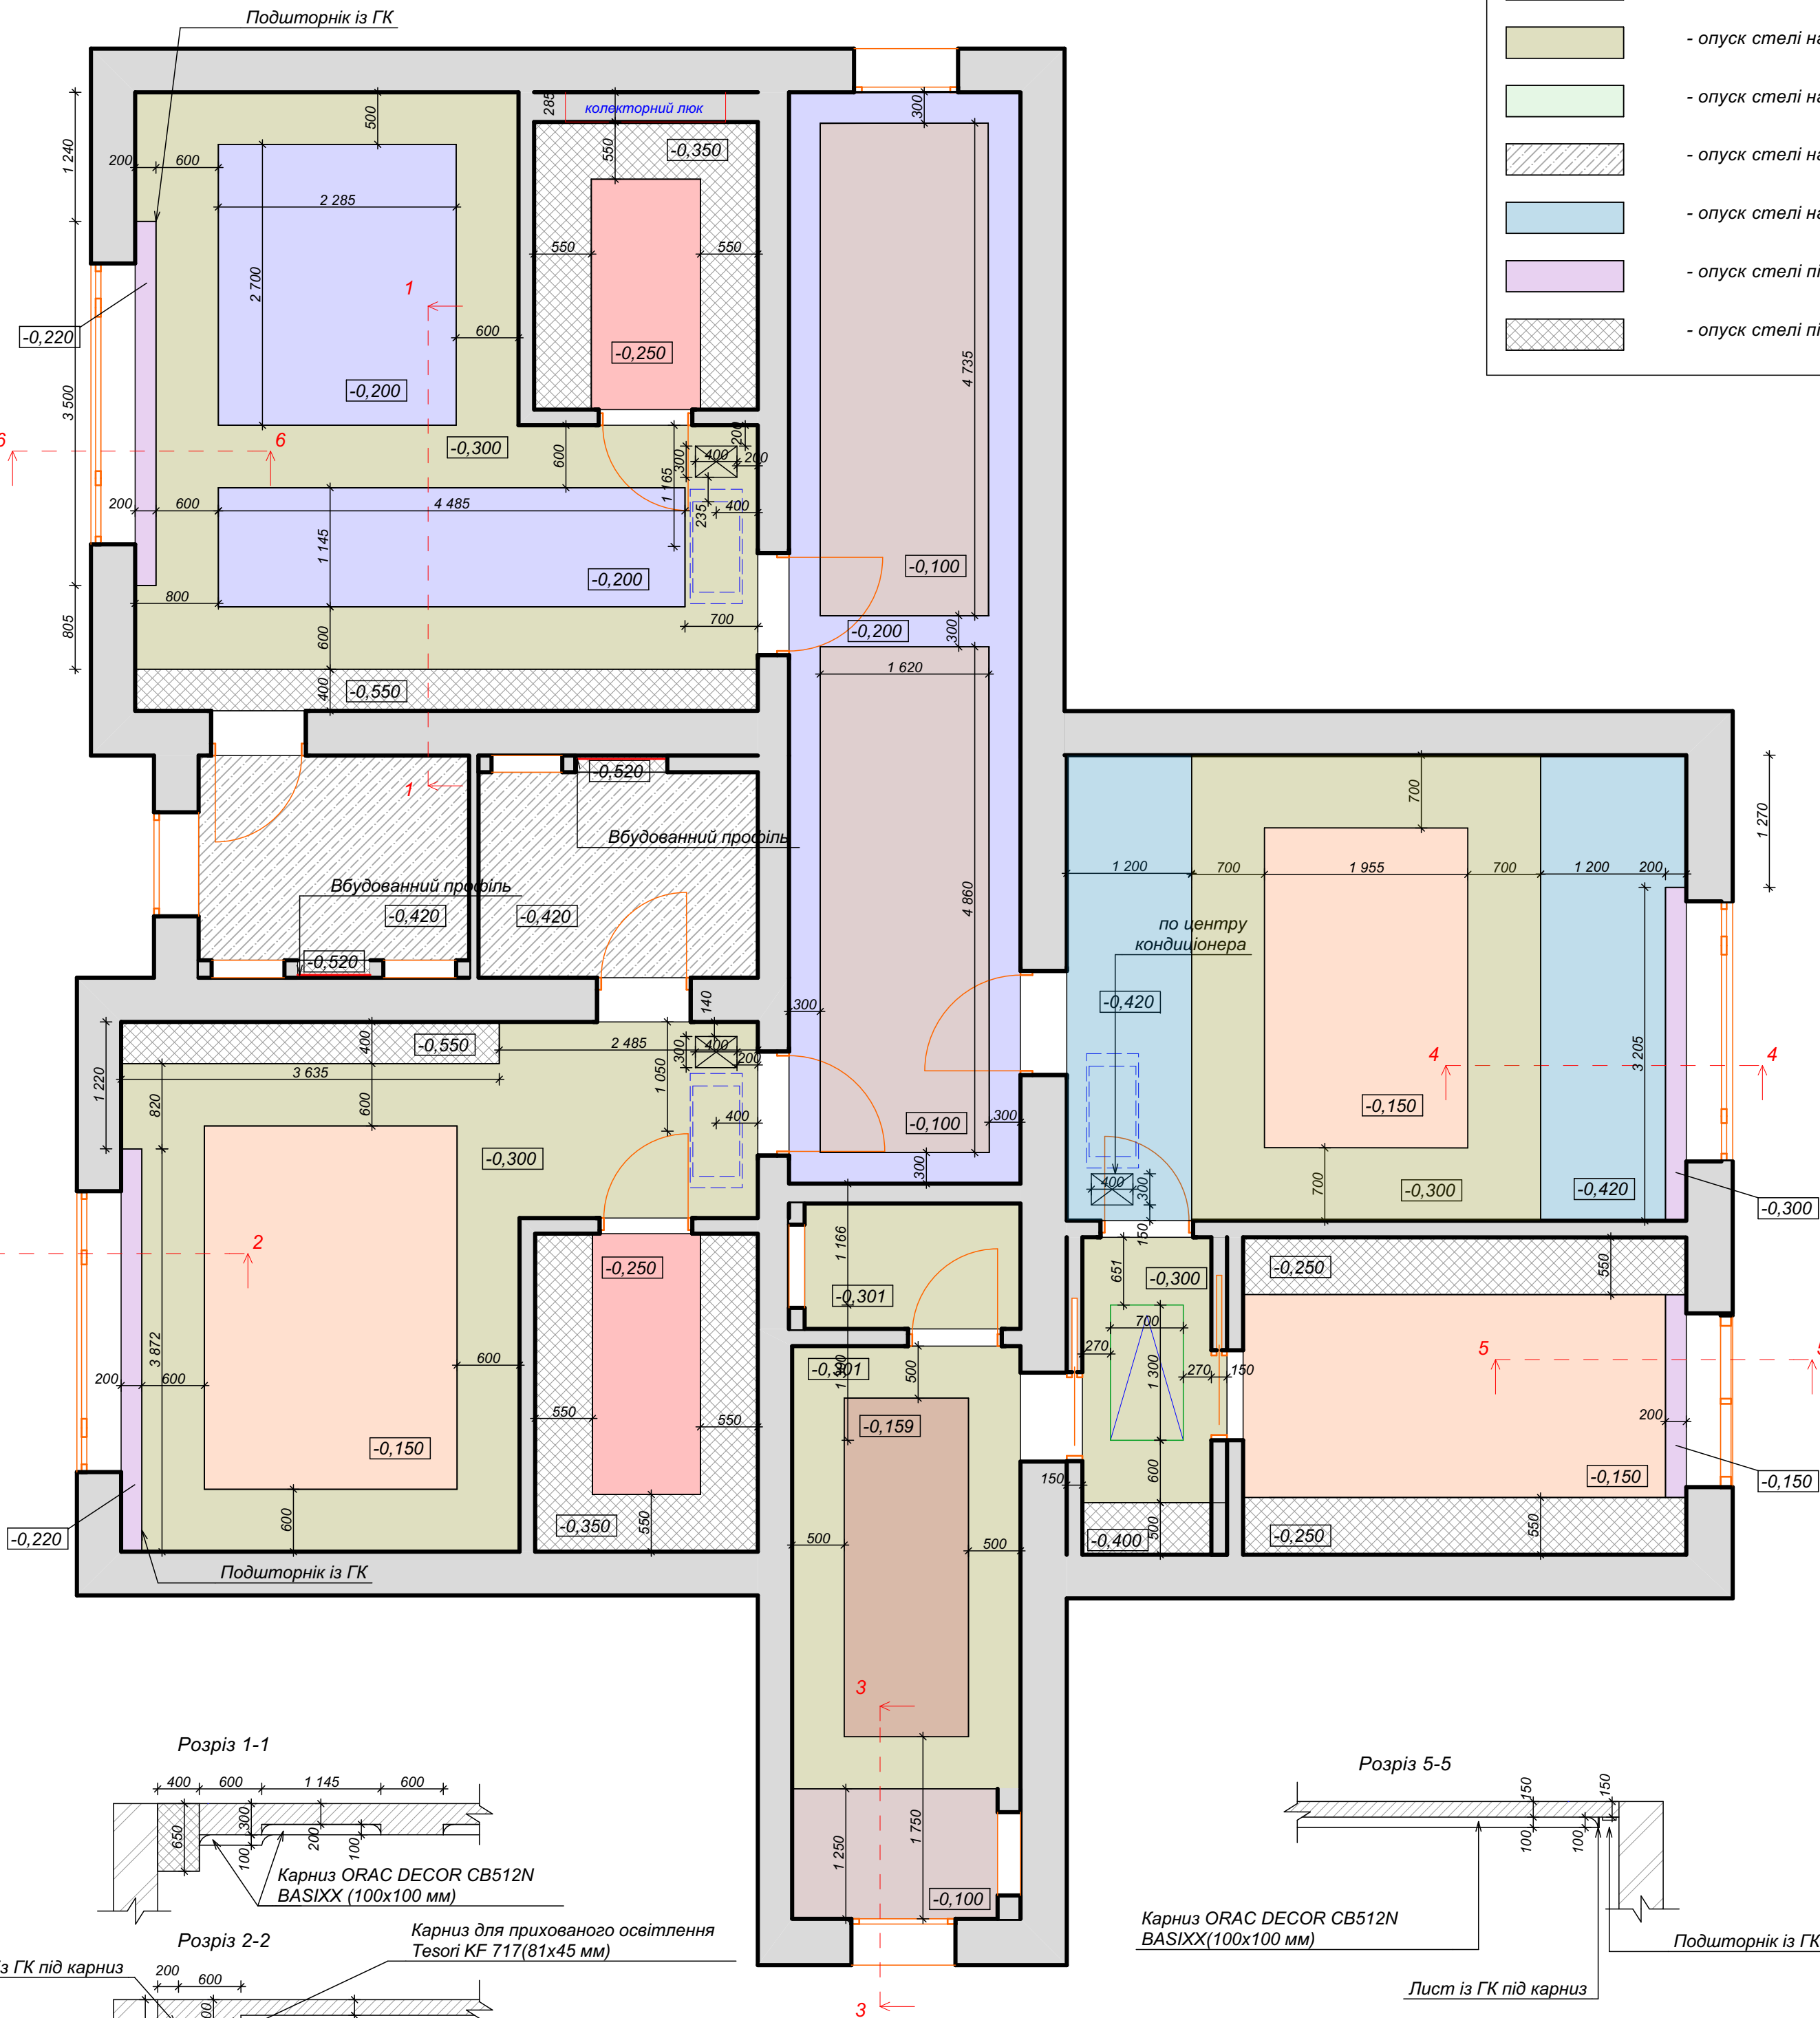


Умовні позначення:

- опуск стелі на -0,100
- опуск стелі на -0,150
- опуск стелі на -0,200
- опуск стелі на -0,250
- опуск стелі на -0,280
- опуск стелі на -0,300
- опуск стелі на -0,400
- опуск стелі на -0,420
- опуск стелі на -0,420
- опуск стелі під штори
- опуск стелі під меблі

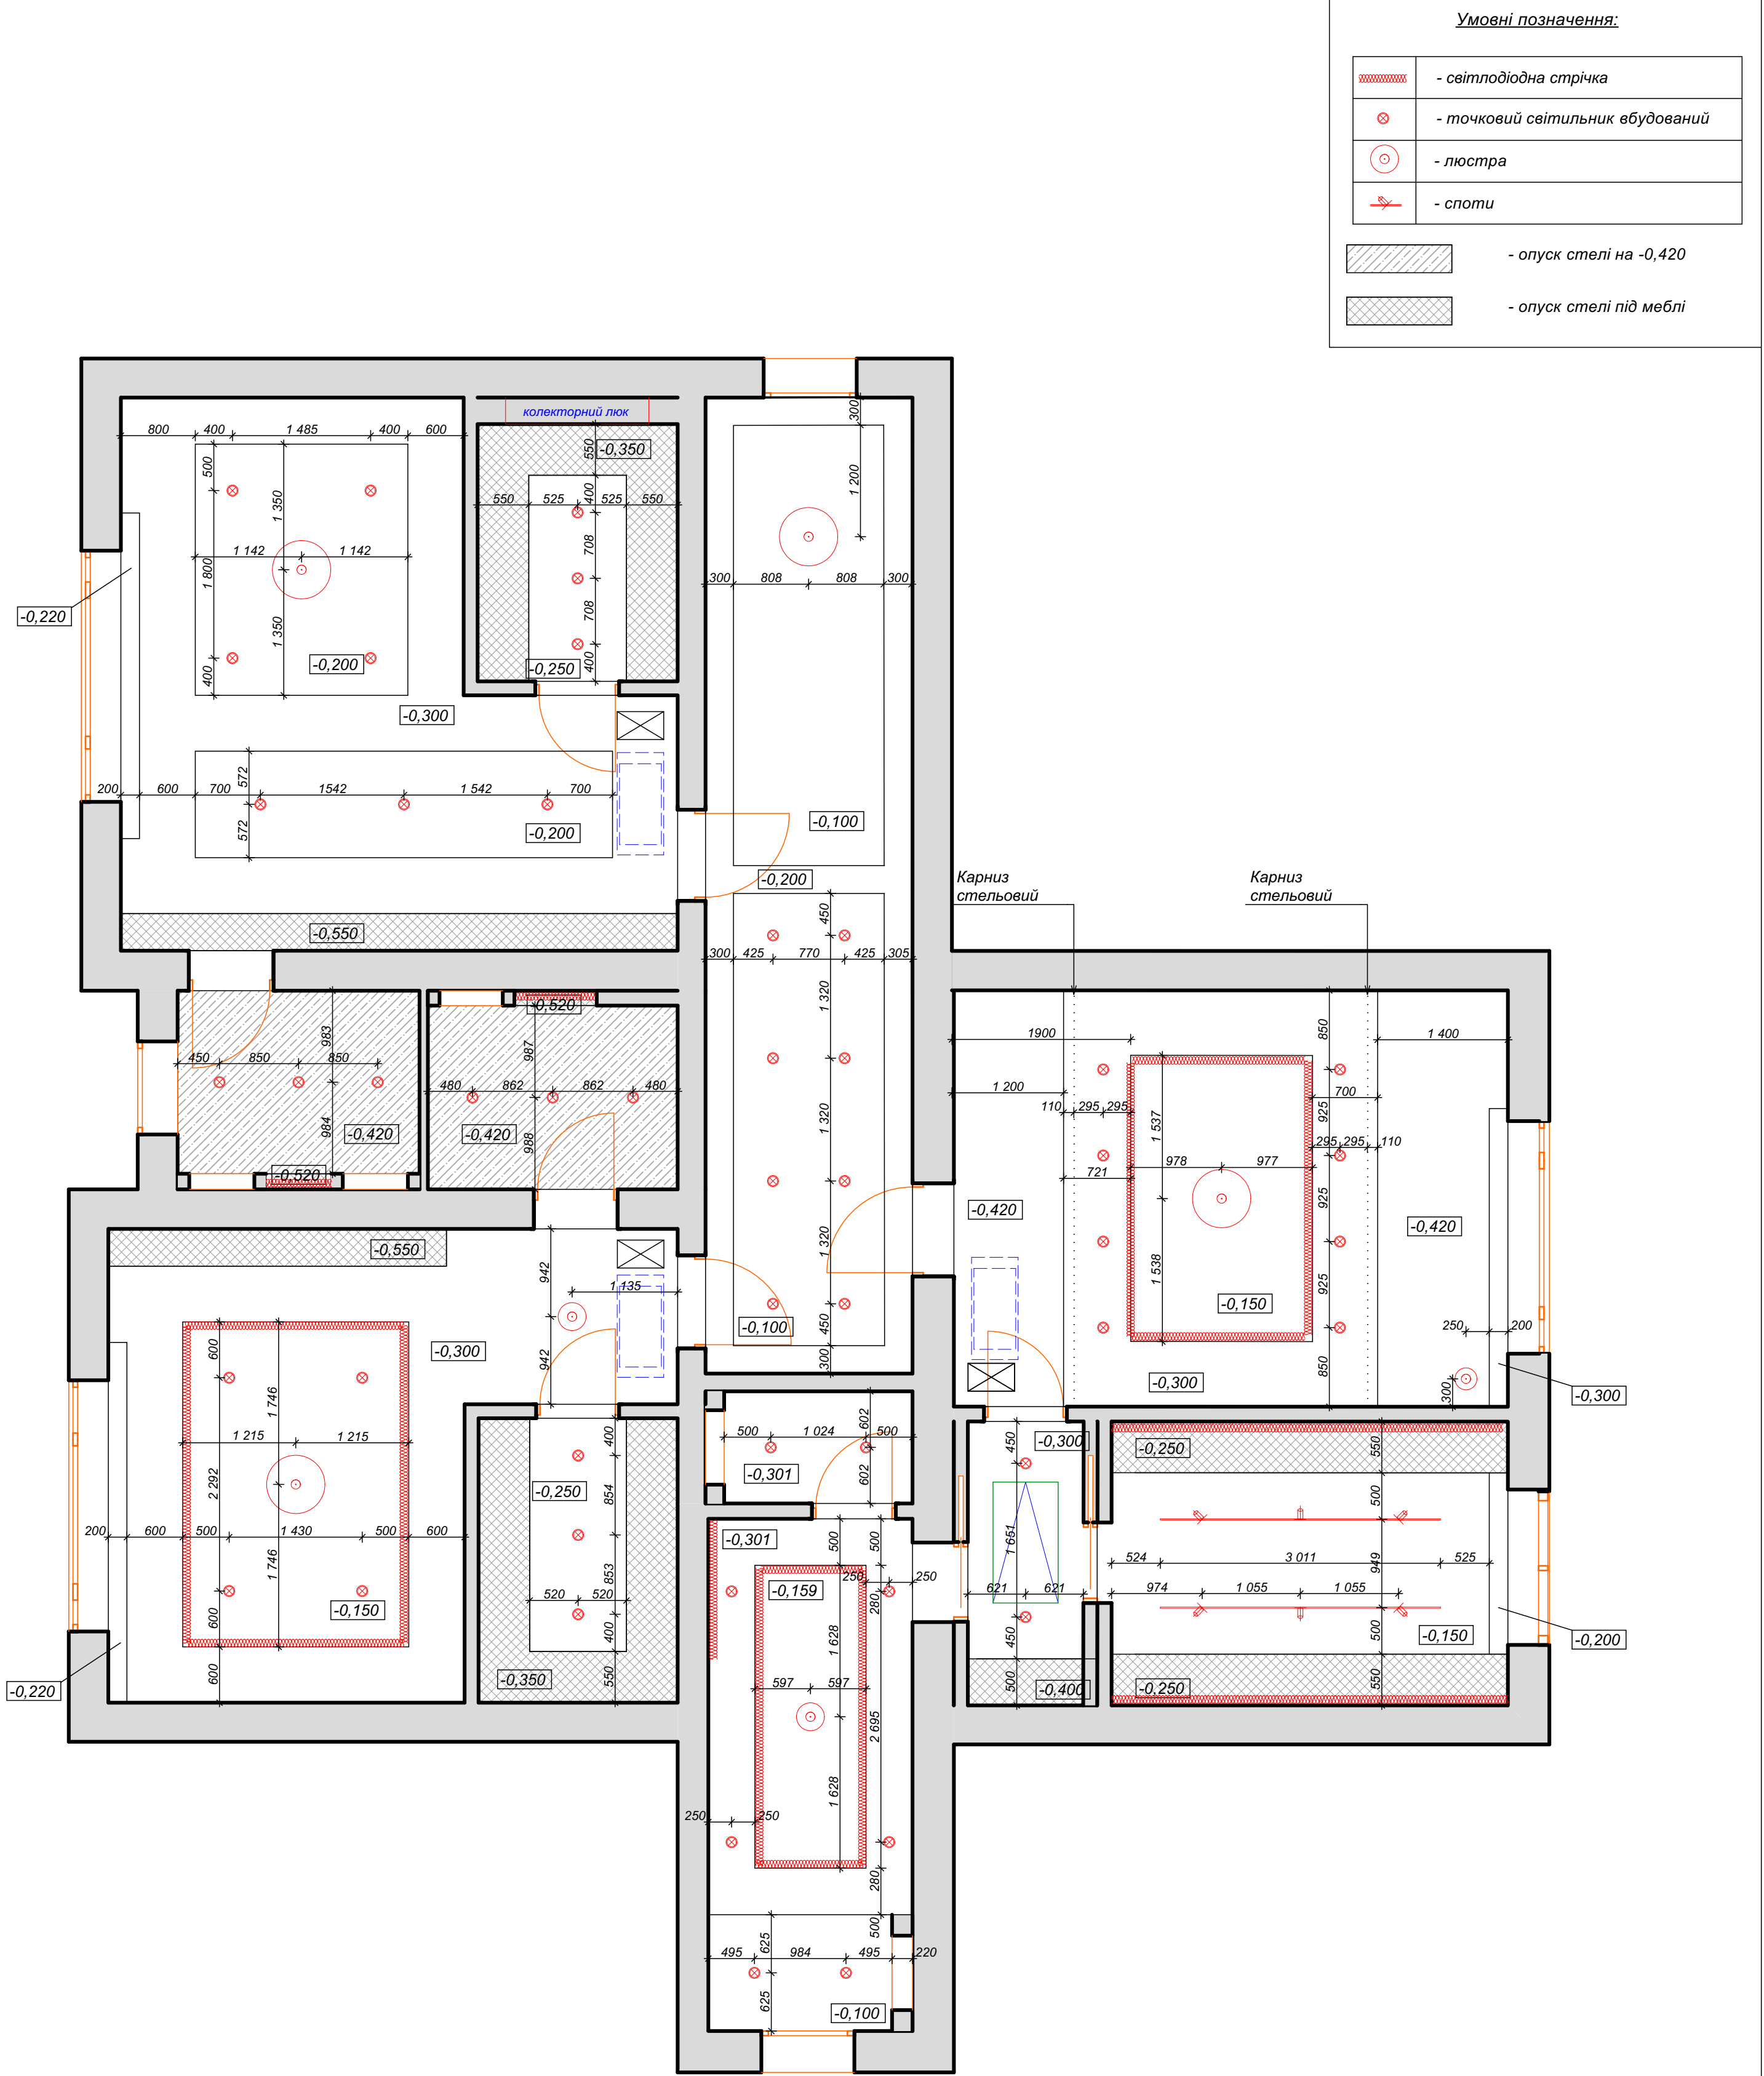


Перша частина сходового маршу
(Боковий звис плитки з профілем)

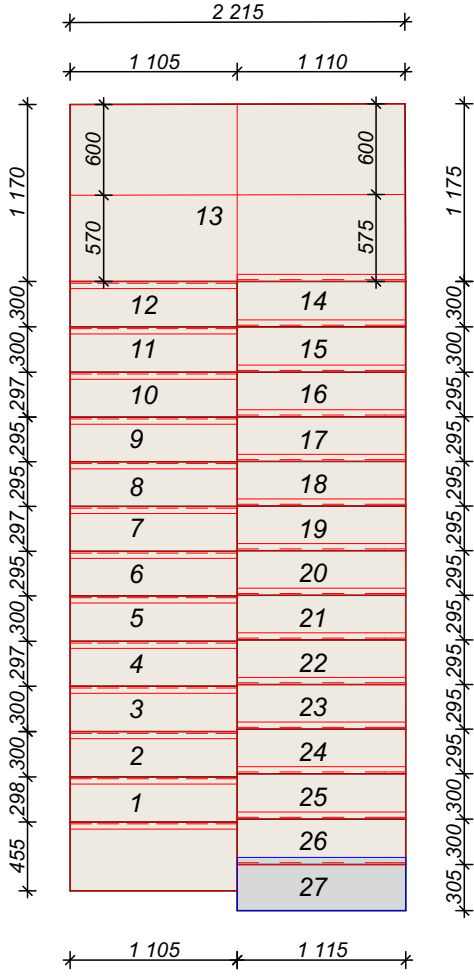



Перша частина сходового
маршу

Друга частина сходового маршу
(Боковий звис плитки з профілем)

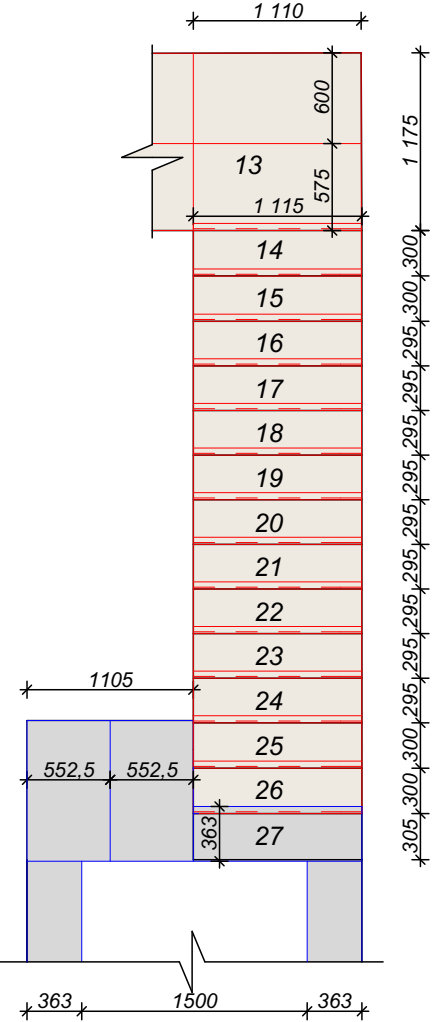

Друга частина сходового
маршу

Специфікація

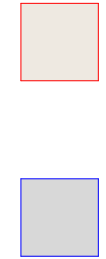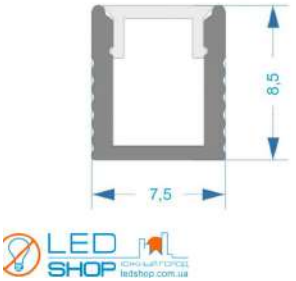




Комплект алюмінієвий профіль
X1201 + Матовий розсіювач
A1201

Плитка NEOLITH MONT BLANC
1105x335x12
25 шт. сходинок - 9,25 м²
27 шт. подступенок - 4,77 м²
2 шт. плити 1500x1500 - 4,5 м²

Плитка
FONDOVALLE
Stone Effect
Spaces Light
600x1200x6.5 мм
(1 шт - 0,72 м²)

Схема навісу плитки з
профілем

Комплект
алюмінієвий профіль
X1201 + Матовий
розсіювач A1201

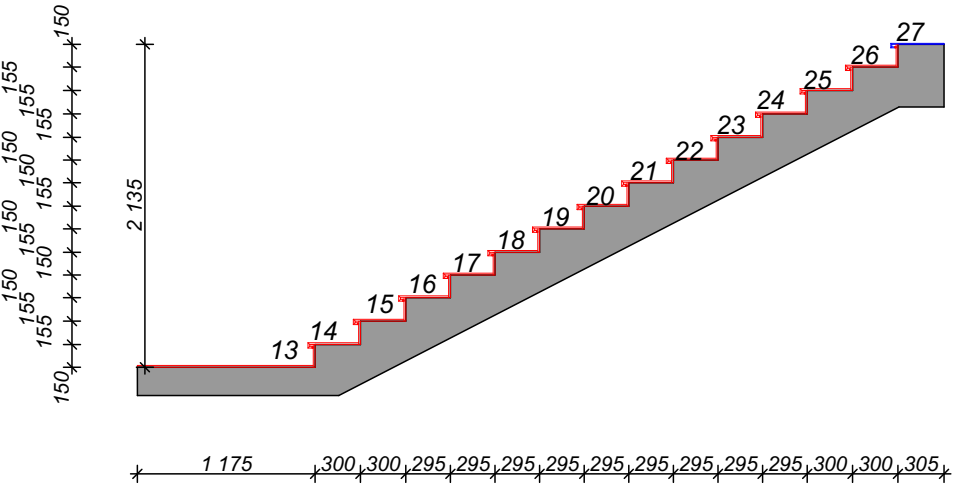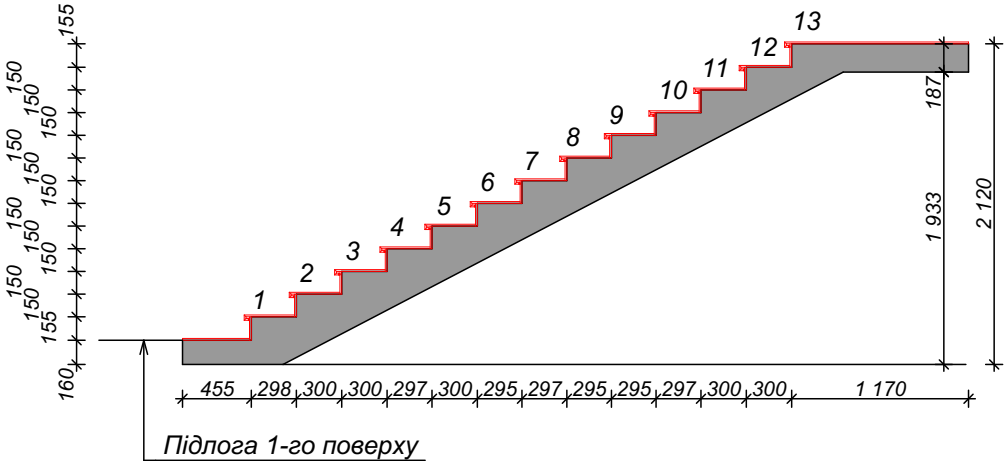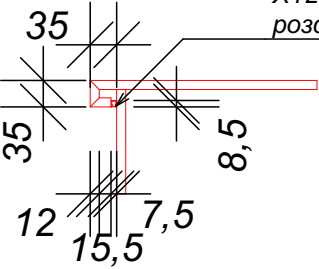

Примітка:


На кресленнях вказані розміри глибини сходинок без виступу (35 мм)
Фінальний розмір глибини сходинок складається з фактичної глибини сходинок та 35мм

Дизайн проект будинку


Деталь сходів
М 1:50

Стадія
П
Лист
15
Листів
© "Zagariya Design Group"
2021 г.


Вид 1

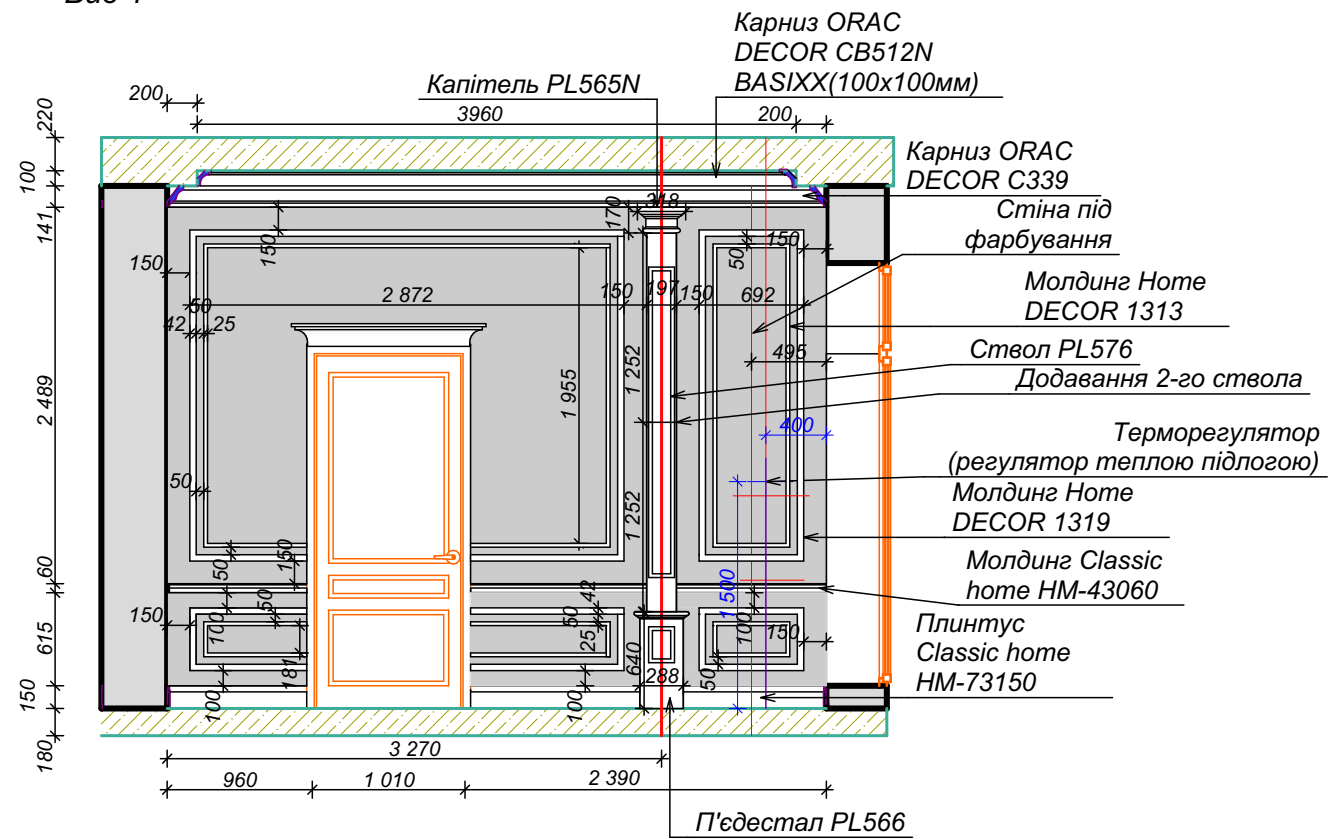


Вид 2

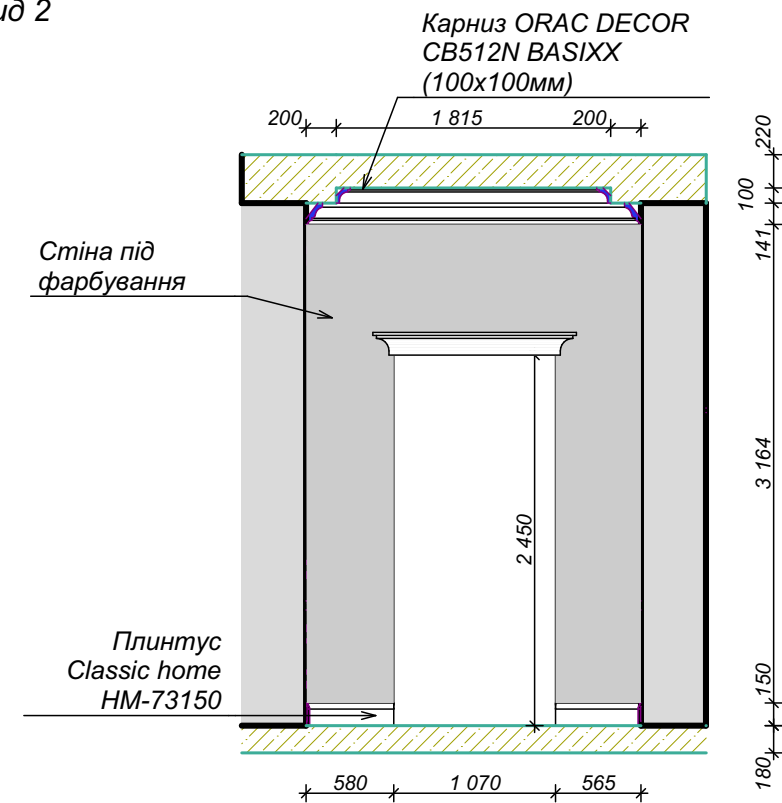

Вид 3

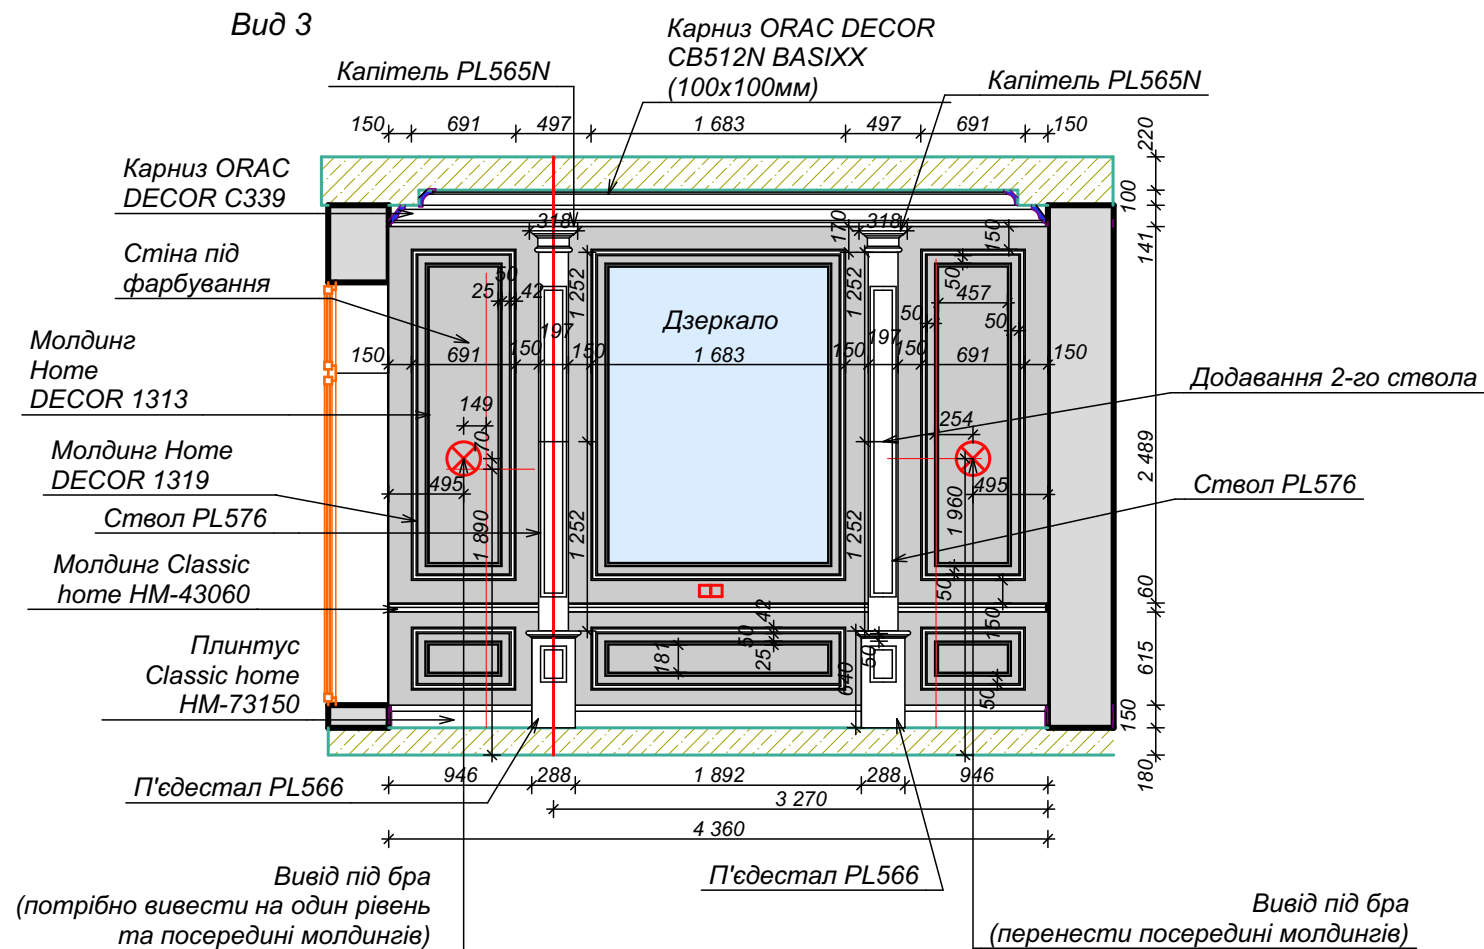

Вид 4

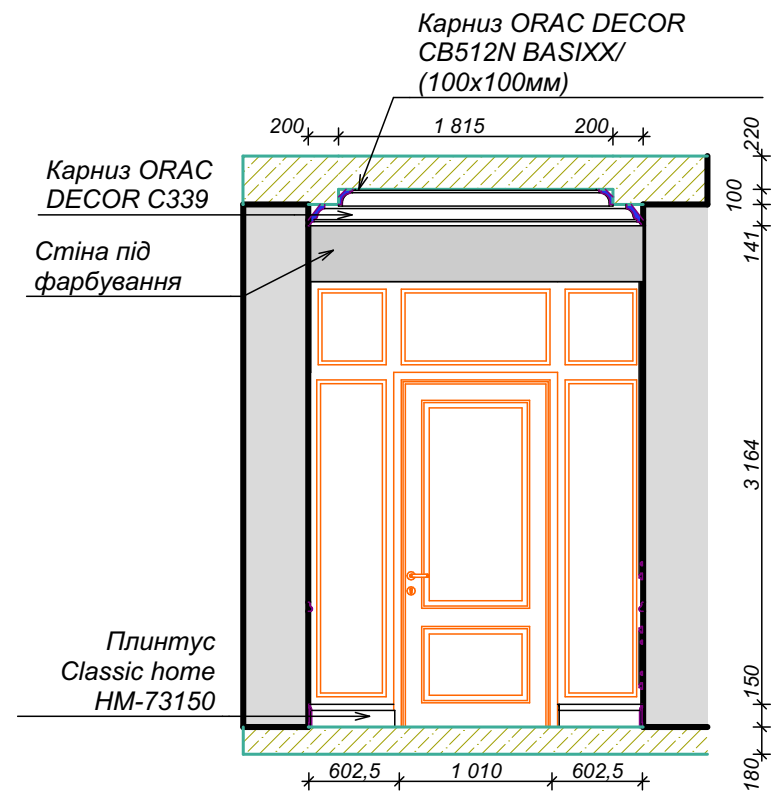


Замість інв. N	
Підпис та дата	
Інв. N ориг.	


				Дизайн проект будинку			
ГАП	Загарія Т.			Розгортка тамбура М 1:50	Стадія	Лист	Листів
ІП					П	16	
					© "Zagariya Design Group"		
					2021 г.		

Інв. N ориг.	
Підпис та дата	
Замість інв. N	


Вид 1

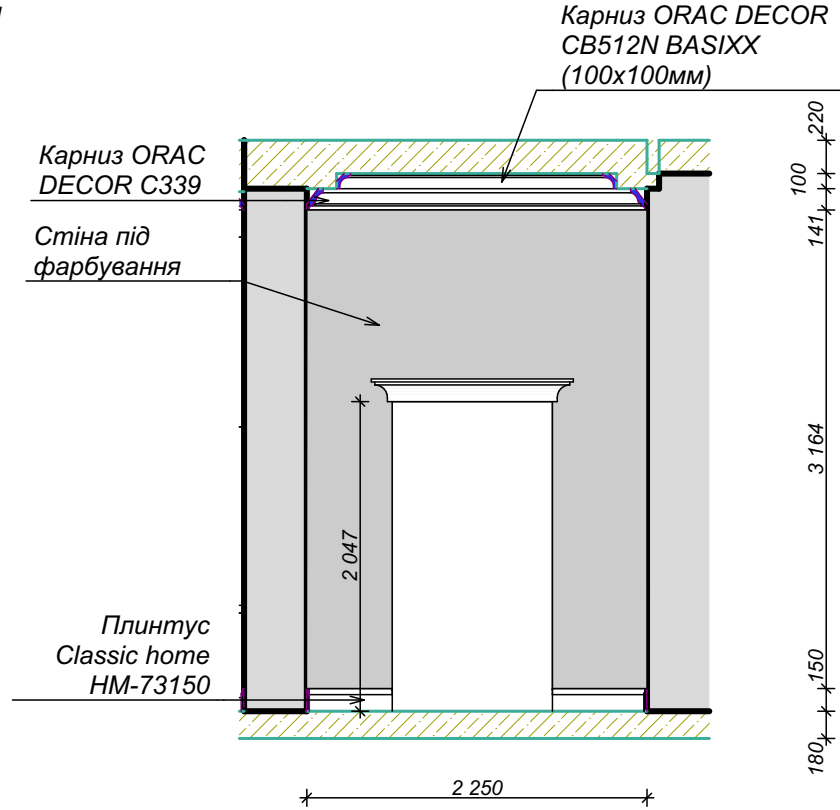


Вид 2

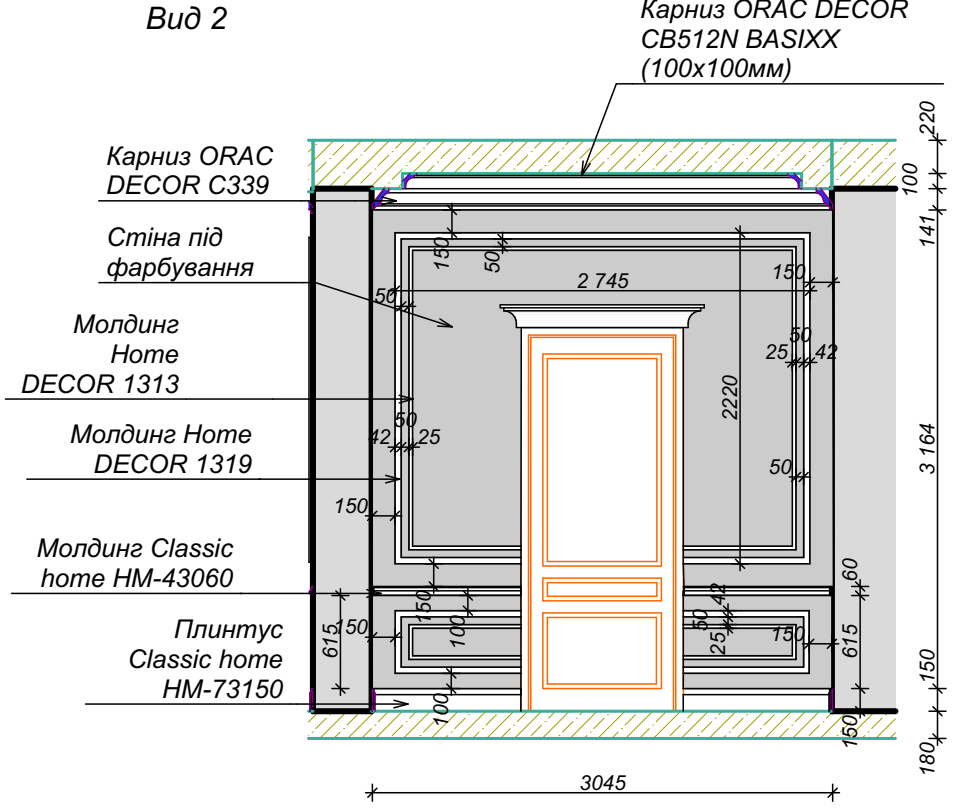

Вид 3

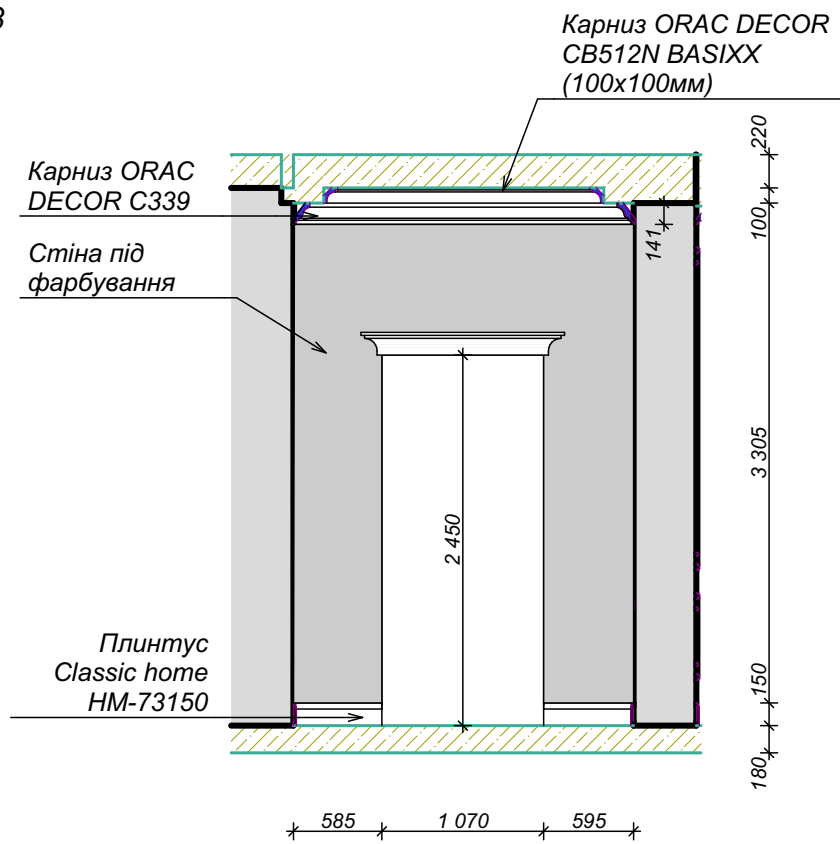

Вид 4

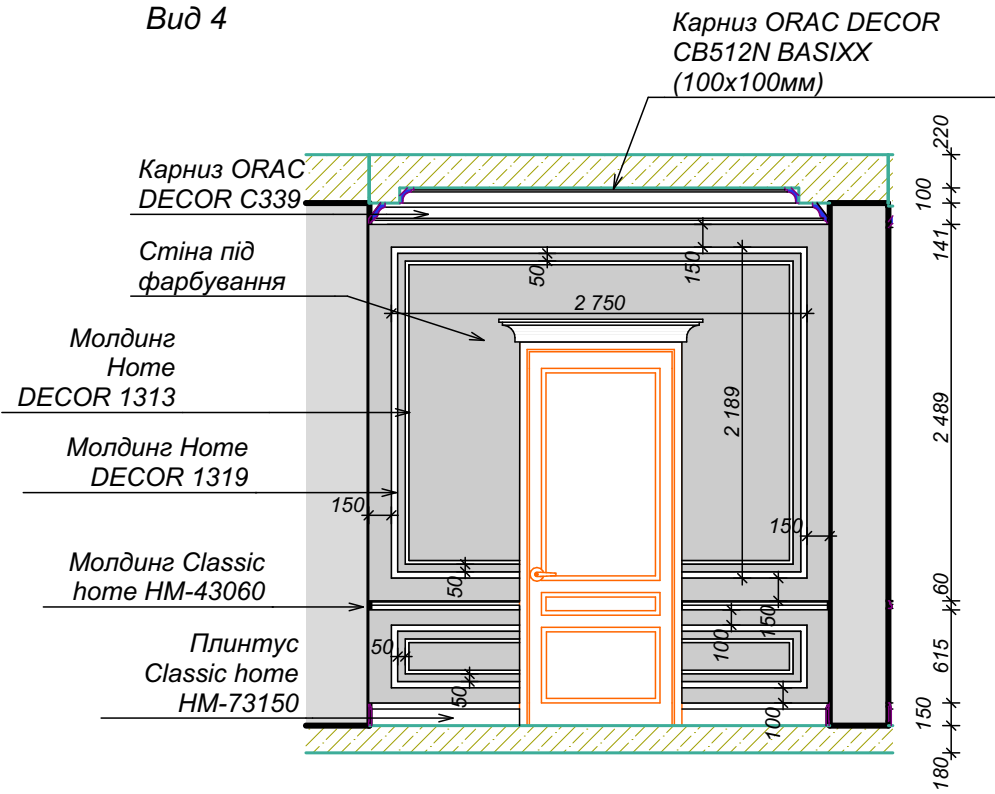


				Дизайн проект будинку			
ГАП	Загарія Т.			Розгортка коридору М 1:50	Стадія	Лист	Листів
ІП					П	17	
					© "Zagariya Design Group" 2021 г.		

Карниз ORAC DECOR
CB512N BASIXX
(100x100мм)


Вид 1

Терморегулятор
(регулятор теплою підлогою)

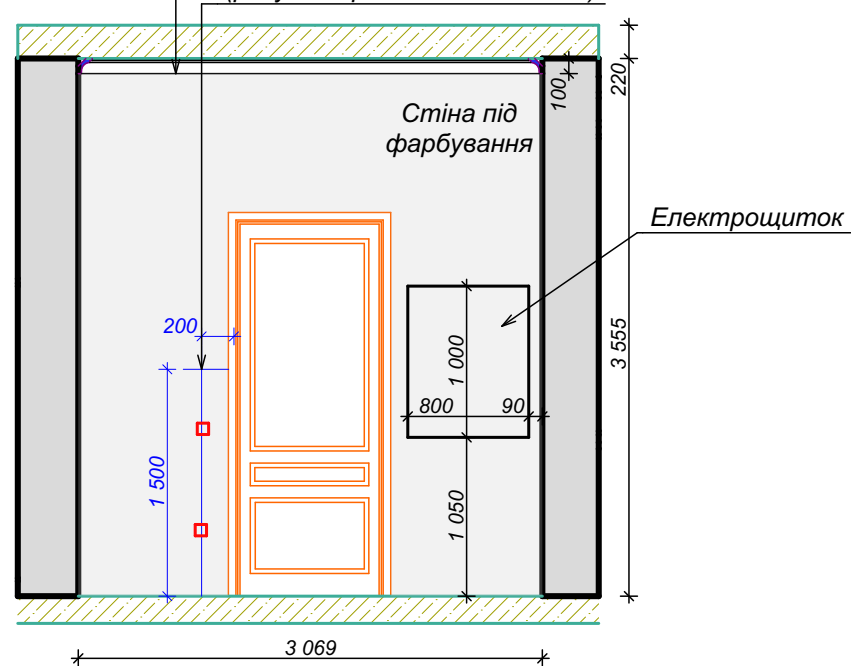


Вид 2

Карниз ORAC DECOR CB512N BASIXX (100x100мм)

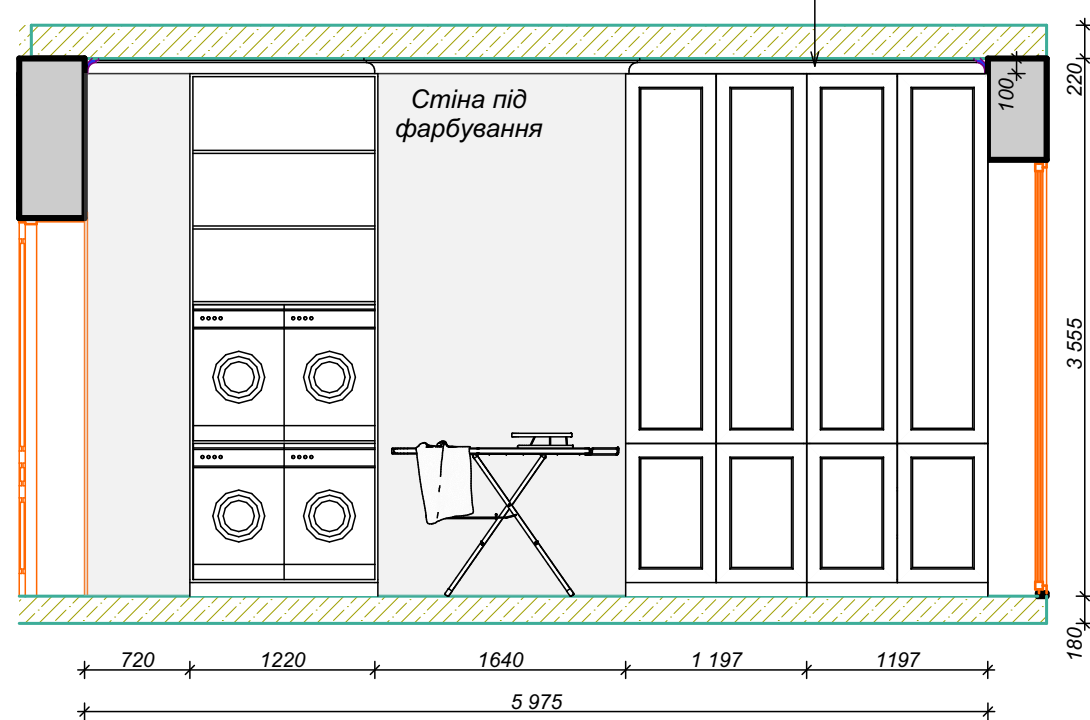


Вид 1

Карниз ORAC DECOR
CB512N BASIXX
(100x100мм)

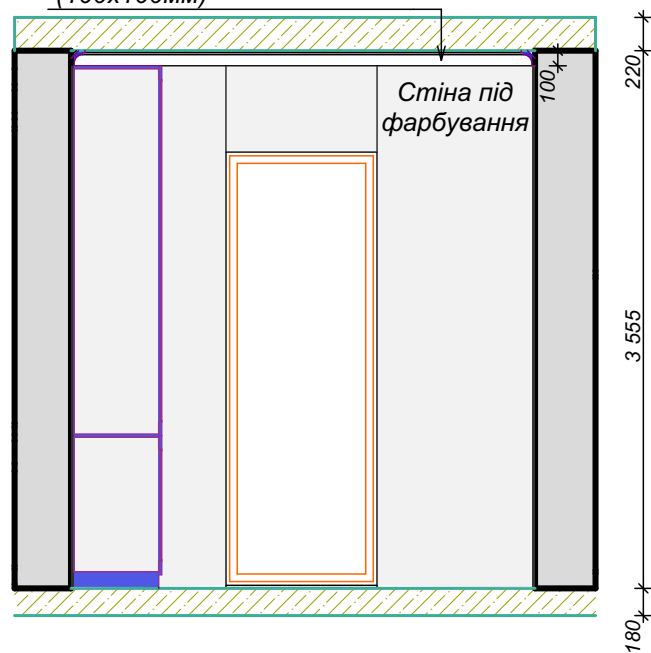

Вид 2

Карниз ORAC DECOR CB512N BASIXX (100x100мм)

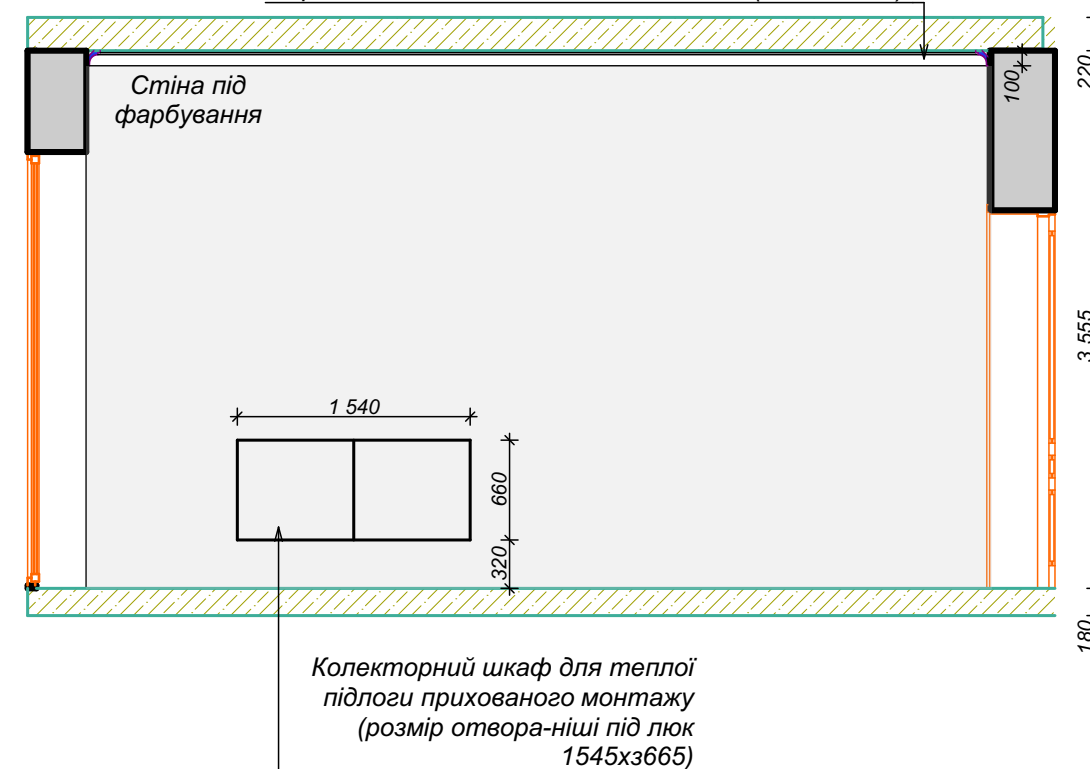


Інв. N ориг.	Підпис та дата	Замість інв. N
--------------	----------------	----------------


				Дизайн проект будинку			
ГАП	Загарія Т.			Розгортка пральної М 1:50	Стадія	Лист	Листів
ИП					П	18	
					© "Zagariya Design Group" 2021 г.		

Інв. N ориг.	Підпис та дата	Замість інв. N


Вид 1

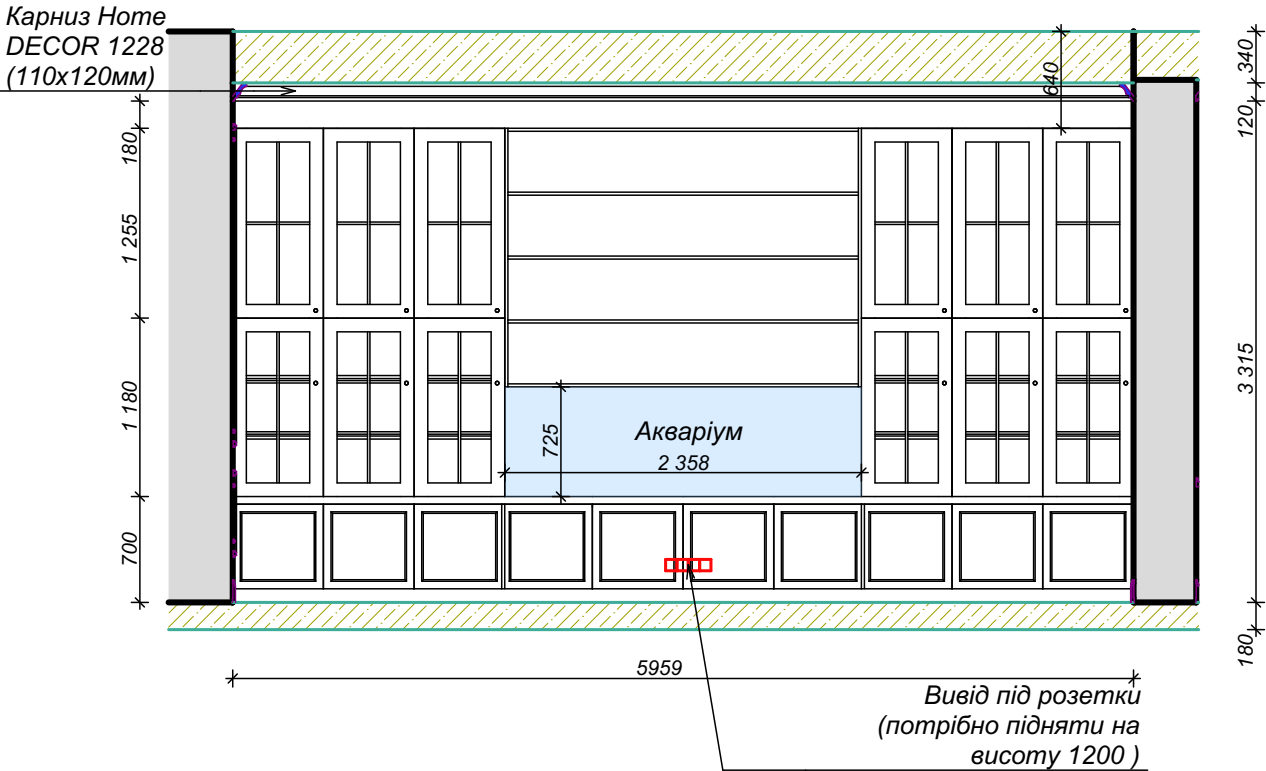


Вид 2

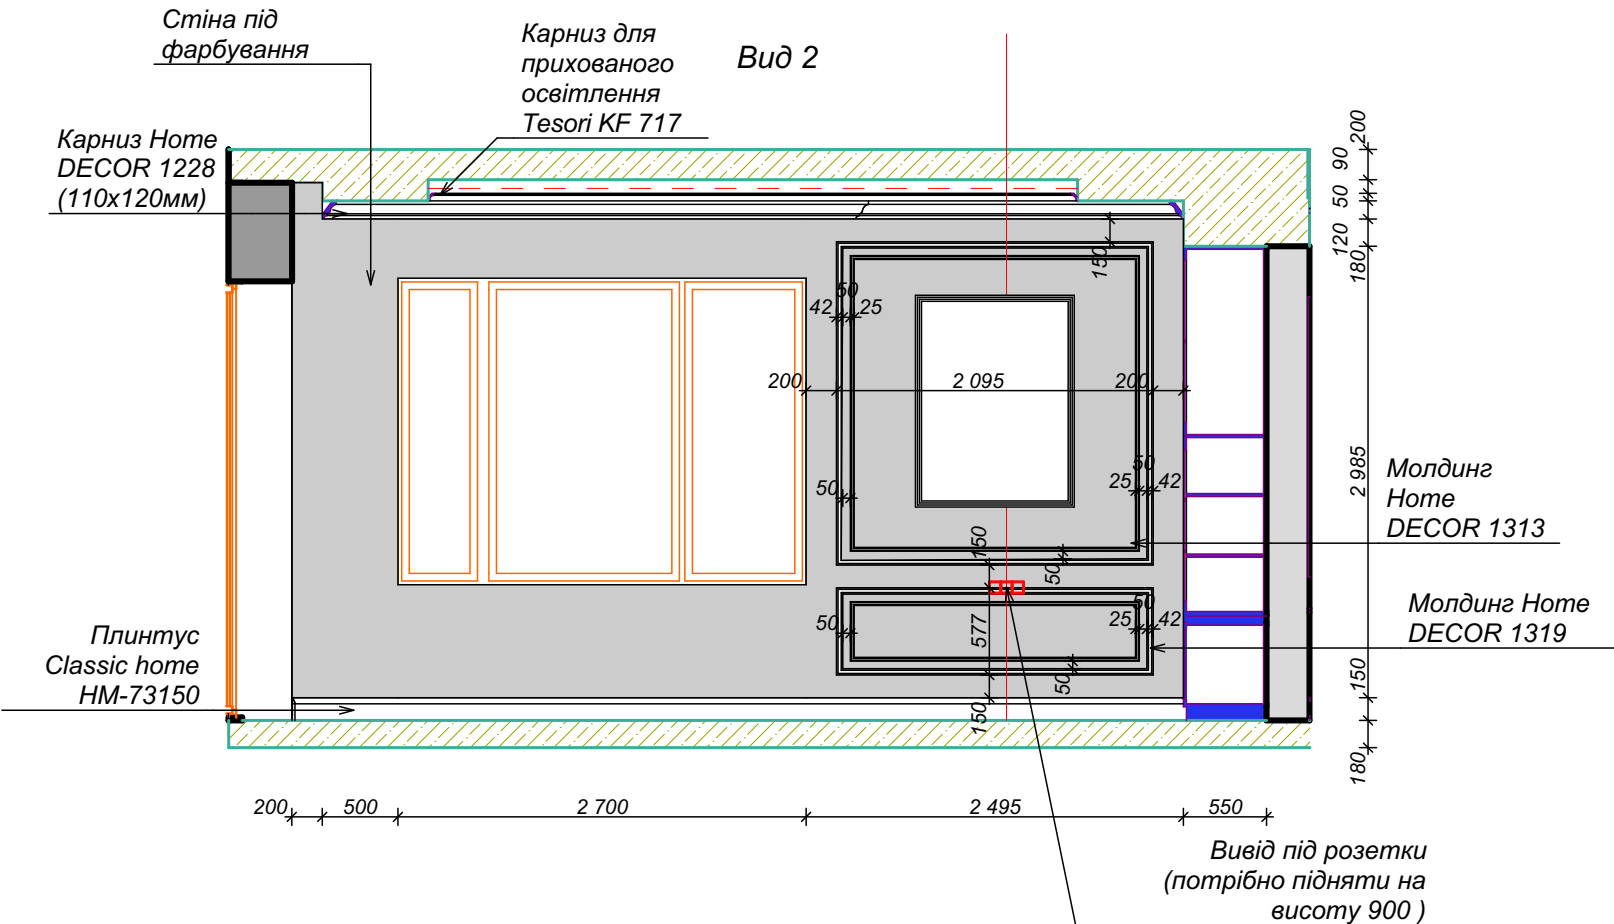

Вид 3

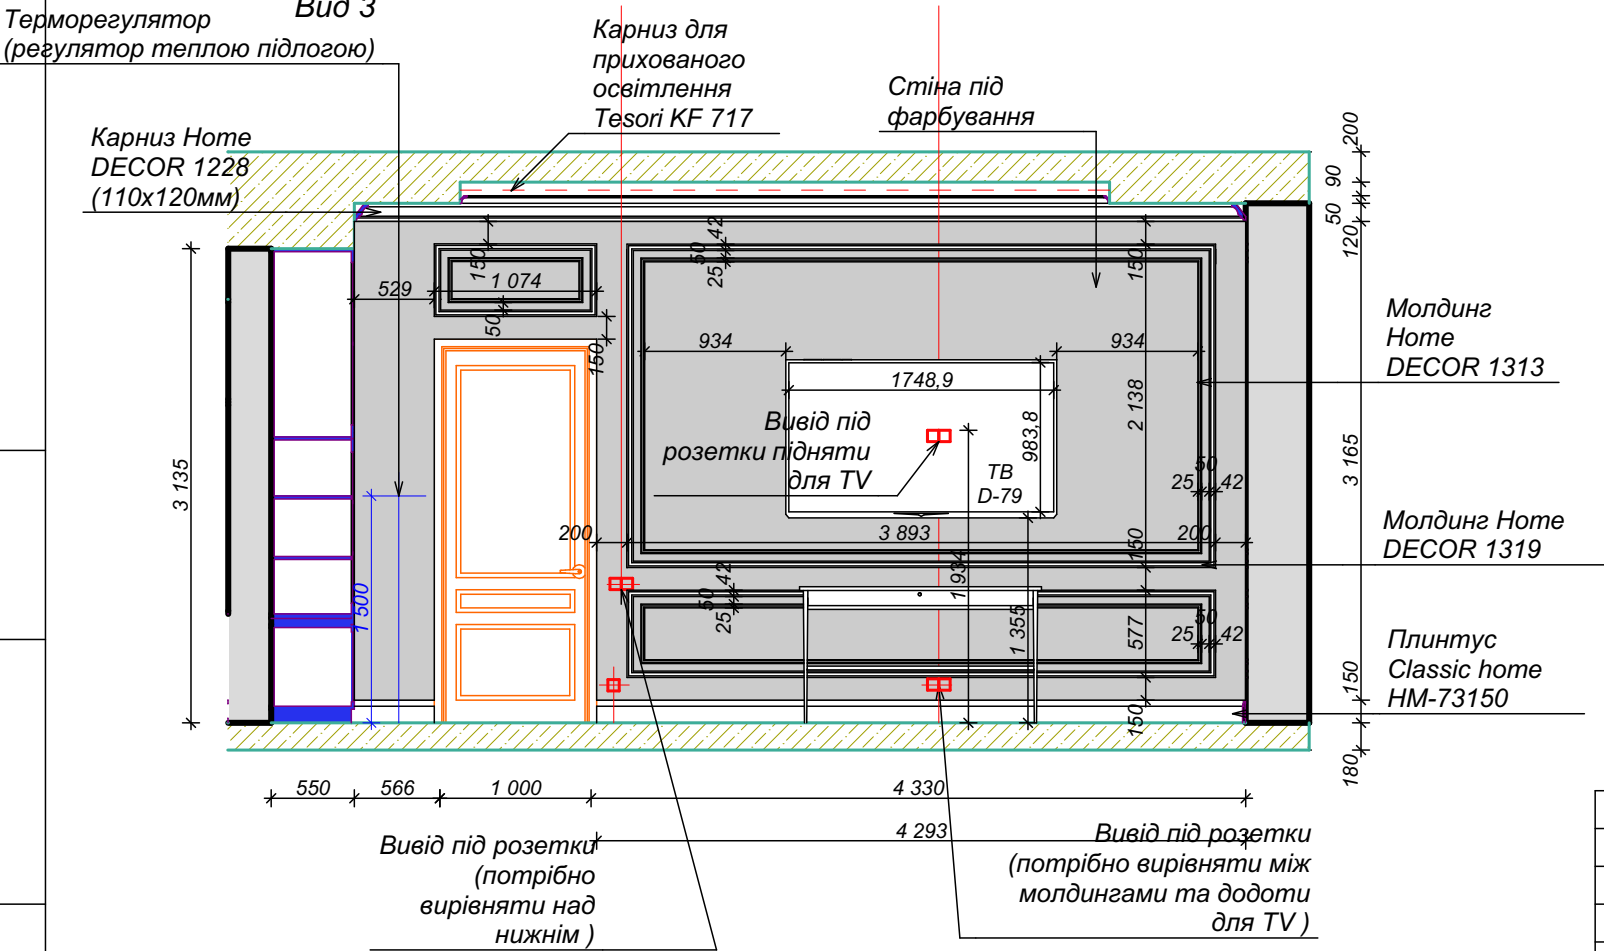


Вид 4

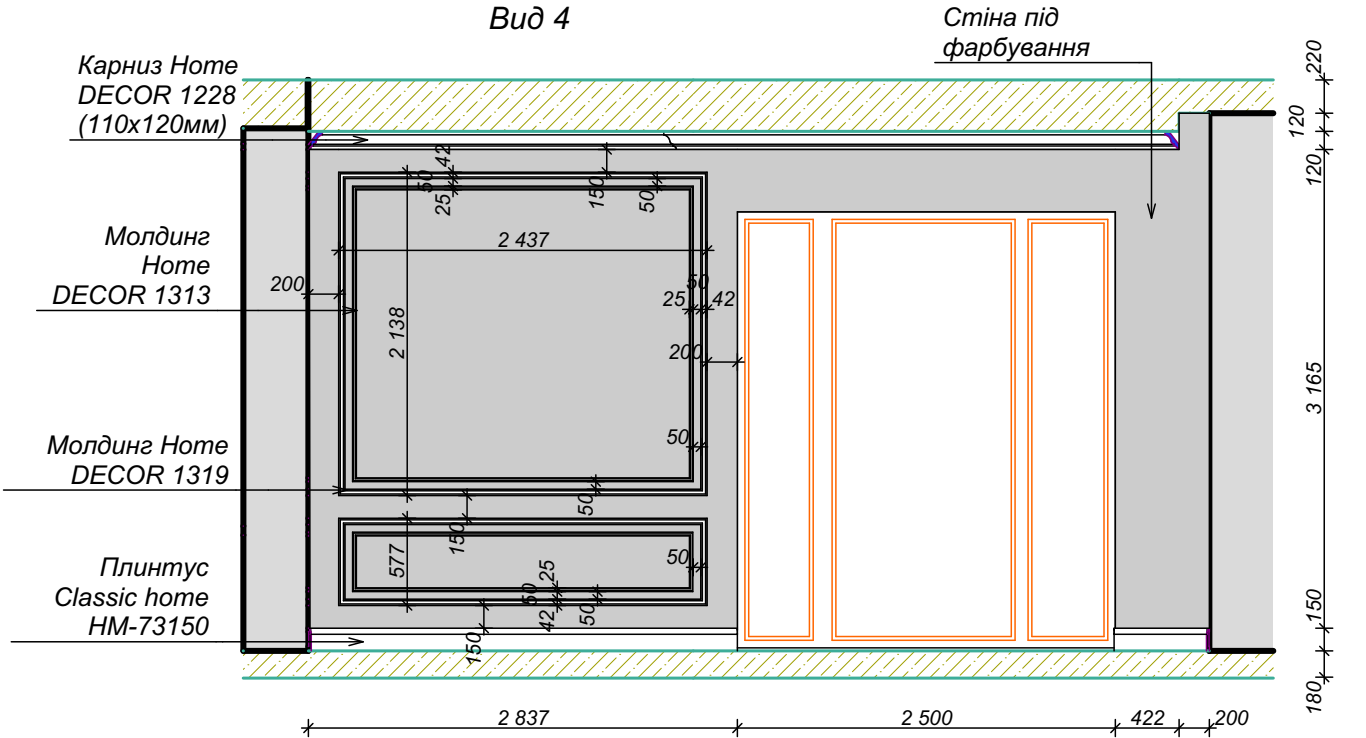


				Дизайн проект будинку		
ГАП	Загарія Т.			Розгортка кабінету М 1:50	Стадія	Лист
ІП					П	19
					© "Zagariya Design Group"	
					2021 г.	


Вид 1

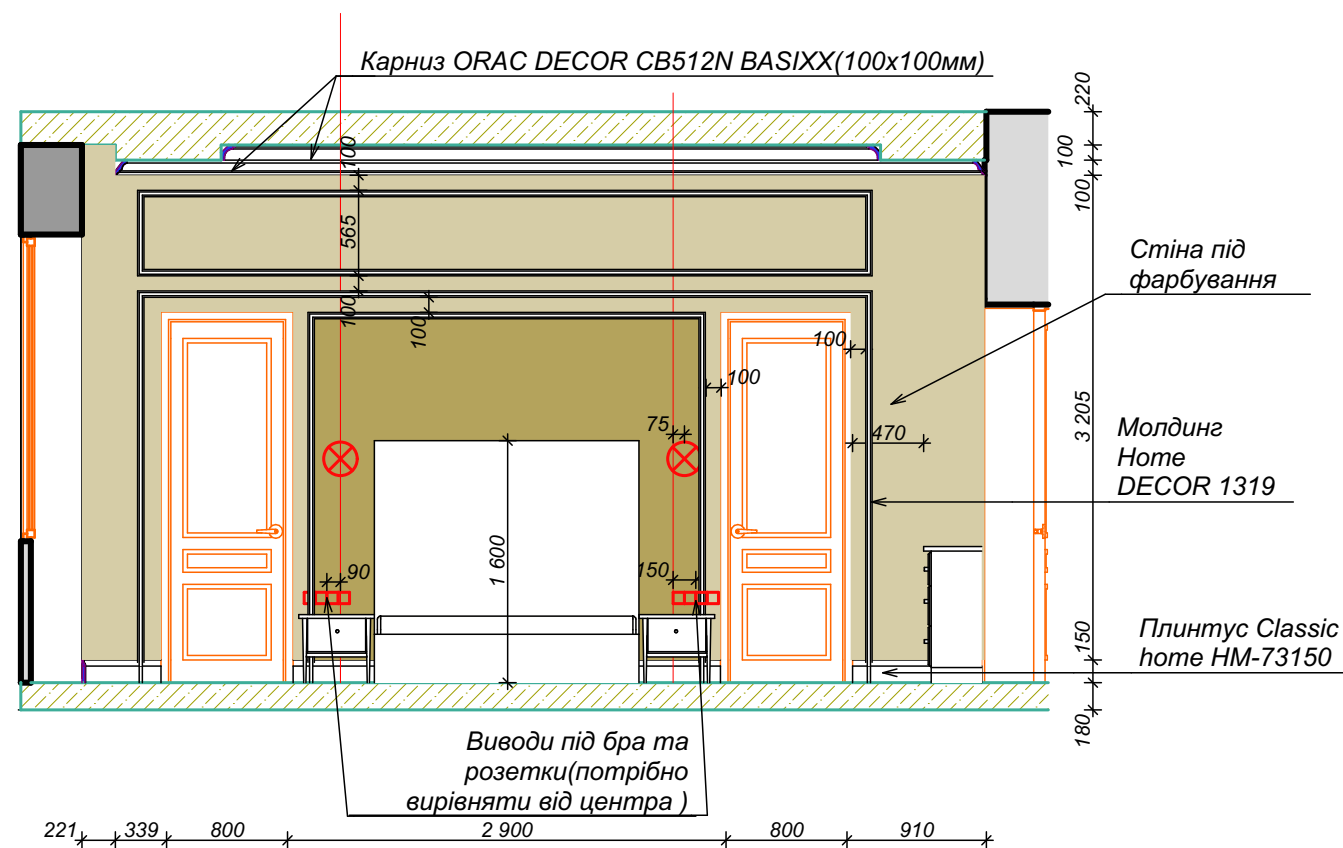


Вид 2

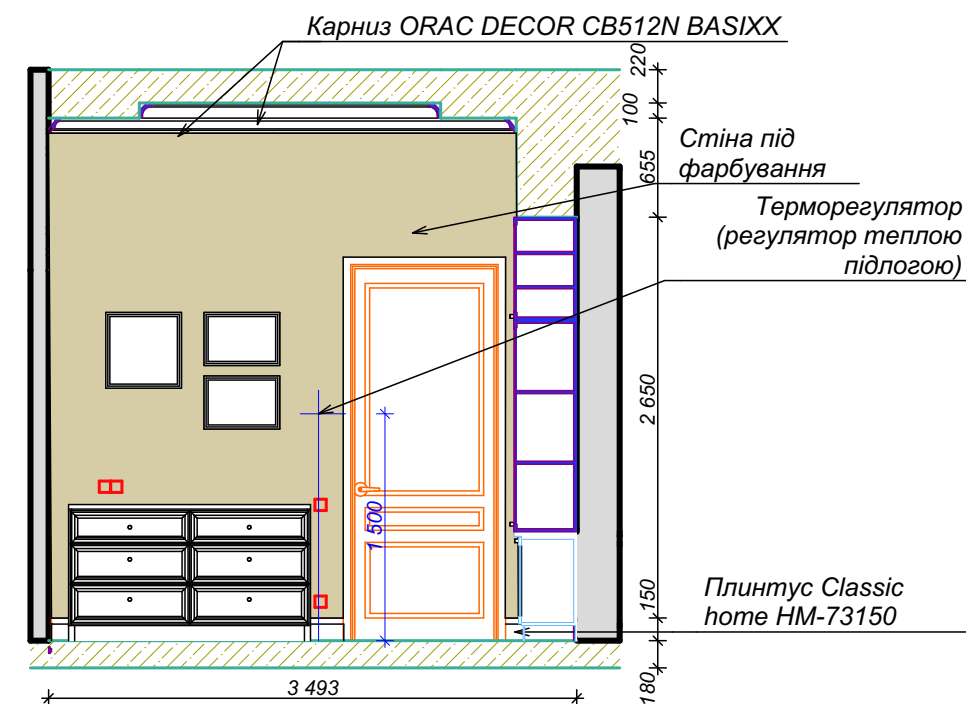

Вид 3

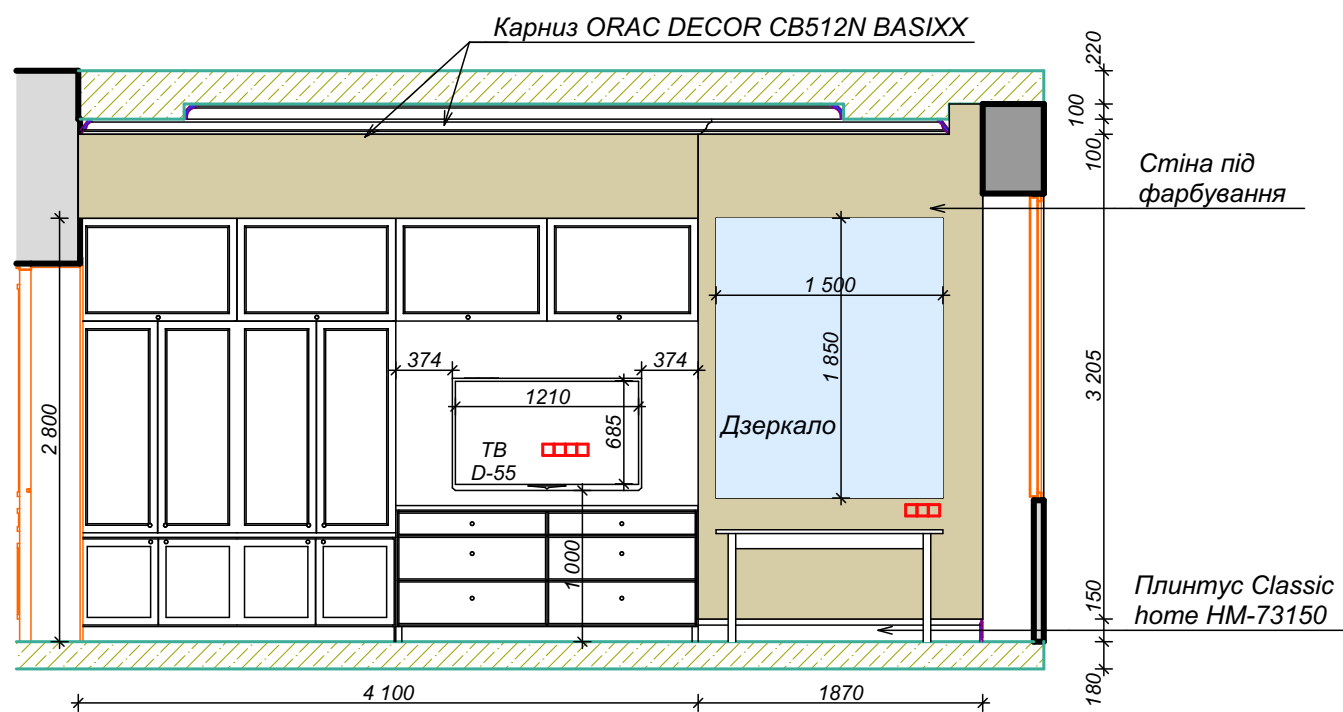





Вид 4

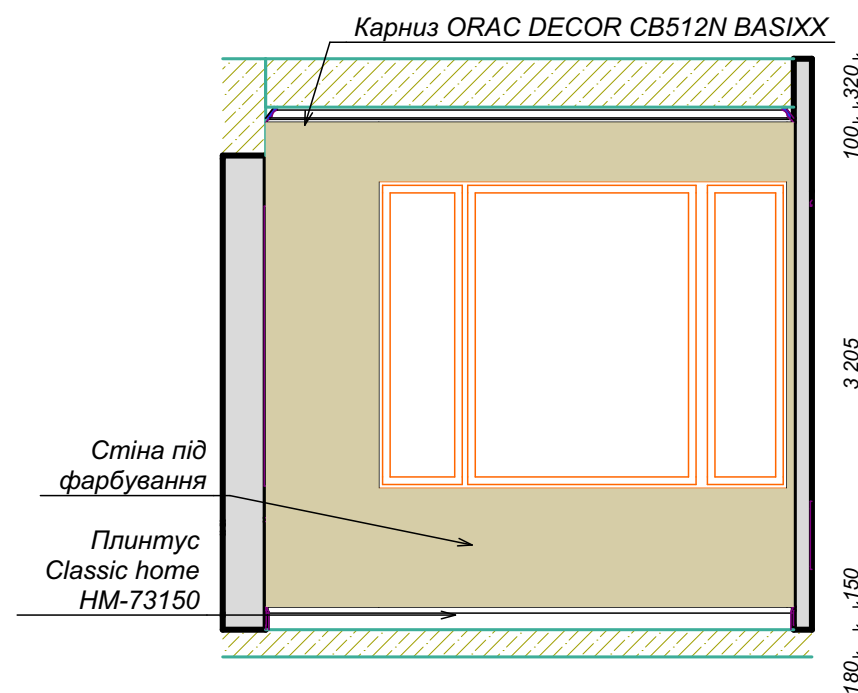


Інв. N ориг.	Замість інв. N
Підпис та дата	

Дизайн проект будинку					
ГАП	Загарія Т.			Стадія	Лист
ІП				П	20
Розгортка гостьової спальні				© "Zagariya Design Group"	
М 1:50				2021 г.	

Інв. N ориг.	
Підпис та дата	
Замість інв. N	

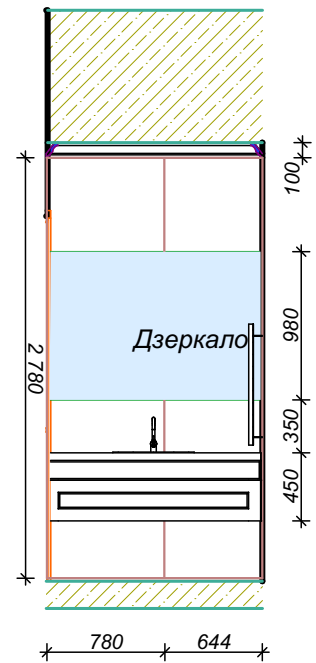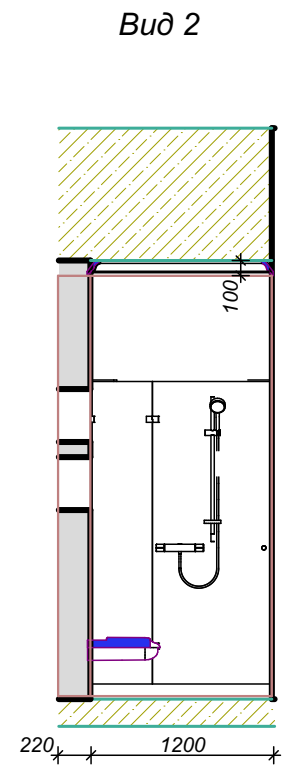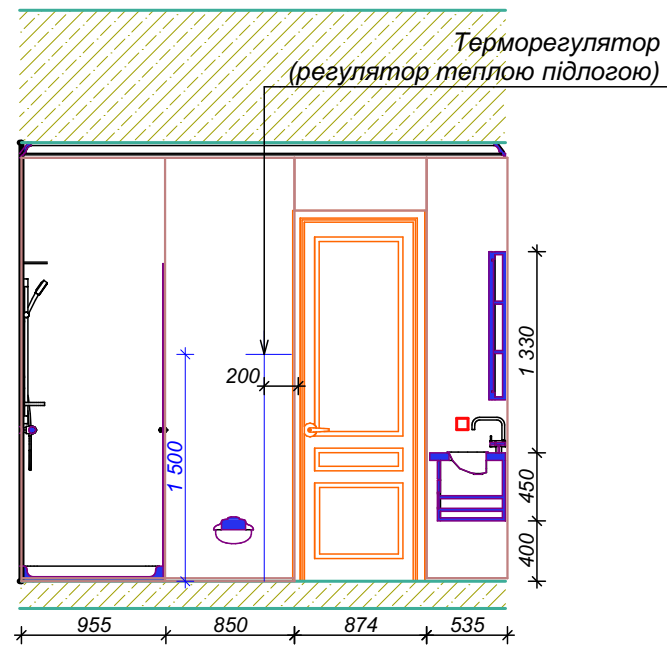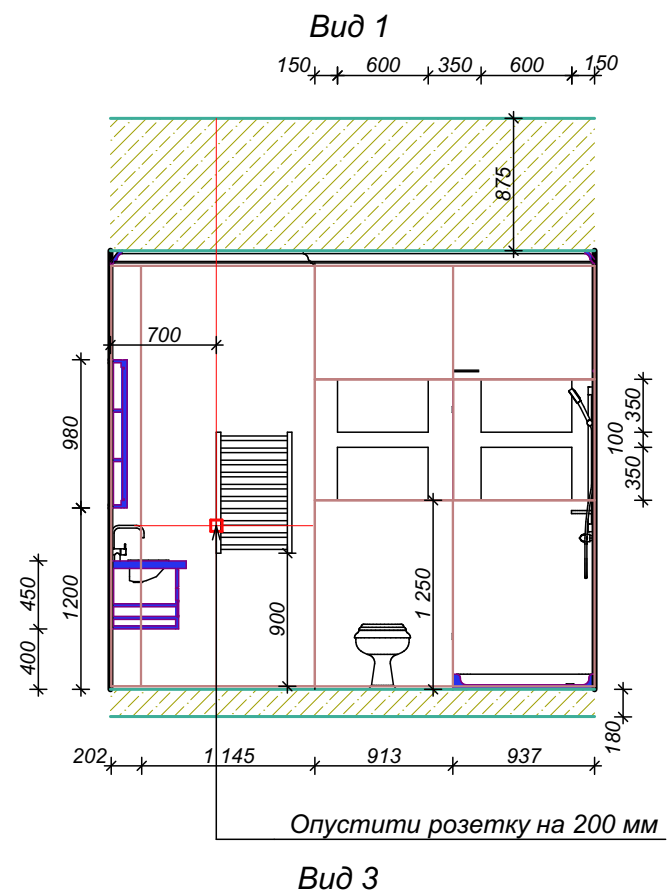

Умовні позначення:

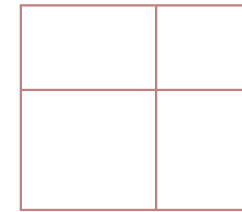


плитка FONDOVALLE LINCOLN INF467 2780x1200x65
(10 шт. - 33,36 м²)


				Дизайн проект будинку			
ГАП	Загарія Т.			Розгортка санвузла в гостьовій спальні М 1:50	Стадія	Лист	Листів
ІП					П	21	
					© "Zagariya Design Group" 2021 г.		

Інв. N ориг.	
Підпис та дата	
Замість інв. N	

Вид 1

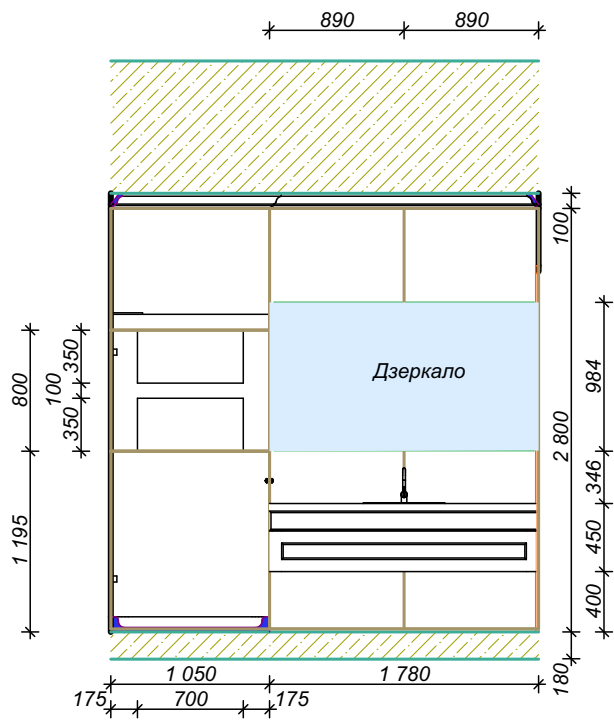

Вид 2

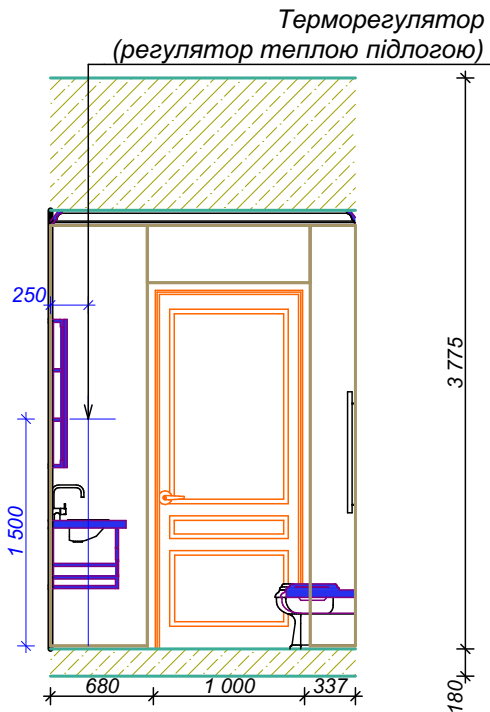


Умовні позначення:




плитка FONDOVALLE Infinito 2.0 Onice White 2780x1200x65
(10 шт. - 36,69 м²)

Вид 3

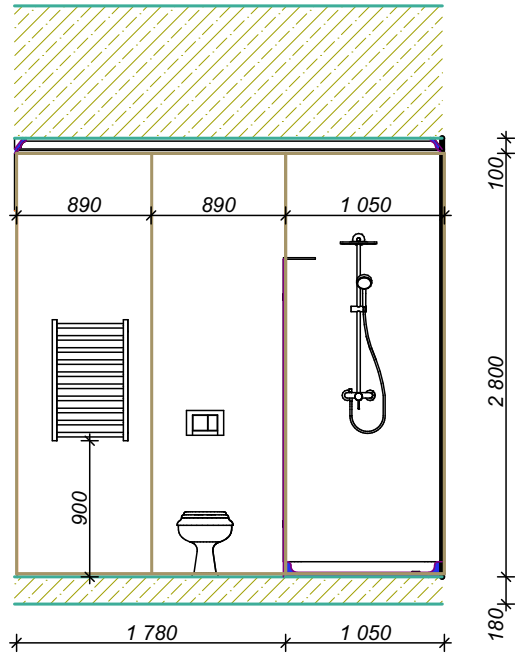


Вид 4

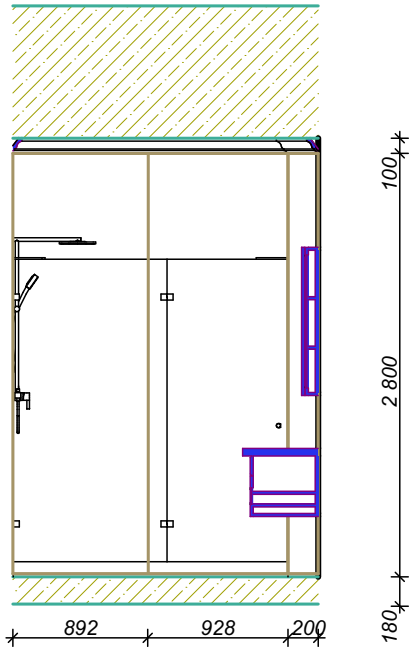


				Дизайн проект будинку			
ГАП	Загарія Т.			Розгортка загального санвузла М 1:50	Стадія	Лист	Листів
ИП					П	22	
					© "Zagariya Design Group" 2021 г.		

Інв. N ориг.	
Підпис та дата	
Замість інв. N	


Вид 1

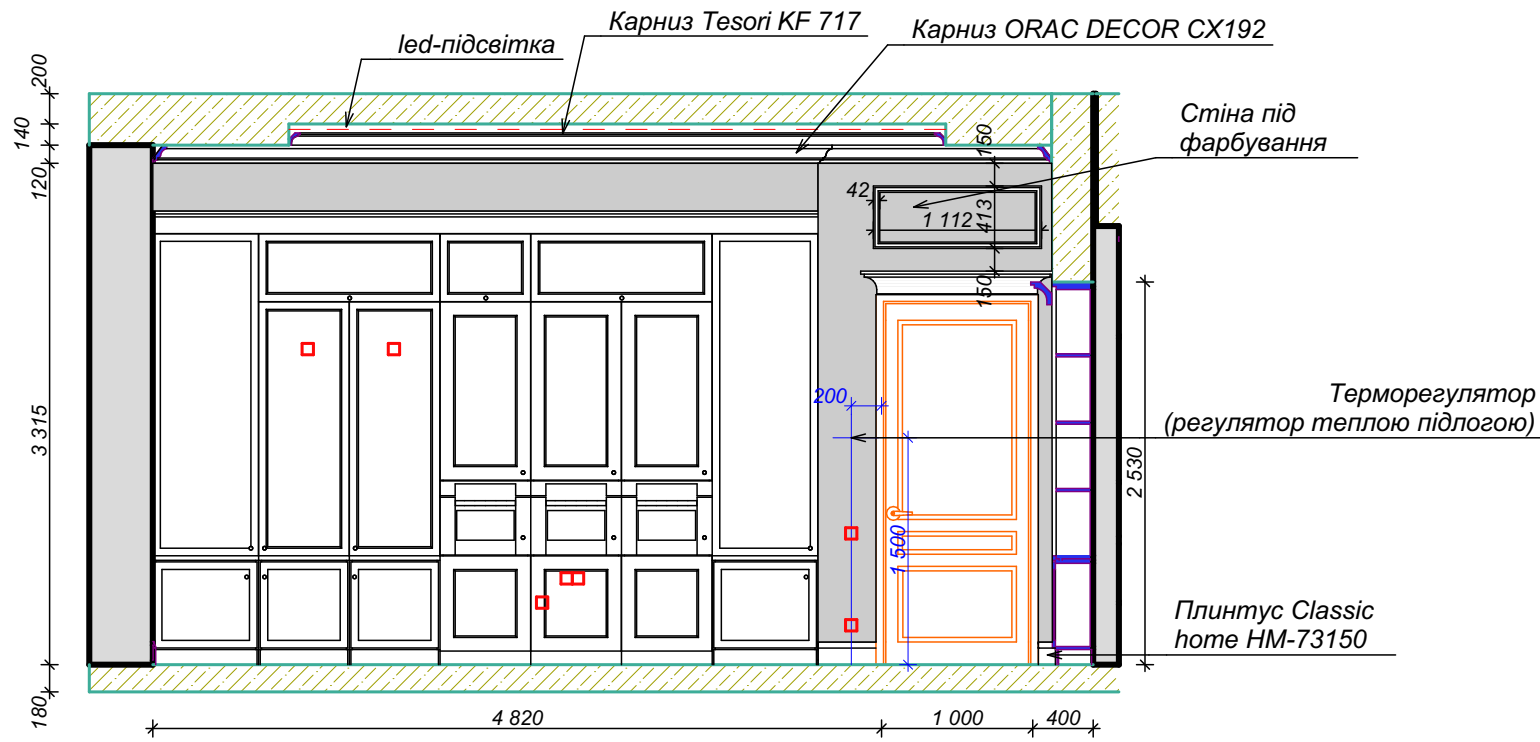


Вид 3

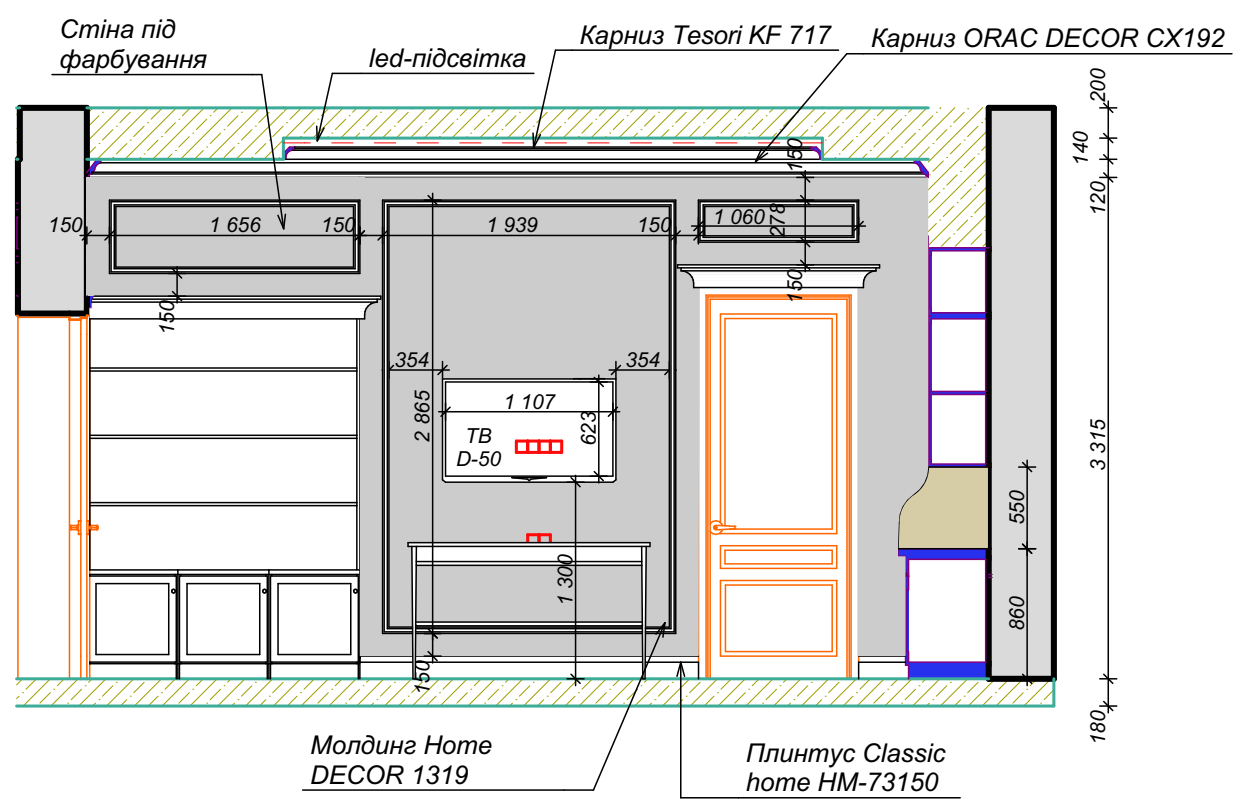

Вид 2

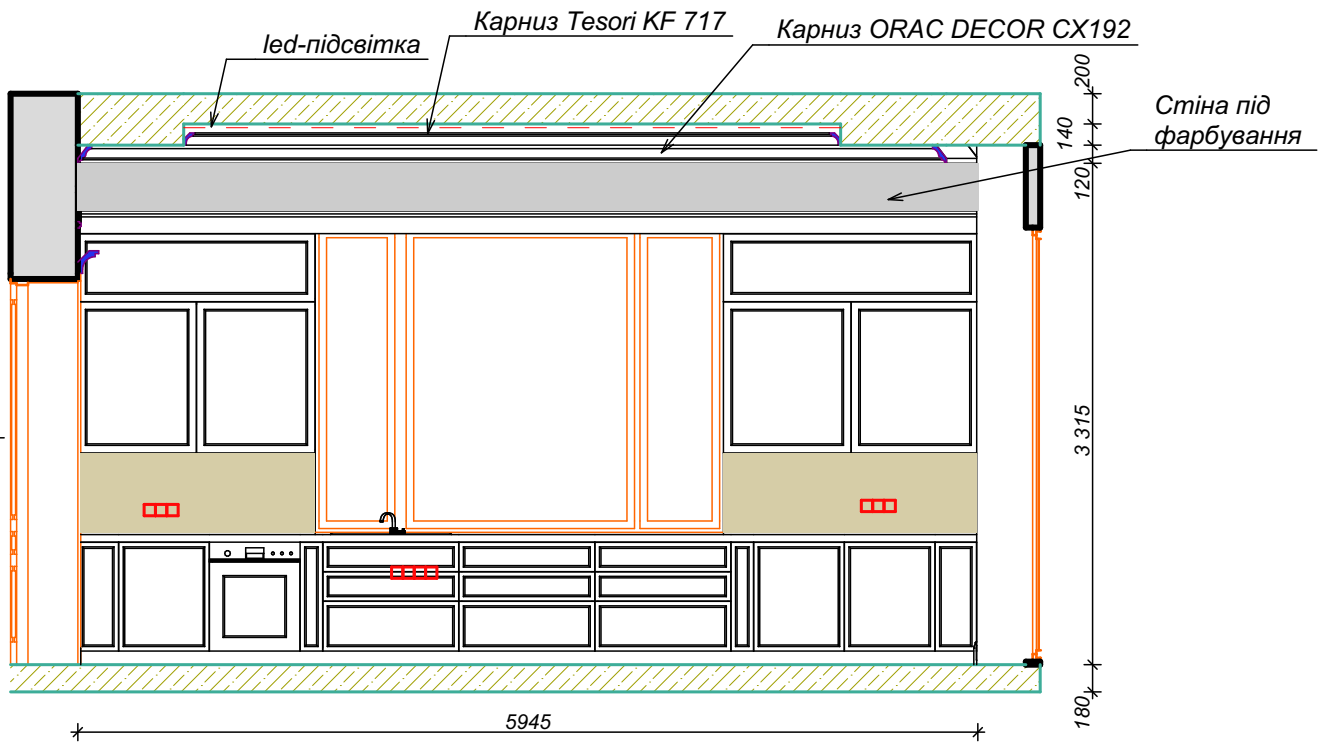


Вид 4

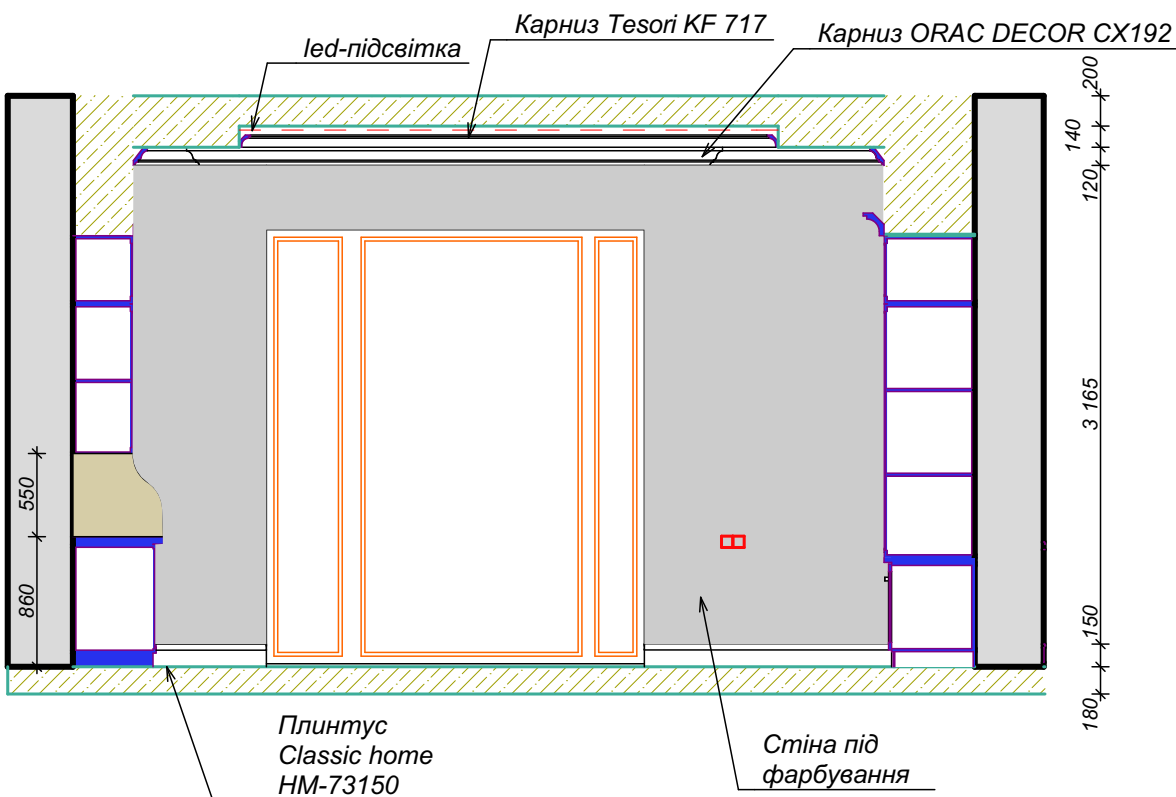


				Дизайн проект будинку		
ГАП	Загарія Т.			Розгортка кухні М 1:50	Стадія	Лист
ИП					П	23
					© "Zagariya Design Group" 2021 г.	

Інв. N ориг.	
Підпис та дата	
Замість інв. N	

Вид 1

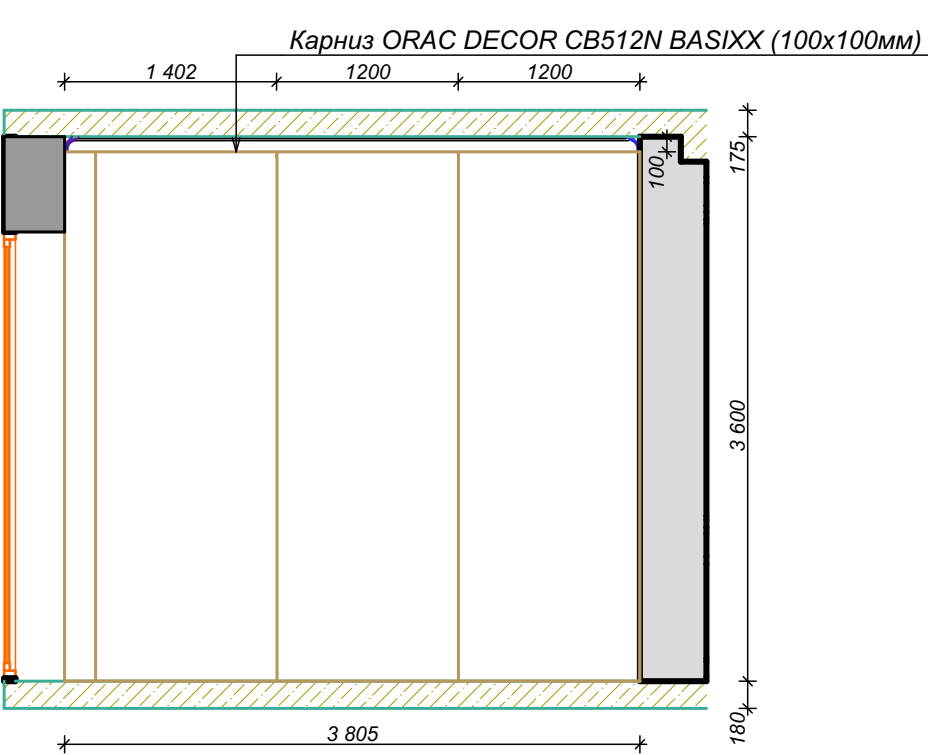

Вид 2

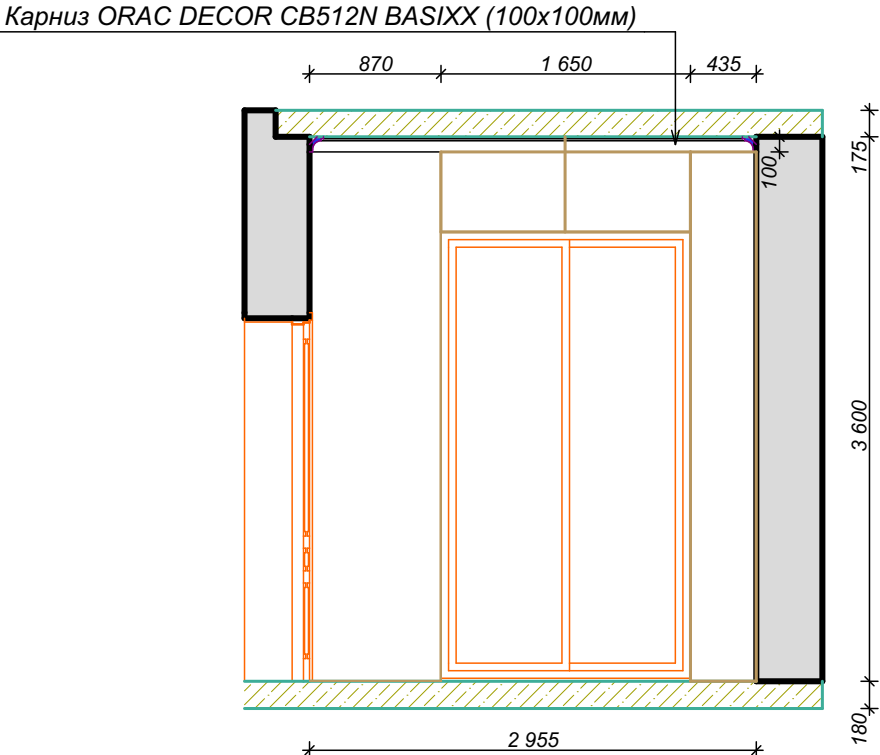


Умовні позначення:




плитка NEOLITH Strata Argentum 1200x3600
(11 шт. - 47.52 м²)

Вид 3

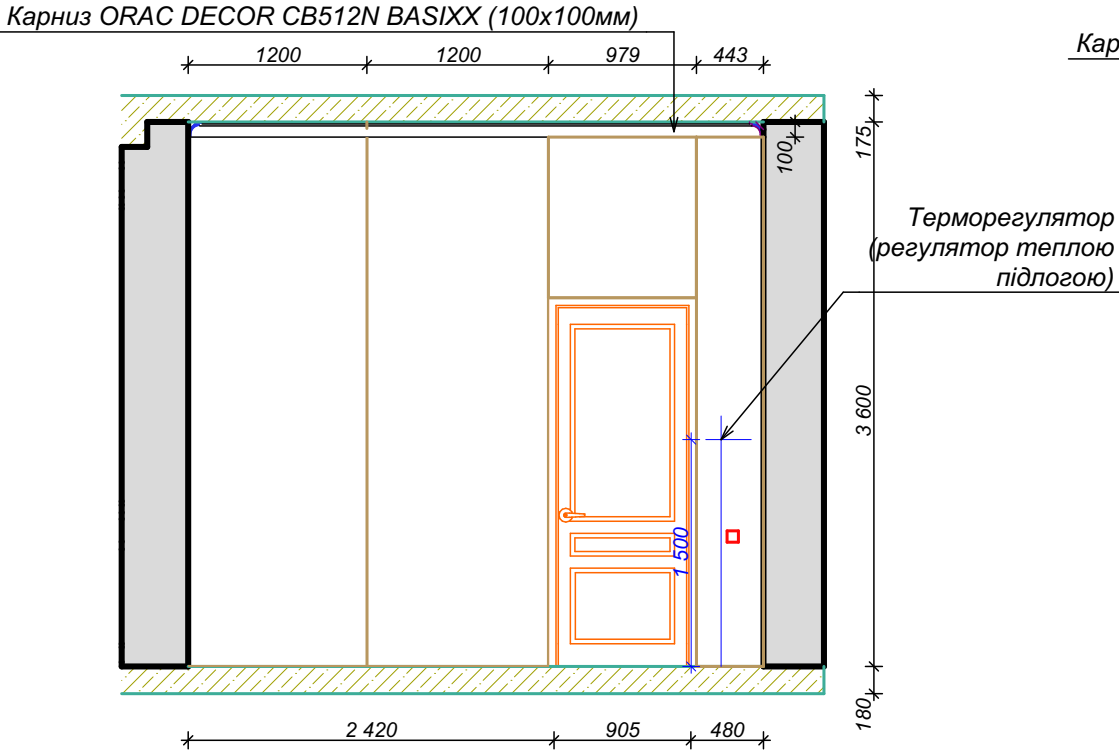

Вид 4

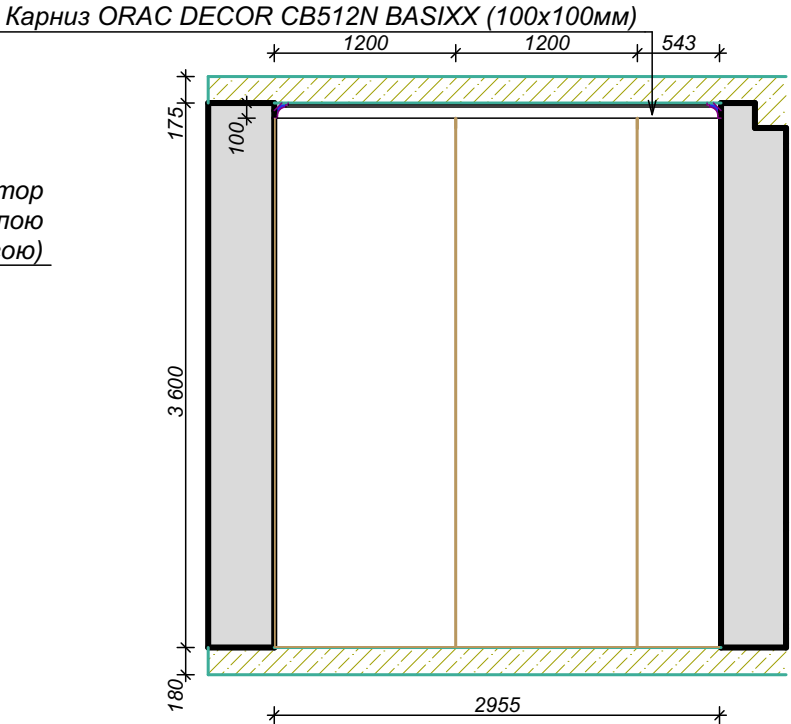


Терморегулятор
(регулятор теплою підлогою)


				Дизайн проект будинку			
ГАП	Загарія Т.			Розгортка кімнати для собак М 1:50	Стадія	Лист	Листів
ИП					П	24	
					© "Zagariya Design Group" 2021 г.		

Інв. N ориг.	
Підпис та дата	
Замість інв. N	


Вид 1

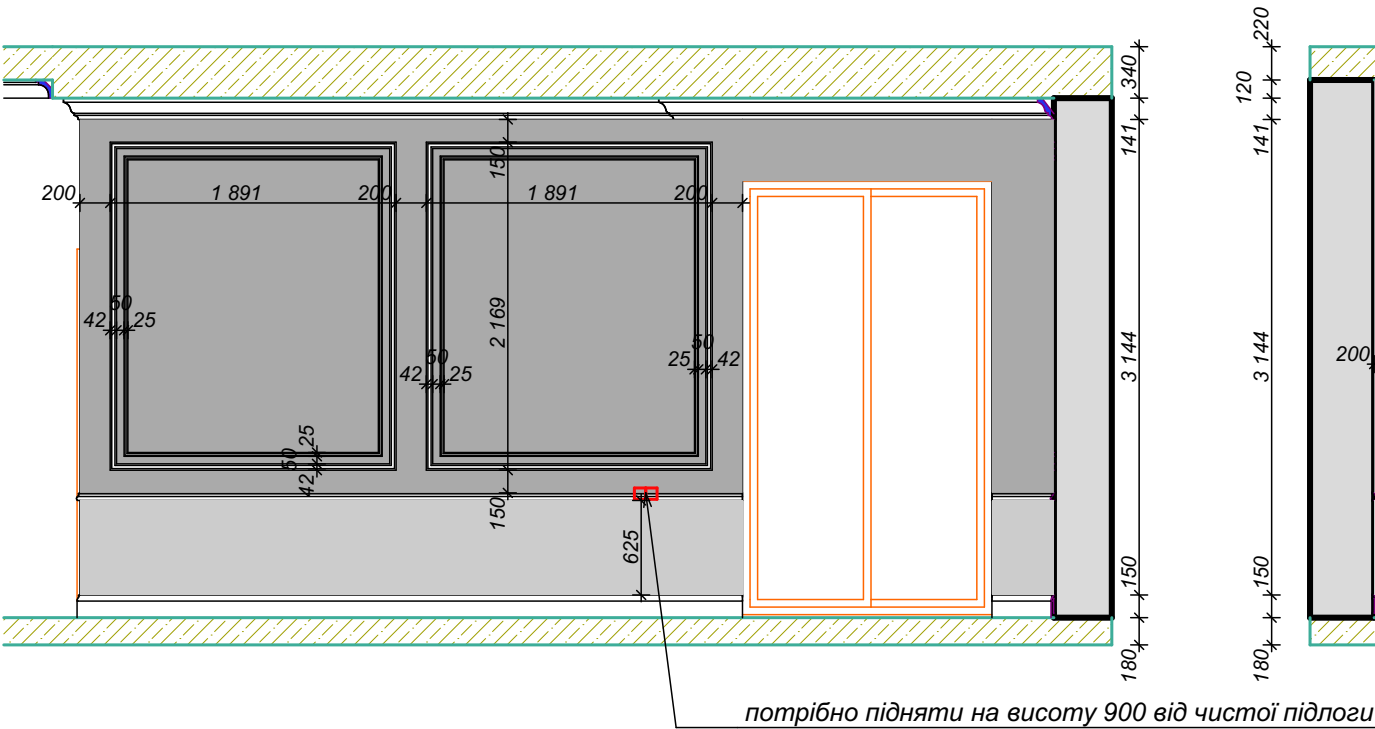

Вид 2

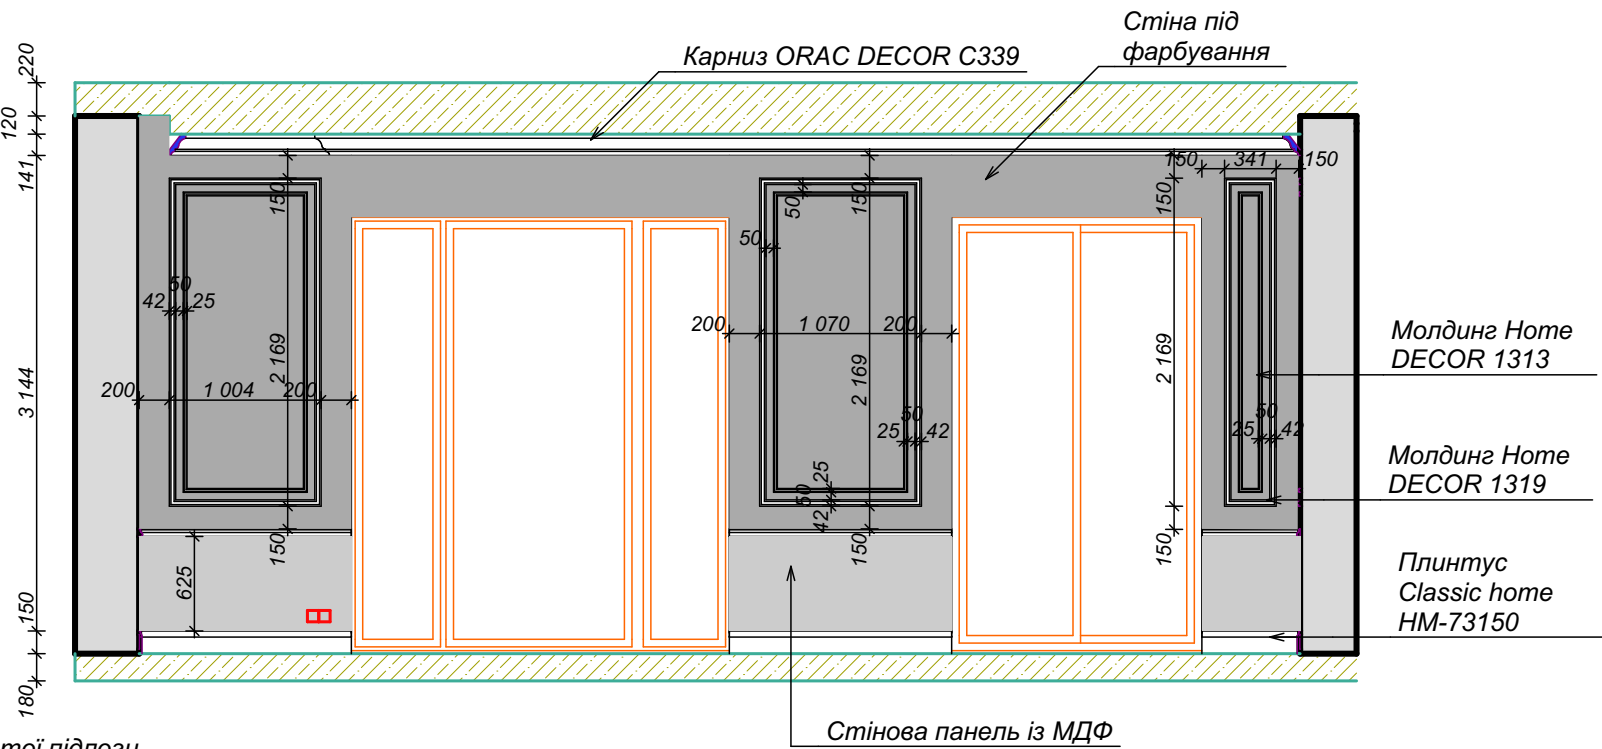


Вид 3

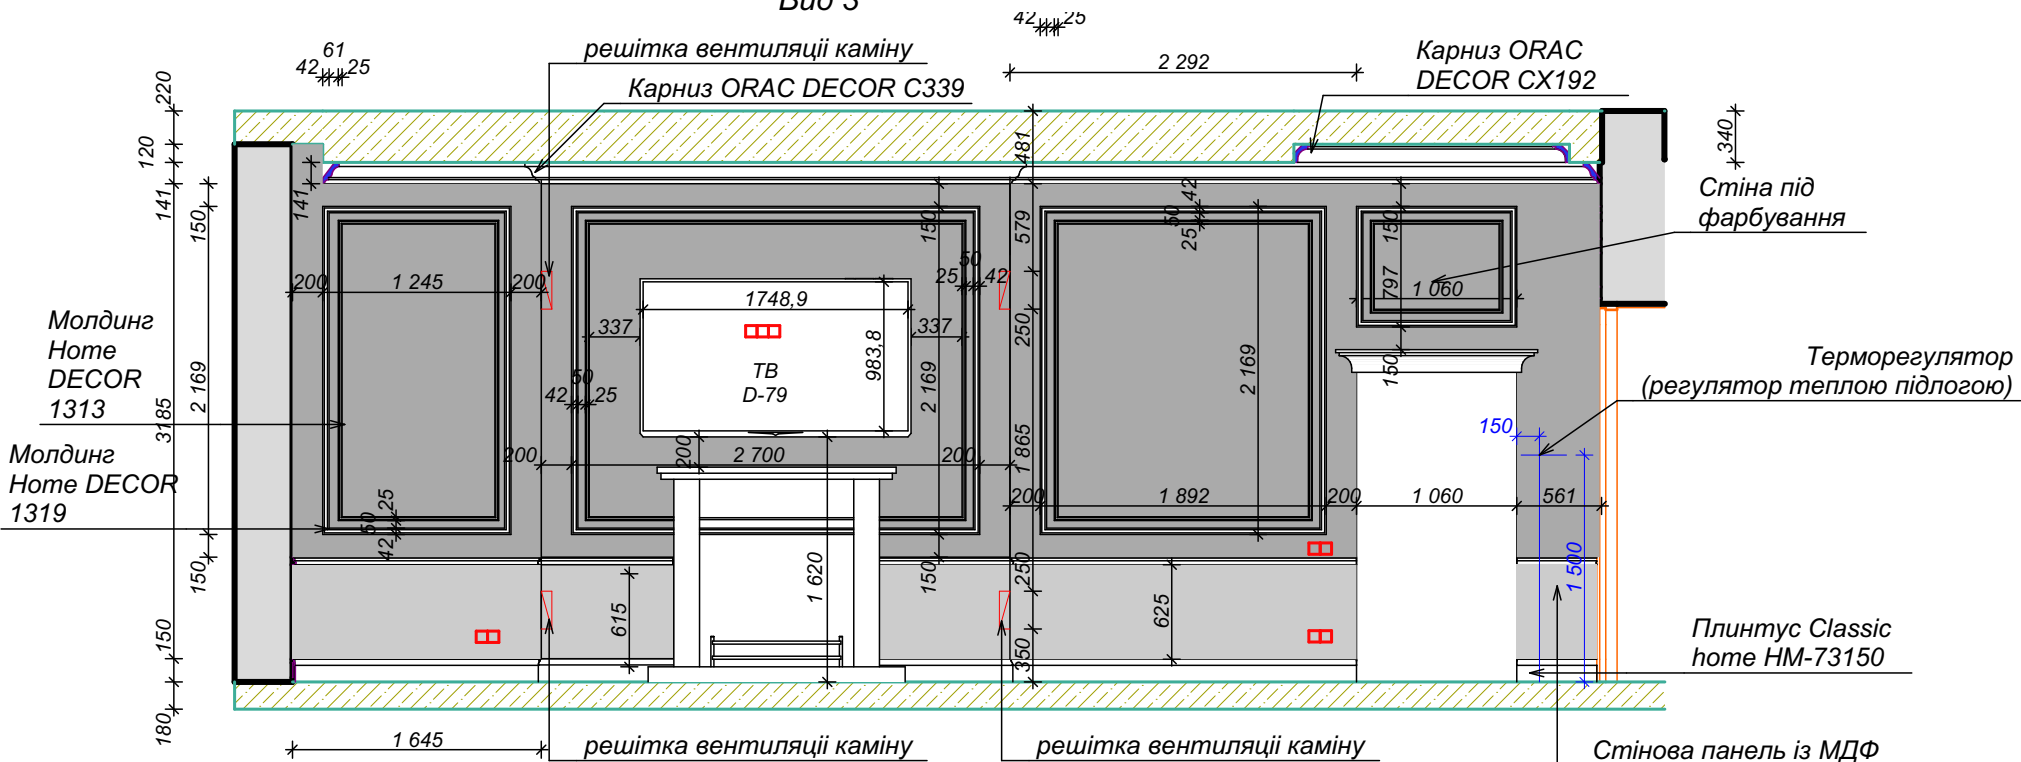


				Дизайн проект будинку		
ГАП	Загарія Т.			Розгортка вітальні М 1:50	Стадія	Лист
ИП					П	25
					© "Zagariya Design Group"	
					2021 г.	

Buð 4

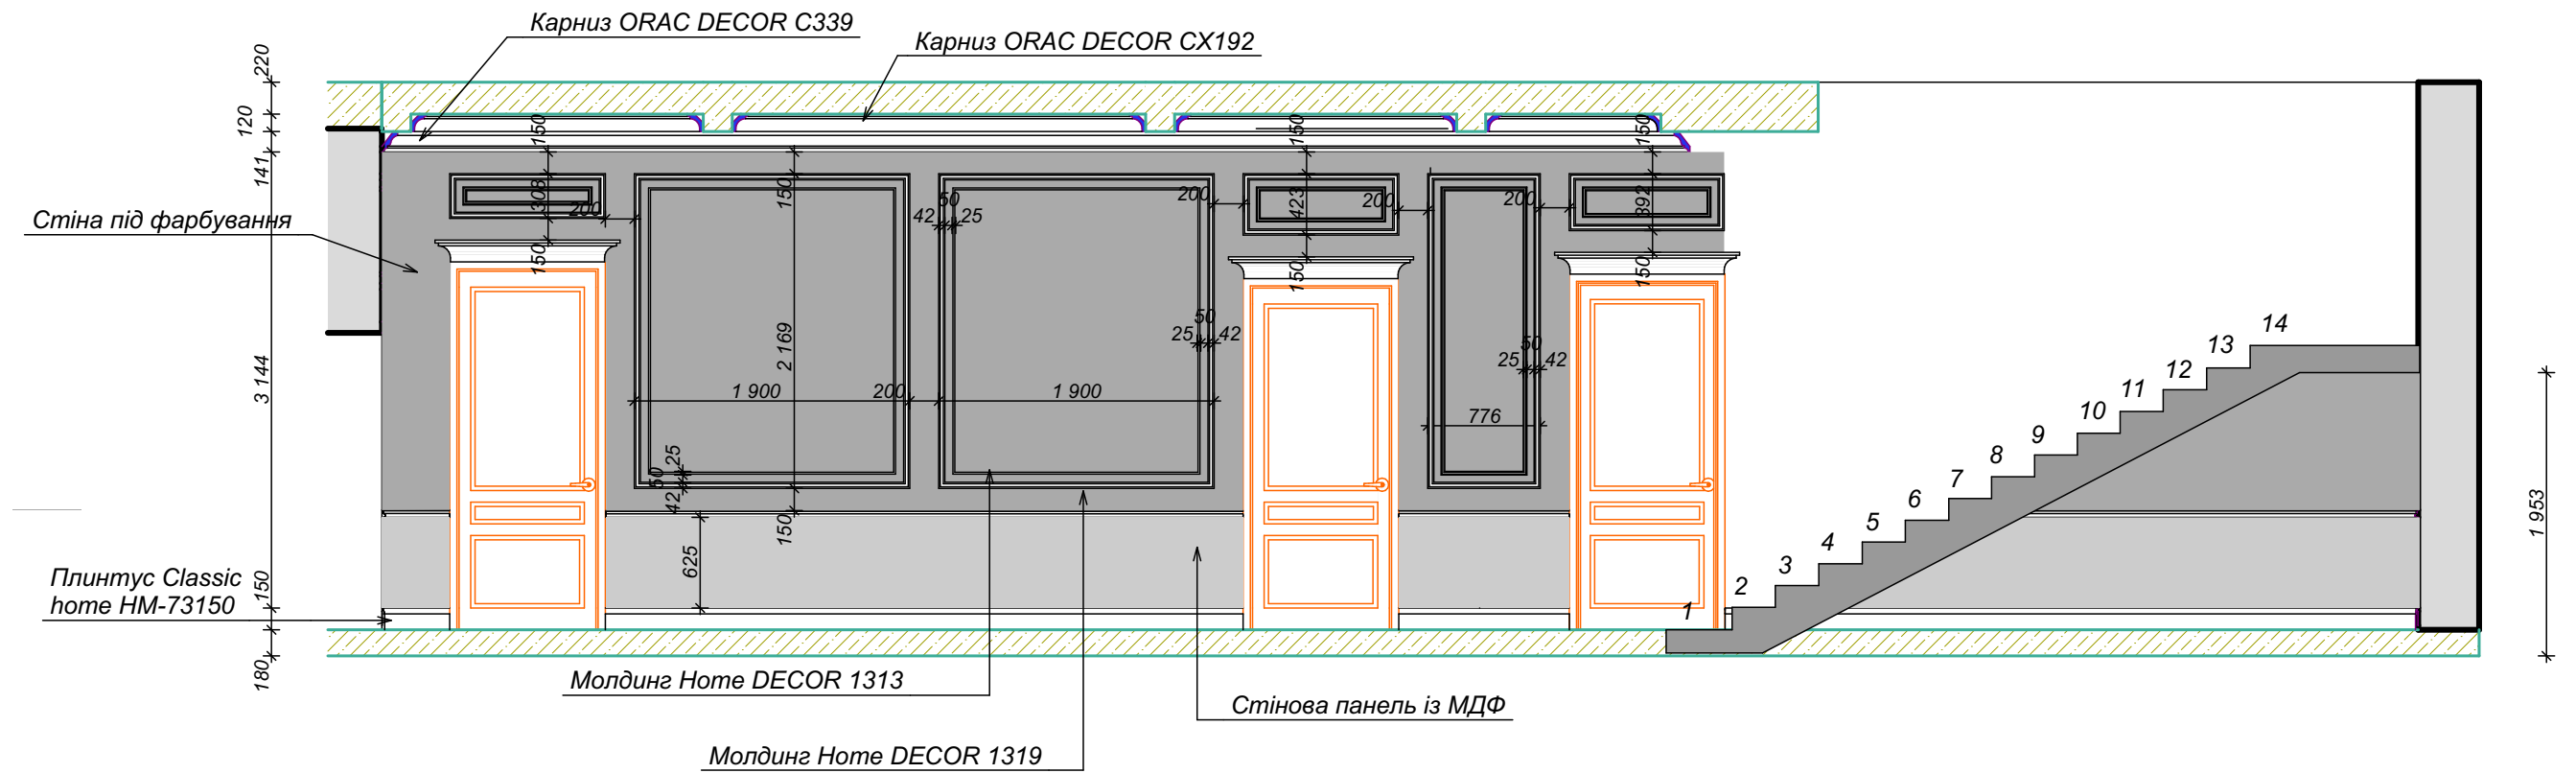


Вид 5

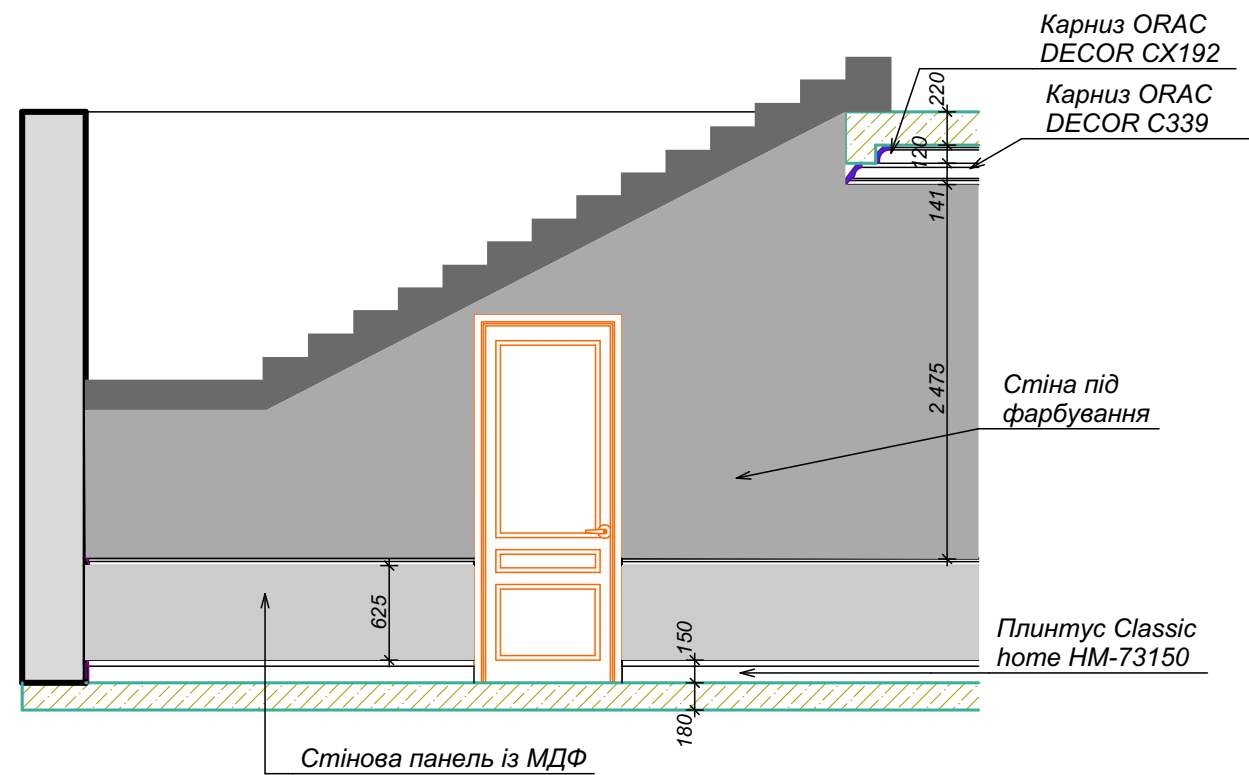

				Дизайн проект будинку			
ГАП	Загарія Т.			Розгортка вітальні М 1:50	Стадія	Лист	Листів
ИП					П	26	
					© "Zagariya Design Group" 2021 г.		


Buđ 3

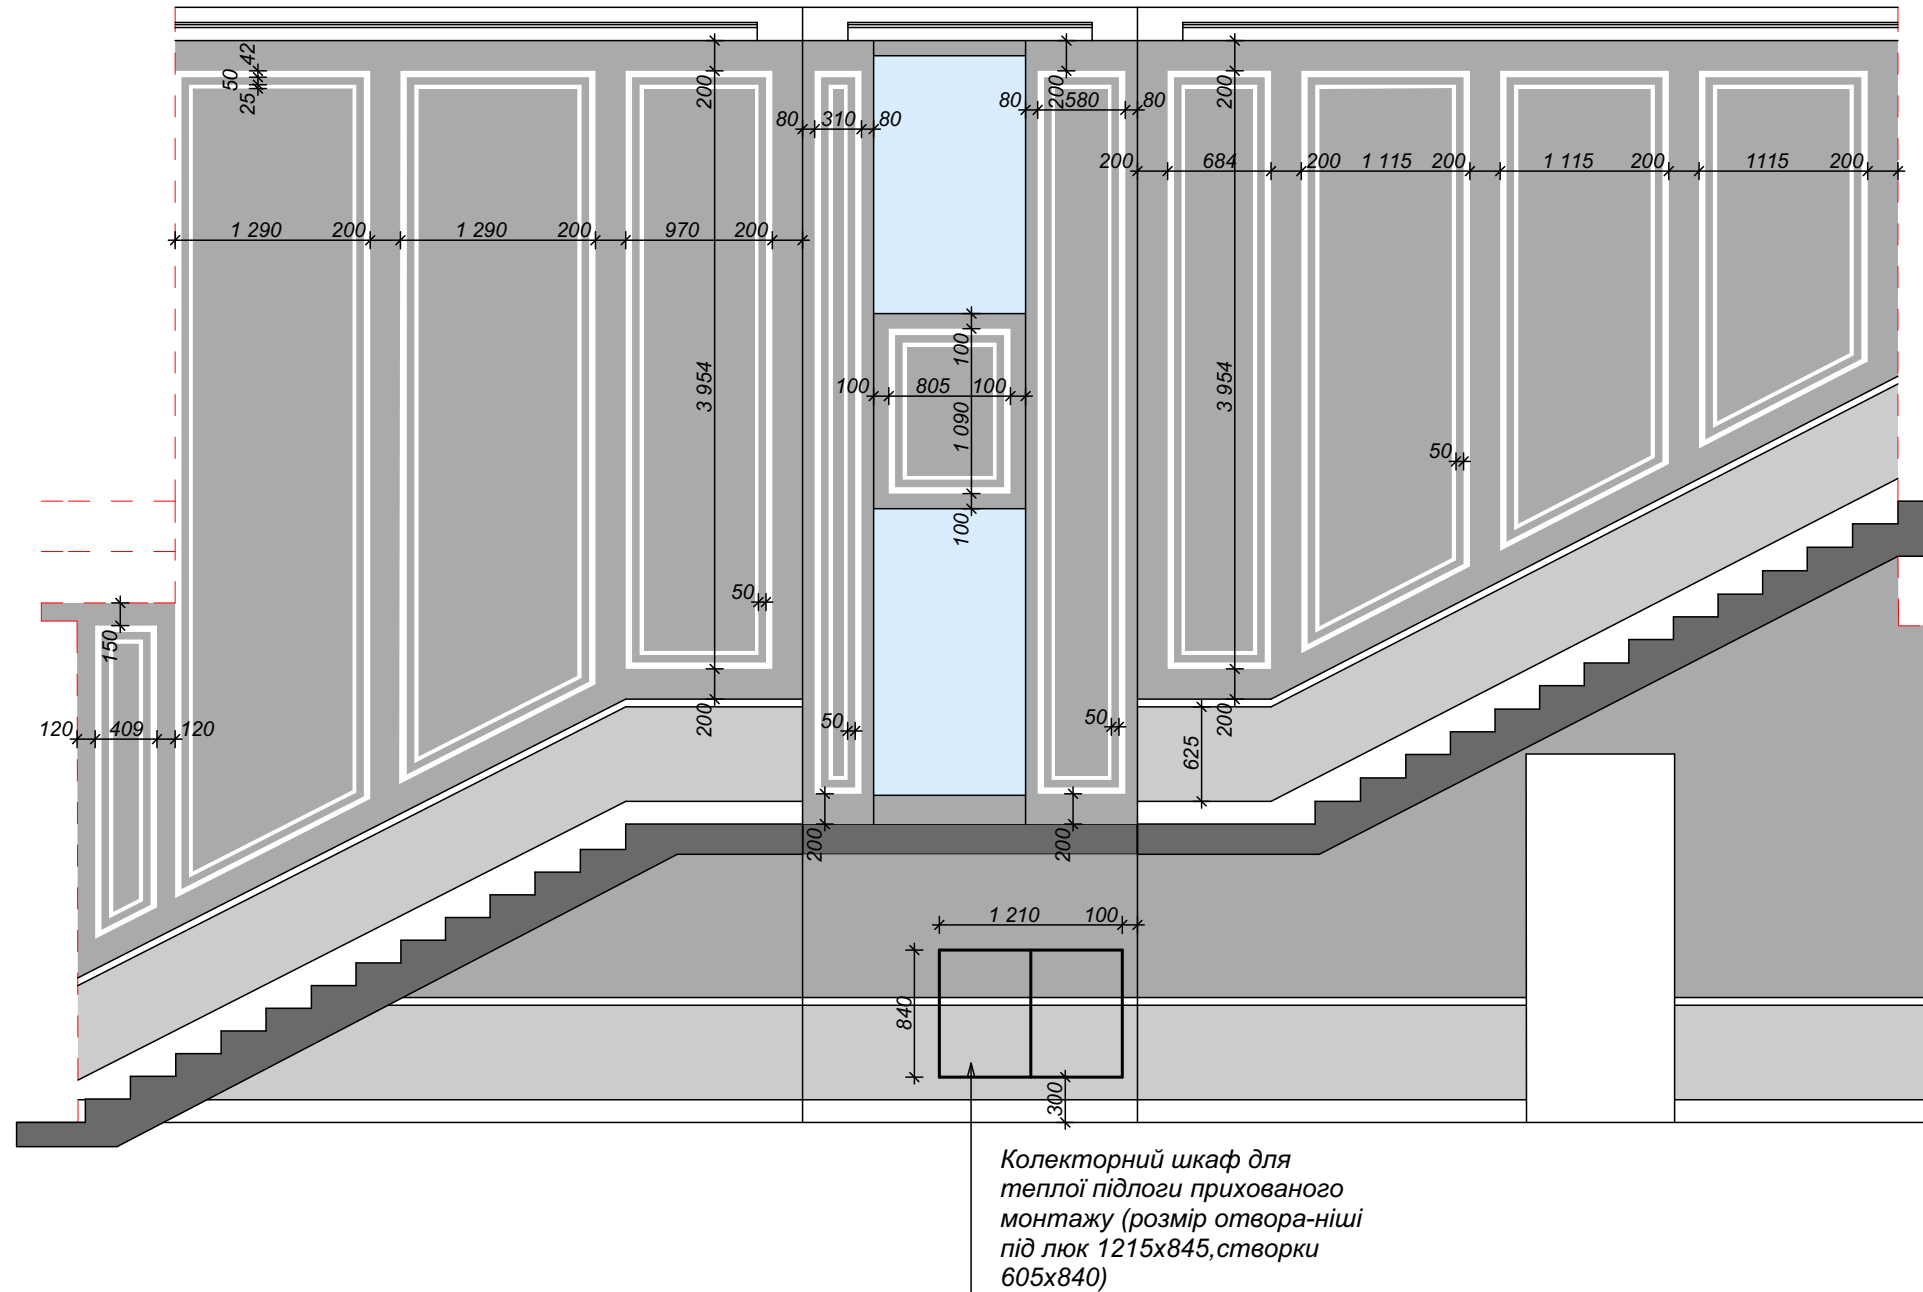


Інв. N ориг.	Підпис та дата	Замість інв. N

				Дизайн проект будинку			
ГАП	Загарія Т.			Розгортка сходів М 1:50	Стадія	Лист	Листів
ИП					П	27	
					© "Zagariya Design Group" 2021 г.		


Вид 1

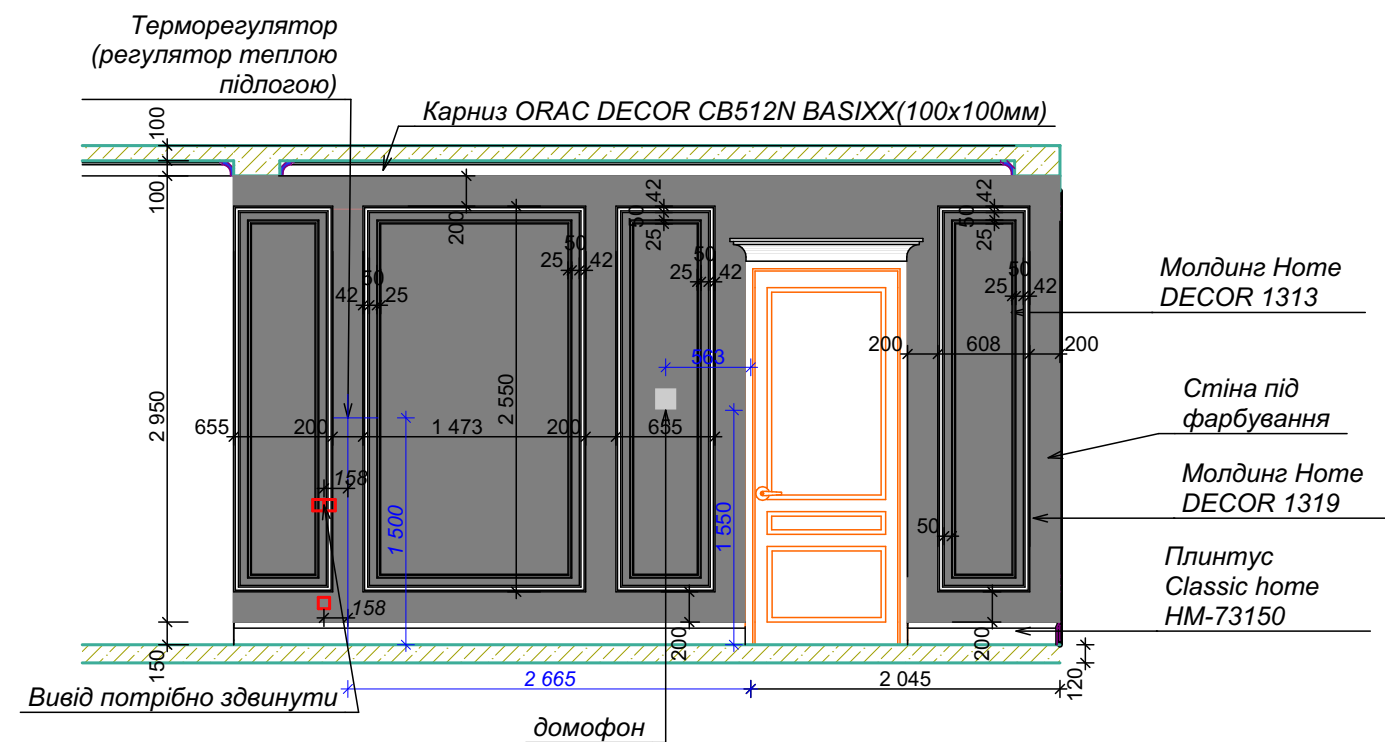

Вид 2

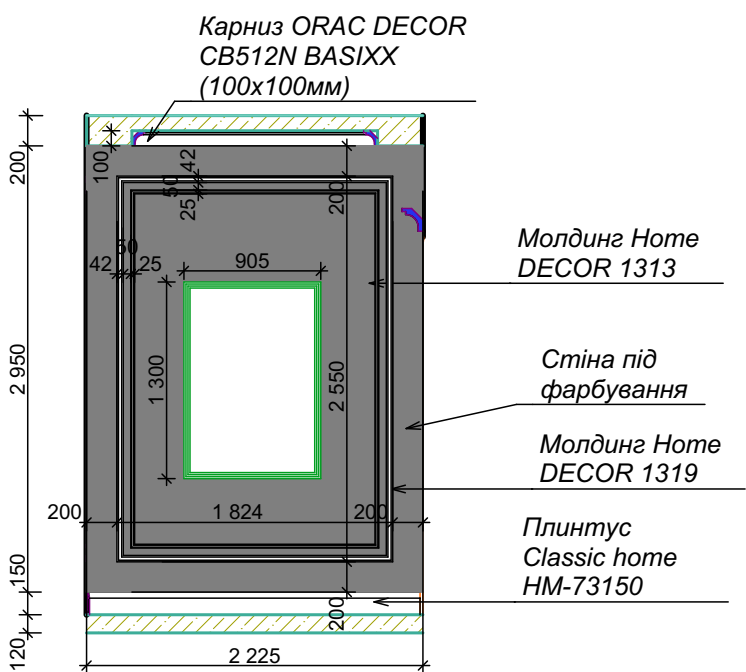

Вид 3

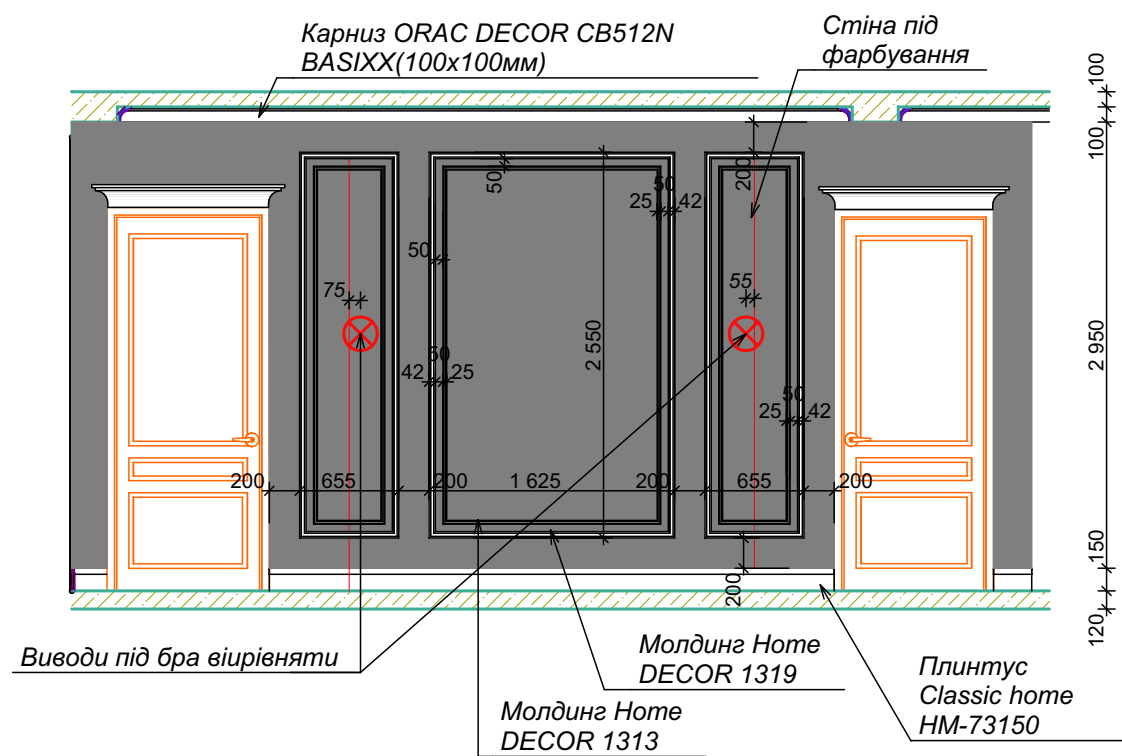


Інв. N ориг.	Підпис та дата	Замість інв. N
--------------	----------------	----------------


				Дизайн проект будинку			
ГАП	Загарія Т.			Розгортка коридору на 2-му поверсі М 1:50	Стадія	Лист	Листів
ИП					П	28	
					© "Zagariya Design Group"		
					2021 г.		

Інв. N ориг.	Підпис та дата	Замість інв. N


Вид 1

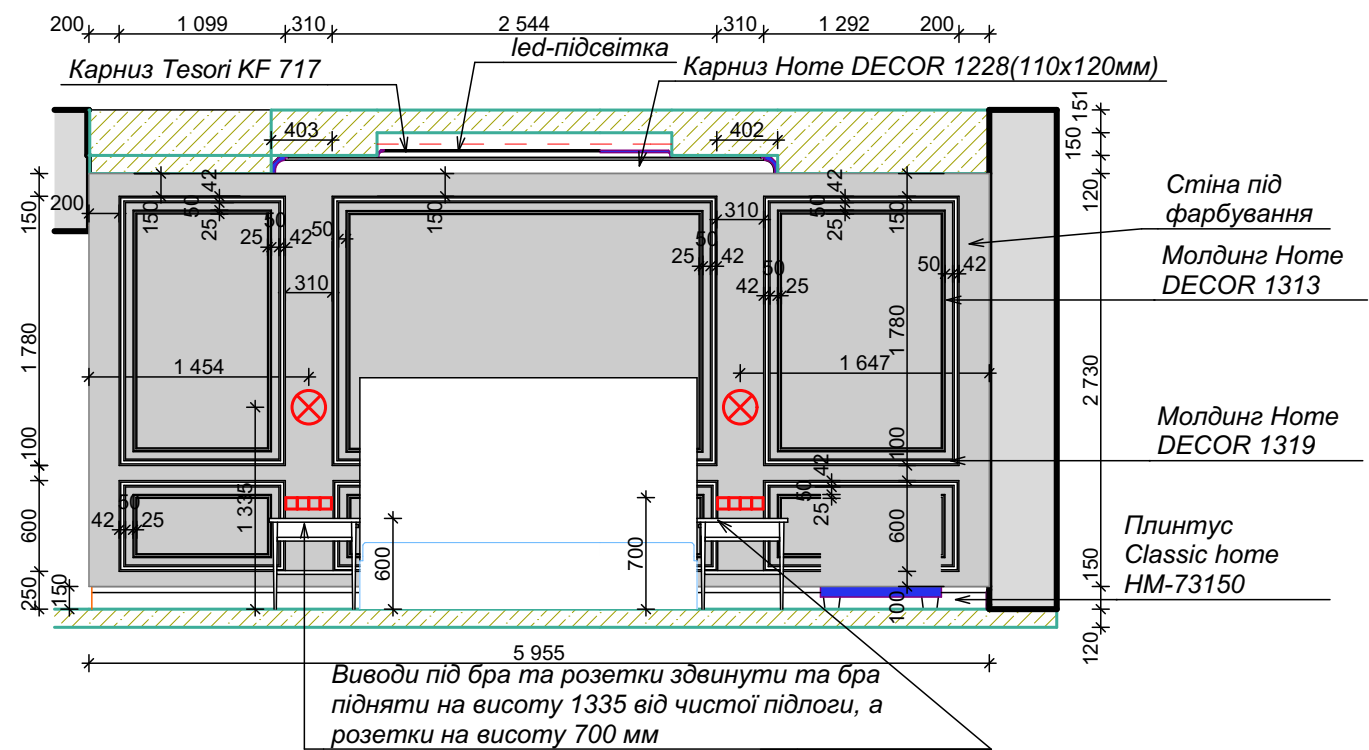


Вид 2

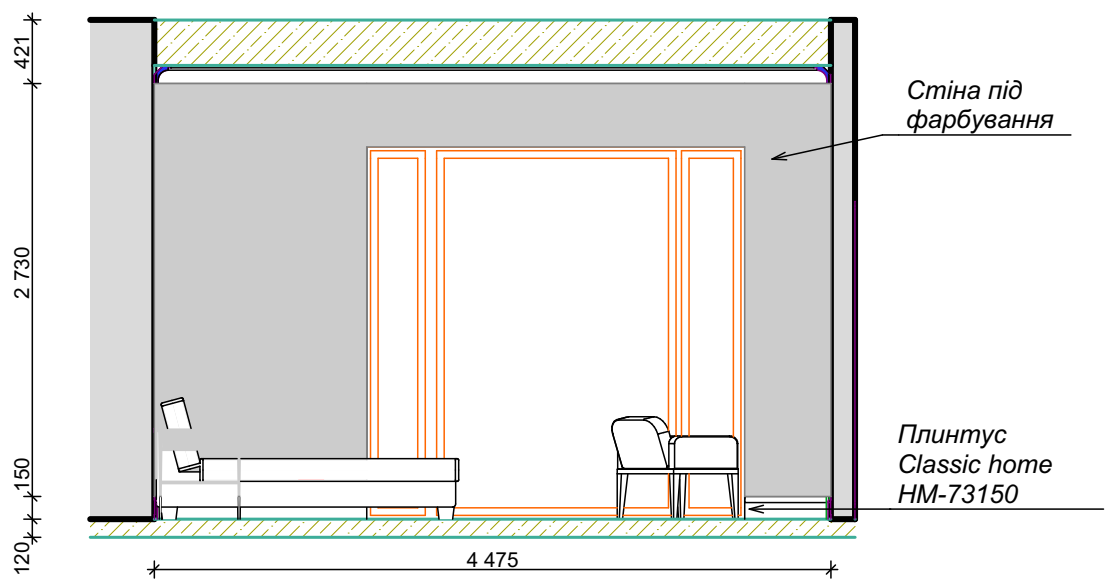

Вид 3

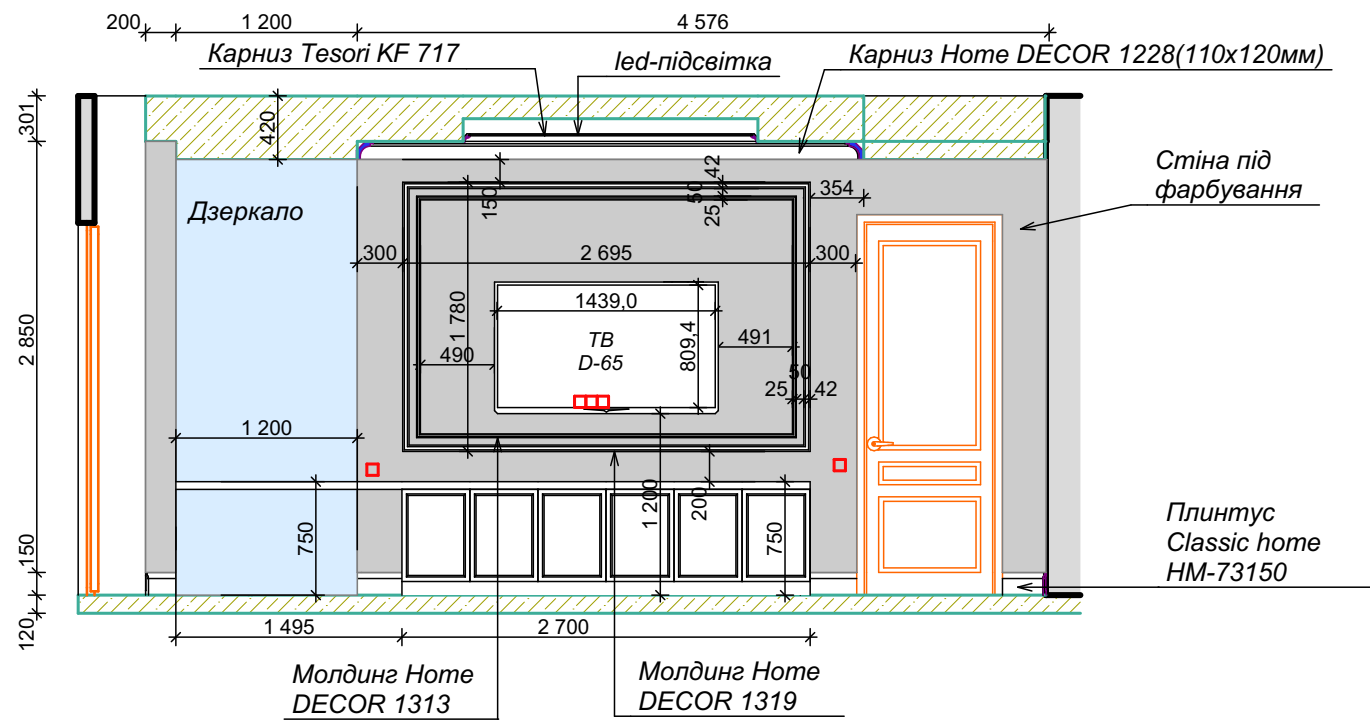


Вид 4

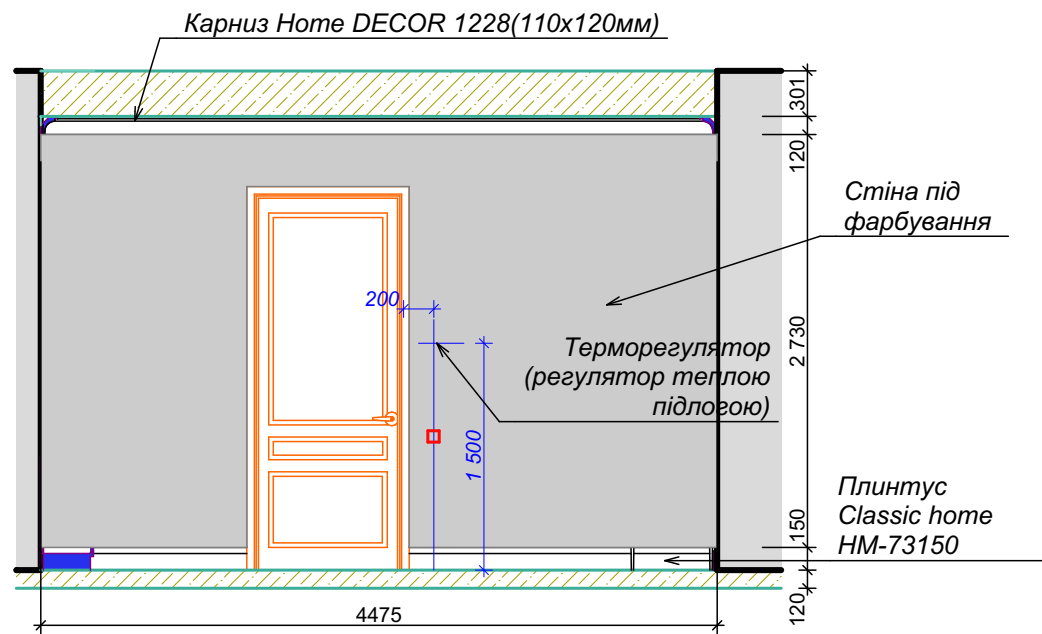


				Дизайн проект будинку			
ГАП	Загарія Т.			Розгортка хозяйської спальні М 1:50	Стадія	Лист	Листів
ИП					П	29	
					© "Zagariya Design Group" 2021 г.		

Інв. N ориг.	
Підпис та дата	
Замість інв. N	


Вид 1

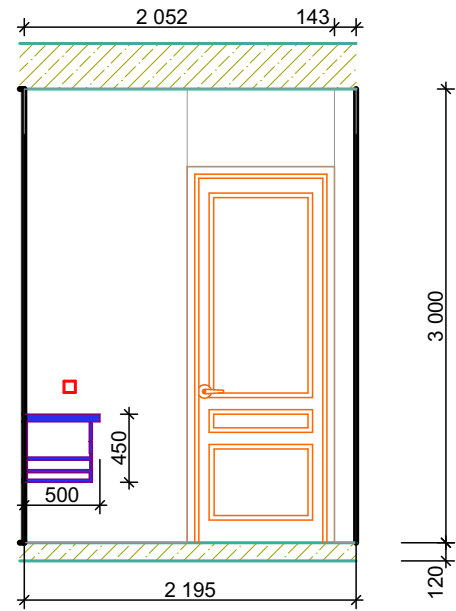

Вид 2

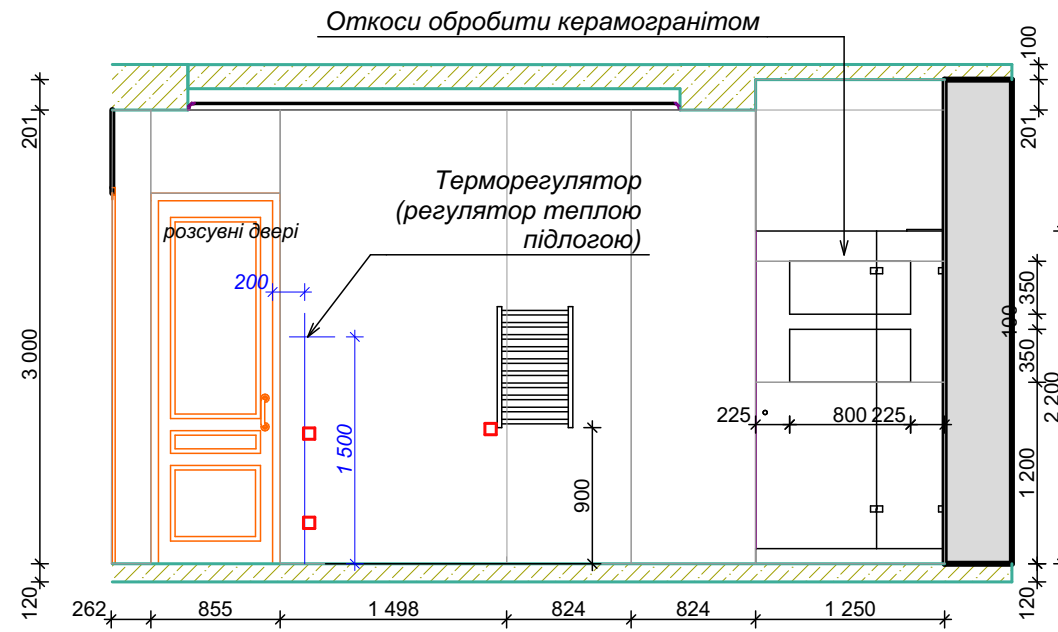


Умовні позначення:

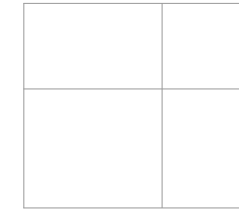


плитка ARIOSTEA Bianco Extra 3000x1500x6 мм
(12 шт. - 54 м²)

Вид 3

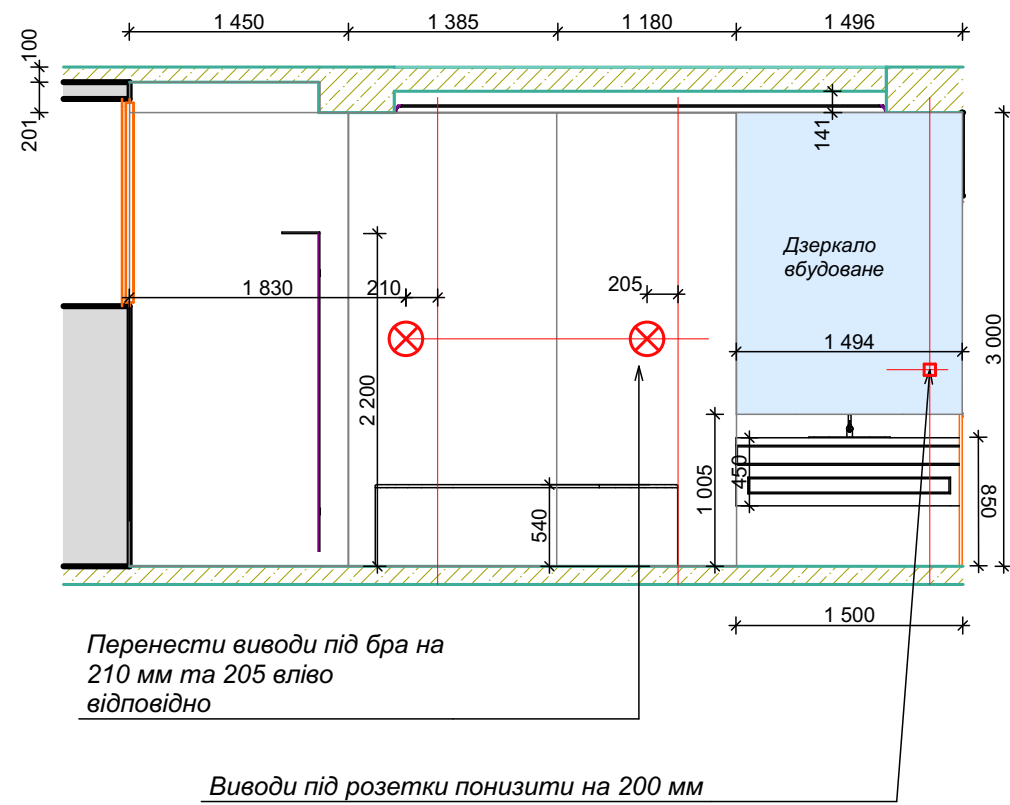


Вид 4

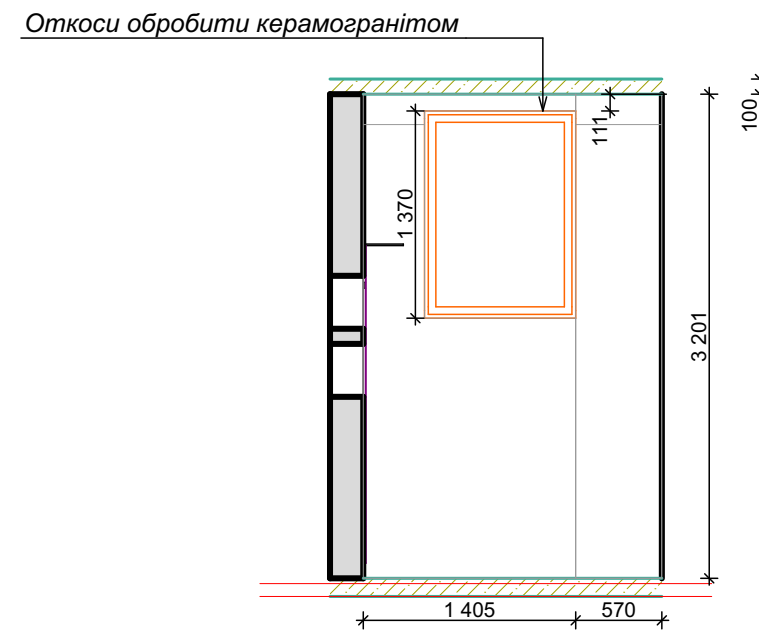


				Дизайн проект будинку			
ГАП	Загарія Т.			Розгортка господарської ванної М 1:50	Стадія	Лист	Листів
ІП					П	30	
					© "Zagariya Design Group"		
					2021 г.		


Вид 5

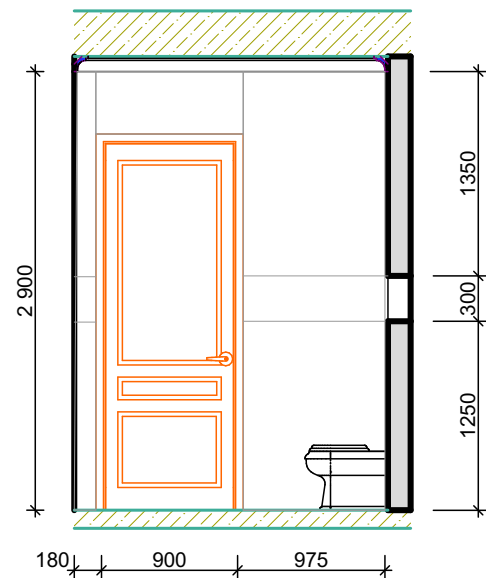

Вид 6

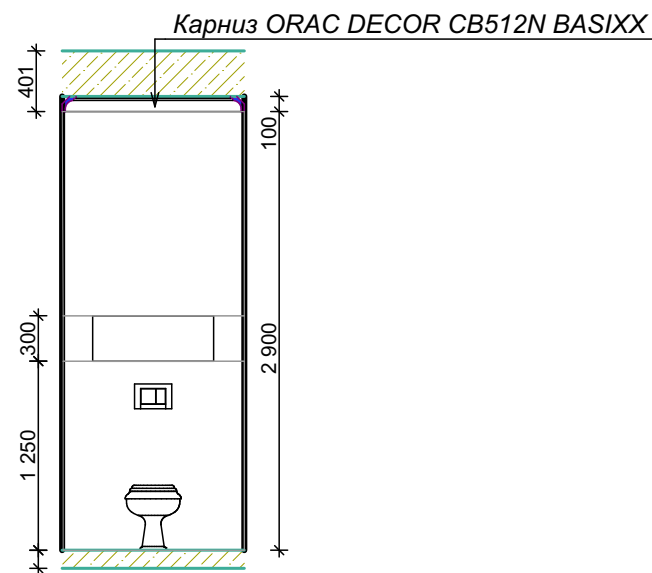


Умовні позначення:

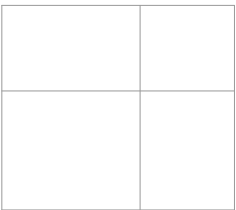


плитка ARIOSTEA Bianco Extra 3000x1500x6 мм
(6 шт. - 27 м²)

Вид 7

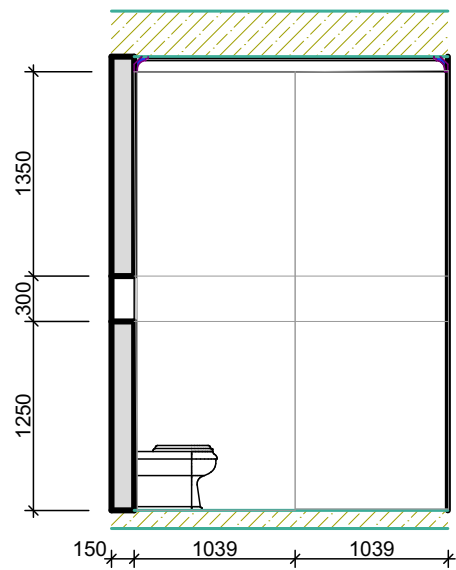



Вид 8

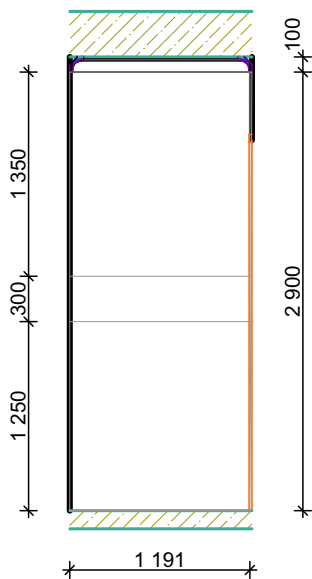


Інв. N ориг.	Підпис та дата	Замість інв. N

				Дизайн проект будинку			
ГАП	Загарія Т.			Розгортка господарського санвузла М 1:50	Стадія	Лист	Листів
ИП					П	31	
					© "Zagariya Design Group" 2021 г.		


Інв. N ориг.	
Підпис та дата	
Замість інв. N	

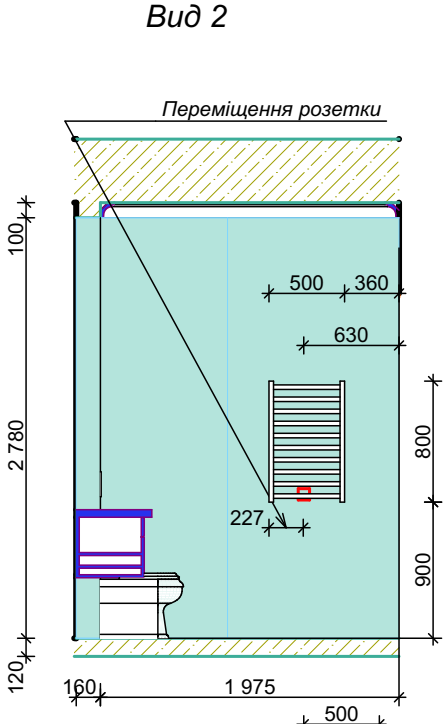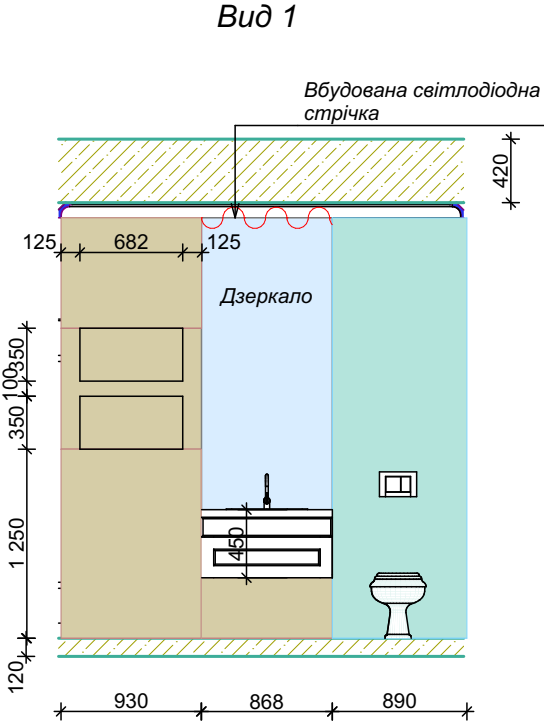



Умовні позначення:

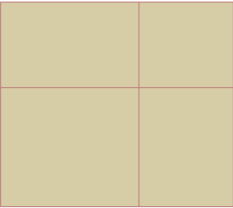

плитка FONDOVALLE LINCOLN INF467 2780x1200x65 мм
(7 шт. - 23.352 м²)

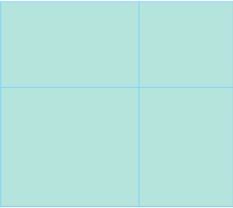


плитка FONDOVALLE RES ART TALC 2780x1200x65 мм
(4 шт. - 13.344 м²)

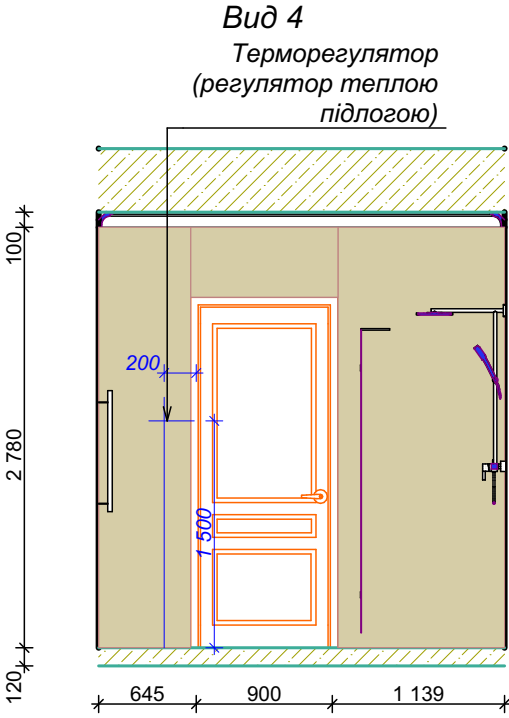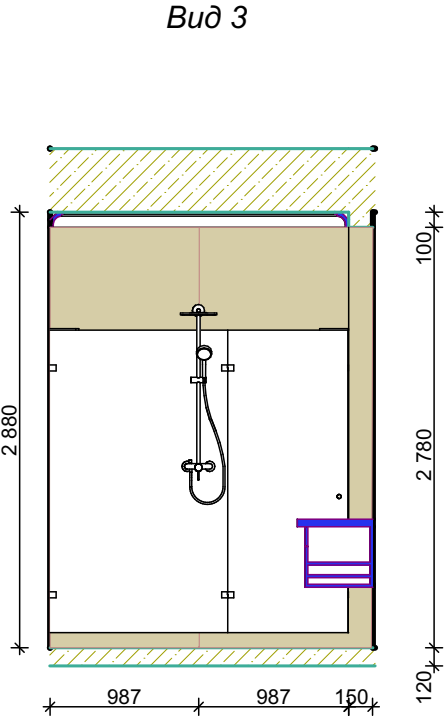


				Дизайн проект будинку			
ГАП	Загарія Т.			Розгортка дит. санвузла №1 М 1:50	Стадія	Лист	Листів
ІП					П	33	
					© "Zagariya Design Group" 2021 г.		


Вид 1

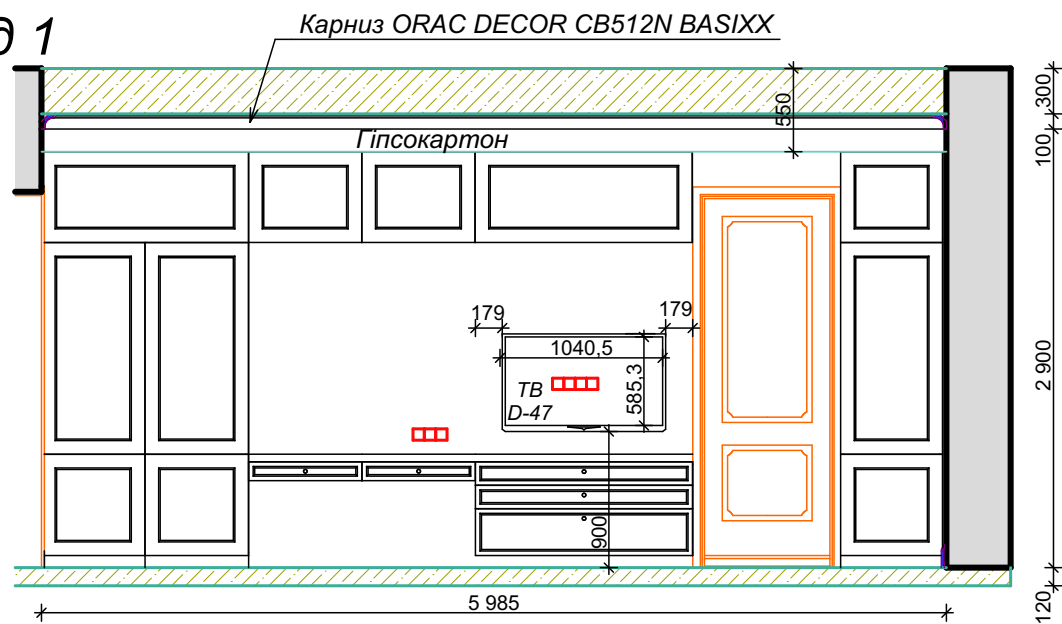


Вид 2

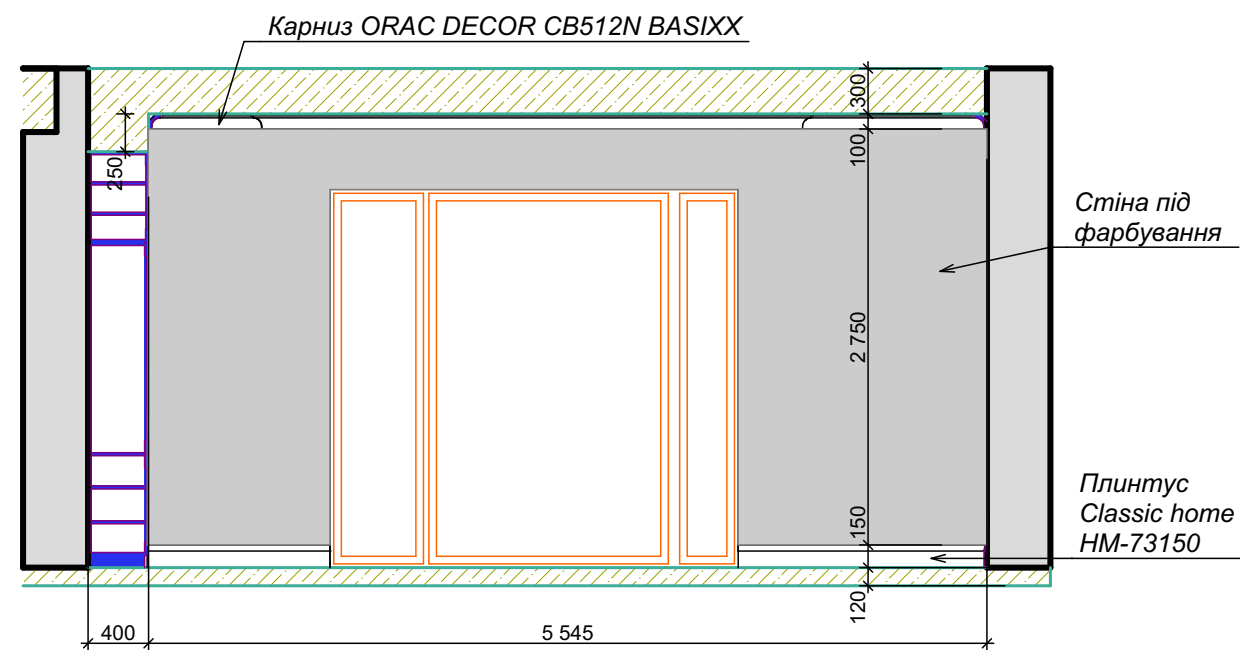


Вид 3

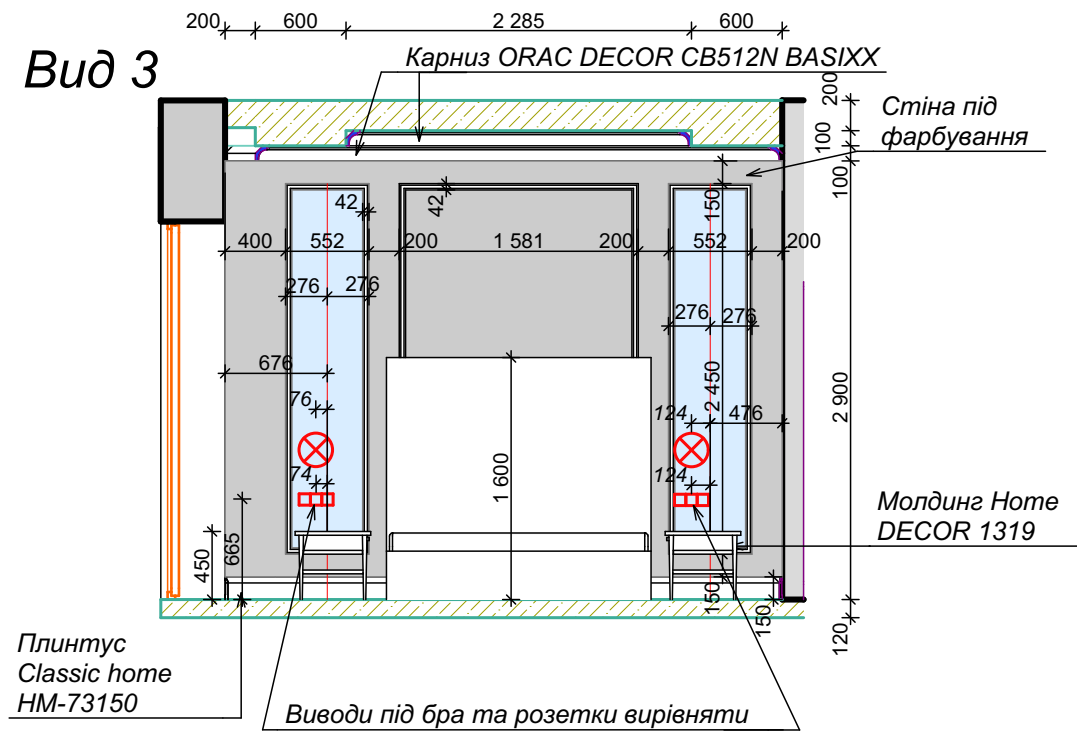


Вид 4

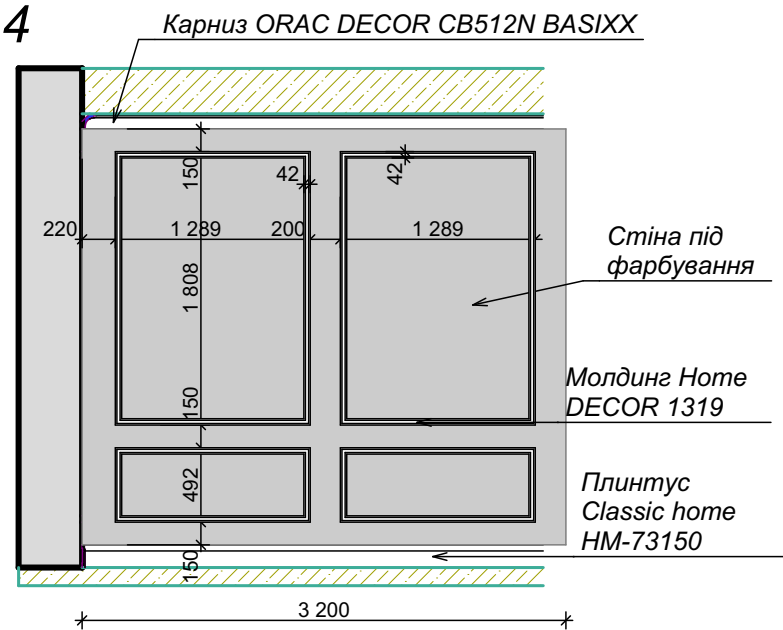

Вид 5

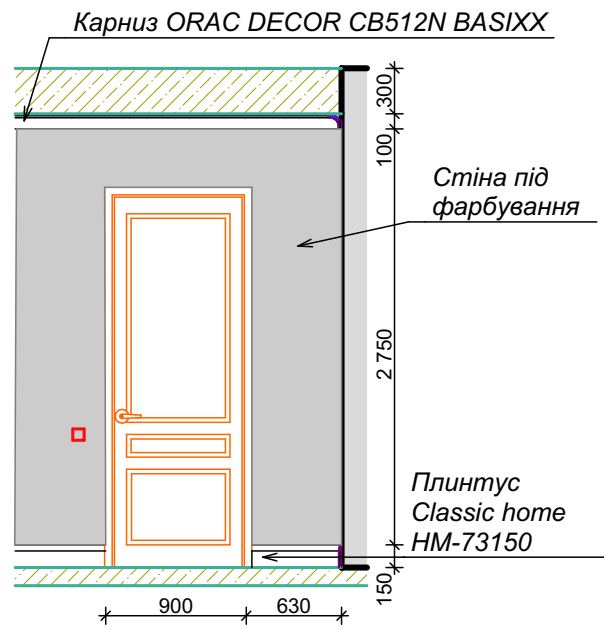

Вид 6

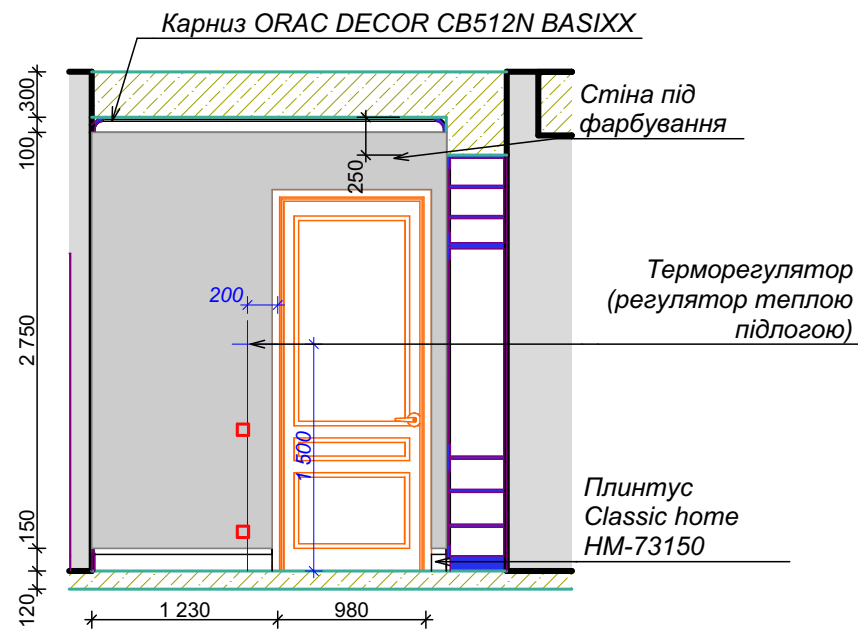


Інв. N ориг.	Підпис та дата	Замість інв. N


				Дизайн проект будинку			
ГАП	Загарія Т.			Розгортка дитячої кімнати №1 М 1:50	Стадія	Лист	Листів
ИП					П	34	
					© "Zagariya Design Group"		
					2021 г.		

Інв. N ориг.	
Підпис та дата	
Замість інв. N	


Вид 1

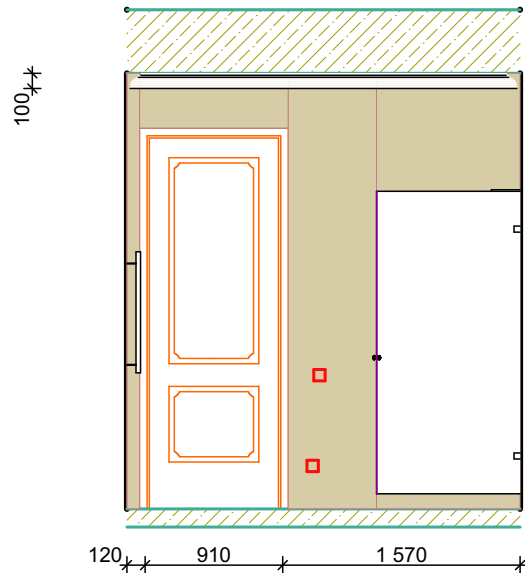


Вид 2

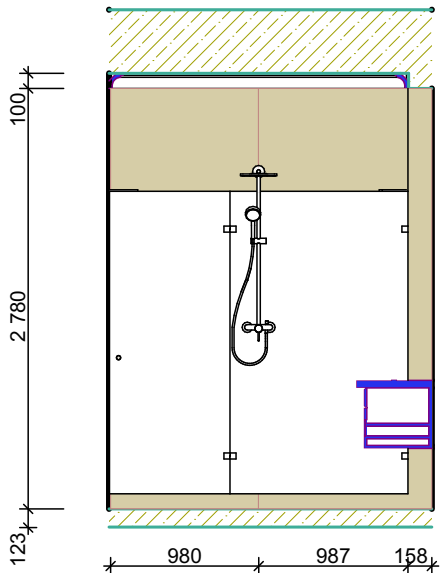

Умовні позначення:

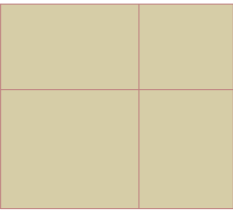


плитка FONDOVALLE LINCOLN INF467 2780x1200x65 мм
(6 шт. - 20.01 м²)

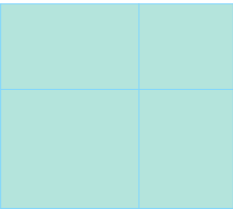


плитка FONDOVALLE RES ART TALC 2780x1200x65 мм
(3 шт. - 10.008 м²)

Вид 3

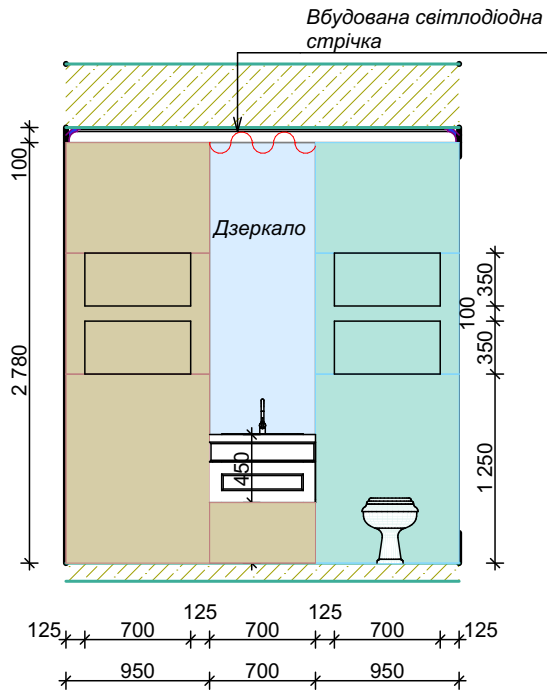


Вид 4

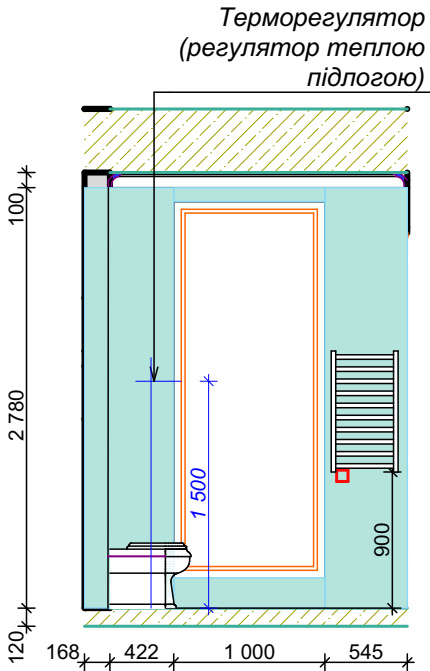

				Дизайн проект будинку			
ГАП	Загарія Т.			Розгортка дит. санвузла №2 М 1:50	Стадія	Лист	Листів
ИП					П	35	
					© "Zagariya Design Group" 2021 г.		

№п/п	Найменування, ширина полотна	Розмір прорізів
Д1	Обрамлення дверного отвору	1000х2310
Д2	Межкімнатна, глуха, 900 мм	1000х 2315*
Д3	Межкімнатна, глуха, 700 мм	800х2315*
Д4	Межкімнатна, глуха, 800 мм	900х2315*

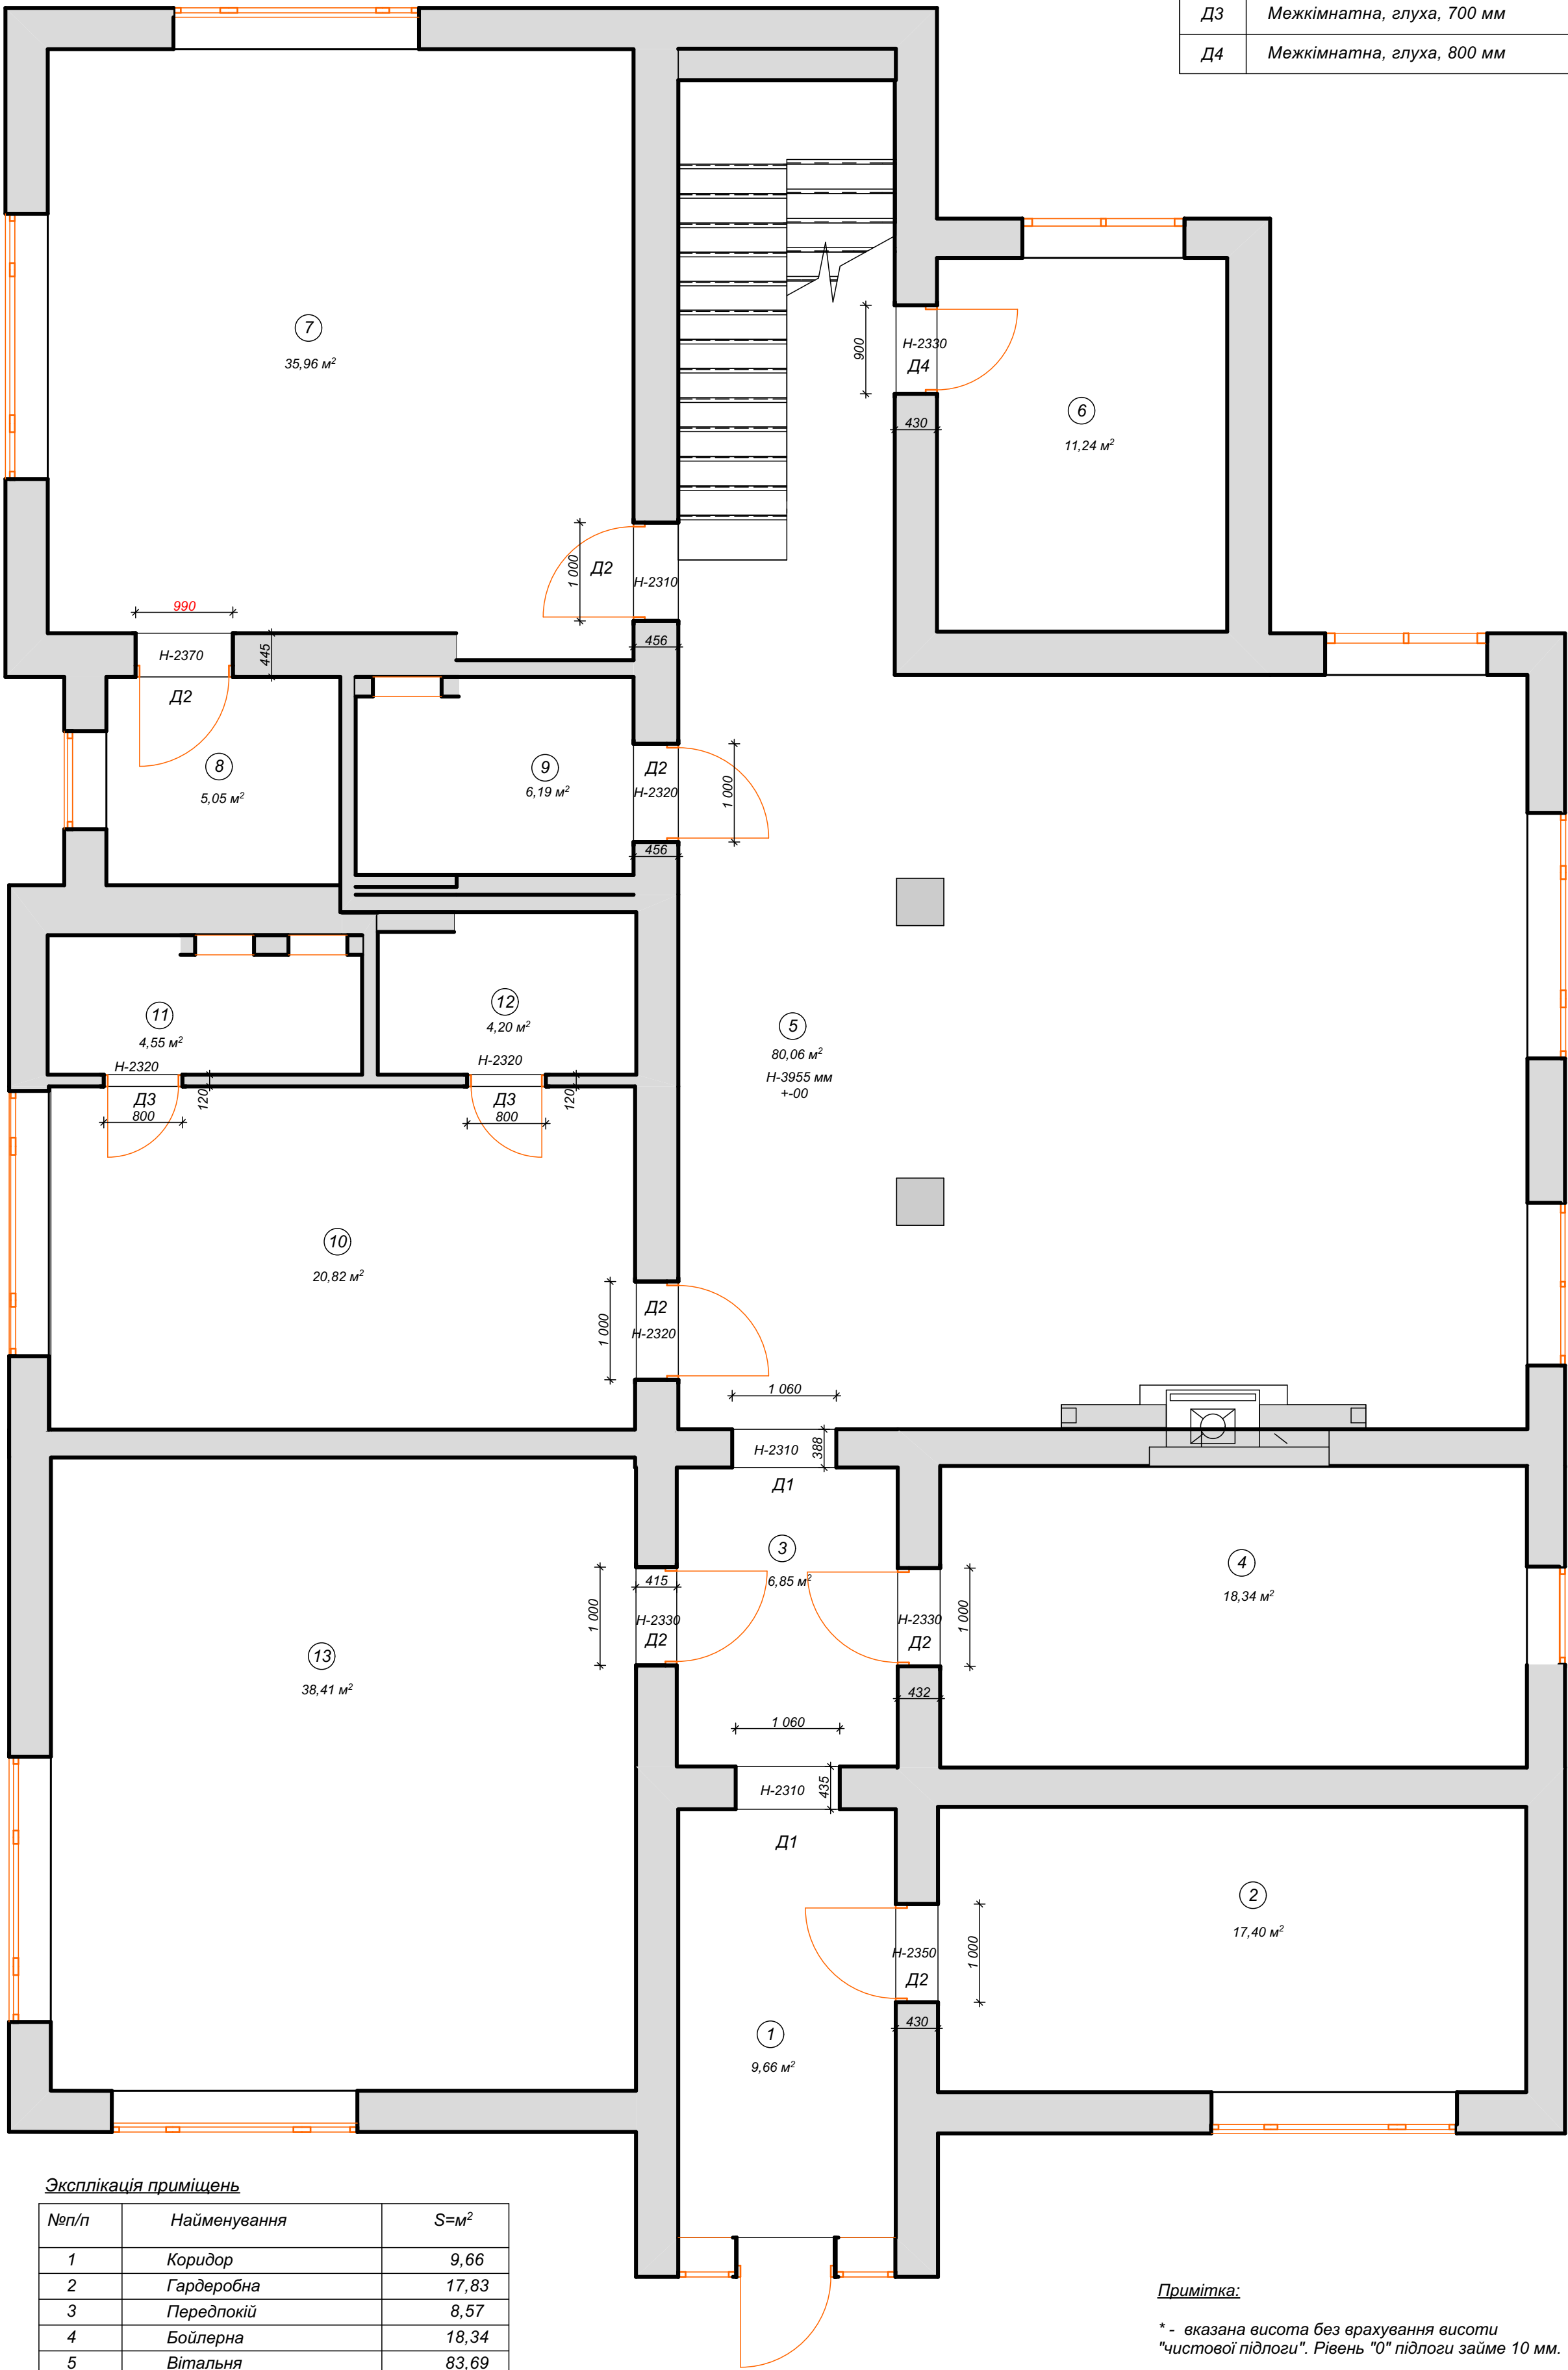

Експлікація приміщень

№п/п	Найменування	S=м²
1	Коридор	9,66
2	Гардеробна	17,83
3	Передпокій	8,57
4	Бойлерна	18,34
5	Вітальня	83,69
6	Кімната для собак	11,78
7	Кухня	36,45
8	Кладова	5,49
9	Санвузол	6,19
10	Гостьова кімната	21,08
11	Санвузол гостьовий	4,55
12	Гардеробна гостьова	4,20
13	Кабінет	40,12
Всього		267,95


Примітка:

* - вказана висота без врахування висоти "чистої підлоги". Рівень "0" підлоги займає 10 мм.

Інв. N ориг.	Підпис та дата	Замість інв. N

				Дизайн проект будинку			
ГАП	Загарія Т.			План дверних отворів 1 поверху М 1:50	Стадія	Лист	Листів
ИП					П	36	
					© "Zagariya Design Group"		
					2021 г.		

№п/п	Найменування, ширина полотна	Розмір прорізів
Д2	Межкімнатна, глуха, 900 мм	990х2315*
Д3	Межкімнатна, глуха, 800 мм	990х 2315*
Д4	Раздвіжна, глуха, 800 мм	850х2315*

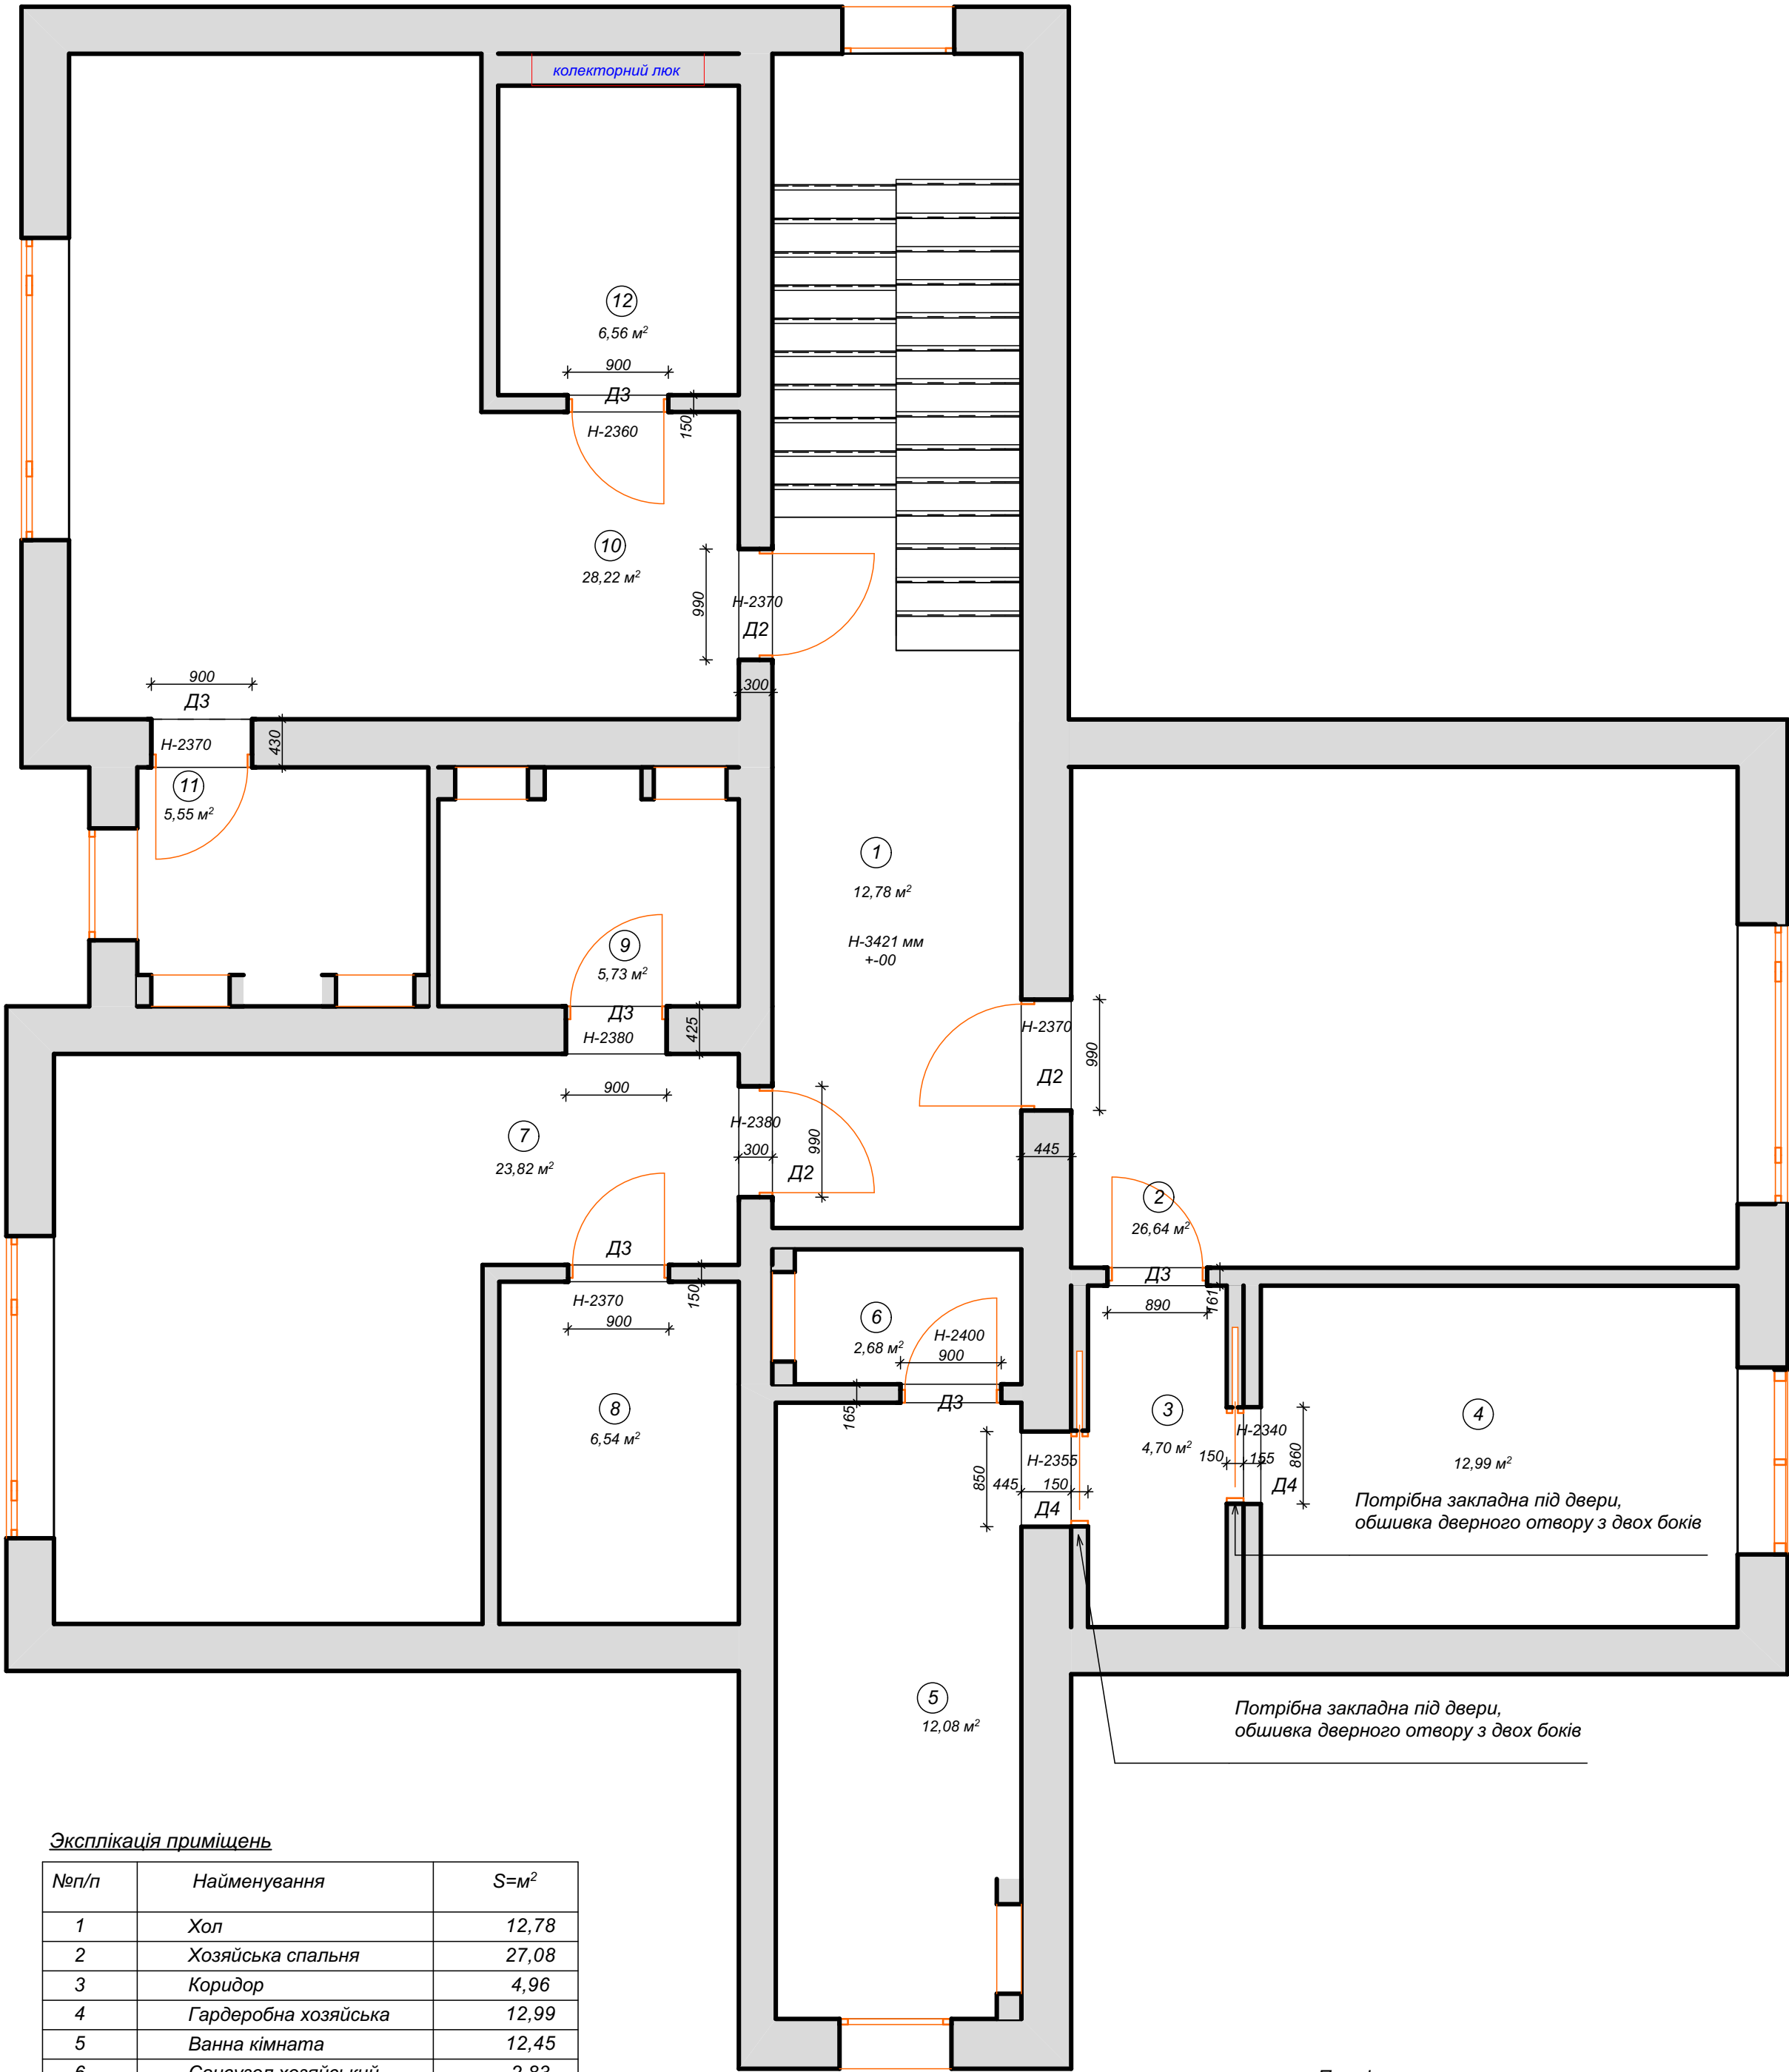

Експлікація приміщень

№п/п	Найменування	S=м²
1	Хол	12,78
2	Хозяйська спальня	27,08
3	Коридор	4,96
4	Гардеробна хозяйська	12,99
5	Ванна кімната	12,45
6	Санвузол хозяйський	2,83
7	Дитяча кімната №1	24,25
8	Гардеробна №1	6,54
9	Санвузол №1	6,11
10	Дитяча кімната №2	28,91
11	Санвузол №2	5,55
12	Гардеробна №2	6,69
13	Сходи	10,51
Всього		161,65

Примітка:


* - вказана висота без врахування висоти "чистової підлоги". Рівень "0" підлоги займе 10 мм.

Інв. N ориг.	Замість інв. N
Підпис та дата	

				Дизайн проект будинку			
ГАП	Загарія Т.			План дверних отворів 2го поверху М 1:50	Стадія	Лист	Листів
ИП					П	37	
					© "Zagariya Design Group"		
					2021 г.		

Специфікація елементів декору стелі

Умовне позн.	Назва	Зображення
	Карниз Orac Decor (Орак Декор) Basixx CB 512 N	
	Карниз Home DECOR 1228	
	Карниз прихованого освітлення Tesori KF 717	

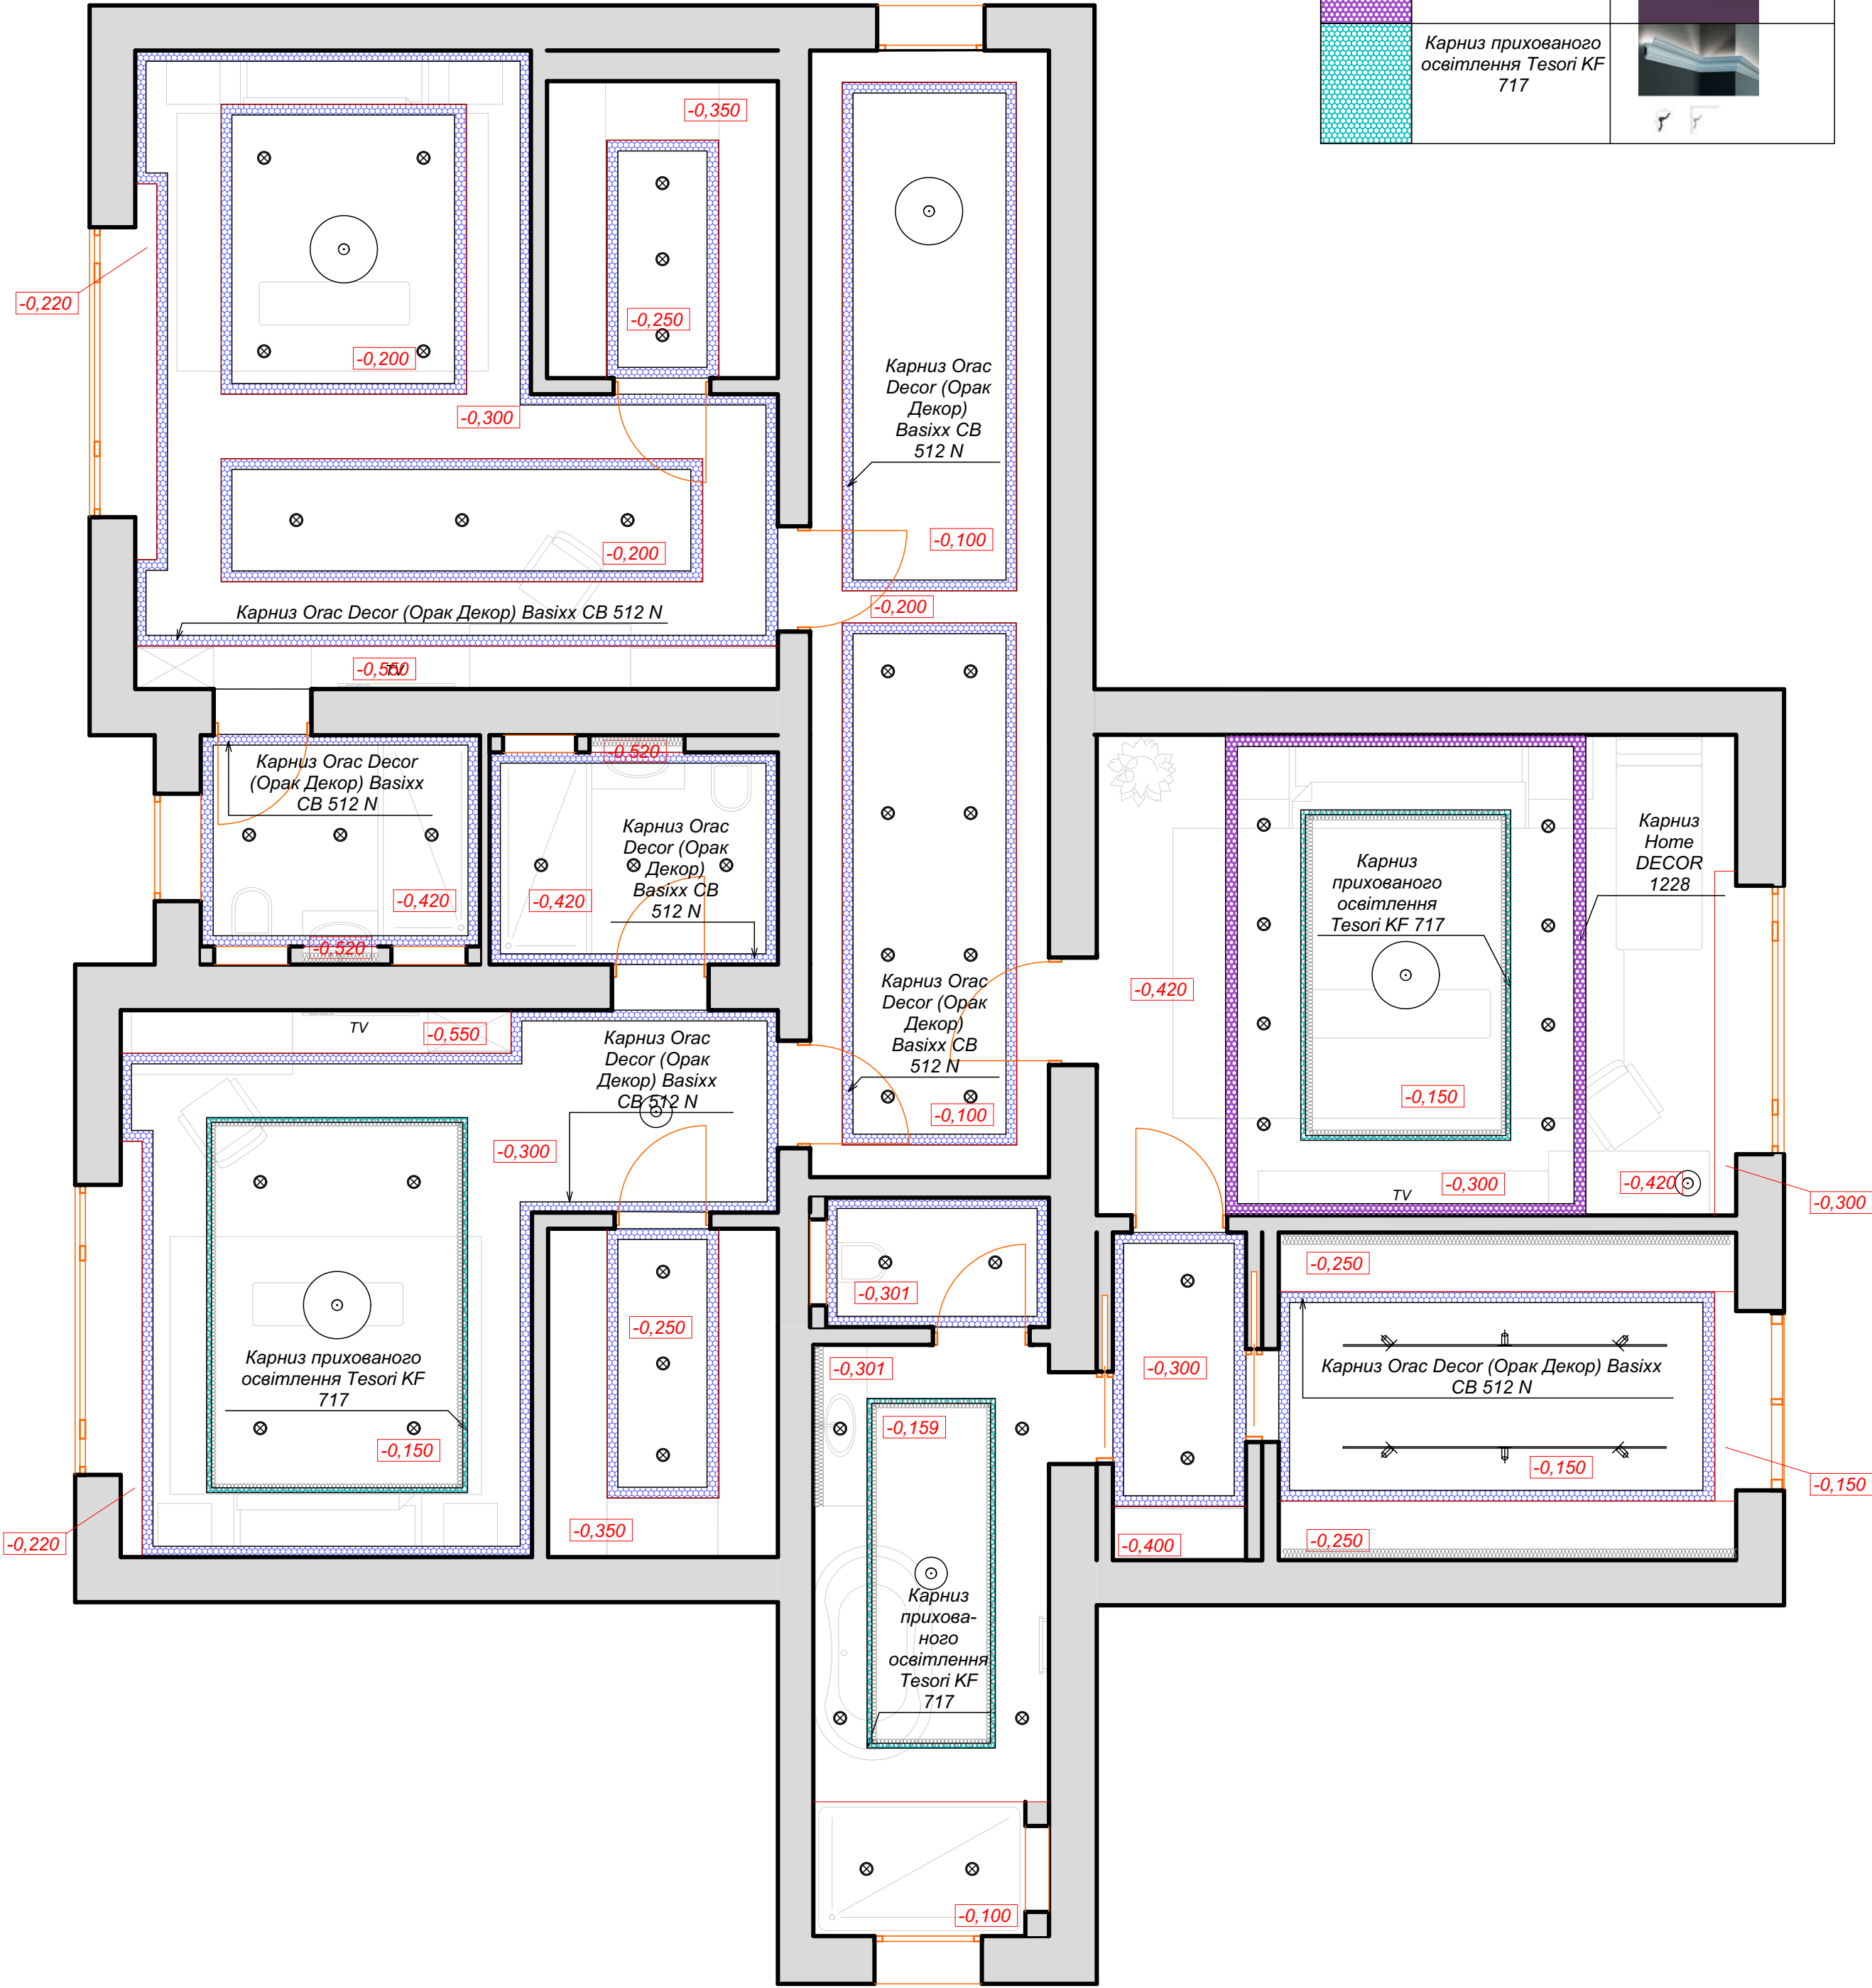

Інв. N ориг.	Підпис та дата	Замість інв. N
--------------	----------------	----------------

ГАП				Дизайн проект будинку			
ИП				План декору стелі 2-го поверху			
				М 1:50			
				Стадія			
				П			
				Лист			
				39			
				Листів			
				© "Zagariya Design Group"			
				2021 г.			