ПЛАН ОСВЕЩЕНИЯ И РАЗМЕРЫ

1:55

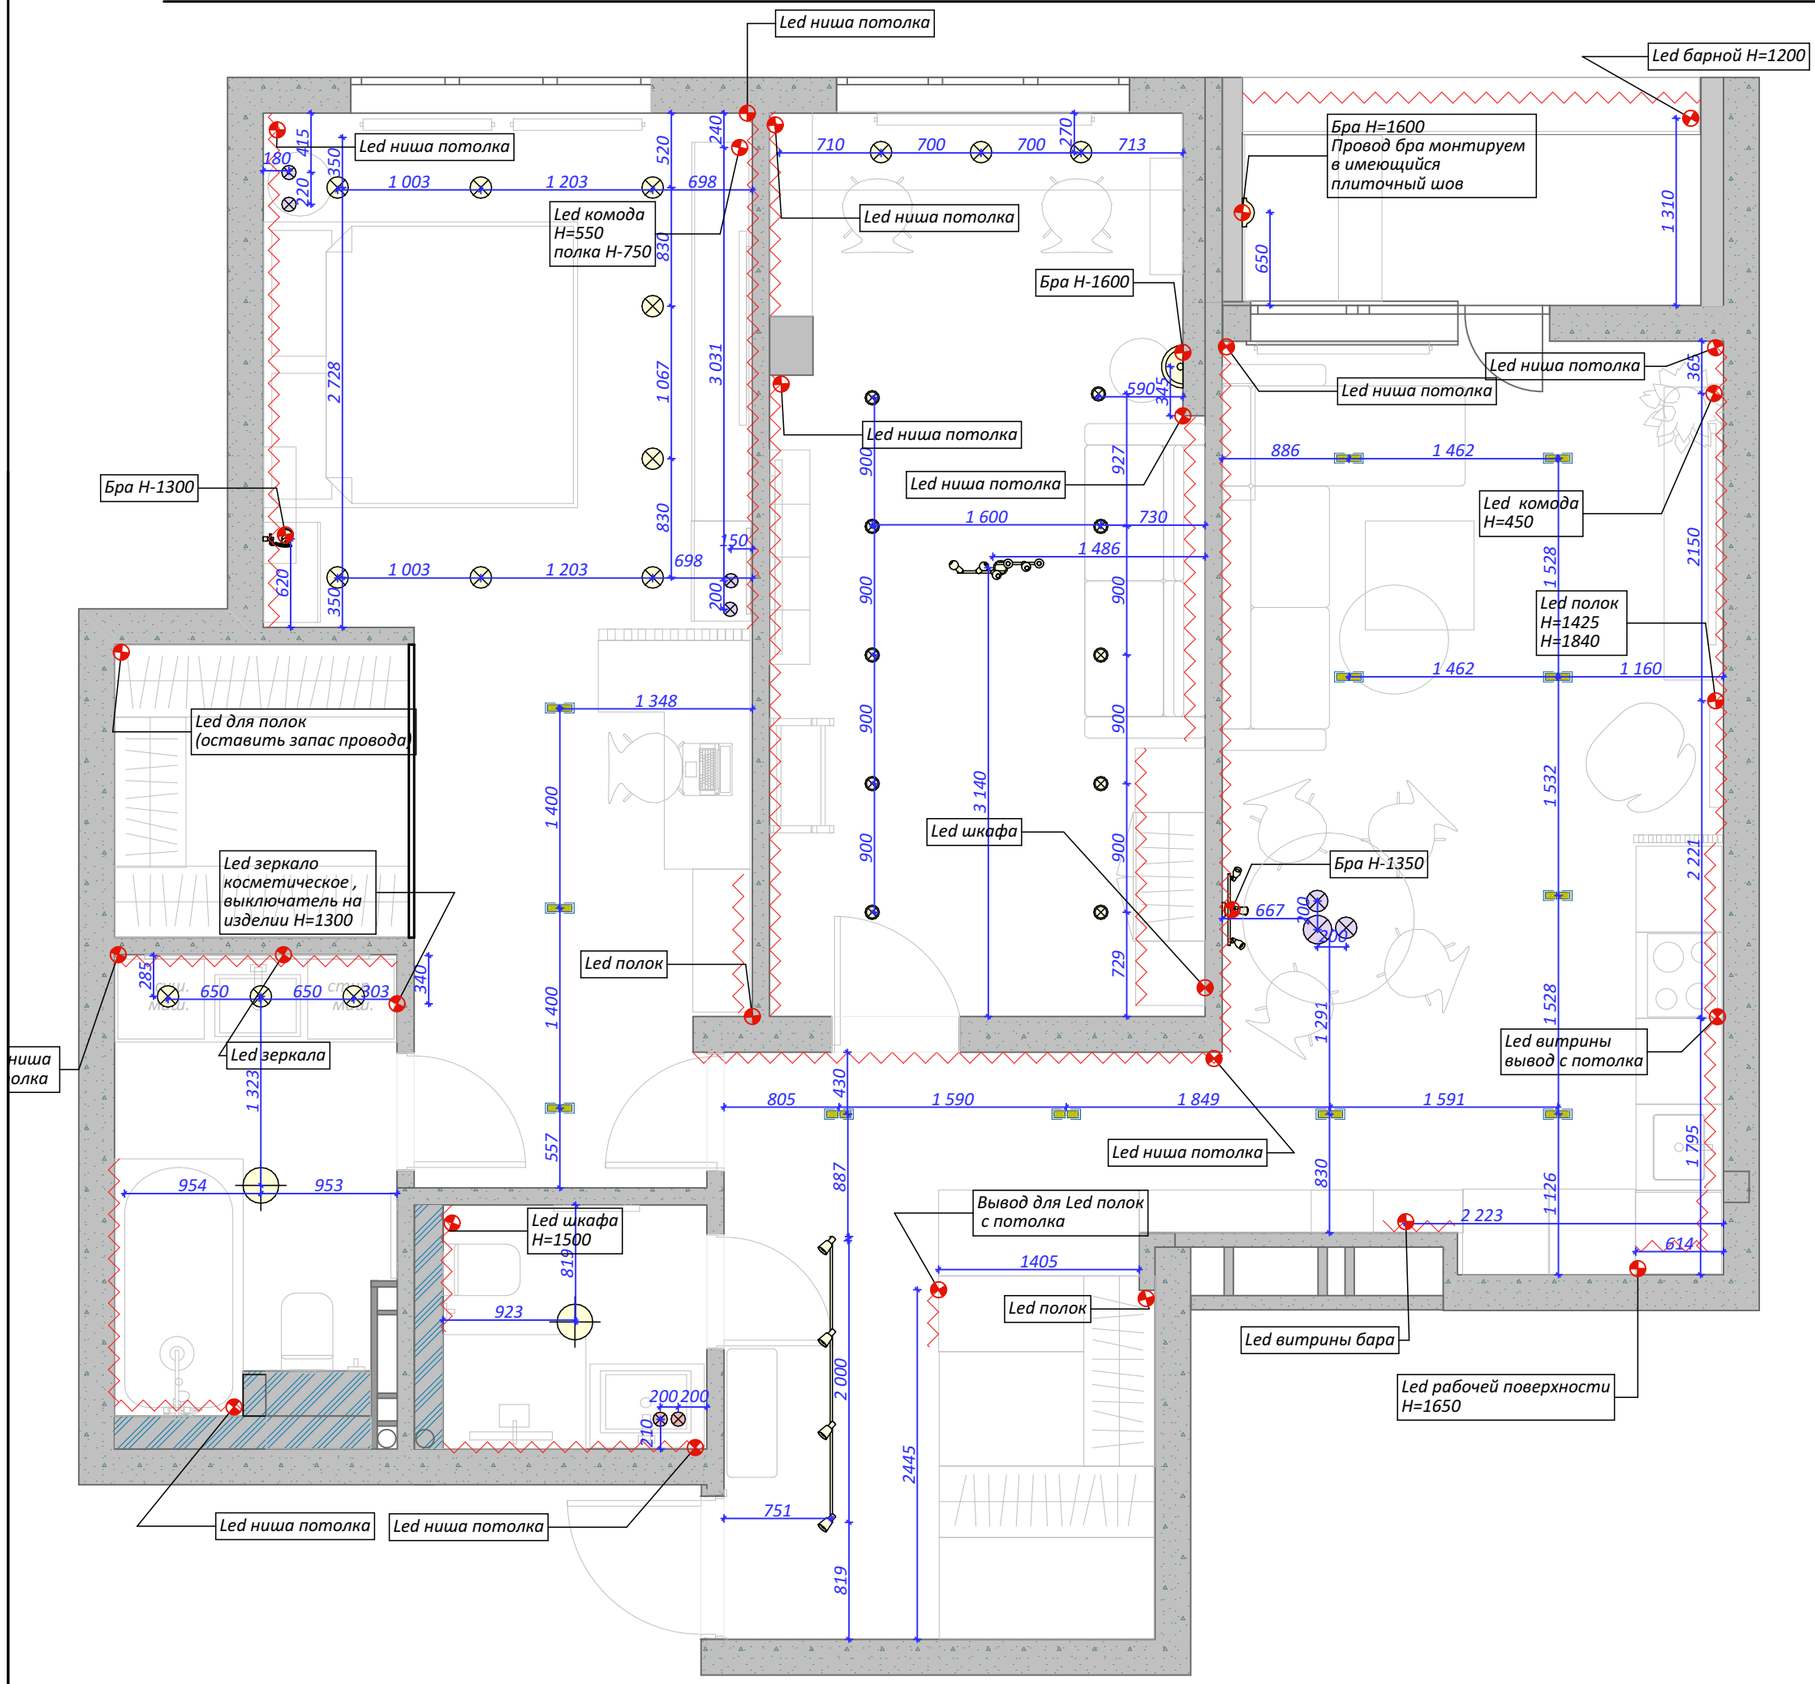

Подвесной светильник

Точечный светильник врезной

Точечный светильник накладной

Люстра или потолочный светильник

Врезной светильник (двойной)

Бра

Led

Выводы

ПЛАН ОСВЕЩЕНИЯ И РАЗМЕРЫ

Дизайн-проект квартиры (чертежи)

Лист № 10