


ПЛАН 1 ПОВЕРХА

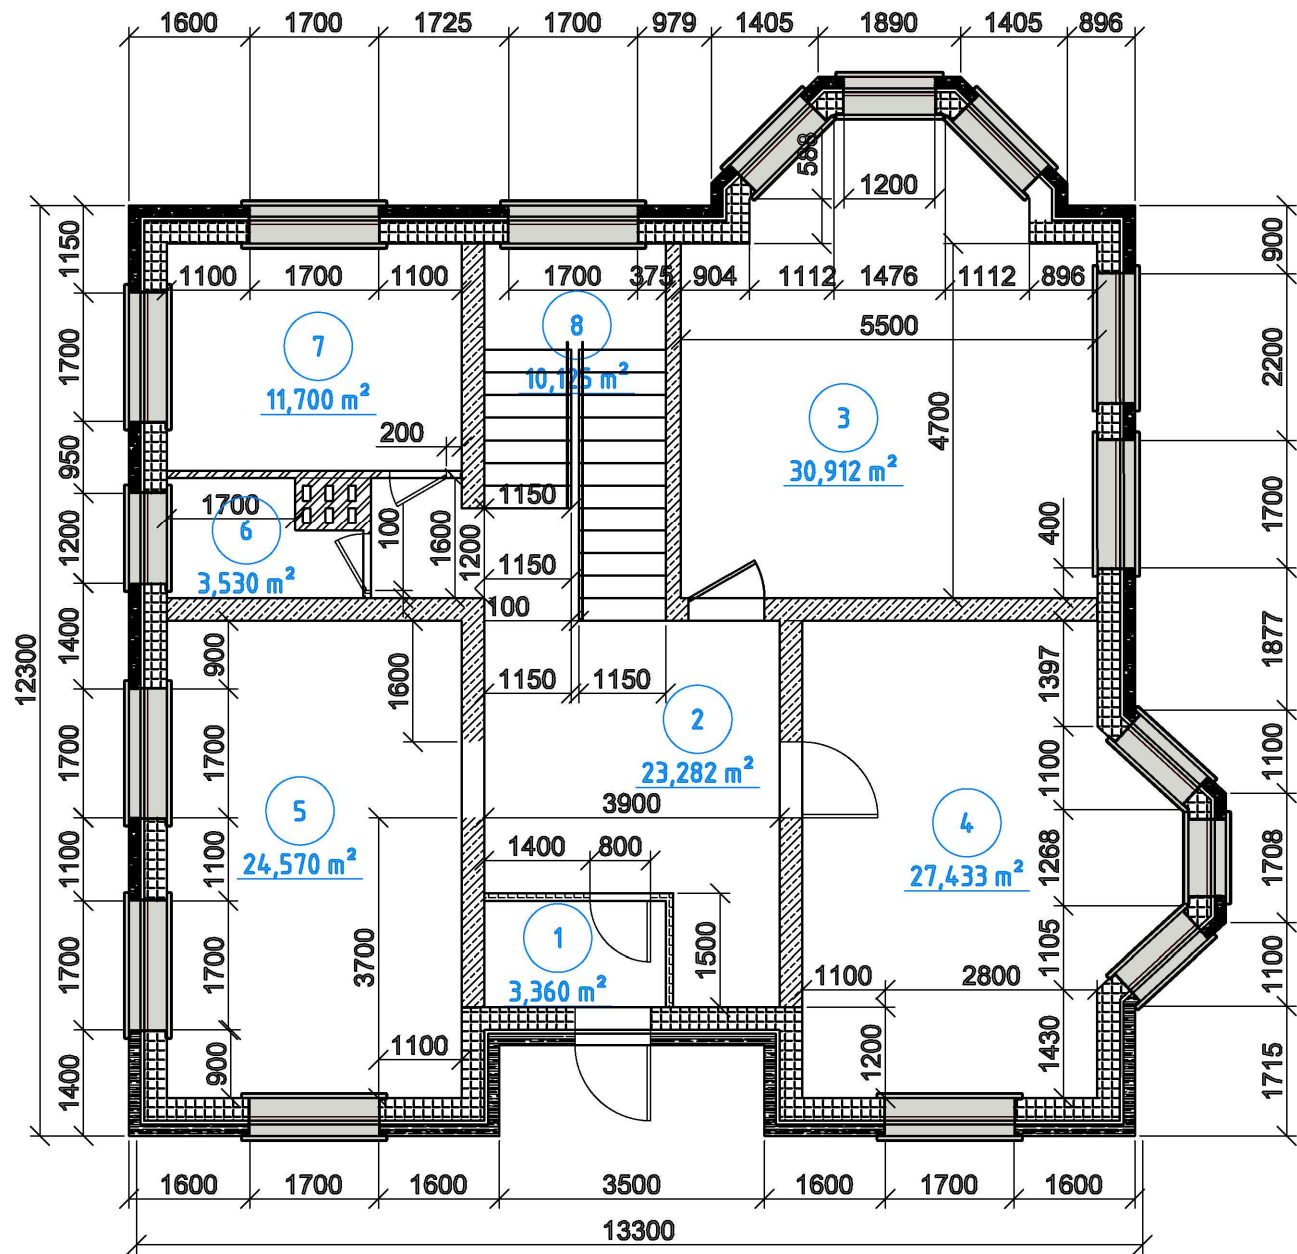

№	Приміщення	Площа м²
1	Тамбур	3.36
2	Холл	23.82
3	Вітальня	30.91
4	Кухня їдальня	27.43
5	Гостьова	24,57
6	Санвузол	3.53
7	Котельня	11,70
8	Сходовий проліт	10.13
Загальна площа м²		135.45



Фасад товщиною 150 мм



Технологічний зазор 50 мм



Стіни зовнішні товщина 300 мм



Перегородки 100 мм



Стіни внутрішні товщина 300 мм

						Позначення документа (1234-11-AP1)				
						Найменування об'єкта будівництва				
Изм.	Кол. уч.	Лист	№ док.	Подп.	Дата					
Виконав		Нагорний				ПЛАН 1 ПОВЕРХА		Стадия	Лист	Листов
Розробив								1	5	
Т. Контр										
								Маштаб 1:100		
Н. Контр										
Замв										

ФАСАД В ОСЯХ



Согласовано

Взам. инв. №

Подпись и дата

Инв. № подл.

Изм.	Кол. уч.	Лист	№ док.	Подп.	Дата
Виконав	Нагорний				
Розробив					
Т. Контр					
Н. Контр					
Замв					

Позначення документа (1234-11-AP2)

Найменування об'єкта будівництва


ФАСАД В ОСЯХ

Стадія	Лист	Листов
	2	


Маштаб 1:50

Согласовано					
Инв. № подл.	Подпись и дата	Взам. инв. №			

Вікна

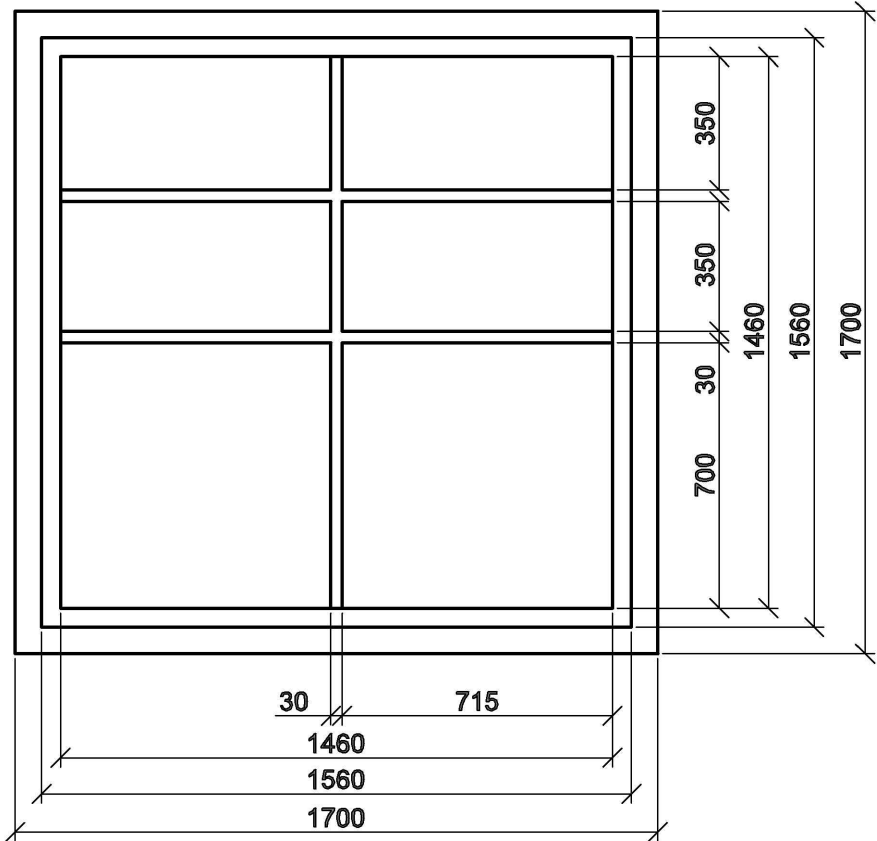


а) двостворчасті

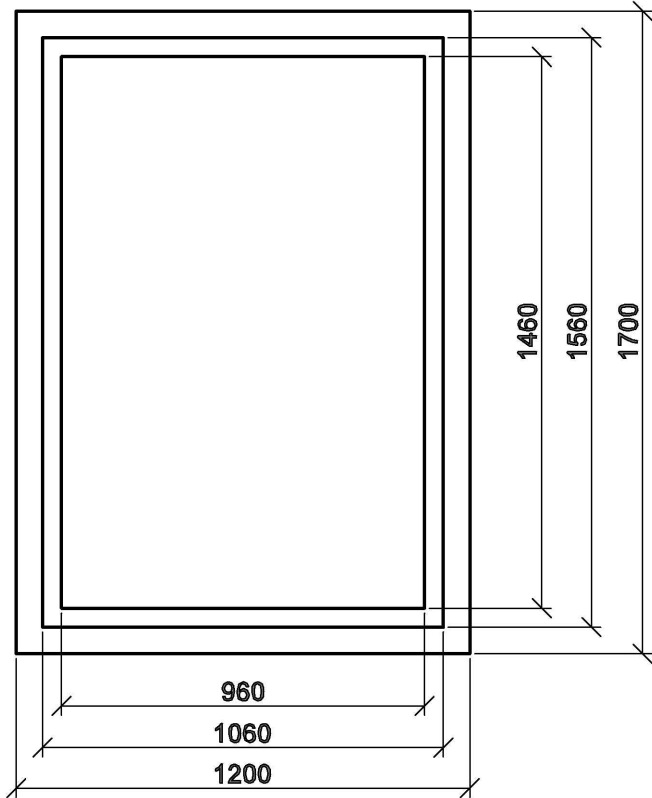


б) одностворчасті

БАЛЯСІНА

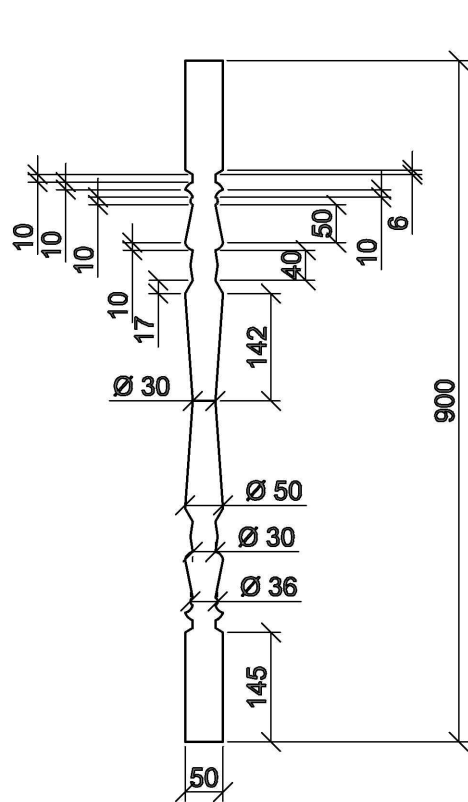


а) На балкон

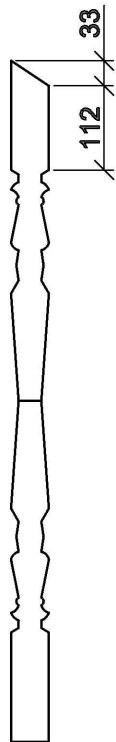


б) на драбину

ДВЕРІ

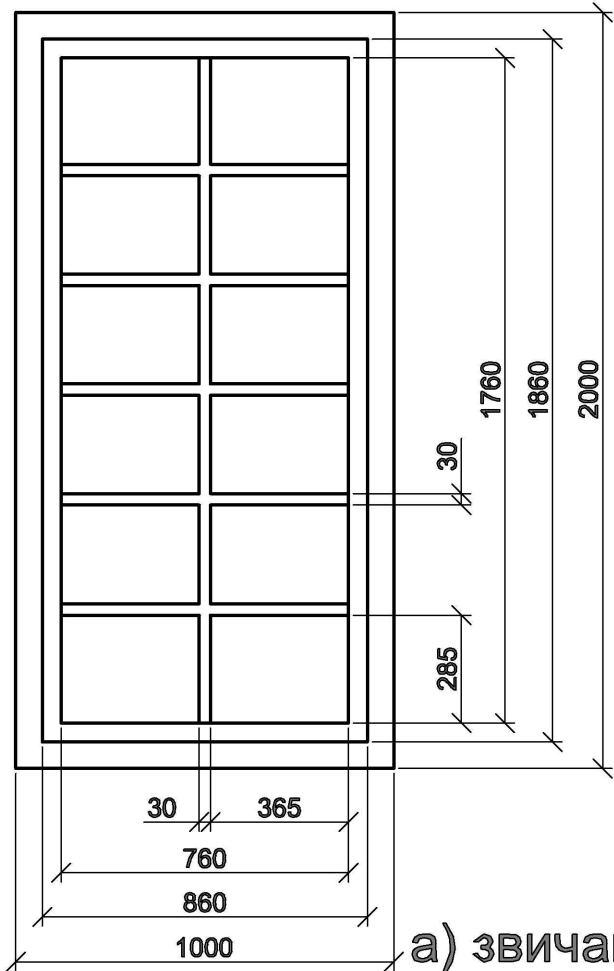

а) звичайні

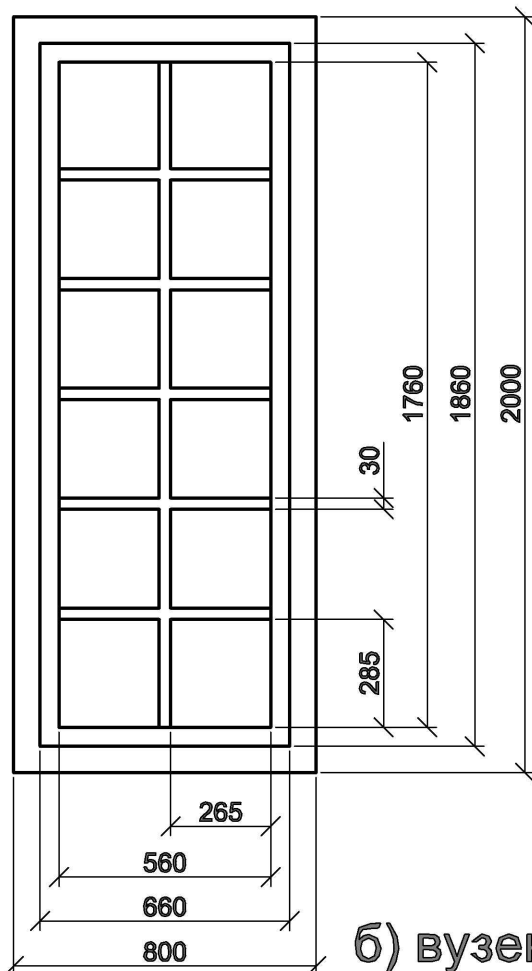

б) вузенькі



						Позначення документа (1234-11-AP3)			
						Найменування об'єкта будівництва			
Изм.	Кол. уч.	Лист	№ док.	Подп.	Дата	ВУЗЛИ ПРИМИКАННЯ	Стадия	Лист	Листов
Виконав	Нагорний							3	
Розробив									
Т. Контр									
Н. Контр									
Затв						Маштаб 1:20			

Согласовано

Взам. инв. №

Подпись и дата

Инв. № подл.

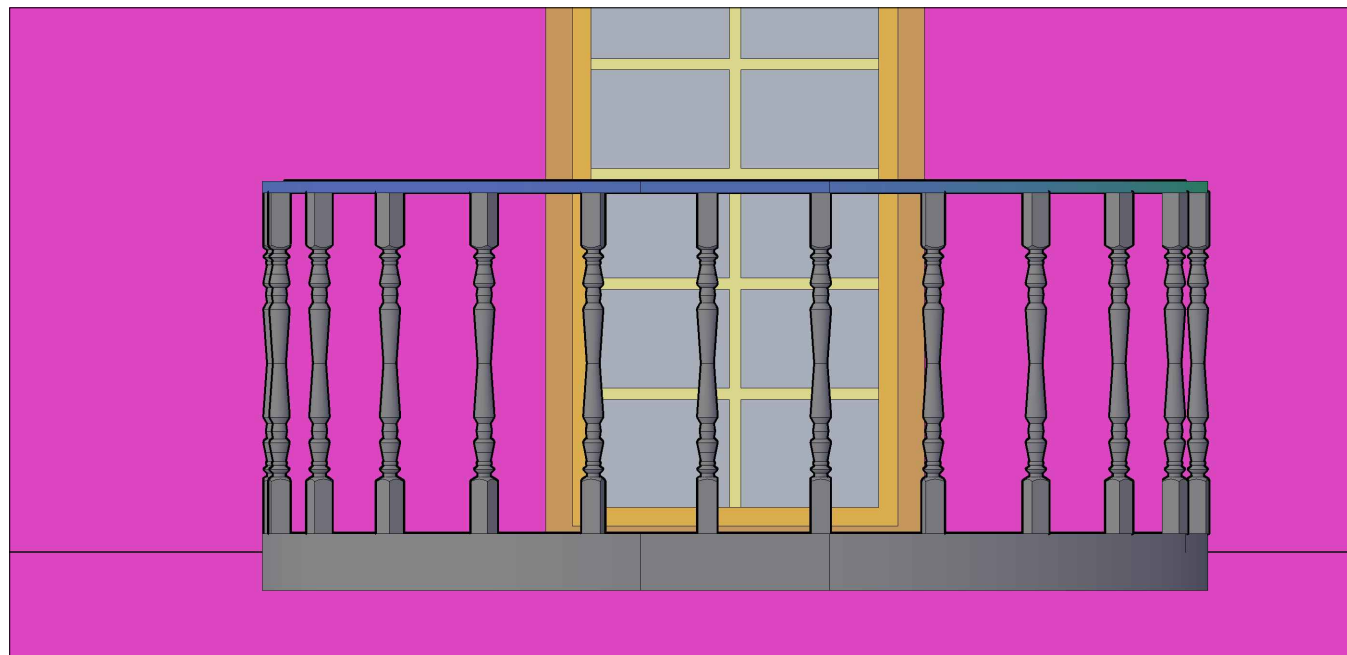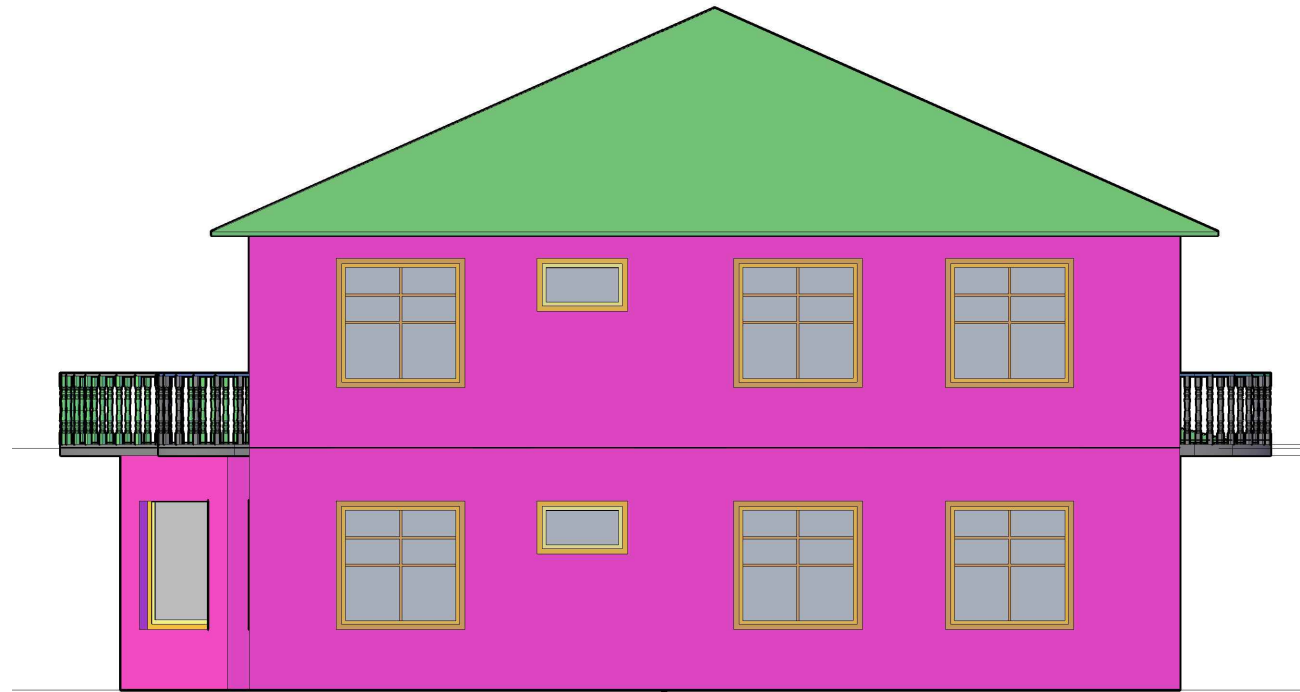

						Позначення документа (1234-11-AP4)				
						Найменування об'єкта будівництва				
Изм.	Кол. уч.	Лист	№ док.	Подп.	Дата	МОДЕЛІ		Стадия	Лист	Листов
Виконав	Нагорний								4	
Розробив										
Т. Контр								Маштаб 1:100		
Н. Контр										
Замв										

Специфікація

Формат	зона	позиція	Позначення	Назва	Кількість	Помітки
				Документація		
A3			1234-11-AP1	План 1 поверха		
A3			1234-11-AP2	Фасад в соях		
A3			1234-11-AP3	Вузли примикання		
A3			1234-11-AP4	Моделі		
A4			1234-11-AP5	Специфікація		
				Складальні вироби		
		1		Вікно двостворчасте	15	
		2		Вікно одностворчасте	6	
		3		Двері звичайні	11	
		4		Двері вузькі	4	
		5		Балясіна звичайна	77	
		6		Балясіна на драбину	22	

Е	Підпись і дата													
									Позначення документа (1234-11-AP5) Найменування об'єкта будівництва					
			Изм.	Кол. уч.	Лист	№ док.	Подп.	Дата						
Инв. № подл.			Виконав		Нагорний				Специфікація			Стадія	Лист	Листов
			Розробив										5	
			Т. Контр											
			Н. Контр											
Замв														