


Аксометрія

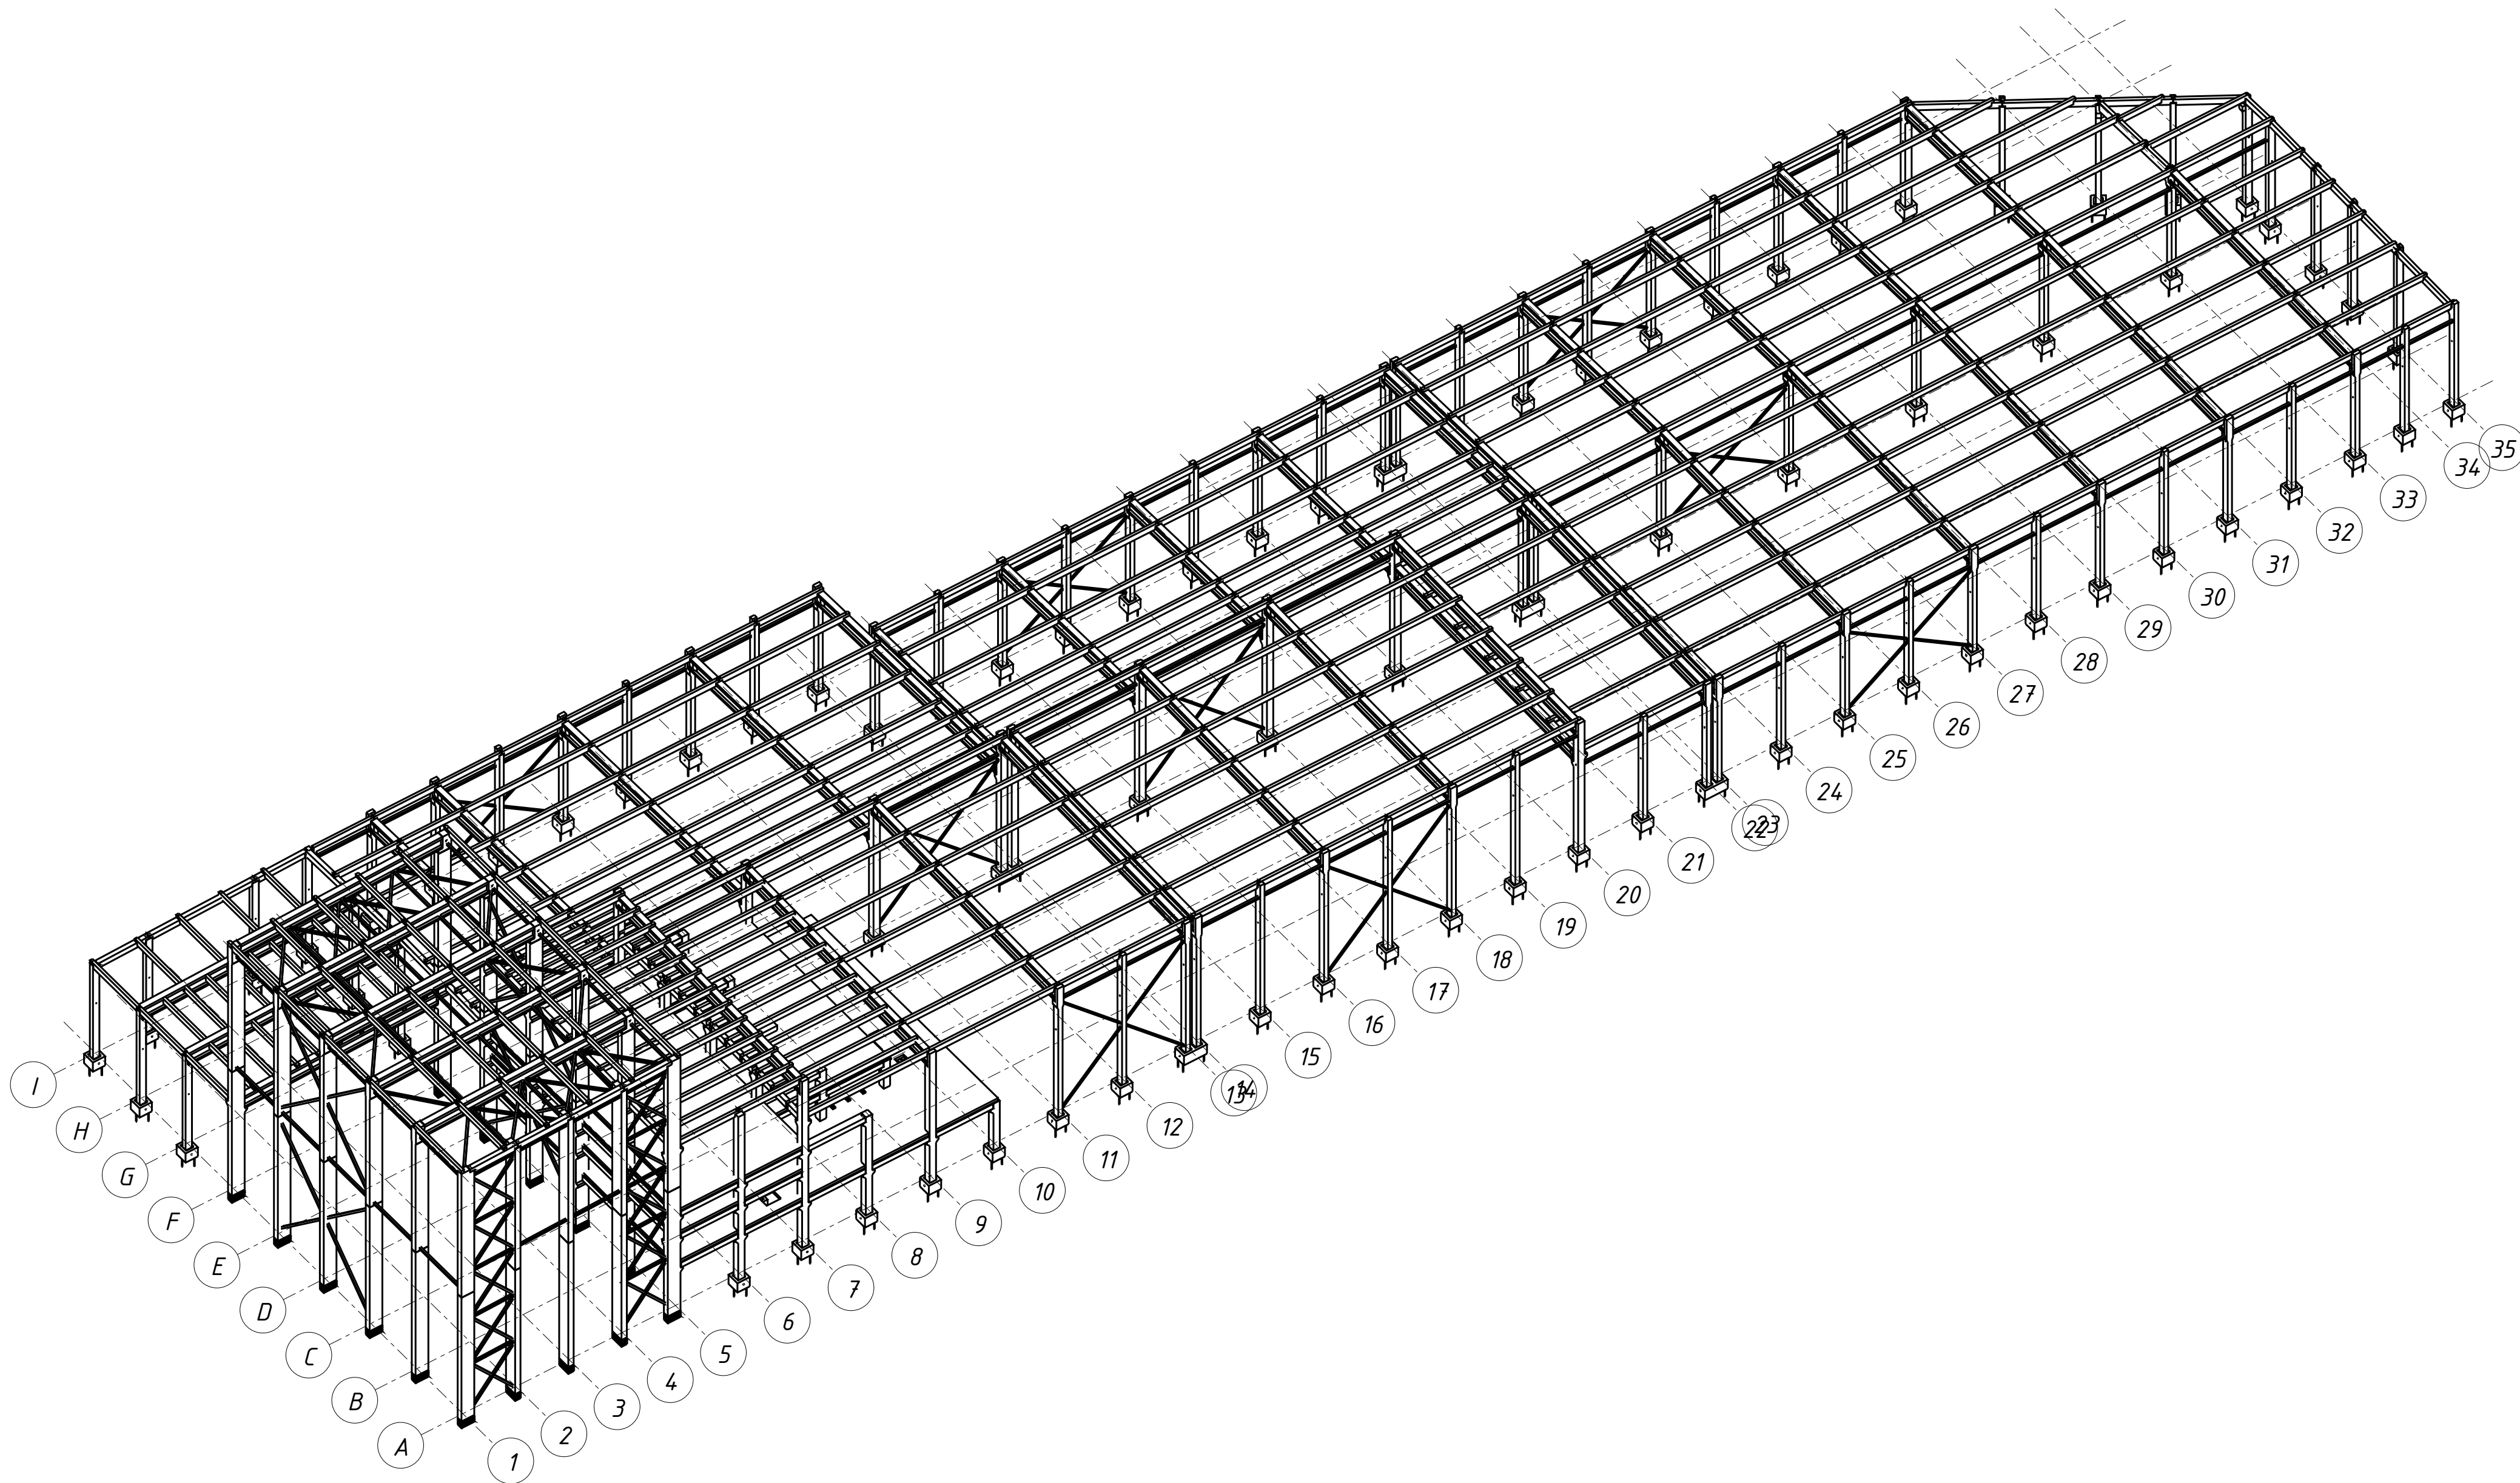

Погоджено

Зам. інв. №	
Підп. і дата	
Інв. № оригін.	

КЗ					
Реконструкція цеху по виробництву мінераловатних плит					
Зм.	Кільк.	Арк. № док.	Підпис	Дата	
Розробив	Ювко			22.04	
Перевірів					
Збірний залізобетонний каркас				Стадія	Аркуш
Аксометрія				П	1
Н. Контроль				Аркушів	
ГІП					