

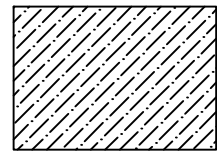
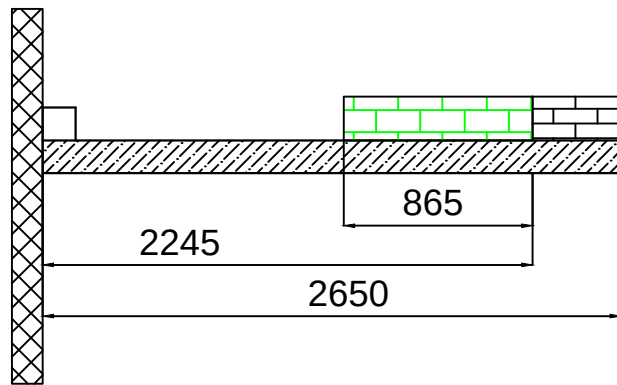
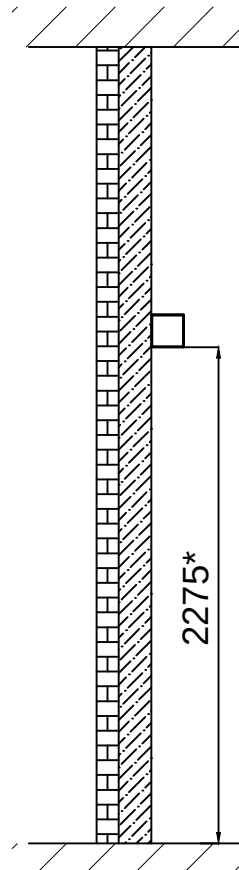



Схема монтажа
металлокаркаса

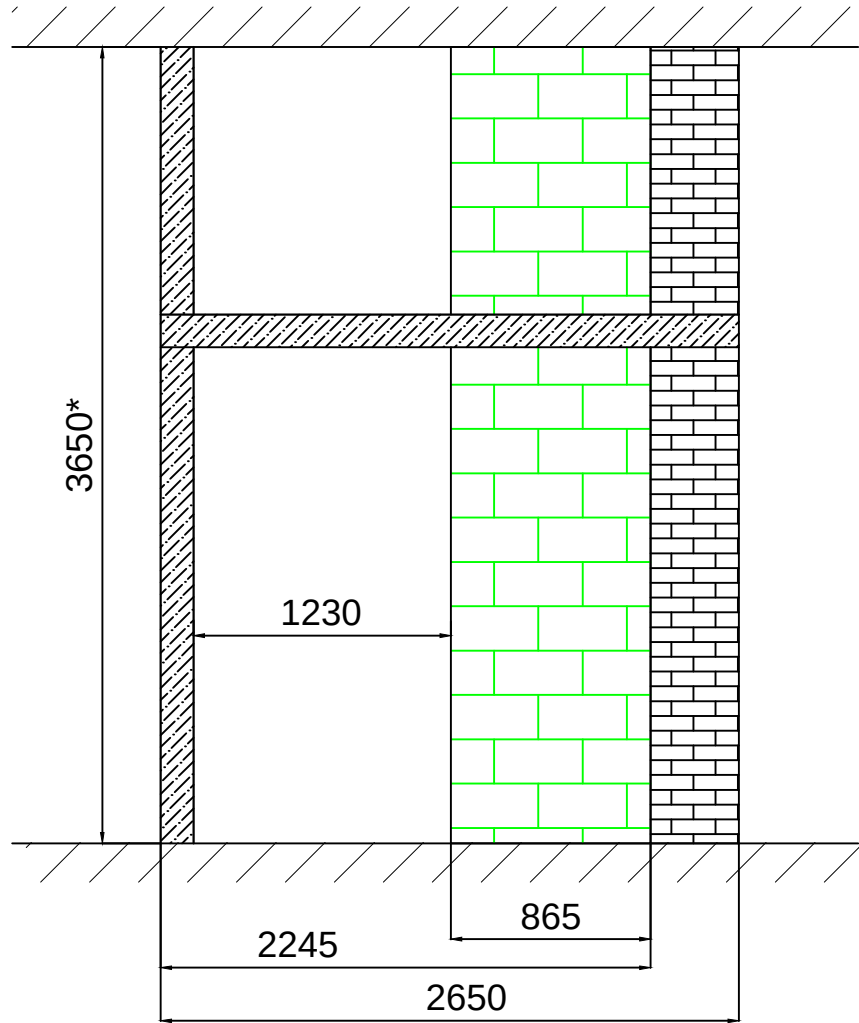


Металлокаркас
150*150мм

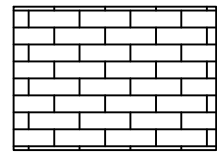

Колонна





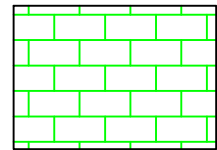




Возводимая
перегородка

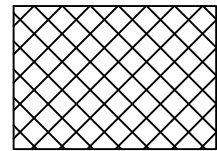


Возводимая
конструкция
(показано условно)

Схема монтажа автоматики

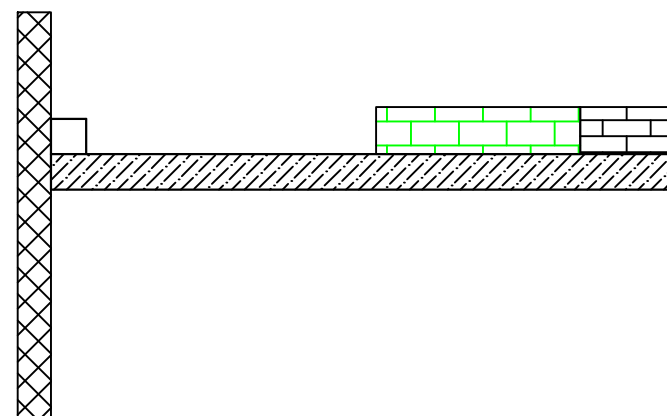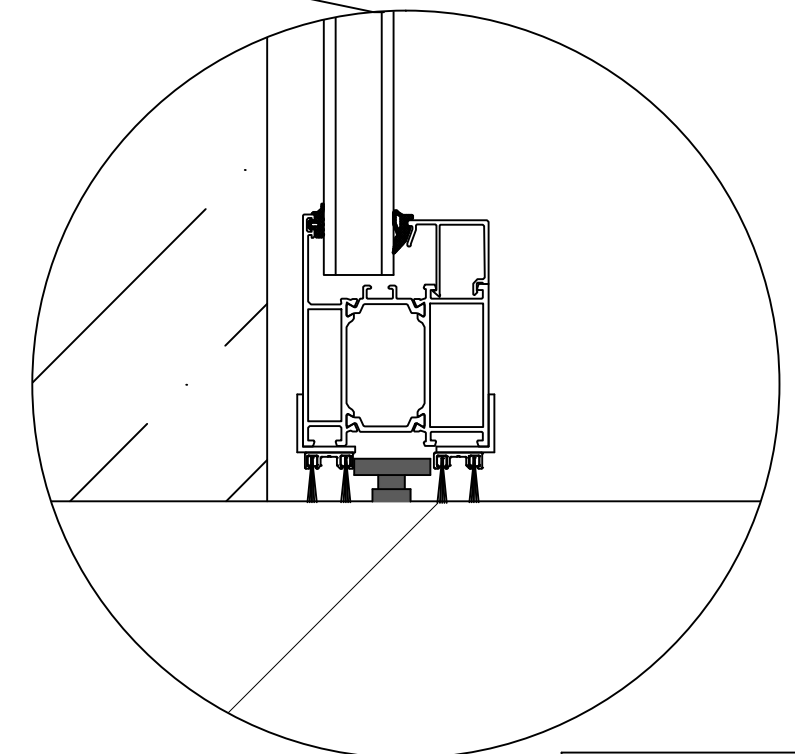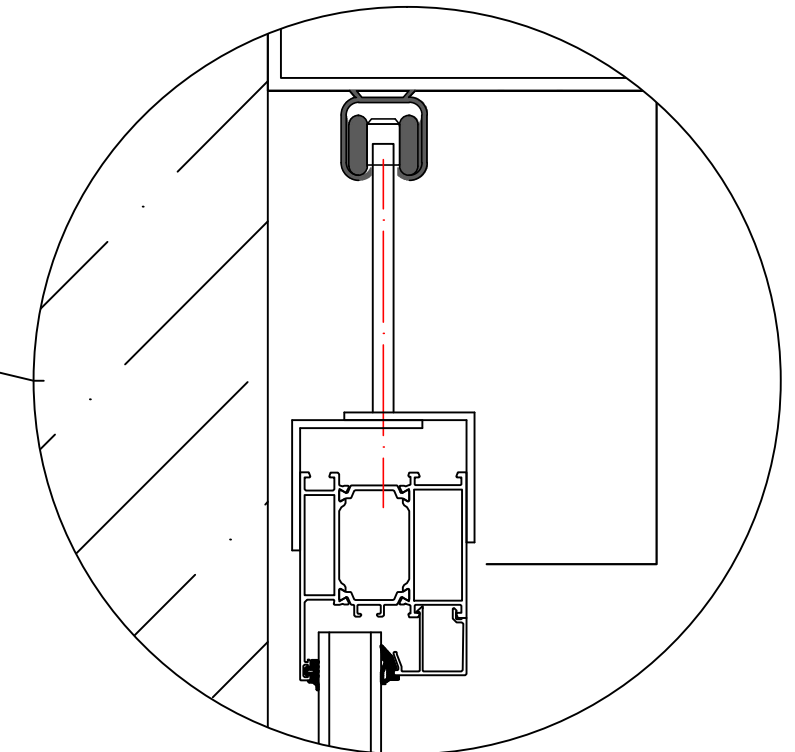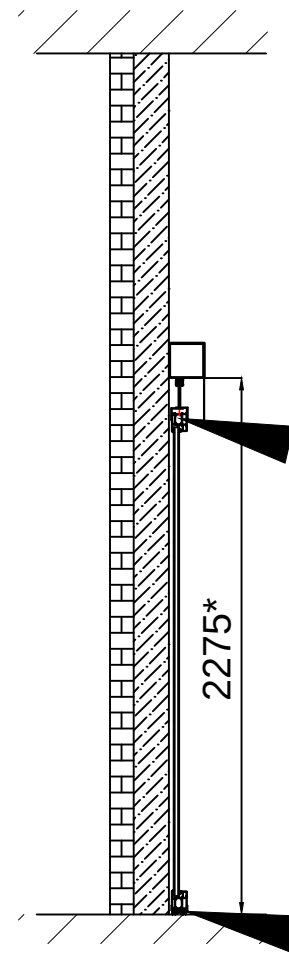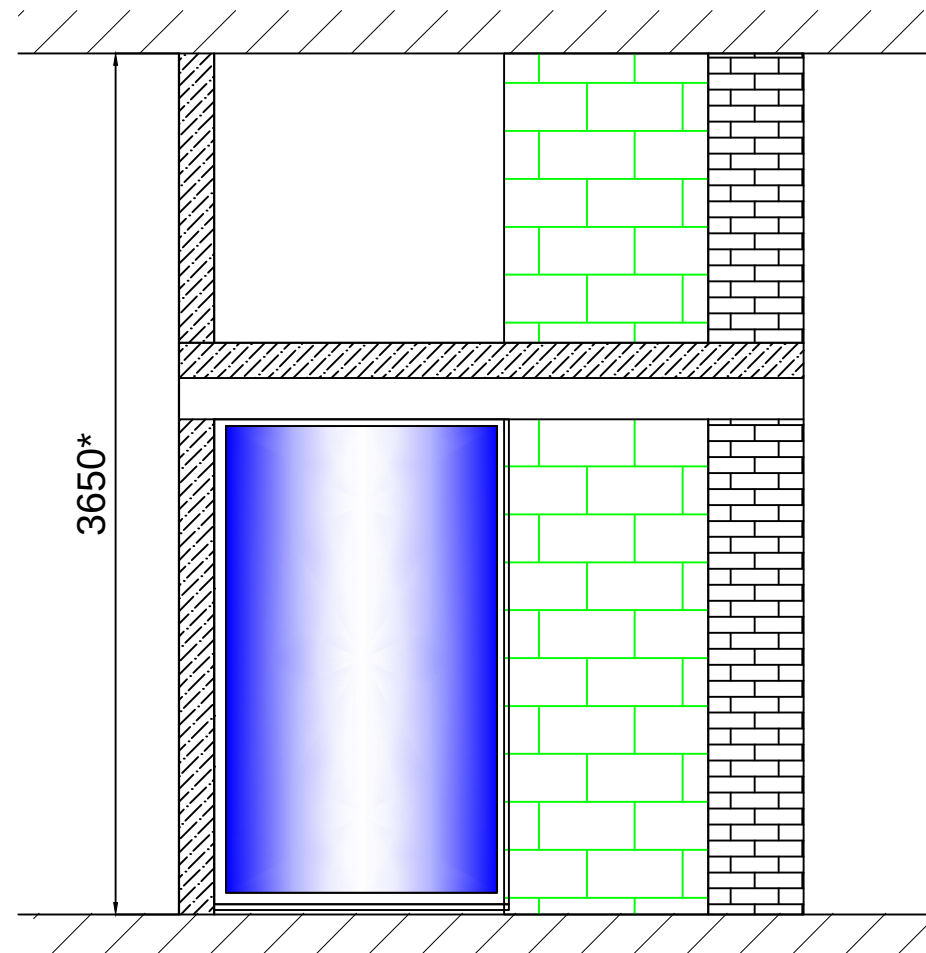


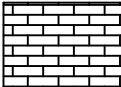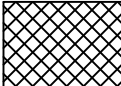-  Металлокаркас
150*150мм
-  Колонна
-  Возводимая
перегородка
-  Возводимая
конструкция
(показано условно)
-  Стеклопакет
4 -16-И4


Кранштейн ригельный

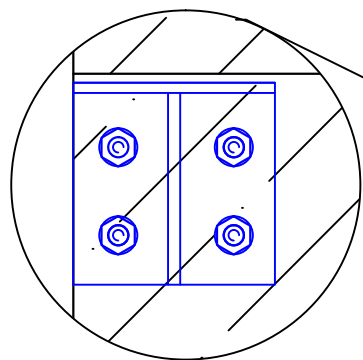


Кранштейн ригельный

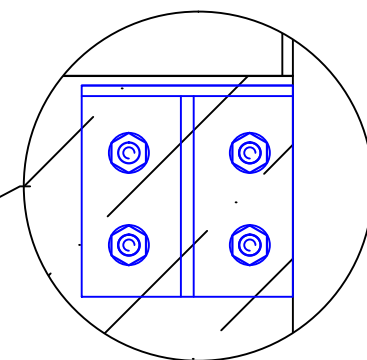


Эл. Двигатель

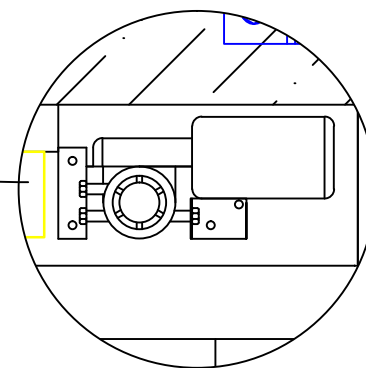


Ролик натяжной

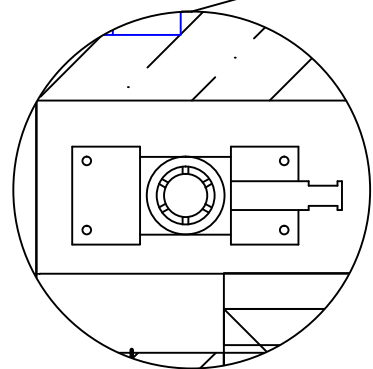


Каретка

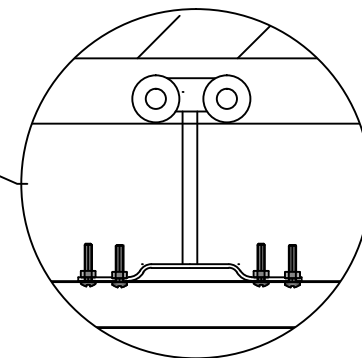


Кранштейн стоечный

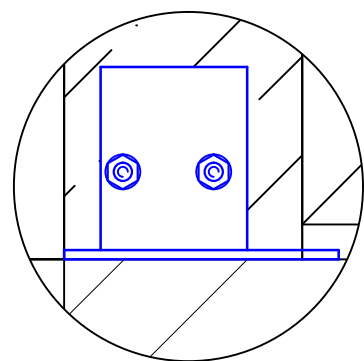


Направляющий ролик

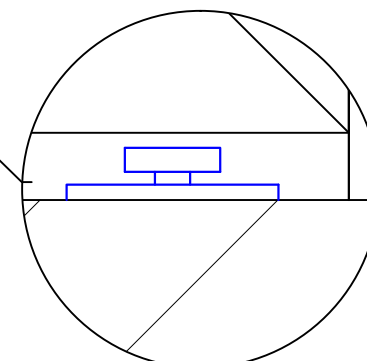

Автоматика RW 64


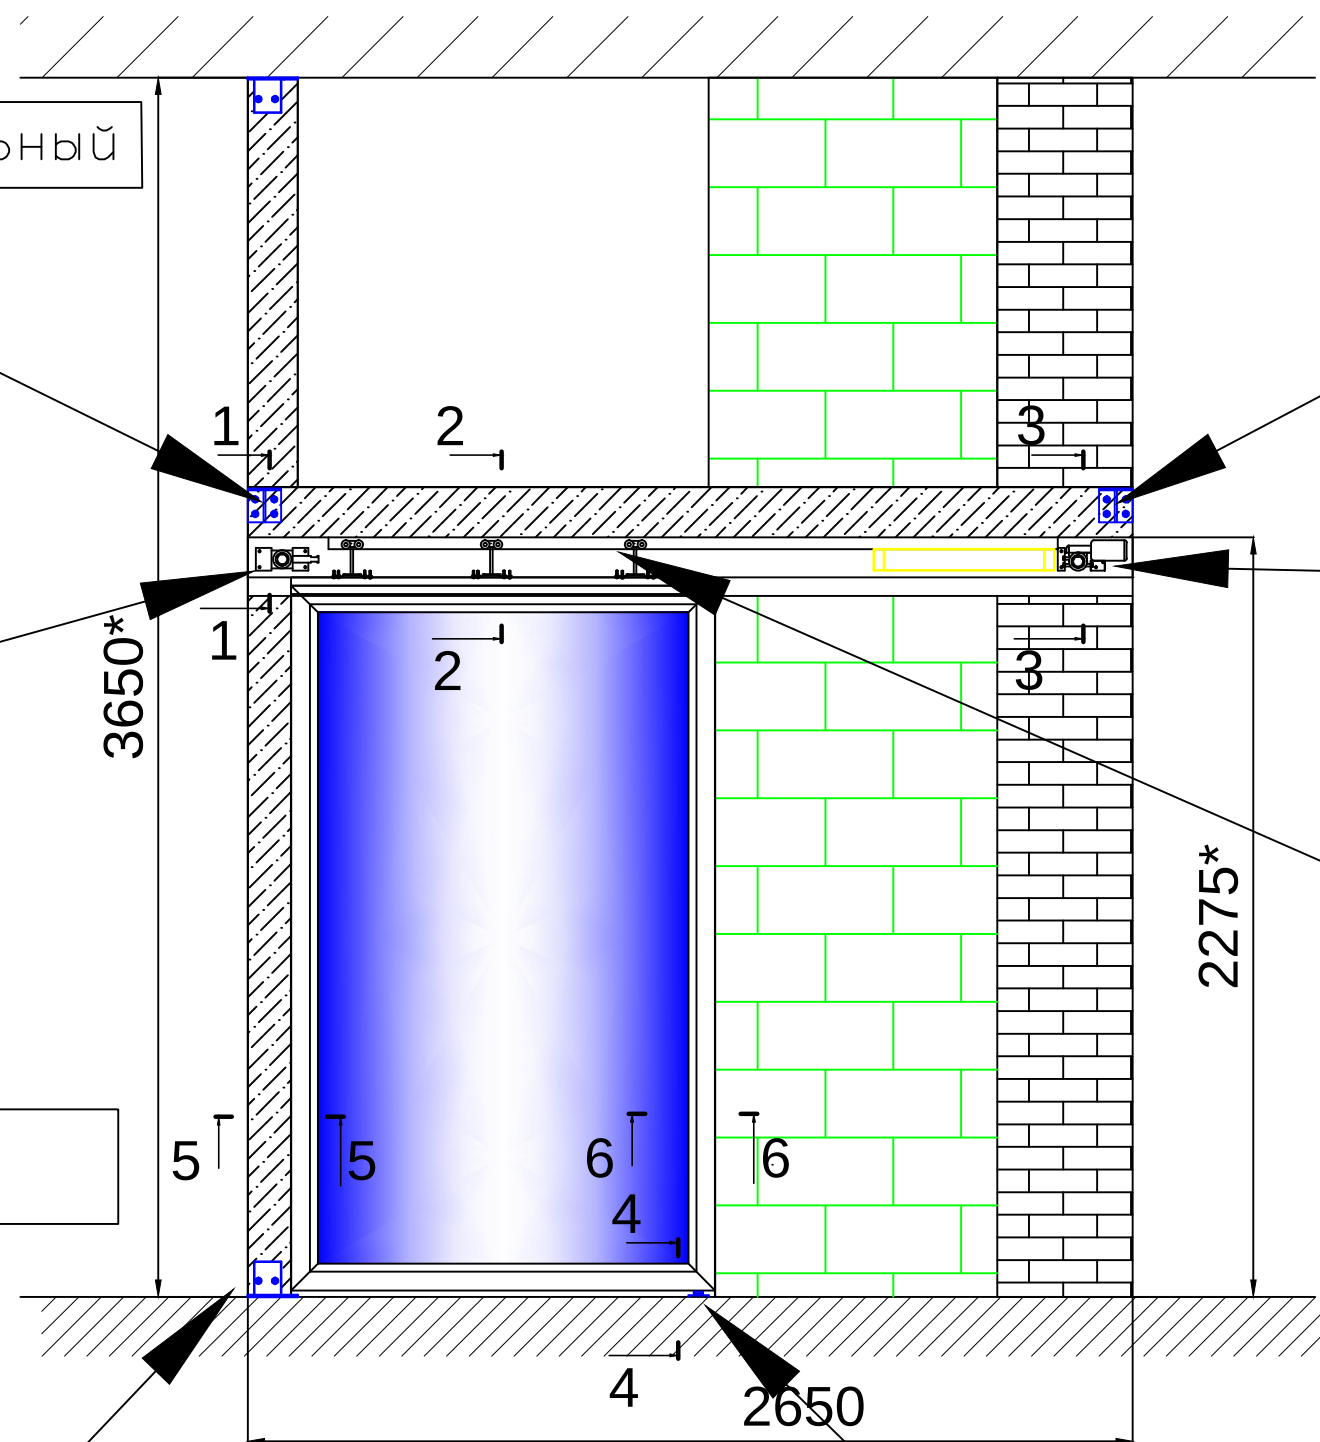



Разрез 1-1

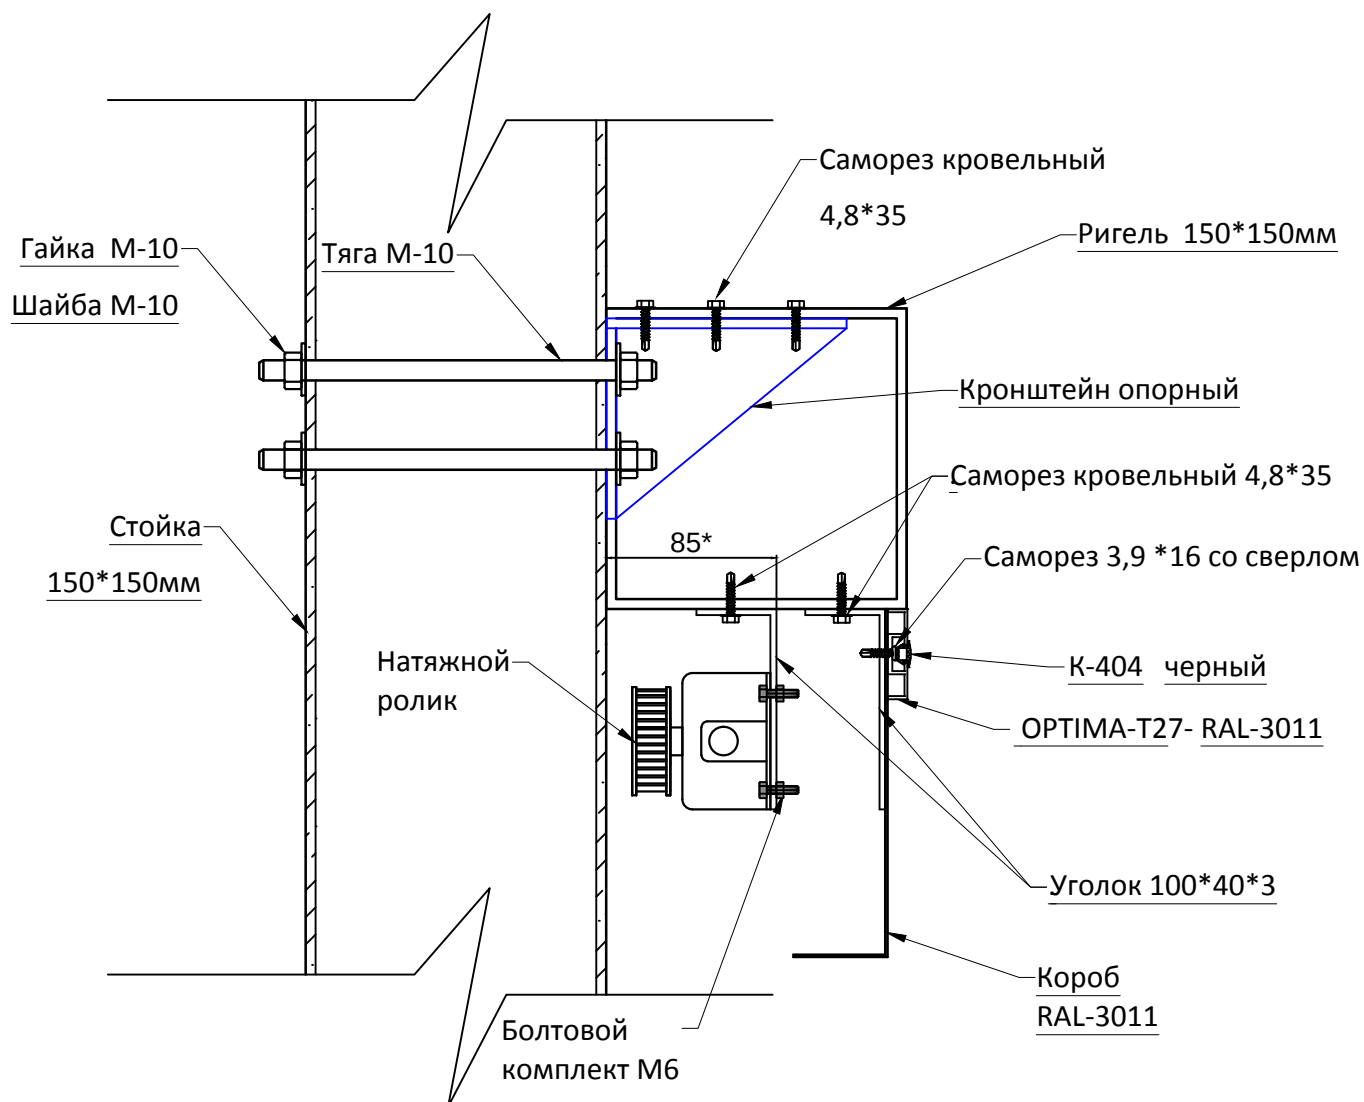


Примечание: Стойка и ригель (труба 150*150) будет подготовлена к покраске (нанесен грунтовый слой)

Разрез 2-2

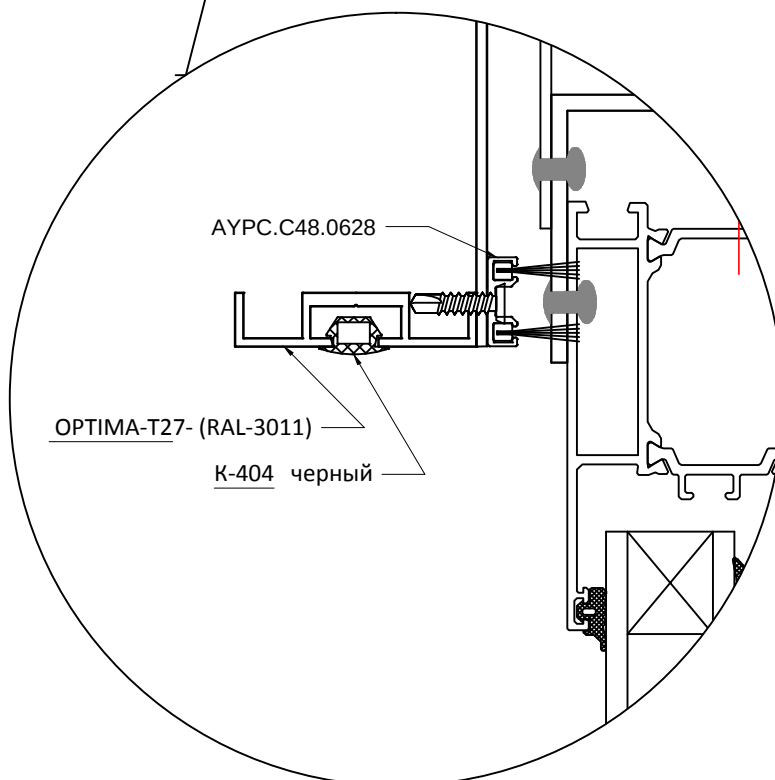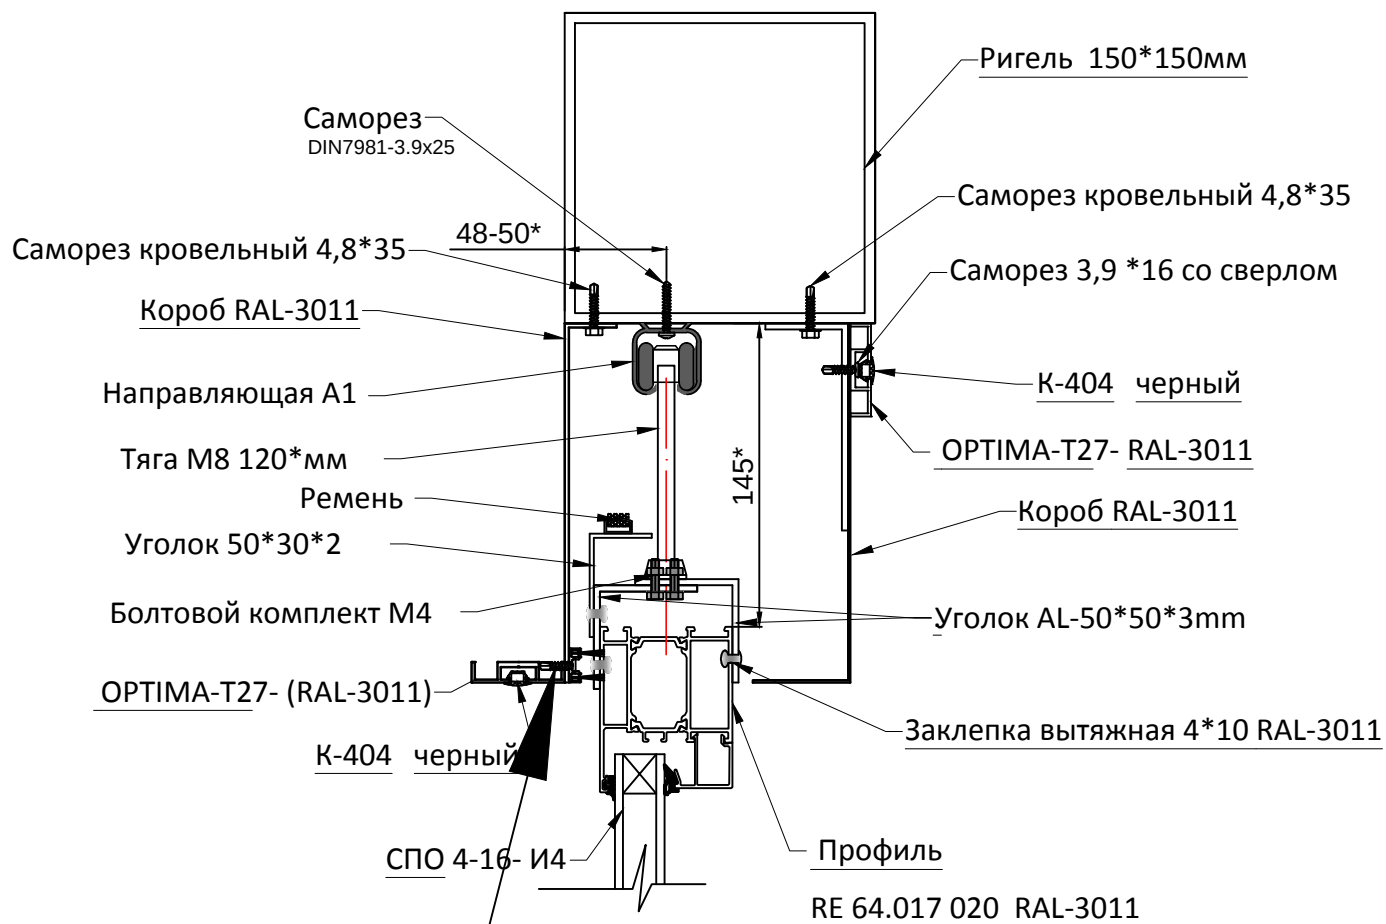

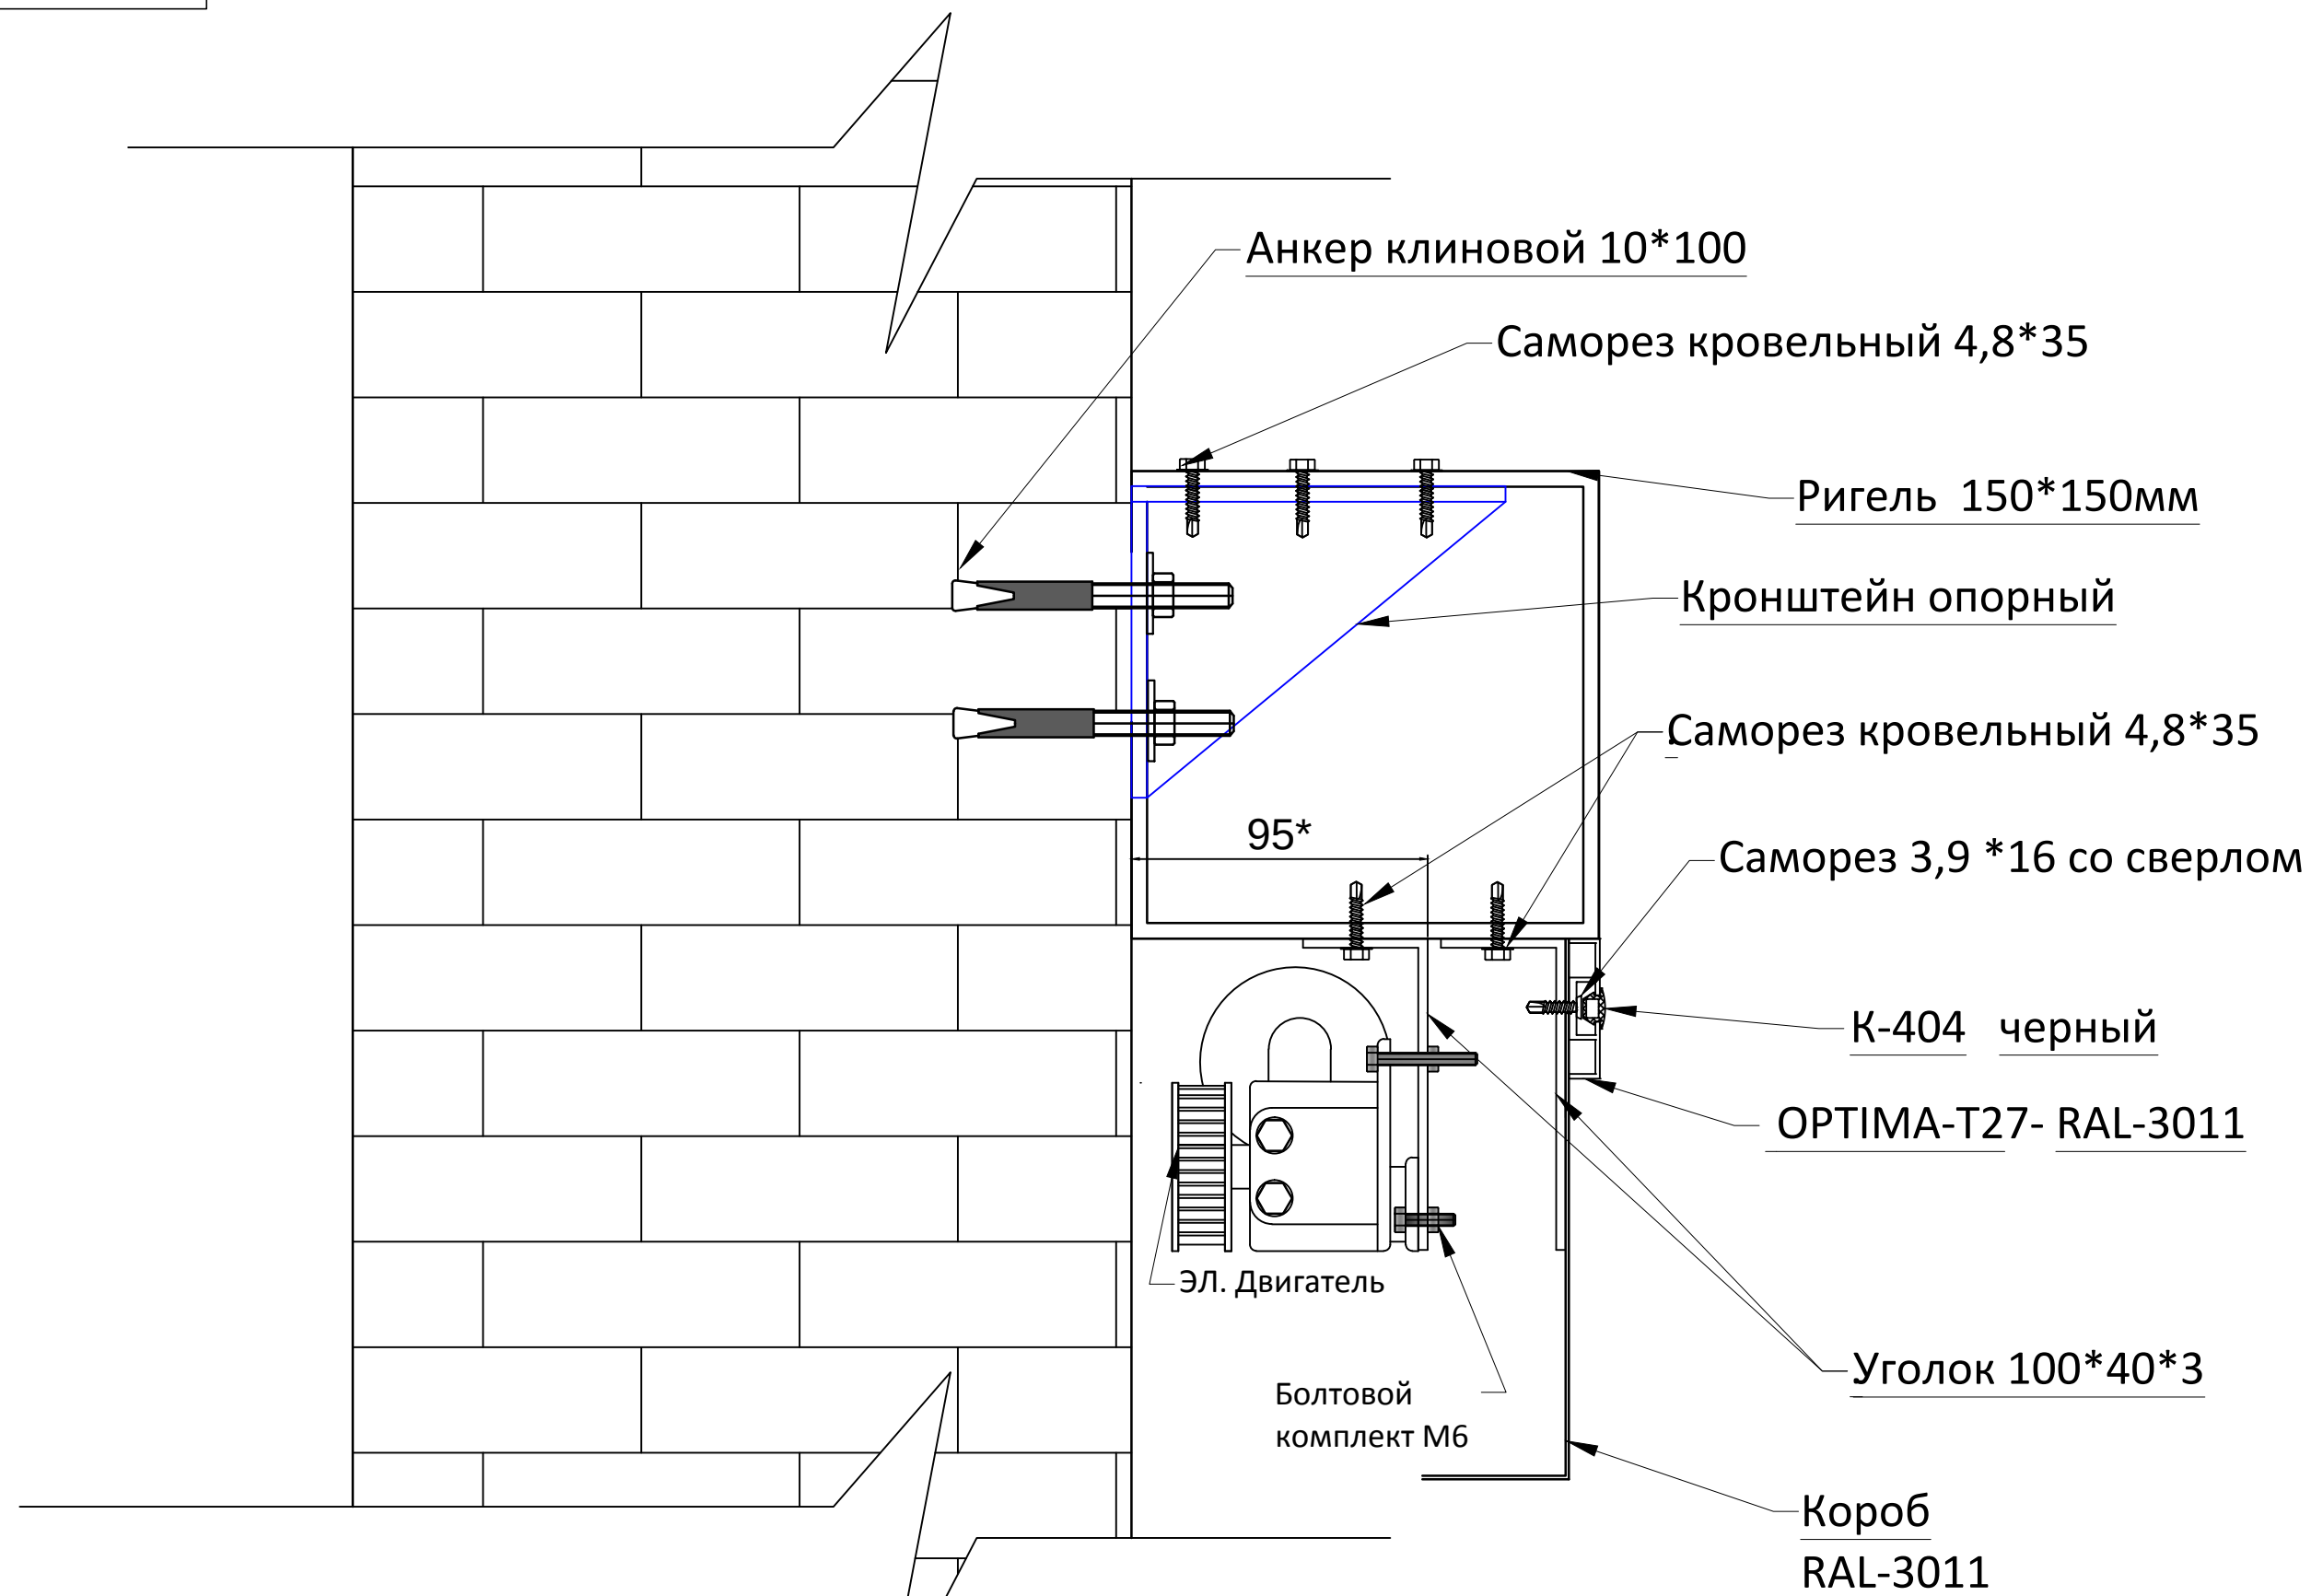


Примечание: Стойка и ригель (труба 150*150) будет подготовлена к покраске (нанесен грунтовый слой)

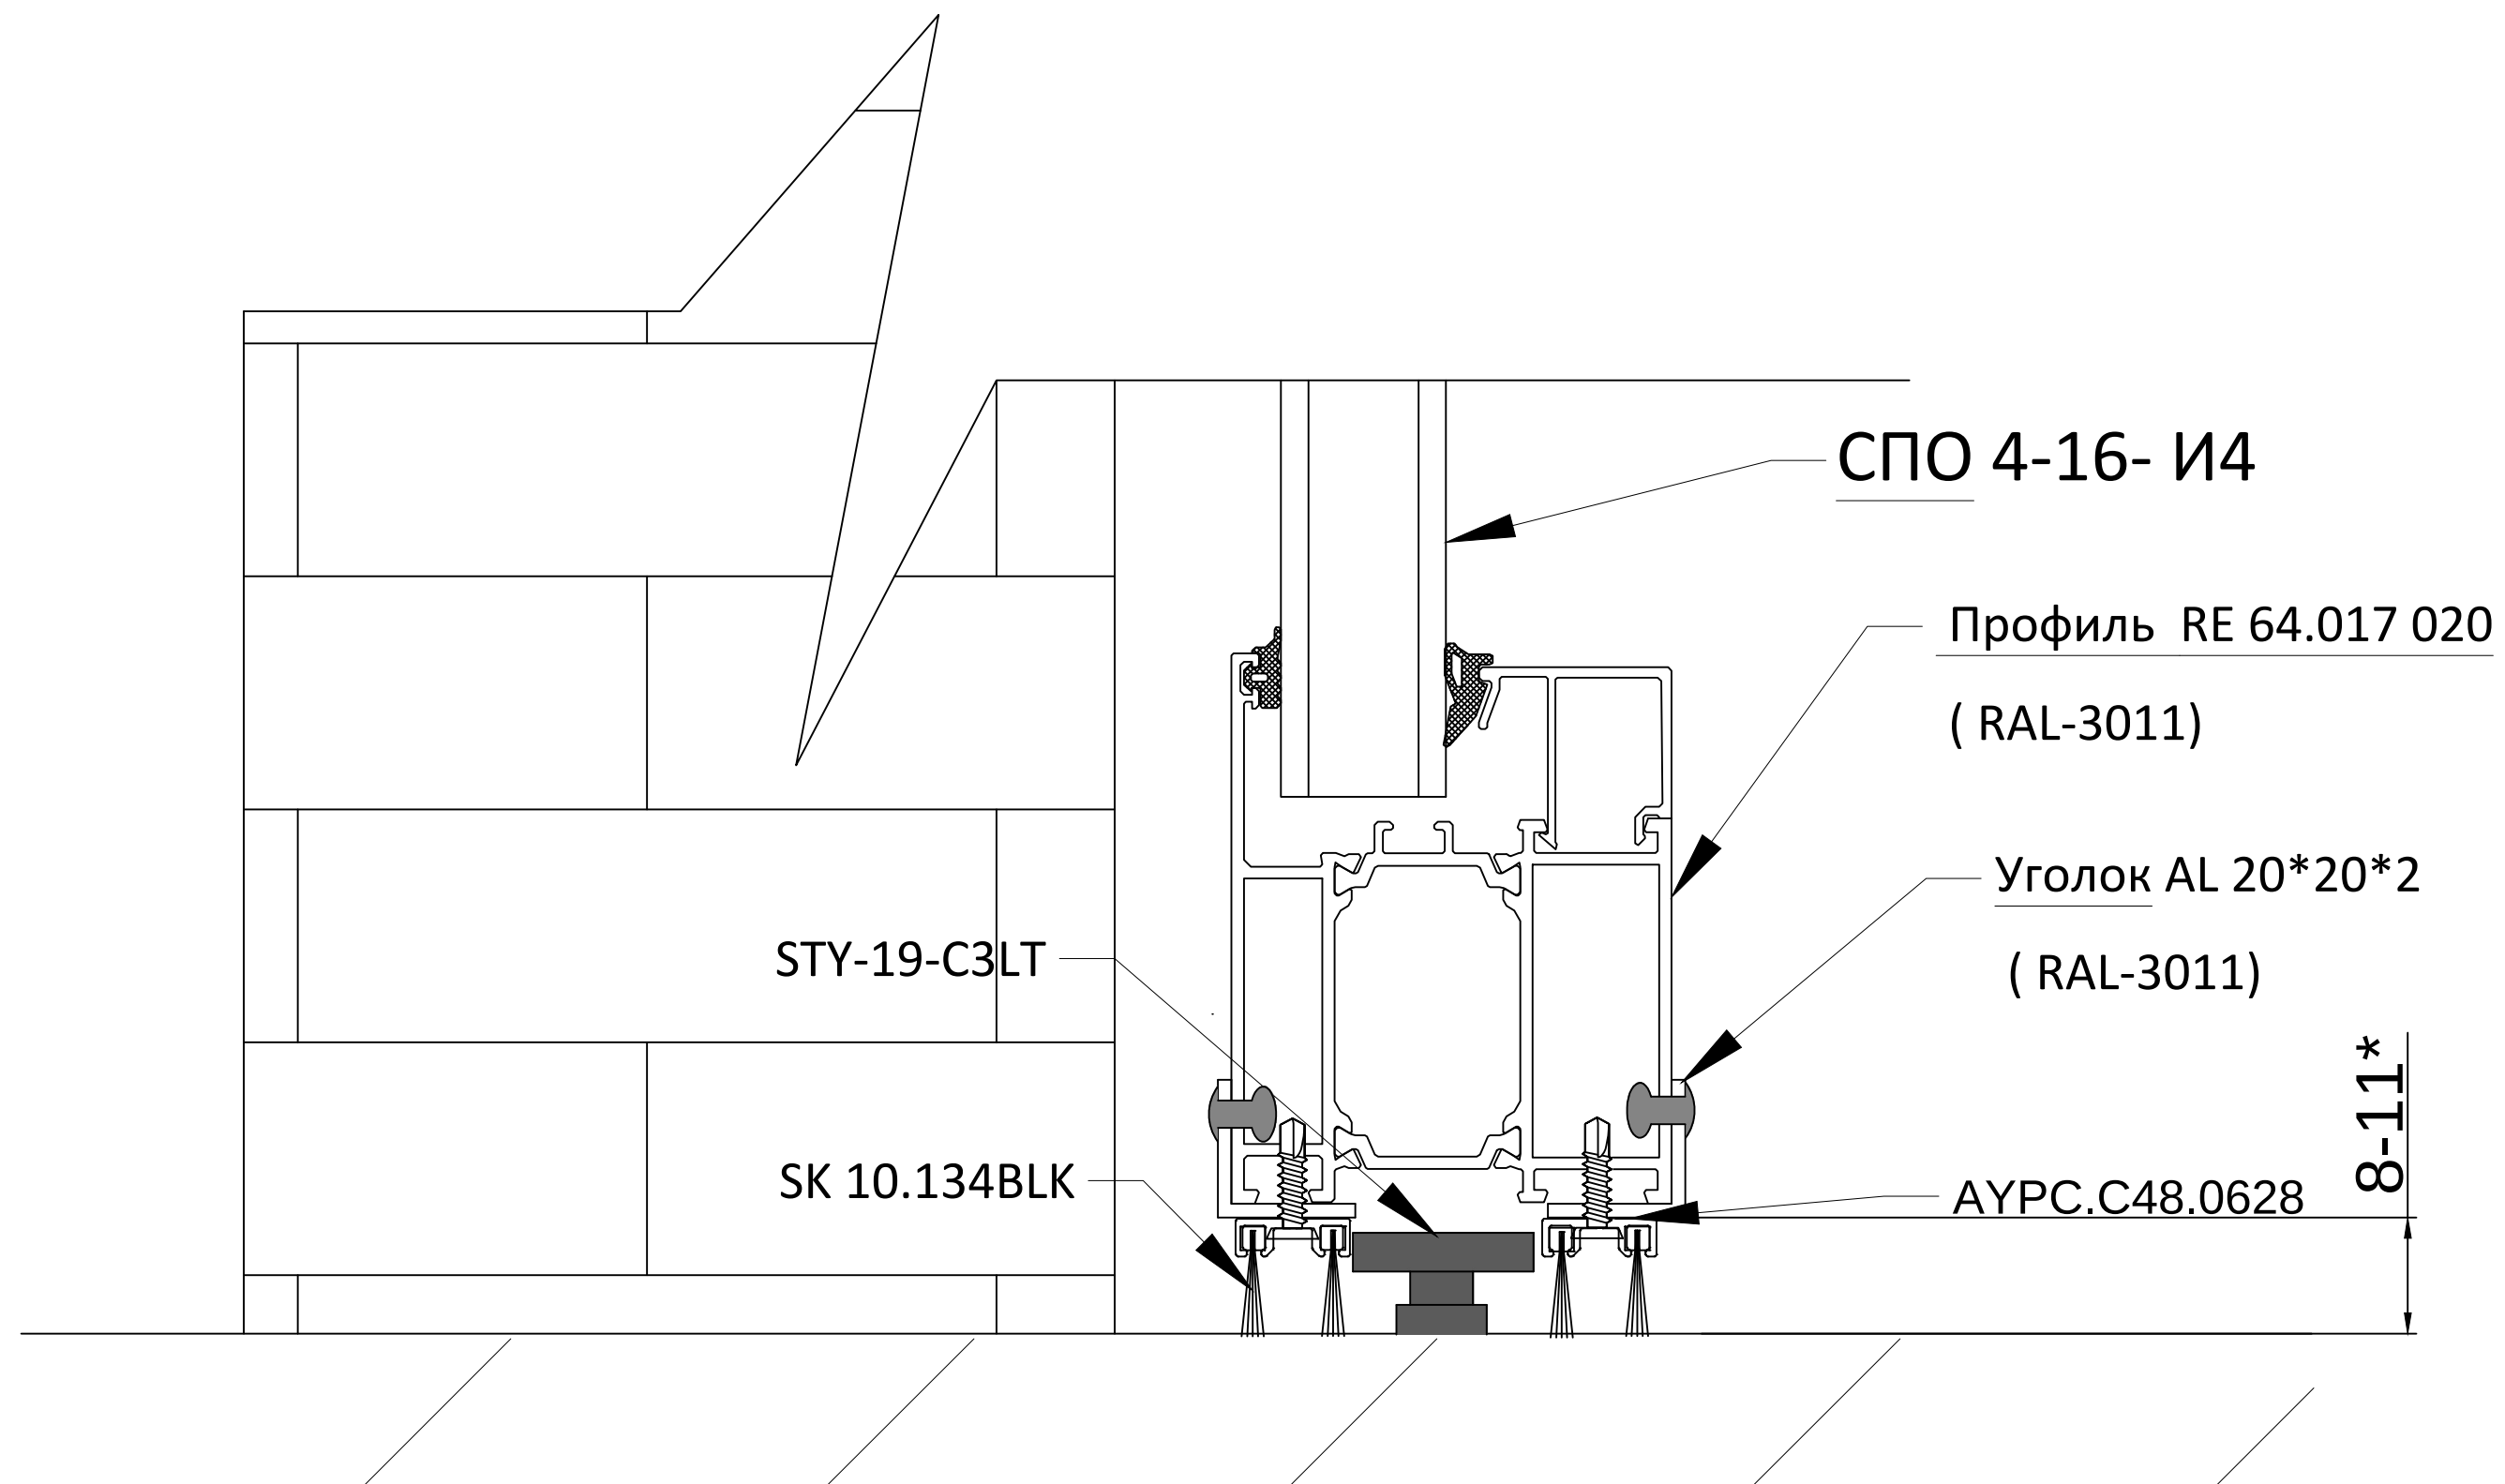


Примечание: Стойка и ригель (труба 150*150) будет
подготовлена к покраске (нанесен грунтовый слой)

Разрез 5-5


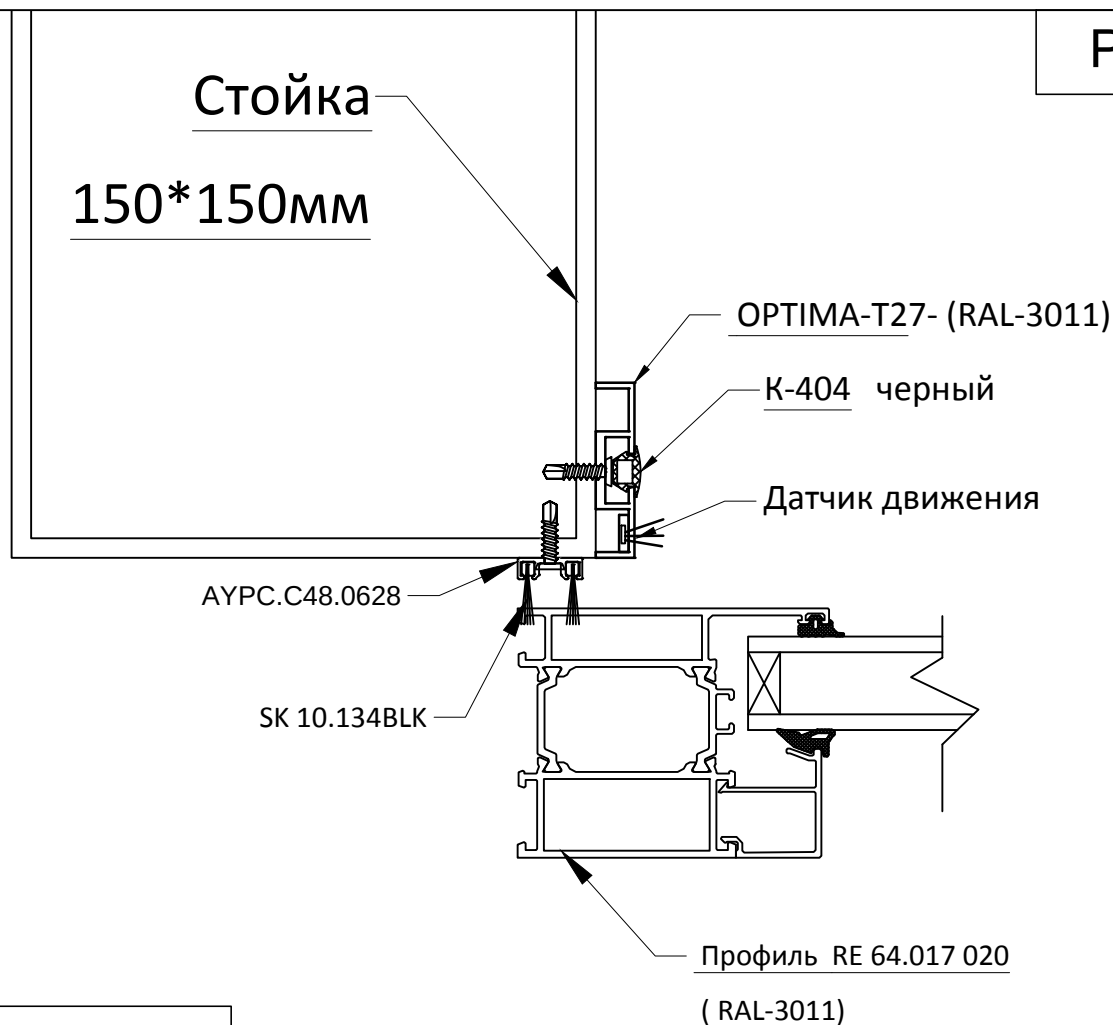


Разрез 6-6

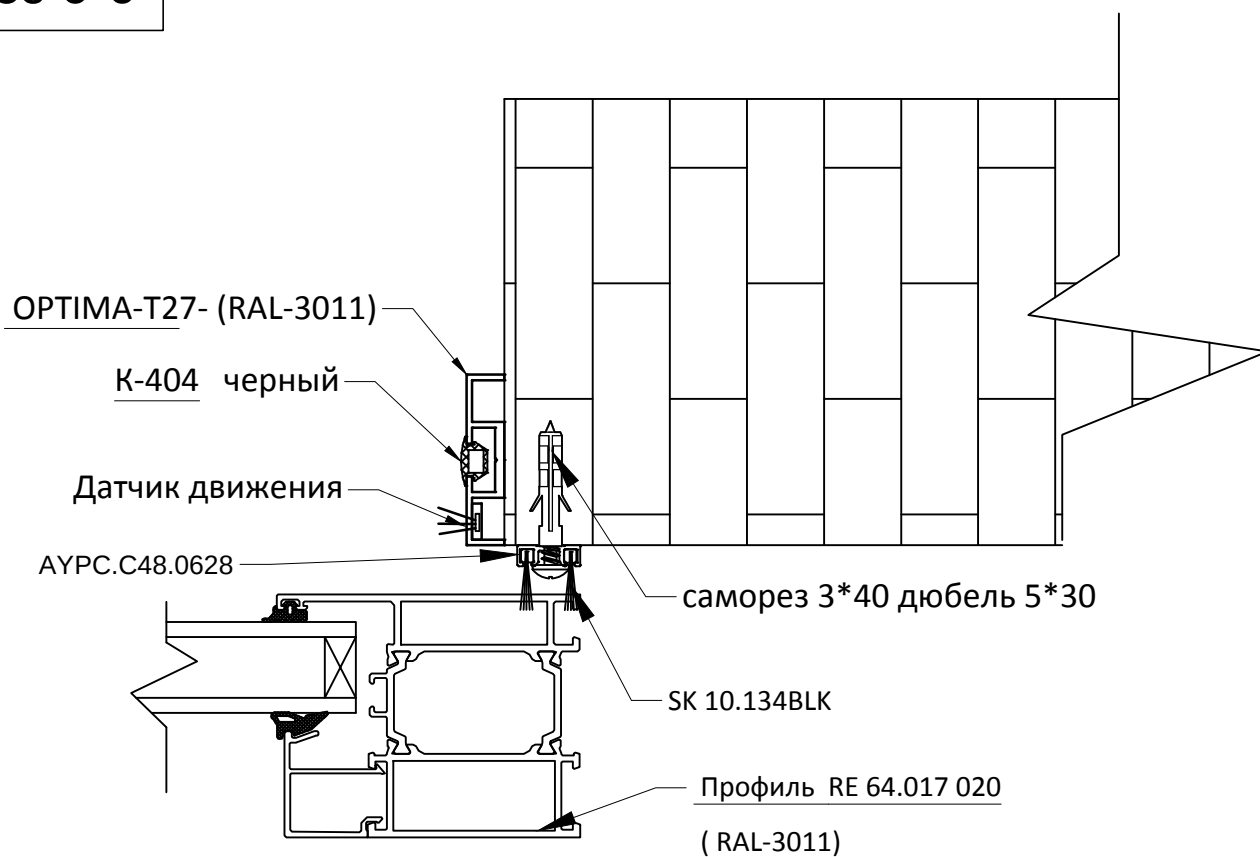



Примечание: Стойка и ригель (труба 150*150) будет подготовлена к покраске (нанесен грунтовый слой)

Кранштейн стоечный

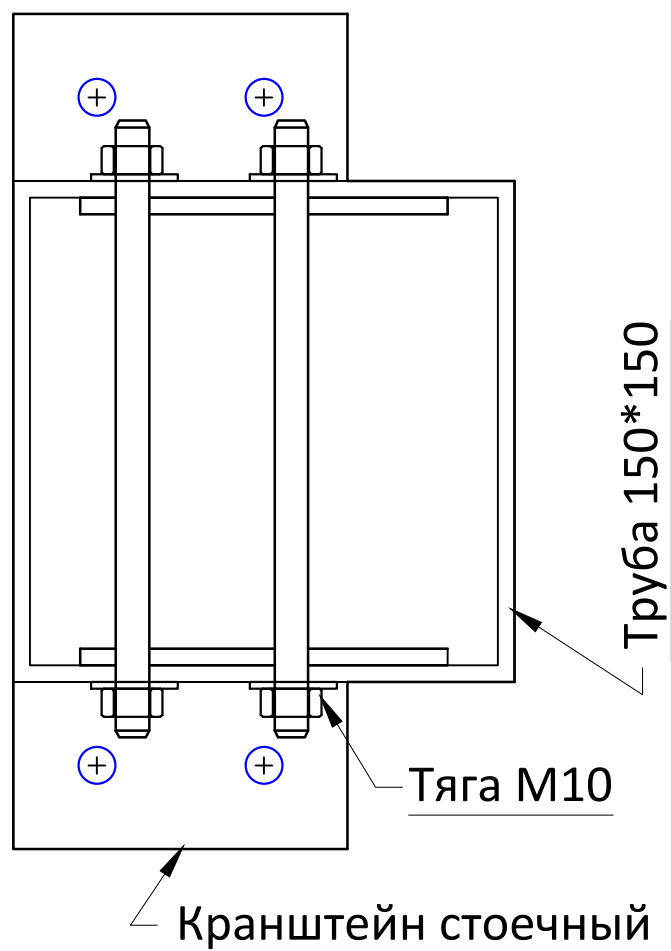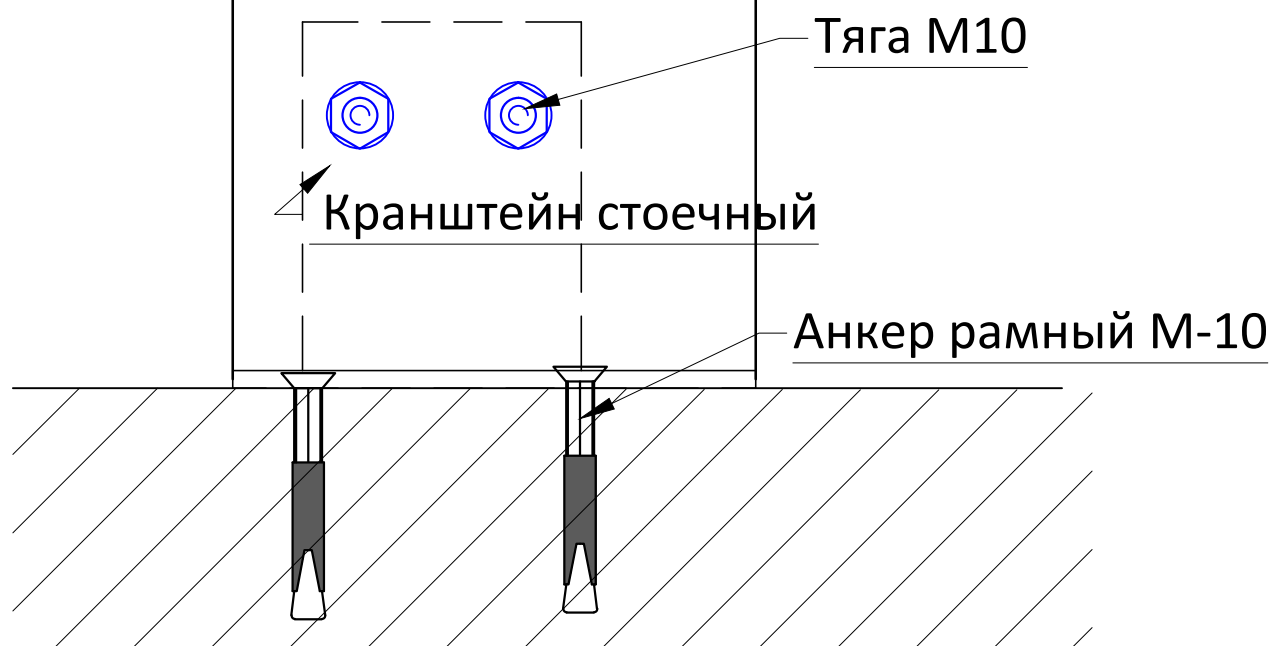



Разрез 1-1

Короб с внешней стороны

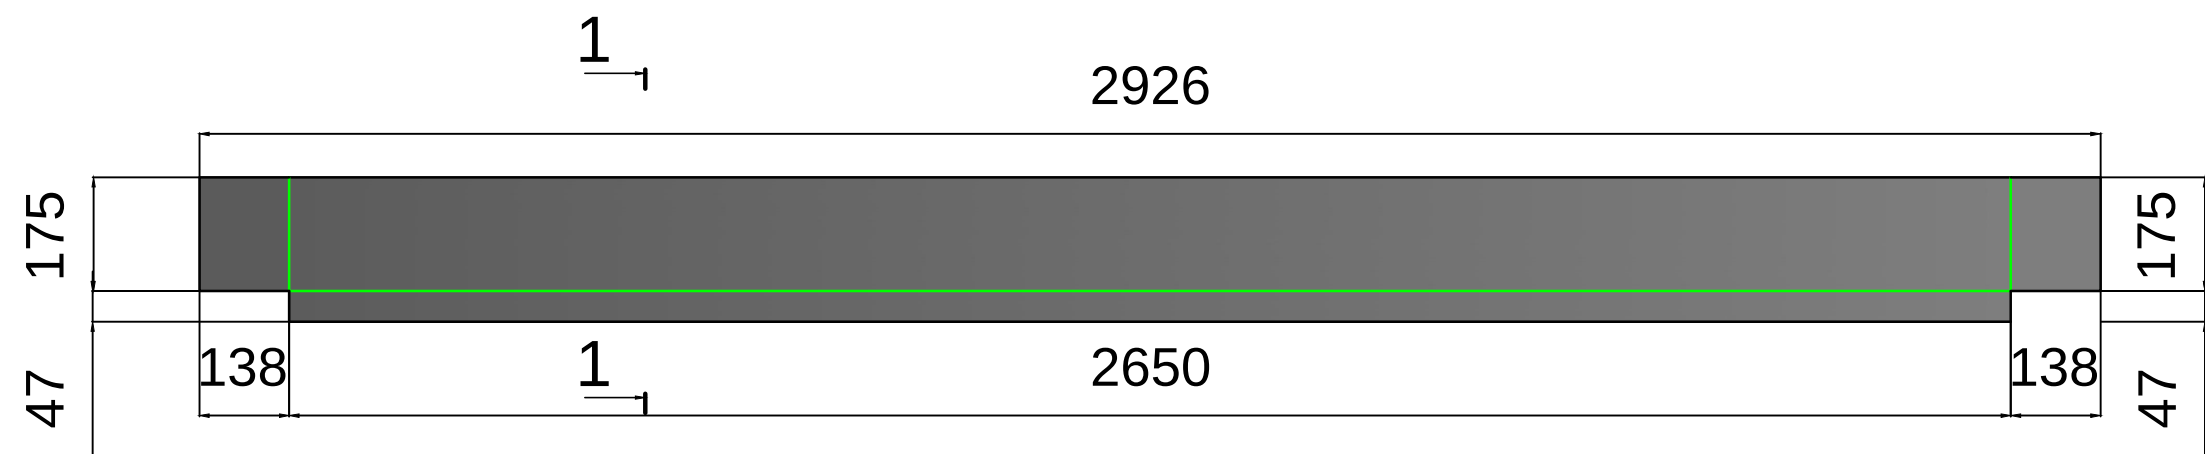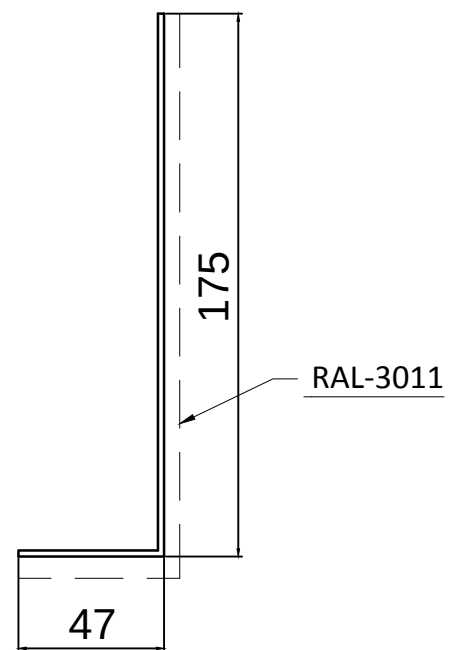


Разрез 2-2

Короб с внутренней стороны

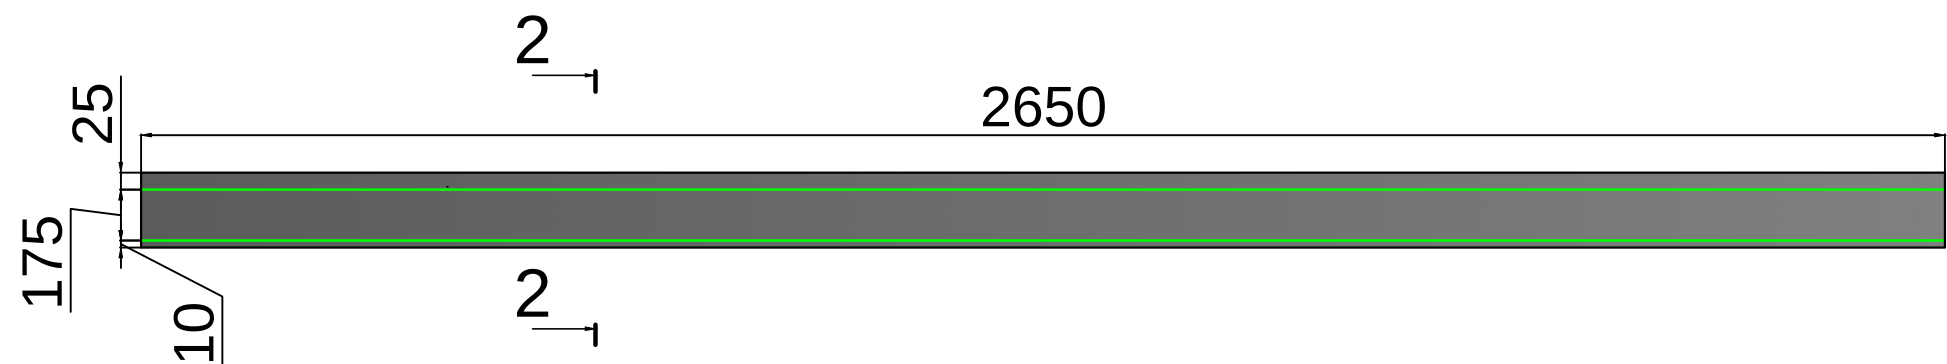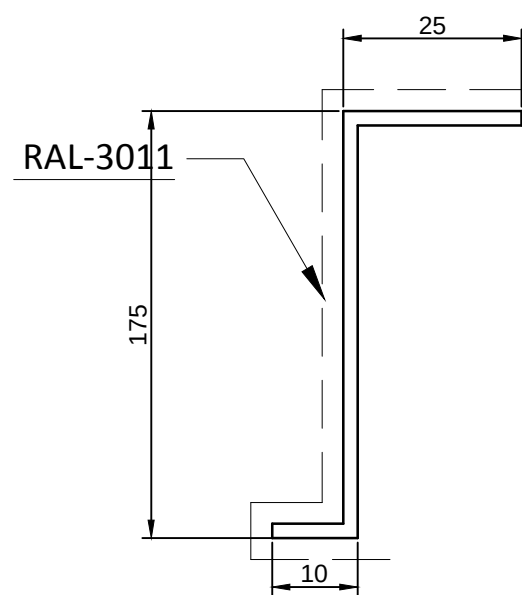


Короб из оцинкованной стали с полимерным покрытием RAL–3011
— места сгибов

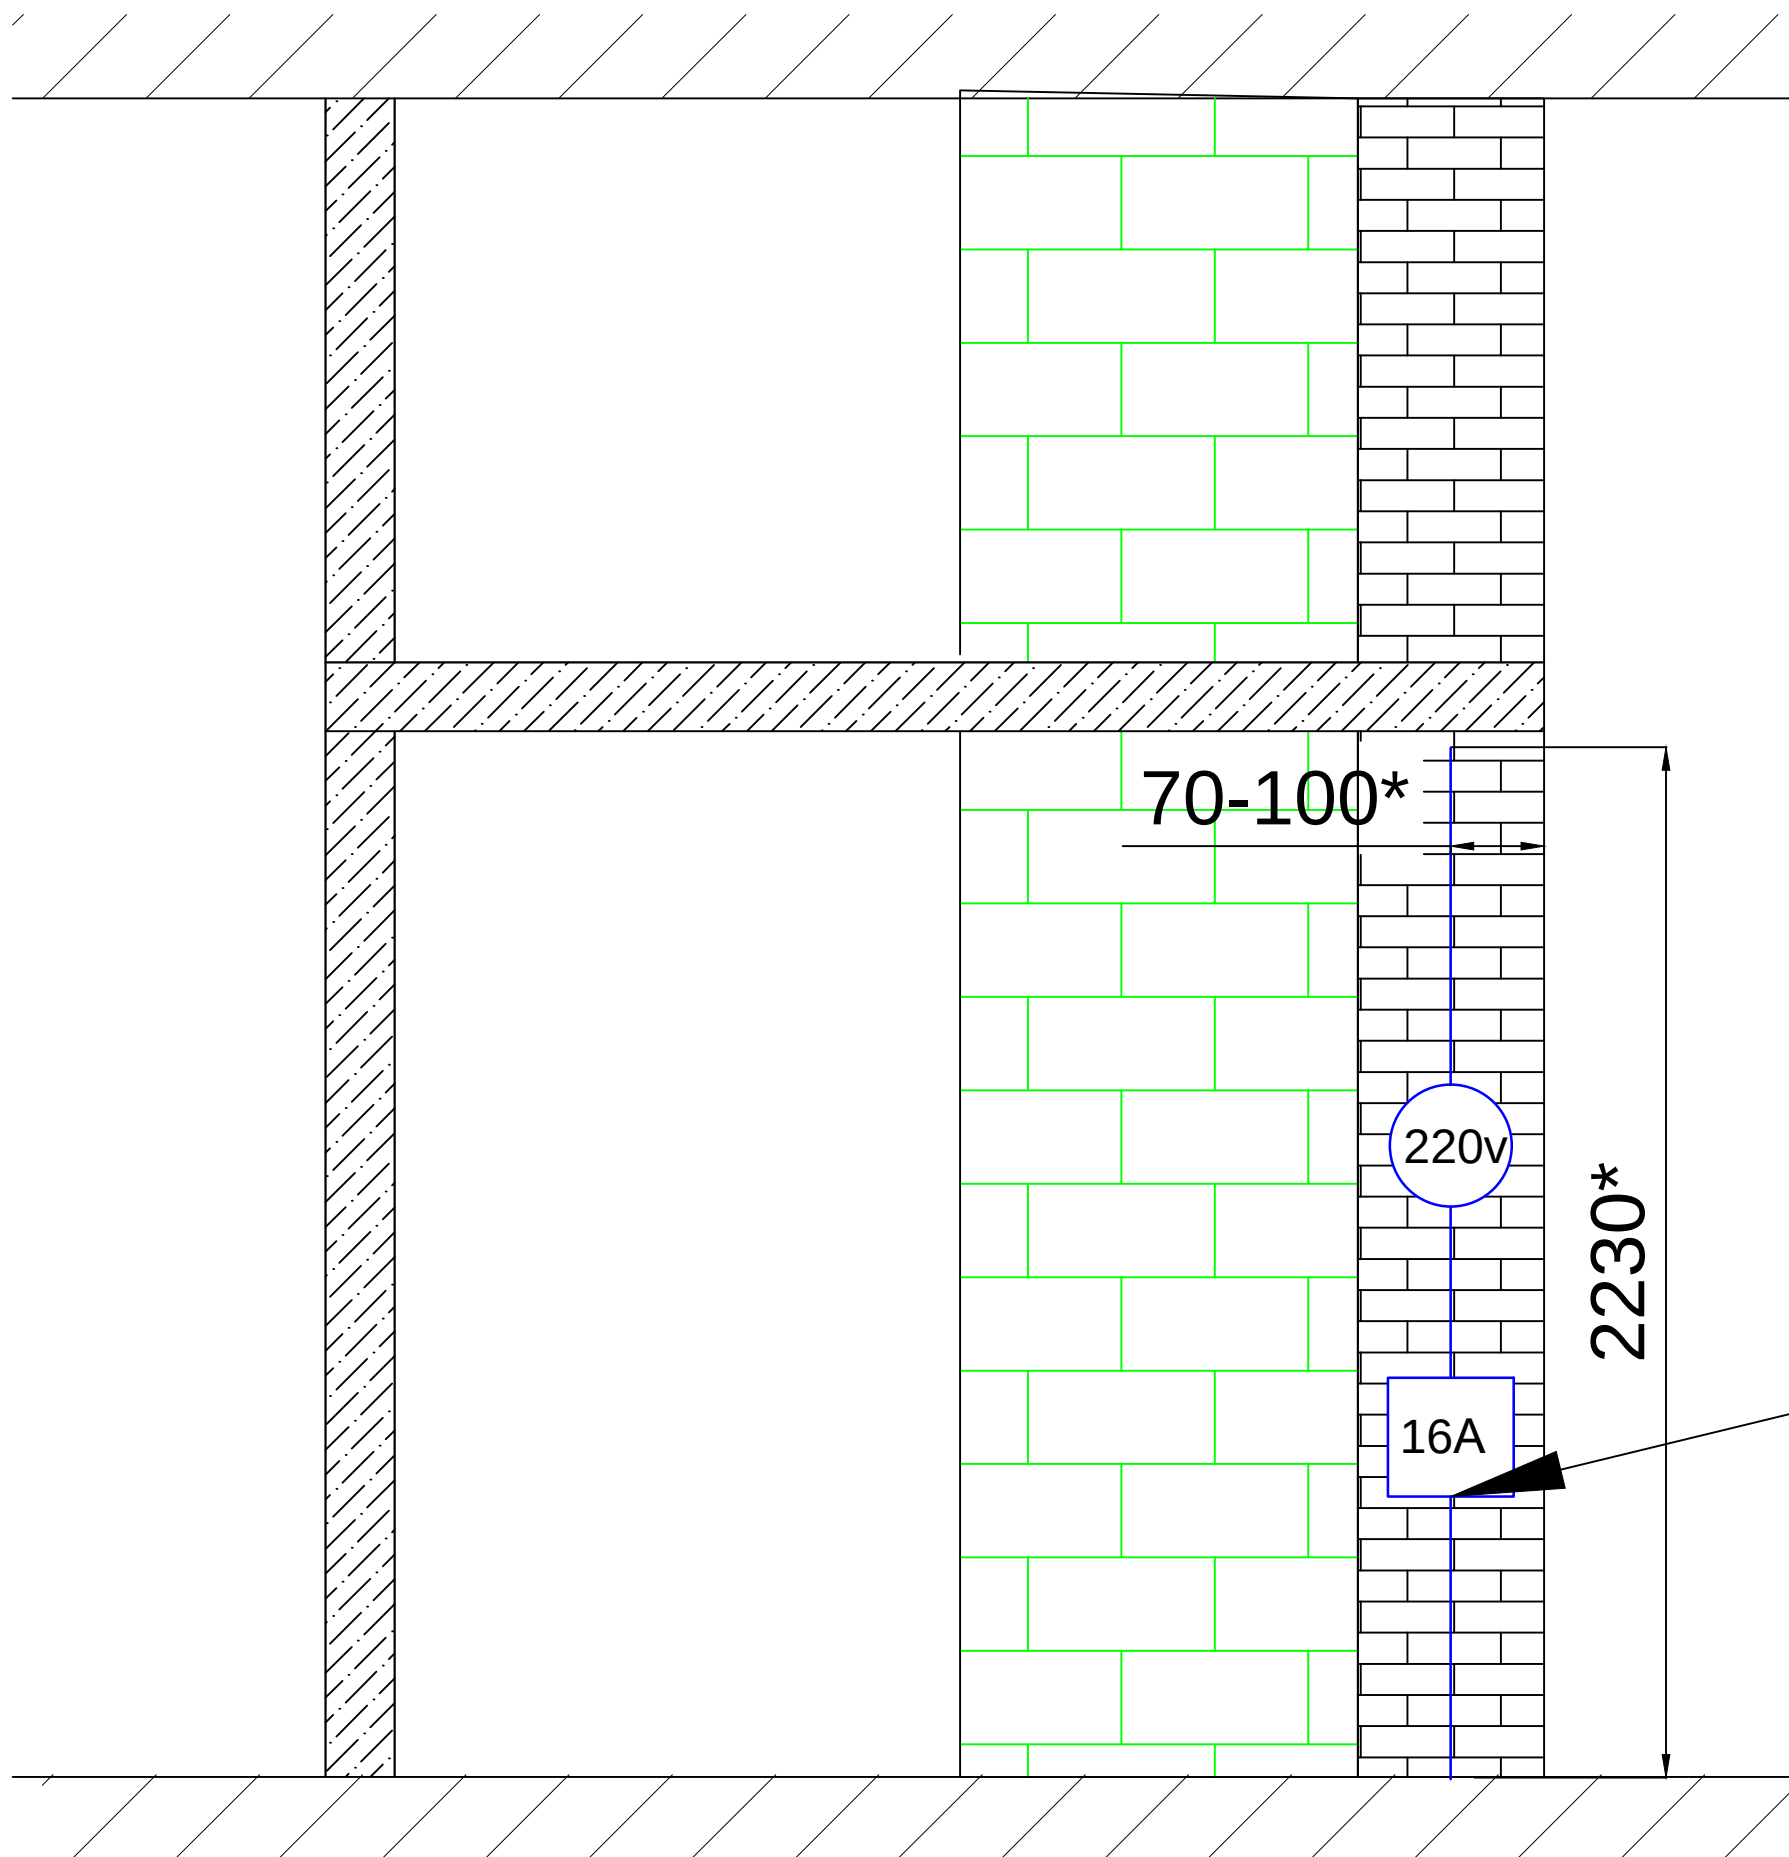

Сечение 2,5 2 жилы
устанавливает заказчик

16 A

Автомат
устанавливает заказчик

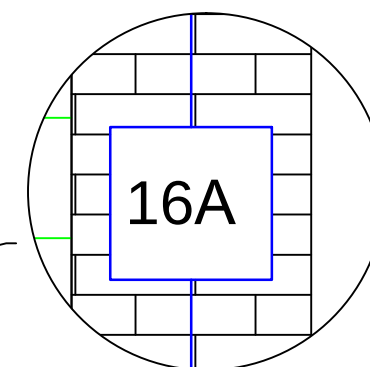

Автомат 16 A