



ЗАКАЗ: ВГ -01-03/19

ЗАМОВНИК: ПП «Дудник В.В.»

РОБОЧИЙ ПРОЕКТ:

Складальне креслення

для виготовлення стилістичного фургона.

ВГ 01.000.00 СБ

Виконавець:

Директор:

Замовник:

м. Одеса. 2019р.



ЗАКАЗ: ВГ -01-03/19

ЗАМОВНИК: ПП «Дудник В.В.»

РОБОЧИЙ ПРОЕКТ:

Складальне креслення

для виготовлення стилістичного фургона.

Каркас

ВГ 01.010.00 СБ

Виконавець:

Директор:



Замовник:

м. Одеса. 2019р.


Справ. №		Подп. и дата		Инв. № дубл.		Взам. инв. №		Подп. и дата		Инв. № подл.		ВГ 01.010.00 СБ		2		1	
															<table><tr><td colspan="8">ВГ 01.010.00 СБ</td></tr><tr><td colspan="8">Сборочные единицы</td></tr><tr><td></td><td>ВГ 01.010.00 СБ</td><td>Каркас</td><td>1</td><td></td><td></td><td>547,57</td><td></td></tr><tr><td colspan="8">Детали</td></tr><tr><td>1</td><td>ВГ 01.010.01</td><td>Квадратна труба 50x50x5</td><td>2</td><td>4050</td><td>27,26</td><td>54,52</td><td>ГОСТ 30245-2003</td></tr><tr><td>2</td><td>ВГ 01.010.02</td><td>Квадратна труба 50x50x5</td><td>4</td><td>1650</td><td>11,1</td><td>44,4</td><td>ГОСТ 30245-2003</td></tr><tr><td>3</td><td>ВГ 01.010.03</td><td>Квадратна труба 50x50x5</td><td>4</td><td>2000</td><td>13,46</td><td>53,84</td><td>ГОСТ 30245-2003</td></tr><tr><td>4</td><td>ВГ 01.010.04</td><td>Квадратна труба 50x50x5</td><td>8</td><td>1550</td><td>10,43</td><td>83,44</td><td>ГОСТ 30245-2003</td></tr><tr><td>5</td><td>ВГ 01.010.05</td><td>Квадратна труба 50x50x5</td><td>2</td><td>450</td><td>3,03</td><td>6,06</td><td>ГОСТ 30245-2003</td></tr><tr><td>6</td><td>ВГ 01.010.06</td><td>Квадратна труба 50x50x5</td><td>3</td><td>3950</td><td>26,94</td><td>80,82</td><td>ГОСТ 30245-2003</td></tr><tr><td>7</td><td>ВГ 01.010.07</td><td>Квадратна труба 50x50x5</td><td>2</td><td>2147.54</td><td>15,23</td><td>30,26</td><td>ГОСТ 30245-2003</td></tr><tr><td>8</td><td>ВГ 01.010.08</td><td>Квадратна труба 50x50x5</td><td>1</td><td>1950</td><td>13,7</td><td>13,7</td><td>ГОСТ 30245-2003</td></tr><tr><td>9</td><td>ВГ 01.010.09</td><td>Квадратна труба 50x50x5</td><td>1</td><td>2950</td><td>20,7</td><td>20,7</td><td>ГОСТ 30245-2003</td></tr><tr><td>10</td><td>ВГ 01.010.10</td><td>Квадратна труба 50x50x5</td><td>2</td><td>1706,53</td><td>12</td><td>14</td><td>ГОСТ 30245-2003</td></tr><tr><td>11</td><td>ВГ 01.010.11</td><td>Квадратна труба 50x50x5</td><td>6</td><td>275</td><td>1,93</td><td>11,58</td><td>ГОСТ 30245-2003</td></tr><tr><td>12</td><td>ВГ 01.010.12</td><td>Квадратна труба 50x50x5</td><td>5</td><td>1654</td><td>11,61</td><td>58,05</td><td>ГОСТ 30245-2003</td></tr><tr><td>13</td><td>ВГ 01.010.13</td><td>Квадратна труба 50x50x5</td><td>2</td><td>900</td><td>6,32</td><td>12,64</td><td>ГОСТ 30245-2003</td></tr><tr><td>14</td><td>ВГ 01.010.14</td><td>Квадратна труба 50x50x5</td><td>2</td><td>1000</td><td>7,02</td><td>14,04</td><td>ГОСТ 30245-2003</td></tr><tr><td>15</td><td>ВГ 01.010.15</td><td>Квадратна труба 50x50x5</td><td>4</td><td>1764</td><td>12,38</td><td>49,52</td><td>ГОСТ 30245-2003</td></tr></table>			ВГ 01.010.00 СБ								Сборочные единицы									ВГ 01.010.00 СБ	Каркас	1			547,57		Детали								1	ВГ 01.010.01	Квадратна труба 50x50x5	2	4050	27,26	54,52	ГОСТ 30245-2003	2	ВГ 01.010.02	Квадратна труба 50x50x5	4	1650	11,1	44,4	ГОСТ 30245-2003	3	ВГ 01.010.03	Квадратна труба 50x50x5	4	2000	13,46	53,84	ГОСТ 30245-2003	4	ВГ 01.010.04	Квадратна труба 50x50x5	8	1550	10,43	83,44	ГОСТ 30245-2003	5	ВГ 01.010.05	Квадратна труба 50x50x5	2	450	3,03	6,06	ГОСТ 30245-2003	6	ВГ 01.010.06	Квадратна труба 50x50x5	3	3950	26,94	80,82	ГОСТ 30245-2003	7	ВГ 01.010.07	Квадратна труба 50x50x5	2	2147.54	15,23	30,26	ГОСТ 30245-2003	8	ВГ 01.010.08	Квадратна труба 50x50x5	1	1950	13,7	13,7	ГОСТ 30245-2003	9	ВГ 01.010.09	Квадратна труба 50x50x5	1	2950	20,7	20,7	ГОСТ 30245-2003	10	ВГ 01.010.10	Квадратна труба 50x50x5	2	1706,53	12	14	ГОСТ 30245-2003	11	ВГ 01.010.11	Квадратна труба 50x50x5	6	275	1,93	11,58	ГОСТ 30245-2003	12	ВГ 01.010.12	Квадратна труба 50x50x5	5	1654	11,61	58,05	ГОСТ 30245-2003	13	ВГ 01.010.13	Квадратна труба 50x50x5	2	900	6,32	12,64	ГОСТ 30245-2003	14	ВГ 01.010.14	Квадратна труба 50x50x5	2	1000	7,02	14,04	ГОСТ 30245-2003	15	ВГ 01.010.15	Квадратна труба 50x50x5	4	1764	12,38	49,52	ГОСТ 30245-2003
ВГ 01.010.00 СБ	
Сборочные единицы	
	ВГ 01.010.00 СБ	Каркас	1			547,57	
Детали	
1	ВГ 01.010.01	Квадратна труба 50x50x5	2	4050	27,26	54,52	ГОСТ 30245-2003	
2	ВГ 01.010.02	Квадратна труба 50x50x5	4	1650	11,1	44,4	ГОСТ 30245-2003	
3	ВГ 01.010.03	Квадратна труба 50x50x5	4	2000	13,46	53,84	ГОСТ 30245-2003	
4	ВГ 01.010.04	Квадратна труба 50x50x5	8	1550	10,43	83,44	ГОСТ 30245-2003	
5	ВГ 01.010.05	Квадратна труба 50x50x5	2	450	3,03	6,06	ГОСТ 30245-2003	
6	ВГ 01.010.06	Квадратна труба 50x50x5	3	3950	26,94	80,82	ГОСТ 30245-2003	
7	ВГ 01.010.07	Квадратна труба 50x50x5	2	2147.54	15,23	30,26	ГОСТ 30245-2003	
8	ВГ 01.010.08	Квадратна труба 50x50x5	1	1950	13,7	13,7	ГОСТ 30245-2003	
9	ВГ 01.010.09	Квадратна труба 50x50x5	1	2950	20,7	20,7	ГОСТ 30245-2003	
10	ВГ 01.010.10	Квадратна труба 50x50x5	2	1706,53	12	14	ГОСТ 30245-2003	
11	ВГ 01.010.11	Квадратна труба 50x50x5	6	275	1,93	11,58	ГОСТ 30245-2003	
12	ВГ 01.010.12	Квадратна труба 50x50x5	5	1654	11,61	58,05	ГОСТ 30245-2003	
13	ВГ 01.010.13	Квадратна труба 50x50x5	2	900	6,32	12,64	ГОСТ 30245-2003	
14	ВГ 01.010.14	Квадратна труба 50x50x5	2	1000	7,02	14,04	ГОСТ 30245-2003	
15	ВГ 01.010.15	Квадратна труба 50x50x5	4	1764	12,38	49,52	ГОСТ 30245-2003	
<table><tr><td colspan="5">ВГ 01.010.00 СБ</td><td colspan="3">Лит.</td><td>Масса</td><td>Масштаб</td></tr><tr><td colspan="5">Каркас вагончика</td><td></td><td></td><td></td><td></td><td>1:20</td></tr><tr><td colspan="5">Складальне креслення</td><td colspan="2">Лист 1</td><td colspan="3">Листов 17</td></tr><tr><td colspan="5"></td><td colspan="5">NST New Singns Technologies</td></tr><tr><td>Утв.</td><td>Дудник В.</td><td></td><td></td><td></td><td colspan="5">1 Копировал</td></tr></table>															ВГ 01.010.00 СБ					Лит.			Масса	Масштаб	Каркас вагончика									1:20	Складальне креслення					Лист 1		Листов 17								NST New Singns Technologies					Утв.	Дудник В.				1 Копировал					Формат А3	
ВГ 01.010.00 СБ					Лит.			Масса	Масштаб	
Каркас вагончика									1:20	
Складальне креслення					Лист 1		Листов 17	
					NST New Singns Technologies	
Утв.	Дудник В.				1 Копировал	

Справ. №		Подп. и дата		Инв. № дубл.		Взам. инв. №		Подп. и дата		Инв. № подл.	

ВГ 01.010.00 СБ

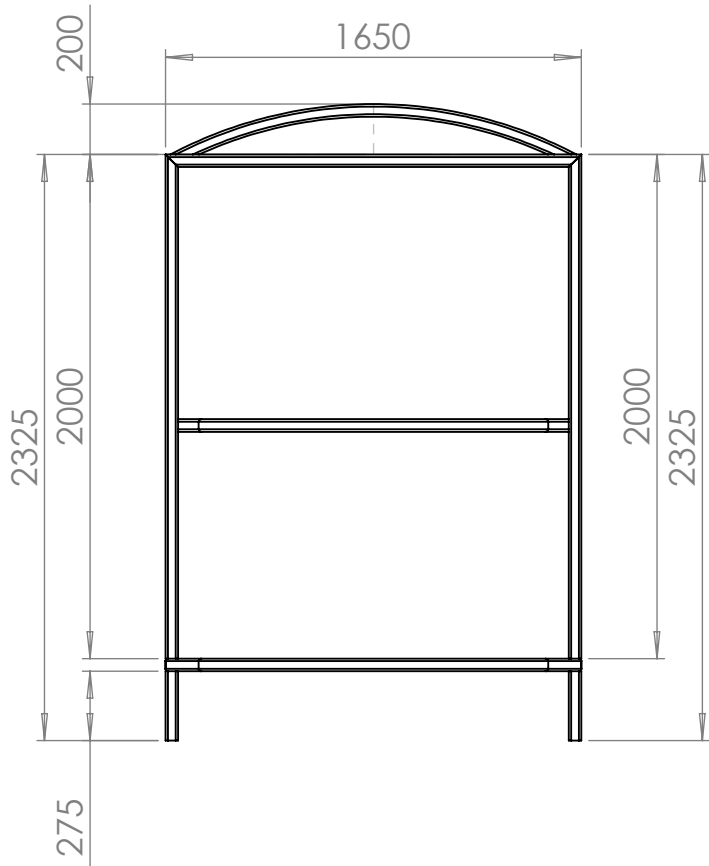
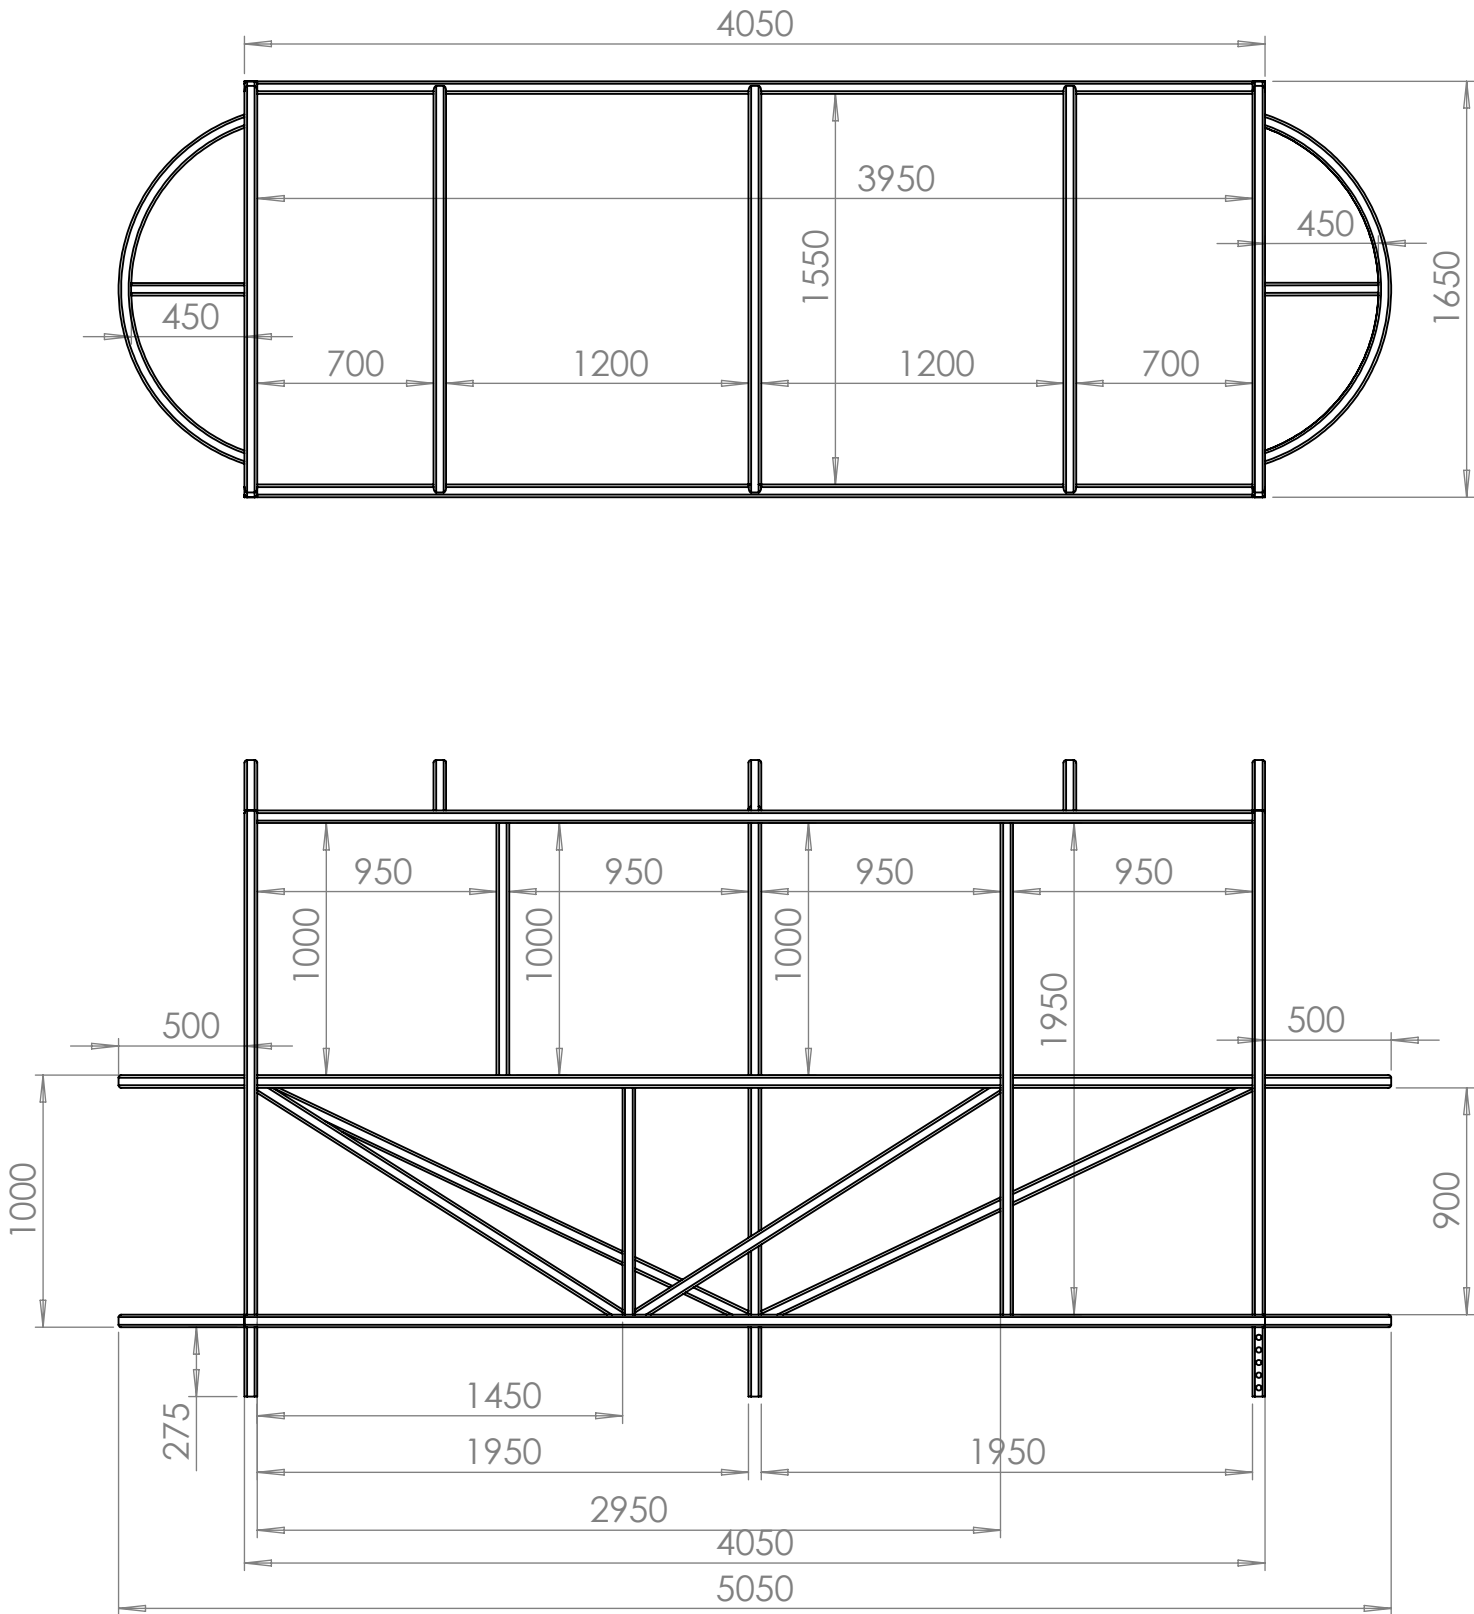


					ВГ 01.010.00 СБ						
					Каркас вагончика	Лит.			Масса	Масштаб	
									521.43	1:30	
Изм.	Лист	№ докум.	Подп.	Дата		Лист 2			Листов 17		
Разраб.		Шпачук І.									
Пров.		Кузьменко В.									
					Габаритні розміри	NST New Singns Technologies					
Утв.		Дудник В.									

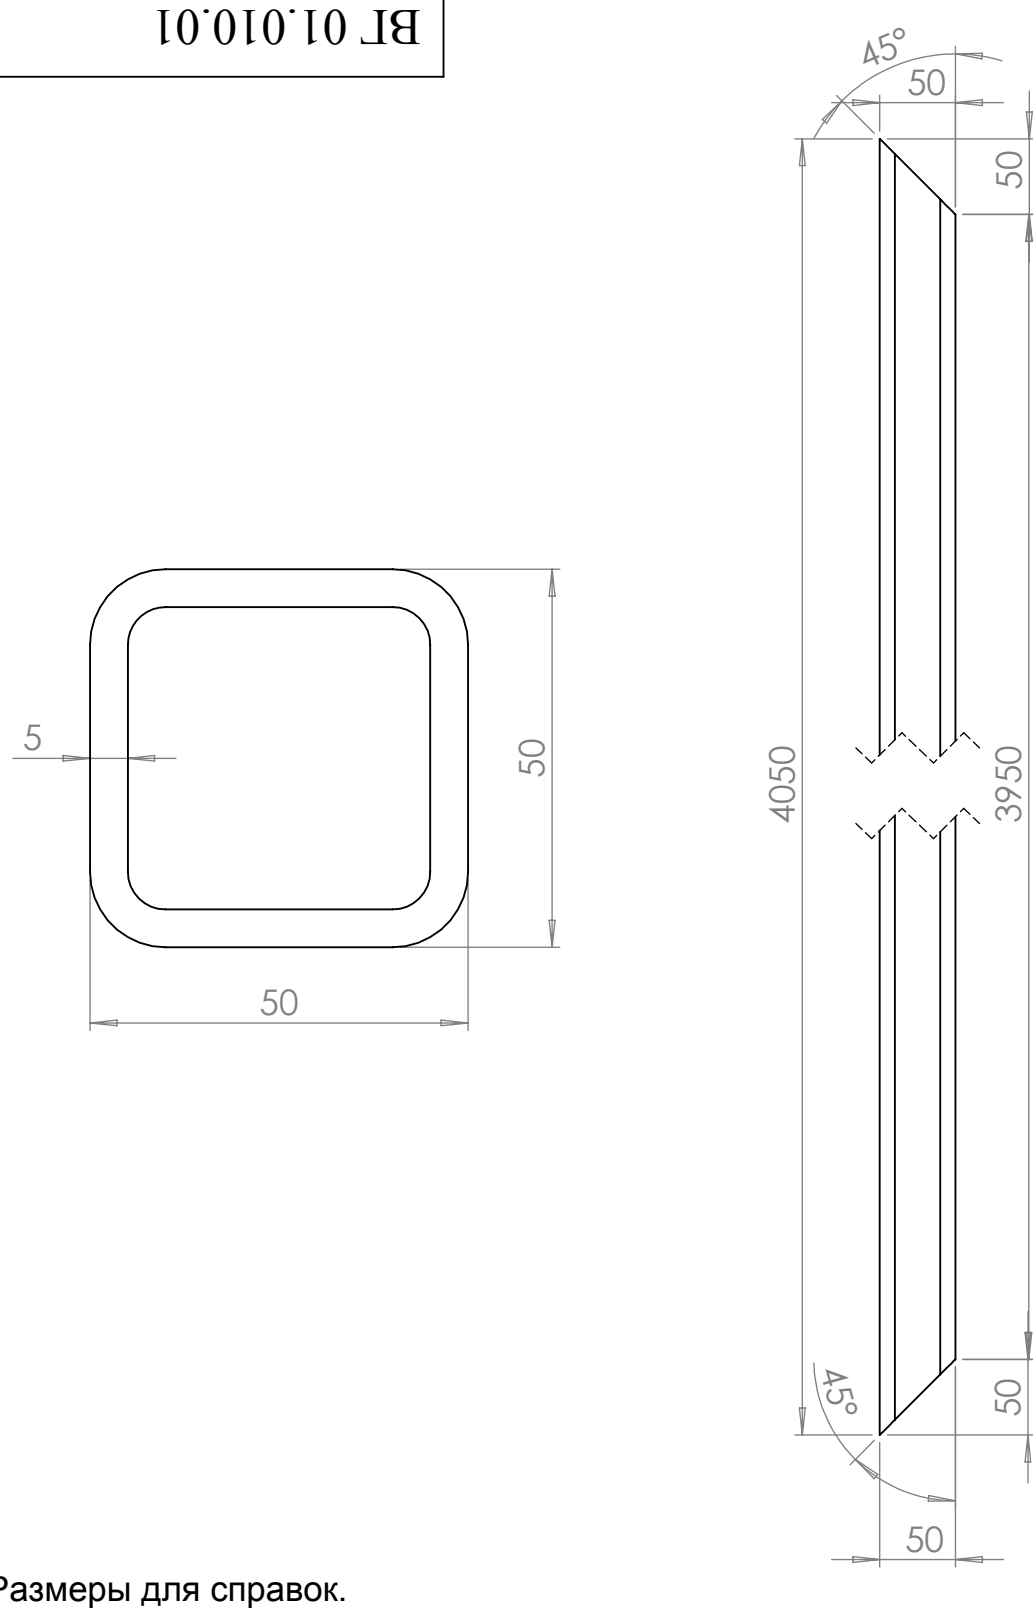Инв. № подл.		Подп. и дата		Взам. инв. №		Инв. № дубл.		Подп. и дата		Справ. №		Перв. примен.	
												ВГ 01.010.01	
1. *Размеры для справок. 2. Острые кромки притупить R 0,2...0,5 мм. 3. Н14,h14 IT14/2 <table><tr><td></td><td></td><td></td><td></td><td></td><td colspan="8">ВГ 01.010.01</td></tr><tr><td>Изм.</td><td>Лист</td><td>№ докум.</td><td>Подп.</td><td>Дата</td><td colspan="5" rowspan="3">Квадратна труба 50x50x5</td><td>Лит.</td><td>Масса</td><td>Масштаб</td></tr><tr><td>Разраб.</td><td>Шпачук І.</td><td></td><td></td><td></td><td></td><td></td><td></td><td>1:5</td></tr><tr><td>Пров.</td><td>Кузьменко В.</td><td></td><td></td><td></td><td></td><td></td><td></td><td></td></tr><tr><td></td><td></td><td></td><td></td><td></td><td colspan="5" rowspan="3">ГОСТ 30245-2003</td><td colspan="3">Лист 3</td><td>Листов 17</td></tr><tr><td></td><td></td><td></td><td></td><td></td><td colspan="3" rowspan="2">NST New Singns Technologies</td></tr><tr><td>Утв.</td><td>Дудник В.</td><td></td><td></td><td></td></tr></table>																	ВГ 01.010.01								Изм.	Лист	№ докум.	Подп.	Дата	Квадратна труба 50x50x5					Лит.	Масса	Масштаб	Разраб.	Шпачук І.							1:5	Пров.	Кузьменко В.													ГОСТ 30245-2003					Лист 3			Листов 17						NST New Singns Technologies			Утв.	Дудник В.			
					ВГ 01.010.01	
Изм.	Лист	№ докум.	Подп.	Дата	Квадратна труба 50x50x5					Лит.	Масса	Масштаб	
Разраб.	Шпачук І.												1:5	
Пров.	Кузьменко В.	
					ГОСТ 30245-2003					Лист 3			Листов 17	
										NST New Singns Technologies	
Утв.	Дудник В.	
	
Копировал	
Формат А4	

Инв. № подл.	Подп. и дата	Взам. инв. №	Инв. № дубл.	Подп. и дата	Справ. №	Перв. примен.

ВГ 01.010.02

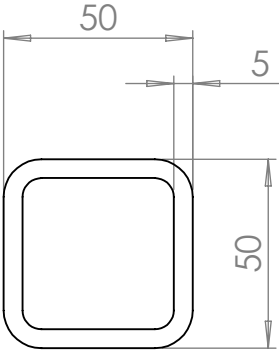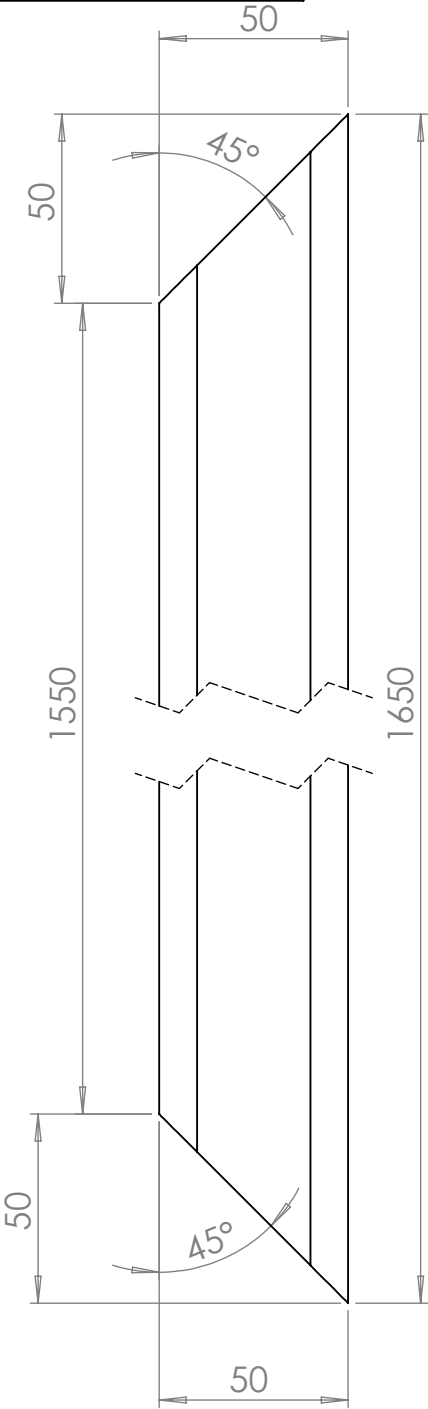

1. *Размеры для справок.
2. Острые кромки притупить R 0,2...0,5 мм.
3. Н14,н14 IT14/2

Инв. № подл.	Подп. и дата	Взам. инв. №	Инв. № дубл.	Подп. и дата

Изм.	Лист	№ докум.	Подп.	Дата
Разраб.	Шпачук І.			
Пров.	Кузьменко В.			
Утв.	Дудник В.			

ВГ 01.010.02								
Квадратна труба 50x50x5				Лит.		Масса	Масштаб	
							11,1	1:2
				Лист 4		Листов 17		
ГОСТ 30245-2003				NST New Singns Technologies				

Инв. № подл.		Подп. и дата		Взам. инв. №		Инв. № дубл.		Подп. и дата		Справ. №		Перв. примен.			
												ВГ 01.010.04			
50 50 5 50 1550															
1. *Размеры для справок. 2. Острые кромки притупить R 0,2...0,5 мм. 3. H14,h14 IT14/2															
										ВГ 01.010.04					
										Лит.		Масса		Масштаб	
		Изм.		Лист		№ докум.		Подп.		Дата				1:10	
		Разраб.				Шпачук І.									
		Пров.				Кузьменко В.									
												Лист 6		Листов 17	
														NST	
		Утв.				Дудник В.								New Singns Technologies	
ГОСТ 30245-2003												NST			
Копировал												Формат А4			

Инв. № подл.		Подп. и дата		Взам. инв. №		Инв. № дубл.		Подп. и дата		Справ. №		Перв. примен.	
												ВГ 01.010.05	
50 50 5 30 450													

1. *Размеры для справок.

2. Острые кромки притупить R 0,2...0,5 мм.

3. Н14, h14 IT14/2


					ВГ 01.010.05							
Изм.	Лист	№ докум.	Подп.	Дата	Квадратна труба 50x50x5				Лит.	Масса	Масштаб	
Разраб.		Шпачук І.									521.43	1:3
Пров.		Кузьменко В.							Лист 7Листов 17			
					ГОСТ 30245-2003				NST New Singns Technologies			
Утв.		Дудник В.										



Инв. № подл.		Подп. и дата		Взам. инв. №		Инв. № дубл.		Подп. и дата		Справ. №		Перв. примен.							
												ВГ 01.010.06							
1. *Размеры для справок. 2. Острые кромки притупить R 0,2...0,5 мм. 3. Н14,н14 IT14/2 505050 395050												ВГ 01.010.06							
Изм.		Лист		№ докум.		Подп.		Дата		Квадратна труба 50x50x5				Лит.		Масса		Масштаб	
Разраб.				Шпачук І.															
Пров.				Кузьменко В.						ГОСТ 30245-2003				Лист 8		Листов 17			
Утв.				Дудник В.										NST New Singns Technologies					

Копировал

Формат А4

Инв. № подл.		Подп. и дата		Взам. инв. №		Инв. № дубл.		Подп. и дата		Справ. №		Перв. примен.	
												ВГ 01.010.08	
50 50 5 50 1950 1. *Размеры для справок. 2. Острые кромки притупить R 0,2...0,5 мм. 3. Н14,н14 IT14/2 <table><tr><td></td><td></td><td></td><td></td><td></td><td colspan="8">ВГ 01.010.08</td></tr><tr><td>Изм.</td><td>Лист</td><td>№ докум.</td><td>Подп.</td><td>Дата</td><td colspan="4" rowspan="3">Квадратна труба 50x50x5</td><td>Лит.</td><td>Масса</td><td>Масштаб</td></tr><tr><td>Разраб.</td><td></td><td>Шпачук І.</td><td></td><td></td><td></td><td></td><td></td><td>1:10</td></tr><tr><td>Пров.</td><td></td><td>Кузьменко В.</td><td></td><td></td><td></td><td></td><td></td><td></td></tr><tr><td></td><td></td><td></td><td></td><td></td><td colspan="4" rowspan="3">ГОСТ 30245-2003</td><td colspan="2">Лист 10</td><td>Листов 17</td></tr><tr><td></td><td></td><td></td><td></td><td></td><td colspan="2"></td><td colspan="2"></td></tr><tr><td>Утв.</td><td></td><td>Дудник В.</td><td></td><td></td><td colspan="2"></td><td colspan="2"></td></tr><tr><td colspan="5"></td><td colspan="4">Копировал</td><td colspan="3">Формат А4</td></tr></table>																	ВГ 01.010.08								Изм.	Лист	№ докум.	Подп.	Дата	Квадратна труба 50x50x5				Лит.	Масса	Масштаб	Разраб.		Шпачук І.						1:10	Пров.		Кузьменко В.												ГОСТ 30245-2003				Лист 10		Листов 17										Утв.		Дудник В.												Копировал				Формат А4		
					ВГ 01.010.08	
Изм.	Лист	№ докум.	Подп.	Дата	Квадратна труба 50x50x5				Лит.	Масса	Масштаб	
Разраб.		Шпачук І.										1:10	
Пров.		Кузьменко В.	
					ГОСТ 30245-2003				Лист 10		Листов 17	
Утв.		Дудник В.	
					Копировал				Формат А4	

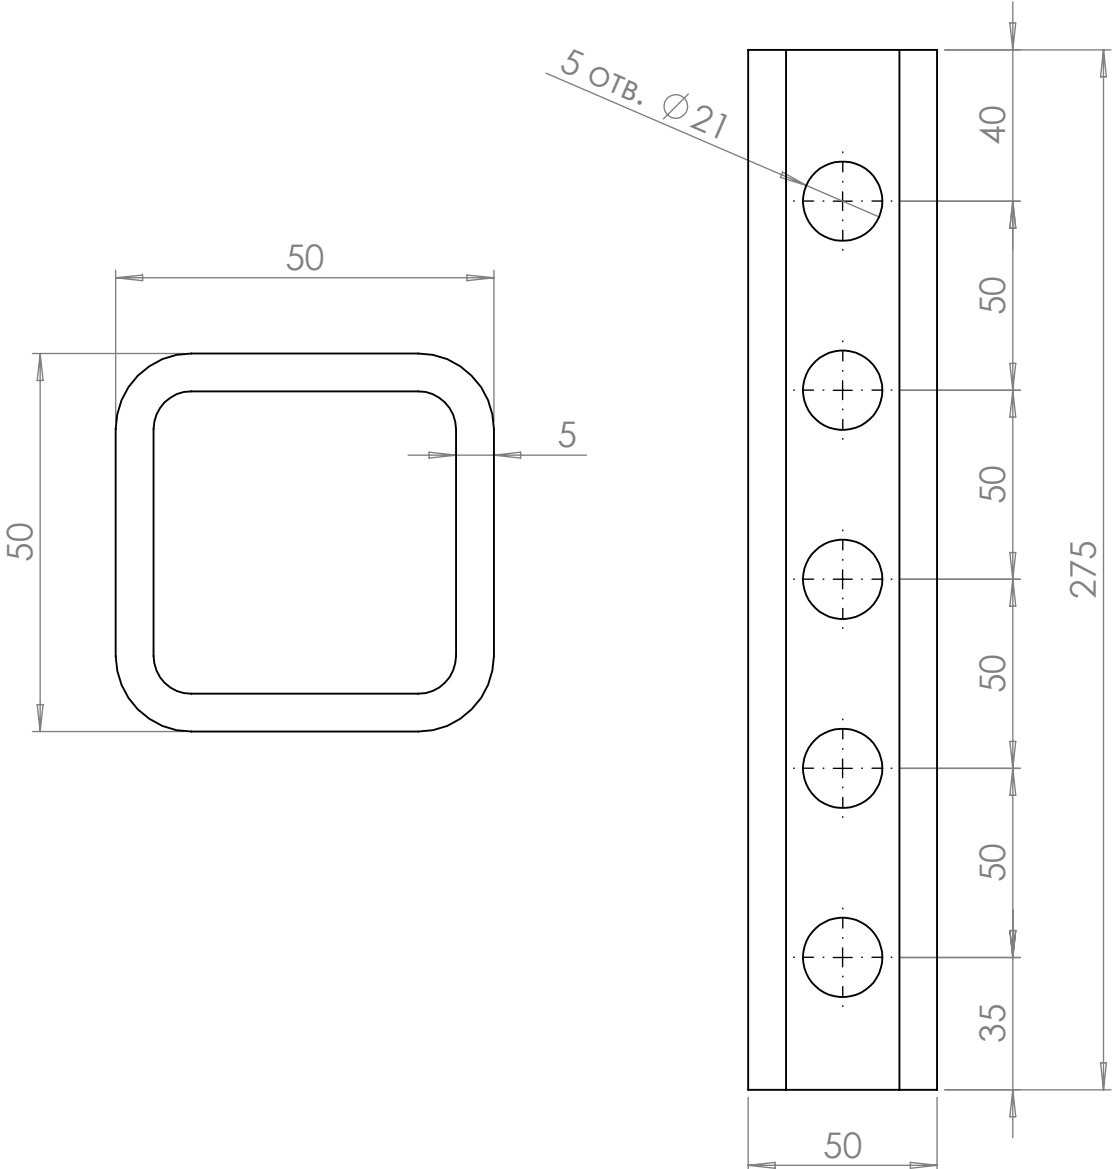Инв. № подл.		Подп. и дата		Взам. инв. №		Инв. № дубл.		Подп. и дата		Справ. №		Перв. примен.																															
												ВГ 01.010.11																															
1. *Размеры для справок. 2. Острые кромки притупить R 0,2...0,5 мм. 3. Н14,н14 IT14/2 <table><tr><td>Изм.</td><td>Лист</td><td>№ докум.</td><td>Подп.</td><td>Дата</td></tr><tr><td>Разраб.</td><td></td><td>Шпачук І.</td><td></td><td></td></tr><tr><td>Пров.</td><td></td><td>Кузьменко В.</td><td></td><td></td></tr><tr><td></td><td></td><td></td><td></td><td></td></tr><tr><td></td><td></td><td></td><td></td><td></td></tr><tr><td>Утв.</td><td></td><td>Дудник В.</td><td></td><td></td></tr></table>												Изм.	Лист	№ докум.	Подп.	Дата	Разраб.		Шпачук І.			Пров.		Кузьменко В.													Утв.		Дудник В.				
Изм.	Лист	№ докум.	Подп.	Дата																																							
Разраб.		Шпачук І.	
Пров.		Кузьменко В.	
Утв.		Дудник В.	
ВГ 01.010.11 Квадратна труба 50x50x5 ГОСТ 30245-2003 <table><tr><td>Лит.</td><td>Масса</td><td>Масштаб</td></tr><tr><td></td><td></td><td>1:2</td></tr><tr><td colspan="2">Лист 13</td><td>Листов 17</td></tr><tr><td colspan="2">NST</td><td>New Singns Technologies</td></tr></table>												Лит.	Масса	Масштаб			1:2	Лист 13		Листов 17	NST		New Singns Technologies																				
Лит.	Масса	Масштаб	
		1:2	
Лист 13		Листов 17	
NST		New Singns Technologies	
Копировал	
Формат А4	

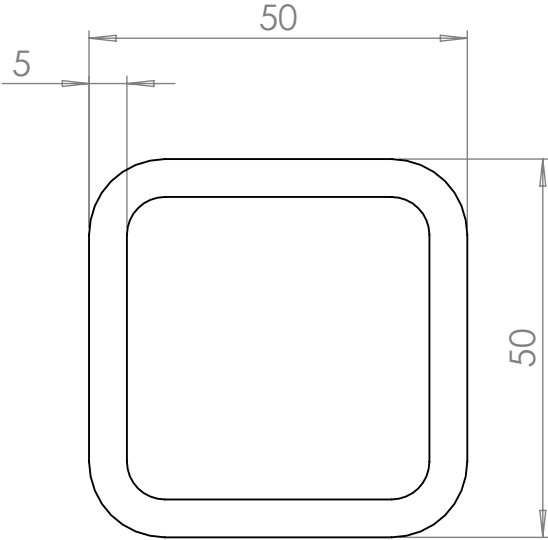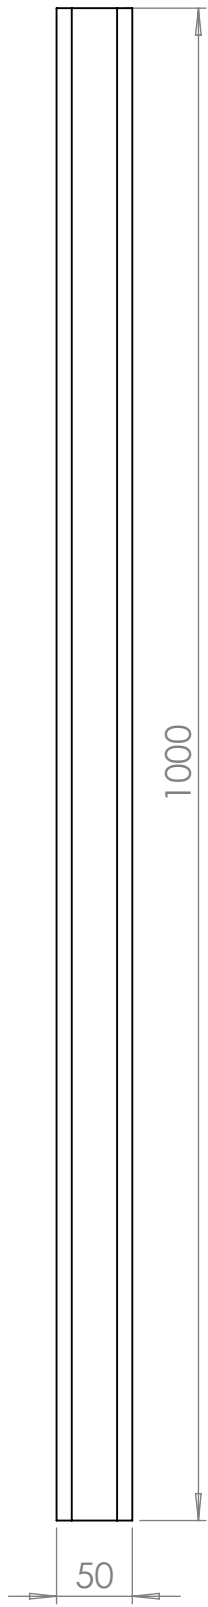Инв. № подл.		Подп. и дата		Взам. инв. №		Инв. № дубл.		Подп. и дата		Справ. №		Перв. примен.						
												ВГ 01.010.14						
1. *Размеры для справок. 2. Острые кромки притупить R 0,2...0,5 мм. 3. Н14,н14 IT14/2  												ВГ 01.010.14 Квадратна труба 50x50x5 ГОСТ 30245-2003				Лит. Масса Масштаб 6,39 1:5 Лист 16 Листов 17 NST New Singns Technologies		
Изм.		Лист		№ докум.		Подп.		Дата										
Разраб.		Шпачук І.		Кузьменко В.														
Пров.																		
Утв.		Дудник В.																



ЗАКАЗ: ВГ -01-03/19

ЗАМОВНИК: ПП «Дудник В.В.»

РОБОЧИЙ ПРОЕКТ:

Складальне креслення

для виготовлення стилістичного фургона.

Внутрішня обшивка фургона

ВГ 01.020.00 СБ

Виконавець:

Директор:


Замовник:

м. Одеса. 2019р.

2

ВГ 01.020.00 СБ

Справ. №

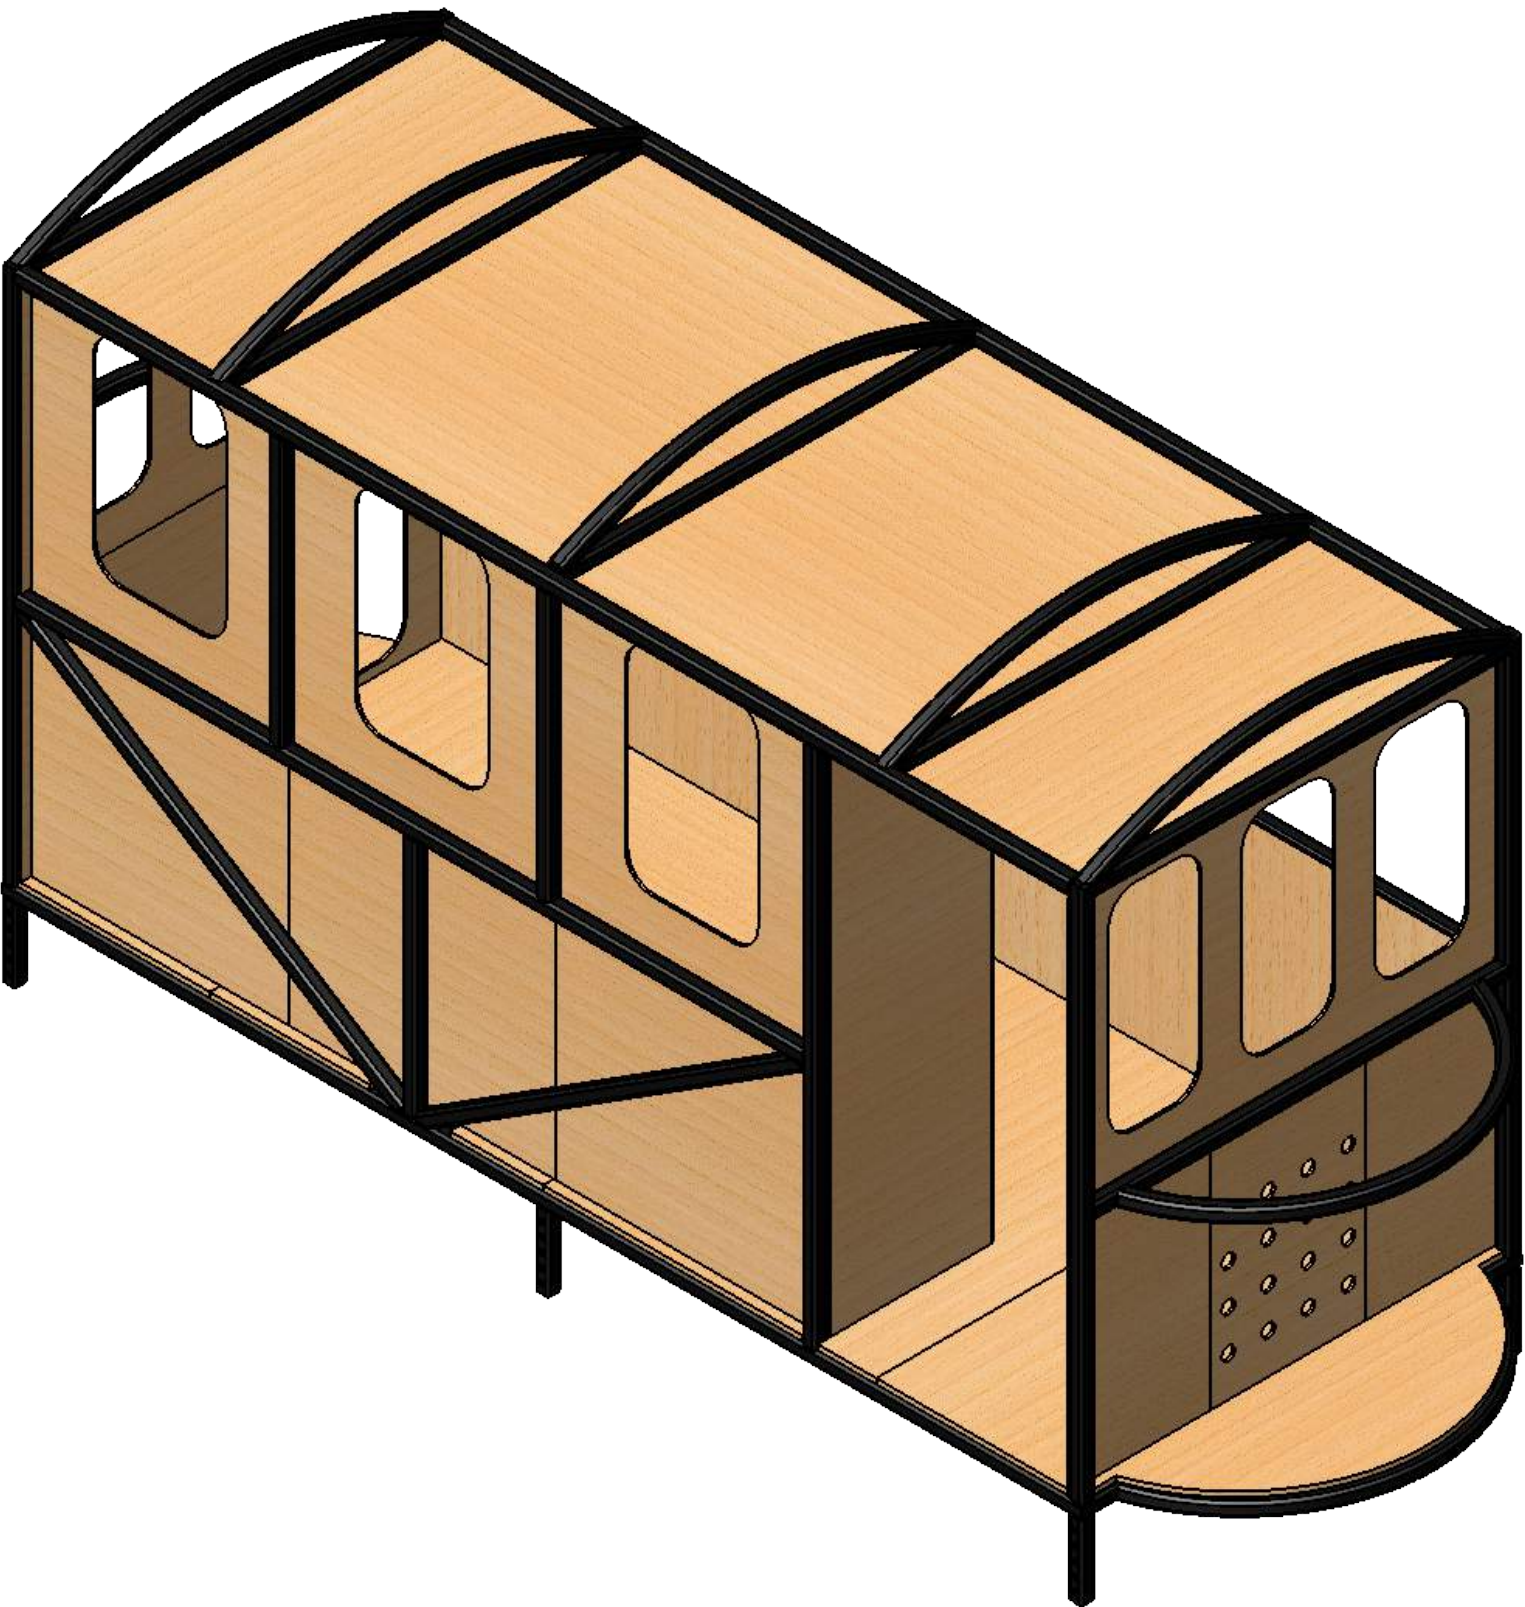

Подп. и дата

Инв. № дубл.

Взам. инв. №

Подп. и дата

Инв. № подл.

2


1

Копировал

Формат А3

Поз.	Обозначение	Наименование	Кол.	Длина,мм	Вес,кг	Общий вес,кг	Примечание
Сборочные единицы							
	ВГ 01.020.01 СБ	Підлога				86,33	
	ВГ 01.020.02 СБ	Задня частина				25,57	
	ВГ 01.020.03 СБ	Бокова частина(Мусорка,Вода)				13,42	
	ВГ 01.020.04 СБ	Передня частина				21,52	
	ВГ 01.020.05 СБ	Бокова частина(Кондиціонер)				12,72	
	ВГ 01.020.06 СБ	Внутрішня частина (Піделектро лічильник)				15,05	
	ВГ 01.020.07 СБ	Потолок				36,62	
	ВГ 01.020.00 СБ		Всього:			211,23	
Детали							
1	ВГ 01.020.01	Фанера вологостостійка 20 мм	2	1630x1250	20,52	41,04	ГОСТ 3916.1-96
2	ВГ 01.020.02	Фанера вологостостійка 20 мм	1	870x1250	12,03	12,03	ГОСТ 3916.1-96
3	ВГ 01.020.03	Фанера вологостостійка 20 мм	1	760X1250	10,56	10,56	ГОСТ 3916.1-96
4	ВГ 01.020.04	Фанера вологостостійка 20 мм	1	1630X1250	22,70	22,70	ГОСТ 3916.1-96
5	ВГ 01.020.05	Плита OSB-3 вологостостійка 10мм	1	965x1920	8,18	8,18	ДСТУ 300:2008
6	ВГ 01.020.06	Плита OSB-3 вологостостійка 10мм	1	1000x1920	8,56	8,56	ДСТУ 300:2008
7	ВГ 01.020.07	Плита OSB-3 вологостостійка 10мм	1	1025x1920	8,83	8,83	ДСТУ 300:2008
8	ВГ 01.020.08	Плита OSB-3 вологостостійка 10мм	1	1015x1630	5,14	5,14	ДСТУ 300:2008
9	ВГ 01.020.09	Плита OSB-3 вологостостійка 10мм	1	900x1630	6,83	6,83	ДСТУ 300:2008
10	ВГ 01.020.10	Плита OSB-3 вологостостійка 10мм	1	598x448	1,45	1,45	ДСТУ 300:2008
11	ВГ 01.020.11	Плита OSB-3 вологостостійка 10мм	2	1960x925	10,76	21,52	ДСТУ 300:2008
12	ВГ 01.020.12	Плита OSB-3 вологостостійка 10мм	1	900x525	2,78	2,78	ДСТУ 300:2008
13	ВГ 01.020.13	Плита OSB-3 вологостостійка 10мм	1	900x580	2,91	2,91	ДСТУ 300:2008
14	ВГ 01.020.14	Плита OSB-3 вологостостійка 10мм	1	900x525	2,79	2,79	ДСТУ 300:2008
15	ВГ 01.020.15	Плита OSB-3 вологостостійка 10мм	1	1630x1015	4,24	4,24	ДСТУ 300:2008
16	ВГ 01.020.16	Плита OSB-3 вологостостійка 10мм	2	600x1920	6,45	12,9	ДСТУ 300:2008
17	ВГ 01.020.17	Плита OSB-3 вологостостійка 10мм	1	200x1920	2,15	2,15	ДСТУ 300:2008
18	ВГ 01.020.18	Плита OSB-3 вологостостійка 10мм	2	765x1625	6,94	13,88	ДСТУ 300:2008
19	ВГ 01.020.19	Плита OSB-3 вологостостійка 10мм	1	1250x1625	11,36	11,36	ДСТУ 300:2008
20	ВГ 01.020.20	Плита OSB-3 вологостостійка 10мм	1	1250x1625	11,38	11,38	ДСТУ 300:2008
1. Фанера вологостостійка ФКМ 2500x1250x21 мм сорт 3/4 Ш2 – 3 шт. 2. Плита OSB-3 вологостостійка 10мм – 12шт.							
					ВГ 01.020.00 СБ		
					Внутрішня обшивка фургона		
Изм.	Лист	№ докум.	Подп.	Дата			
Разраб.		Шпачук І.					
Пров.		Кузьменко В.			Лист 1		
					Листов 35		
					Сборочный чертеж		
Утв.		Дудник В.					
					NST New Singns Technologies		

ВГ 01.020.01 СБ

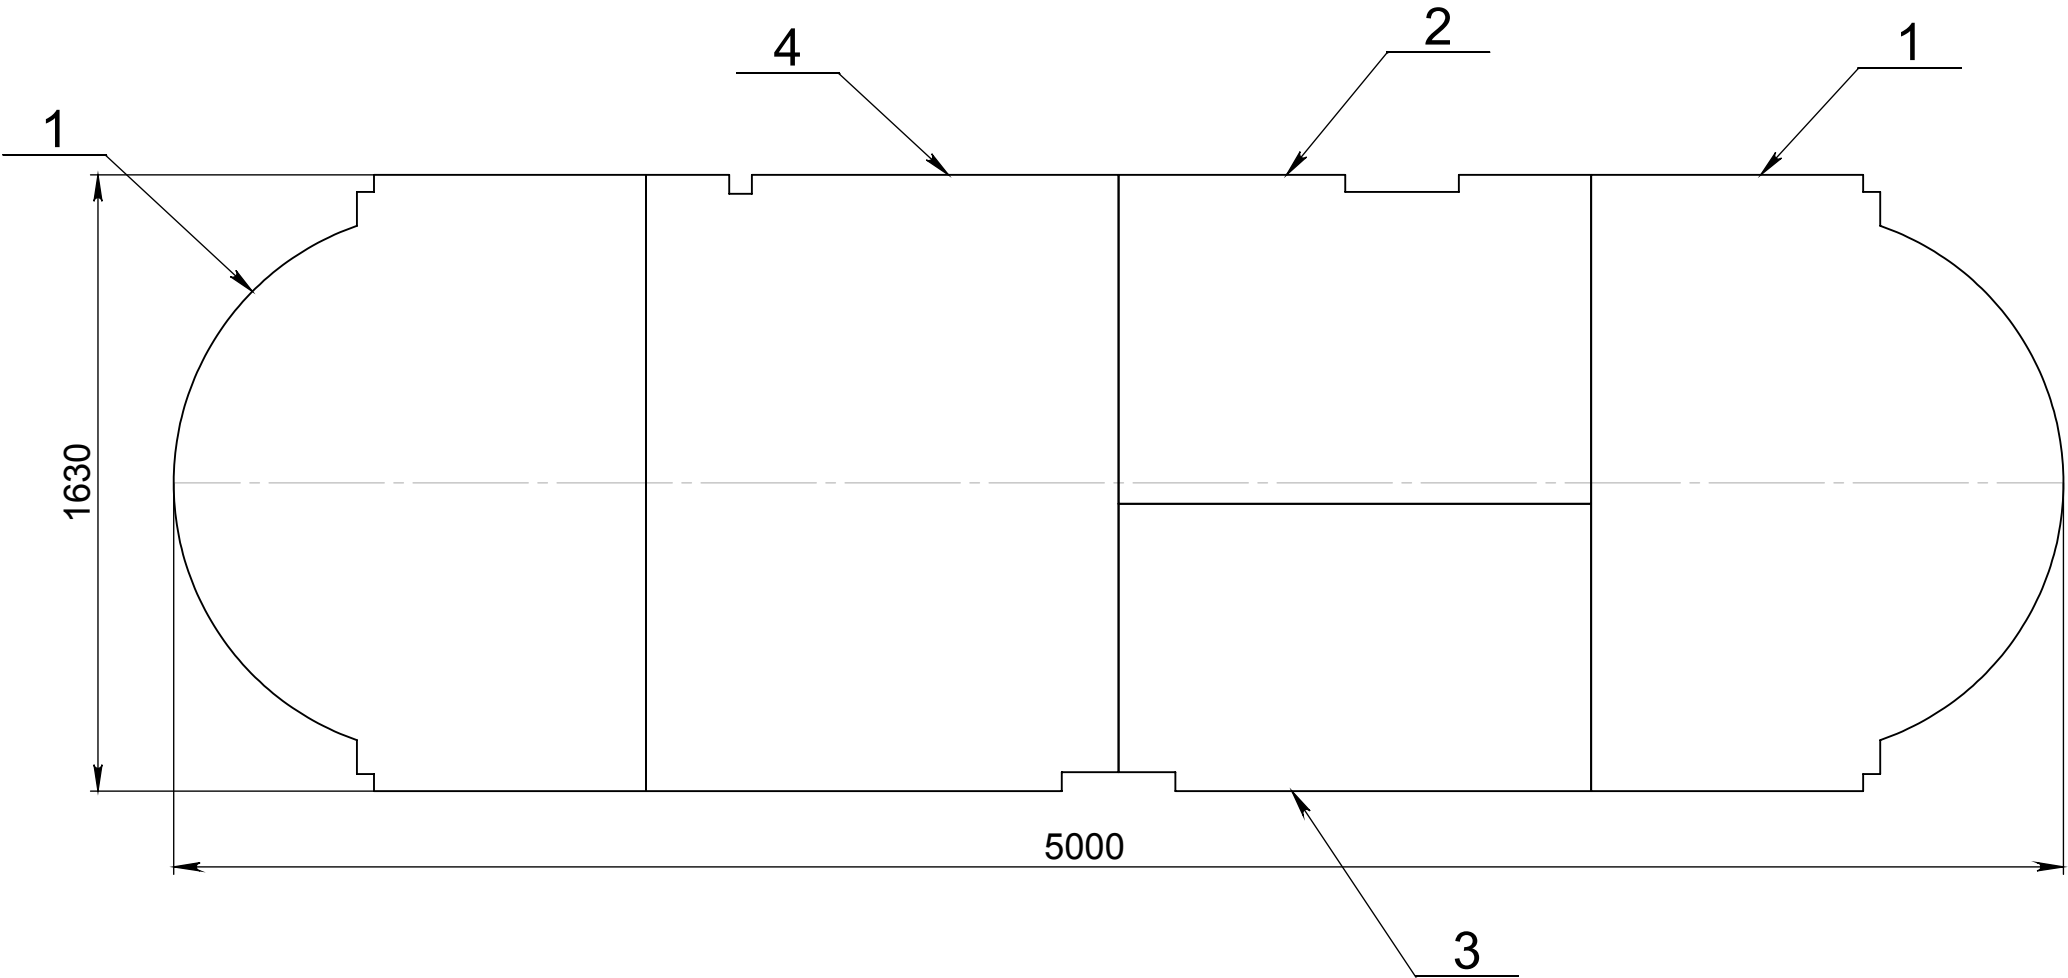

По з.	Обозначение	Наименование	Кол.	Длина,мм	Вес,кг	Общи й вес,кг	Примечани е
	ВГ 01.020.00 СБ	Підлога				86,33	
		Детали					
1	ВГ 01.020.01	Фанера вологостостійка 20 мм	2	1630x1250	20,52	41,04	ГОСТ 3916.1-96
2	ВГ 01.020.02	Фанера вологостостійка 20 мм	1	870x1250	12,03	12,03	ГОСТ 3916.1-96
3	ВГ 01.020.03	Фанера вологостостійка 20 мм	1	760X1250	10,56	10,56	ГОСТ 3916.1-96
4	ВГ 01.020.04	Фанера вологостостійка 20 мм	1	1630X1250	22,70	22,70	ГОСТ 3916.1-96

Изм.

Лист

Разраб.

Пров.

Утв.

№ докум.

Шпачук І.

Кузьменко В.

Дудник В.

Подп.

Дата

ВГ 01.020.01 СБ

Внутрішня обшивка фургона

Підлога

Лит.

Масса

86,33

Масштаб

1:20

Лист 2

Листов 35

NST

New Singns Technologies


1

Копировал


Формат А3

ВГ 01.020.01 СБ


Перший лист
Фанери вологостостійкої

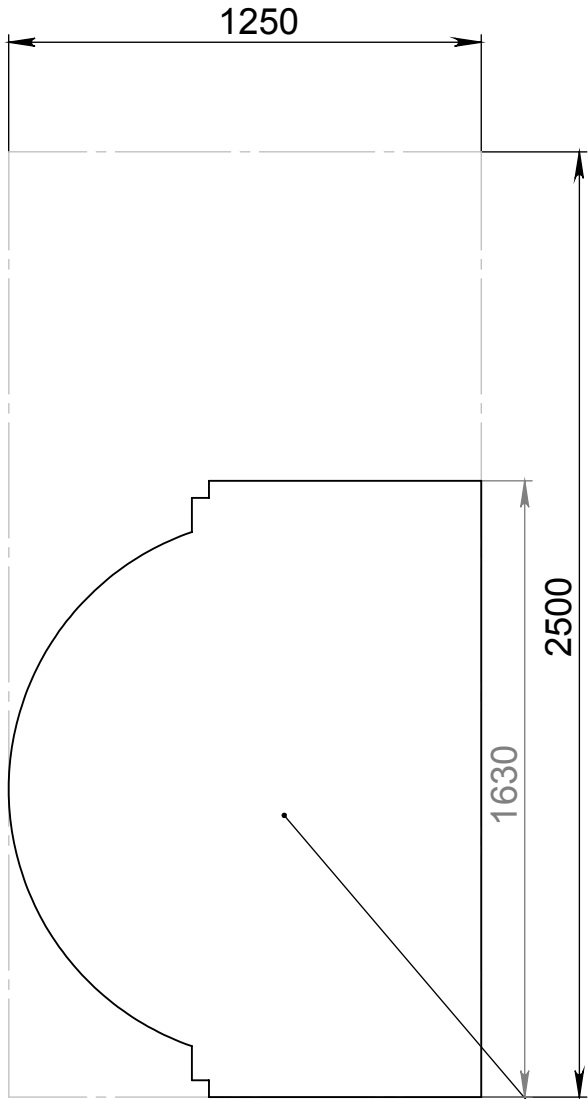

Другий лист
Фанери вологостостійкої

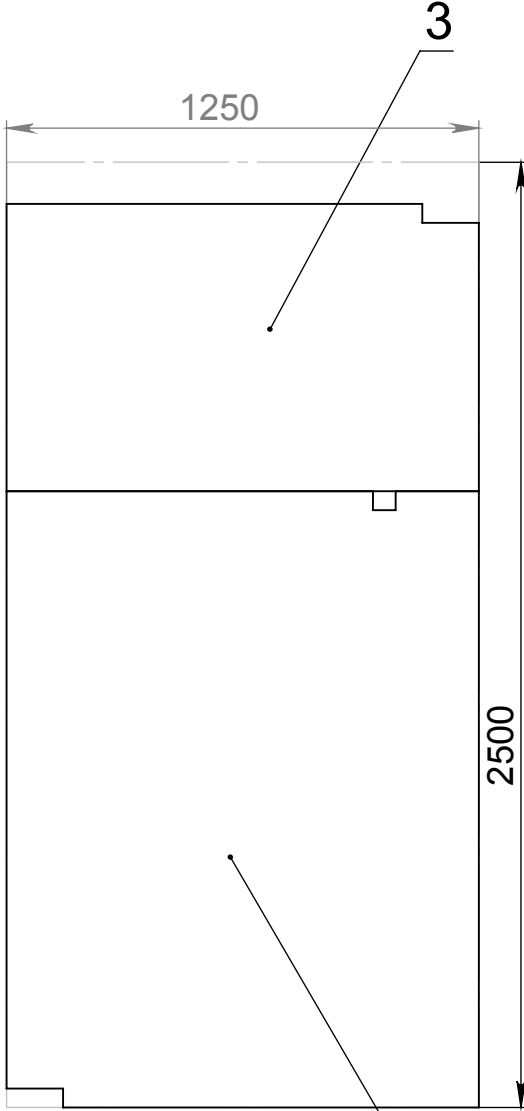


Третій лист
Фанери вологостостійкої

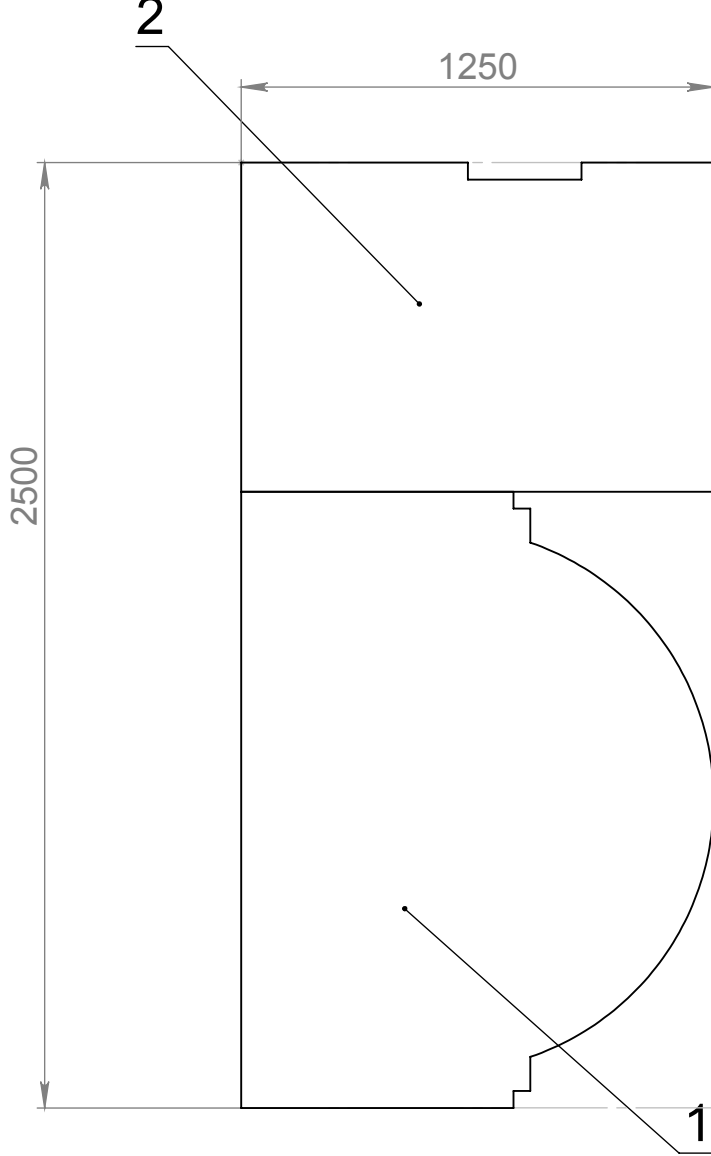

Поз.	Обозначение	Наименование	Кол.	Длина,мм	Вес,кг	Общий вес,кг	Примечание
	ВГ 01.020.00 СБ	Підлога				86,33	
		Детали					
1	ВГ 01.020.01	Фанера вологостостійка 20 мм	2	1630x1250	20,52	41,04	ГОСТ 3916.1-96
2	ВГ 01.020.02	Фанера вологостостійка 20 мм	1	870x1250	12,03	12,03	ГОСТ 3916.1-96
3	ВГ 01.020.03	Фанера вологостостійка 20 мм	1	760X1250	10,56	10,56	ГОСТ 3916.1-96
4	ВГ 01.020.04	Фанера вологостостійка 20 мм	1	1630X1250	22,70	22,70	ГОСТ 3916.1-96

					ВГ 01.020.01 СБ						
					Внутрішня обшивка фургона	Лит.			Масса	Масштаб	
									86,33	1:20	
Изм.	Лист	№ докум.	Подп.	Дата		Лист 3			Листов 35		
Разраб.		Шпачук І.									
Пров.		Кузьменко В.									
					Розкрій підлоги	NST New Singns Technologies					
Утв.		Дудник В.									

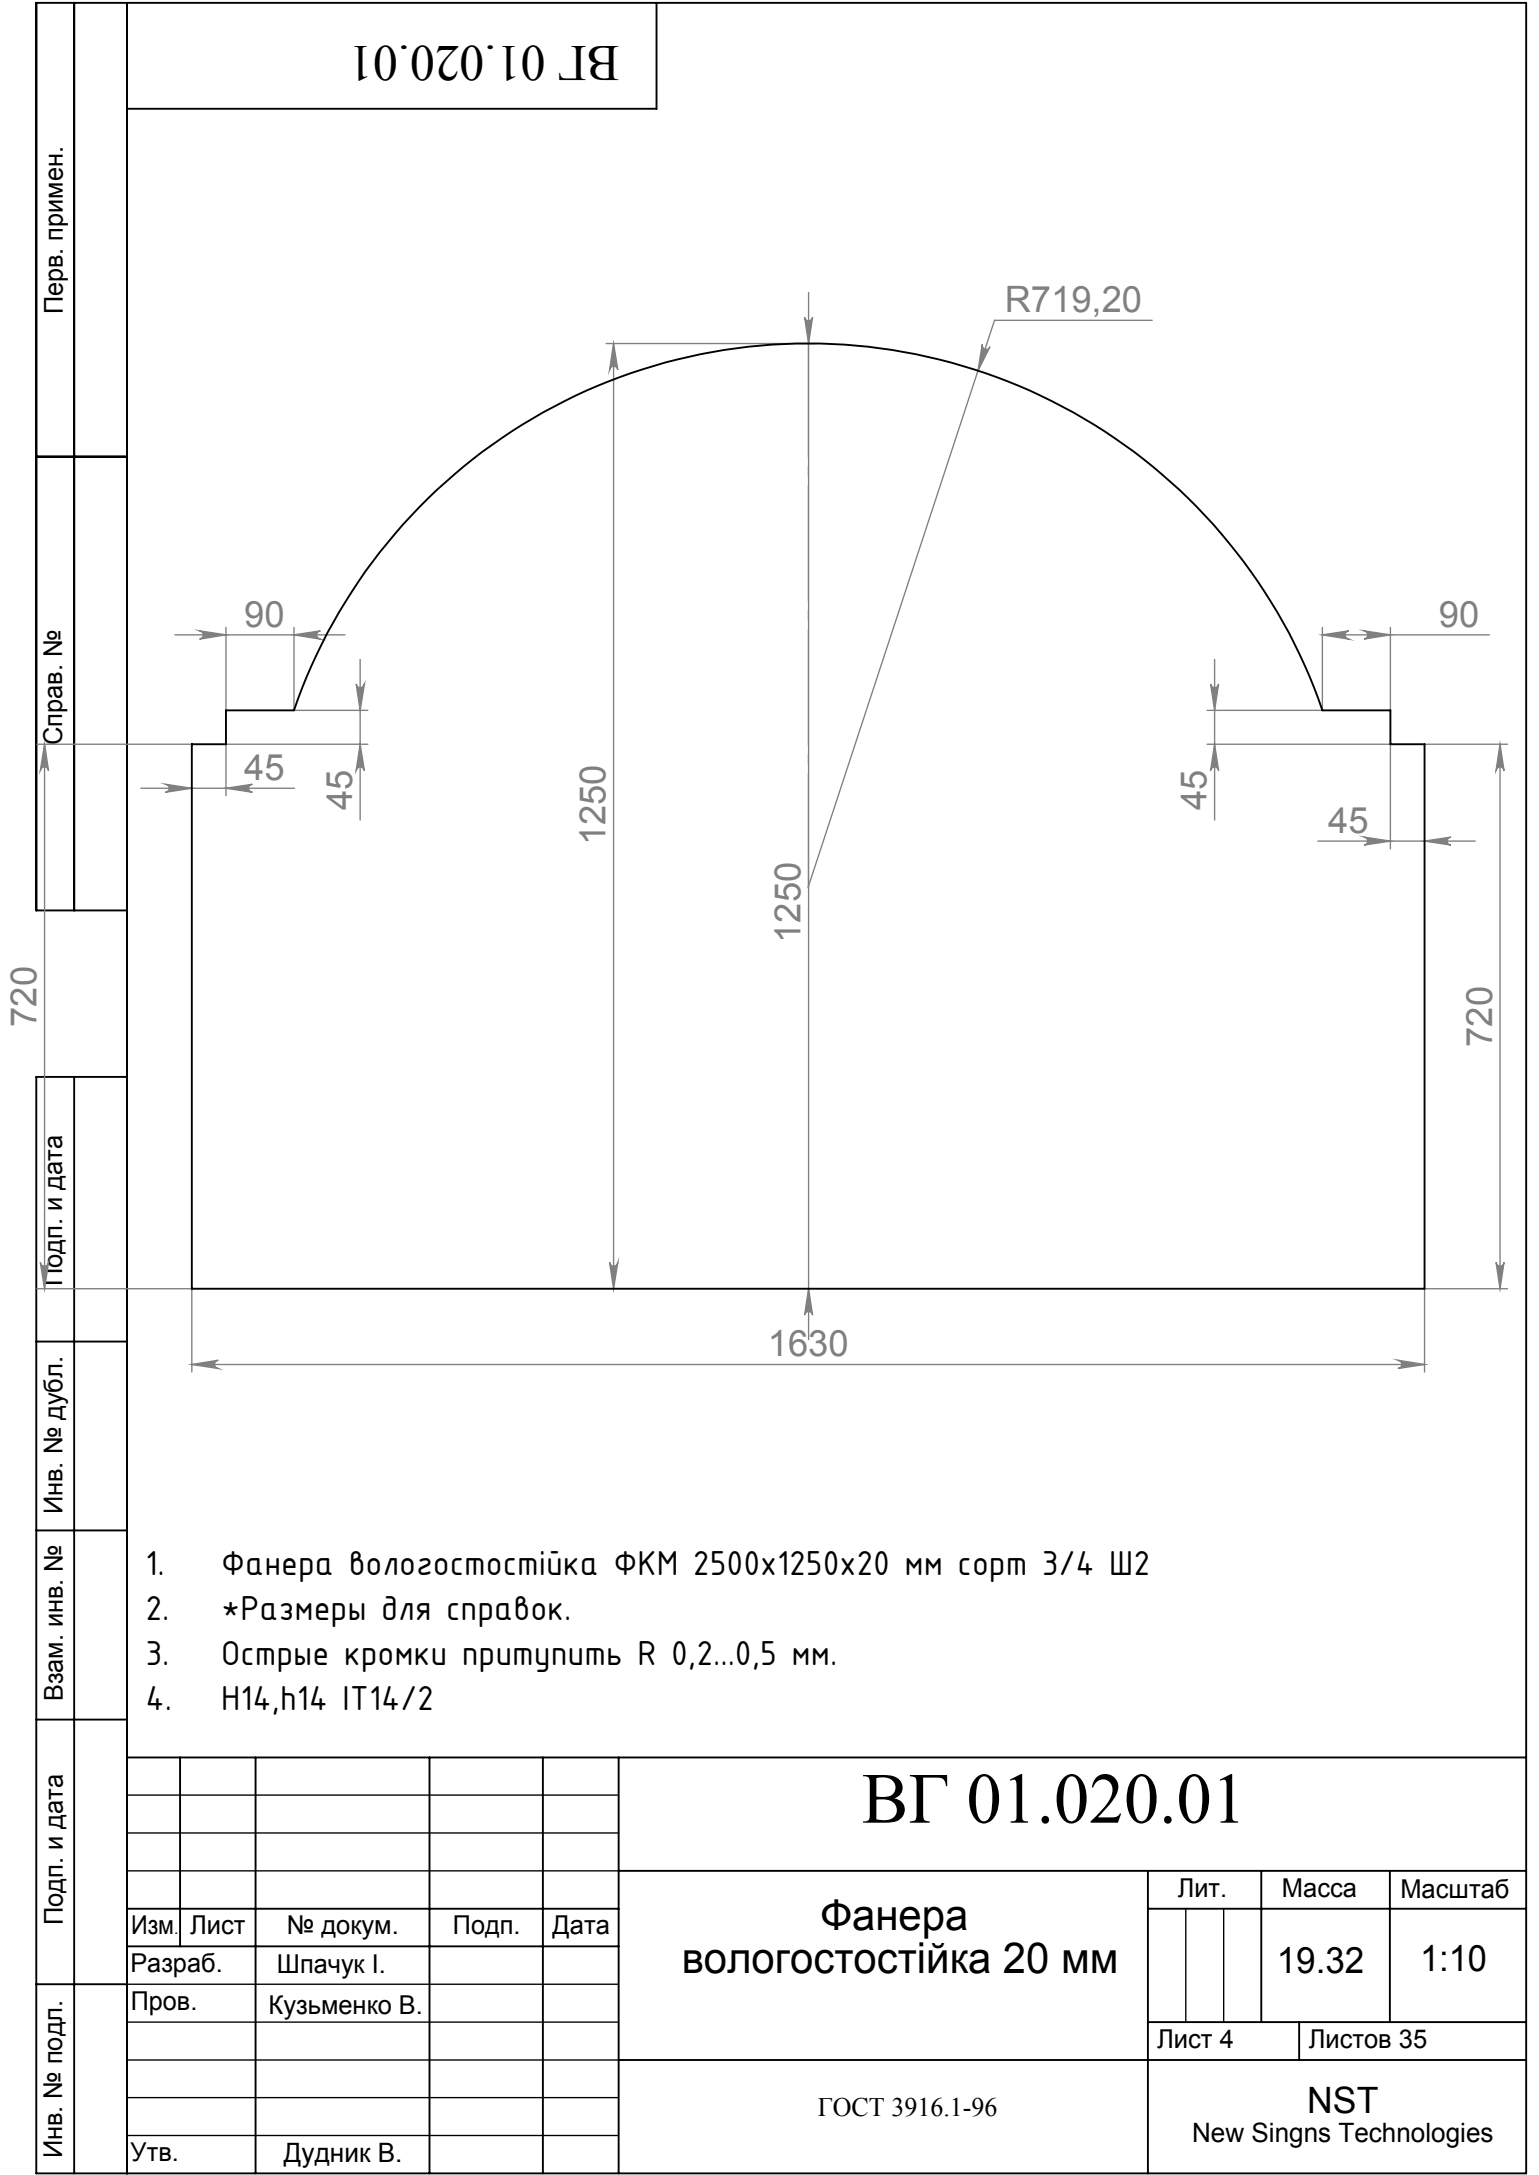

Инв. № подл.		Подп. и дата		Взам. инв. №		Инв. № дубл.		Подп. и дата		Справ. №		Перв. примен.									
												ВГ 01.020.02									
1250 870 600 350 300 45																					
1. Фанера влагостойкая ФКМ 2500x1250x20 мм сорт 3/4 Ш2 2. *Размеры для справок. 3. Острые кромки притупить R 0,2...0,5 мм. 4. Н14,н14 IT14/2																					
Инв. № подл. Подп. и дата		Изм. Лист		№ докум. Шпачук І.		Подп. Кузьменко В.		Дата		ВГ 01.020.02											
										Фанера влагостойкая 20 мм				Лит.		Масса	Масштаб				
																12.03	1:10				
										ГОСТ 3916.1-96				Лист 5		Листов 35					
														NST New Singns Technologies							
										Утв.		Дудник В.									

Инв. № подл.		Подп. и дата		Взам. инв. №		Инв. № дубл.		Подп. и дата		Справ. №		Перв. примен.	
ВГ 01.020.03													
1630 1250 1100 1580 970 220 50 60 50 50 150													
1. Фанера вологостостійка ФКМ 2500x1250x20 мм сорт 3/4 Ш2 2. *Размеры для справок. 3. Острые кромки притупить R 0,2...0,5 мм. 4. Н14,н14 IT14/2													
ВГ 01.020.04													
Изм. Лист № докум. Подп. Дата Разраб. Шпачук І. Пров. Кузьменко В. Утв. Дудник В. Фанера вологостостійка 20 мм Лит. Масса Масштаб 22.70 1:10 Лист 7 Листов 35 ГОСТ 3916.1-96 NST New Singns Technologies													
Копировал													
Формат А4													

Справ. №

Взам. инв. №

Инв. № дубл.

Подп. и дата

ВГ 01.020.02 СБ

Внутрішня обшивка фургона

Задня частина

Поз.

Обозначение

Наименование

Кол.

Длина,мм

Вес,кг

Общ
ий
вес,кг

Примечание

ВГ 01.020.02 СБ

Задня частина

25,57

Детали

5

ВГ 01.020.05

Плита OSB-3 вологостосійка 10мм

1

965x1920

8,18

8,18

ДСТУ 300:2008

6

ВГ 01.020.06

Плита OSB-3 вологостосійка 10мм

1

1000x1920

8,56

8,56

ДСТУ 300:2008

7

ВГ 01.020.07

Плита OSB-3 вологостосійка 10мм

1

1025x1920

8,83

8,83

ДСТУ 300:2008

Изм.

Лист

№ докум.

Подп.

Дата

Разраб.

Шпачук І.

Пров.

Кузьменко В.

Утв.

Дудник В.

ВГ 01.020.02 СБ

Внутрішня обшивка фургона

Задня частина

Лит.

Масса

Масштаб

Лист 8

Листов 35

NST

New Singns Technologies

1

Копировал

Формат А3

2

1

5

6

7

965

1000

1025

1920

2990

Справ. №

Подп. и дата

Инв. № дубл.


Взам. инв. №

Подп. и дата

Инв. № подл.

Перший лист


Плита OSB-3 вологостійкої

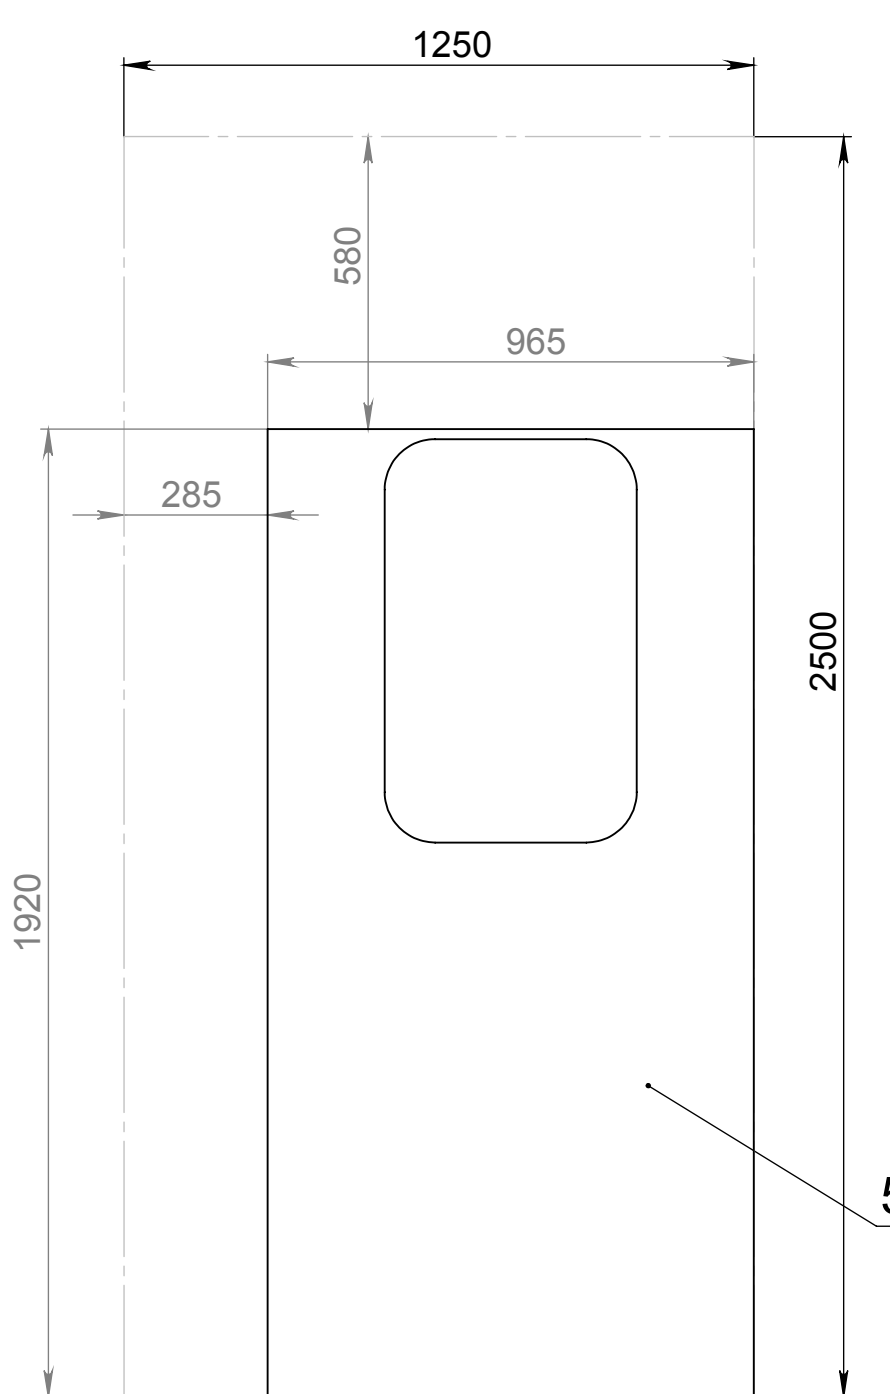

5

Другий лист


Плита OSB-3 вологостійкої

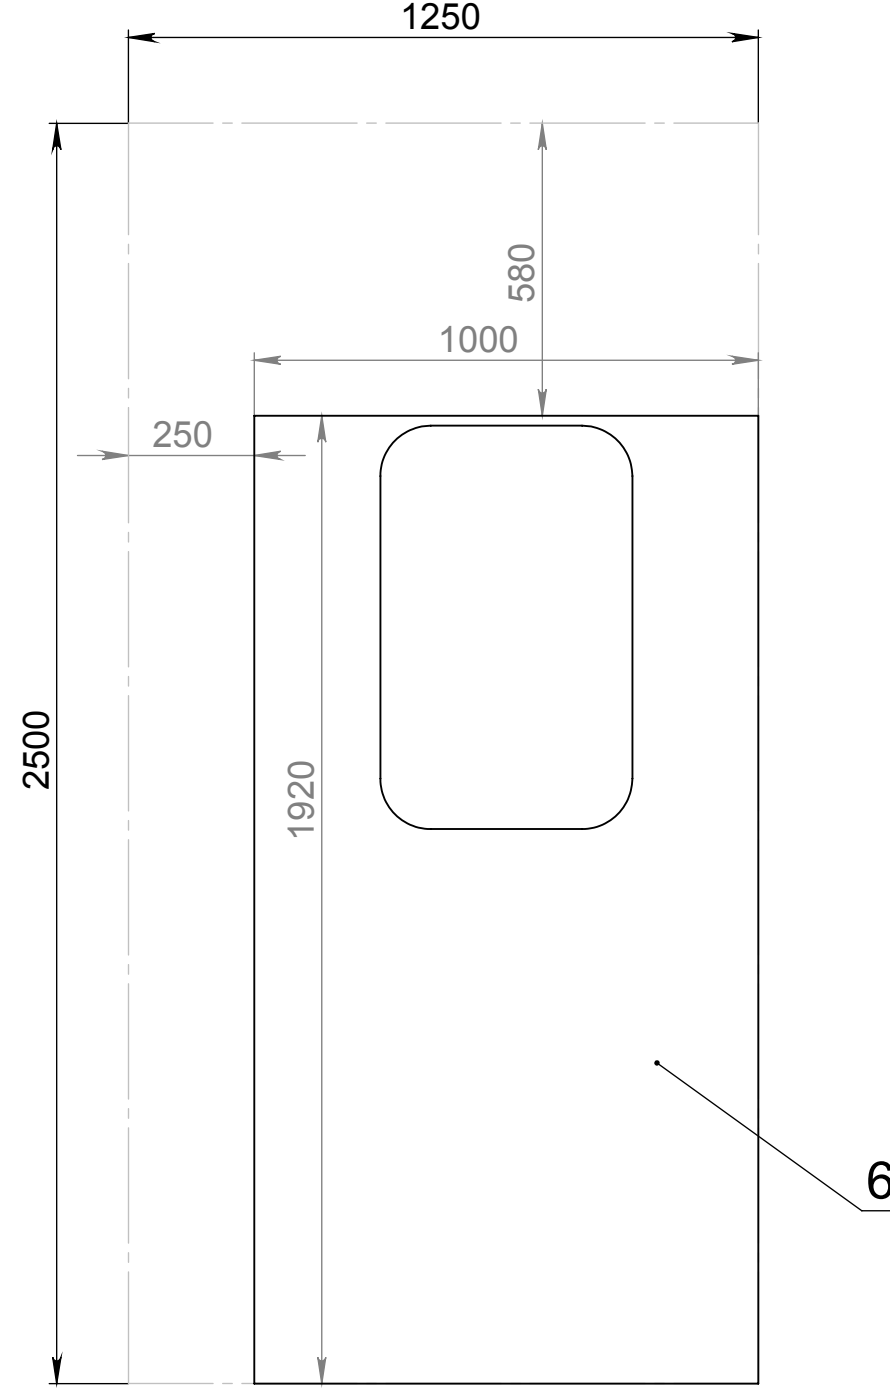

6

Третій лист

Плита OSB-3 вологостійкої

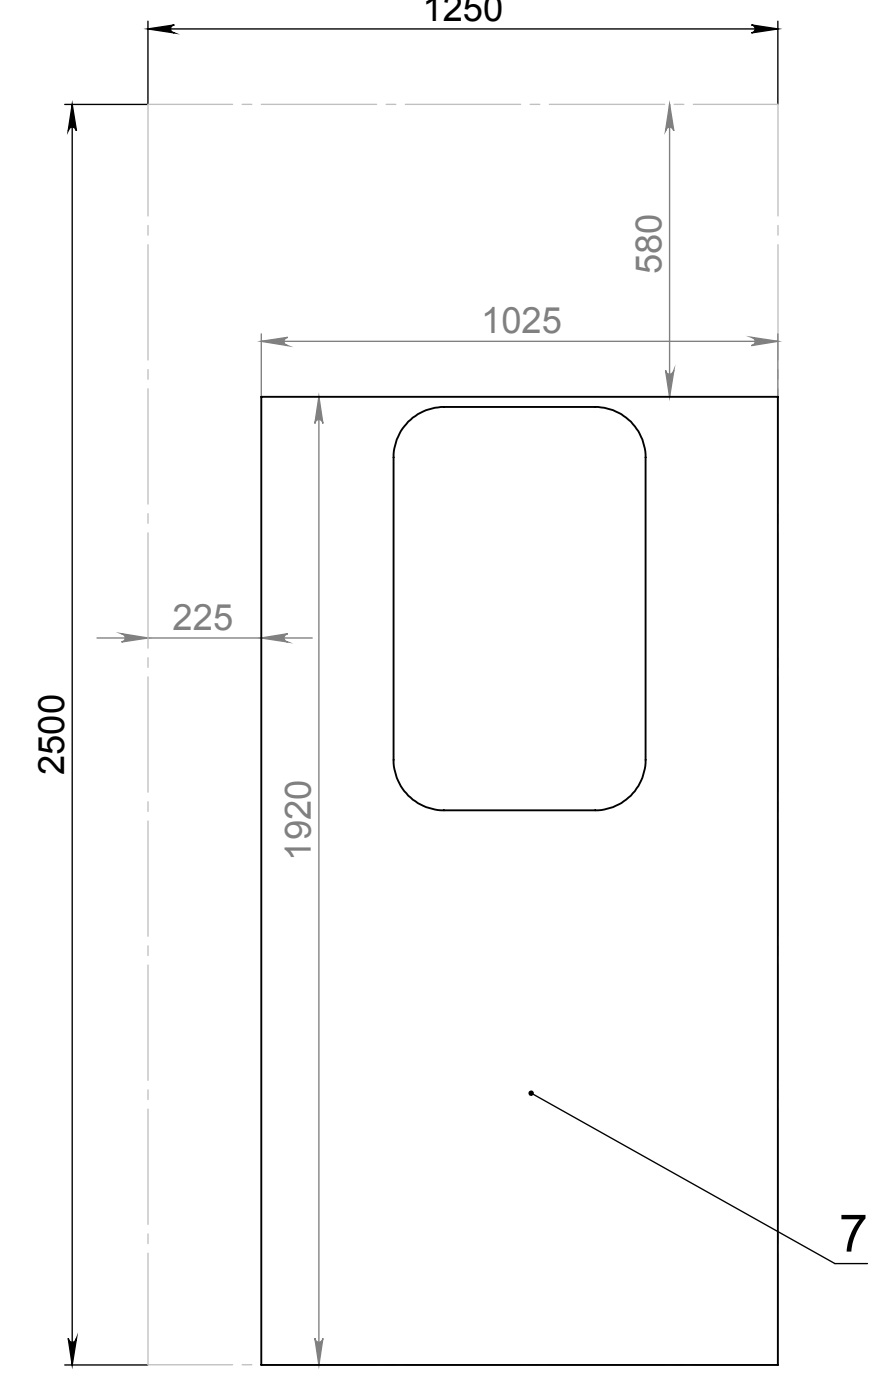

7

Поз.	Обозначение	Наименование	Кол.	Длина,мм	Вес,кг	Общий вес,кг	Примечание
	ВГ 01.020.02 СБ	Задня частина			25,57		
		Детали					
5	ВГ 01.020.05	Плита OSB-3 вологостійка 10мм	1	965x1920	8,18	8,18	ДСТУ 300:2008
6	ВГ 01.020.06	Плита OSB-3 вологостійка 10мм	1	1000x1920	8,56	8,56	ДСТУ 300:2008
7	ВГ 01.020.07	Плита OSB-3 вологостійка 10мм	1	1025x1920	8,83	8,83	ДСТУ 300:2008

Изм.	Лист	№ докум.	Подп.	Дата
Разраб.	Шпачук І.			
Пров.	Кузьменко В.			
Утв.	Дудник В.			

ВГ 01.020.02 СБ

Внутрішня обшивка фургона


Розкрій задня частина

Лит.	Масса	Масштаб
	25,57	1:15
Лист 9		Листов 35
NST New Singns Technologies		

1

Копировал


Формат А3

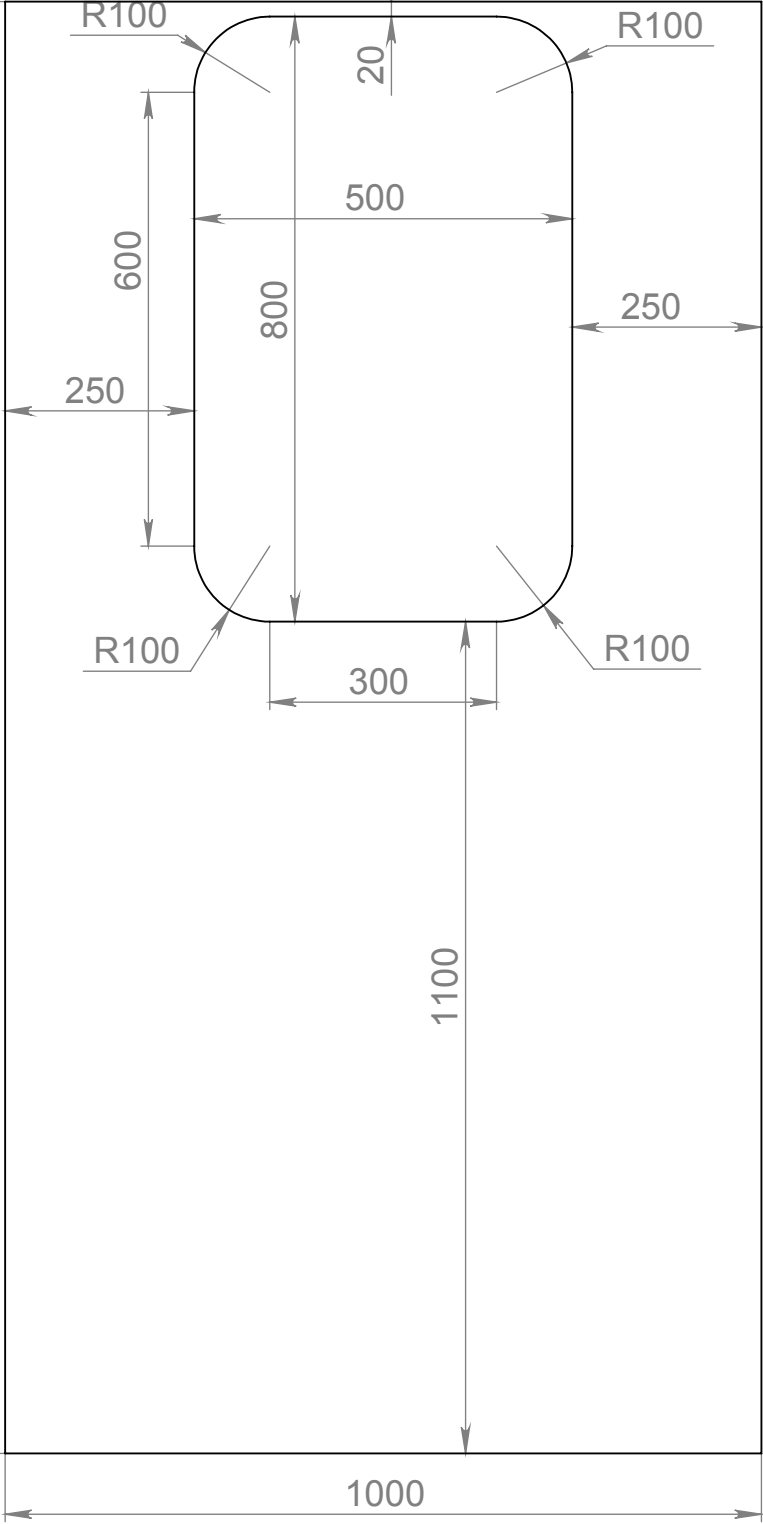Перв. примен.		Справ. №		Подп. и дата		Инв. № дубл.		Взам. инв. №		Подп. и дата		Инв. № подл.					
ВГ 01.020.06																	
1. Плита OSB-3 вологостійка 10мм 2. *Размеры для справок. 3. Острые кромки притупить R 0,2...0,5 мм. 4. Н14,н14 IT14/2																	
					ВГ 01.020.06												
					Плита OSB-3 вологостійка							Лит.		Масса		Масштаб	
														8.56		1:10	
					ДСТУ 300:2008							Лист 11		Листов 35			
Утв. Дудник В.												NST New Singns Technologies					

Инв. № подл.		Подп. и дата		Взам. инв. №		Инв. № дубл.		Подп. и дата		Справ. №		Перв. примен.	
												ВГ 01.020.07	

<

ВГ 01.020.03 СБ

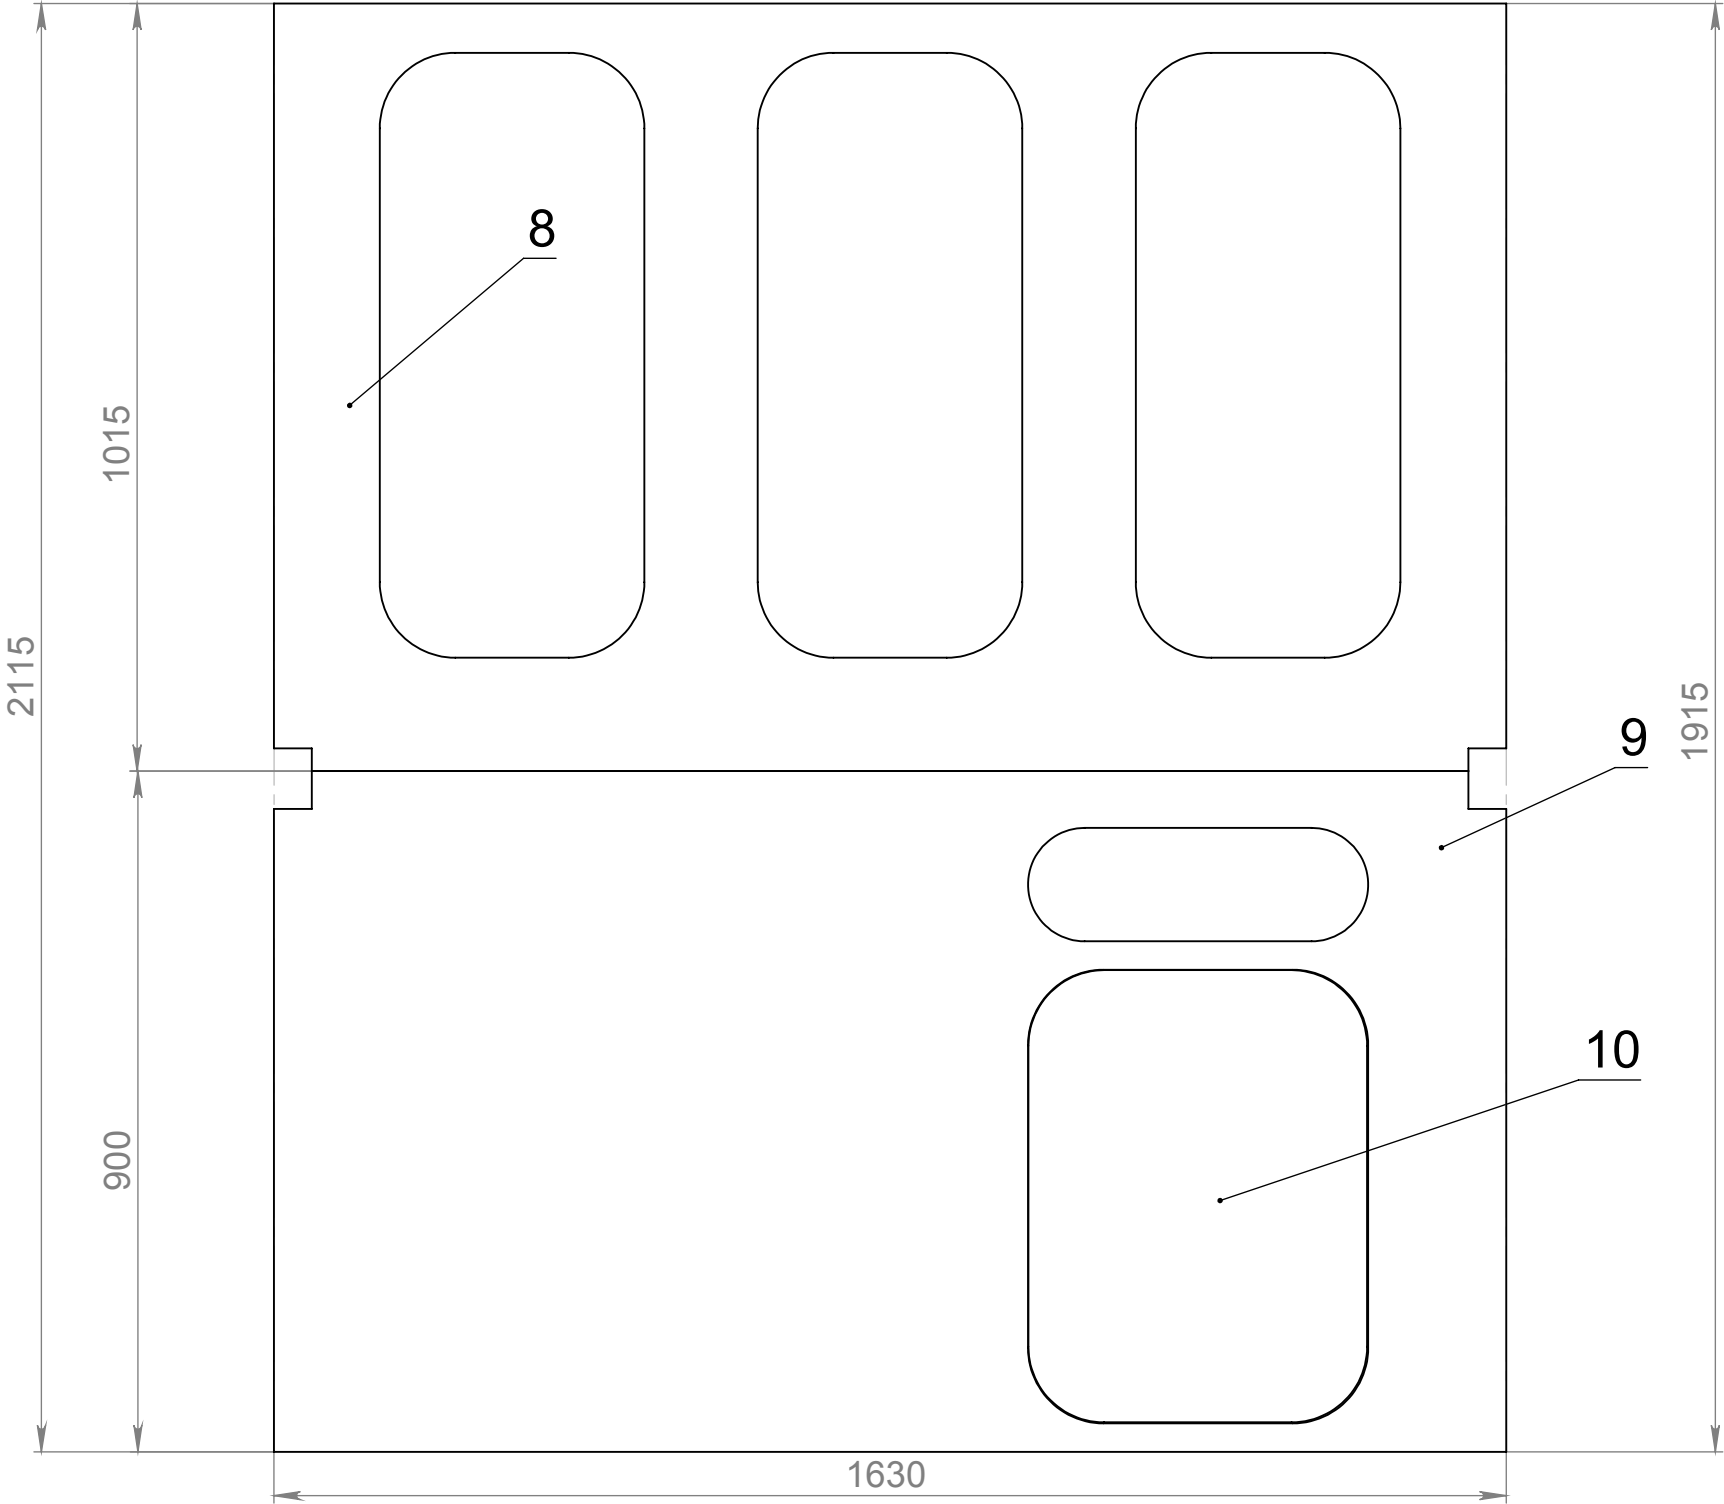

Поз.	Обозначение	Наименование	Кол.	Длина,мм	Вес,кг	Общий вес,кг	Примечание
	ВГ 01.020.03 СБ	Боковая часть(Мусорка,Вода)				13,42	
		Детали					
8	ВГ 01.020.08	Плита OSB-3 влагостойкая 10мм	1	1015х1630	5,14	5,14	ДСТУ 300:2008
9	ВГ 01.020.09	Плита OSB-3 влагостойкая 10мм	1	900х1630	6,83	6,83	ДСТУ 300:2008
10	ВГ 01.020.10	Плита OSB-3 влагостойкая 10мм	1	598х448	1,45	1,45	ДСТУ 300:2008

					ВГ 01.020.03 СБ			
Изм.	Лист	№ докум.	Подп.	Дата	Внутрішня обшивка фургона	Лит.	Масса	Масштаб
Разраб.	Шпачук І.						6.37	1:10
Пров.	Кузьменко В.							
						Лист 13	Листов 35	
Утв.	Дудник В.				Боковая часть (Мусорка,Вода)		NST New Singns Technologies	

Справ. №

Подп. и дата

Инв. № дубл.

Взам. инв. №

Подп. и дата

Инв. № подл.

ВГ 01.020.03 СБ

Четвертий лист
Плита OSB-3 вологостійкої

1250

870

1015

2500

1630

1015

8

Поз.	Обозначение	Наименование	Кол.	Длина,мм	Вес,кг	Общий вес,кг	Примечание
	ВГ 01.020.03 СБ	Бокова частина(Мусорка,Вода)				13,42	
		Детали					
8	ВГ 01.020.08	Плита OSB-3 вологостійка 10мм	1	1015x1630	5,14	5,14	ДСТУ 300:2008
9	ВГ 01.020.09	Плита OSB-3 вологостійка 10мм	1	900x1630	6,83	6,83	ДСТУ 300:2008
10	ВГ 01.020.10	Плита OSB-3 вологостійка 10мм	1	598x448	1,45	1,45	ДСТУ 300:2008

2

Справ. №

Подп. и дата

Инв. № дубл.

Взам. инв. №

Подп. и дата

Инв. № подл.

ВГ 01.020.03 СБ

П'ятий лист
Плита OSB-3 вологостійкої

1250

870

900

1630

350

2500

9

10

598

448


П'ятий лист(Залишок)
Плита OSB-3
вологостійкої

Поз.	Обозначение	Наименование	Кол.	Длина,мм	Вес,кг	Общий вес,кг	Примечание
	ВГ 01.020.03 СБ	Бокова частина(Мусорка,Вода)				13,42	
		Детали					
8	ВГ 01.020.08	Плита OSB-3 вологостійка 10мм	1	1015x1630	5,14	5,14	ДСТУ 300:2008
9	ВГ 01.020.09	Плита OSB-3 вологостійка 10мм	1	900x1630	6,83	6,83	ДСТУ 300:2008
10	ВГ 01.020.10	Плита OSB-3 вологостійка 10мм	1	598x448	1,45	1,45	ДСТУ 300:2008


1

Копировал

Формат А3

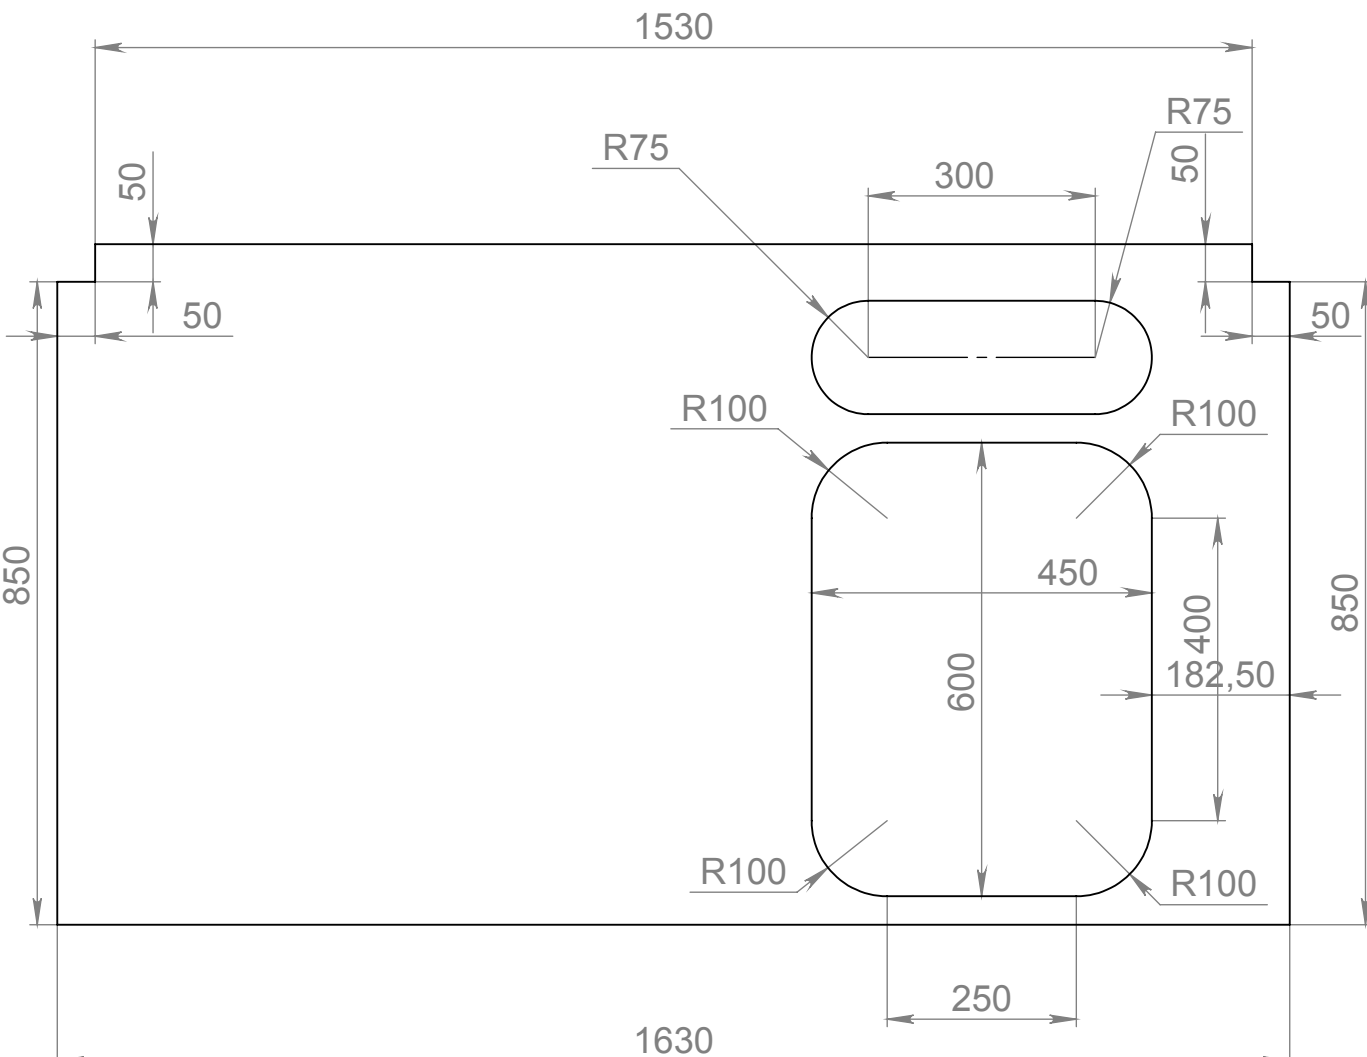Перв. примен.		ВГ 01.020.09											
Справ. №													
Подп. и дата		1. Плита OSB-3 влагостойкая 10мм 2. *Размеры для справок. 3. Острые кромки притупить R 0,2...0,5 мм. 4. Н14,н14 IT14/2											
Взам. инв. №		ВГ 01.020.09											
Инв. № дубл.		Плита OSB-3 влагостойкая ДСТУ 300:2008											
Подп. и дата							Лит.			Масса	Масштаб		
Изм.							Лист	№ докум.	Подп.	Дата	6.37		1:10
Разраб.							Шпачук І.						
Пров.							Кузьменко В.						
Инв. № подл.		Утв.			Дудник В.			Лист 16			Листов 35		
								NST			New Singns Technologies		

ВГ 01.020.10

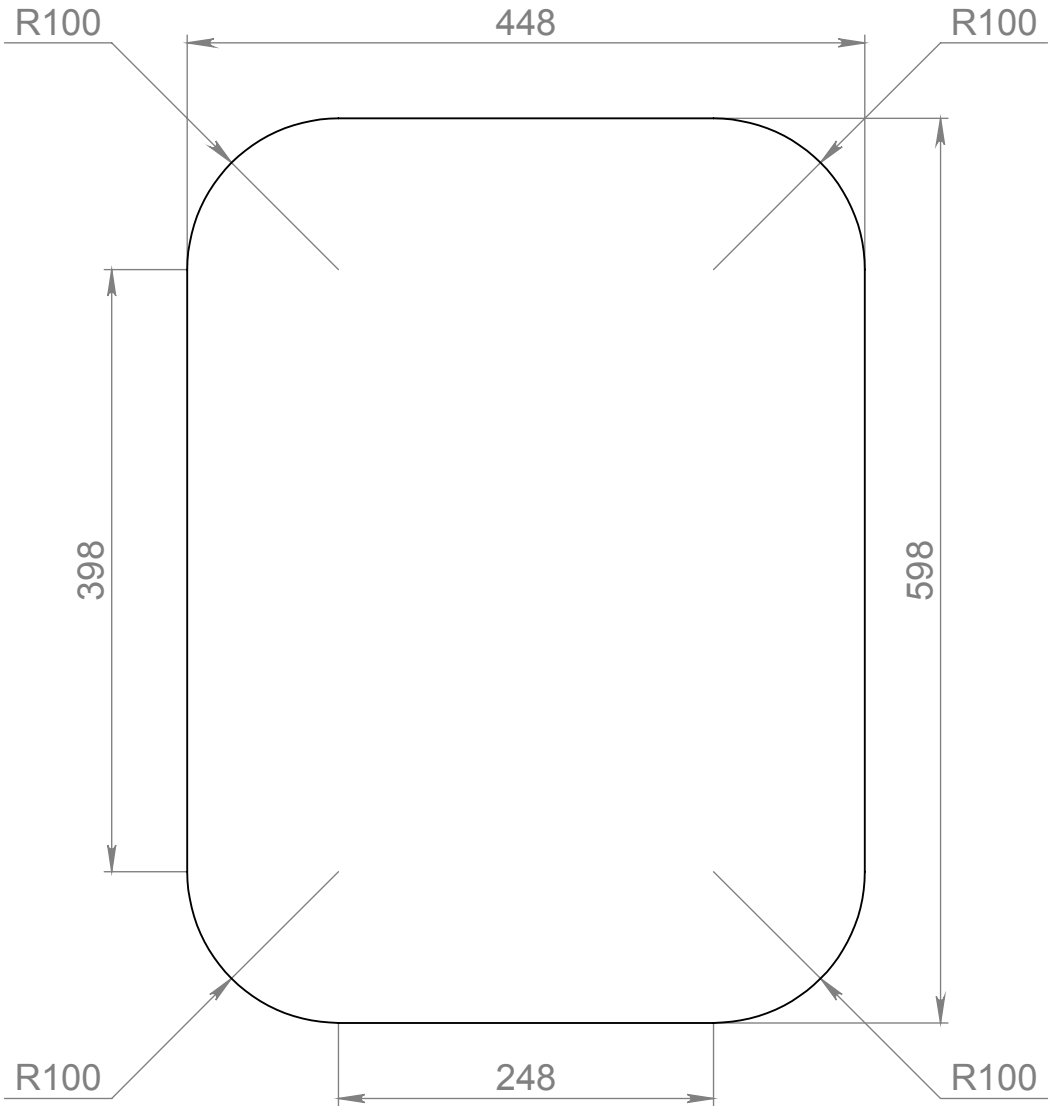

- 1. Плита OSB-3 влагостойкая 10мм
- 2. *Размеры для справок.
- 3. Острые кромки притупить R 0,2...0,5 мм.
- 4. Н14,н14 IT14/2

Изм.	Лист	№ докум.	Подп.	Дата
Разраб.		Шпачук І.		
Пров.		Кузьменко В.		
Утв.		Дудник В.		

ВГ 01.020.10

Плита OSB-3 влагостойкая			Лит.	Масса	Масштаб
				1.45	1:5
			Лист 17		Листов 35
ДСТУ 300:2008			NST New Singns Technologies		

Справ. №

Подп. и дата

Инв. № подл.

Взам. инв. №

Инв. № дубл.

Подп. и дата

ВГ 01.020.05 СБ

Поз.	Обозначение	Наименование	Кол.	Длина,мм	Вес,кг	Общий вес,кг	Примечание
	ВГ 01.020.05 СБ	Бокова частина(Кондиціонер)				12,72	
		Детали					
12	ВГ 01.020.12	Плита OSB-3 вологостійка 10мм	1	900x525	2,78	2,78	ДСТУ 300:2008
13	ВГ 01.010.13	Плита OSB-3 вологостійка 10мм	1	900x580	2,91	2,91	ДСТУ 300:2008
14	ВГ 01.010.14	Плита OSB-3 вологостійка 10мм	1	900x525	2,79	2,79	ДСТУ 300:2008
15	ВГ 01.010.15	Плита OSB-3 вологостійка 10мм	1	1630x1015	4,24	4,24	ДСТУ 300:2008

Изм.	Лист	№ докум.	Подп.	Дата
Разраб.	Шпачук І.			
Пров.	Кузьменко В.			
Утв.	Дудник В.			

ВГ 01.020.05 СБ

Внутрішня обшивка фургона

Бокова частина (Кондиціонер)

Лит.

Масса

Масштаб

1:10

Лист 21

Листов 35

NST

New Singns Technologies

1630

1915

12

13

14

15

2

1

А

2

1

Копировал

Формат А3

Справ. №

Подп. и дата

Инв. № дубл.

Взам. инв. №

Подп. и дата

Инв. № подл.

ВГ 01.020.05 СБ

Перший лист(залишок)
Плита OSB-3
вологостостійкої

Другий лист(залишок)
Плита OSB-3
вологостостійкої

Третій лист(залишок)
Плита OSB-3
вологостостійкої

Сьомий лист
Плита OSB-3 вологостостійкої

Поз.	Обозначение	Наименование	Кол.	Длина,мм	Вес,кг	Общий вес,кг	Примечание
	ВГ 01.020.05 СБ	Бокова частина(Кондиціонер)				12,72	
		Детали					
12	ВГ 01.020.12	Плита OSB-3 вологостостійка 10мм	1	900x525	2,78	2,78	ДСТУ 300:2008
13	ВГ 01.010.13	Плита OSB-3 вологостостійка 10мм	1	900x580	2,91	2,91	ДСТУ 300:2008
14	ВГ 01.010.14	Плита OSB-3 вологостостійка 10мм	1	900x525	2,79	2,79	ДСТУ 300:2008
15	ВГ 01.010.15	Плита OSB-3 вологостостійка 10мм	1	1630x1015	4,24	4,24	ДСТУ 300:2008

Изм.	Лист	№ докум.	Подп.	Дата
Разраб.	Шпачук І.			
Пров.	Кузьменко В.			
Утв.	Дудник В.			

ВГ 01.020.05 СБ

Внутрішня обшивка фургона

Розкрій бокова частина (Кондиціонер)

Лит.

Масса

Масштаб

1:10

Лист 22

Листов 35

NST

New Singns Technologies


1 Копировал

Формат А3

Перв. примен.		Справ. №		Подп. и дата		Инв. № дубл.		Взам. инв. №		Подп. и дата		Инв. № подл.	
БГ 01.020.12		850 475 525 900 50 50											
1. Плита OSB-3 влагостойкая 10мм 2. *Размеры для справок. 3. Острые кромки притупить R 0,2...0,5 мм. 4. Н14,н14 IT14/2													
					БГ 01.020.12								
					Плита OSB-3 влагостойкая				Лит.		Масса	Масштаб	
											2.63	1:5	
									Лист 23		Листов 35		
									NST New Singns Technologies				
Изм. Лист					№ докум.		Подп.		Дата		ДСТУ 300:2008		
Разраб.					Шпачук І.								
Пров.					Кузьменко В.								
Утв.					Дудник В.						Формат A4		

Перв. примен.		Справ. №		Подп. и дата		Инв. № дубл.		Взам. инв. №		Инв. № подл.		Инв. 01.020.13	
900 300 150 150 150 65 150 150 150 580 1 Плита OSB-3 влагостойкая 10мм 2 *Размеры для справок. 3 Острые края притупить R 0,2...0,5 мм. 4 H14,h14 IT14/2 <table><tr><td colspan="5">Инв.</td><td colspan="5">Подп. и дата</td><td colspan="5">ВГ 01.020.13</td></tr><tr><td colspan="5"></td><td colspan="5"></td><td colspan="5" rowspan="2">Плита OSB-3 влагостойкая</td></tr><tr><td colspan="5"></td><td colspan="5"></td></tr><tr><td colspan="5">Изм.</td><td colspan="5">Лист</td><td colspan="5">№ докум.</td><td colspan="5">Подп.</td><td colspan="5">Дата</td><td colspan="5">Лит.</td><td colspan="5">Масса</td><td colspan="5">Масштаб</td></tr><tr><td colspan="5">Разраб.</td><td colspan="5">Шпачук І.</td><td colspan="5"></td><td colspan="5"></td><td colspan="5"></td><td colspan="5">2.75</td><td colspan="5">1:6</td></tr><tr><td colspan="5">Пров.</td><td colspan="5">Кузьменко В.</td><td colspan="5"></td><td colspan="5"></td><td colspan="5"></td><td colspan="5">Лист 24</td><td colspan="5">Листов 35</td></tr><tr><td colspan="5"></td><td colspan="5"></td><td colspan="5"></td><td colspan="5"></td><td colspan="5"></td><td colspan="5"></td><td colspan="5"></td></tr><tr><td colspan="5">Утв.</td><td colspan="5">Дудник В.</td><td colspan="5"></td><td colspan="5"></td><td colspan="5"></td><td colspan="5">ДСТУ 300:2008</td><td colspan="5">NST New Singns Technologies</td></tr></table> Копировал Формат A4												Инв.					Подп. и дата					ВГ 01.020.13															Плита OSB-3 влагостойкая															Изм.					Лист					№ докум.					Подп.					Дата					Лит.					Масса					Масштаб					Разраб.					Шпачук І.																				2.75					1:6					Пров.					Кузьменко В.																				Лист 24					Листов 35	Утв.					Дудник В.																				ДСТУ 300:2008					NST New Singns Technologies				
Инв.					Подп. и дата					ВГ 01.020.13	
										Плита OSB-3 влагостойкая	
Изм.					Лист					№ докум.					Подп.					Дата					Лит.					Масса					Масштаб	
Разраб.					Шпачук І.																				2.75					1:6	
Пров.					Кузьменко В.																				Лист 24					Листов 35	
Утв.					Дудник В.																				ДСТУ 300:2008					NST New Singns Technologies	

ВГ 01.020.15

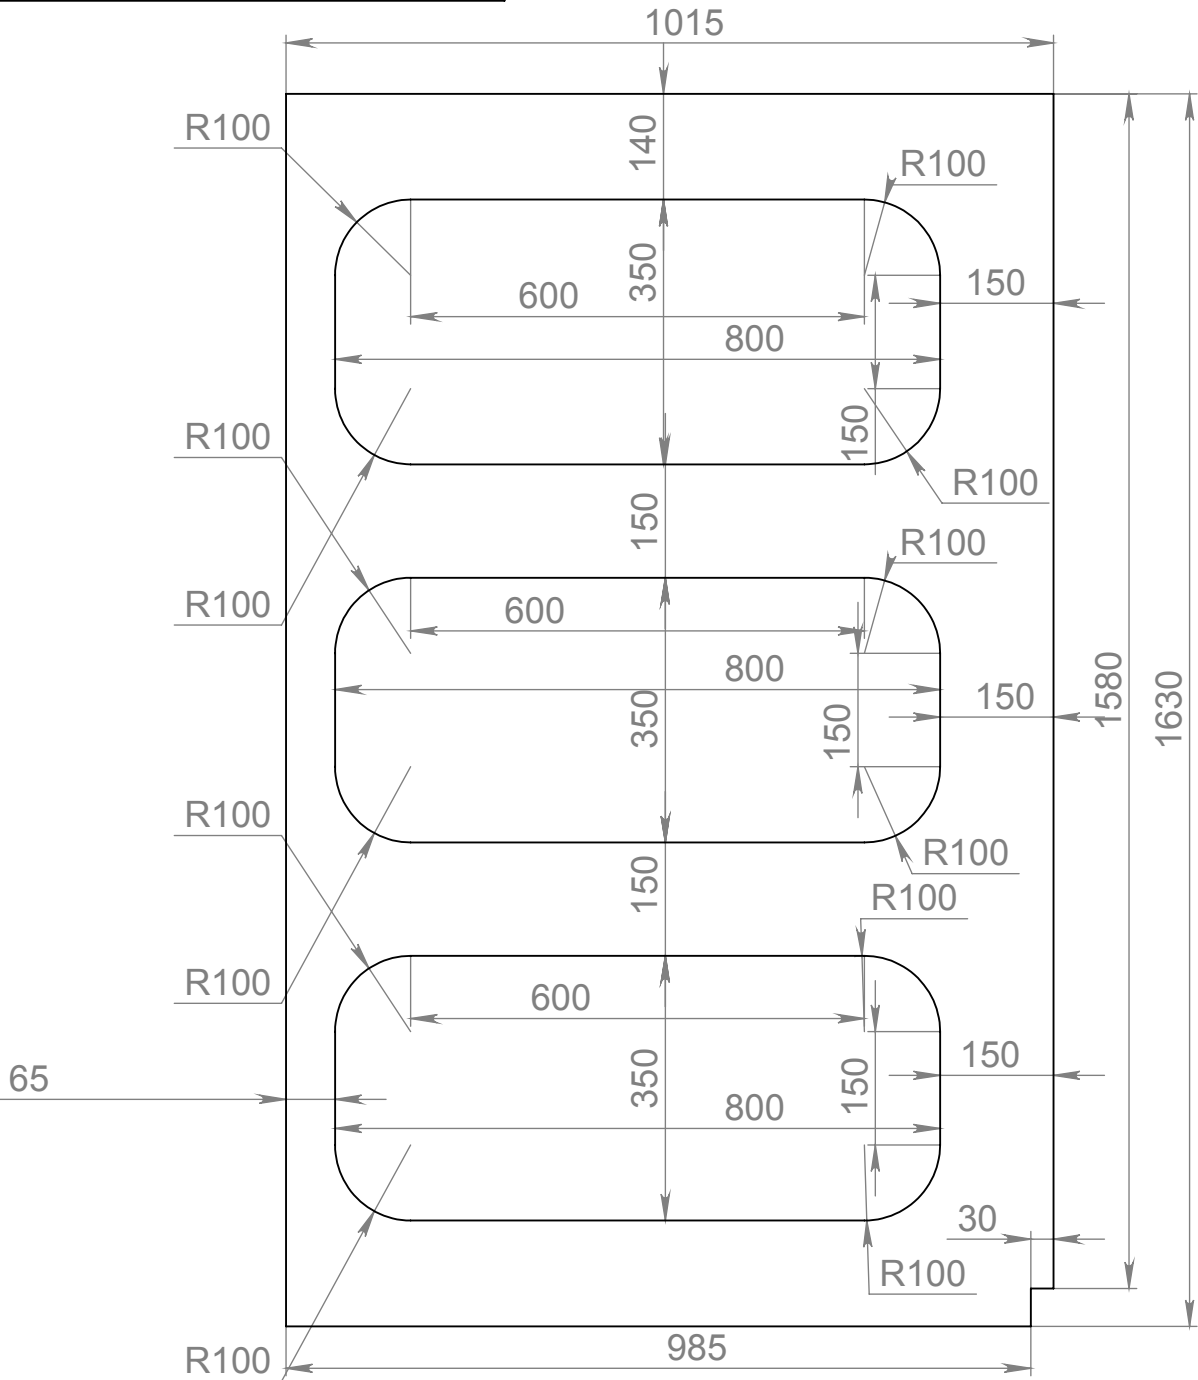

- 1. Плита OSB-3 влагостостійка 10мм
- 2. *Размеры для справок.
- 3. Острые кромки притупить R 0,2...0,5 мм.
- 4. Н14,н14 ІТ14/2



ВГ 01.020.15

Плита OSB-3
влагостостійка

ДСТУ 300:2008

Лит.	Масса	Масштаб
	4.70	1:10
Лист 26		Листов 35
NST New Singns Technologies		

Справ. №		Перв. примен.		ВГ 01.020.06 СБ	
Подп. и дата		16161714001920	
Инв. № дубл.		<table><tr><td>Поз.</td><td>Обозначение</td><td colspan="3">Наименование</td><td>Кол.</td><td>Длина,мм</td><td>Вес,кг</td><td>Общий вес,кг</td><td>Примечание</td></tr><tr><td></td><td></td><td colspan="3"></td><td></td><td></td><td></td><td></td><td></td></tr><tr><td></td><td>ВГ 01.020.06 СБ</td><td colspan="3">Внутрішня частина (Піделеетро лічильник)</td><td></td><td></td><td></td><td>15,05</td><td></td></tr><tr><td></td><td></td><td colspan="3">Детали</td><td></td><td></td><td></td><td></td><td></td></tr><tr><td>16</td><td>ВГ 01.020.16</td><td colspan="3">Плита OSB-3 вологостостійка 10мм</td><td>2</td><td>600x1920</td><td>6,45</td><td>6,45</td><td>ДСТУ 300:2008</td></tr><tr><td>17</td><td>ВГ 01.010.17</td><td colspan="3">Плита OSB-3 вологостостійка 10мм</td><td>1</td><td>200x1920</td><td>2,15</td><td>2,15</td><td>ДСТУ 300:2008</td></tr></table>										Поз.	Обозначение	Наименование			Кол.	Длина,мм	Вес,кг	Общий вес,кг	Примечание												ВГ 01.020.06 СБ	Внутрішня частина (Піделеетро лічильник)						15,05				Детали								16	ВГ 01.020.16	Плита OSB-3 вологостостійка 10мм			2	600x1920	6,45	6,45	ДСТУ 300:2008	17	ВГ 01.010.17	Плита OSB-3 вологостостійка 10мм			1	200x1920	2,15	2,15	ДСТУ 300:2008																																							
Поз.	Обозначение	Наименование			Кол.	Длина,мм	Вес,кг	Общий вес,кг	Примечание	
	ВГ 01.020.06 СБ	Внутрішня частина (Піделеетро лічильник)						15,05	
		Детали	
16	ВГ 01.020.16	Плита OSB-3 вологостостійка 10мм			2	600x1920	6,45	6,45	ДСТУ 300:2008	
17	ВГ 01.010.17	Плита OSB-3 вологостостійка 10мм			1	200x1920	2,15	2,15	ДСТУ 300:2008	
Взам. инв. №		<table><tr><td colspan="5"></td><td colspan="5">ВГ 01.020.06 СБ</td></tr><tr><td colspan="5"></td><td colspan="5"></td></tr><tr><td colspan="5"></td><td colspan="5"></td></tr><tr><td colspan="5"></td><td colspan="5"></td></tr><tr><td>Изм.</td><td>Лист</td><td>№ докум.</td><td>Подп.</td><td>Дата</td><td colspan="3" rowspan="3">Внутрішня обшивка фургона</td><td>Лит.</td><td>Масса</td><td>Масштаб</td></tr><tr><td colspan="2">Разраб.</td><td colspan="2">Шпачук І.</td><td></td><td></td><td></td><td>6.45</td><td>1:15</td></tr><tr><td colspan="2">Пров.</td><td colspan="2">Кузьменко В.</td><td></td><td></td><td></td><td></td><td></td></tr><tr><td colspan="2">Инв. № подл.</td><td colspan="3"></td><td colspan="3" rowspan="3">Внутрішня частина (Піделеетро лічильник)</td><td colspan="3">Лист 27</td><td>Листов 35</td></tr><tr><td colspan="3"></td><td></td><td colspan="3"></td><td colspan="2">NST</td></tr><tr><td colspan="3">Утв.</td><td>Дудник В.</td><td colspan="3"></td><td colspan="2">New Singns Technologies</td></tr></table>															ВГ 01.020.06 СБ																																			Изм.	Лист	№ докум.	Подп.	Дата	Внутрішня обшивка фургона			Лит.	Масса	Масштаб	Разраб.		Шпачук І.					6.45	1:15	Пров.		Кузьменко В.							Инв. № подл.					Внутрішня частина (Піделеетро лічильник)			Лист 27			Листов 35								NST		Утв.			Дудник В.				New Singns Technologies	
					ВГ 01.020.06 СБ	
Изм.	Лист	№ докум.	Подп.	Дата	Внутрішня обшивка фургона			Лит.	Масса	Масштаб	
Разраб.		Шпачук І.								6.45	1:15	
Пров.		Кузьменко В.	
Инв. № подл.					Внутрішня частина (Піделеетро лічильник)			Лист 27			Листов 35	
								NST	
Утв.			Дудник В.					New Singns Technologies	
Копировал	
Формат А4	

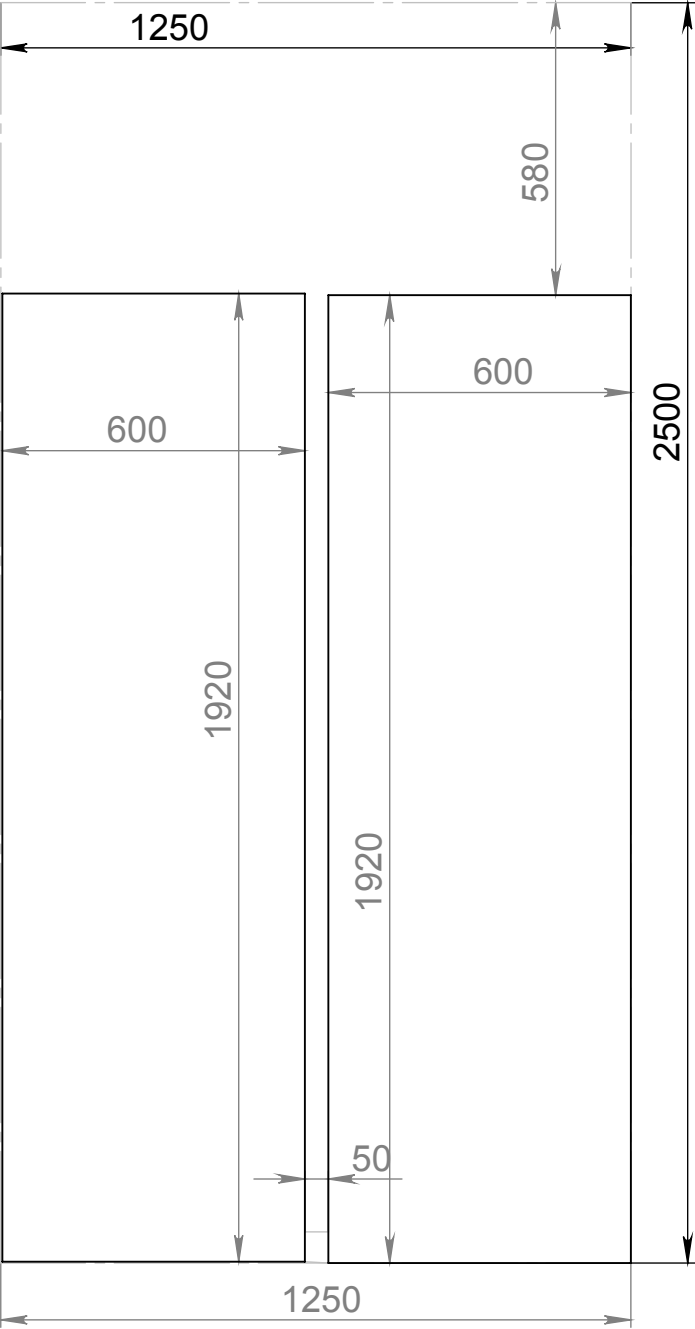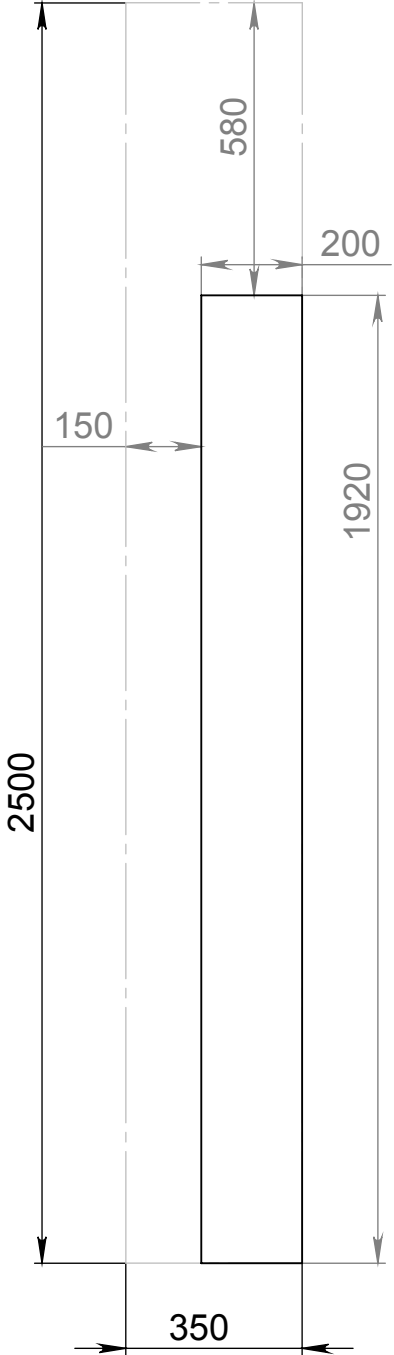Перв. примен.		Справ. №		ВГ 01.020.06 СБ	
Подп. и дата		Взам. инв. №		Инв. № дубл.	
Инв. № подл.		Подп. и дата		Инв. № дубл.	
Изм.		Лист		№ докум.	
Разраб.		Шпачук І.		Подп.	
Пров.		Кузьменко В.		Дата	
Утв.		Дудник В.			
Восьмий лист					
Плита OSB-3 вологостійкої					
					
П'ятий лист(Залишок)					
Плита OSB-3 вологостійкої					
					
ВГ 01.020.06 СБ					
Внутрішня обшивка фургона				Лит.	Масса
Розкрій Внутрішня частина (Піделектро лічильник)				Масштаб	
				Лист 28	Листов 35
				NST	
				New Singns Technologies	

Инв. № подл.		Подп. и дата		Взам. инв. №		Инв. № дубл.		Подп. и дата		Справ. №		Перв. примен.	
1. Плита OSB-3 вологостостійка 10мм 2. *Размеры для справок. 3. Острые кромки притупить R 0,2...0,5 мм. 4. Н14,н14 IT14/2												ВГ 01.020.16	
ВГ 01.020.16 Плита OSB-3 вологостостійка ДСТУ 300:2008													
Лит. Масса Масштаб 6.45 1:10 Лист 29 Листов 35 NST New Singns Technologies													


1920

600


Инв. № подл.		Подп. и дата		Взам. инв. №		Инв. № дубл.		Подп. и дата		Справ. №		Перв. примен.	
												ВГ 01.020.17	
1. Плита OSB-3 влагостойкая 10мм 2. *Размеры для справок. 3. Острые кромки притупить R 0,2...0,5 мм. 4. Н14,н14 IT14/2 1920 200	
<table><tr><td colspan="5">ВГ 01.020.17</td></tr><tr><td colspan="5">Плита OSB-3 влагостойкая</td><td colspan="2">Лит.</td><td colspan="2">Масса</td><td colspan="2">Масштаб</td></tr><tr><td colspan="5"></td><td colspan="2"></td><td colspan="2">2.15</td><td colspan="2">1:10</td></tr><tr><td colspan="5"></td><td colspan="2">Лист 30</td><td colspan="4">Листов 35</td></tr><tr><td colspan="5">ДСТУ 300:2008</td><td colspan="7">NST New Singns Technologies</td></tr></table>												ВГ 01.020.17					Плита OSB-3 влагостойкая					Лит.		Масса		Масштаб									2.15		1:10							Лист 30		Листов 35				ДСТУ 300:2008					NST New Singns Technologies						
ВГ 01.020.17	
Плита OSB-3 влагостойкая					Лит.		Масса		Масштаб	
							2.15		1:10	
					Лист 30		Листов 35	
ДСТУ 300:2008					NST New Singns Technologies	
Изм.		Лист		№ докум.		Подп.		Дата	
Разраб.				Шпачук І.	
Пров.				Кузьменко В.	
Утв.				Дудник В.	

ВГ 01.020.07 СБ


Дев'ятий лист
Плита OSB-3 вологостійкої

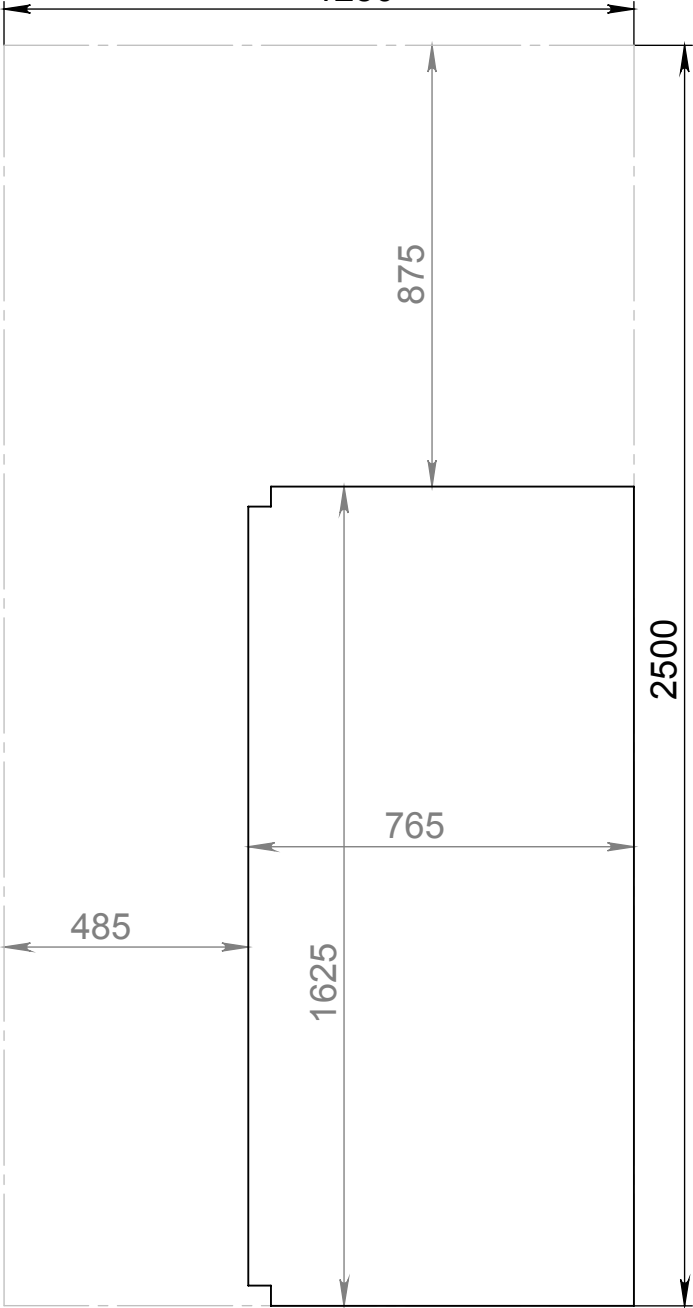


Десятий лист
Плита OSB-3 вологостійкої

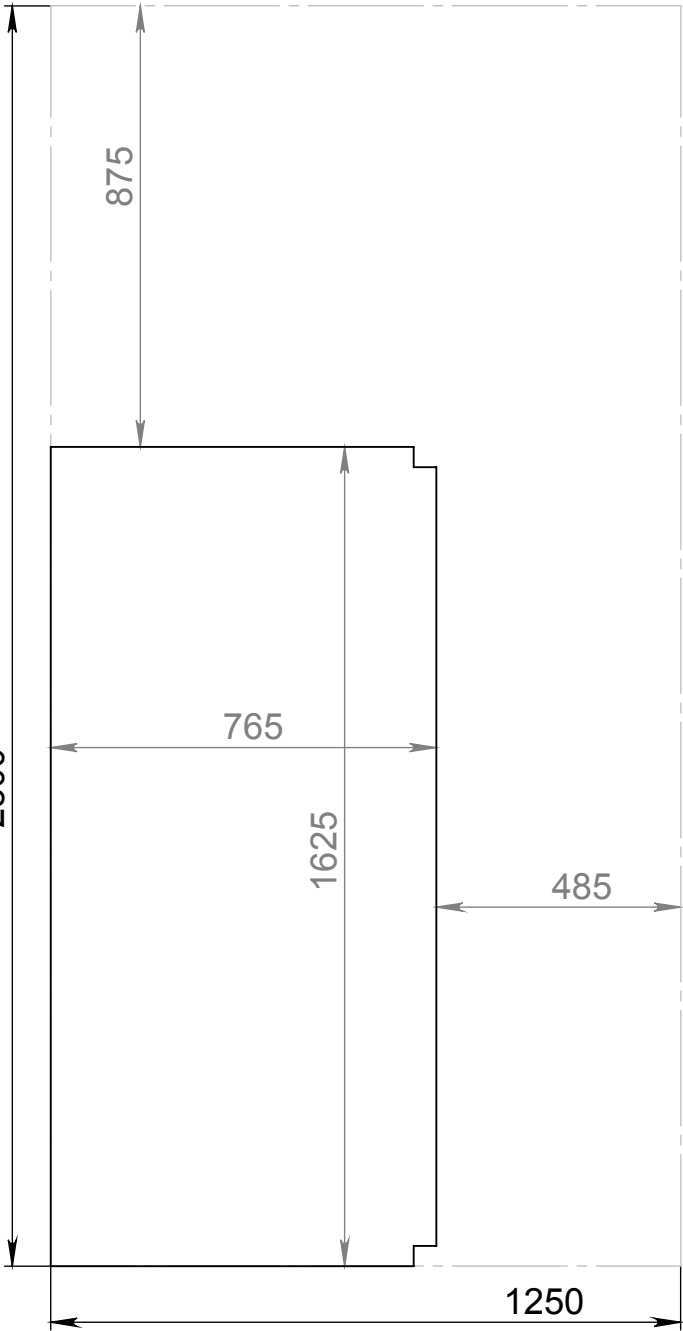

Одинацятий лист
Плита OSB-3 вологостійкої

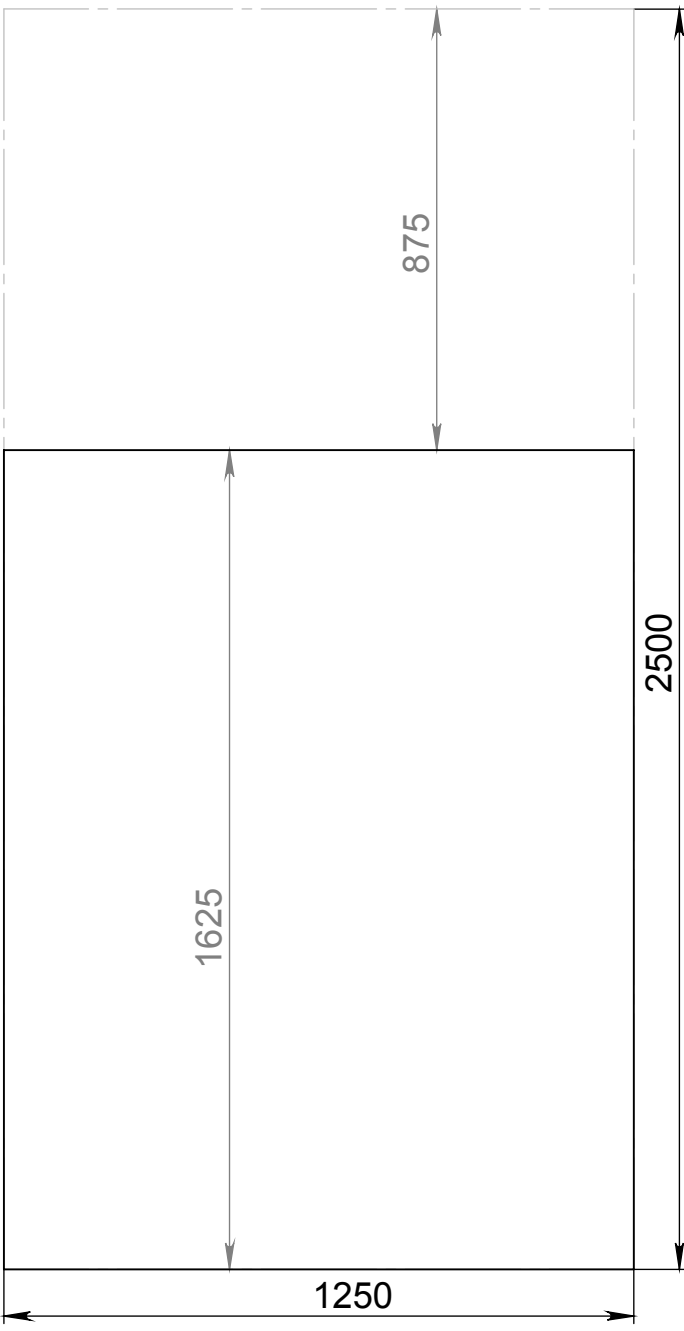

Дванадцятий лист
Плита OSB-3 вологостійкої

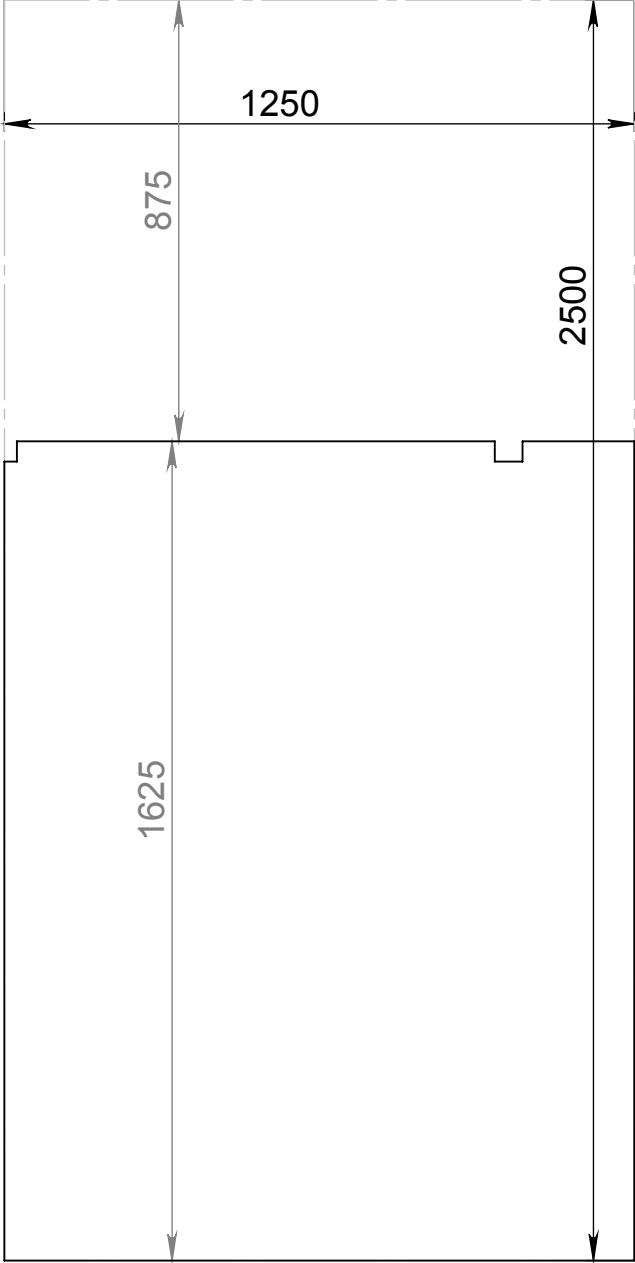

Инв. № подл.	Подп. и дата	Взам. инв. №	Инв. № дубл.	Подп. и дата	ВГ 01.020.07 СБ
Изм.	Лист	№ докум.	Подп.	Дата	
Разраб.	Шпачук І.				
Пров.	Кузьменко В.				
Утв.	Дудник В.				

Внутрішня обшивка фургона

Розкрій потолок

Лит.	Масса	Масштаб
		1:15
Лист 32		Листов 35
NST New Singns Technologies		

2

1

Копировал

Формат А3

Перв. примен.		Справ. №		Подп. и дата		Инв. № дубл.		Взам. инв. №		Подп. и дата		Инв. № подл.	
ВГ 01.020.19 1. Плита OSB-3 влагостойкая 10мм 2. *Размеры для справок. 3. Острые кромки притупить R 0,2...0,5 мм. 4. Н14,н14 IT14/2 <table><tr><td></td><td></td><td></td><td></td><td></td><td colspan="7">ВГ 01.020.19</td></tr><tr><td></td><td></td><td></td><td></td><td></td><td colspan="7" rowspan="4"> Плита OSB-3 влагостойкая ДСТУ 300:2008 </td></tr><tr><td>Изм.</td><td>Лист</td><td>№ докум.</td><td>Подп.</td><td>Дата</td><td>Лит.</td><td>Масса</td><td>Масштаб</td></tr><tr><td>Разраб.</td><td></td><td>Шпачук І.</td><td></td><td></td><td></td><td>11.36</td><td>1:10</td></tr><tr><td>Пров.</td><td></td><td>Кузьменко В.</td><td></td><td></td><td colspan="2">Лист 34</td><td>Листов 35</td></tr><tr><td></td><td></td><td></td><td></td><td></td><td colspan="7">NST New Singns Technologies</td></tr><tr><td>Утв.</td><td></td><td>Дудник В.</td><td></td><td></td><td colspan="7"></td></tr></table>																	ВГ 01.020.19												Плита OSB-3 влагостойкая ДСТУ 300:2008							Изм.	Лист	№ докум.	Подп.	Дата	Лит.	Масса	Масштаб	Разраб.		Шпачук І.				11.36	1:10	Пров.		Кузьменко В.			Лист 34		Листов 35						NST New Singns Technologies							Утв.		Дудник В.									
					ВГ 01.020.19	
					Плита OSB-3 влагостойкая ДСТУ 300:2008	
Изм.	Лист	№ докум.	Подп.	Дата								Лит.	Масса	Масштаб	
Разраб.		Шпачук І.											11.36	1:10	
Пров.		Кузьменко В.										Лист 34		Листов 35	
					NST New Singns Technologies	
Утв.		Дудник В.	

- [illegible]

[illegible]



ЗАКАЗ: ВГ -01-03/19

ЗАМОВНИК: ПП «Дудник В.В.»

РОБОЧИЙ ПРОЕКТ:

Складальне креслення

для виготовлення стилістичного фургона.

Зовнішня обшивка фургона


ВГ 01.030.00 СБ

Виконавець:

Директор:

Замовник:

м. Одеса. 2019р.

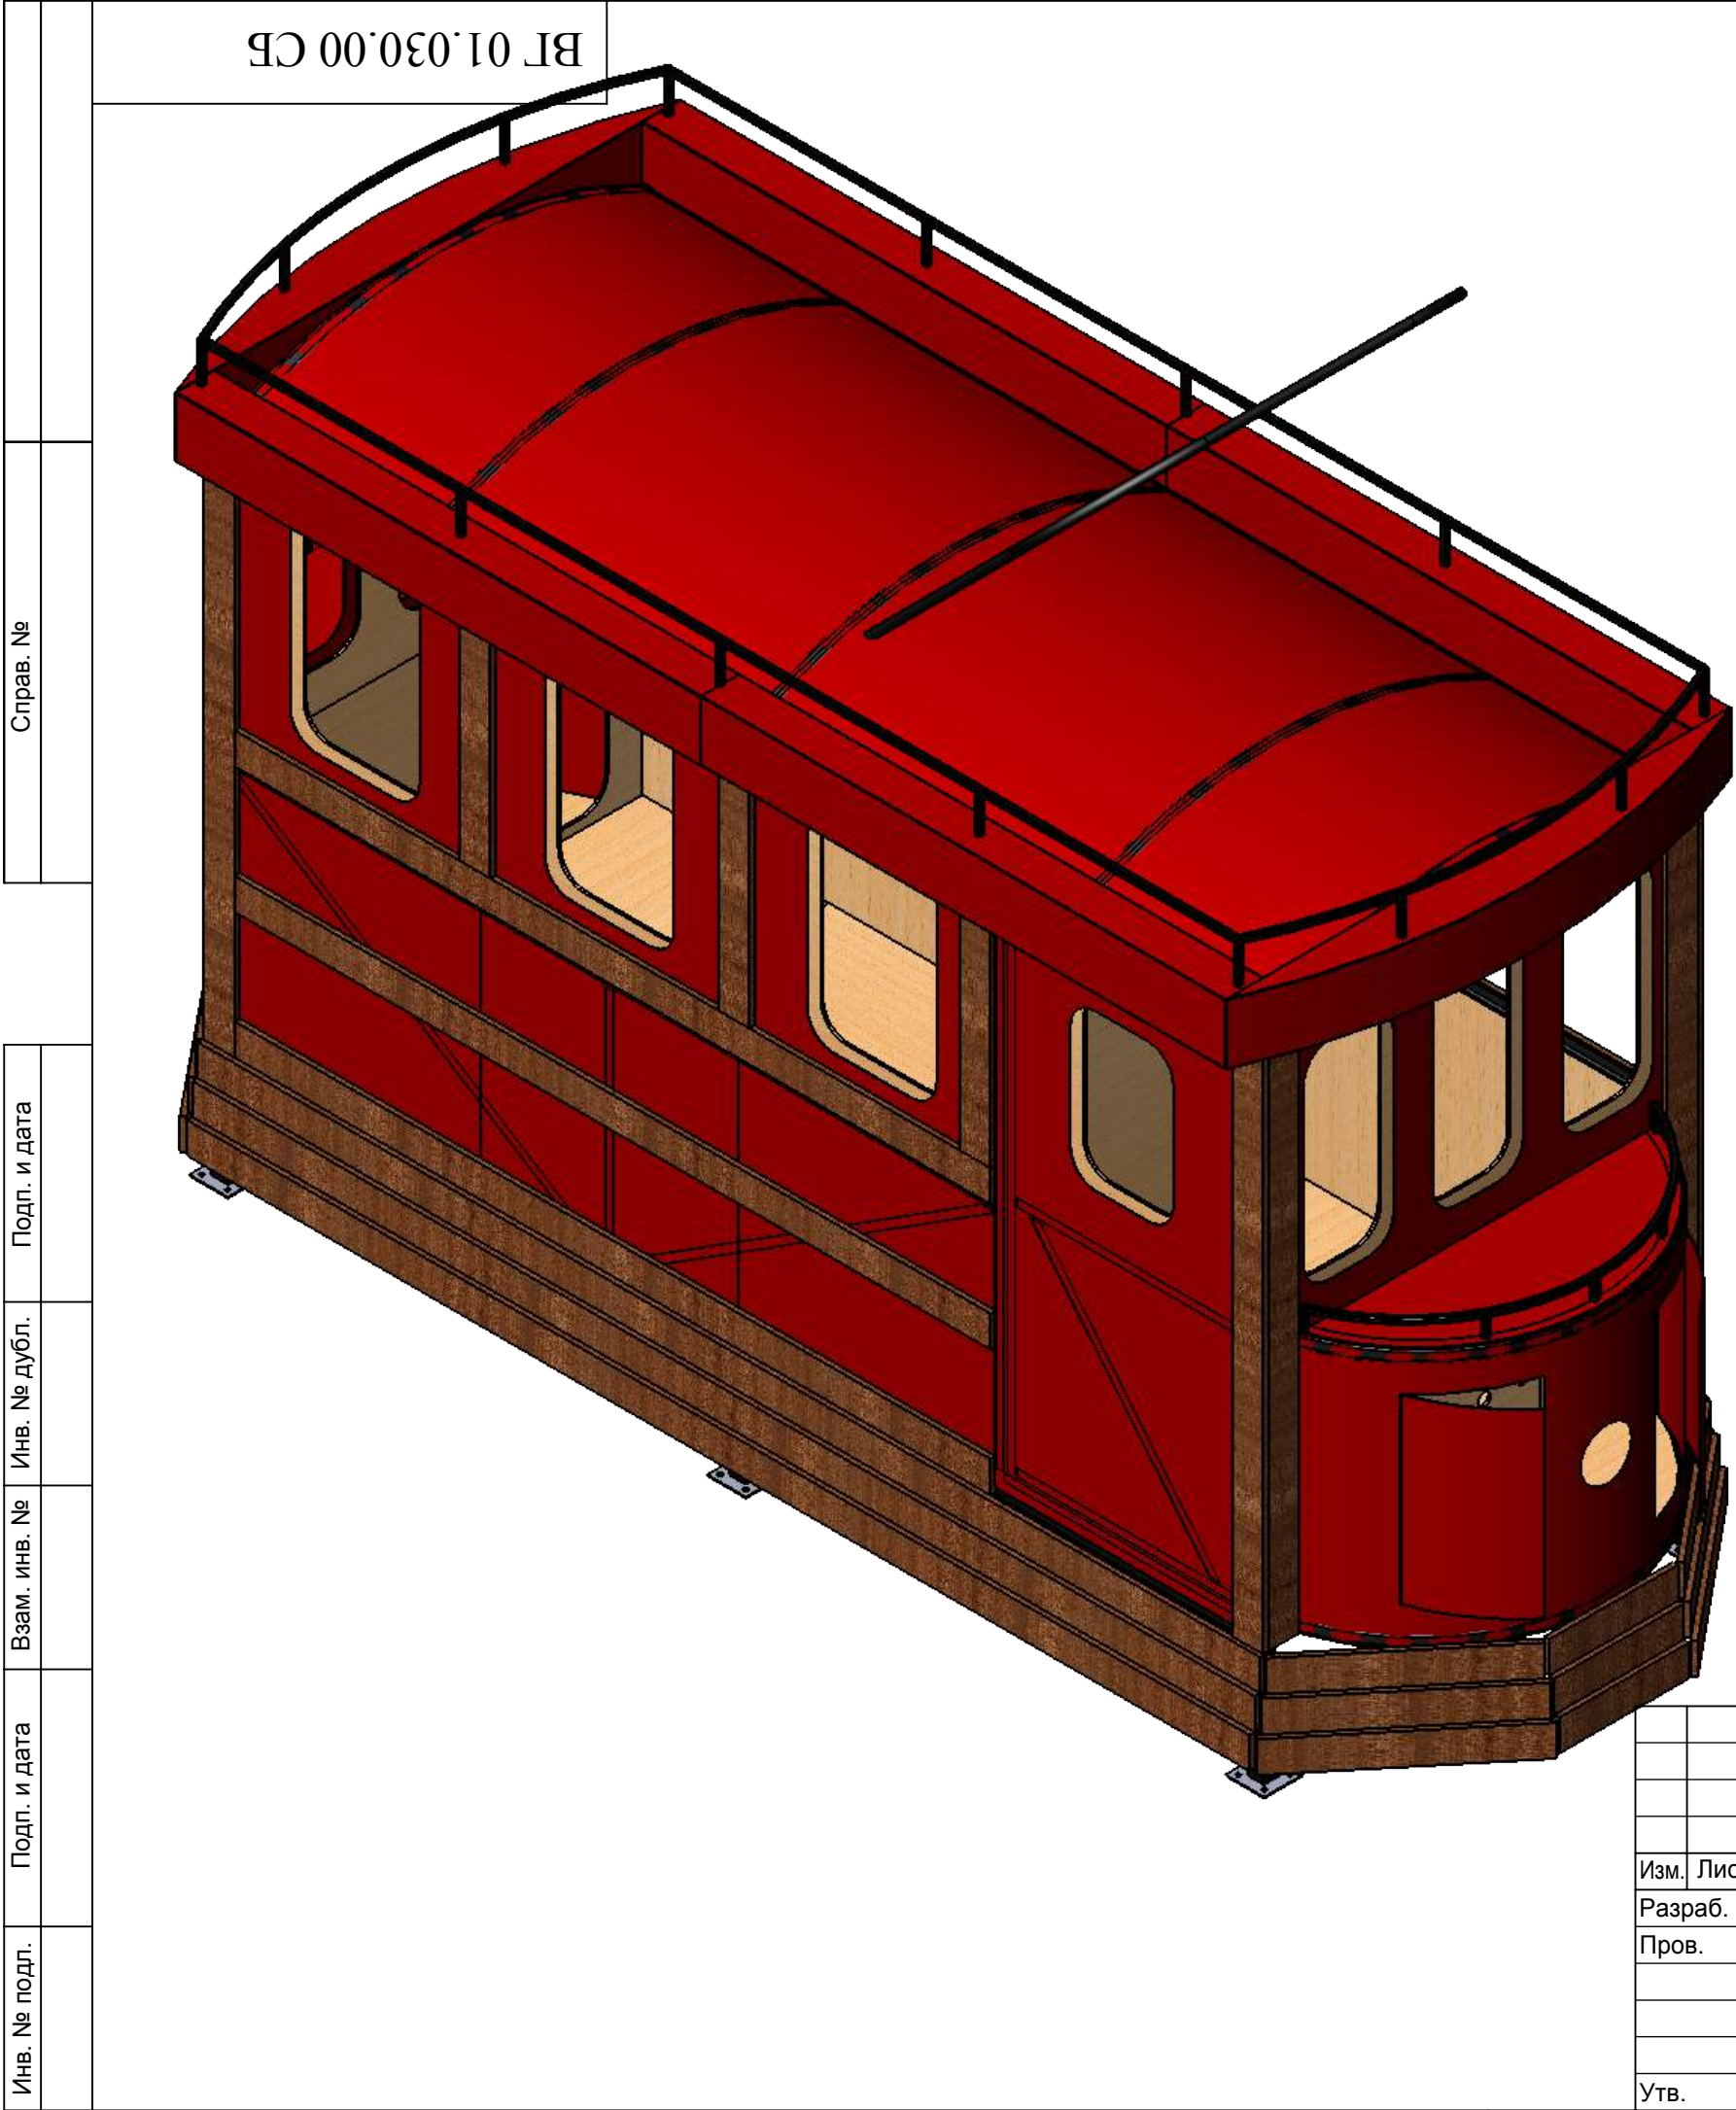

Поз.	Обозначение	Наименование	Кол.	Длина,мм	Вес,кг	Общий вес,кг	Примечание
Сборочные единицы							
	ВГ 01.030.01 СБ	Криша					
	ВГ 01.030.02 СБ	Задня частина					
	ВГ 01.030.03 СБ	Передня частина					
	ВГ 01.030.04 СБ	Бокова частина	2				
	ВГ 01.030.05 СБ	Верхній декор					
	ВГ 01.030.00 СБ		Всього:				
Детали							
1	ВГ 01.030.01	Лист оцинкований 2мм	2	1677,71x775	20,3	40,6	ГОСТ 52246-2004
2	ВГ 01.030.02	Лист оцинкований 2мм	2	1677,71x1250	32,74	65,48	ГОСТ 52246-2004
3	ВГ 01.030.03	Лист оцинкований 2мм	1	1995x1025	25,79	25,79	ГОСТ 52246-2004
4	ВГ 01.030.04	Лист оцинкований 2мм	1	1995x1000	25,02	25,02	ГОСТ 52246-2004
5	ВГ 01.030.05	Лист оцинкований 2мм	1	1995x1015	25,48	25,48	ГОСТ 52246-2004
6	ВГ 01.030.06	Лист оцинкований 2мм	2	200x1000	31,2	62,4	ГОСТ 52246-2004
7	ВГ 01.030.07	Лист оцинкований 2мм	1	1630x1050	13,81	13,81	ГОСТ 52246-2004
8	ВГ 01.030.08	Лист оцинкований 2мм	1	498x1375	7,82	7,82	ГОСТ 52246-2004
9	ВГ 01.030.09	Лист оцинкований 2мм	2	115x1000	1,79	3,58	ГОСТ 52246-2004
10	ВГ 01.030.10	Лист оцинкований 2мм	1	1826,05x1000	19,17	19,17	ГОСТ 52246-2004
11	ВГ 01.030.11	Лист оцинкований 2мм	2	403,6x698	4,39	8,78	ГОСТ 52246-2004
12	ВГ 01.030.12	Лист оцинкований 2мм	4	749x2025	23,65	94,6	ГОСТ 52246-2004
13	ВГ 01.030.13	Лист оцинкований 2мм	2	1950x230	7	14	ГОСТ 52246-2004
14	ВГ 01.030.14	Лист оцинкований 2мм	4	1950x200	4,09	16,36	ГОСТ 52246-2004
15	ВГ 01.030.15	Лист оцинкований 2мм	2	2005x230	7,19	14,38	ГОСТ 52246-2004

					ВГ 01.030.00 СБ											
					Зовнішня обшивка фургона					Лит.		Масса	Масштаб			
															1:20	
Изм.	Лист	№ докум.	Подп.	Дата						Лист 1		Листов 21				
Разраб.		Шпачук І.														
Пров.		Кузьменко В.														
					Складальне креслення					NST New Singns Technologies						
Утв.		Дудник В.														

Справ. №

Подп. и дата

Инв. № дубл.

Взам. инв. №

Подп. и дата

Инв. № подл.

ВГ 01.030.01 СБ

4050

1612,45

Поз.	Обозначение	Наименование	Кол.	Длина,мм	Вес,кг	Общий вес,кг	Примечание
	ВГ 01.030.01 СБ	Криша				106,08	
		Детали					
1	ВГ 01.030.01	Лист оцинкований 2мм	2	1677,71x775	20,3	40,6	ГОСТ 52246-2004
2	ВГ 01.030.02	Лист оцинкований 2мм	2	1677,71x1250	32,74	65,48	ГОСТ 52246-2004

					ВГ 01.030.01 СБ								
Изм.	Лист	№ докум.	Подп.	Дата	Зовнішня обшивка фургона				Лит.	Масса	Масштаб		
Разраб.	Шпачук І.											1:15	
Пров.	Кузьменко В.												
					Криша				Лист 2			Листов 21	
Утв.	Дудник В.												

2


1

2

1

Копировал

Формат А3

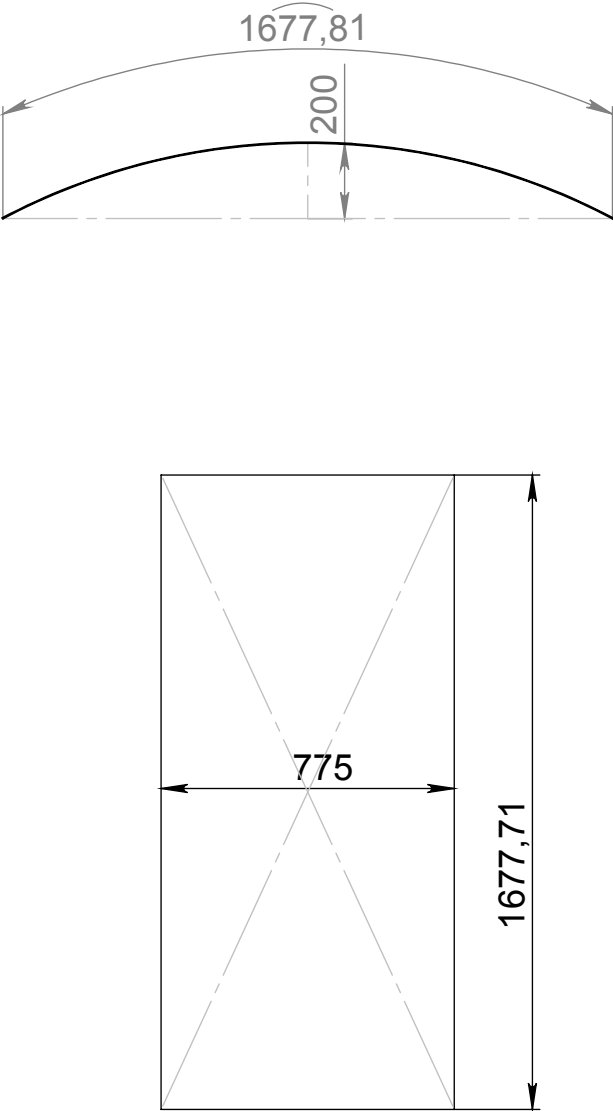Перв. примен.		Справ. №		ВГ 01.030.01					
									
				1. Лист оцинкований 2мм 2. *Размеры для справок. 3. Острые кромки притупить R 0,2...0,5 мм. 4. Н14,н14 IT14/2					
Инв. № подл.	Подп. и дата	Взам. инв. №	Инв. № дубл.	Подп. и дата	ВГ 01.030.01				
					Лист оцинкований 2мм	Лит.		Масса	Масштаб
								20.30	1:20
						Лист 3		Листов 21	
						ГОСТ 52246-2004		NST New Singns Technologies	
Изм.	Лист	№ докум.	Подп.	Дата					
Разраб.		Шпачук І.							
Пров.		Кузьменко В.							
Утв.		Дудник В.							

Перв. примен.		Справ. №		ВГ 01.030.03											
Подп. и дата		Инв. № дубл.		Инв. №		1. Лист оцинкований 2мм 2. *Размеры для справок. 3. Острые кромки притупить R 0,2...0,5 мм. 4. Н14,н14 IT14/2									
Инв. № подл.	Подп. и дата		Взам. инв. №		Инв. № дубл.		Подп. и дата								
	Изм.		Лист		№ докум.		Подп.							Дата	
	Разраб.		Шпачук І.												
	Пров.		Кузьменко В.												
	Утв.		Дудник В.												
ВГ 01.030.03							Лист оцинкований 2мм					Лит. Масса Масштаб			
ГОСТ 52246-2004							Лист 6			Листов 21					
NST New Singns Technologies															

Инв. № подл.

Подп. и дата

Взам. инв. №

Инв. № дубл.

Подп. и дата

Справ. №

ВГ 01.030.03 СБ

Поз.	Обозначение	Наименование	Кол.	Длина,мм	Вес,кг	Общий вес,кг	Примечание
	ВГ 01.030.03 СБ	Задня частина				62,4	
		Детали					
1	ВГ 01.030.06	Лист оцинкований 2мм	2	200x1000	31,2	62,4	ГОСТ 52246-2004

					ВГ 01.030.03 СБ			
Изм.	Лист	№ докум.	Подп.	Дата	Зовнішня обшивка фургона			
Разраб.	Шпачук І.							
Пров.	Кузьменко В.							
Утв.	Дудник В.				Задня частина			
					Лит. Масса Масштаб			
					Лист 9		Листов 21	
					NST New Singns Technologies			

2

1


6

6

4000

1000

Инв. № подл.		Подп. и дата		Взам. инв. №		Инв. № дубл.		Подп. и дата		Справ. №		Перв. примен.					
ВГ 01.030.06																	
2000 1000 1. Лист оцинкований 2мм 2. *Размеры для справок. 3. Острые кромки притупить R 0,2...0,5 мм. 4. Н14,н14 IT14/2																	
					ВГ 01.030.06												
					Лист оцинкований 2мм				Лит.		Масса		Масштаб				
Изм.		Лист		№ докум.					Подп.		Дата		31.20		1:10		
Разраб.		Шпачук І.															
Пров.		Кузьменко В.															
									Лист 10		Листов 21						
					ГОСТ 52246-2004				NST New Singns Technologies								
Н. контр.																	
Утв.		Дудник В.															




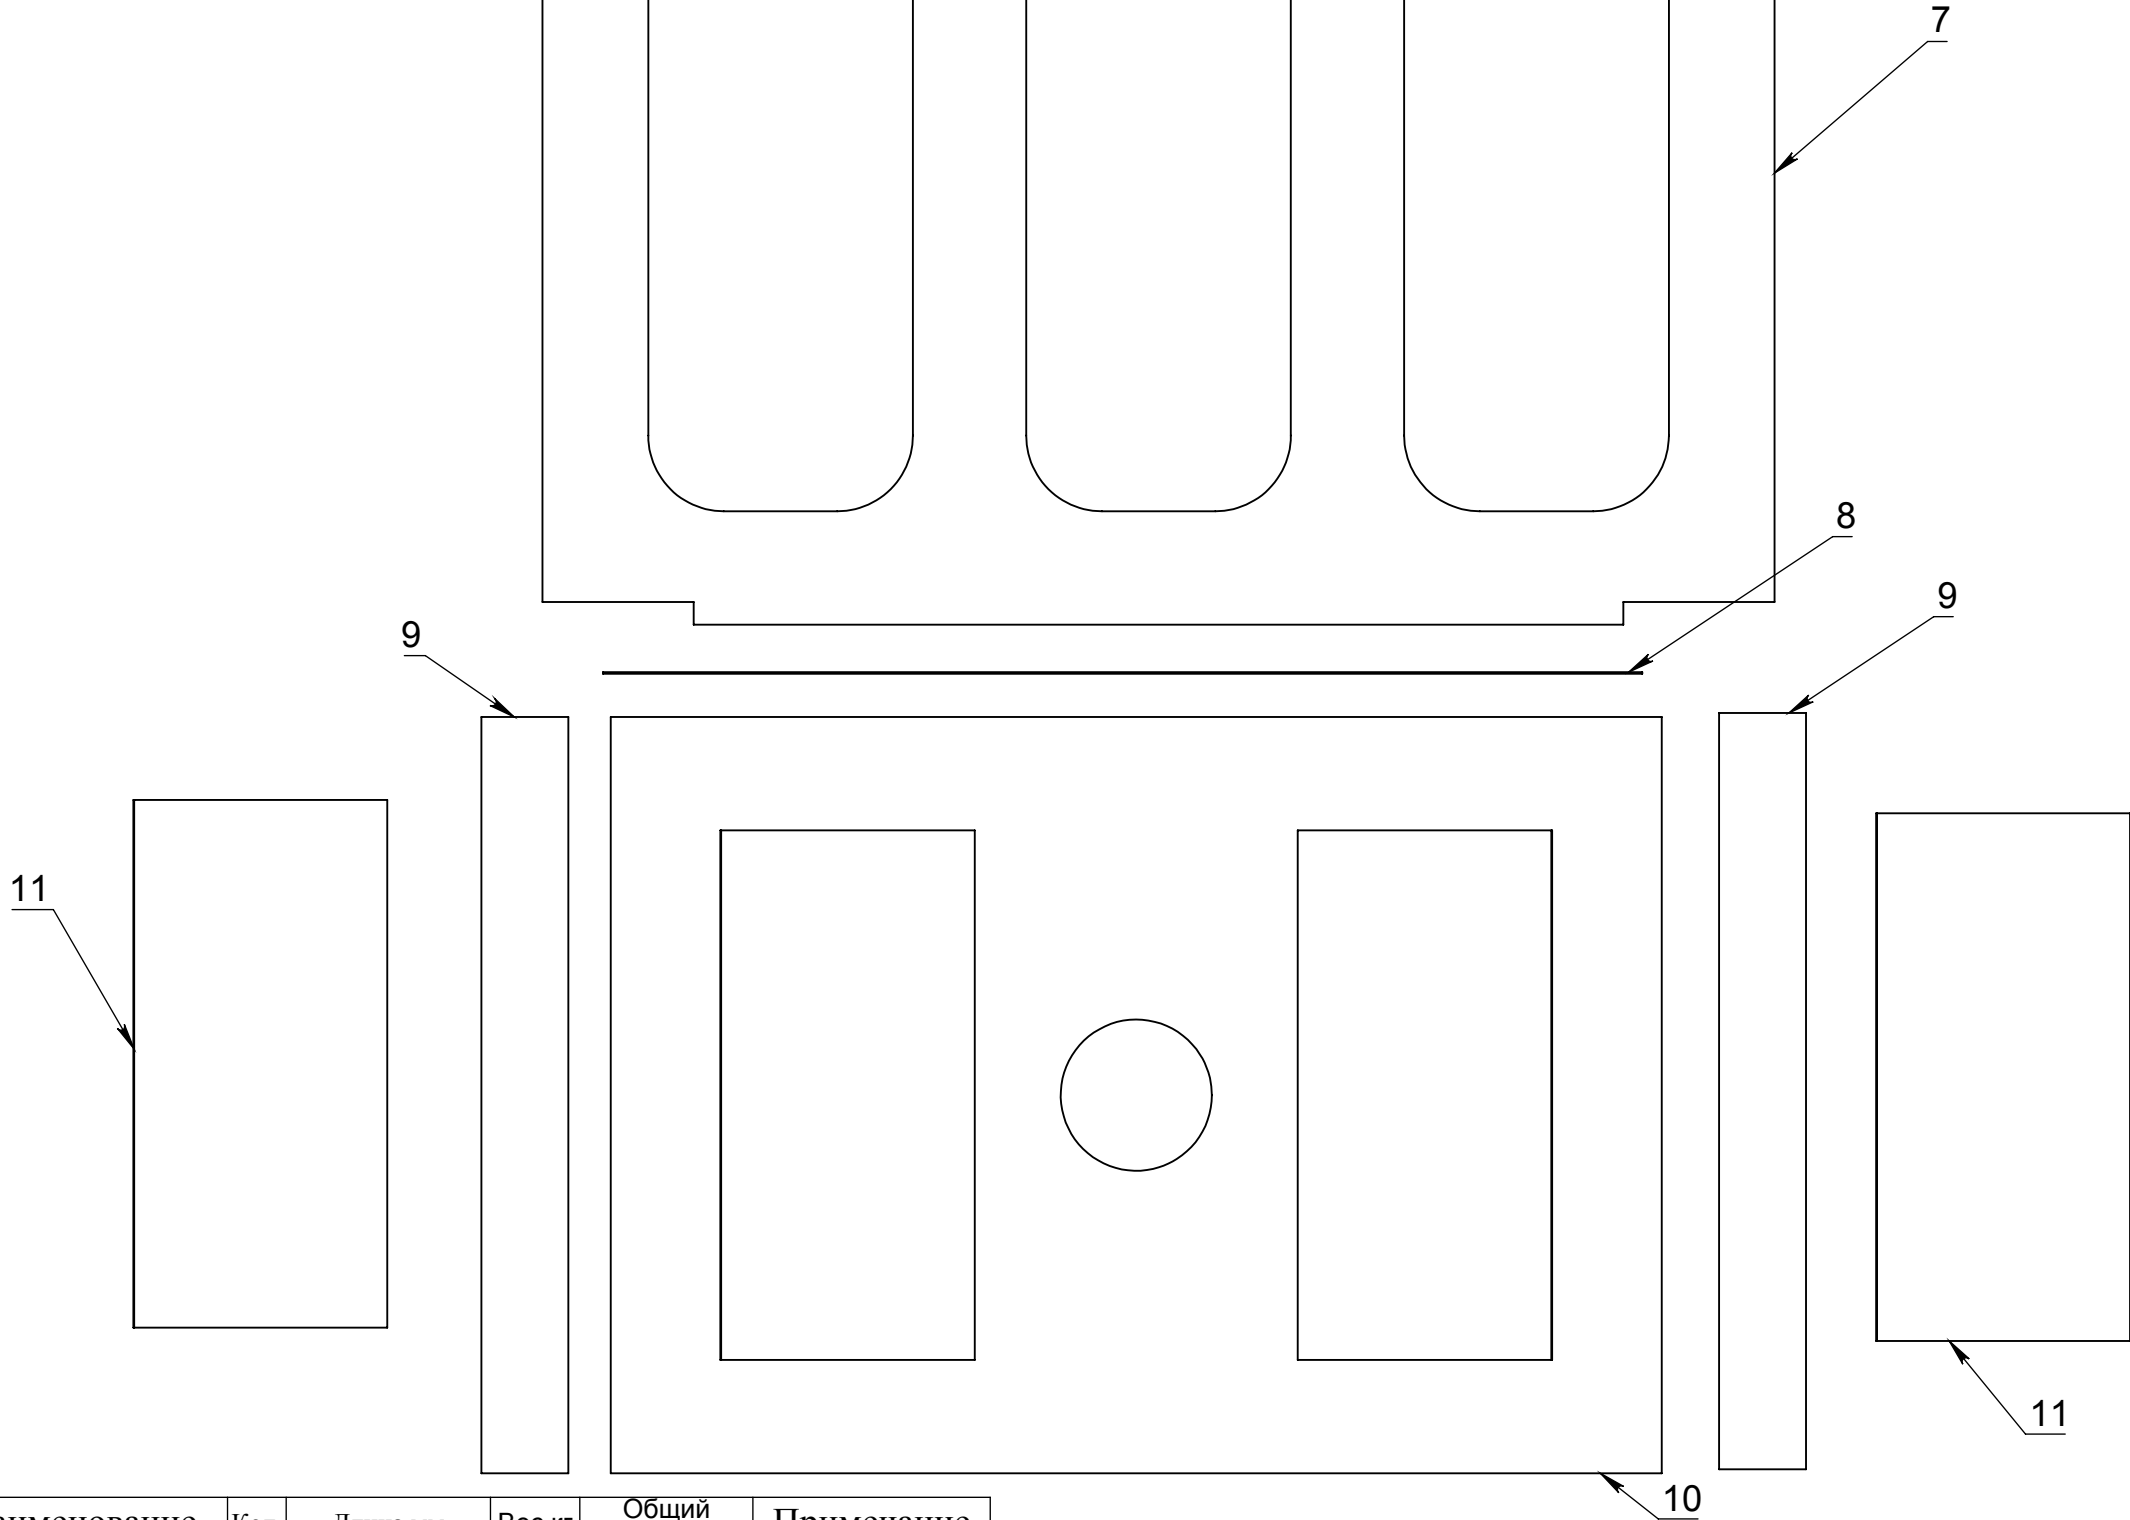


Поз.	Обозначение	Наименование	Кол.	Длина,мм	Вес,кг	Общий вес,кг	Примечание
	ВГ 01.030.04 СБ	Боковая часть	2		53,16	106,32	
		Детали					
7	ВГ 01.030.07	Лист оцинкованный 2мм	1	1630x1050	13,81	13,81	ГОСТ 52246-2004
8	ВГ 01.030.08	Лист оцинкованный 2мм	1	498x1375	7,82	7,82	ГОСТ 52246-2004
9	ВГ 01.030.09	Лист оцинкованный 2мм	2	115x1000	1,79	3,58	ГОСТ 52246-2004
10	ВГ 01.030.10	Лист оцинкованный 2мм	1	1826,05x1000	19,17	19,17	ГОСТ 52246-2004
11	ВГ 01.030.11	Лист оцинкованный 2мм	2	403,6x698	4,39	8,78	ГОСТ 52246-2004

					ВГ 01.030.04 СБ						
					Зовнішня обшивка фургона	Лит.			Масса	Масштаб	
Изм.	Лист	№ докум.	Подп.	Дата					19.17	1:10	
Разраб.		Шпачук І.									
Пров.		Кузьменко В.									
Т. контр.						Лист 11			Листов 21		
					Бокова частина	NST New Singns Technologies					
Н. контр.											
Утв.		Дудник В.									

Инв. № подл.		Подп. и дата		Взам. инв. №		Инв. № дубл.		Подп. и дата		Справ. №		Перв. примен.																													
												ВГ 01.030.09																													
1. Лист оцинкований 2мм 2. *Размеры для справок. 3. Острые кромки притупить R 0,2...0,5 мм. 4. Н14,н14 IT14/2 115 1000												ВГ 01.030.09 <table><tr><td colspan="2">Лит.</td><td colspan="2">Масса</td><td colspan="2">Масштаб</td></tr><tr><td colspan="2"></td><td colspan="2">1.79</td><td colspan="2">1:5</td></tr><tr><td colspan="2">Лист 14</td><td colspan="4">Листов 21</td></tr></table> ГОСТ 52246-2004 NST New Singns Technologies												Лит.		Масса		Масштаб				1.79		1:5		Лист 14		Листов 21			
Лит.		Масса		Масштаб																																					
		1.79		1:5																																					
Лист 14		Листов 21																																							
Утв.		Дудник В.																																							

ВГ 01.030.10

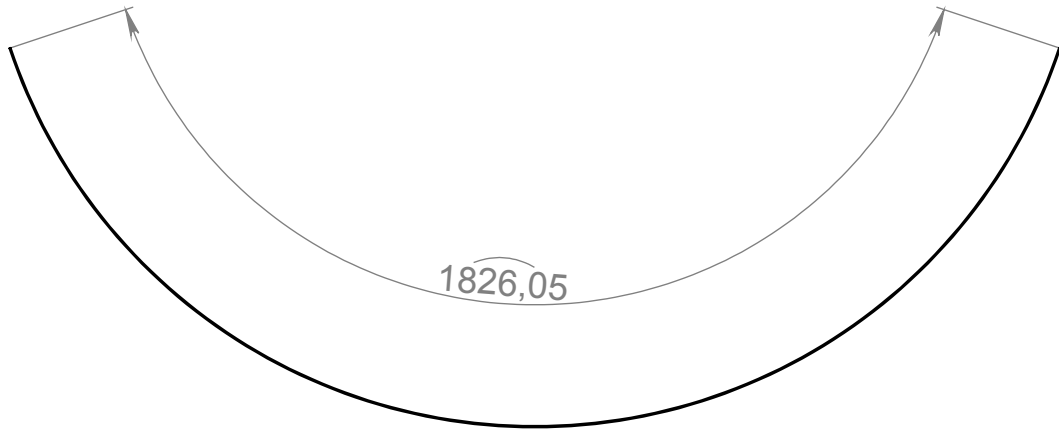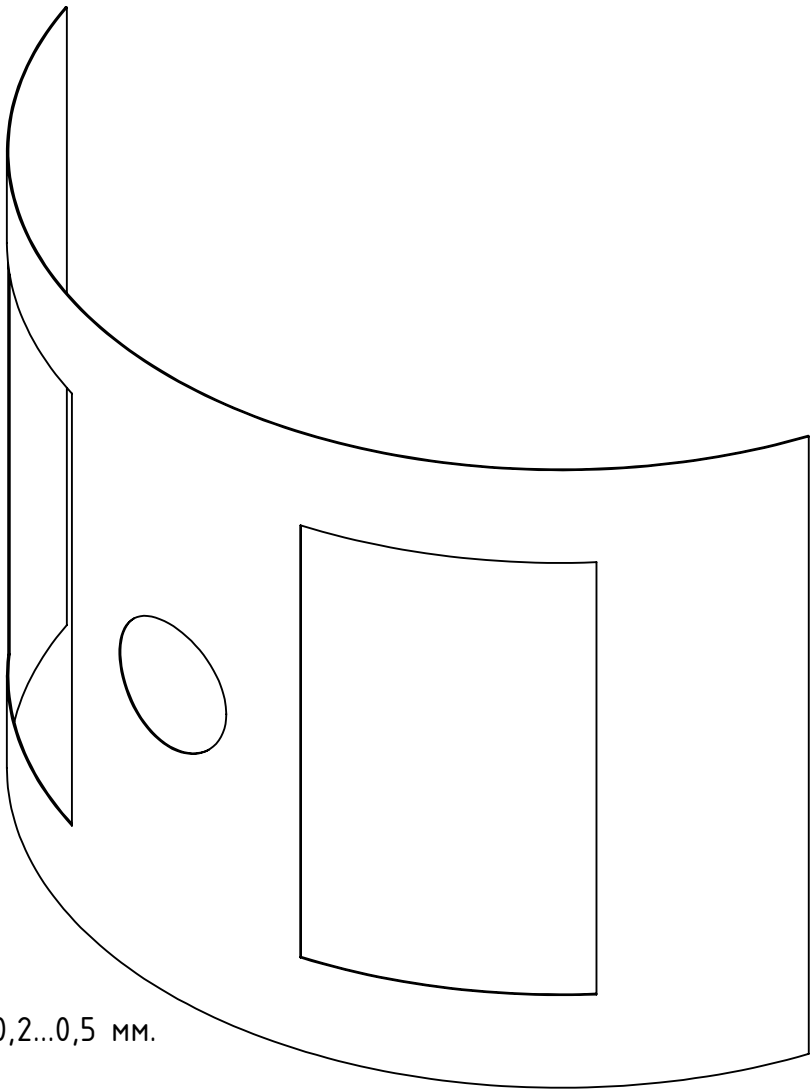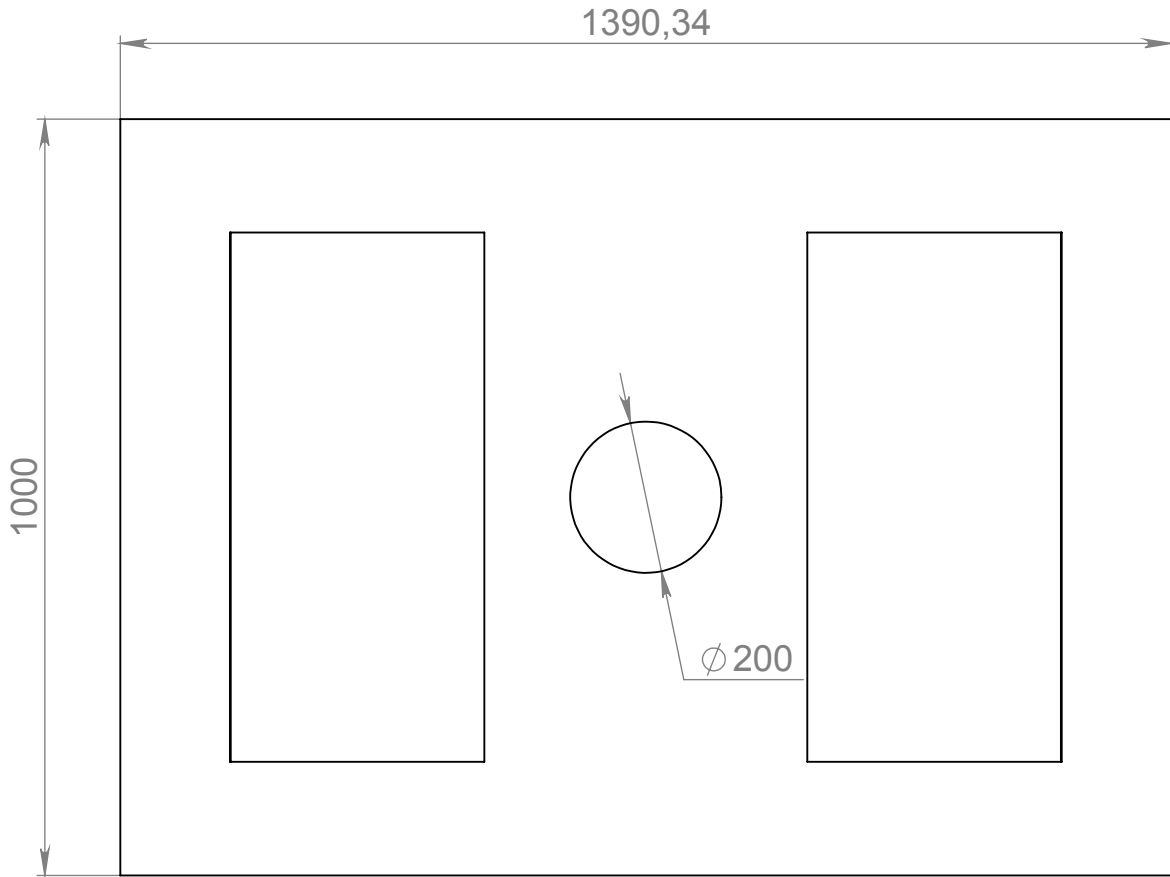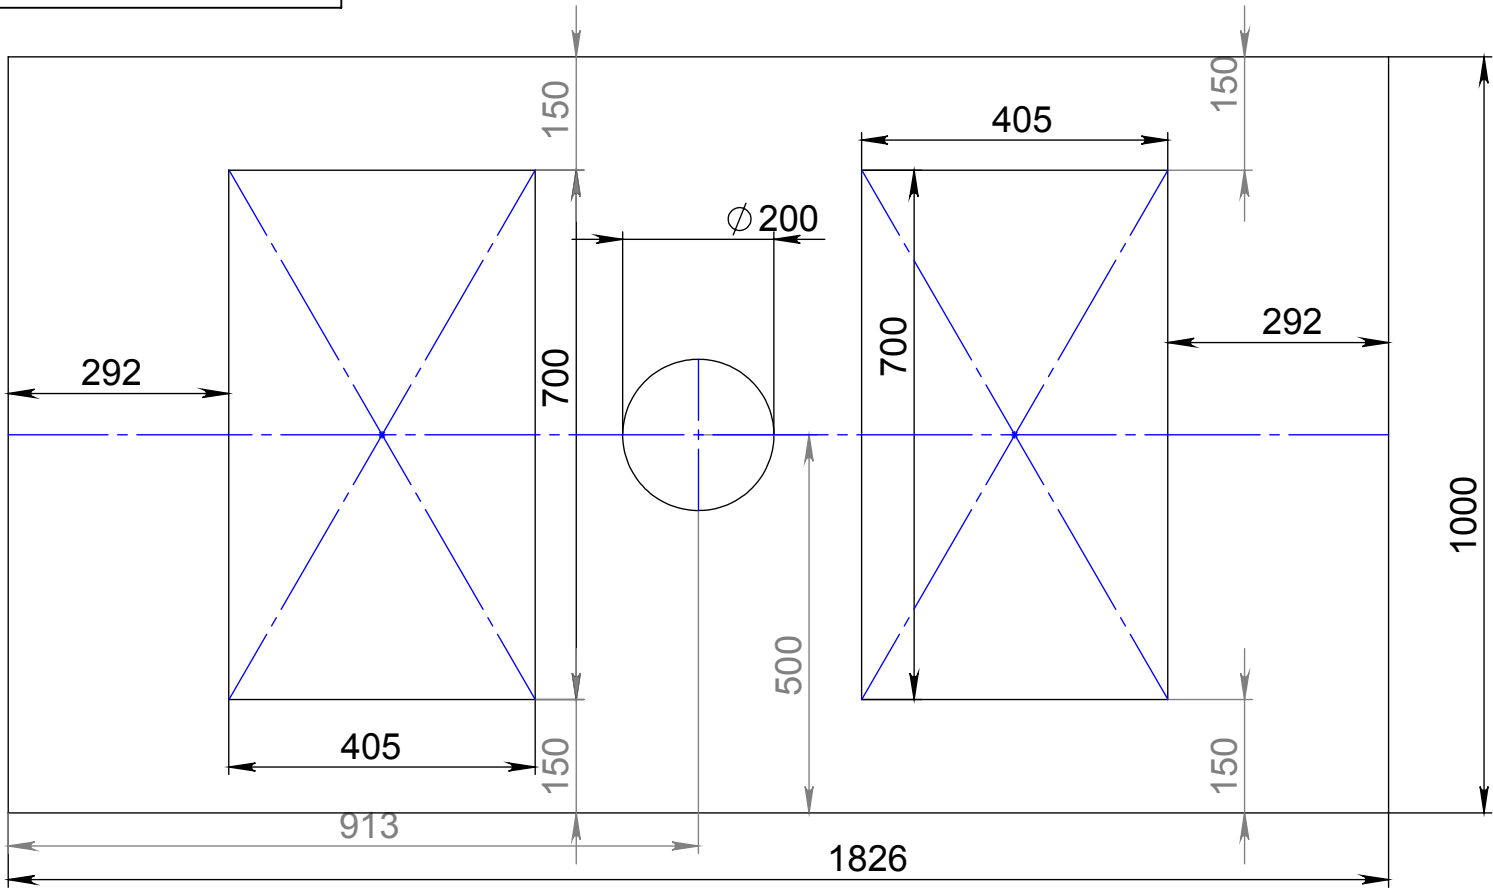

					ВГ 01.030.10				
Изм.	Лист	№ докум.	Подп.	Дата	Лист оцинкований 2мм		Лит.	Масса	Масштаб
Разраб.	Шпачук І.							19.17	1:10
Пров.	Кузьменко В.								
					ГОСТ 52246-2004		Лист 15		
							Листов 21		
							NST		
Утв.	Дудник В.						New Singns Technologies		




- Лист оцинкований 2мм
- *Размеры для справок.
- Острые кромки притупить R 0,2...0,5 мм.
- H14,h14 IT14/2

Инв. № подл.		Подп. и дата		Взам. инв. №		Инв. № дубл.		Подп. и дата		Справ. №		Перв. примен.			
ВГ 01.030.11															
698															
403,60 398,49 R730,62															
1. Лист оцинкований 2мм 2. *Размеры для справок. 3. Острые кромки притупить R 0,2...0,5 мм. 4. Н14,н14 IT14/2															
										ВГ 01.030.11					
										Лит.		Масса		Масштаб	
		Изм.		Лист		№ докум.		Подп.		Дата		4.39		1:5	
		Разраб.				Шпачук І.									
		Пров.				Кузьменко В.									
												Лист 16		Листов 21	
		Утв.				Дудник В.						ГОСТ 52246-2004		NST New Singns Technologies	

Справ. №	

Инв. № подл.	Подп. и дата	Взам. инв. №	Инв. № дубл.	Подп. и дата

BT 01.030.12

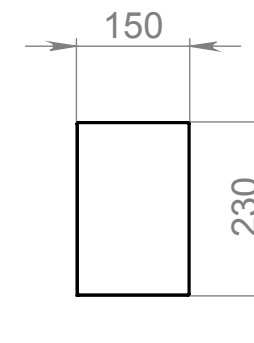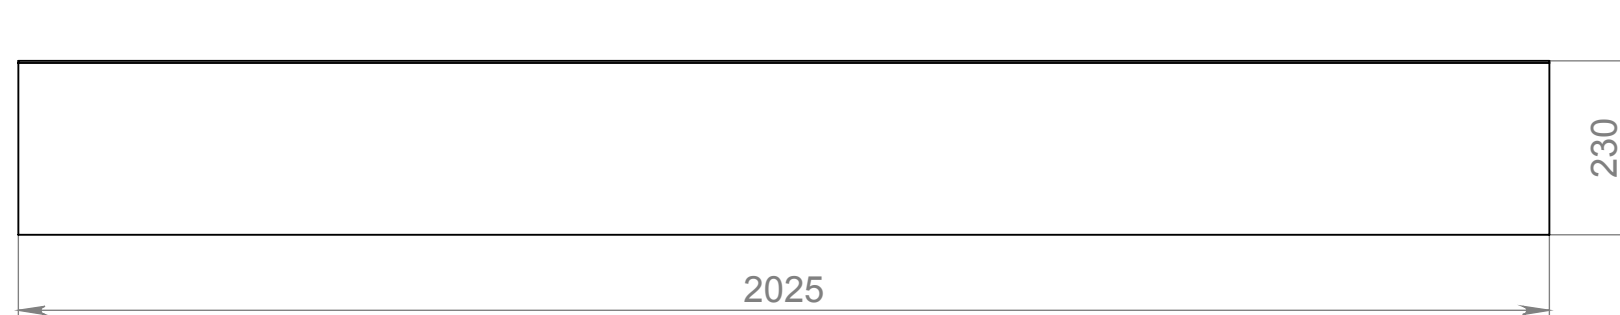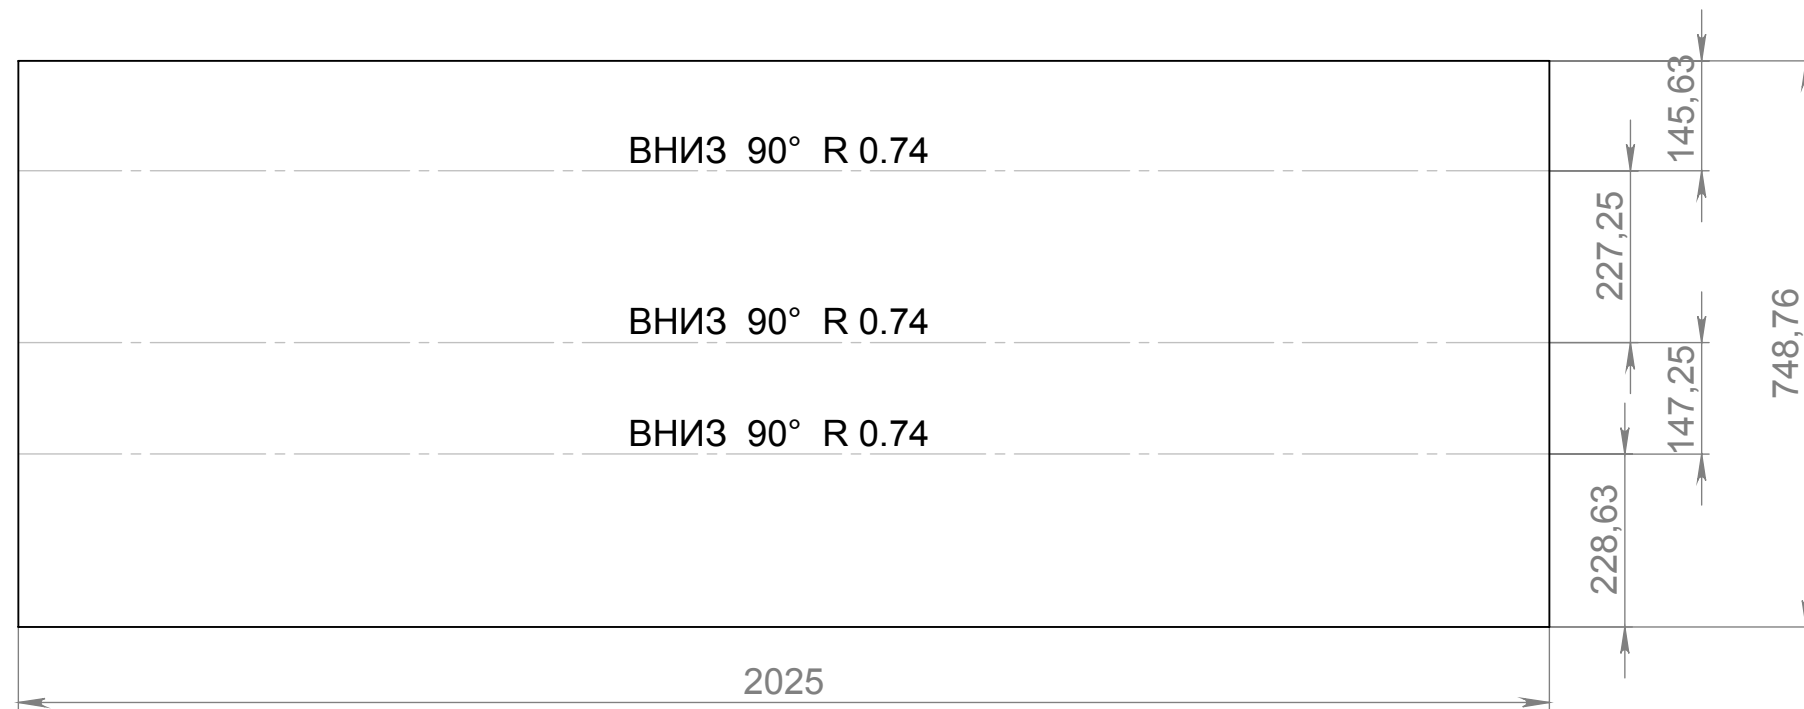

1. Лист оцинкований 2мм
2. *Размеры для справок.
3. Острые кромки притупить R 0,2...0,5 мм.
4. H14,h14 IT14/2

					ВГ 01.030.12				
					Лист оцинкований 2мм	Лит.		Масса	Масштаб
Изм.	Лист	№ докум.	Подп.	Дата				23.65	1:10
Разраб.	Шпачук І.								
Пров.	Кузьменко В.								
						Лист 18		Листов 21	
					ГОСТ 52246-2004	NST New Singns Technologies			
Утв.	Дудник В.								

Инв. № подл.		Подп. и дата		Взам. инв. №		Инв. № дубл.		Подп. и дата		Справ. №		Перв. примен.	
												ВГ 01.030.13	
1. Лист оцинкований 2мм 2. *Размеры для справок. 3. Острые кромки притупить R 0,2...0,5 мм. 4. Н14,н14 IT14/2 ВГ 01.030.13 2301950 <table><tr><td></td><td></td><td></td><td></td><td></td><td colspan="8">ВГ 01.030.13</td></tr><tr><td>Изм.</td><td>Лист</td><td>№ докум.</td><td>Подп.</td><td>Дата</td><td colspan="4" rowspan="3">Лист оцинкований 2мм</td><td>Лит.</td><td>Масса</td><td>Масштаб</td></tr><tr><td>Разраб.</td><td></td><td>Шпачук І.</td><td></td><td></td><td></td><td></td><td>7.00</td><td>1:10</td></tr><tr><td>Пров.</td><td></td><td>Кузьменко В.</td><td></td><td></td><td colspan="4">Лист 19Листов 21</td></tr><tr><td></td><td></td><td></td><td></td><td></td><td colspan="4" rowspan="3">ГОСТ 52246-2004</td><td colspan="3">NST New Singns Technologies</td></tr><tr><td></td><td></td><td></td><td></td><td></td></tr><tr><td>Утв.</td><td></td><td>Дудник В.</td><td></td><td></td></tr></table>																	ВГ 01.030.13								Изм.	Лист	№ докум.	Подп.	Дата	Лист оцинкований 2мм				Лит.	Масса	Масштаб	Разраб.		Шпачук І.					7.00	1:10	Пров.		Кузьменко В.			Лист 19Листов 21									ГОСТ 52246-2004				NST New Singns Technologies								Утв.		Дудник В.		
					ВГ 01.030.13	
Изм.	Лист	№ докум.	Подп.	Дата	Лист оцинкований 2мм				Лит.	Масса	Масштаб	
Разраб.		Шпачук І.									7.00	1:10	
Пров.		Кузьменко В.							Лист 19Листов 21	
					ГОСТ 52246-2004				NST New Singns Technologies	
Утв.		Дудник В.	



ЗАКАЗ: ВГ -01-03/19

ЗАМОВНИК: ПП «Дудник В.В.»

РОБОЧИЙ ПРОЕКТ:

Складальне креслення

для виготовлення стилістичного фургона.

Підпорка ВГ 01.040.00 СБ

Виконавець:

Директор:

Замовник:

м. Одеса. 2019р.

Инв. № подл.

Подп. и дата

Взам. инв. №

Инв. № дубл.

Подп. и дата

Справ. №

ВГ 01.040.01 СБ

Technical drawing of a vertical support structure. It consists of a square base plate (150x150 mm) with four mounting holes. A vertical rectangular plate (275 mm high) is attached to the center of the base. The vertical plate has four horizontal slots. The top of the vertical plate is reinforced with a 63x63 mm corner bracket. Dimensions: base side 150, base thickness 5, vertical plate height 275, vertical plate width 63, corner bracket width 58 and 56.

2

Поз.	Обозначение	Наименование	Кол.	Длина,мм	Вес,кг	Общий вес,кг	Примечание
Сборочные единицы							
	ВГ 01.040.01 СБ	Підпорка					
Детали							
1	ВГ 01.040.01	Лист стальной 5 мм	1	150x150			ГОСТ 3916.1-96
2	ВГ 01.040.02	Кутник 63x63x5	2	275			ГОСТ 3916.1-96
		Болт М20	1	100			
		Гайка М20	2				
		Шайба М20	2				
		Анкер М15	4				

Изм.

Лист

№ докум.

Подп.

Дата

Разраб.

Шпачук І.

Пров.

Кузьменко В.

Утв.

Дудник В.

ВГ 01.040.01 СБ

Підпорка

Лит.

Масса

Масштаб

3.31

1:2

Лист 1

Листов 2

NST

New Singns Technologies

1

Копировал

Формат А3

[illegible]



ЗАКАЗ: ВГ -01-03/19

ЗАМОВНИК: ПП «Дудник В.В.»

РОБОЧИЙ ПРОЕКТ:

Складальне креслення

для виготовлення стилістичного фургона.

Декор


ВГ 01.050.00 СБ

Виконавець:

Директор:

Замовник:

м. Одеса. 2019р.

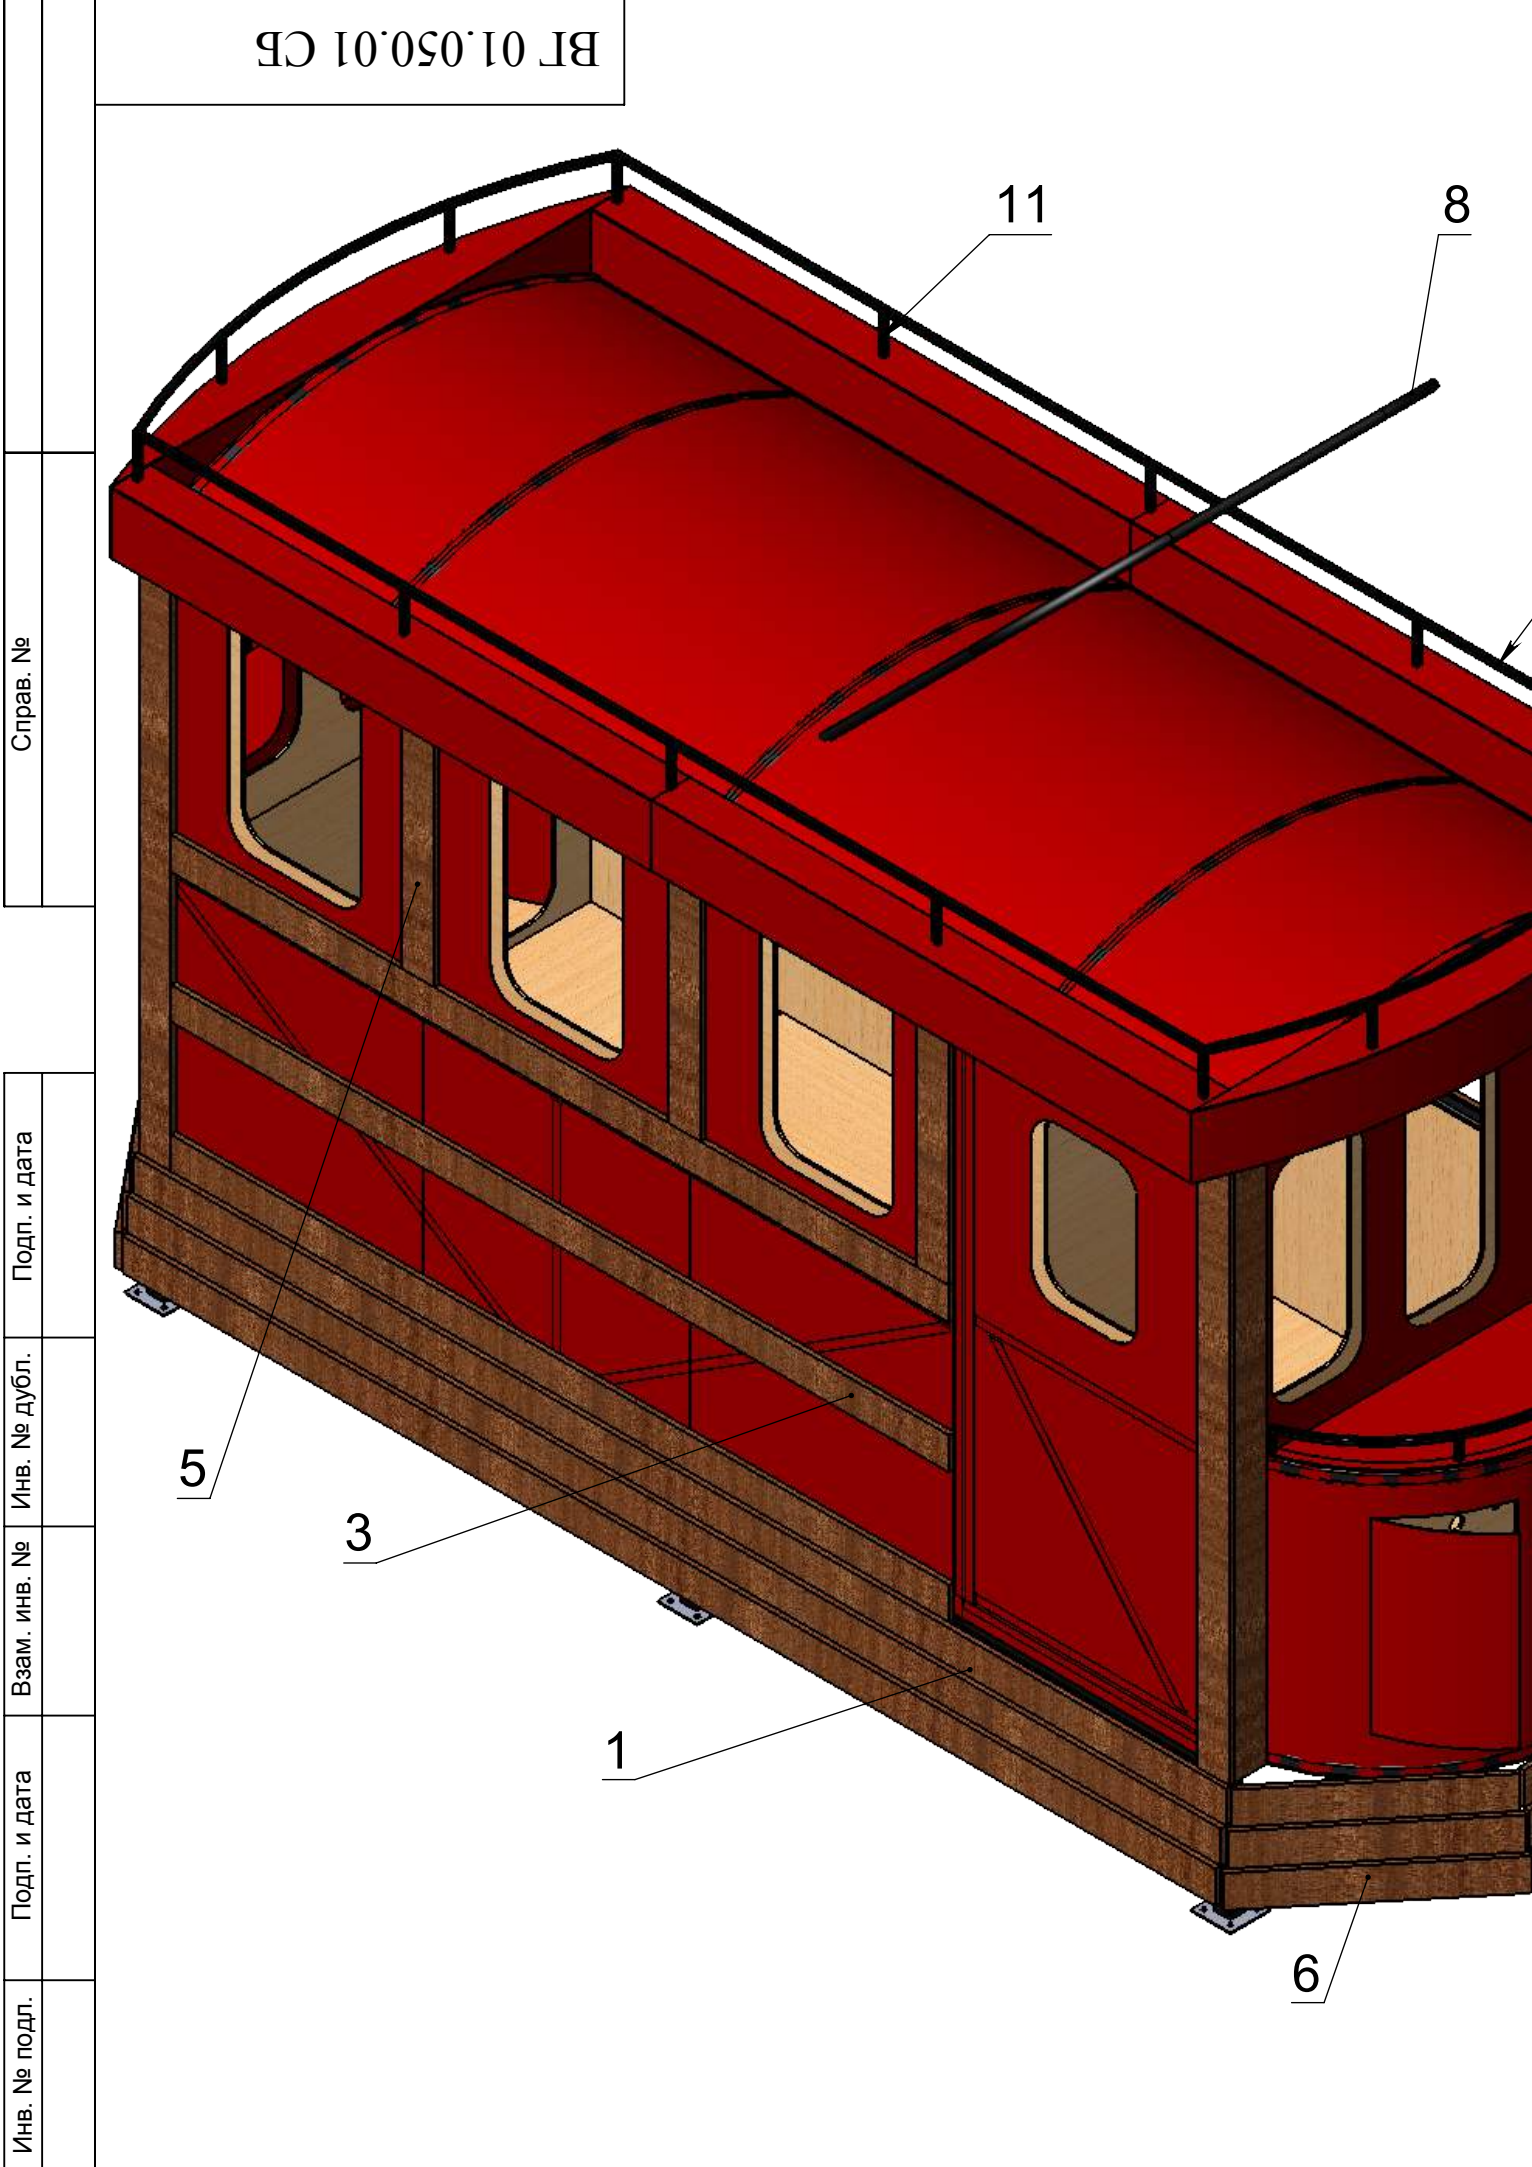

Поз.	Обозначение	Наименование	Кол.	Длина,мм	Вес,кг	Общий вес,кг	Примечание
Сборочные единицы							
ВГ 01.050.01 СБ	Декор						
Детали							
1	ВГ 01.050.01	Дерев'яний брус 120х20	6	4100			ГОСТ 3916.1-96
2	ВГ 01.050.02	Дерев'яний брус 120х20	2	4000			ГОСТ 3916.1-96
3	ВГ 01.050.03	Дерев'яний брус 120х20	3	2918			
4	ВГ 01.050.04	Дерев'яний брус 120х20	8	2000			
5	ВГ 01.050.05	Дерев'яний брус 120х20	3	960			
6	ВГ 01.050.06	Дерев'яний брус 120х20	12	820			
7	ВГ 01.050.07	Дерев'яний брус 120х20	6	500			
8	ВГ 01.050.08	Труба д30	1	5375			
9	ВГ 01.050.09	Труба квадратна 20	2	4010			
10	ВГ 01.050.10	Труба квадратна 20	4	1840			
11	ВГ 01.050.11	Труба квадратна 20	24	140			
12	ВГ 01.050.12	Лист сталыйний 2 мм	30	50х50			
		Болт М20	30	150			
		Гайка М20	60				
		Шайба М20	60				
		гвоздь 5	60	20			

					ВГ 01.050.01 СБ						
					Декор	Лит.			Масса	Масштаб	
										1:20	
Изм.	Лист	№ докум.	Подп.	Дата		Лист 1			Листов 1		
Разраб.		Шпачук І.									
Пров.		Кузьменко В.									
					Сборочный чертеж	NST New Singns Technologies					
Утв.		Дудник В.									