

Міністерство освіти і науки України  
Національний університет «Львівська політехніка»  
Інститут архітектури та дизайну  
Кафедра дизайну та основ архітектури



Графічний альбом креслень  
до бакалаврської кваліфікаційної роботи на тему:


## **ДИЗАЙН ІНТЕР'ЄРУ КАФЕ-КОНДИТЕРСЬКОЇ «МАРШМЕЛОУ» У МІСТІ ЗОЛОЧІВ**

Виконала: ст. гр. ДЗ - 44  
Навроцька Катерина Ярославівна  
Керівник: к. арх., доцент  
Оконченко Ольга Михайлівна,  
к. арх., доцент  
Служинська Марія Степанівна

|    |                                                  |
|----|--------------------------------------------------|
| 2  | Зміст                                            |
| 3  | План 1-го поверху (існуючий стан) на відм. 0,000 |
| 4  | План демонтажу та монтажу                        |
| 5  | План-схема функціонального зонування             |
| 6  | План з розташуванням меблів і обладнання         |
| 7  | План мощення підлоги                             |
| 8  | План-схема опалення                              |
| 9  | План-схема розташування світильників             |
| 10 | План-схема з'єднання вимикачів з джерелом світла |
| 11 | План-схема розташування розеток                  |
| 12 | План-схема розгортки стін                        |
| 13 | Розгортки стін                                   |
| 14 | Розгортки стін                                   |
| 15 | Розгортки стін                                   |
| 16 | Барна стійка-вітрина. Детальне креслення         |
| 17 | Стелажі. Детальне креслення                      |
| 18 | Композиції світильників. Детальне креслення      |

|    |                                             |
|----|---------------------------------------------|
| 19 | Композиція світильників. Детальне креслення |
| 20 | Специфікація: матеріали                     |
| 21 | Специфікація: освітлення                    |
| 22 | Специфікація: вимикачі та розетки           |
| 23 | Специфікація: меблі та обладнання           |
| 24 | Візуалізації                                |
| 25 | Візуалізації                                |
| 26 | Візуалізації                                |
| 27 | Візуалізації                                |

План 1-го поверху  
(існуючий стан) на відм. 0,000  
М 1:50

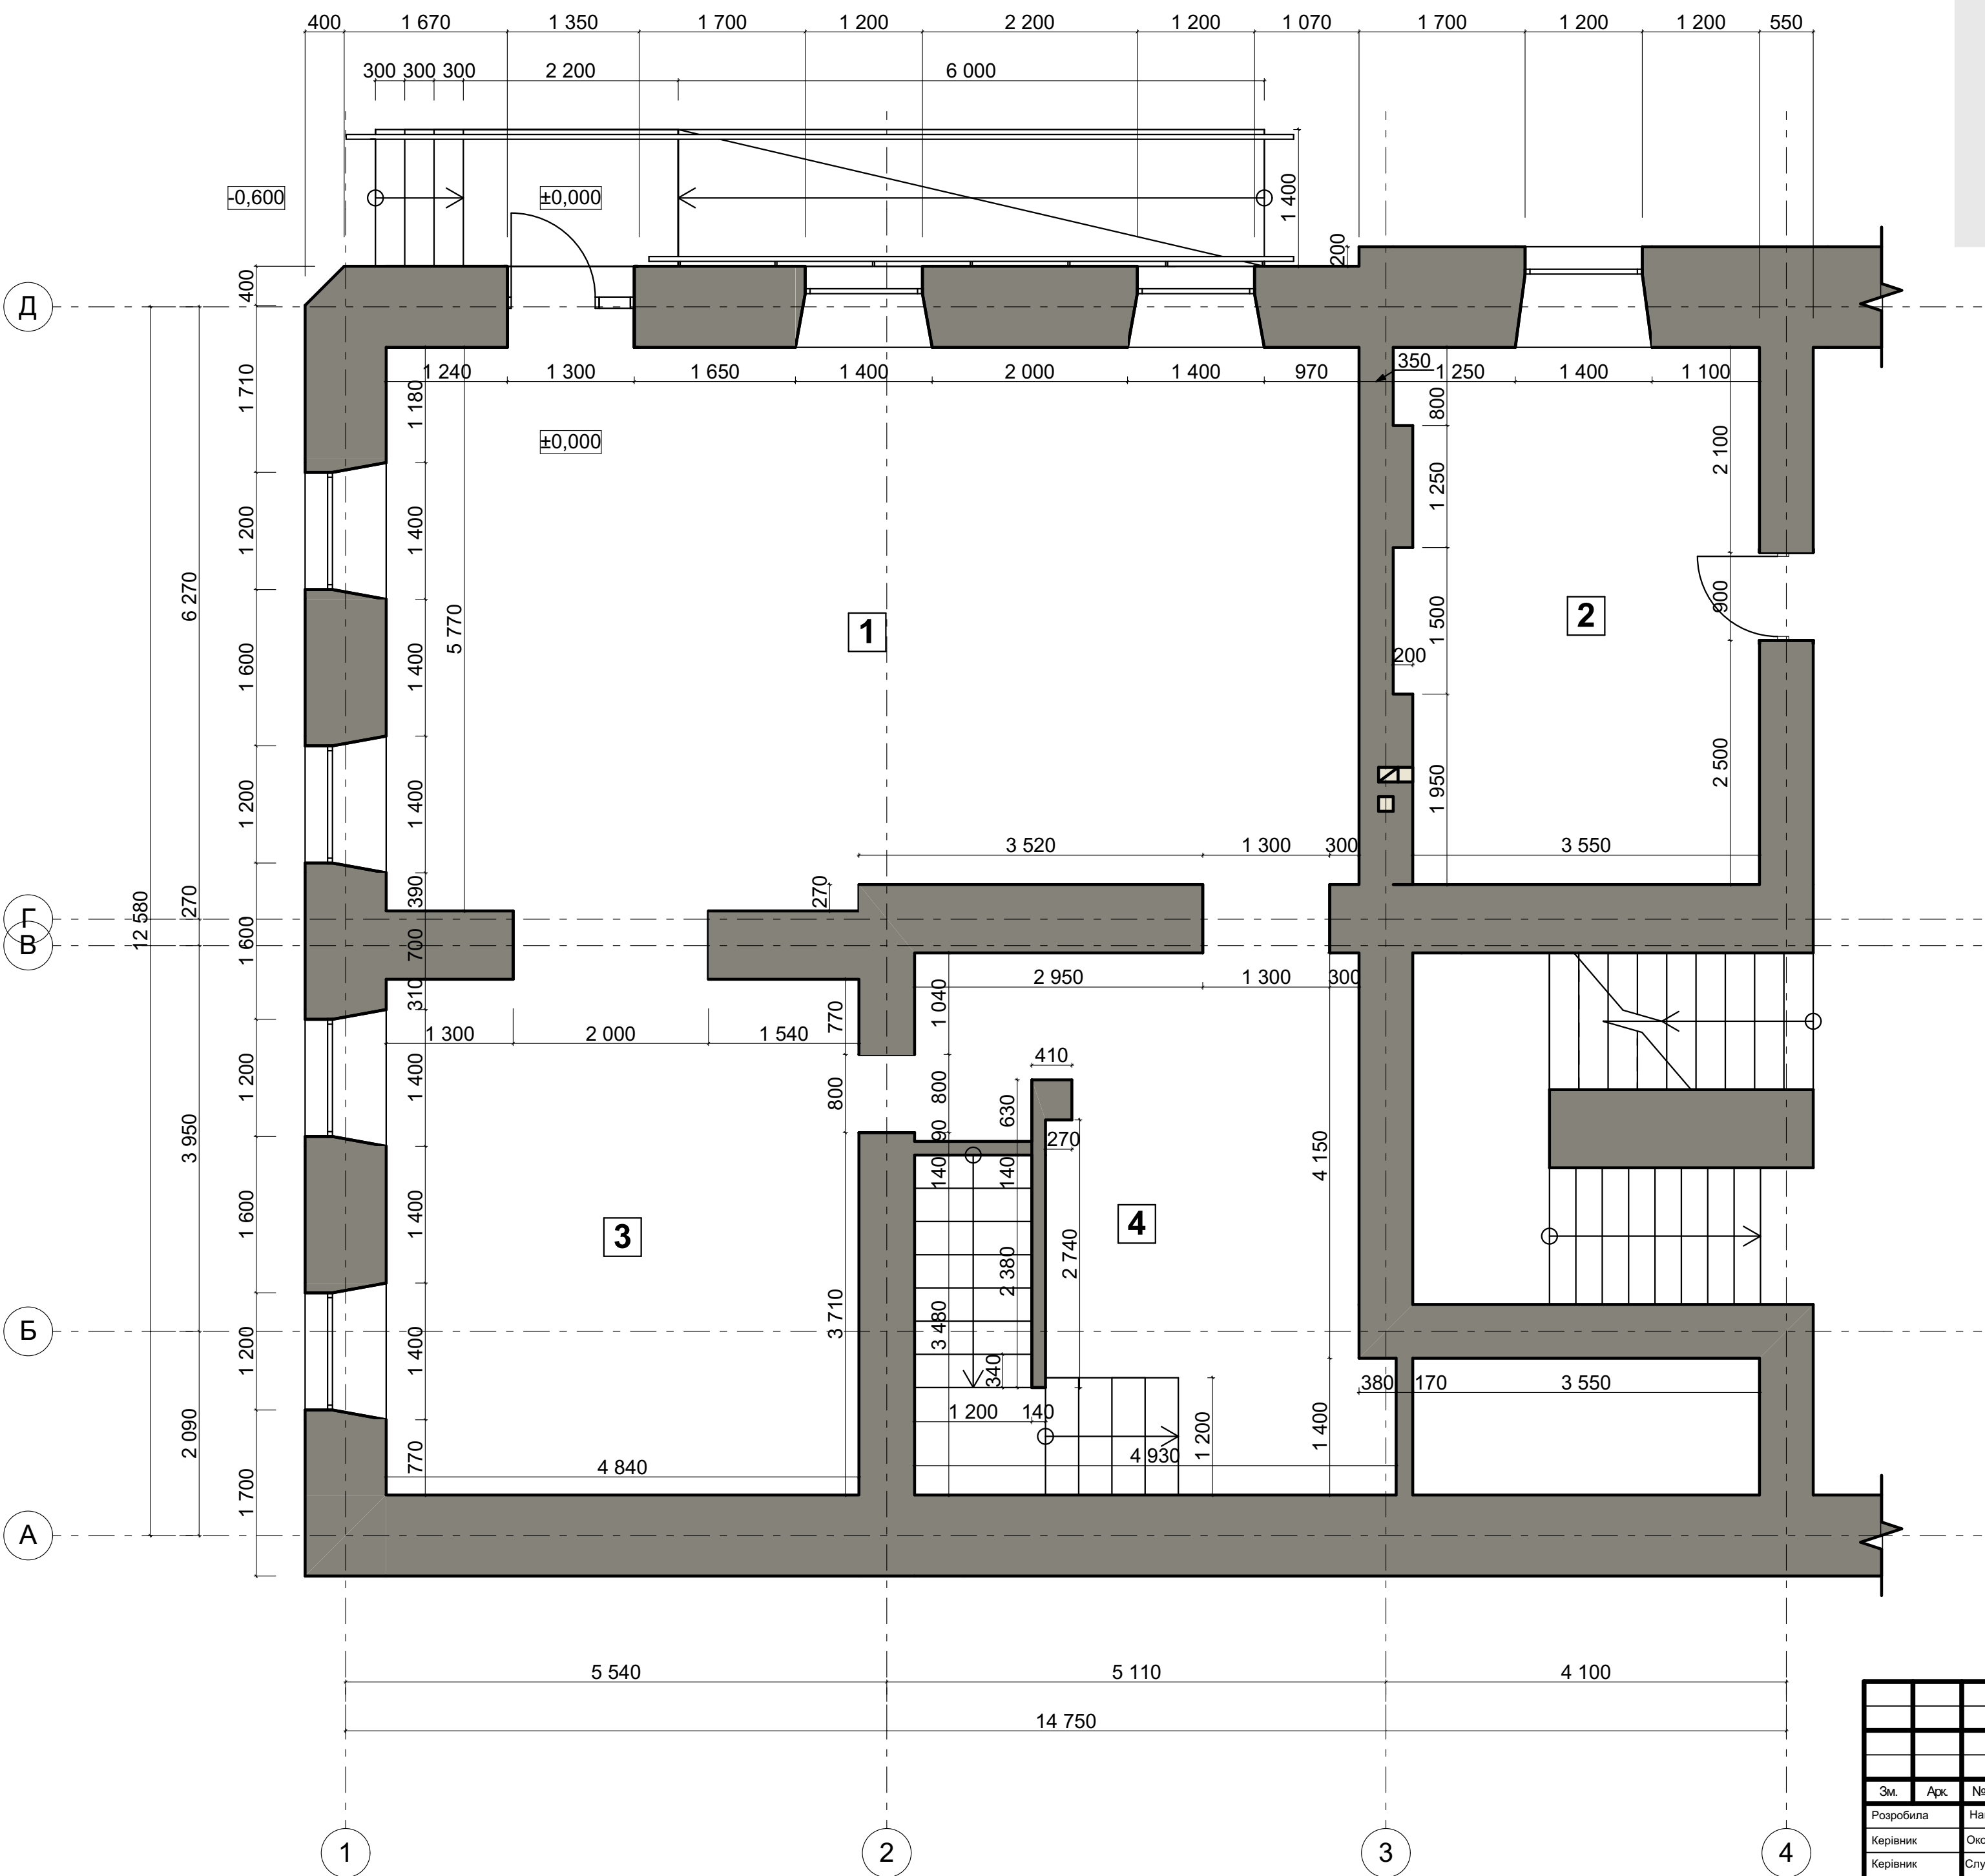

Умовні позначення

- існуючі конструкції
- вентиляційний канал
- каналізаційний стояк


Експлікація приміщень,  
наданих до проектування

| №                                  | Назва      | S, м <sup>2</sup> | h, мм |
|------------------------------------|------------|-------------------|-------|
| 1                                  | Приміщення | 56,09             | 3700  |
| 2                                  | Приміщення | 20                | 3700  |
| 3                                  | Приміщення | 25,56             | 3700  |
| 4                                  | Приміщення | 19,1              | 3700  |
| Загальна площа та висота приміщень |            | 120,75            | 3700  |

- Примітки:
- Всі розміри вказані в мм.
  - Будь які невідповідності розмірів узгодити з дизайнером.
  - Допустима похибка = 30 мм.

|           |      |                 |        |      |  |                                                                    |  |               |       |         |
|-----------|------|-----------------|--------|------|--|--------------------------------------------------------------------|--|---------------|-------|---------|
|           |      |                 |        |      |  | 6.022.03.03                                                        |  |               |       |         |
|           |      |                 |        |      |  | Львівська обл., м. Золочів, вул. М. Шашкевича,9                    |  |               |       |         |
|           |      |                 |        |      |  |                                                                    |  |               |       |         |
| Зм.       | Арк. | № документа     | Підпис | Дата |  | Дизайн інтер'єру кафе-кондитерської<br>"Маршмелоу" в місті Золочів |  | Стадія        | Аркуш | Аркушів |
| Розробила |      | Навроцька К.Я.  |        |      |  |                                                                    |  | БКР           | 3     | 27      |
| Керівник  |      | Окопченко О.М.  |        |      |  |                                                                    |  |               |       |         |
| Керівник  |      | Служинська М.С. |        |      |  |                                                                    |  |               |       |         |
|           |      |                 |        |      |  | План 1-го поверху<br>(існуючий стан) на відм. 0,000<br>М 1:50      |  | НУ "ЛП" ДЗ-44 |       |         |
|           |      |                 |        |      |  |                                                                    |  |               |       |         |
|           |      |                 |        |      |  |                                                                    |  |               |       |         |

План демонтажу та монтажу  
М 1:50

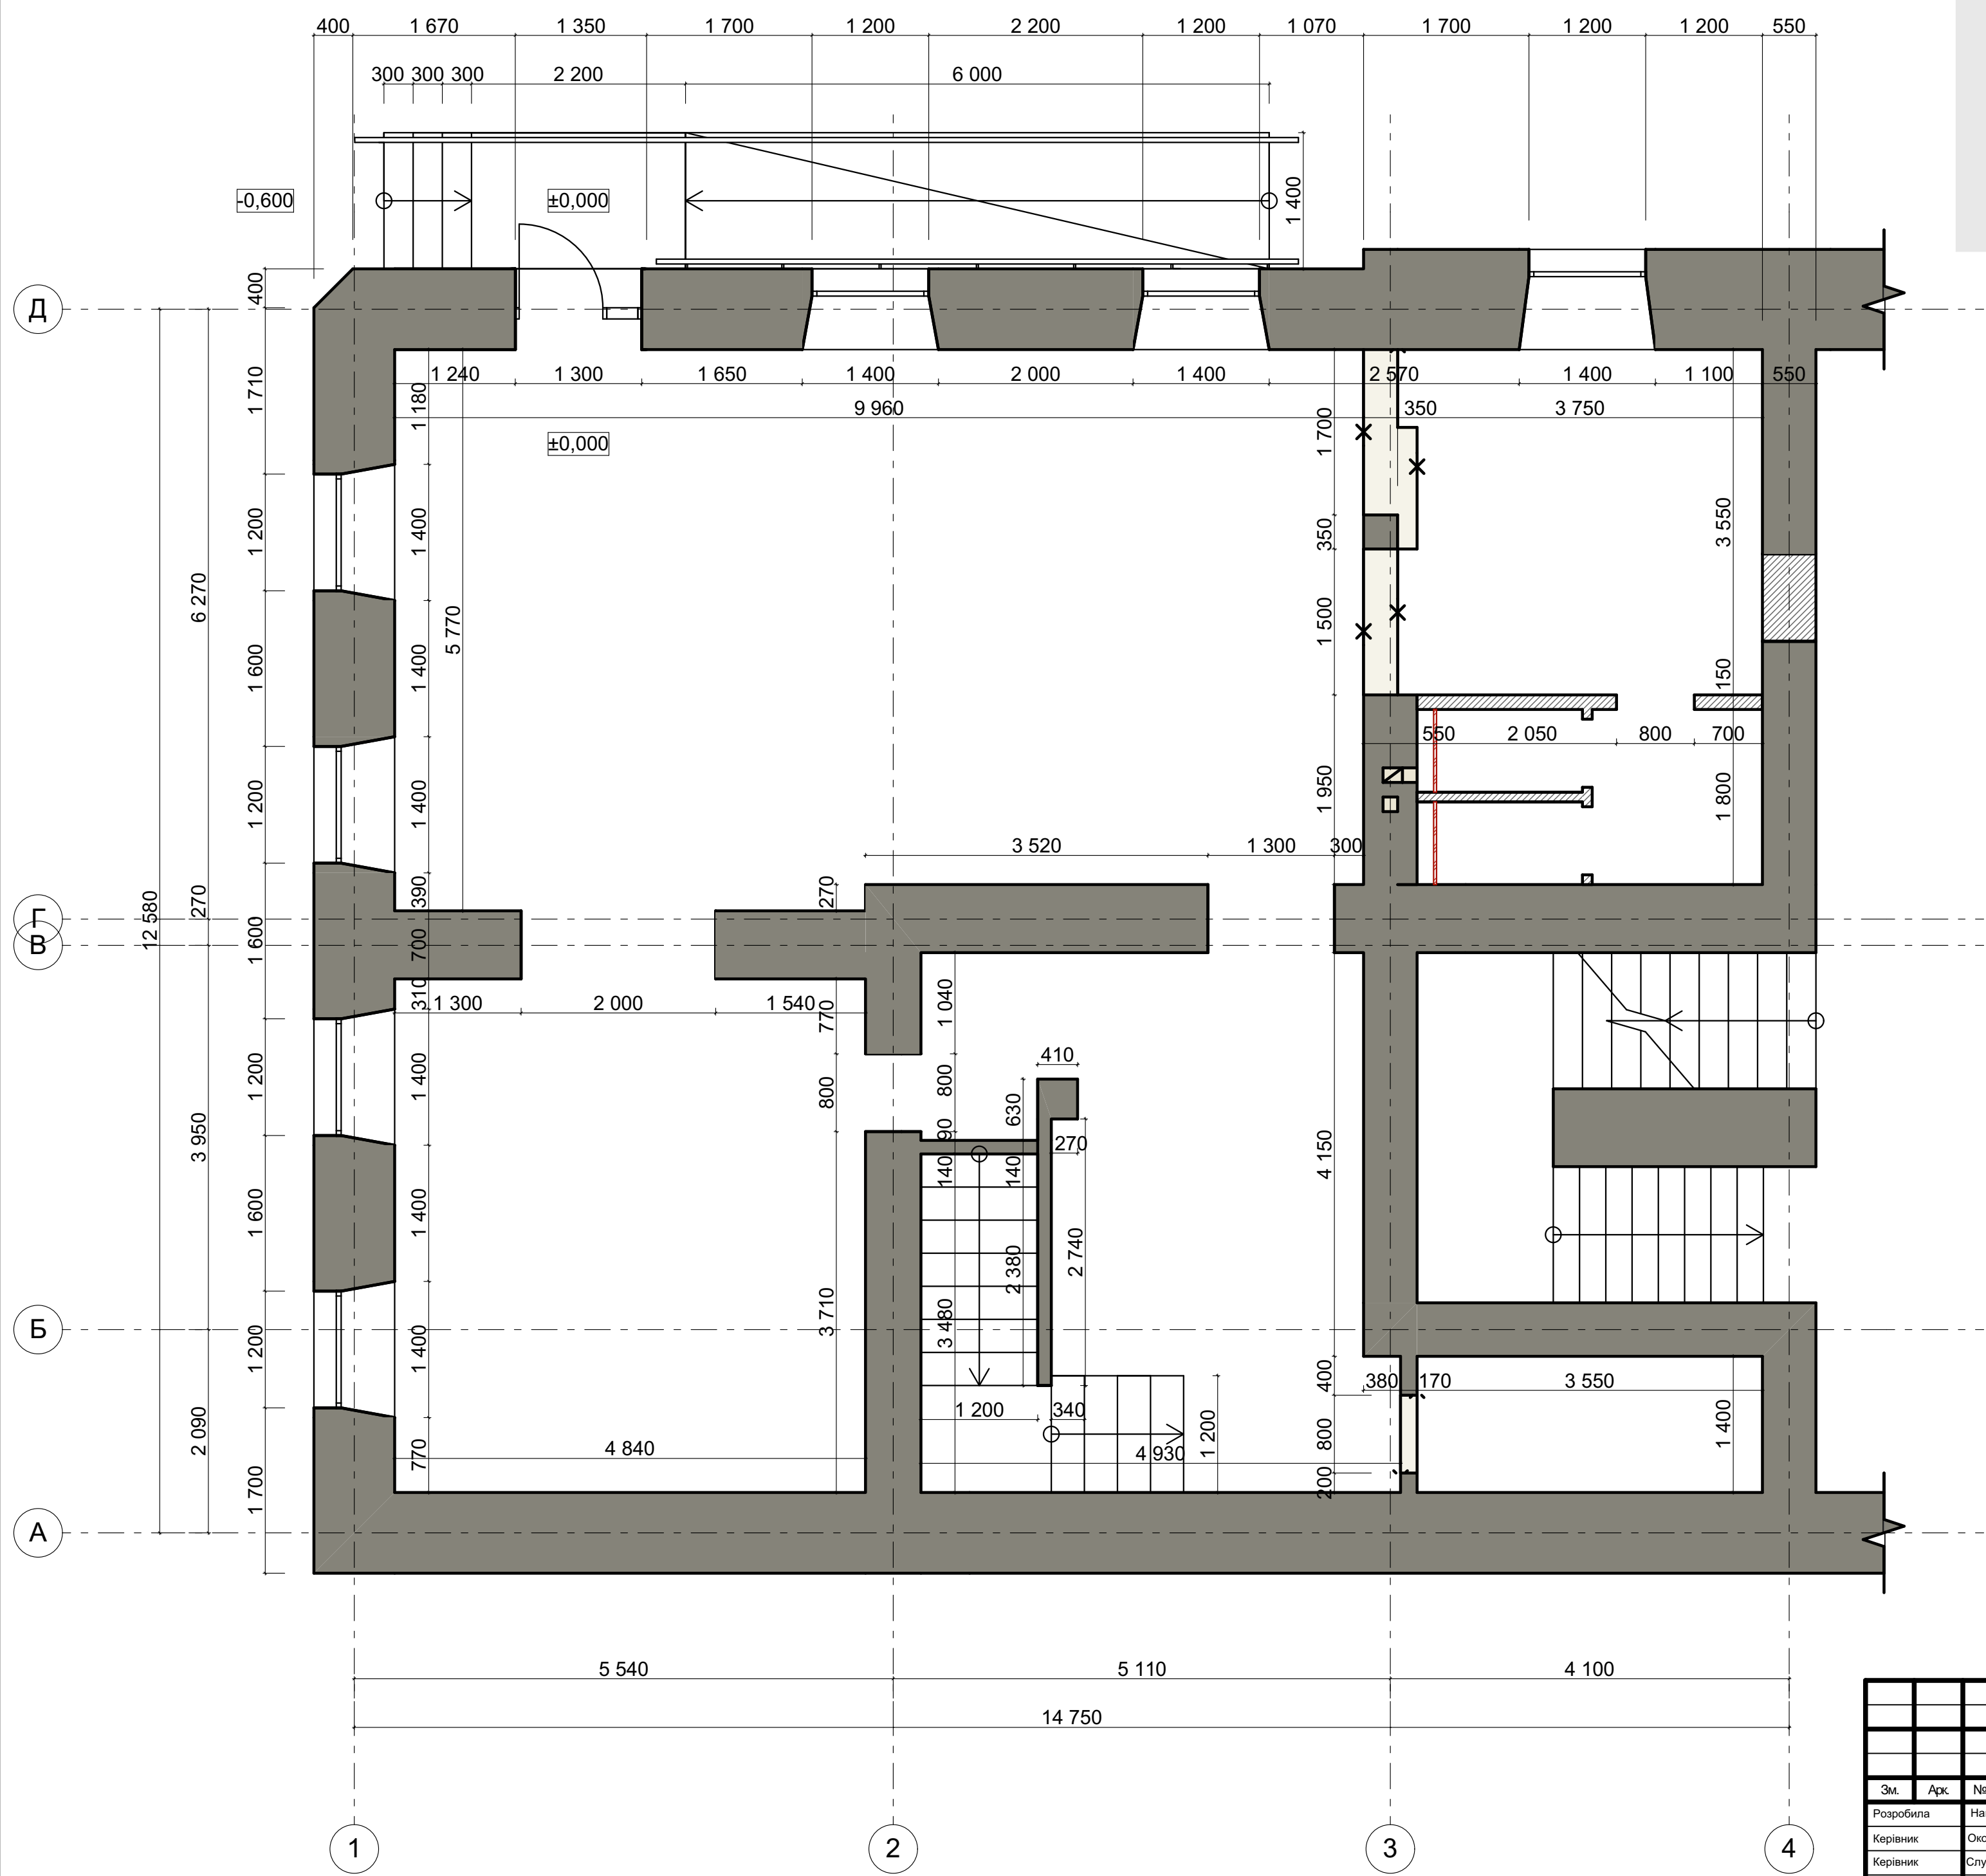

- Умовні позначення**
- існуючі конструкції
  - демонтаж конструкції
  - монтаж конструкції
  - гіпсокартонні перегородки
  - вентиляційний канал
  - каналізаційний стояк

**Примітки:**  
1. Всі розміри вказані в мм.  
2. Будь які невідповідності розмірів узгодити з дизайнером.  
3. Допустима похибка = 30 мм.

|  |  |  |  |  |  |                                                                |  |               |         |
|--|--|--|--|--|--|----------------------------------------------------------------|--|---------------|---------|
|  |  |  |  |  |  | 6.022.03.03                                                    |  |               |         |
|  |  |  |  |  |  | Львівська обл., м. Золочів, вул. М. Шашкевича,9                |  |               |         |
|  |  |  |  |  |  | Дизайн інтер'єру кафе-кондитерської "Маршмелу" в місті Золочів |  |               |         |
|  |  |  |  |  |  | Стадія                                                         |  | Аркуш         | Аркушів |
|  |  |  |  |  |  | БКР                                                            |  | 4             | 27      |
|  |  |  |  |  |  | План демонтажу та монтажу М 1:50                               |  | НУ "ЛП" ДЗ-44 |         |

План-схема функціонального  
зонування  
М 1:50

### Умовні позначення

 - існуючі конструкції

## Експлікація зон

■ - санітарна зона (6 м<sup>2</sup>)

- відпочинкова зона (45,86 м<sup>2</sup>)

■ - вхідна зона (17,76 м<sup>2</sup>)

■ - торговельна зона (10 м<sup>2</sup>)

■ - транзитна зона (37,22 м<sup>2</sup>)

- підсобні приміщення для персоналу (31 м<sup>2</sup>)

### Примітки:

1. Всі розміри вказані в мм.
2. Будь які невідповідності розмірів узгодити з дизайнером.
3. Допустима похибка = 30 мм.

|           |      |                 |        |      |                                                                   |                                                 |       |         |
|-----------|------|-----------------|--------|------|-------------------------------------------------------------------|-------------------------------------------------|-------|---------|
|           |      |                 |        |      |                                                                   | 6.022.03.03                                     |       |         |
|           |      |                 |        |      |                                                                   | Львівська обл., м. Золочів, вул. М. Шашкевича,9 |       |         |
| Зм.       | Арк. | № документа     | Підпис | Дата | Дизайн інтер'єру кафе-кондитерської<br>"Маршмело" в місті Золочів | Стадія                                          | Аркуш | Аркушів |
| Розробила |      | Навроцька К.Я.  |        |      |                                                                   | БКР                                             | 5     | 27      |
| Керівник  |      | Оконченко О.М.  |        |      |                                                                   |                                                 |       |         |
| Керівник  |      | Служинська М.С. |        |      |                                                                   |                                                 |       |         |
|           |      |                 |        |      | План-схема функціонального<br>зонування<br>М 1:50                 | НУ "ЛП" ДЗ-44                                   |       |         |

План з розташуванням меблів і обладнання  
М 1:50



Умовні позначення


- існуючі конструкції

| №  | Найменування                                                   | К-сть   | Розмір     |             |            |
|----|----------------------------------------------------------------|---------|------------|-------------|------------|
|    |                                                                |         | шир.<br>мм | глиб.<br>мм | вис.<br>мм |
| 1  | Круглий стіл ВЕЛЬВЕТ                                           | 5       | 800        | 800         | 750        |
| 2  | Обідній стілець GARDA DECOR                                    | 14 - 20 | 560        | 510         | 840        |
| 3  | Панель з декоративним мохом                                    | 3       | 2000       | 50          | 3700       |
| 4  | Стелаж з рослинами                                             | 1       | 1700       | 300         | 2800       |
| 5  | Овальний стіл ВЕЛЬВЕТ                                          | 1       | 1300       | 800         | 750        |
| 6  | Модульний диван Pishka                                         | 1       | 2000       | 1060        | 700        |
| 7  | Барна стійка - вітрина                                         | 1       | 5120       | 600         | 1000       |
| 8  | Гранітна кухонна мийка Lavello Luxor                           | 1       | 620        | 496         | 190        |
| 9  | Стелаж з рослинами                                             | 1       | 1300       | 300         | 2800       |
| 10 | Пуф Pishka від FORM Mebel                                      | 2       | 600        | 600         | 400        |
| 11 | Овальний стіл ВЕЛЬВЕТ                                          | 1       | 2200       | 900         | 750        |
| 12 | Модульний диван Pishka                                         | 1       | 4800       | 1060        | 700        |
| 13 | Накладний умивальник REA AMELIA                                | 2       | 480        | 345         | 135        |
| 14 | Унітаз підвісний Villeroy & Boch Omnia Architectura (5684H101) | 2       | 370        | 530         | 345        |

- Примітки:
- Всі розміри вказані в мм.
  - Після закінчення оздоблення стін можлива невідповідність розмірів.
  - При замовленні меблів обов'язковий виїзд підрядника на об'єкт для контрольного заміру.
  - Будь які невідповідності розмірів узгодити з дизайнером.
  - Допустима похибка = 30 мм.

|           |      |                 |        |      |                                                                    |                                                 |       |         |  |
|-----------|------|-----------------|--------|------|--------------------------------------------------------------------|-------------------------------------------------|-------|---------|--|
|           |      |                 |        |      |                                                                    | 6.022.03.03                                     |       |         |  |
|           |      |                 |        |      |                                                                    | Львівська обл., м. Золочів, вул. М. Шашкевича,9 |       |         |  |
| Зм.       | Арк. | № документа     | Підпис | Дата | Дизайн інтер'єру кафе-кондитерської<br>"Маршмелоу" в місті Золочів | Стадія                                          | Аркуш | Аркушів |  |
| Розробила |      | Навроцька К.Я.  |        |      |                                                                    | БКР                                             | 6     | 27      |  |
| Керівник  |      | Оконченко О.М.  |        |      |                                                                    |                                                 |       |         |  |
| Керівник  |      | Служинська М.С. |        |      |                                                                    |                                                 |       |         |  |
|           |      |                 |        |      | План з розташуванням<br>меблів і обладнання<br>М 1:50              | НУ "ЛП" ДЗ-44                                   |       |         |  |

План мощення підлоги  
М 1:50

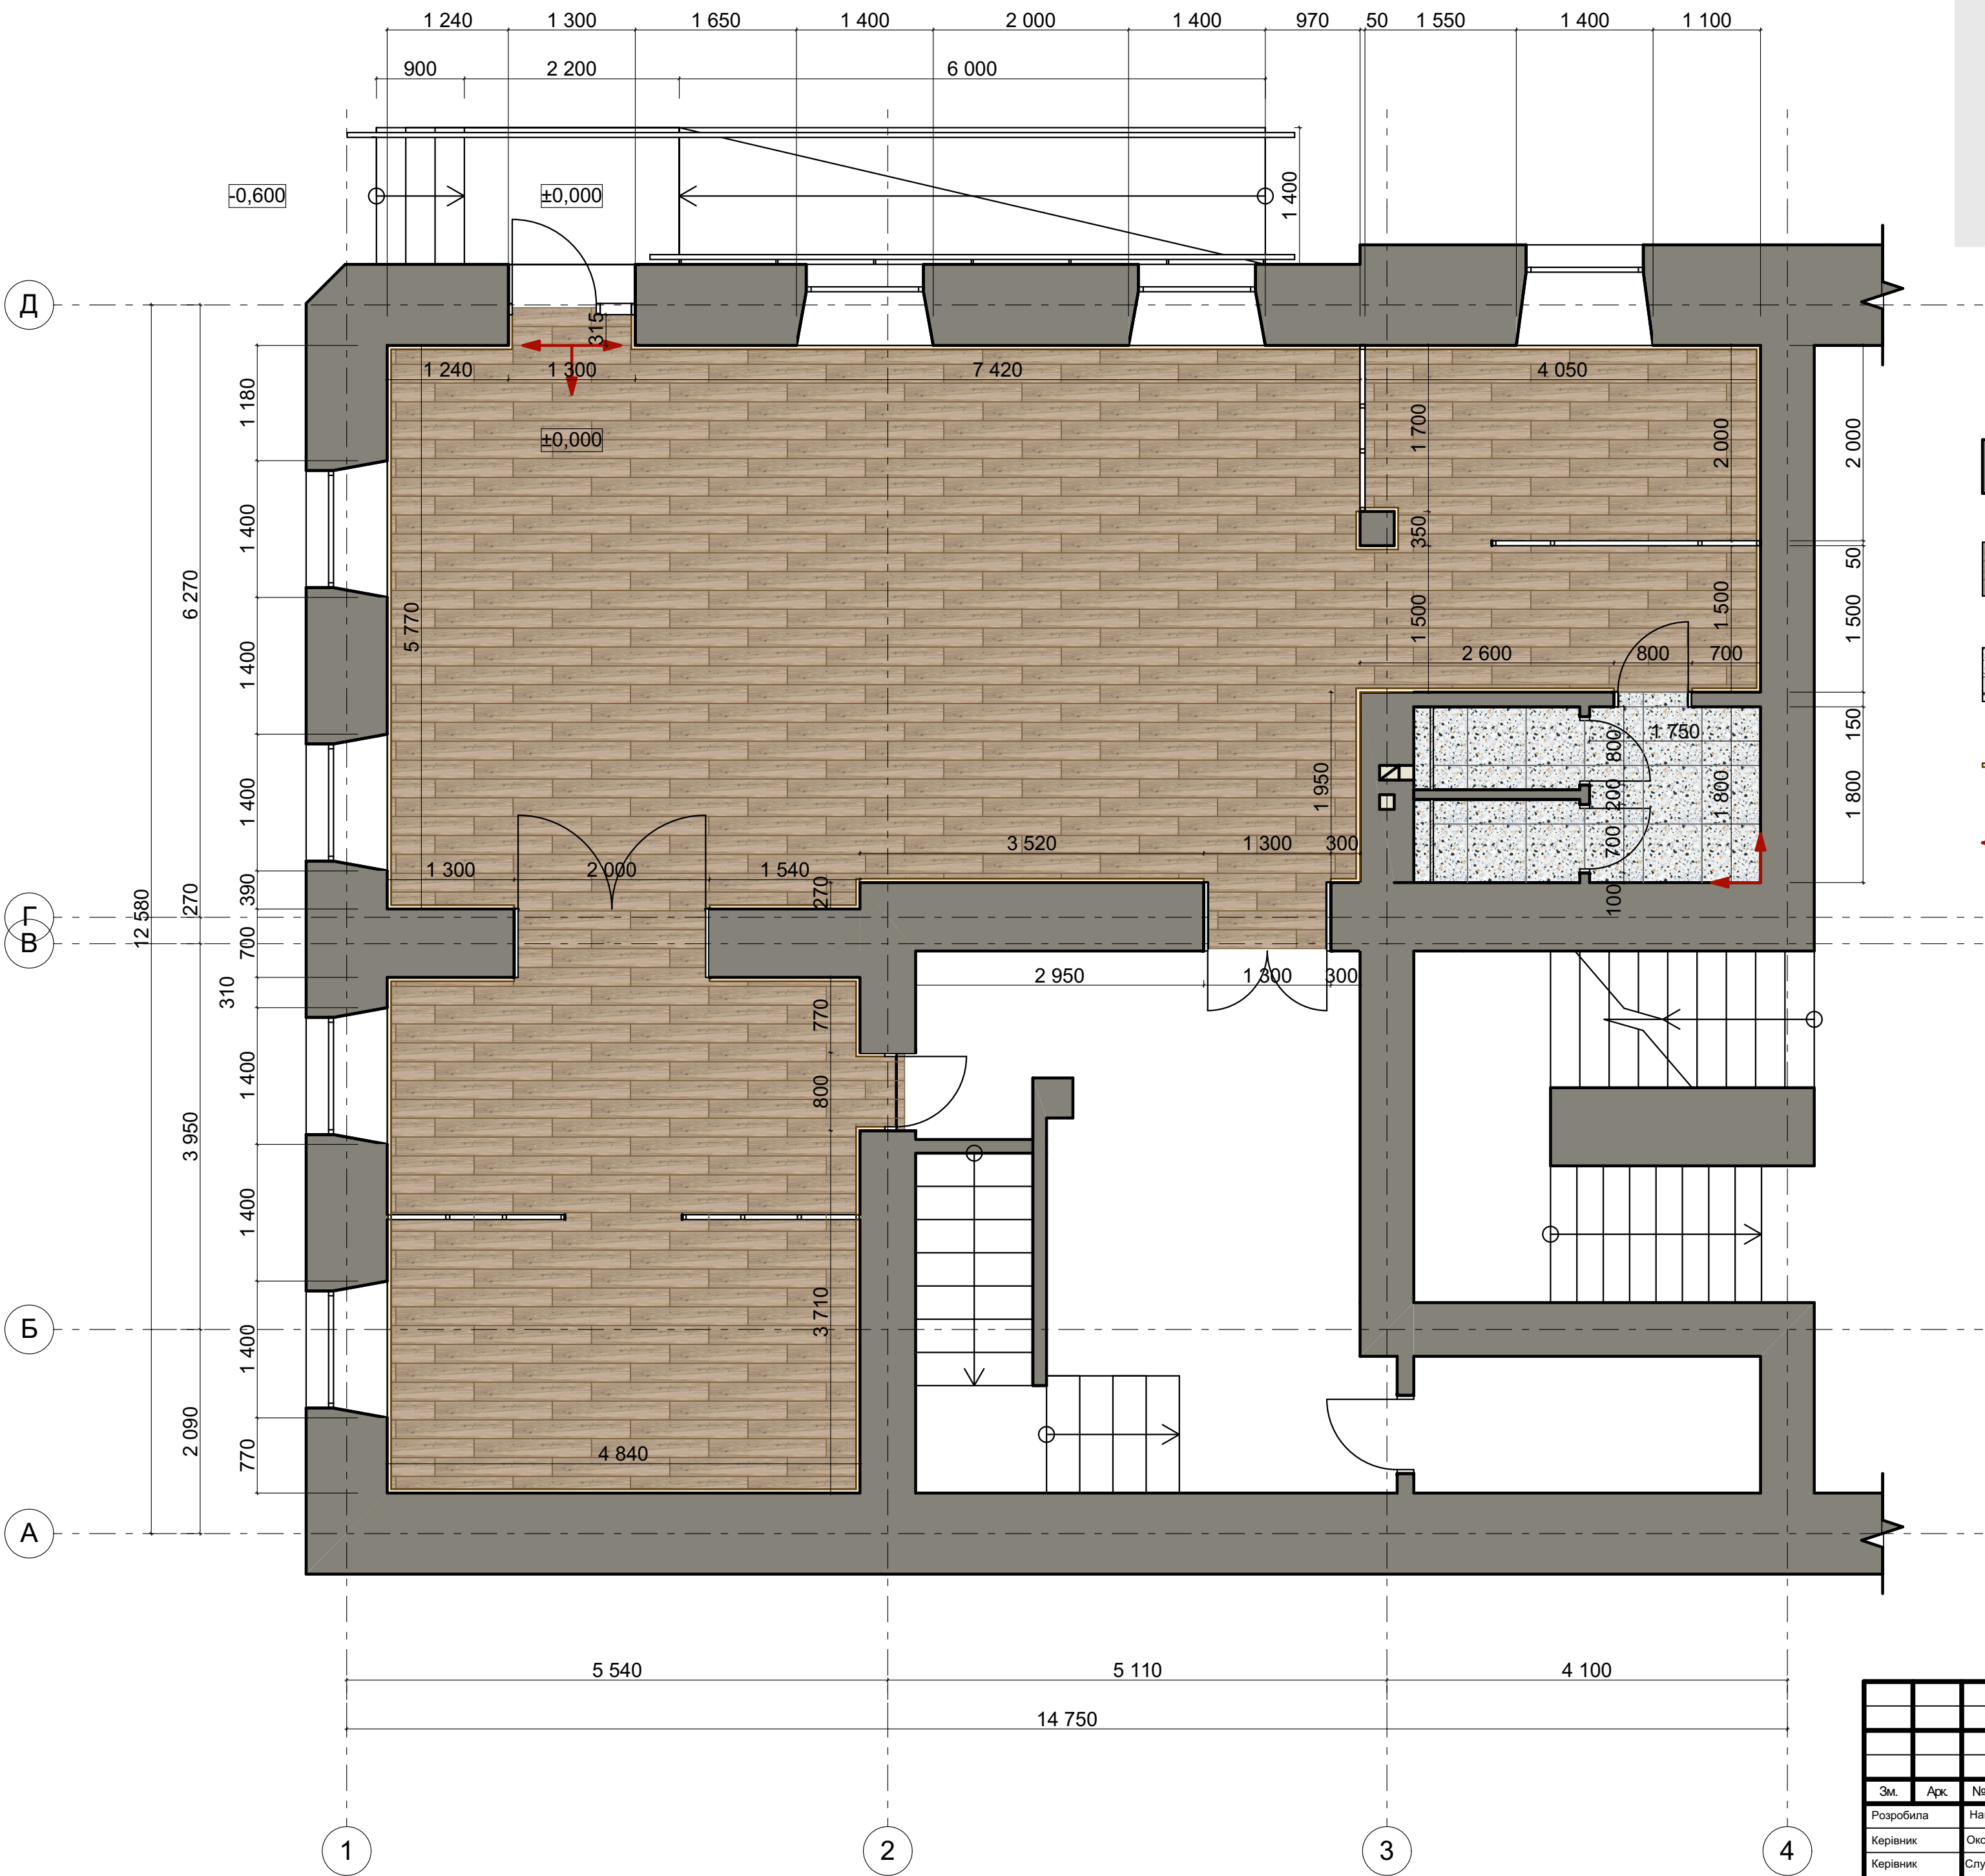


Умовні позначення

- існуючі конструкції
- Плитка керамогранітна Acero Sabbia  
RECT Cerrad, 193x1202x8 мм (98,8 м<sup>2</sup>)
- Плитка Грес Frammenti 071 (4)  
InterGres, 600x600 мм (6 м<sup>2</sup>)
- Плінтус ARBITON STIQ 80 Білий,  
h = 80 мм, L = 2,4 м / 53 м. пог. / 23 шт.
- початок розкладки плитки

- Примітки:
- Всі розміри вказані в мм.
  - Будь які невідповідності розмірів узгодити з дизайнером.
  - Допустима похибка = 30 мм.

|           |                 |             |        |      |                                                                   |                                                 |               |       |         |
|-----------|-----------------|-------------|--------|------|-------------------------------------------------------------------|-------------------------------------------------|---------------|-------|---------|
|           |                 |             |        |      |                                                                   | 6.022.03.03                                     |               |       |         |
|           |                 |             |        |      |                                                                   | Львівська обл., м. Золочів, вул. М. Шашкевича,9 |               |       |         |
| Зм.       | Арк.            | № документа | Підпис | Дата | Дизайн інтер'єру кафе-кондитерської<br>"Маршмелу" в місті Золочів |                                                 | Стадія        | Аркуш | Аркушів |
| Розробила | Навроцька К.Я.  |             |        |      |                                                                   |                                                 | БКР           | 7     | 27      |
| Керівник  | Окопченко О.М.  |             |        |      |                                                                   |                                                 |               |       |         |
| Керівник  | Слушанська М.С. |             |        |      |                                                                   |                                                 |               |       |         |
|           |                 |             |        |      | План мощення підлоги<br>М 1:50                                    |                                                 | НУ "ЛП" ДЗ-44 |       |         |

# План-схема опалення М 1:50

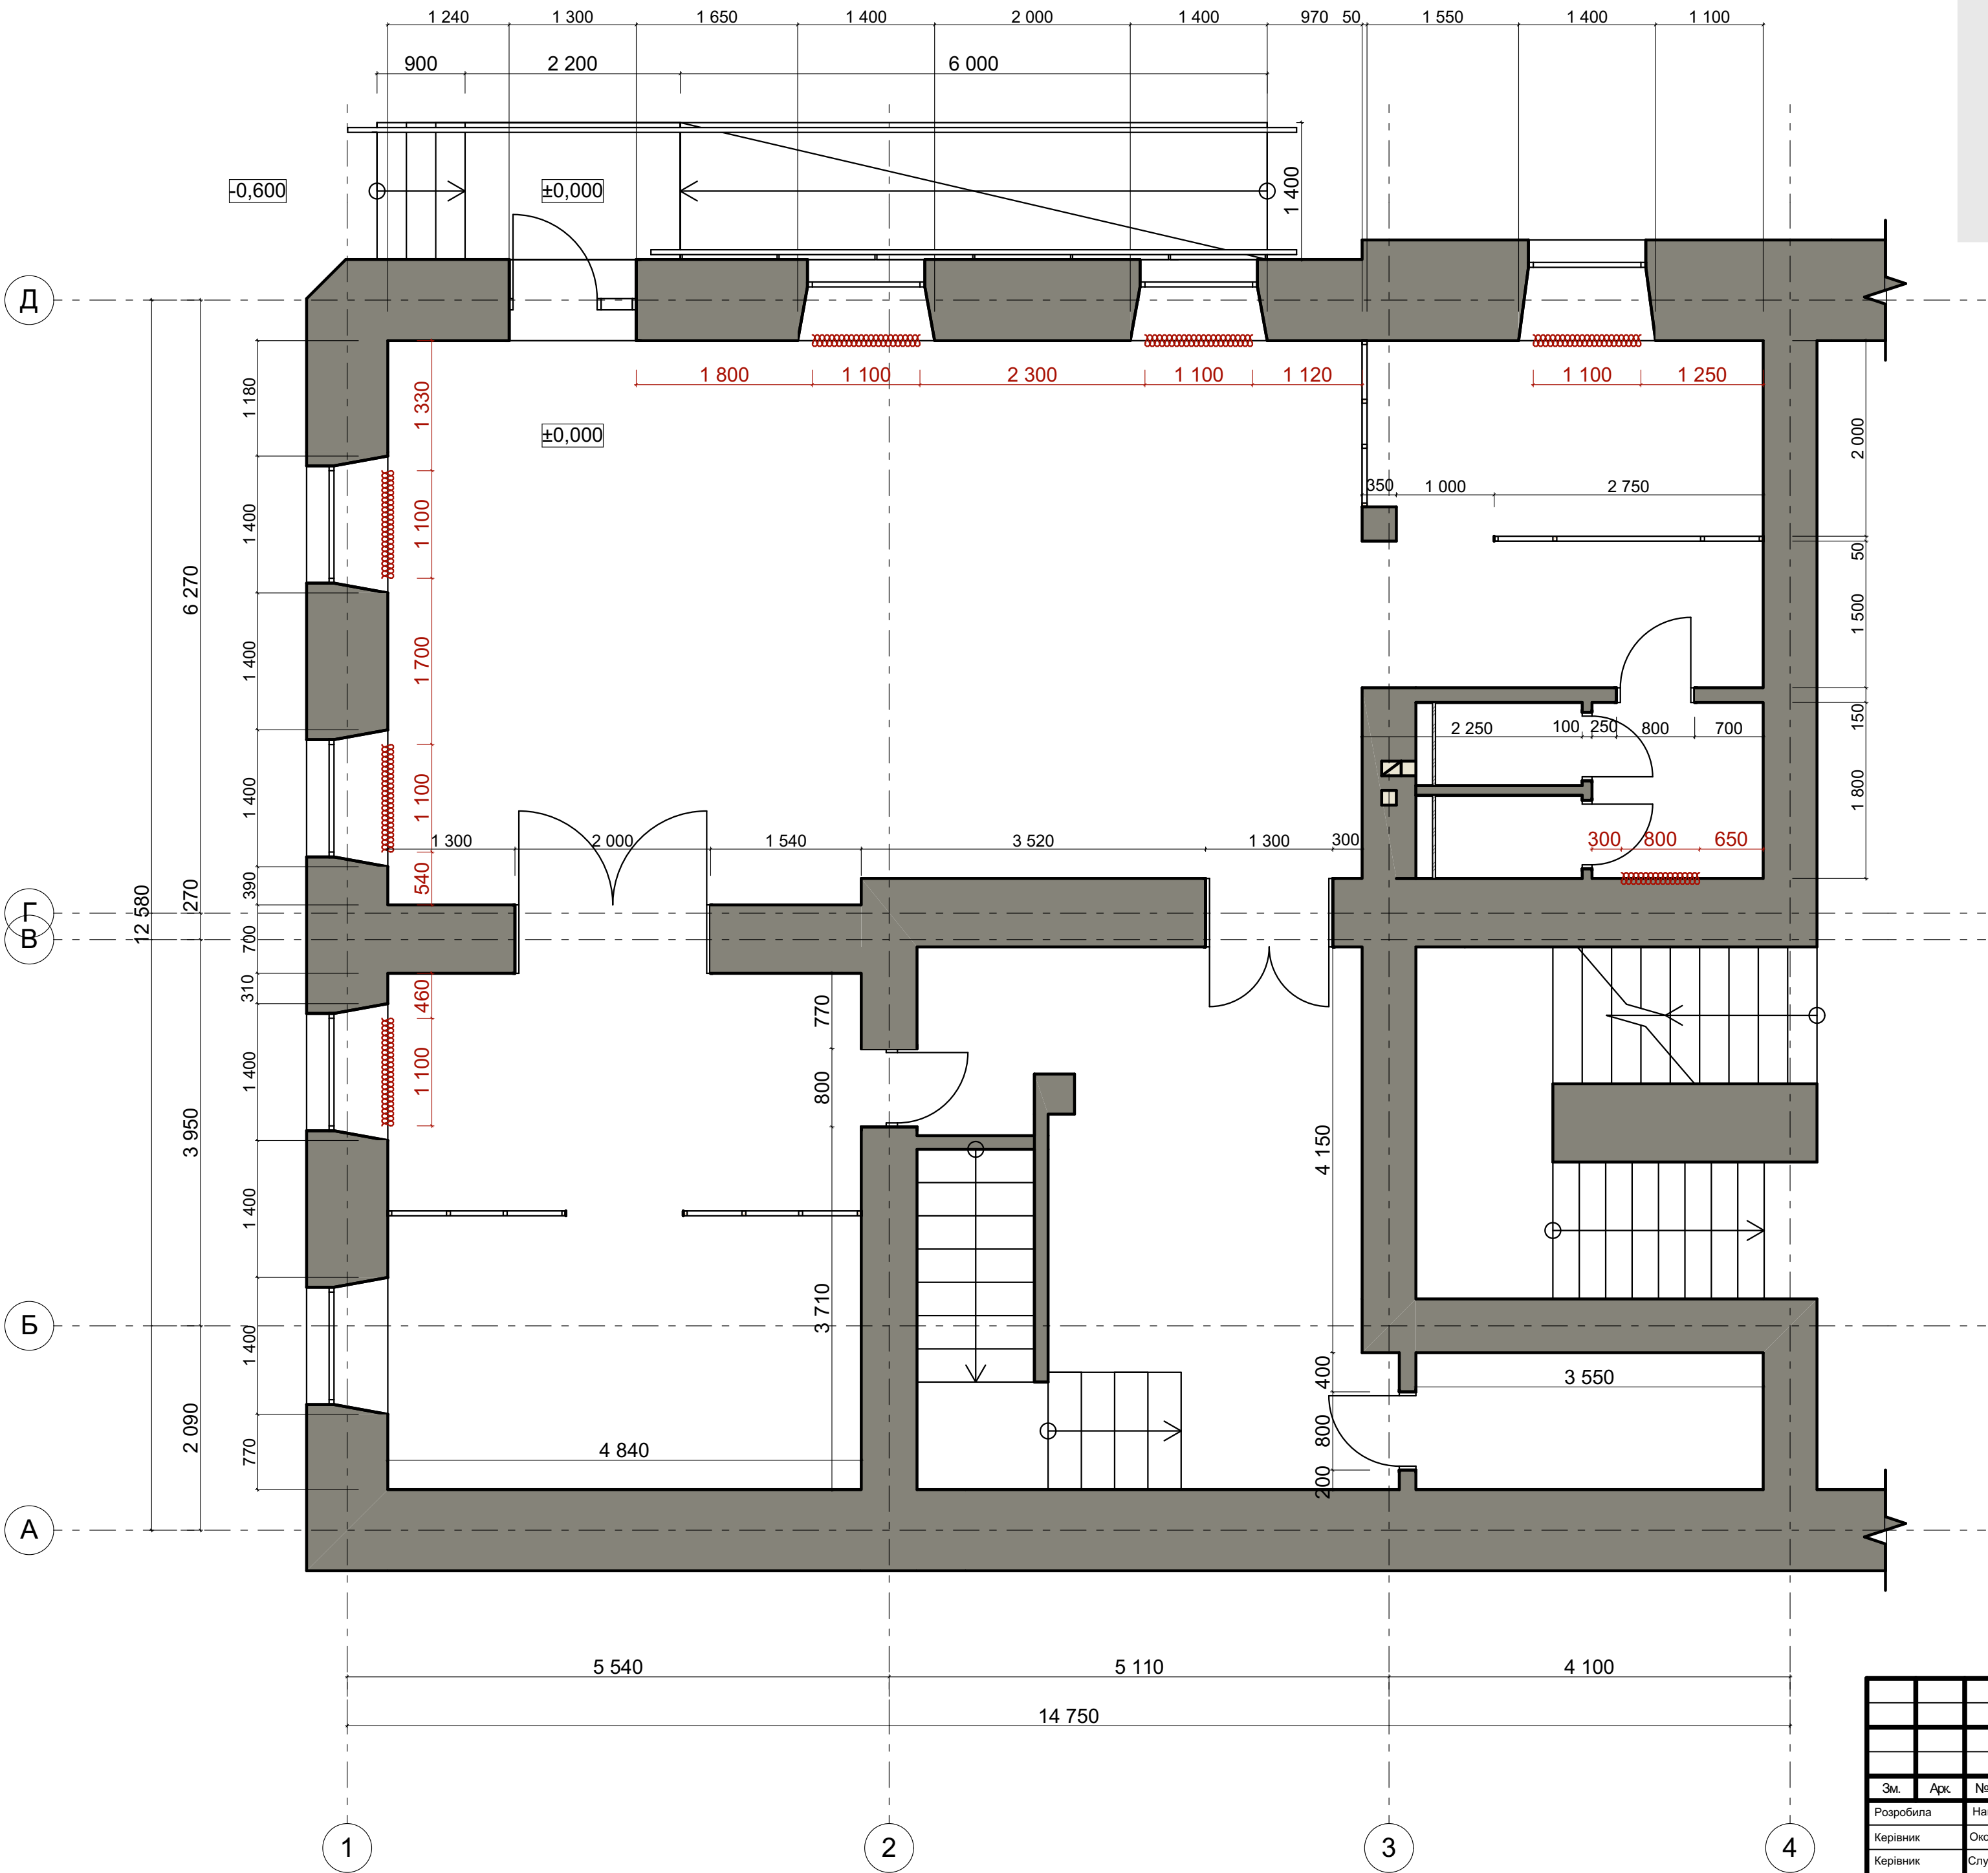

## Умовні позначення

 - існуючі конструкції


 Електричні керамічні  
настінні обігрівачі

- Інфрачервона панель SunWay SW 500 Вт із вимикачем.  
Розміри - 1100x470x15 мм;
- Інфрачервона панель SunWay SW 300 Вт із вимикачем.  
Розміри - 800x370x15 мм;

- Примітки:**
- Всі розміри вказані в мм.
  - Будь які невідповідності розмірів узгодити з дизайнером.
  - Допустима похибка = 30 мм.

|           |      |                 |        |      |                                                                    |                                                 |       |         |  |
|-----------|------|-----------------|--------|------|--------------------------------------------------------------------|-------------------------------------------------|-------|---------|--|
|           |      |                 |        |      |                                                                    | 6.022.03.03                                     |       |         |  |
|           |      |                 |        |      |                                                                    | Львівська обл., м. Золочів, вул. М. Шашкевича,9 |       |         |  |
| Зм.       | Арк. | № документа     | Підпис | Дата | Дизайн інтер'єру кафе-кондитерської<br>"Маршмелоу" в місті Золочів | Стадія                                          | Аркуш | Аркушів |  |
| Розробила |      | Навроцька К.Я.  |        |      |                                                                    | БКР                                             | 8     | 27      |  |
| Керівник  |      | Окопченко О.М.  |        |      |                                                                    |                                                 |       |         |  |
| Керівник  |      | Служинська М.С. |        |      |                                                                    |                                                 |       |         |  |
|           |      |                 |        |      | План-схема опалення<br>М 1:50                                      | НУ "ЛП" ДЗ-44                                   |       |         |  |

План-схема розташування  
світильників  
М 1:50

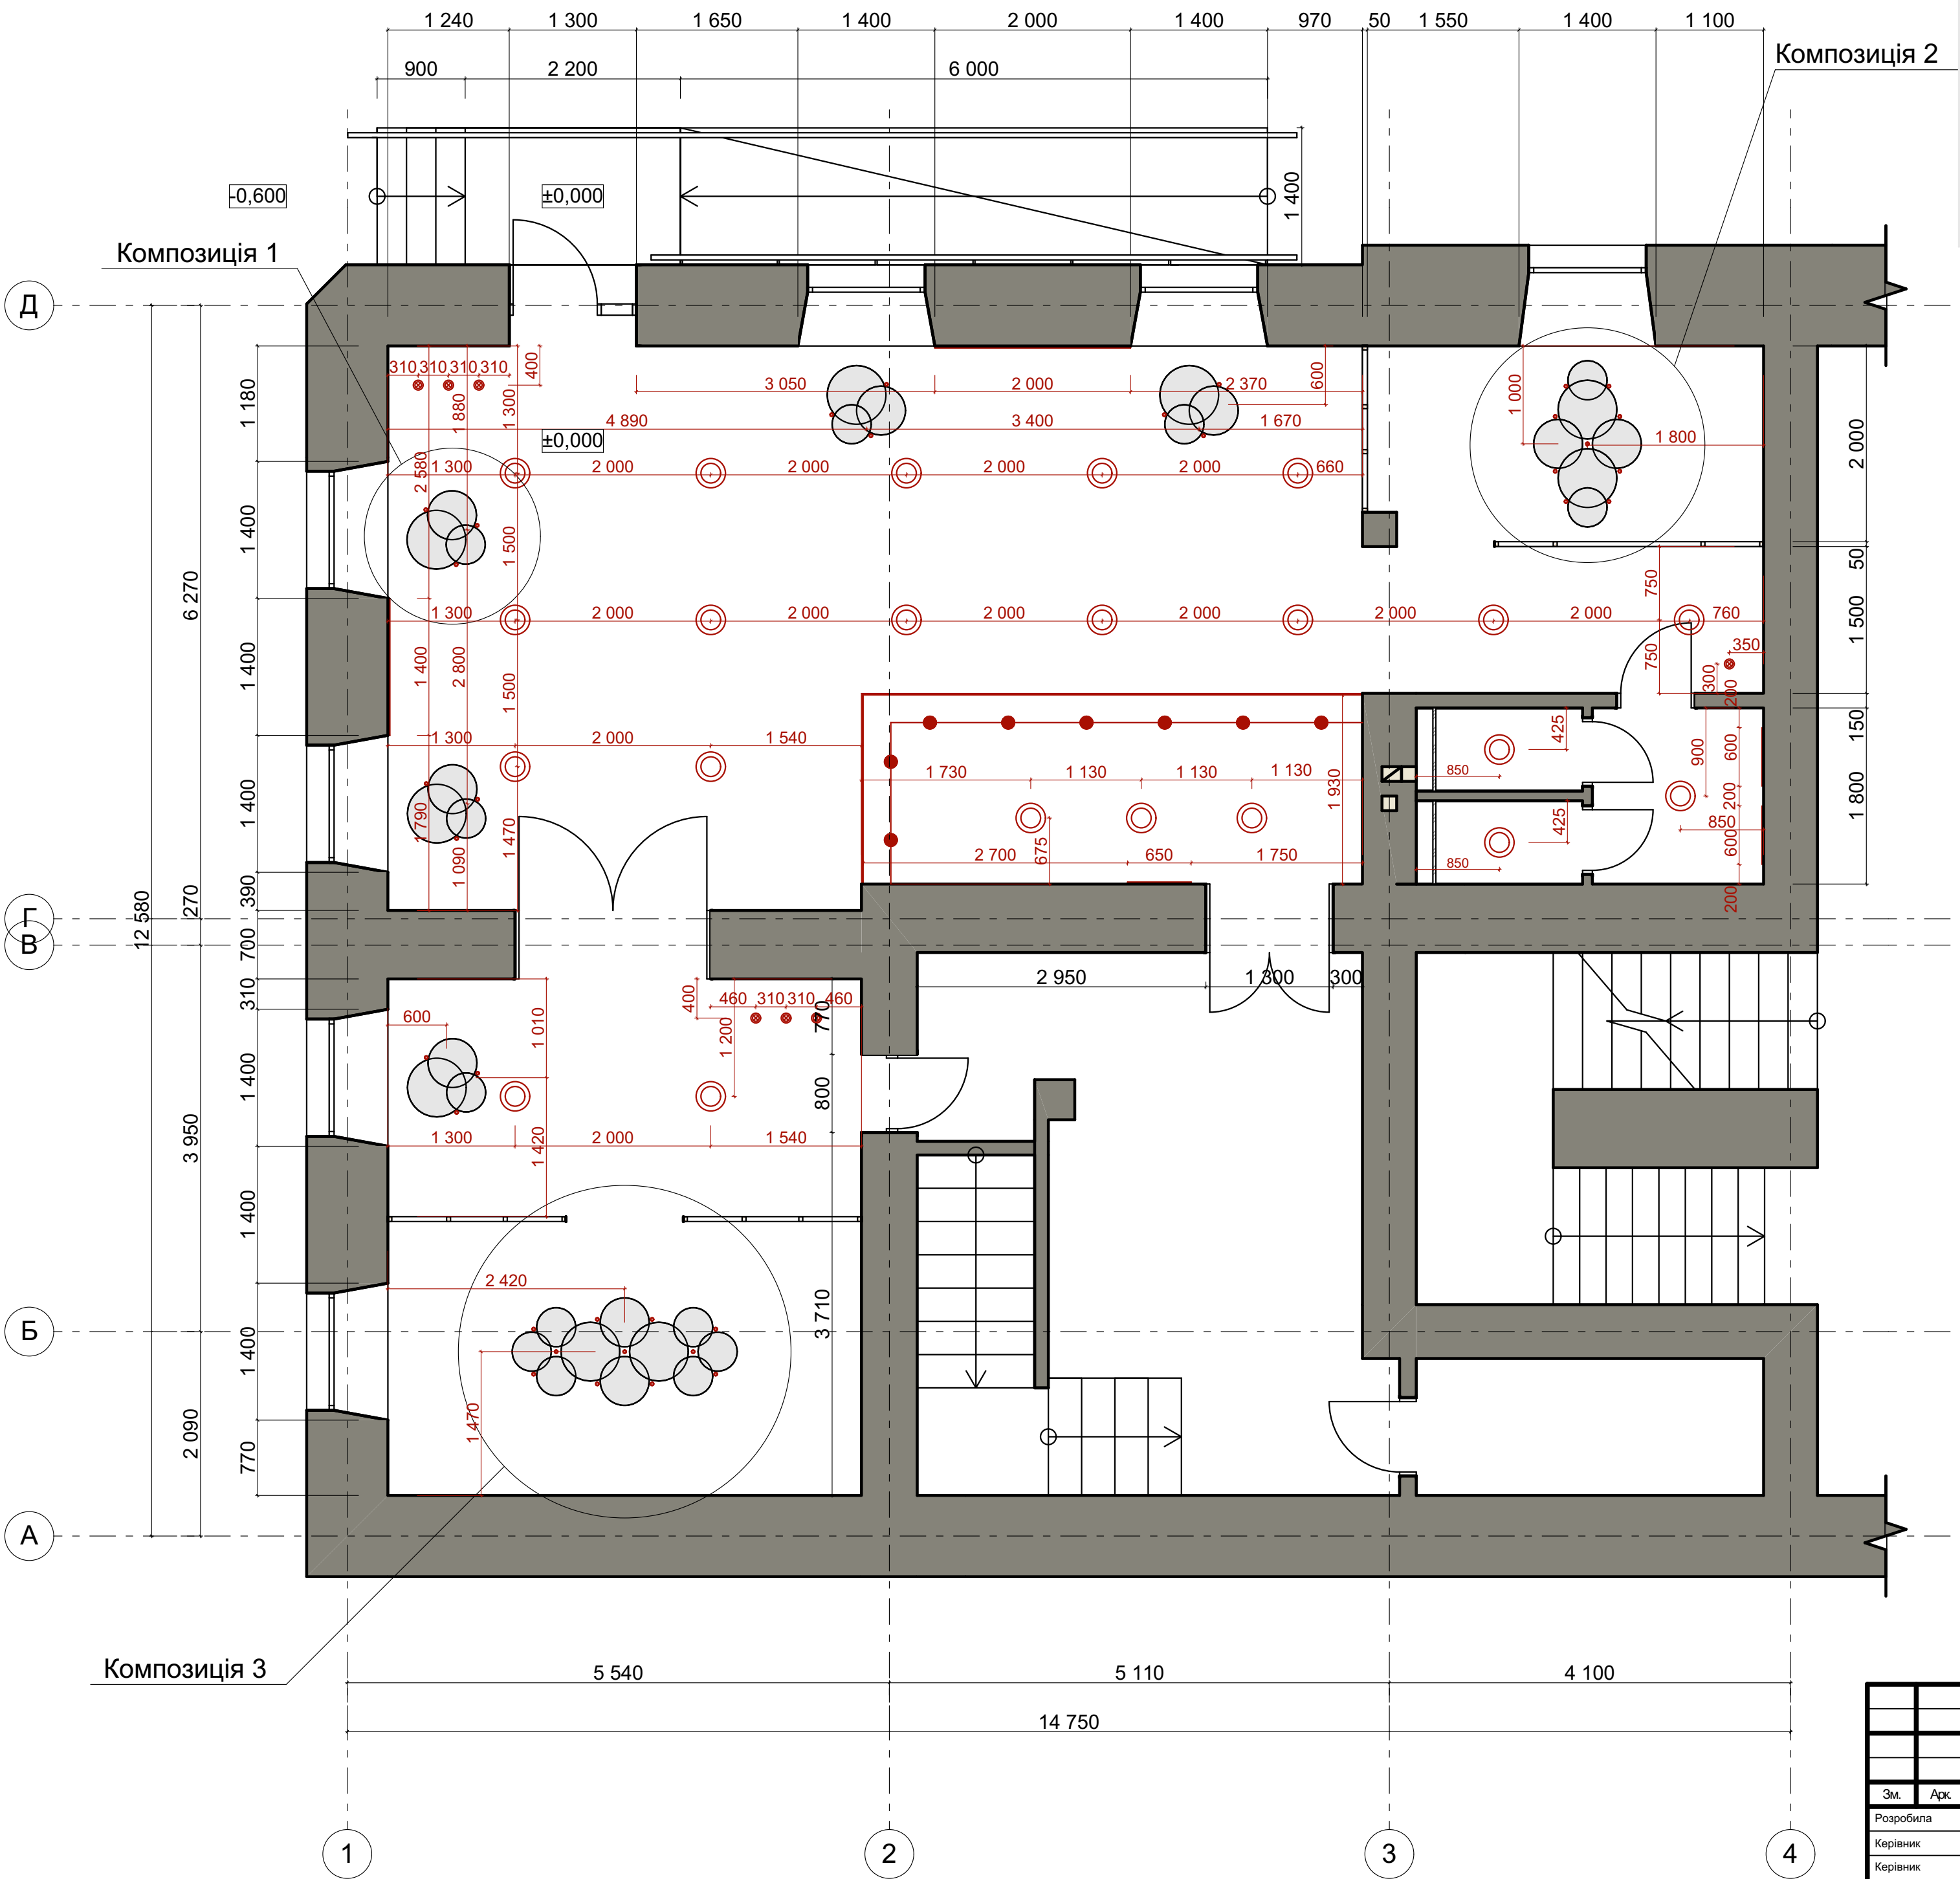

Умовні позначення


- Точкові світильники Kanlux 28936 Rounda V2LED24W-NW-W
- ⋯ Дерев'яні підвісні світильники Chimes
- Гнучка неонова стрічка COLORS
- Поворотні світильник для трекової системи Ideal lux 250458 Fox 25W Bianco
- Підвісні світильники з рослинами
- Круглі шумопоглинаючі панелі EchoCloud
- Композиція з світильників та шумопоглинаючих панелей (1)
- Композиція з світильників та шумопоглинаючих панелей (2)
- Композиція з світильників та шумопоглинаючих панелей (3)

- Примітки:
1. Детальні креслення композицій світильників з шумопоглинаючими панелями дивитись аркуш 19.
  2. Всі розміри вказані в мм.
  3. Будь які невідповідності розмірів узгодити з дизайнером.
  4. Допустима похибка = 30 мм.

|           |                 |             |        |      |                                                                    |                                                 |       |         |  |
|-----------|-----------------|-------------|--------|------|--------------------------------------------------------------------|-------------------------------------------------|-------|---------|--|
|           |                 |             |        |      |                                                                    | 6.022.03.03                                     |       |         |  |
|           |                 |             |        |      |                                                                    | Львівська обл., м. Золочів, вул. М. Шашкевича,9 |       |         |  |
| Зм.       | Арк.            | № документа | Підпис | Дата | Дизайн інтер'єру кафе-кондитерської<br>"Маршмелоу" в місті Золочів | Стадія                                          | Аркуш | Аркушів |  |
| Розробила | Навроцька К.Я.  |             |        |      |                                                                    | БКР                                             | 9     | 27      |  |
| Керівник  | Окопченко О.М.  |             |        |      |                                                                    |                                                 |       |         |  |
| Керівник  | Служинська М.С. |             |        |      |                                                                    |                                                 |       |         |  |
|           |                 |             |        |      | План-схема розташування<br>світильників<br>М 1:50                  | НУ "ЛП" ДЗ-44                                   |       |         |  |

# План-схема з'єднання вимикачів з джерелом світла

## М 1:50

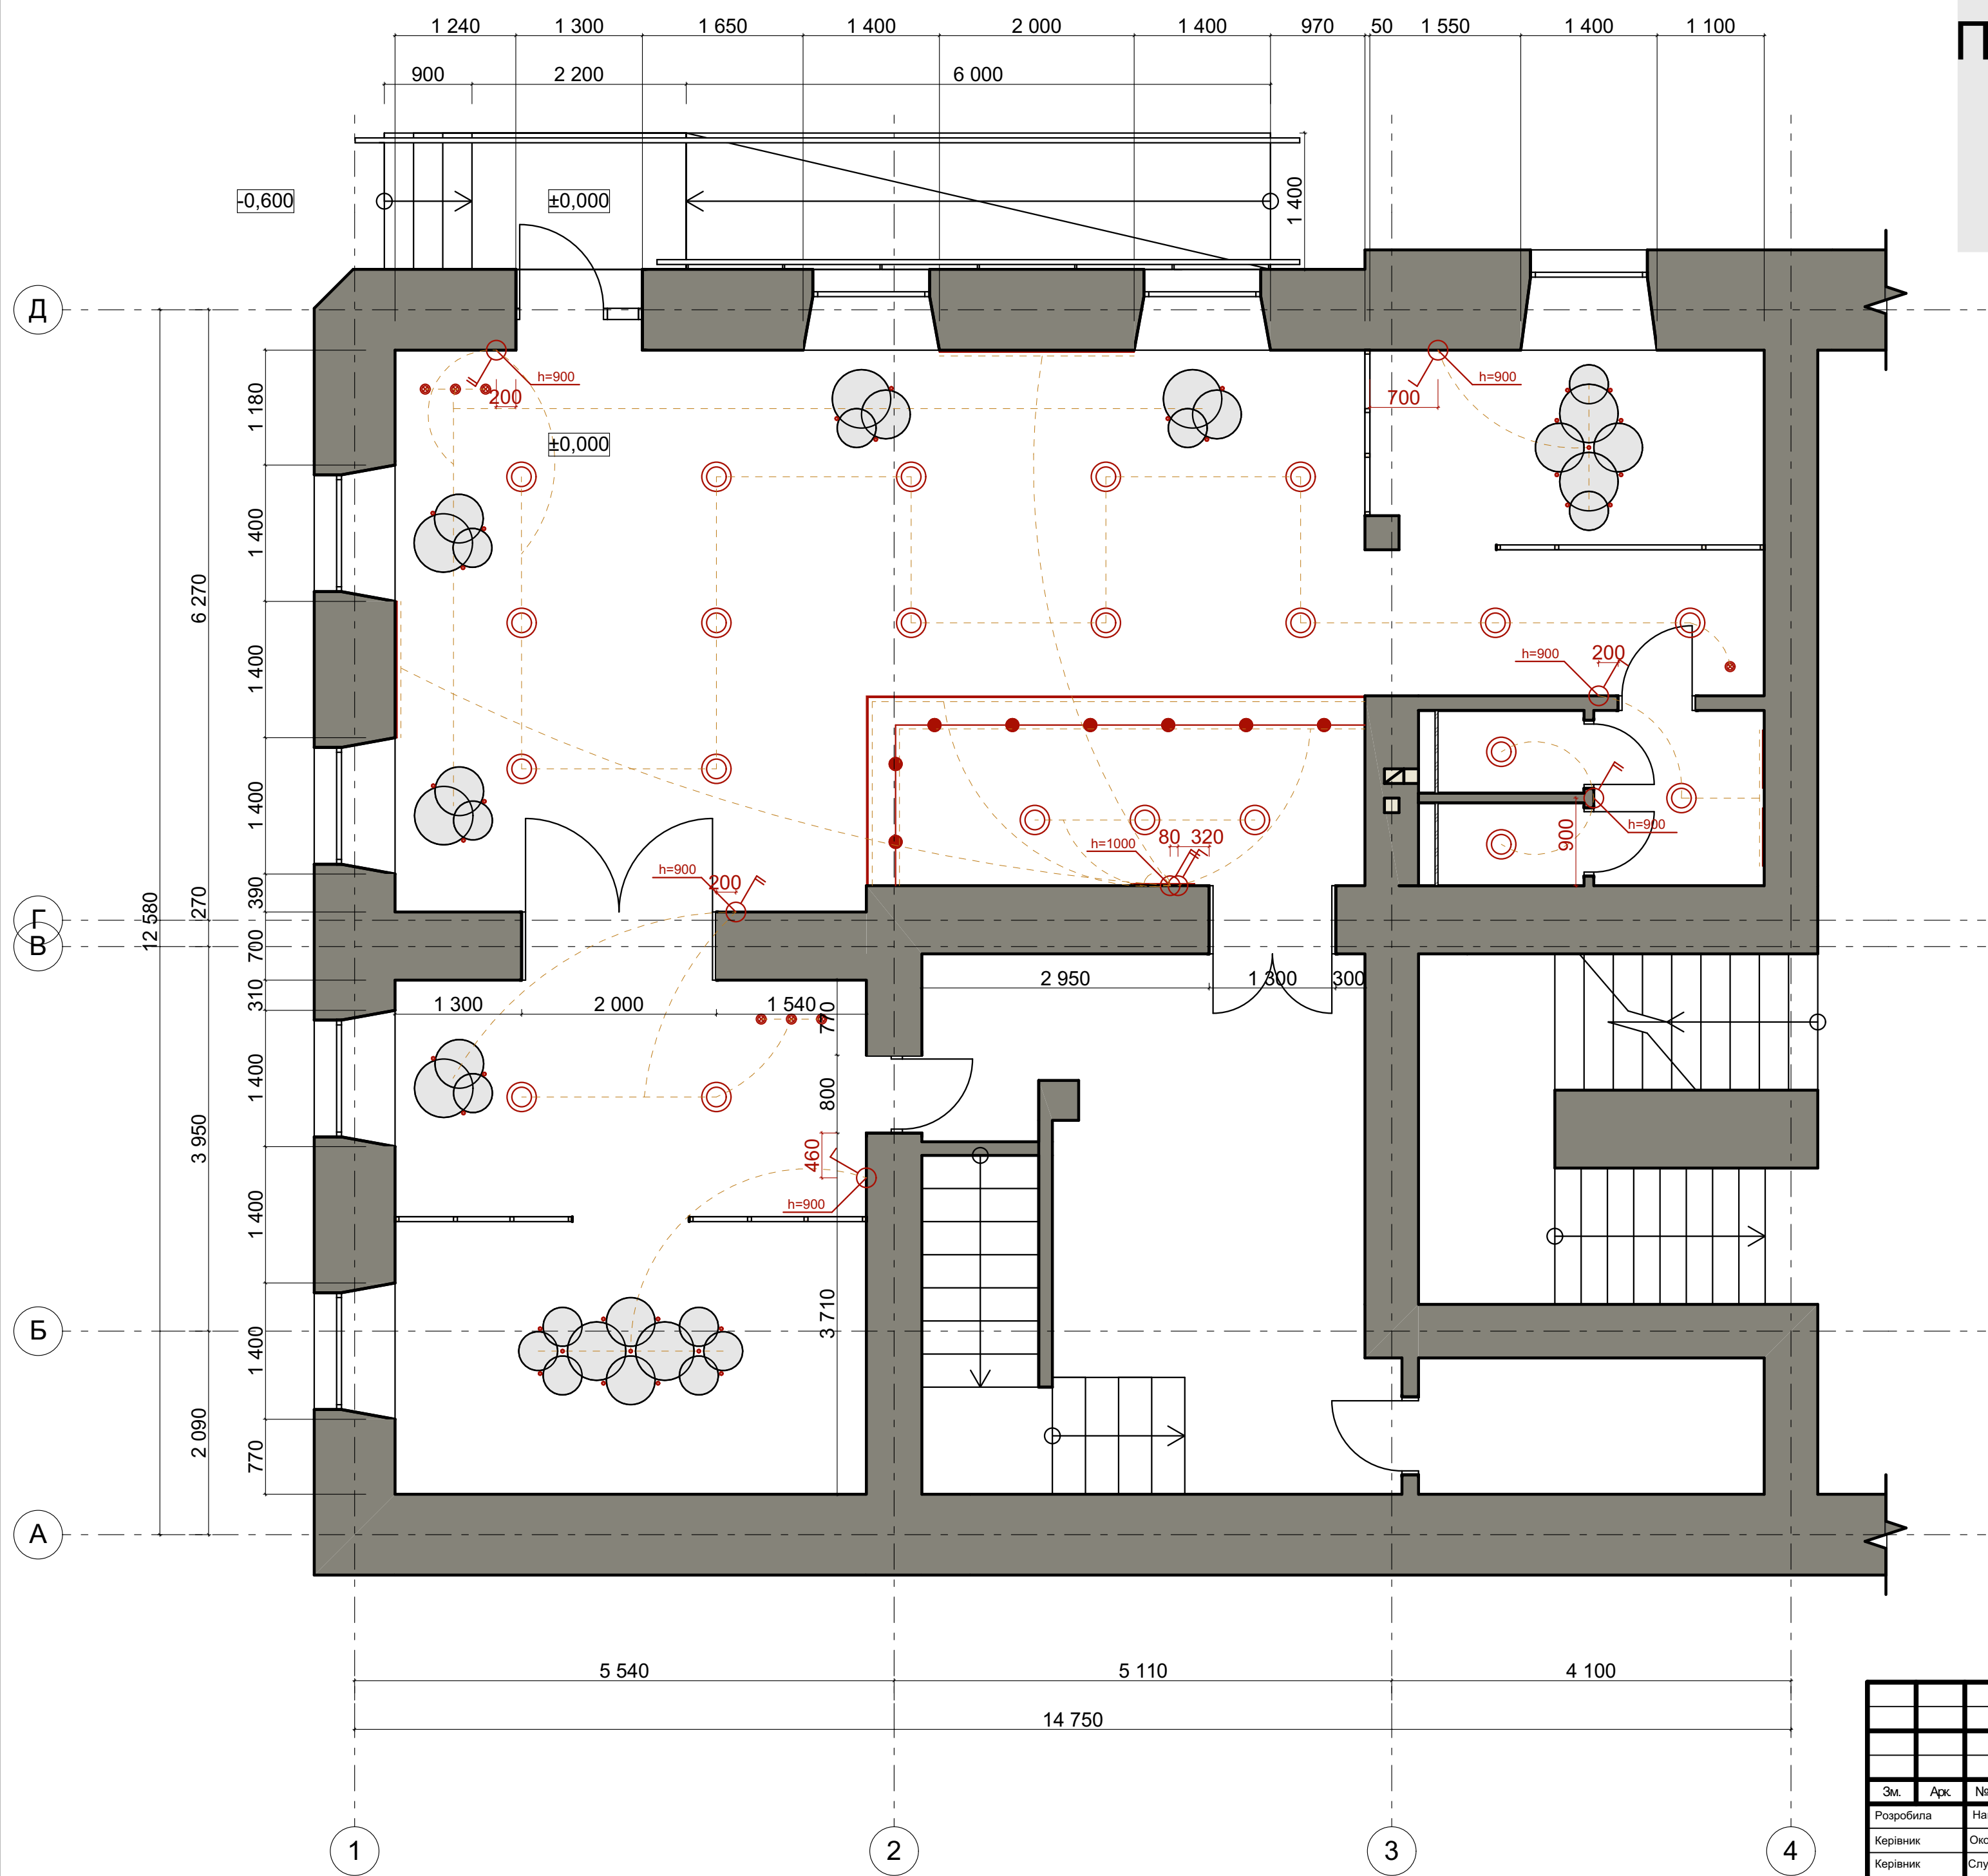

### Умовні позначення


- - 1-клавішний вимикач
- - 2-клавішний вимикач
- h=... - висота вимикачів, мм
- з'єднання вимикача з джерелом світла

### Примітки:

- Всі розміри вказані в мм.
- Всі висотні відмітки вказані від чистої підлоги.
- Всі розетки та вимикачі встановлювати блоками.
- Будь які невідповідності розмірів узгодити з дизайнером.
- Допустима похибка = 30 мм.

|  |  |  |  |  |  |                                                                |       |         |  |
|--|--|--|--|--|--|----------------------------------------------------------------|-------|---------|--|
|  |  |  |  |  |  | 6.022.03.03                                                    |       |         |  |
|  |  |  |  |  |  | Львівська обл., м. Золочів, вул. М. Шашкевича,9                |       |         |  |
|  |  |  |  |  |  | Дизайн інтер'єру кафе-кондитерської "Маршмелу" в місті Золочів |       |         |  |
|  |  |  |  |  |  | План-схема з'єднання вимикачів з джерелом світла М 1:50        |       |         |  |
|  |  |  |  |  |  | Стадія                                                         | Аркуш | Аркушів |  |
|  |  |  |  |  |  | БКР                                                            | 10    | 27      |  |
|  |  |  |  |  |  | НУ "ЛП" ДЗ-44                                                  |       |         |  |

# План-схема розташування розеток М 1:50

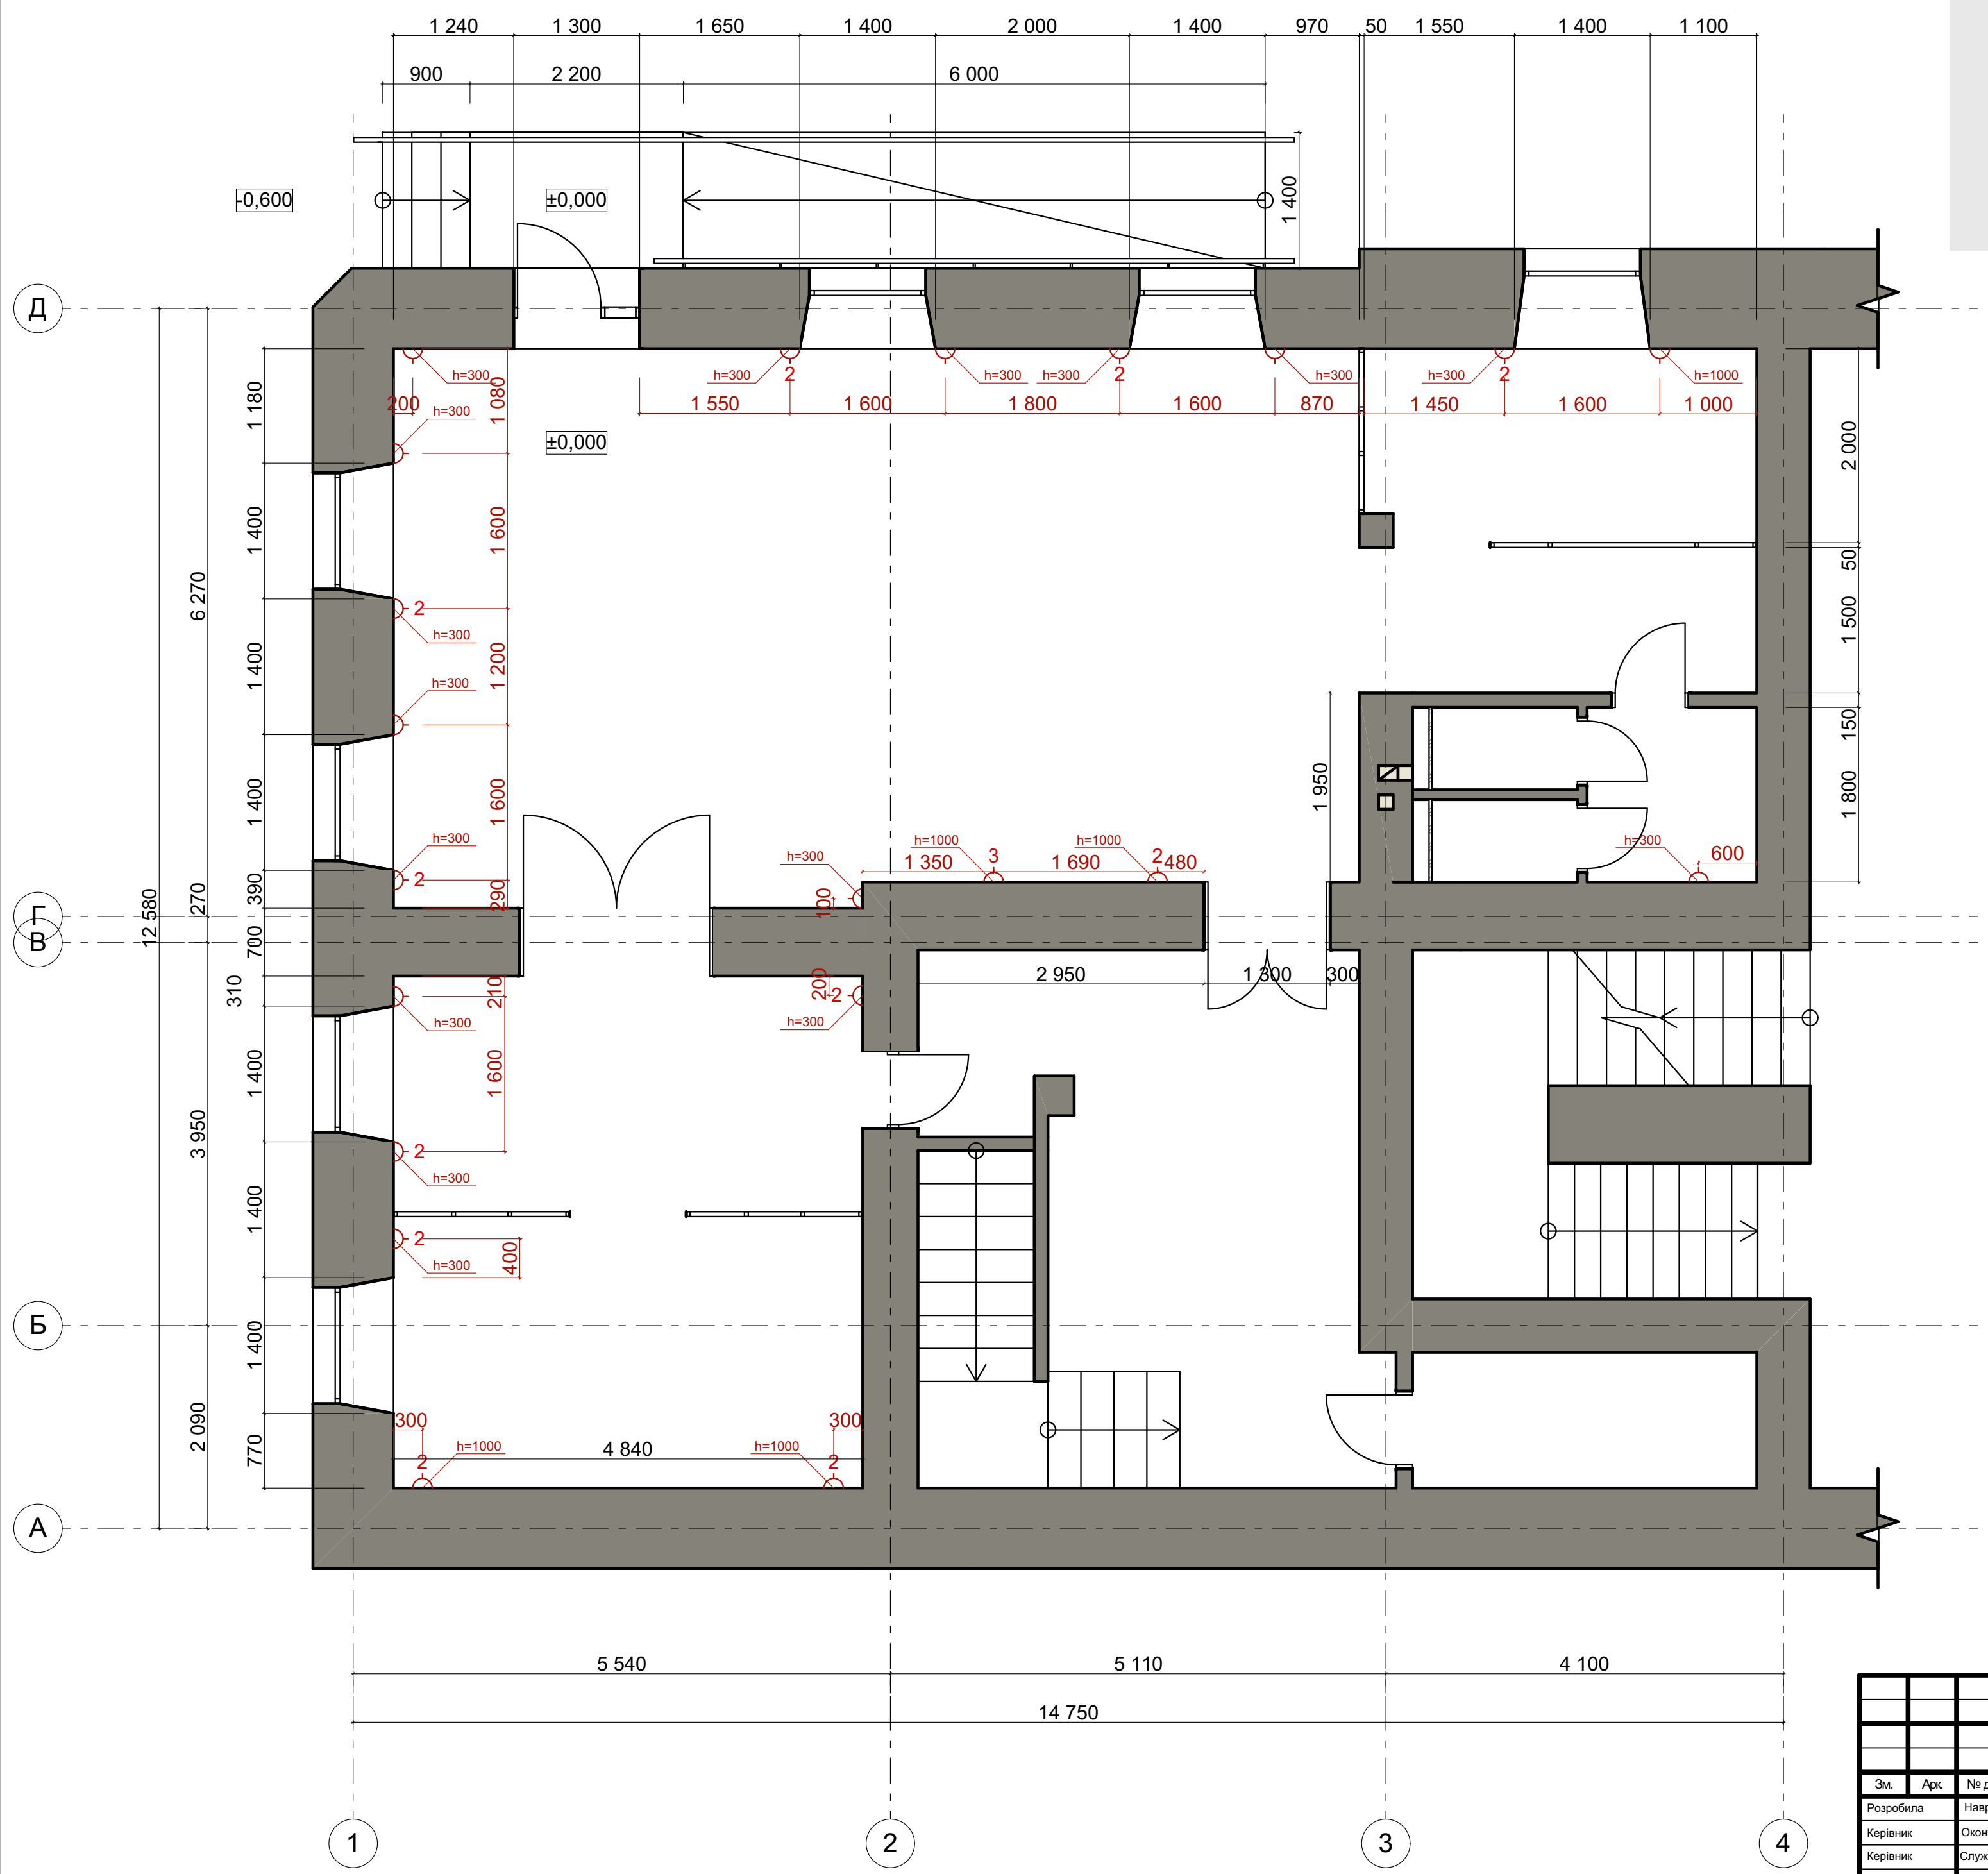

## Умовні позначення

- 1 - одинарна штепсельна розетка, 220V
- 2 - подвійна штепсельна розетка, 220V
- 3 - потрійна штепсельна розетка, 220V
- h=... - висота розеток, мм

## Примітки:

- Всі розміри вказані в мм.
- Всі висотні відмітки вказані від чистої підлоги.
- Всі розетки та вимикачі встановлювати блоками.
- Будь які невідповідності розмірів узгодити з дизайнером.
- Допустима похибка = 30 мм.

|           |      |                 |        |      |                                                                    |                                                 |       |         |  |
|-----------|------|-----------------|--------|------|--------------------------------------------------------------------|-------------------------------------------------|-------|---------|--|
|           |      |                 |        |      |                                                                    | 6.022.03.03                                     |       |         |  |
|           |      |                 |        |      |                                                                    | Львівська обл., м. Золочів, вул. М. Шашкевича,9 |       |         |  |
| Зм.       | Арк. | № документа     | Підпис | Дата |                                                                    |                                                 |       |         |  |
| Розробила |      | Навроцька К.Я.  |        |      | Дизайн інтер'єру кафе-кондитерської<br>"Маршмелоу" в місті Золочів | Стадія                                          | Аркуш | Аркушів |  |
| Керівник  |      | Оконченко О.М.  |        |      |                                                                    | БКР                                             | 11    | 27      |  |
| Керівник  |      | Служинська М.С. |        |      |                                                                    |                                                 |       |         |  |
|           |      |                 |        |      | План-схема розташування<br>розеток<br>М 1:50                       | НУ "ЛП" ДЗ-44                                   |       |         |  |
|           |      |                 |        |      |                                                                    |                                                 |       |         |  |
|           |      |                 |        |      |                                                                    |                                                 |       |         |  |

План-схема розгорток стін  
М 1:50




Умовні позначення

- 1 Точка розгортки
- 1 2 Розгортка

- Примітки:**
1. Всі розміри вказані в мм.
  2. Після закінчення оздоблення стін можлива невідповідність розмірів.
  3. При замовленні меблів обов'язковий виїзд підрядника на об'єкт для контрольного заміру.
  4. Будь які невідповідності розмірів узгодити з дизайнером.
  5. Допустима похибка = 30 мм.



|           |      |                 |        |      |                                                                   |                                                 |       |         |  |
|-----------|------|-----------------|--------|------|-------------------------------------------------------------------|-------------------------------------------------|-------|---------|--|
|           |      |                 |        |      |                                                                   | 6.022.03.03                                     |       |         |  |
|           |      |                 |        |      |                                                                   | Львівська обл., м. Золочів, вул. М. Шашкевича,9 |       |         |  |
|           |      |                 |        |      |                                                                   |                                                 |       |         |  |
|           |      |                 |        |      |                                                                   |                                                 |       |         |  |
| Зм.       | Арк. | № документа     | Підпис | Дата |                                                                   |                                                 |       |         |  |
| Розробила |      | Навроцька К.Я.  |        |      | Дизайн інтер'єру кафе-кондитерської<br>"Маршмелу" в місті Золочів | Стадія                                          | Аркуш | Аркушів |  |
| Керівник  |      | Окопченко О.М.  |        |      |                                                                   | БКР                                             | 12    | 27      |  |
| Керівник  |      | Служинська М.С. |        |      |                                                                   |                                                 |       |         |  |
|           |      |                 |        |      | План-схема розгорток стін<br>М 1:50                               | НУ "ЛП" ДЗ-44                                   |       |         |  |
|           |      |                 |        |      |                                                                   |                                                 |       |         |  |

Розгортки стін  
М 1:50

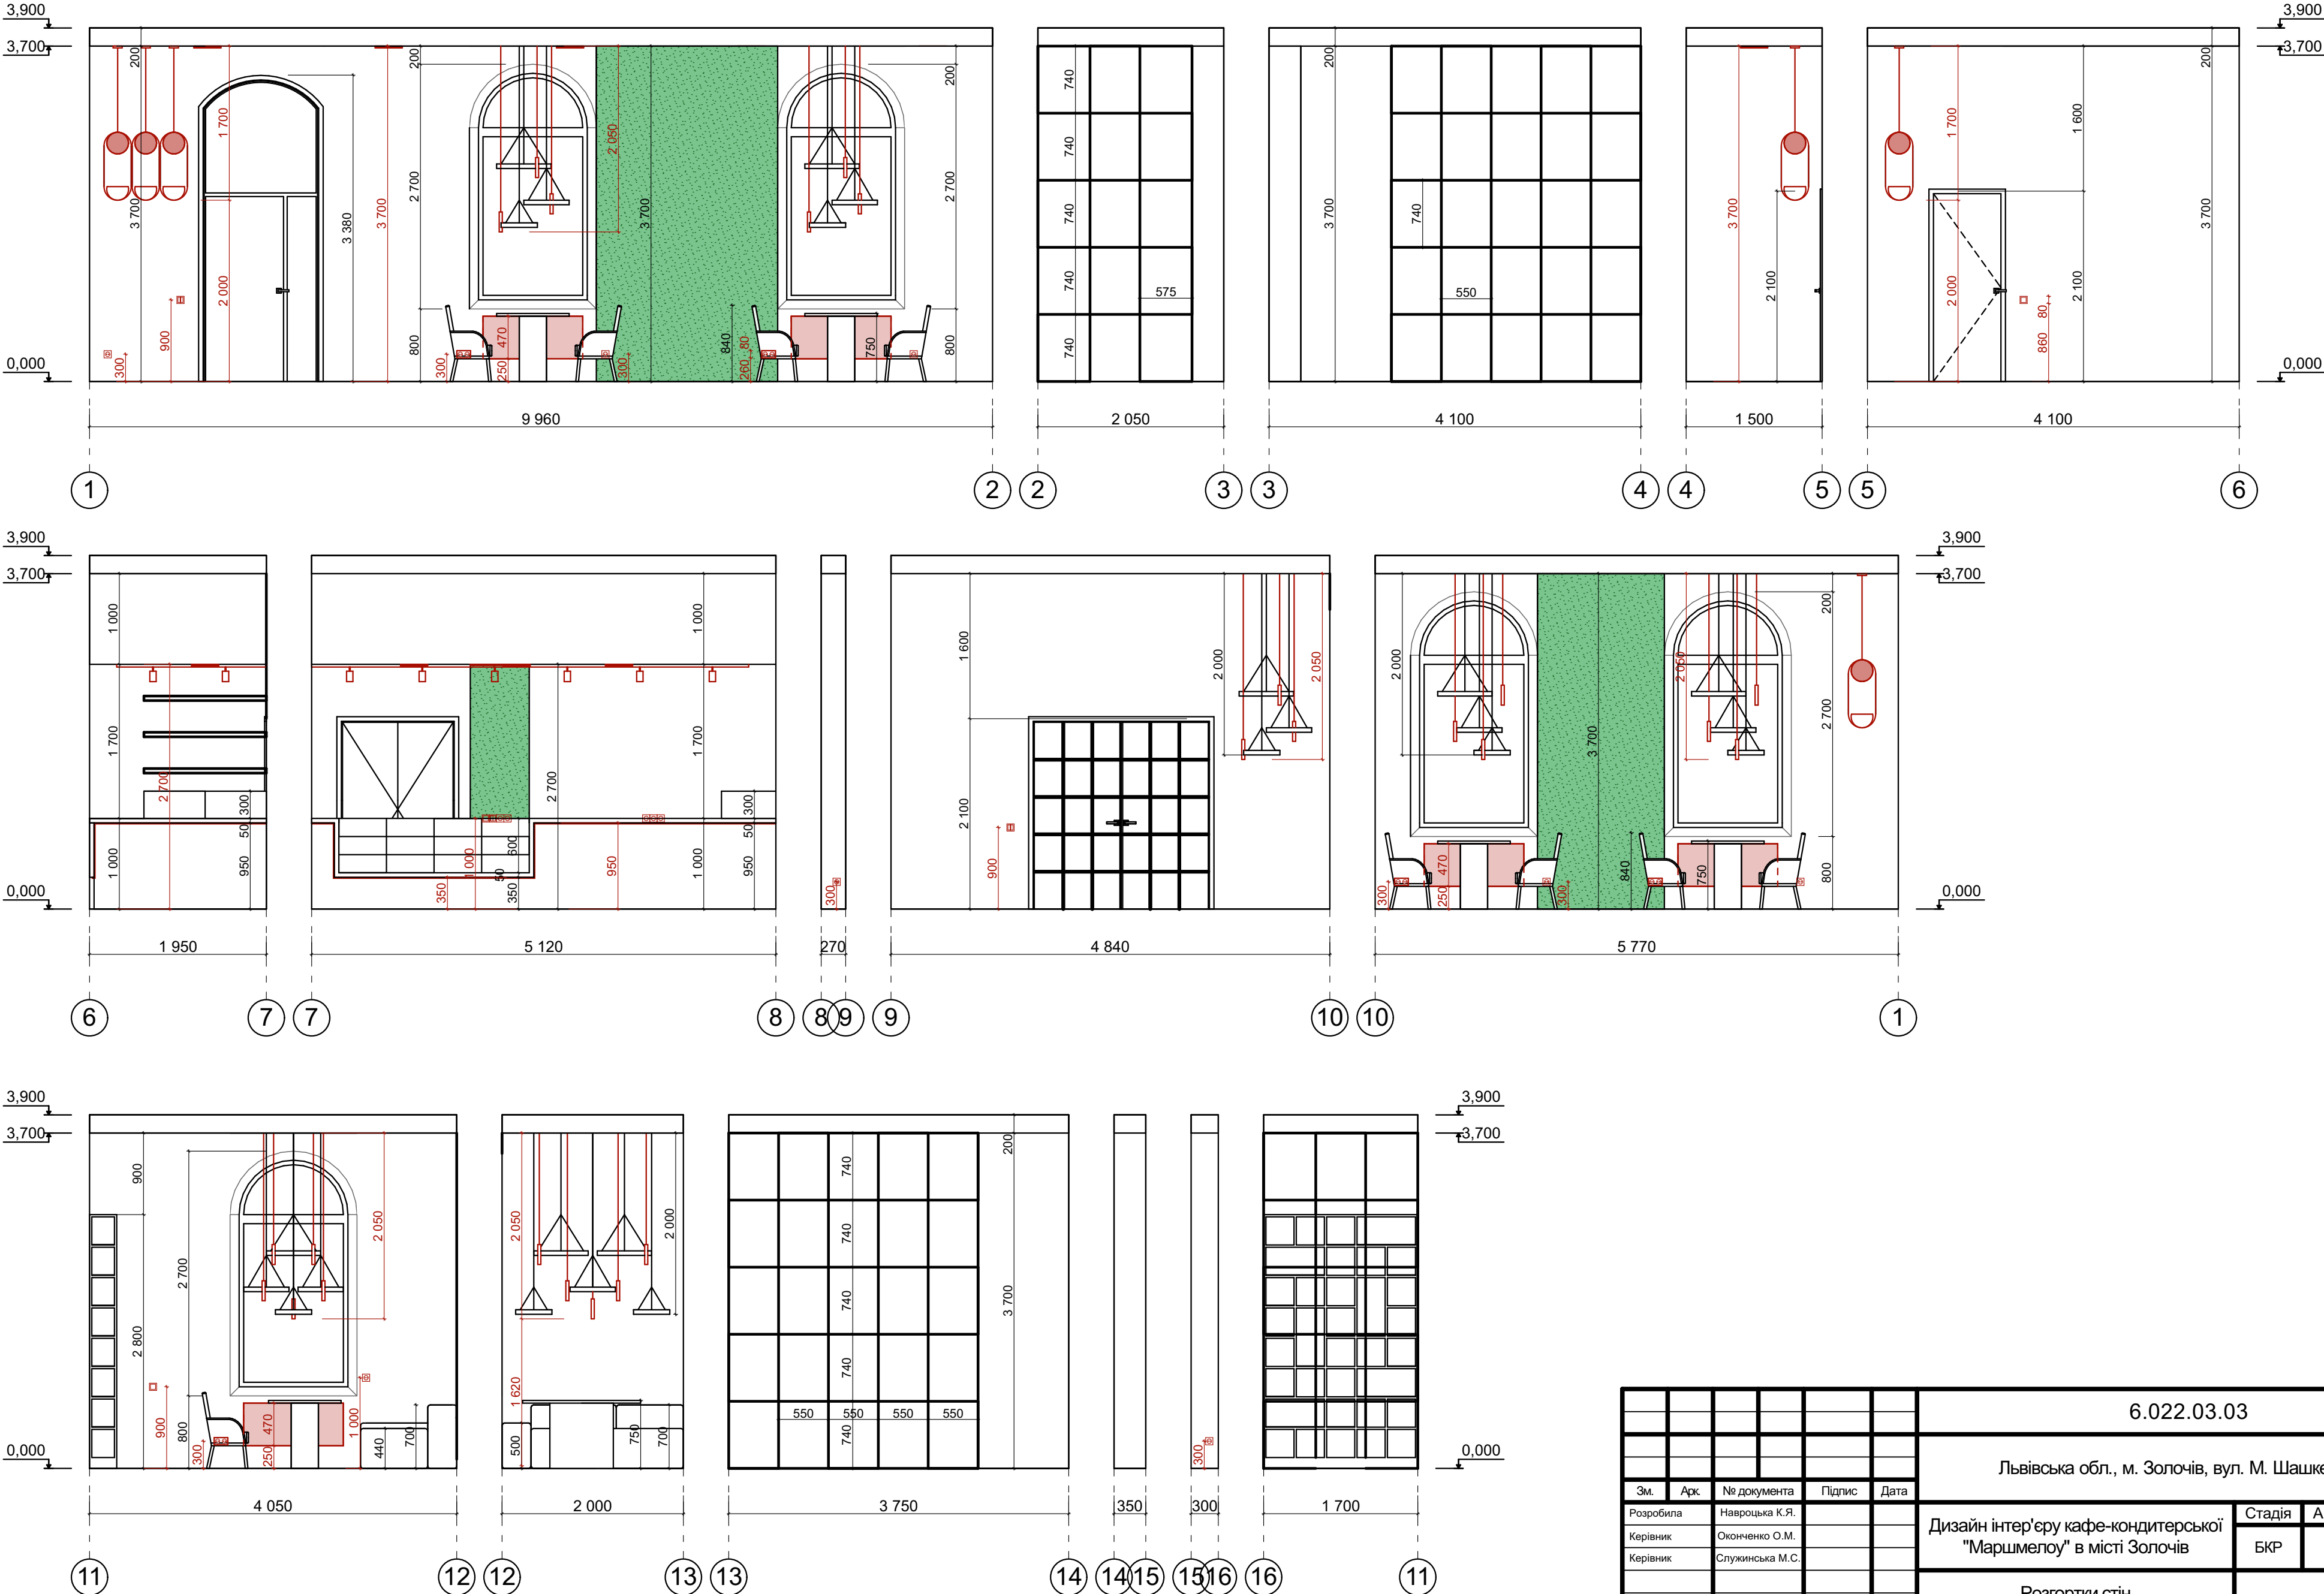



|           |                 |             |        |      |                                                                   |               |       |         |
|-----------|-----------------|-------------|--------|------|-------------------------------------------------------------------|---------------|-------|---------|
|           |                 |             |        |      | 6.022.03.03                                                       |               |       |         |
|           |                 |             |        |      | Львівська обл., м. Золочів, вул. М. Шашкевича,9                   |               |       |         |
| Зм.       | Арк.            | № документа | Підпис | Дата | Дизайн інтер'єру кафе-кондитерської<br>"Маршмелу" в місті Золочів | Стадія        | Аркуш | Аркушів |
| Розробила | Навроцька К.Я.  |             |        |      |                                                                   | БКР           | 13    | 27      |
| Керівник  | Окопченко О.М.  |             |        |      |                                                                   |               |       |         |
| Керівник  | Служинська М.С. |             |        |      |                                                                   |               |       |         |
|           |                 |             |        |      | Розгортки стін<br>М 1:50                                          | НУ "ЛП" ДЗ-44 |       |         |

Розгортки стін  
М 1:50

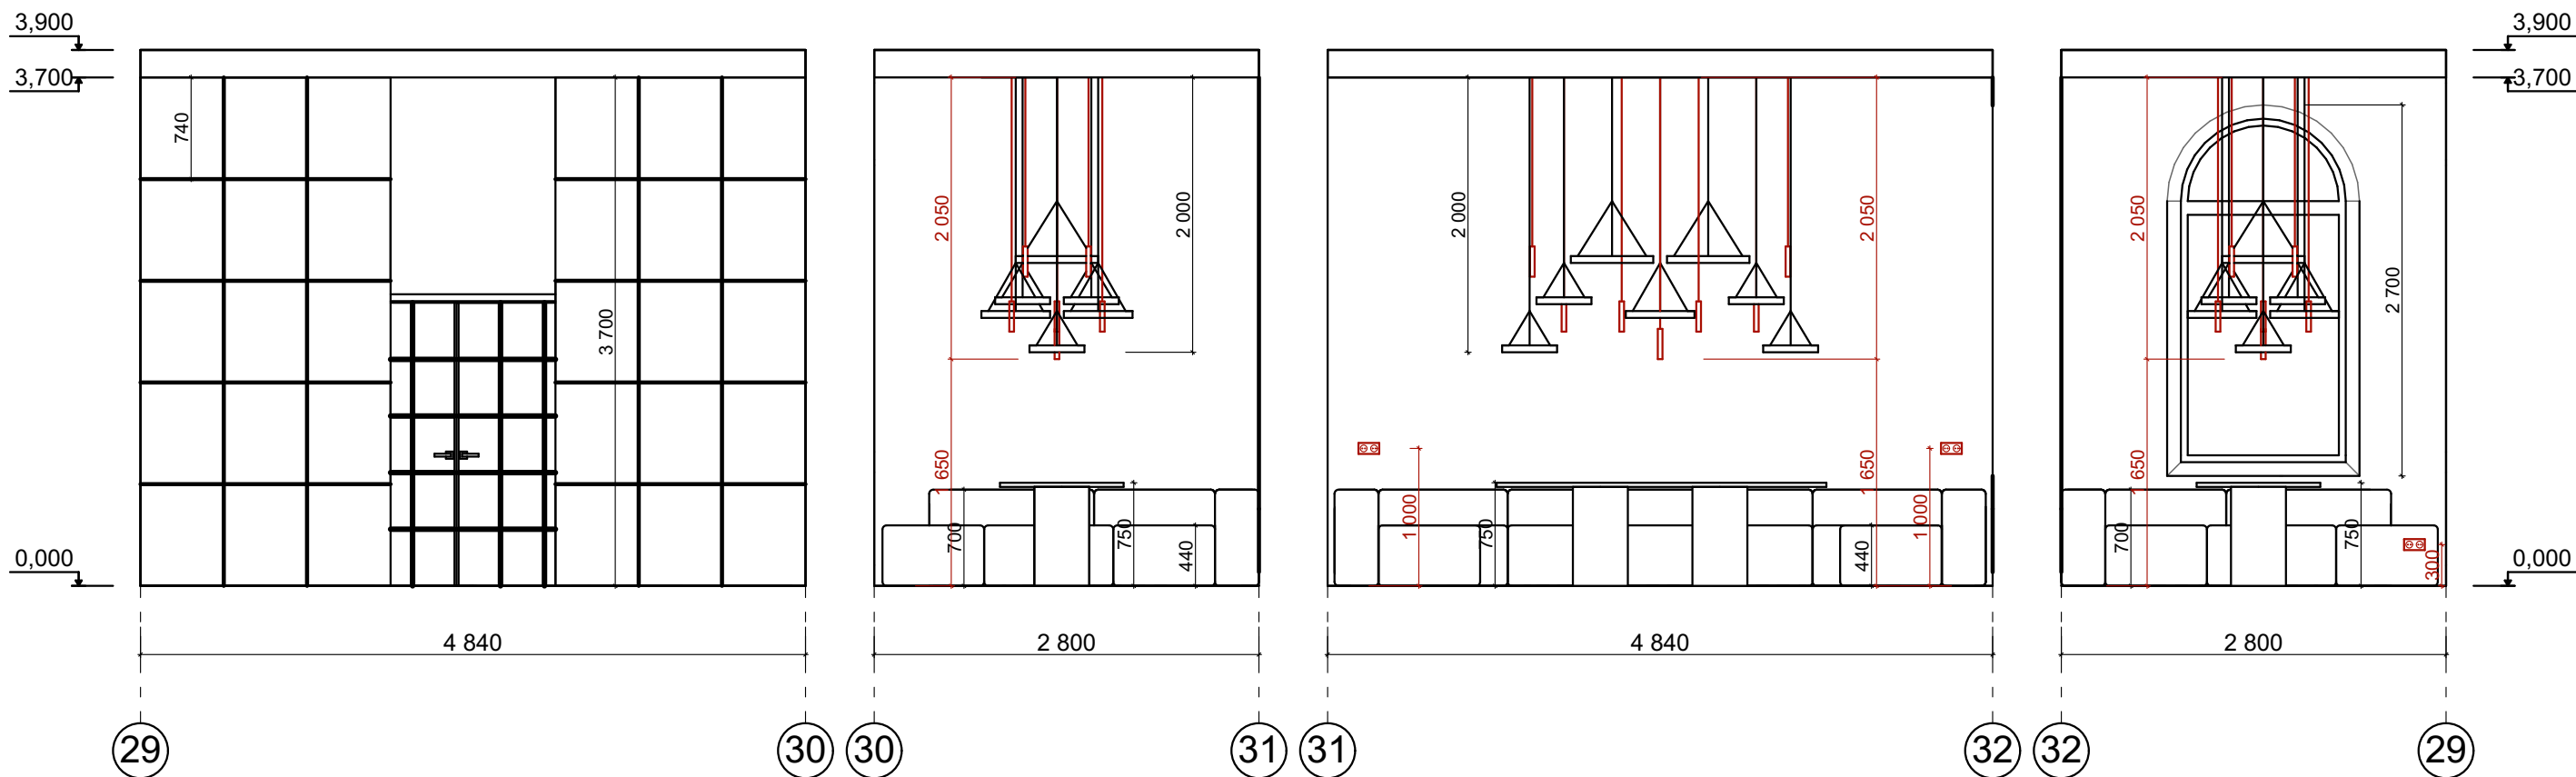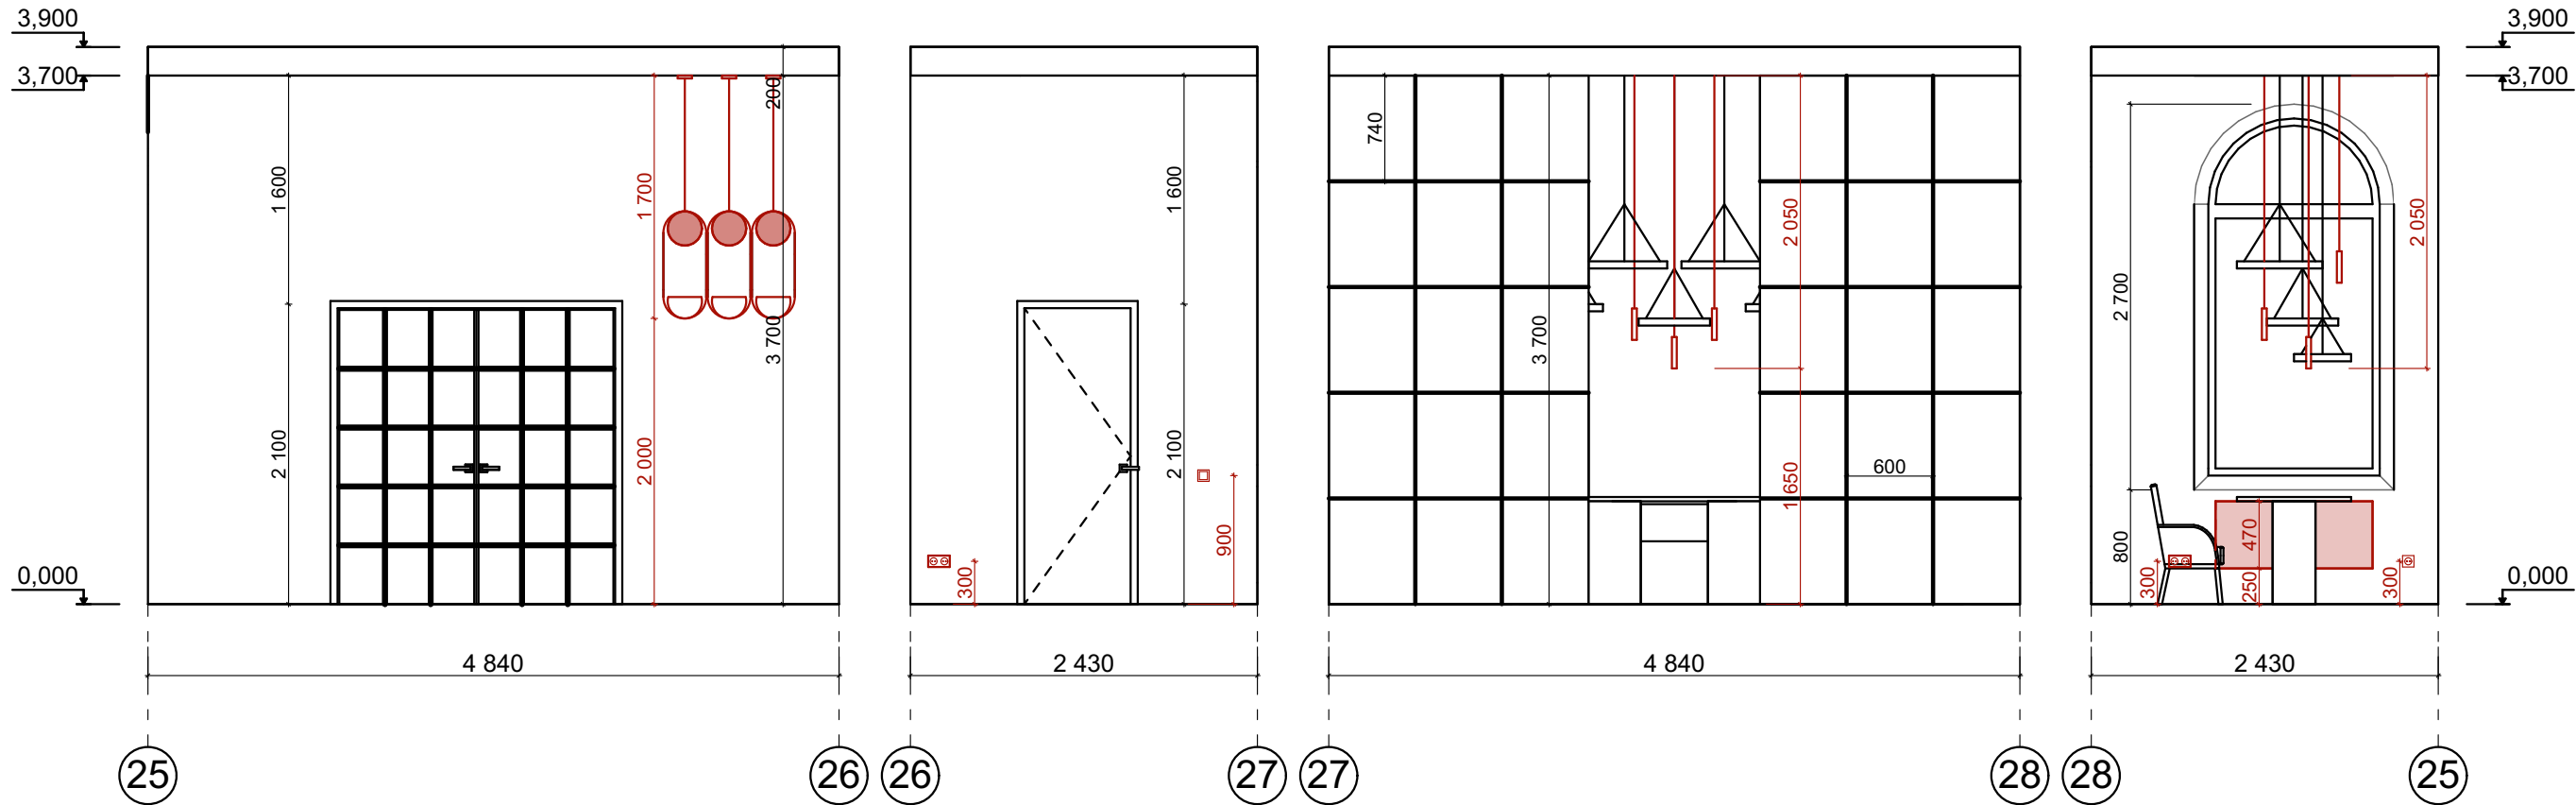

|           |      |                 |        |      |                                                                   |                                                 |       |         |  |
|-----------|------|-----------------|--------|------|-------------------------------------------------------------------|-------------------------------------------------|-------|---------|--|
|           |      |                 |        |      |                                                                   | 6.022.03.03                                     |       |         |  |
|           |      |                 |        |      |                                                                   | Львівська обл., м. Золочів, вул. М. Шашкевича,9 |       |         |  |
| Зм.       | Арк. | № документа     | Підпис | Дата | Дизайн інтер'єру кафе-кондитерської<br>"Маршмелу" в місті Золочів | Стадія                                          | Аркуш | Аркушів |  |
| Розробила |      | Навроцька К.Я.  |        |      |                                                                   | БКР                                             | 14    | 27      |  |
| Керівник  |      | Окопченко О.М.  |        |      |                                                                   |                                                 |       |         |  |
| Керівник  |      | Служинська М.С. |        |      |                                                                   |                                                 |       |         |  |
|           |      |                 |        |      | Розгортки стін<br>М 1:50                                          | НУ "ЛП" ДЗ-44                                   |       |         |  |

Розгортки стін  
М 1:50

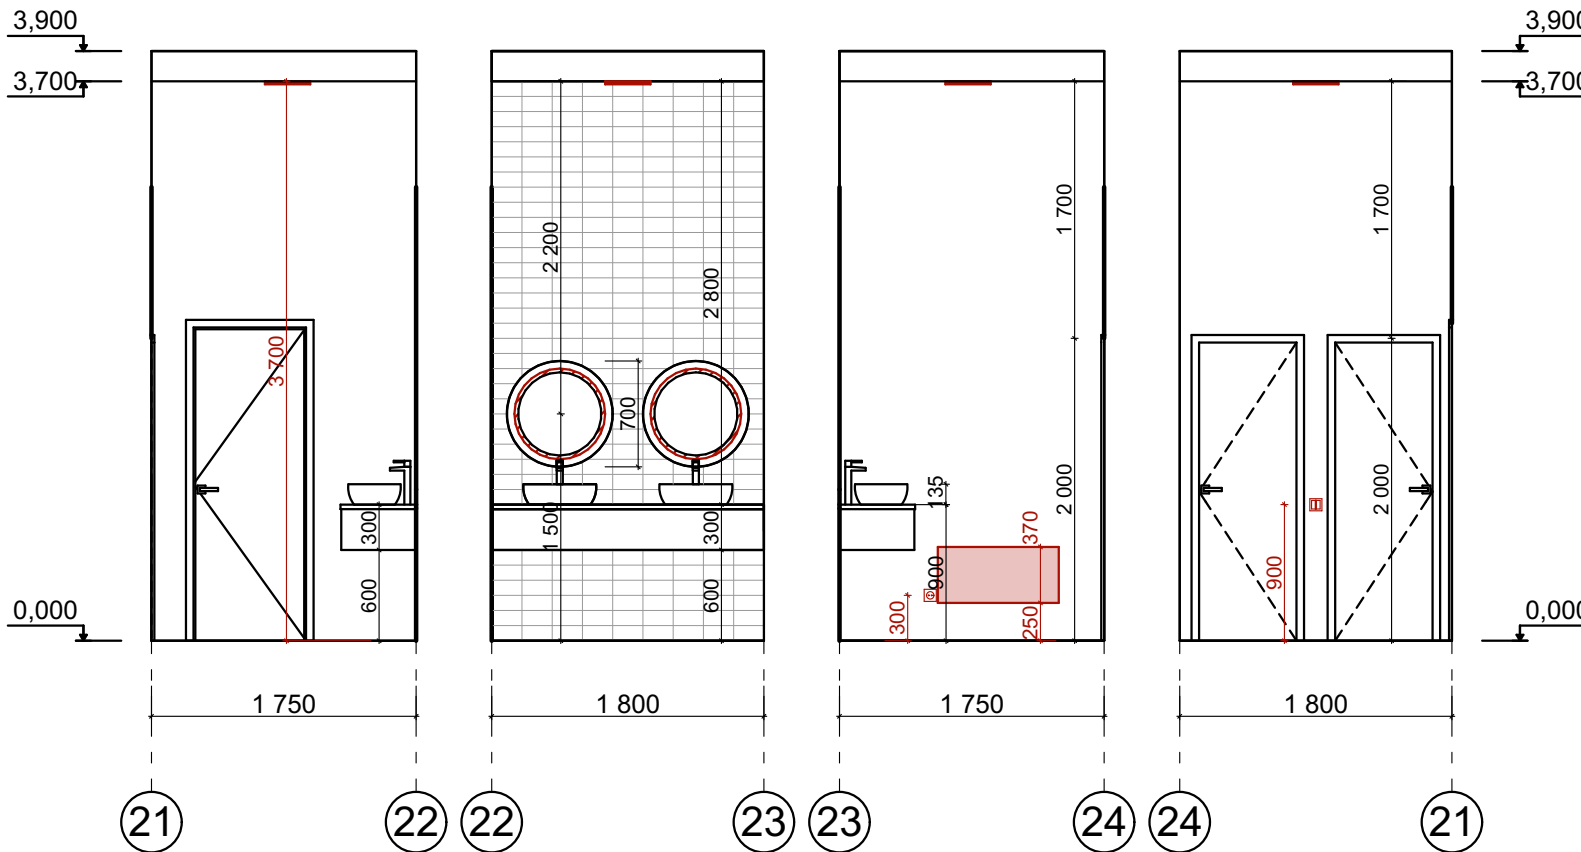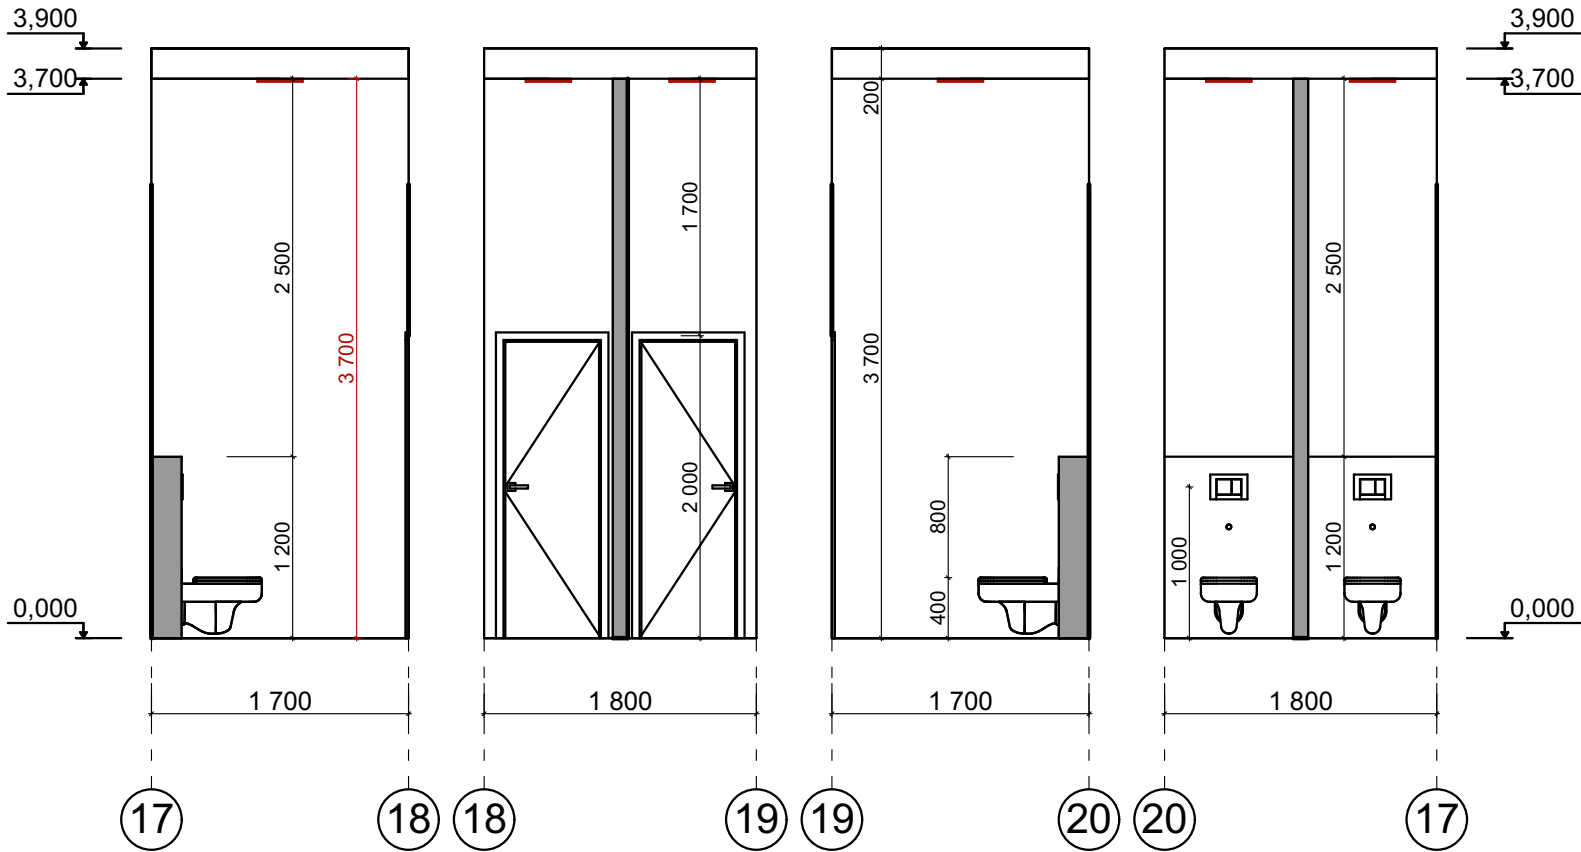

|           |                 |             |        |      |                                                                   |                                                 |  |               |       |         |
|-----------|-----------------|-------------|--------|------|-------------------------------------------------------------------|-------------------------------------------------|--|---------------|-------|---------|
|           |                 |             |        |      |                                                                   | 6.022.03.03                                     |  |               |       |         |
|           |                 |             |        |      |                                                                   | Львівська обл., м. Золочів, вул. М. Шашкевича,9 |  |               |       |         |
| Зм.       | Арк.            | № документа | Підпис | Дата | Дизайн інтер'єру кафе-кондитерської<br>"Маршмелу" в місті Золочів |                                                 |  | Стадія        | Аркуш | Аркушів |
| Розробила | Навроцька К.Я.  |             |        |      |                                                                   |                                                 |  | БКР           | 15    | 27      |
| Керівник  | Окопченко О.М.  |             |        |      |                                                                   |                                                 |  |               |       |         |
| Керівник  | Служинська М.С. |             |        |      |                                                                   |                                                 |  |               |       |         |
|           |                 |             |        |      | Розгортки стін<br>М 1:50                                          |                                                 |  | НУ "ЛП" ДЗ-44 |       |         |
|           |                 |             |        |      |                                                                   |                                                 |  |               |       |         |

Барна стійка-вітрина.  
Детальне креслення  
М 1:25

Вид 1.1

Technical drawing showing the front elevation (Вид 1.1) of a building facade. The drawing includes dimensions in millimeters (mm).

**Overall Dimensions:**

- Width: 5 120 mm
- Height: 3 700 mm (total), 2 700 mm (lower section), 1 000 mm (upper section).

**Lower Section Details:**

- Width segments: 2 100 mm (left), 2 120 mm (right), 550 mm (rightmost), 50 mm (far right).
- Height segments: 1 000 mm (top), 950 mm (bottom right), 900 mm (bottom right inner), 50 mm (bottom right outer).
- Internal grid dimensions (left section): 525 mm (width), 200 mm (height), 350 mm (width), 200 mm (height).
- Internal grid dimensions (right section): 500 mm (width), 500 mm (height), 500 mm (width), 500 mm (height).

**Top Section Details:**

- Width: 5 120 mm
- Height: 1 000 mm

Вид 2.2

1 950

1 000

1 700

600

1 350

350

50

350

50

350

50

675

600

50

850

950

50

300

600

750


600

The floor plan shows a rectangular building with a central hall. The overall dimensions are 2720 units by 1950 units. The plan includes a staircase on the left side, a central hall, and a series of rooms on the right. The staircase is located in the bottom-left corner, with a width of 50 units and a depth of 550 units. The central hall has a width of 2000 units and a depth of 1280 units. The rooms on the right are arranged in a row, with widths of 525 units each and a total depth of 1350 units. The plan also shows a series of rooms on the top side, with widths of 525 units each and a total depth of 600 units. The plan is labeled 'План' at the top center.


|           |      |                 |        |      |                                                                    |                                                 |       |         |
|-----------|------|-----------------|--------|------|--------------------------------------------------------------------|-------------------------------------------------|-------|---------|
|           |      |                 |        |      |                                                                    | 6.022.03.03                                     |       |         |
|           |      |                 |        |      |                                                                    | Львівська обл., м. Золочів, вул. М. Шашкевича,9 |       |         |
| Зм.       | Арк. | Недокумента     | Підпис | Дата | Дизайн інтер'єру кафе-кондитерської<br>"Маршмелов" в місті Золочів | Стадія                                          | Аркуш | Аркушів |
| Розробила |      | Навроцька К.Я.  |        |      |                                                                    | БКР                                             | 16    | 27      |
| Керівник  |      | Оконченко О.М.  |        |      |                                                                    | НУ "ЛП" ДЗ-44                                   |       |         |
| Керівник  |      | Служинська М.С. |        |      |                                                                    |                                                 |       |         |
|           |      |                 |        |      | Барна стійка-вітрина.<br>Детальне креслення.<br>М 1:25             |                                                 |       |         |

Стелажі.  
Детальне креслення.  
М 1:20

Вид 2.2

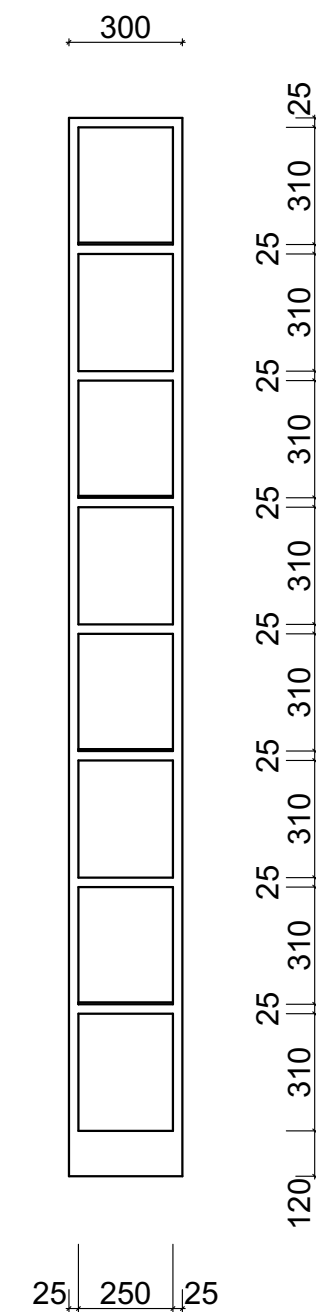

## План

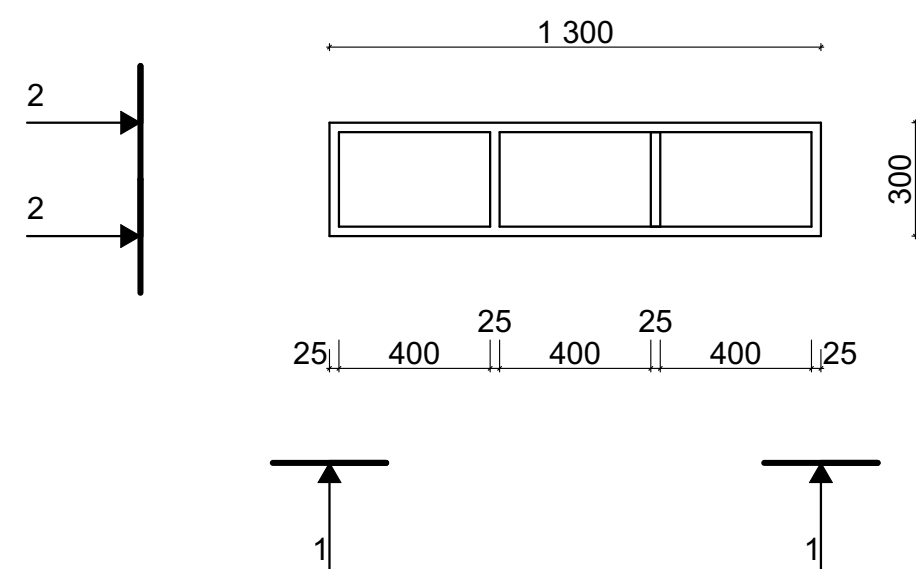


|           |      |                 |        |      |                                                                    |               |       |         |
|-----------|------|-----------------|--------|------|--------------------------------------------------------------------|---------------|-------|---------|
|           |      |                 |        |      | 6.022.03.03                                                        |               |       |         |
|           |      |                 |        |      | Львівська обл., м. Золочів, вул. М. Шашкевича,9                    |               |       |         |
| Зм.       | Арк. | № документа     | Підпис | Дата | Дизайн інтер'єру кафе-кондитерської<br>"Маршмелов" в місті Золочів | Стадія        | Аркуш | Аркушів |
| Розробила |      | Навроцька К.Я.  |        |      |                                                                    | БКР           | 17    | 27      |
| Керівник  |      | Оконченко О.М.  |        |      |                                                                    |               |       |         |
| Керівник  |      | Служинська М.С. |        |      |                                                                    |               |       |         |
|           |      |                 |        |      | Стелажі.<br>Детальне креслення.<br>М 1:20                          | НУ "ЛП" ДЗ-44 |       |         |


Композиції світильників.  
Детальне креслення.  
М 1:20

Композиція 1


Вид 1.1

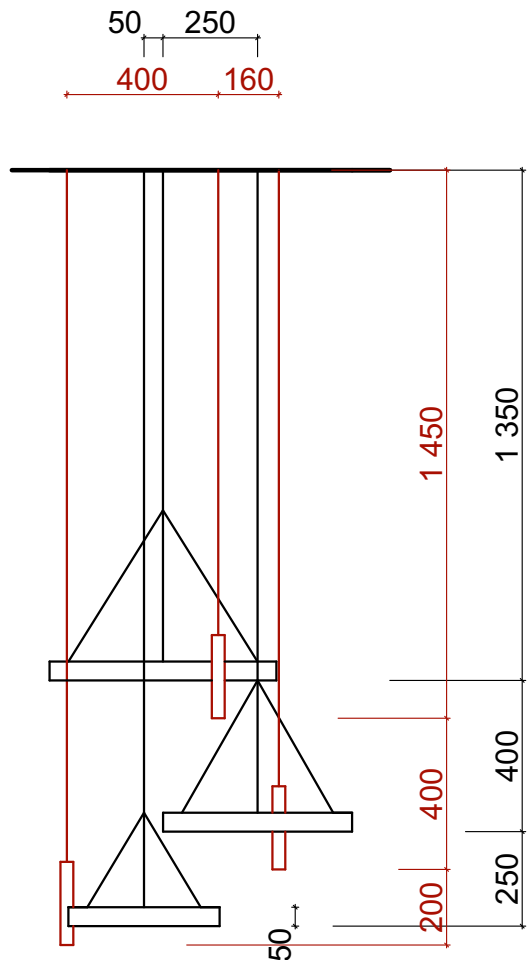

Вид 2.2

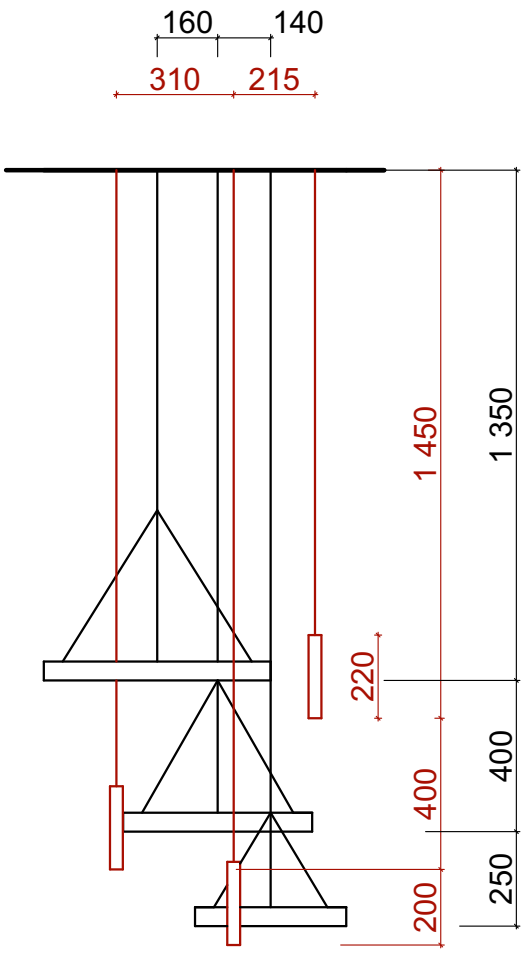


План

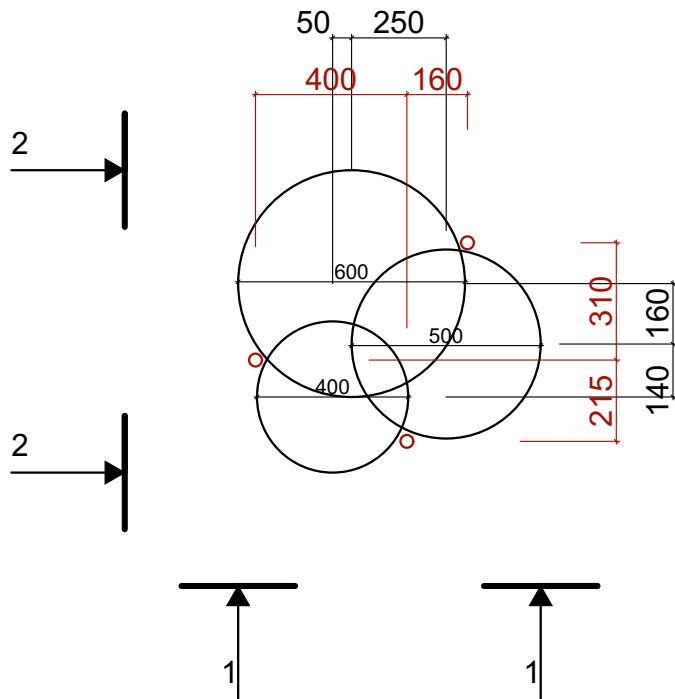


Композиція 2


Вид 1.1

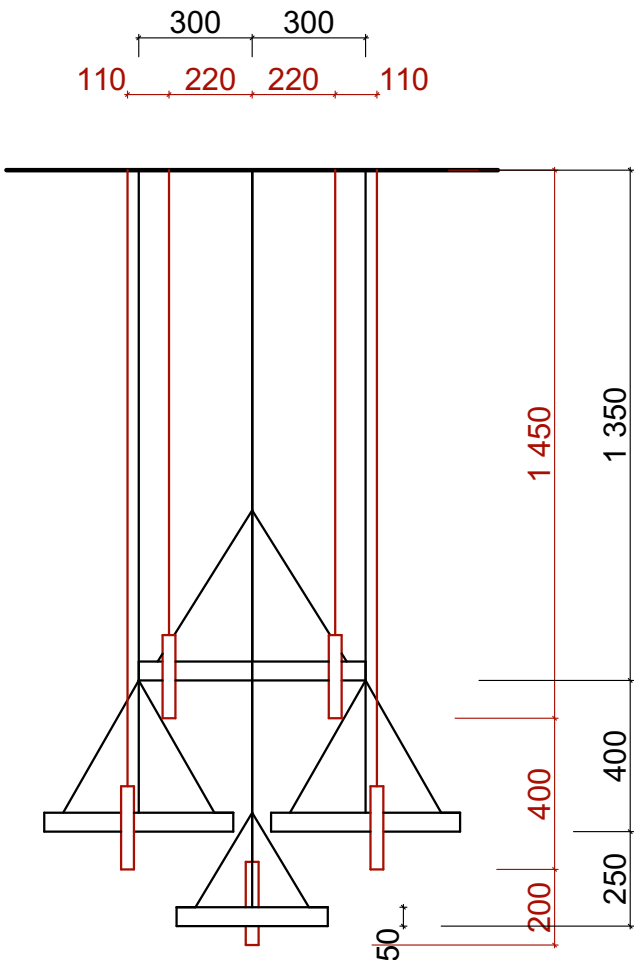

Вид 2.2

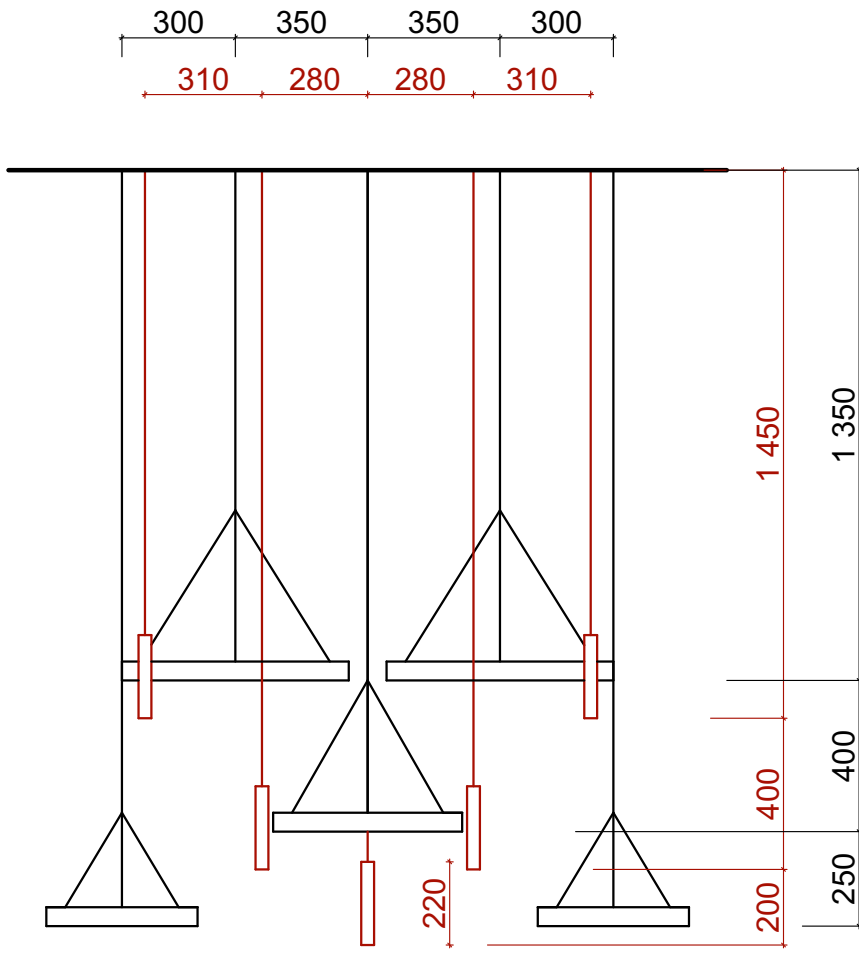


План

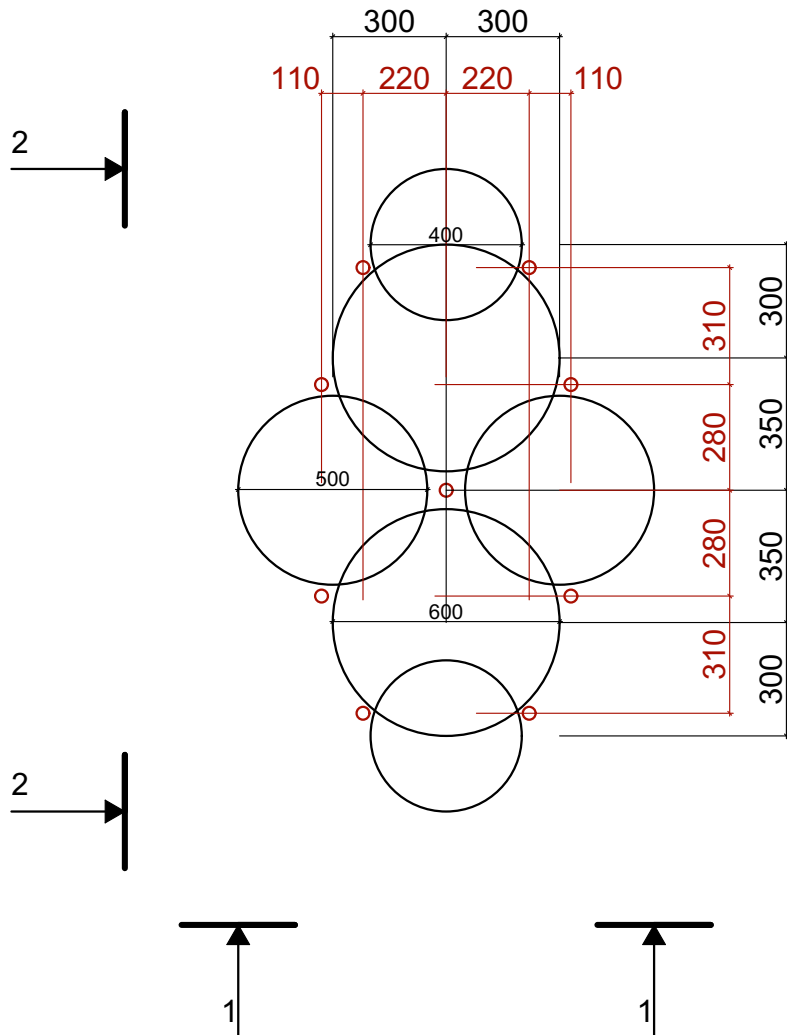

|           |                 |             |        |      |                                                                |                                                 |               |       |         |
|-----------|-----------------|-------------|--------|------|----------------------------------------------------------------|-------------------------------------------------|---------------|-------|---------|
|           |                 |             |        |      |                                                                | 6.022.03.03                                     |               |       |         |
|           |                 |             |        |      |                                                                | Львівська обл., м. Золочів, вул. М. Шашкевича,9 |               |       |         |
| Зм.       | Арк.            | Недокумента | Підпис | Дата | Дизайн інтер'єру кафе-кондитерської "Маршмелу" в місті Золочів |                                                 | Стадія        | Аркуш | Аркушів |
| Розробила | Навроцька К.Я.  |             |        |      |                                                                |                                                 | БКР           | 18    | 27      |
| Керівник  | Оконченко О.М.  |             |        |      |                                                                |                                                 |               |       |         |
| Керівник  | Служинська М.С. |             |        |      | Композиції світильників.<br>Детальне креслення.<br>М 1:20      |                                                 | НУ "ЛП" ДЗ-44 |       |         |
|           |                 |             |        |      |                                                                |                                                 |               |       |         |
|           |                 |             |        |      |                                                                |                                                 |               |       |         |


Композиція світильників.  
Детальне креслення.  
М 1:20

Вид 1.1

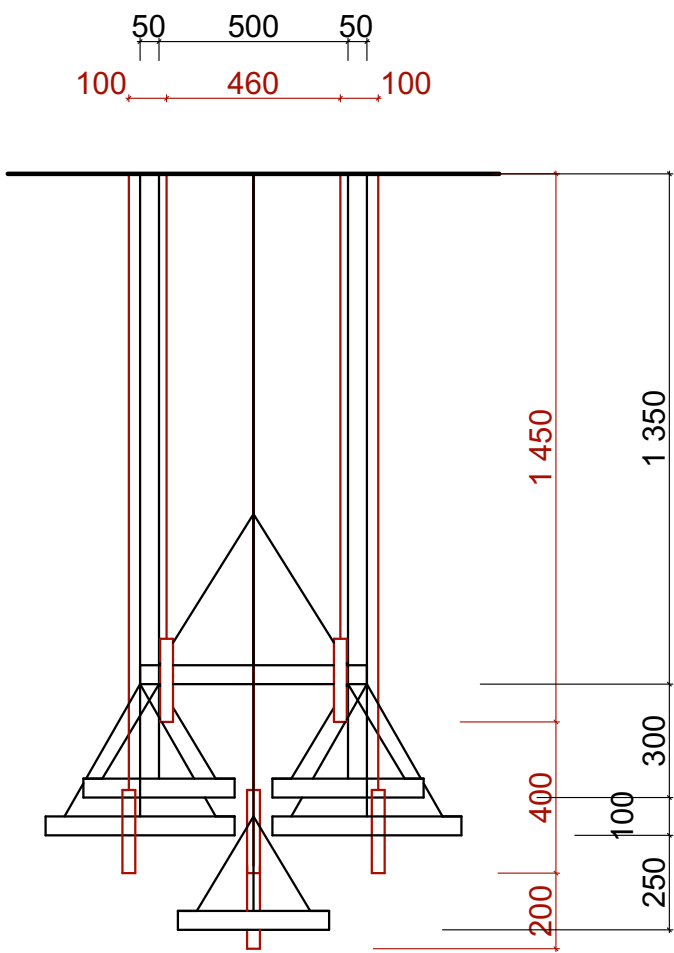


Композиція 3

Вид 2.2

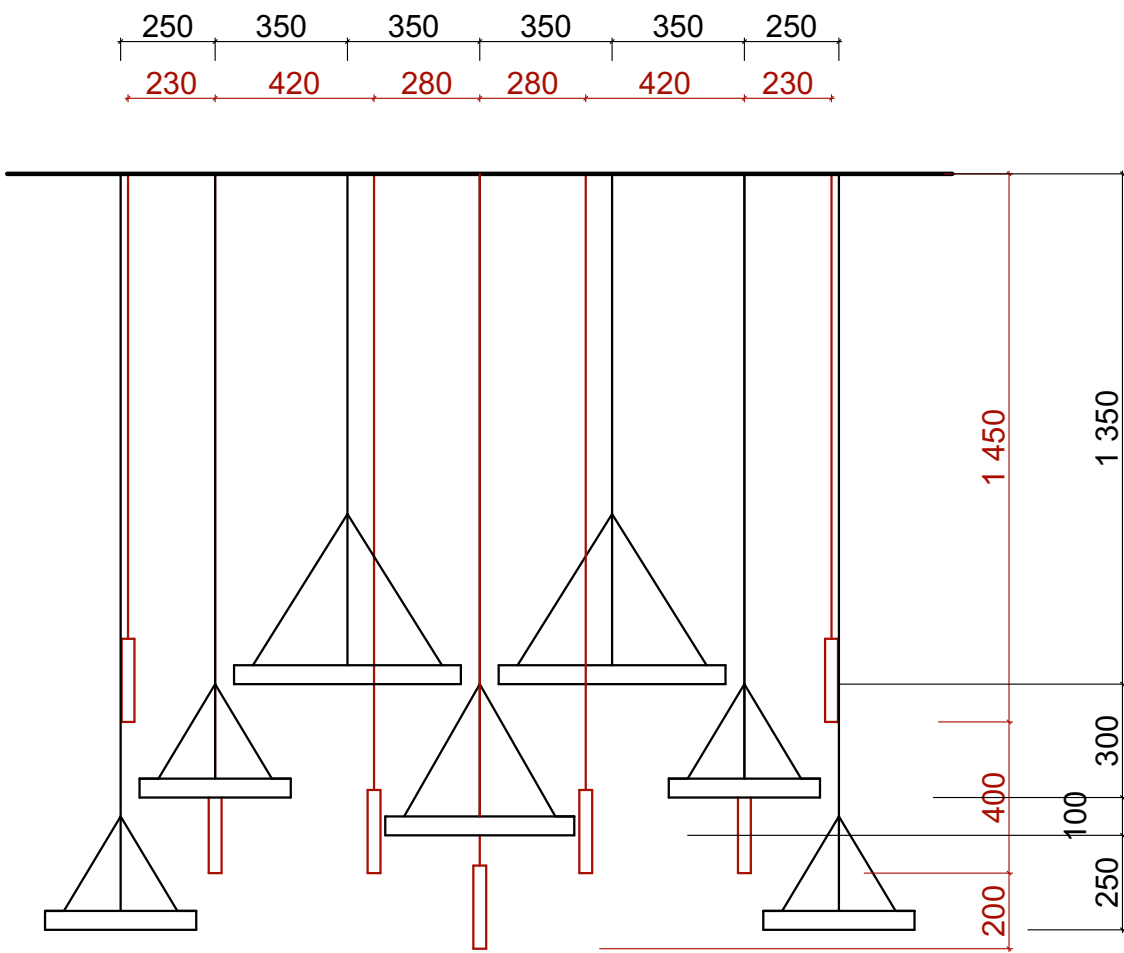


План

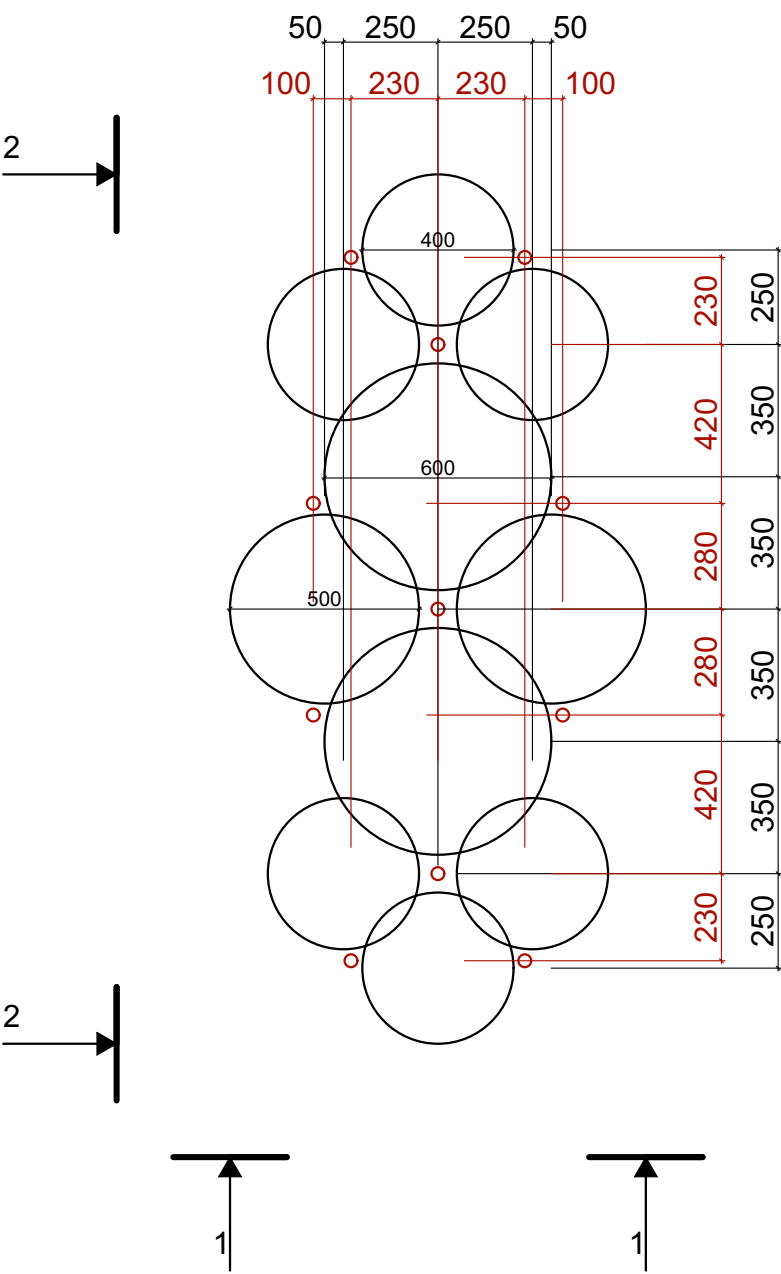

|           |                 |             |        |      |                                                                 |                                                 |               |       |         |
|-----------|-----------------|-------------|--------|------|-----------------------------------------------------------------|-------------------------------------------------|---------------|-------|---------|
|           |                 |             |        |      |                                                                 | 6.022.03.03                                     |               |       |         |
|           |                 |             |        |      |                                                                 | Львівська обл., м. Золочів, вул. М. Шашкевича,9 |               |       |         |
| Зм.       | Арх.            | Недокумента | Підпис | Дата | Дизайн інтер'єру кафе-кондитерської "Маршмелоу" в місті Золочів |                                                 | Стадія        | Аркуш | Аркушів |
| Розробила | Навроцька К.Я.  |             |        |      |                                                                 |                                                 | БКР           | 19    | 27      |
| Керівник  | Оконченко О.М.  |             |        |      |                                                                 |                                                 |               |       |         |
| Керівник  | Служинська М.С. |             |        |      |                                                                 |                                                 |               |       |         |
|           |                 |             |        |      | Композиція світильників. Детальне креслення. М 1:20             |                                                 | НУ "ЛП" ДЗ-44 |       |         |
|           |                 |             |        |      |                                                                 |                                                 |               |       |         |

# Специфікація: матеріали
 
| Специфікація: матеріали |                                                                                     |                                                           |             |                            |                   |           |   |
|-------------------------|-------------------------------------------------------------------------------------|-----------------------------------------------------------|-------------|----------------------------|-------------------|-----------|---|
| №                       | Умовні позначення                                                                   | Назва                                                     | Розміри, мм | Приміщення                 | м²/м.п./шт.       |           | Посилання на магазин   |
|                         |                                                                                     |                                                           |             |                            | Фактична          | 3 запасом |   |
| Плитка                  |                                                                                     |                                                           |             |                            |                   |           |   |
| 1                       |    | Плитка керамогранітна Acero Sabbia RECT Cerrad            | 193x1202x8  | Весь об'єкт, крім санвузла | 98,8 м²           | 100 м²    | <a href="https://leoceramika.com/product/plitka-keramogranitna-acero-sabbia-rect-193x1202x8-cerrad_159351">https://leoceramika.com/product/plitka-keramogranitna-acero-sabbia-rect-193x1202x8-cerrad_159351</a>   |
| 2                       |    | Плитка грес Frammenti 071 (4) InterGres (артикул: 298001) | 600x600     | Санвузол (підлога)         | 6 м²              | 7 м²      | <a href="https://aquacity.com.ua/catalog/kaphel/floor_tiles/gres_frammenti_071_298001/?gclid=EAlaIqObChMI0I-sx_Hc9wIV8eDmCh2IMgEuEAQYByABEgLfA_D_BwE">https://aquacity.com.ua/catalog/kaphel/floor_tiles/gres_frammenti_071_298001/?gclid=EAlaIqObChMI0I-sx_Hc9wIV8eDmCh2IMgEuEAQYByABEgLfA_D_BwE</a>                     |
| 3                       |    | Плитка для стін Golden Tile Metrotiles 460053 біла 2 сорт | 10x20       | Санвузол (стіна)           | 6,7 м²            | 7 м²      | <a href="https://ars.ua/plitka-dlja-stin-golden-tile-metrotiles-460053-10-20-sm-bila-2-sort.html?gclid=EAlaIqObChMIuajuwlPn9wIVl-h3Ch1JqABIEAQYDCABEgJ_xPD_BwE">https://ars.ua/plitka-dlja-stin-golden-tile-metrotiles-460053-10-20-sm-bila-2-sort.html?gclid=EAlaIqObChMIuajuwlPn9wIVl-h3Ch1JqABIEAQYDCABEgJ_xPD_BwE</a> |
| Фарба                   |                                                                                     |                                                           |             |                            |                   |           |   |
| 1                       |  | Фарба Kolorit STANDART 5 TVT 1950 світло-сіра             | —           | Весь об'єкт (окремі стіни) | 133 м²            | 140 м²    | <a href="https://kolorit.ua/product/kolorit-standart-5/">https://kolorit.ua/product/kolorit-standart-5/</a>   |
| 2                       |  | Фарба Kolorit STANDART 5 TVT M378 зелена                  | —           | Весь об'єкт (окремі стіни) | 92,2 м²           | 97 м²     | <a href="https://kolorit.ua/product/kolorit-standart-5/">https://kolorit.ua/product/kolorit-standart-5/</a>   |
| Плінтус                 |                                                                                     |                                                           |             |                            |                   |           |   |
| 1                       |  | Плінтус ARBITON STIQ 80 Білий,                            | 10x2м.п.x80 | Весь об'єкт, крім санвузла | 53 м. пог. 23 шт. |           | <a href="https://www.atriostone.com.ua/shop/plintus-dlya-vanno-j-r.html?gclid=EAlaIqObChMI7qX7rKTd9wIVG4xoCR3LagHUEAQYCiABEgJlc_D_BwE">https://www.atriostone.com.ua/shop/plintus-dlya-vanno-j-r.html?gclid=EAlaIqObChMI7qX7rKTd9wIVG4xoCR3LagHUEAQYCiABEgJlc_D_BwE</a>                                                   |

|           |      |                 |  |        |      |                                                                    |               |       |         |
|-----------|------|-----------------|--|--------|------|--------------------------------------------------------------------|---------------|-------|---------|
|           |      |                 |  |        |      | 6.022.03.03                                                        |               |       |         |
|           |      |                 |  |        |      | Львівська обл., м. Золочів, вул. М. Шашкевича,9                    |               |       |         |
| Зм.       | Арк. | № документа     |  | Підпис | Дата | Дизайн інтер'єру кафе-кондитерської<br>"Маршмелоу" в місті Золочів | Стадія        | Аркуш | Аркушів |
| Розробила |      | Навроцька К.Я.  |  |        |      |                                                                    | БКР           | 20    | 27      |
| Керівник  |      | Оконченко О.М.  |  |        |      |                                                                    |               |       |         |
| Керівник  |      | Служинська М.С. |  |        |      |                                                                    |               |       |         |
|           |      |                 |  |        |      | Специфікація: матеріали                                            | НУ "ЛП" ДЗ-44 |       |         |
|           |      |                 |  |        |      |                                                                    |               |       |         |
|           |      |                 |  |        |      |                                                                    |               |       |         |

Специфікація: освітлення

| №          | Умовні позначення                                                                   | Назва                                                        | Розміри, мм | Приміщення                  | Кількість, шт./м | Посилання на магазин   |
|------------|-------------------------------------------------------------------------------------|--------------------------------------------------------------|-------------|-----------------------------|------------------|---|
| Освітлення |                                                                                     |                                                              |             |                             |                  |   |
| 1          |    | Точковий світильник Kanlux 28936 Rounda V2LED24W-NW-W        | 296x28      | Весь об'єкт                 | 22 шт.           | <a href="https://mir-sveta.kiev.ua/p47597-kanlux_28936_rounda_v2led24w-nw-w?gclid=EAlaIQobChMI3a2K15zz9wIVyrvVCh2V7gUrEAQYASABEgJeR_D_BwE">https://mir-sveta.kiev.ua/p47597-kanlux_28936_rounda_v2led24w-nw-w?gclid=EAlaIQobChMI3a2K15zz9wIVyrvVCh2V7gUrEAQYASABEgJeR_D_BwE</a> |
| 2          |   | Дерев'яний підвісний світильник Chimes (2 Вт, Данія)         | 34x220      | Весь об'єкт, крім санвузла  | 35 шт.           | <a href="https://fajno.in.ua/ua/p1280686944-derevyannyj-podvesnoj-svetilnik.html">https://fajno.in.ua/ua/p1280686944-derevyannyj-podvesnoj-svetilnik.html</a>   |
| 3          |  | Світильник для трекової системи Ideal lux 250403 Fox 8W Nero | 52x100      | Барна стійка                | 8 шт.            | <a href="https://svitlo.com.ua/ua/trekovyy-svetilnik-ideal-lux-250403-fox-8w-nero/">https://svitlo.com.ua/ua/trekovyy-svetilnik-ideal-lux-250403-fox-8w-nero/</a>   |
| 4          |  | Гнучкий неон COLORS 24V-IP67 12W RGB 5м (NMT1312-Plus-RGB)   | 13x5000     | Барна стійка, мох на стінах | 15 м             | <a href="https://artled.com.ua/ru/colors-nmt1312-plus-rgb/?gclid=EAlaIQobChMIq-f74snz9wIVGKd3Ch0FqAmNEAQYAiABEgJoTPD_BwE">https://artled.com.ua/ru/colors-nmt1312-plus-rgb/?gclid=EAlaIQobChMIq-f74snz9wIVGKd3Ch0FqAmNEAQYAiABEgJoTPD_BwE</a>                                   |

|           |                  |             |        |      |                                                                 |  |                                                 |
|-----------|------------------|-------------|--------|------|-----------------------------------------------------------------|--|-------------------------------------------------|
|           |                  |             |        |      |                                                                 |  | 6.022.03.03                                     |
|           |                  |             |        |      |                                                                 |  | Львівська обл., м. Золочів, вул. М. Шашкевича,9 |
| Зм.       | Арк.             | № документа | Підпис | Дата | Дизайн інтер'єру кафе-кондитерської "Маршмелоу" в місті Золочів |  |                                                 |
| Розробила | Навроцька К.Я.   |             |        |      |                                                                 |  |                                                 |
| Керівник  | Окопченко О.М.   |             |        |      |                                                                 |  |                                                 |
| Керівник  | Слушайнська М.С. |             |        |      |                                                                 |  |                                                 |
|           |                  |             |        |      | Специфікація: освітлення                                        |  | НУ "ЛП" ДЗ-44                                   |

Специфікація: вимикачі та розетки

| №                   | Умовні позначення                                                                   | Назва   | Розміри, мм | Приміщення                 | Кількість, шт. | Посилання на магазин   |
|---------------------|-------------------------------------------------------------------------------------|---|-------------|----------------------------|----------------|---|
| Вимикачі та розетки |                                                                                     |   |             |                            |                |   |
| 1                   |    | Одноклавішний вимикач Livolo, білий, скло (VL-C7K111)                                                                      | 80x80       | Весь об'єкт, крім санвузла | 3              | <a href="https://livolo.in.ua/klavishnyy-vykluchatel-livolo-1-liniya-tsvet-belyy-vl-c7k1-11/">https://livolo.in.ua/klavishnyy-vykluchatel-livolo-1-liniya-tsvet-belyy-vl-c7k1-11/</a>   |
| 2                   |    | Комплект одноклавішний з двоклавішним вимикачем та подвійною розеткою Livolo, білий, скло (VL-C7K1/K2/FCTC16A/FCTC16A-8WP) | 80x294      | Весь об'єкт, крім санвузла | 1              | <a href="https://livolo.in.ua/komplekt-odnoklavishnyy-s-dvukhklavishnym-vykluchatelem-i-dvoynoy-rozetkoy-stekla-livolo-vl-c7k1-k2-fctc16a-fctc16a-8wp/">https://livolo.in.ua/komplekt-odnoklavishnyy-s-dvukhklavishnym-vykluchatelem-i-dvoynoy-rozetkoy-stekla-livolo-vl-c7k1-k2-fctc16a-fctc16a-8wp/</a> |
| 3                   |   | Двоклавішний вимикач Livolo, білий, скло (VL-C7K2-11)                                                                      | 80x80       | Весь об'єкт                | 3              | <a href="https://livolo.in.ua/klavishnyy-vykluchatel-livolo-2-linii-tsvet-belyy-vl-c7k2-11/">https://livolo.in.ua/klavishnyy-vykluchatel-livolo-2-linii-tsvet-belyy-vl-c7k2-11/</a>   |
| 4                   |  | Розетка із заземленням Livolo, біла, скло (VL-C7C1EU-11)                                                                   | 80x80       | Весь об'єкт                | 10             | <a href="https://livolo.in.ua/products/vl-c7c1eu-11w/">https://livolo.in.ua/products/vl-c7c1eu-11w/</a>   |
| 5                   |  | Розетка подвійна із заземленням Livolo, біла, скло (VL-C7C2EU-11)                                                          | 80x151      | Весь об'єкт, крім санвузла | 10             | <a href="https://livolo.in.ua/products/vl-c7c2eu-11/">https://livolo.in.ua/products/vl-c7c2eu-11/</a>   |
| 6                   |  | Розетка потрійна із заземленням Livolo, біла, скло (VL-C7C3EU-11)                                                          | 80x223      | Весь об'єкт, крім санвузла | 1              | <a href="https://livolo.in.ua/products/vl-c7c3eu-11/">https://livolo.in.ua/products/vl-c7c3eu-11/</a>   |

|           |                 |             |        |      |                                                                |  |                                                 |
|-----------|-----------------|-------------|--------|------|----------------------------------------------------------------|--|-------------------------------------------------|
|           |                 |             |        |      |                                                                |  | 6.022.03.03                                     |
|           |                 |             |        |      |                                                                |  | Львівська обл., м. Золочів, вул. М. Шашкевича,9 |
| Зм.       | Арк.            | № документа | Підпис | Дата | Дизайн інтер'єру кафе-кондитерської "Маршмелу" в місті Золочів |  |                                                 |
| Розробила | Навроцька К.Я.  |             |        |      |                                                                |  |                                                 |
| Керівник  | Окопченко О.М.  |             |        |      |                                                                |  |                                                 |
| Керівник  | Слушайська М.С. |             |        |      |                                                                |  |                                                 |
|           |                 |             |        |      | Специфікація: вимикачі та розетки                              |  | НУ "ЛП" ДЗ-44                                   |


Специфікація: меблі та обладнання

| №                   | Умовні позначення                                                                   | Назва                                                          | Розміри, мм                                                                              | Приміщення                 | Кількість, шт.             | Посилання на магазин   |
|---------------------|-------------------------------------------------------------------------------------|----------------------------------------------------------------|------------------------------------------------------------------------------------------|----------------------------|----------------------------|---|
| Меблі та обладнання |                                                                                     |                                                                |                                                                                          |                            |                            |   |
| 1                   |    | Круглий стіл «ВЕЛЬВЕТ», ТОК                                    | 800x800x750                                                                              | Весь об'єкт, крім санвузла | 5                          | <a href="https://www.tok-mebel.ru/velvet-krug">https://www.tok-mebel.ru/velvet-krug</a>   |
| 2                   |    | Овальний стіл «ВЕЛЬВЕТ», ТОК                                   | 800x1300x750                                                                             | Зал 1                      | 1                          | <a href="https://www.tok-mebel.ru/velvet-oval">https://www.tok-mebel.ru/velvet-oval</a>   |
| 3                   |    | Овальний стіл «ВЕЛЬВЕТ 2», ТОК                                 | 900x2200x750                                                                             | Зал 2                      | 1                          | <a href="https://www.tok-mebel.ru/velvet-oval2">https://www.tok-mebel.ru/velvet-oval2</a>   |
| 4                   |   | Обідній стілець GARDA DÉCOR                                    | 560x510x840                                                                              | Весь об'єкт, крім санвузла | 20                         | < <a href="https://garda-opt.ru/catalog/obedennye-stulya/30c-1228f-bg-stul-velyur-sero-bezhevyy-51-56-84sm/?page=2">https://garda-opt.ru/catalog/obedennye-stulya/30c-1228f-bg-stul-velyur-sero-bezhevyy-51-56-84sm/?page=2</a> >   |
| 5                   |  | Модульний диван FORM Mebel BUBBLE-2                            | 740x740x440<br>740x940x440<br>320x740x700<br>320x940x700<br>320x1200x700<br>320x1060x500 | Весь об'єкт, крім санвузла | 6<br>5<br>4<br>3<br>4<br>1 | <a href="https://form-vl.ru/divany/divani/modulnye-divany/plus?page=2">https://form-vl.ru/divany/divani/modulnye-divany/plus?page=2</a>   |
| 6                   |  | Круглі шумопоглинаючі панелі Echo Cloud                        | 600x600x50<br>500x500x50<br>400x400x50                                                   | Весь об'єкт, крім санвузла | 9<br>9<br>13               | <a href="https://www.kireiusa.com/products/echocloud/">https://www.kireiusa.com/products/echocloud/</a>   |
| 7                   |  | Гранітна кухонна мийка Lavello Luxor 1.0s                      | 620x496x190                                                                              | Барна стійка               | 1                          | <a href="https://lavello-rakovyny.com.ua/produkt/granitna-kuhonna-myjka-lavello-luxor-1-0s/?gclid=CjwKCAjwjtOTBhAvEiwASG4bCEdpAWuSnMB7JNlzw1mByEXpAeg7fZnPElbX2pVNKO0x434uTiWQjhoCKEwQAvD_BwE">https://lavello-rakovyny.com.ua/produkt/granitna-kuhonna-myjka-lavello-luxor-1-0s/?gclid=CjwKCAjwjtOTBhAvEiwASG4bCEdpAWuSnMB7JNlzw1mByEXpAeg7fZnPElbX2pVNKO0x434uTiWQjhoCKEwQAvD_BwE</a>                                                             |
| 8                   |  | Умивальник (раковина) REA AMELIA 48 накладний білий            | 480x345x135                                                                              | Санвузол                   | 2                          | <a href="https://rea.market/umyvalnik-rakovina-rea-amelia-48-nakladnoy-belyy/?utm_source=google_shopping&amp;utm_medium=free&amp;utm_campaign=smartformat&amp;gclid=EAlaIqobChMI0eul7sjc9wIViqI3Ch3s1w6pEAQYASABEGKIBvD_BwE">https://rea.market/umyvalnik-rakovina-rea-amelia-48-nakladnoy-belyy/?utm_source=google_shopping&amp;utm_medium=free&amp;utm_campaign=smartformat&amp;gclid=EAlaIqobChMI0eul7sjc9wIViqI3Ch3s1w6pEAQYASABEGKIBvD_BwE</a> |
| 9                   |  | Унітаз підвісний Villeroy & Boch Omnia Architectura (5684H101) | 370x530x410                                                                              | Санвузол                   | 2                          | < <a href="https://leyka.com.ua/unitazi/villeroy-boch-omnia-architektura-kryshka-soft-closing-5684h101?gclid=CjwKCAjwp7eUBhBeEiwAZbHwkS8N-JMQed6IKkwYzQMaynIL0VswNjIECAPFvjyGvcfkY4jZrIKslxoC5HMQAvD_BwE">https://leyka.com.ua/unitazi/villeroy-boch-omnia-architektura-kryshka-soft-closing-5684h101?gclid=CjwKCAjwp7eUBhBeEiwAZbHwkS8N-JMQed6IKkwYzQMaynIL0VswNjIECAPFvjyGvcfkY4jZrIKslxoC5HMQAvD_BwE</a> >                                       |

|          |                                                                                     |                                                   |             |       |
|----------|-------------------------------------------------------------------------------------|---------------------------------------------------|-------------|-------|
| Опалення |                                                                                     |                                                   |             |       |
| 1        |  | Настінний обігрівач SunWay SW 500 Вт із вимикачем | 1100x470x15 | 7 шт. |
| 2        |  | Настінний обігрівач SunWay SW 300 Вт із вимикачем | 800x370x15  | 1 шт. |



|           |                 |             |        |      |                                                                    |                                                 |       |         |  |
|-----------|-----------------|-------------|--------|------|--------------------------------------------------------------------|-------------------------------------------------|-------|---------|--|
|           |                 |             |        |      |                                                                    | 6.022.03.03                                     |       |         |  |
|           |                 |             |        |      |                                                                    | Львівська обл., м. Золочів, вул. М. Шашкевича,9 |       |         |  |
| Зм.       | Арк.            | № документа | Підпис | Дата | Дизайн інтер'єру кафе-кондитерської<br>"Маршмелоу" в місті Золочів | Стадія                                          | Аркуш | Аркушів |  |
| Розробила | Навроцька К.Я.  |             |        |      |                                                                    | БКР                                             | 23    | 27      |  |
| Керівник  | Окочненко О.М.  |             |        |      |                                                                    |                                                 |       |         |  |
| Керівник  | Служинська М.С. |             |        |      |                                                                    |                                                 |       |         |  |
|           |                 |             |        |      | Специфікація:<br>меблі та обладнання                               | НУ "ЛП" ДЗ-44                                   |       |         |  |
|           |                 |             |        |      |                                                                    |                                                 |       |         |  |

Візуалізації

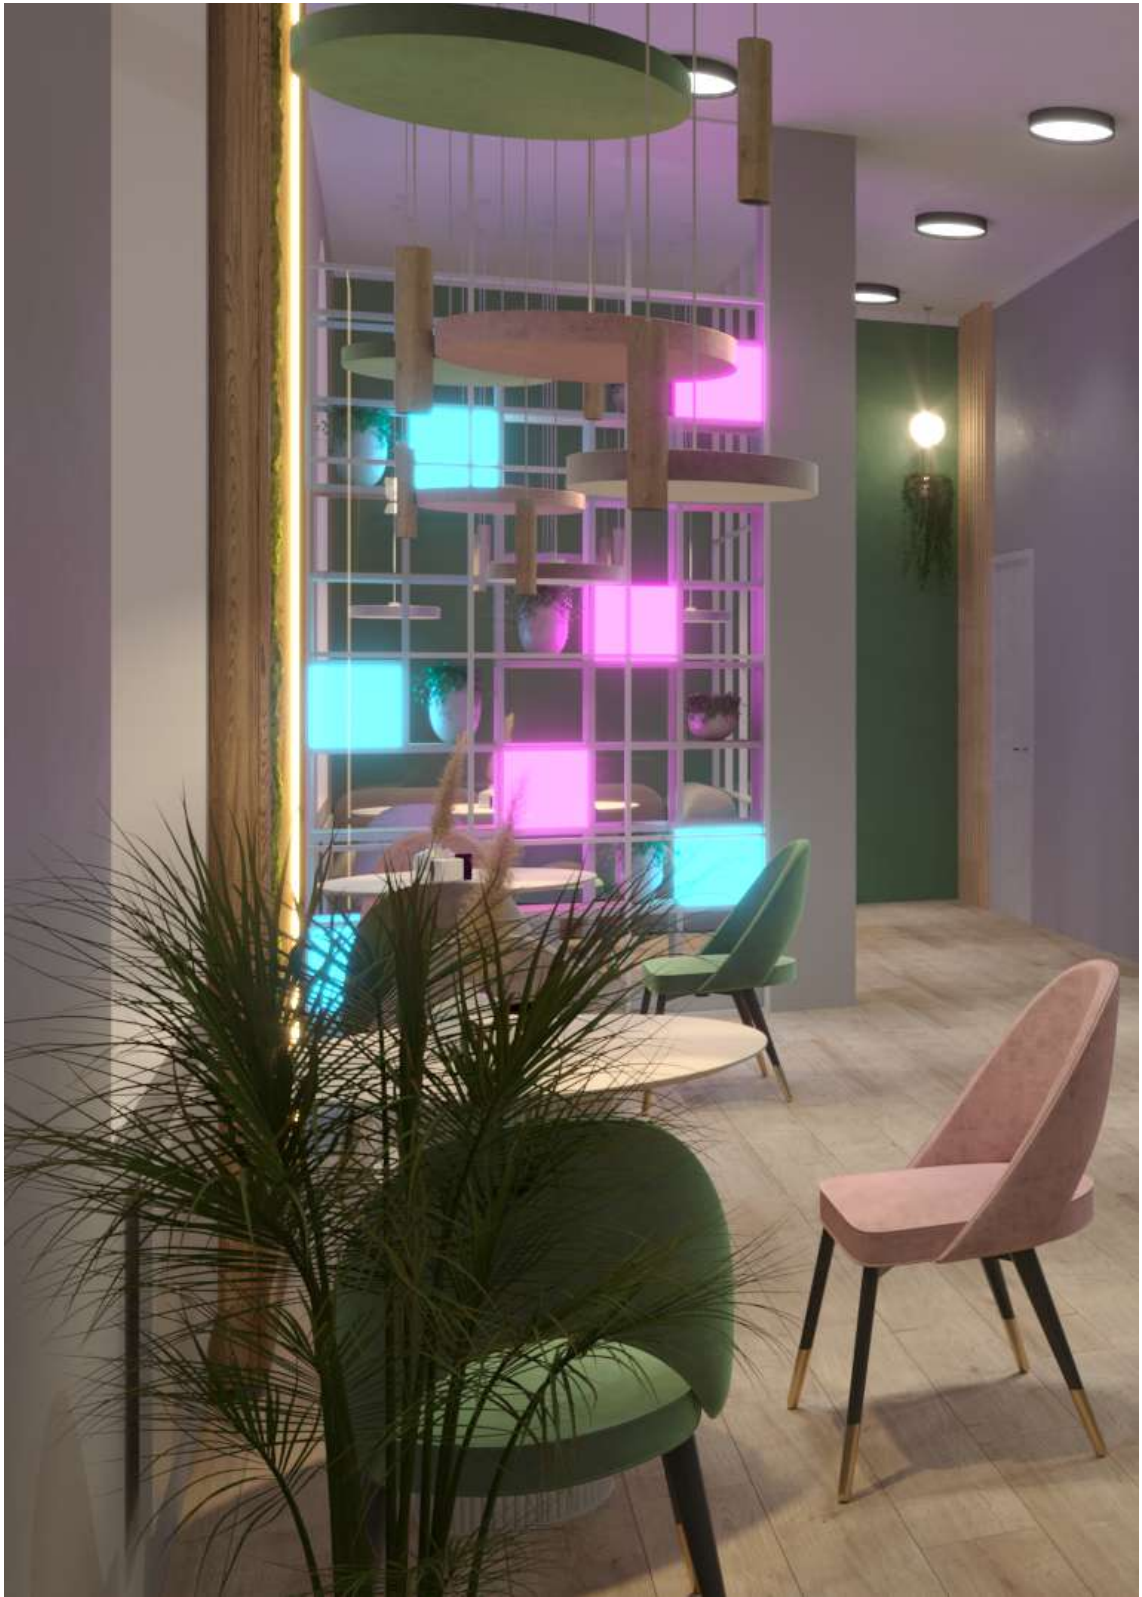

|           |                 |             |        |      |                                                                |                                                 |               |       |         |
|-----------|-----------------|-------------|--------|------|----------------------------------------------------------------|-------------------------------------------------|---------------|-------|---------|
|           |                 |             |        |      |                                                                | 6.022.03.03                                     |               |       |         |
|           |                 |             |        |      |                                                                | Львівська обл., м. Золочів, вул. М. Шашкевича,9 |               |       |         |
| Зм.       | Арк.            | № документа | Підпис | Дата | Дизайн інтер'єру кафе-кондитерської "Маршмелу" в місті Золочів |                                                 | Стадія        | Аркуш | Аркушів |
| Розробила | Навроцька К.Я.  |             |        |      |                                                                |                                                 | БКР           | 24    | 27      |
| Керівник  | Окопченко О.М.  |             |        |      |                                                                |                                                 |               |       |         |
| Керівник  | Слушайська М.С. |             |        |      | Візуалізації                                                   |                                                 | НУ "ЛП" ДЗ-44 |       |         |
|           |                 |             |        |      |                                                                |                                                 |               |       |         |
|           |                 |             |        |      |                                                                |                                                 |               |       |         |

# Візуалізації

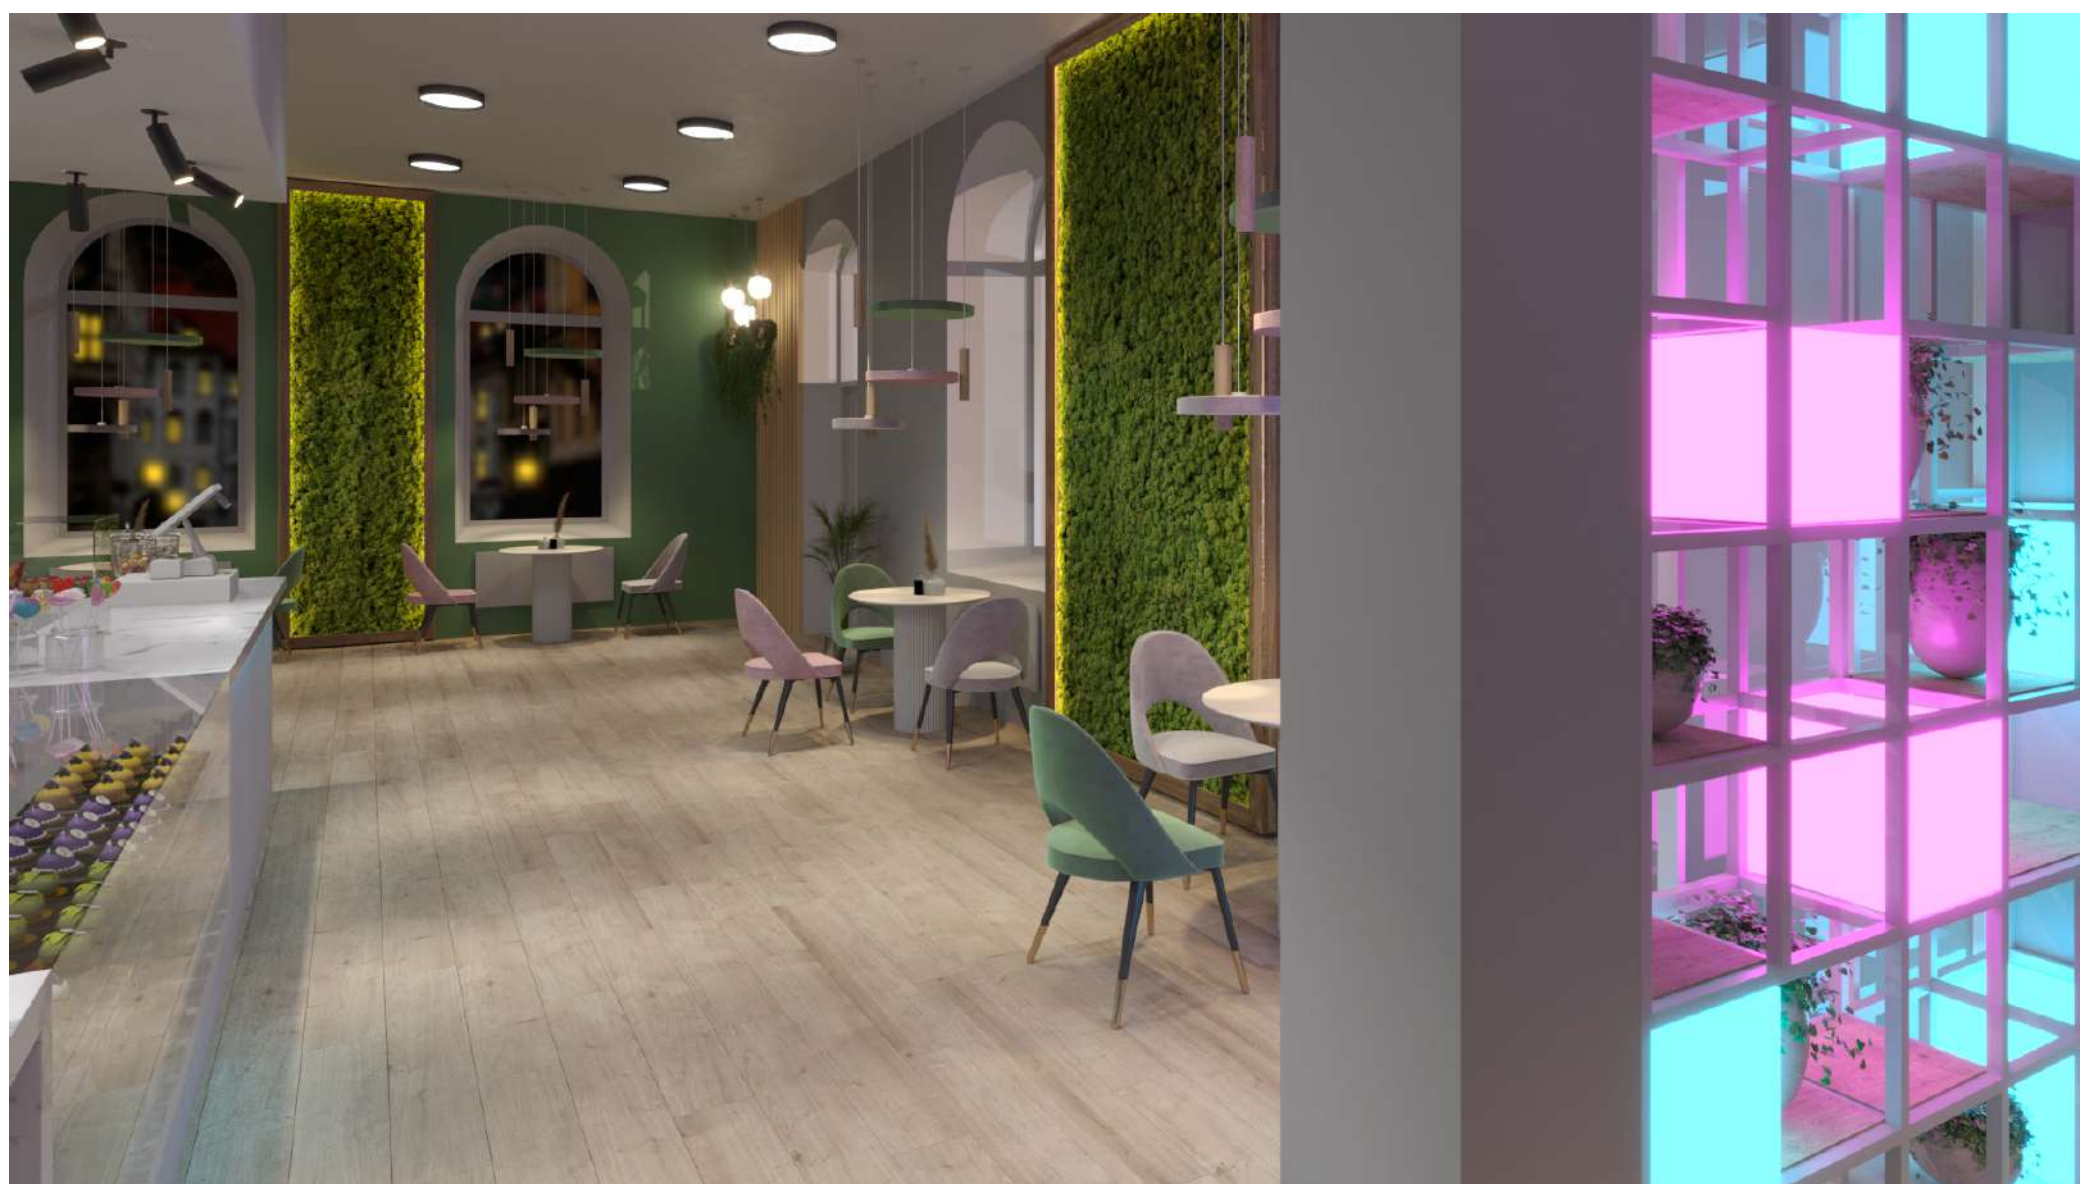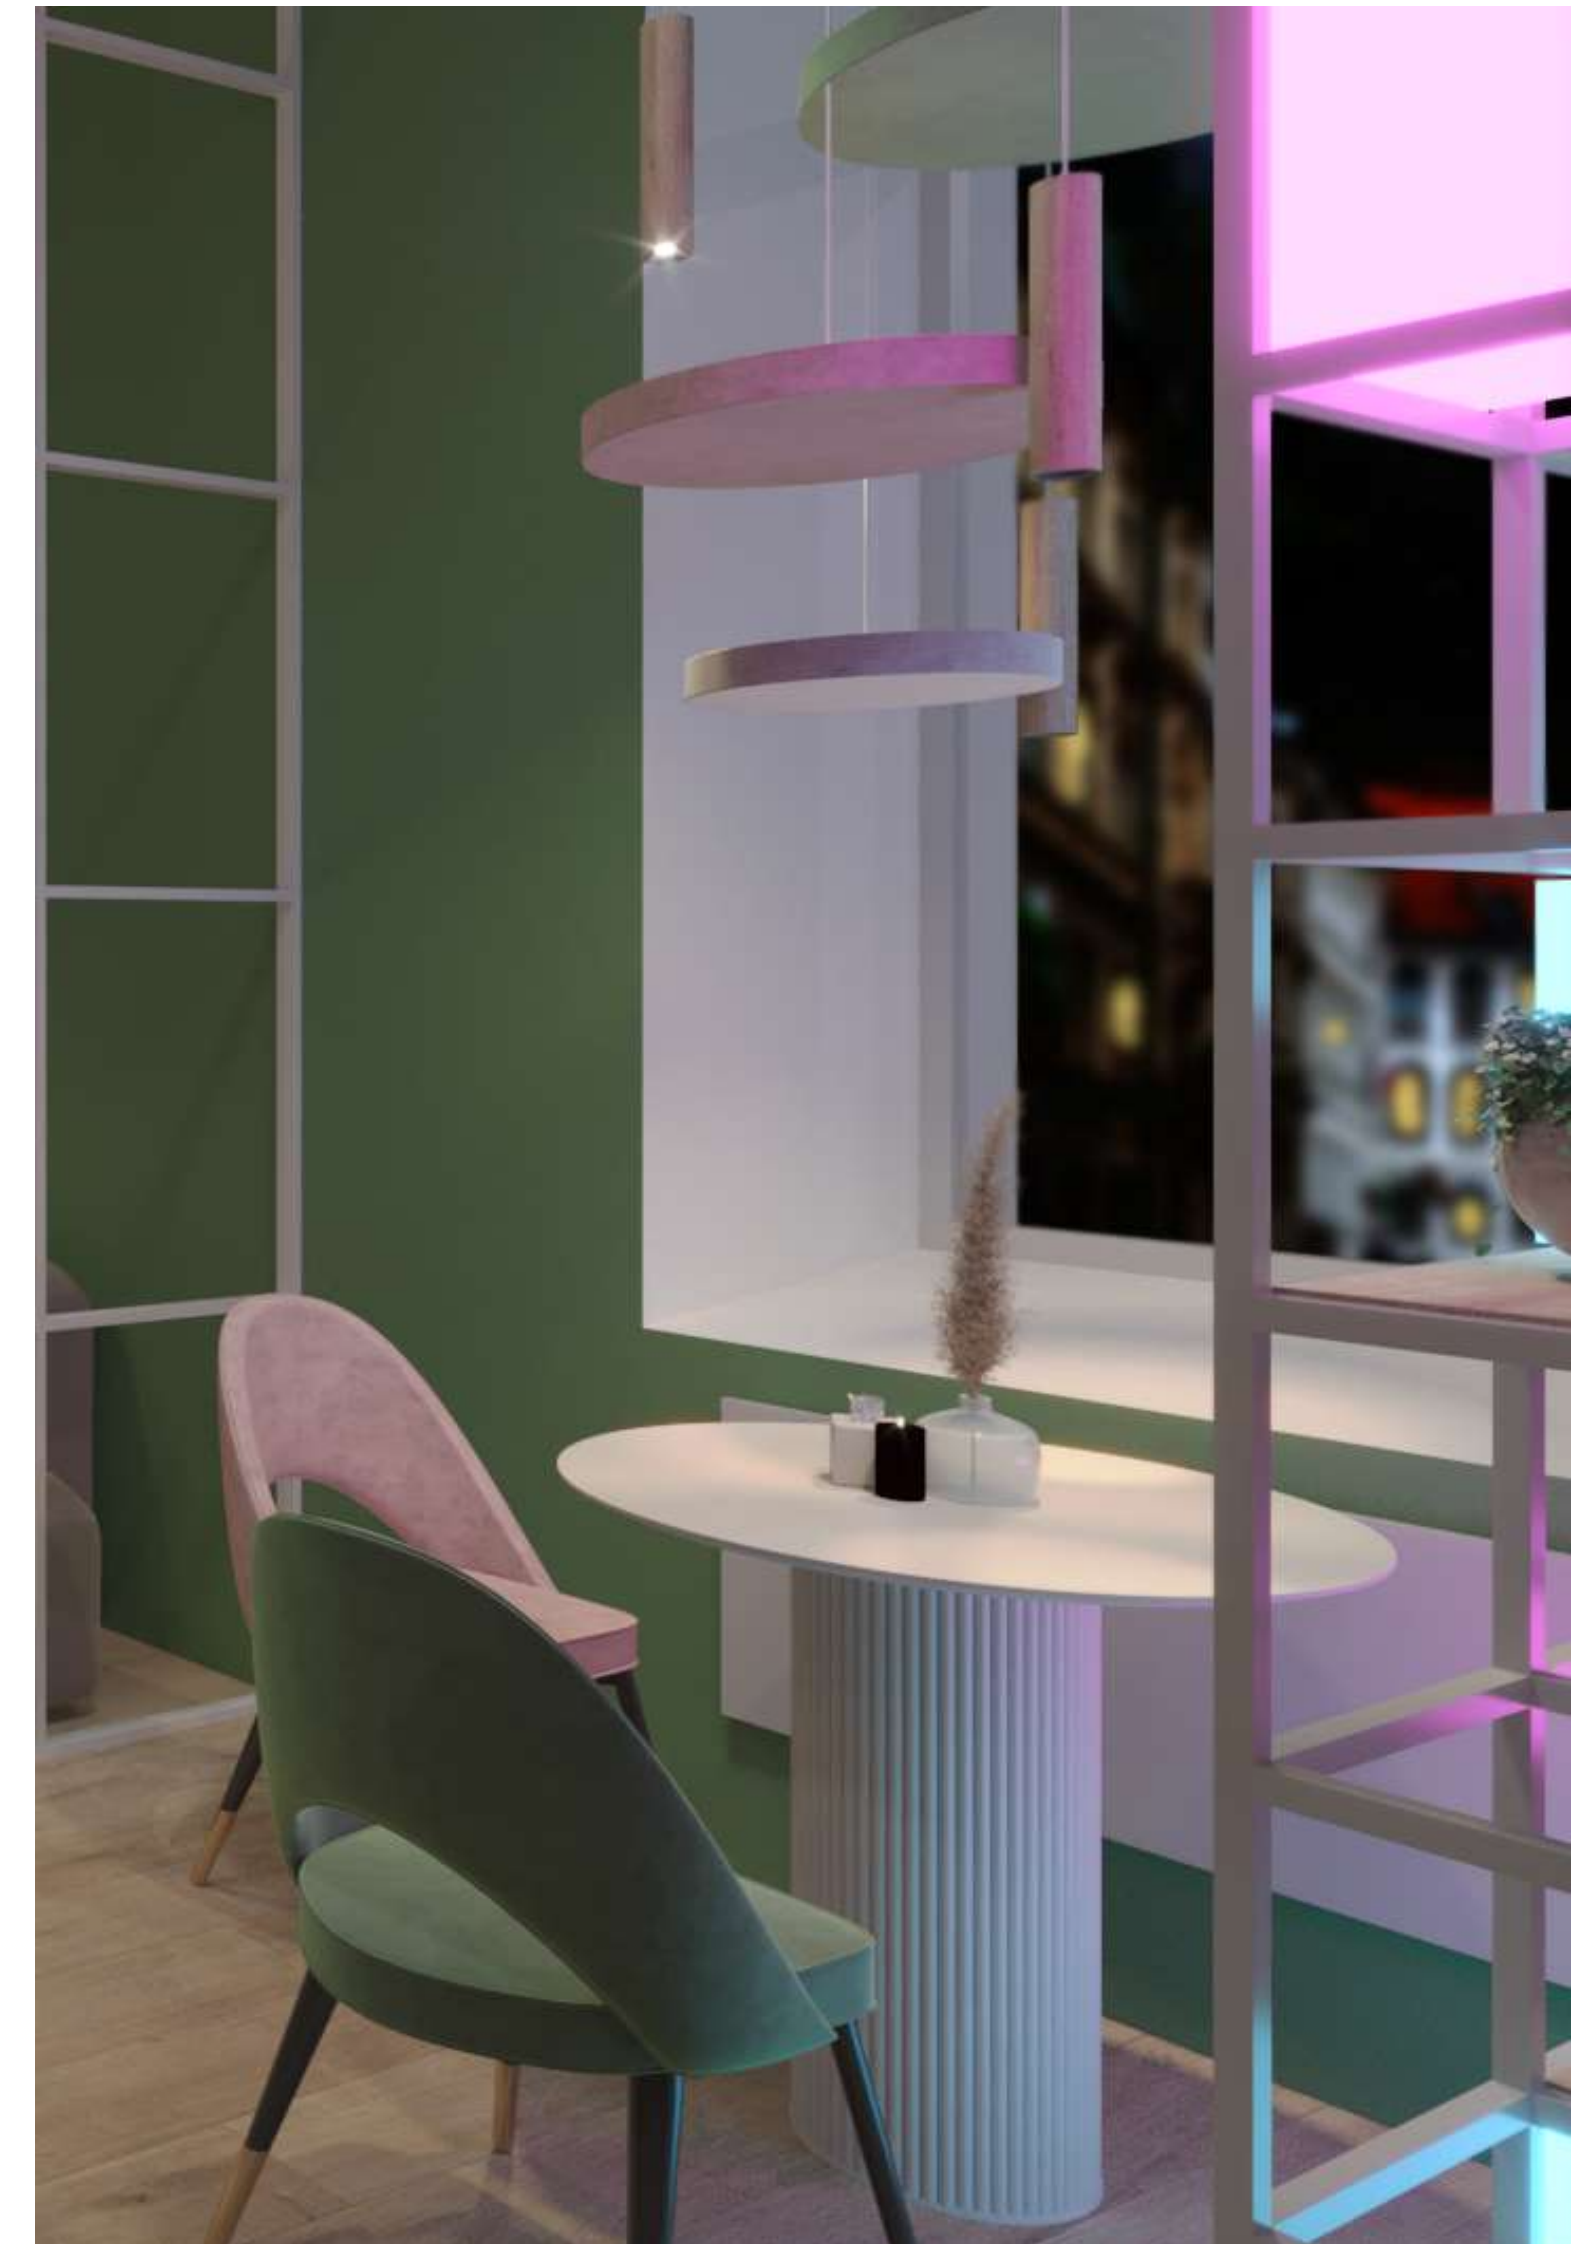

|           |      |                 |  |        |      |                                                                     |               |       |         |
|-----------|------|-----------------|--|--------|------|---------------------------------------------------------------------|---------------|-------|---------|
|           |      |                 |  |        |      | 6.022.03.03                                                         |               |       |         |
|           |      |                 |  |        |      | Львівська обл., м. Золочів, вул. М. Шашкевича,9                     |               |       |         |
| Зм.       | Арк. | № документа     |  | Підпис | Дата | Дизайн інтер'єру кафе-кондитерської<br>"Маршмеллоу" в місті Золочів | Стадія        | Аркуш | Аркушів |
| Розробила |      | Навроцька К.Я.  |  |        |      |                                                                     | БКР           | 25    | 27      |
| Керівник  |      | Оконченко О.М.  |  |        |      |                                                                     |               |       |         |
| Керівник  |      | Служинська М.С. |  |        |      |                                                                     |               |       |         |
|           |      |                 |  |        |      | Візуалізації                                                        | НУ "ЛП" ДЗ-44 |       |         |

Візуалізації



|           |                 |             |        |      |                                                                |                                                 |               |       |         |
|-----------|-----------------|-------------|--------|------|----------------------------------------------------------------|-------------------------------------------------|---------------|-------|---------|
|           |                 |             |        |      |                                                                | 6.022.03.03                                     |               |       |         |
|           |                 |             |        |      |                                                                | Львівська обл., м. Золочів, вул. М. Шашкевича,9 |               |       |         |
| Зм.       | Арк.            | № документа | Підпис | Дата | Дизайн інтер'єру кафе-кондитерської "Маршмелу" в місті Золочів |                                                 | Стадія        | Аркуш | Аркушів |
| Розробила | Навроцька К.Я.  |             |        |      |                                                                |                                                 | БКР           | 26    | 27      |
| Керівник  | Окопченко О.М.  |             |        |      |                                                                |                                                 |               |       |         |
| Керівник  | Слушанська М.С. |             |        |      | Візуалізації                                                   |                                                 | НУ "ЛП" ДЗ-44 |       |         |
|           |                 |             |        |      |                                                                |                                                 |               |       |         |
|           |                 |             |        |      |                                                                |                                                 |               |       |         |

Візуалізації



|           |      |                 |        |      |                                                                |                                                 |               |       |         |
|-----------|------|-----------------|--------|------|----------------------------------------------------------------|-------------------------------------------------|---------------|-------|---------|
|           |      |                 |        |      |                                                                | 6.022.03.03                                     |               |       |         |
|           |      |                 |        |      |                                                                | Львівська обл., м. Золочів, вул. М. Шашкевича,9 |               |       |         |
| Зм.       | Арк. | № документа     | Підпис | Дата | Дизайн інтер'єру кафе-кондитерської "Маршмелу" в місті Золочів |                                                 | Стадія        | Аркуш | Аркушів |
| Розробила |      | Навроцька К.Я.  |        |      |                                                                |                                                 | БКР           | 27    | 27      |
| Керівник  |      | Окопченко О.М.  |        |      |                                                                |                                                 |               |       |         |
| Керівник  |      | Слушайська М.С. |        |      |                                                                |                                                 |               |       |         |
|           |      |                 |        |      | Візуалізації                                                   |                                                 | НУ "ЛП" ДЗ-44 |       |         |
|           |      |                 |        |      |                                                                |                                                 |               |       |         |