
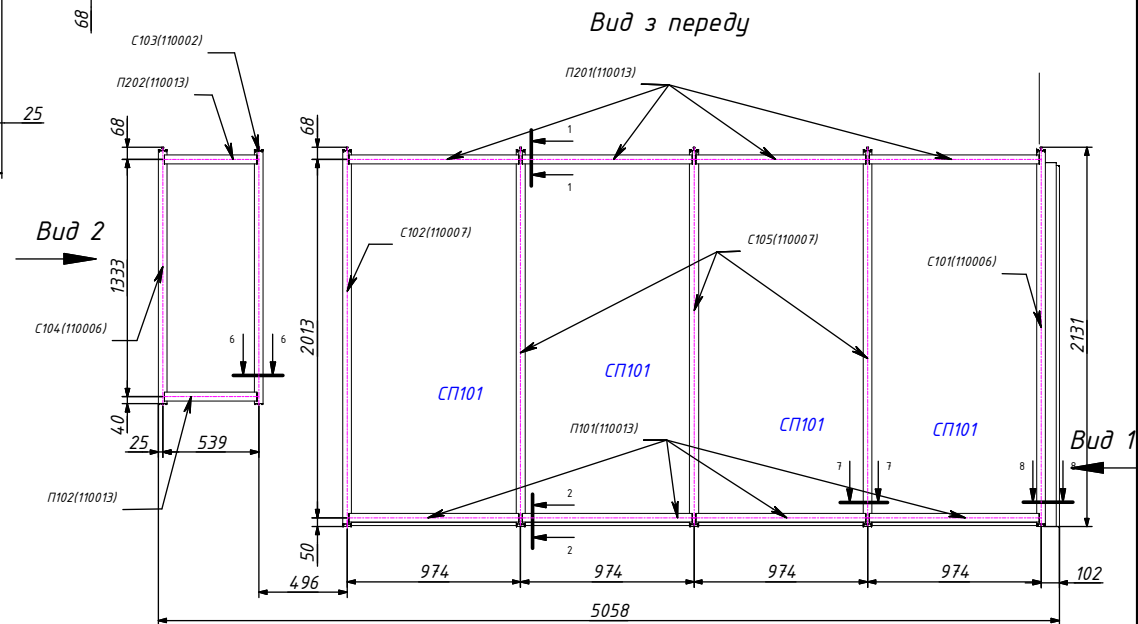
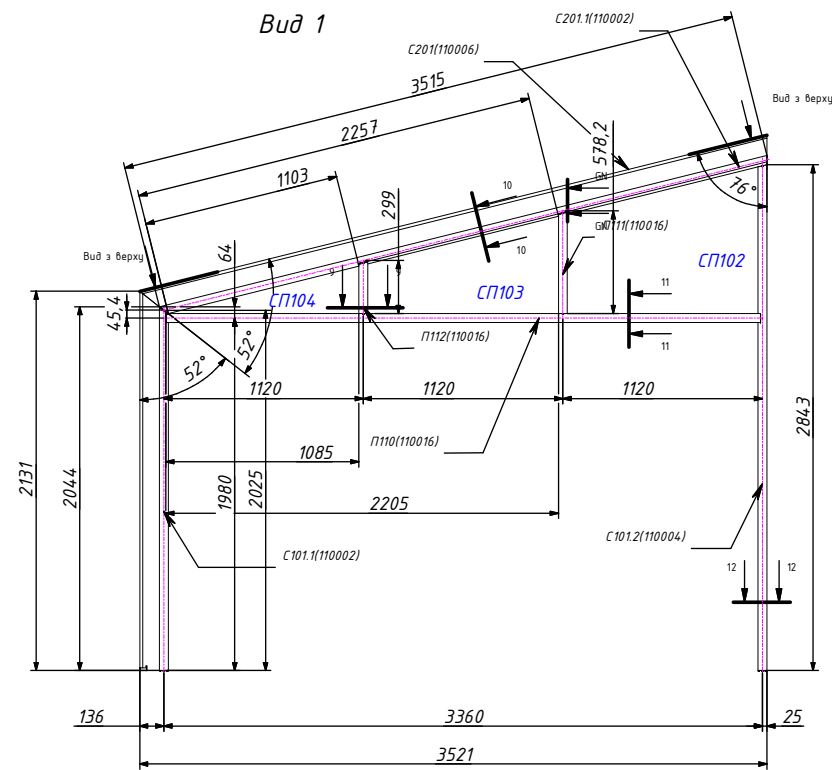


Зимовий сад RAL 8017

ГСІ/15831

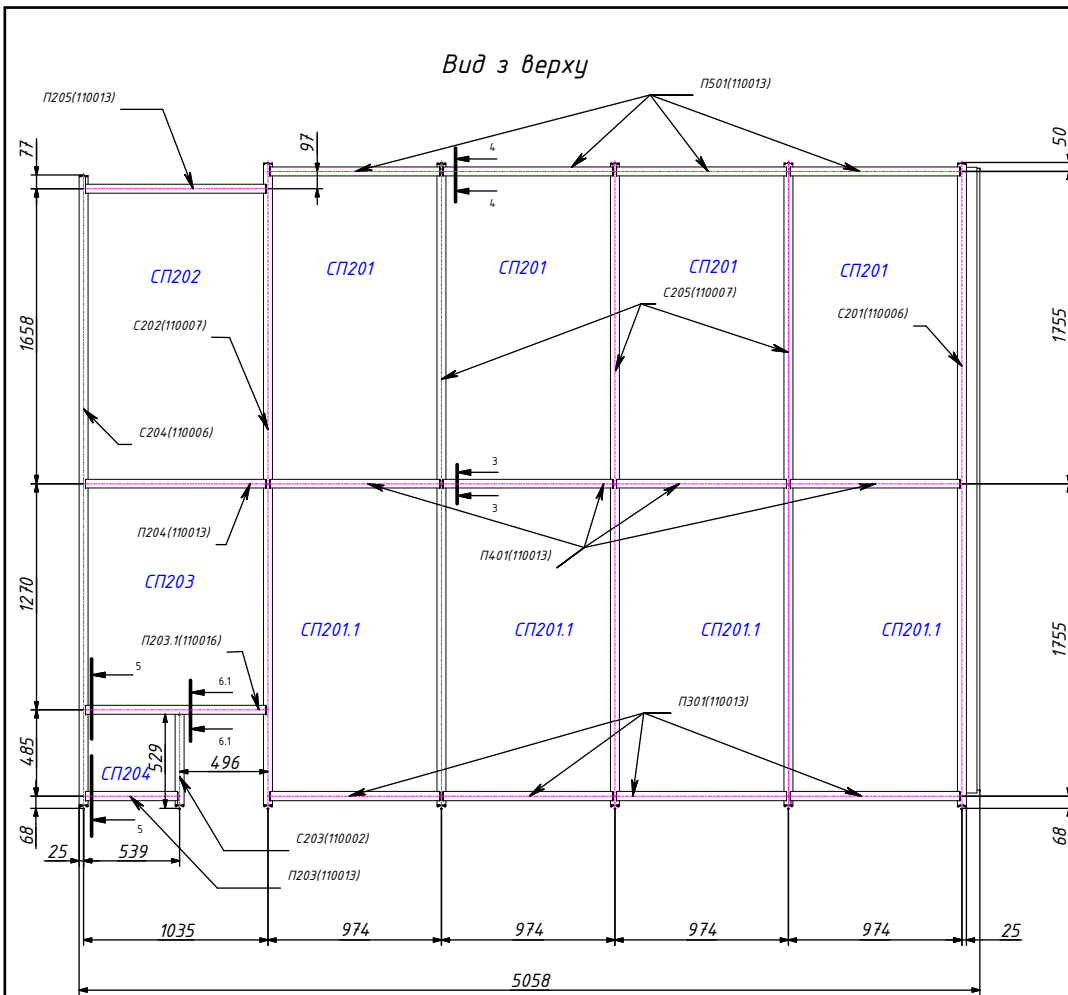


Изм	Лист	№ докум.	Подп.	Дата

ЗС_Микітинці

Копировал Формат А3

Лист
1

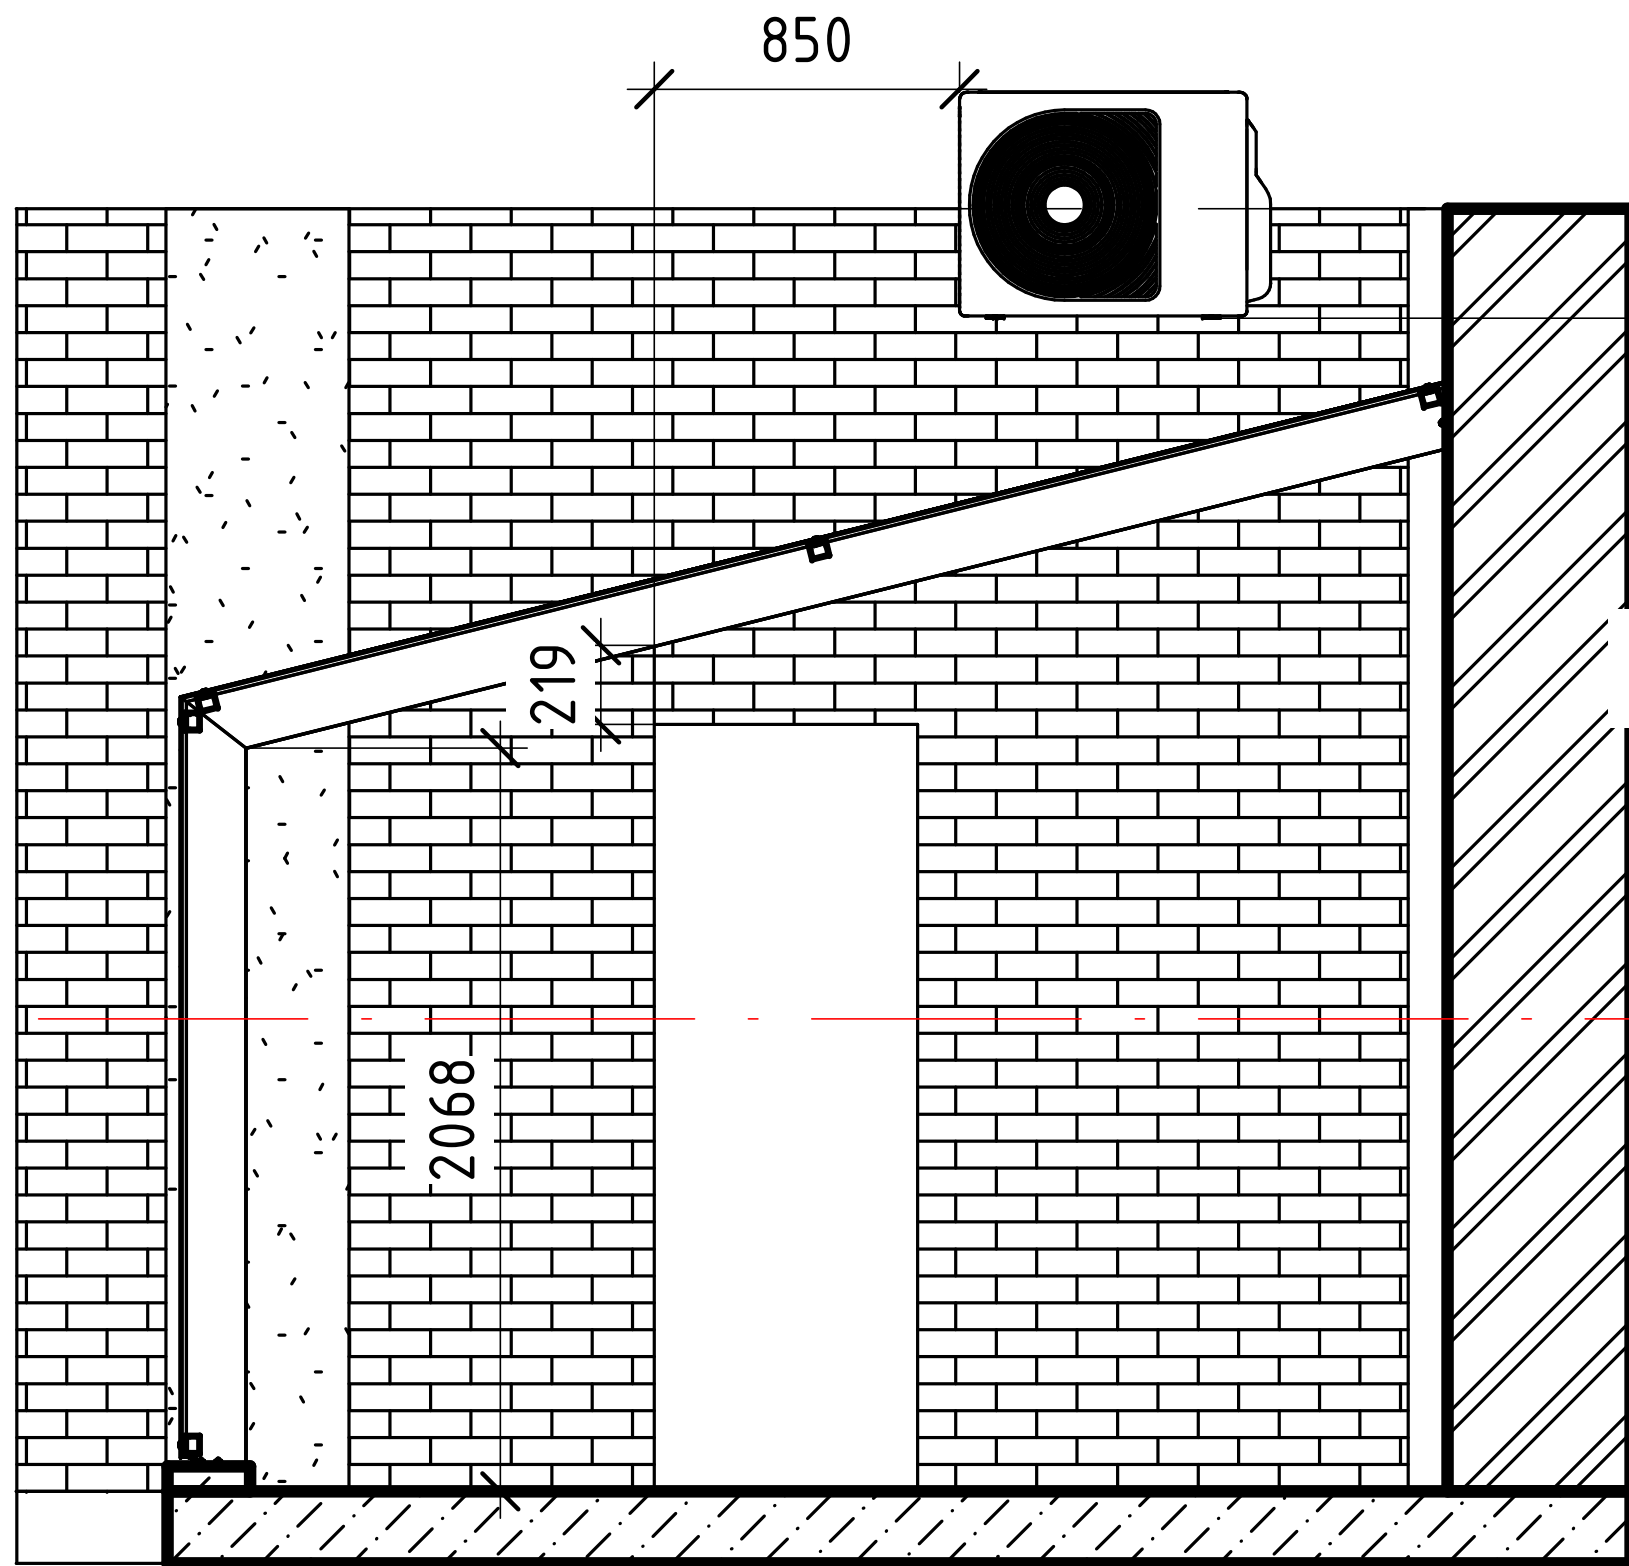

850

+3.570

+1.315


±0.000

2068


219

1950


Вид з боку розсувки

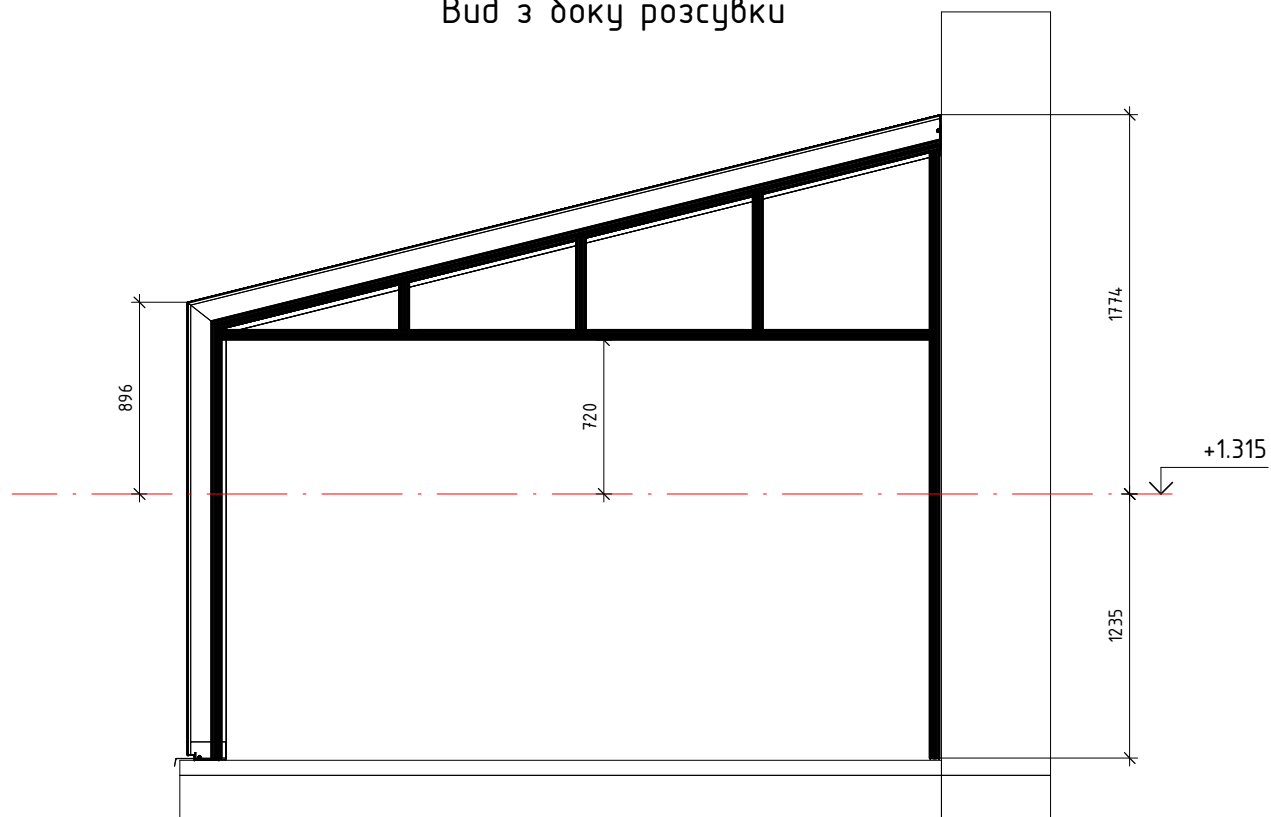


5
М 1 : 25



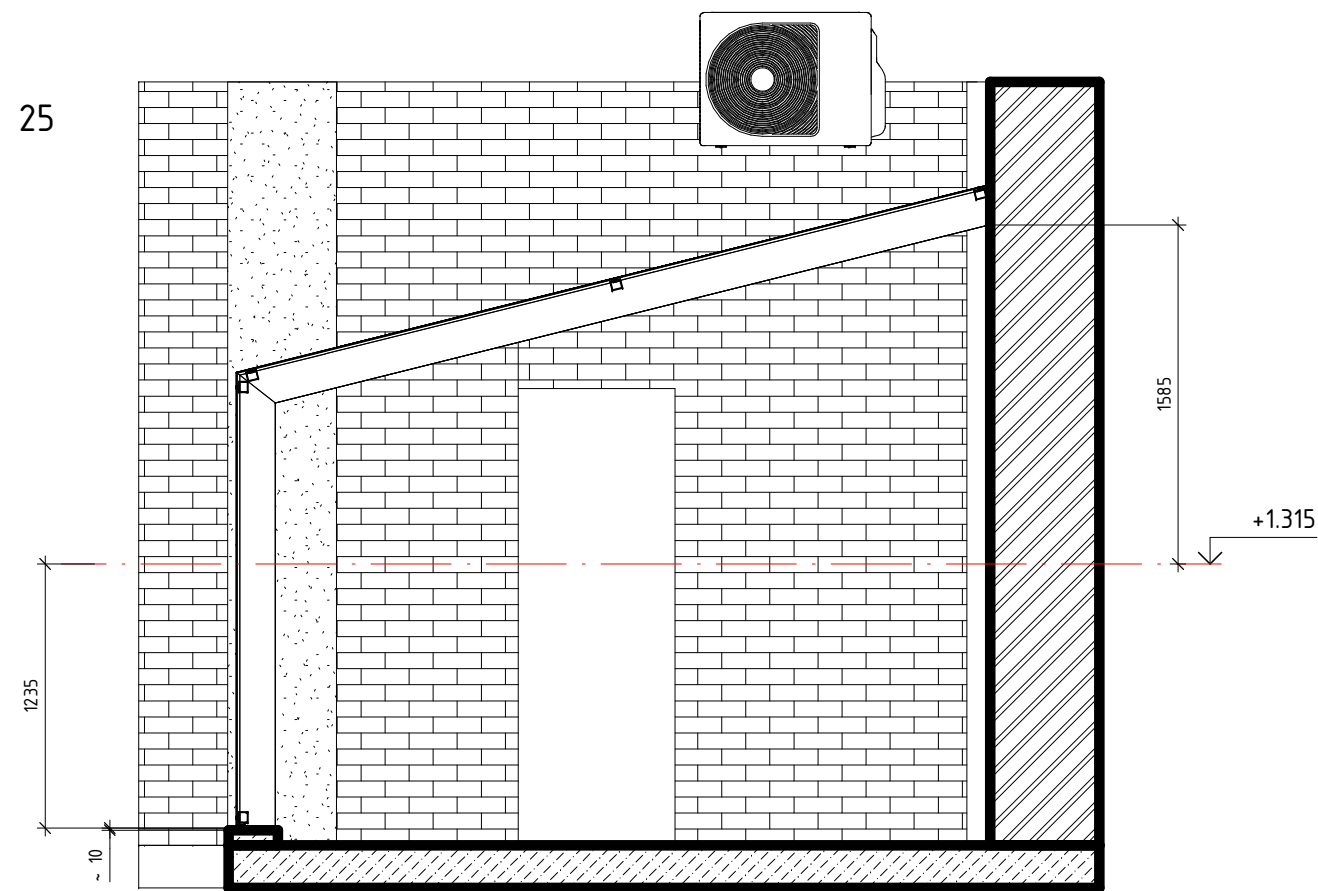


Вид зверху

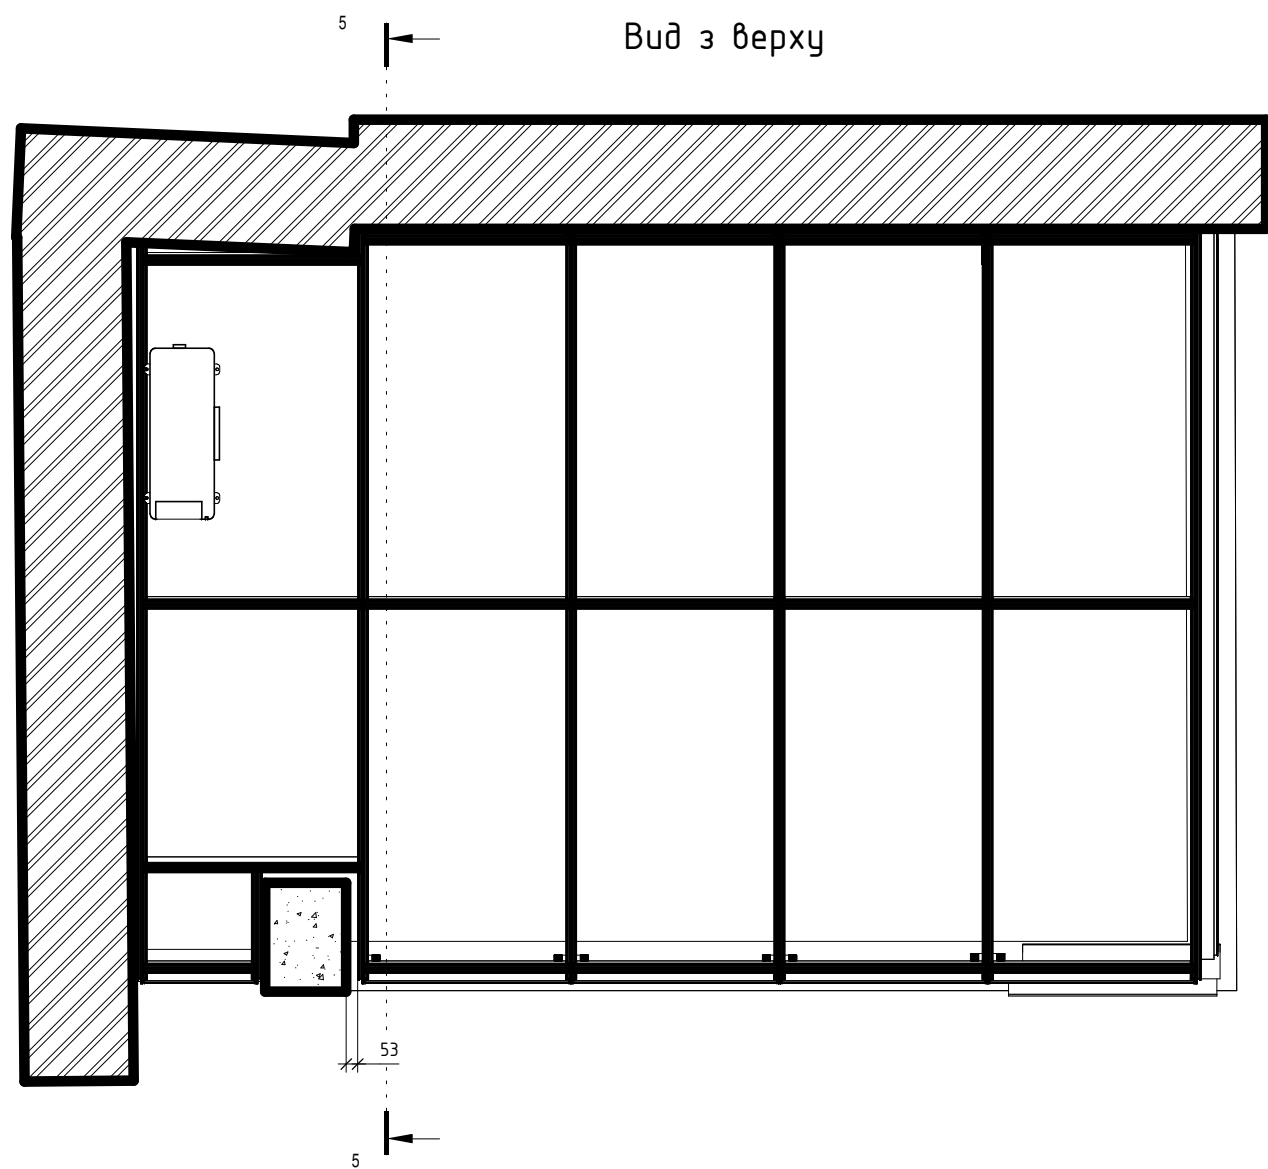


Вид з переду

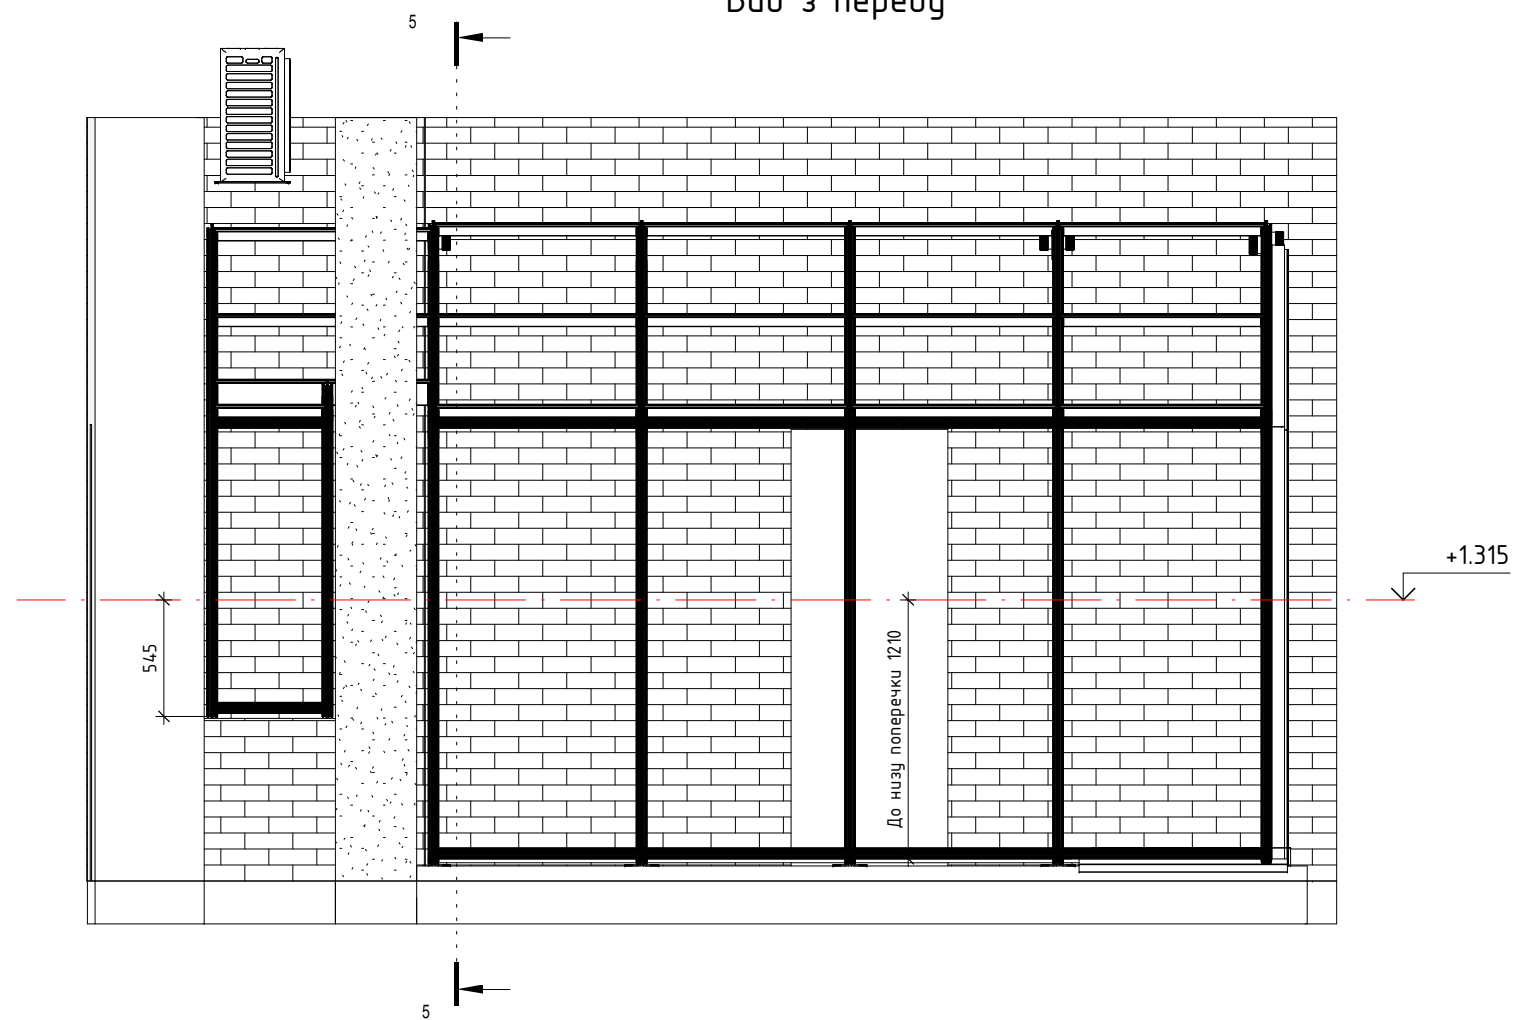

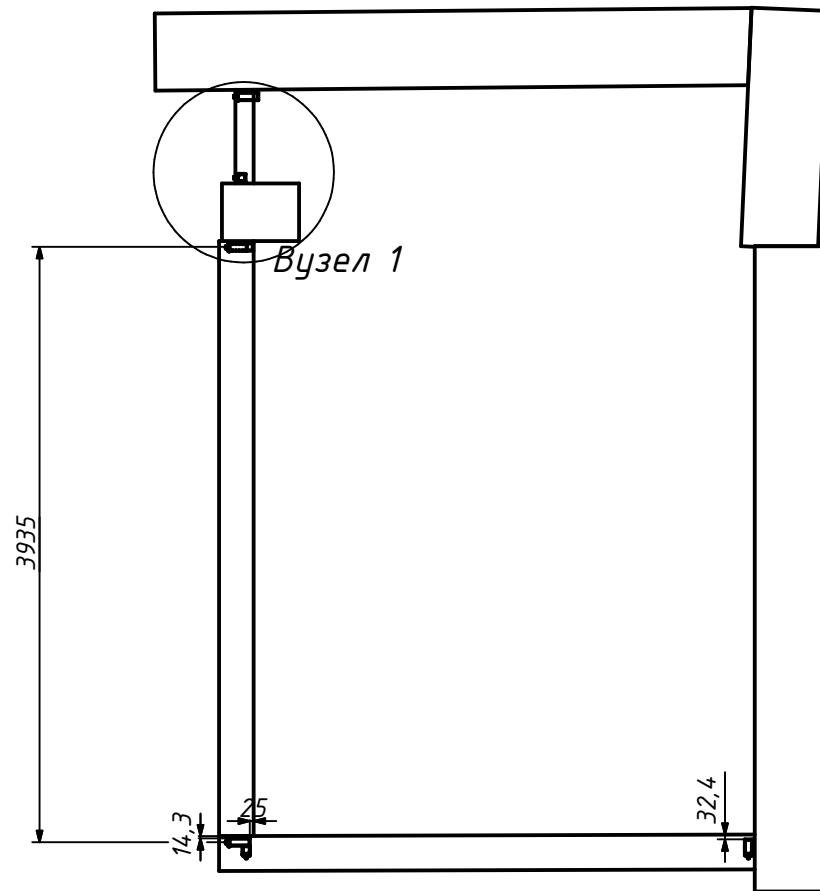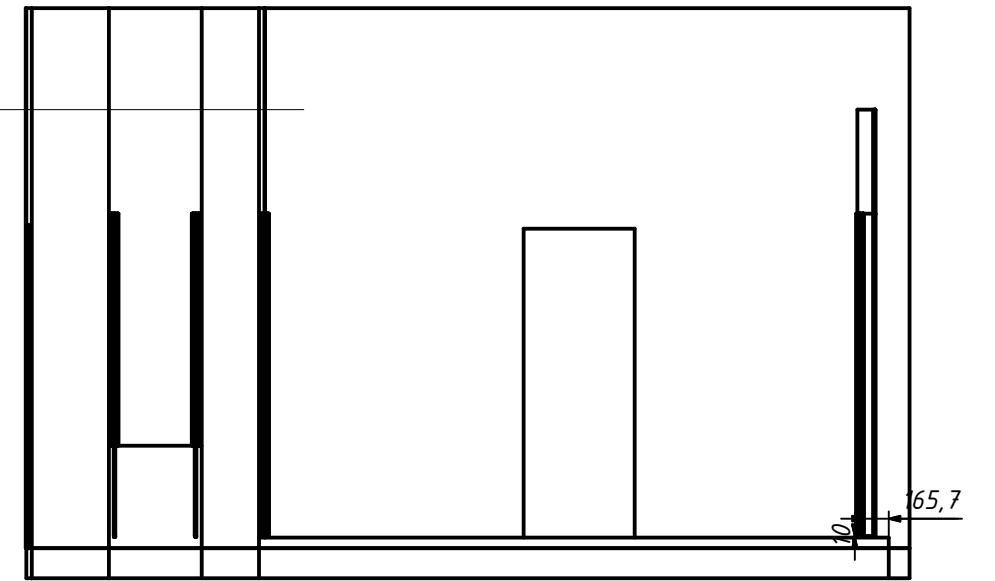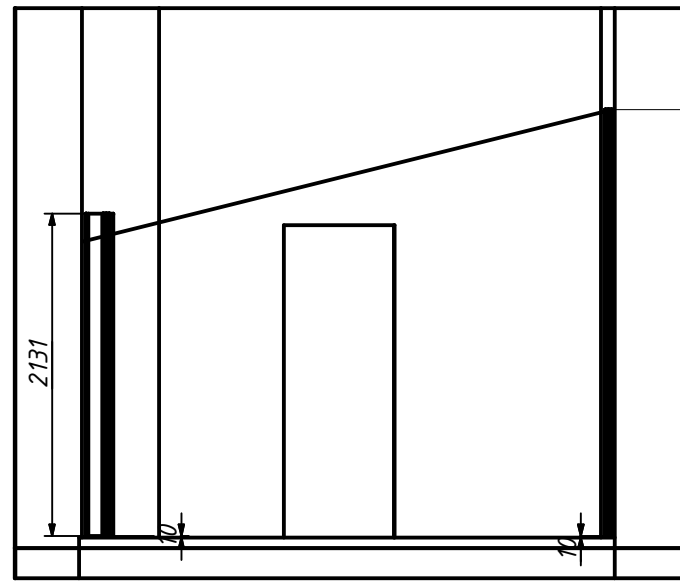

Вузел 1 (1 :10)

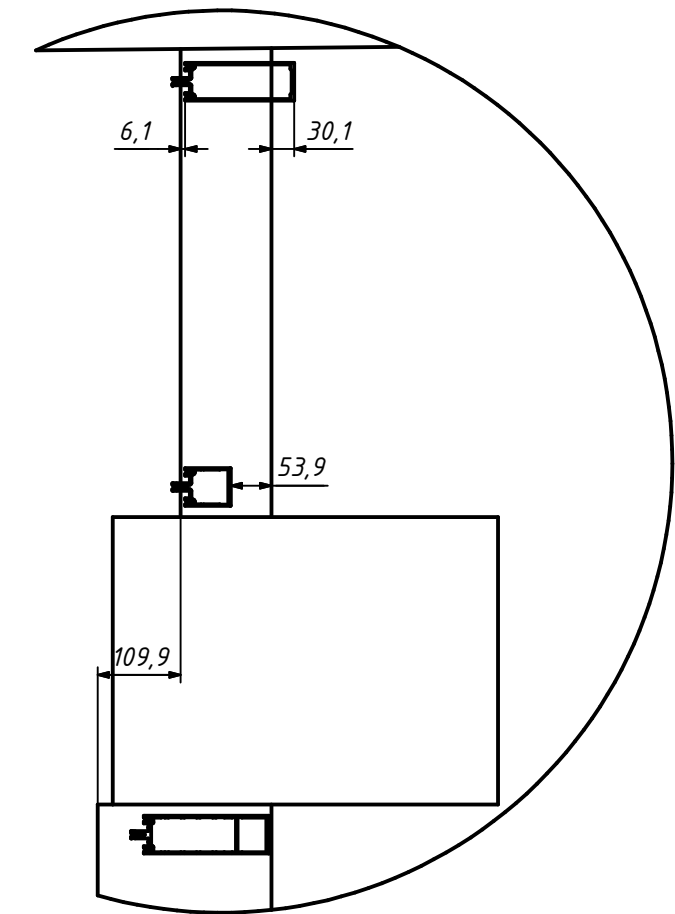

Изм	Лист	№ докум.	Подп.	Дата


ЗС_Микітинці

Лист
1


Копировал

Формат А3


Фасад в осях А-Б
М 1 : 50

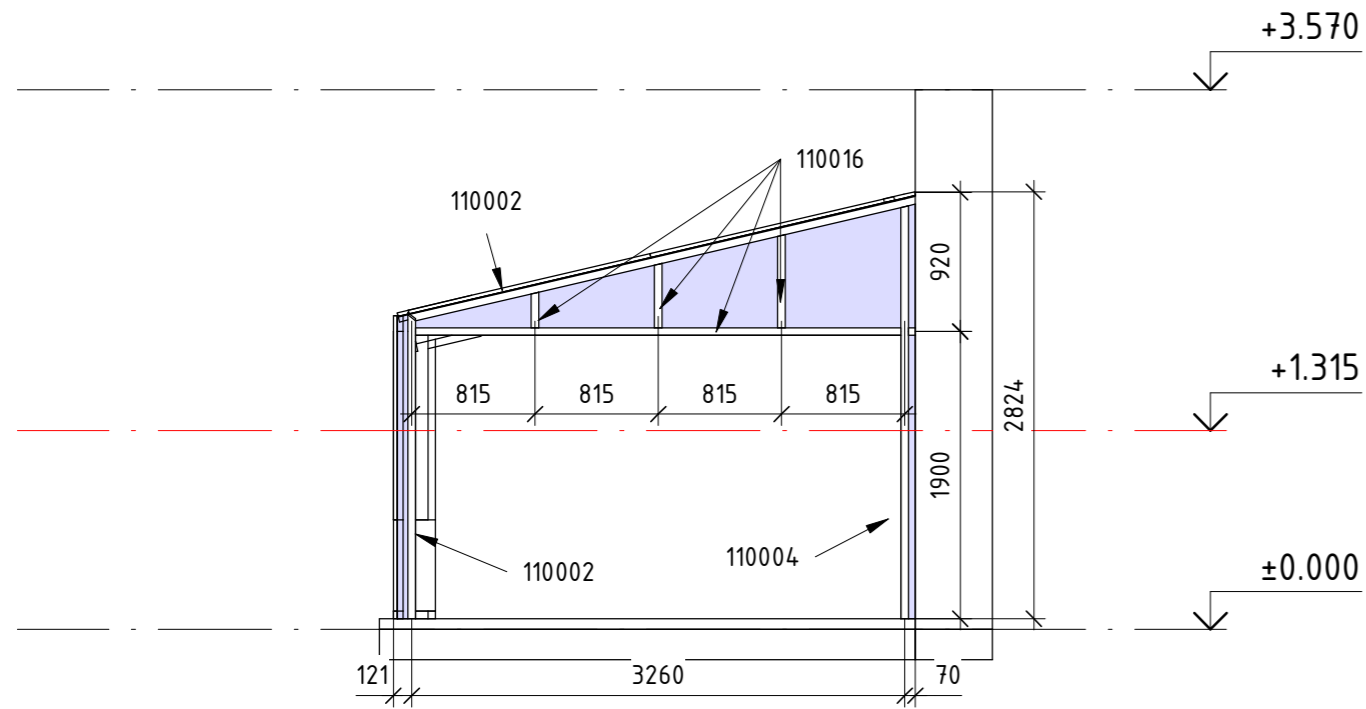


5
М 1 : 50

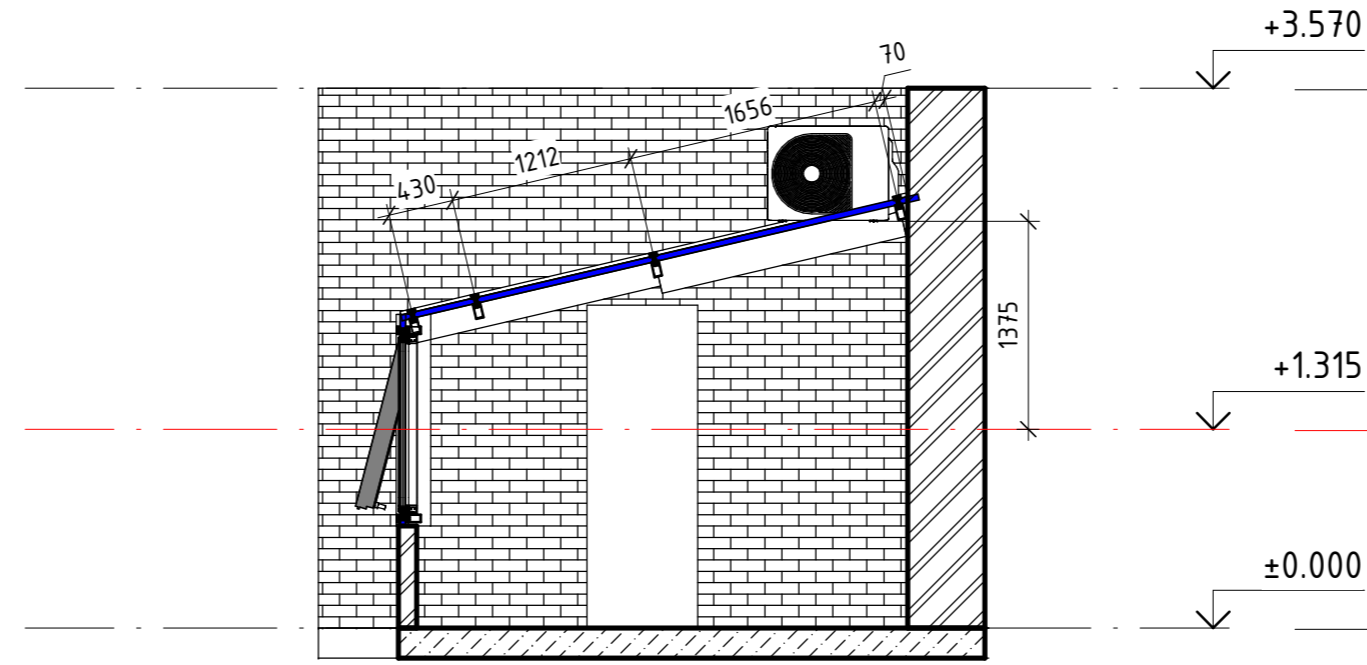


6
М 1 : 50

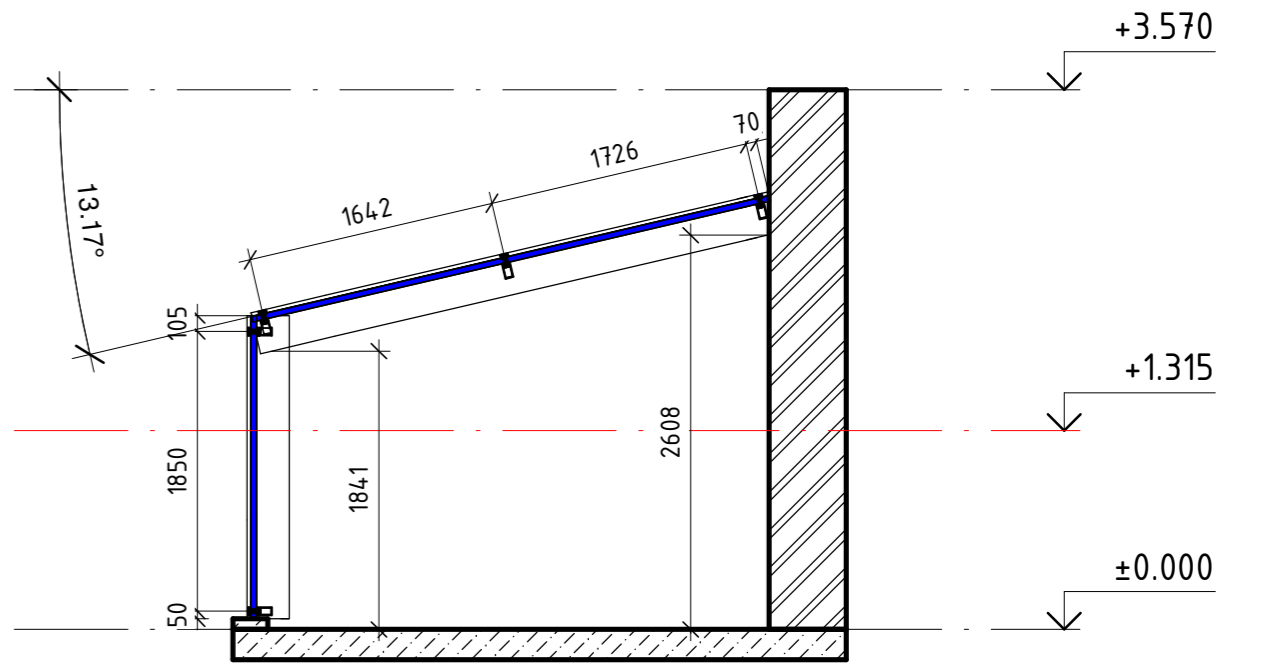

РівеньПВЗ
М 1 : 50

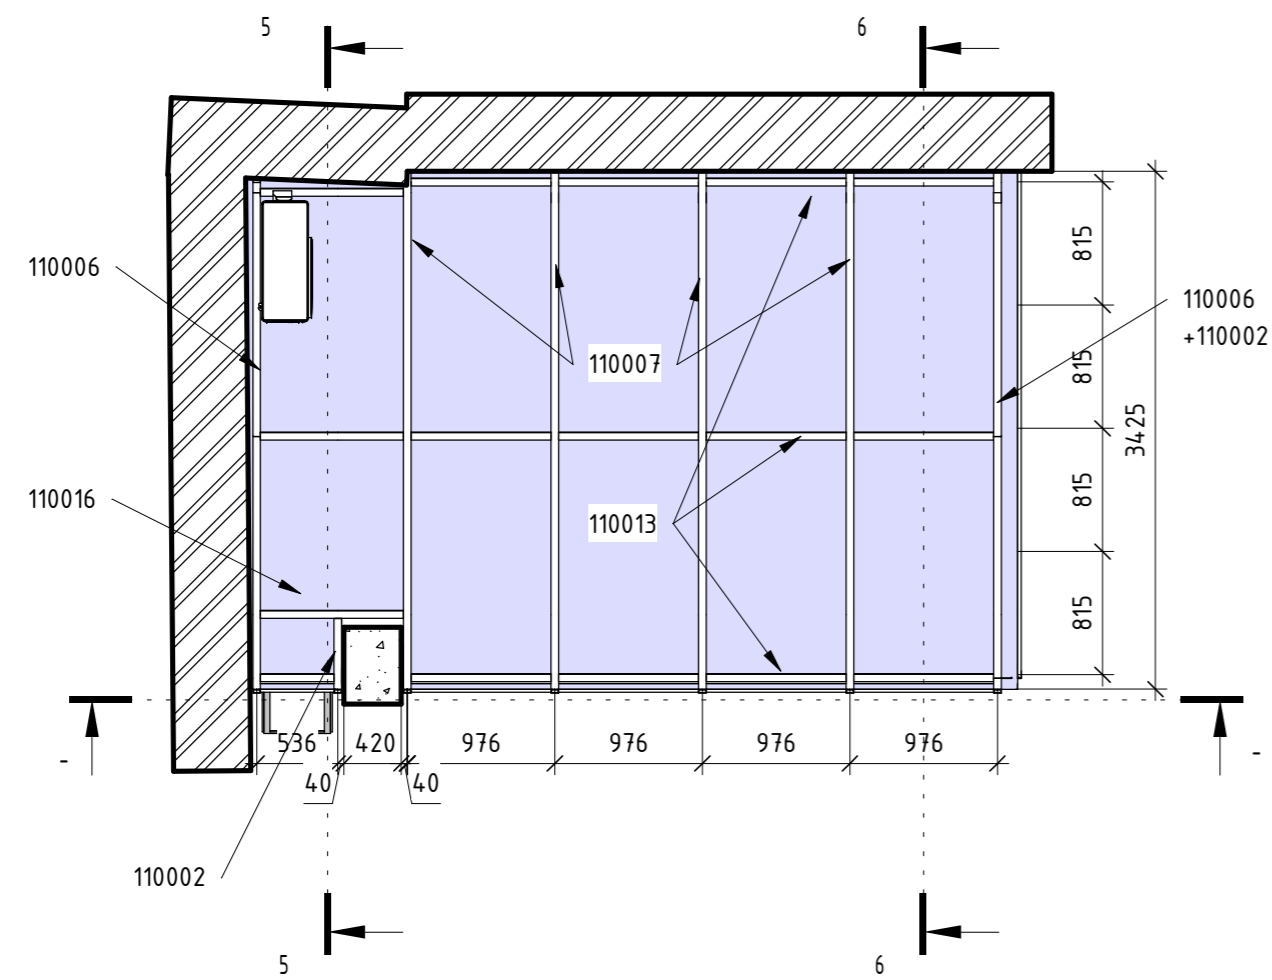

Фасад в осях 1-2
М 1 : 50

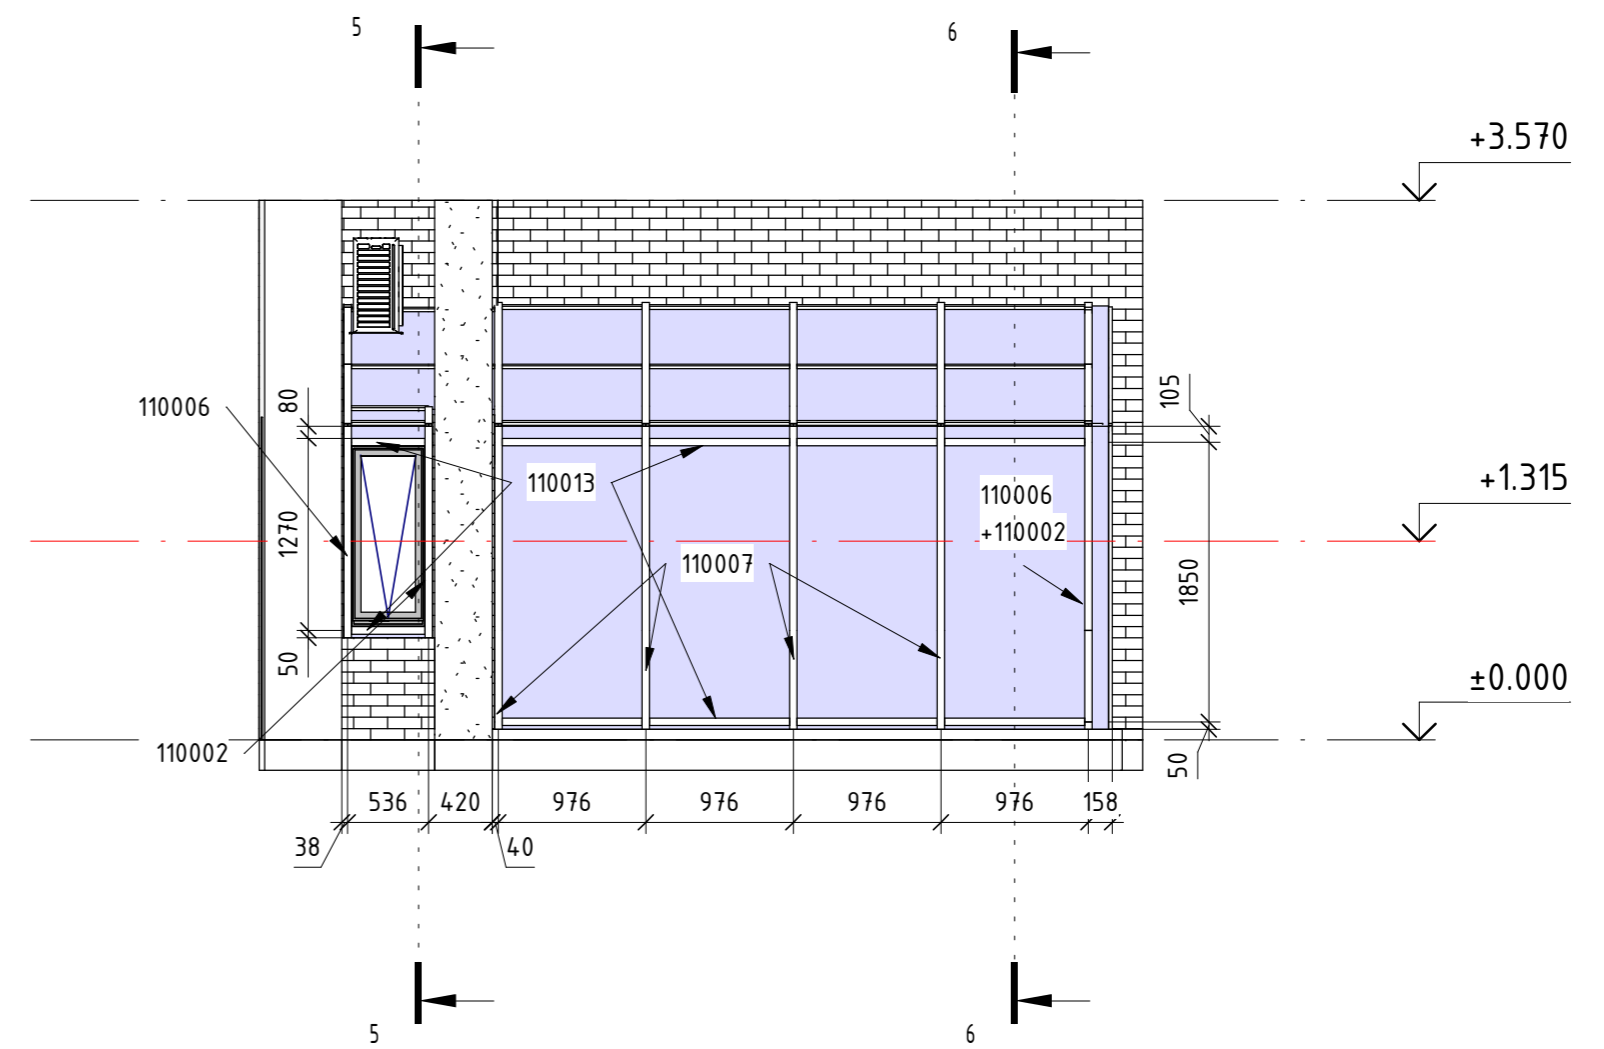

Габоритні розміри на розсувну дверь до зимового саду на об'єкті "Шкляр-Микитинці"

