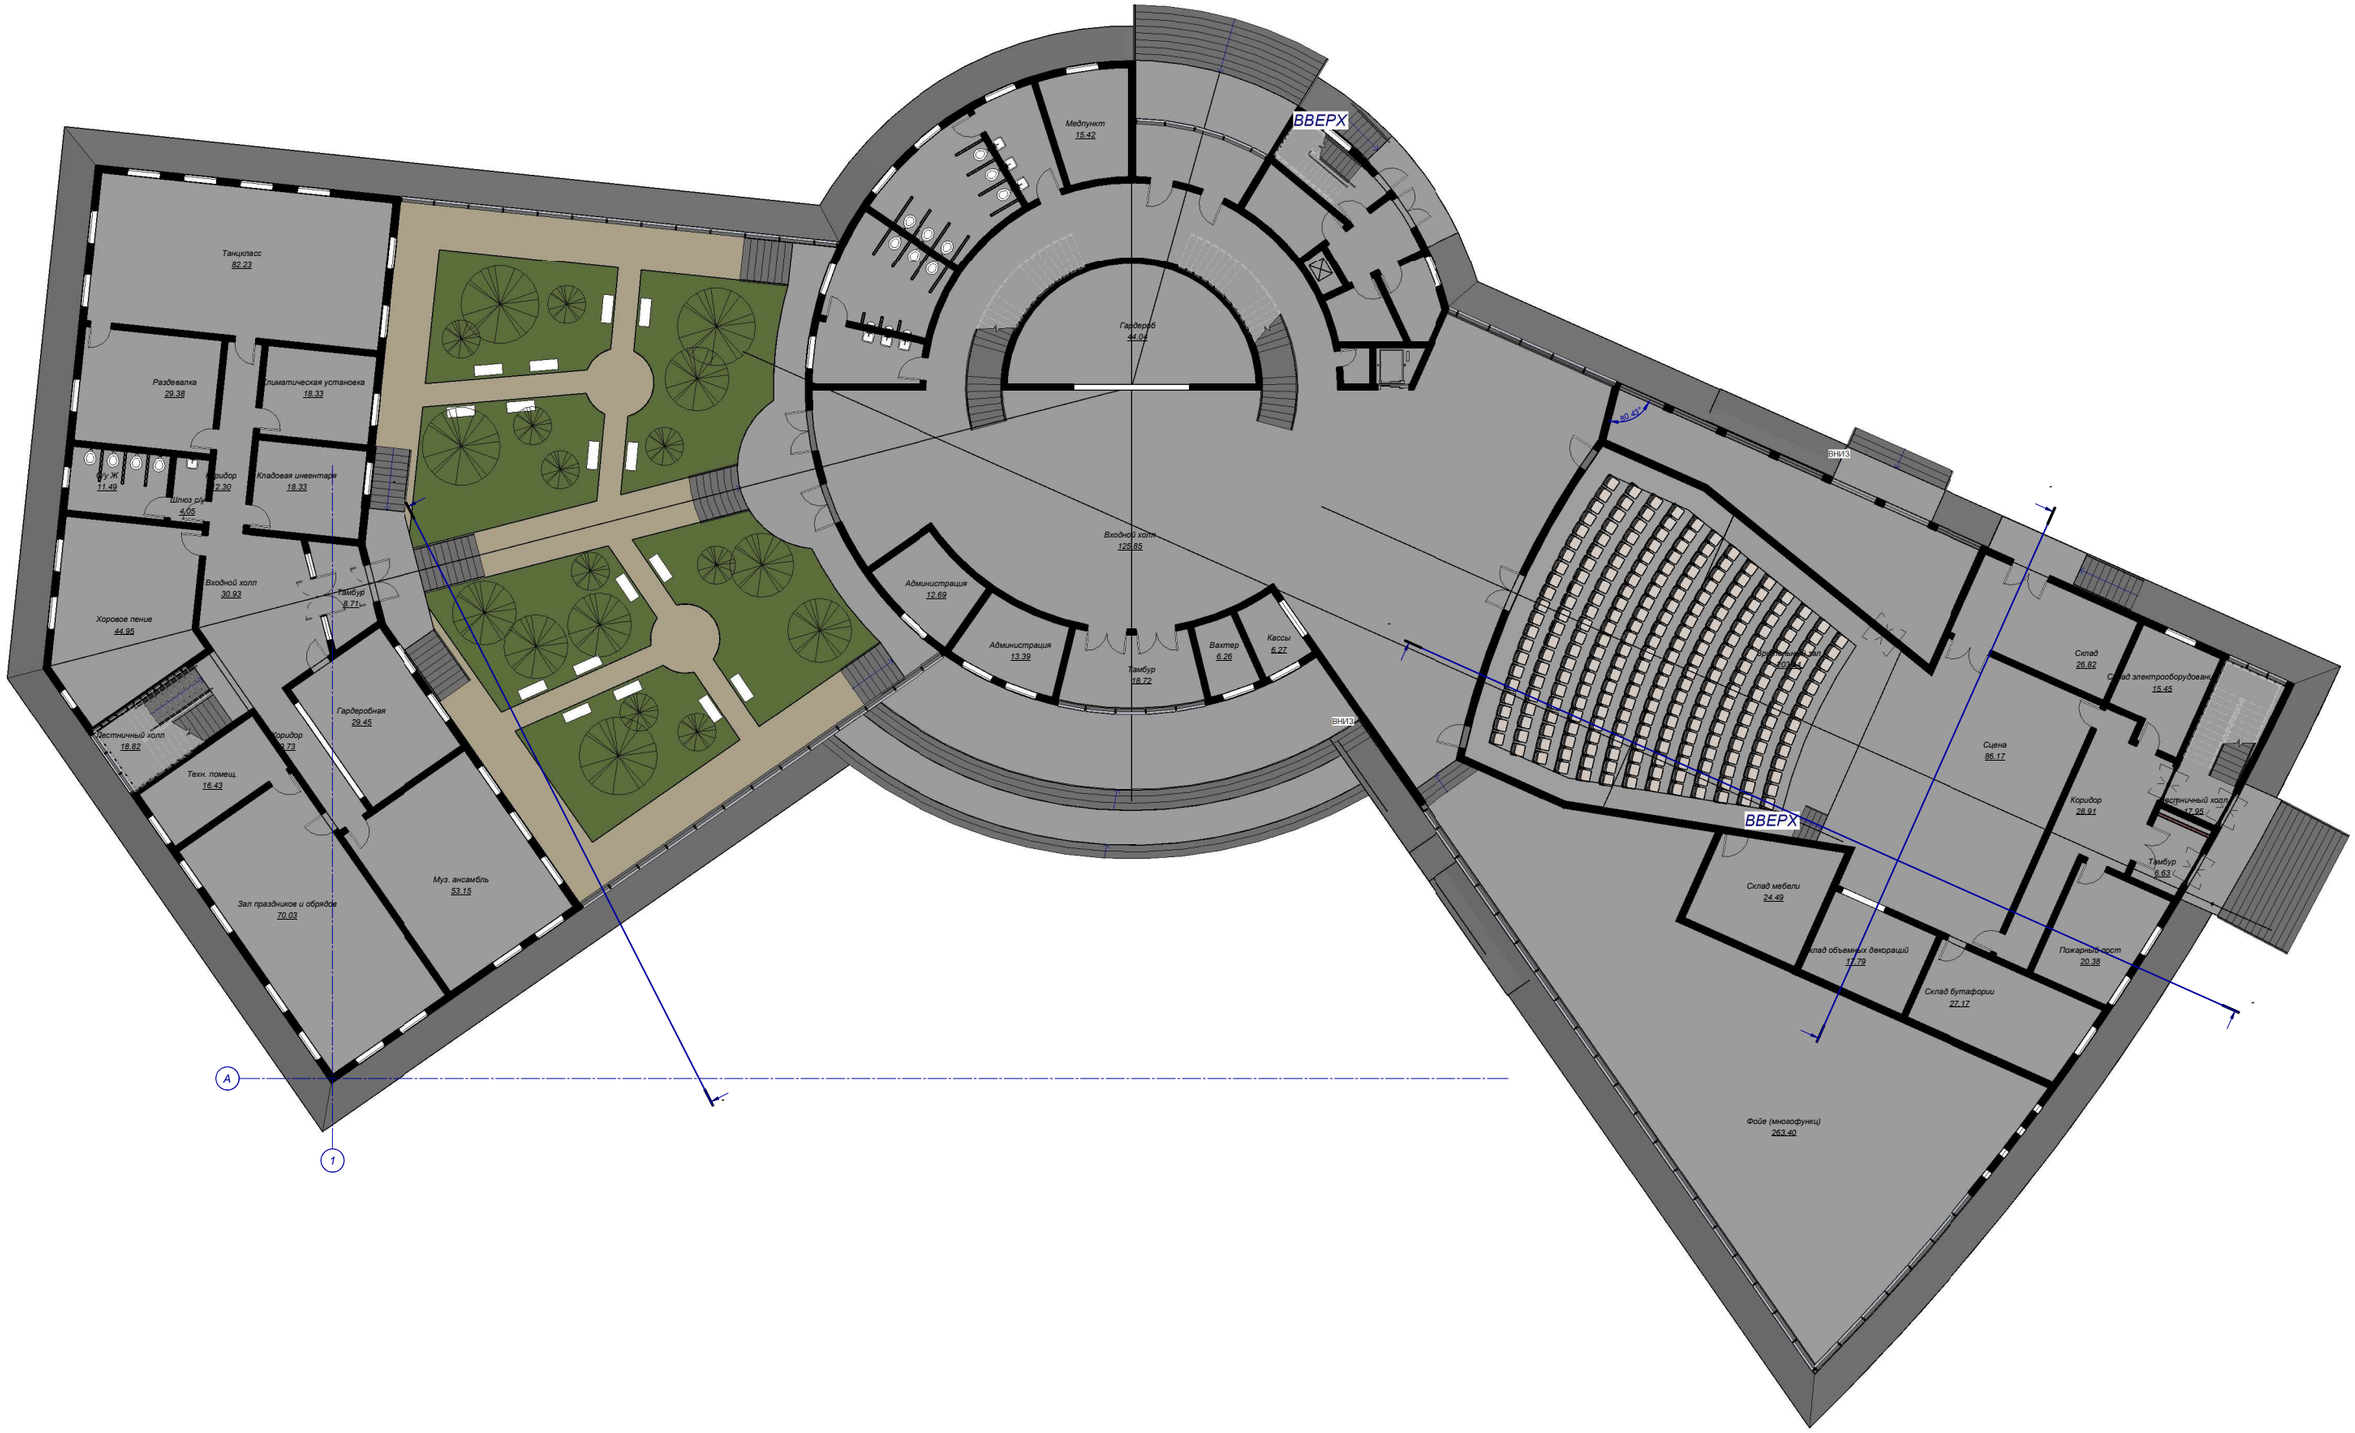
Танцкласс
82.23
Раздевалка
29.38
Климатическая установка
18.33
Кладовая инвентаря
18.33
Шлюз
4.05
Входной холл
30.93
Тамбур
8.71
Хоровое пение
44.95
Гардеробная
29.45
Вестибюльный холл
18.82
Коридор
Техн. помещ.
16.43
Зал праздников и обрядов
70.03
Муз. ансамбль
53.15
Медпункт
15.42
Гардероб
44.04
Входной холл
125.85
Администрация
12.69
Администрация
13.39
Тамбур
18.72
Вахтер
6.26
Кассы
6.27
ВНИЗ
ВВЕРХ
ВНИЗ
ВВЕРХ
Склад
26.82
Склад электрооборудования
15.45
Сцена
86.17
Коридор
28.91
Вестибюльный холл
17.95
Тамбур
6.63
Склад мебели
24.49
Склад объемных декораций
51.79
Склад бутафории
27.17
Пожарный пост
20.38
Фойе (многофункц)
263.40
A
1