




Обмерный план

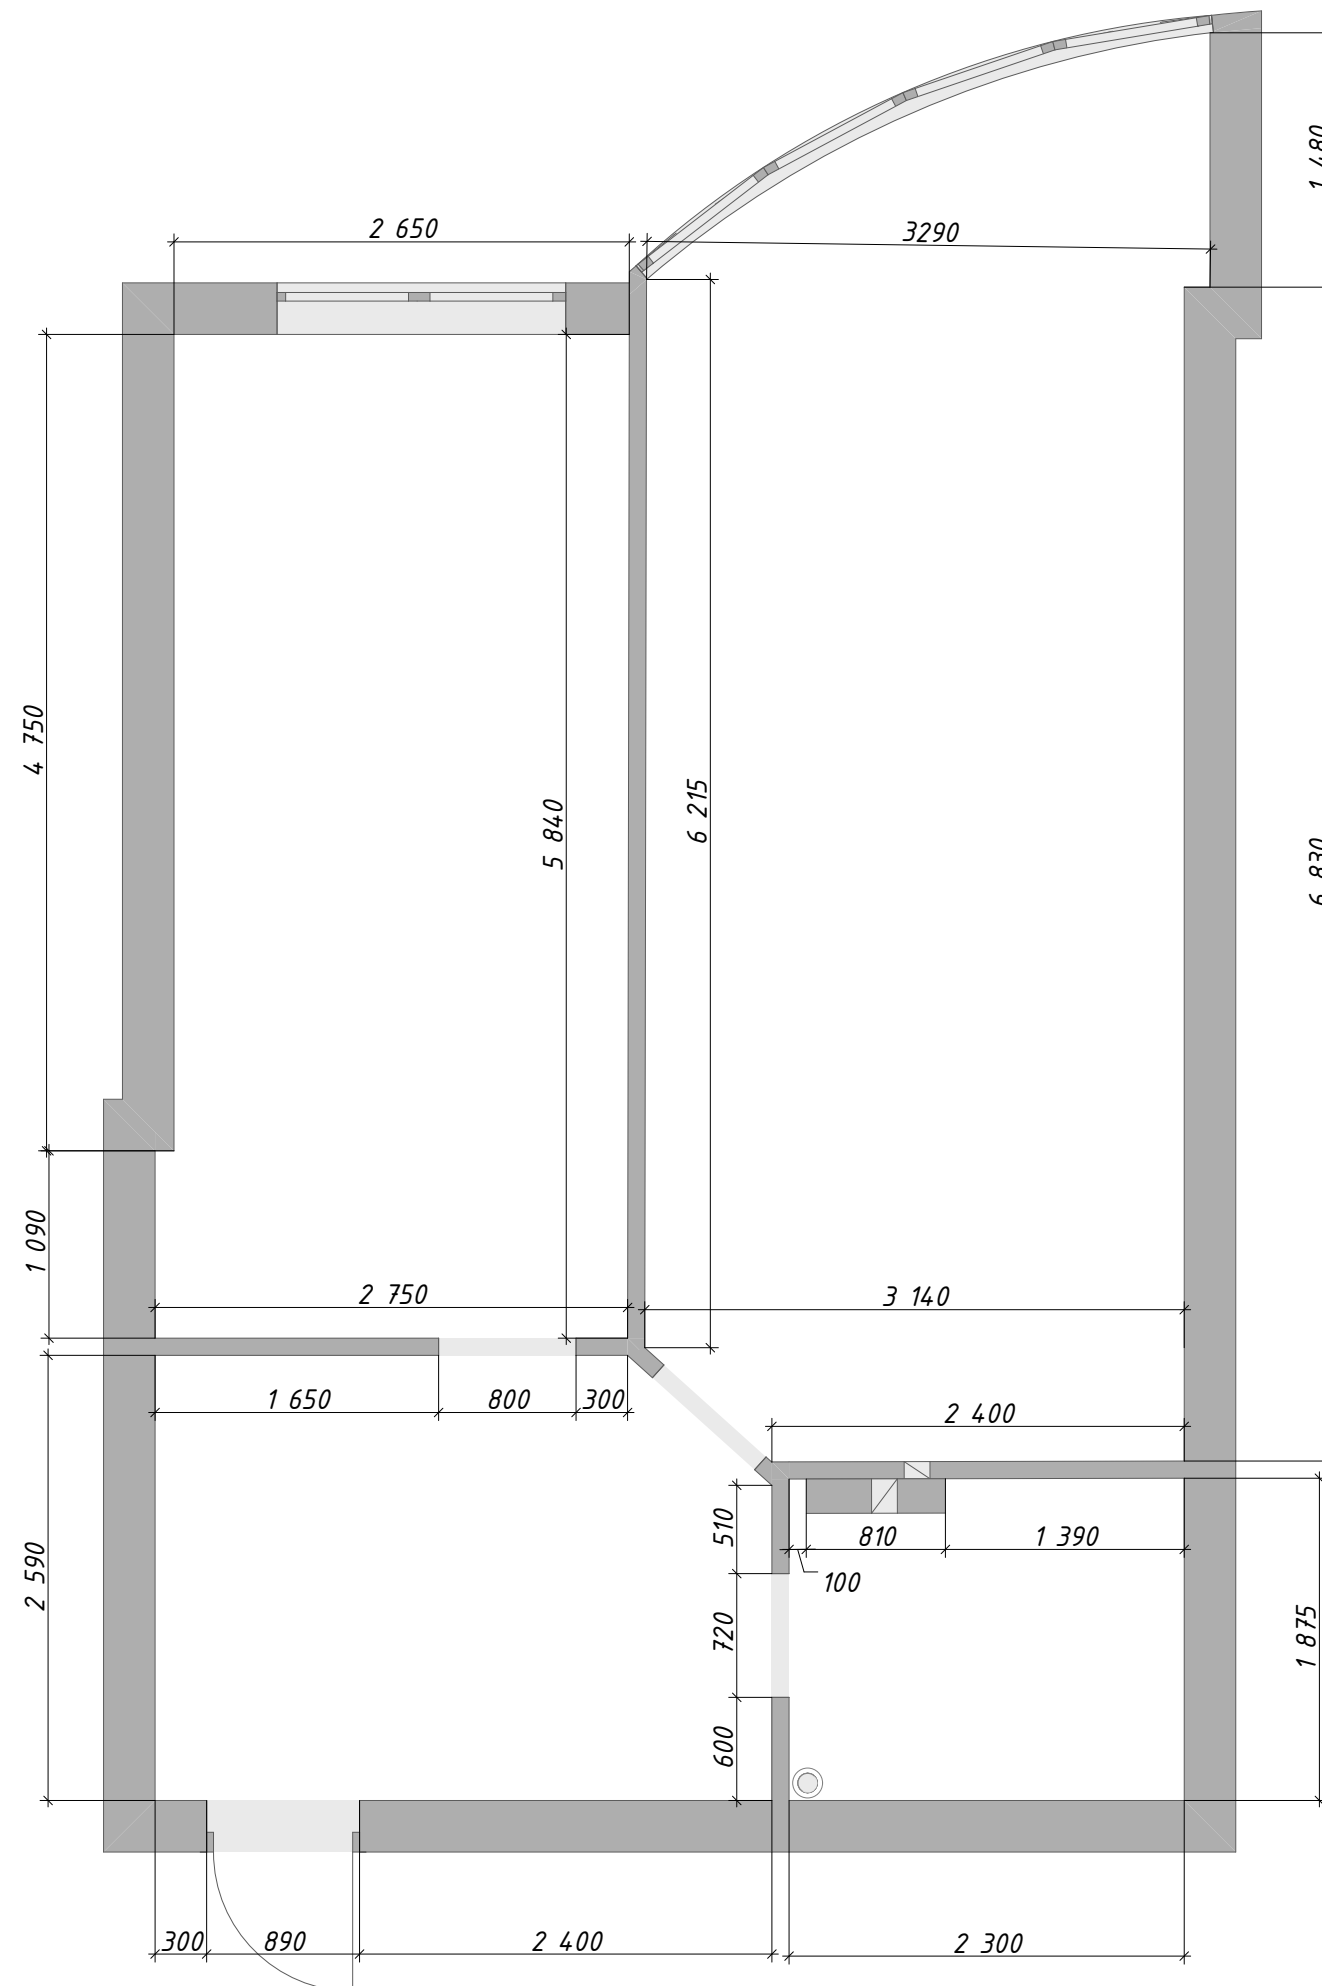


План демонтажа

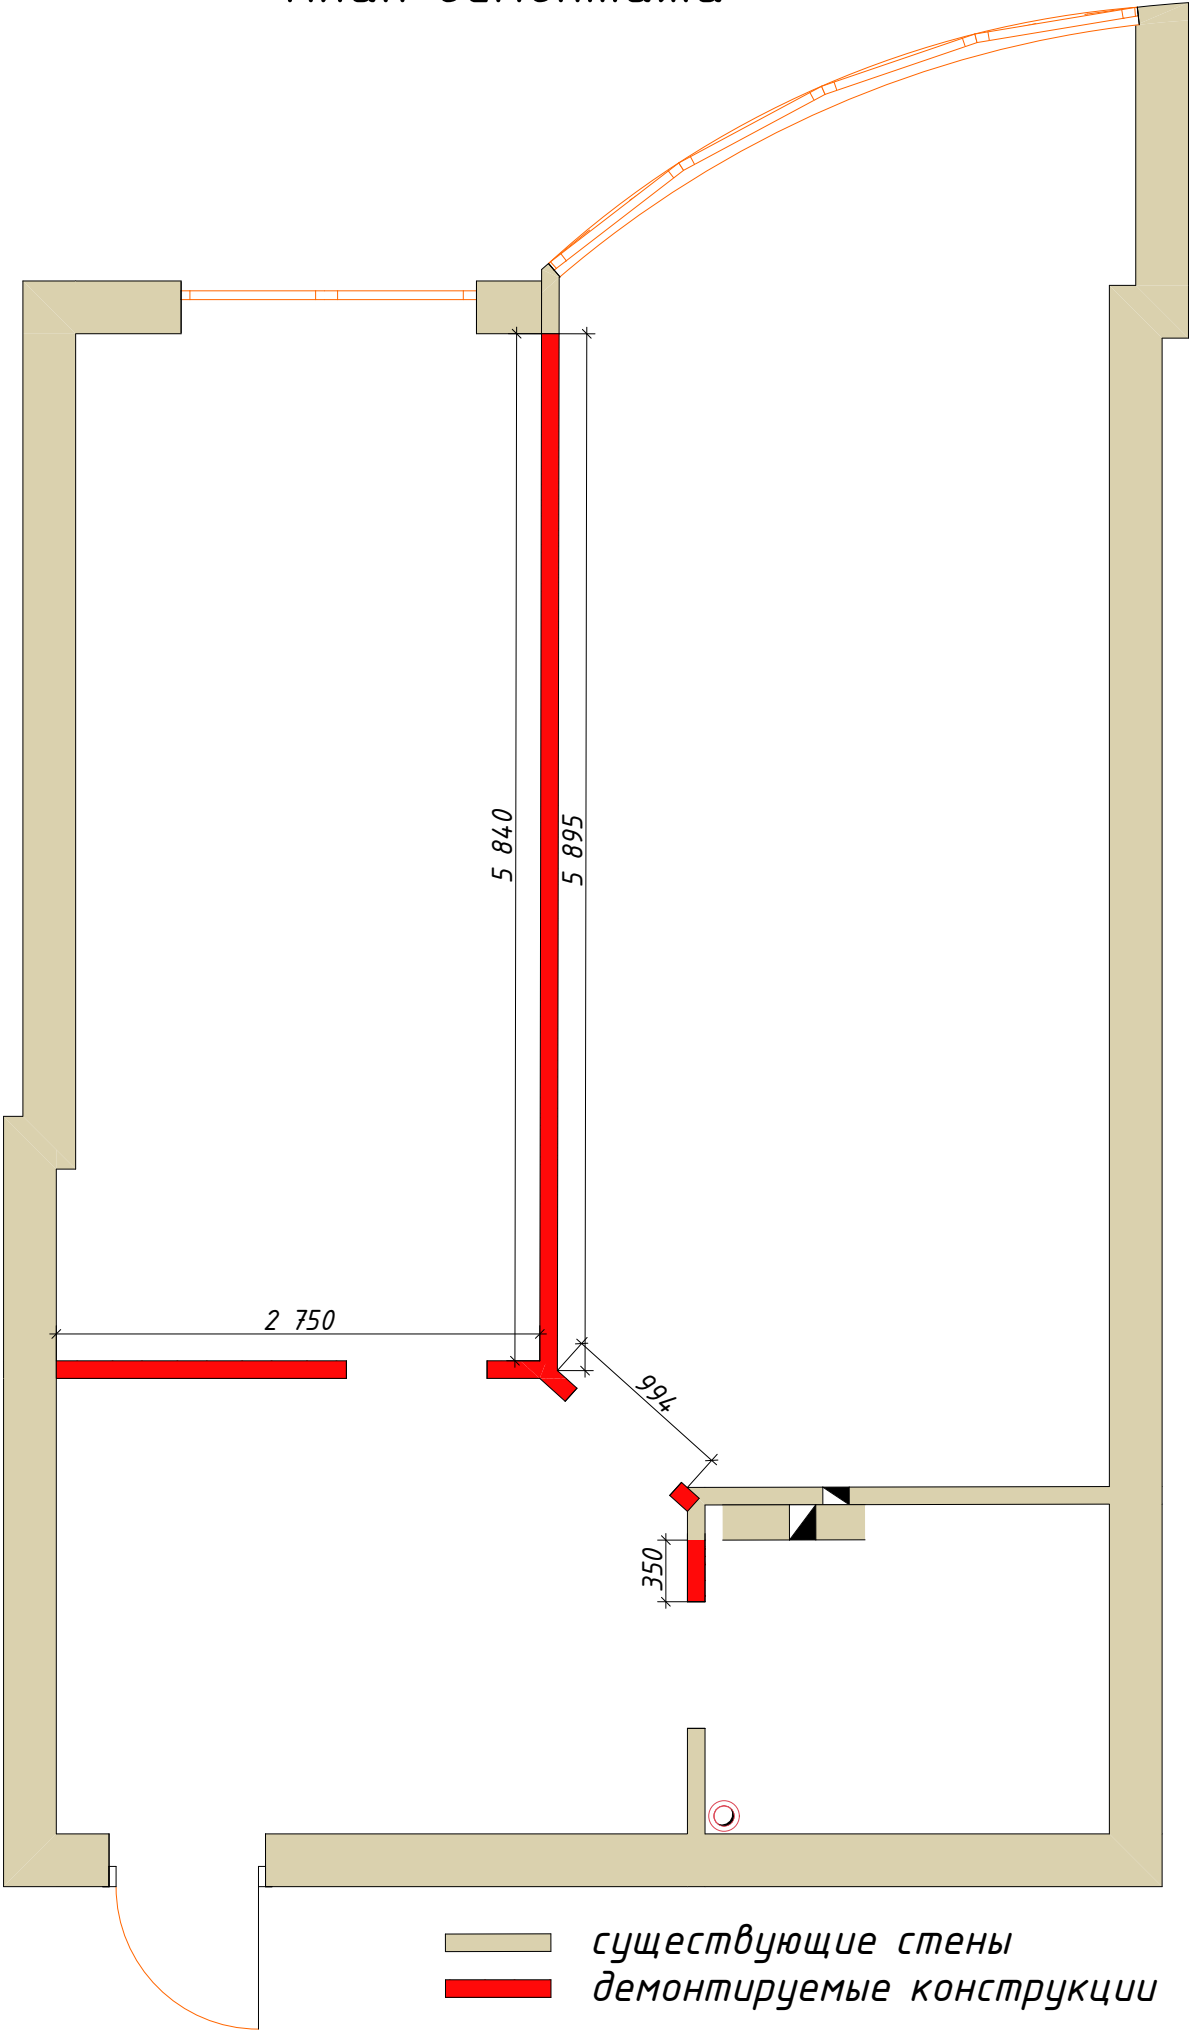

План монтажа

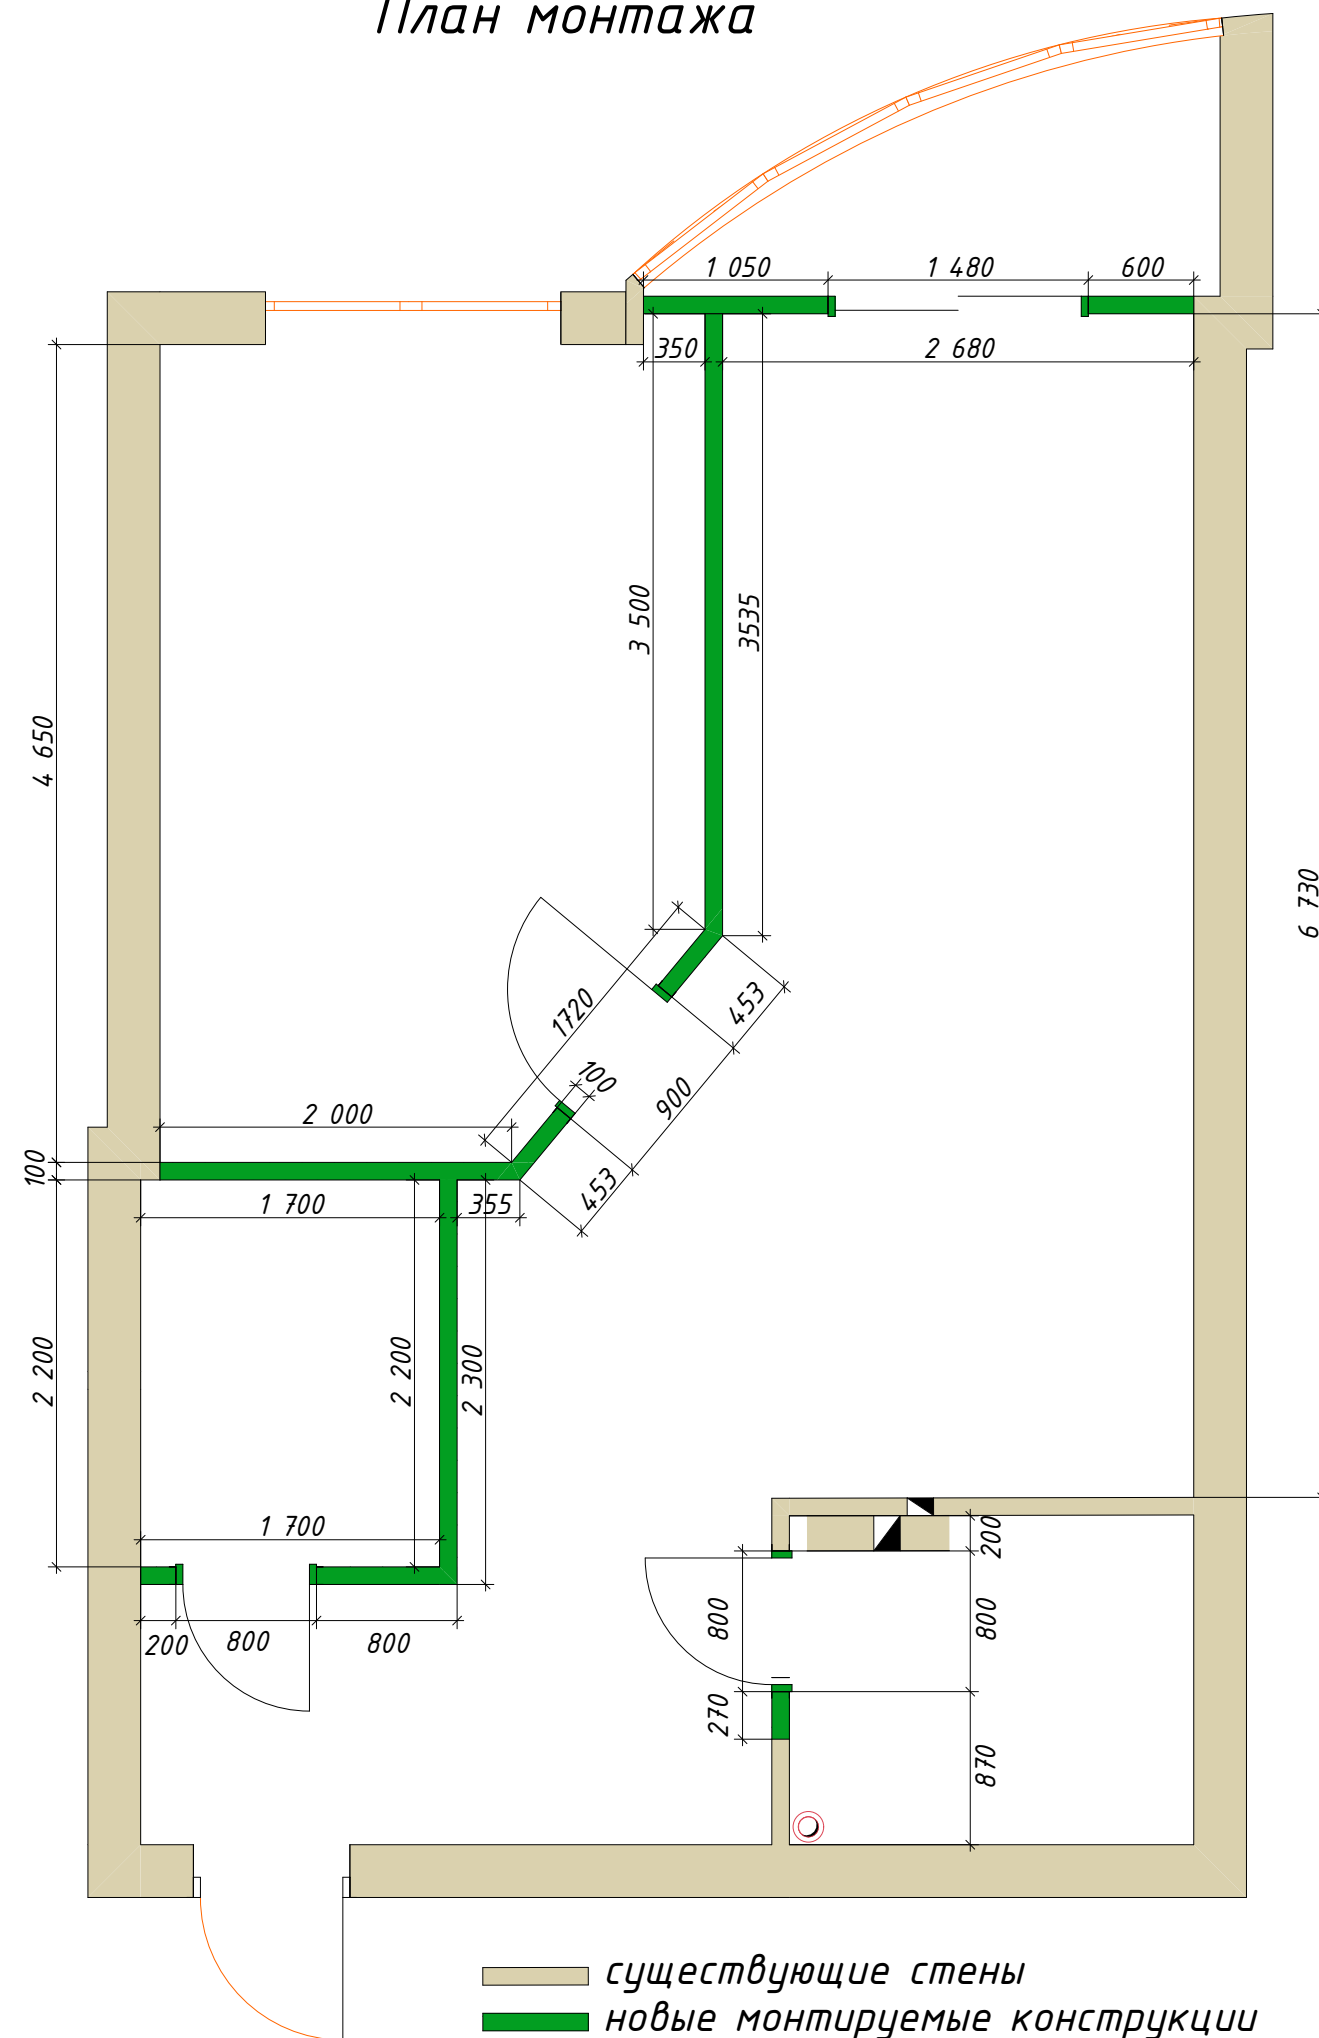

План расстановки мебели

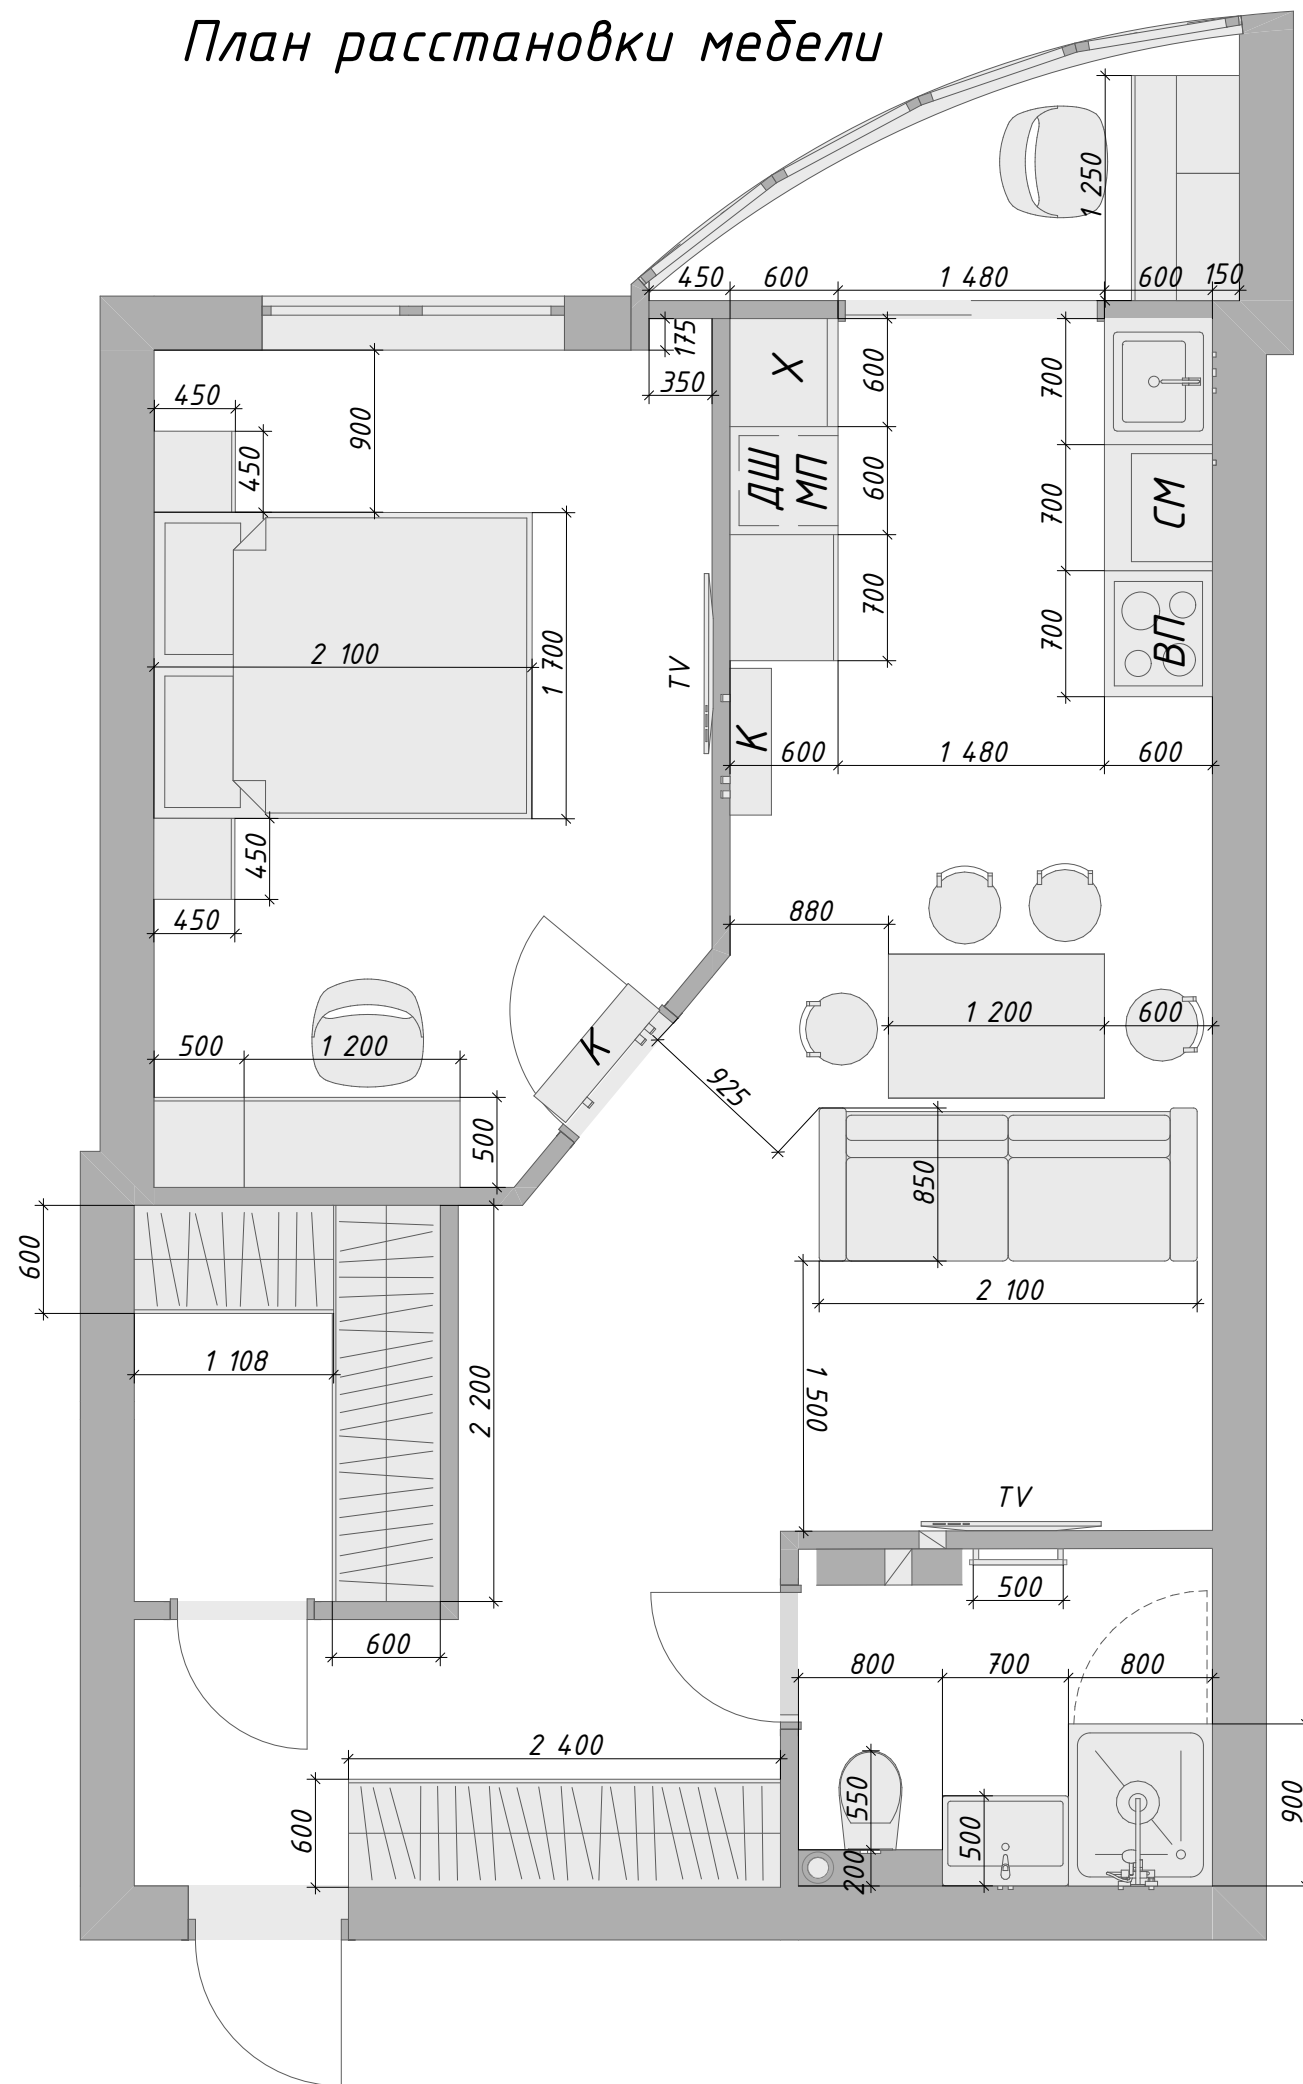

Условные обозначения:
X - Холодильник
МП- Микроволновая печь
ДШ -Духовой шкаф
ВП - Варочная поверхность
СМ - Стиральная машина
TV - телевизор
К - кондиционер