

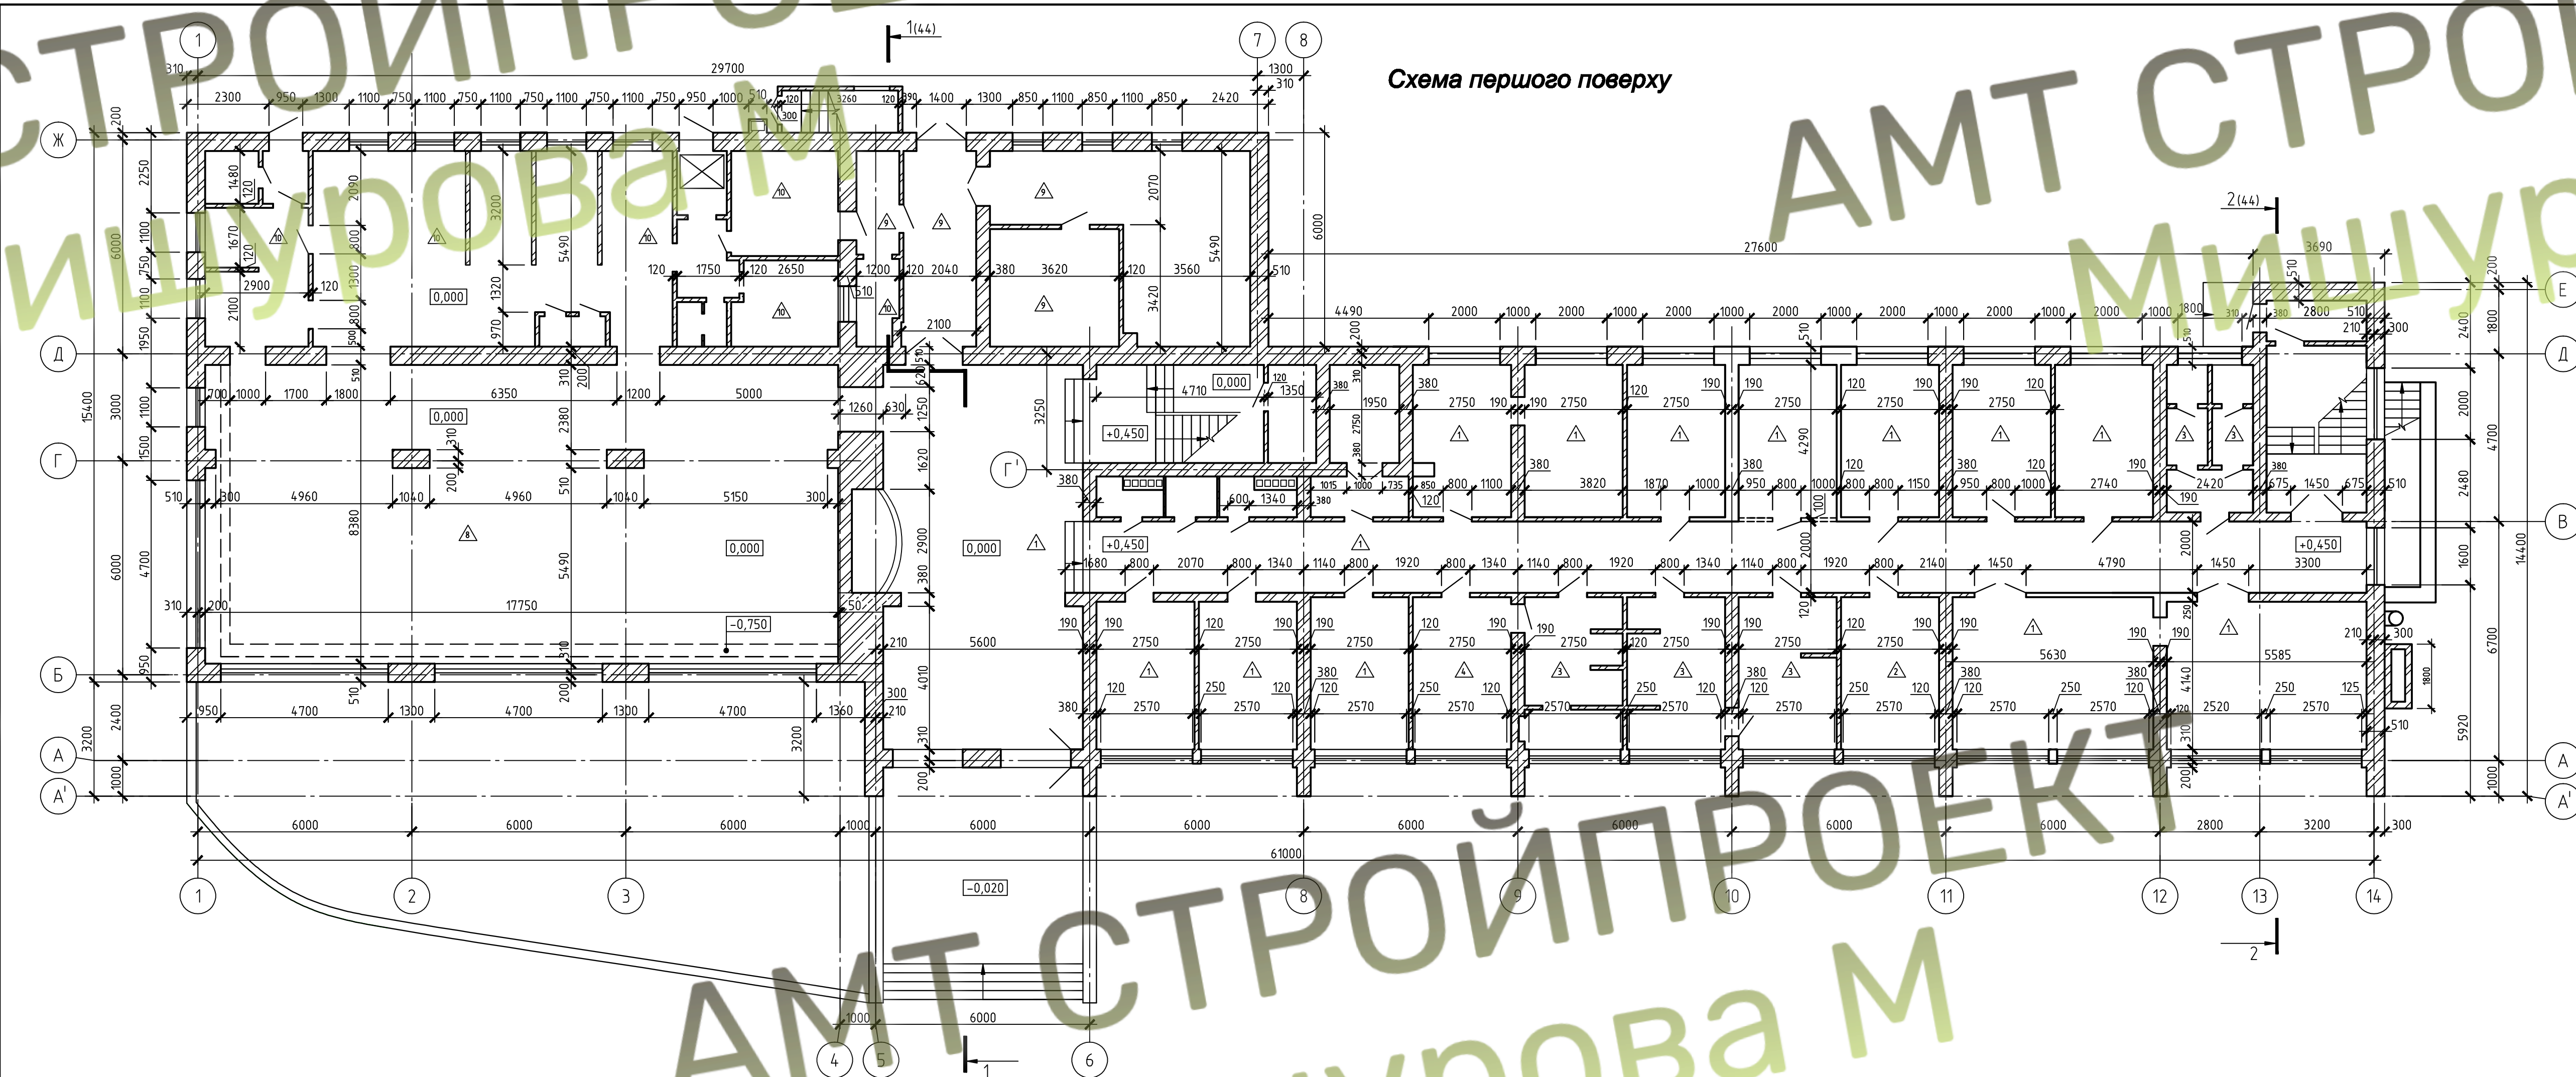


Схема першого поверху

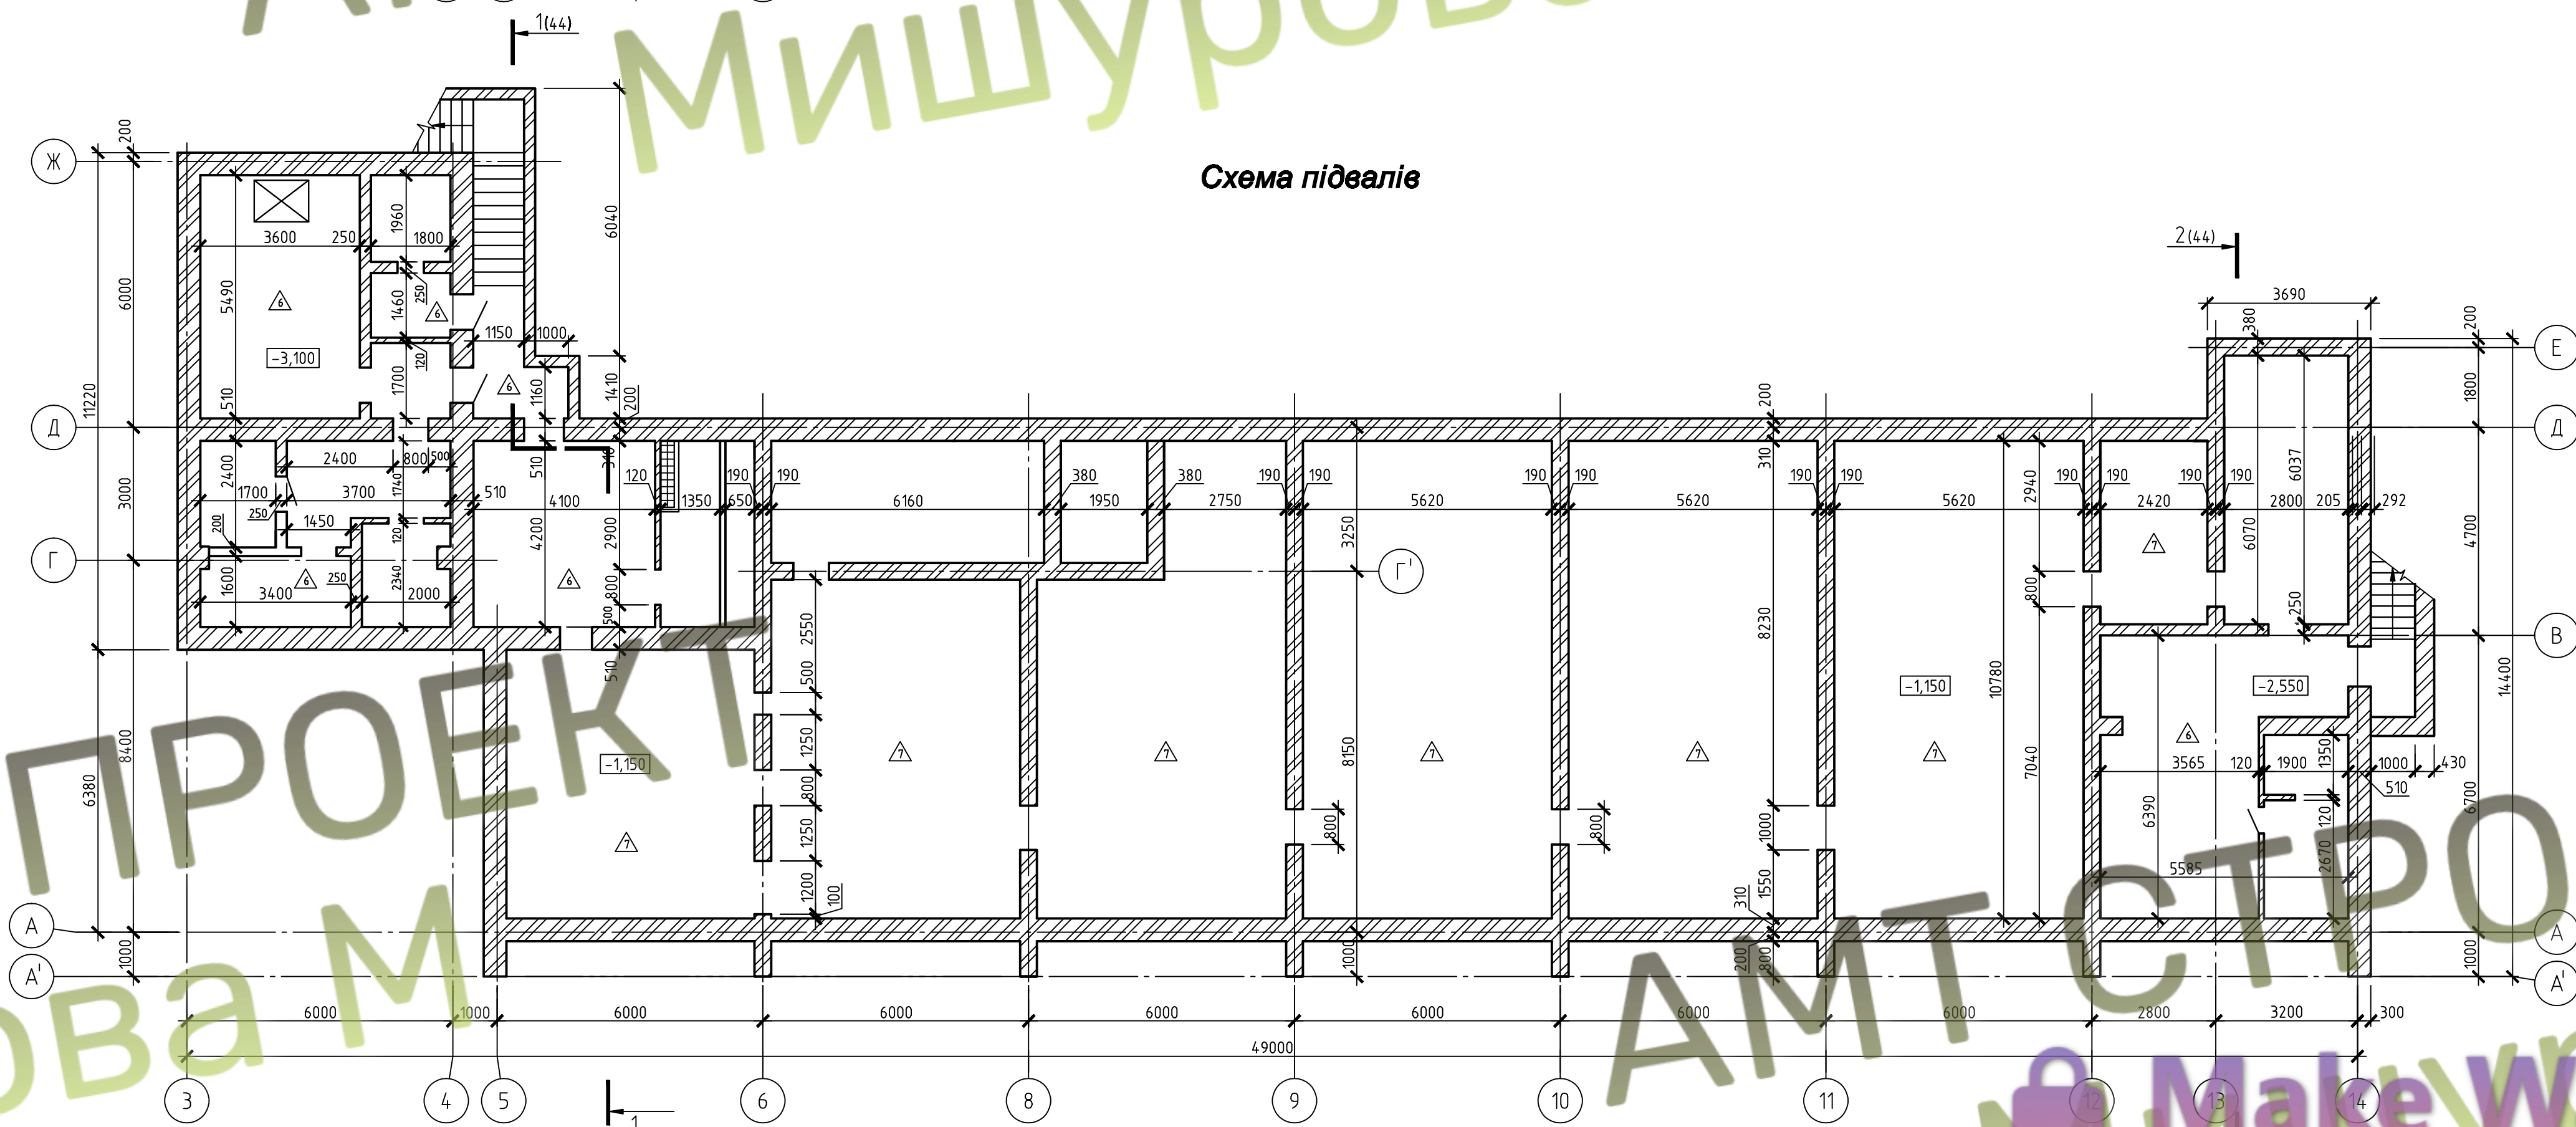


Схема підвалів

1. Склад підлог за номером див. Додаток 1.2 Звіту.

Зм.	Кл. ч.	Лист. № 8	Підп.	Дата	КР-03.349.23-ОК	Арх. 40
-----	--------	-----------	-------	------	-----------------	---------