

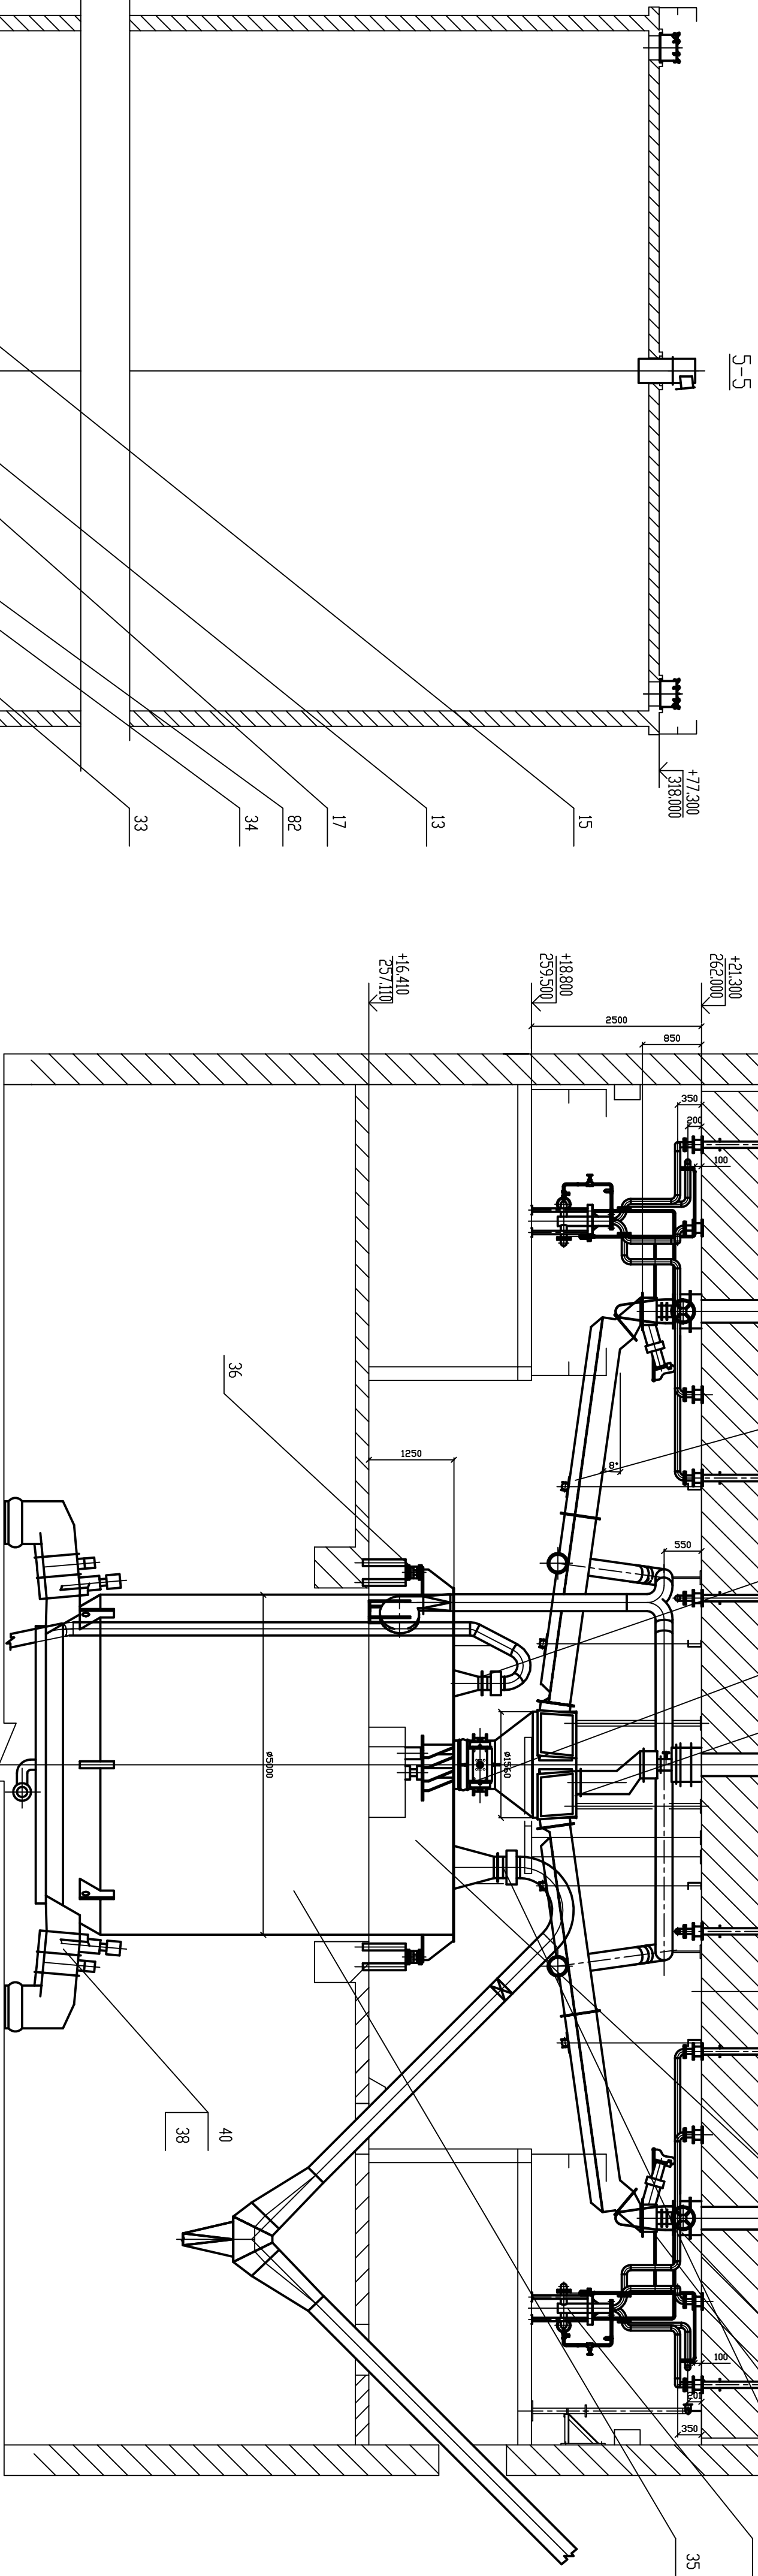


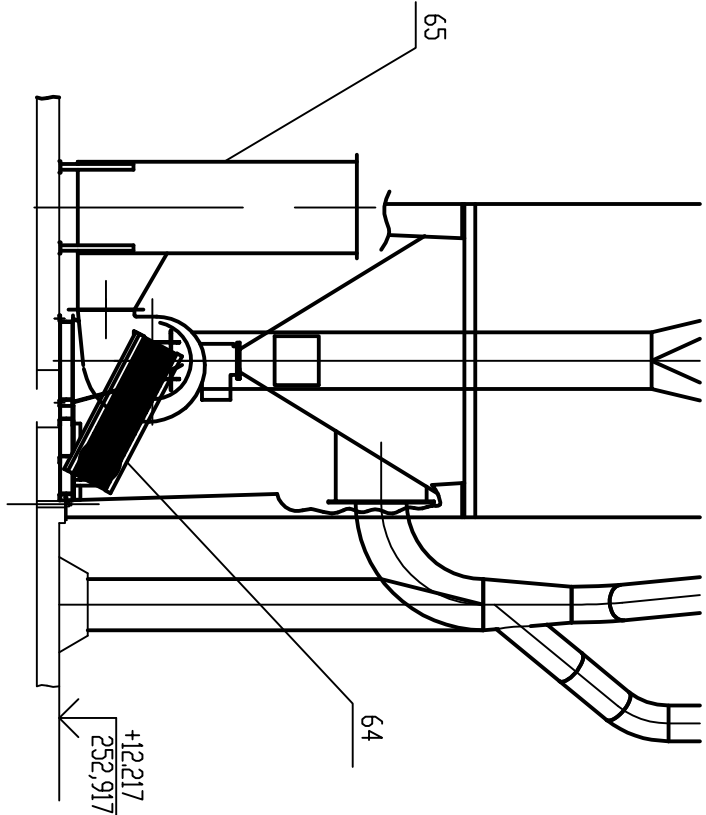

ТО	ВЗОМИНВ.Н
----	-----------

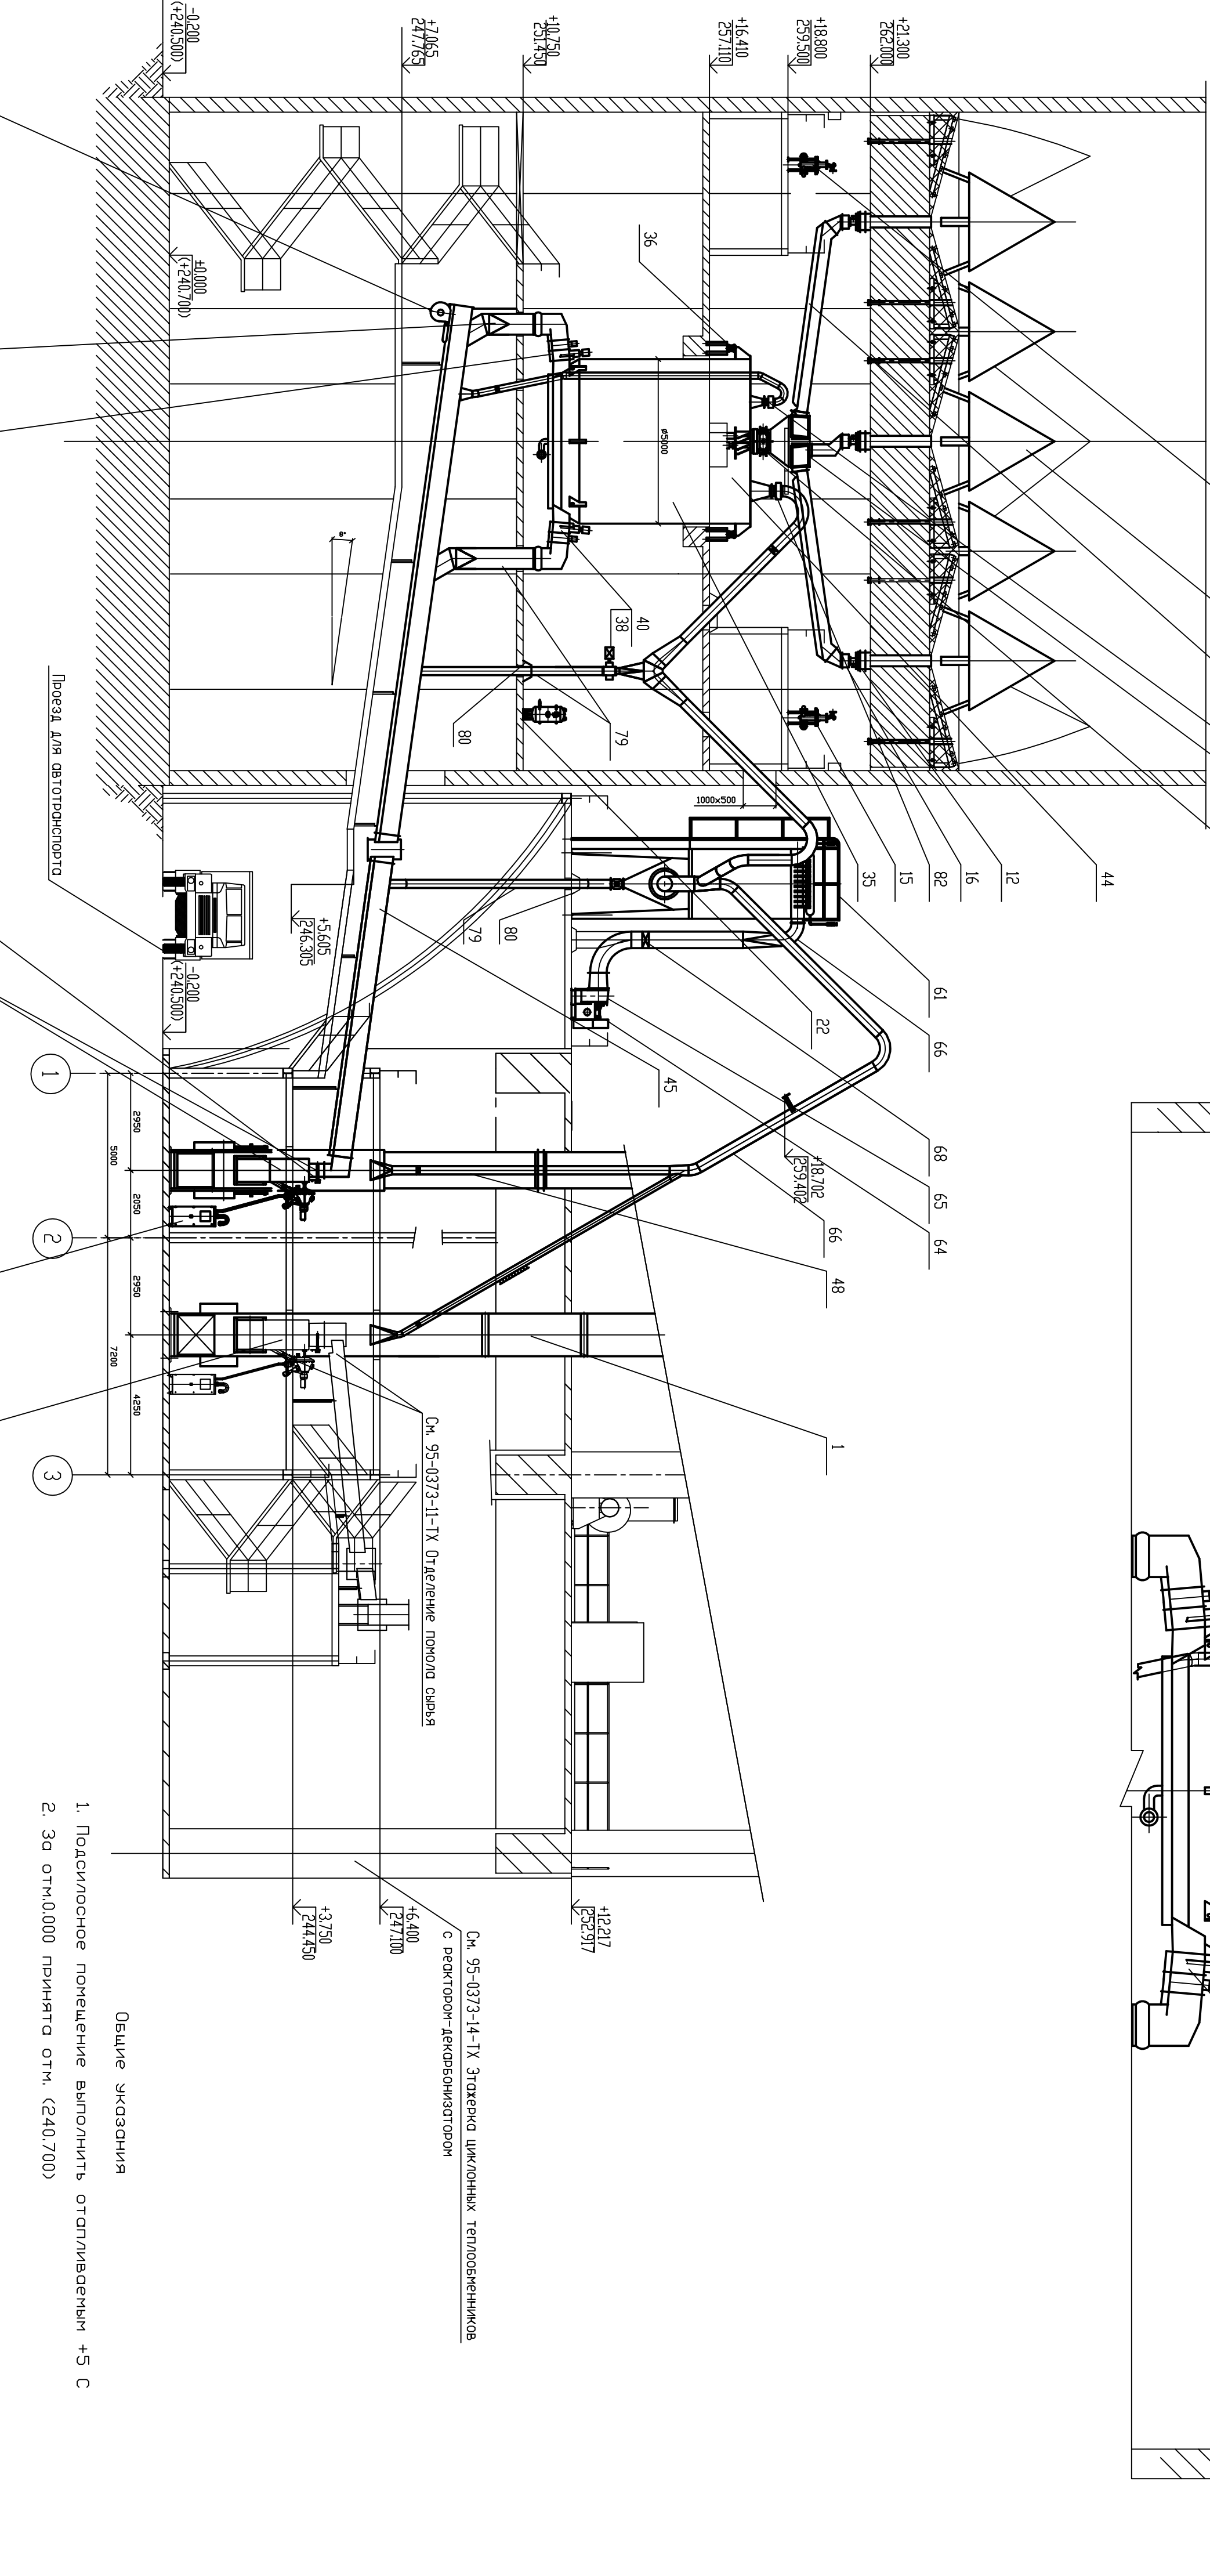

- Общие указания
1. Подсипное помещение выполнить отливочным +5 С
 2. За отм.0.000 принята отн. (240.700)