

Камінський
Денис
Вячеславович

Архітектор
НВП «Анкор»

Ж
Камінські
Денис
Вячеславович

Архітект
SAPPE «Анкор»

ЖИТЛОВИЙ БУДИНОК
У М. ДНІПРОПЕТРОВСЬК

2015

Тел.
(093) 85 78 395
Почтова скринька
den4444@meta.ua
Skype
den444416



НЕПОБУДОВАНЕ
ескізний проект

Загальний вигляд




Камінський
Денис
Вячеславович

Архітектор
НВП «Анкор»


Камінський
Денис
Вячеславович


Архітект
SAPPE «Анкор»

ЖИТЛОВИЙ БУДИНОК
У М. ДНІПРОПЕТРОВСЬК

2015

Тел.
(093) 85 78 395
Почтова скринька
den4444@meta.ua
Skype
den444416

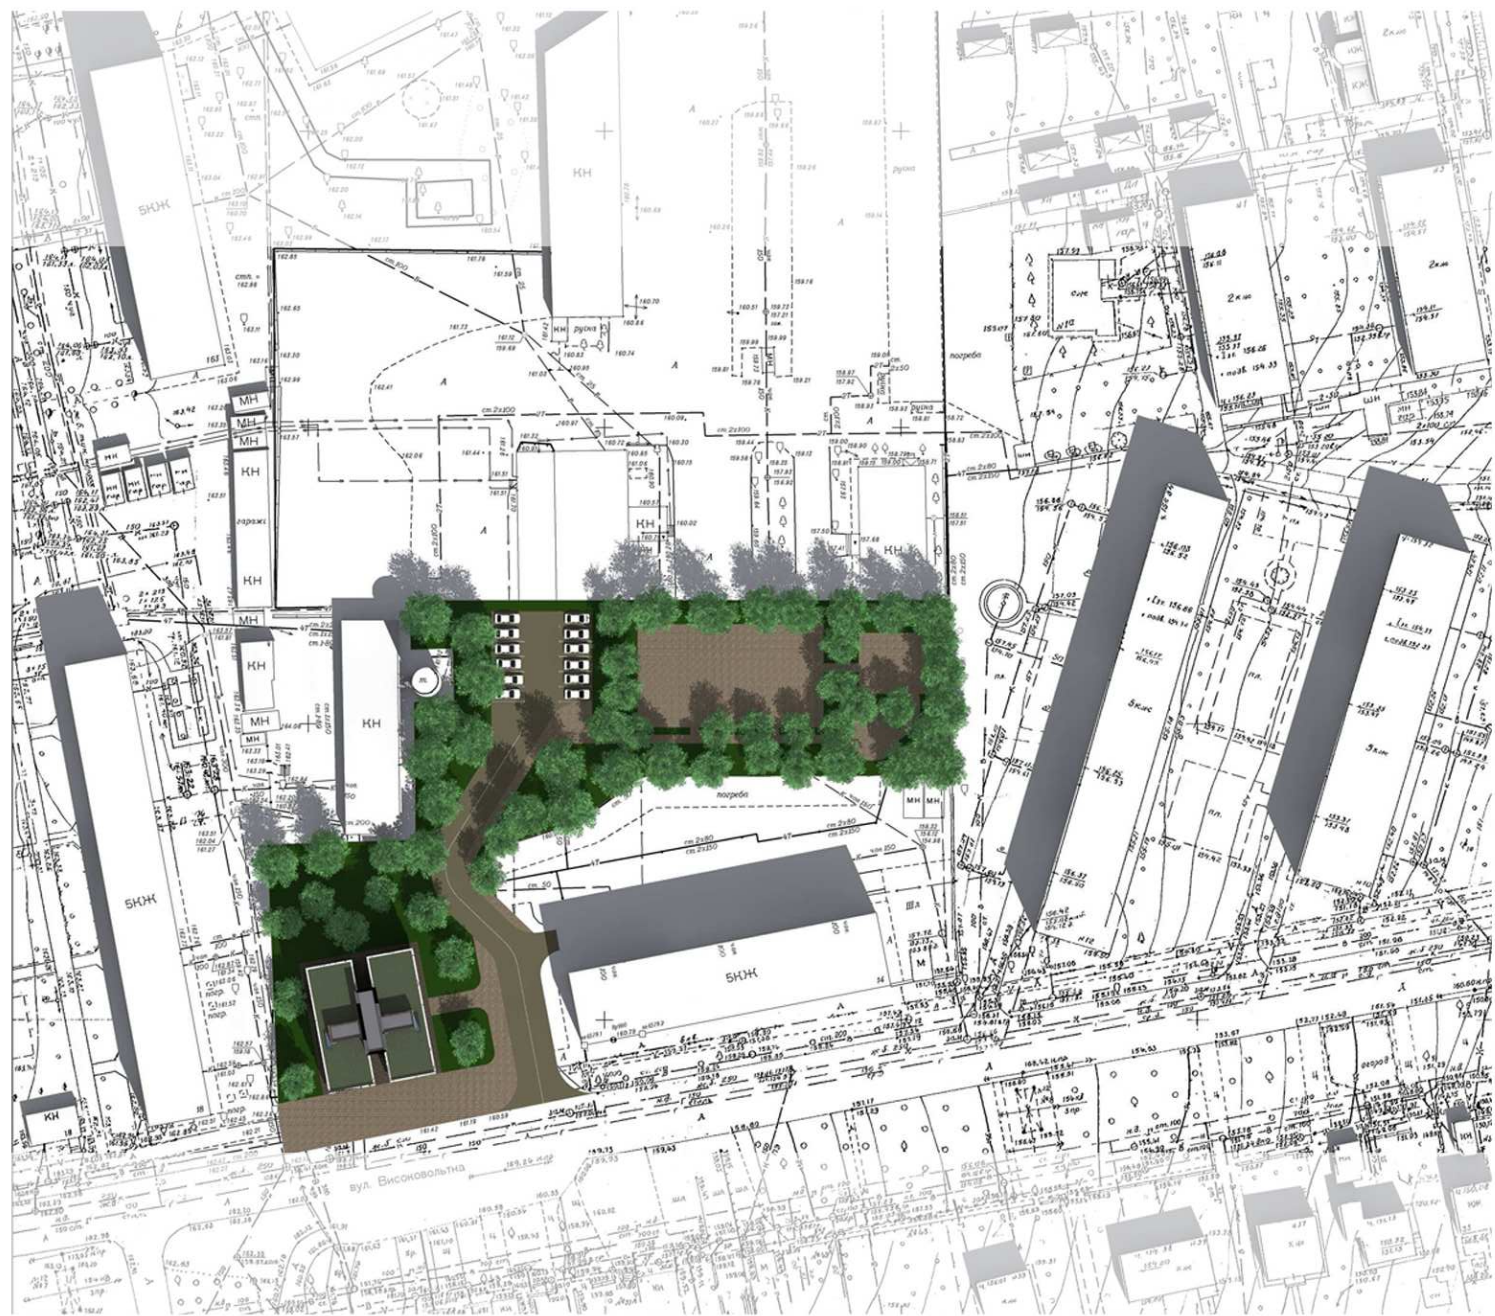

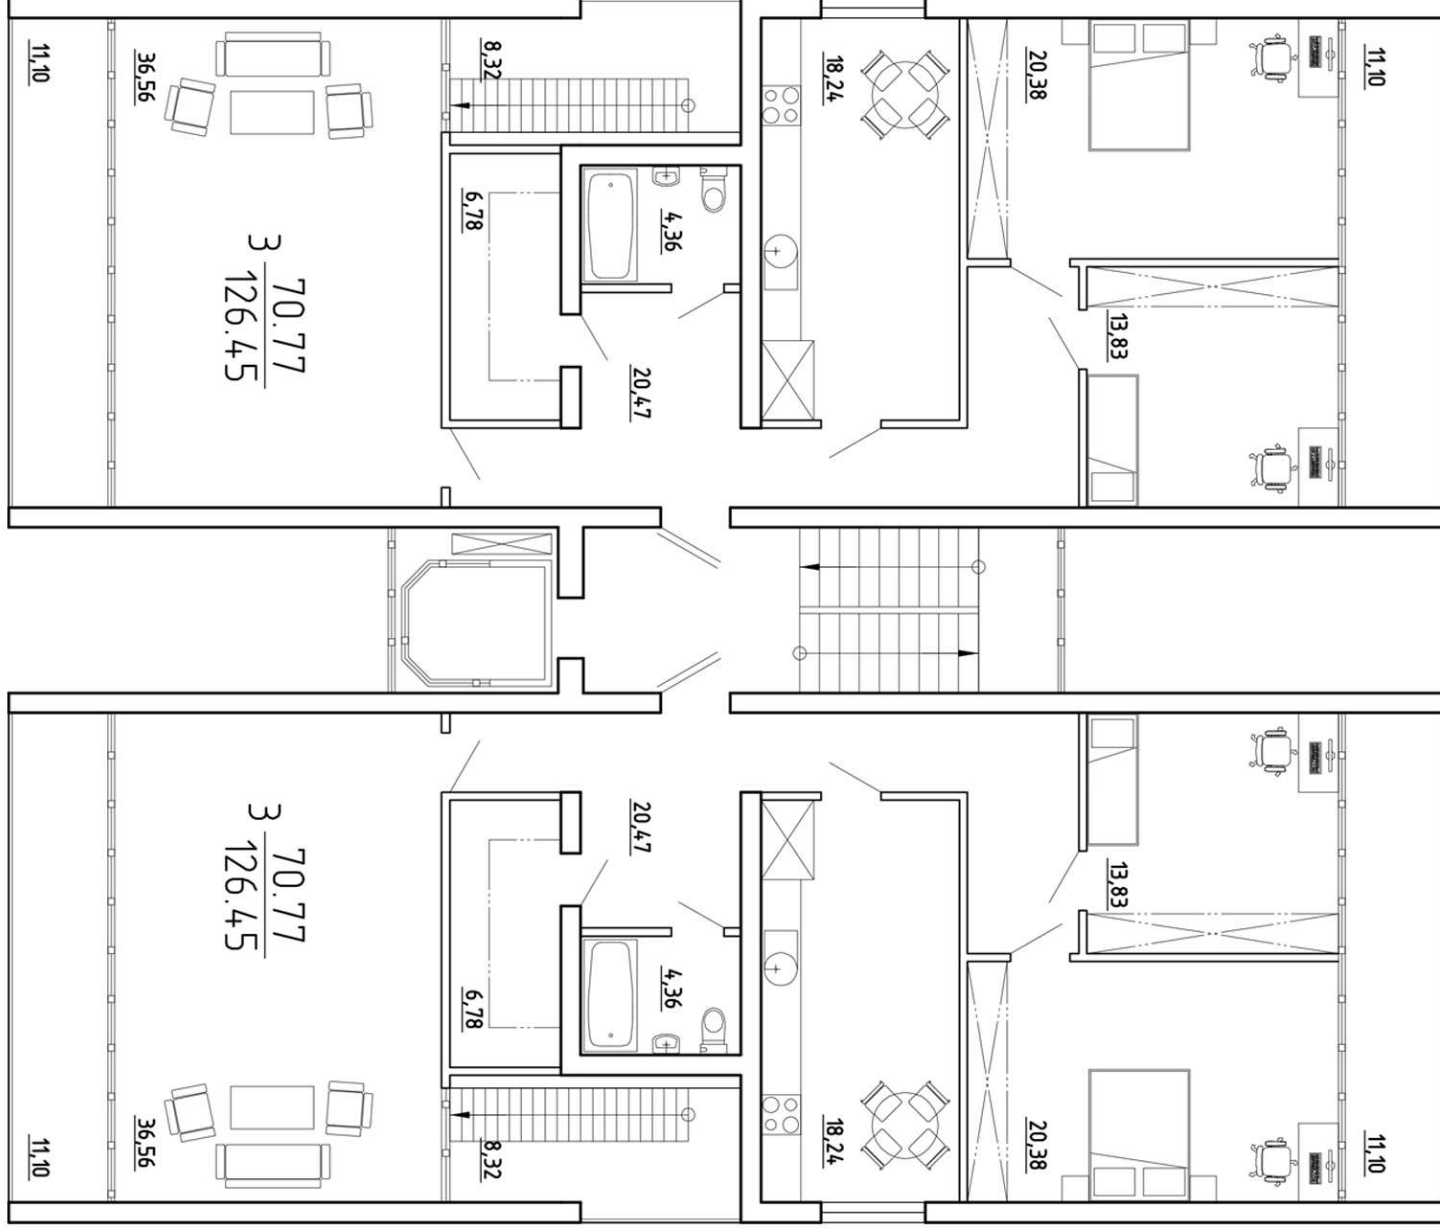

Камінський
Денис
Вячеславович

Архітектор
НВП «Анкор»

Ж
Ж
Камінський
Денис
Вячеславович

Архітект
SAPPE «Анкор»

ЖИТЛОВИЙ БУДИНОК
У М. ДНІПРОПЕТРОВСЬК

2015

Тел.
(093) 85 78 395

Почтова скринька
den4444@meta.ua

Skype
den444416

