


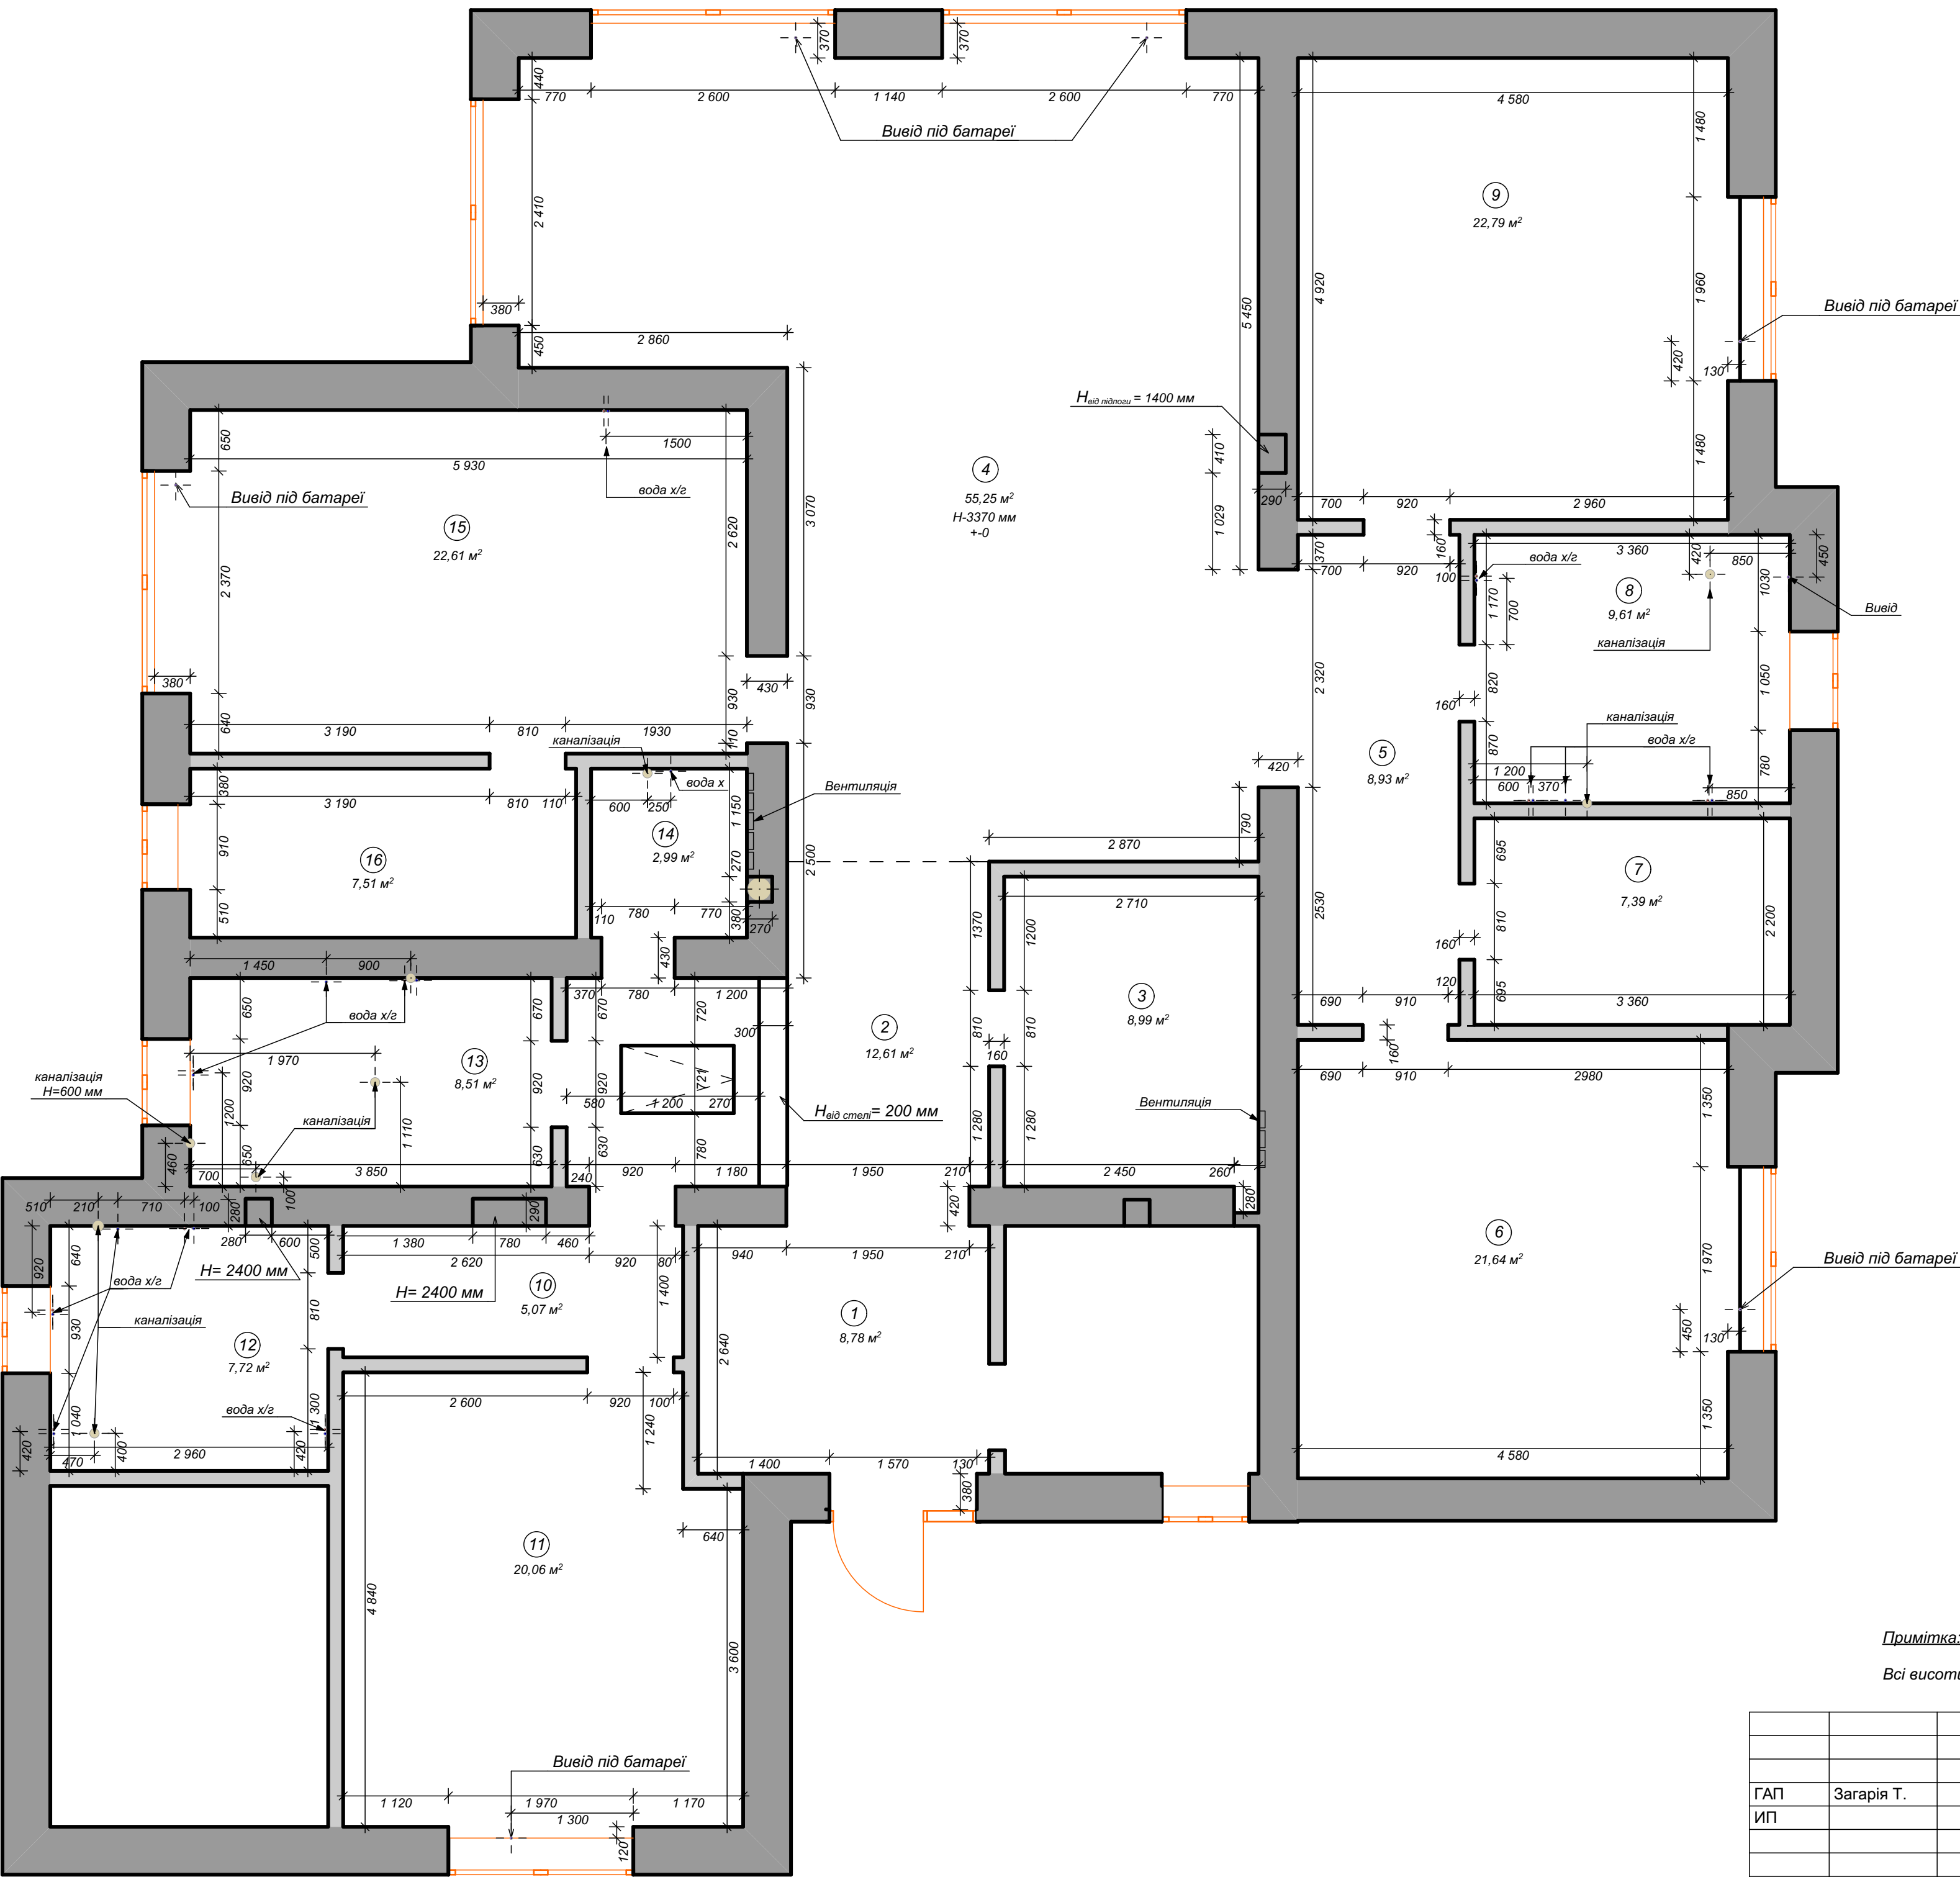

Умовні позначення:

- існуючі стіни, несучі

- існуючі стіни, не несучі


Експлікація приміщень		
№п/п	Найменування	S=м²
1	Тамбур	8,78
2	Коридор	12,61
3	Гардероб	8,99
4	Вітальня	55,25
5	Коридор	8,93
6	Кабінет	21,64
7	Гардероб	7,39
8	Хозяйський санузол	9,61
9	Хозяйська спальня	22,79
10	Коридор	5,07
11	Гостьова спальня	20,06
12	Гостьовий санузол	7,72
13	Пральня	8,51
14	Санузол	2,99
15	Кухня	22,73
16	Кладова	7,51
Всього		230,58

Примітка:

Всі висоти вказані від позначки 0.00. За позначку 0.00 приймати рівень чистої підлоги.

				Дизайн проект приватного будинку			
ГАП	Загарія Т.			Обмірний план М 1:50	Стадія	Лист	Листів
ИП					П	01	
					© "Zagariya Design Group"		
					2021 г.		




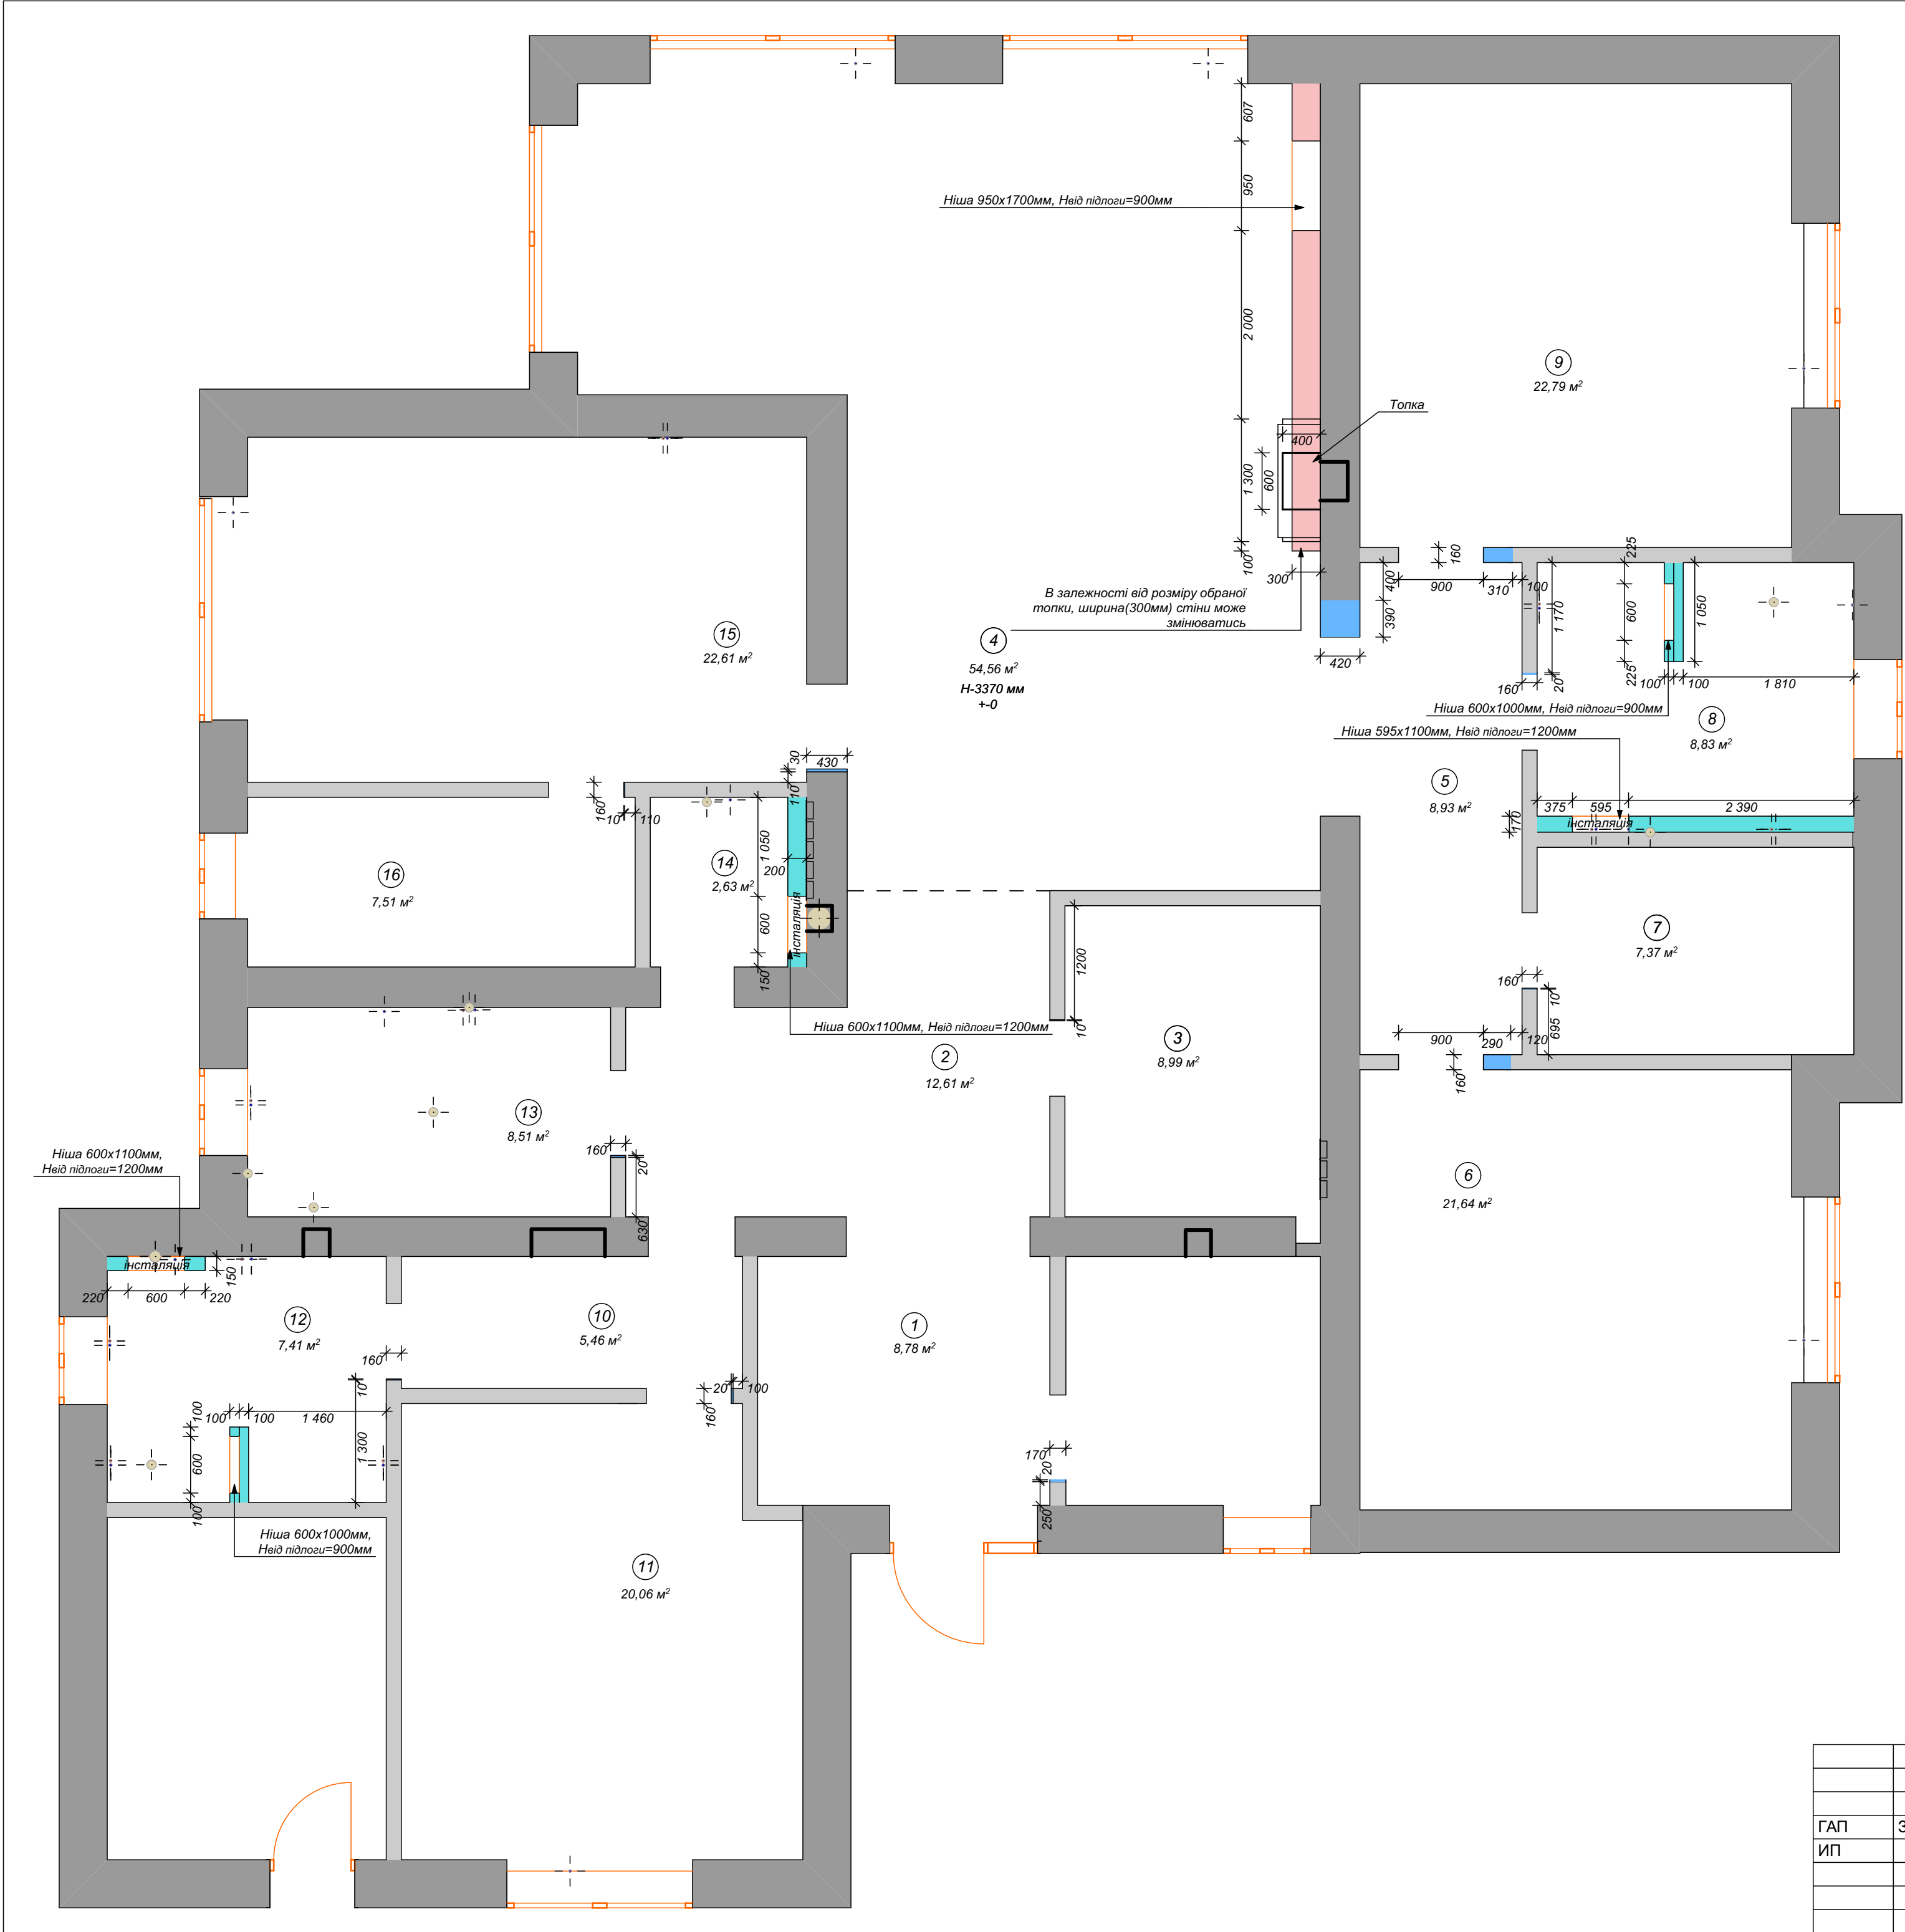


- Умовні позначення:**
- існуючі стіни, несучі
 - існуючі стіни, не несучі
 - стіни, що підлягають монтажу з гіпсокартону
 - стіни, що підлягають монтажу з вологостійкого гіпсокартону
 - стіни, що підлягають монтажу з вогнестійкого гіпсокартону

Експлікація приміщень		
№п/п	Найменування	S=м²
1	Тамбур	8,78
2	Коридор	12,61
3	Гардероб	8,99
4	Вітальня	54,56
5	Коридор	8,93
6	Кабінет	21,64
7	Гардероб	7,37
8	Хозяйський санвузол	8,83
9	Хозяйська спальня	22,79
10	Коридор	5,46
11	Гостьова спальня	20,06
12	Гостьовий санвузол	7,41
13	Пральня	8,51
14	Санвузол	2,63
15	Кухня	22,61
16	Кладова	7,51
Всього		228,69

Примітка:
Всі висоти вказані від позначки 0.00. За позначку 0.00 приймати рівень чистої підлоги.

				Дизайн проект приватного будинку			
ГАП	Загарія Т.			План монтажу М 1:50	Стадія	Лист	Листів
ИП					П	03	
					© "Zagariya Design Group"		
					2021 р.		

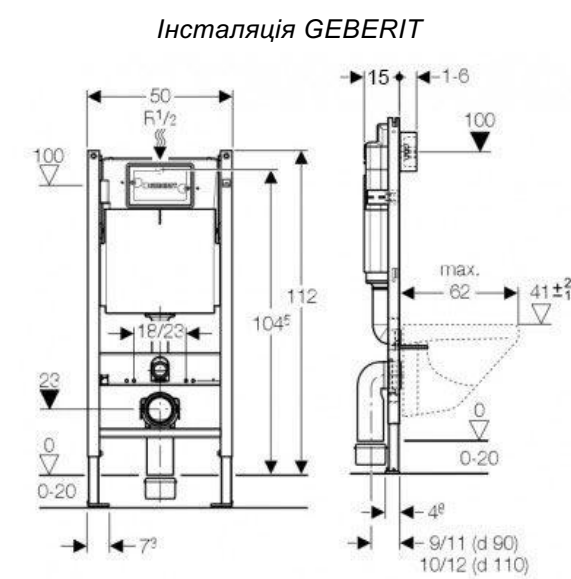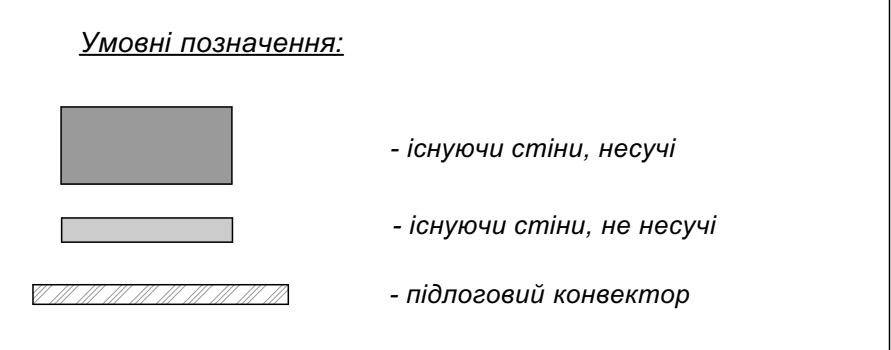

Примітка:

Всі висоти вказані від позначки 0.00. За позначку 0.00 приймати рівень чистої підлоги.

				Дизайн проект приватного будинку			
ГАП	Загарія Т.			План сантехнічного обладнання М 1:50	Стадія	Лист	Листів
ИП					П	05	
					© "Zagariya Design Group"		
					2021 р.		

