


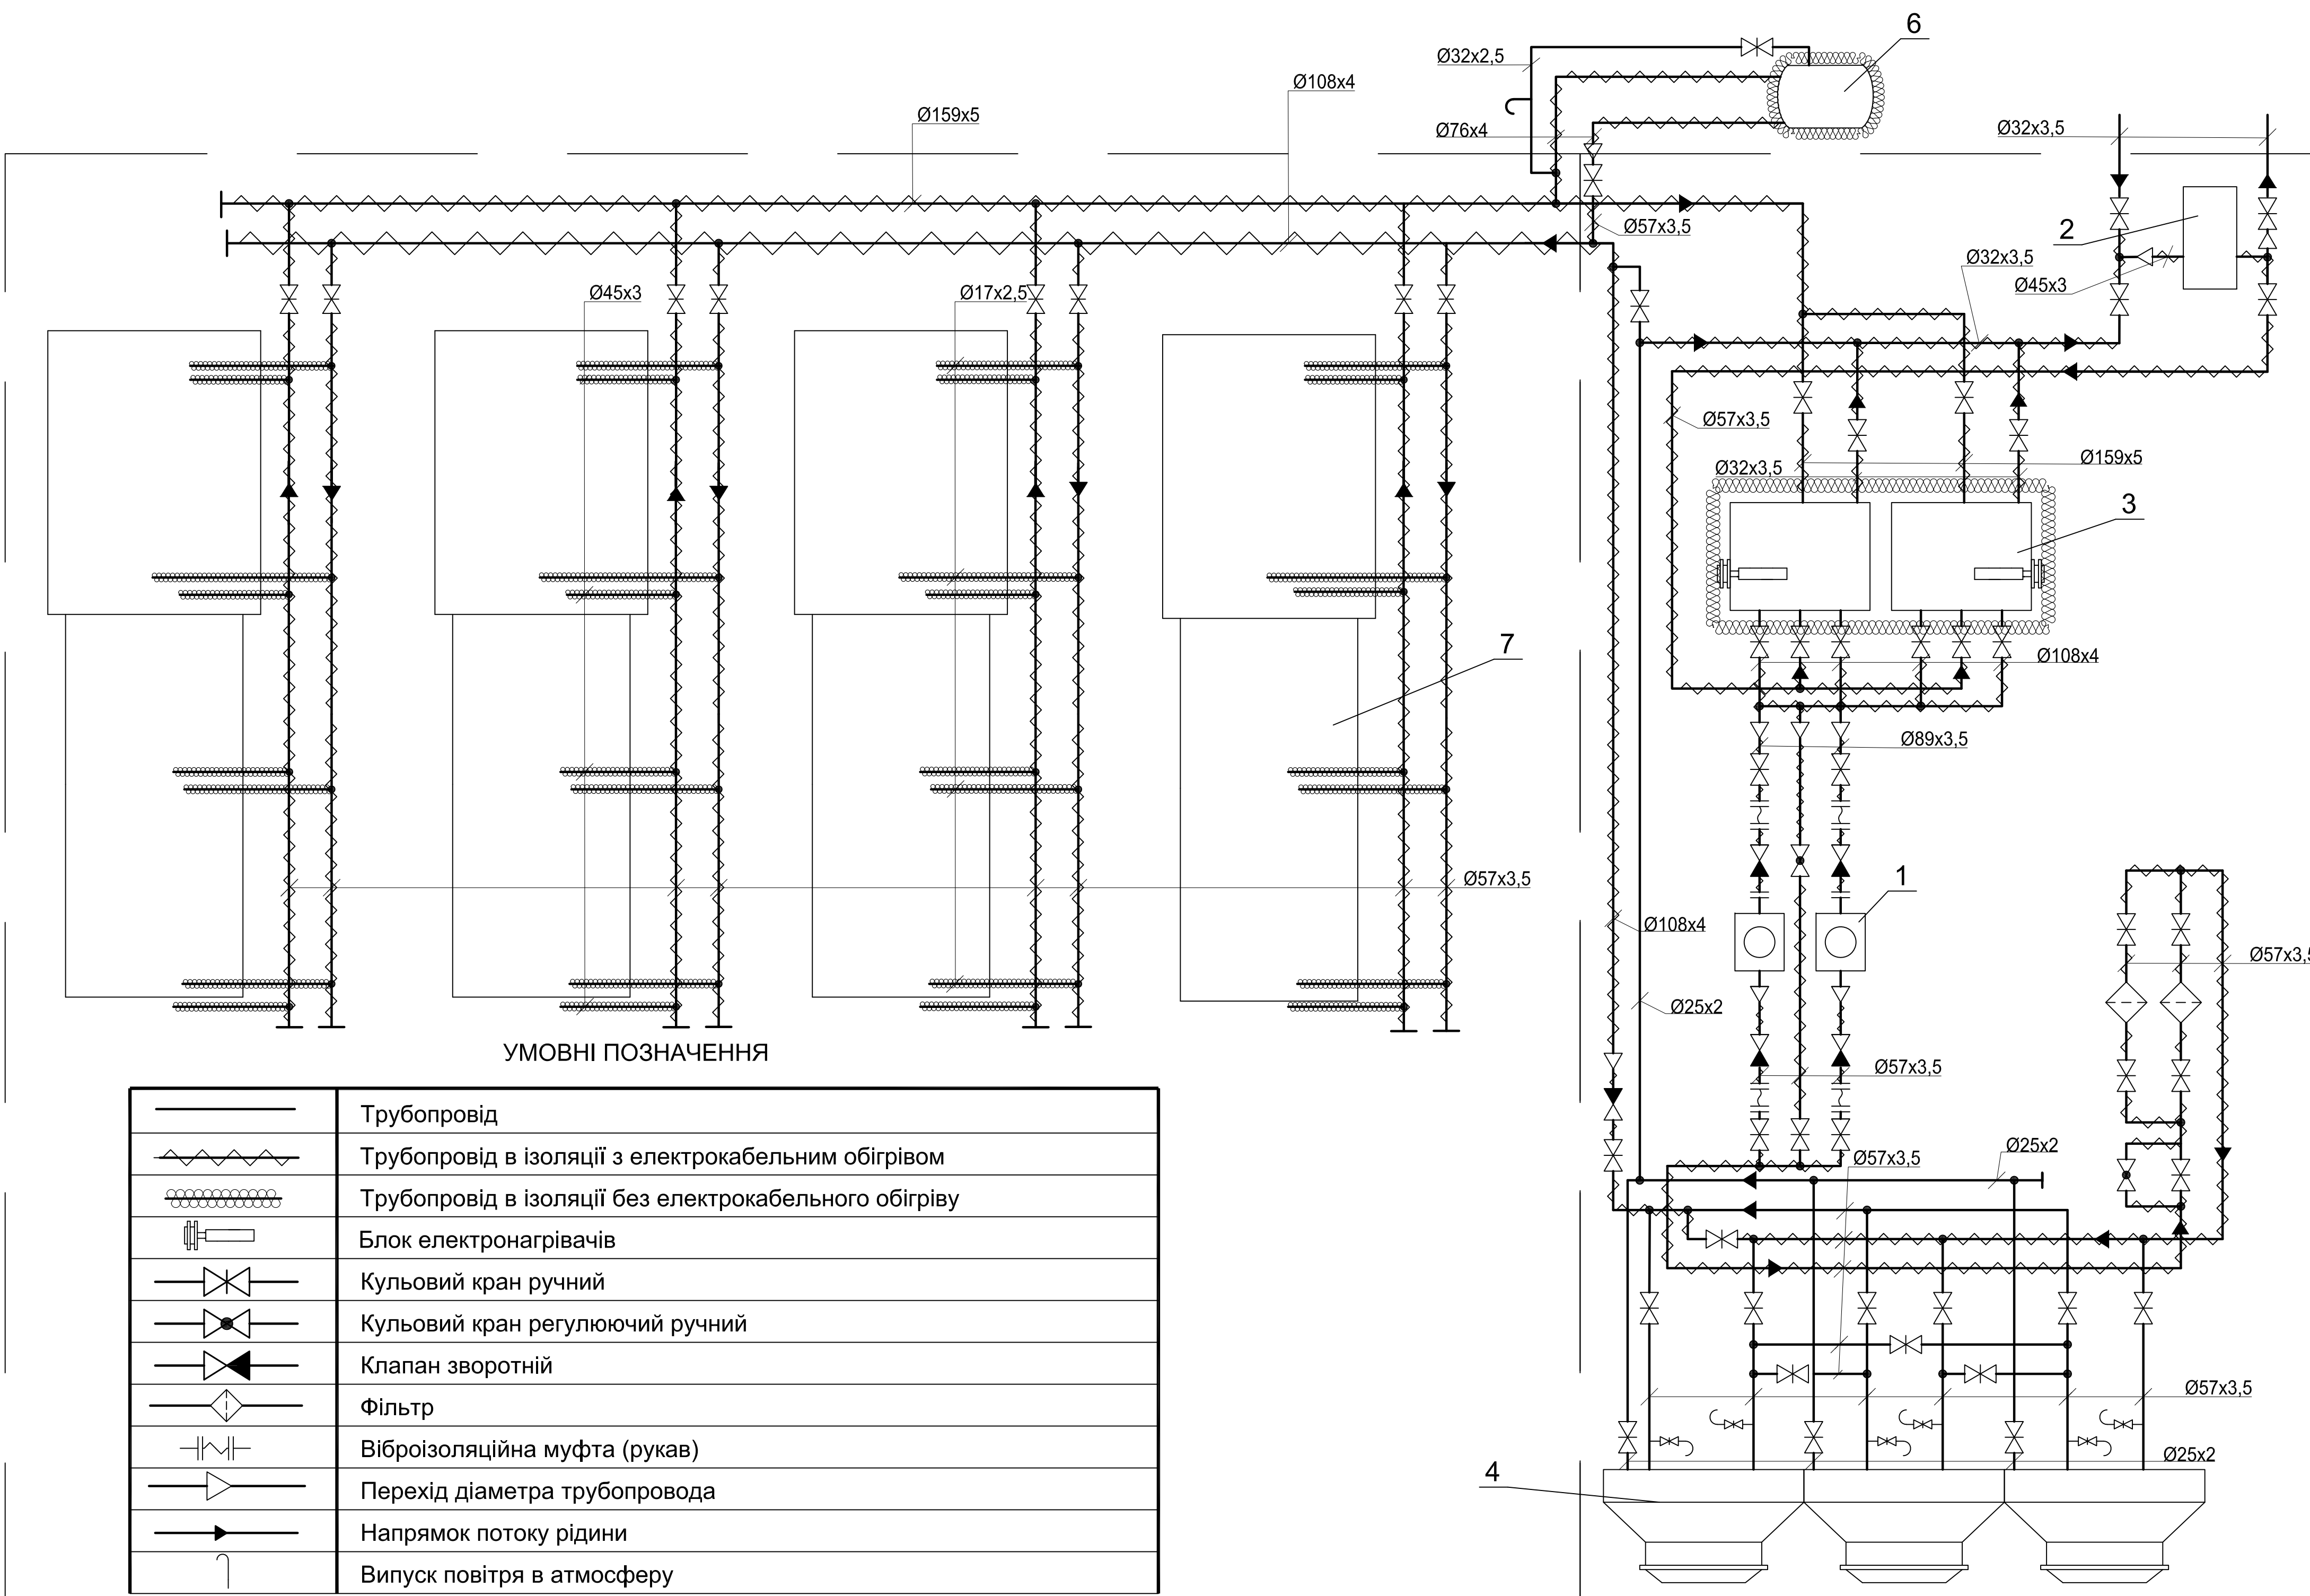

УМОВНІ ПОЗНАЧЕННЯ

	Трубопровід
	Трубопровід в ізоляції з електрокабельним обігрівом
	Трубопровід в ізоляції без електрокабельного обігріву
	Блок електронагрівачів
	Кульовий кран ручний
	Кульовий кран регулюючий ручний
	Клапан зворотній
	Фільтр
	Віброізоляційна муфта (рукав)
	Перехід діаметра трубопровода
	Напрямок потоку рідини
	Випуск повітря в атмосферу