

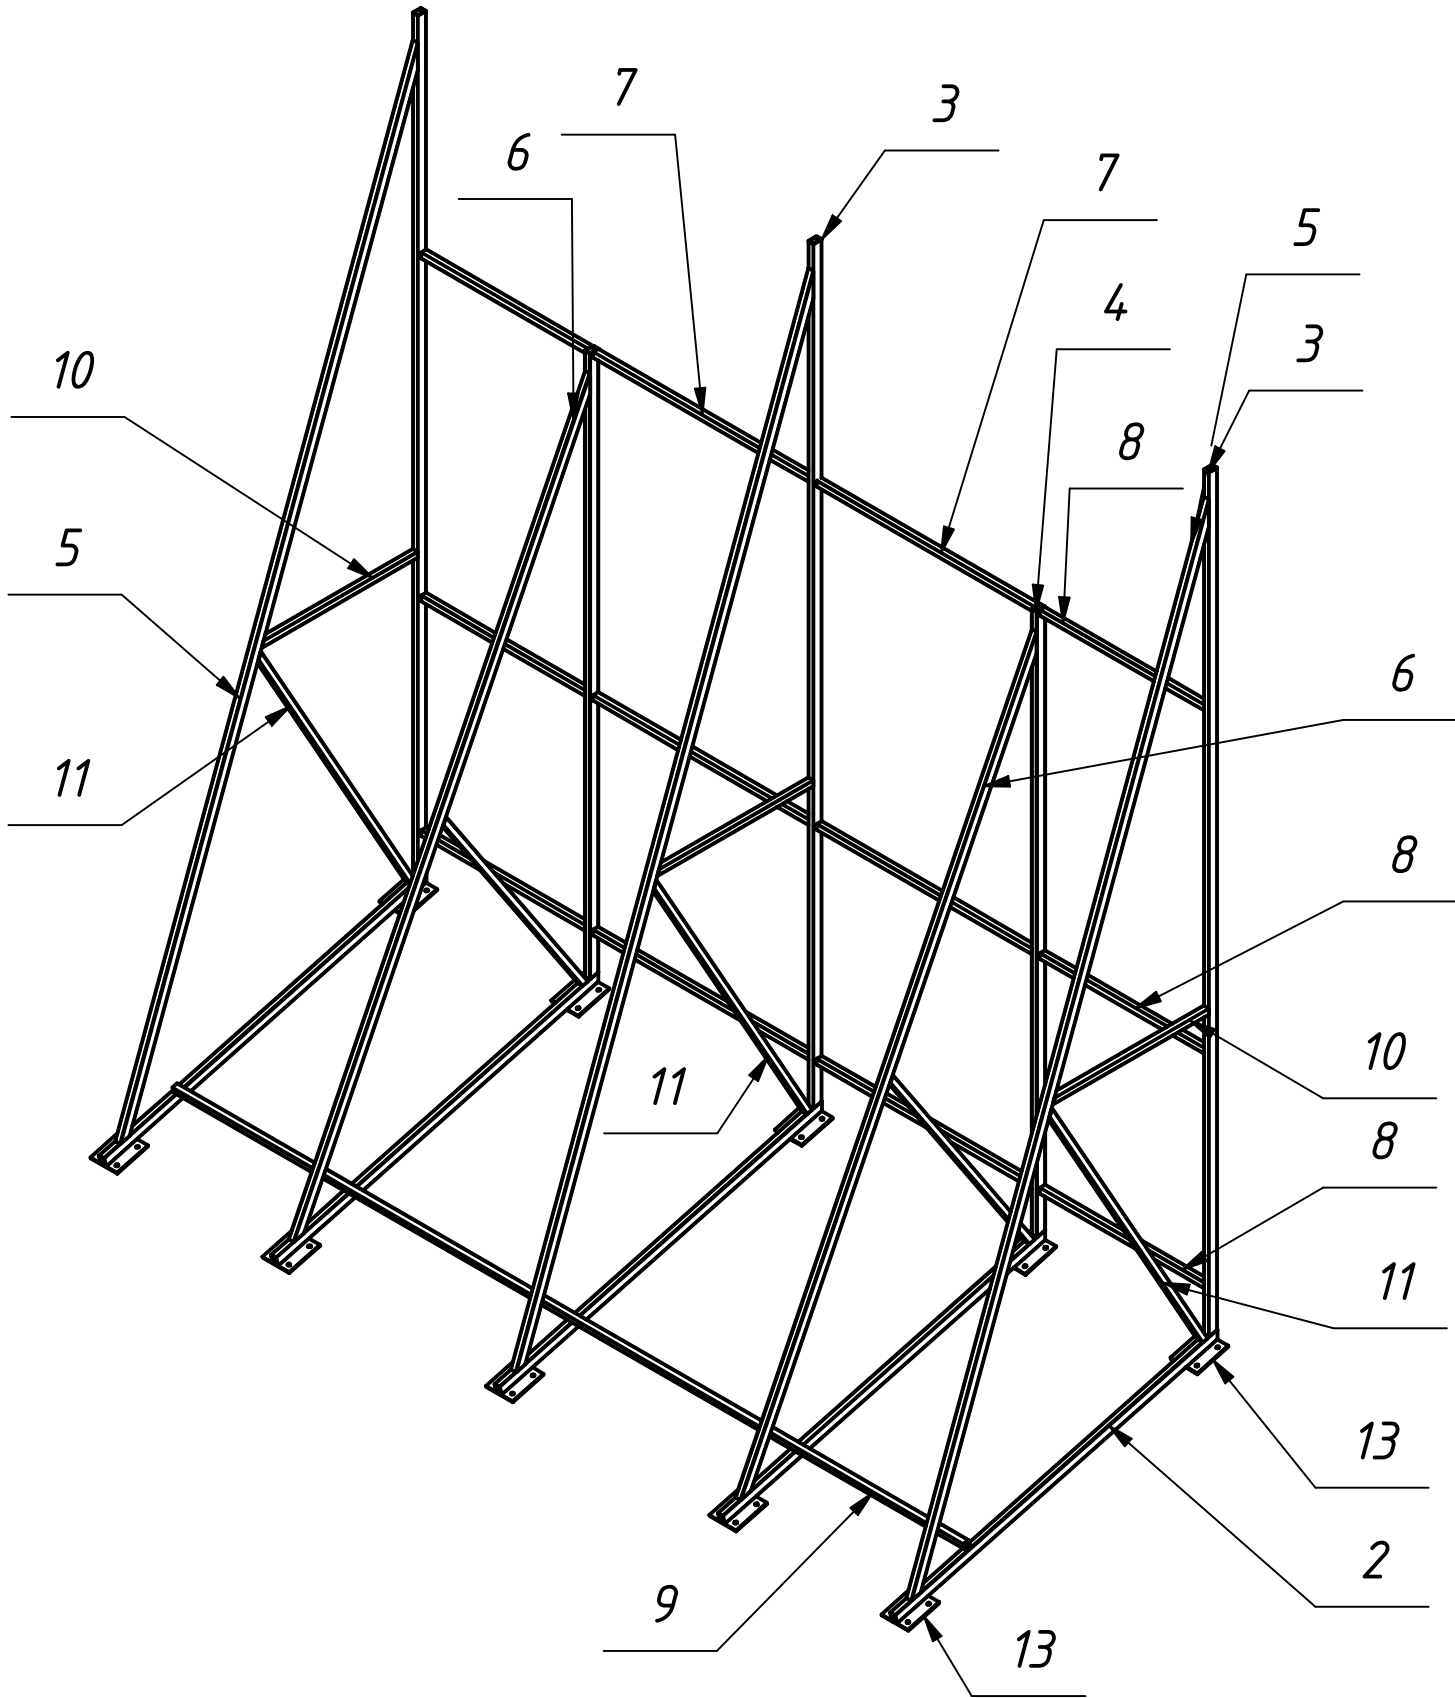


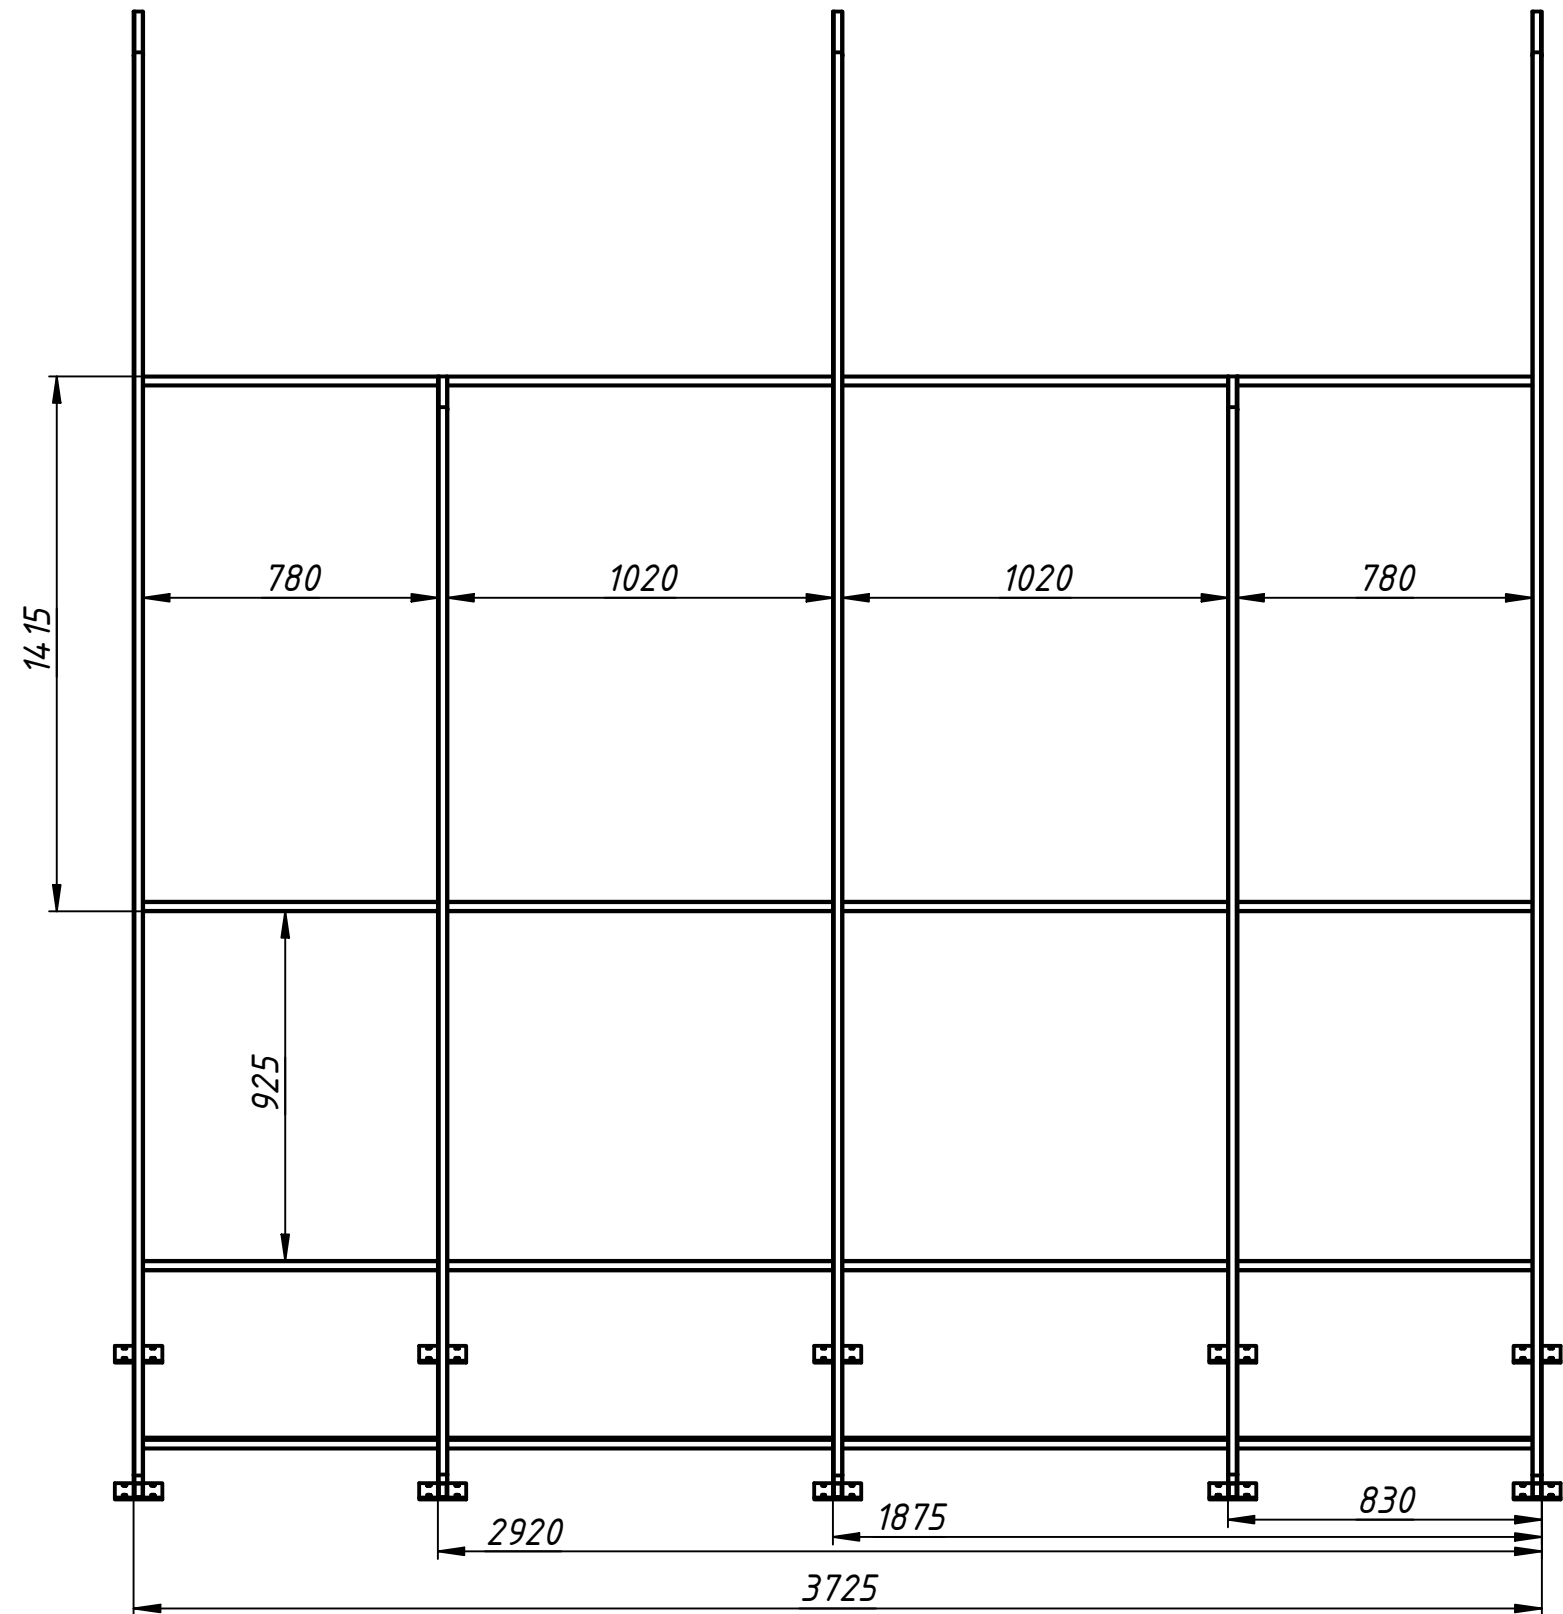

Покраска - RAL 7045

№	Найменування	Кі-сть	Довжина	Всього
1	Монтажний каркас під вивіску	1	1	1
2	Труба 40х25х2	5	1560 мм	7800 мм
3	Труба 40х25х2	3	3499 мм	10497 мм
4	Труба 40х25х2	2	2534 мм	5068 мм
5	Труба 40х25х2	3	4013 мм	12039 мм
6	Труба 40х25х2	2	3145 мм	6290 мм
7	Труба 25х25х1,5	6	1020 мм	6120 мм
8	Труба 25х25х1,5	6	780 мм	4680 мм
9	Труба 25х25х1,5	1	3700 мм	3700 мм
10	Труба 25х25х1,5	3	729 мм	2187 мм
11	Труба 25х25х1,5	3	1485 мм	4455 мм
12	Труба 25х25х1,5	2	1196 мм	2392 мм
13	Монтажная пластина №1 - 150х125х5	10		10
14	Монтажная пластина №1 - 50х125х5	10		10



					Каркас монтажний Посад плюс				
					Специфікація	Лит.		Масса	Масштаб
Изм.	Лист	№ докум.	Подп.	Дата				109,4	1 : 25
Разраб.		Толмачов І.		06.04.2025					
Пров.									
Т. контр.						Лист	1	Листов	6
Нач.отд.									
Н. контр.									
Утв.									

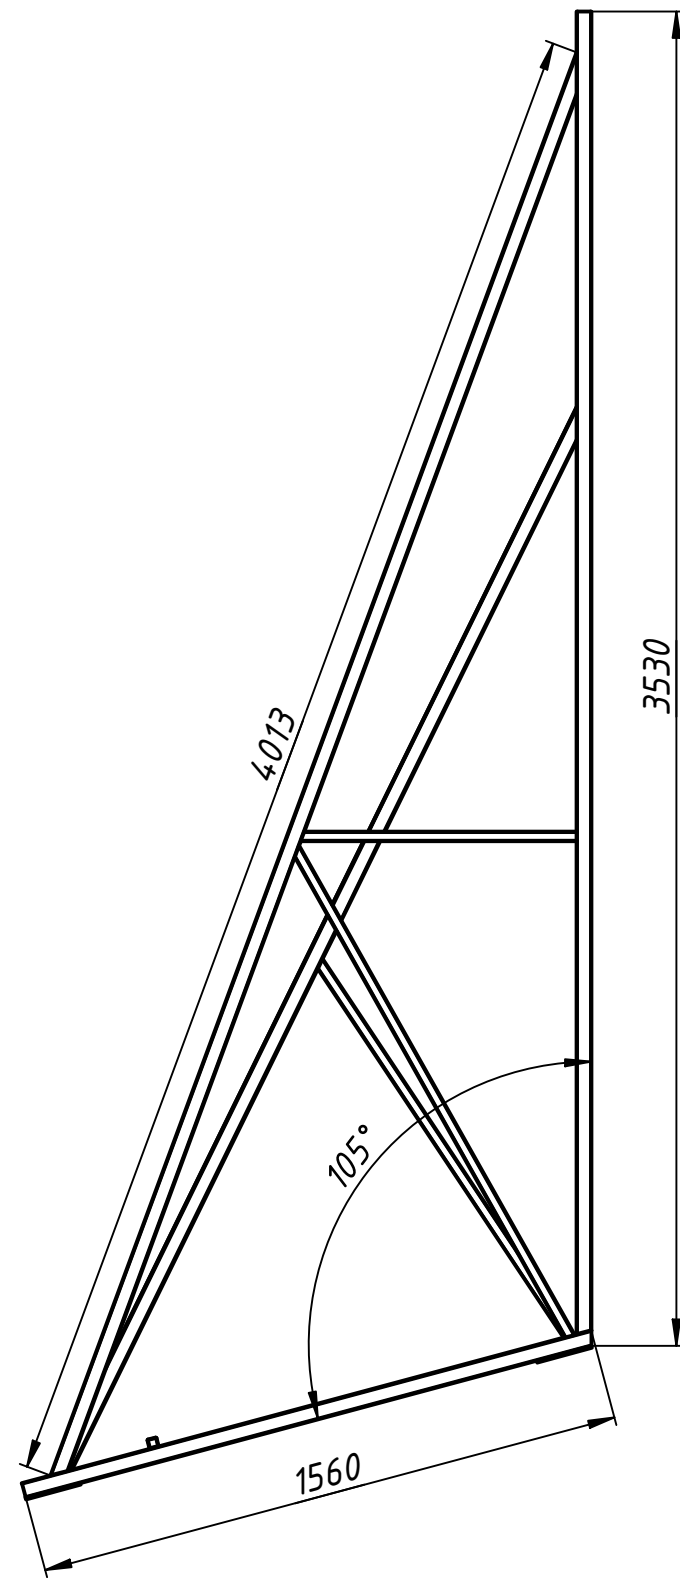

					Каркас монтажный Посад плюс					
					Основний вид	Лит.			Масса	Масштаб
Изм.	Лист	№ докум.	Подп.	Дата					109,4	1 : 25
Разраб.	Толмачов І.			06.04.2025						
Пров.										
Т. контр.						Лист	2	Листов	6	
Нач.отд.										
Н. контр.										
Утв.										





A

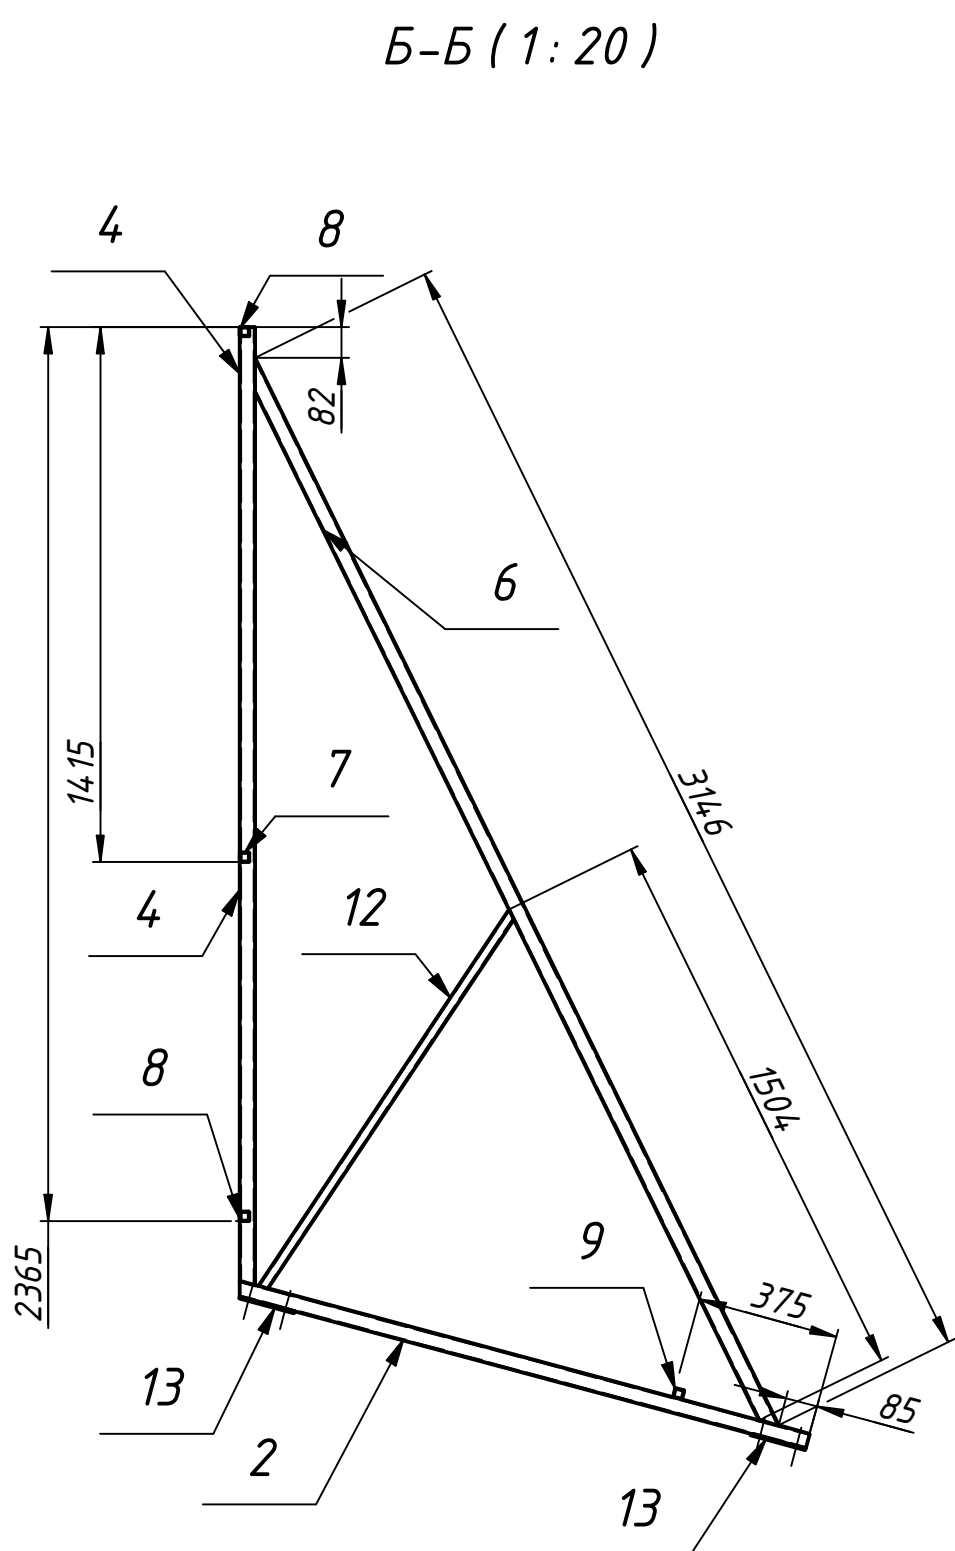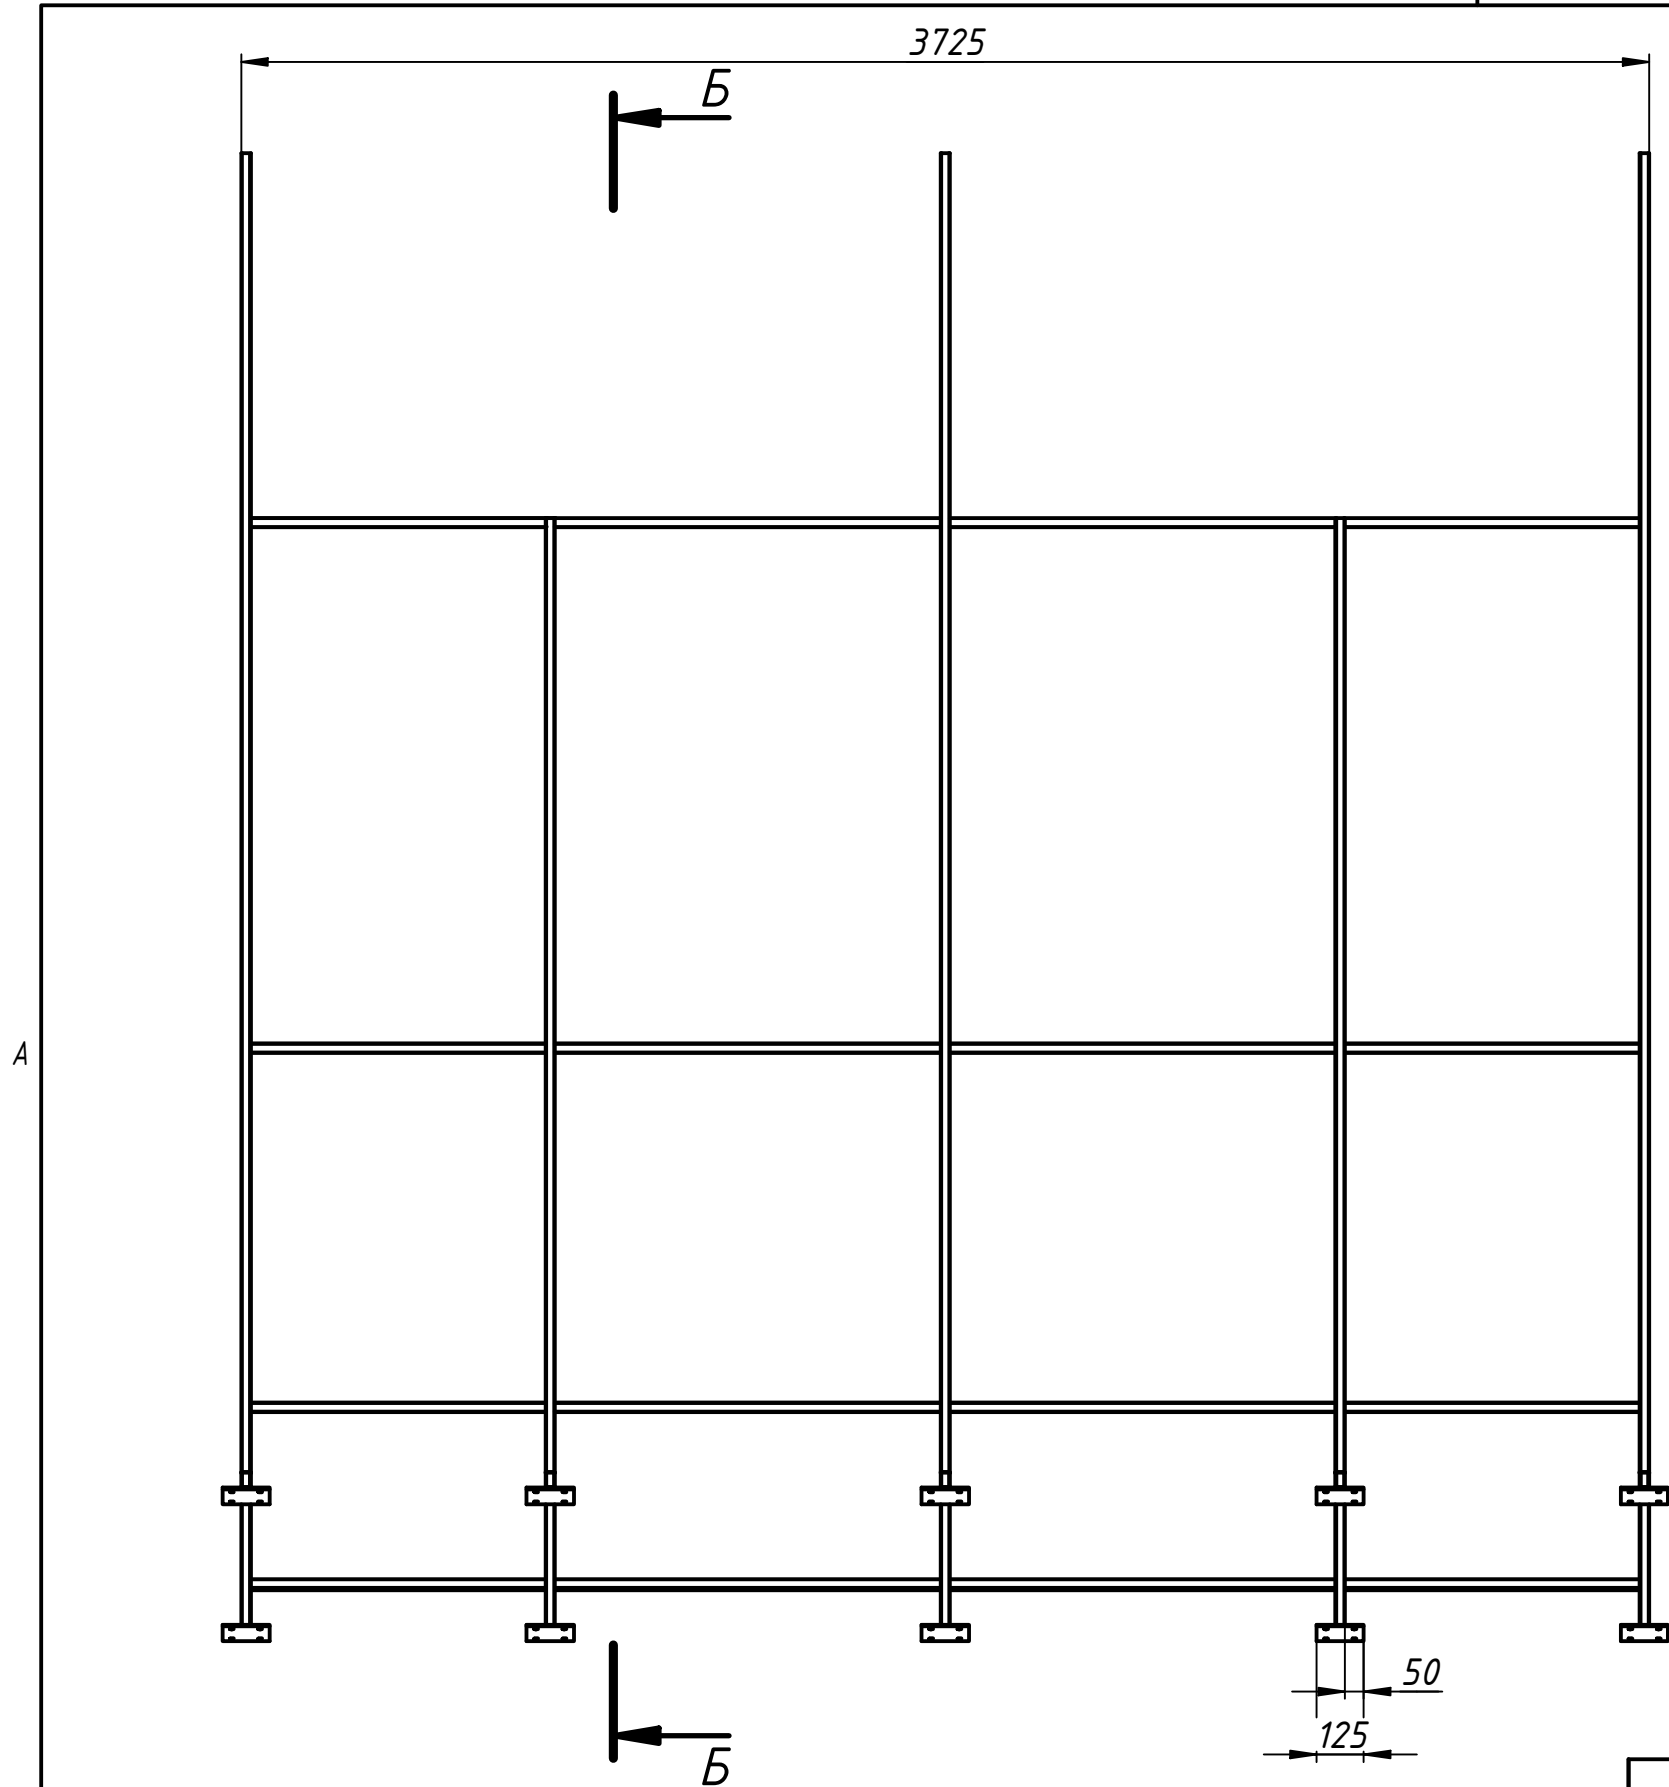


					Каркас монтажный Посад плюс			
					Б-Б	Лит.	Масса	Масштаб
Изм.	Лист	№ докум.	Подп.	Дата				
Разраб.	Толмачов І.			06.04.2025			109,4	1: 25
Пров.						Лист	4	Листов 6
Т. контр.								
Нач.отд.								
Н. контр.								
Утв.								

A

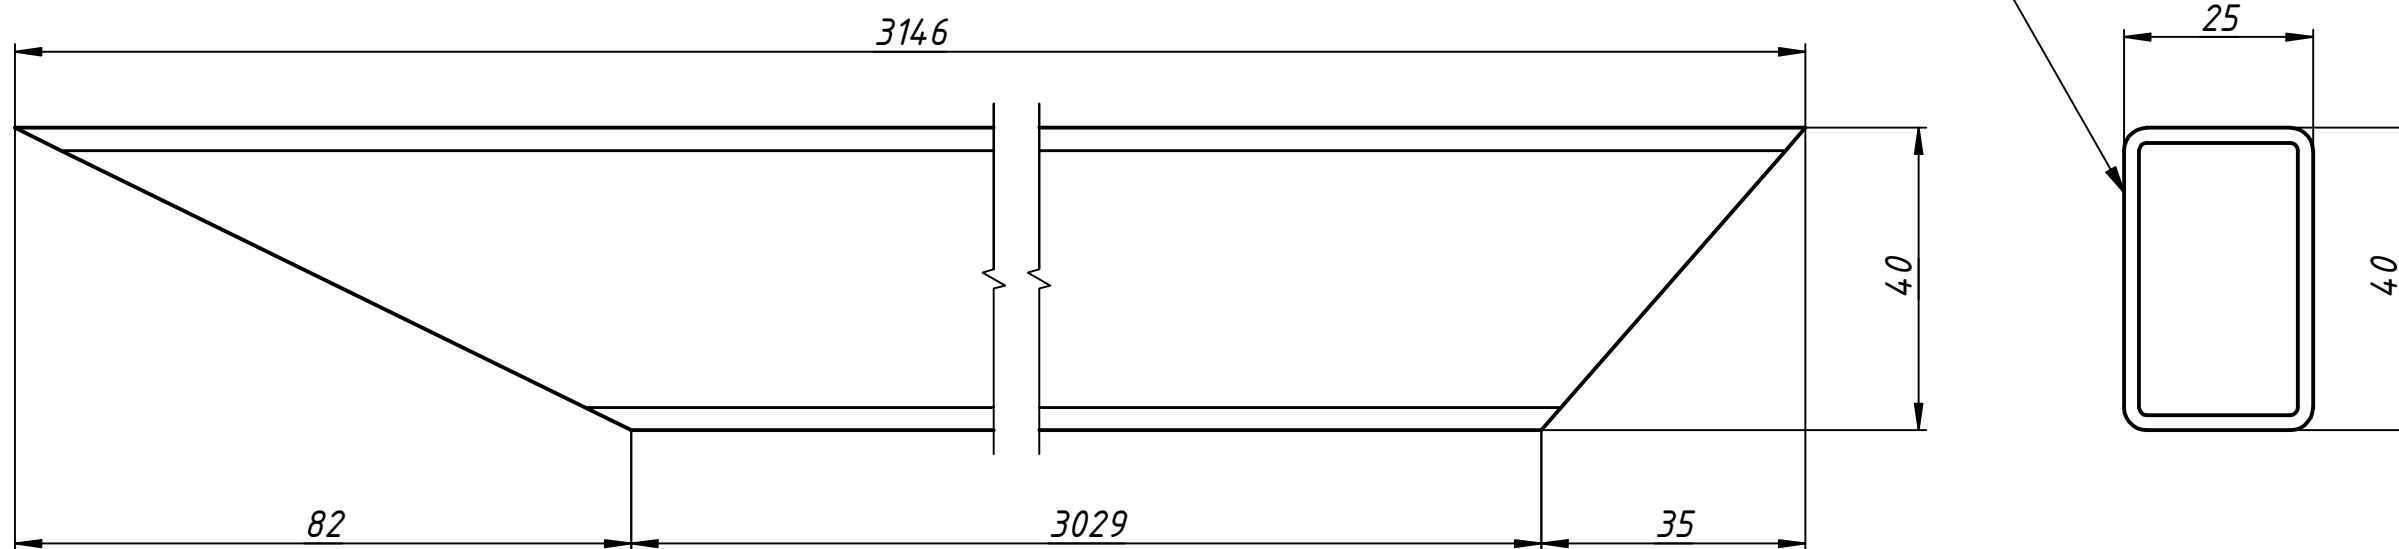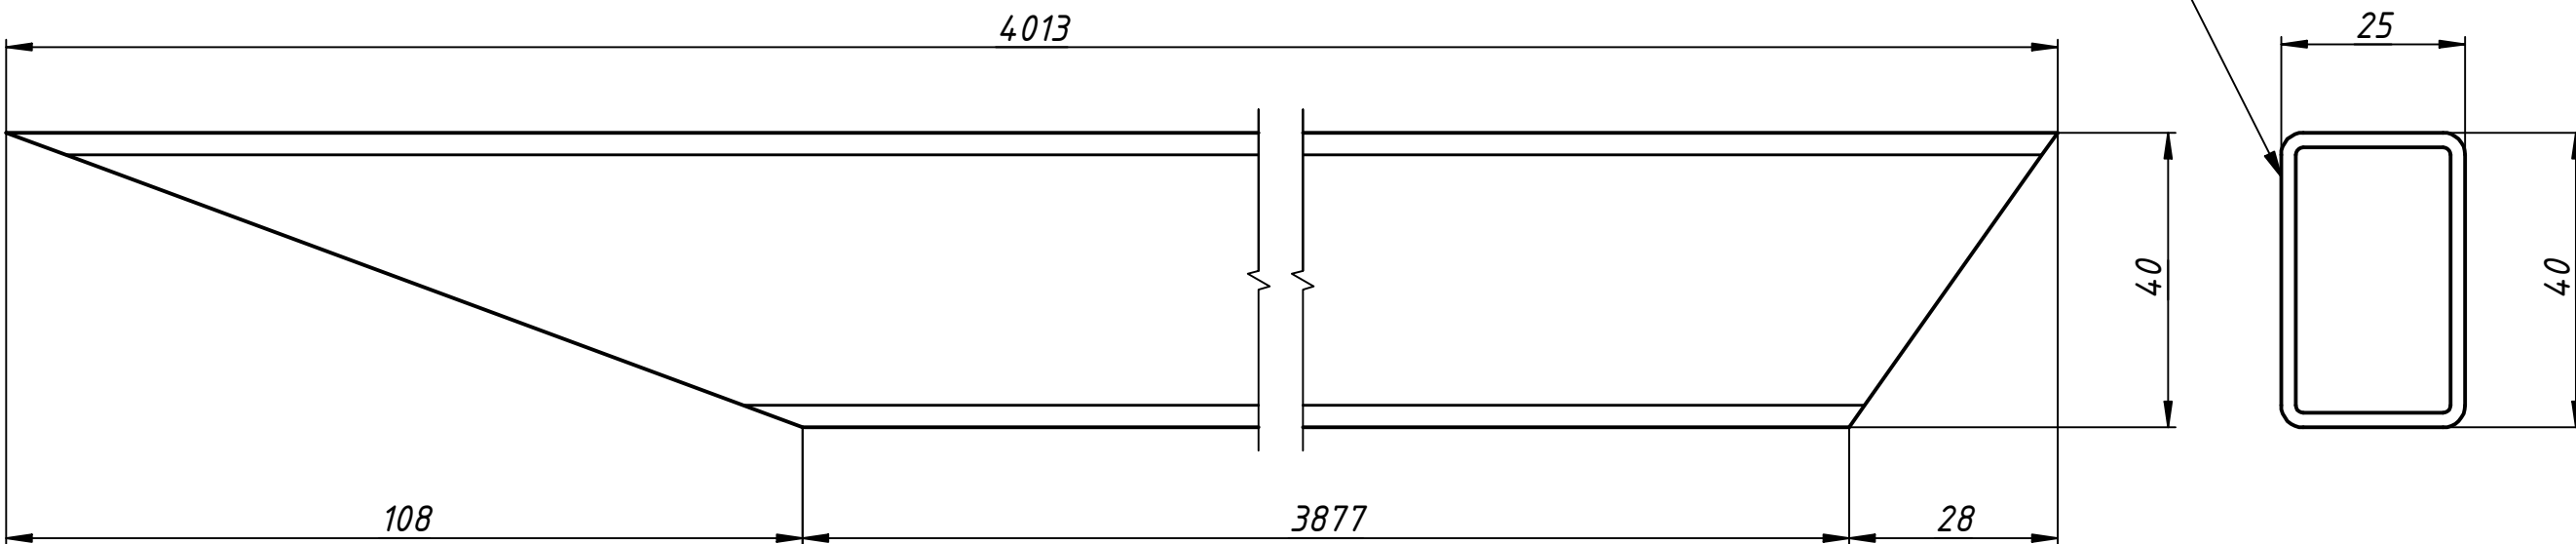

					Каркас монтажний Посад плюс			
					Деталі №5, 6	Лист.	Масса	Масштаб
Изм.	Лист	№ докум.	Подп.	Дата				
Разраб.		Толмачов І.		06.04.2025			109,4	1: 25
Пров.						Лист	5	Листов
Т. контр.								6
Нач.отд.								
Н. контр.								
Утв.								

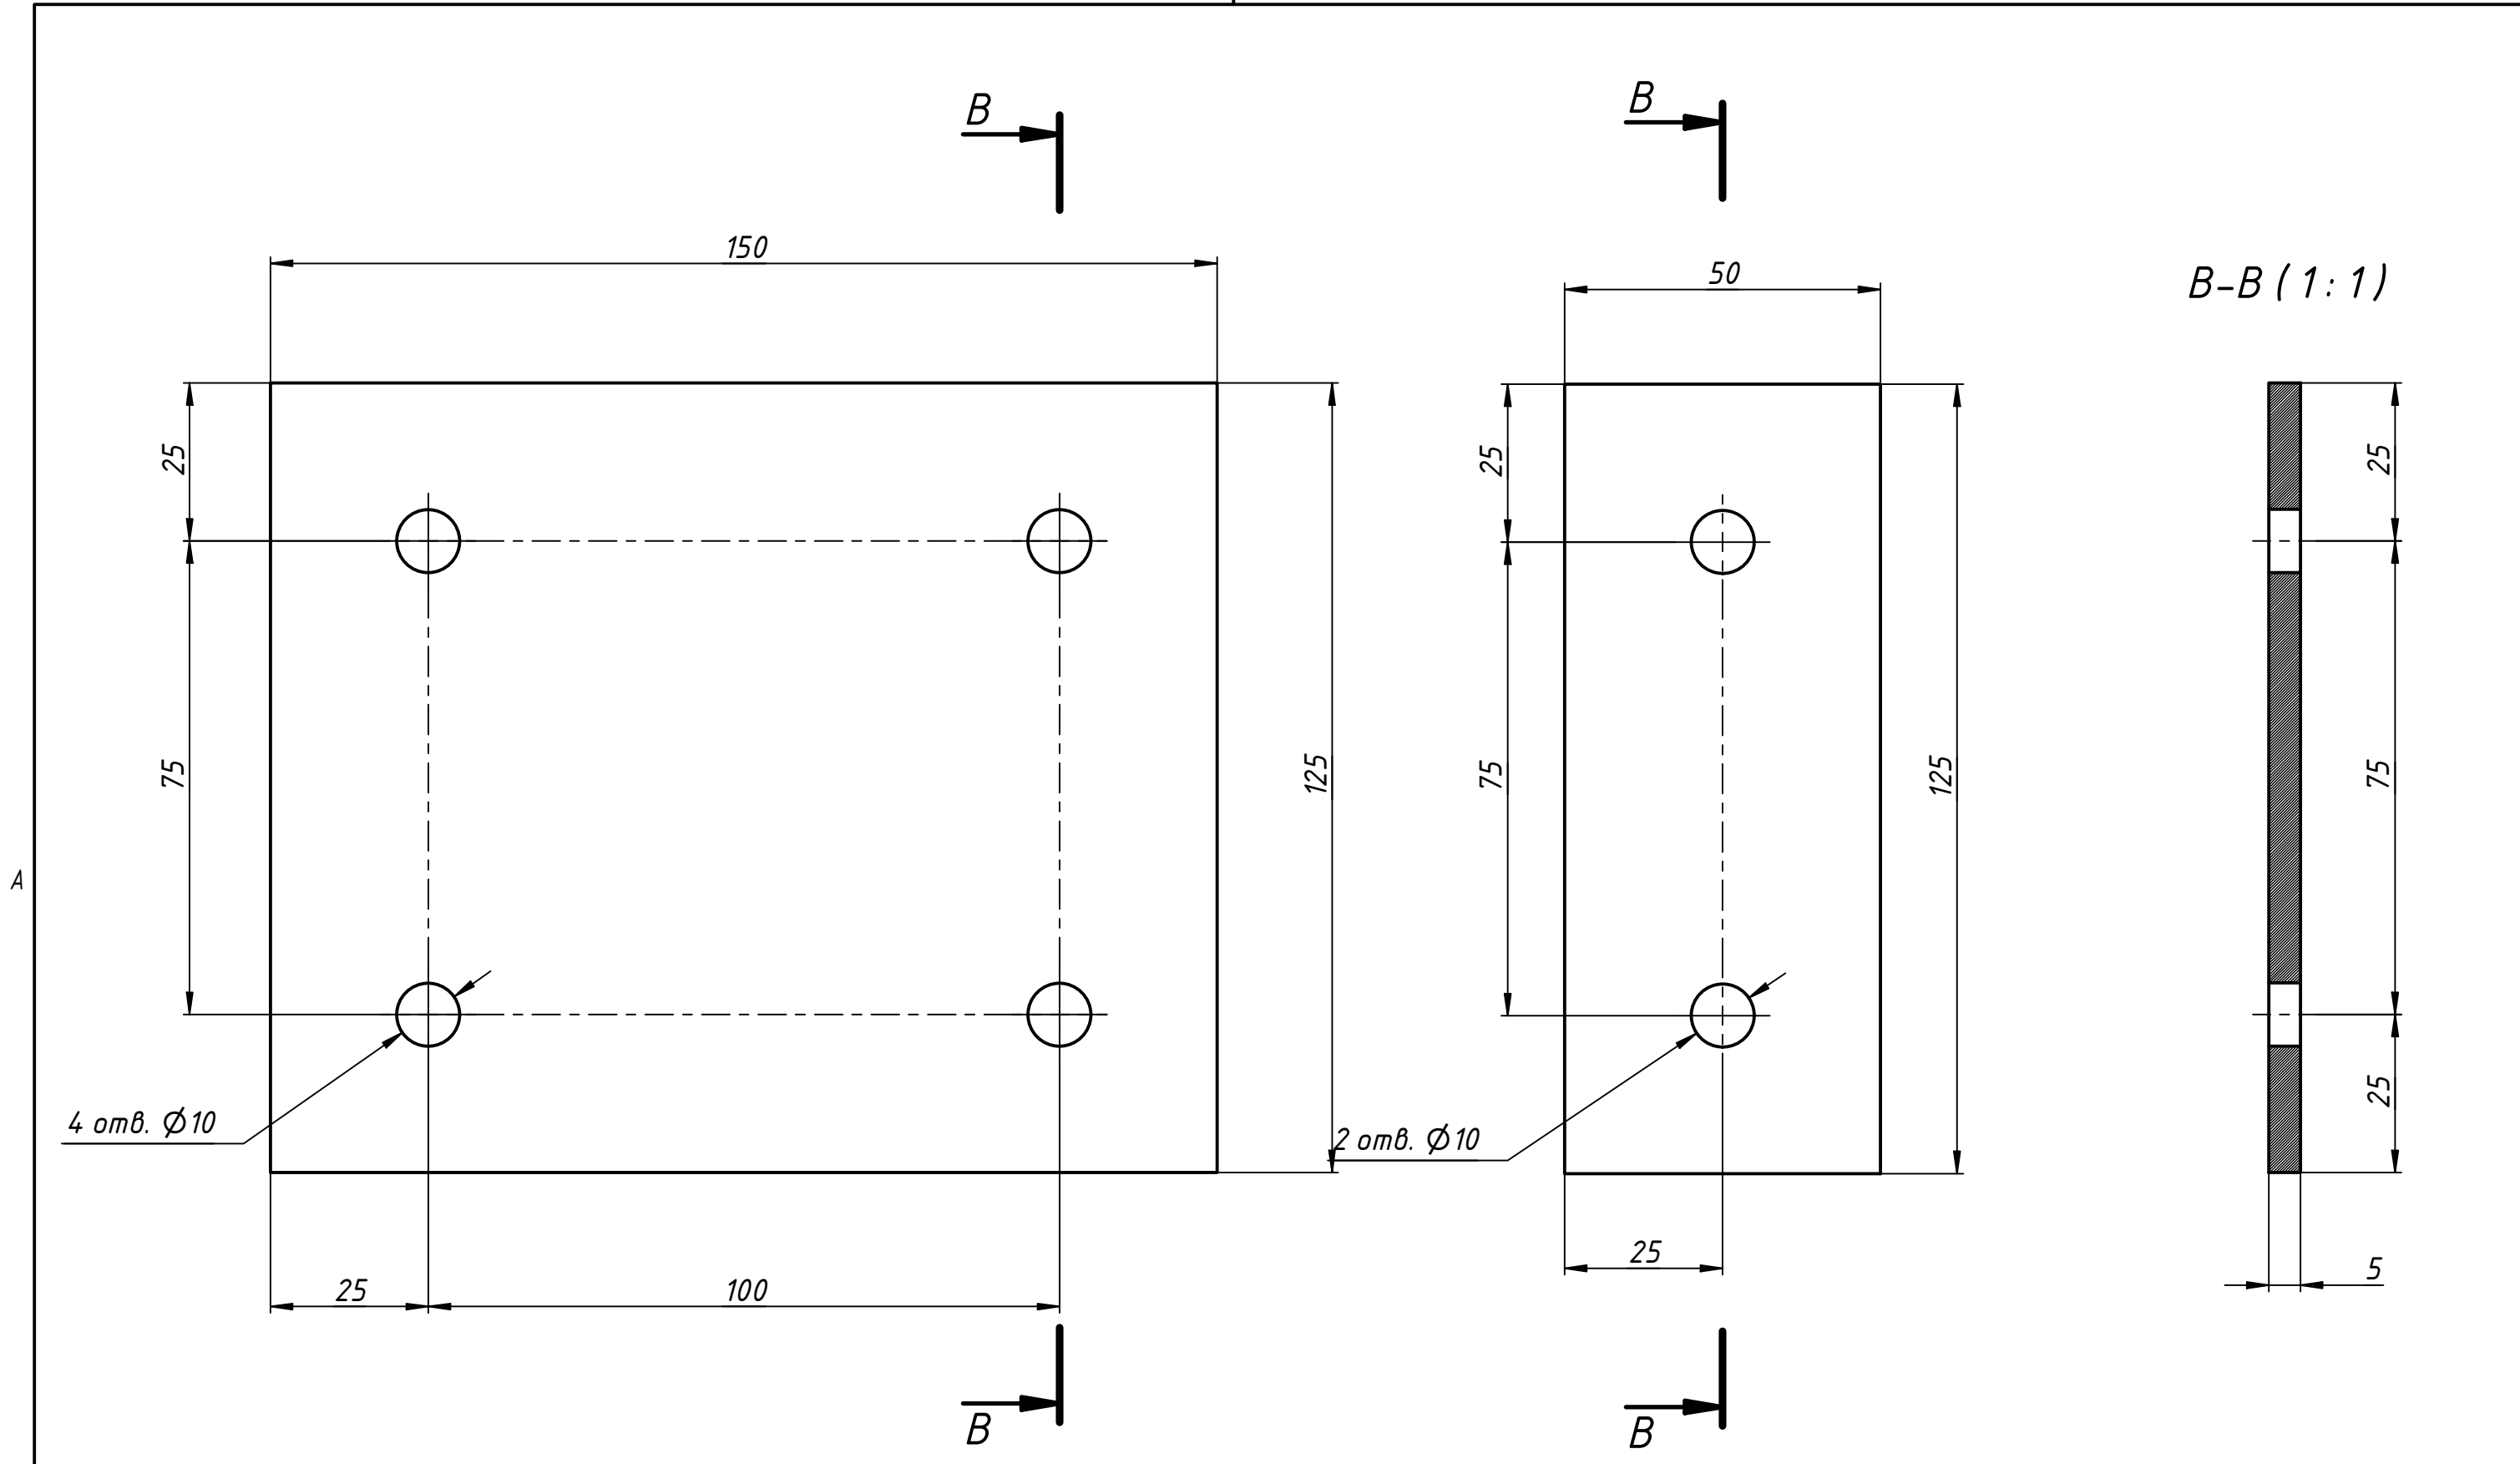

					Каркас монтажный Посад плюс			
					Монтажні пластини	Лист.	Масса	Масштаб
Изм.	Лист	№ докум.	Подп.	Дата				
Разраб.		Толмачов І.		06.04.2025			109,4	1: 25
Пров.								
Т. контр.						Лист	6	Листов
Нач.отд.								6
Н. контр.								
Утв.								