




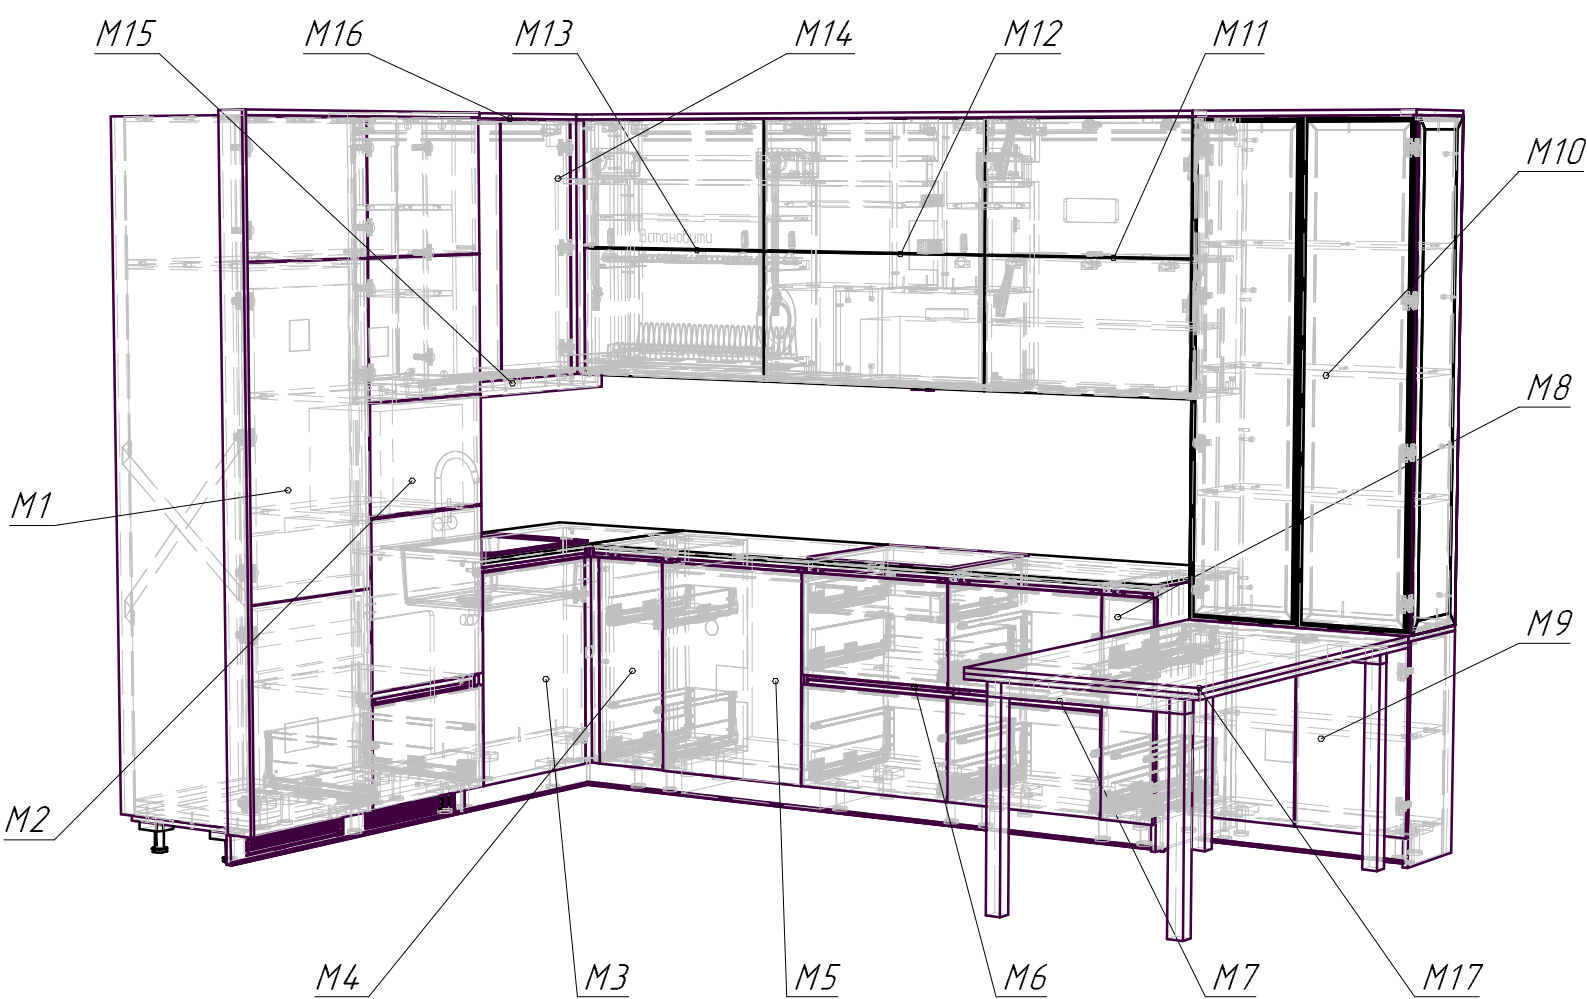

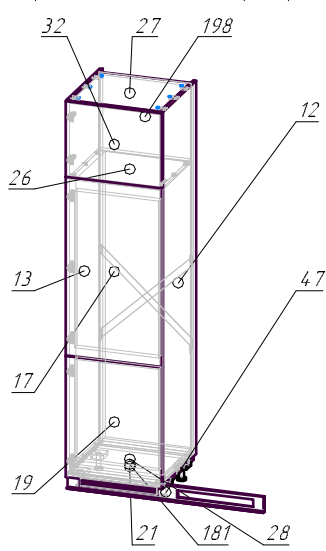

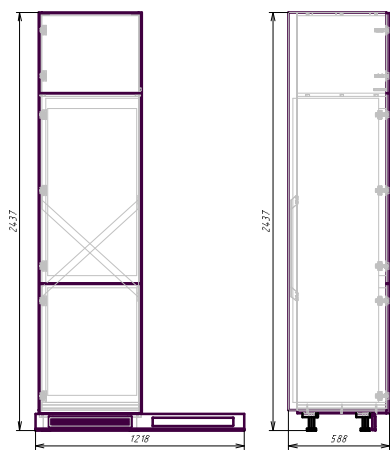





Спецификация на панели

Поз.	Наименование	Материал	Кол-во	Габаритная величина	Длина	Ширина	Облицовка(L/W)	Обозн.
12	МЛ-П-Сайка	ЛДСП Swiss Kroma 1077 OW Дуб Катания Черный 18 мм	1	2319	570	L _д W ₂ M ₂		
13	МЛ-П-Сайка	ЛДСП Swiss Kroma 1077 OW Дуб Катания Черный 18 мм	1	2319	570	L _д W ₂ M ₂		
17	МЛ-Фасад	ЛДСП Swiss Kroma 1077 OW Дуб Катания Черный 18 мм	1	1107	595.5	L _д W ₁ M ₁		
19	МЛ-Фасад	ЛДСП Swiss Kroma 1077 OW Дуб Катания Черный 18 мм	1	755	595.5	L _д W ₁ M ₁		
21	МЛ-П-Дно	ЛДСП Swiss Kroma 1077 OW Дуб Катания Черный 18 мм	1	600	520	L _д W ₂ M ₂		
26	МЛ-Панель	ЛДСП Swiss Kroma 1077 OW Дуб Катания Черный 18 мм	1	564	520	L _д W ₂ M ₂		
27	МЛ-П-Крышка	ЛДСП Swiss Kroma 1077 OW Дуб Катания Черный 18 мм	1	564	520	L _д W ₂ M ₂		
28	МЛ-П-Полки	ЛДСП Swiss Kroma 1077 OW Дуб Катания Черный 18 мм	2	564	520	L _д W ₂ M ₂		
32	МЛ-Фасад	ЛДСП Swiss Kroma 1077 OW Дуб Катания Черный 18 мм	1	466	595.5	L _д W ₁ M ₁		
47	МЛ-Цоколь	ЛДСП Swiss Kroma 1077 OW Дуб Катания Черный 18 мм	1	1218	95	L _д W ₂ M ₂		
181	МЛ-Полки	ЛДСП Kroma 0110 3M Белый 10 мм	1	564	520	L _д W ₂ M ₂		
198	МЛ-ЗС	ЛХДФ Kroma 0110 3M Белый 10 мм	1	486	572	L _д W ₂ M ₂		

1 - Крапка RENAU 1447W ABS Гарн антивичний 23x0.8mm(0.8mm)
2 - Крапка RENAU 1447W ABS Гарн антивичний 22x0.4mm(0.4mm)

Спецификация на профили



Поз.	Наименование	Кол-во	Заготовка	Длина(L)	Ширина(W)	Облицовка(L/W)	Обозн.	Примеч.
213	МЛ-Уплотнительный 18мм	1	1218					Нет
236	Обтекатель криволинейный 86°, для записи 110°	2	15					Нет

Спецификация на крепеж, фурнитуру, сборки

Наименование	Кол-во	Примечание	Обозн.
ТИР-ОН для дверей до 100 кг, в массив, белый	1		
ТИР-ОН - пластина для дверей, для наклеивания	1		
СЛР - пластина для дверей, 0 мм, сталь, п/д саморезы, РВ эксцентрик	2		
Стежка ВВ 35/18, Виа (9116929) Heitich	6		
Дверель углубляется п/д стяжку ВВ DU 321 (9021847) Heitich	6		
СЛР Гар стандартная записка 110° накладка, без пружины, чашка записи - п/д саморезы, М1	2		
MODUL записка ссухоний дверей холодильника 95° накладка, чашка записи - п/д саморезы	5		
Опора кухонки AX10 78 с регулировкой 100мм	4		
Монтажная пластина AX10 78 пластик черный п/д шуруп	4		
10x70	1		
Решетка вентиляционная L-484 H-60, алюминий	1		
5x115	10		
Шкант Деревянный Бук 8x35 Muller	6		
Дверель углубляется Twister п/д Rastex DU232 (9047644) Heitich	6		
Эксцентрик записка Rastex 15/18, цинк (9056599) Heitich	6		
Конфорт 6.4x50mm Muller - Зенкер	6		
Холодильник встраиваемый	1		
Крепления записка ссухоний п/д холодильника / Вух шар, L564-H555, Solit	1		
35x13	7		
Саморезы нержавеющие 3.5x16mm Muller	18		
MODUL монтажная планка хребтовидная, 0 мм, сталь, EXPAND	5		

Взам. инв. №	Инд. № дубл.	Подп. и дата
Инд. № подл.	Подп. и дата	

№0021_Кухня_ЖК_Авалон.000_СБ				
Изм.	Лист	Н. док. у.	Подп.	Дата
Разраб.	Звенигородский В			
Проб.				
Г. контр.				
Н. контр.				
Утв.				
М1				
Сборочный чертеж				
Лит. Масса Масштаб				
1:31,05				
Лист 1 Листов 1				
HEG				
Копировал				
Формат А4x2				

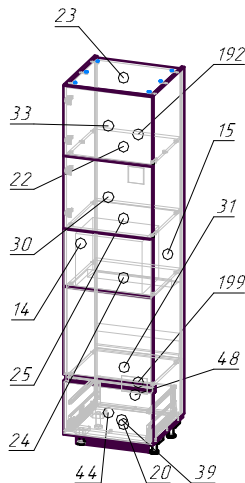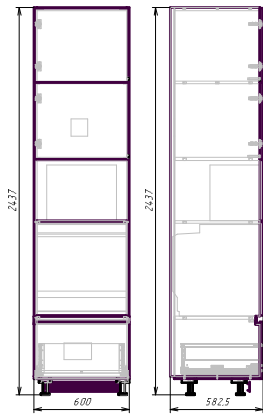

Спецификация на панели

Поз	Наименование	Материал	Кол-во	Габариты Длина	Габариты Ширина	Облицовка Л/М/П	Обозн
14	М2_П-Сетка	ЛДСП Swiss Krona 1077 DW Дуб Катания Черный 18 мм	1	2319	563	Л,Д,М,П	
15	М2_П-Сетка	ЛДСП Swiss Krona 1077 DW Дуб Катания Черный 18 мм	1	2319	563	Л,Д,М,П	
20	М2_П-Дно	ЛДСП Swiss Krona 1077 DW Дуб Катания Черный 18 мм	1	600	535	Л,М,П	
22	М2_П-Полка	ЛДСП Swiss Krona 1077 DW Дуб Катания Черный 18 мм	1	564	535	Л,М,П	
23	М2_П-Крышка	ЛДСП Swiss Krona 1077 DW Дуб Катания Черный 18 мм	1	564	535	Л,Д,М,П	
24	М2_П-Полка	ЛДСП Swiss Krona 1077 DW Дуб Катания Черный 18 мм	1	564	535	Л,Д,М,П	
25	М2_П-Полка	ЛДСП Swiss Krona 1077 DW Дуб Катания Черный 18 мм	1	564	535	Л,М,П	
30	М2_Фасад	ЛДСП Swiss Krona 1077 DW Дуб Катания Черный 18 мм	1	484	595.5	Л,Д,М,П	
31	М2_П-Полка	ЛДСП Swiss Krona 1077 DW Дуб Катания Черный 18 мм	1	564	535	Л,М,П	
33	М2_Фасад	ЛДСП Swiss Krona 1077 DW Дуб Катания Черный 18 мм	1	466	595.5	Л,Д,М,П	
39	М2_Дно шуляки	ЛДСП Swiss Krona 1077 DW Дуб Катания Черный 18 мм	1	513	474	Л,Д,М	
44	М2_Фасад	ЛДСП Swiss Krona 1077 DW Дуб Катания Черный 18 мм	1	360	597	Л,Д,М,П	
48	М2_Защитная шуляка	ЛДСП Swiss Krona 1077 DW Дуб Катания Черный 18 мм	1	513	186	Л,Д,М	
192	М2_ЗС	ЛМДФ Kronospan Биле 0110 3мм	1	957	580		
199	М2_ЗС	ЛМДФ Kronospan Биле 0110 3мм	1	391	580		

1 - Крайка REHAU T447W ABS Гаряч античний 23x0.8mm(0.8mm)
2 - Крайка REHAU T447W ABS Гаряч античний 22x0.4mm(0.4mm)
* - Смотри чертеж

Спецификация на профили

Поз	Наименование	Кол-во	Заготовка Длина	Заготовка Ширина(мм)	Облицовка Л/М/П	Обозн	Примеч
187	М2_Профиль Бола Туре I	1	600				Нет
256	Объемный чашечный держатель 86°, для зашки 110/4	1.5					Нет

Спецификация на крепеж, фурнитуру, сборки

Наименование	Кол-во	Примечание	Обозн
TIP-ON - пластина для дверей, для наклеивания	2		
TIP-ON для дверей боковых, в настил. блок	2		
10x70	2		
Саморезы никельован 3.5x16mm Muller	16		
СЛР опорная планка прямо 0 мм, сталь, пв саморезы, РВ эксцентрик	4		
35x13	4		
Наклейка пластина АХ10 76 пластик, черный пв шуруп	4		
NERIVBOX ритмичный стик, высота Е 1209 мм, левый/правый	1		
NERIVBOX накладка 40 кг, НД-500 мм, лев/право	1		
СЛР для самодержания зашка 100 мм, никельов, без шурунов, чашка зашка пв саморезы	4		
Опора шуруны АХ10 76 с регулировкой 100мм	4		
Универсальный комплект крепления Farga Farga для профилей 601A для LED	1		
NERIVBOX крепление НД-500 мм, левый/правый, белый шпак	1		
Сетка ВВ 35/18, Вива 191169291 Netisch	18		
NERIVBOX черта высота М 191 мм, НД-500 мм, право, белый шпак	1		
NERIVBOX крепление фасаду, низ, INSERTA, симметрично	2		
NERIVBOX крепление фасаду, верх, INSERTA, симметрично	2		
Решетка вентиляционная L-484 H-60, алюминий	1		
2x3	2		
NERIVBOX черта высота М 191 мм, НД-500 мм, лев, белый шпак	1		
Эксцентрик для сетки Rastex 15/18, цинк 190365991 Netisch	7		
100-605CH	1		
Микровыключатель BOSCH	1		
Дверь, узкий шпак пв сетку ВВ DU 321 190218471 Netisch	18		
Дверь, узкий шпак Twister пв Rastex DU232 190476441 Netisch	7		
Конфирмат 6,4x50mm Muller - Зенкер	7		
Саморезы никельован 3.5x16mm Muller	4		

№0021_Кухня_ЖК_Авалон.000_СБ

Изм.	Лист	Н док.	Подп.	Дата
Разраб.	Звенигородский В			
Проб.				
Г.контр.				
Н.контр.				
Утв.				



М2
Сборочный чертеж

Лит.	Масса	Масштаб
		1:33,49
Лист 1	Листов 1	

HEG

Копировал

Формат А4х2

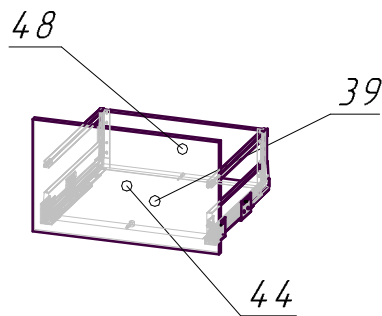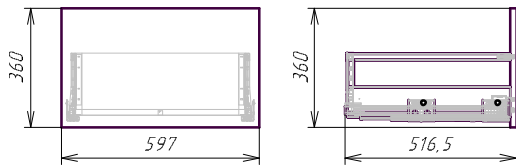

Спецификация на панели

Поз.	Наименование	Материал	Кол-во	Готовая деталь		Облицовка[LLWW]	Обозн.
				Длина	Ширина		
39	M2_Дно шухляди	ЛДСП Swiss Krono 1077 OW Дуб Катанія Чорний 18 мм	1	513	474	L ₂ L ₂	
44	M2_Фасад	ЛДСП Swiss Krono 1077 OW Дуб Катанія Чорний 18 мм	1	360	597	L ₁ L ₁ W ₁ W ₁	
48	M2_Задня стінка шухляди	ЛДСП Swiss Krono 1077 OW Дуб Катанія Чорний 18 мм	1	513	186	L ₂ L ₁	


1 - Крайка REHAU 1447W ABS Горіх античний 23x0,8мм(0,8мм)
2 - Крайка REHAU 1447W ABS Горіх античний 22x0,4мм(0,4мм)

Спецификация на крепеж, фурнитуру, сборки

Наименование	Кол-во	Примечание	Обозн.
Конфірмат 6,4x50мм Muller + Зенкер	1		
Саморізи нікельовані 3,5x16мм Muller	4		
MERIVOBOX релінг НД=500 мм, лівий/правий, ділий шовк	1		
MERIVOBOX тримач задньої стінки, висота Е (209 мм), лівий/правий	1		
MERIVOBOX напрямна 40 кг, НД=500 мм, ліва/права	1		
Дюбель уздовжється Twister під Rastex DU232 (9047644) Hettich	1		
MERIVOBOX царга висота М (91 мм), НД=500 мм, ліва, індіум сірий	1		
MERIVOBOX царга висота М (91 мм), НД=500 мм, права, індіум сірий	1		
MERIVOBOX кріплення фасаду, низ, INSERTA, симетрично	2		
MERIVOBOX кріплення фасаду, верх, INSERTA, симетрично	2		
Ексцентрикова стяжка Rastex 15/18, цинк (9056599) Hettich	1		

Взам. инв. № Инв.№ дубл. Подп. и дата
Инв. № подл. Подп. и дата
Инв. № подл.

№0021_Кухня_ЖК_Авалон.000_СБ				
Изм.	Лист	Н. докум.	Подп.	Дата
Разраб.	Звенигородський В			
Пров.				
Г.контр.				
Н.контр.				
Утв.				
МЕРИВОBOX і Шухляди з високим фасадом і товщиною, висота Е, з ВОХКАР і НД 500 і іншим сірим				
Сборочный чертеж				
Лист 1		Листов 1		1:16,04
HEG				

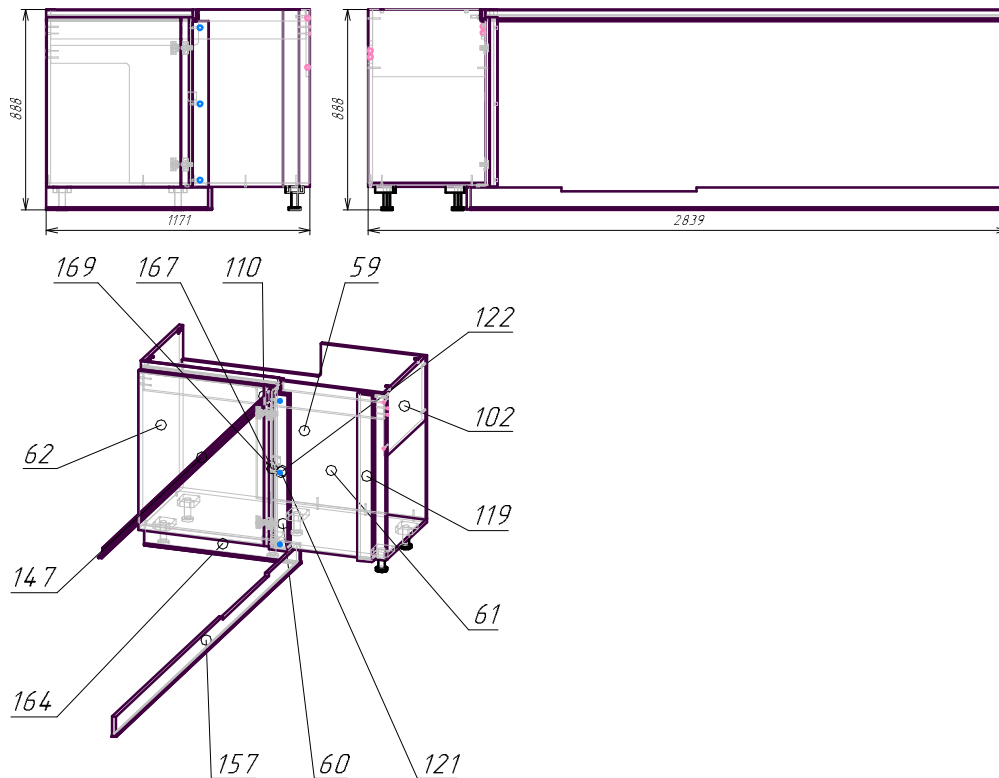

Спецификация на панели

Поз	Наименование	Материал	Кол-во	Готовая деталь		Облицовка(LLWW)	Обозн.
				Длина	Ширина		
59	МЗ_НМ-Царга	ДСП лам. Swiss Kroma 6933 BS Кошмир 2800x2070x18мм	1	1153	770	L,L,W,W ₁	
60	МЗ_НМ-Дно	ДСП лам. Swiss Kroma 6933 BS Кошмир 2800x2070x18мм	1	1171	520	L ₂ ,W,W ₁	
61	МЗ_НМ-Панель стикування	ДСП лам. Swiss Kroma 6933 BS Кошмир 2800x2070x18мм	1	788	520	L,L,W,W ₁	
62	МЗ_НМ-Стійка	ДСП лам. Swiss Kroma 6933 BS Кошмир 2800x2070x18мм	1	770	520	L,L,W,W ₁	
102	МЗ_НМ-Стійка	ДСП лам. Swiss Kroma 6933 BS Кошмир 2800x2070x18мм	1	298	502	L,L,W,W ₁	
110	МЗ_НМ-Царга	ДСП лам. Swiss Kroma 6933 BS Кошмир 2800x2070x18мм	1	1135	80	L ₂ ,W,W ₁	
119	МЗ_НМ-Панка стикування	ДСП лам. Swiss Kroma 6933 BS Кошмир 2800x2070x18мм	2	788	70	L,L,W,W ₁	
121	МЗ_НМ-Панка стикування	ДСП лам. Swiss Kroma 6933 BS Кошмир 2800x2070x18мм	1	737	70	L,L,W,W ₁	
122	МЗ_НМ-Панка стикування	ДСП лам. Swiss Kroma 6933 BS Кошмир 2800x2070x18мм	1	737	70	L,L,W,W ₁	
147	МЗ_Фасад	Акрилова панель МДФ NIEMANN 85468НМ Асгилух-MAT HIPS PREMIUM Світло-Гриш 18мм	754	594		L,L ₁ ,W ₁ ,W ₂	
157	МЗ_Цоколь	Акрилова панель МДФ NIEMANN 85468НМ Асгилух-MAT HIPS PREMIUM Світло-Гриш 18мм	2387	95		L,L ₁ ,W ₁ ,W ₂	
164	МЗ_Цоколь	Акрилова панель МДФ NIEMANN 85468НМ Асгилух-MAT HIPS PREMIUM Світло-Гриш 18мм	735	95		L,L ₁ ,W ₁ ,W ₂	
167	МЗ_Фасад	Акрилова панель МДФ NIEMANN 85468НМ Асгилух-MAT HIPS PREMIUM Світло-Гриш 18мм	754	53		L,L ₁ ,W ₁ ,W ₂	
169	МЗ_Бленда II	Акрилова панель МДФ NIEMANN 85468НМ Асгилух-MAT HIPS PREMIUM Світло-Гриш 18мм	754	34		L,L ₁ ,W ₁ ,W ₂	

1 - Кройка Edger U702 ABS Кошмир, гриш ST9 23x0,4мм(0,4мм)

2 - Кройка Edger U702 ABS Кошмир, гриш ST9 23x0,8мм(0,8мм)

3 - Кройка RENAU 140342 ABS Кошмир (матова) 23x1мм(1мм)

* - Смотри чертеж

Спецификация на профили

Поз	Наименование	Кол-во	Заготовка		Облицовка(LLWW)	Обозн.	Прямоуг
			Длина(L)	Ширина(W)			
185	МЗ_Профиль Gola type L	1	2319				Нет
186	МЗ_Профиль Gola type L	1	651				Нет
212	МЗ_Ущельнявач цокольный 18 мм	1	2387				Нет
214	МЗ_Ущельнявач цокольный 18 мм	1	735				Нет

Спецификация на крепеж, фурнитуру, сборки

Наименование	Кол-во	Примечание	Обозн.
Дюбель углубляющийся Twister під Rastex DU232 (9047644) Heltich	4		
Ексцентрикюва стяжка Rastex 15/18, цинк (9056599) Heltich	4		
Кутник одинарный 20x20x15 цинк	4		
Монтажна пластина AXILO 78 пластик чорний під шуруп	6		
CLIP for BLUMOTION завіска під фальшпанель 83" внутрішня, чашка завісу: під саморізи, N2	1		
Універсальний комплект кріплення Ferro Fiore для профілів GOLA для LED	1		
Опора кухонна AXILO 78 з регулюванням 100мм	6		
Кут 90 внутрішній для профілів GOLA з LED Ferro Fiore, type L чорний	1		
Конфірмат 6,4x50мм Muller + Зенкер	18		
2x3	2		
Саморізи нікельовані 3,5x16мм Muller	8		
Звіднувальна пластинка 40x40 цинк	1		
CLIP опора планка хрестоподібно, 3 мм, сталь, під саморізи, РВ ексцентрик	2		
35x13	2		


№0021_Кухня_ЖК_Авалон.000_СБ

Изм.	Лист	Н док.	Подп.	Дата
Разраб.	Звенигородский В			
Пров.				
Т.контр.				
Н.контр.				
Утв.				

МЗ
Сборочный чертеж

Лит.	Масса	Масштаб
		1:23,62
Лист 1	Листов 1	

HEG

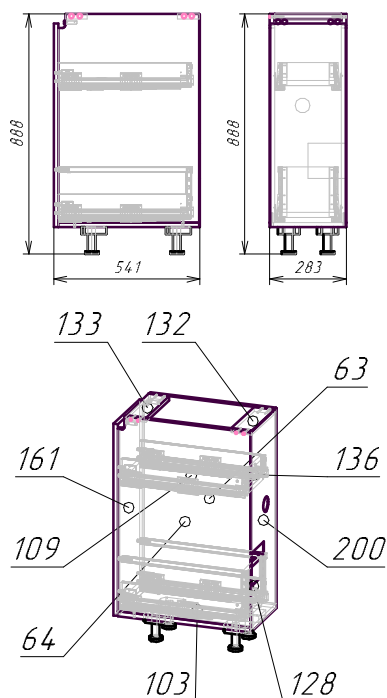

Спецификация на панели

Поз.	Наименование	Материал	Кол-во	Готовая деталь		Облицовка(LxWxH)	Обозн.
				Длина	Ширина		
63	М4_НМ-Стойка	ДСП лам. Swiss Krono 6933 BS Кашемир 2800x2070x18мм	1	770	520	L ₁ W ₁ W ₁	
64	М4_НМ-Стойка	ДСП лам. Swiss Krono 6933 BS Кашемир 2800x2070x18мм	1	770	520	L ₁ W ₁ W ₁	
103	М4_НМ-Дно	ДСП лам. Swiss Krono 6933 BS Кашемир 2800x2070x18мм	1	283	520	L ₂ W ₁ W ₁	
109	М4_Дно шухляды	ДСП лам. Swiss Krono 6933 BS Кашемир 2800x2070x18мм	2	474	196	W ₁ W ₁	
128	М4_Задняя стенка шухляды	ДСП лам. Swiss Krono 6933 BS Кашемир 2800x2070x18мм	1	196	186	L ₁ L ₂	
132	М4_НМ-Царга	ДСП лам. Swiss Krono 6933 BS Кашемир 2800x2070x18мм	1	247	80	L ₁	
133	М4_НМ-Царга	ДСП лам. Swiss Krono 6933 BS Кашемир 2800x2070x18мм	1	247	80	L ₂ L ₁	
136	М4_Задняя стенка шухляды	ДСП лам. Swiss Krono 6933 BS Кашемир 2800x2070x18мм	1	196	85	L ₁ L ₂	
161	М4_Фасад	Акриловая панель МДФ NIEMANN 85468НМ Асгилух-MAT HIPS PREMIUM Світло-Сірий 18мм	1	754	280	L ₃ L ₃ W ₃ W ₃	
200	М4_ЗС	ЛХДФ Kronospan Біле 0110 3мм	1	786	281		


- 1 - Крайка Egger U702 ABS Кашемир сірий ST9 23x0,4мм(0,4мм)
2 - Крайка Egger U702 ABS Кашемир сірий ST9 23x0,8мм(0,8мм)
3 - Крайка REHAU 140342 ABS Кашемир (матовий) 23x1мм(1мм)
• - Смотри чертеж

Спецификация на крепеж, фурнитуру, сборки

Наименование	Кол-во	Примечание	Обозн.
MERIVOBOX реинг НД=500 мм, лівий/правий, білий шовк	1		
Універсальний комплект кріплення Ferra Fiori для профіль GOLA для LBA			
Опора кухонна AXILO 78 з регулюванням 100мм	4		
MERIVOBOX напрямна 40 кг, НД=500 мм, ліва/права	2		
MERIVOBOX тримач задньої стінки, висота М (108 мм), лівий/правий	1		
MERIVOBOX тримач задньої стінки, висота Е (209 мм), лівий/правий	1		
Монтажна пластина AXILO 78 пластик чорний під шуруп	4		
MERIVOBOX царга висота М (91 мм), НД=500 мм, ліва, білий шовк	2		
Конфірмат 6,4x50мм Muller + Зенкер	12		
2x3	2		
MERIVOBOX кріплення фасаду, низ, INSERTA, симетрично	4		
MERIVOBOX кріплення фасаду, верх, INSERTA, симетрично	2		
MERIVOBOX царга висота М (91 мм), НД=500 мм, права, білий шовк	2		

Взам. инв. №	Инв.№ дубл.	Подп. и дата
Инв. № подл.	Подп. и дата	Инв. № подл.

№0021_Кухня_ЖК_Авалон.000_СБ				
Изм.	Лист	Н док.ум.	Подп.	Дата
М4				
Сборочный чертеж				
Лит.				
Масса				
Масштаб				
1:19,67				
Лист 1				
Листов 1				
HEG				

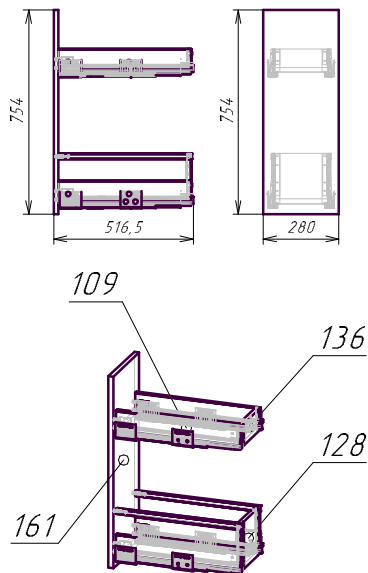

Спецификация на панели

Поз	Наименование	Материал	Кол-во	Готовая деталь		Облицовка(L/W)	Обозн.
				Длина	Ширина		
109	М4_Дно шухляды	ДСП лам. Swiss Krono 6933 BS Кашемир 2800x2070x18мм	2	474	196	W ₁ W ₁	
128	М4_Задняя стенка шухляды	ДСП лам. Swiss Krono 6933 BS Кашемир 2800x2070x18мм	1	196	186	L ₁ L ₂	
136	М4_Задняя стенка шухляды	ДСП лам. Swiss Krono 6933 BS Кашемир 2800x2070x18мм	1	196	85	L ₁ L ₂	
161	М4_Фасад	Акриловая панель МДФ NIEMANN 85468мм Acrylux-MAT HiPS PREMIUM Світло-Сірий 18мм	1	754	280	L ₃ L ₃ W ₃ W ₃	

1 - Крайка Egger U702 ABS Кашемир сірий ST9 23x0,4мм(0,4мм)
2 - Крайка Egger U702 ABS Кашемир сірий ST9 23x0,8мм(0,8мм)
3 - Крайка REHAU 140342 ABS Кашемир (матово) 23x1мм(1мм)

Спецификация на крепеж, фурнитуру, сборки



Наименование	Кол-во	Примечание	Обозн.
MERIVOBOX релинг НД=500 мм, лівий/правий, білий шовк	1		
MERIVOBOX тримач задньої стінки, висота Е (209 мм), лівий/правий	1		
MERIVOBOX тримач задньої стінки, висота М (108 мм), лівий/правий	1		
MERIVOBOX напрямна 40 кг, НД=500 мм, ліва/права	2		
MERIVOBOX царга висота М (91 мм), НД=500 мм, ліва, білий шовк	2		
MERIVOBOX царга висота М (91 мм), НД=500 мм, права, білий шовк	2		
MERIVOBOX кріплення фасаду, верх, INSERTA, симетрично	2		
MERIVOBOX кріплення фасаду, низ, INSERTA, симетрично	4		

Взам. инв. № Инв.№ дубл. Подп. и дата
Инв. № подл. Подп. и дата
Инв. № подл. Подп. и дата

№0021_Кухня_ЖК_Авалон.000_СБ					Лит. Масса Масштаб		
Изм.	Лист	Н.докум.	Подп.	Дата	1:19,67		
Разраб.	Звенигородський В				1		
Пров.					1		
Г.контр.					1		
Н.контр.					1		
Утв.					1		

Сборочный чертеж

HEG

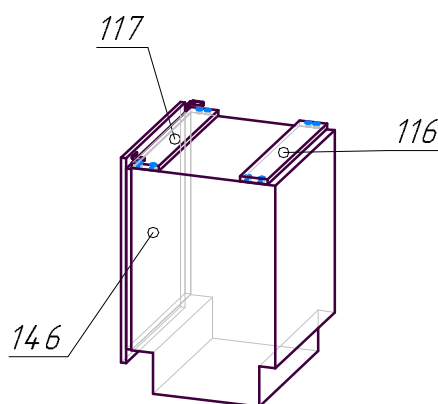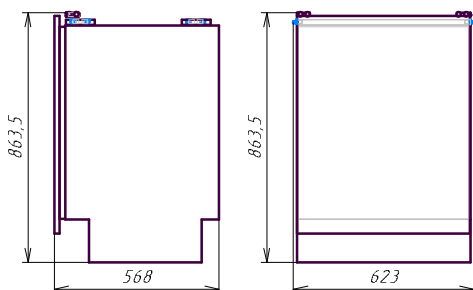

Спецификация на панели

Поз	Наименование	Материал	Кол-во	Готовая деталь		Облицовка(L,W)	Обозн
				Длина	Ширина		
116	M5_ПММ-Царга	ДСП лам Swiss Krono 6933 BS Кашмир 2800х2070х18мм	1	600	100	L ₁ , W ₁	
117	M5_ПММ-Царга	ДСП лам Swiss Krono 6933 BS Кашмир 2800х2070х18мм	1	600	100	L ₁ , W ₁ , W ₂	
146	M5_Фасад	Акрилаба панель МДФ NIEMANN 85468НМ Acrylux-MAT HPS PREMIUM 3010х1010х18мм		754	597	L ₂ , W ₂ , W ₂	



1 - Краўка Egger U702 ABS Кашемір сіпін ST9 23x0,4мм(0,4мм)
2 - Краўка REHAU 140342 ABS Кашемір (матова) 23x1мм(1мм)

Спецификация на крепеж, фурнитуру, сборки

Наименование	Кол-во	Примечание	Обозн
Універсальний комплект кріплень Ferro FIORI для профілів GOLIA для LED			
ПММ 600	1		
Стяжка VB 35/18, діна (9116929) Hettich	8		
Дюбель узвинчується під стяжку VB DU 321 (9021847) Hettich	8		
2х3	1		

Инв. № подл.	Подп. и дата	Взам. инв. №	Инв. № дубл.	Подп. и дата

						№0021_Кухня_ЖК_Авалон.000_СБ					
						М5			Лист.	Масса	Масштаб
Изм.	Лист	Н докум.	Подп.	Дата							
Разраб.		Звенигородский В				Сборочный чертеж					
Пров.											
Т.контр									Лист 1	Листов 1	
Н.контр.									HEG		
Утв.											

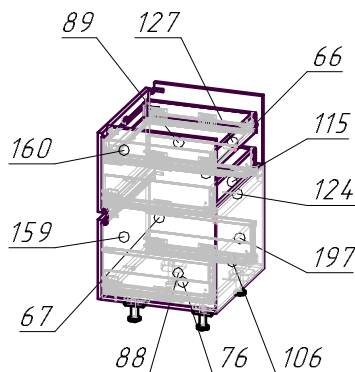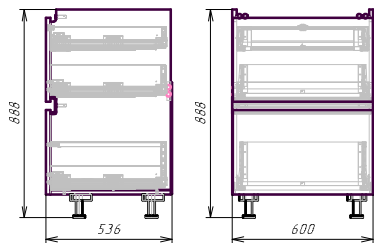

Спецификация на панели

Поз.	Наименование	Материал	Кол-во	Готовая деталь		Облицовка(LLWW)	Обозн.
				Длина	Ширина		
66	Мб_НМ-Стойка	ДСП лам. Swiss Krono 6933 BS Кашемир 2800x2070x18мм	1	770	515	L ₁ L ₁ W ₁ W ₁	
67	Мб_НМ-Стойка	ДСП лам. Swiss Krono 6933 BS Кашемир 2800x2070x18мм	1	770	515	L ₁ L ₁ W ₁ W ₁	
76	Мб_НМ-Дно	ДСП лам. Swiss Krono 6933 BS Кашемир 2800x2070x18мм	1	600	515	L ₂ W ₁ W ₁	
88	Мб_Дно шухляды	ДСП лам. Swiss Krono 6933 BS Кашемир 2800x2070x18мм	2	513	474	L ₁ L ₁	
89	Мб_Дно шухляды	ДСП лам. Swiss Krono 6933 BS Кашемир 2800x2070x18мм	1	513	474	L ₁ L ₁	
106	Мб_Задняя стенка шухляды	ДСП лам. Swiss Krono 6933 BS Кашемир 2800x2070x18мм	1	513	186	L ₁ L ₂	
115	Мб_Задняя стенка шухляды	ДСП лам. Swiss Krono 6933 BS Кашемир 2800x2070x18мм	1	513	123	L ₁ L ₂	
124	Мб_НМ-Царга	ДСП лам. Swiss Krono 6933 BS Кашемир 2800x2070x18мм	1	564	80	L ₁ L ₁	
127	Мб_Задняя стенка шухляды	ДСП лам. Swiss Krono 6933 BS Кашемир 2800x2070x18мм	1	513	85	L ₁ L ₂	
159	Мб_Фасад	Акриловая панель МДФ NIEMANN 85468HM Асгулук-МАТ HIPS PREMIUM Светло-Сирый 18мм	1	360	597	L ₂ L ₂ W ₃ W ₃	
160	Мб_Фасад	Акриловая панель МДФ NIEMANN 85468HM Асгулук-МАТ HIPS PREMIUM Светло-Сирый 18мм	1	360	597	L ₂ L ₂ W ₃ W ₃	
197	Мб_ЗС	ЛХДФ Kronospan Блэк D110 3мм	1	477	598		

- 1 - Кромка Egger U702 ABS Кашемир срей ST9 23x0,4мм(0,4мм)
2 - Кромка Egger U702 ABS Кашемир срей ST9 23x0,8мм(0,8мм)
3 - Кромка REHAU 140342 ABS Кашемир (матово) 23x1мм(1мм)
• - Смотрите чертеж

Спецификация на профили


Поз.	Наименование	Кол-во	Заготовка		Облицовка(LLWW)	Обозн.	Прямоуг.
			Длина(L)	Ширина(W)			
209	Мб_Профиль Gola type C	1	600				Нет
211	Мб_MERIVOBX передний элемент внутренней шухляды, белый	1	438				Нет

Спецификация на крепеж, фурнитуру, сборки

Наименование	Кол-во	Примечание	Обозн.
MERIVOBX крепление передней панели, высота М, для внутренней шухляды, лево/право	1		
Универсальный комплект крепление Ferra Fieri для профилей GOLA для LED	2		
Опора кухонная AXILO 78 с регулированием 100мм	4		
Монтажная пластина AXILO 78 пластик черный пд шуруп	4		
MERIVOBX крепление фасаду, верх, INSERTA, симметрично	2		
MERIVOBX тримач задньої стінки, висота М (108 мм), лівий/правий	1		
MERIVOBX тримач задньої стінки, висота Е (209 мм), лівий/правий	1		
MERIVOBX рейнг HD=500 мм, лівий/правий, білий шовк	1		
MERIVOBX тримач задньої стінки, висота К (146 мм), лівий/правий	1		
MERIVOBX carga висота К (129 мм), HD=500 мм, ліва/права, білий шовк	1		
MERIVOBX напярмяна 40 кг, HD=500 мм, ліва/права	3		
Дюбель углубляется Twister пд Rastex DU232 (9047644) Hettich	2		
Тримач дна	1		
MERIVOBX carga висота М (91 мм), HD=500 мм, права, орїон срей	2		
MERIVOBX carga висота М (91 мм), HD=500 мм, ліва, орїон срей	2		
Конфрмат 6,4x50мм Muller + Зенкер	8		
2x3	4		
Конфрмат 6,4x50мм Muller + Зенкер	3		
Ексцентрикська стяжка Rastex 15/18, цинк (9056599) Hettich	2		
MERIVOBX крепление фасаду, низ, INSERTA, симметрично	4		
Саморізи нікельовані 3,5x16мм Muller	12		
Повідок для внутрішньої шухляди для LEBRABOX/MERIVOBX, орїон срей	1		
25x12	1		

Взам. инв. №	Инв.№ дубл.	Подп. и дата
Инв. № подл.	Подп. и дата	Инв. № подл.

№0021_Кухня_ЖК_Авалон.000_СБ				
Изм.	Лист	Н док.ум.	Подп.	Дата
Разраб.	Звенигородский В			
Проб.				
Г.контр				
Н.контр.				
Утв.				
М6				
Сборочный чертеж				
Лит. Масса Масштаб				
1:22,69				
Лист 1 Листов 1				
HEG				

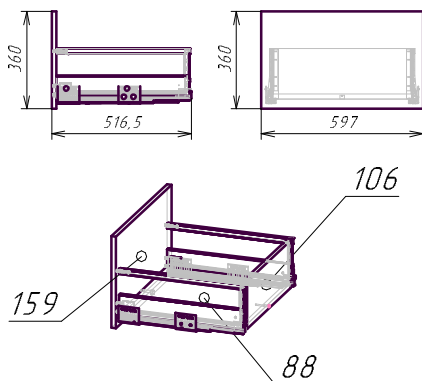

Спецификация на панели

Поз	Наименование	Материал	Кол-во	Готовая деталь		Облицовка(L/W)	Обозн.
				Длина	Ширина		
88	М6_Дно шухляды	ДСП лам. Swiss Krono 6933 BS Кашемир 2800x2070x18мм	1	513	474	L ₁	
106	М6_Задняя стенка шухляды	ДСП лам. Swiss Krono 6933 BS Кашемир 2800x2070x18мм	1	513	186	L ₂	
159	М6_Фасад	Акриловая панель МДФ NIEMANN 85468HM Acrylux-MAT HiPS PREMIUM Светло-Сирый 18мм	1	360	597	L ₃ W ₃	


1 - Крайка Egger U702 ABS Кашемир сирый ST9 23x0,4мм(0,4мм)
2 - Крайка Egger U702 ABS Кашемир сирый ST9 23x0,8мм(0,8мм)
3 - Крайка REHAU 140342 ABS Кашемир (матовый) 23x1мм(1мм)

Спецификация на крепеж, фурнитуру, сборки

Наименование	Кол-во	Примечание	Обозн.
Конфирмат 6,4x50мм Muller + Зенкер	1		
Саморезы никельовані 3,5x16мм Muller	4		
MERIVOBOX рейнг НД=500 мм, лівий/правий, білий шовк	1		
MERIVOBOX тримач задньої стінки, висота Е (209 мм), лівий/правий	1		
MERIVOBOX напрямна 40 кг, НД=500 мм, ліва/права	1		
Довіль ухвинується Twister під Rastex DU232 (9047644) Hettich	1		
MERIVOBOX царга висота М (91 мм), НД=500 мм, ліва, орієн сирый	1		
MERIVOBOX царга висота М (91 мм), НД=500 мм, права, орієн сирый	1		
MERIVOBOX кріплення фасаду, низ, INSERTA, симетрично	2		
MERIVOBOX кріплення фасаду, верх, INSERTA, симетрично	2		
Ексцентрикова стяжка Rastex 15/18, цинк (9056599) Hettich	1		

Взам. инв. №	Инв.№ дубл.	Подп. и дата
Инв. № подл.	Подп. и дата	

					№0021_Кухня_ЖК_Авалон.000_СБ		
Изм.	Лист	Н. док.ум.	Подп.	Дата	МЕРИВОBOX 1 Шухляда з високим фасадом і тодішню, висота Е, з 00X18P і НД 500 і орієн сирый		
Разраб.	Звенигородський В				Сборочный чертеж		
Пров.							
Г.контр					Лист 1 Листов 1		
Н.контр.					HEG		
Утв.							

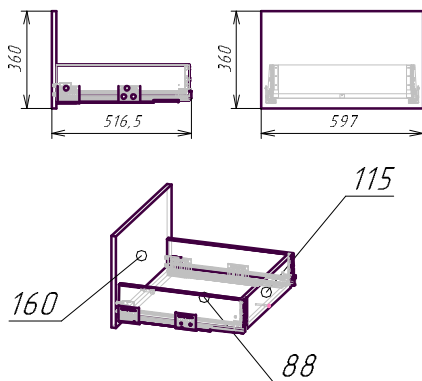

Спецификация на панели

Поз.	Наименование	Материал	Кол-во	Готовая деталь		Облицовка (L W W)	Обозн.
				Длина	Ширина		
88	Мб_Дно шухляды	ДСП лам. Swiss Krono 6933 BS Кашемир 2800x2070x18мм	1	513	474	L ₁	
115	Мб_Задняя стенка шухляды	ДСП лам. Swiss Krono 6933 BS Кашемир 2800x2070x18мм	1	513	123	L ₂	
160	Мб_Фасад	Акриловая панель МДФ NIEMANN 85468HM Асгилух-MAT HiPS PREMIUM Светло-Сирый 18мм	1	360	597	L ₃ W ₃	


- 1 - Крайка Edger U702 ABS Кашемир сирый ST9 23x0,4мм(0,4мм)
2 - Крайка Edger U702 ABS Кашемир сирый ST9 23x0,8мм(0,8мм)
3 - Крайка REHAU 140342 ABS Кашемир (матовый) 23x1мм(1мм)

Спецификация на крепеж, фурнитуру, сборки

Наименование	Кол-во	Примечание	Обозн.
Саморезы никельовані 3,5x16мм Muller	4		
MERIVOBOX цапга висота К (129 мм), НД=500 мм, ліва/права, білий шов	1		
MERIVOBOX тримач задньої стінки, висота К (146 мм), лівий/права	1		
MERIVOBOX напрямна 40 кг, НД=500 мм, ліва/права	1		
MERIVOBOX кріплення фасаду, низ, INSERTA, симетрично	2		
Ексцентрикובה стяжка Rastex 15/18, цинк (9056599) Hettich	1		
Дюбель уздовжчється Twister під Rastex DU232 (9047644) Hettich	1		
Конфірмат 6,4x50мм Muller + Зенкер	1		

Взам. инв. №	Инв.№ дубл.	Подп. и дата
Инв. № подл.	Подп. и дата	

№0021_Кухня_ЖК_Авалон.000_СБ				
Изм.	Лист	Н. док.ум.	Подп.	Дата
Разраб.	Звенигородський В			
Пров.				
Г.контр.				
Н.контр.				
Утв.				
МЕРИВОBOX 1 Шухляда з високим фасадом 1 Висота К 1 НД 500 1 орієн сирій				
Сборочный чертеж				
Лит. Масса Масштаб				
1:19,66				
Лист 1 Листов 1				
HEG				

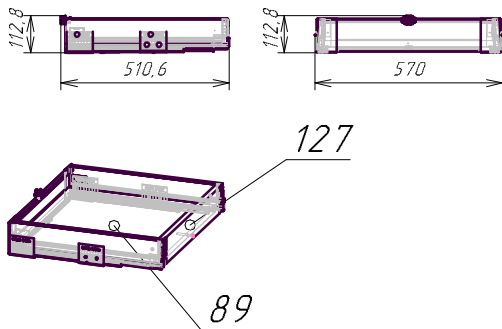

Спецификация на панели

Поз	Наименование	Материал	Кол-во	Готовая деталь		Облицовка[LLWW]	Обозн
				Длина	Ширина		
89	М6_Дно шухляды	ДСП лам. Swiss Krona 6933 BS Кашемир 2800x2070x18мм	1	513	474	L ₁	
127	М6_Задняя стенка шухляды	ДСП лам. Swiss Krona 6933 BS Кашемир 2800x2070x18мм	1	513	85	L ₂	

1 - Крайка Egger U702 ABS Кашемир с/р/и ST9 23x0,4мм(0,4мм)
2 - Крайка Egger U702 ABS Кашемир с/р/и ST9 23x0,8мм(0,8мм)

Спецификация на профили



Поз.	Наименование	Кол-во	Заготовка		Облицовка[LLWW]	Обозн	Прямоуг
			Длина[L]	Ширина[W]			
211	М6_MERIVOBOK передний элемент внутренней шухляды, белый	1	438				Нет

Спецификация на крепеж, фурнитуру, сборки

Наименование	Кол-во	Примечание	Обозн
Повідок для внутрішньої шухляди для LEGRABOX/MERIVOBOK, оріан с/р/и	1		
Саморізи нікельовані 3,5x16мм Muller	4		
MERIVOBOK кріплення передньої панелі, висота М, для внутрішньої шухляди, ліве/праве	1		
MERIVOBOK тримач задньої стінки, висота М (108 мм), лівий/правий	1		
MERIVOBOK напрямна 40 кг, НД=500 мм, ліва/права	1		
MERIVOBOK царга висота М (91 мм), НД=500 мм, ліва, оріан с/р/и	1		
MERIVOBOK царга висота М (91 мм), НД=500 мм, права, оріан с/р/и	1		
Тримач дна	1		
Конфірмат 6,4x50мм Muller + Зенкер	1		
25x12	1		

Взам. инв. № Инв.№ дубл. Подп. и дата
Инв. № подл. Подп. и дата
Инв. № подл.

					№0021_Кухня_ЖК_Авалон.000_СБ		
Изм.	Лист	Н докум.	Подп.	Дата	MERIVOBOK 1 Внутрішня шухляда М 1 НД 500 1 оріан с/р/и Сборочный чертеж	Лит.	Масса
Разраб.	Звенигородский В						
Пров.							
Г.контр						Лист 1	Листов 1
Н.контр.					HEG		
Утв.							

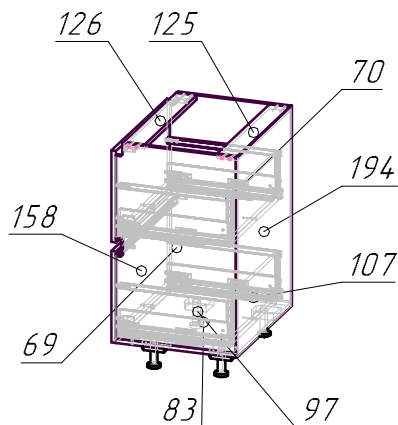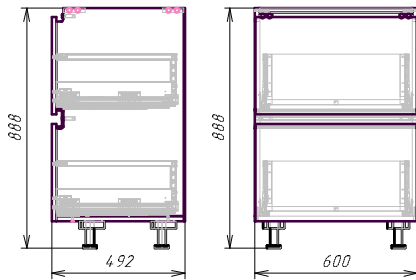

Спецификация на панели

Поз	Наименование	Материал	Кол-во	Готовая деталь		Облицовка(L,W,W ₁)	Обозн.
				Длина	Ширина		
69	M7_НМ-Стойка	ДСП лам. Swiss Krono 6933 BS Кашемир 2800x2070x18мм	1	770	471	L ₁ W ₁ W ₁	
70	M7_НМ-Стойка	ДСП лам. Swiss Krono 6933 BS Кашемир 2800x2070x18мм	1	770	471	L ₁ W ₁ W ₁	
83	M7_НМ-Дно	ДСП лам. Swiss Krono 6933 BS Кашемир 2800x2070x18мм	1	600	471	L ₂ W ₁ W ₁	
97	M7_Дно шухляды	ДСП лам. Swiss Krono 6933 BS Кашемир 2800x2070x18мм	2	513	424	L ₁ W ₁	
107	M7_Задняя стенка шухляды	ДСП лам. Swiss Krono 6933 BS Кашемир 2800x2070x18мм	2	513	186	L ₁ W ₁	
125	M7_НМ-Царга	ДСП лам. Swiss Krono 6933 BS Кашемир 2800x2070x18мм	1	564	80	L ₁ W ₁	
126	M7_НМ-Царга	ДСП лам. Swiss Krono 6933 BS Кашемир 2800x2070x18мм	1	564	80	L ₁ W ₁	
158	M7_Фасад	Акриловая панель МДФ NIEMANN 85468HM Acrylux-MAT HiPS PREMIUM Светло-Сирый 18мм	1	360	597	L ₁ W ₁ W ₁	
194	M7_ЗС	ЛХДФ Kronospan Биле 0110 3мм	1	786	598		

- 1 - Крайка Egger U702 ABS Кашемир сирый ST9 23x0,4мм(0,4мм)
2 - Крайка Egger U702 ABS Кашемир сирый ST9 23x0,8мм(0,8мм)
3 - Крайка REHAU 140342 ABS Кашемир (матовый) 23x1мм(1мм)
* - См. чертёж


Спецификация на профили

Поз	Наименование	Кол-во	Заготовка		Облицовка(L,W,W ₁)	Обозн.	Прямоуг.
			Длина(L)	Ширина(W)			
210	M7_Профиль Gola type C	1	600				Нет

Спецификация на крепеж, фурнитуру, сборки

Наименование	Кол-во	Примечание	Обозн.
Опора кухонная AXILO 78 с регулированием 100мм	4		
Монтажная пластина AXILO 78 пластик черный под шуруп	4		
Саморезы никельовані 3,5х16мм Muller	8		
Конфирмат 6,4х50мм Muller + Зенкер	2		
MERIVOBOK напярмяна 40 кг, НД=450 мм, ліва/права	2		
MERIVOBOK тримаач задньої стінки, висота E (209 мм), лівий/правий	2		
MERIVOBOK релінг НД=450 мм, лівий/правий, орієнт сирій	2		
Універсальний комплект кріплення Feggo Fiori для профілів GOLA для LEQ	2		
MERIVOBOK царга висота M (91 мм), НД=450 мм, права, орієнт сирій	2		
MERIVOBOK царга висота M (91 мм), НД=450 мм, ліва, орієнт сирій	2		
Конфирмат 6,4х50мм Muller + Зенкер	12		
2x3	4		
Дюбель уздовжнюється Twister під Rastex DU232 (9047644) Hettich	2		
Ексцентрикова стяжка Rastex 15/18, цинк (9056599) Hettich	2		
MERIVOBOK кріплення фасаду, верх, INSERTA, симетрично	4		
MERIVOBOK кріплення фасаду, низ, INSERTA, симетрично	4		

№0021_Кухня_ЖК_Авалон.000_СБ				
Изм.	Лист	Н. док.ум.	Подп.	Дата
Разраб.	Звенигородський В			
Пров.				
Т.контр.				
Н.контр.				
Утв.				
М7				
Сборочный чертёж				
Лит.				
Масса				
Масштаб				
1:19,66				
Лист 1				
Листов 1				
HEG				

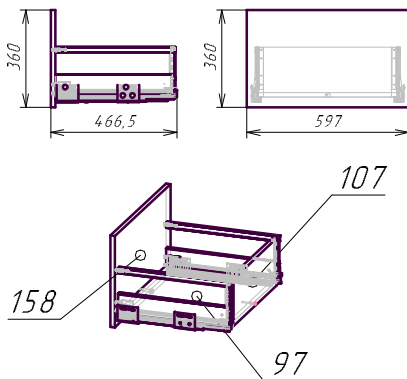

Спецификация на панели

Поз	Наименование	Материал	Кол-во	Готовая деталь		Облицовка(LWW)	Обозн.
				Длина	Ширина		
97	М7_Дно шухляды	ДСП лам Swiss Krona 6933 BS Кашемир 2800x2070x18мм	1	513	424	L ₁	
107	М7_Задняя стенка шухляды	ДСП лам Swiss Krona 6933 BS Кашемир 2800x2070x18мм	1	513	186	L ₂	
158	М7_Фасад	Акриловая панель МДФ NIEMANN 85468HM Acrylux-MAT HiPS PREMIUM Светло-Сирый 18мм	1	360	597	L ₃ ,W ₃	


- 1 - Крайка Egger U702 ABS Кашемир сирый ST9 23x0,4мм(0,4мм)
2 - Крайка Egger U702 ABS Кашемир сирый ST9 23x0,8мм(0,8мм)
3 - Крайка REHAU 140342 ABS Кашемир (матовый) 23x1мм(1мм)

Спецификация на крепеж, фурнитуру, сборки

Наименование	Кол-во	Примечание	Обозн.
Конфирмат 6,4x50мм Muller + Зенкер	1		
Саморезы никельовані 3,5x16мм Muller	4		
MERIVOBOK релинг НД=450 мм, лівий/правий, оріан сирий	1		
MERIVOBOK тримач задньої стінки, висота Е (209 мм), лівий/правий	1		
MERIVOBOK напрямна 40 кг, НД=450 мм, ліва/права	1		
Довбель уздовжчється Twister під Rastex DU232 (9047644) Hettich	1		
MERIVOBOK царга висота М (91 мм), НД=450 мм, ліва, оріан сирий	1		
MERIVOBOK царга висота М (91 мм), НД=450 мм, права, оріан сирий	1		
MERIVOBOK кріплення фасаду, низ, INSERTA, симетрично	2		
MERIVOBOK кріплення фасаду, верх, INSERTA, симетрично	2		
Ексцентрикова стяжка Rastex 15/18, цинк (9056599) Hettich	1		

Взам. инв. №	Инв.№ дубл.	Подп. и дата
Инв. № подл.	Подп. и дата	

					№0021_Кухня_ЖК_Авалон.000_СБ			
Изм.	Лист	Н. докум.	Подп.	Дата	МЕРИВОБОК і Шухляда з високим фасадом і ящиками, висота Е, з ВОКСАР і НД 450 і оріан сирий	Лит.	Масса	Масштаб
Разраб.	Звенигородський В							1:19,66
Пров.						Сборочный чертеж		
Т.контр						Лист 1	Листов 1	
Н.контр.					HEG			
Утв.								

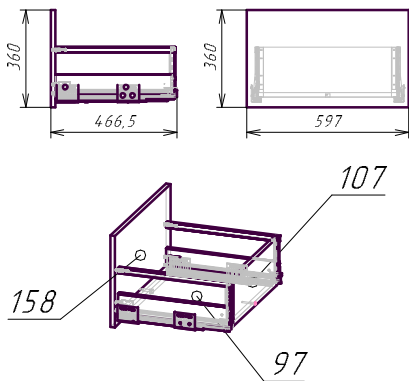

Спецификация на панели

Поз	Наименование	Материал	Кол-во	Готовая деталь		Облицовка(LWW)	Обозн.
				Длина	Ширина		
97	М7_Дно шухляды	ДСП лам Swiss Krono 6933 BS Кашемир 2800x2070x18мм	1	513	424	L _{д1}	
107	М7_Задняя стенка шухляды	ДСП лам Swiss Krono 6933 BS Кашемир 2800x2070x18мм	1	513	186	L _{д2}	
158	М7_Фасад	Акриловая панель МДФ NIEMANN 85468HM Acrylux-MAT HiPS PREMIUM Светло-Сирый 18мм	1	360	597	L _{д3} W ₃	


1 - Крайка Egger U702 ABS Кашемир сирый ST9 23x0,4мм(0,4мм)
2 - Крайка Egger U702 ABS Кашемир сирый ST9 23x0,8мм(0,8мм)
3 - Крайка REHAU 140342 ABS Кашемир (матовый) 23x1мм(1мм)

Спецификация на крепеж, фурнитуру, сборки

Наименование	Кол-во	Примечание	Обозн.
Конфирмат 6,4x50мм Muller + Зенкер	1		
Саморезы никельовані 3,5x16мм Muller	4		
MERIVOBOX релинг НД=450 мм, лівий/правий, оріан сирий	1		
MERIVOBOX тримач задньої стінки, висота Е (209 мм), лівий/правий	1		
MERIVOBOX напрямна 40 кг, НД=450 мм, ліва/права	1		
Довбель цвбінчується Twister під Rastex DU232 (9047644) Hettich	1		
MERIVOBOX царга висота М (91 мм), НД=450 мм, ліва, оріан сирий	1		
MERIVOBOX царга висота М (91 мм), НД=450 мм, права, оріан сирий	1		
MERIVOBOX кріплення фасаду, низ, INSERTA, симетрично	2		
MERIVOBOX кріплення фасаду, верх, INSERTA, симетрично	2		
Ексцентрикова стяжка Rastex 15/18, цинк (9056599) Hettich	1		

Взам. инв. №	Инв.№ дубл.	Подп. и дата
Инв. № подл.	Подп. и дата	

					№0021_Кухня_ЖК_Авалон.000_СБ		
Изм.	Лист	Н докум.	Подп.	Дата	МЕРИВОBOX 1 Шухляда з високим фасадом і ящиками, висота Е, з ВОКСАР і НД 450 і оріан сирий		
Разраб.	Звенигородський В				Сборочный чертеж		
Пров.							
Т.контр					Лист 1 Листов 1		
Н.контр.					HEG		
Утв.							

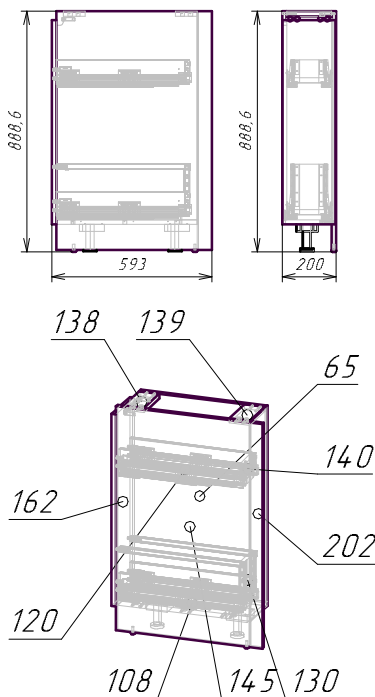

Спецификация на панели

Поз.	Наименование	Материал	Кол-во	Готовая деталь		Облицовка(L/W)	Обозн.
				Длина	Ширина		
65	М8_НМ-Стійка	ДСП лам. Swiss Krono 6933 BS Кашемир 2800x2070x18мм	1	770	520	L ₁ W ₁	
108	М8_НМ-Дно	ДСП лам. Swiss Krono 6933 BS Кашемир 2800x2070x18мм	1	182	520	L ₂ W ₁	
120	М8_Дно шухляди	ДСП лам. Swiss Krono 6933 BS Кашемир 2800x2070x18мм	2	474	113	W ₁ W ₁	
130	М8_Задня стінка шухляди	ДСП лам. Swiss Krono 6933 BS Кашемир 2800x2070x18мм	1	186	113	W ₂ W ₁	
138	М8_НМ-Царга	ДСП лам. Swiss Krono 6933 BS Кашемир 2800x2070x18мм	1	164	80	L ₁ L ₁	
139	М8_НМ-Царга	ДСП лам. Swiss Krono 6933 BS Кашемир 2800x2070x18мм	1	164	80	L ₁	
140	М8_Задня стінка шухляди	ДСП лам. Swiss Krono 6933 BS Кашемир 2800x2070x18мм	1	113	85	L ₁ L ₂	
145	М8_НМ-Стійка	Акрилова панель МДФ NIEMANN 85468HM Асгилух-MAT HiPS PREMIUM Світла-Сірий 18мм	1	882	575	L ₂ L ₃ W ₃ W ₃	
162	М8_Фасад	Акрилова панель МДФ NIEMANN 85468HM Асгилух-MAT HiPS PREMIUM Світла-Сірий 18мм	1	754	195,5	L ₂ L ₃ W ₃ W ₃	
202	М8_ЗС	ЛХДФ Kronospan Біле 0110 3мм	1	786	186		


- 1 - Крайка Egger U702 ABS Кашемир сірий ST9 23x0,4мм(0,4мм)
2 - Крайка Egger U702 ABS Кашемир сірий ST9 23x0,8мм(0,8мм)
3 - Крайка REHAU 140342 ABS Кашемир (матово) 23x1мм(1мм)
* - Смотри чертеж

Спецификация на крепеж, фурнитуру, сборки

Наименование	Кол-во	Примечание	Обозн.
Опора кухонна AXILO 78 з регулюванням 100мм	2		
Монтажна пластина AXILO 78 пластик чорний під шуруп	2		
Муфта для опори М6, L = 14, цинк, (BPO1) Perma	2		
Опора меблева регульована М6, D = 17, H = 20, сталь/пластик, (PI18) Perma	2		
Універсальний комплект кріплень Ferro Fiofi для профілів GOLA для LED	1		
MERIVOBOX напівна 40 кг, НД=500 мм, ліва/права	2		
MERIVOBOX тримач задньої стінки, висота М (108 мм), лівий/правий	1		
MERIVOBOX тримач задньої стінки, висота Е (209 мм), лівий/правий	1		
MERIVOBOX репінг НД=500 мм, лівий/правий, білий шовк	1		
Дюбель угдинчується Twister під Rastex DU232 (9047644) Hettich	7		
Ексцентрик стяжка Rastex 15/18, цинк (9056599) Hettich	7		
Конфірмат 6,4x50мм Muller + Зенкер	6		
2x3	2		
Шкант дерев'яний Бук 8x35 Muller	3		
MERIVOBOX кріплення фасаду, низ, INSERTA, симетрично	4		
MERIVOBOX кріплення фасаду, верх, INSERTA, симетрично	2		
MERIVOBOX царга висота М (91 мм), НД=500 мм, права, орієн сірий	2		
MERIVOBOX царга висота М (91 мм), НД=500 мм, ліва, орієн сірий	2		

Взам. инв. № Инв. № дубл. Подп. и дата

№0021_Кухня_ЖК_Авалон.000_СБ				
Изм.	Лист	Н докум.	Подп.	Дата
М8				
Сборочный чертеж				
Лит. Масса Масштаб				
1:19,66				
Лист 1 Листов 1				
HEG				

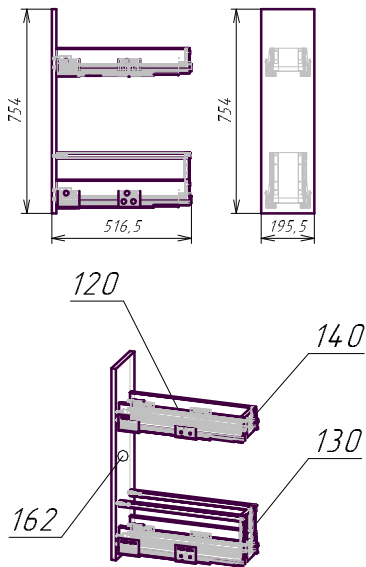

Спецификация на панели

Поз.	Наименование	Материал	Кол-во	Готовая деталь		Облицовка (L W W ₁)	Обозн.
				Длина	Ширина		
120	М8_Дно шухляды	ДСП лам. Swiss Krono 6933 BS Кашемир 2800x2070x18мм	2	474	113	W ₁ W ₁	
130	М8_Задняя стінка шухляды	ДСП лам. Swiss Krono 6933 BS Кашемир 2800x2070x18мм	1	186	113	W ₂ W ₁	
140	М8_Задняя стінка шухляды	ДСП лам. Swiss Krono 6933 BS Кашемир 2800x2070x18мм	1	113	85	L ₁ L ₂	
162	М8_Фасад	Акриловая панель МДФ NIEMANN 85468HM Acrylux-MAT HiPS PREMIUM Светло-Сірий 18мм	1	754	195,5	L ₃ L ₃ W ₃ W ₃	



- 1 - Крайка Egger U702 ABS Кашемир сірий ST9 23x0,4мм(0,4мм)
2 - Крайка Egger U702 ABS Кашемир сірий ST9 23x0,8мм(0,8мм)
3 - Крайка REHAU 140342 ABS Кашемир (матовий) 23x1мм(1мм)

Спецификация на крепеж, фурнитуру, сборки

Наименование	Кол-во	Примечание	Обозн.
MERIVOXX рейнг НД=500 мм, лівий/правий, білий шовк	1		
MERIVOXX тримач задньої стінки, висота Е (209 мм), лівий/правий	1		
MERIVOXX тримач задньої стінки, висота М (108 мм), лівий/правий	1		
MERIVOXX напрямна 40 кг, НД=500 мм, ліва/права	2		
MERIVOXX царга висота М (91 мм), НД=500 мм, ліва, орієнт сірий	2		
MERIVOXX царга висота М (91 мм), НД=500 мм, права, орієнт сірий	2		
MERIVOXX кріплення фасаду, верх, INSERTA, симетрично	2		
MERIVOXX кріплення фасаду, низ, INSERTA, симетрично	4		

Взам. инв. №	Инв.№ дубл.	Подп. и дата
Инв. № подл.	Подп. и дата	Инв. № подл.

№0021_Кухня_ЖК_Авалон.000_СБ				
Изм.	Лист	Н. док.м.	Подп.	Дата
Разраб.	Звенигородский В			
Пров.				
Г. контр.				
Н. контр.				
Утв.				
Сборочный чертеж				
Лит. Масса Масштаб				
1:19,66				
Лист 1 Листов 1				
HEG				

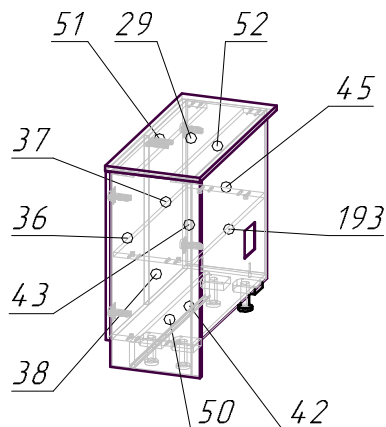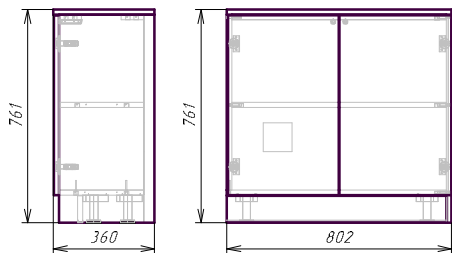

Спецификация на панели

Поз	Наименование	Материал	Кол-во	Готовая деталь		Облицовка(L,W)	Обозн
				Длина	Ширина		
29	М9_крышка	ЛДСП Swiss Krono 1077 OW Дуб Катанія Чорний 18 мм	1	802	360	L ₁ W ₁	
36	М9_Фасад	ЛДСП Swiss Krono 1077 OW Дуб Катанія Чорний 18 мм	1	640	398	L ₁ W ₁	
37	М9_Фасад	ЛДСП Swiss Krono 1077 OW Дуб Катанія Чорний 18 мм	1	640	396,5	L ₁ W ₁	
38	М9_НМ-Стійка	ЛДСП Swiss Krono 1077 OW Дуб Катанія Чорний 18 мм	1	743	340	L ₂ W ₂	
42	М9_НМ-Дно	ЛДСП Swiss Krono 1077 OW Дуб Катанія Чорний 18 мм	1	784	300	L ₁ W ₂	
43	М9_Поліція	ЛДСП Swiss Krono 1077 OW Дуб Катанія Чорний 18 мм	1	766	295	L ₁	
45	М9_НМ-Стійка	ЛДСП Swiss Krono 1077 OW Дуб Катанія Чорний 18 мм	1	625	300	L ₁ W ₂	
50	М9_Цоколь	ЛДСП Swiss Krono 1077 OW Дуб Катанія Чорний 18 мм	1	784	95	L ₂ W ₂	
51	М9_НМ-Царга	ЛДСП Swiss Krono 1077 OW Дуб Катанія Чорний 18 мм	1	766	80	L ₂	
52	М9_НМ-Царга	ЛДСП Swiss Krono 1077 OW Дуб Катанія Чорний 18 мм	1	766	80	L ₂	
193	М9_ЗС	ЛХДФ Kronospan Біле 0110 3мм	1	641	788		

1 - Крайка REHAU 1447W ABS Горіх античний 23х0,8мм(0,8мм)
2 - Крайка REHAU 1447W ABS Горіх античний 22х0,4мм(0,4мм)

Спецификация на профили

Поз	Наименование	Кол-во	Заготовка		Облицовка(L,W)	Обозн	Прямоуг.
			Длина(L)	Ширина(W)			
220	М9_Ущільнювач цокольний 16 мм	1	784				Нет
256	Обмежувач кута відкриття 86°, для завіси 110°	4	1,5				Нет


Спецификация на крепеж, фурнитуру, сборки

Наименование	Кол-во	Примечание	Обозн.
TIP-ON - пластина для дверей, для наклеивания	2		
TIP-ON для дверей дозгий, із магнітом, білий	2		
Саморізи нікельовані 3,5х16мм Muller	4		
Монтажна пластина AXILO 78 пластик чорний під шуруп	4		
Тримач TIP-ON для дверей дозгий, прямий, саморізи, білий	2		
CLIP тор стандартна завіса 110° накладна, без пружини, чашка завіси під саморізи, NI	4		
Опора кухонна AXILO 78 з регулюванням 100мм	4		
Довіль угвинчується Twister під Rastex DU232 (9047644) Hettich	10		
Ексцентрикова стяжка Rastex 15/18, цинк (9056599) Hettich	10		
Конфірмат 6,4х50мм Muller + Зенкер	6		
Шкант дерев'яний Бук 8х35 Muller	6		
35х13	4		
CLIP опорна планка пряма, 0 мм, сталь, під саморізи, РВ ексцентрик	4		
Саморізи нікельовані 3,5х16мм Muller	16		

Взам. инв. №	Инв.№ дубл.	Подп. и дата
Инв. № подл.	Подп. и дата	Инв. № подл.

Изм.	Лист	Н докум.	Подп.	Дата
Разраб.	Звенигородський В			
Проб.				
Г.контр				
Н.контр.				
Утв.				

№0021_Кухня_ЖК_Авалон.000_СБ		
М9	Лит.	Масса
Сборочный чертеж	1	1
1:18,98		
HEG		

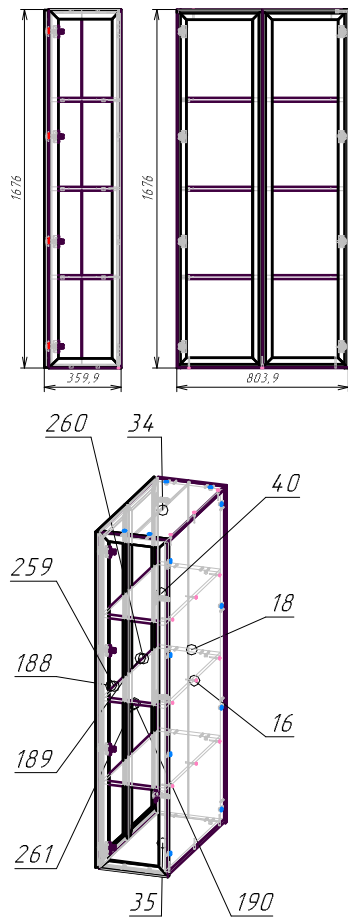

Спецификация на панели

Поз.	Наименование	Материал	Кол-во	Готовая деталь		Облицовка(L/W)	Образ
				Длина	Ширина		
16	М10_защитная створка	ЛДСП Swiss Krono 1077 OW Дуб Катанья Чорный 18 мм	1	1640	766	L ₁ W ₂ W ₂	
18	М10_Ш.АМ-Створка лба	ЛДСП Swiss Krono 1077 OW Дуб Катанья Чорный 18 мм	1	1676	340	L ₁ W ₂ W ₂	
34	М10_Ш.АМ-Крышка	ЛДСП Swiss Krono 1077 OW Дуб Катанья Чорный 18 мм	1	766	335	L ₁ W ₂ W ₁	
35	М10_Ш.АМ-Дно	ЛДСП Swiss Krono 1077 OW Дуб Катанья Чорный 18 мм	1	766	335	L ₁ W ₂ W ₂	
40	М10_Полка	ЛДСП Swiss Krono 1077 OW Дуб Катанья Чорный 18 мм	3	766	312	L ₁ W ₂ W ₁	
188	М10_Скло	Скло безоблицовки	1	1650	378		
189	М10_Скло	Скло безоблицовки	1	1650	376,5		
190	М10_Скло	Скло безоблицовки	1	1656	320		
259	М10_Рамочный фасад R-4	Рамочный фасад R-4	1	1670	398		
260	М10_Рамочный фасад R-4	Рамочный фасад R-4	1	1670	396,5		
261	М10_Рамочный фасад R-4	Рамочный фасад R-4	1	1676	340		

1 - Крайка REHAU 1447W ABS Гориз. античный 23х0,8мм(0,8мм)
2 - Крайка REHAU 1447W ABS Гориз. античный 22х0,4мм(0,4мм)

Спецификация на профили

Поз.	Наименование	Кол-во	Заготовка		Облицовка(L/W)	Образ	Примеч.
			Длина[L]	Ширина[W]			
174	М10_Профиль R-4	2	1676			Нет	
175	М10_Профиль R-4	1	1670			Нет	
176	М10_Профиль R-4	2	1670			Нет	
177	М10_Профиль R-4	1	1670			Нет	
178	М10_Профиль R-4	2	398			Нет	
179	М10_Профиль R-4	2	396,5			Нет	
180	М10_Профиль R-4	2	340			Нет	
256	Объемный кутанье обшивки 86°, для заделки 110°	4	1,5			Нет	
258	Объемный кутанье обшивки 90°, для заделки 105°	4	1,5			Нет	

Спецификация на крепеж, фурнитуру, сборки

Наименование	Кол-во	Примечание	Образ
СЛР опорная планка, 0 мм, сталь, пвд саморезы, РВ-эксцентрик	4		
35х13	8		
СЛР гар. ВЛЮМOTION стандартная заделка 110° накладная, чашка заделки: пвд саморезы, NI	4		
Заделка СЛР-оп 105° накладная с датчиком Muller profi line	4		
Саморезы Нержавеющий 3,5х16мм Muller	32		
Эксцентрик-стяжка Rastex 15/18, цинк (9056599) Hettich	22		
Дилель угловый Twister пвд Rastex DU232 (9047644) Hettich	22		
Шконт деревянный Бук 8х35 Muller	14		
Конфирмат 6,4х50мм Muller + Зенкер	15		

№0021_Кухня_ЖК_Авалон.000_СБ



Изм.	Лист	Н. док.	Подп.	Дата
Разраб.	Звенигородский В			
Проб.				
Г. контр.				
Н. контр.				
Уд.				

М10
Сборочный чертеж

Лит.	Масса	Масштаб
		1:24,9
Лист 1	Листов 1	

HEG

Взам. инв. №	Инв. № дубл.	Подп. и дата
Инв. № подл.	Подп. и дата	
Инв. № подл.		

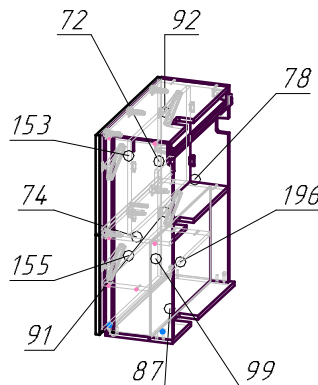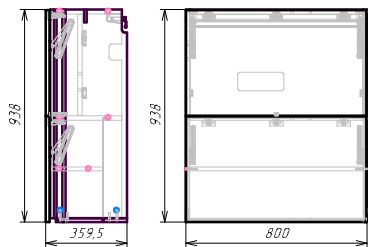

Спецификация на панели

Поз	Наименование	Материал	Кол-во	Готовая деталь Длина	Ширина	Облицовка(LLWW)	Обозн
72	M11.заглушка личильника	ДСП лам. Swiss Krono 6933 BS Кошмёр 2800x2070x18мм	1	445	758	L,L,W,W ₁	
74	M11.ВМ-Стійка права	ДСП лам. Swiss Krono 6933 BS Кошмёр 2800x2070x18мм	1	920	340	L ₂ L,W,W ₁	
78	M11.ВМ-Стійка ліва	ДСП лам. Swiss Krono 6933 BS Кошмёр 2800x2070x18мм	1	920	318	L ₂ L,W ₁ W ₁	
87	M11.ВМ-Дно	ДСП лам. Swiss Krono 6933 BS Кошмёр 2800x2070x18мм	1	800	315	L ₂ L,W ₁ W ₁	
91	M11.Поліція	ДСП лам. Swiss Krono 6933 BS Кошмёр 2800x2070x18мм	1	764	318	L ₂ L,W ₁ W ₁	
92	M11.ВМ-Кришка	ДСП лам. Swiss Krono 6933 BS Кошмёр 2800x2070x18мм	1	764	318	L ₂ L ₁	
99	M11.Поліція	ДСП лам. Swiss Krono 6933 BS Кошмёр 2800x2070x18мм	1	764	226	L ₂	
153	M11.Фасад	Акрилова панель МДФ NIEMANN 85468HM Acrylux-MAT HIPS PREMIUM Світло-Сірий 18мм	1	466	797	L ₃ L ₁ W ₁ W ₁	
155	M11.Фасад	Акрилова панель МДФ NIEMANN 85468HM Acrylux-MAT HIPS PREMIUM Світло-Сірий 18мм	1	466	797	L ₃ L ₁ W ₁ W ₁	
196	M11.ЗС	ЛХДФ Kronospan Біле 0110 3мм	1	449	780		

1 - Крайка Egger U702 ABS Кошмёр сірий ST9 23x0,4мм(0,4мм)
2 - Крайка Egger U702 ABS Кошмёр сірий ST9 23x0,8мм(0,8мм)
3 - Крайка REHAU 140342 ABS Кошмёр (матово) 23x1мм(1мм)
• - Смотри чертёж

Спецификация на профили


Поз	Наименование	Кол-во	Заготовка Длина(L) Ширина(W)	Облицовка(LLWW)	Обозн	Прямоуг
217	M11.Шина для вушок оцинкована L = 2000 ммнагр. до 150кг	1	764			Нет
221	M11.Профіль	4	172,5			Нет
222	M11.Профіль	4	5			Нет
227	M11.Профіль	3	3,1			Нет
257	M11.Обмежувач кута відкривання 86°, для забіси 110°	3	1,5			Нет

Спецификация на крепеж, фурнитуру, сборки

Наименование	Кол-во	Примечание	Обозн
АВЕНТОС НК-XS малий поворотний механізм силобий механізм, коеф.пат.=200-1000	4		
TIP-ON - пластина для дверей, для наклеивания	1		
TIP-ON для дверей довгий, із магнітом, білий	1		
Конфірмат 6,4x50мм Muller + Зенкер	4		
СЛІР опорна планка пряма, 0 мм, сталь, під саморізи, РВ, ексцентрик	6		
АВЕНТОС НК-XS кріплення корпусу, через прикручування, під саморізи	4		
Тримач TIP-ON для дверей довгий, прямий, саморізи, білий	1		
СЛІР тор стандартна забіса 110° накладна, без пружини, чашка забіси: під саморізи, МЗ	3		
Обмежувач кута відкривання 86°, для забіси 110°	3		
СЛІР тор ВІУМОТІОН стандартна забіса 110° накладна, чашка забіси: під саморізи, МІ	3		
АВЕНТОС НК-XS кріплення фасаду для дерев'яного фасаду, під саморізи	4		
Саморізи нкельовані 3,5x16мм Muller	12		
Ексцентриккабда стяжка Rastex 15/18, цинк (9056599) Heitich	4		
Заглушка для набісу 806, біла, права САМАР	1		
Заглушка для набісу 806, біла, ліва САМАР	1		
Підбіс кухонний для саморізд 806, правий, білий до 50 кг САМАР	1		
Підбіс кухонний для саморізд 806, лівий, білий до 50 кг САМАР	1		
Довбель узвинчується Twister під Rastex DU232 (9047644) Heitich	4		
35x13	6		
Саморізи нкельовані 3,5x16мм Muller	28		
Магніт меблевий білий	4		
Конфірмат 6,4x50мм Muller + Зенкер	8		
Шкант дерев'яний Бук 8x35 Muller	4		

Взам. инв. № Инв.№ дубл. Подп. и дата
Инв. № подл. Подп. и дата
Инв. № подл.

№0021_Кухня_ЖК_Авалон.000_СБ				
Изм.	Лист	Н докум.	Подп.	Дата
Разраб.	Звенигородський В			
Пров.				
Г.контр.				
Н.контр.				
Утв.				
М11 Сборочный чертёж				Лит. Масса Масштаб 1:23,47
				Лист 1 Листов 1
				HEG

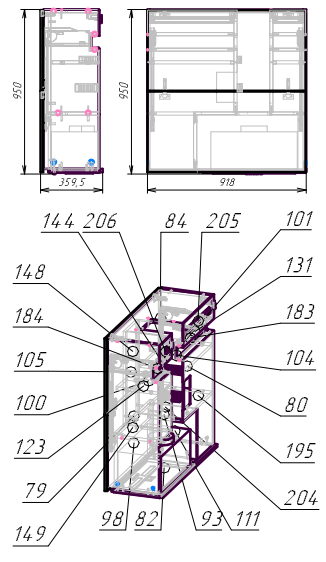

Спецификация на панели

Поз.	Наименование	Материал	Кол-во	Готовая деталь Длина	Готовая деталь Ширина	Облицовка(L\W\W)	Обозн.
79	M12_ВМ-Стойка прав	ДСП лам. Swiss Krona 6933 BS Кашеф 2800x2070x18мм	1	920	318	С.Д. W, W ₁	
80	M12_ВМ-Стойка лва	ДСП лам. Swiss Krona 6933 BS Кашеф 2800x2070x18мм	1	920	318	С.Д. W, W ₁	
82	M12_ВМ-Дно	ДСП лам. Swiss Krona 6933 BS Кашеф 2800x2070x18мм	1	918	315	С.Д. W, W ₁	
84	M12_ВМ-Крышка	ДСП лам. Swiss Krona 6933 BS Кашеф 2800x2070x18мм	1	882	318	С.Д.	
93	M12_ВМ-Полка	ДСП лам. Swiss Krona 6933 BS Кашеф 2800x2070x18мм	1	882	275	С.Д.	
98	M12_ВМ-Лицола панель	ДСП лам. Swiss Krona 6933 BS Кашеф 2800x2070x18мм	1	328	602.5	С.Д. W, W ₁	
100	M12_ВМ-Караб дыжки	ДСП лам. Swiss Krona 6933 BS Кашеф 2800x2070x18мм	1	574	275	С.Д.	
101	M12_ВМ-Караб дыжки	ДСП лам. Swiss Krona 6933 BS Кашеф 2800x2070x18мм	1	574	275	С.Д.	
104	M12_Полка	ДСП лам. Swiss Krona 6933 BS Кашеф 2800x2070x18мм	1	485	270	С.Д.	
105	M12_ВМ-Лицола панель	ДСП лам. Swiss Krona 6933 BS Кашеф 2800x2070x18мм	1	573.5	224	С.Д. W, W ₁	
111	M12_ВМ-Караб дыжки	ДСП лам. Swiss Krona 6933 BS Кашеф 2800x2070x18мм	1	310	275	С.Д.	
123	M12_Полка	ДСП лам. Swiss Krona 6933 BS Кашеф 2800x2070x18мм	1	174	270	С.Д.	
131	M12_защелка труби	ДСП лам. Swiss Krona 6933 BS Кашеф 2800x2070x18мм	2	4.3	4.85	W ₂	
144	M12_защелка труби	ДСП лам. Swiss Krona 6933 BS Кашеф 2800x2070x18мм	2	4.3	174	W ₂	
148	M12_Верхний фасад	Акриловая панель МДФ NIEMANN 85468MM Асгилух-MAT HPS PREMIUM Светло-Синий 18мм	1	466	915	С.Д. W, W ₁	
149	M12_Нижний фасад	Акриловая панель МДФ NIEMANN 85468MM Асгилух-MAT HPS PREMIUM Светло-Синий 18мм	1	466	915	С.Д. W, W ₁	
183	M12_защелка	ЛДСП Kronospan 0110 SM Белый 10 мм	1	107	4.85	С.Д. W, W ₁	
184	M12_защелка	ЛДСП Kronospan 0110 SM Белый 10 мм	1	107	174	С.Д. W, W ₁	
195	M12_ЗС	ЛХДФ Kronospan Беле 0110 3мм	1	699	517		
204	M12_ЗС	ЛХДФ Kronospan Беле 0110 3мм	1	383	207		
205	M12_ЗС	ЛХДФ Kronospan Беле 0110 3мм	1	148	517		
206	M12_ЗС	ЛХДФ Kronospan Беле 0110 3мм	1	148	206		

1 - Крайка Egger U702 ABS Кашеф Белый ST9 23x0.4мм(0.4мм)
2 - Крайка Egger U702 ABS Кашеф Белый ST9 23x0.8мм(0.8мм)
3 - Крайка HEHAU 140342 ABS Кашеф (наполн) 23x1мм(1мм)
+ - Статус чертёж

Спецификация на профили


Поз.	Наименование	Кол-во	Заготовка Длина(L)	Заготовка Ширина(W)	Облицовка(L\W\W)	Обозн.	Примеч.
218	M12_Шина для бусок оцинкованная L = 2000 мм(нагр. до 150х40)	1	485			Нет	
219	M12_Шина для бусок оцинкованная L = 2000 мм(нагр. до 150х40)	1	174			Нет	
224	M12_Профиль	2	8			Нет	
226	M12_Профиль	2	3.2			Нет	
229	M12_Профиль	2	3			Нет	
231	M12_Профиль	2	14.4			Нет	
232	M12_Профиль	2	2.5			Нет	
235	M12_Профиль	2	14.4			Нет	
236	M12_Профиль	2	6.8			Нет	
243	M12_Профиль	2	19			Нет	
244	M12_Профиль	4	3.5			Нет	
246	M12_Профиль	4	1.9			Нет	
248	M12_Профиль	4	1.8			Нет	
250	M12_Профиль	4	1.7			Нет	
253	M12_Профиль	2	12			Нет	

Спецификация на крепеж, фурнитуру, сборки

Наименование	Кол-во	Примечание	Обозн.
АВЕНТОС HF 10р силовой механизм F25, могила в SERV-DRIVE	2		
Блок живления для LED 60W, 12В, IP20, металлический корпус	1		
Блок живления для LED 36W, 12В, IP20, металлический корпус	1		
Стяжка VB 35/18, Шина (9116929) Hettich	8		
Давиль угловичность пд стяжку VB DU 321 (9021847) Hettich	8		
Защелка для АВЕНТОС HF/HS/HL 10р пд, Шини шок	1		
CLIP 10р стандартна задеа 120°, накладка, без пружины, чашка задеу пд саморзв	2		
CLIP 10р середина задеа для АВЕНТОС HF 134°, без пружины, чашка задеу пд саморзв	2		
CLIP опорна планка пряна, 0 мм, сталь, пд саморзв, РВ эксцентрик	6		
АВЕНТОС HF 10р дахиль F39, сипетр, жельов	2		
Защелка для АВЕНТОС HF/HS/HL 10р прав, Шини шок	1		
35x13	4		
Эксцентрикава стяжка Rastex 15/18, шинк 190565991 Hettich	8		
ПВББ кухонный для саморзв 806, правый, Шини до 50 кг CAMAR	2		
ПВББ кухонный для саморзв 806, левый, Шини до 50 кг CAMAR	2		
Защелка для надеу 806, Шина, правд CAMAR	2		
Защелка для надеу 806, Шина, лва CAMAR	2		
Давиль угловичность Twister пд Rastex DU232 (9047644) Hettich	8		
Саморзв жельованй 3,5x16мм Muller	20		
Саморзв оцинкованй 4,0x35мм	8		
Витяжка Gunter & Haue ATALA 60 KGL	1		
Конфрмат 6,4x50мм Muller + Зенкер	24		
Шкитт деревяный Бук 8x35 Muller	13		

Взам. инв. №	Инв. № докум.	Подп. и дата
Инв. № подл.	Подп. и дата	

№0021_Кухня_ЖК_Авалон.000_СБ				Лит.	Масса	Масштаб
Изм.	Лист	Н докум.	Подп.	Дата		
Разраб.	Звенигородский В					1:30,77
Пров.						
Г.контр.						
Н.контр.						
Утв.						
М12				Сборочный чертёж		
				Лист 1	Листов 1	
				HEG		
Копировал				Формат А4x2		

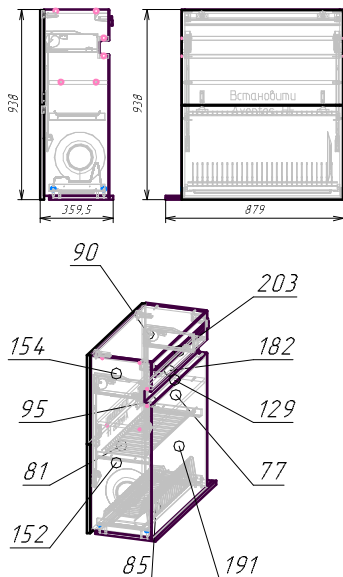

Спецификация на панели

Поз.	Наименование	Материал	Кол-во	Готовая деталь		Облицовка(L/W)	Обоз.
				Длина	Ширина		
77	М13_ВМ-Стойка лва	ДСП лам. Swiss Krono 6933 BS Кашеф 2800x2070x18мм	1	920	318	L ₂ , W ₁ W ₁	
81	М13_ВМ-Стойка права	ДСП лам. Swiss Krono 6933 BS Кашеф 2800x2070x18мм	1	920	318	L ₂ , W ₁ W ₁	
85	М13_ВМ-Дно	ДСП лам. Swiss Krono 6933 BS Кашеф 2800x2070x18мм	1	879	315	L ₁ , W ₁ W ₁	
90	М13_ВМ-Крышка	ДСП лам. Swiss Krono 6933 BS Кашеф 2800x2070x18мм	1	764	318	L ₂ 1	
95	М13_Полка	ДСП лам. Swiss Krono 6933 BS Кашеф 2800x2070x18мм	1	764	293	L ₂	
129	М13_заглушка трубу	ДСП лам. Swiss Krono 6933 BS Кашеф 2800x2070x18мм	2	43	764	W ₂	
152	М13_Нижний фасад	Акриловая панель МДФ NIEMANN BS468MM Acrylux-MAT HiPS PREMIUM Светло-Синий 18мм	1	466	797	L ₂ , W ₂ W ₂	
154	М13_Верхний фасад	Акриловая панель МДФ NIEMANN BS468MM Acrylux-MAT HiPS PREMIUM Светло-Синий 18мм	1	466	797	L ₂ , W ₂ W ₂	
182	М13_заглушка	ЛДСП Kronospan OT10 SM Белый 10 мм	1	107	764	L ₁ , W ₁ W ₁	
191	М13_ЗС	ЛХДФ Kronospan Биле OT10 3мм	1	704	796		
203	М13_ЗС	ЛХДФ Kronospan Биле OT10 3мм	1	148	796		

1 - Крайка Egger U702 ABS Кашеф синий ST9 23x0,4мм(0,4мм)
2 - Крайка Egger U702 ABS Кашеф синий ST9 23x0,8мм(0,8мм)
3 - Крайка KENAU 140342 ABS Кашеф (намотка) 23x1мм(1мм)
• - Смотри чертеж

Спецификация на профили


Поз.	Наименование	Кол-во	Заготовка		Облицовка(L/W)	Обоз.	Примеч.
			Длина[L]	Ширина[W]			
216	М13_Шина для шуруп оцинкована L = 2000 мм(нагр. до 150кг)	1	764				Нет
223	М13_Профиль	2	8				Нет
225	М13_Профиль	2	3,2				Нет
228	М13_Профиль	2	3				Нет
230	М13_Профиль	2	14,4				Нет
233	М13_Профиль	2	2,5				Нет
234	М13_Профиль	2	14,4				Нет
237	М13_Профиль	2	6,8				Нет
240	М13_Профиль	2	6,6				Нет
242	М13_Профиль	2	19				Нет
245	М13_Профиль	4	3,5				Нет
247	М13_Профиль	4	1,9				Нет
249	М13_Профиль	4	1,8				Нет
251	М13_Профиль	4	1,7				Нет
252	М13_Профиль	2	12				Нет

Спецификация на крепеж, фурнитуру, сборки

Наименование	Кол-во	Примечание	Обоз.
AVENTOS HF тор силовой механизм F25, накалие в SERV-DRIVE	2		
Плдон для сушик пластик 800мм VIBO (VP800)	1		
Комплект сушик для посуды без рамы (без плдона) 800мм VIBO	1		
35x13	4		
Саморезы ижельовані 3,5x16мм Muller	20		
Заглушка для AVENTOS HF/HS/HL тор лв, блый шовк	1		
СЛР тор стандартна забка 120°, накалие, без пружины, чашка забки пв саморізі	2		
СЛР тор середня забка для AVENTOS HF 134°, без пружины, чашка забки пв саморізі	2		
СЛР опорна планка пряма, 0 мм, сталь, пв саморізі, РВ, эксцентрик	6		
AVENTOS HF тор важіль F39, сантиметр, ижельов	2		
Заглушка для AVENTOS HF/HS/HL тор прав, блый шовк	1		
Эксцентрик стяжка Rastex 15/18, цинк (9056599) Hettich	4		
Заглушка для навіку 806, біла, права CAMAR	1		
Заглушка для навіку 806, біла, лва CAMAR	1		
Підвіс кухонний для саморізі 806, правий, білий до 50 кг CAMAR	1		
Підвіс кухонний для саморізі 806, лівий, білий до 50 кг CAMAR	1		
Дивель узбичується Twister пв Rastex DU232 (9047644) Hettich	4		
Саморезы оцинковані 4,0x35мм	8		
Конфмат 6,4x50мм Muller - Зенкер	4		
Вх10	8		
Конфмат 6,4x50мм Muller - Зенкер	8		
Шкант деревяний Бук 8x35 Muller	4		

Взам. инв. №	Инв.№ дубл.	Подп. и дата
Инв. № подл.	Подп. и дата	

№0021_Кухня_ЖК_Авалон.000_СБ				
Изм.	Лист	Н. док.ум.	Подп.	Дата
Разраб.	Звенигородский В			
Пров.				
Г.контр.				
Н.контр.				
Утв.				
М13				
Сборочный чертеж				
Лит. Масса Масштаб				
1:26,26				
Лист 1 Листов 1				
HEG				

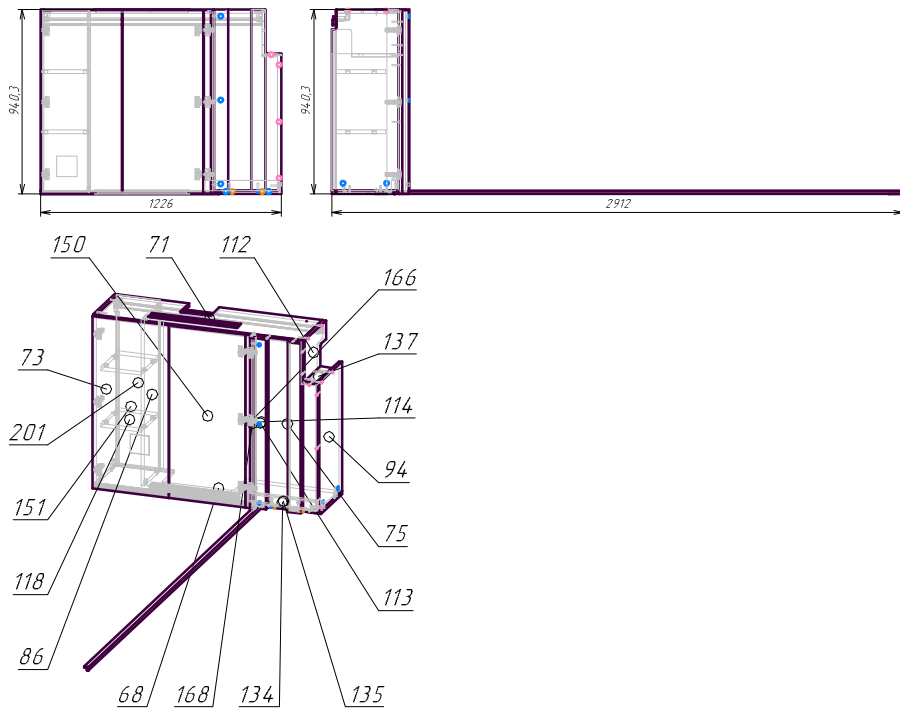

Спецификация на панели

Поз.	Наименование	Материал	Кол-во	Готовая деталь Длина	Готовая деталь Ширина	Облицовка(L/W)	Обозн
68	M14_ВМ-Дно	ДСП лам. Swiss Krono 6933 BS Кашеф 2800x2070x18мм	1	1226	315	L _д , W _д W ₁	
71	M14_ВМ-Крышка	ДСП лам. Swiss Krono 6933 BS Кашеф 2800x2070x18мм	1	1110	318	L _д	
73	M14_ВМ-Стойка л/ва	ДСП лам. Swiss Krono 6933 BS Кашеф 2800x2070x18мм	1	920	34,0	L _д W ₁ W ₁	
75	M14_ВМ-Панель стикивания	ДСП лам. Swiss Krono 6933 BS Кашеф 2800x2070x18мм	1	920	34,0	L _д W ₁ W ₁	
86	M14_Стойка внутренняя	ДСП лам. Swiss Krono 6933 BS Кашеф 2800x2070x18мм	1	902	280	L _д W ₁ W ₁	
94	M14_ВМ-Стойка права	ДСП лам. Swiss Krono 6933 BS Кашеф 2800x2070x18мм	1	698	34,0	L _д W ₁ W ₁	
112	M14_Стойка внутренняя	ДСП лам. Swiss Krono 6933 BS Кашеф 2800x2070x18мм	1	24,0	318	L _д W ₁ W ₁	
113	M14_ВМ-Панель стикивания	ДСП лам. Swiss Krono 6933 BS Кашеф 2800x2070x18мм	1	920	70	L _д W ₁ W ₁	
114	M14_ВМ-Панель стикивания	ДСП лам. Swiss Krono 6933 BS Кашеф 2800x2070x18мм	3	920	70	L _д W ₁ W ₁	
118	M14_Полка	ДСП лам. Swiss Krono 6933 BS Кашеф 2800x2070x18мм	2	220	253	L _д	
134	M14_ВМ-Панель стикивания	ДСП лам. Swiss Krono 6933 BS Кашеф 2800x2070x18мм	1	372	50	L _д W ₁	
135	M14_ВМ-Панель стикивания	ДСП лам. Swiss Krono 6933 BS Кашеф 2800x2070x18мм	1	372	50	L _д W ₁	
137	M14_Стойка внутренняя	ДСП лам. Swiss Krono 6933 BS Кашеф 2800x2070x18мм	1	62	24,0	L _д	
150	M14_Фасад	Акриловая панель МДФ NIEMANN 85468НМ Асгилух-MAT HIPS PREMIUM Светло-Прый 18мм	1	935	413	L _д W ₁ W ₁	
151	M14_Фасад	Акриловая панель МДФ NIEMANN 85468НМ Асгилух-MAT HIPS PREMIUM Светло-Прый 18мм	1	935	411,5	L _д W ₁ W ₁	
166	M14_Фасад	Акриловая панель МДФ NIEMANN 85468НМ Асгилух-MAT HIPS PREMIUM Светло-Прый 18мм	1	935	53	L _д W ₁ W ₁	
168	M14_Бленда II	Акриловая панель МДФ NIEMANN 85468НМ Асгилух-MAT HIPS PREMIUM Светло-Прый 18мм	1	935	35	L _д W ₁ W ₁	
201	M14_ЗС	ЛХДФ Kronospan Бле О110 3мм	1	926	236		

1 - Крайка Edger U702 ABS Кашеф сфий ST9 23x0,4мм(0,4мм)
2 - Крайка Edger U702 ABS Кашеф сфий ST9 23x0,8мм(0,8мм)
3 - Крайка REHAU 140342 ABS Кашеф (наточка 23х1мм(1мм))
* - Смотри чертёж

Спецификация на профили

Поз.	Наименование	Кол-во	Заготовка Длина(L)	Заготовка Ширина(W)	Облицовка(L/W)	Обозн	Прямуг.
207	M14_Профиль GOLA для верхнего модуля Ferro Fiori з пазом для LED	1	2597				Нет
208	M14_Профиль GOLA для верхнего модуля Ferro Fiori з пазом для LED	1	911				Нет
215	M14_Шина для вешок оцинкованная L = 2000 мм(нагр. до 150х2)	1	1110				Нет
238	M14_Л/ва светлоразбавляющая для профиля GOLA Ferro Fiori	1	909,5				Нет
239	M14_Л/ва светлоразбавляющая для профиля GOLA Ferro Fiori	1	77,5				Нет
254	M14_LED-2835 SMD SLIM стрелка	1	909				Нет
255	M14_LED-2835 SMD SLIM стрелка	1	77				Нет
256	Обвешивач кута відкривання 86°, для завіси 110°	3	1,5				Нет

Спецификация на крепеж, фурнитуру, сборки

Наименование	Кол-во	Примечание	Обозн
Дивелъ увинчувється під стяжку V8 DU 321 (9021847) Hettich	12		
СІР опорна планка пряма, 0 мм, сталь, під саморізи, РВ, ексцентрик	3		
СІР опорна планка хрестоподібна, 3 мм, сталь, під саморізи, РВ, ексцентрик	3		
35x13	6		
СІР Top BLUMOTION стандартна завіска 110° нахилна, чашка завіски під саморізи, N1	3		
СІР Top BLUMOTION завіска під фальшпанель 83° внутрішня, чашка завіски під саморізи, N1	3		
Решітка вентиляційна L=484 H=60, алюміній	3		
Стяжка V8 35/18, біла (9116929) Hettich	12		
Саморізи нікельовані 3,5x16мм Muller	24		
Підвіс кухонний для саморізів 806, правий, діаметр до 50 кг САМАР	1		
Підвіс кухонний для саморізів 806, лівий, діаметр до 50 кг САМАР	1		
Заглушка для навісу 806, біла, права САМАР	1		
Заглушка для навісу 806, біла, ліва САМАР	1		
Конфірмат 6,4x50мм Muller + Зенкер	17		
Шкант дерев'яний Бук 8x35 Muller	6		
Дивелъ увинчувється Twister під Rastex DU232 (9047644) Hettich	12		
Ексцентрикובה стяжка Rastex 15/18, ширк (9056599) Hettich	12		

Взам. инв. № Инв. № дубл. Подп. и дата
Инв. № подл. Подп. и дата
Инв. № подл.

№0021_Кухня_ЖК_Авалон.000_СБ


Изм. Лист
Разраб. Звенигородский В
Пров.
Г.контр

М14
Сборочный чертёж

Лит. Масса Масштаб
1:27,11
Лист 1 Листов 1

НЕГ

Копировал Формат А4х2

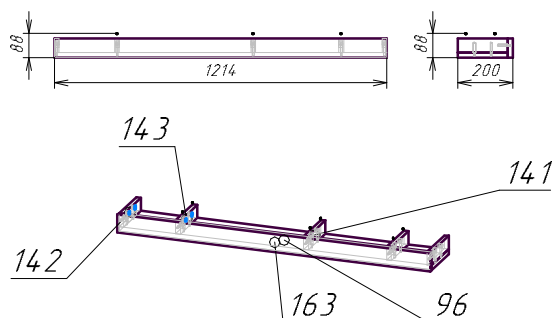

Спецификация на панели

Поз	Наименование	Материал	Кол-во	Готовая деталь		Облицовка(L/W)	Обозн
				Длина	Ширина		
96	M15_Ш.АМ-Дно	ДСП лам. Swiss Krono 6933 BS Кашемир 2800x2070x18мм	1	1214	182	L ₂ L ₁ W ₁ W ₁	
141	M15_Ш.АМ-Стійка права	ДСП лам. Swiss Krono 6933 BS Кашемир 2800x2070x18мм	3	52	182	L ₁ L ₂ W ₁ W ₁	
142	M15_Ш.АМ-Стійка ліва	ДСП лам. Swiss Krono 6933 BS Кашемир 2800x2070x18мм	1	52	182	L ₁ L ₂ W ₁ W ₁	
143	M15_Ш.АМ-Стійка права	ДСП лам. Swiss Krono 6933 BS Кашемир 2800x2070x18мм	1	52	182	L ₁ L ₂ W ₁ W ₁	
163	M15_задн.Стінка	Акрилова панель МДФ NIEMANN 85468MM Acrylux-MAT HiPS PREMIUM Світло-Сірий 18мм	1	70	1214	L ₁ L ₂ L ₃ W ₁ W ₂	



1 - Краўка Egger U702 ABS Кашемир сірыі ST9 23х0,4мм(0,4мм)
2 - Краўка Egger U702 ABS Кашемир сірыі ST9 23х0,8мм(0,8мм)
3 - Краўка REHAU 140342 ABS Кашемир (матод) 23х1мм(1мм)

Спецификация на крепеж, фурнитуру, сборки

Наименование	Кол-во	Примечание	Обозн.
Саморезы оцинкованные 4,0x30мм Muller	6		
Дюбель углубляется Twister нід Rastex DU232 (9047644) Hettich	15		
Эксцентриковая стяжка Rastex 15/18, цинк (9056599) Hettich	15		

					№0021_Кухня_ЖК_Авалон.000_СБ					
					М15			Лит.	Масса	Масштаб
Изм.	Лист	Н докум.	Подп.	Дата						
Разраб.	Звенигородский В				Сборочный чертеж					
Пров.										
Т.контр.								Лист 1	Листов 1	
Н.контр.								HEG		
Утв.										

№0021_Кухня_ЖК_Авалон.000_СБ

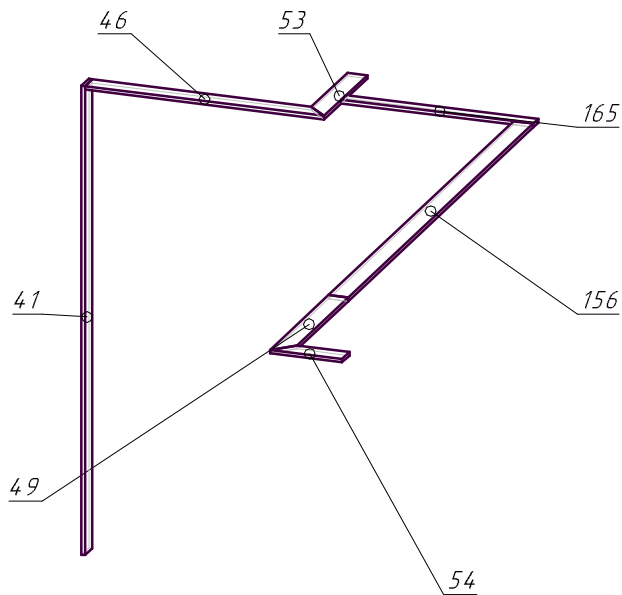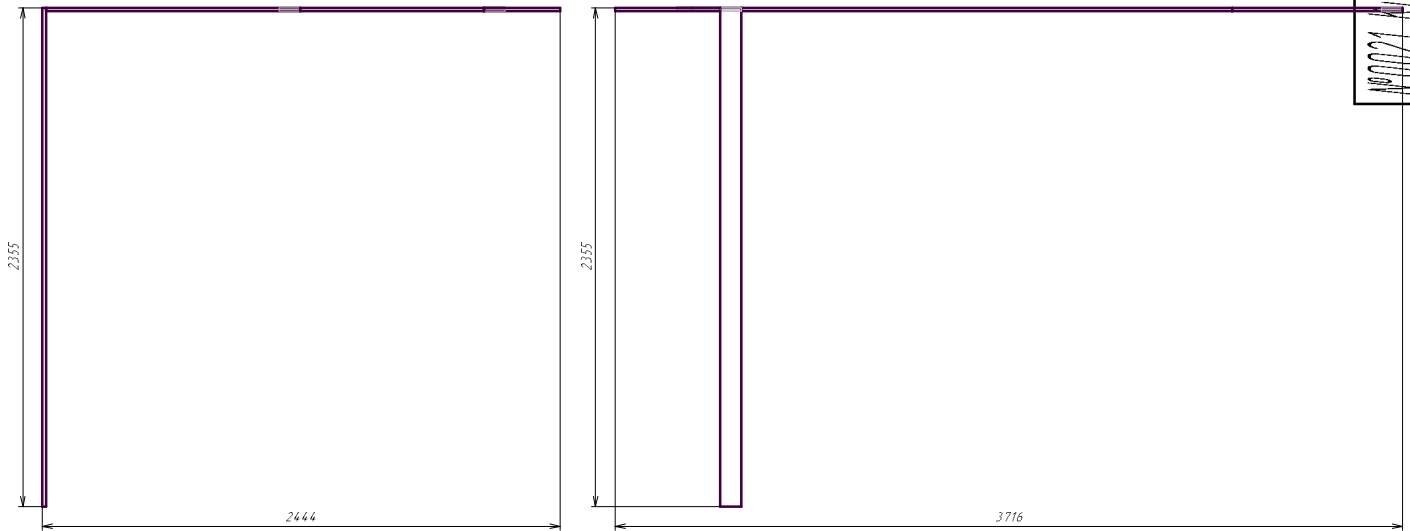

Спецификация на панели

Поз.	Наименование	Материал	Кол-во	Готовая деталь		Облицовка(L/W)	Образ.
				Длина	Ширина		
41	М16_фальш планка	ЛДСП Swiss Krona 1077 OW Дуб Катаня Чарный 18 мм	1	2355	100	L ₂ ,W ₂ ,W ₂	
46	М16_фальш верх	ЛДСП Swiss Krona 1077 OW Дуб Катаня Чарный 18 мм	1	1200	100	L ₂ ,W ₂ ,W ₂	
49	М16_фальш верх	ЛДСП Swiss Krona 1077 OW Дуб Катаня Чарный 18 мм	1	804	100	L ₂ ,W ₂ ,W ₂	
53	М16_фальш верх	ЛДСП Swiss Krona 1077 OW Дуб Катаня Чарный 18 мм	1	596	100	L ₂ ,W ₂ ,W ₂	
54	М16_фальш верх	ЛДСП Swiss Krona 1077 OW Дуб Катаня Чарный 18 мм	1	362	100	L ₂ ,W ₂ ,W ₂	
156	М16_фальш верх	Акриловая панель МДФ NIEMANN 85468HM Асгулюх-MAT HIPS PREMIUM Светло-Серый 18мм	1	2552	100	L ₂ ,W ₂ ,W ₂	
165	М16_фальш планка	Акриловая панель МДФ NIEMANN 85468HM Асгулюх-MAT HIPS PREMIUM Светло-Серый 18мм	1	964	70	L ₂ ,W ₂ ,W ₂	

1 - Крайка RENAUI 140342 ABS Кошечка (матовая) 23x1mm(1mm)
2 - Крайка RENAUI 1447W ABS Горки античный 23x0,9mm(0,8mm)
3 - Крайка RENAUI 1447W ABS Горки античный 22x0,4mm(0,4mm)
• - Смотря чертеж

Взам. инв. №

Инв.№ дубл.

Подп. и дата

Инв. № подл.


Подп. и дата

Изм.	Лист	Н. док.ум.	Подп.	Дата
Разраб.	Звенигородский В			
Пров.				
Г.контр.				
Н.контр.				
Утв.				

№0021_Кухня_ЖК_Авалон.000_СБ			
М16		Лит.	Масса
Сборочный чертеж			
		Лист 1	Листов 1
		1:25,1	
		HEG	

Копировал

Формат А4х2

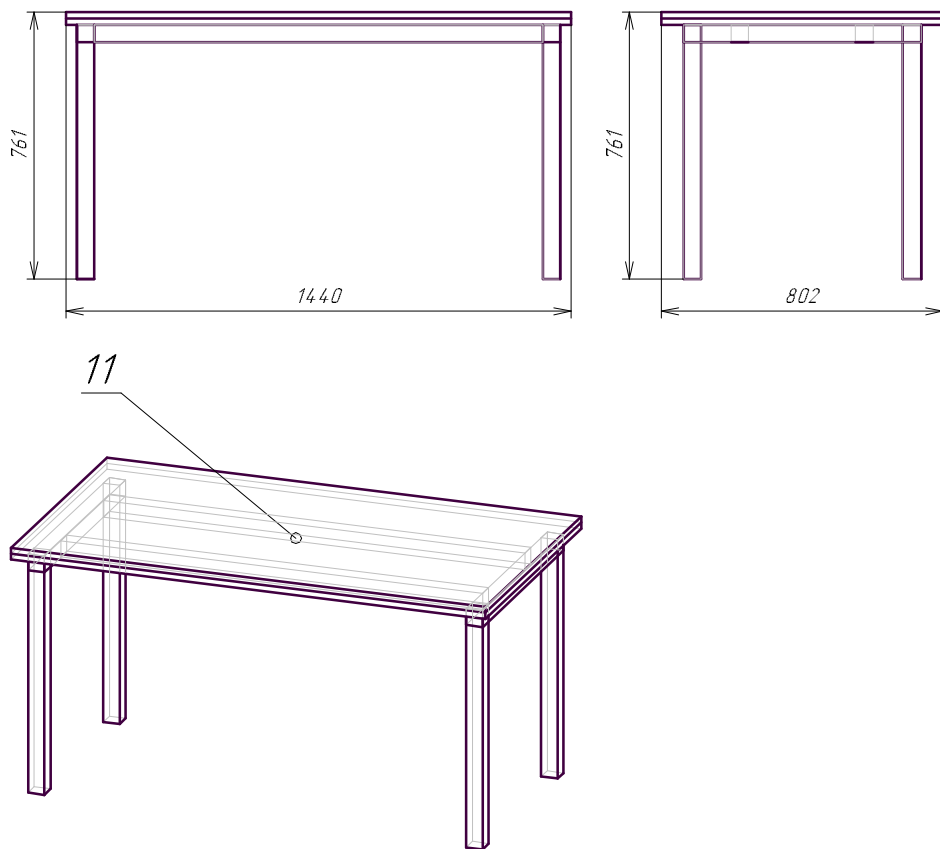

Спецификация на панели

Поз.	Наименование	Материал	Кол-во	Готовая деталь		Облицовка[LLWW]	Обозн.
				Длина	Ширина		
11	М17_крышка стола	ЛДСП Swiss Krono 1077 OW Дуб Катанія Чарний 18 мм	1	1440	802	L ₁ ,W ₁ ,W ₁	
11а	М17_крышка стола	ЛДСП Swiss Krono 1077 OW Дуб Катанія Чарний 18 мм	1	1440	802		а

1 - Крайка REHAU 1447W ABS Горіх античний 43х2мм(2мм)


Спецификация на профили

Поз.	Наименование	Кол-во	Заготовка		Облицовка[LLWW]	Обозн.	Прямоуг.
			Длина[L]	Ширина[W]			
170	М17_Профиль	2	1280				Нет
171	М17_Профиль	2	725				Нет
172	М17_Профиль	2	725				Нет
173	М17_Профиль	2	677				Нет


Взам. инв. №	Инв. № дубл.	Подп. и дата
Инв. № подл.	Подп. и дата	Инв. № подл.


№0021_Кухня_ЖК_Авалон.000_СБ				
Изм.	Лист	Н докум.	Подп.	Дата
Разраб.	Звенигородский В			
Проб.				
Г.контр				
Н.контр.				
Утв.				
М17				
Сборочный чертеж				
Лит.		Масса	Масштаб	
			1:15,18	
Лист 1		Листов 1		
HEG				

Вітрина. Присадка під дюбель мініфікси Ø4.5мм. З тильної сторони вітрини

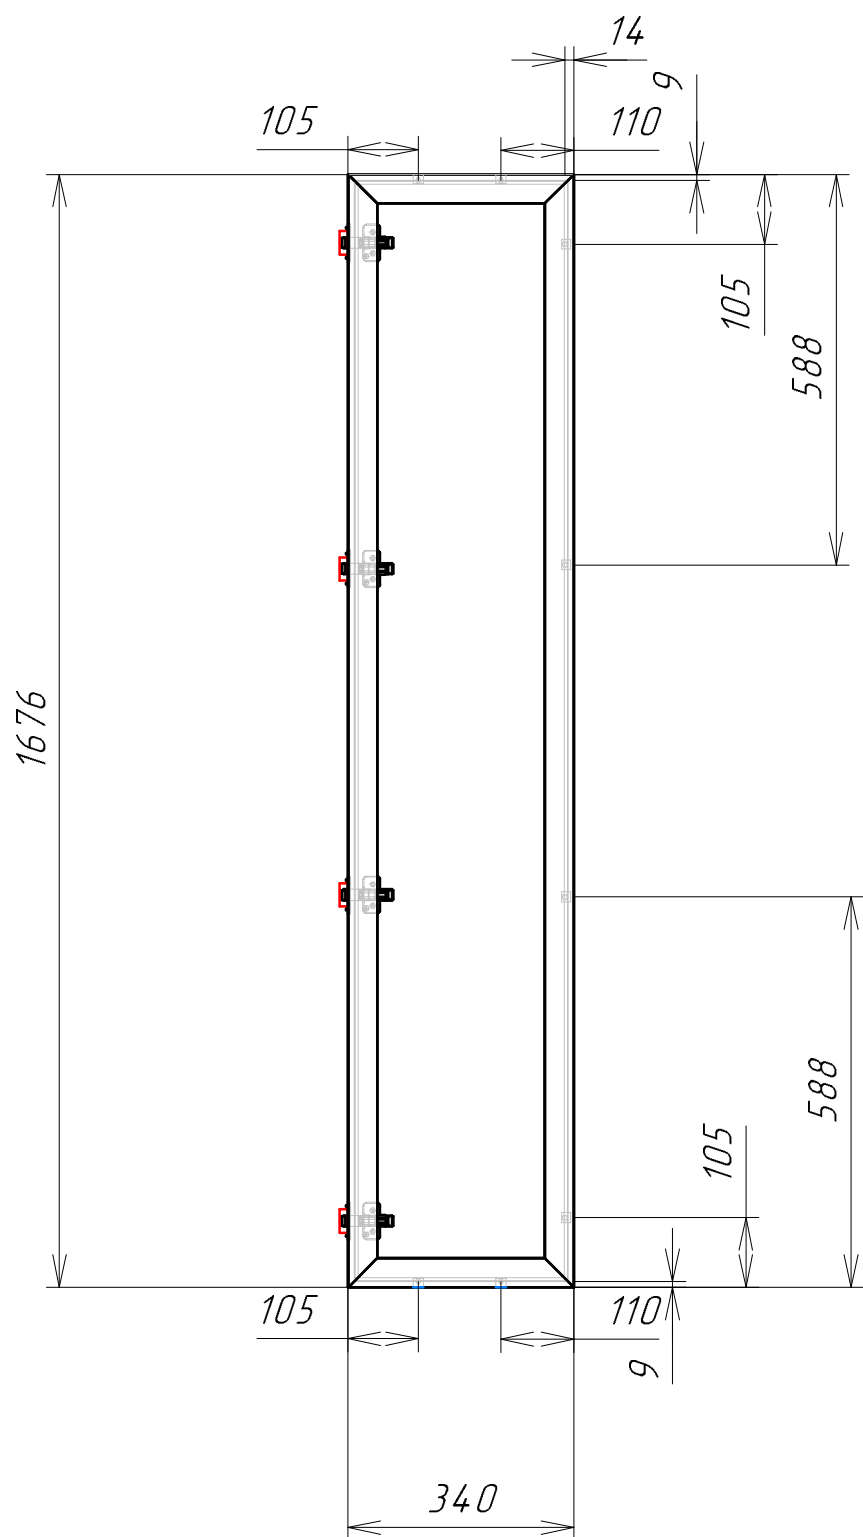


Присадити під хрестоп. відповідні планки Ø2мм. Тильна сторона вітрини

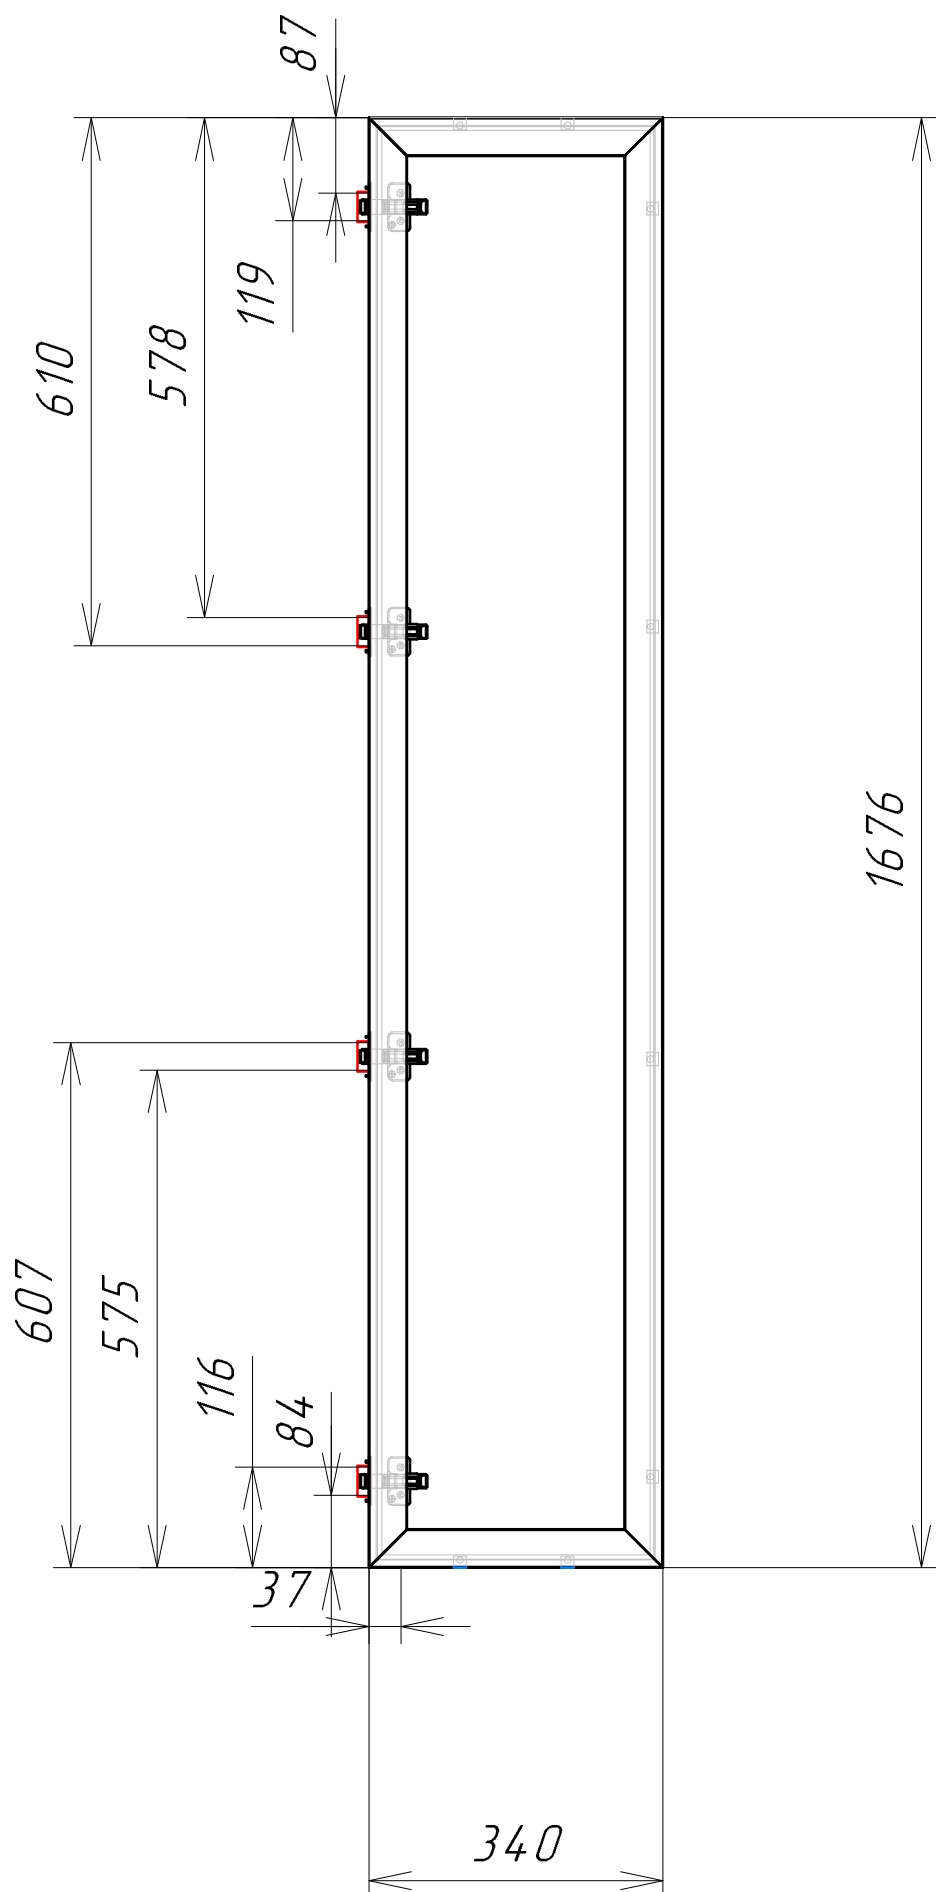

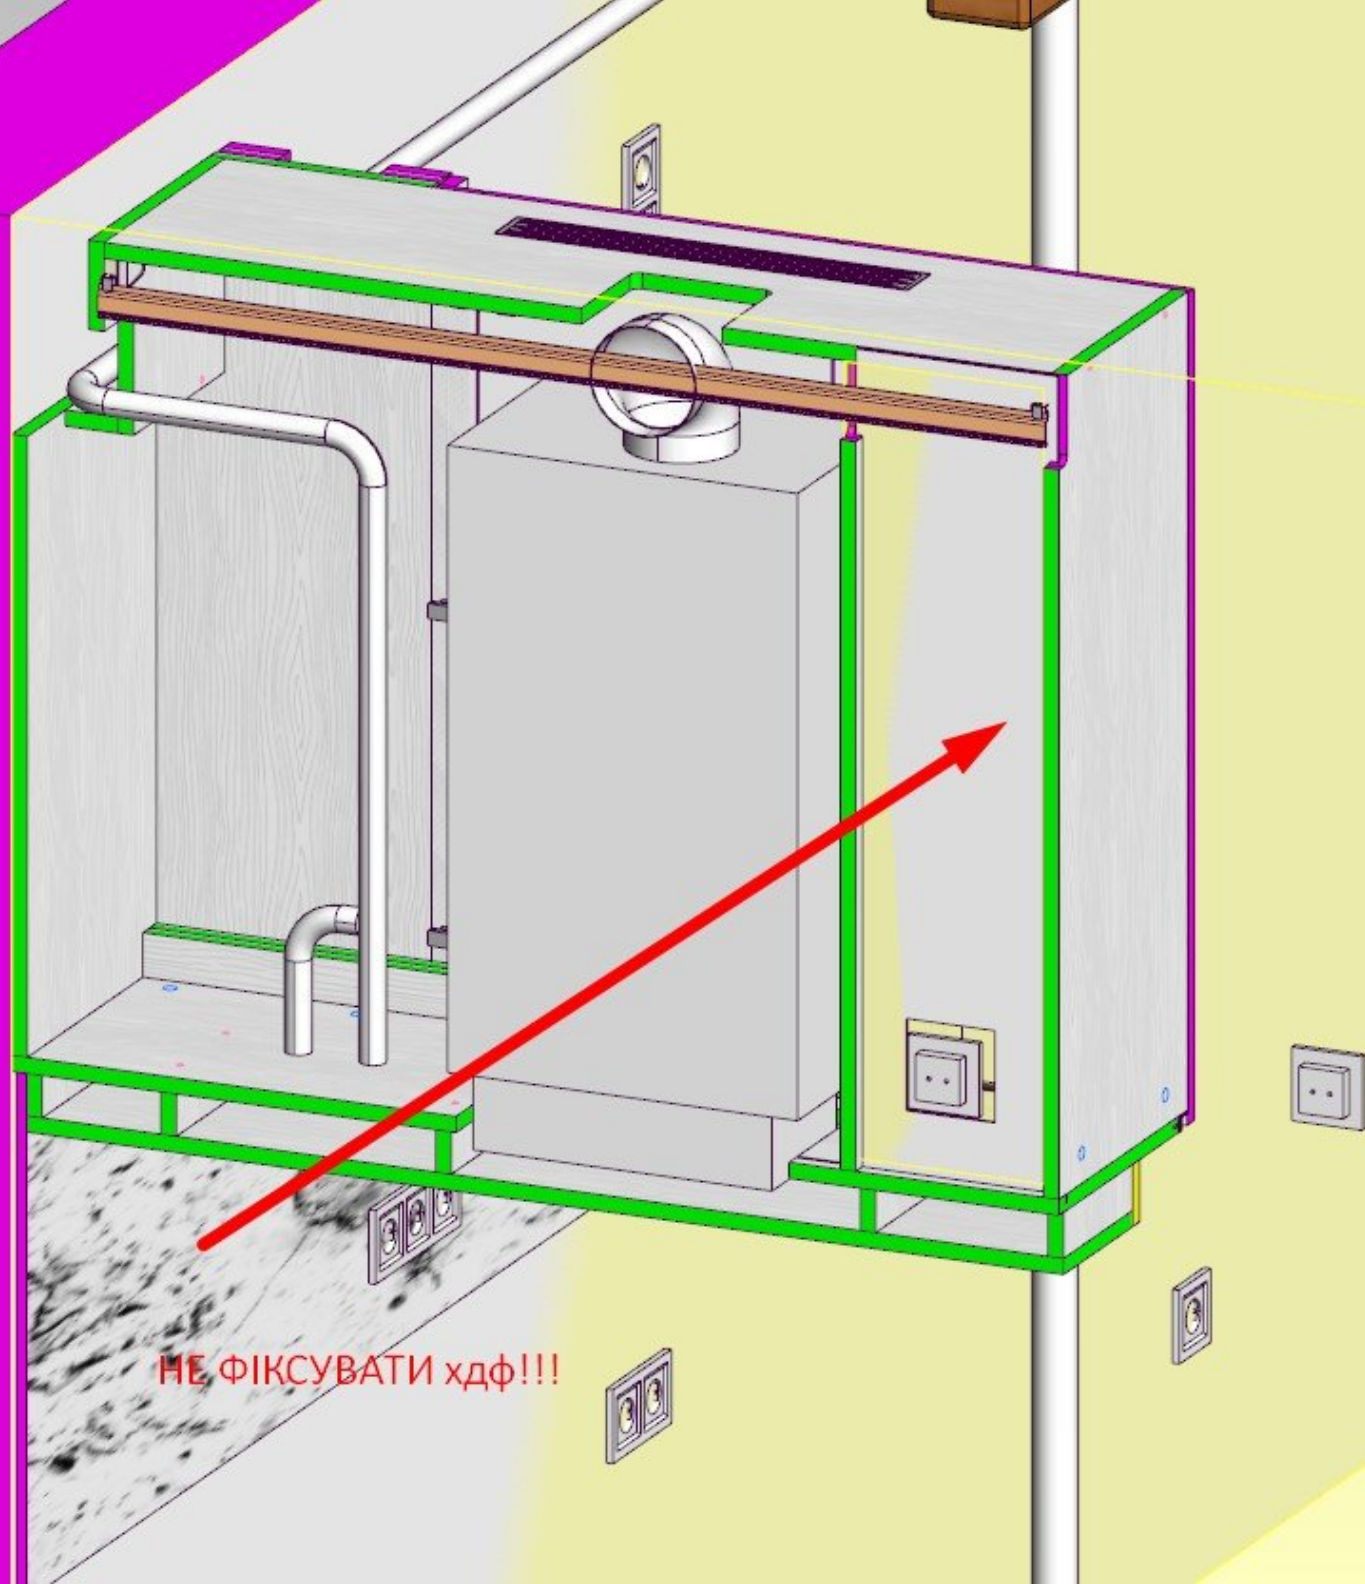

НЕ ФІКСУВАТИ хдф!!!

Фальшки 10мм приклеєти

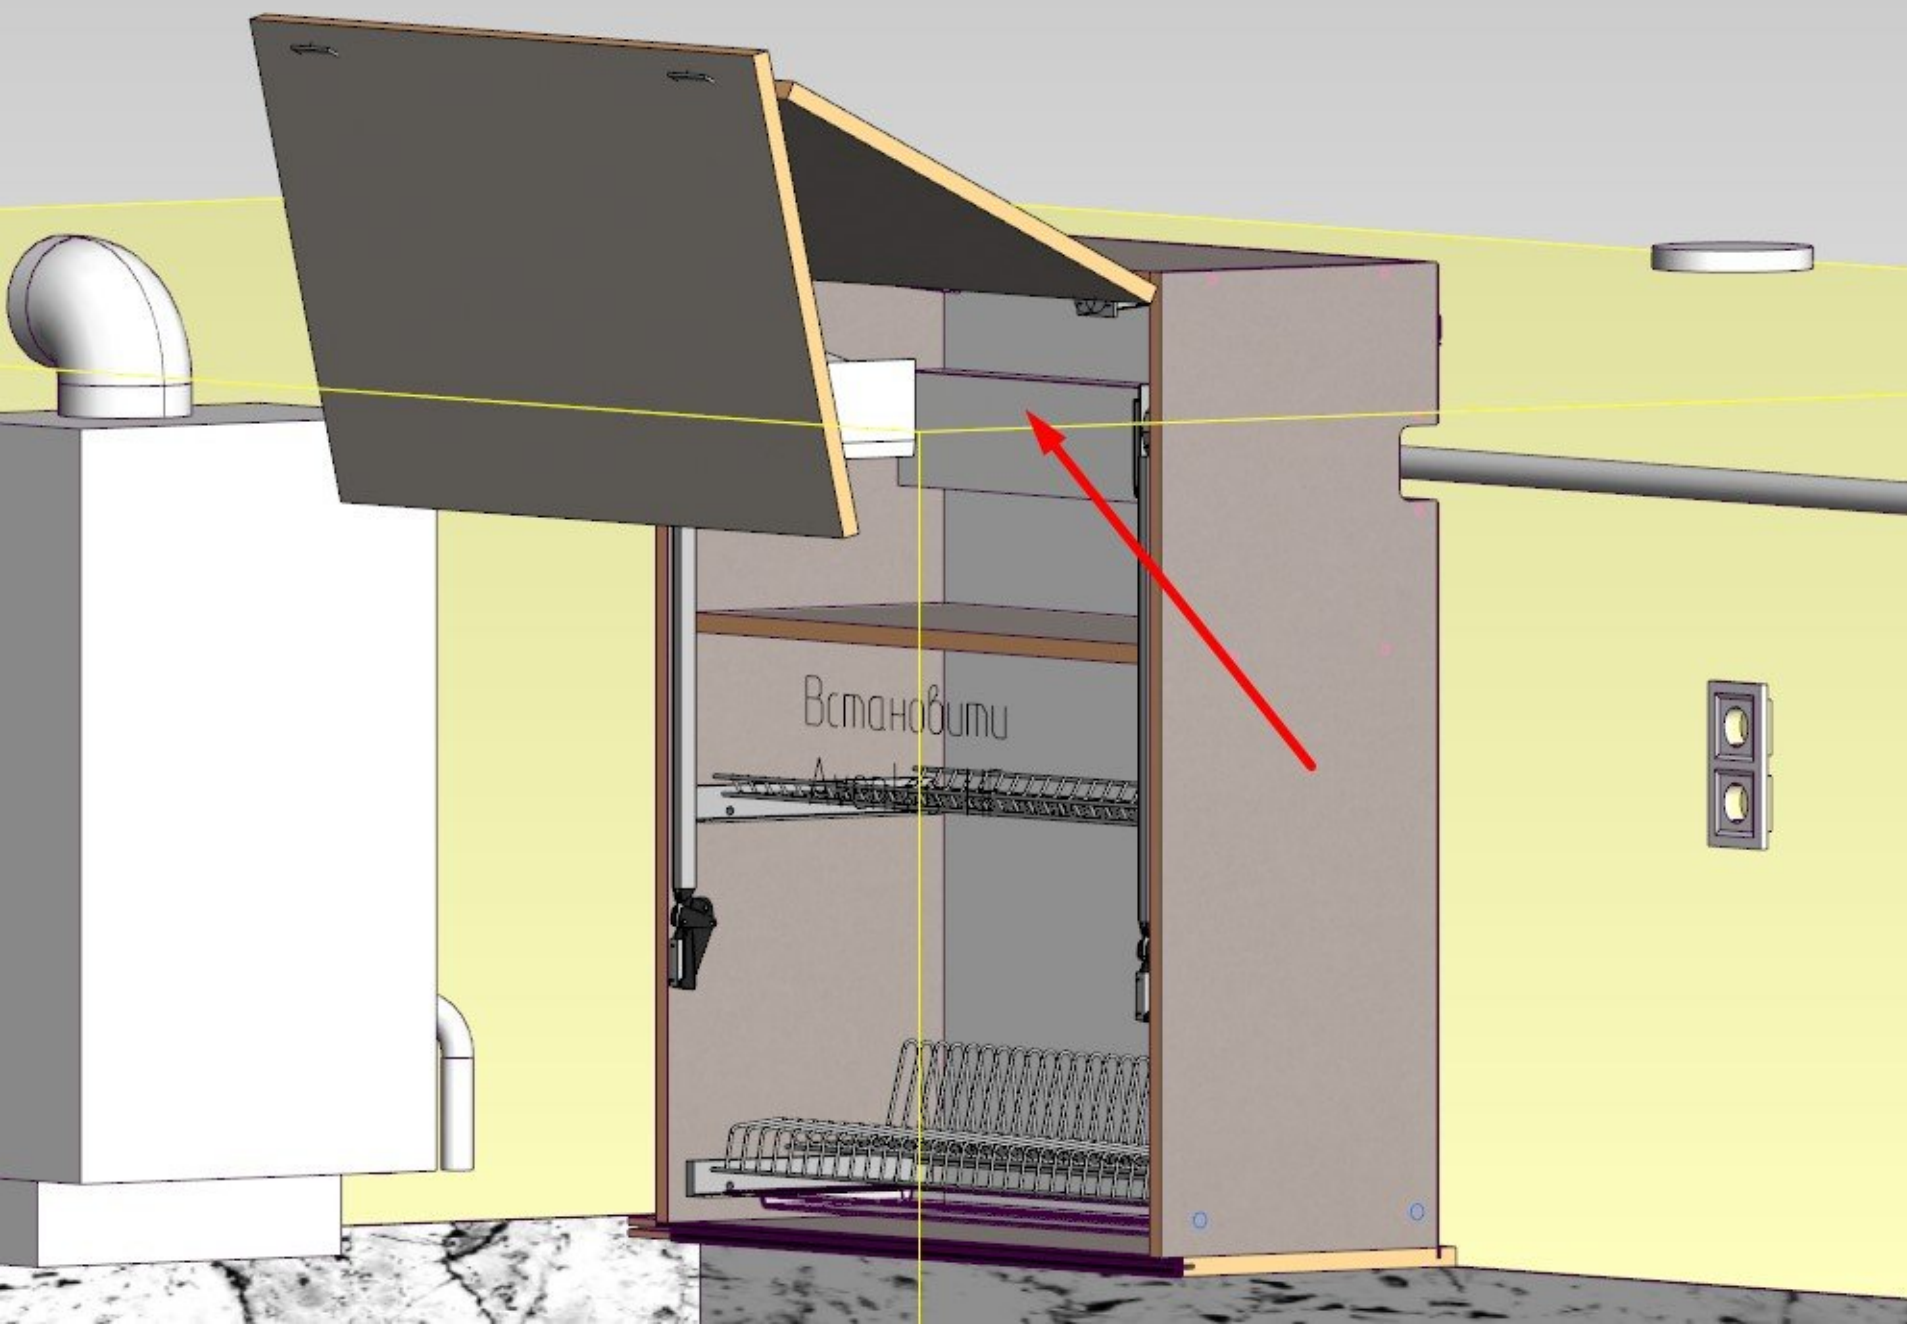

М-14 Деталь№ 137 досверлити у торець 2 отвори

62мм*240мм

