


# мансарда h 1 200, 2 100, 2 430.

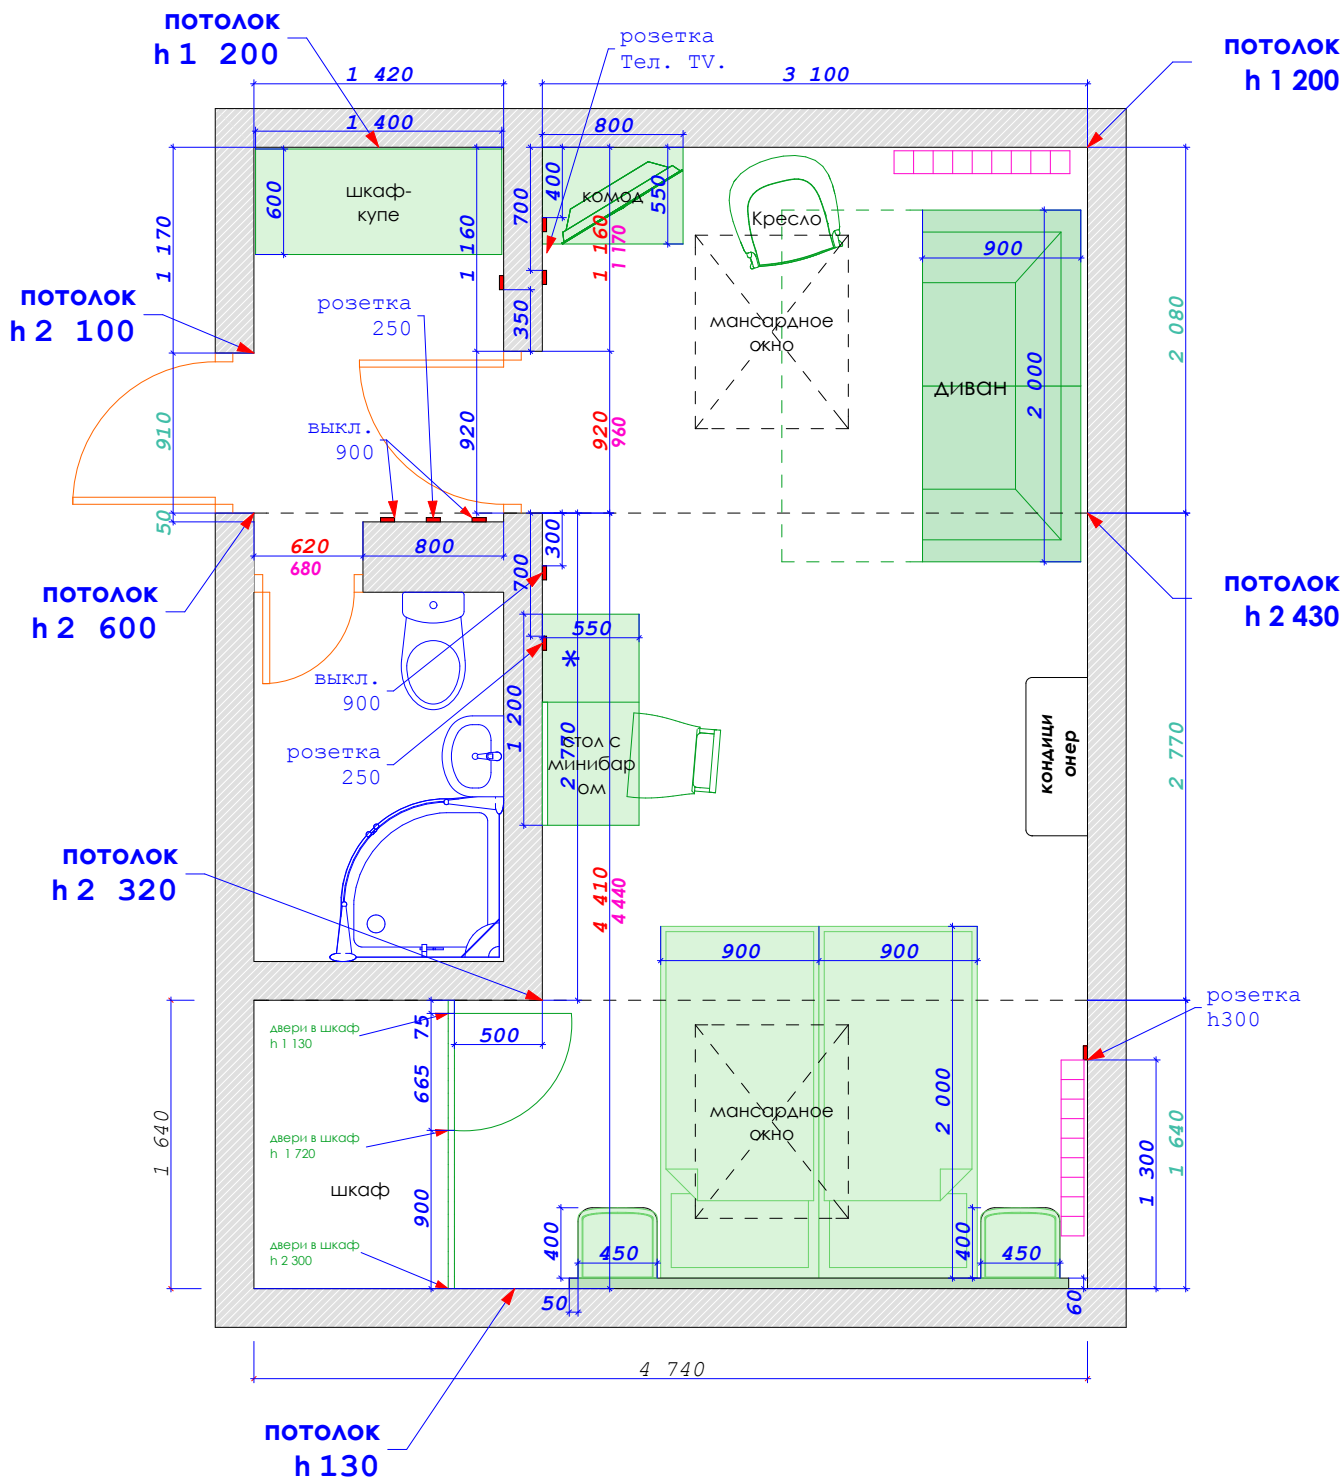

размеры шкафов смотреть на листе замеров

г.Трускавец Свитязянка	03.10.2013г.	Утвержден Г.Я.
	04.10.2013г.	Пожелания Г.Я.: сделать необычный дизайн
План гостиничного номер "Стандарт" №31 с расстановкой мебели		www.artsy.com.ua