


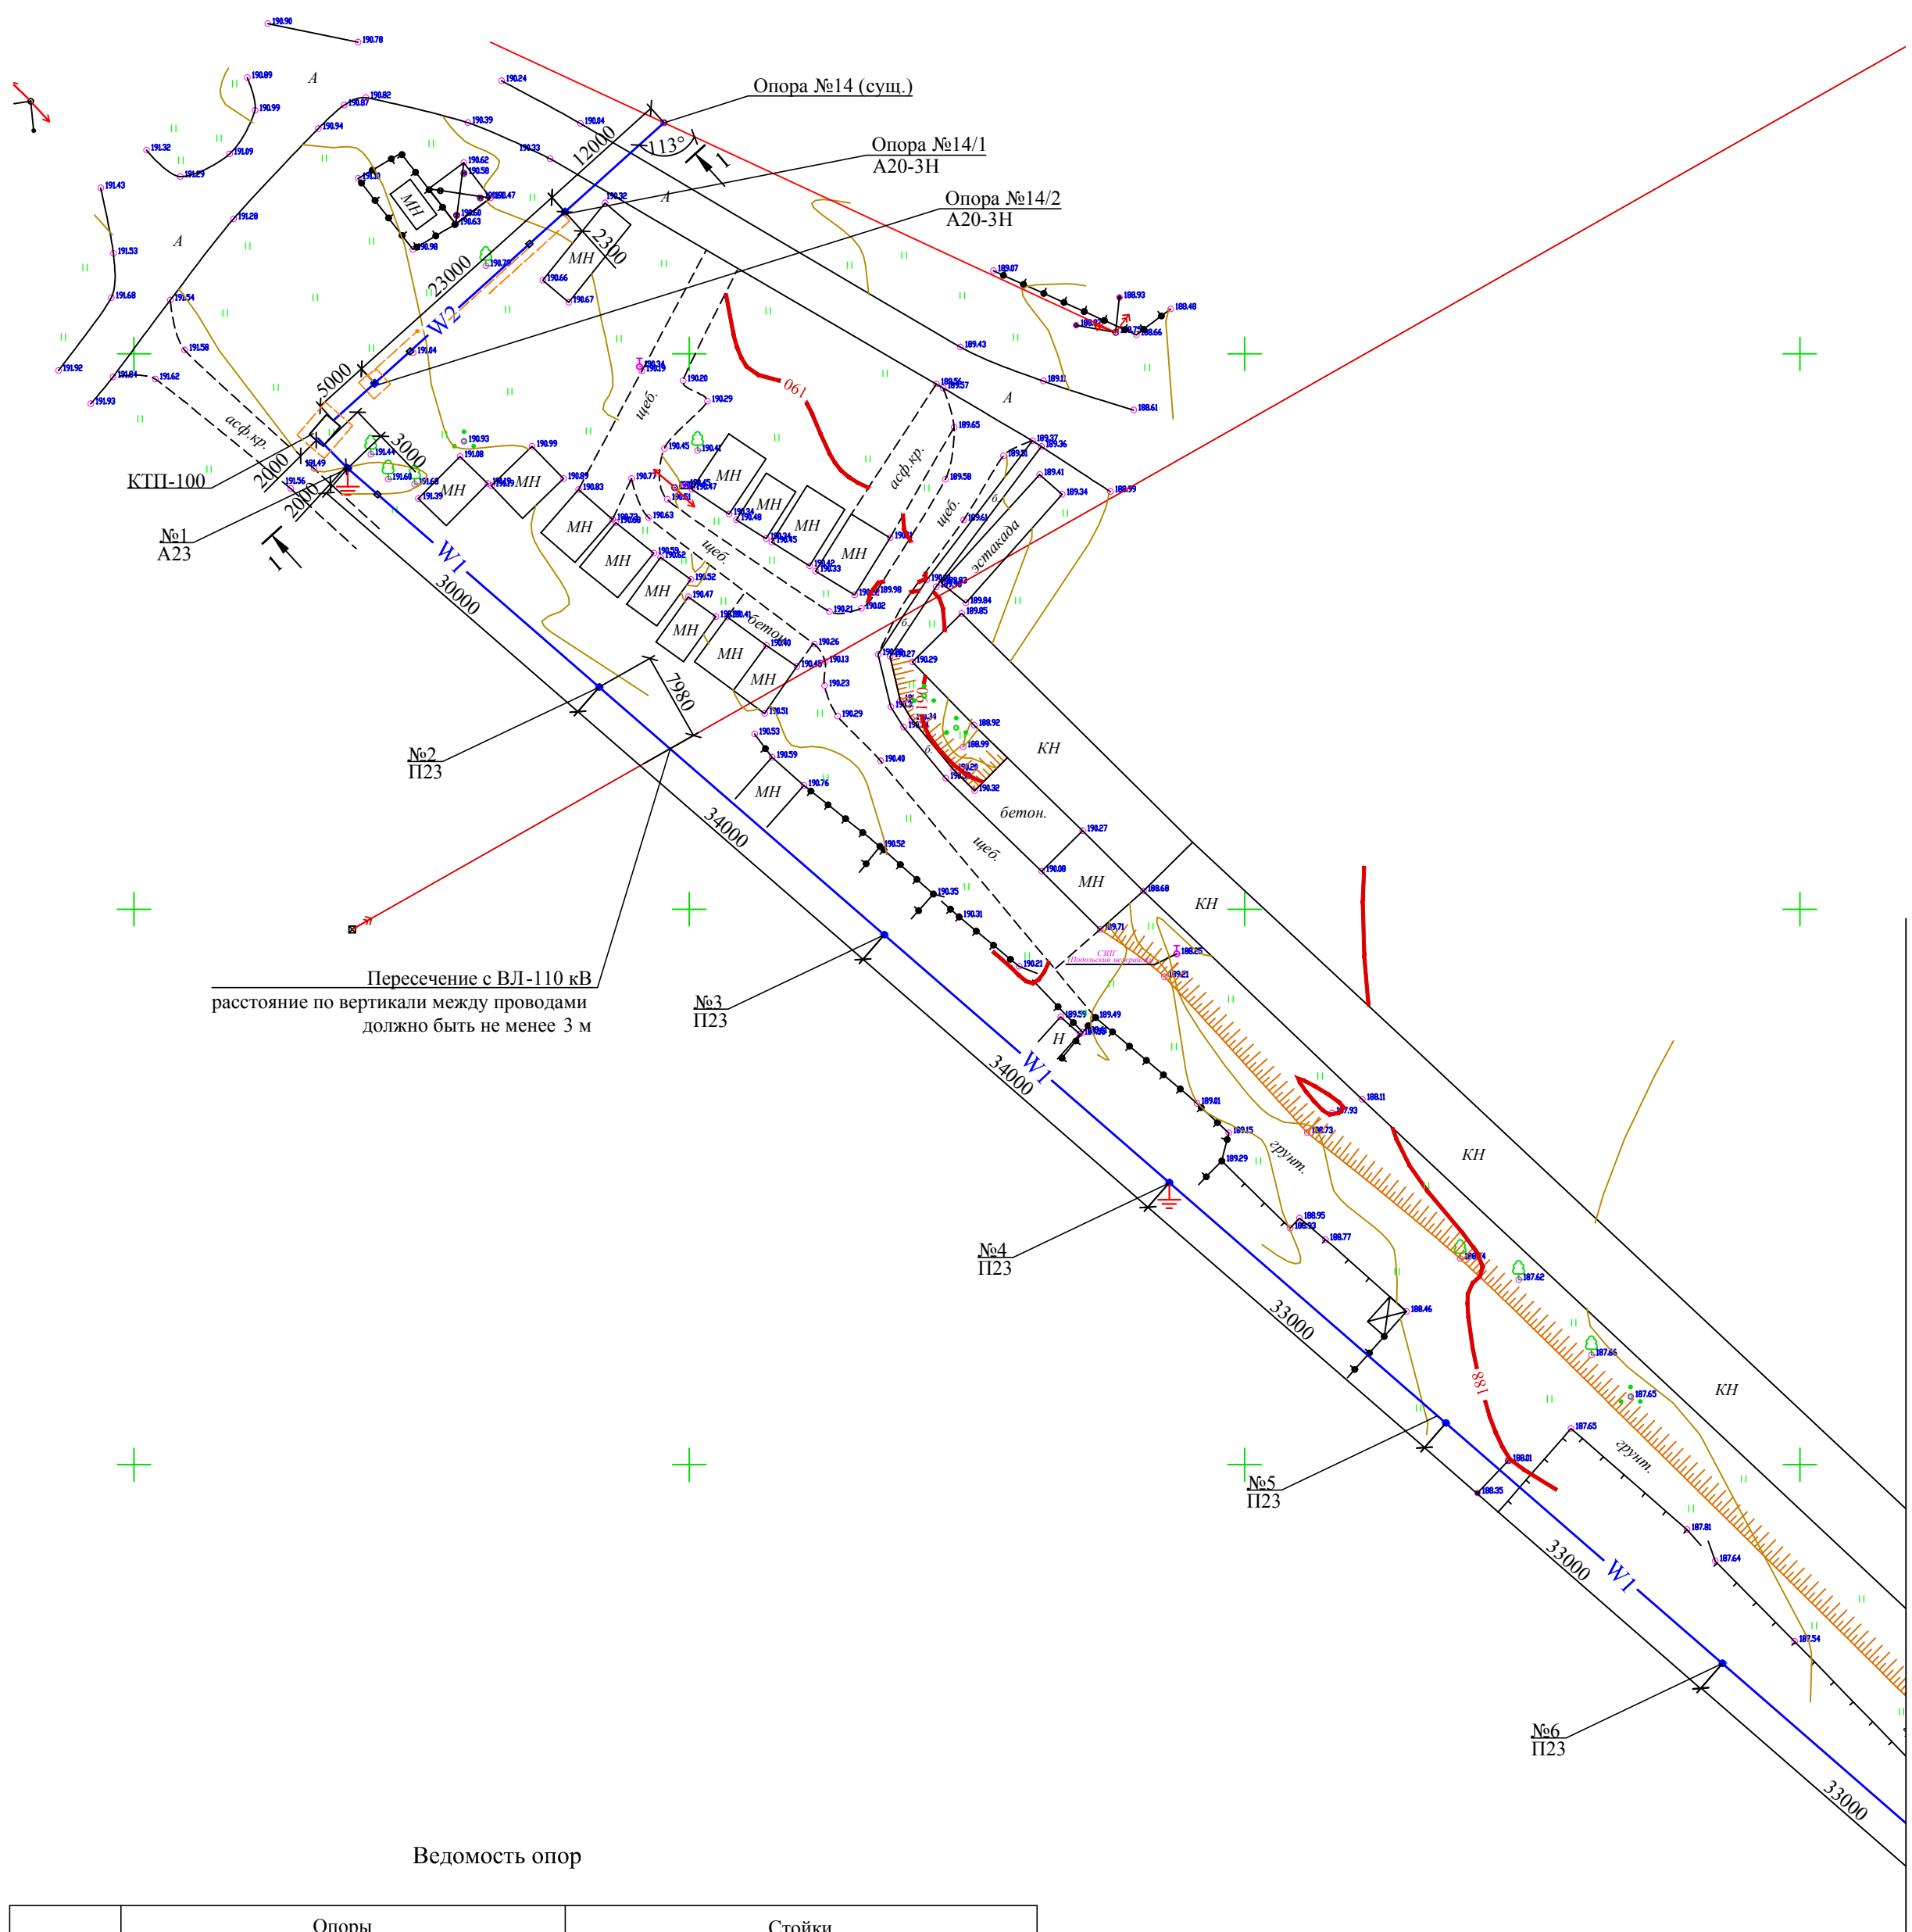

Линия сводки с листом 3.2

Ведомость опор

№ опоры на плане	Опоры			Стойки		
	Альбом	Марка опоры	Кол-во	Марка стойки	Кол-во	
					на опору	всего
	ВЛЗ-10 кВ					
14/1, 14/2	27.0002-11	A20-3H	2	СВ 110-5	2	4
	ВЛИ-0,4 кВ					
7-9	21.0112-03	УП21	3	СВ 110-5	1	3
				ВСЕГО		7
2-6, 11, 12	25.0017	П23	7	СВ 95-3	1	7
1, 13	25.0017	A23	2	СВ 95-3	2	4
10	25.0017	УA23	1	СВ 95-3	3	3
				ВСЕГО		14

ВЛЗ-10 кВ

1. Работы по строительству ВЛЗ-10 кВ выполнять в соответствии с типовым проектом 27.0002 "Одноцепные железобетонные опоры ВЛ 6-20 кВ с защищенными проводами с линейной арматурой ООО "Нилед-ТД". При подвеске проводов СИП-3 1х70 мм² руководствоваться монтажной таблицей №13.
2. Присоединение ВЛЗ-10 кВ к существующей опоре №14 выполнить по типовому чертежу 27.002-15.
3. Установку опор №14/1, 14/2 выполнить по типовому чертежу 27.0002-11.
4. Установку линейной арматуры на опоре №14/1 выполнить по типовому чертжу №27.0002-11. Установку линейной арматуры на опоре №14/2 выполнить по типовому чертжу №27.0002-12, также руководствоваться разрезом 1-1 данного проекта.
5. Узлы заземления опор см. лист 9.

ВЛИ-0,4 кВ

1. Работы по строительству ВЛИ-0,4 кВ выполнять в соответствии с типовым проектом 25.0017 "Одноцепные, двухцепные и переходные железобетонные опоры ВЛИ 0,38 кВ с СИП-2А с линейной арматурой ООО "Нилед"". При подвеске проводов СИП-2 3х95+1х95 мм² руководствоваться монтажной таблицей №51.
2. Узлы крепления СИП-2 к опорам см. лист 6.

Условные обозначения

- W2— проектируемая ВЛЗ-10 кВ
- W1— проектируемая ВЛИ-0,4 кВ
- устанавливаемая опора анкерного типа
- устанавливаемая опора промежуточная
- - - контур заземления