

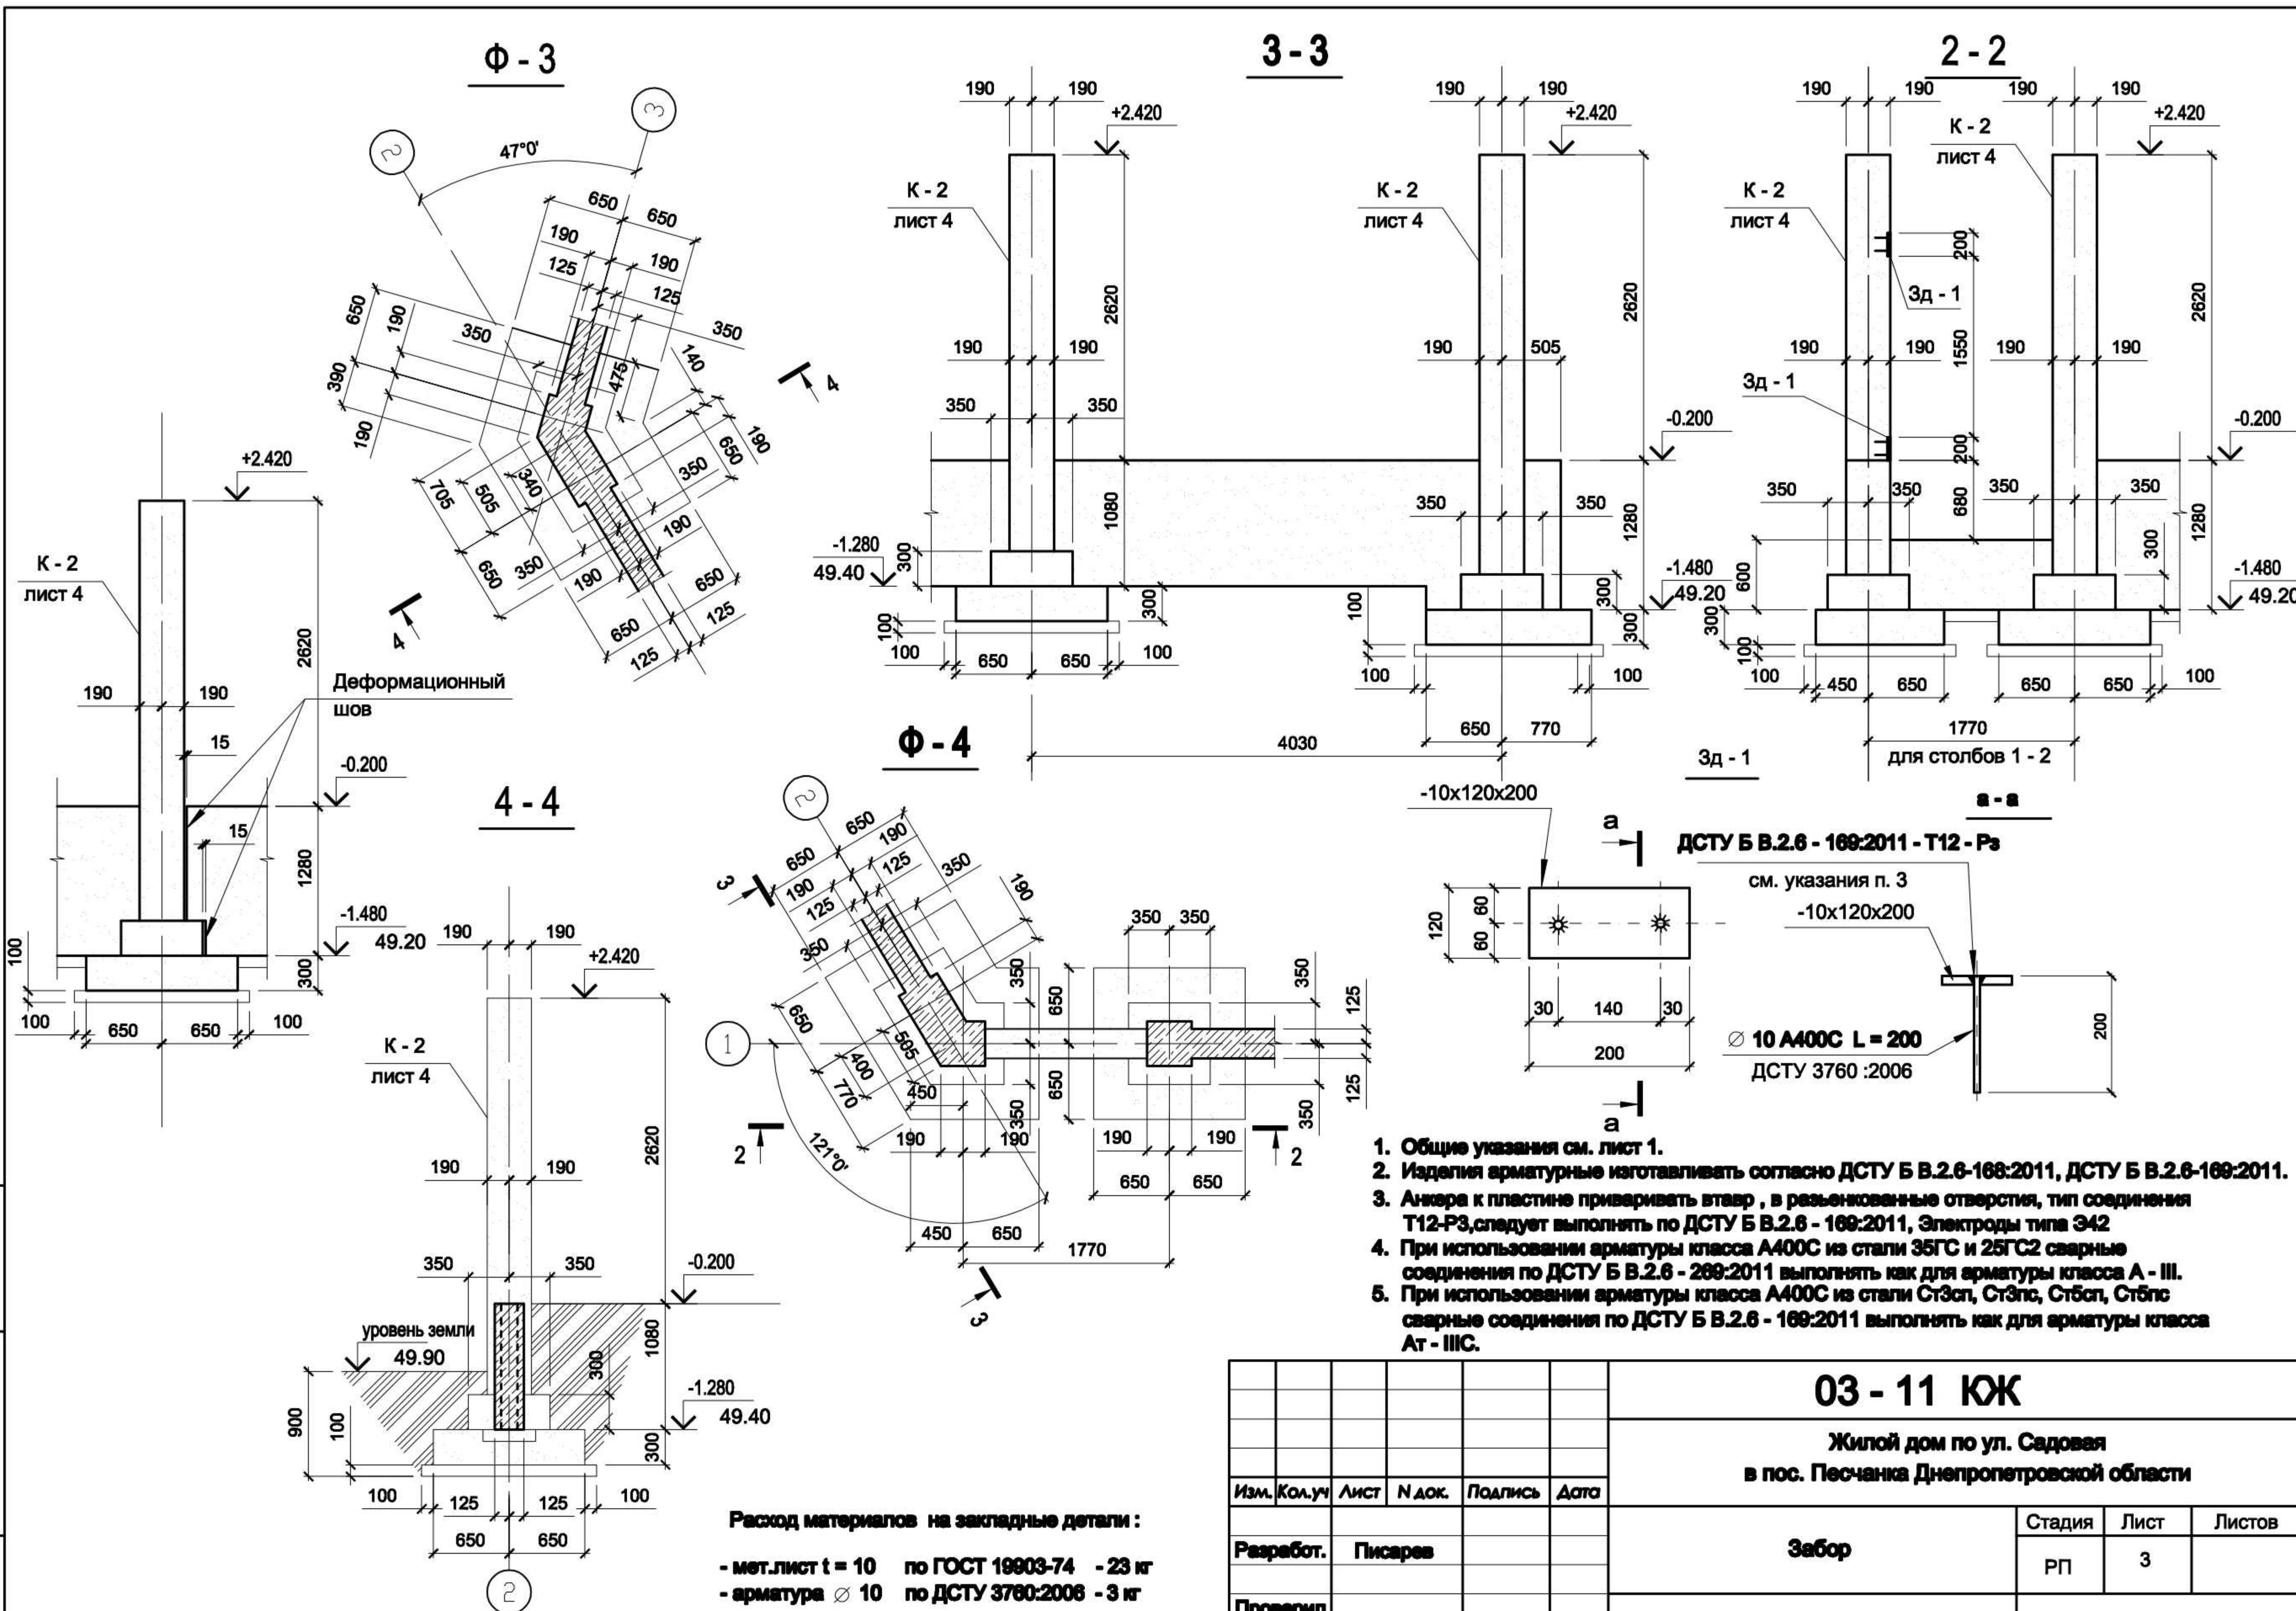
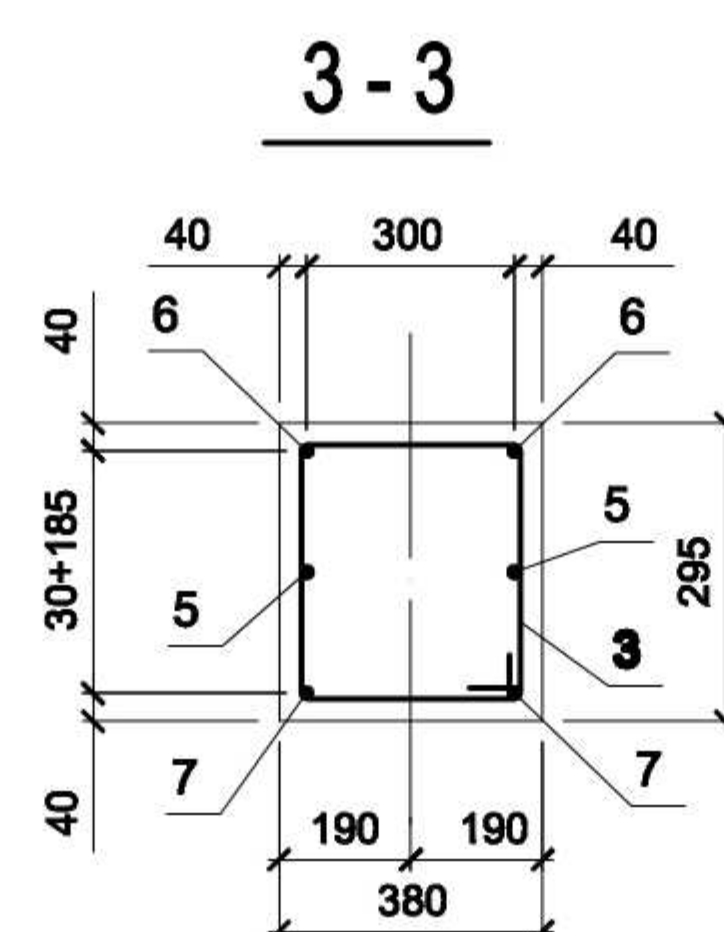


Имя, И. подл.	Подпись и дата	Взам. инв. N

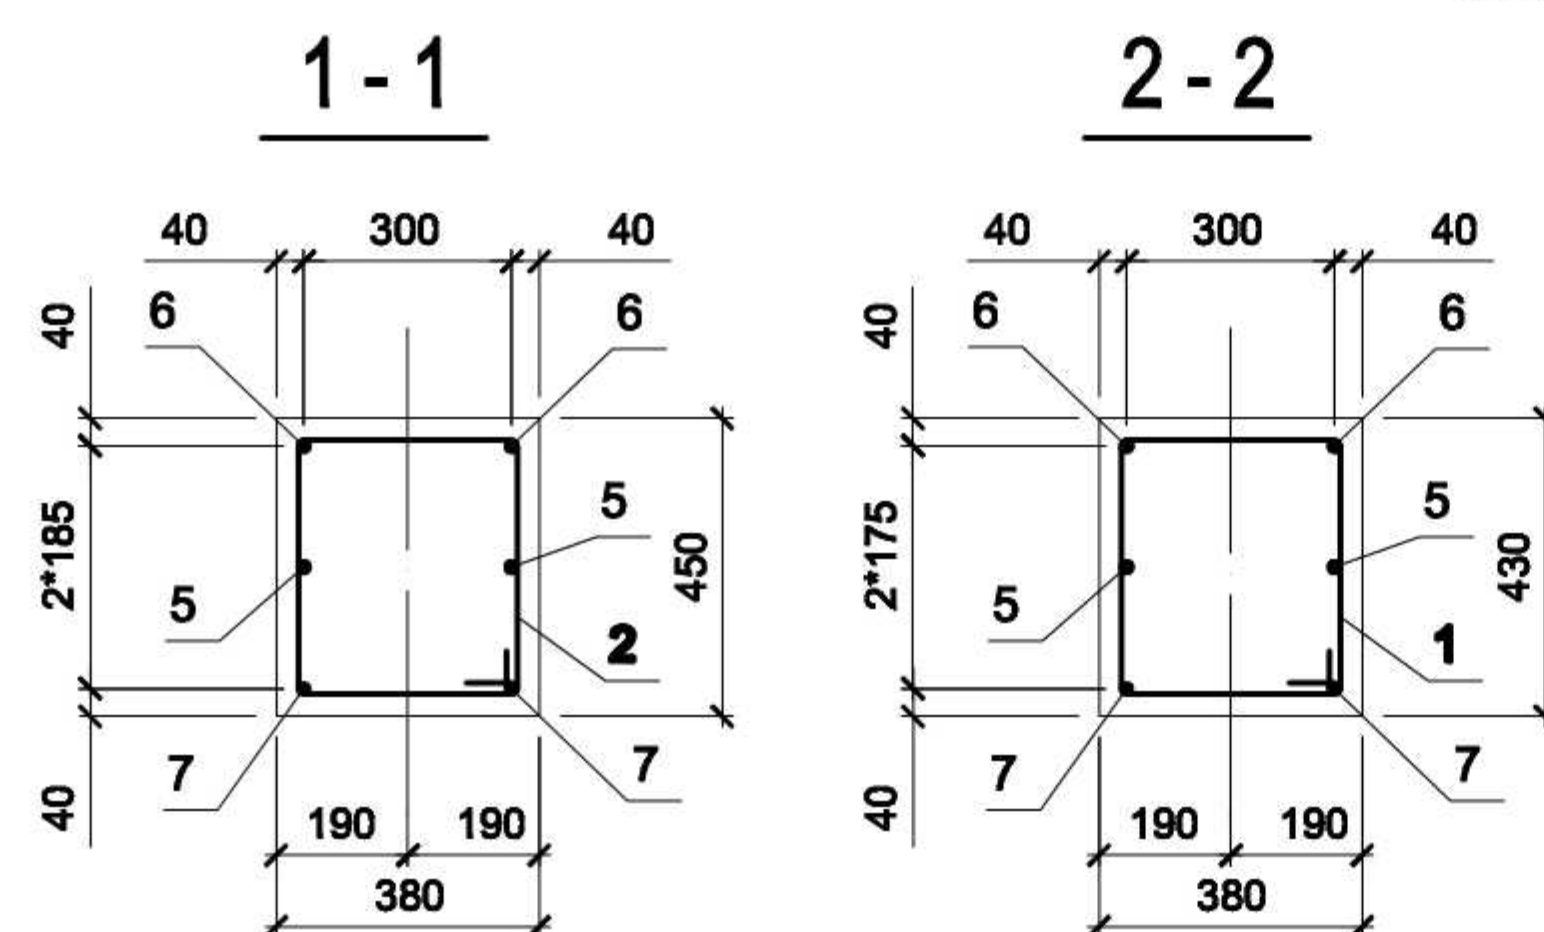

- Общие указания см. лист 1.
- Изделия арматурные изготавливать согласно ДСТУ Б В.2.6-169:2011, ДСТУ Б В.2.6-169:2011.
- Анкера к пластине приваривать втавар, в разъемные отверстия, тип соединения Т12-Р3, следует выполнять по ДСТУ Б В.2.6 - 169:2011, Электроды типа Э42
- При использовании арматуры класса А400С из стали 35ГС и 25ГС2 сварные соединения по ДСТУ Б В.2.6 - 169:2011 выполнять как для арматуры класса А - III.
- При использовании арматуры класса А400С из стали Ст3сп, Ст3пс, Ст5сп, Ст5пс сварные соединения по ДСТУ Б В.2.6 - 169:2011 выполнять как для арматуры класса Ат - IIIС.

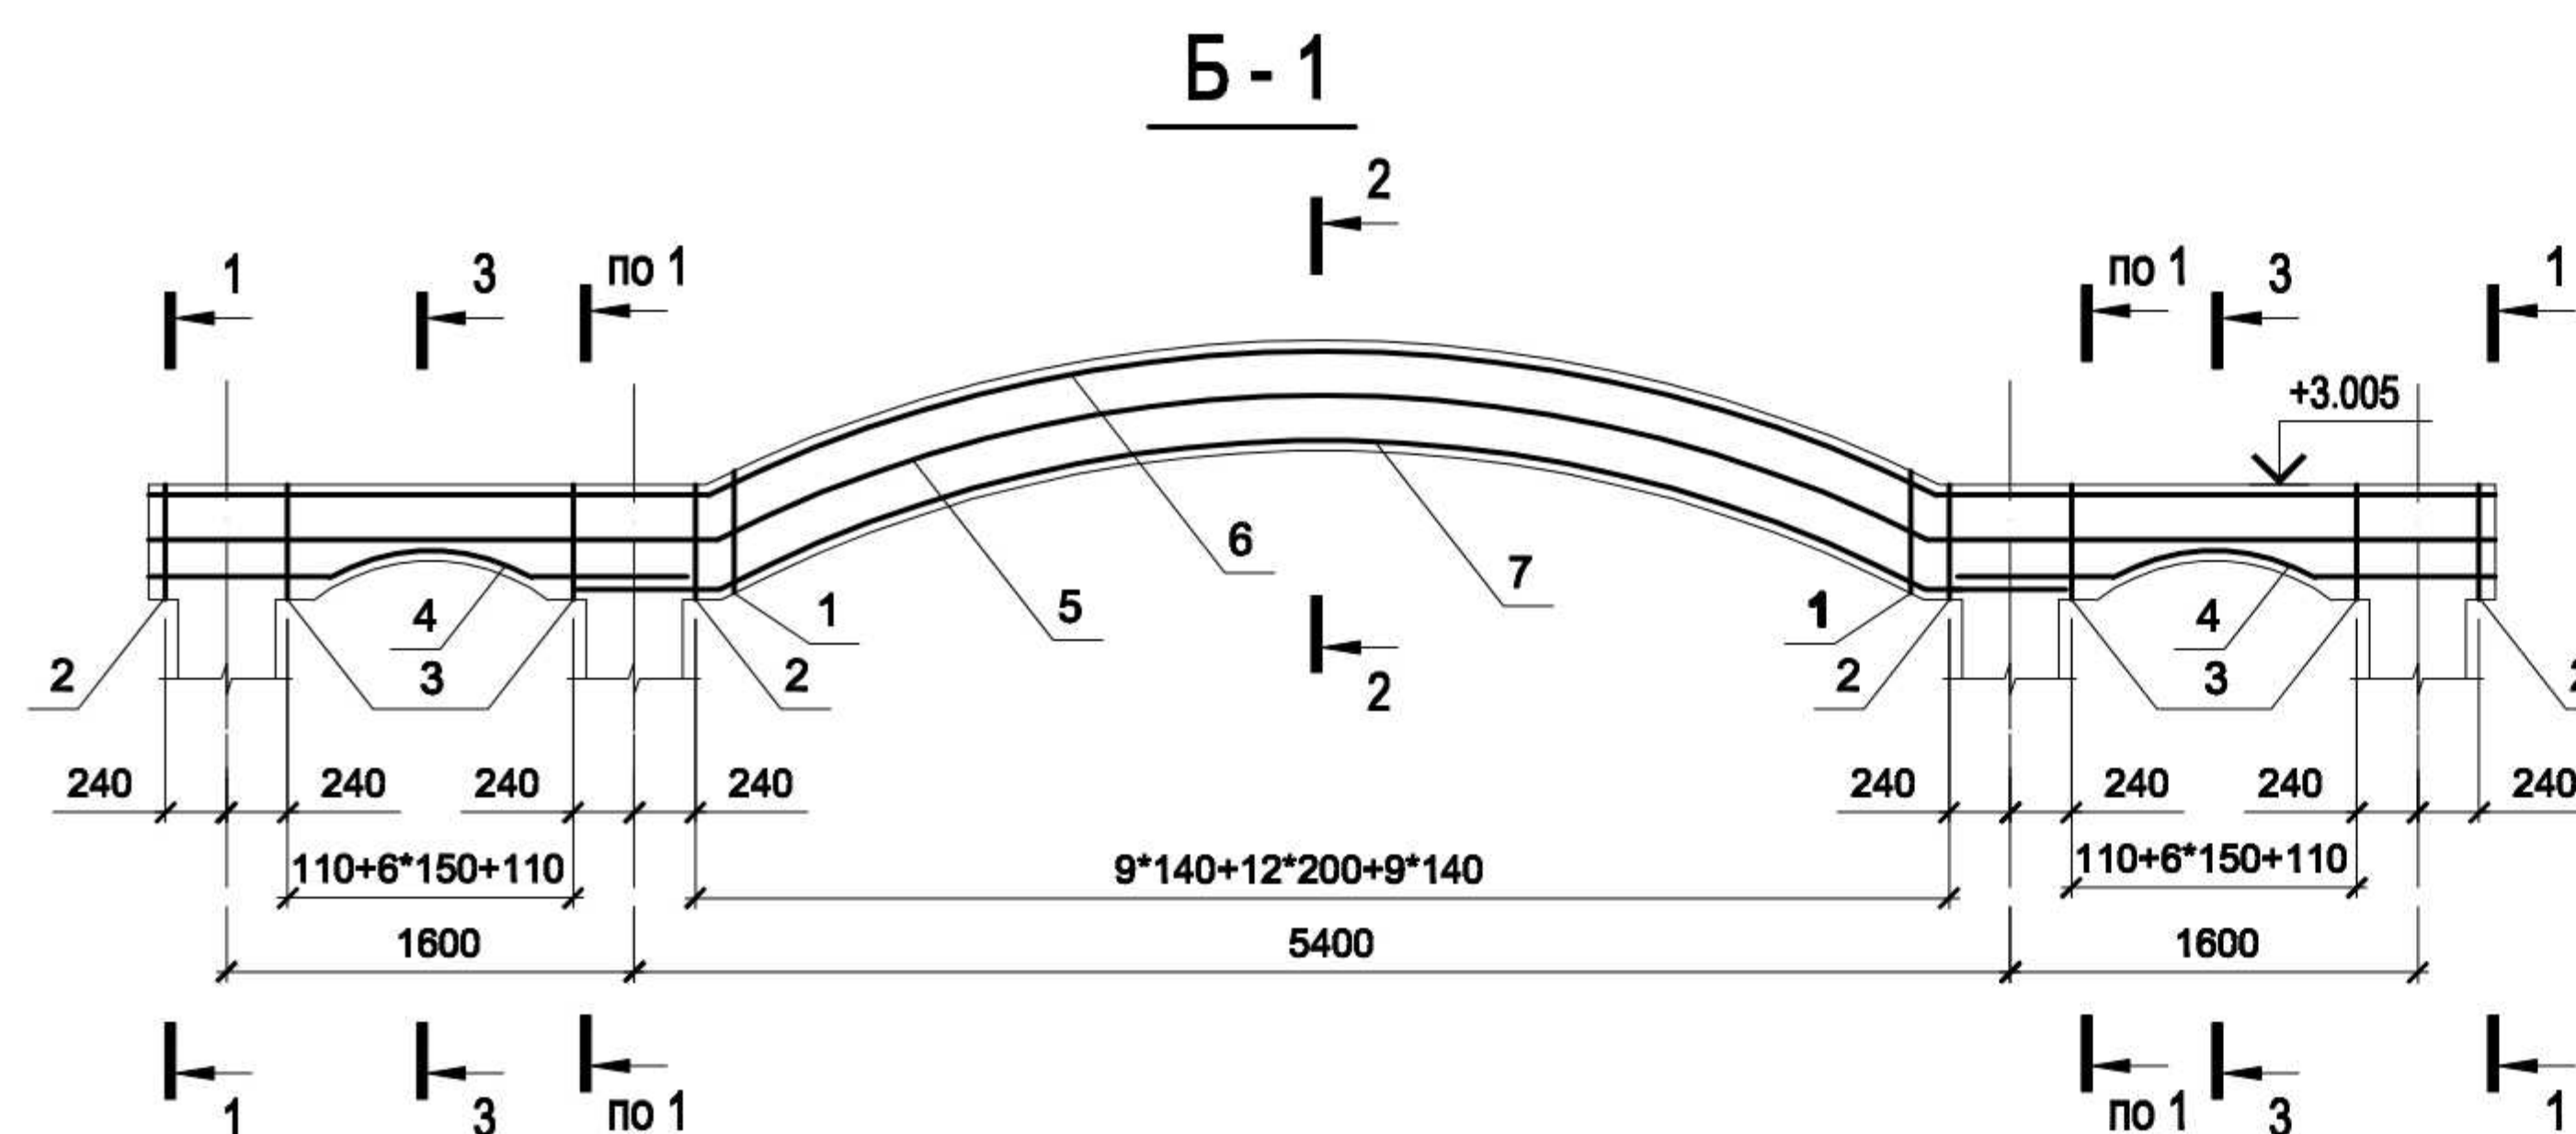

Ведомость деталей
См. указания п.5
(размеры по оси стержня)

Поз.	Эскиз
1	
2	
3	
4	
5	
6	
7	

- общие указания см. лист 1.
- Работать всеми чертежами комплекта.
- Арматуру монолитных конструкций собрать в пространственный каркас перевязкой вязальной проволокой в каждом пересечении.
- Арматуру по длине соединять внахлестку (длина перепуска стержней - 50d). В одном сечении стыковать не более 50 % арматуры (расстояние между осями смежных стыков - 75d). Расход арматуры на стыки в спецификации не учтен.
- Загиб, а также другие технологические операции по гнутью арматуры должны выполняться только в холодном состоянии.

Спецификация к монолитным конструкциям

Формат	Зона	Поз.	Обозначение	Наименование	Б - 1	Примечания
				Арматура ДСТУ 3760:2008		
				Д е т а л и		
		1*		Ø 8 А 240С Lср. = 1590	30	
		2*		Ø 8 А 240С L = 1590	8	
		3*		Ø 8 А 240С Lср. = 1430	18	
		4		Ø 16 А 400С L = 2300	4	
		5		Ø 16 А 400С L = 6030	2	
		6		Ø 16 А 400С L = 9315	2	
		7		Ø 16 А 400С L = 9355	2	
				М а т е р и а л ы		
				Бетон класса В15, F50	1,5	м3

*) см. ведомость деталей на данном листе

Ведомость расхода стали (кг)

Марка элемента	Арматурные изделия								Общий расход
	Арматура класса							Всего	
	А 240С		А 400С						
	ДСТУ 3760:2008								
	Ø 6	Ø 8		Ø 8	Ø 10	Ø 16			
Б - 1		34,4			93			127,4	127,4

03 - 11 КЖ

Жилой дом по ул. Садовая
в пос. Песчанка Днепропетровской области

Изм.	Кол.уч.	Лист	Н док.	Подпись	Дата	Забор	Стадия	Лист	Листов
Разработ.	Писарев						РП	6	
Проверил						Армирование Б - 1	Гос. лицензия АВ 051858 ЗАО. "Промостнастка"		
Гл.констр.	Писарев								