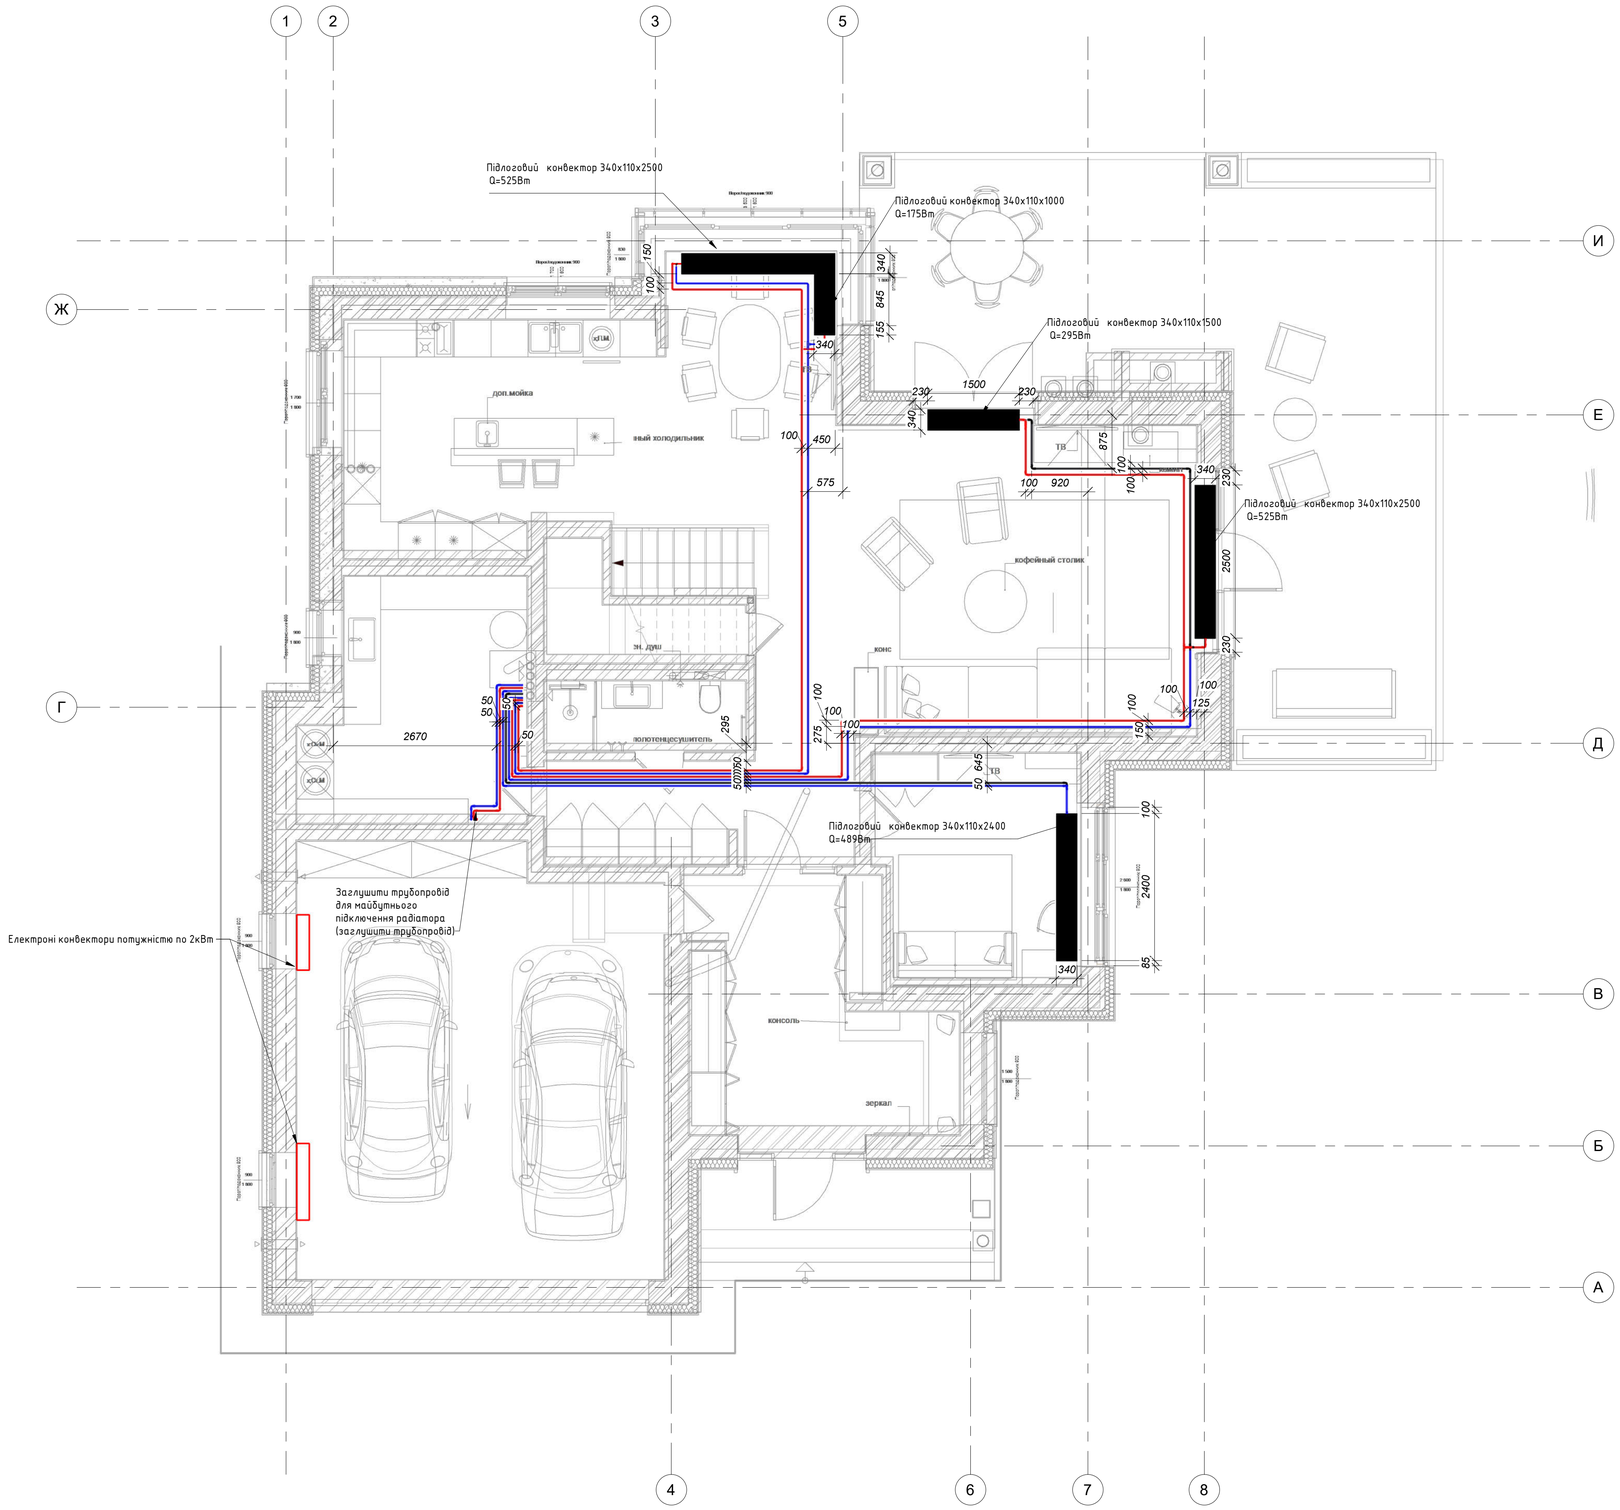


Канальні конвектори

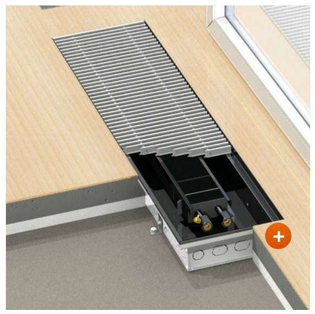

Примітка :радіатор під стіною передбачити мінімальну відстань від стіни
допускається інстяяція в ніші стіни, закрита рішіткою, монтувати
трубопроводи в товщі стяжки в ізоляційній гофрі

*Обв'язка радіатора з боковим підключенням*
*до магістральних трубопроводів,*
*що проходять над підлогою*

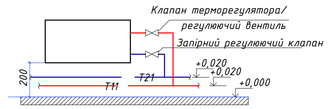


| Зм. | Кіл. | Арк. | №док. | Підпис | Дата | 0001 – | | |
|---|---|---|---|---|---|---|---|---|
| | | | | | | Укажите адрес | | |
| | | | | | | | Стадія | Аркуш | Аркушів |
| | | | | | | | Статус проекта | 15 | |
| | | | | | | План розташування канальних конвекторів 1-го поверху | Climate engineering | | |

Формат: А1А

Погоджено:

Інв. № ориг. | Підпис і дата | Взам. інв. №