

Дизайн Проект

БЦ Сити Гарден, корпус 5,

Тімас AGRO

визуализации



TimacAGRO
Ukraine

TimacAGRO
Ukraine

TimacAGRO
Ukraine





















Техническое задание на индивидуальную мебель

БЦ Сити Гарден, корпус 5,
офис 5502

Список чертежей	
Лист	Наименование
	Титульный лист
0	Список чертежей
2	Техническое задание мебель. План расстановки мебели
3	Техническое задание мебель. Позиция 1;1.1
4	Техническое задание мебель. Позиция 2
5	Техническое задание мебель. Позиция 3
6	Техническое задание мебель. Позиция 4
7	Техническое задание мебель. Позиция 5
8	Техническое задание мебель. Позиция 5
9	Техническое задание мебель. Позиция 6
10	Техническое задание мебель. Позиция 7;8
11	Техническое задание мебель. Позиция 9;10
12	Техническое задание мебель. Позиция 11
13	Техническое задание мебель. Позиция 12;12.1
14	Техническое задание мебель. Позиция 13
15	Техническое задание мебель. Позиция 14
16	Техническое задание мебель. Позиция 16;21.1
17	Техническое задание мебель. Позиция 17
18	Техническое задание мебель. Позиция 18
19	Техническое задание мебель. Позиция 19
20	Техническое задание мебель. Позиция 19
21	Техническое задание мебель. Позиция 20
22	Техническое задание мебель. Позиция 21
23	Техническое задание мебель. Позиция 22;23
24	Техническое задание мебель. Позиция 24

	Дата	Лист	БЦ Сити Гарден, корпус 5, офис 5502	
	08.10.2020	0		

Техническое задание мебель. План расстановки мебели




ПРИМЕЧАНИЕ:


- 1. Все размеры проверить по месту
- 2. Все размеры проектные
- 3. Все размеры даны от чистовой отделки

Техническое задание мебель. Позиция 1;1.1


1 кол-во 21 шт
ВИД 1

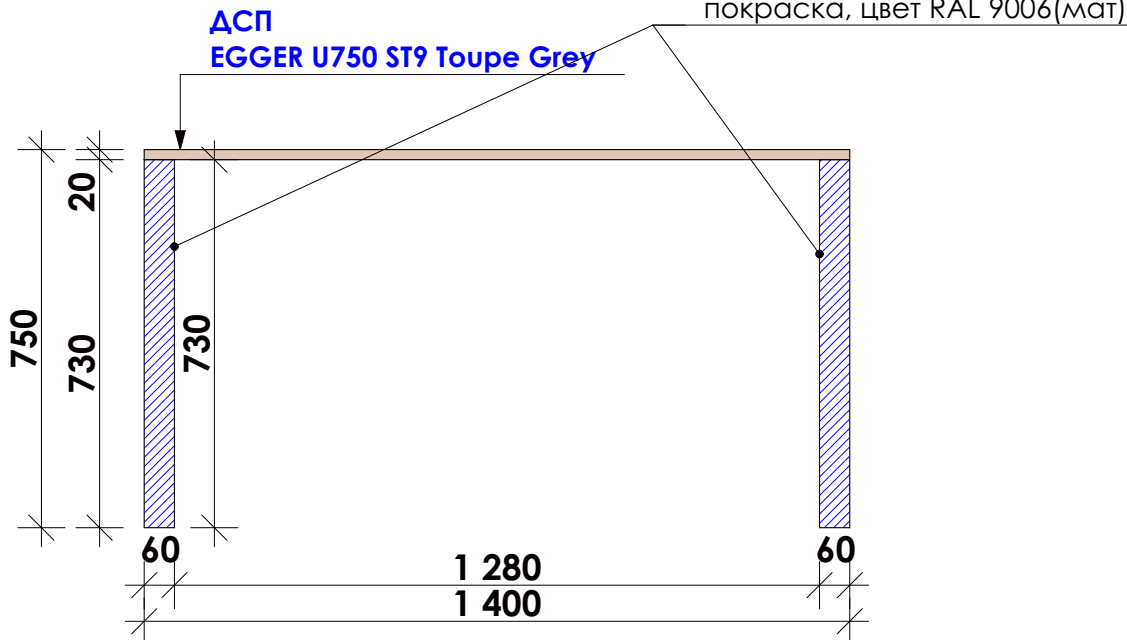


ВИД 2
ДСП
EGGER U750 ST9 Toupe Grey

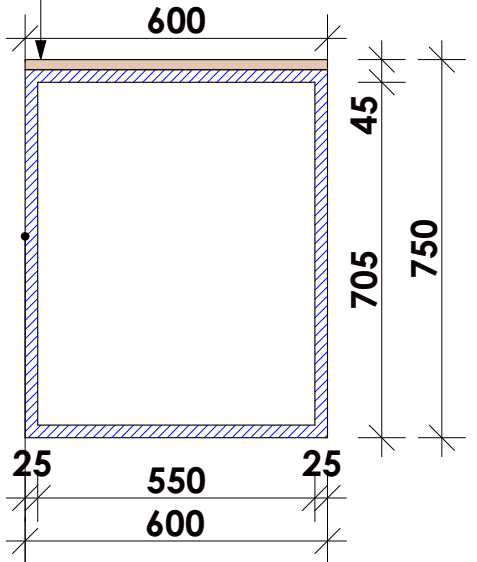

метал. каркас.
Труба 25*60мм, порошковая
покраска, цвет RAL 9006(мат)

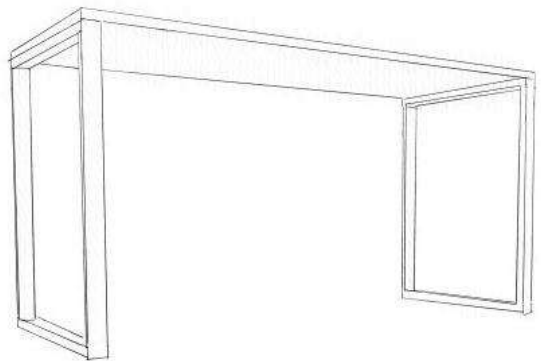


1.1 кол-во 21 шт
Вид сверху

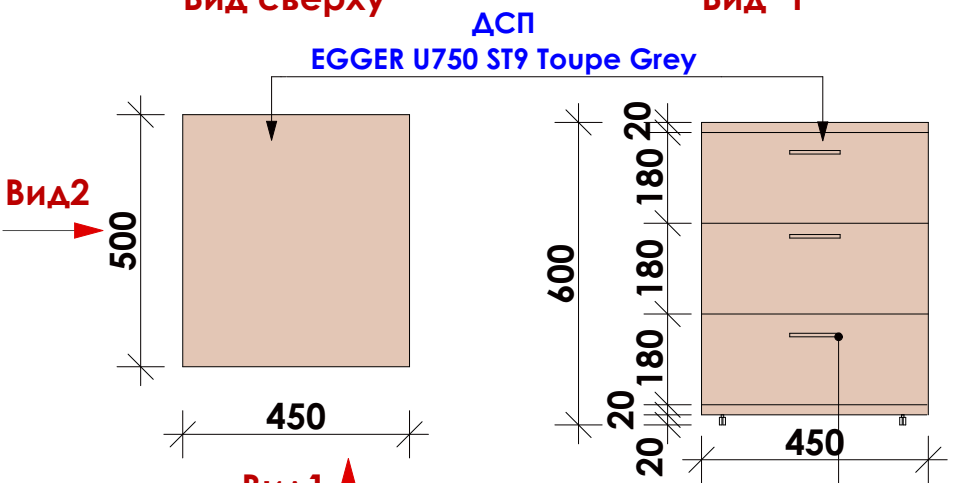


Ящики выдвижные,
Ручки в тумбе - FW 1941-160
чорн.мат.190мм

Вид 2
(ящики)

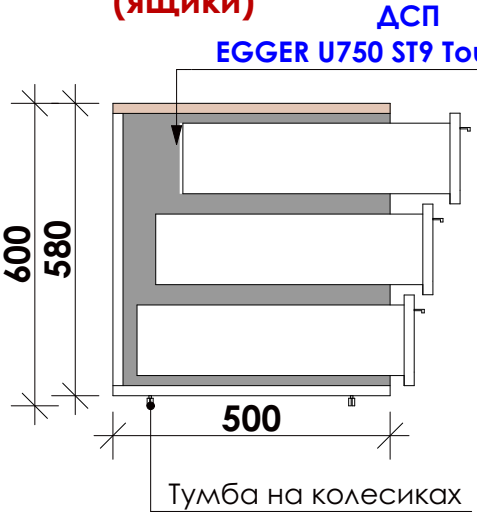


Вид 2

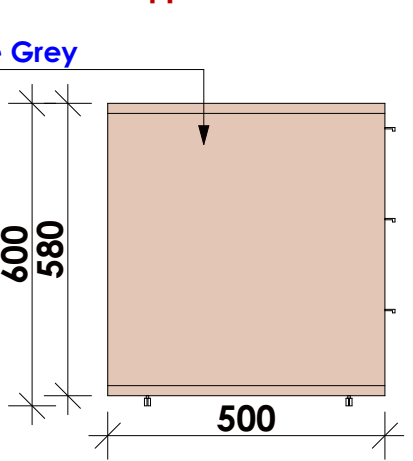

Тумба на колесиках

ДСП
EGGER U750 ST9 Toupe Grey

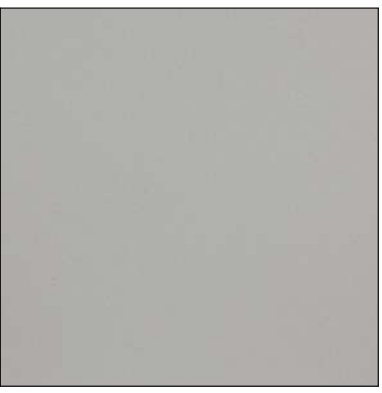

Металл каркас RAL 9006



Ручки в тумбе - FW 1941-160
чорн.мат.190мм




*Предусмотреть в столах заглушку для проводов .
Место установки согласовать с заказчиком



Заглушка для проводов серая DC.
Эпицентр
КОД 40406096

ПРИМЕЧАНИЕ:

- 1. Все размеры проверить по месту
- 2. Все размеры проектные
- 3. Образцы согласовать с архитектором
- 4. Кромка всех изделий 0,5 мм

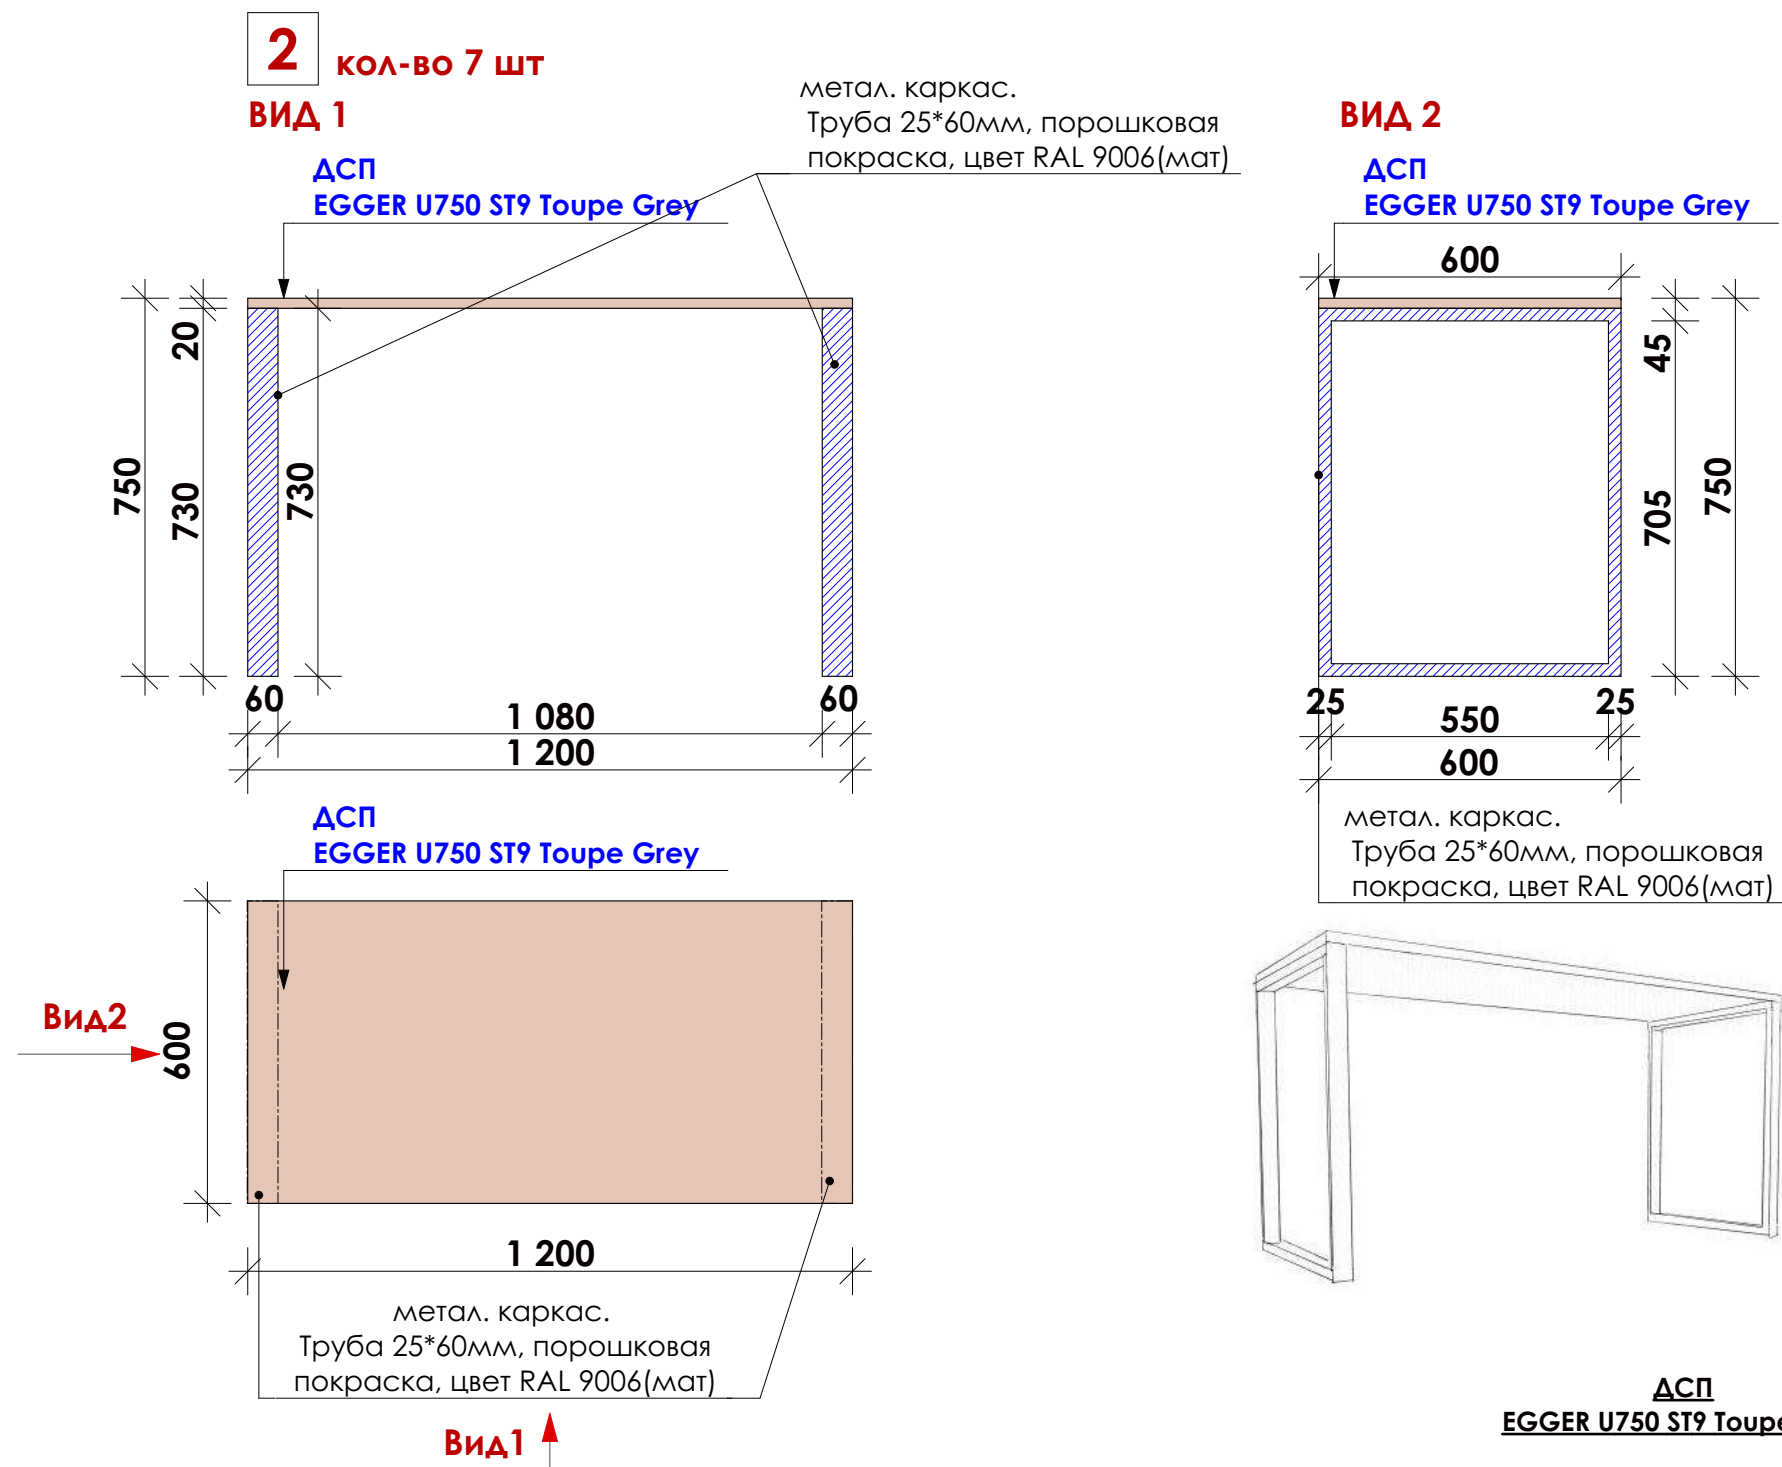

*Предусмотреть в столах заглушку для проводов .
Место установки согласовать с заказчиком



Заглушка для проводов серая DC.
Эпицентр
КОД 40406096




ПРИМЕЧАНИЕ:



- 1. Все размеры проверить по месту
- 2. Все размеры проектные
- 3. Образцы согласовать с архитектором
- 4. Кромка всех изделий 0,5 мм

3 кол-во 3 шт

ВИД 2 **ВИД 1(с фасадом)**

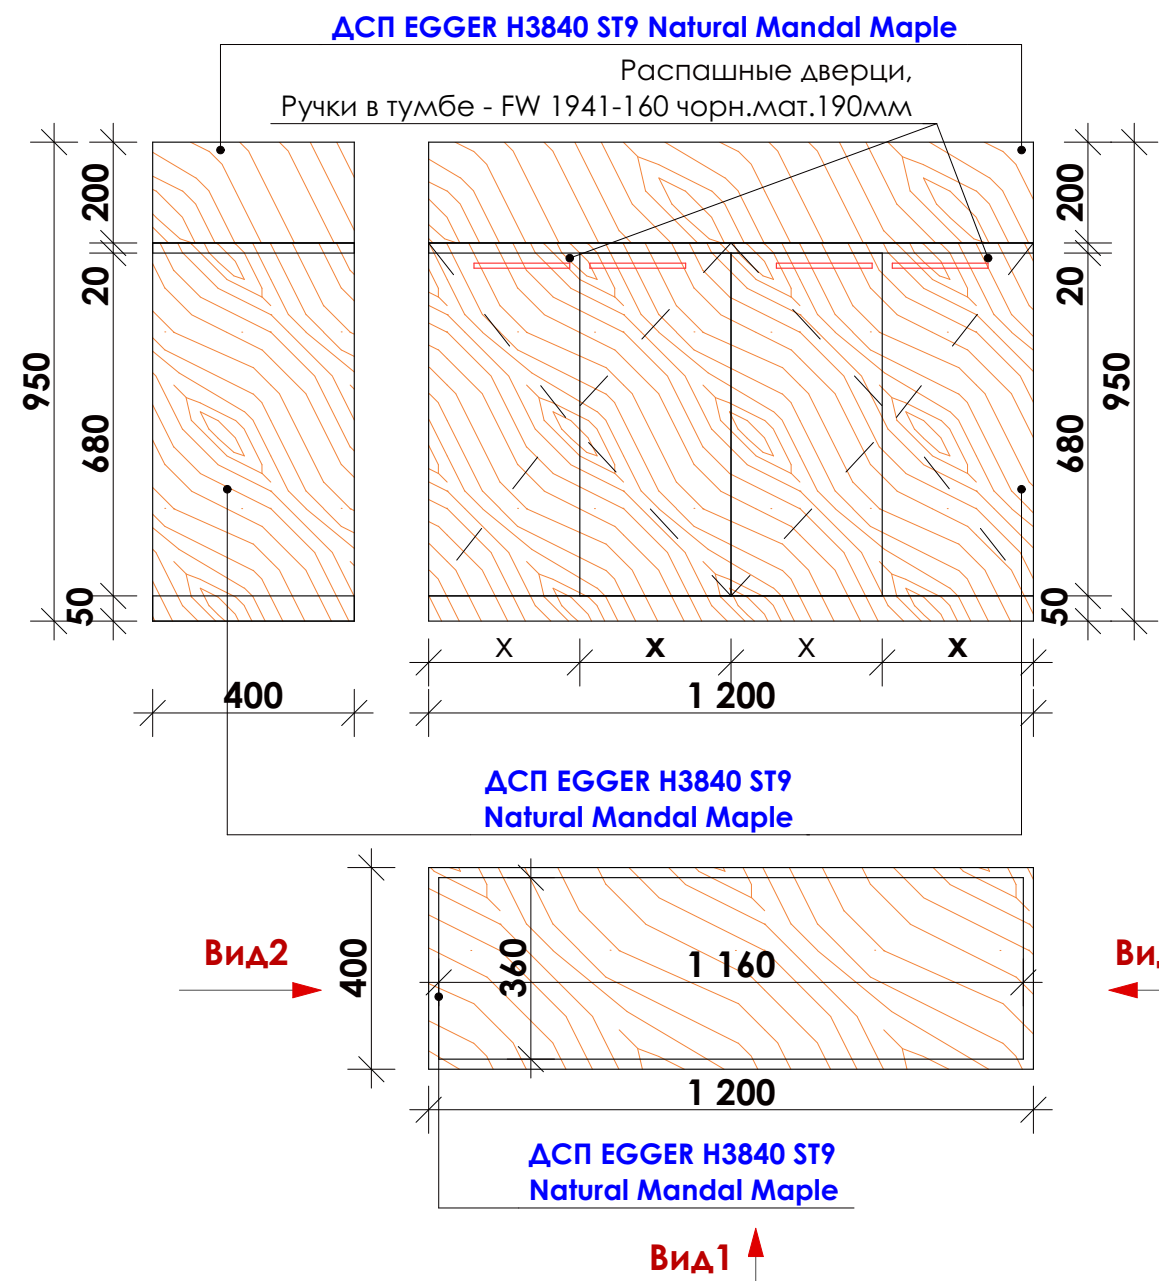

ВИД 1(без фасада)

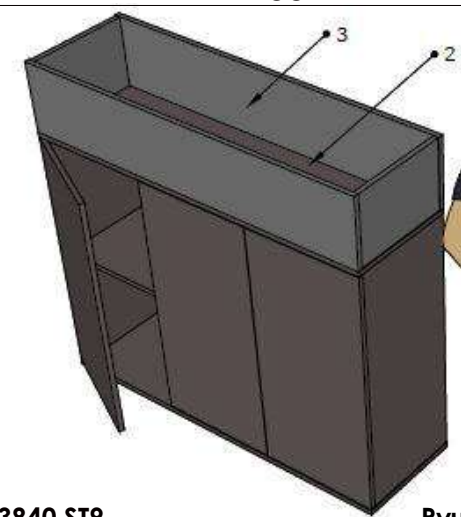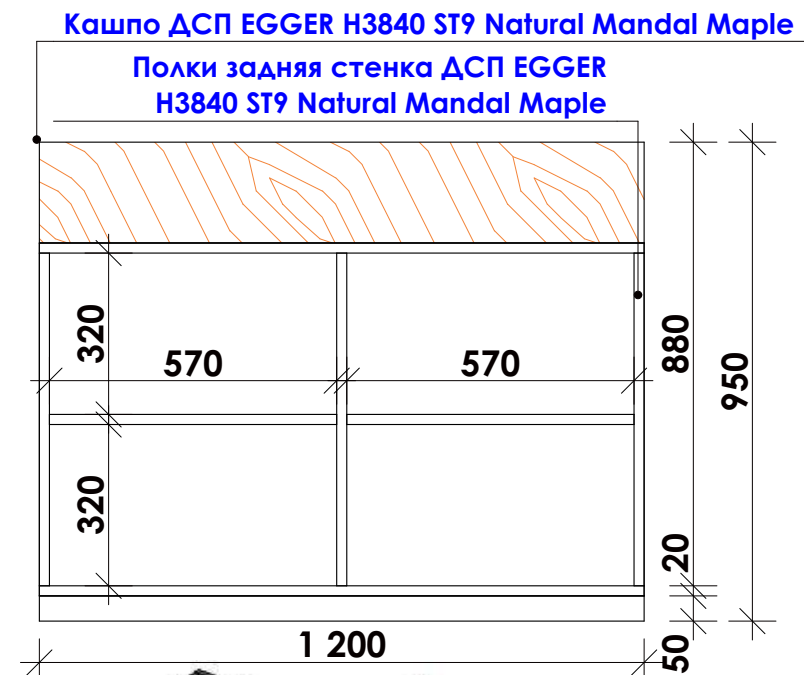


ДСП EGGER H3840 ST9 Natural Mandal Maple

Ручки в тумбе - FW 1941-160 черн.мат.190мм



ПРИМЕЧАНИЕ:
1. Все размеры проверить по месту
2. Все размеры проектные
3. Образцы согласовать с архитектором
4. Кромка всех изделий 0,5 мм

Техническое задание мебель. Позиция 4

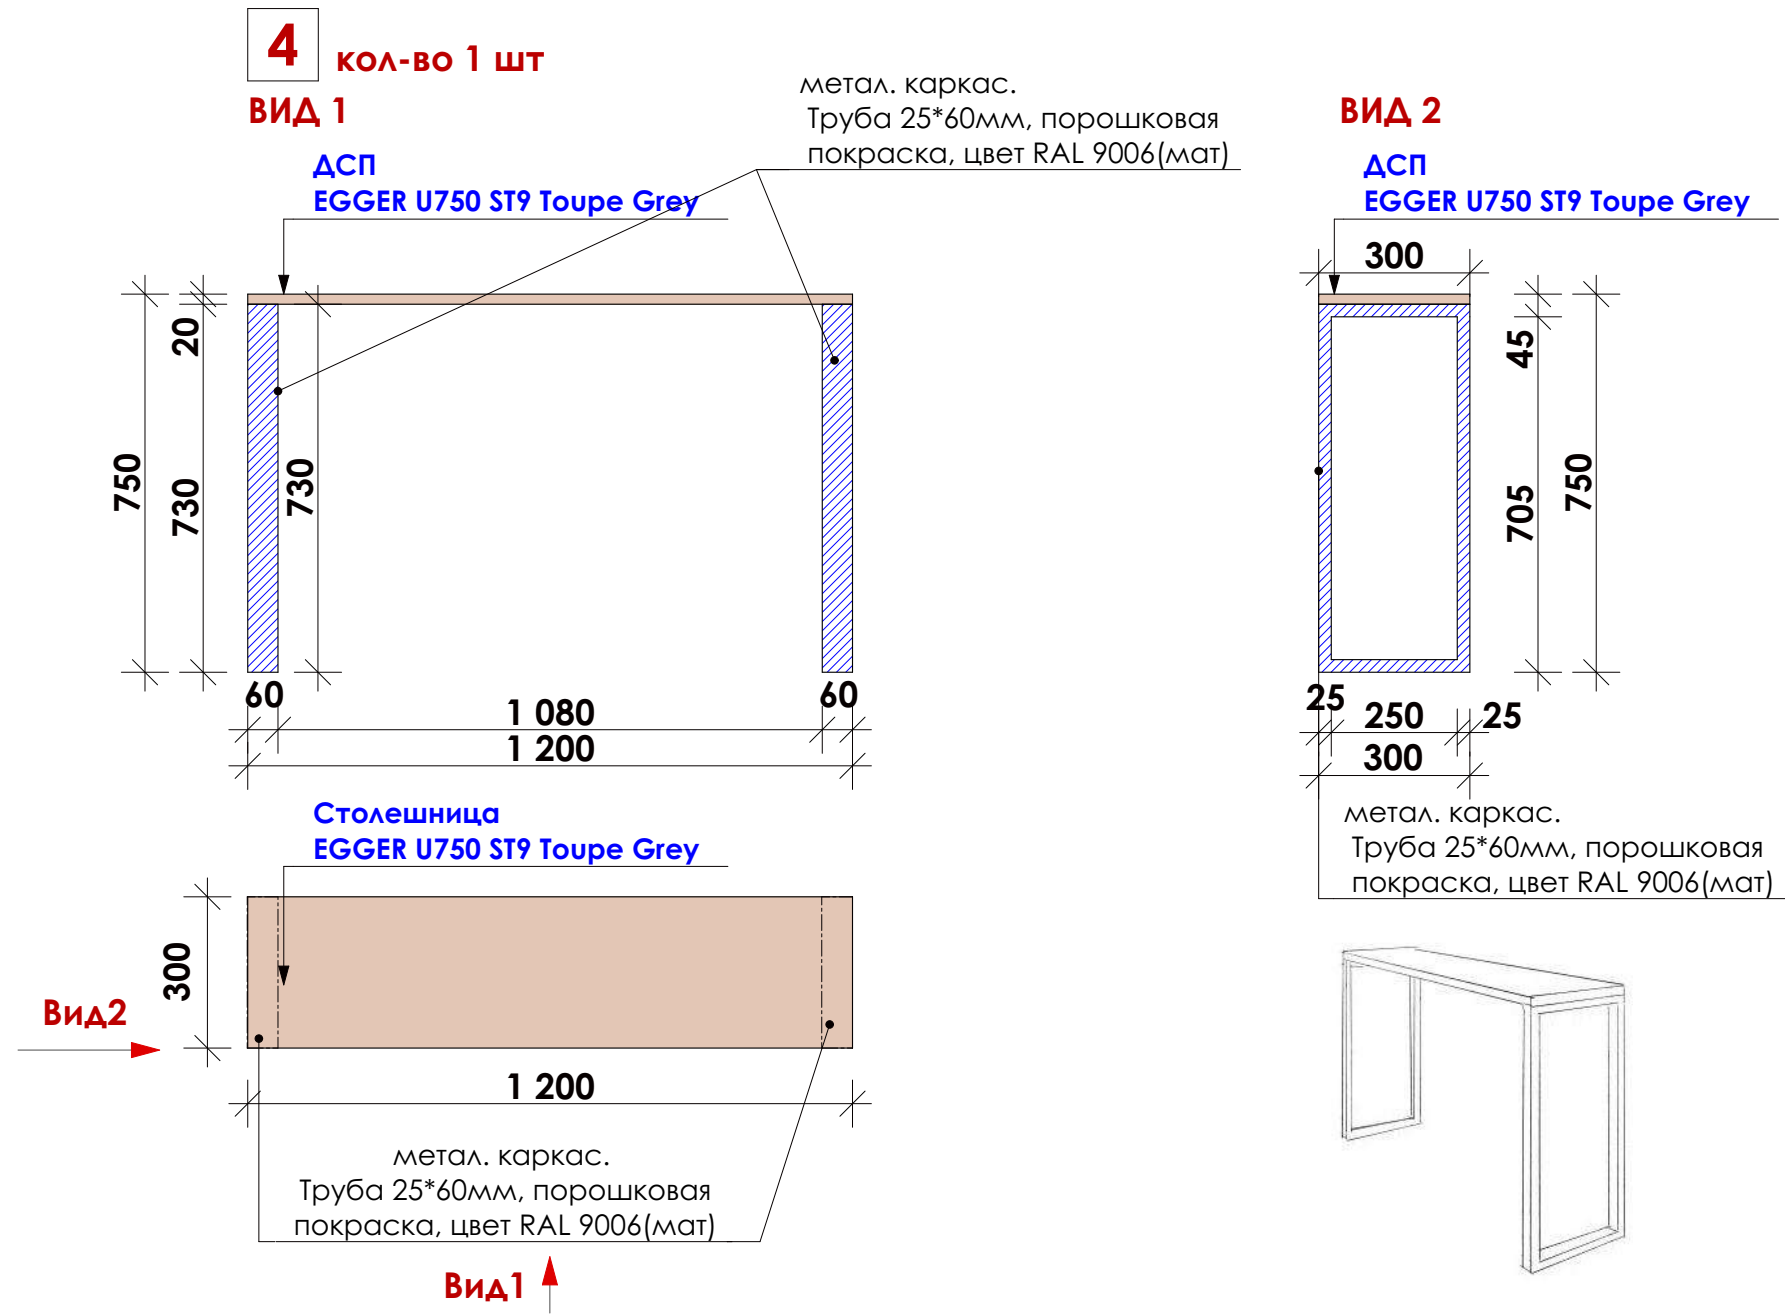

ПРИМЕЧАНИЕ:

- 1. Все размеры проверить по месту
- 2. Все размеры проектные
- 3. Образцы согласовать с архитектором
- 4. Кромка всех изделий 0,5 мм

	Дата	Лист	БЦ Сити Гарден,корпус 5, офис 5502
	08.10.2020	6	


Техническое задание мебель. Позиция 5

5 КОЛ-ВО 1 ШТ

Вид без фасада

Задняя стенка ДСП EGGER H3840 BT9 Natural Mandal Maple

Полки ДСП EGGER H3840 ST9 Natural Mandal Maple

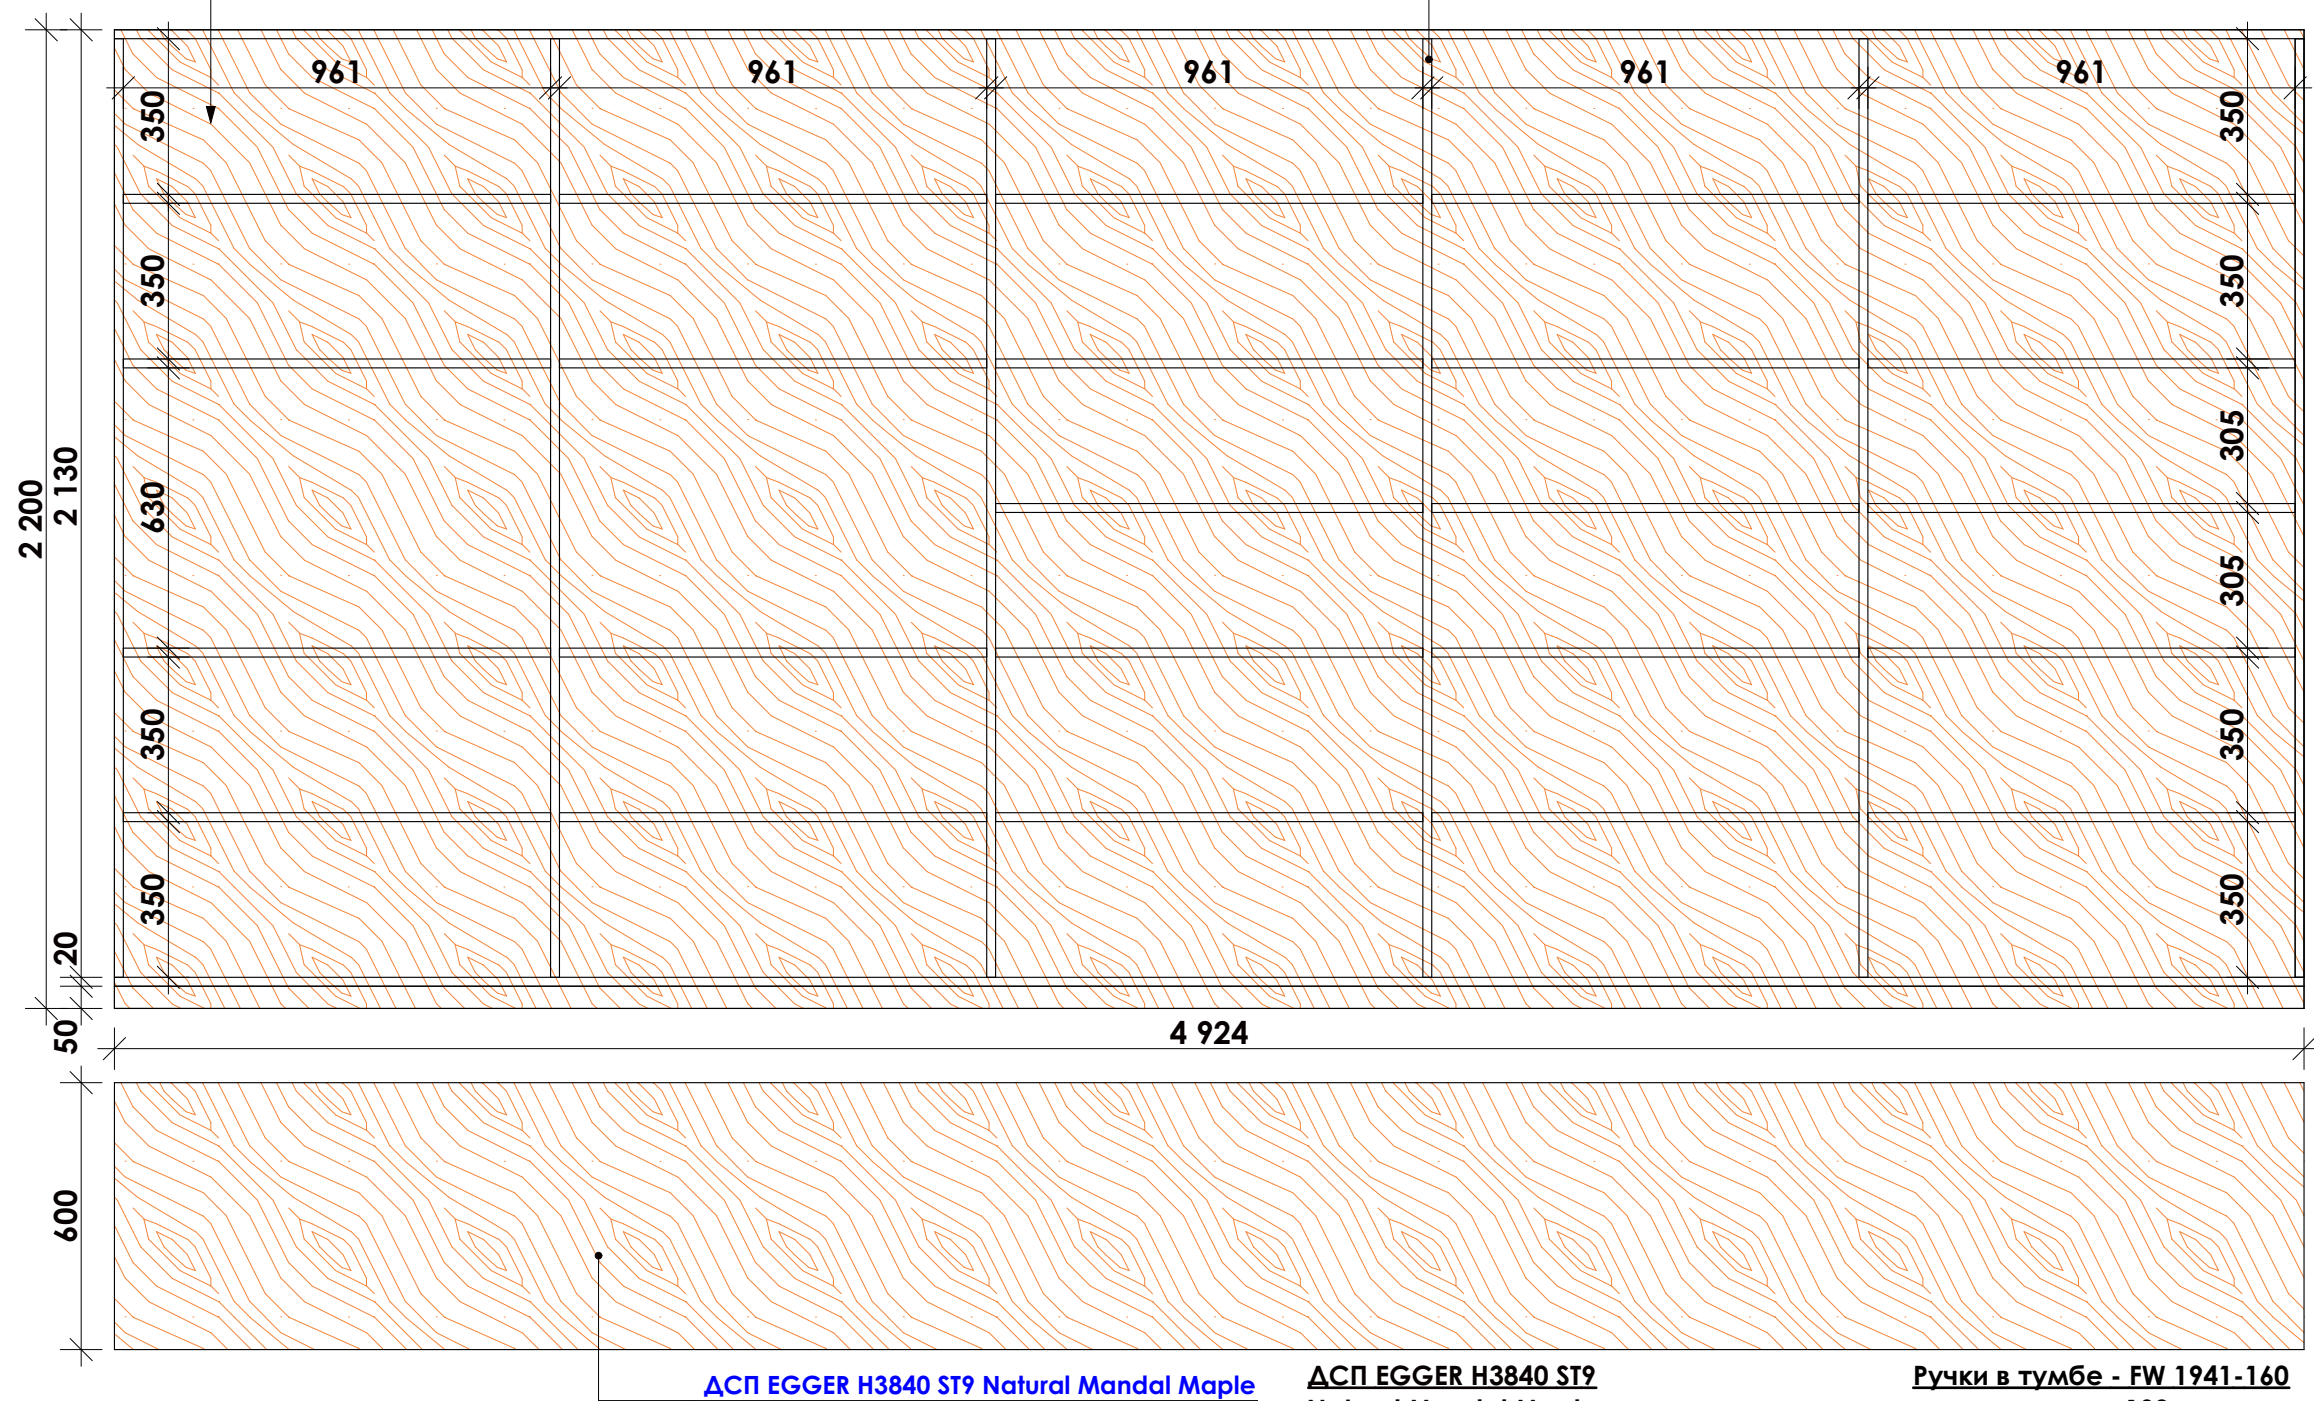

ДСП EGGER H3840 ST9 Natural Mandal Maple

ДСП EGGER H3840 ST9
Natural Mandal Maple

Ручки в тумбе - FW 1941-160
чорн.мат.190мм

ПРИМЕЧАНИЕ:


1. Все размеры проверить по месту
2. Все размеры проектные
3. Образцы согласовать с архитектором
4. Кромка всех изделий 0,5 мм



	Дата	Лист
	08.10.2020	7

БЦ Сити Гарден, корпус 5,
офис 5502

ASTREX
DESIGN

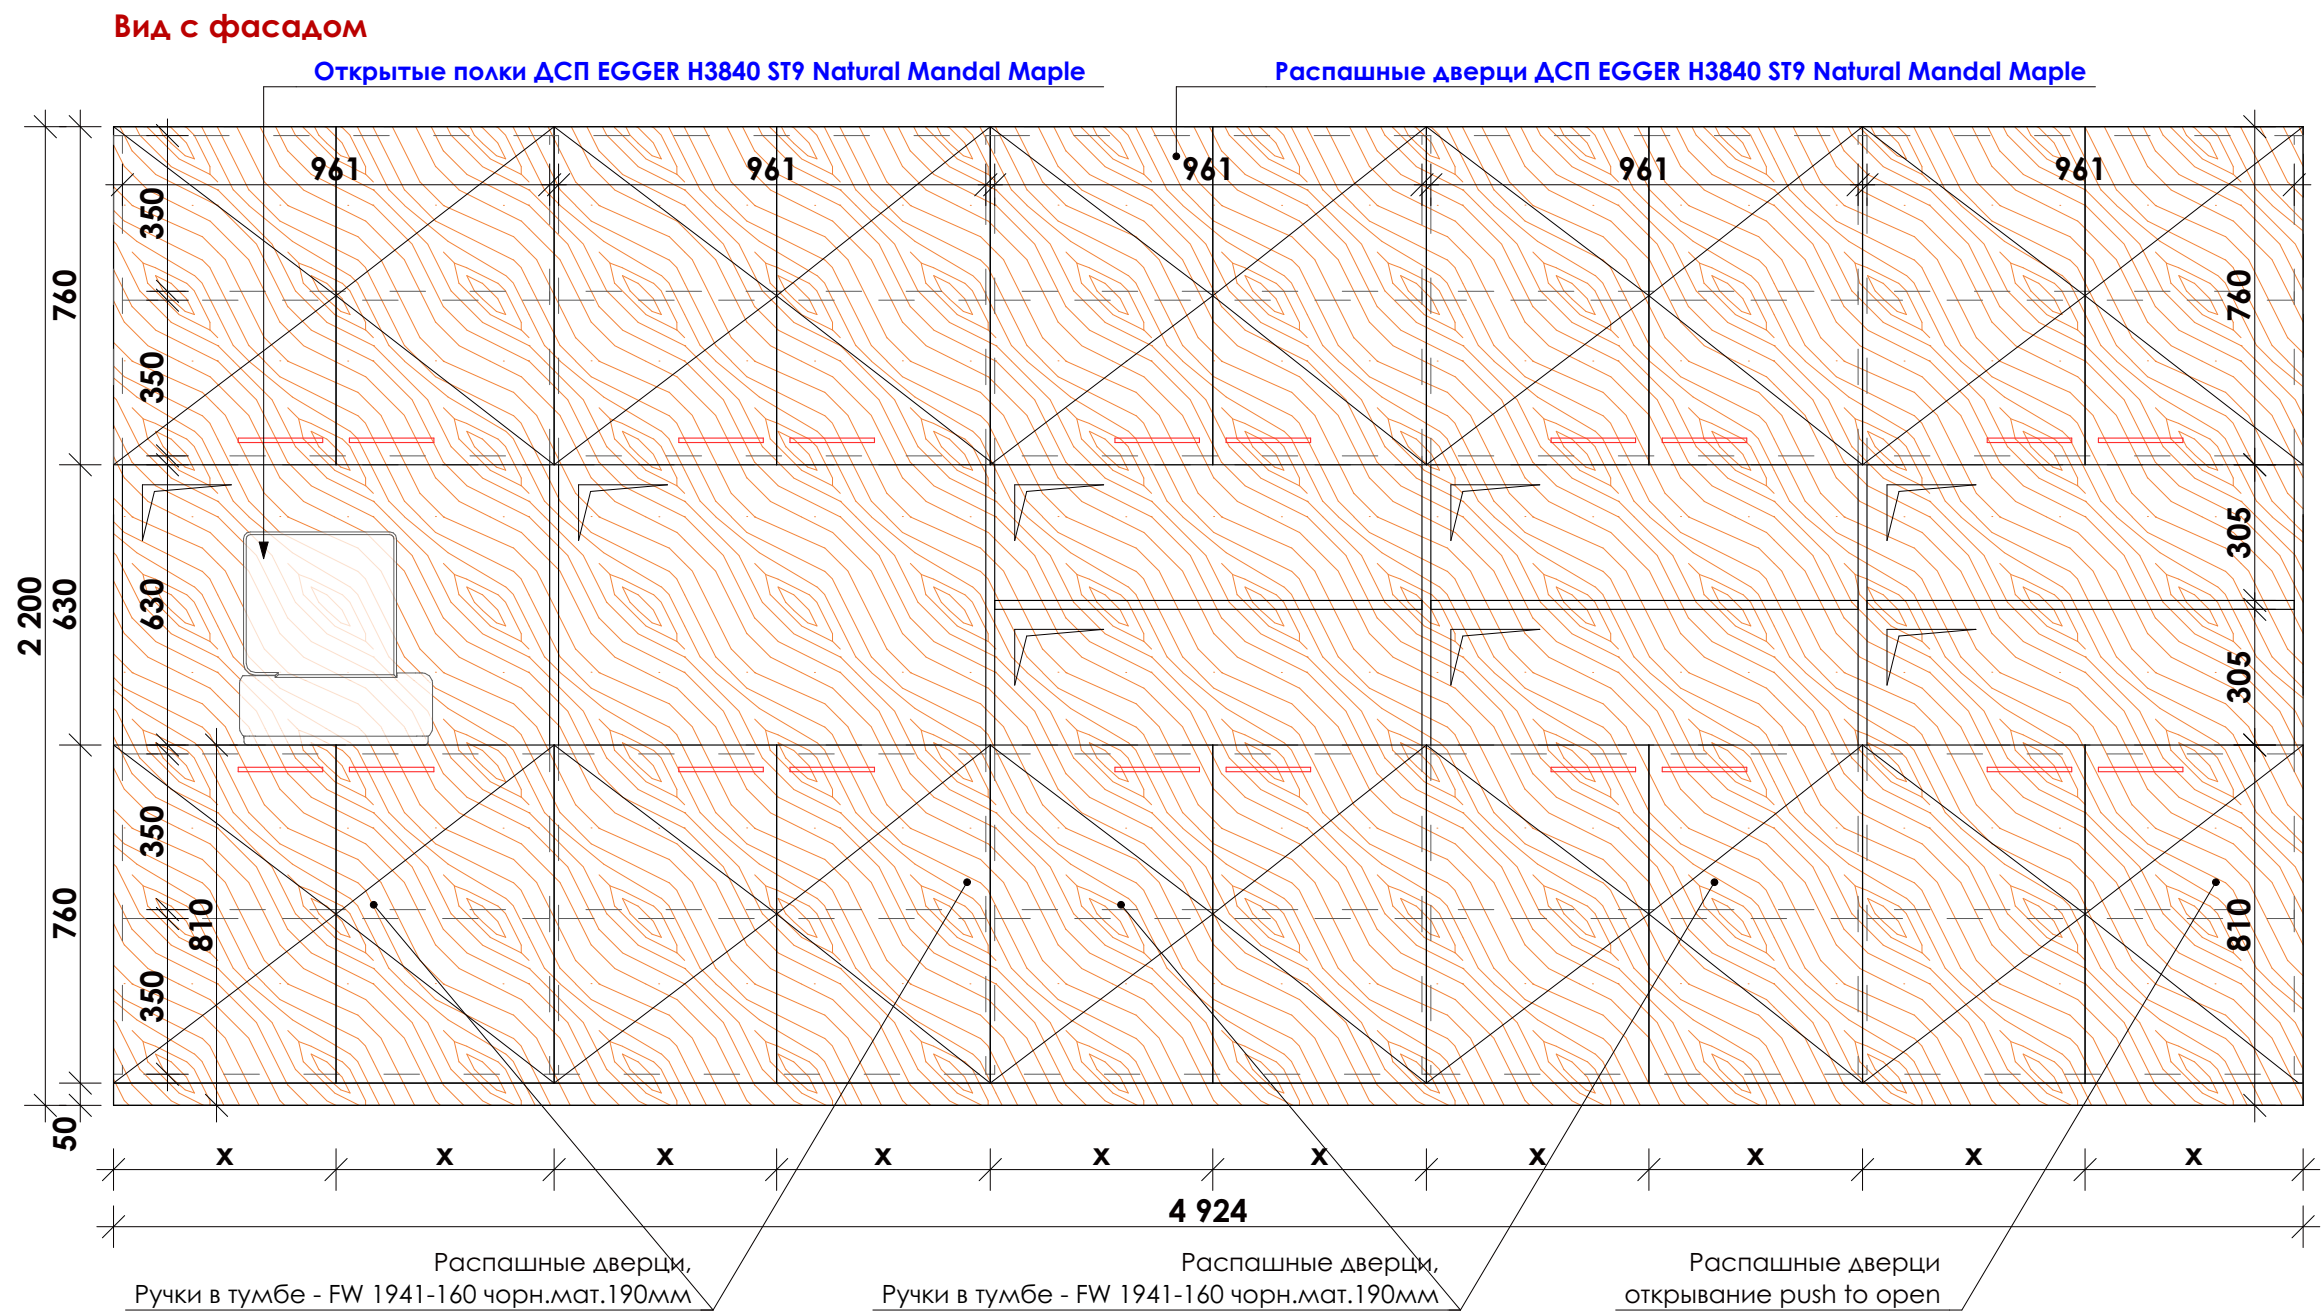

ПРИМЕЧАНИЕ:

1. Все размеры проверить по месту
2. Все размеры проектные
3. Образцы согласовать с архитектором
4. Кромка всех изделий 0,5 мм



**ДСП EGGER H3840 ST9
Natural Mandal Maple**



**Ручки в тумбе - FW 1941-160
черн.мат.190мм**



	Дата	Лист
	08.10.2020	8

**БЦ Сити Гарден, корпус 5,
офис 5502**


ASTREX
DESIGN

Техническое задание мебель. Позиция 6

6 кол-во 1 шт


Вид без фасада

Задняя стенка ДСП EGGER H3840 ST9 Natural Mandal Maple

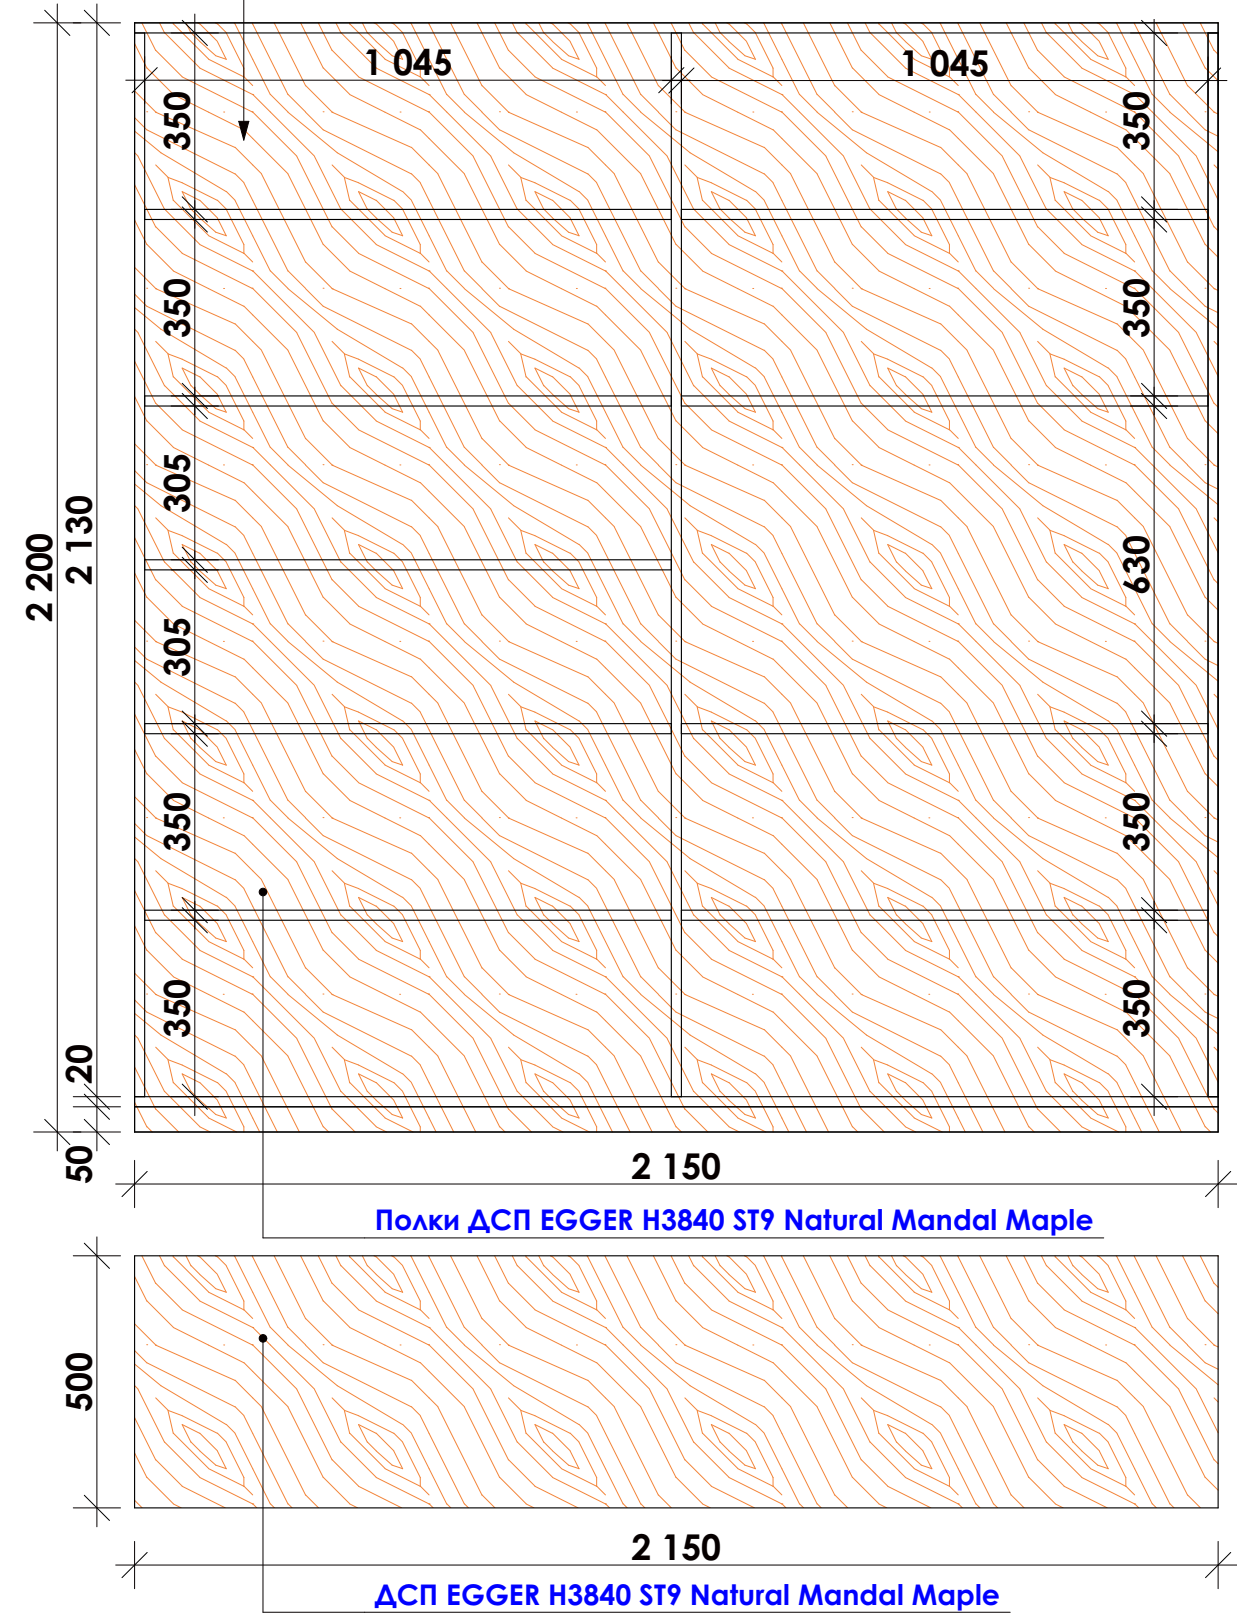

Вид с фасадом

Полки ДСП EGGER H3840 ST9 Natural Mandal Maple

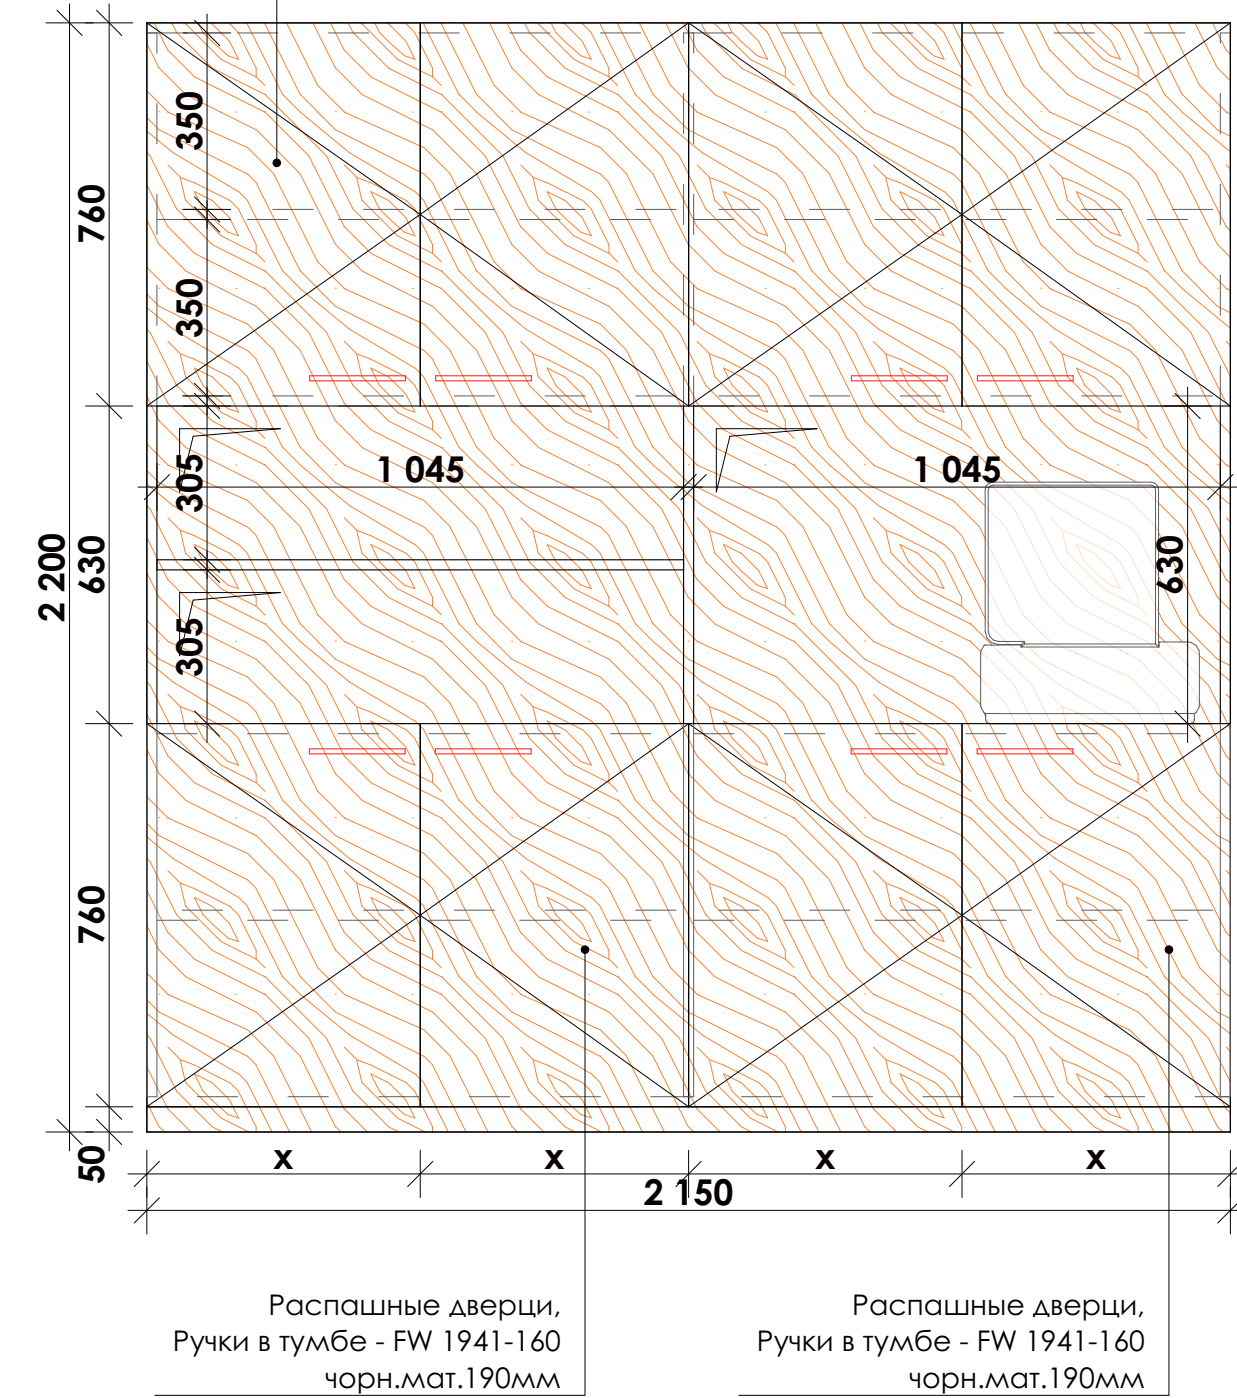

ДСП EGGER H3840 ST9
Natural Mandal Maple



Ручки в тумбе - FW 1941-160
чорн.мат.190мм




ПРИМЕЧАНИЕ:

1. Все размеры проверить по месту
2. Все размеры проектные
3. Образцы согласовать с архитектором
4. Кромка всех изделий 0,5 мм


7 кол-во 1 шт
Вид без фасада

Вид с фасадом

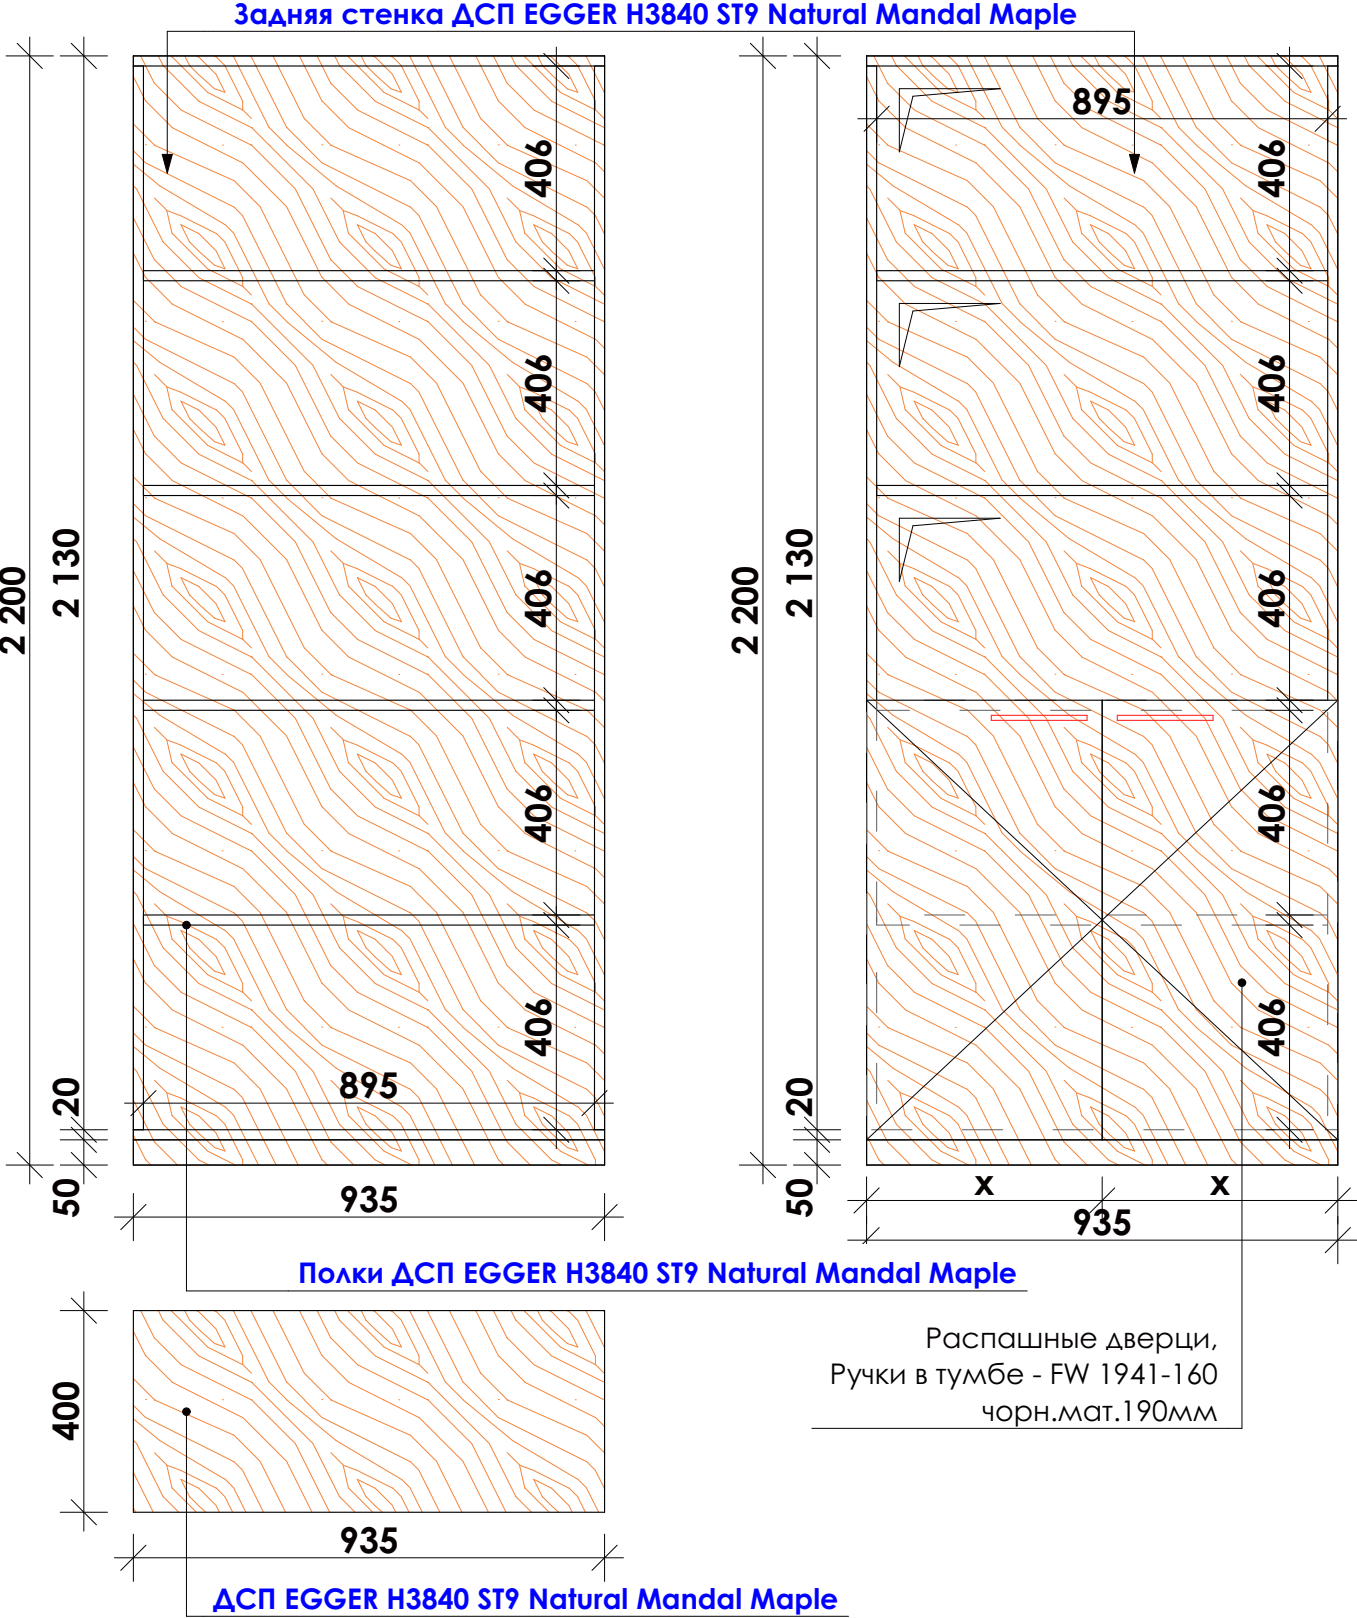

8 кол-во 1 шт
Вид без фасада





Вид с фасадом

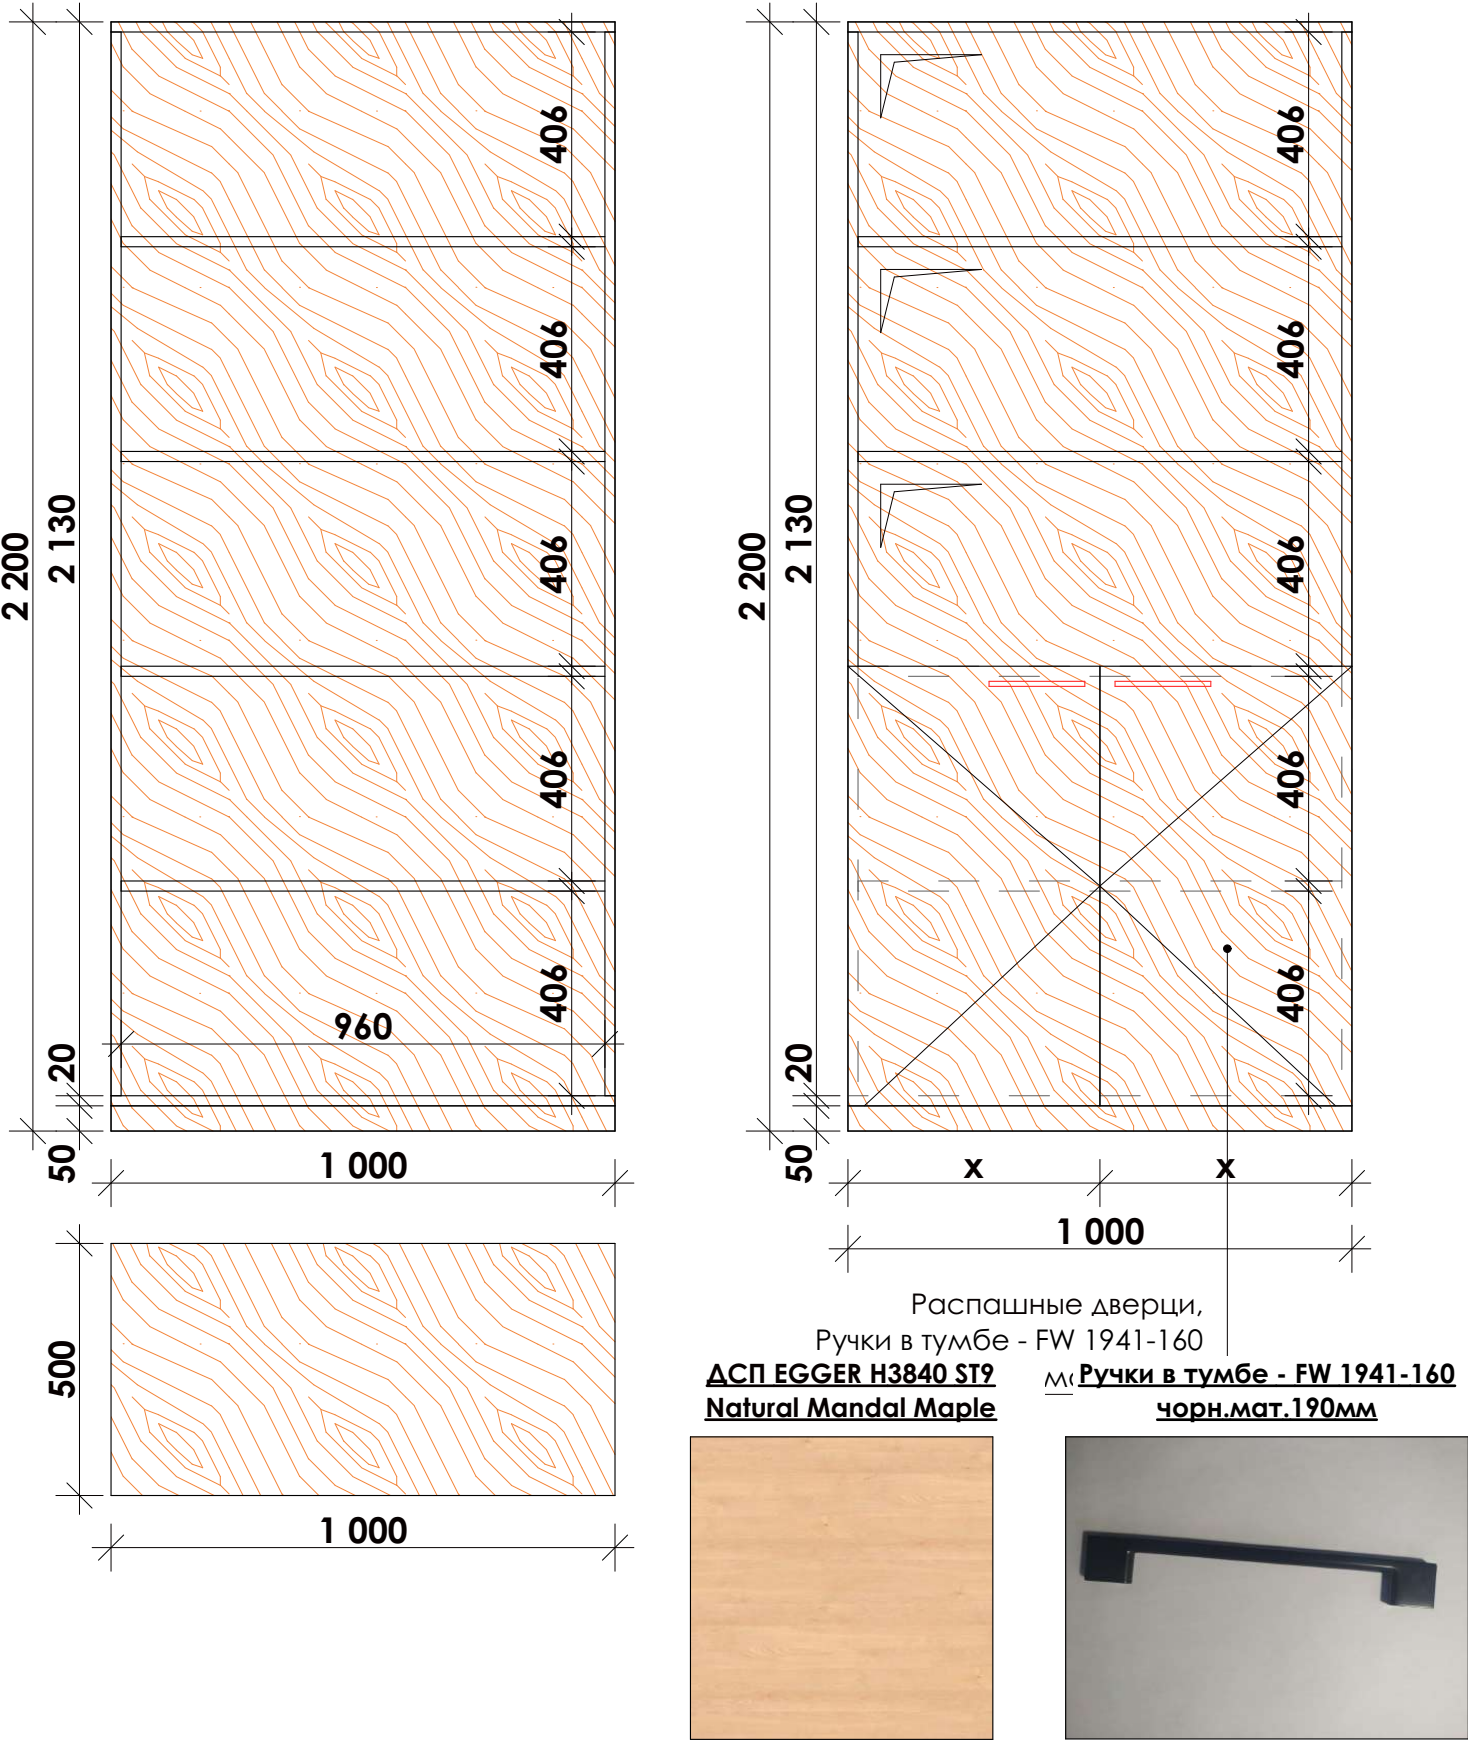

ПРИМЕЧАНИЕ:

1. Все размеры проверить по месту
2. Все размеры проектные
3. Образцы согласовать с архитектором
4. Кромка всех изделий 0,5 мм

Техническое задание мебель. Позиция 9;10

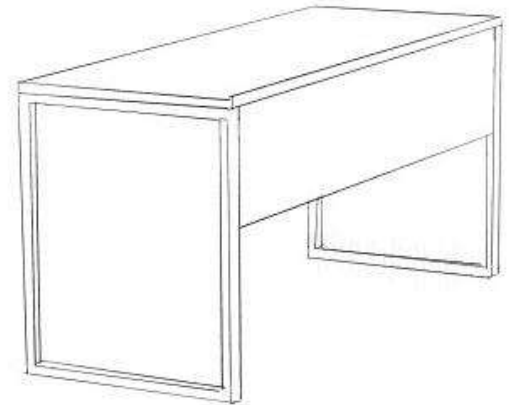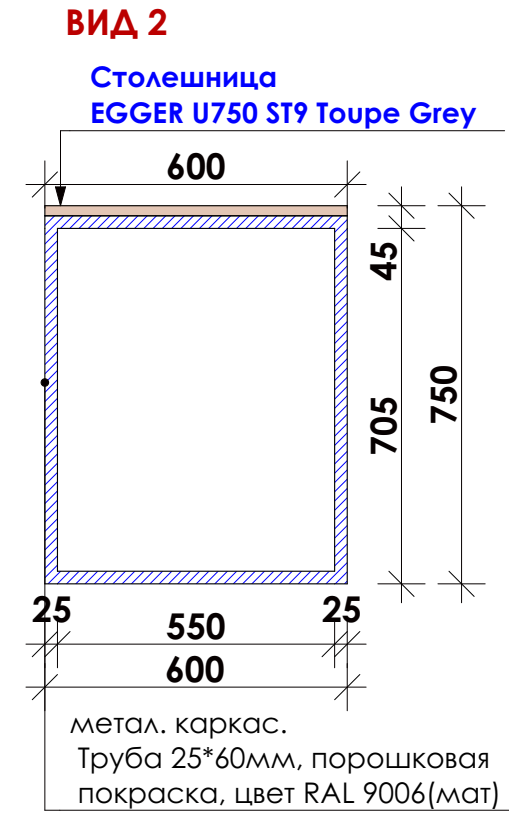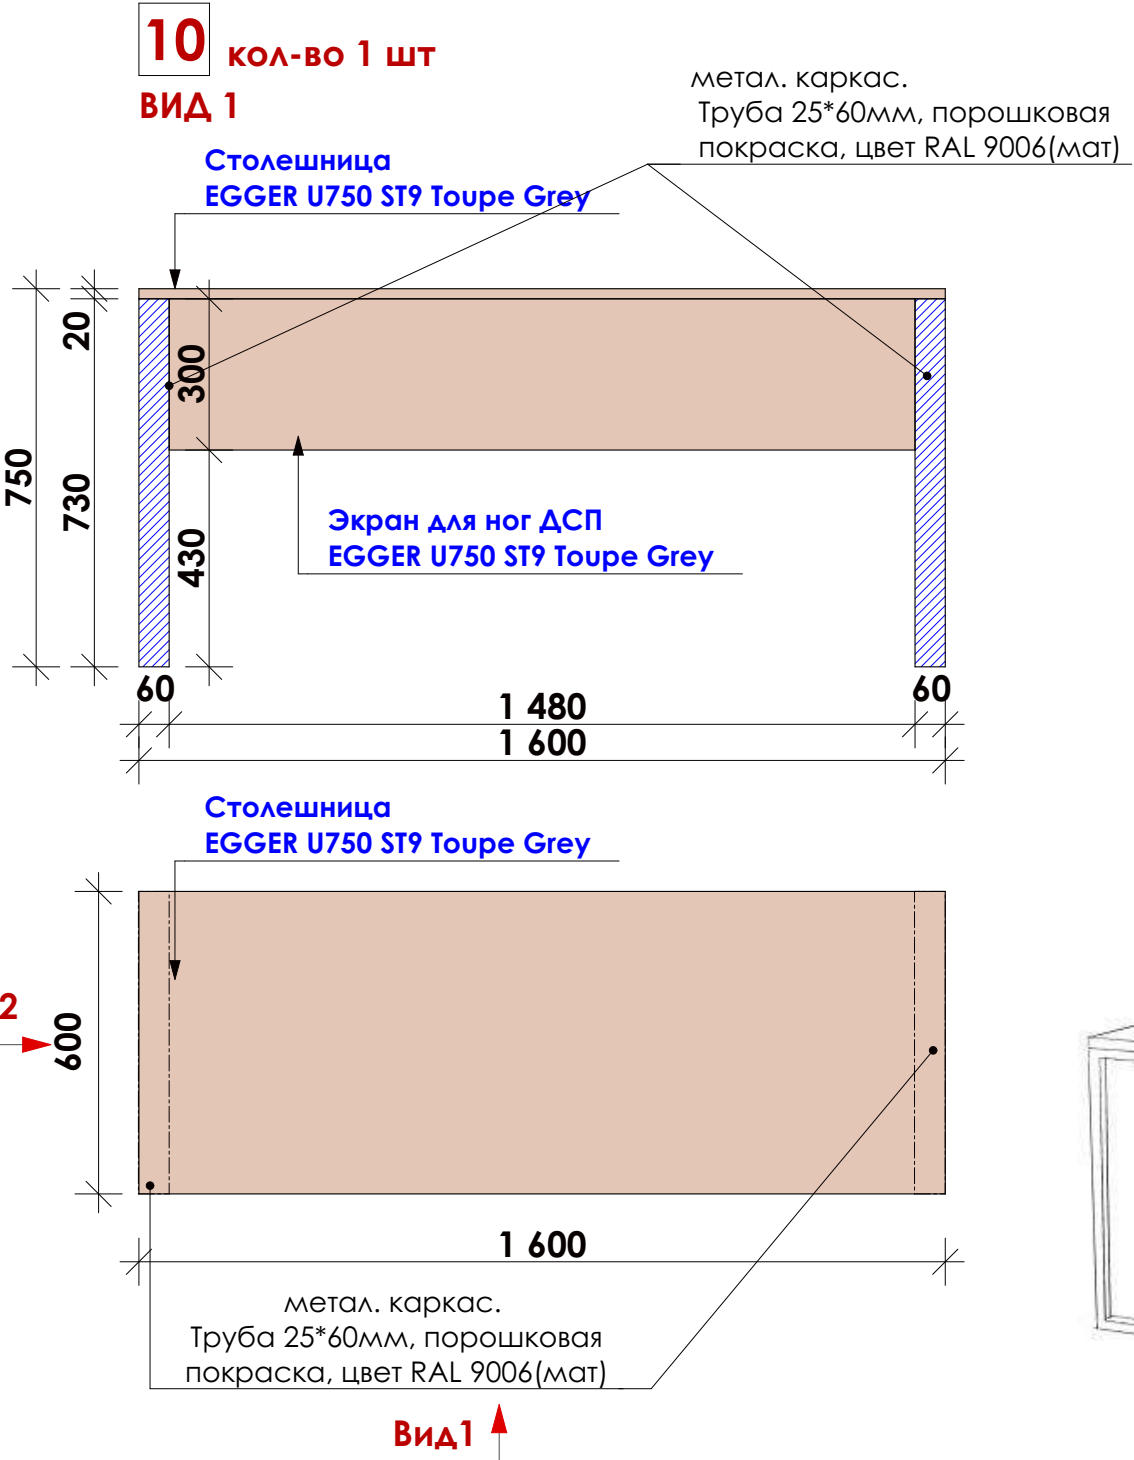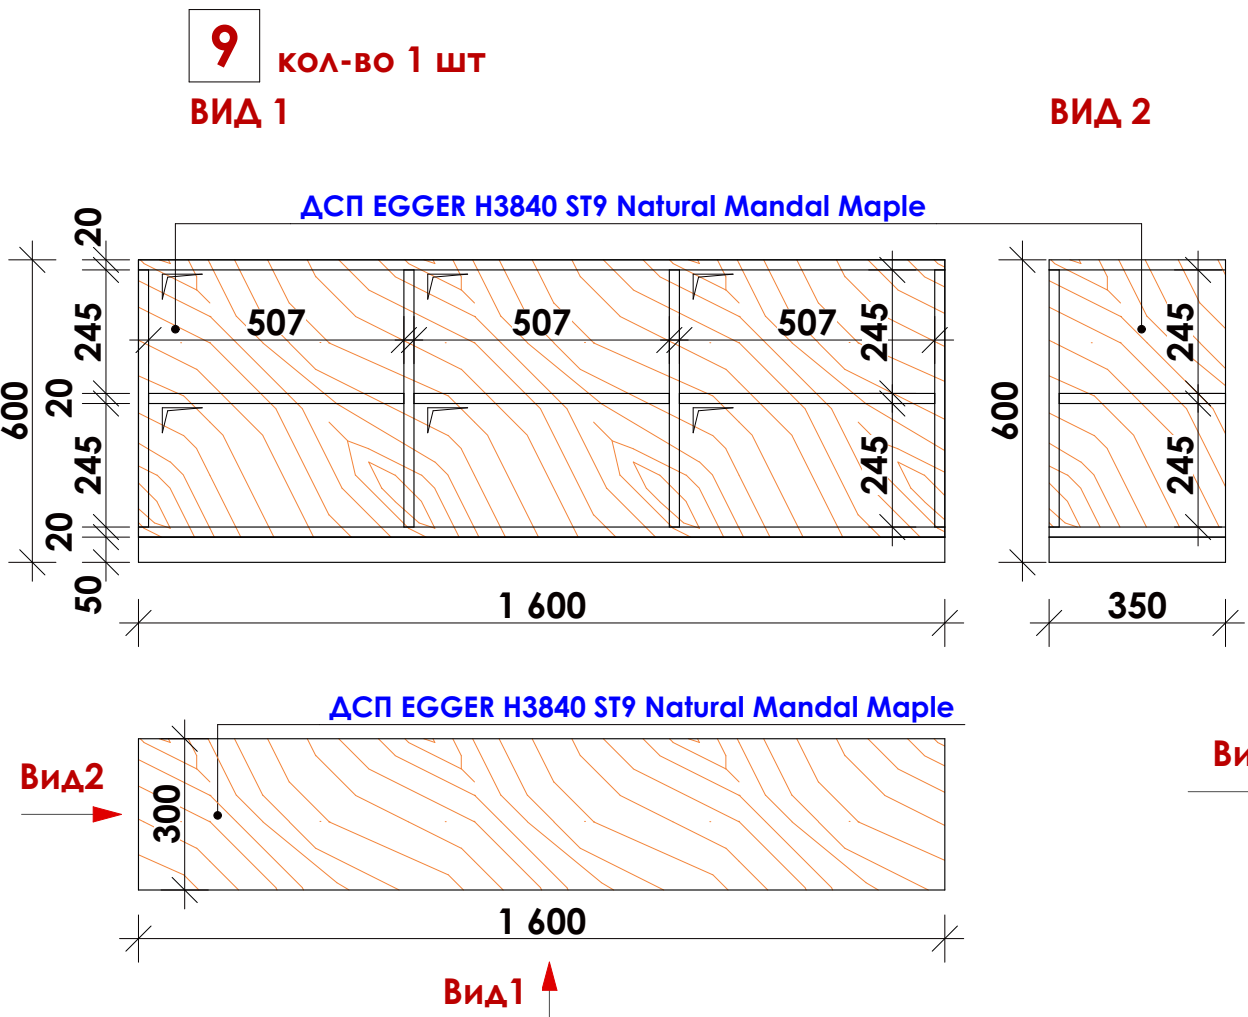


ДСП EGGER H3840 ST9
Natural Mandal Maple



ДСП
EGGER U750 ST9 Toupe Grey



Металл каркас RAL 9006

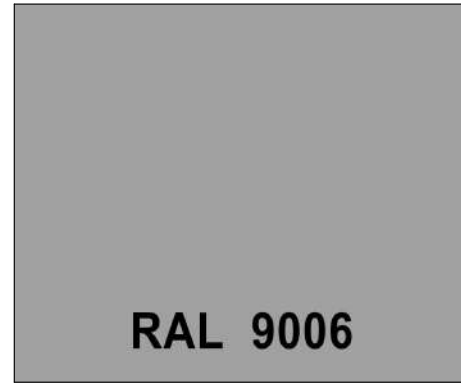


Ручки в тумбе - FW 1941-160
чорн.мат.190мм




ПРИМЕЧАНИЕ:
1. Все размеры проверить по месту
2. Все размеры проектные
3. Образцы согласовать с архитектором
4. Кромка всех изделий 0,5 мм

11 кол-во 1 шт
Вид без фасада

Задняя стенка ДСП EGGER H3840 ST9 Natural Mandal Maple

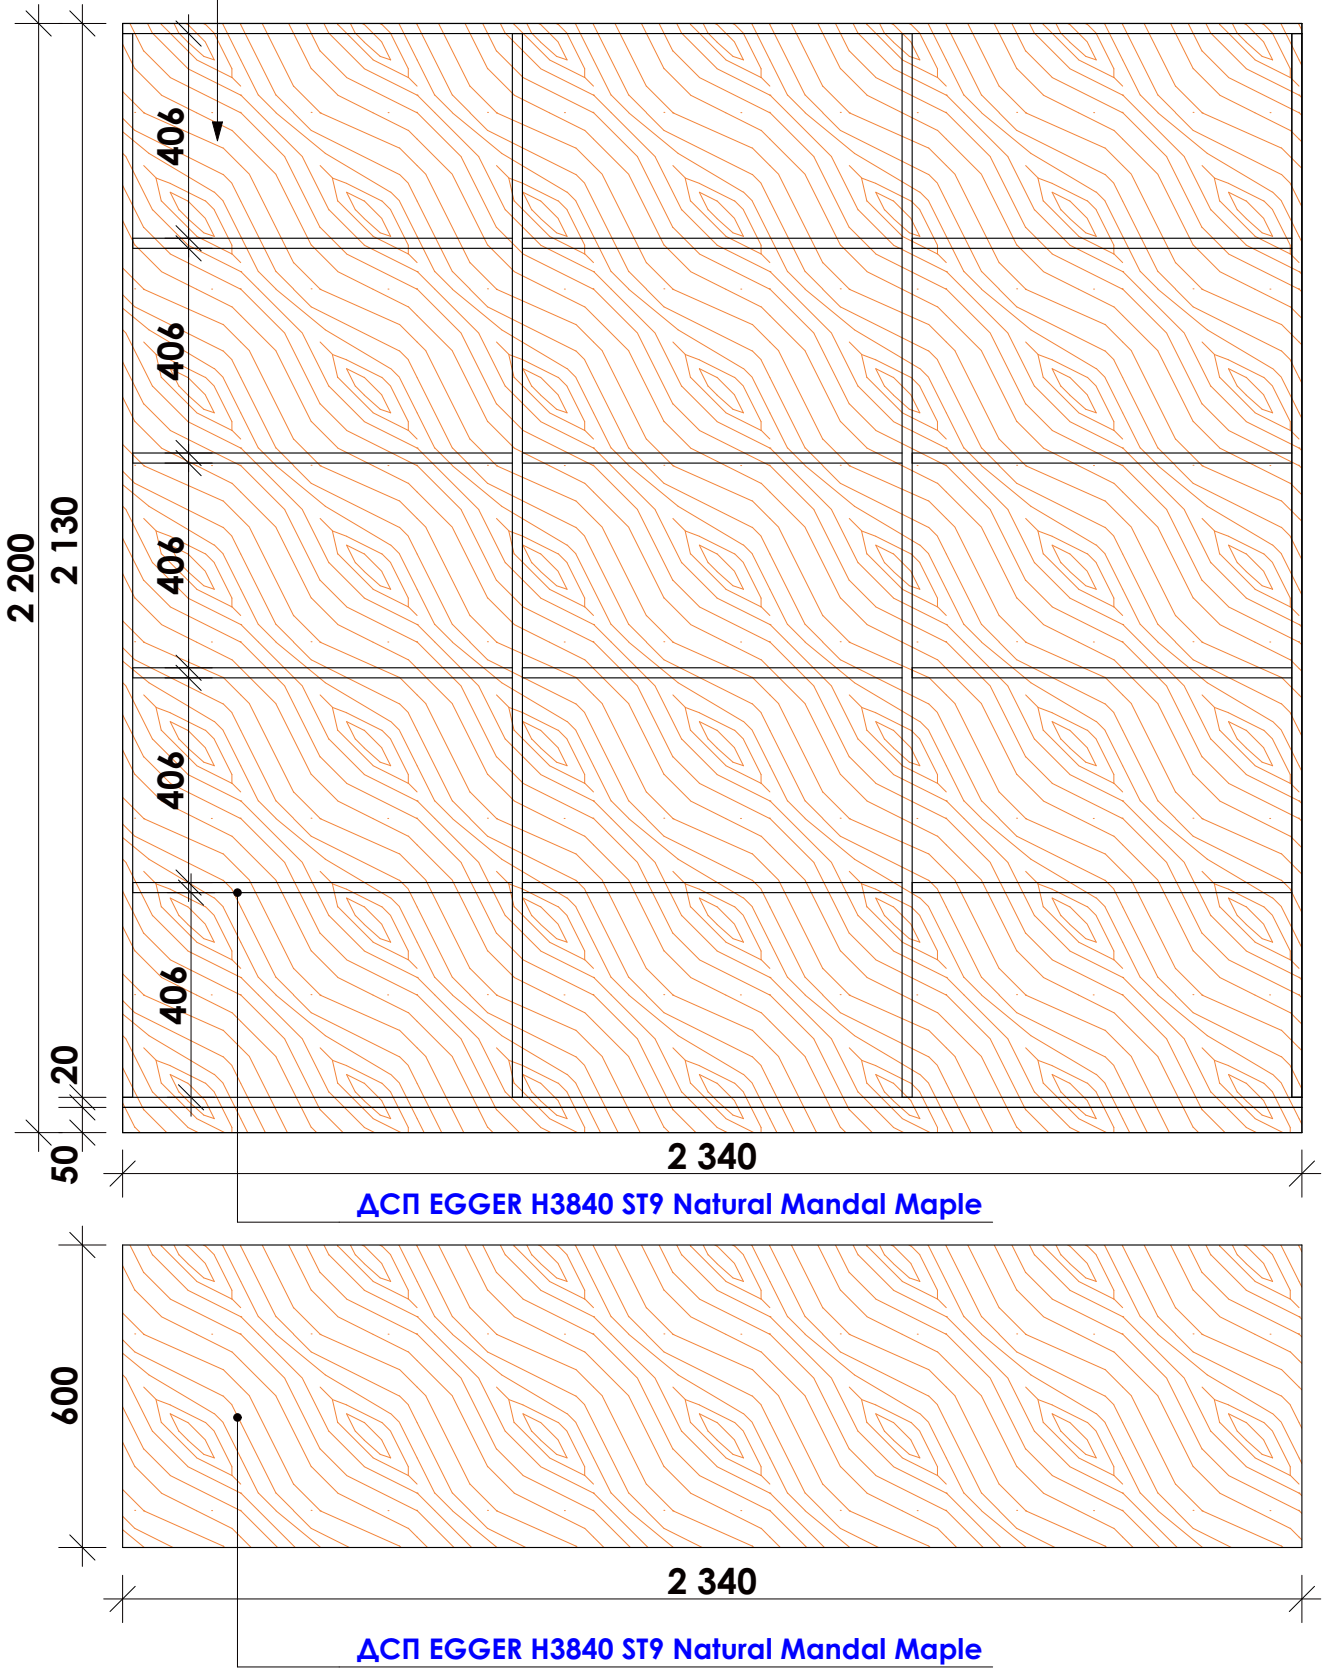

Вид с фасадом

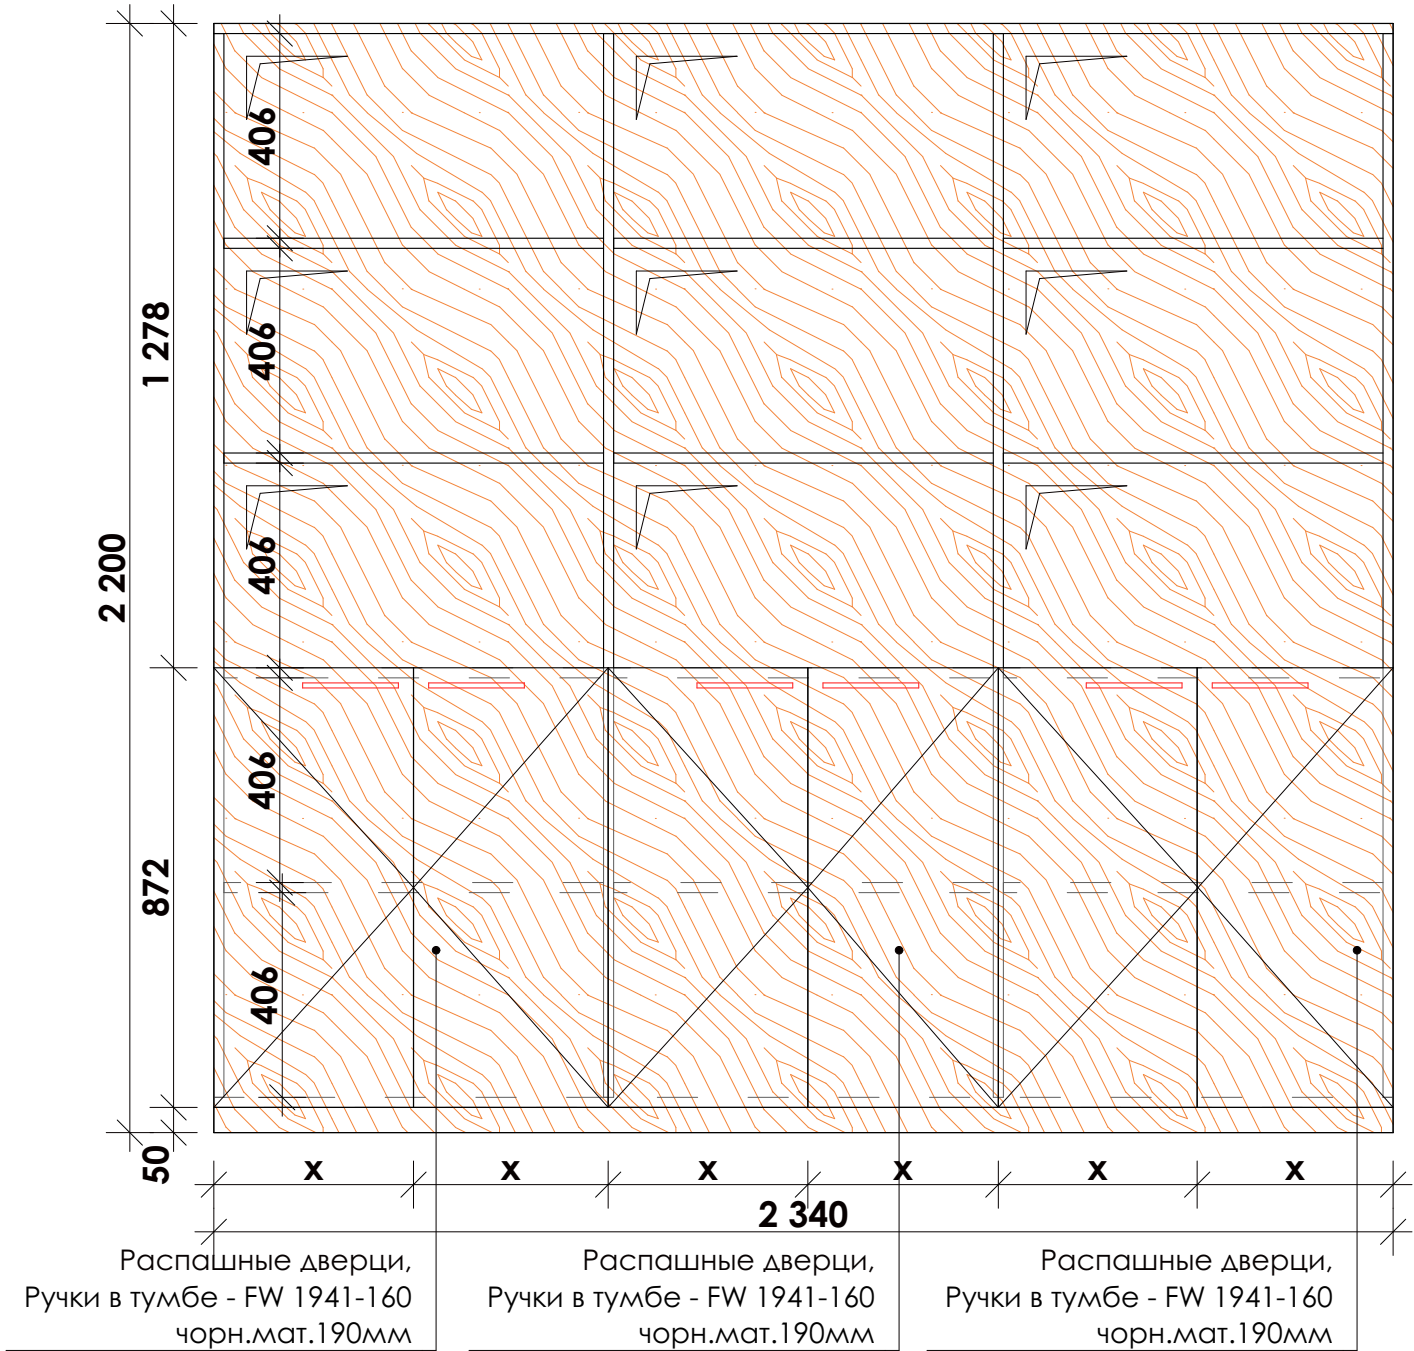

ДСП EGGER H3840 ST9
Natural Mandal Maple



Ручки в тумбе - FW 1941-160
чорн.мат.190мм




ПРИМЕЧАНИЕ:

- 1. Все размеры проверить по месту
- 2. Все размеры проектные
- 3. Образцы согласовать с архитектором
- 4. Кромка всех изделий 0,5 мм



Техническое задание мебель. Позиция 12;12.1

12 кол-во 1 шт


ВИД 1

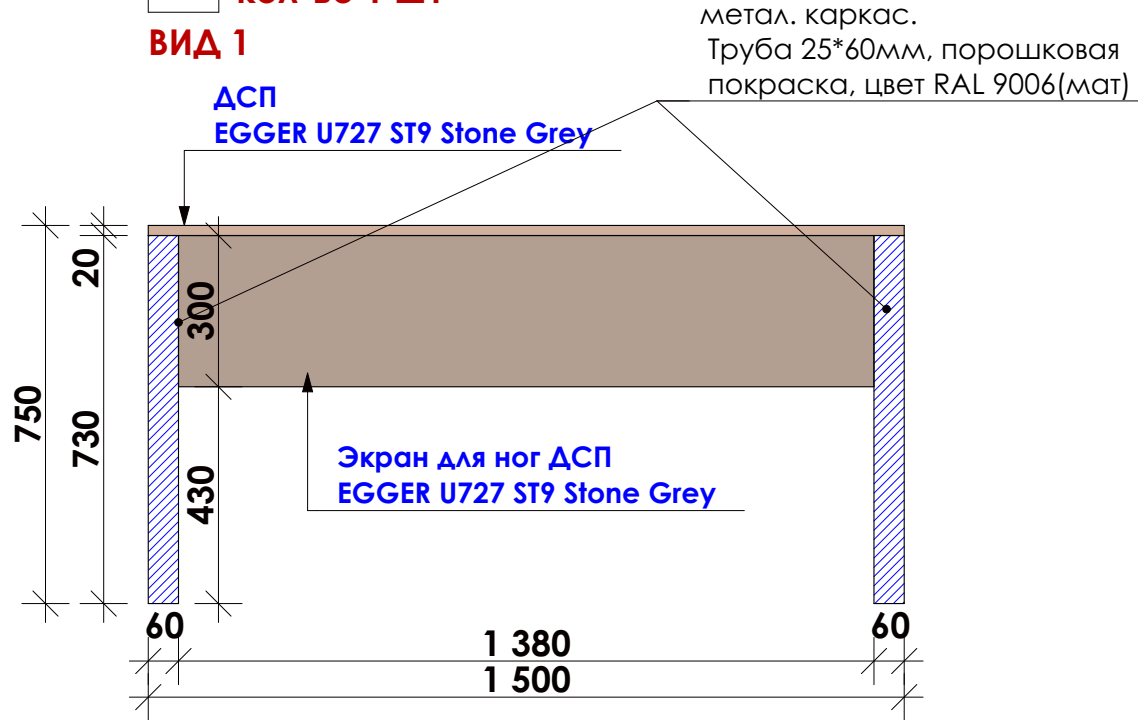

ВИД 2

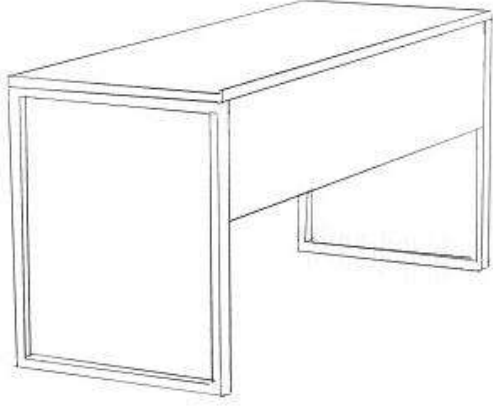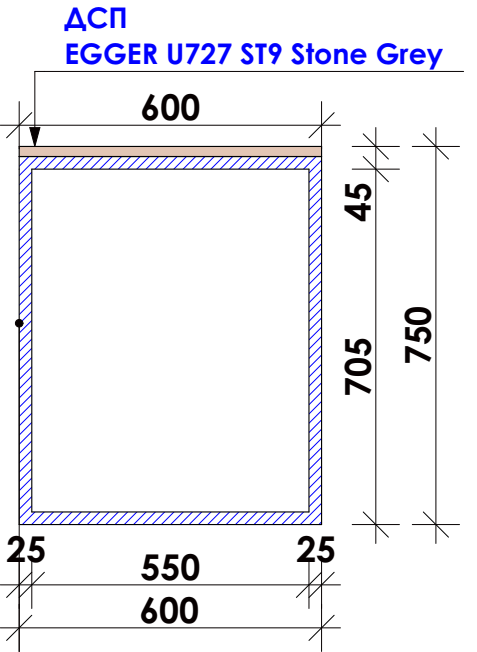


ДСП EGGER U727 ST9 Stone Grey

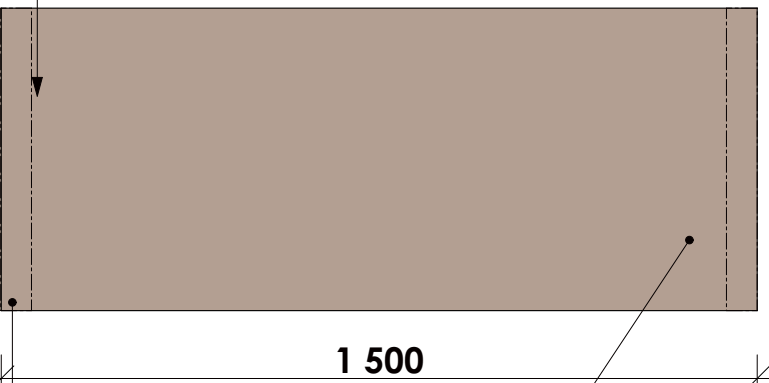


Вид 1

12.1 кол-во 1 шт

Вид сверху

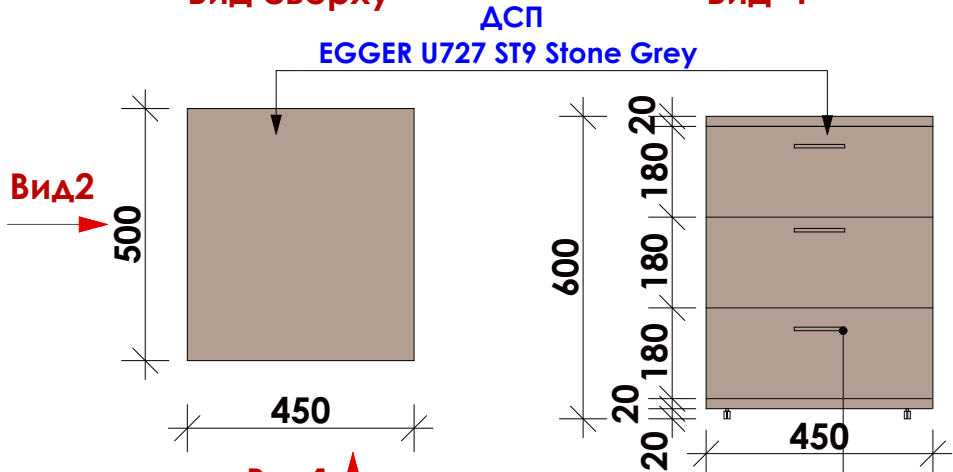


Вид 1

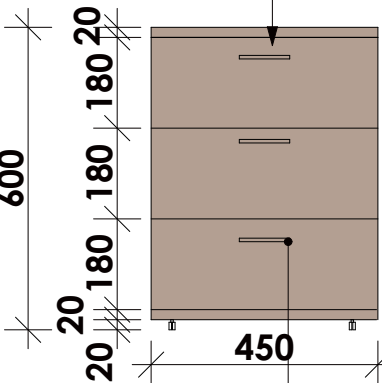


Ящики выдвижные, Ручки в тумбе - FW 1941-160 черн.мат.190мм

Вид 2 (ящики)

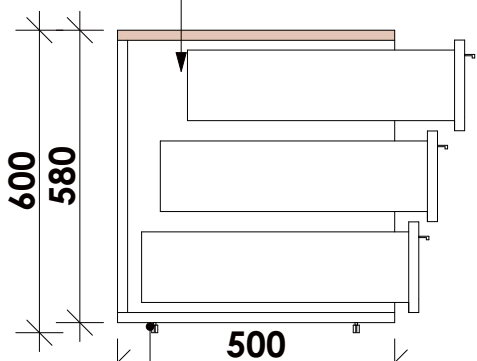


Вид 2

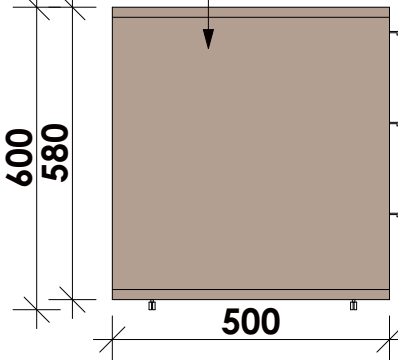

Тумба на колесиках


ДСП EGGER U727 ST9 Stone Grey

 

Ручки в тумбе - FW 1941-160 черн.мат.190мм



Металл каркас RAL 9006

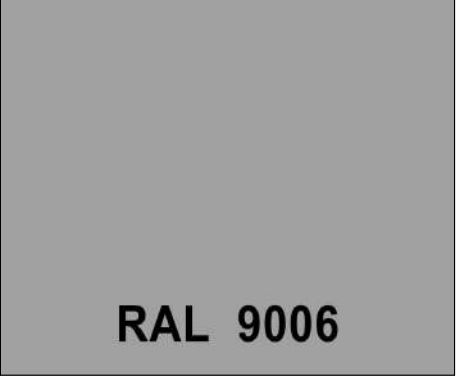

*Предусмотреть в столах заглушку для проводов . Место установки согласовать с заказчиком



Заглушка для проводов серая DC. Эпицентр КОД 40406096

ПРИМЕЧАНИЕ:

1. Все размеры проверить по месту
2. Все размеры проектные
3. Образцы согласовать с архитектором
4. Кромка всех изделий 0,5 мм


	Дата	Лист	БЦ Сити Гарден, корпус 5, офис 5502	ASTREX DESIGN
	08.10.2020	13		

13 кол-во 1 шт

ВИД 1


ДСП
EGGER U727 ST9 Stone Grey

метал. каркас.
Труба 25*60мм, порошковая
покраска, цвет RAL 9006(мат)

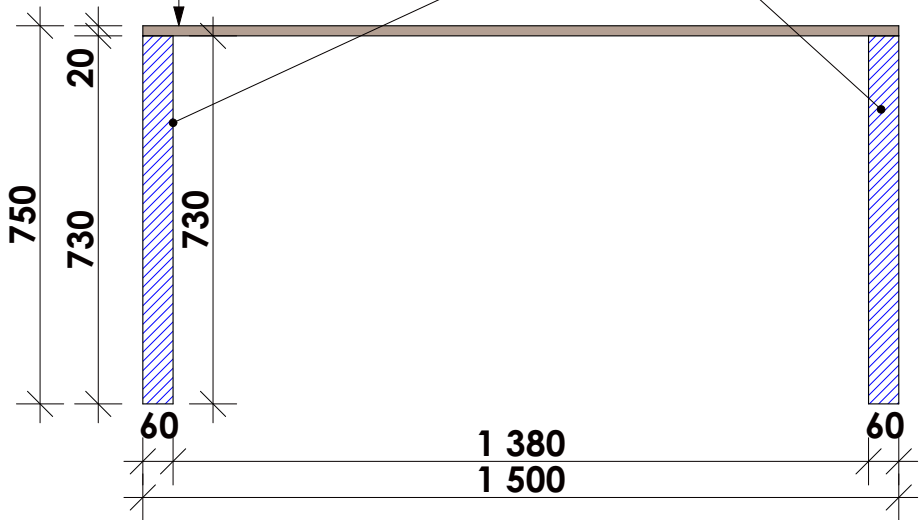

ДСП
EGGER U727 ST9 Stone Grey

Вид2

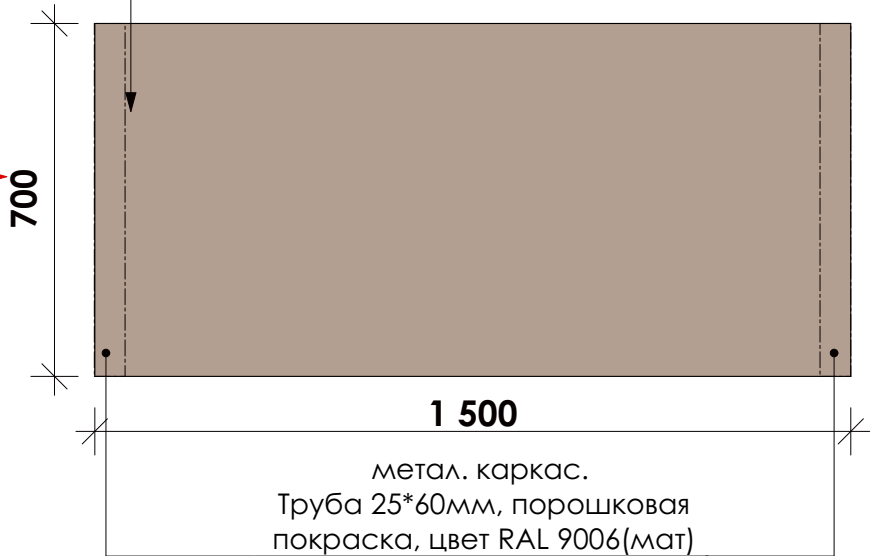


метал. каркас.
Труба 25*60мм, порошковая
покраска, цвет RAL 9006(мат)


Вид1

ВИД 2


ДСП
EGGER U727 ST9 Stone Grey

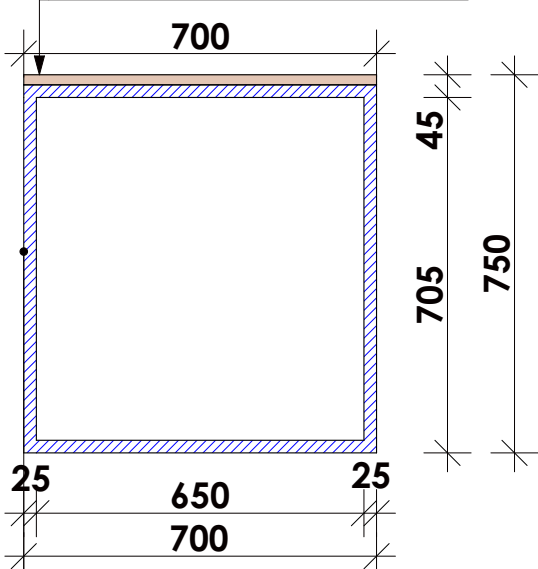


метал. каркас.
Труба 25*60мм, порошковая
покраска, цвет RAL 9006(мат)

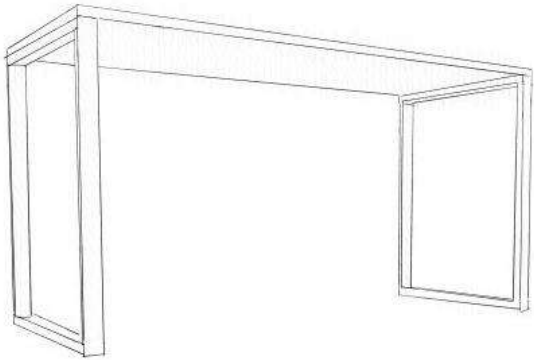

ДСП EGGER U727 ST9
Stone Grey

 

Металл каркас RAL 9006


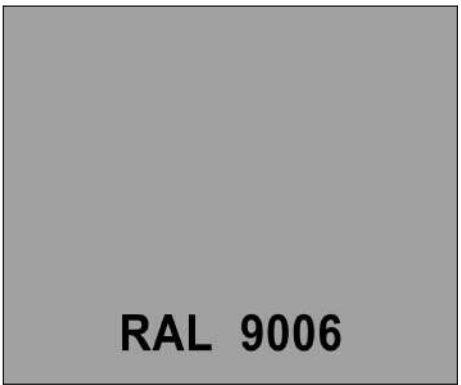


RAL 9006

ПРИМЕЧАНИЕ:

1. Все размеры проверить по месту
2. Все размеры проектные
3. Образцы согласовать с архитектором
4. Кромка всех изделий 0,5 мм

14 кол-во 1 шт
Вид без фасада

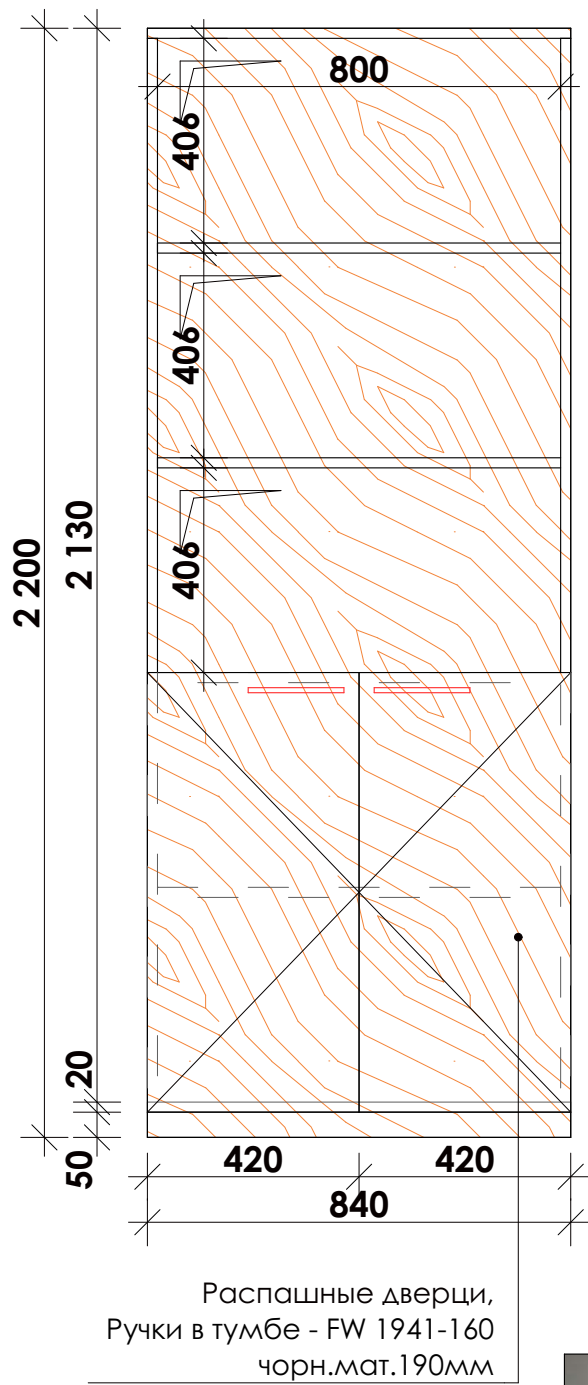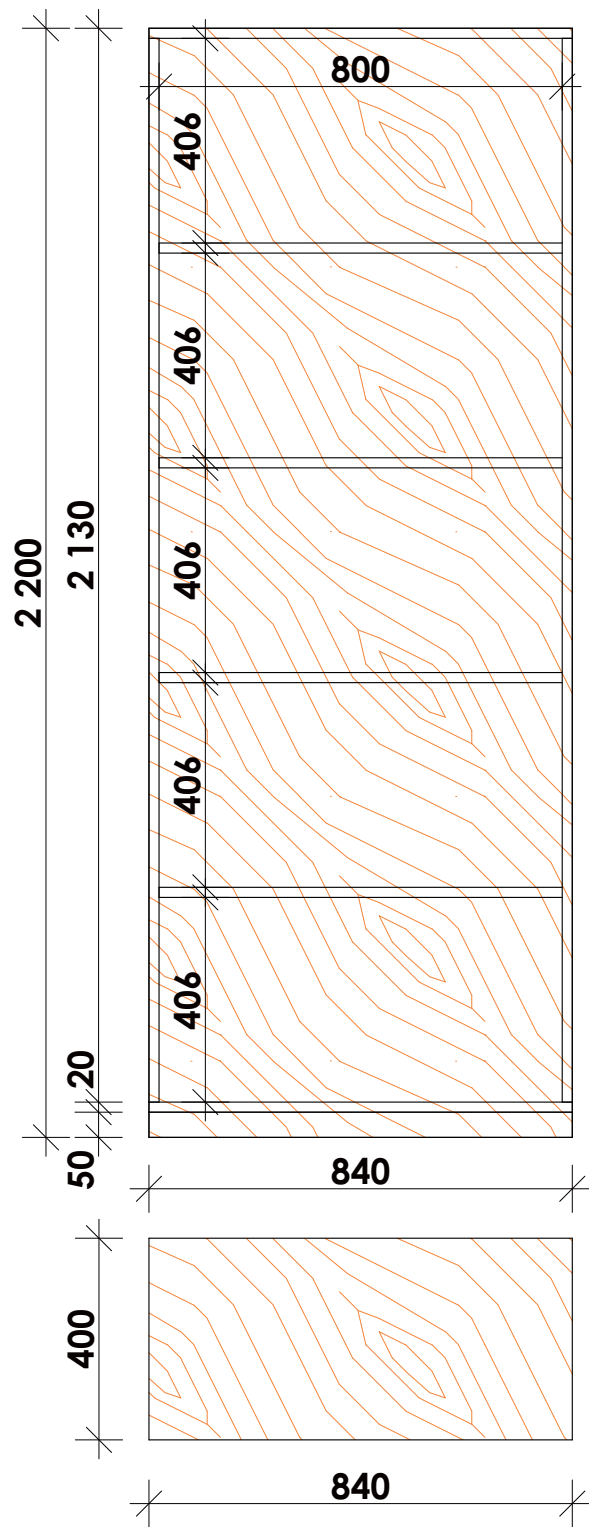

Ручки в тумбе - FW 1941-160
чорн.мат.190мм

ДСП EGGER H3840 ST9
Natural Mandal Maple



ПРИМЕЧАНИЕ:

- 1. Все размеры проверить по месту
- 2. Все размеры проектные
- 3. Образцы согласовать с архитектором
- 4. Кромка всех изделий 0,5 мм

16


кол-во 1 шт

Вид сверху

Вид 1

ДСП EGGER H3840 ST9
Natural Mandal Maple


Вид2

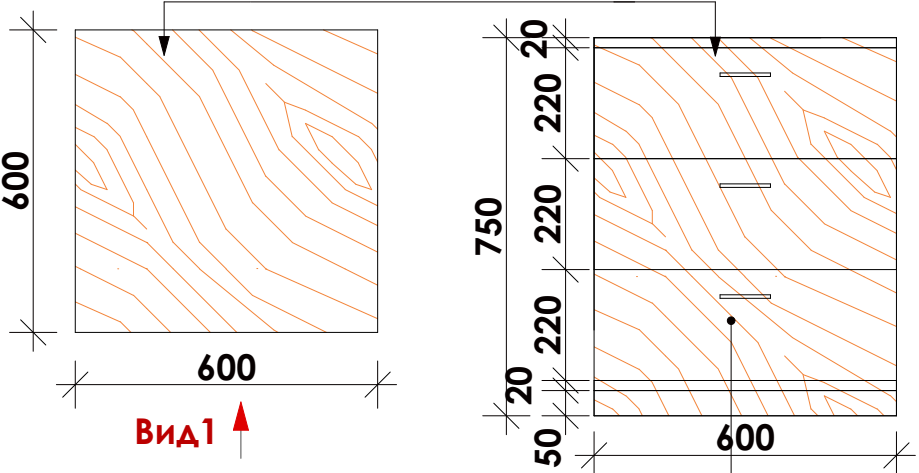

Вид 2
(ящики)

Вид 2

ДСП EGGER H3840 ST9
Natural Mandal Maple

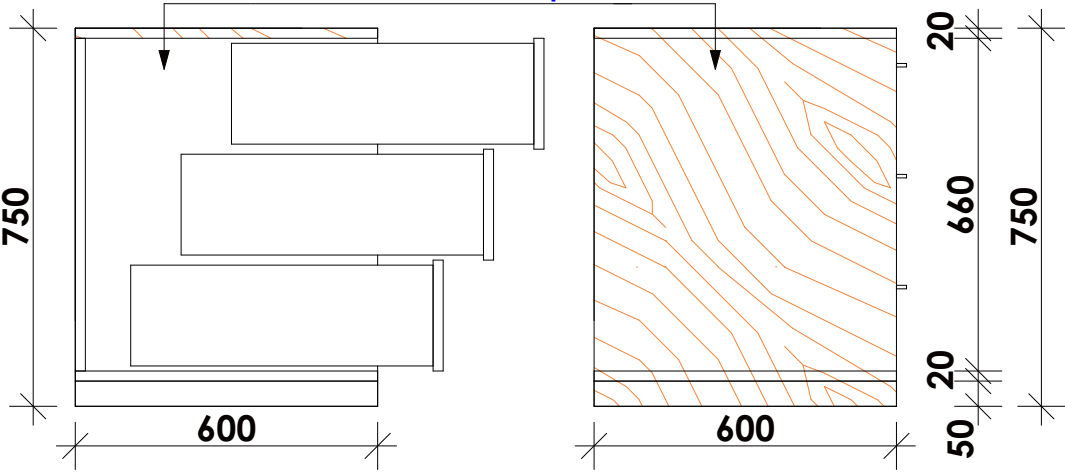

21.1


кол-во 2 шт

Вид сверху

Вид 1

ДСП
EGGER U727 ST9 Stone Grey


Вид2

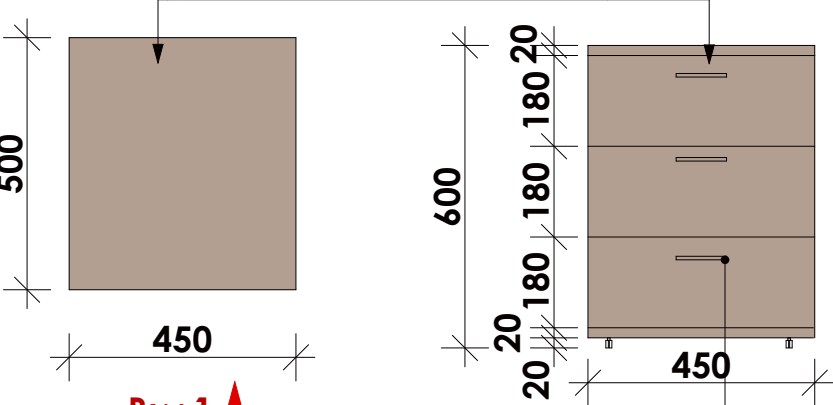

Вид 2
(ящики)

Вид 2


ДСП
EGGER U727 ST9 Stone Grey

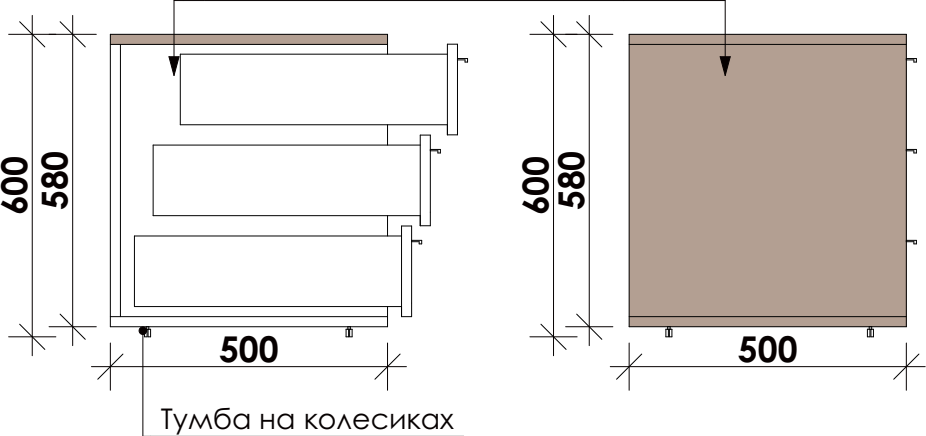

ДСП EGGER H3840 ST9
Natural Mandal Maple

Ручки в тумбе - FW 1941-160
черн.мат.190мм

ДСП EGGER U727 ST9
Stone Grey

 

Мягкий экран на стол



-8 шт. предусмотреть крепление к столу
*ткань согласовать с архитектором
с предложенных образцов





ПРИМЕЧАНИЕ:

1. Все размеры проверить по месту
2. Все размеры проектные
3. Образцы согласовать с архитектором
4. Кромка всех изделий 0,5 мм


Техническое задание мебель. Позиция 17

17? кол-во 1 шт
ВИД 1

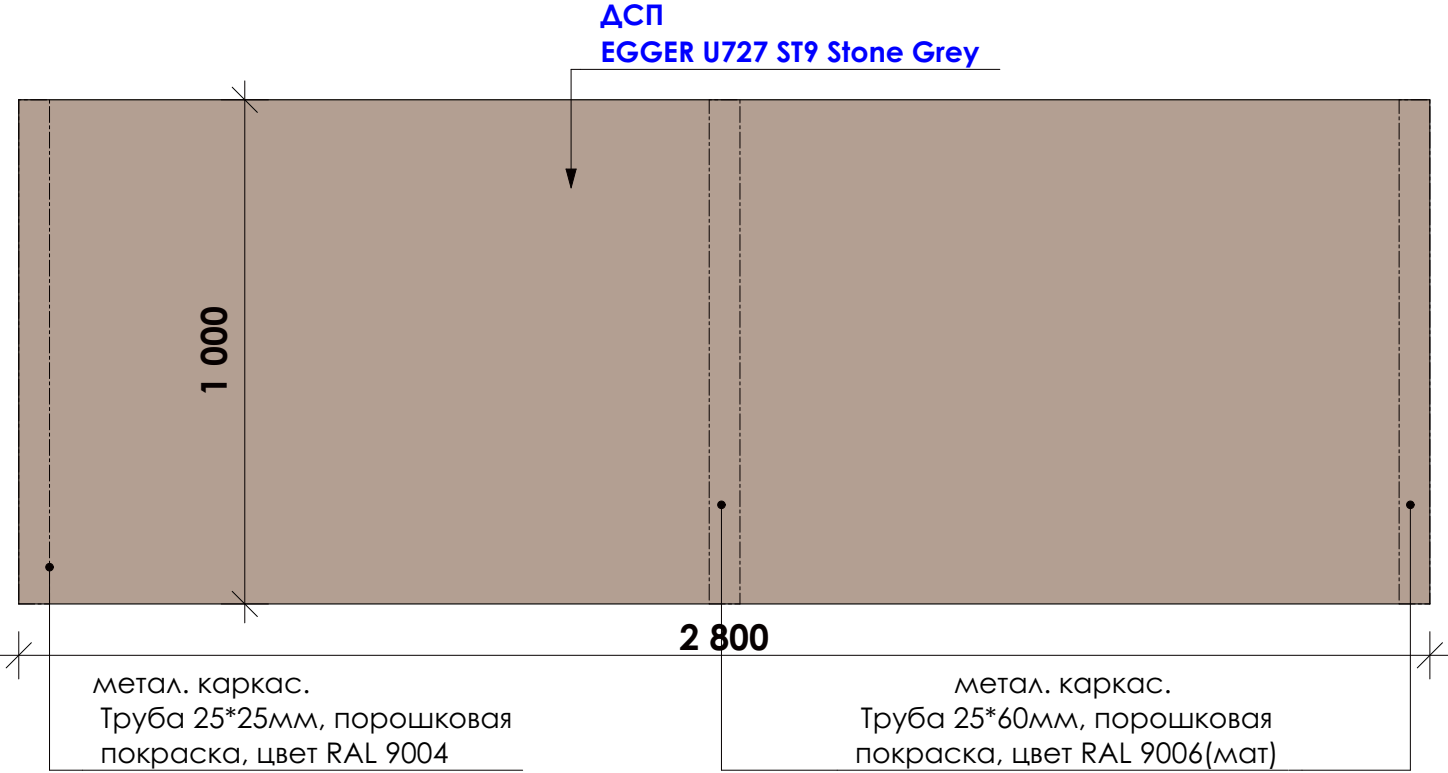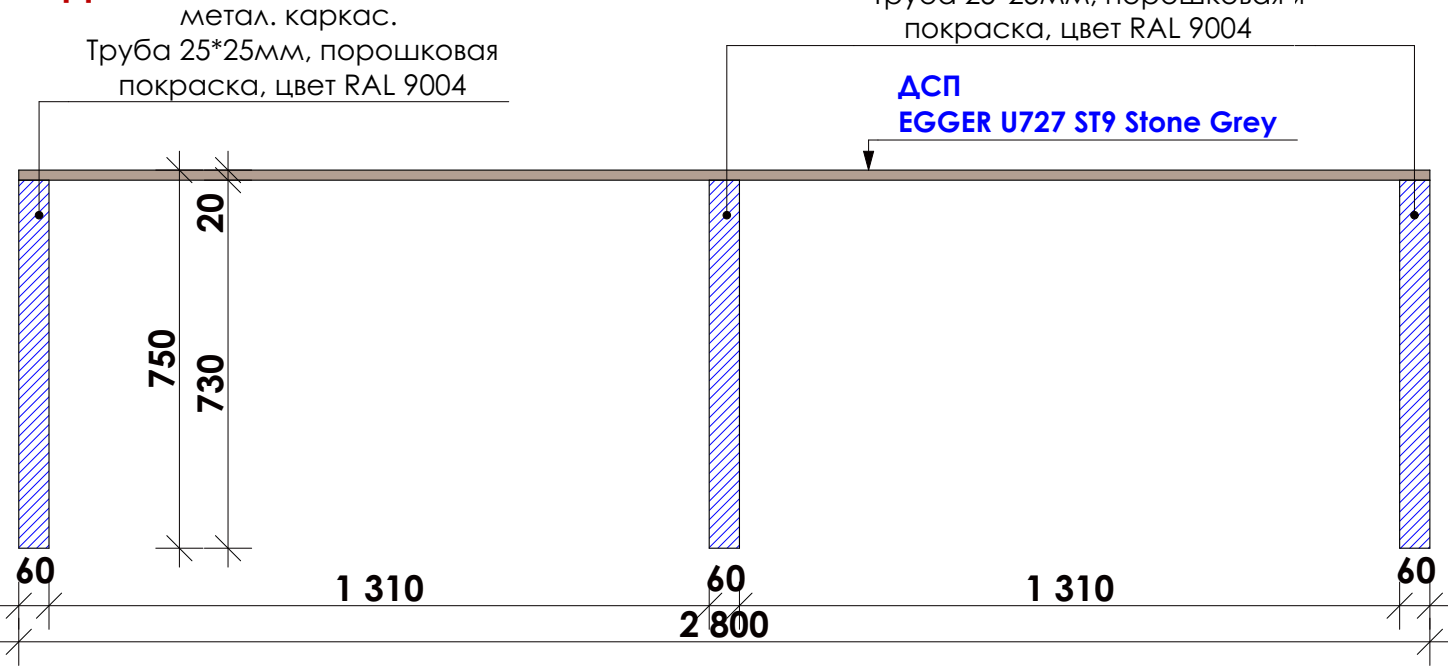


Вид2

ВИД 2
ДСП
EGGER U727 ST9 Stone Grey

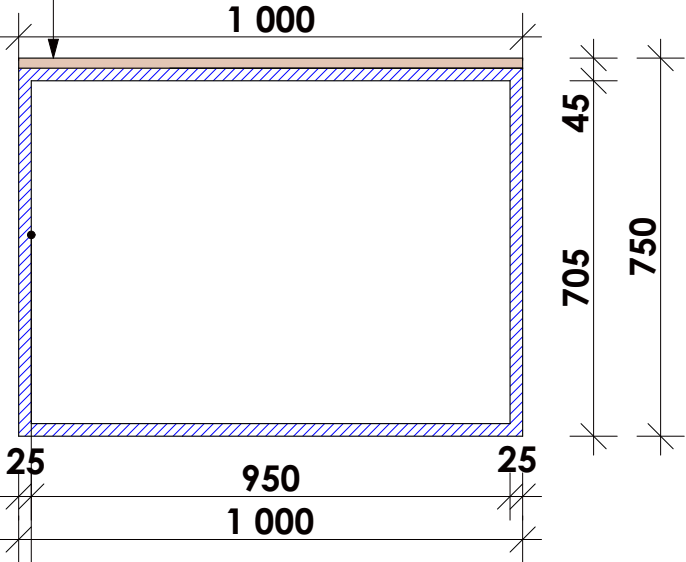


метал. каркас.
Труба 25*60мм, порошковая
покраска, цвет RAL 9006(мат)

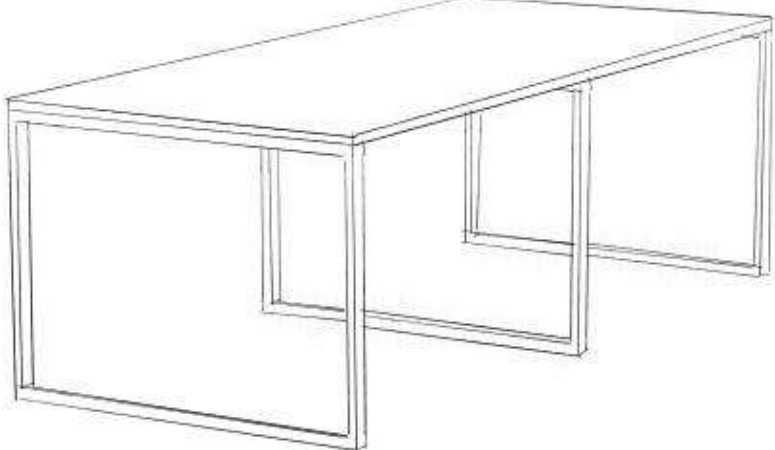

ДСП
EGGER U750 ST9 Toupe Grey

Металл каркас RAL 9006

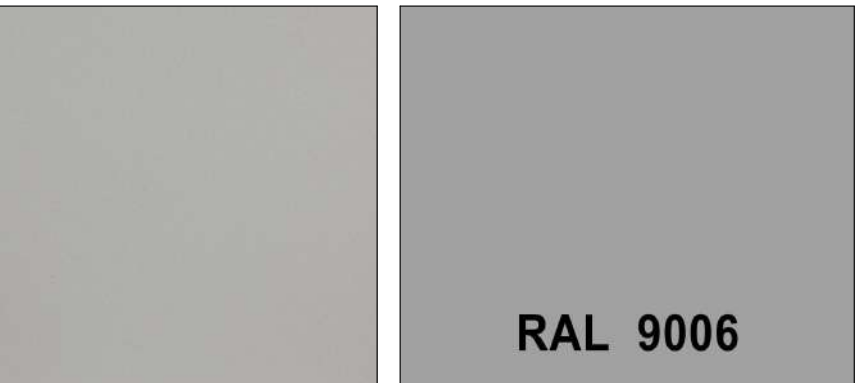

***Предусмотреть в столах заглушку для проводов .
Место установки согласовать с заказчиком**




Заглушка для проводов серая DC.
Эпицентр
КОД 40406096

ПРИМЕЧАНИЕ:
1. Все размеры проверить по месту
2. Все размеры проектные
3. Образцы согласовать с архитектором
4. Кромка всех изделий 0,5 мм

Техническое задание мебель. Позиция 18


18 кол-во 1 шт

ВИД 1


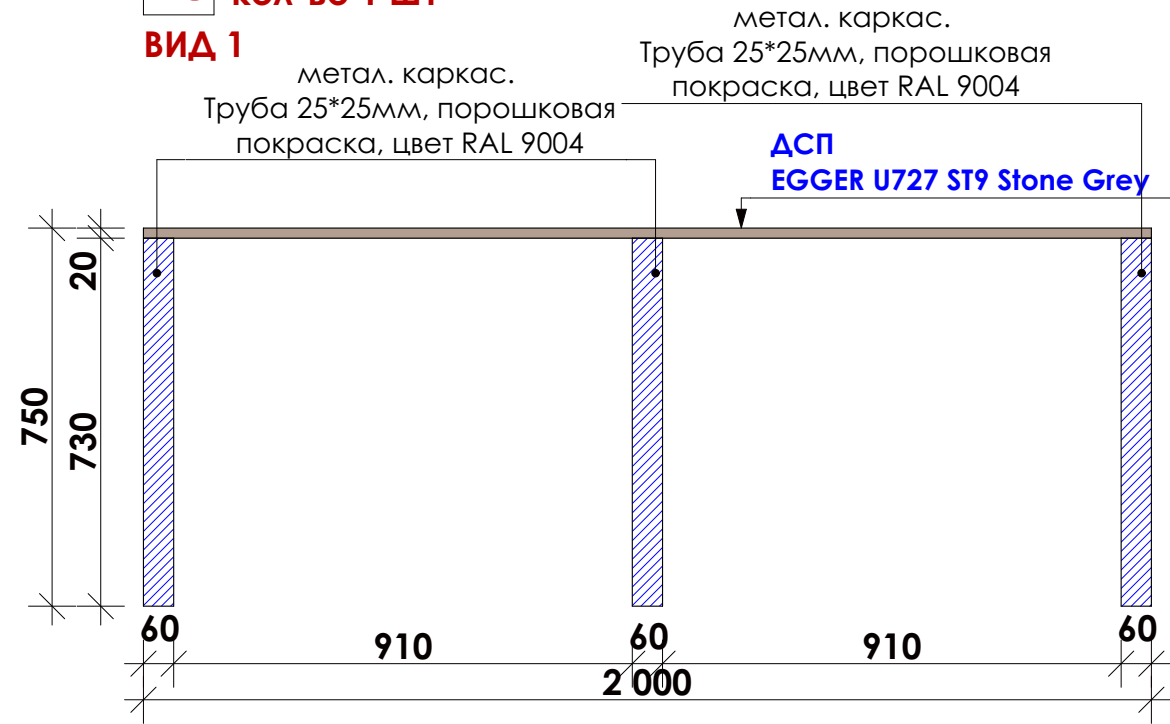


ДСП
EGGER U727 ST9 Stone Grey

Вид 2

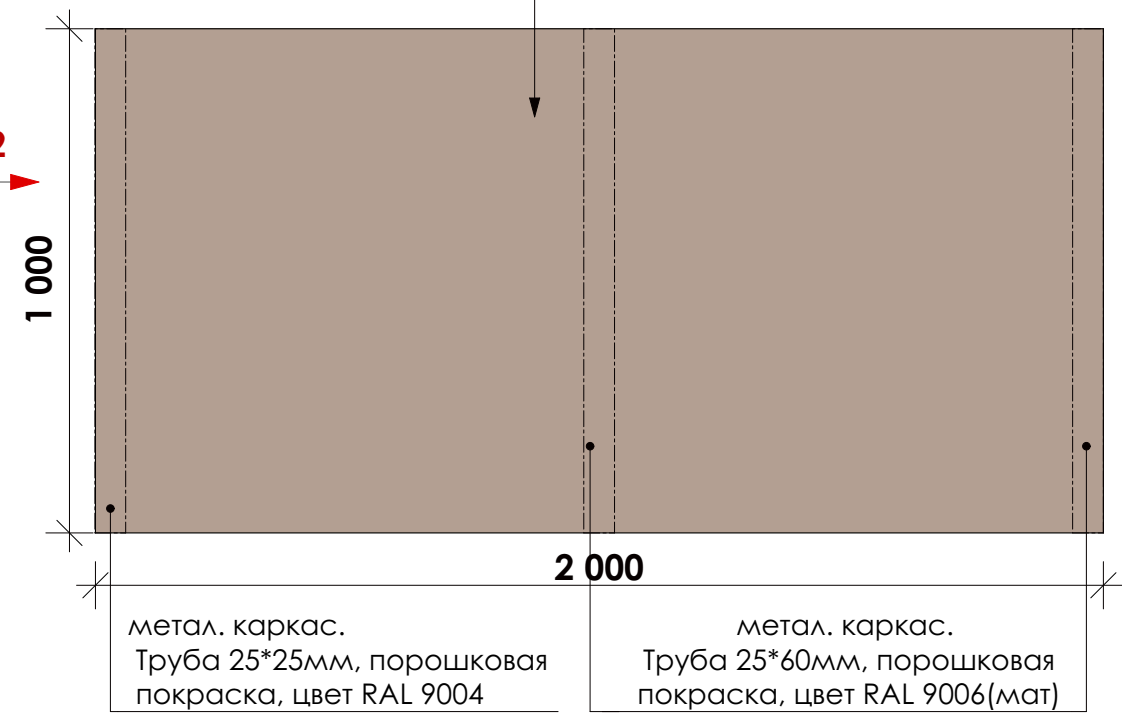


ВИД 2

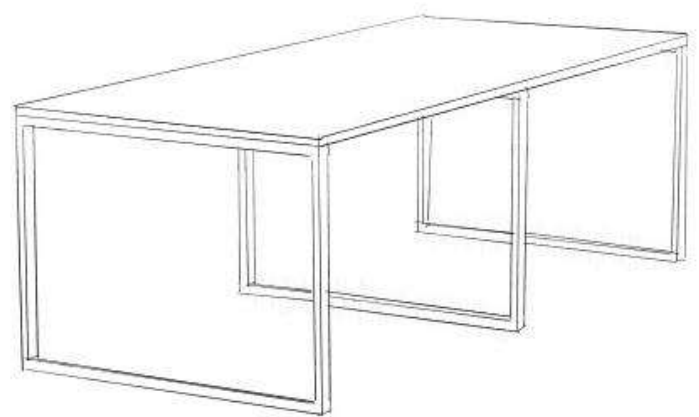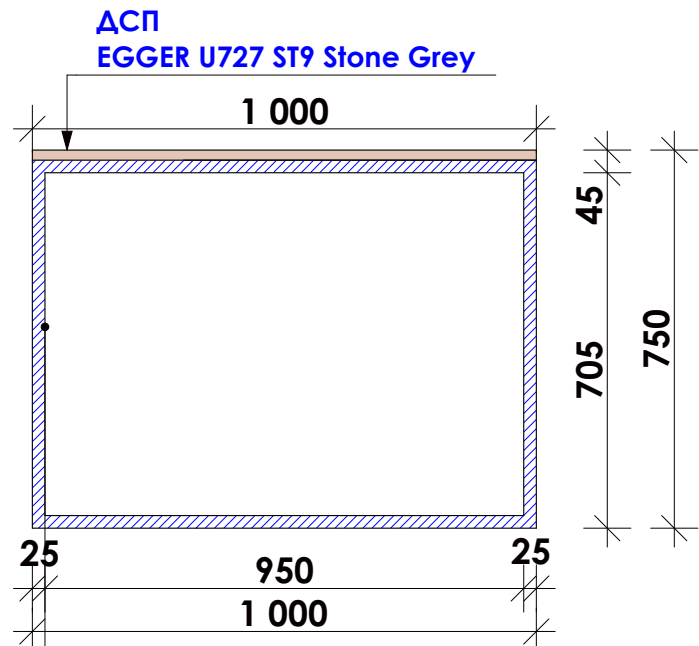

ДСП
EGGER U750 ST9 Toupe Grey

Металл каркас RAL 9006

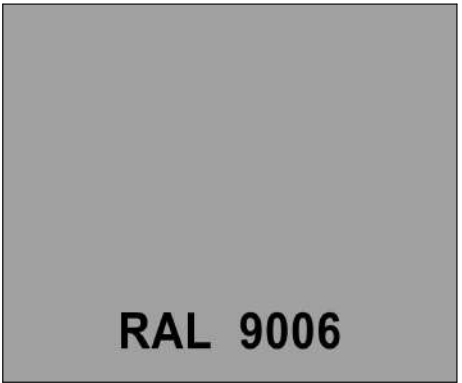

RAL 9006

*Предусмотреть в столах заглушку для проводов .
Место установки согласовать с заказчиком





Заглушка для проводов серая DC.
Эпицентр
КОД 40406096

ПРИМЕЧАНИЕ:

1. Все размеры проверить по месту
2. Все размеры проектные
3. Образцы согласовать с архитектором
4. Кромка всех изделий 0,5 мм

Техническое задание мебель. Позиция 19

19 кол-во 1 шт
Вид 1 без фасада

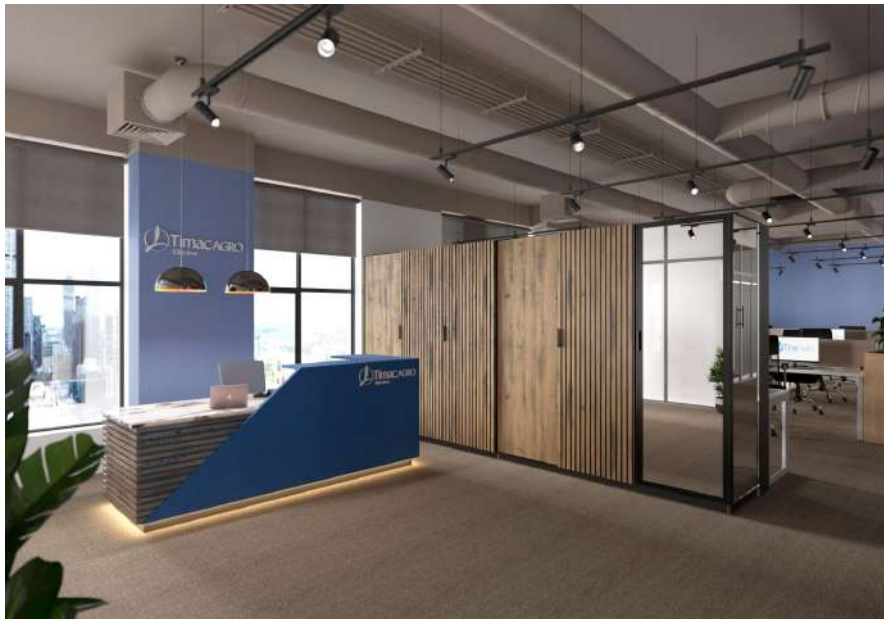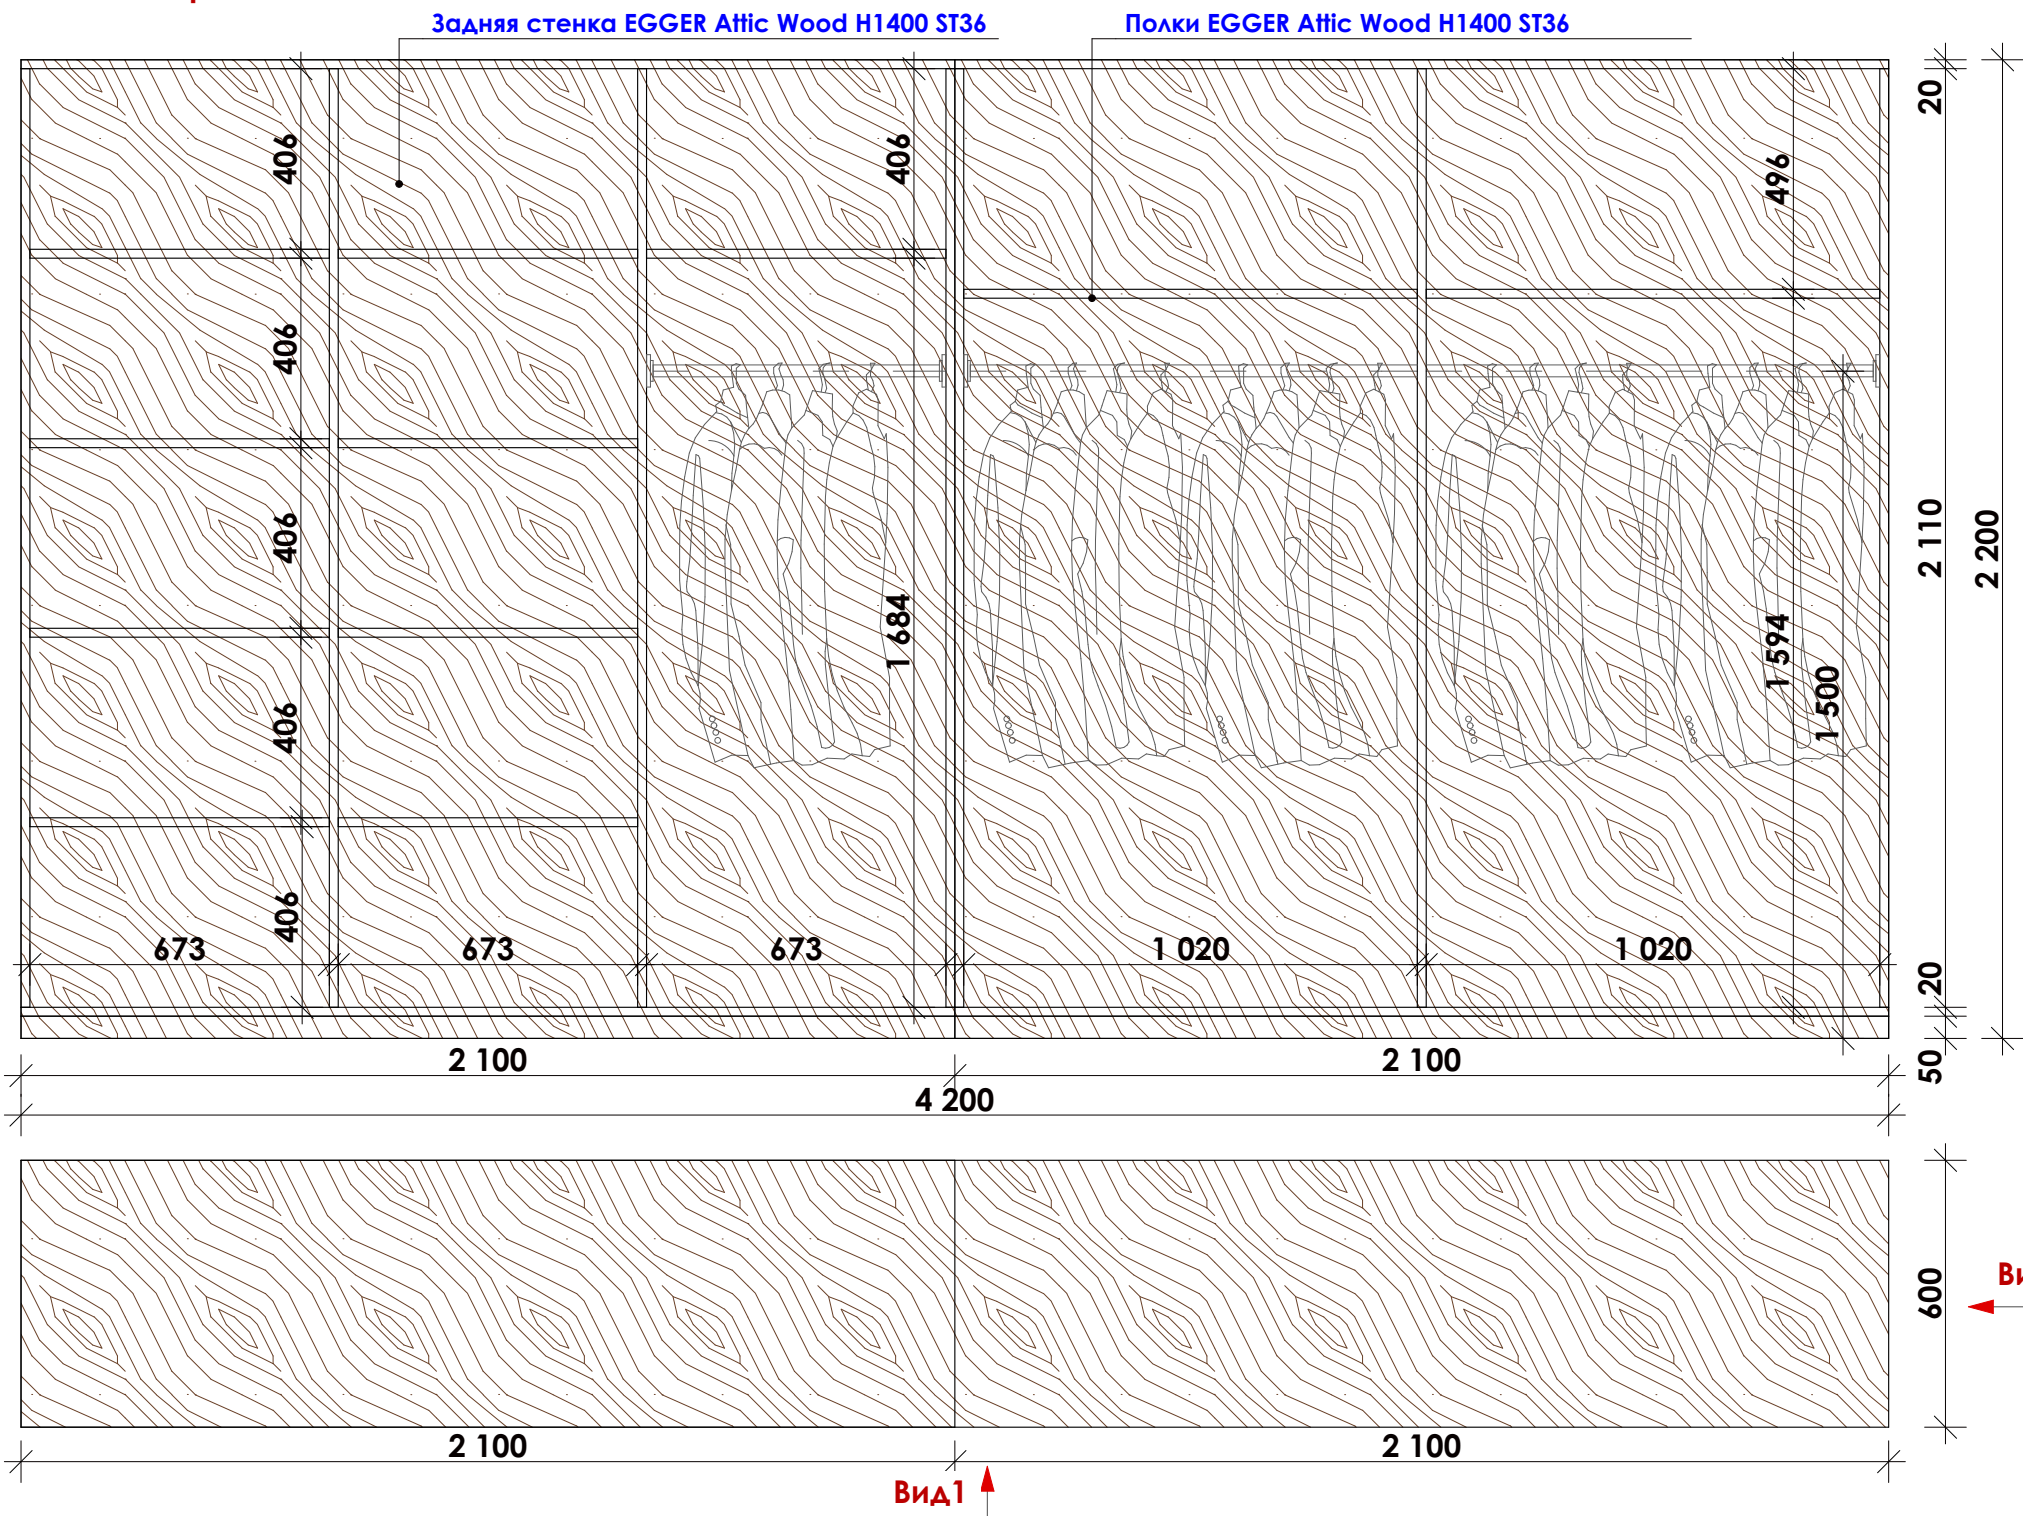

EGGER Attic Wood
H1400 ST36



ПРИМЕЧАНИЕ:

1. Все размеры проверить по месту
2. Все размеры проектные
3. Образцы согласовать с архитектором
4. Кромка всех изделий 0,5 мм

	Дата	Лист	БЦ Сити Гарден, корпус 5, офис 5502	ASTREX DESIGN
	08.10.2020	19		

Техническое задание мебель. Позиция 19

**Двери раздвижные;
ДСП EGGER Attic Wood
H1400 ST36**


Вид 1 с фасадом

**Двери раздвижные, отделка рейки
30x15 мм;EGGER Atic Wood H1400 ST36**

Двери раздвижные;
ДСП EGGER Attic Wood
H1400 ST36


**Двери раздвижные, отделка рейки
30x15 мм;EGGER Attic Wood H1400 ST36**

Вид 2

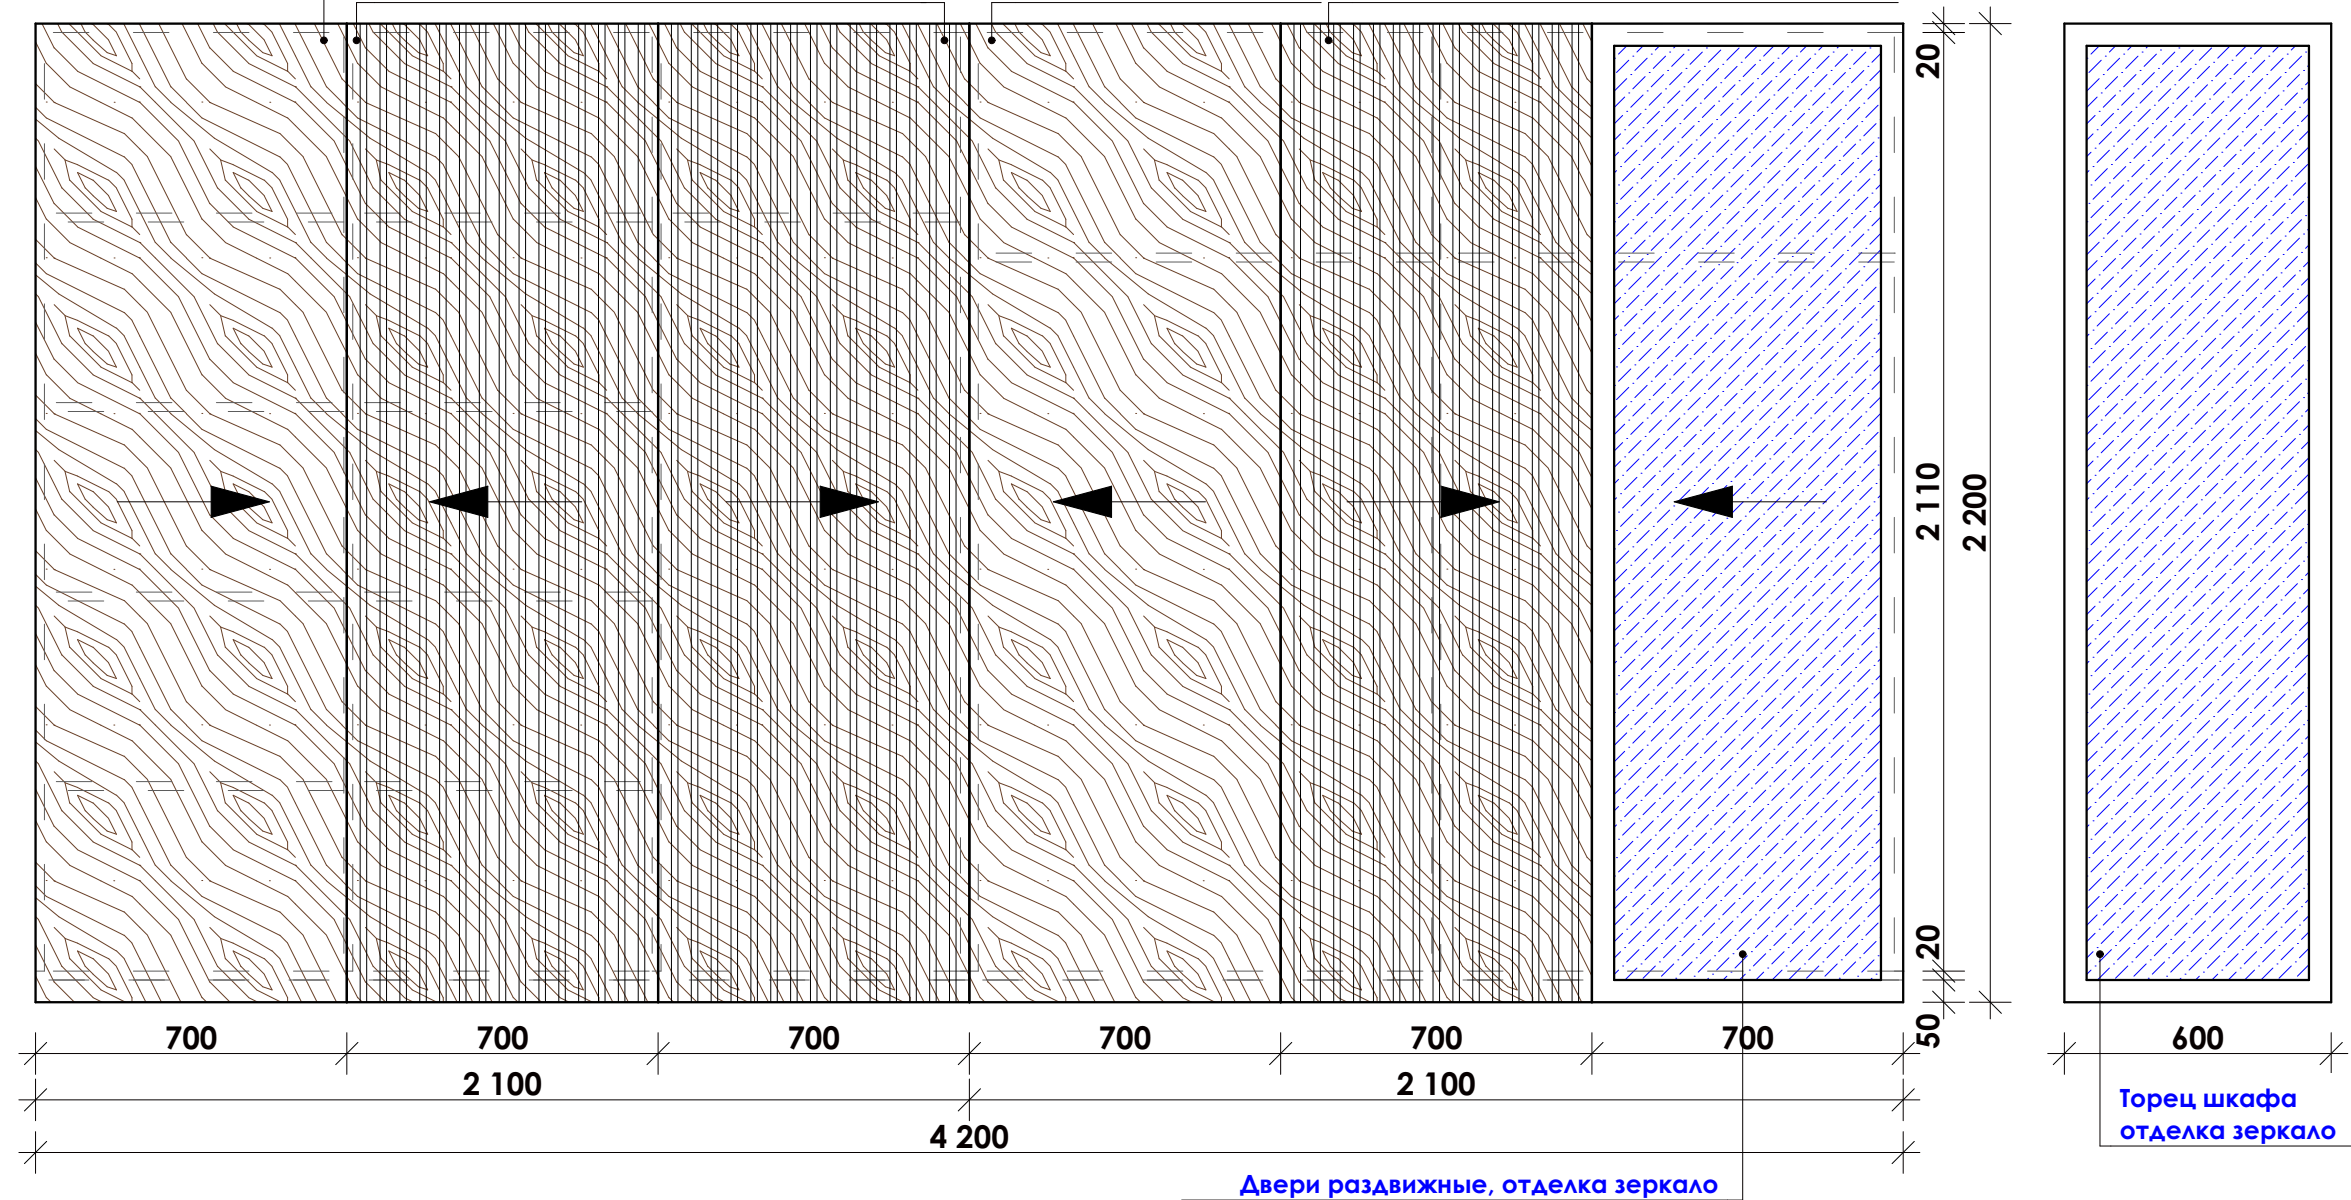

ПРИМЕЧАНИЕ:

1. Все размеры проверить по месту
2. Все размеры проектные
3. Образцы согласовать с архитектором
4. Кромка всех изделий 0,5 мм

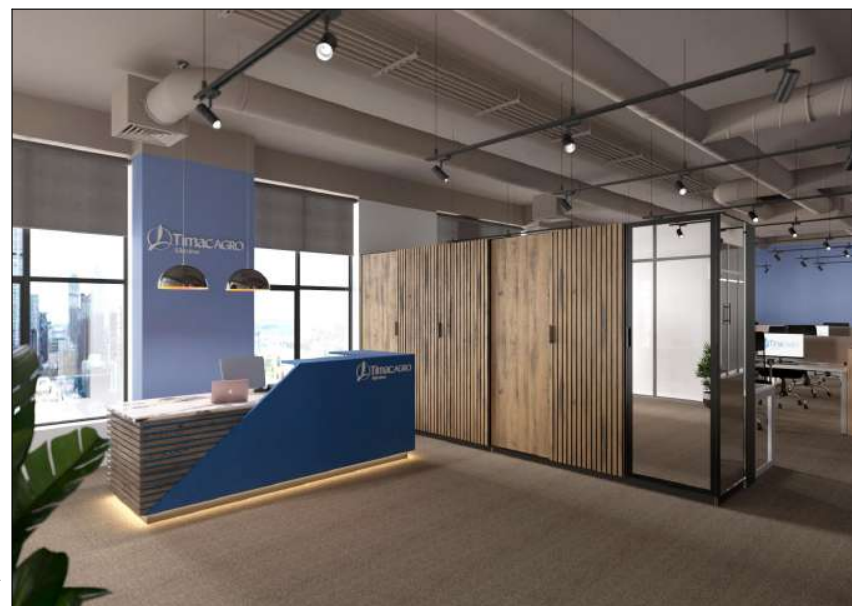

EGGER Attic Wood
H1400 ST36



	Дата	Лист	БЦ Сити Гарден, корпус 5, офис 5502	
	08.10.2020	20		



Техническое задание мебель. Позиция 20

20 кол-во 1 шт
Вид 1 без фасада

Задняя стенка в изделии отсутствует.
Монтировать к задней стенке позиции №19

Полки EGGER Attic Wood H1400 ST36

Вид 2
EGGER Attic Wood
H1400 ST36

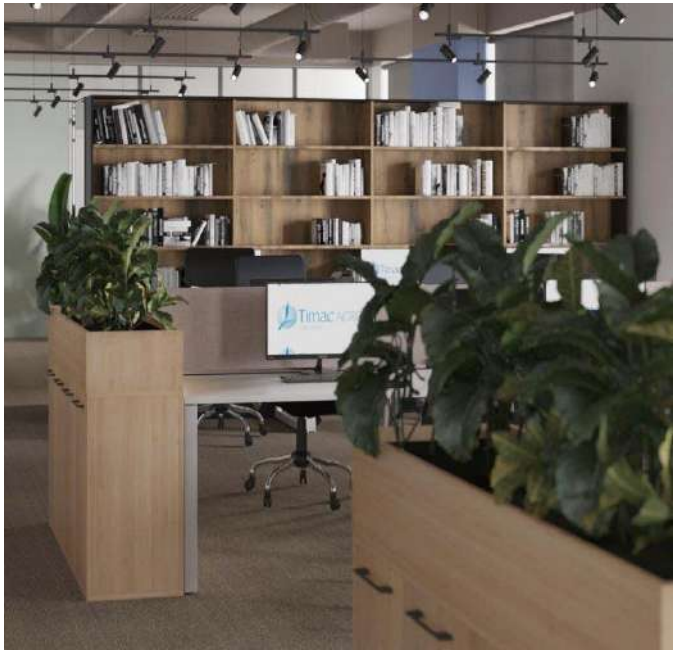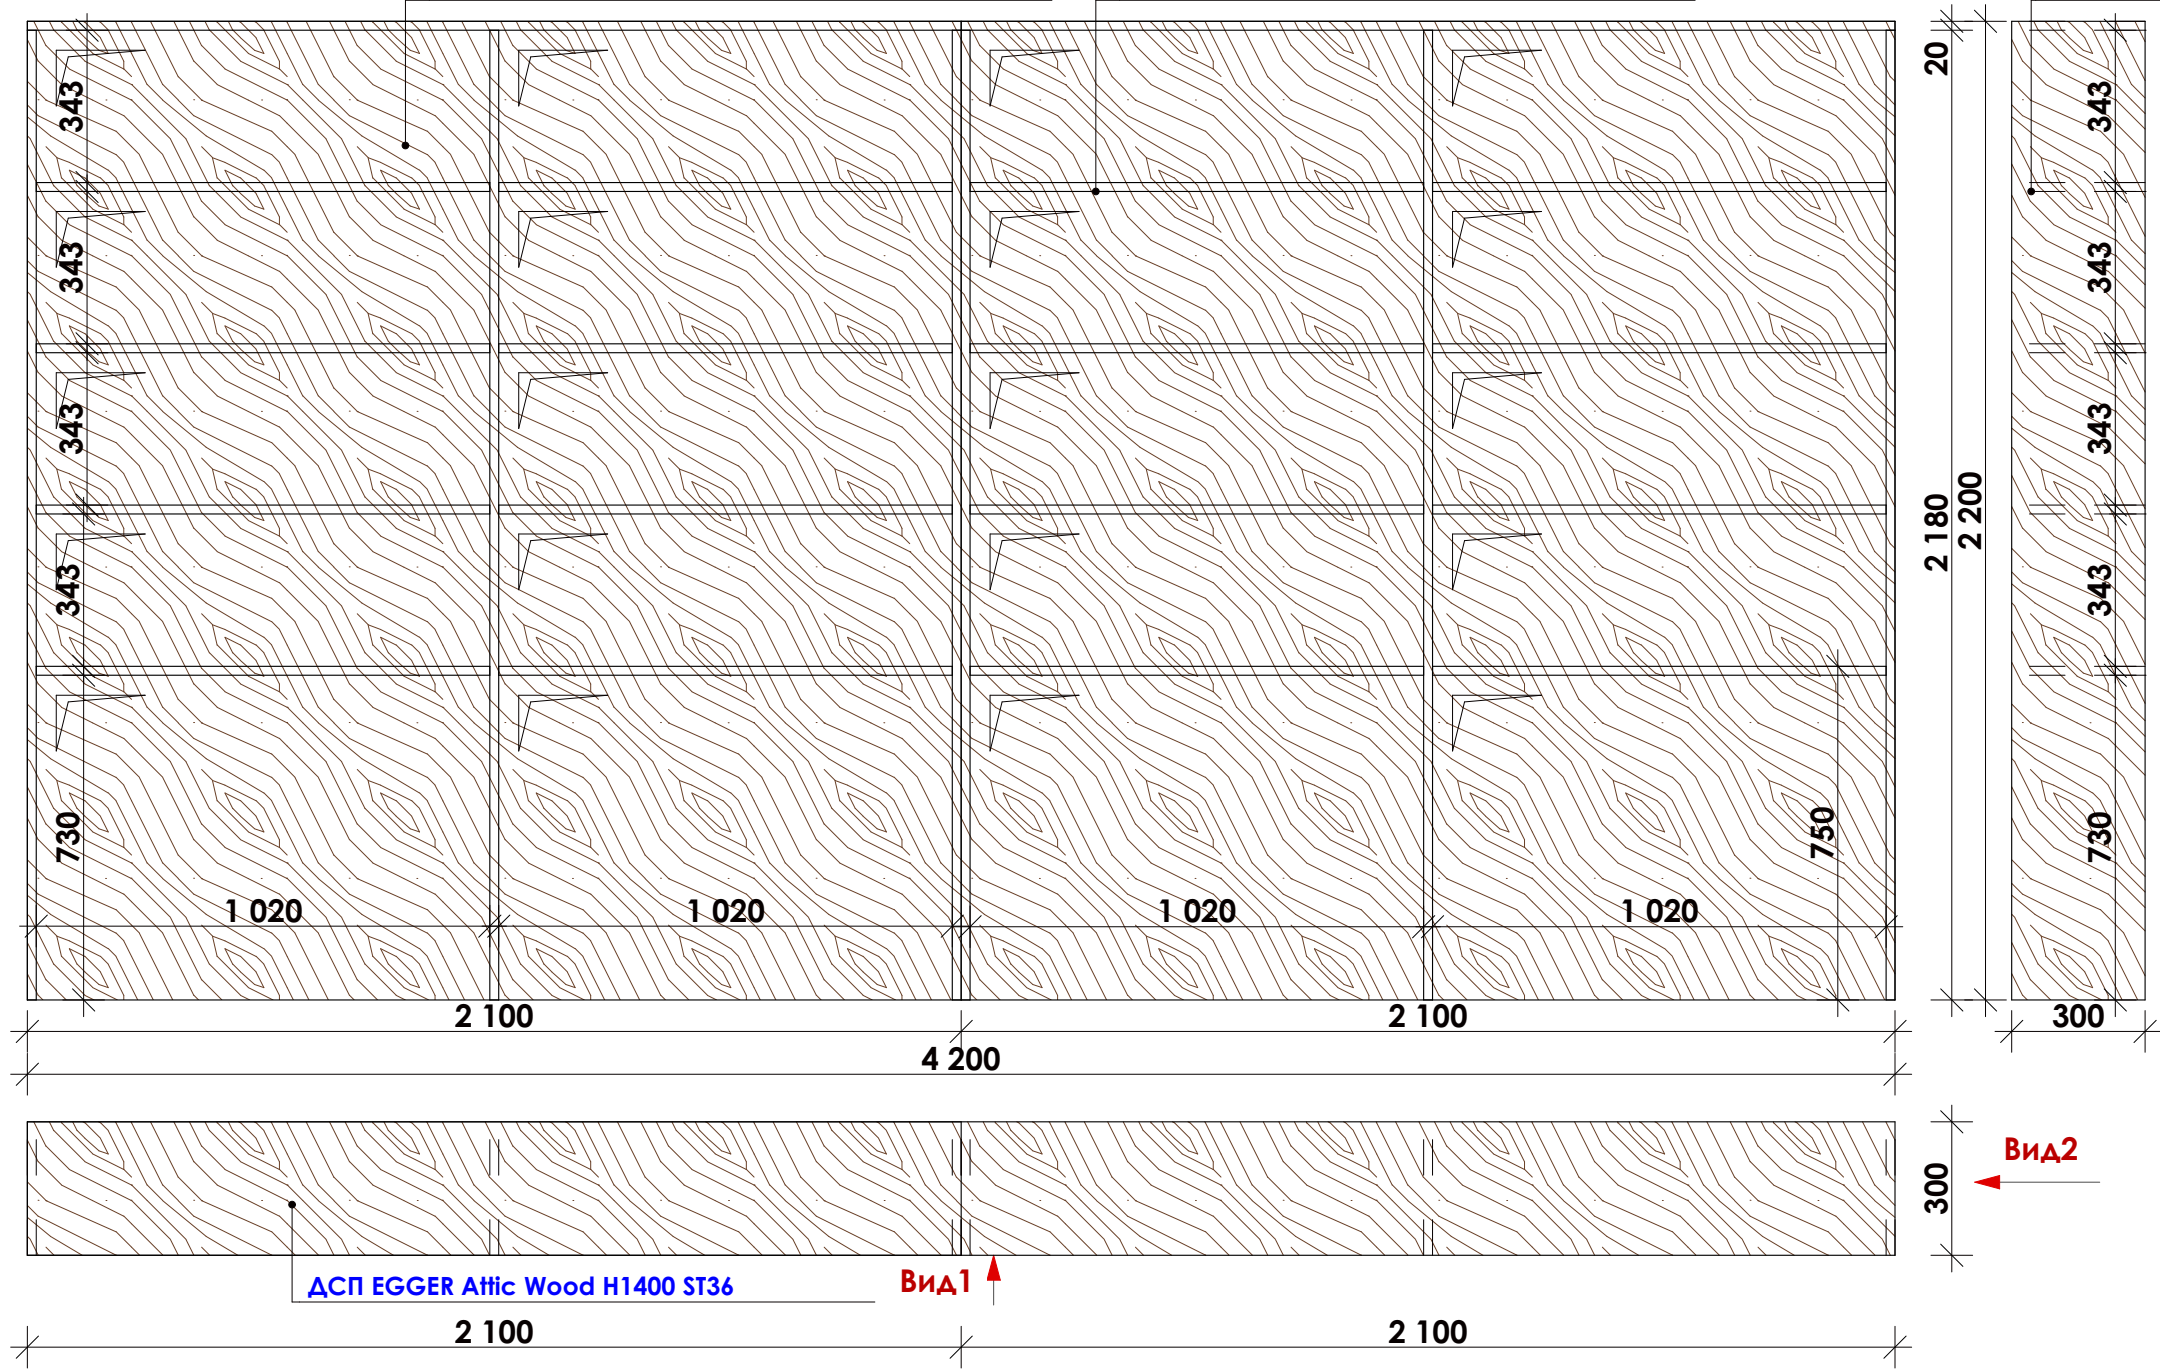

EGGER Attic Wood
H1400 ST36



*данное изделие монтирова на заднюю стенку позиции № 19


ПРИМЕЧАНИЕ:

- 1. Все размеры проверить по месту
- 2. Все размеры проектные
- 3. Образцы согласовать с архитектором
- 4. Кромка всех изделий 0,5 мм


	Дата	Лист	БЦ Сити Гарден, корпус 5, офис 5502	ASTREX DESIGN
	08.10.2020	21		

Техническое задание мебель. Позиция 21


21 Вид сверху

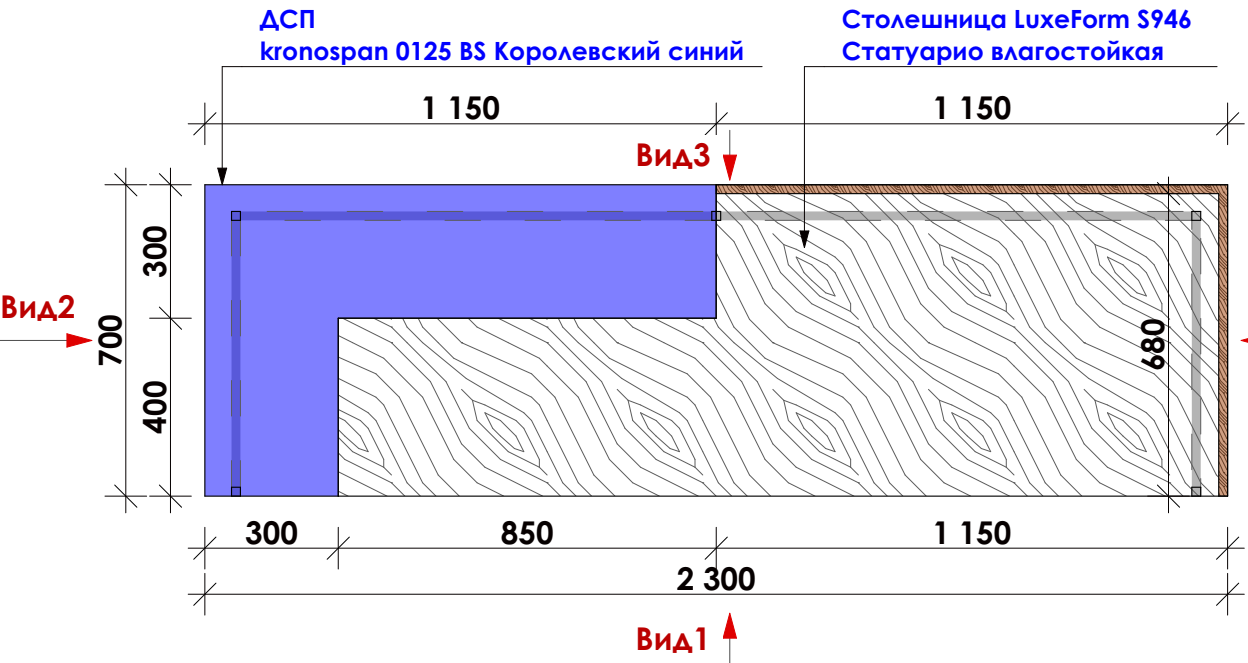


Вид 1

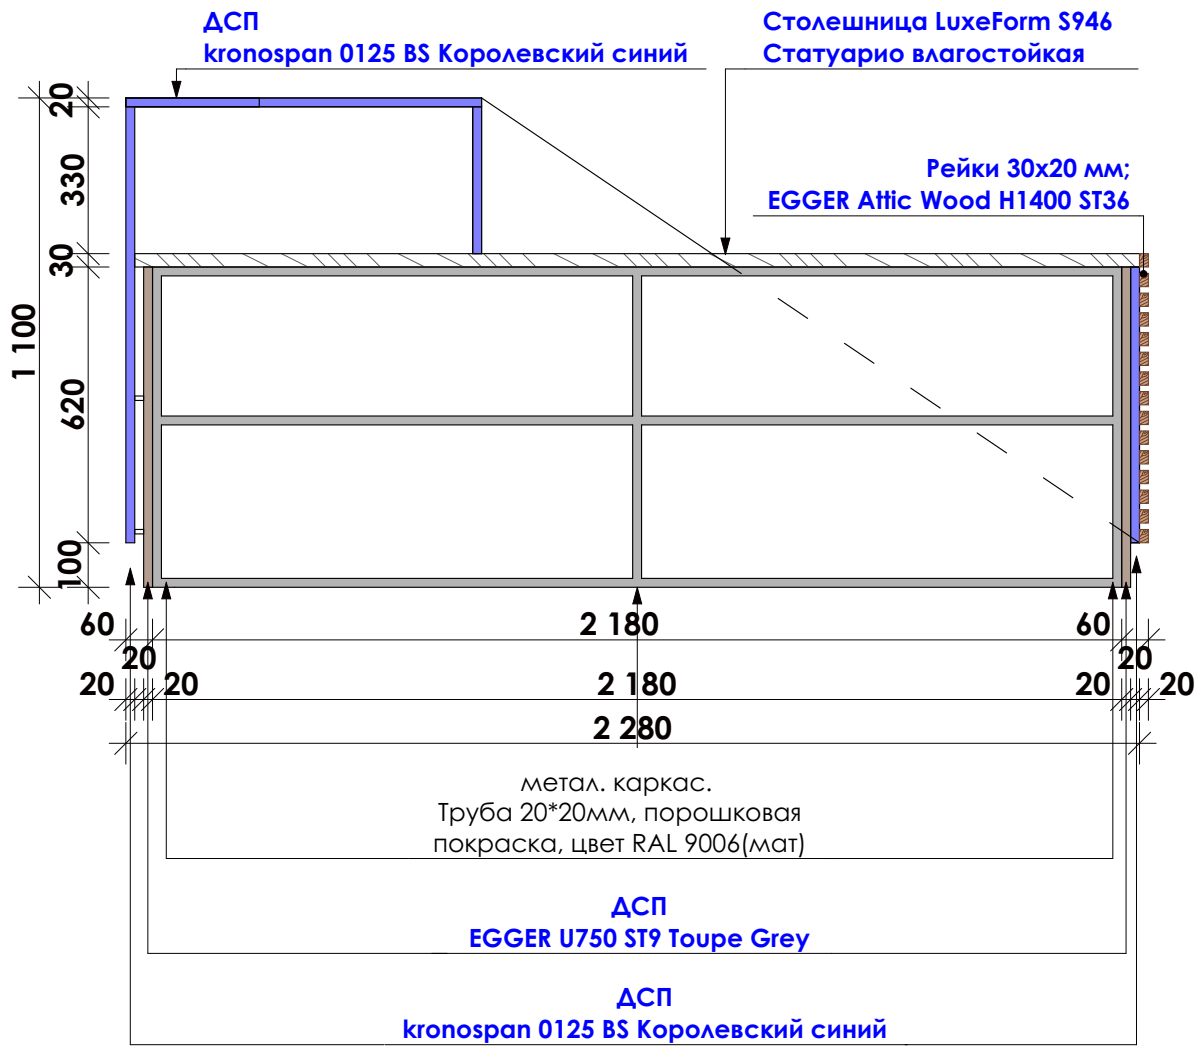


Вид 2

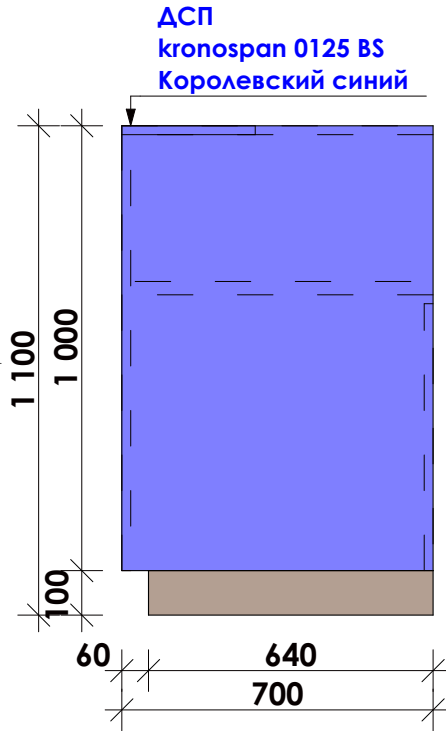

Вид 4

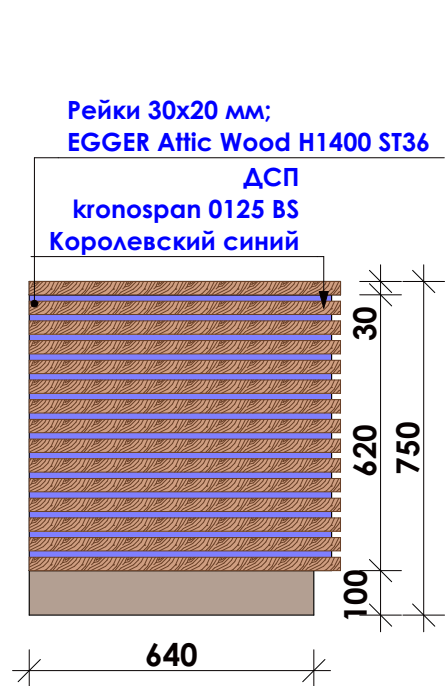

Вид 3


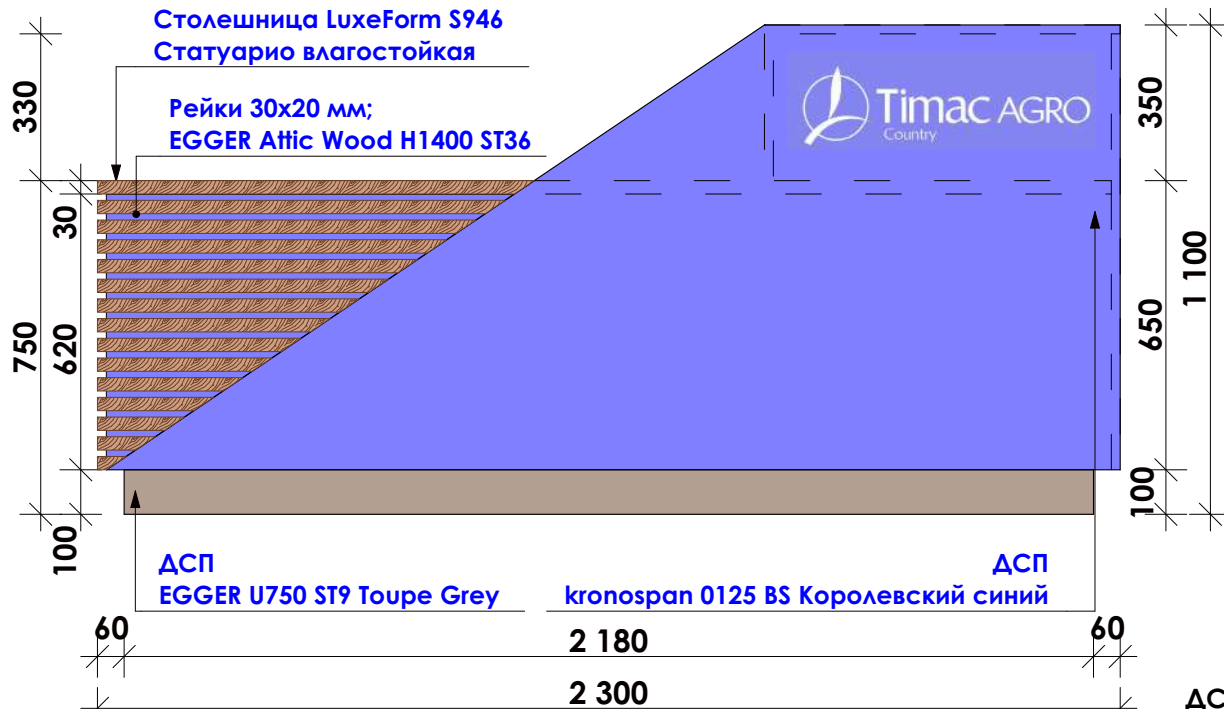


Столешница LuxeForm S946 Статуарио влагостойкая	ДСП EGGER U727 ST9 Stone Grey	EGGER Attic Wood H1400 ST36	ДСП kronospan 0125 BS Королевский синий р.мат. 190мм

ПРИМЕЧАНИЕ:

- 1. Все размеры проверить по месту
- 2. Все размеры проектные
- 3. Образцы согласовать с архитектором
- 4. Кромка всех изделий 0,5 мм


Техническое задание мебель. Позиция 22;23

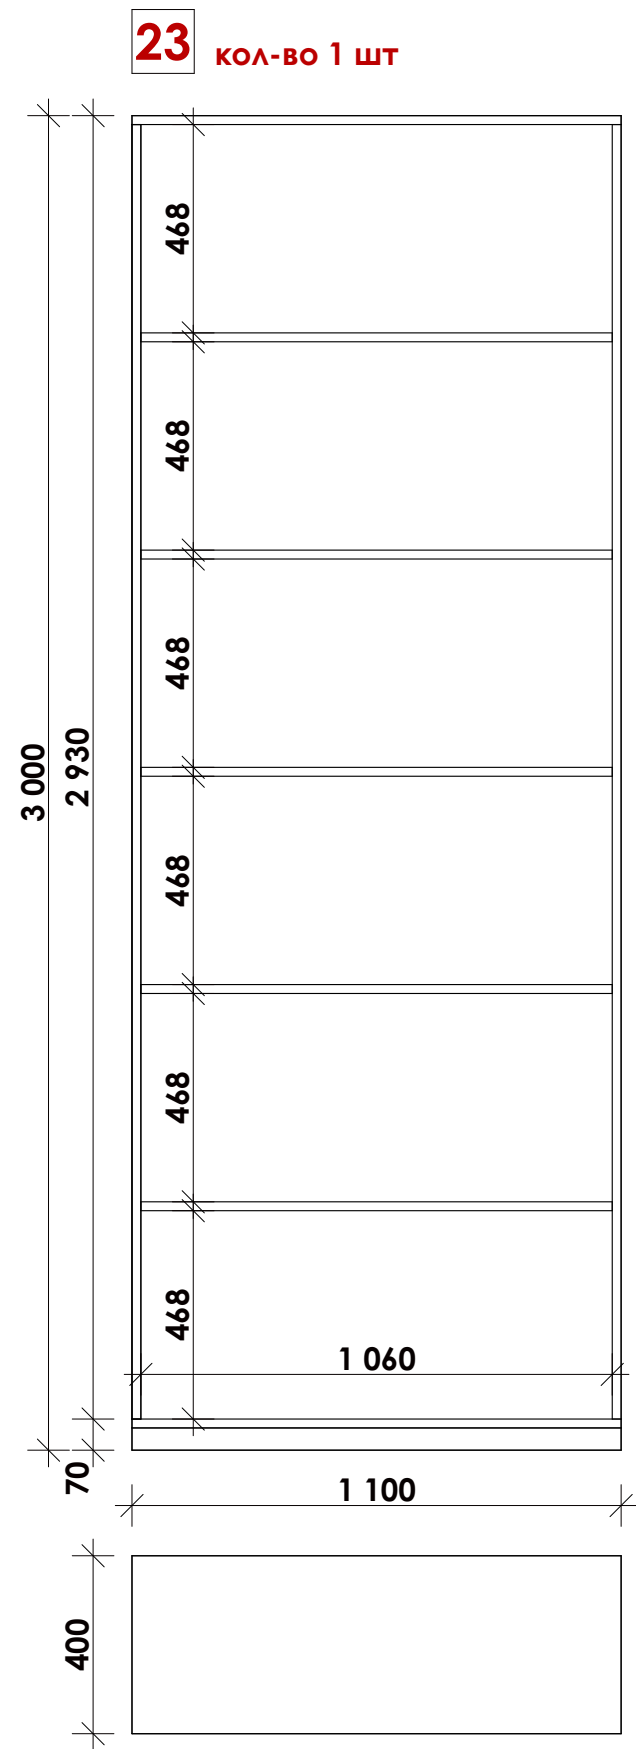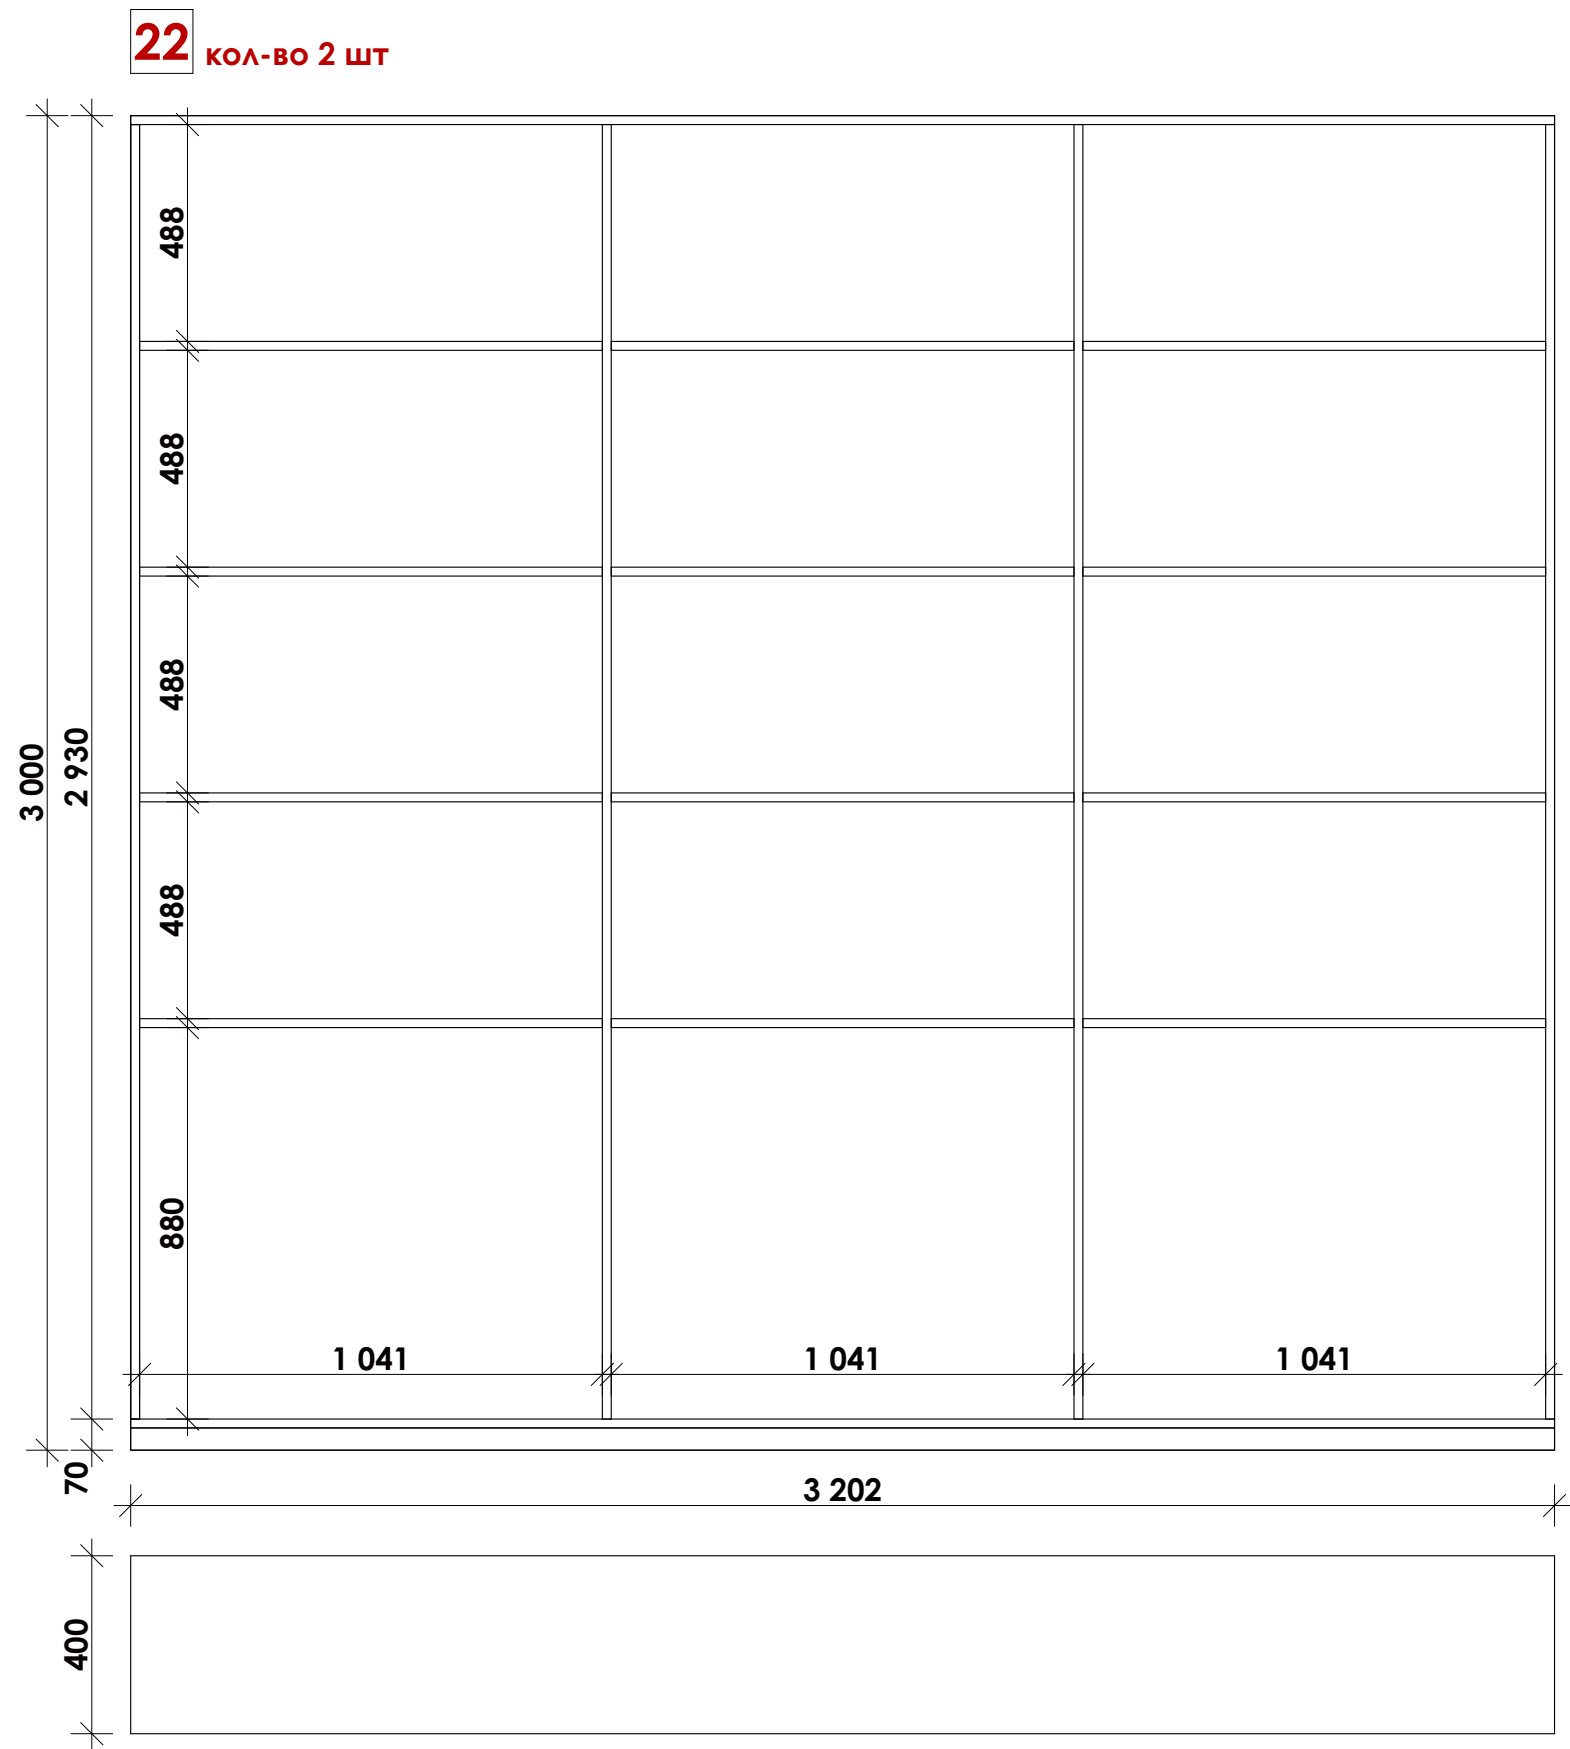


ПРИМЕЧАНИЕ:

- 1. Все размеры проверить по месту
- 2. Все размеры проектные
- 3. Образцы согласовать с архитектором
- 4. Кромка всех изделий 0,5 мм

24

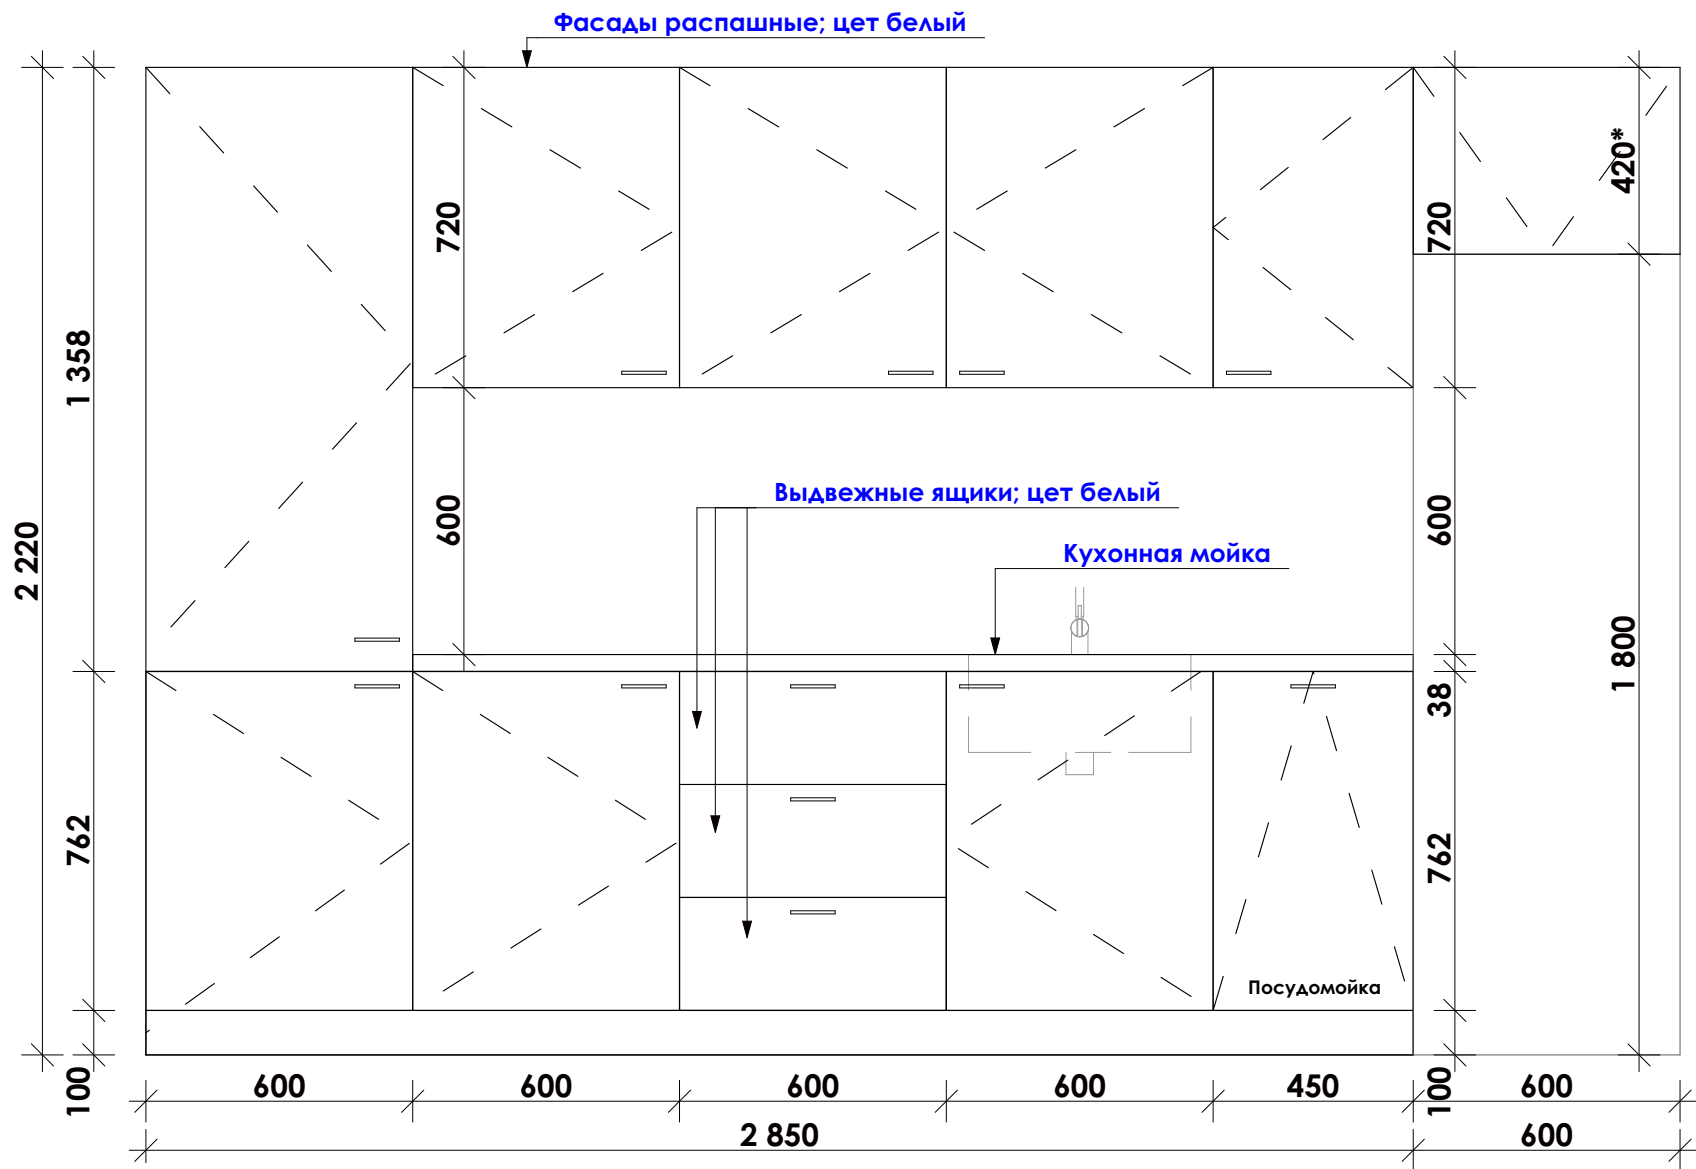

Вид сверху

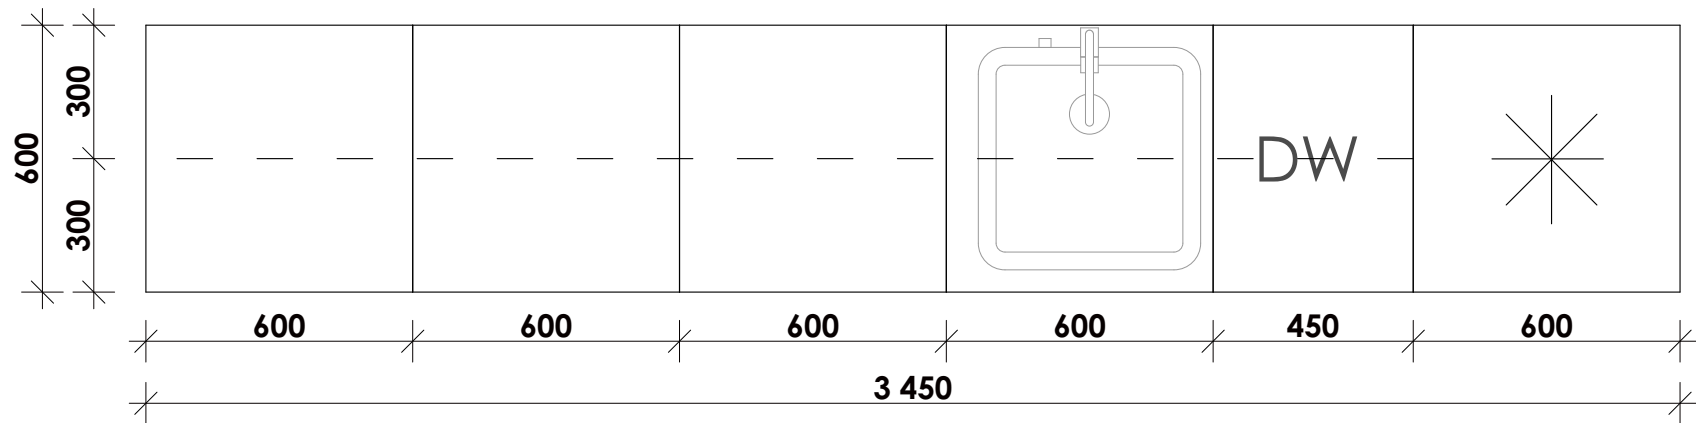

ПРИМЕЧАНИЕ:


1. Все размеры проверить по месту
2. Все размеры проектные
3. Образцы согласовать с архитектором
4. Кромка всех изделий 0,5 мм

Аналог консоль в кухню



25

Столешница мебельный щит ясень

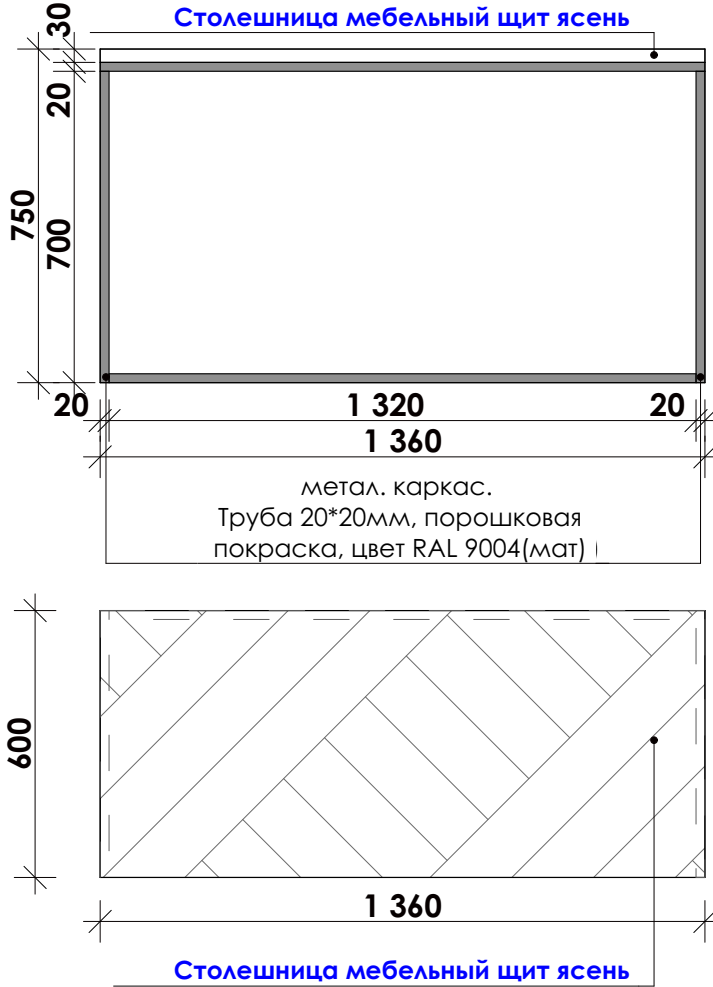

Ручки в тумбе - FW 1941-160
чорн.мат.190мм

