


Схема расположения газопроводов от зоны газа до фидера

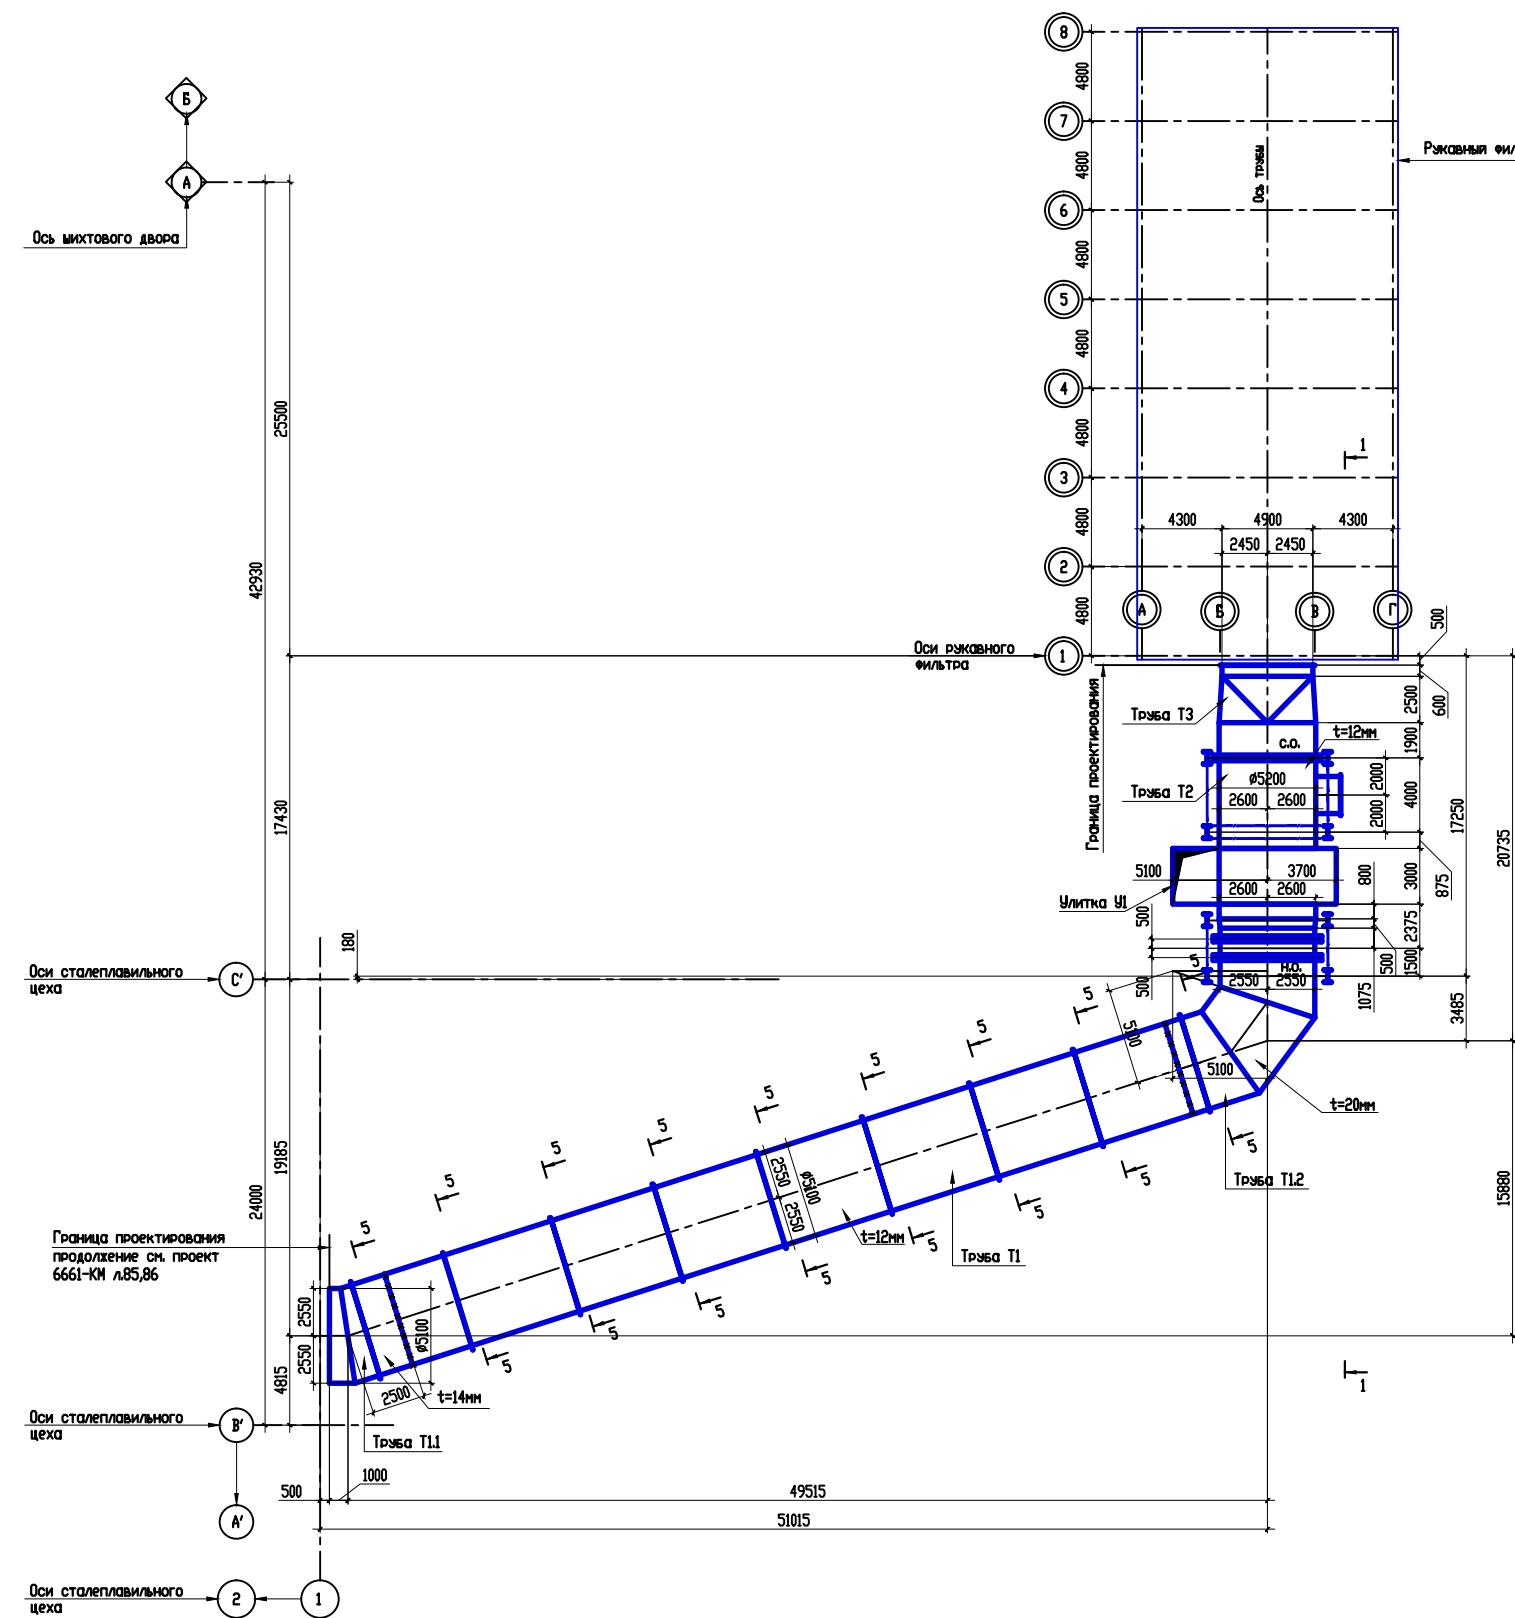




Схема расположения опор газопроводов


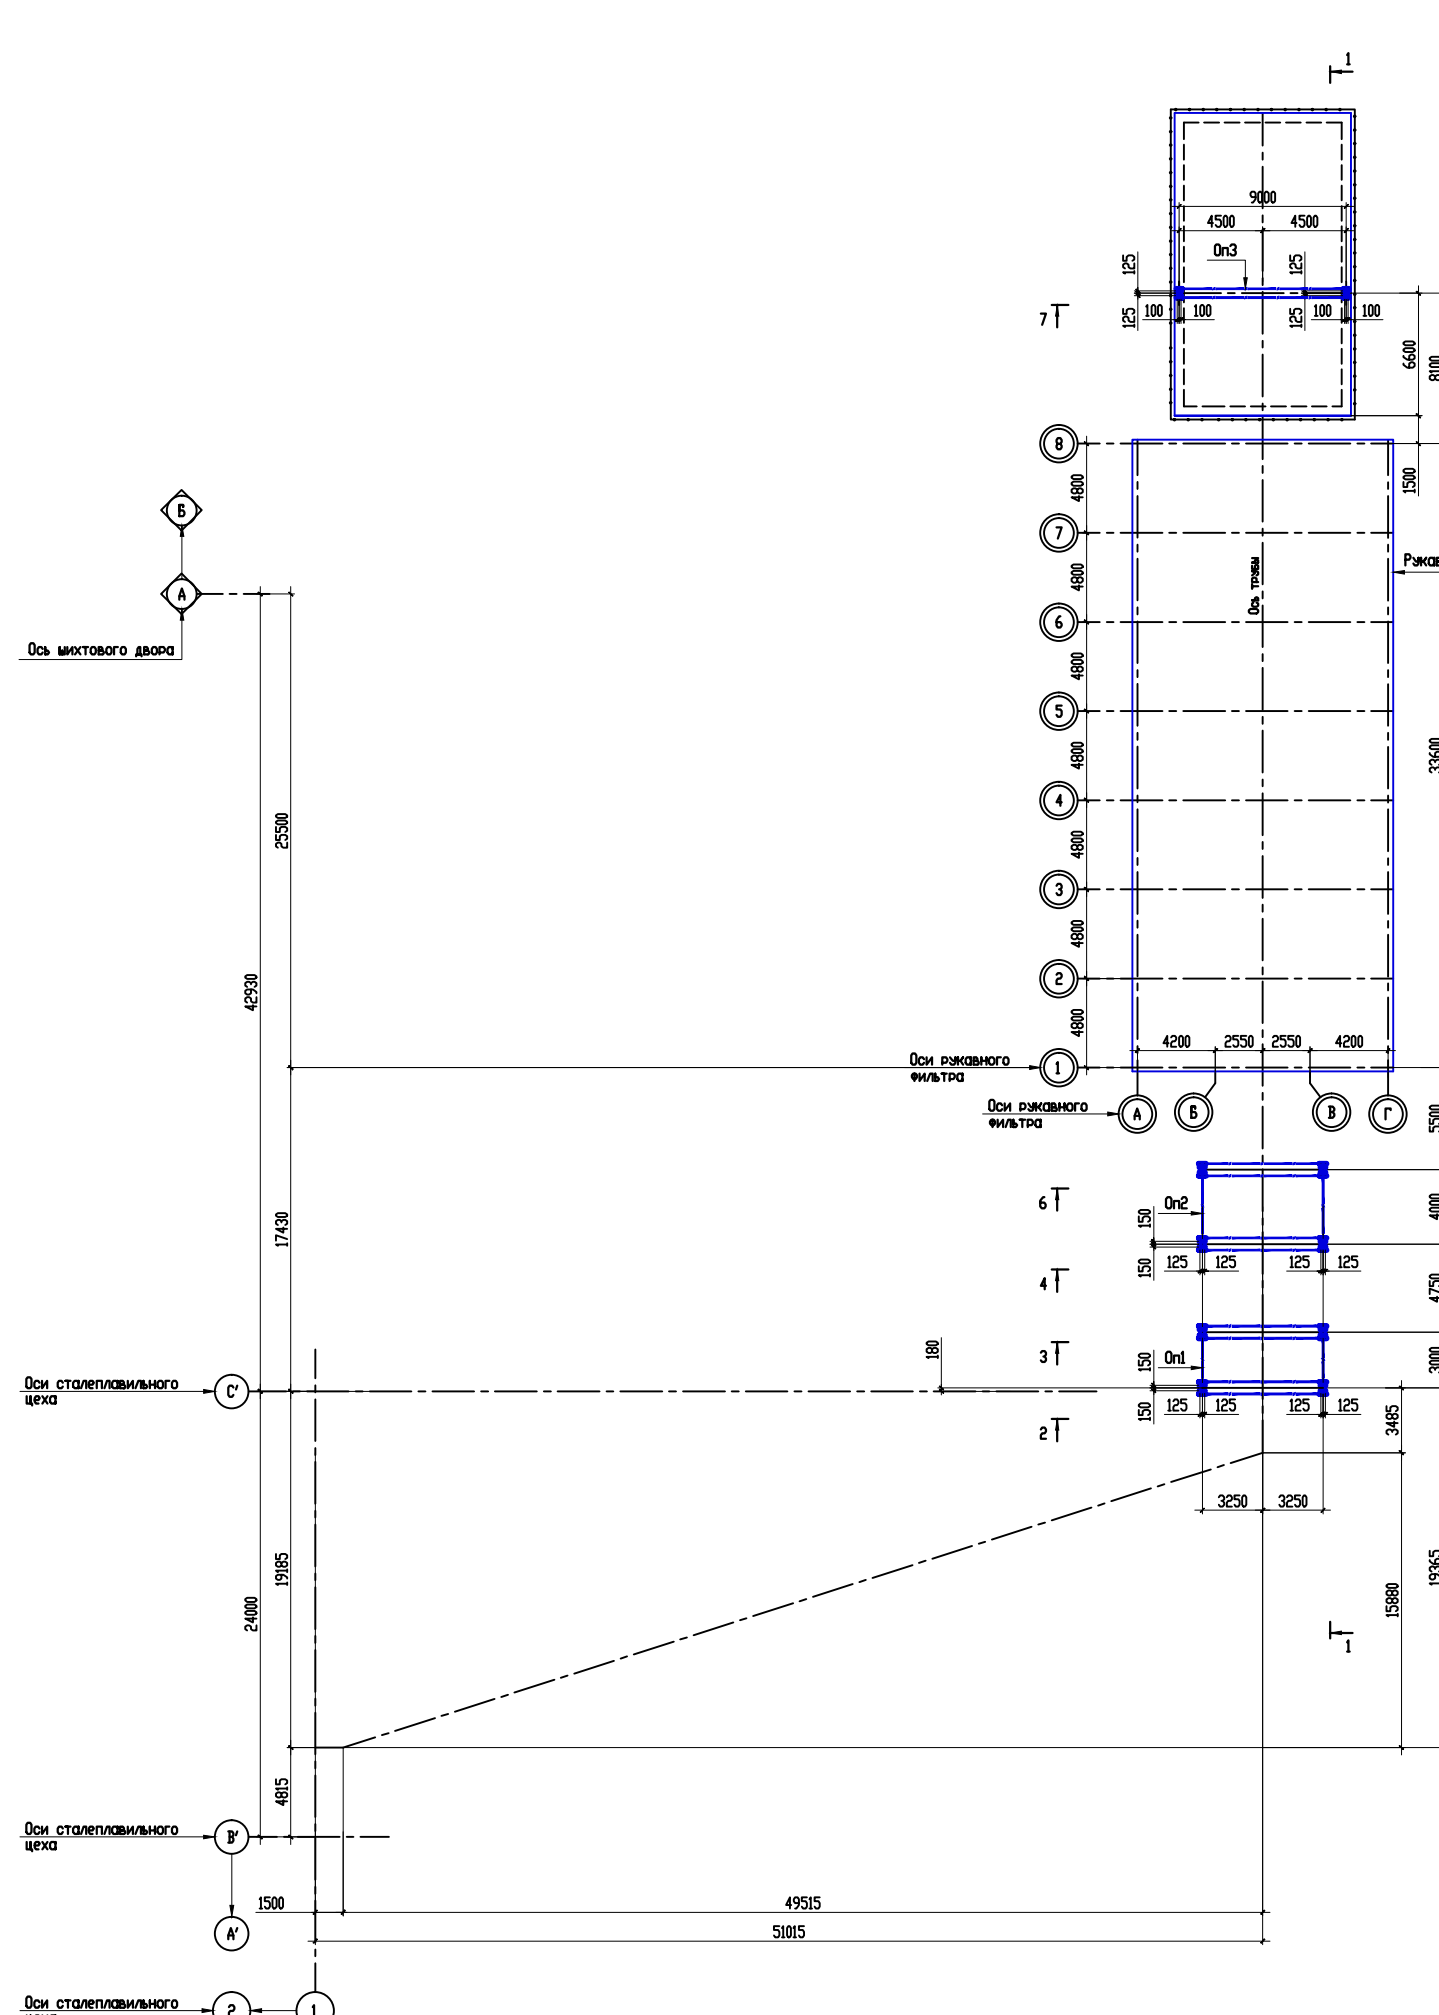


Схема расположения газопроводов, выходящих из зоны

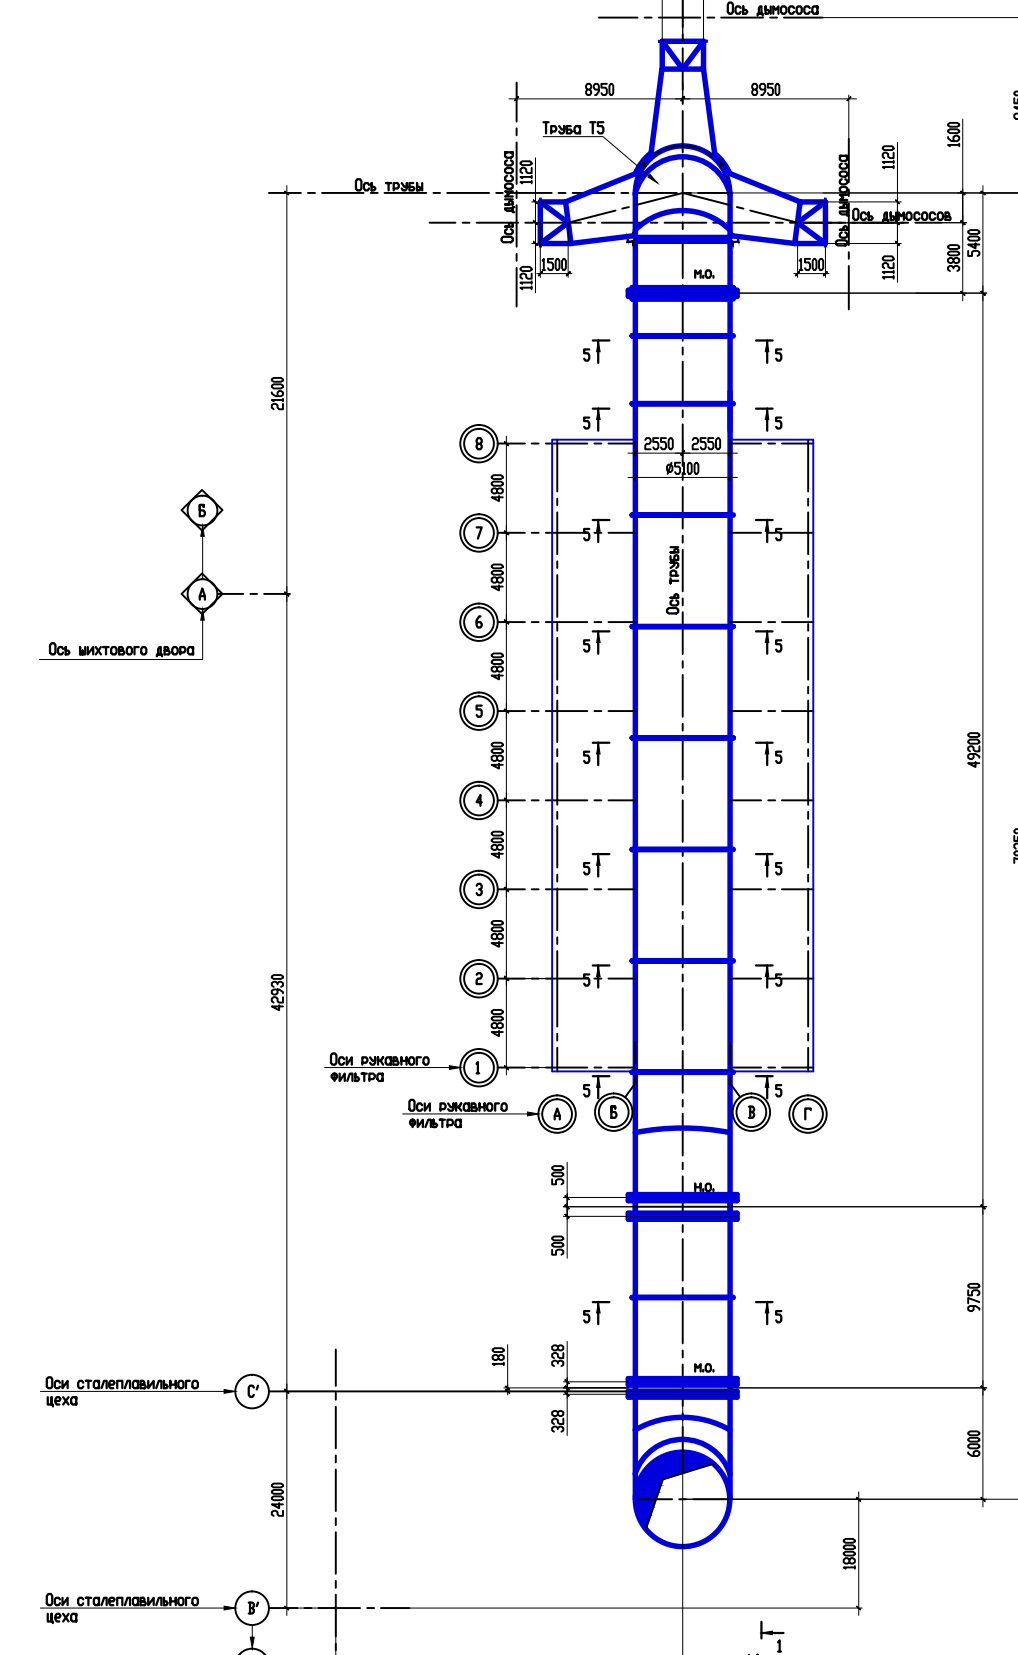




Разрез 1-1

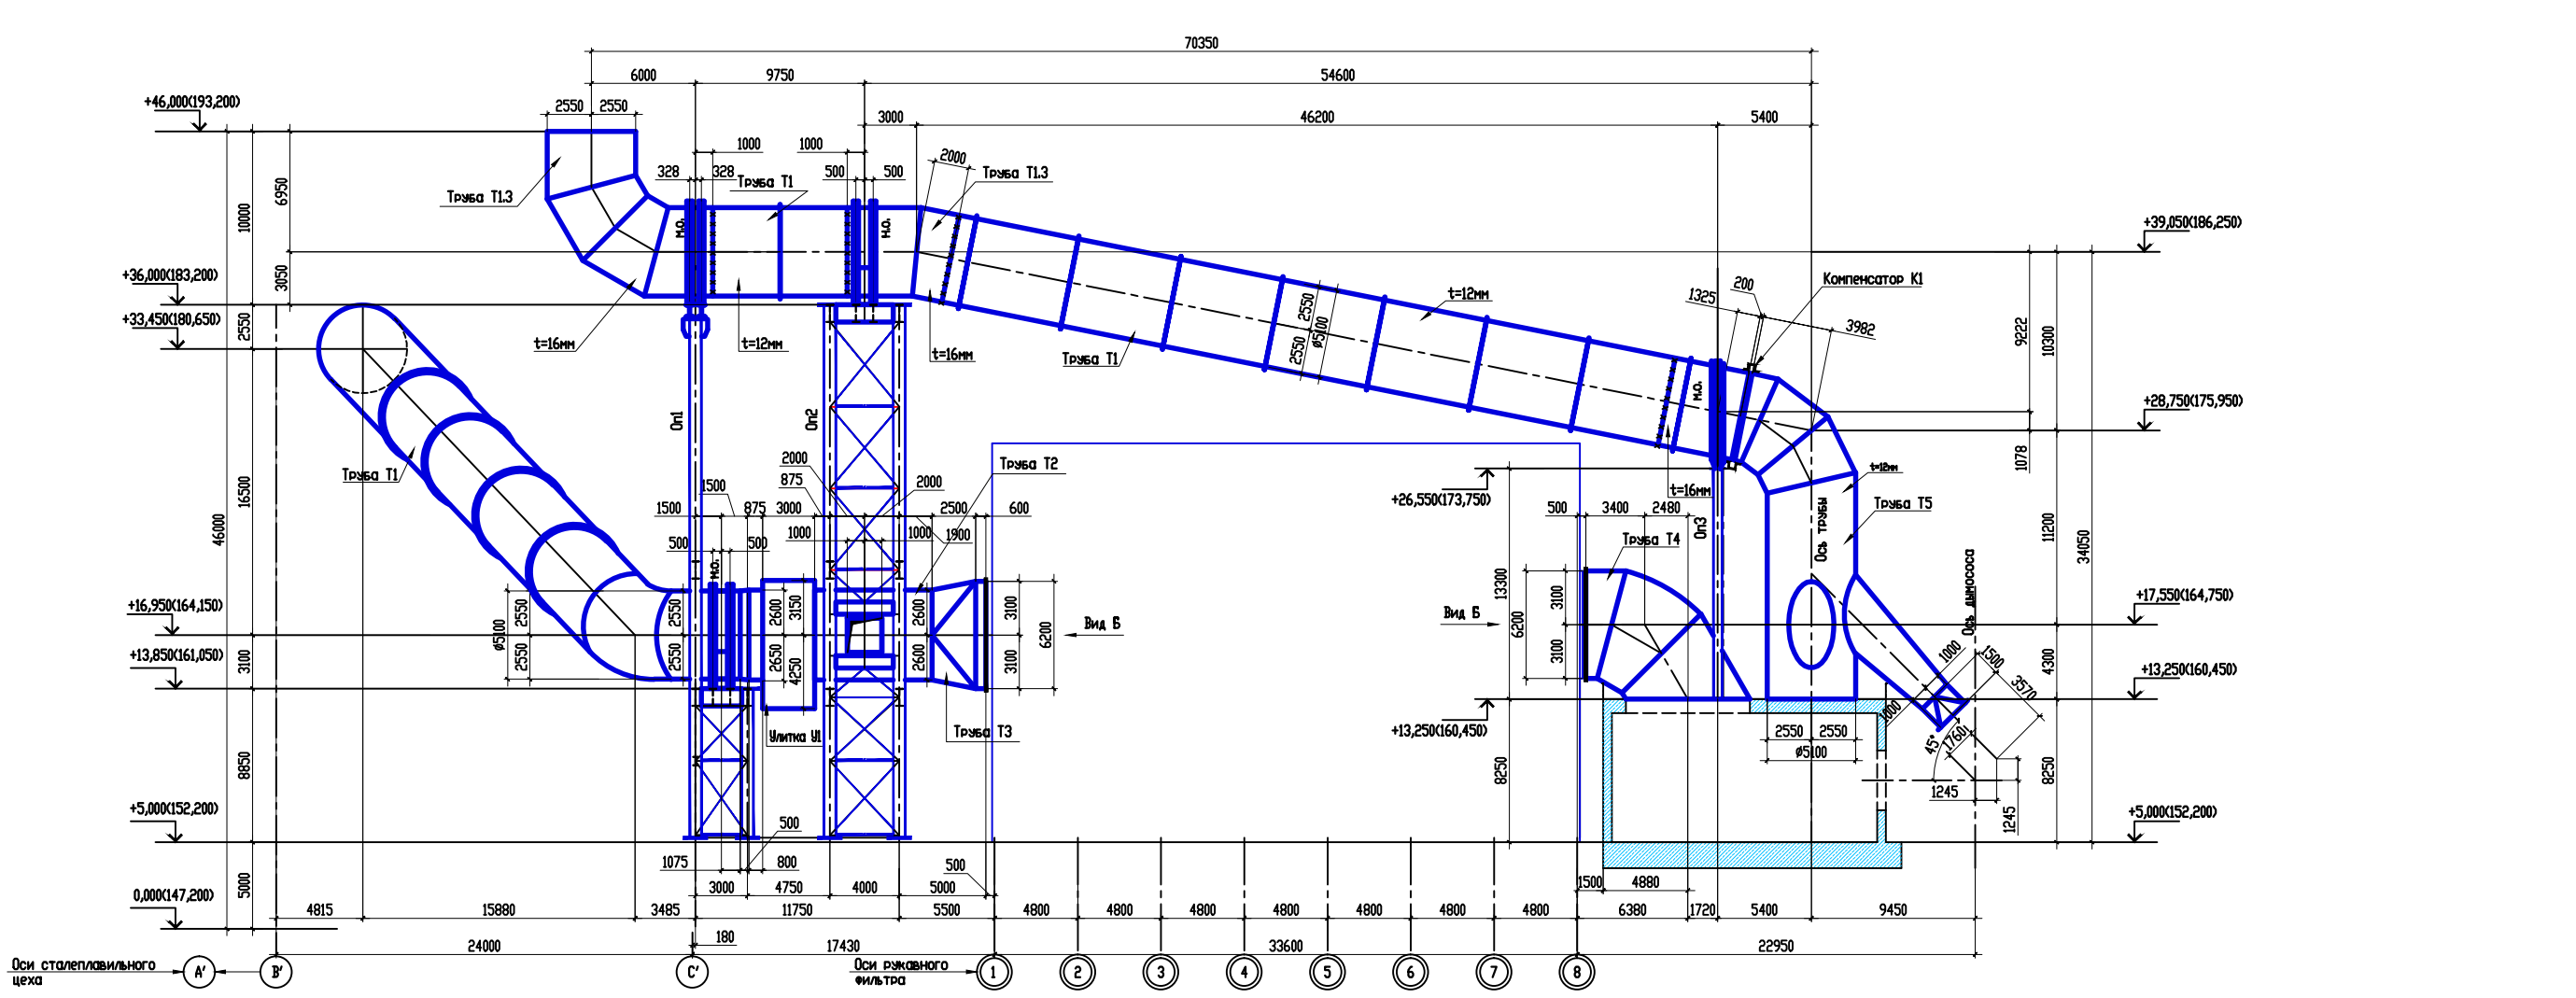


Разрез 2-2

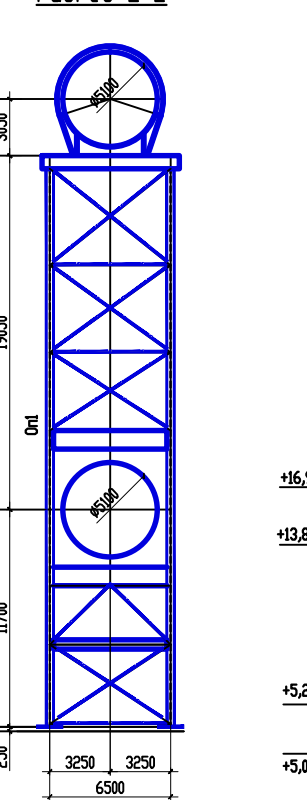


Разрез 4-4

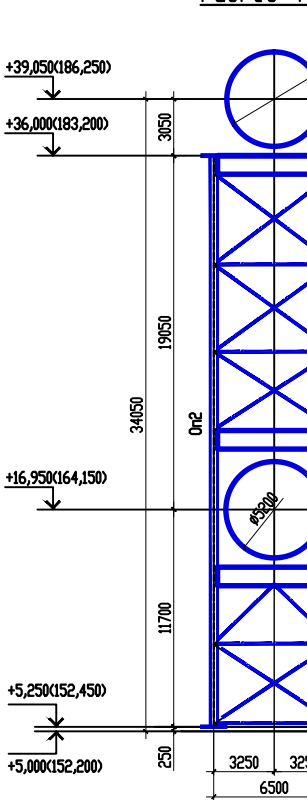


Разрез 5-5

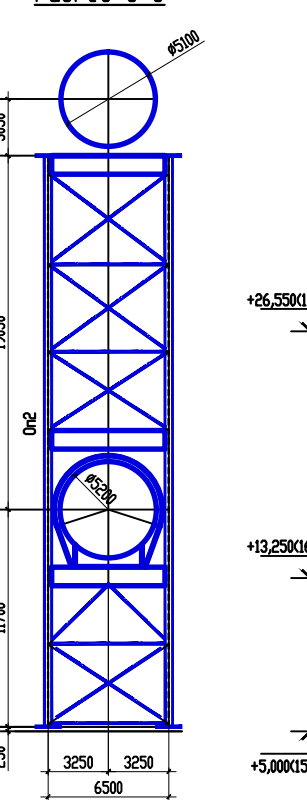


Разрез 6-6

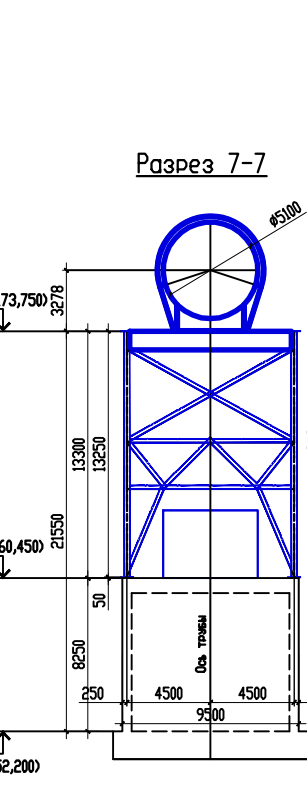


Разрез 7-7

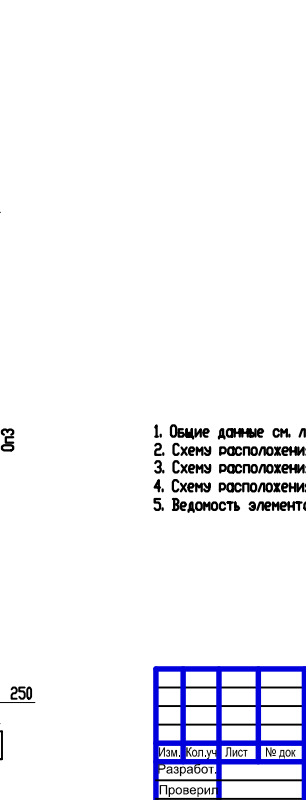


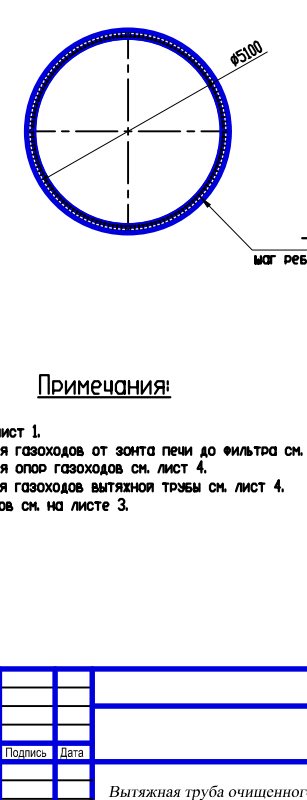



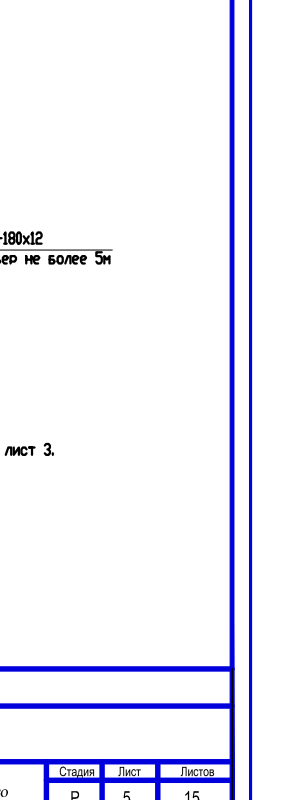




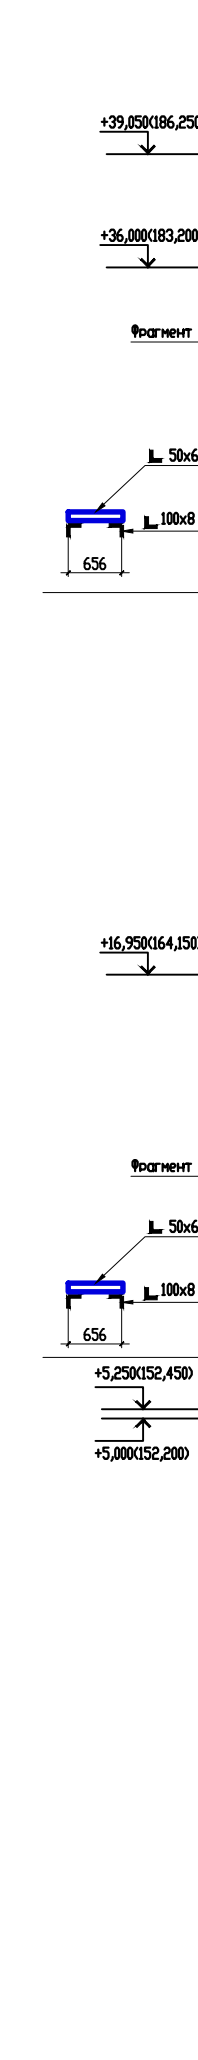



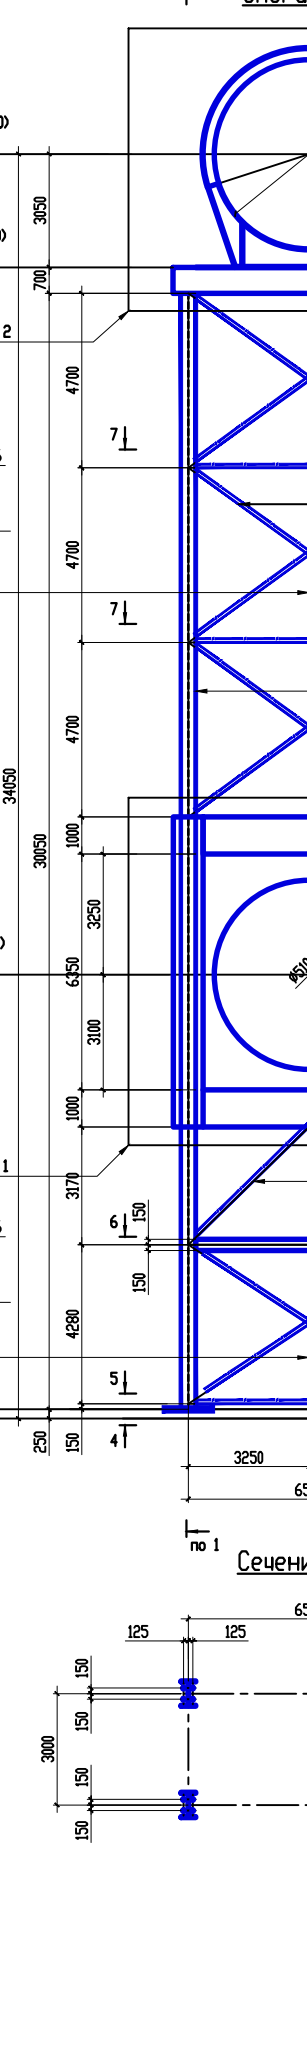



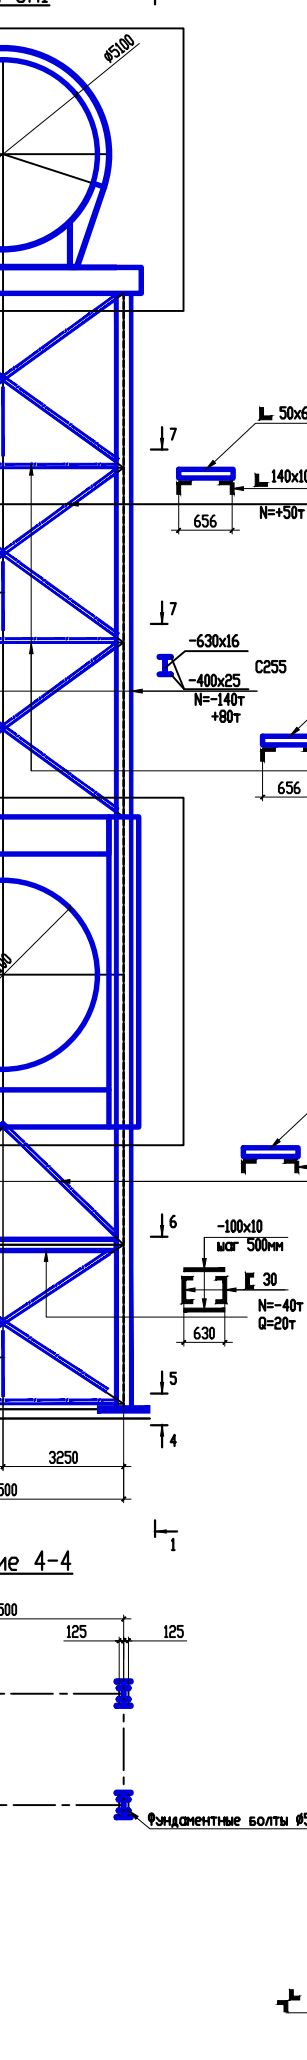



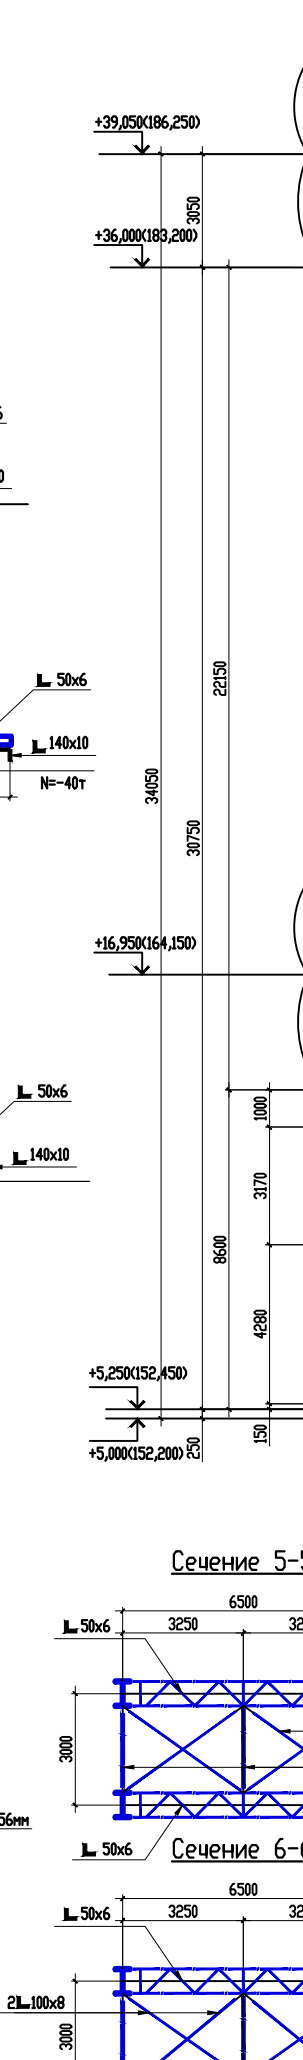



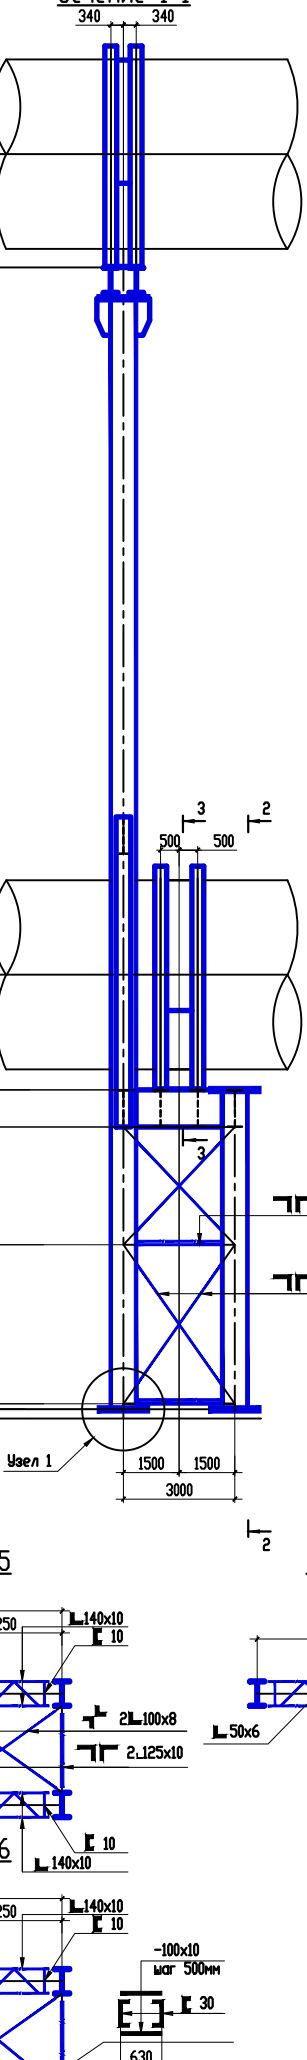



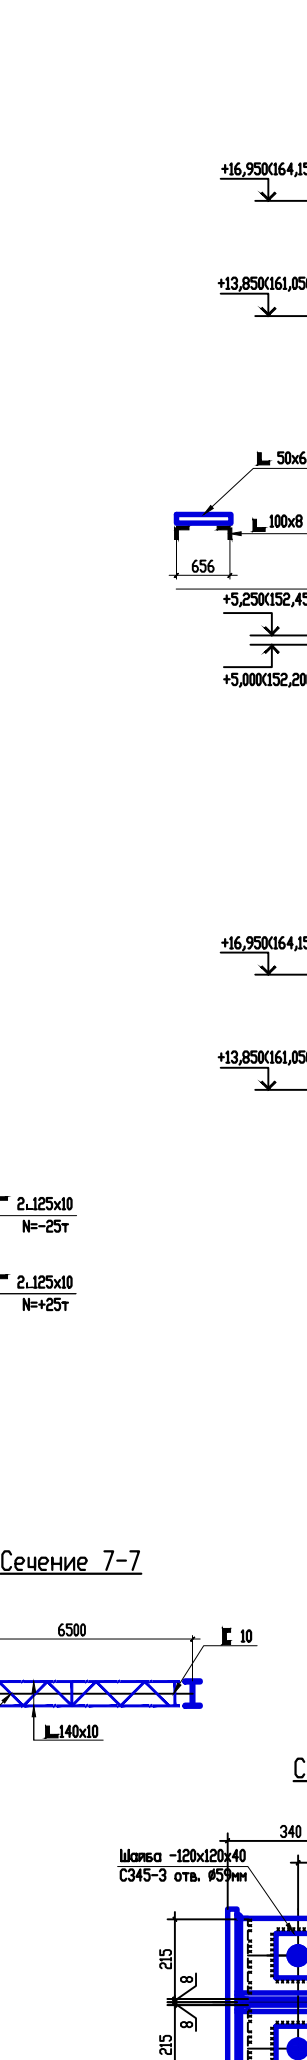



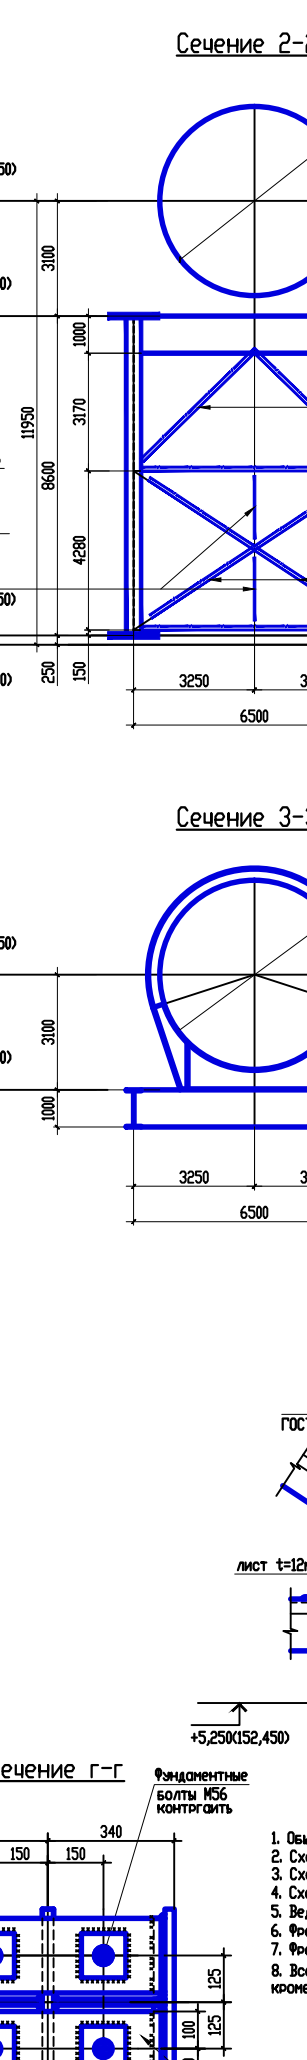


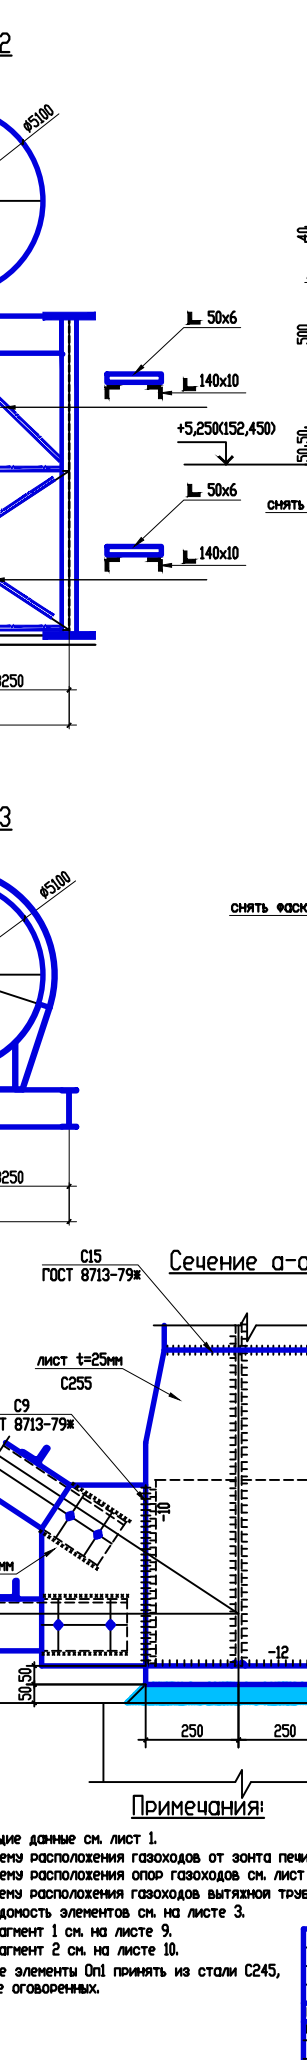


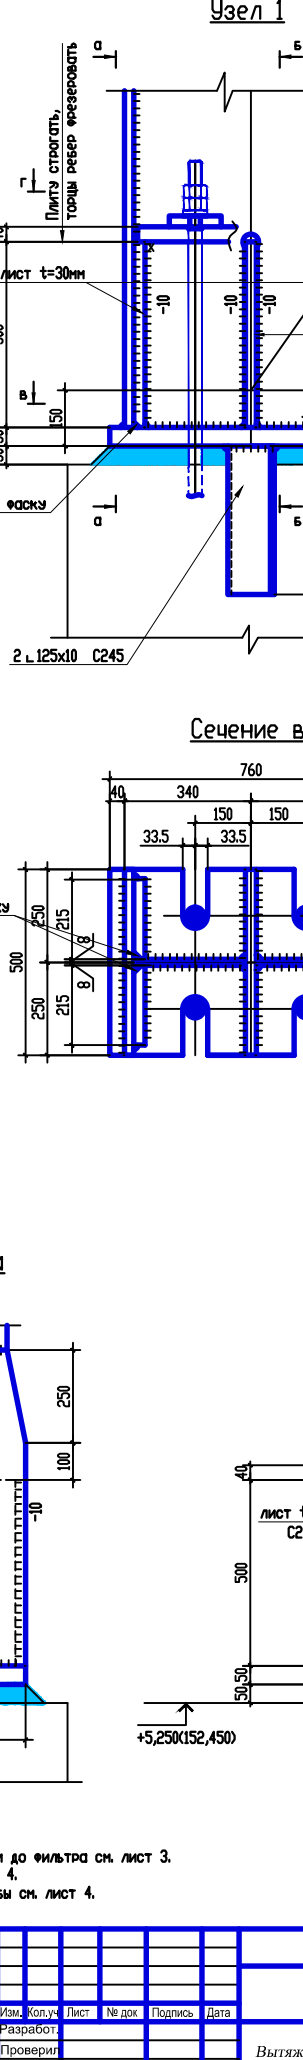


