






Wpisz №103.3



OBUSHKO-III			
TEMAT			
INWESTOR			
TREŚĆ	Wizualizacja Kuchnia (pom. №103)		
OPRACOWANIE			
Nr. rys 15	SKALA	FORMAT A3	DATA 10.02.2023

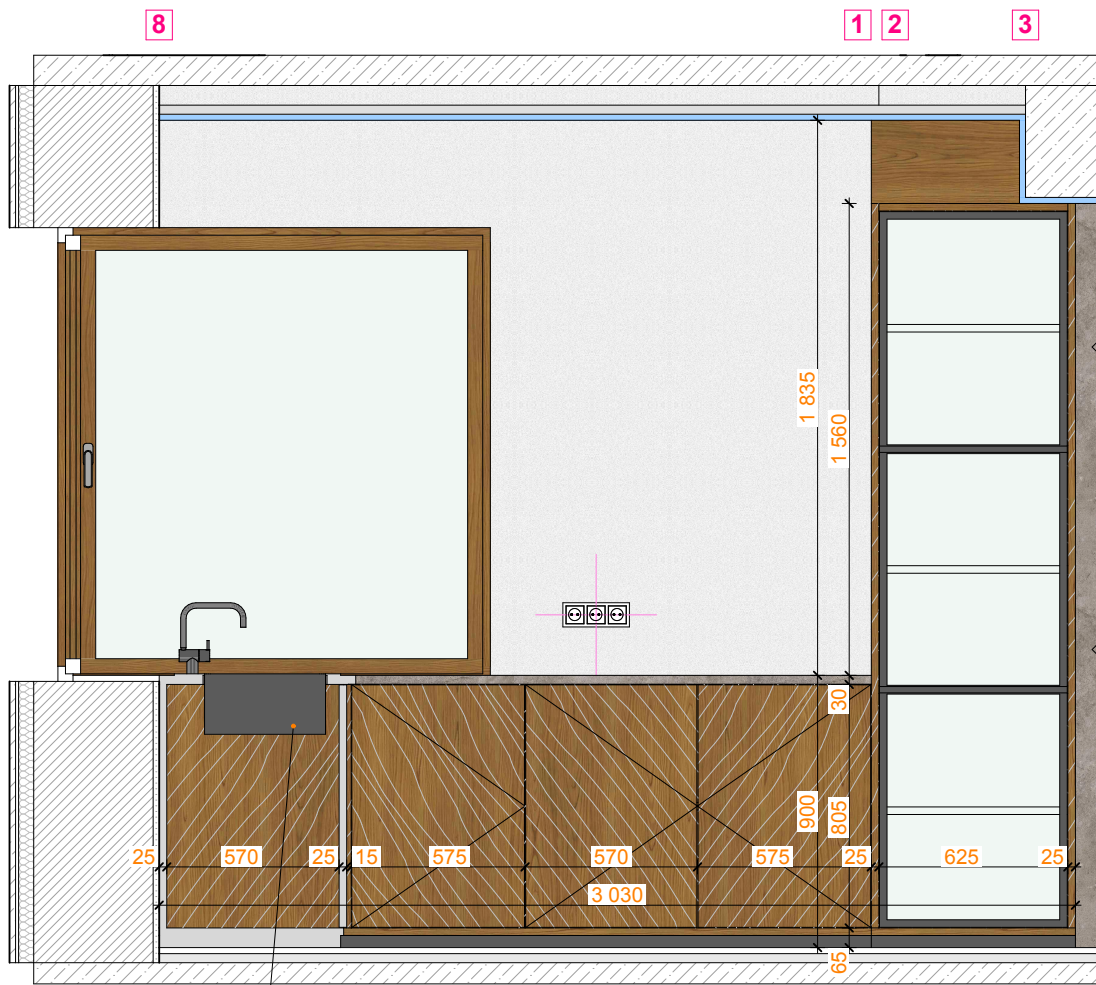

Zlew kuchenny

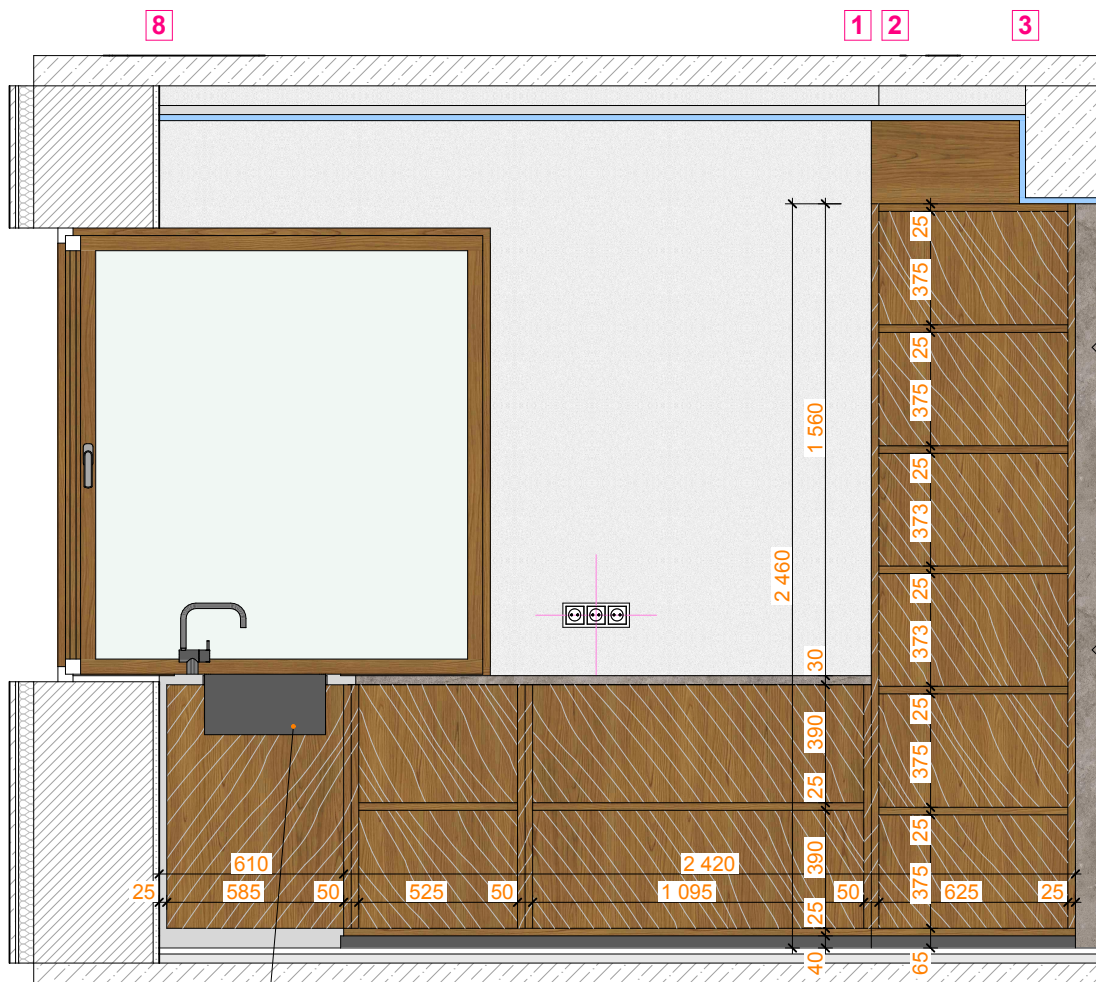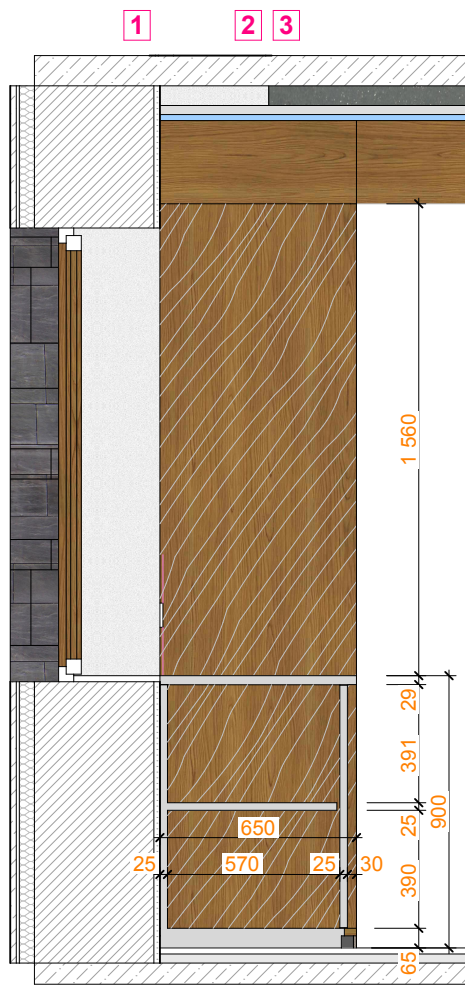

Zlew kuchenny


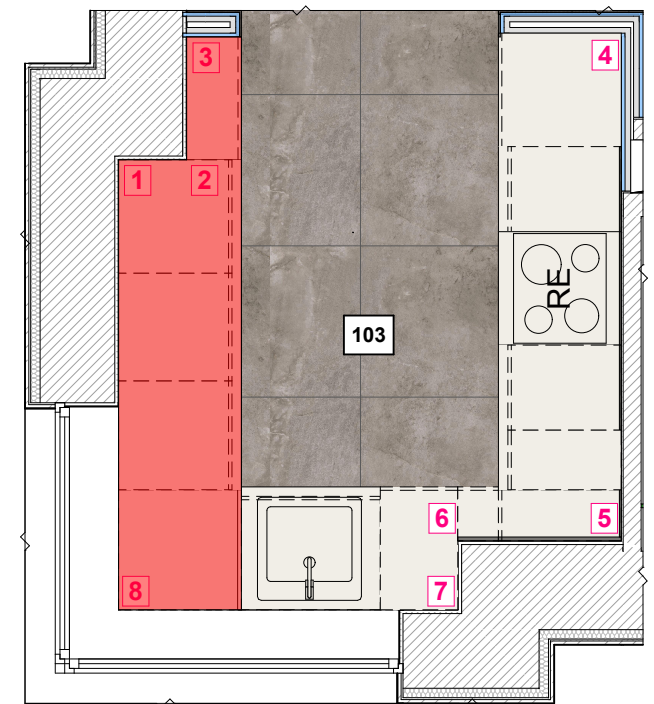
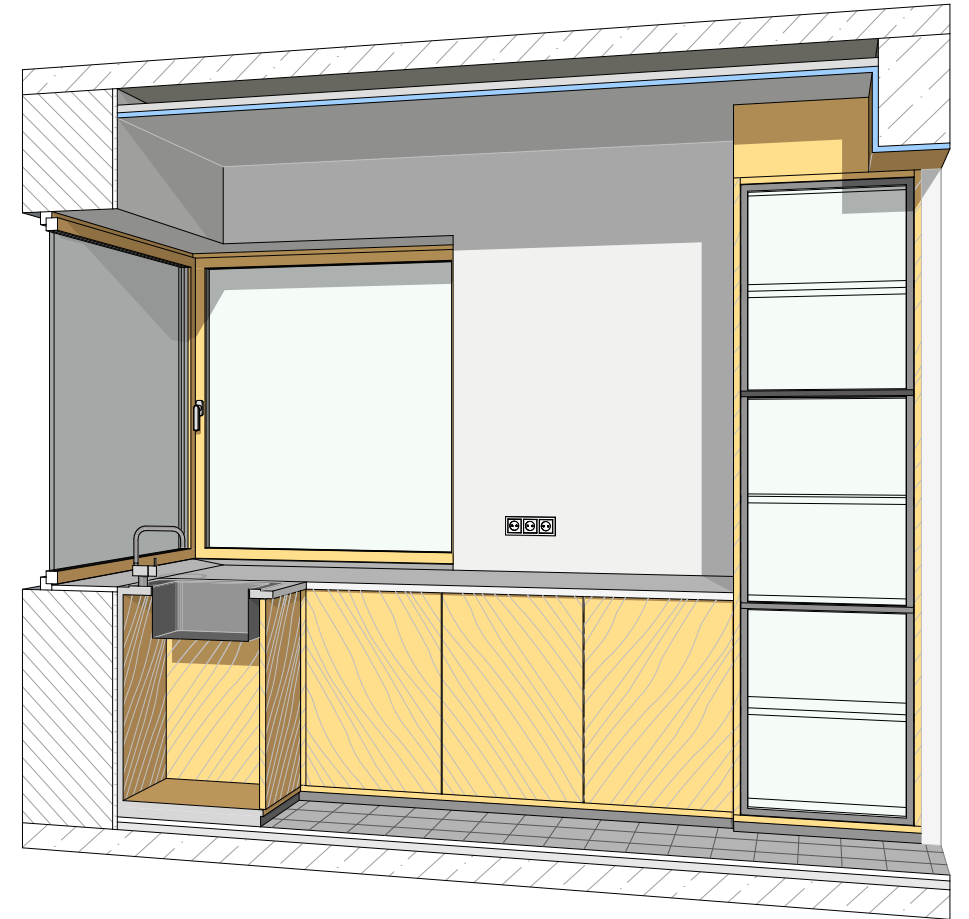


OBUSHKO-III			
TEMAT			
INWESTOR			
TREŚĆ	Schemat produkcji szaf		
OPRACOWANIE			
Nr. rys 16	SKALA 1:55, 1:25	FORMAT A3	DATA 10.02.2023



Wpisz №103.1

OBUSHKO-III			
TEMAT			
INWESTOR			
TREŚĆ	Wizualizacja Kuchnia (pom. №103)		
OPRACOWANIE			
Nr. rys 17	SKALA	FORMAT A3	DATA 10.02.2023

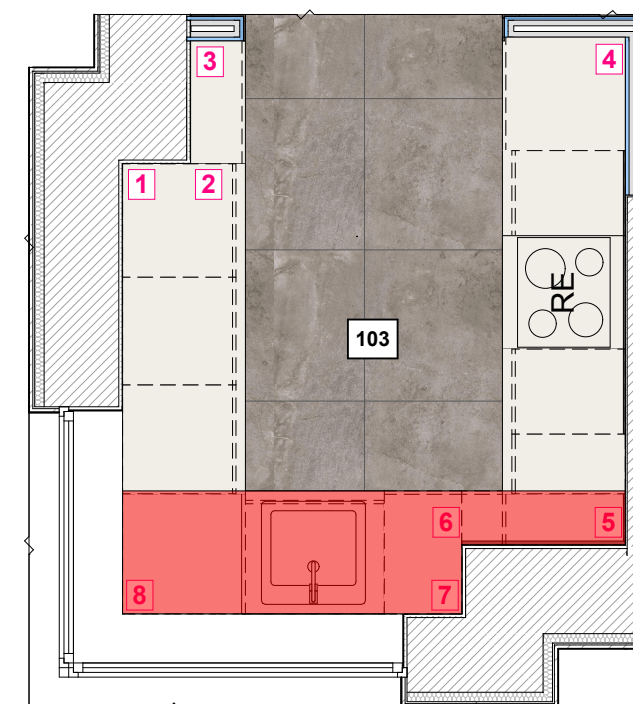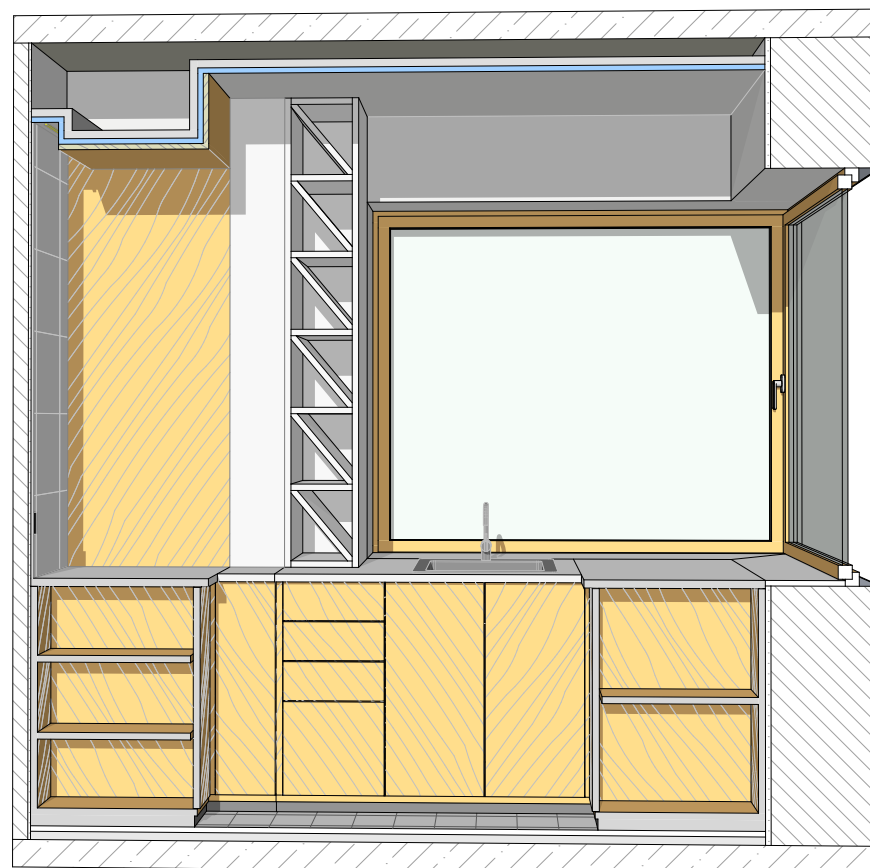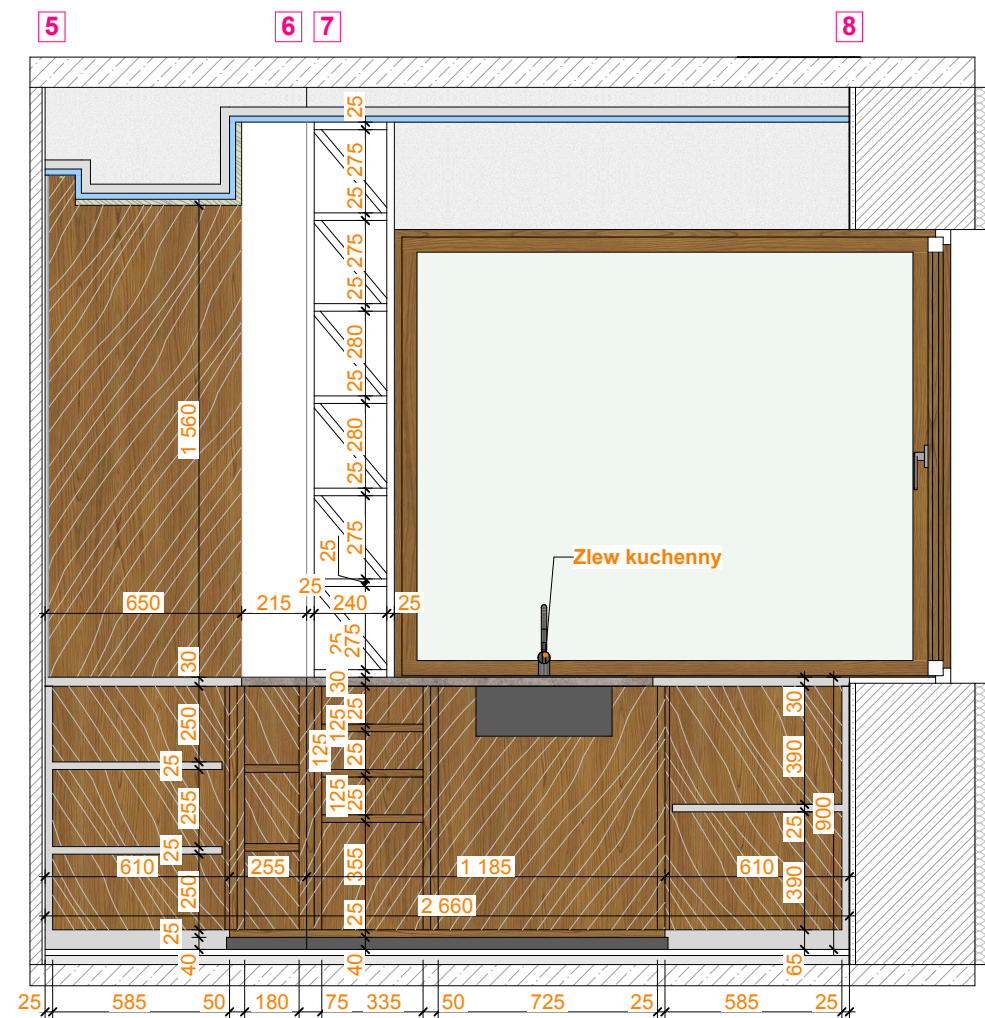

OBUSHKO-III			
TEMAT			
INWESTOR			
TREŚĆ	Schemat produkcji szaf		
OPRACOWANIE			
Nr. rys 18	SKALA 1:50, 1:25	FORMAT A3	DATA 10.02.202





NINIEJSZE OPRAWOWANIE JEST CHRONIONE USTAWĄ O PRAWIE AUTORSKIM I PRAWACH POKREWNYCH
JEGO KOPIOWANIE, POWIELANIE LUB PUBLIKOWANIE W CZĘŚCI LUB W CAŁOŚCI BEZ ZGODY AUTORÓW JEST ZABRONIONE (Dz. U. Nr 24, poz. 83, art. 1 punkt 2 z dnia 23.02.1994r.)

UWAGA! WSZYSTKIE WYMIARY SPRAWDZIĆ NA BUDOWIE



Wpisz №103.2

OBUSHKO-III			
TEMAT			
INWESTOR			
TREŚĆ	Wizualizacja Kuchnia (pom. №103)		
OPRACOWANIE			
Nr. rys 19	SKALA	FORMAT A3	DATA 10.02.2023


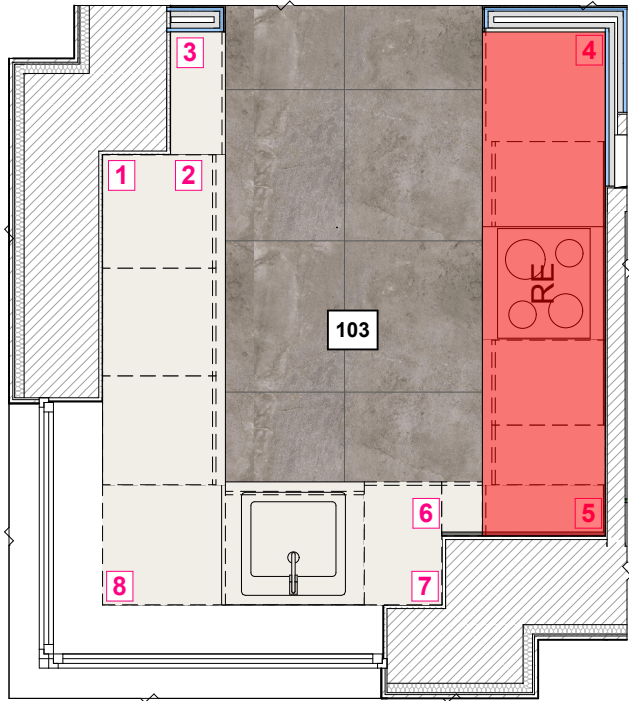
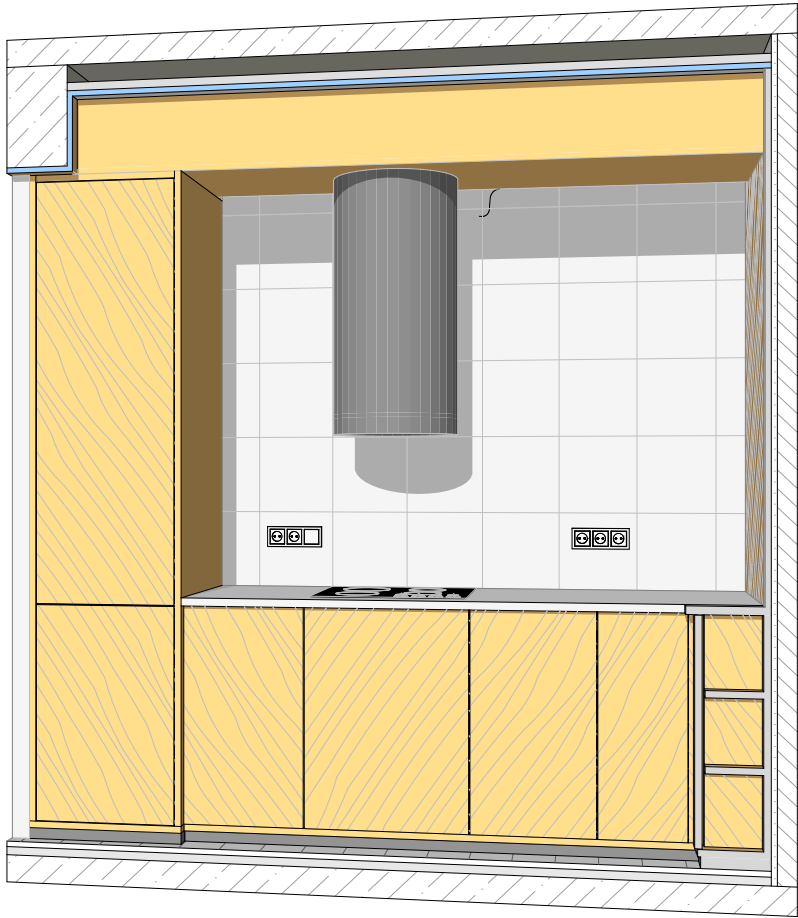
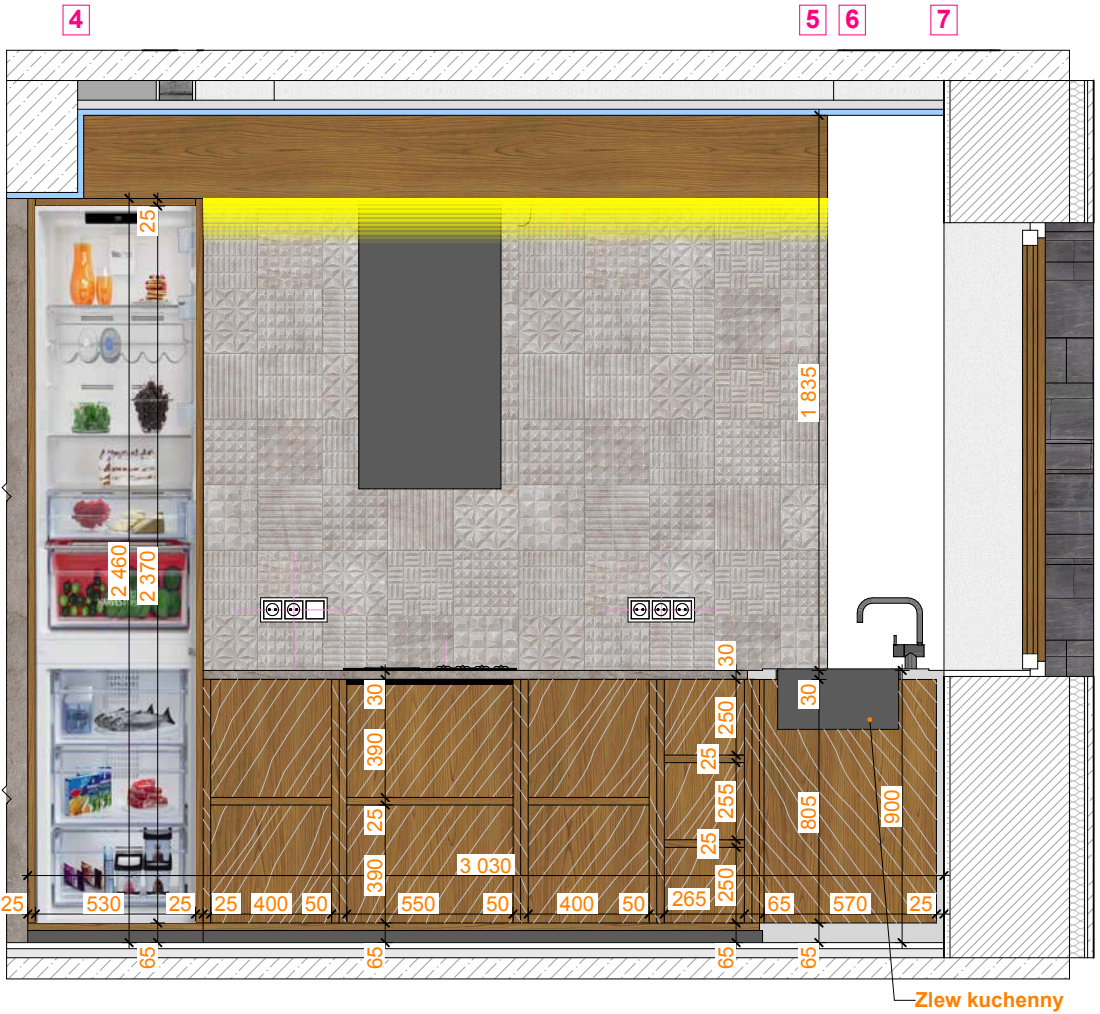
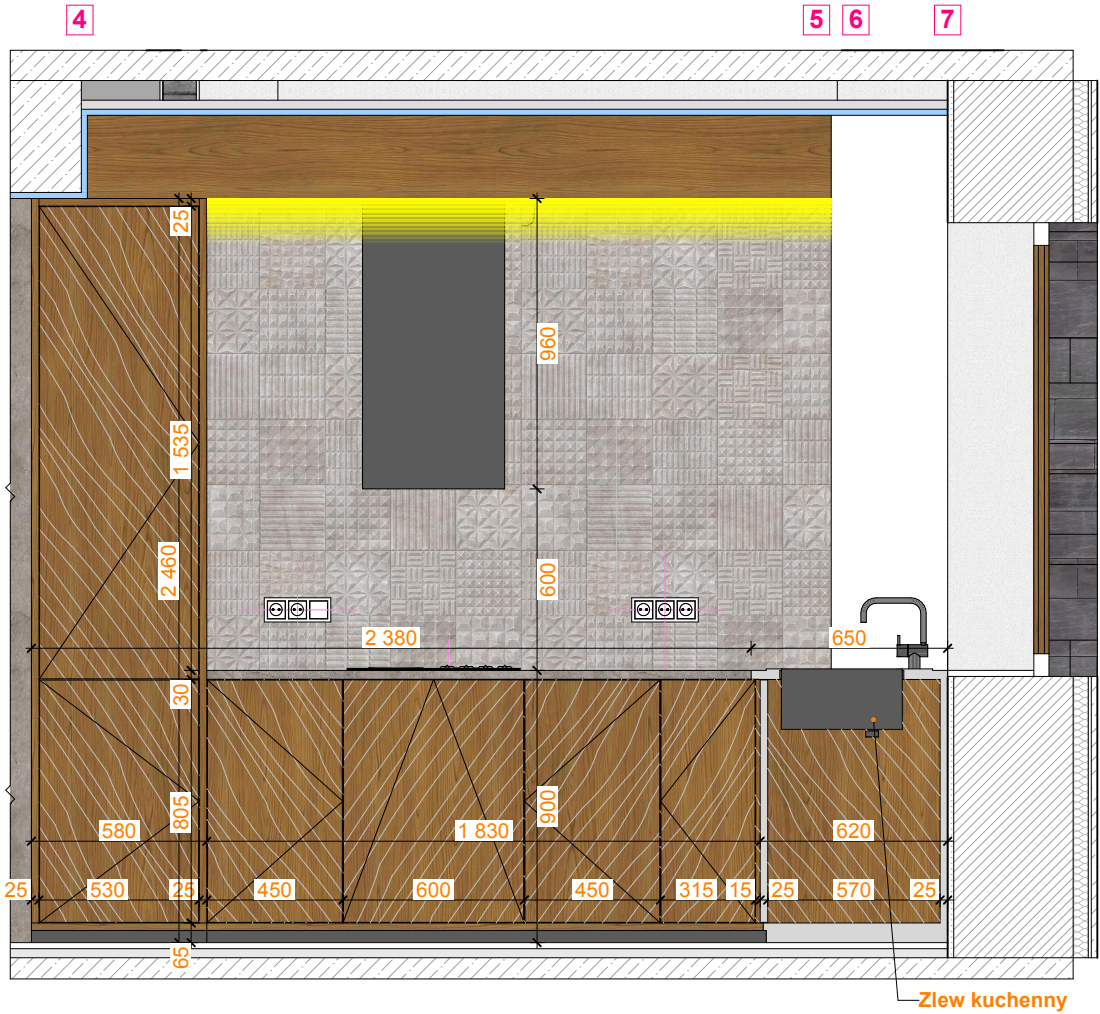


OBUSHKO-III			
TEMAT			
INWESTOR			
TREŚĆ	Schemat produkcji szaf		
OPRACOWANIE			
Nr. rys 20	SKALA 1:50, 1:25	FORMAT A3	DATA 10.02.2023






Wpisz №104.1

OBUSHKO-III			
TEMAT			
INWESTOR			
TREŚĆ	Wizualizacja Salon (pom. №104)		
OPRACOWANIE			
Nr. rys 21	SKALA	FORMAT A3	DATA 10.02.2023

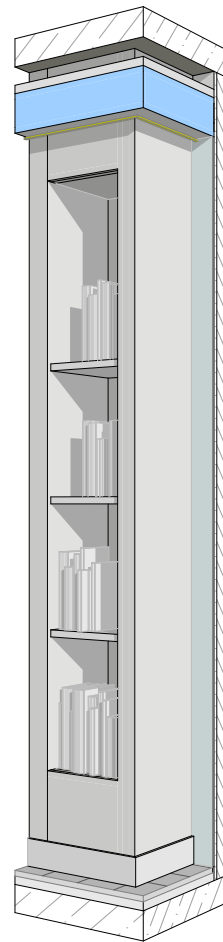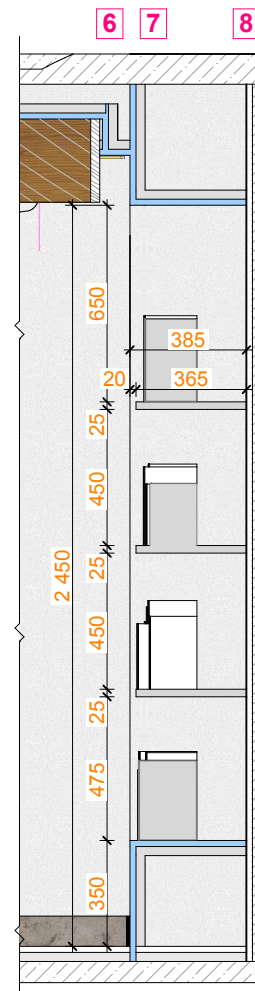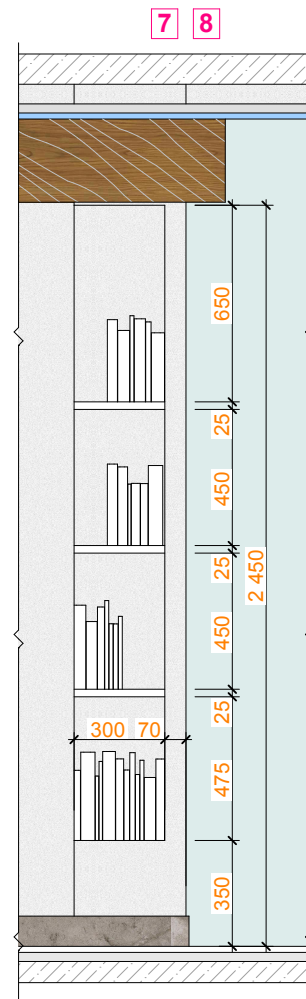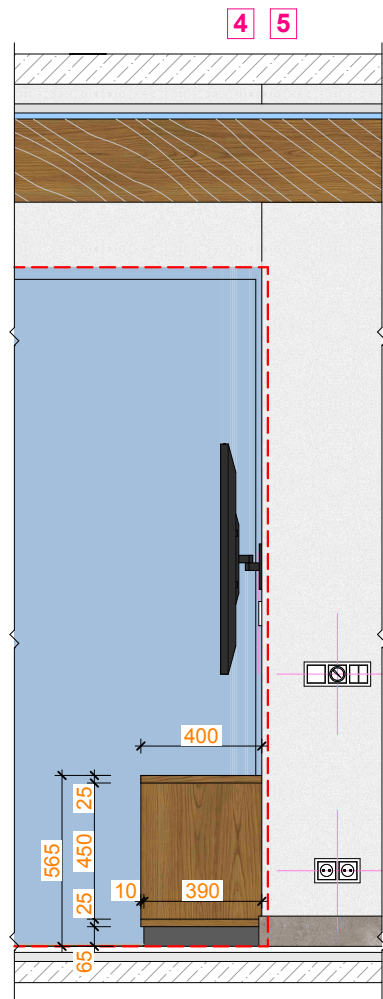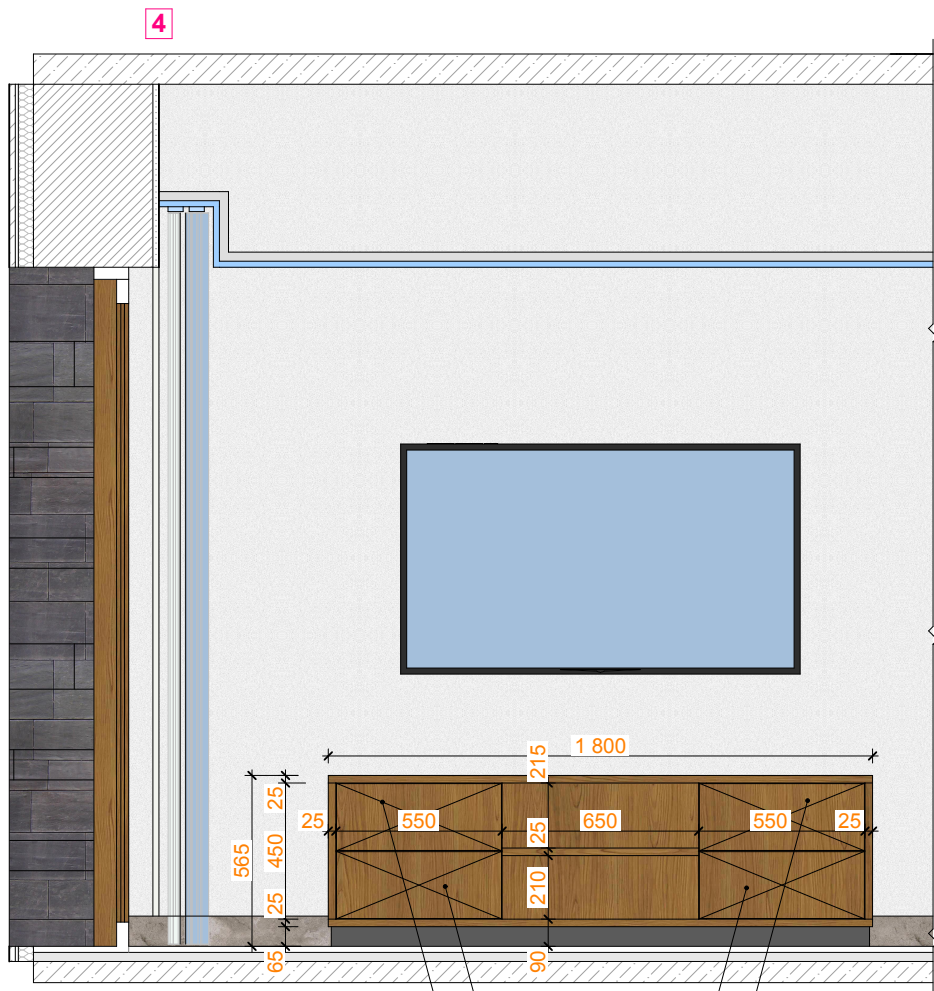

Wysuwane
szuflady

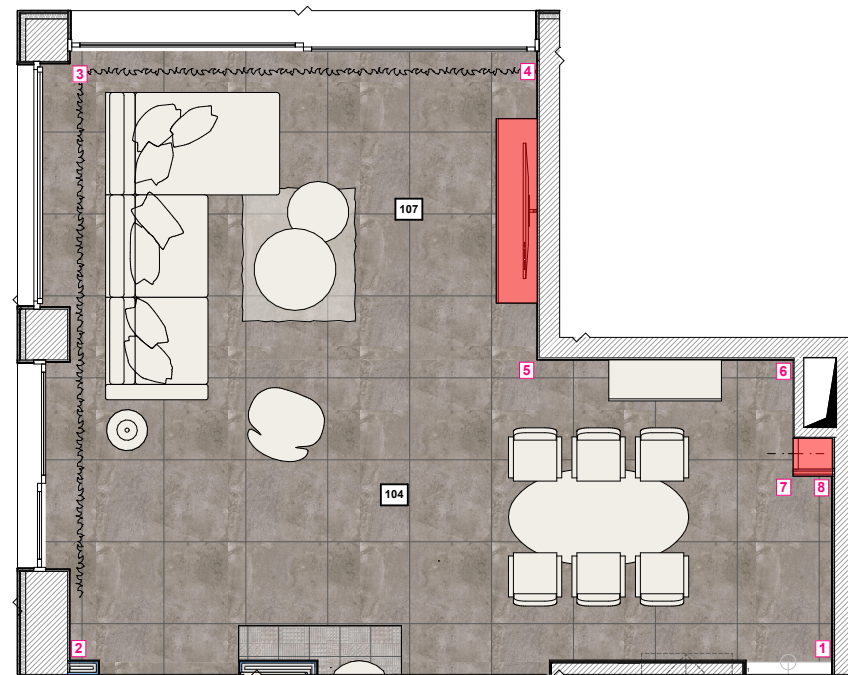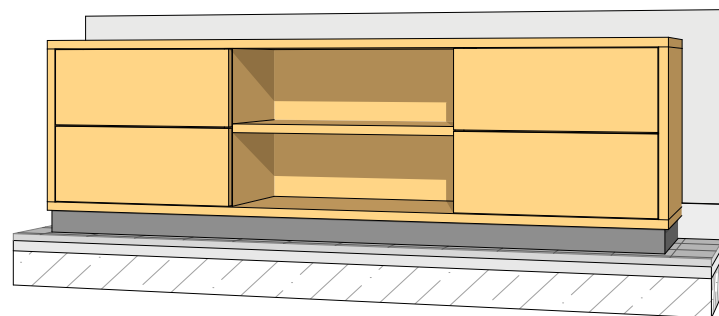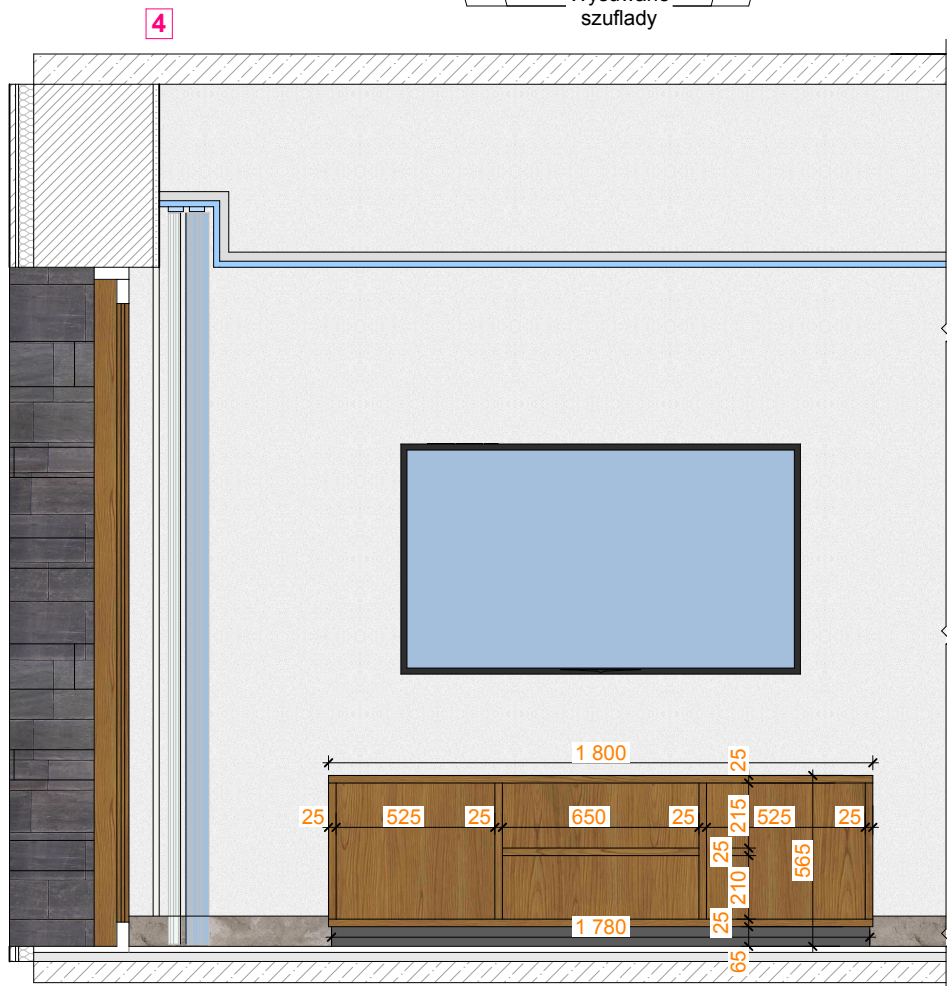





OBUSHKO-III

TEMAT			
INWESTOR			
TREŚĆ	Schemat produkcji szaf		
OPRACOWANIE			
Nr. rys 22	SKALA 1:50, 1:25, 1:55	FORMAT A3	DATA 10.02.2023



Wpisz №202.2

OBUSHKO-III			
TEMAT			
INWESTOR			
TREŚĆ	Wizualizacja Główna sypialnia (pom. №202)		
OPRACOWANIE			
Nr. rys 23	SKALA	FORMAT A3	DATA 10.02.2023






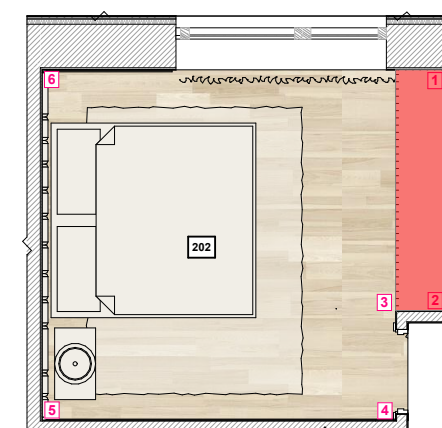
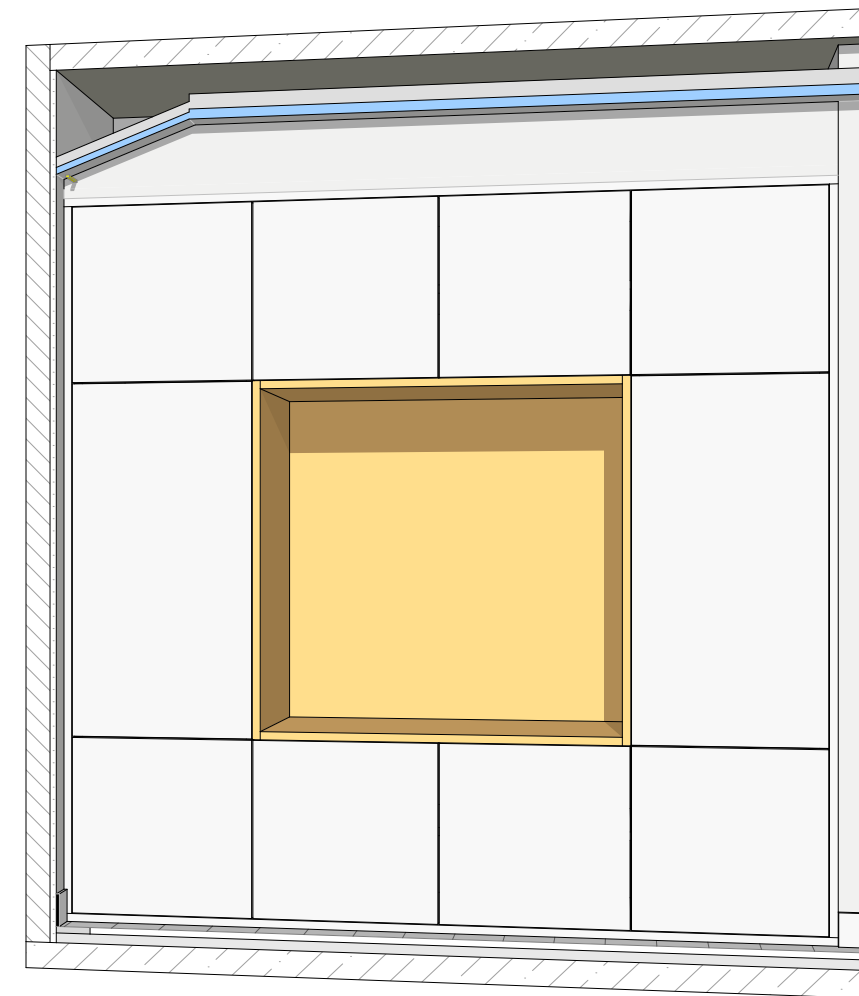
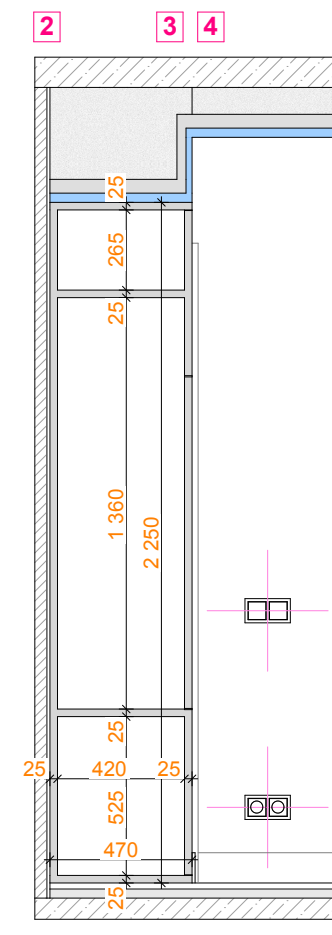
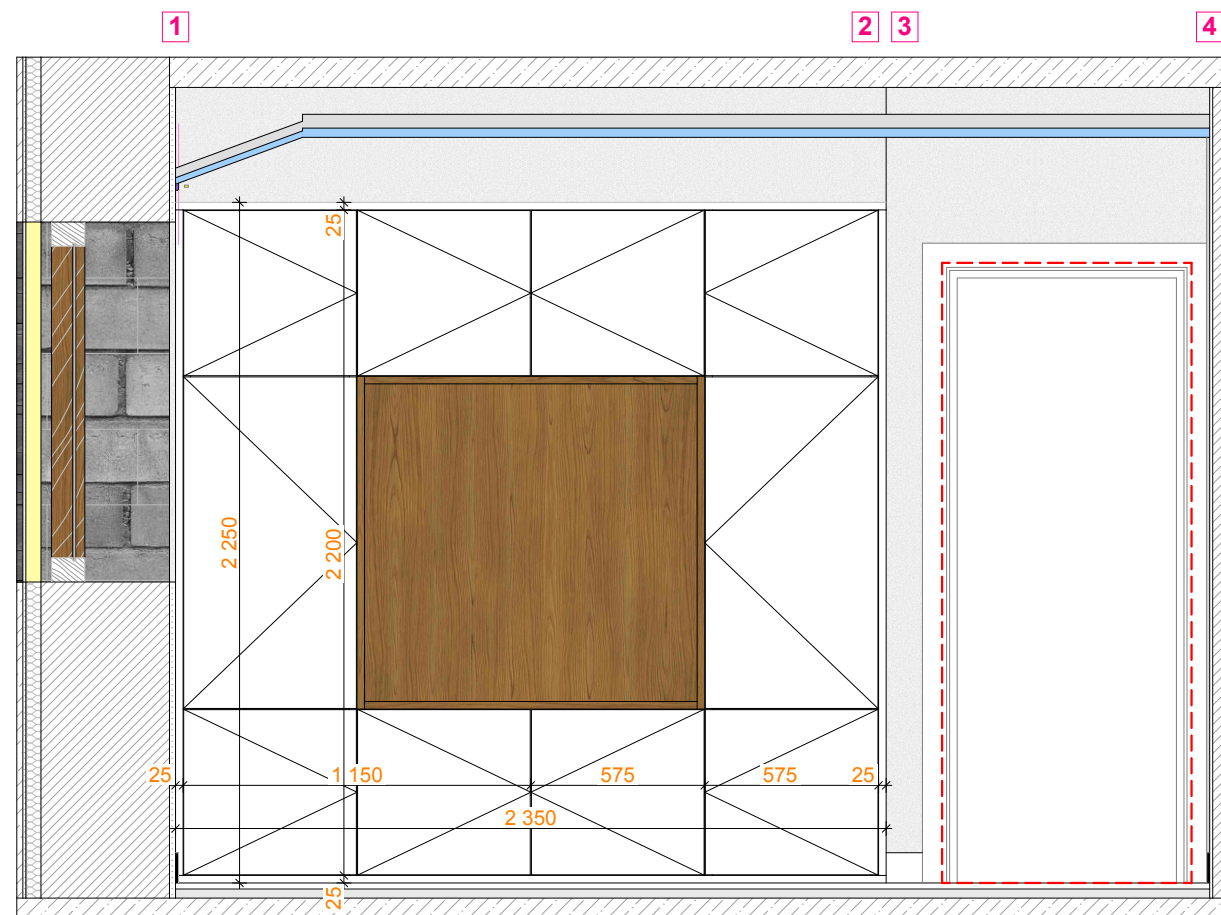


OBUSHKO-III			
TEMAT			
INWESTOR			
TREŚĆ	Schemat produkcji szaf		
OPRACOWANIE			
Nr. rys 24	SKALA 1:25, 1:50	FORMAT A3	DATA 10.02.2001



Wpisz №203.1

OBUSHKO-III			
TEMAT			
INWESTOR			
TREŚĆ	Wizualizacja Łazienka (pom. №203)		
OPRACOWANIE			
Nr. rys 25	SKALA	FORMAT A3	DATA 10.02.2023

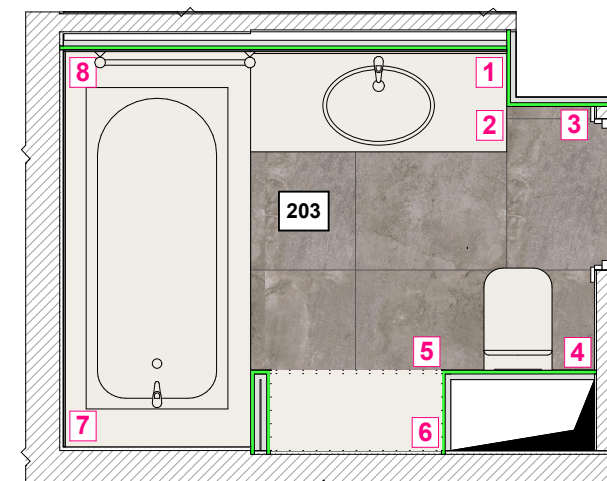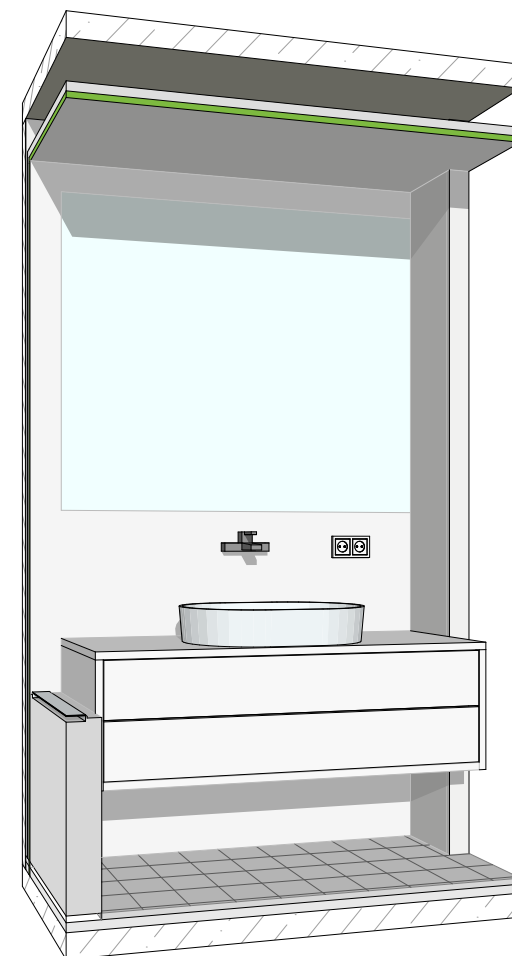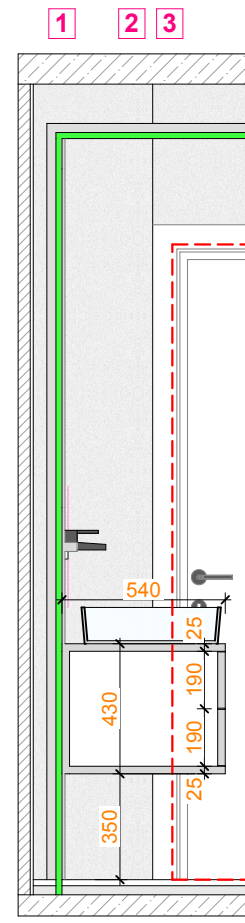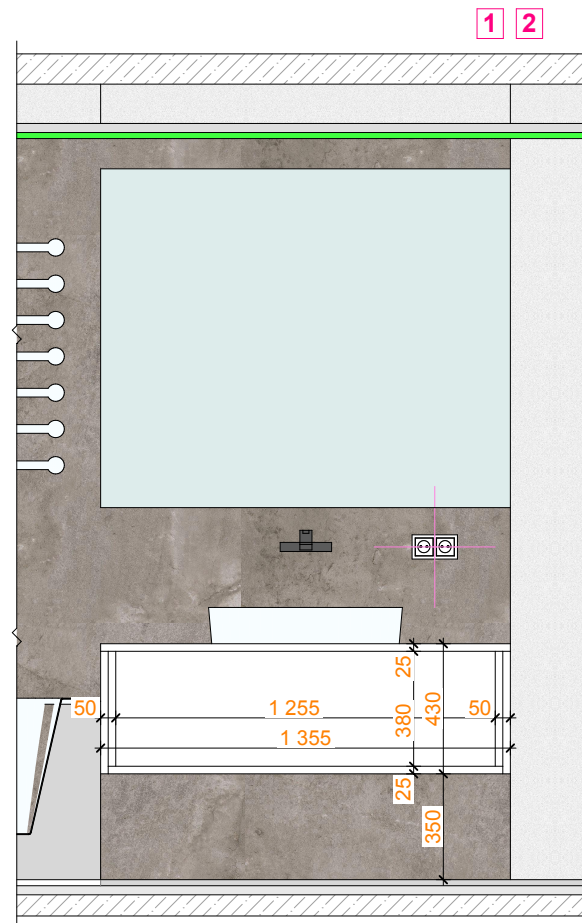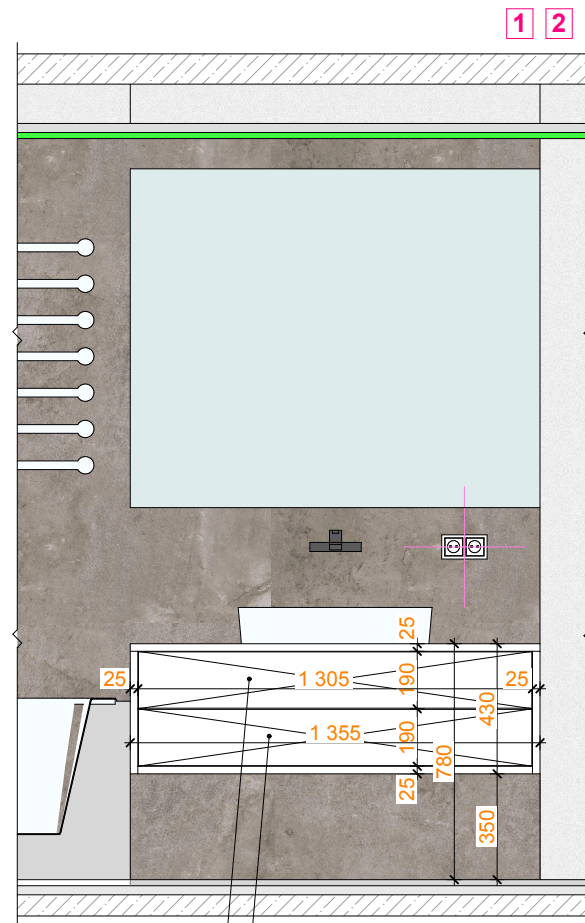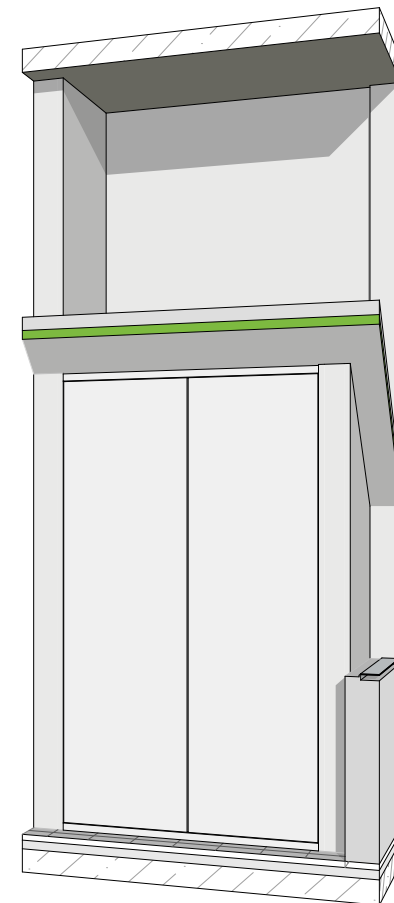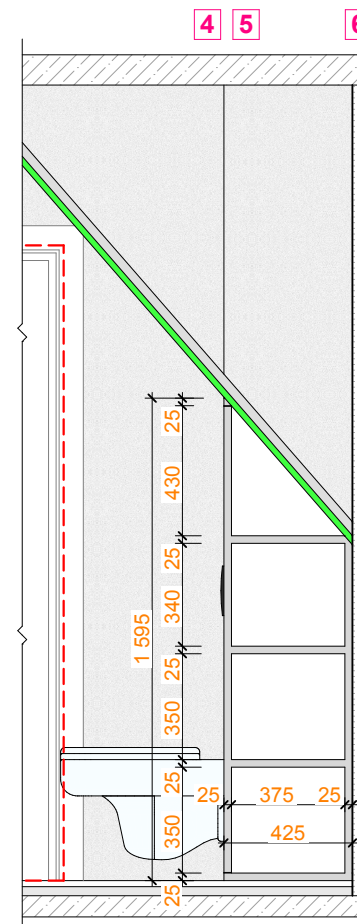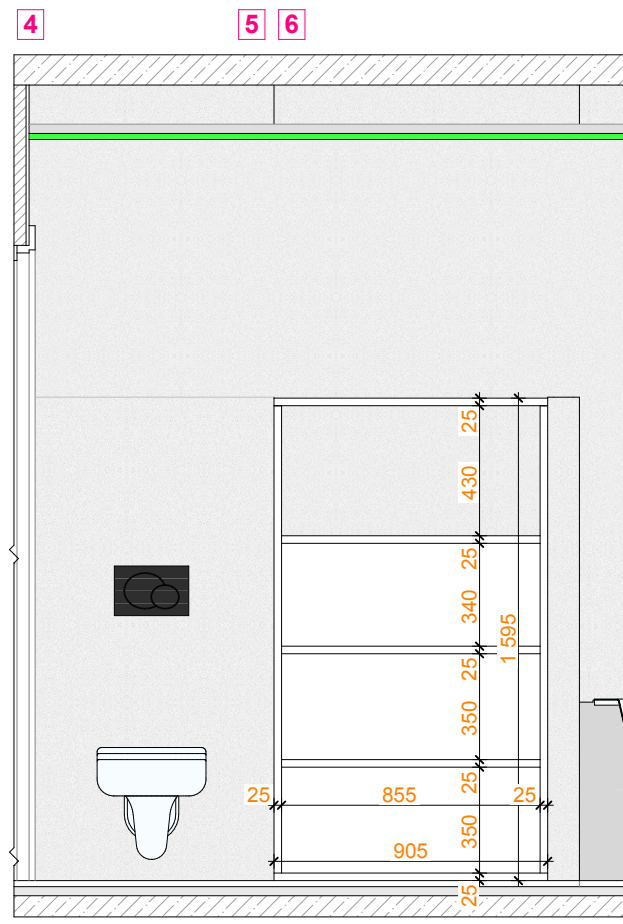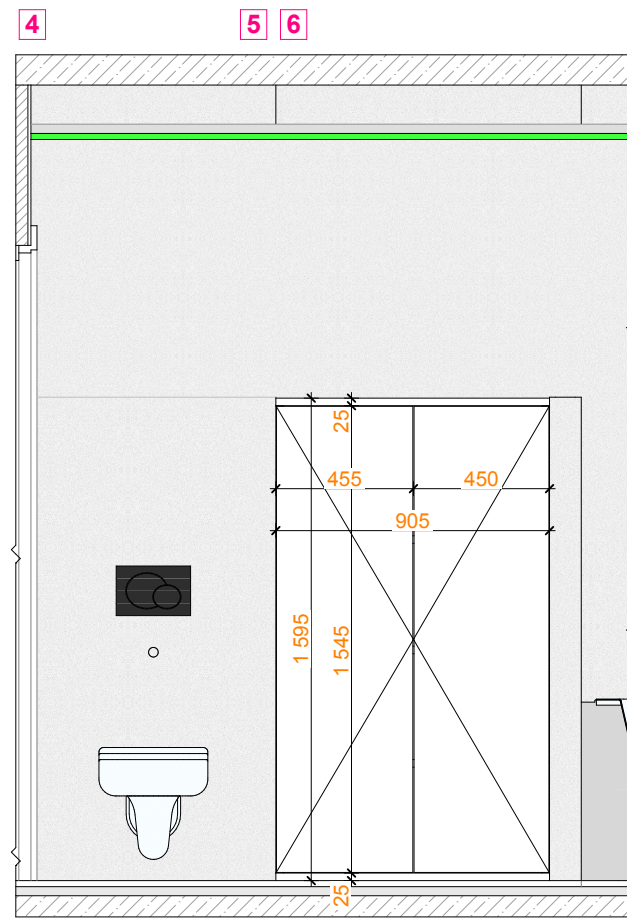


OBUSHKO-III

TEMAT			
INWESTOR			
TREŚĆ	Schemat produkcji szaf		
OPRACOWANIE			
Nr. rys 26	SKALA 1:60, 1:65, 1:25	FORMAT A3	DATA 10.02.2023






Wpisz №204.1

OBUSHKO-III			
TEMAT			
INWESTOR			
TREŚĆ	Wizualizacja Korytarz (pom. №204)		
OPRACOWANIE			
Nr. rys 27	SKALA	FORMAT A3	DATA 10.02.2023

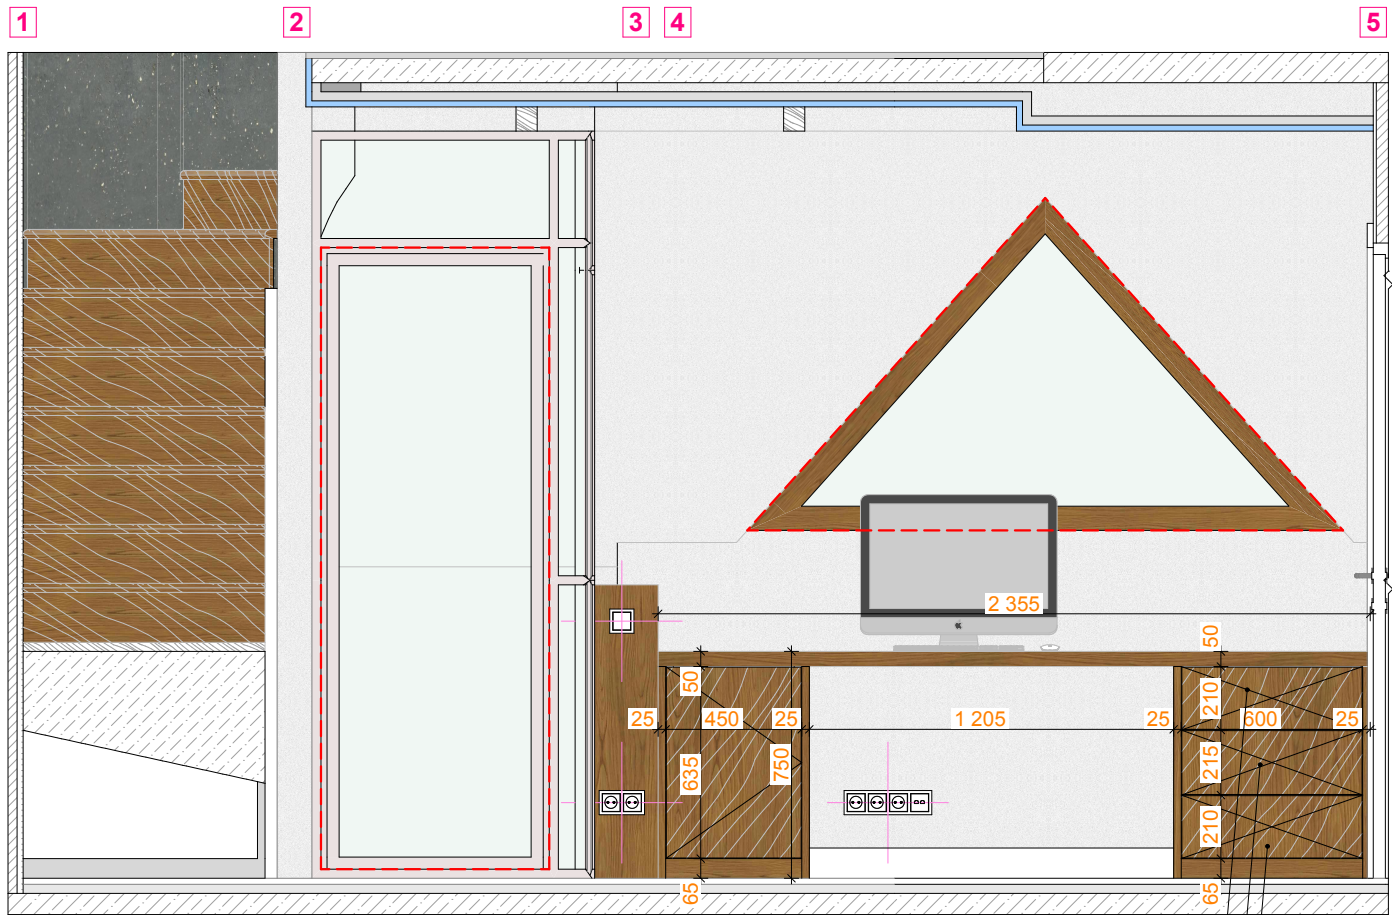

Wysuwane szuflady

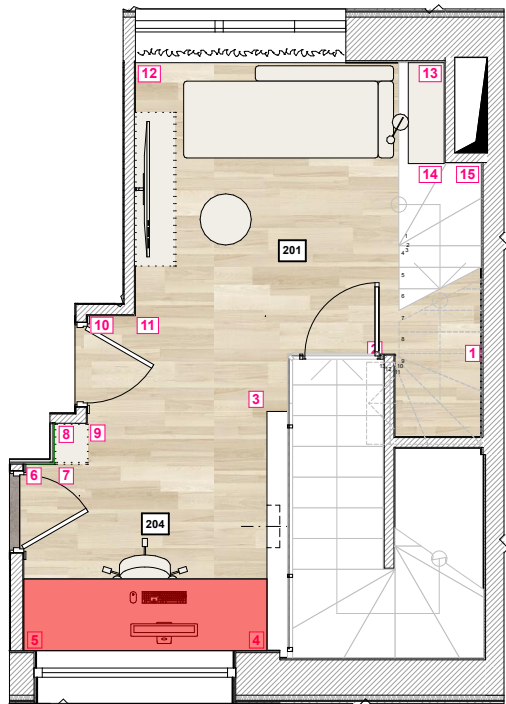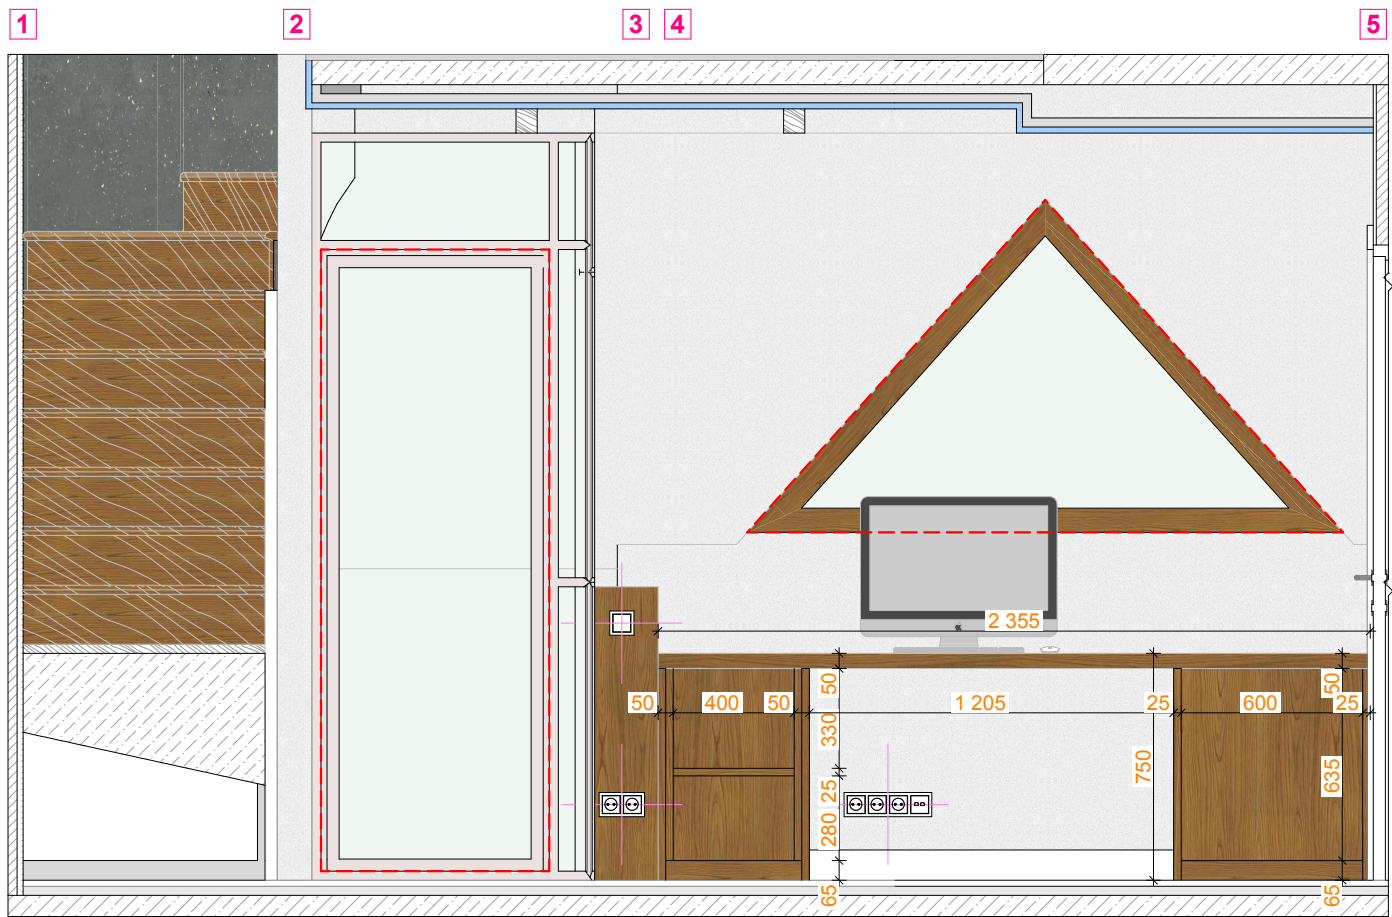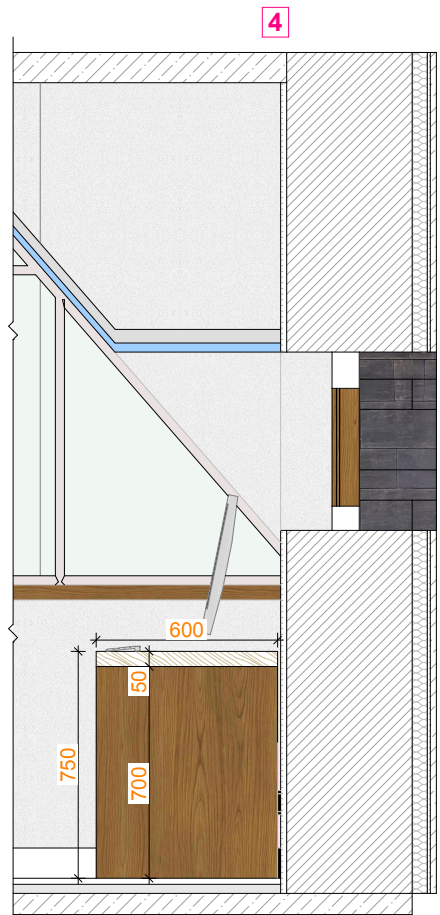





OBUSHKO-III			
TEMAT			
INWESTOR			
TREŚĆ	Schemat produkcji szaf		
OPRACOWANIE			
Nr. rys 28	SKALA 1:25, 1:55	FORMAT A3	DATA 10.02.2023



Wpisz №204.3

OBUSHKO-III			
TEMAT			
INWESTOR			
TREŚĆ	Wizualizacja Korytarz (pom. №204)		
OPRACOWANIE			
Nr. rys 29	SKALA	FORMAT A3	DATA 10.02.2023

UWAGA! WSZYSTKIE WYMIARY SPRAWDZIĆ NA BUDOWIE


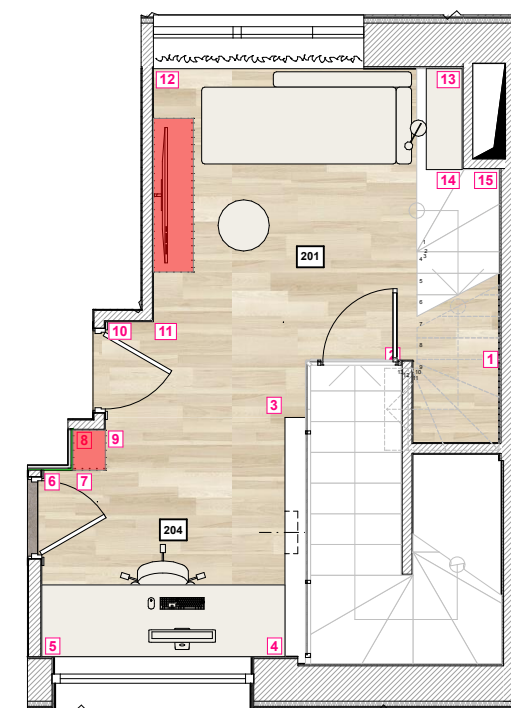
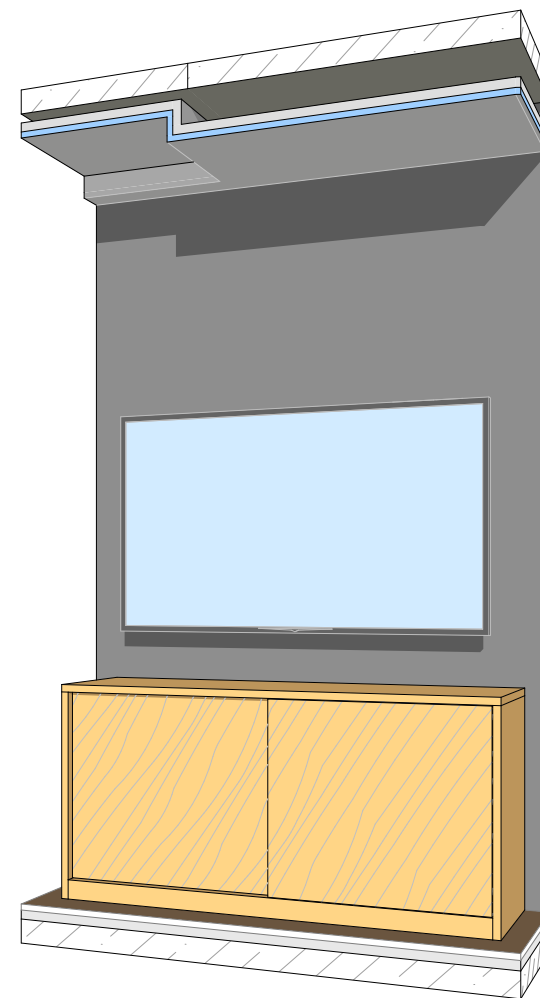
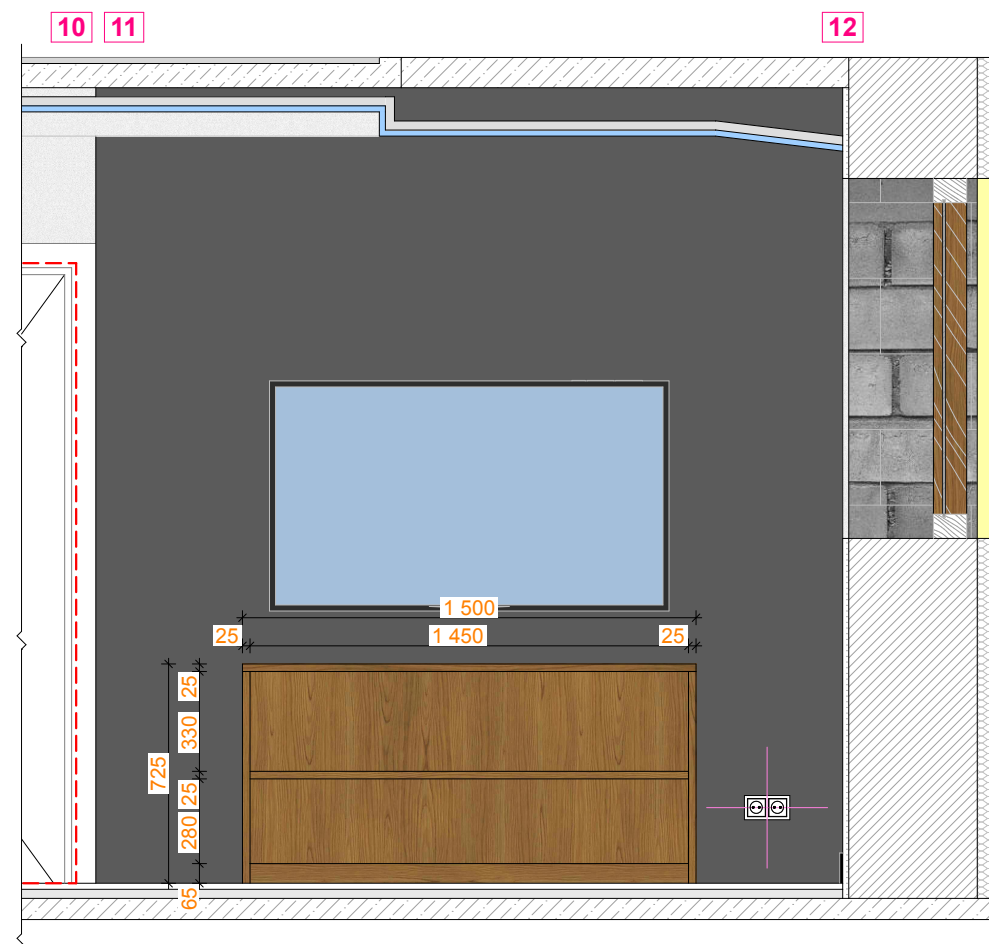
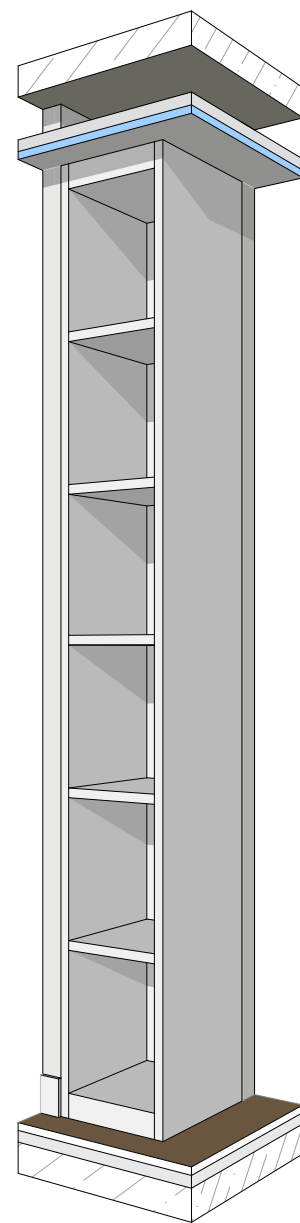


OBUSHKO-III			
TEMAT			
INWESTOR			
TREŚĆ	Schemat produkcji szaf		
OPRACOWANIE			
Nr. rys. 30	SKALA 1:55, 1:25, 1:61	FORMAT A3	DATA 10.02.2021



Wpisz №301.3

OBUSHKO-III			
TEMAT			
INWESTOR			
TREŚĆ	Wizualizacja Poddasze (pom. №301)		
OPRACOWANIE			
Nr. rys 31	SKALA	FORMAT A3	DATA 10.02.2023

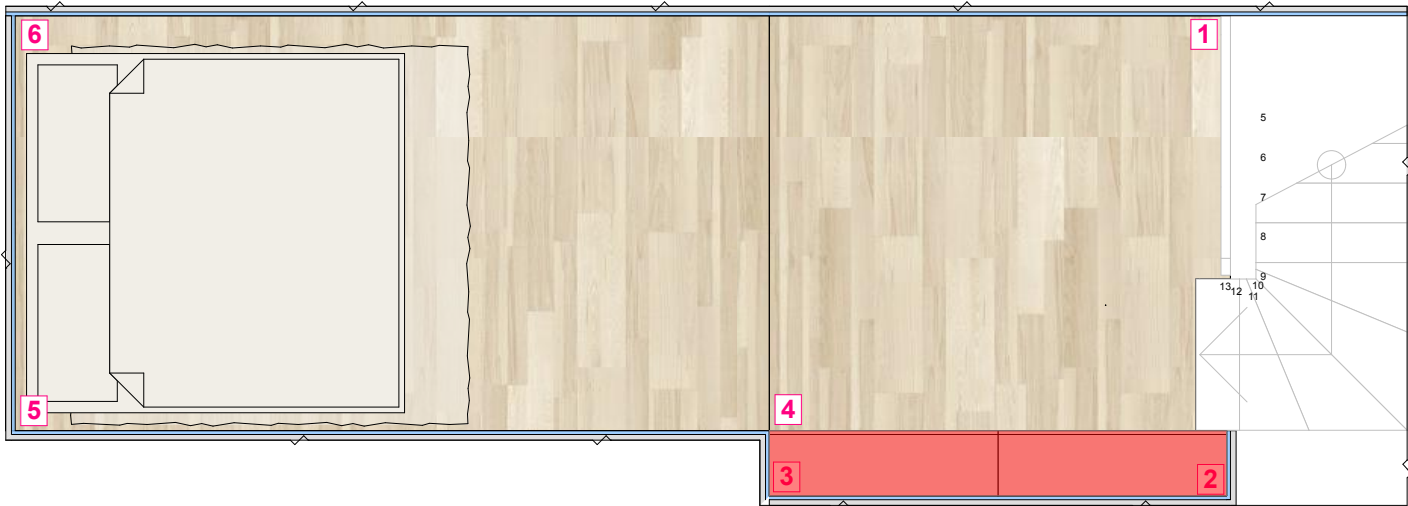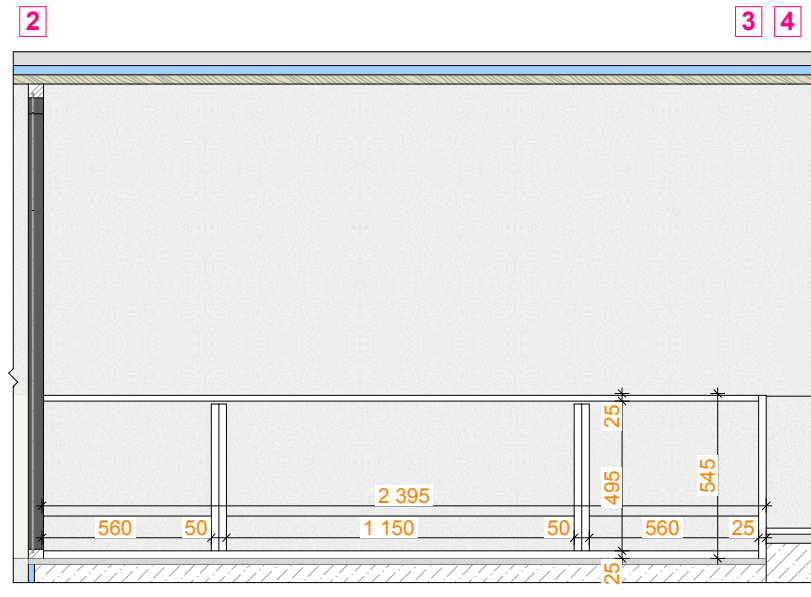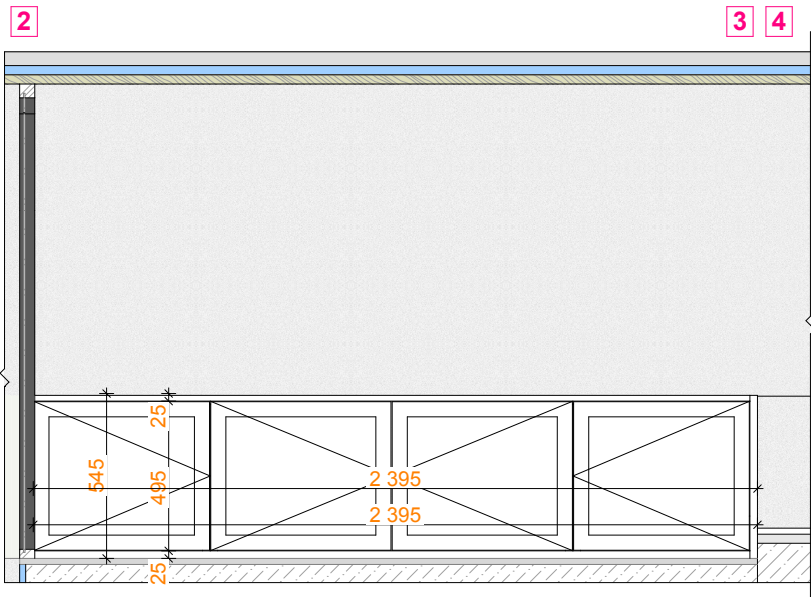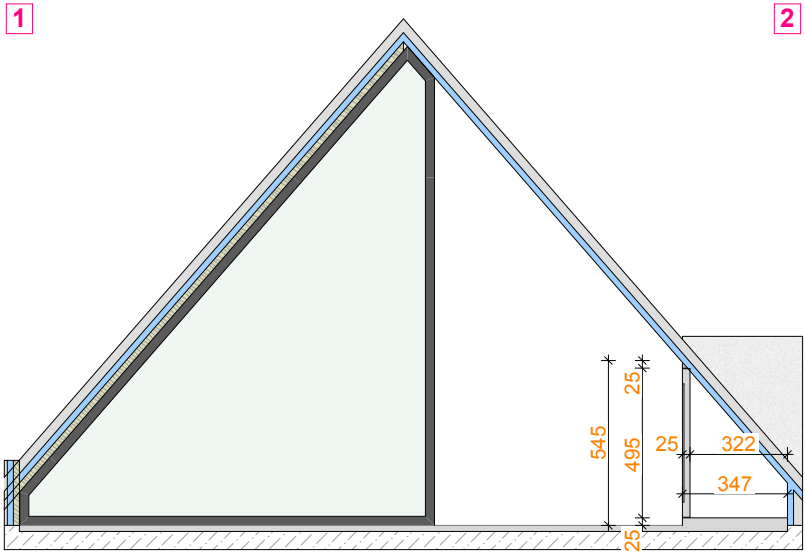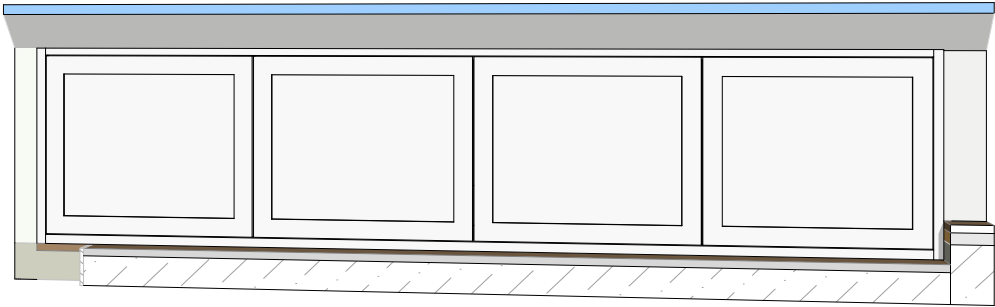

OBUSHKO-III			
TEMAT			
INWESTOR			
TREŚĆ	Schemat produkcji szaf		
OPRACOWANIE			
Nr. rys 32	SKALA 1:50, 1:25	FORMAT A3	DATA 10.02.2023