

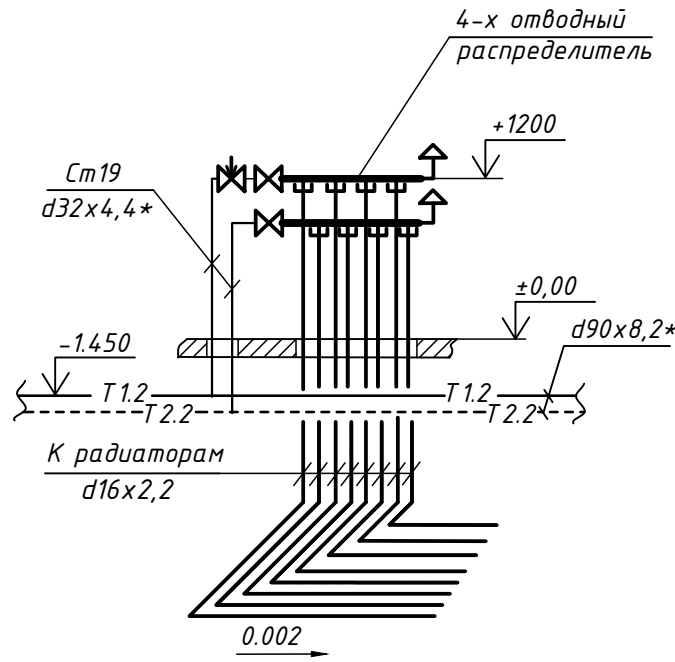
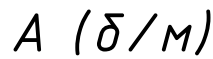
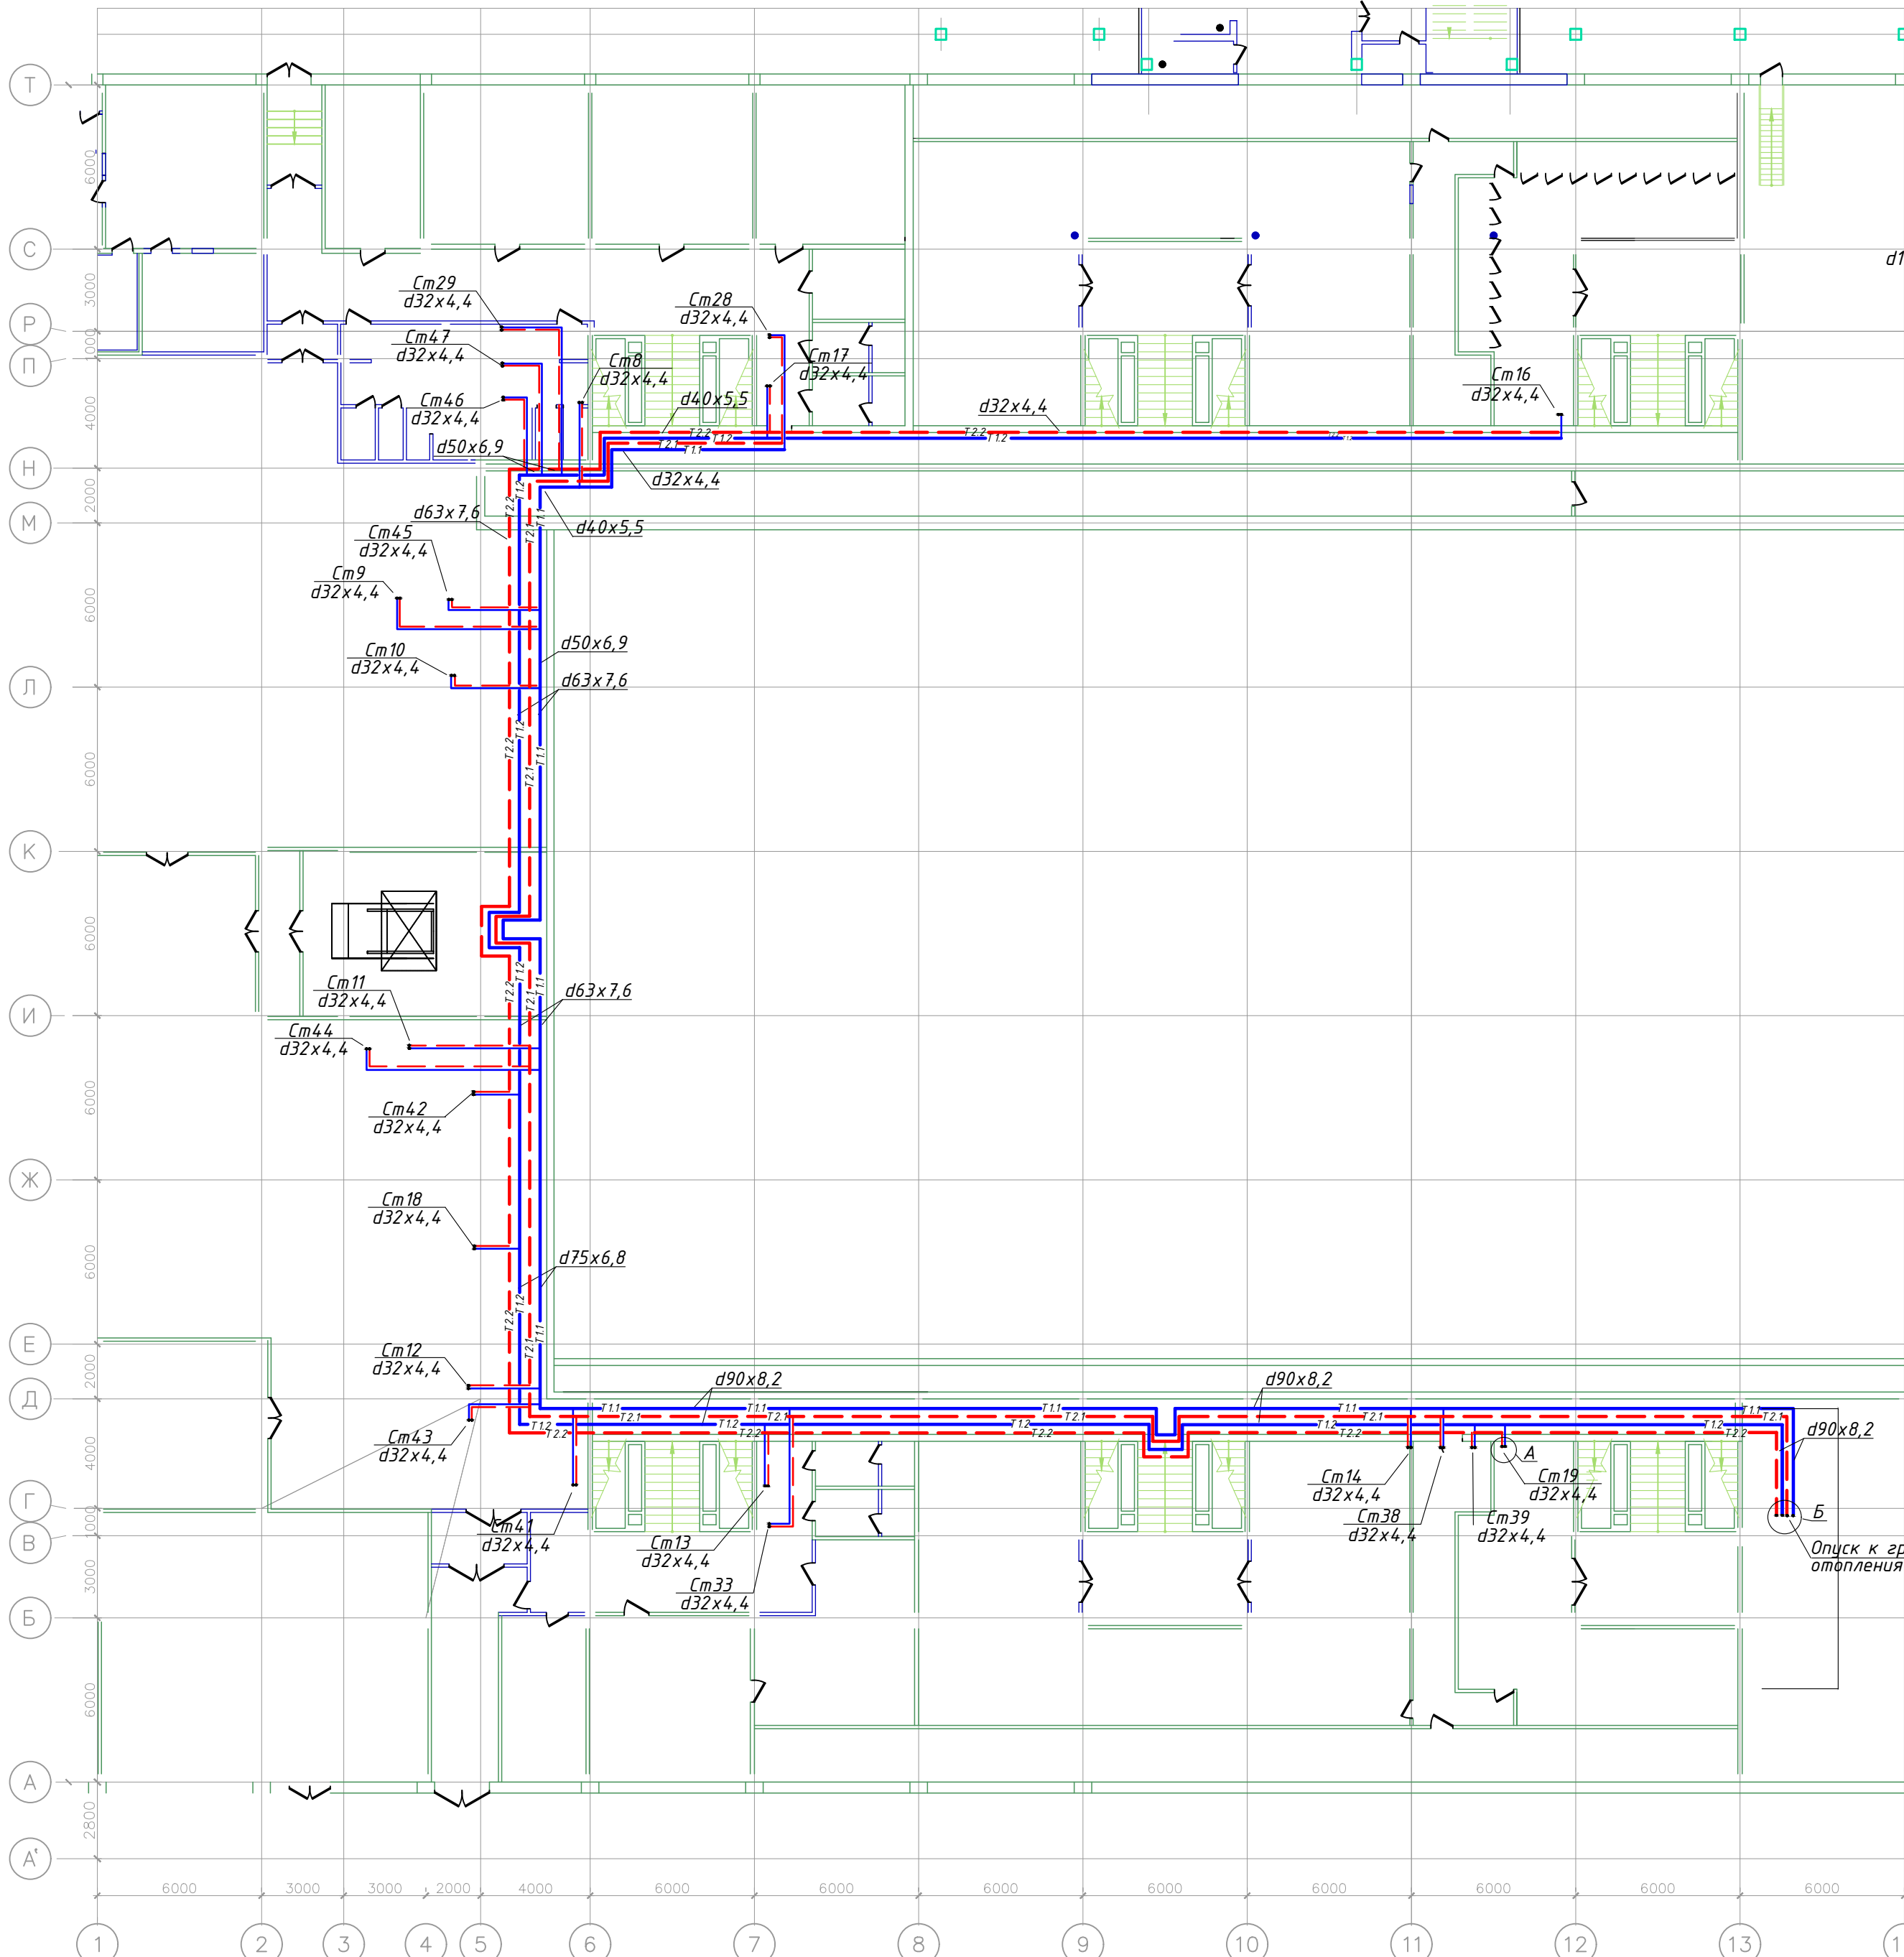


План на отп. -3,600

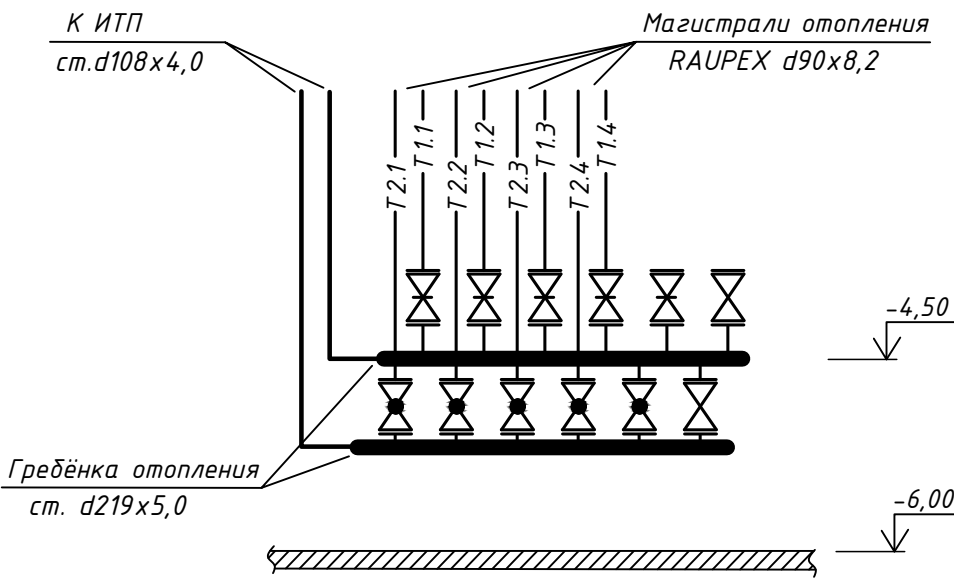

Условные обозначения

- T.1.2 — Магистраль отопления подающая REHAU RAUPEX d90x8.2
 ----T.2.2 --- Магистраль отопления обратная REHAU RAUPEX d90x8.2
 Клапан баланс. Stromax 4017 -M DN 25 Herz

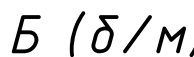

Условные обозначения

-  Чугунная задвижка 3046БР Ду 80
-  Кран шаровой фланцевый 11С42П Ду 80
-  Клапан запорный фланцевый 15Ч14П Ду 80

						ДС "Юность"			
Изм.	Кол. уч.	Лист	№ док.	Подп.	Дата				
Разработ		Тарасов				Магистралы отопления Т1.1, Т1.2, Т1.2, Т2.2 в осях 3-14, рядах А-С	Стадия	Лист	Листов
Проверил									
							ООО "Провитерм-Запорожье"		