



Anna Cherniak

Architect

Education



2019-2021
Lviv Polytechnic
National University
Institut of Architecture
and Design



2015-2019
Lviv college of
building, architecture
and design



2006-2015
Lviv School №8

About me



Ukrainian



31.08.2000



Lviv, Ukraine

Contact



acherniak31@gmail.com



+380986002460

+380734185294



Anna Cherniak



_acherniak31



Ania Cherniak

Interests



Software

Archicad

●●●●●●●●○○○

Lumion

●●●●●●●○○○○

Photoshop

●●●●○○○○○○○

Microsoft Office

●●●●●●●○○○

Languages

Ukrainian (native)

●●●●●●●●●●

English

●●●●●●○○○○

German

●●●●●●●○○○

Polish

●●○○○○○○○○○

Personal skills

Creativity

Responsibility

Multi-tasks

Leadership

Communication

Punctuality


Team Work

Patient

Ситуаційна схема




Опорний план

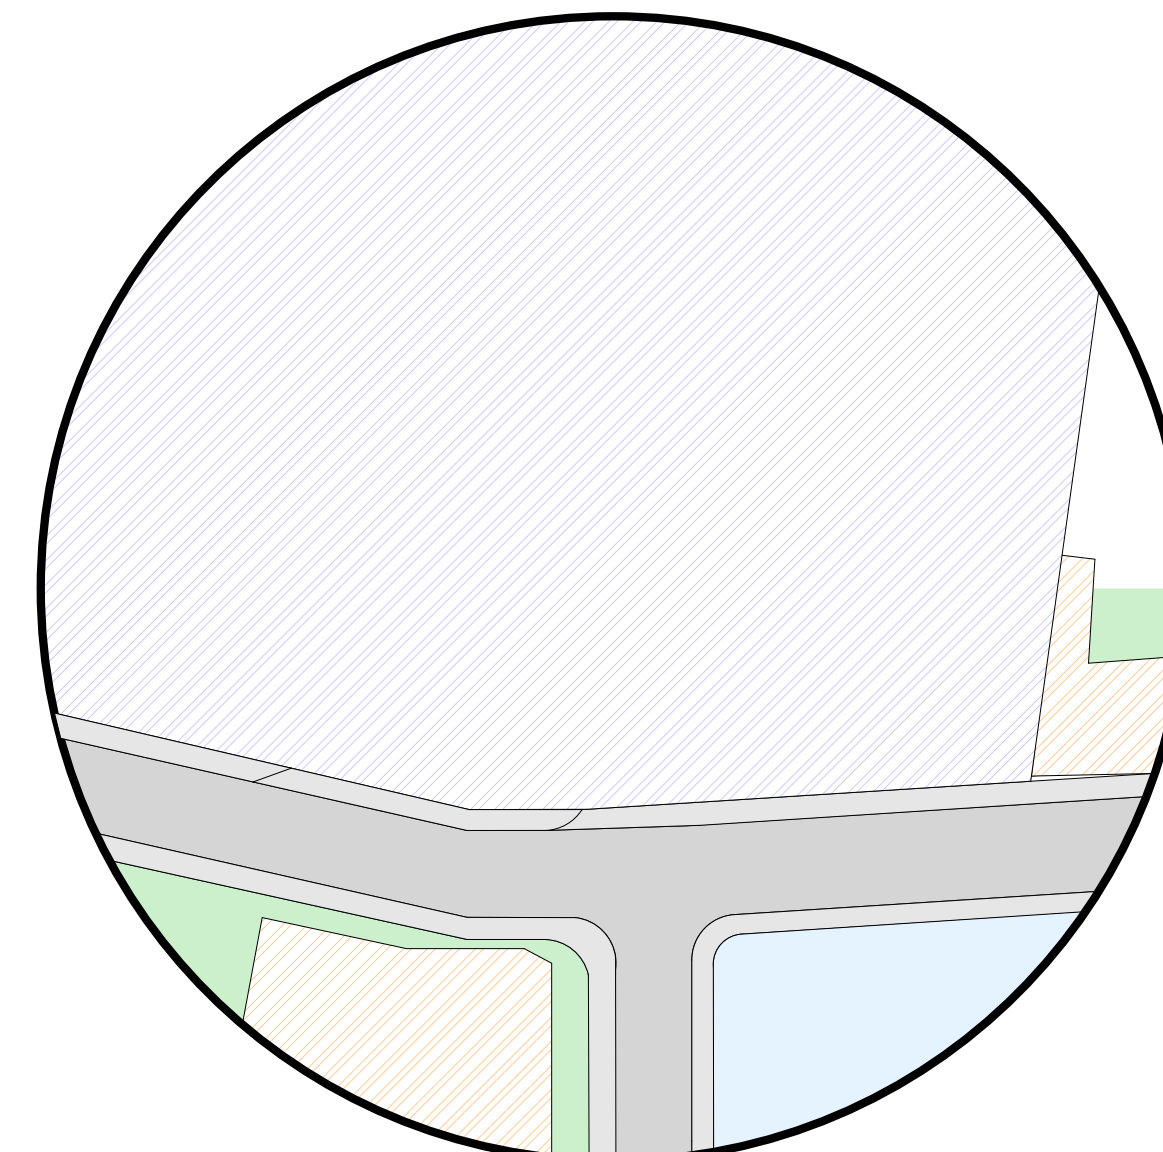

Багатоквартирний будинок середньої поверховості

Генплан
М 1500

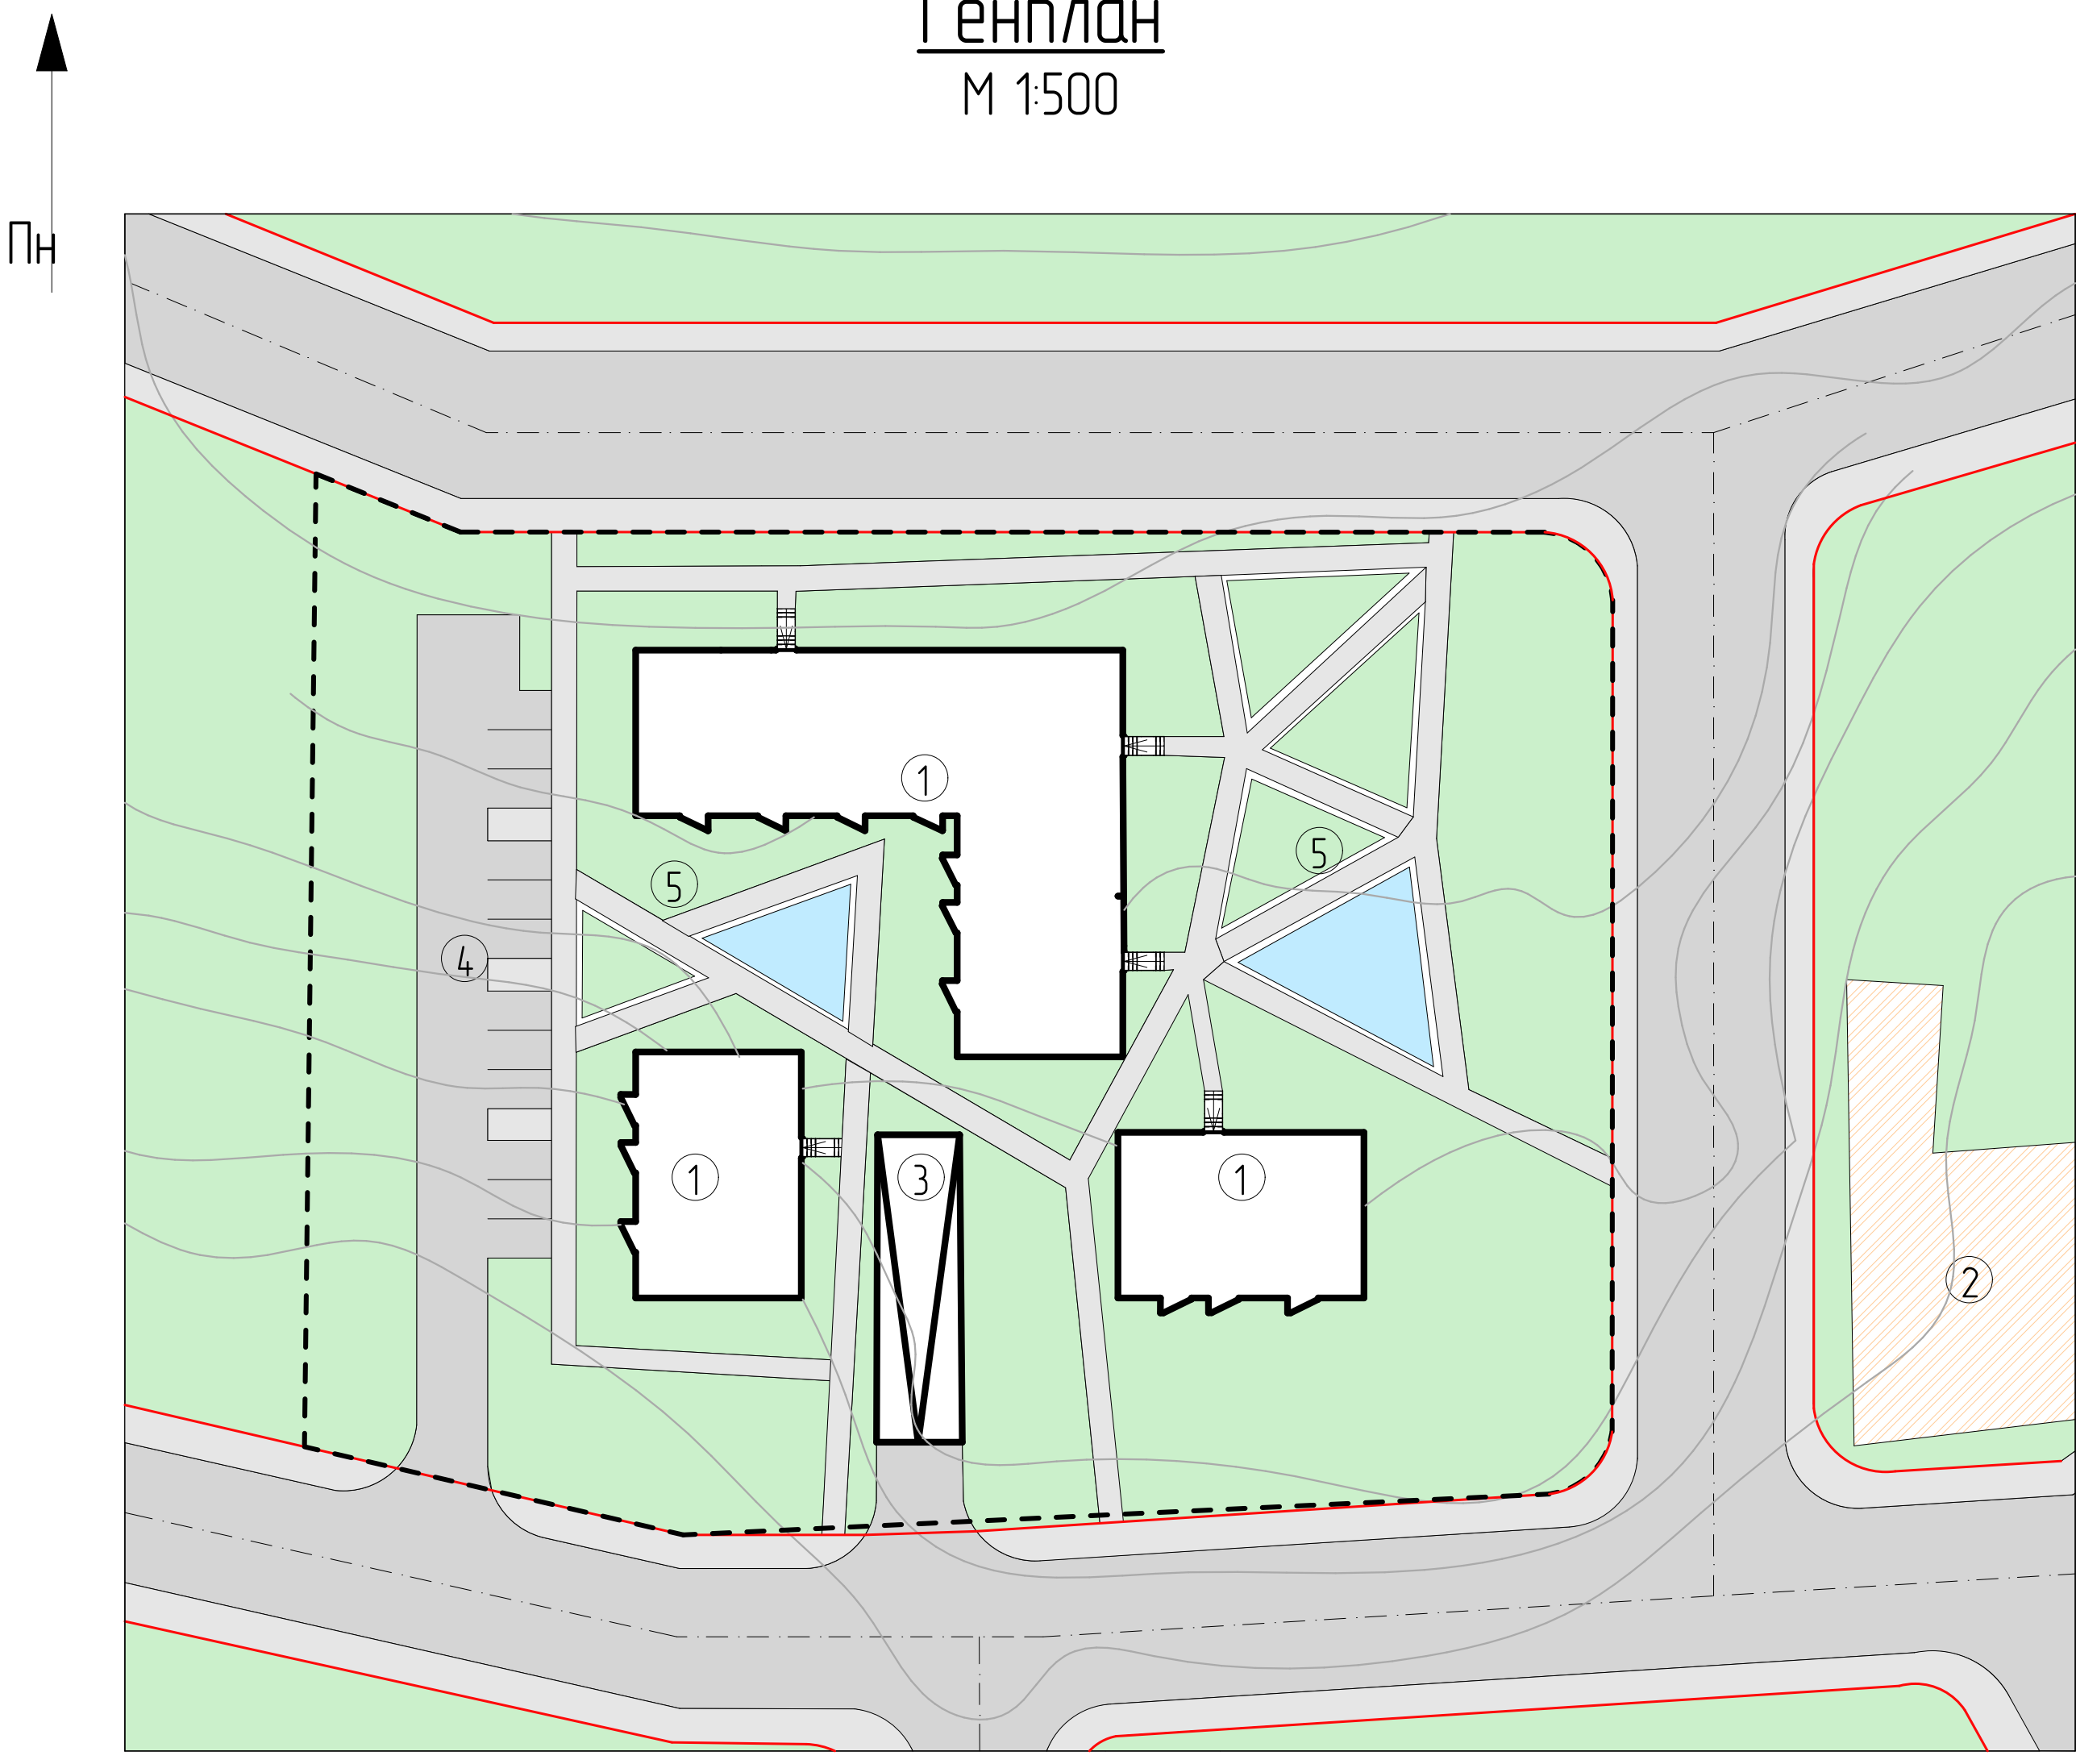


- межа ділянки
- червона лінія
- проєктована будівля
- проїзди
- тротуари
- озеленення

ТЕП по генплану
Площа ділянки – 0,82га
Площа забудови – 1075,11
Площа озеленення – 3220
Площа озеленення – 4206,86

- Експлікація
- 1 – проєктована будівля
 - 2 – існуюча забудова
 - 3 – заїзд в паркінг
 - 4 – гостява абстостянка
 - 5 – зони відпочинку


Зонування

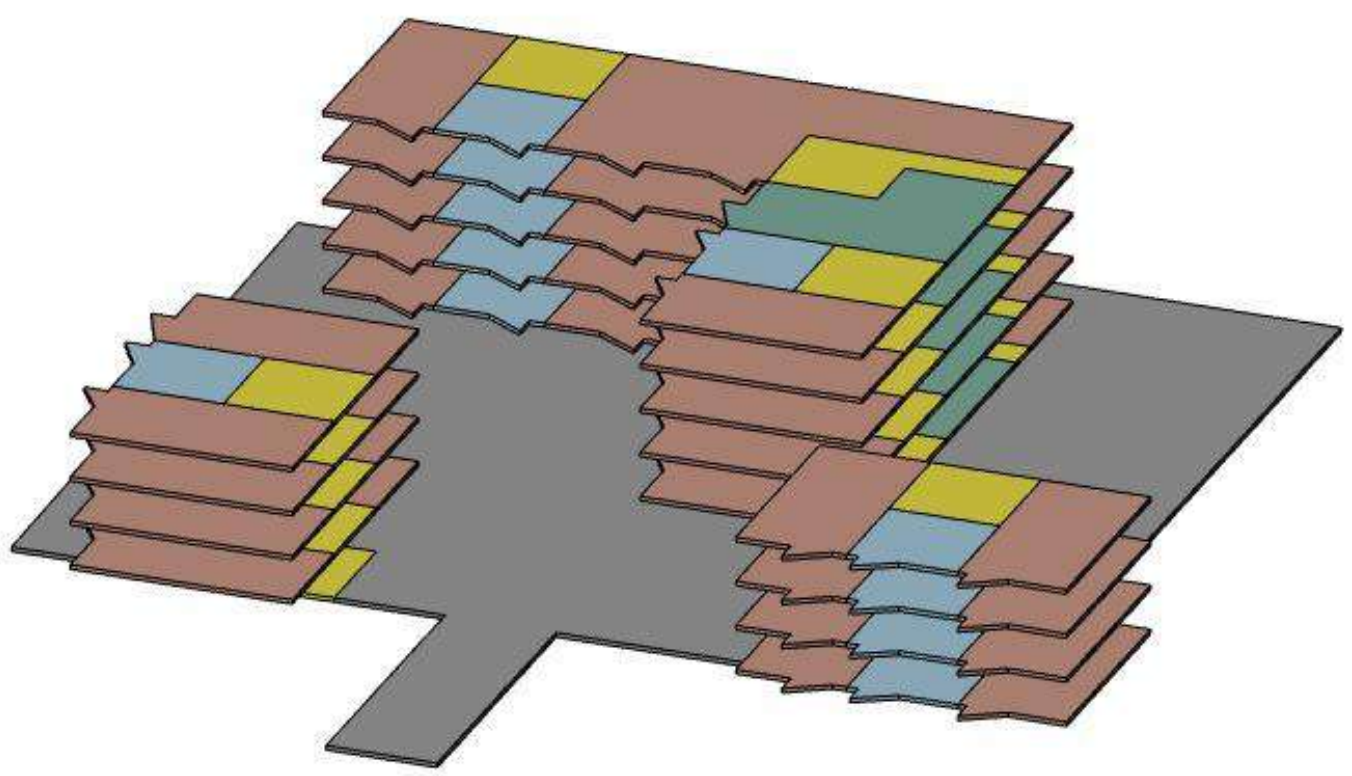


- 2-кімнатні квартири
- 1-кімнатні квартири
- 3-кімнатні квартири
- підземний паркінг
- транзити

Пішохідно-транспортна
схема


- транспортні шляхи
- пішохідні шляхи

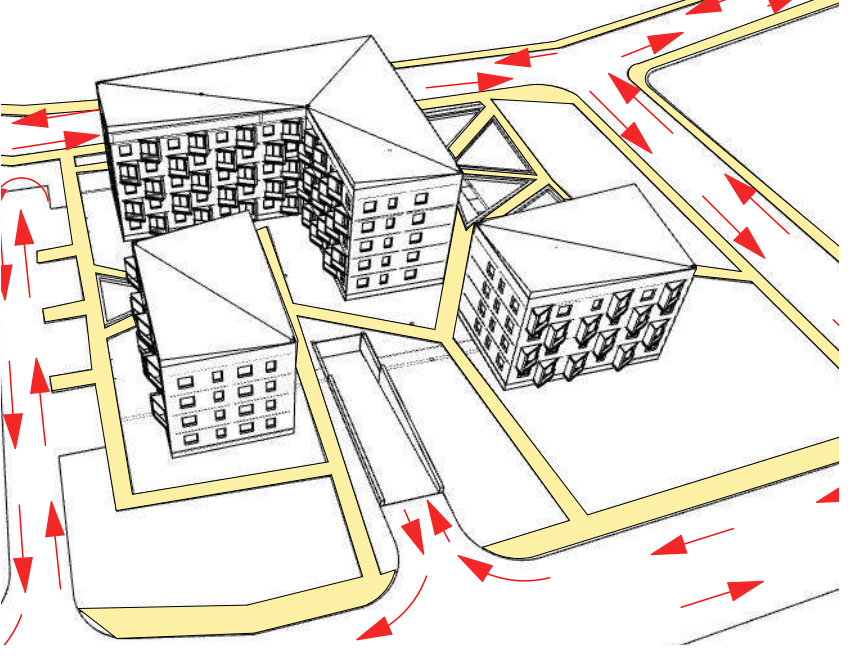

План на відм. -3,000
М 1:200

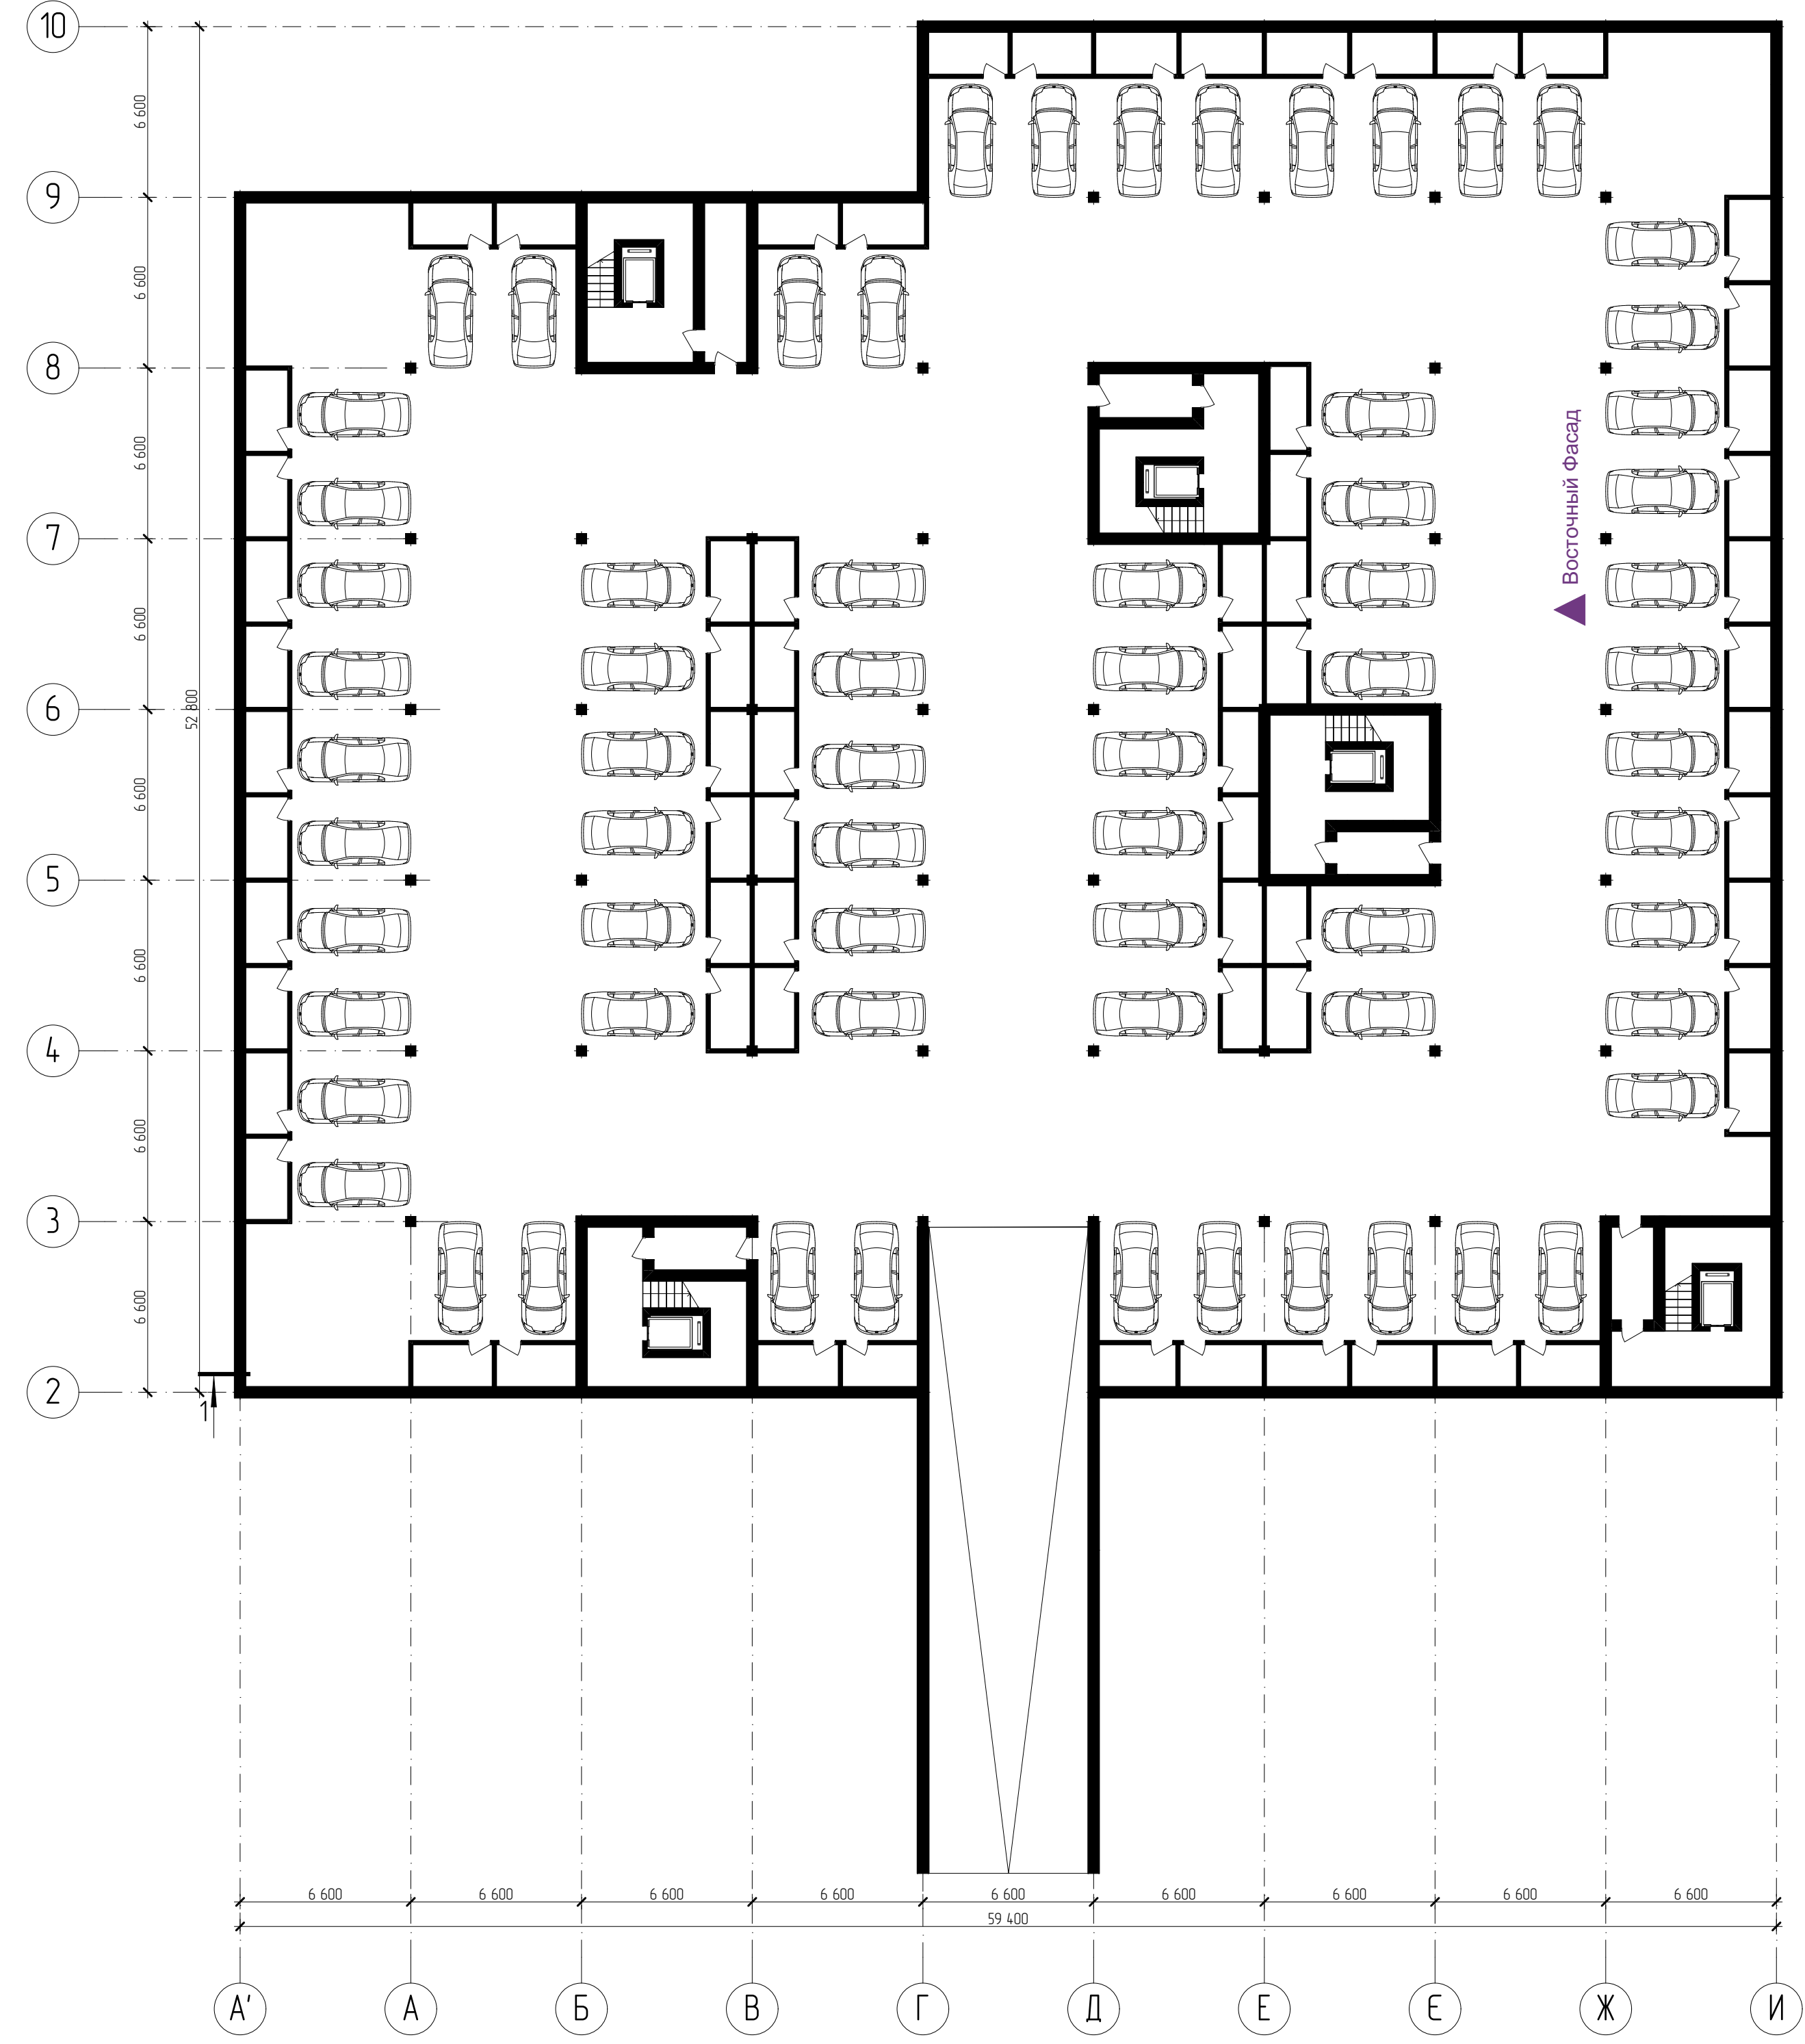

План на відм. 0,000...+12,000
М 1:200

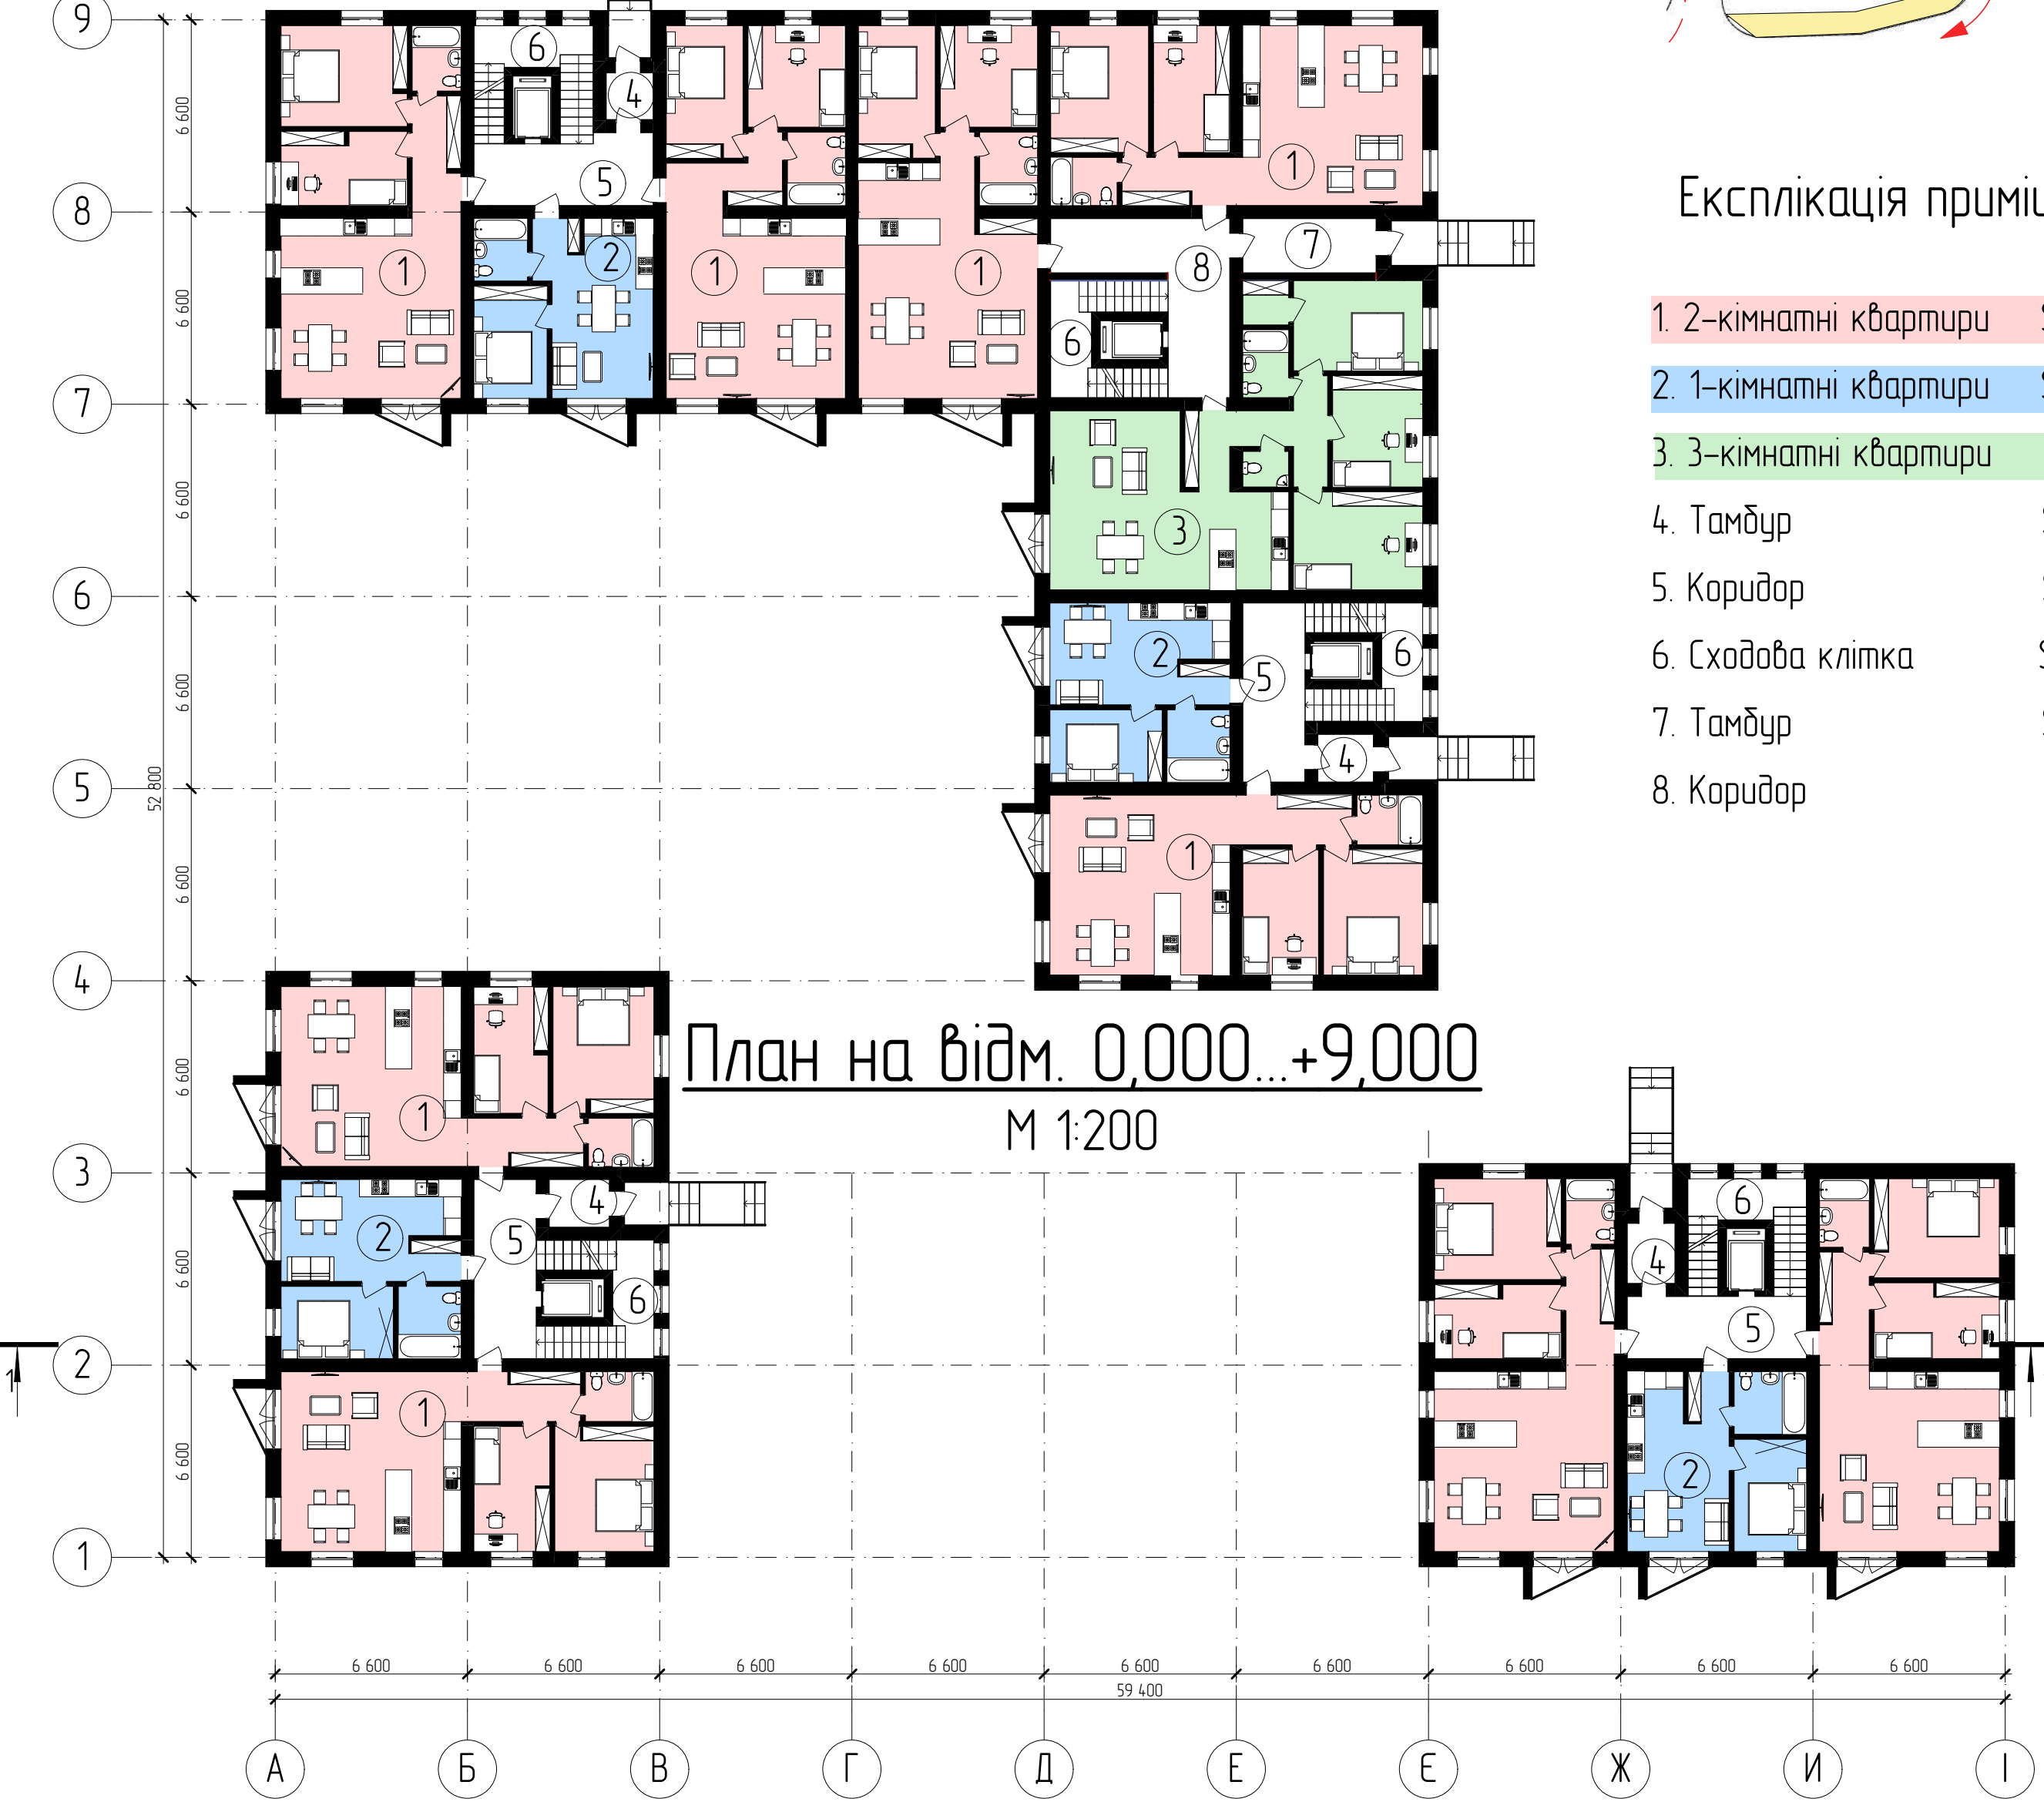


Експлікація приміщень

- 1. 2-кімнатні квартири S=79,23
- 2. 1-кімнатні квартири S=38,13
- 3. 3-кімнатні квартири S=10,87
- 4. Тамбур S=2,73
- 5. Коридор S=14,09
- 6. Сходові клітки S=16,68
- 7. Тамбур S=2,73
- 8. Коридор S=14,09

Фасад А-І
М 1:200



Фасад 9-1
М 1:200

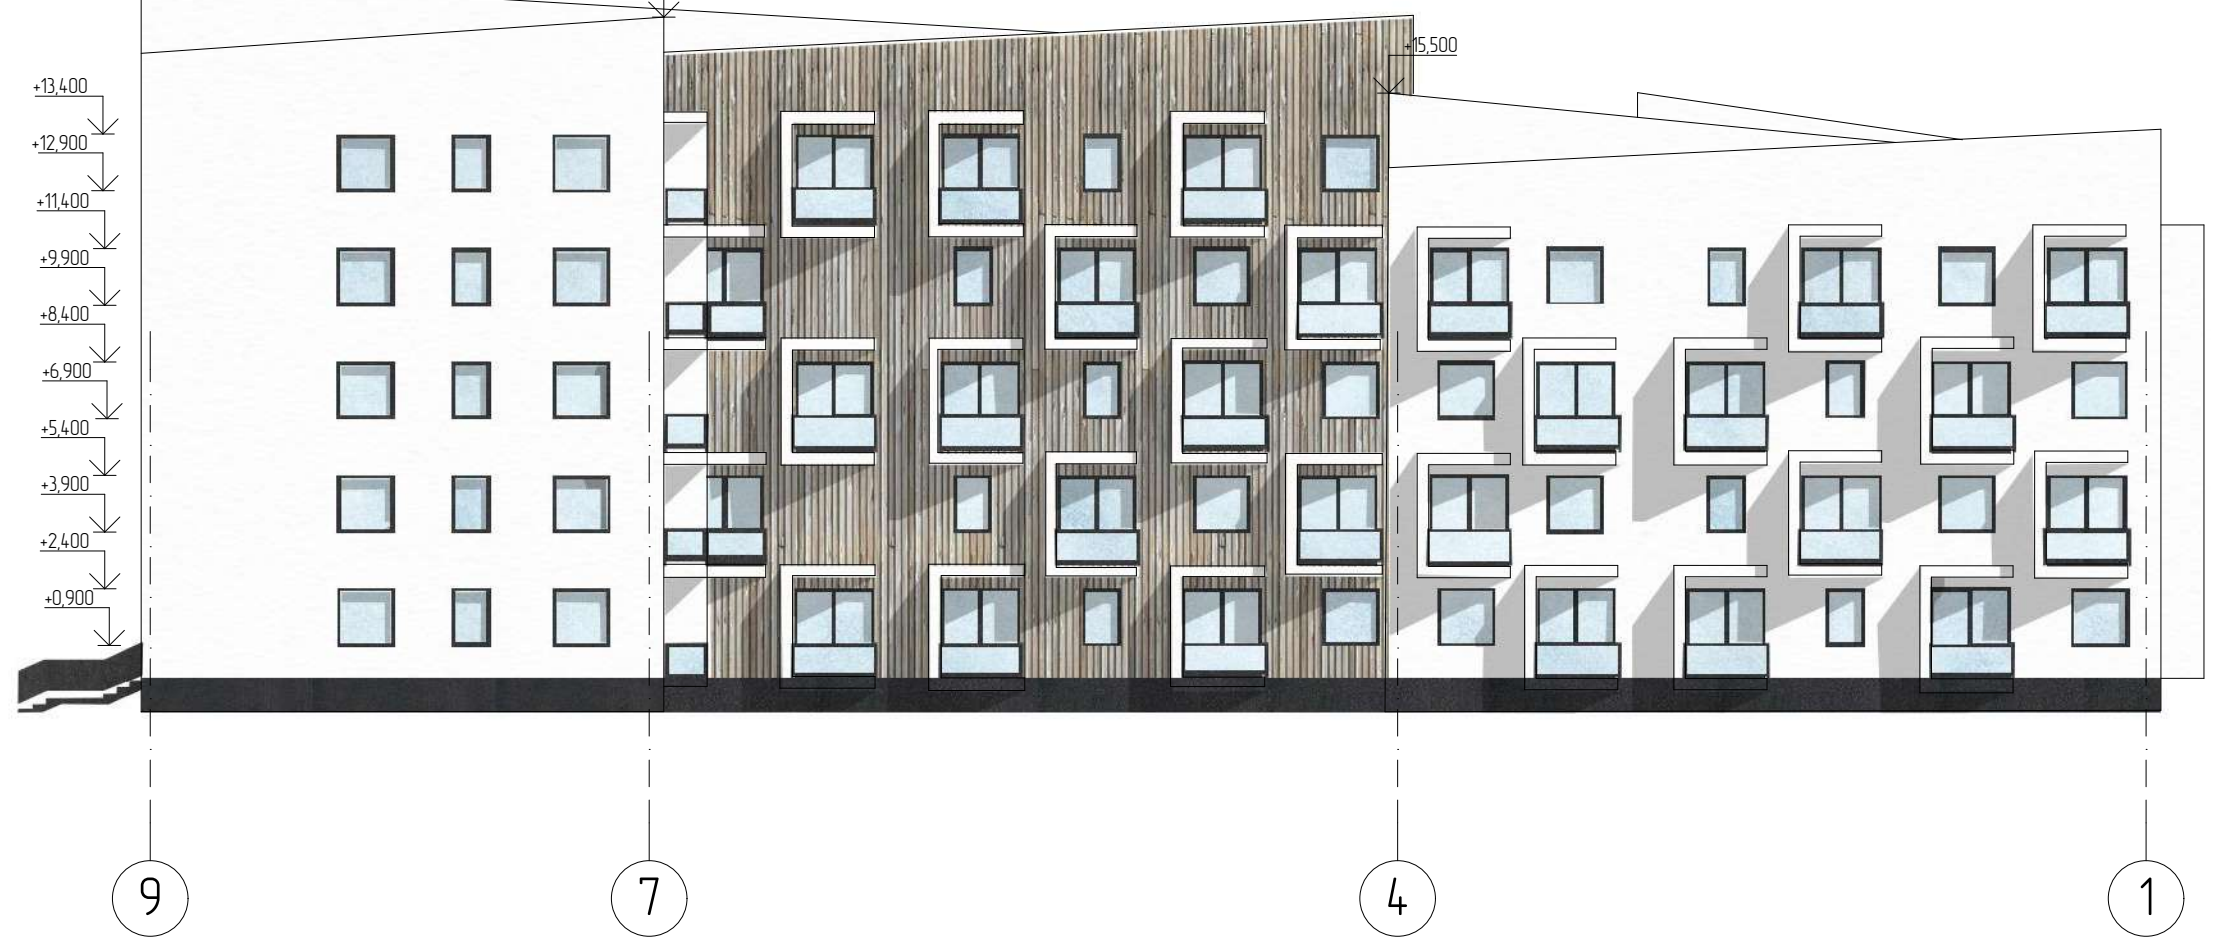

Розріз 1-1
М 1:200



Церква на 300 віруючих по вул. Єрошенка у м. Львів

