


Принципова схема систем опалення

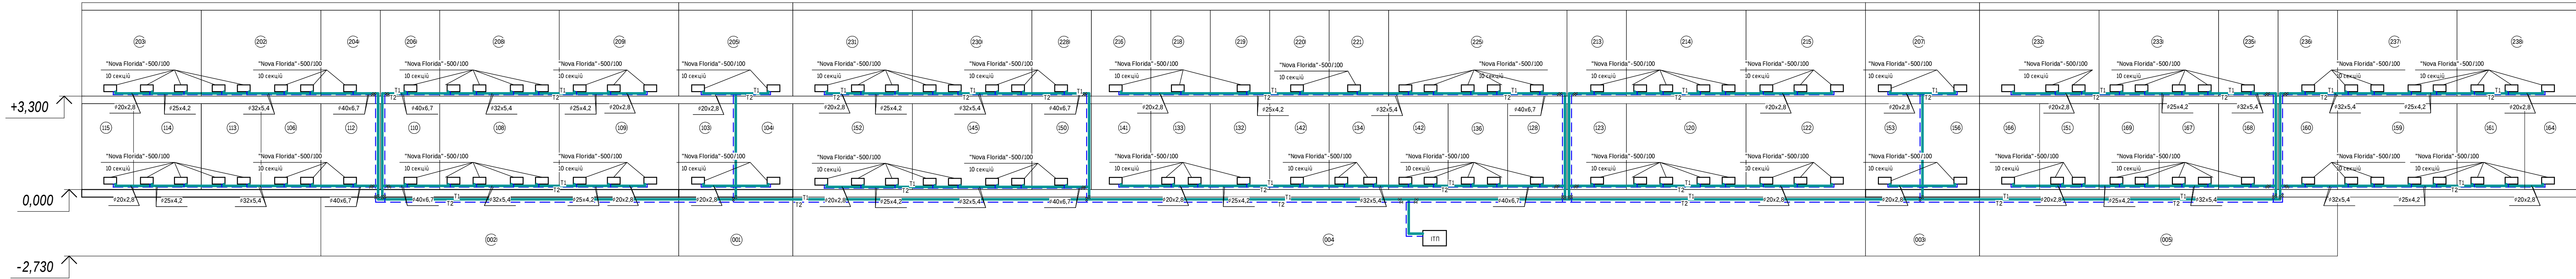

Експлікація приміщень на відм. -2,730

Номер прим.	Назва
001	Технічне приміщення
002	Технічне приміщення
003	Технічне приміщення
004	Технічне приміщення
005	Технічне приміщення

Номер прим.	Назва
101	Тамбур
102	Тамбур
103	Сходово-клітка
104	Сходово-клітка
105	Коридор
106	Роздягальня
107	Роздягальня
108	Ігрова
109	Спальня
110	Сан. вузел
111	Тамбур
112	Сан. вузел
113	Ігрова
114	Спальня
115	Підсобне приміщення
116	Коридор
117	Тамбур
118	Коридор
119	Коридор
120	Ігрова

Експлікація приміщень на відм. 0,000

Номер прим.	Назва
121	Сан. вузел
122	Спальня
123	Підсобне приміщення
124	Коридор
125	Тамбур
126	Коридор
127	Сан. вузел
128	Фізотерапевтичний кабінет
129	Сан. вузел
130	Тамбур
131	Коридор
132	Ізолятор
133	Процедурна кімната
134	Кухня
135	Кухня
136	Кухня
137	Коридор
138	Кімната прибирального інвентарю
139	Приміщення персоналу
140	Коридор

Номер прим.	Назва
141	Прасувальна кімната
142	Пральня
143	Коридор
144	Кімната завгоспа
145	Коридор
146	Електрощитова
147	Кладово
148	Роздягальня
149	Ігрова
150	Сан. вузол
151	Підсобне приміщення
152	Спальня
153	Сходово-клітка
154	Тамбур
155	Тамбур
156	Сходово-клітка
157	Коридор
158	Роздягальня
159	Ігрова
160	Сан. вузел

Номер прим.	Назва
161	Спальня
162	Коридор
163	Тамбур
164	Підсобне приміщення
165	Роздягальня
166	Ігрова
167	Ігрова
168	Сан. вузел
169	Спальня
170	Коридор

Експлікація приміщень поверху на відм. +3,300

Номер прим.	Назва
201	Роздягальня
202	Ігрова
203	Спальня
204	Сан. вузол
205	Сходово-клітка
206	Сан. вузол
207	Сходово-клітка
208	Ігрова
209	Спальня
210	Коридор
211	Роздягальня
213	Сан. вузол
214	Ігрова
215	Спальня
216	Кабінет музп्राцівника
217	Тамбур
218	Методичний кабінет
219	Методичний кабінет
220	Кабінет завідуючого

Номер прим.	Назва
221	Кабінет завідуючого
222	Коридор
223	Сан. вузол
224	Підсобне приміщення
225	Багатофункціональна зала
226	Коридор
227	Роздягальня
228	Сан. вузол
230	Ігрова
231	Спальня
232	Спальня
233	Ігрова
234	Роздягальня
235	Сан. вузол
236	Сан. вузол
237	Ігрова
238	Спальня

						47.РП-18-ОВ-1				
						Капітальний ремонт будівлі та елементів благоустрою території ОДНЗ "Ясла-садок" №217 за адресою: м.Одеса, вул. Івана та Юрія Лип, 52				
Зм.						Ключі	Аркци	№зак.	Підп.	Дата
Г.АП						Фесенко				
Розробив						Сорока				
Принципова схема систем опалення						ТОВ "УКРСТРОЙ СЕРВІС"				