



Ситуаційний план М 1:50000

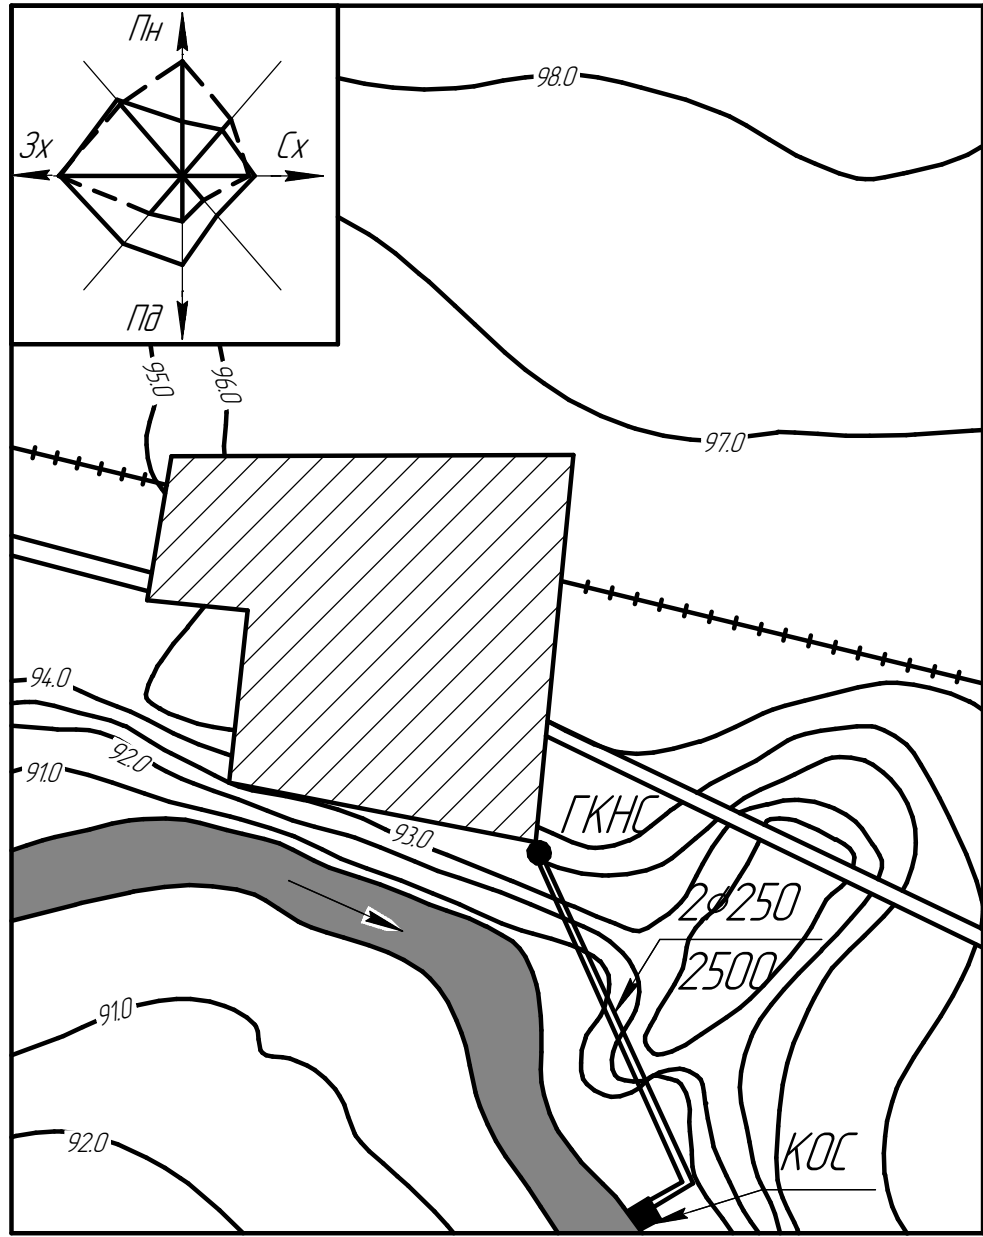


Умовні позначення

- Річка
- Місто
- Залізні дороги
- Дорога
- Липень
- Січень

Генеральний план КОС М 1:500

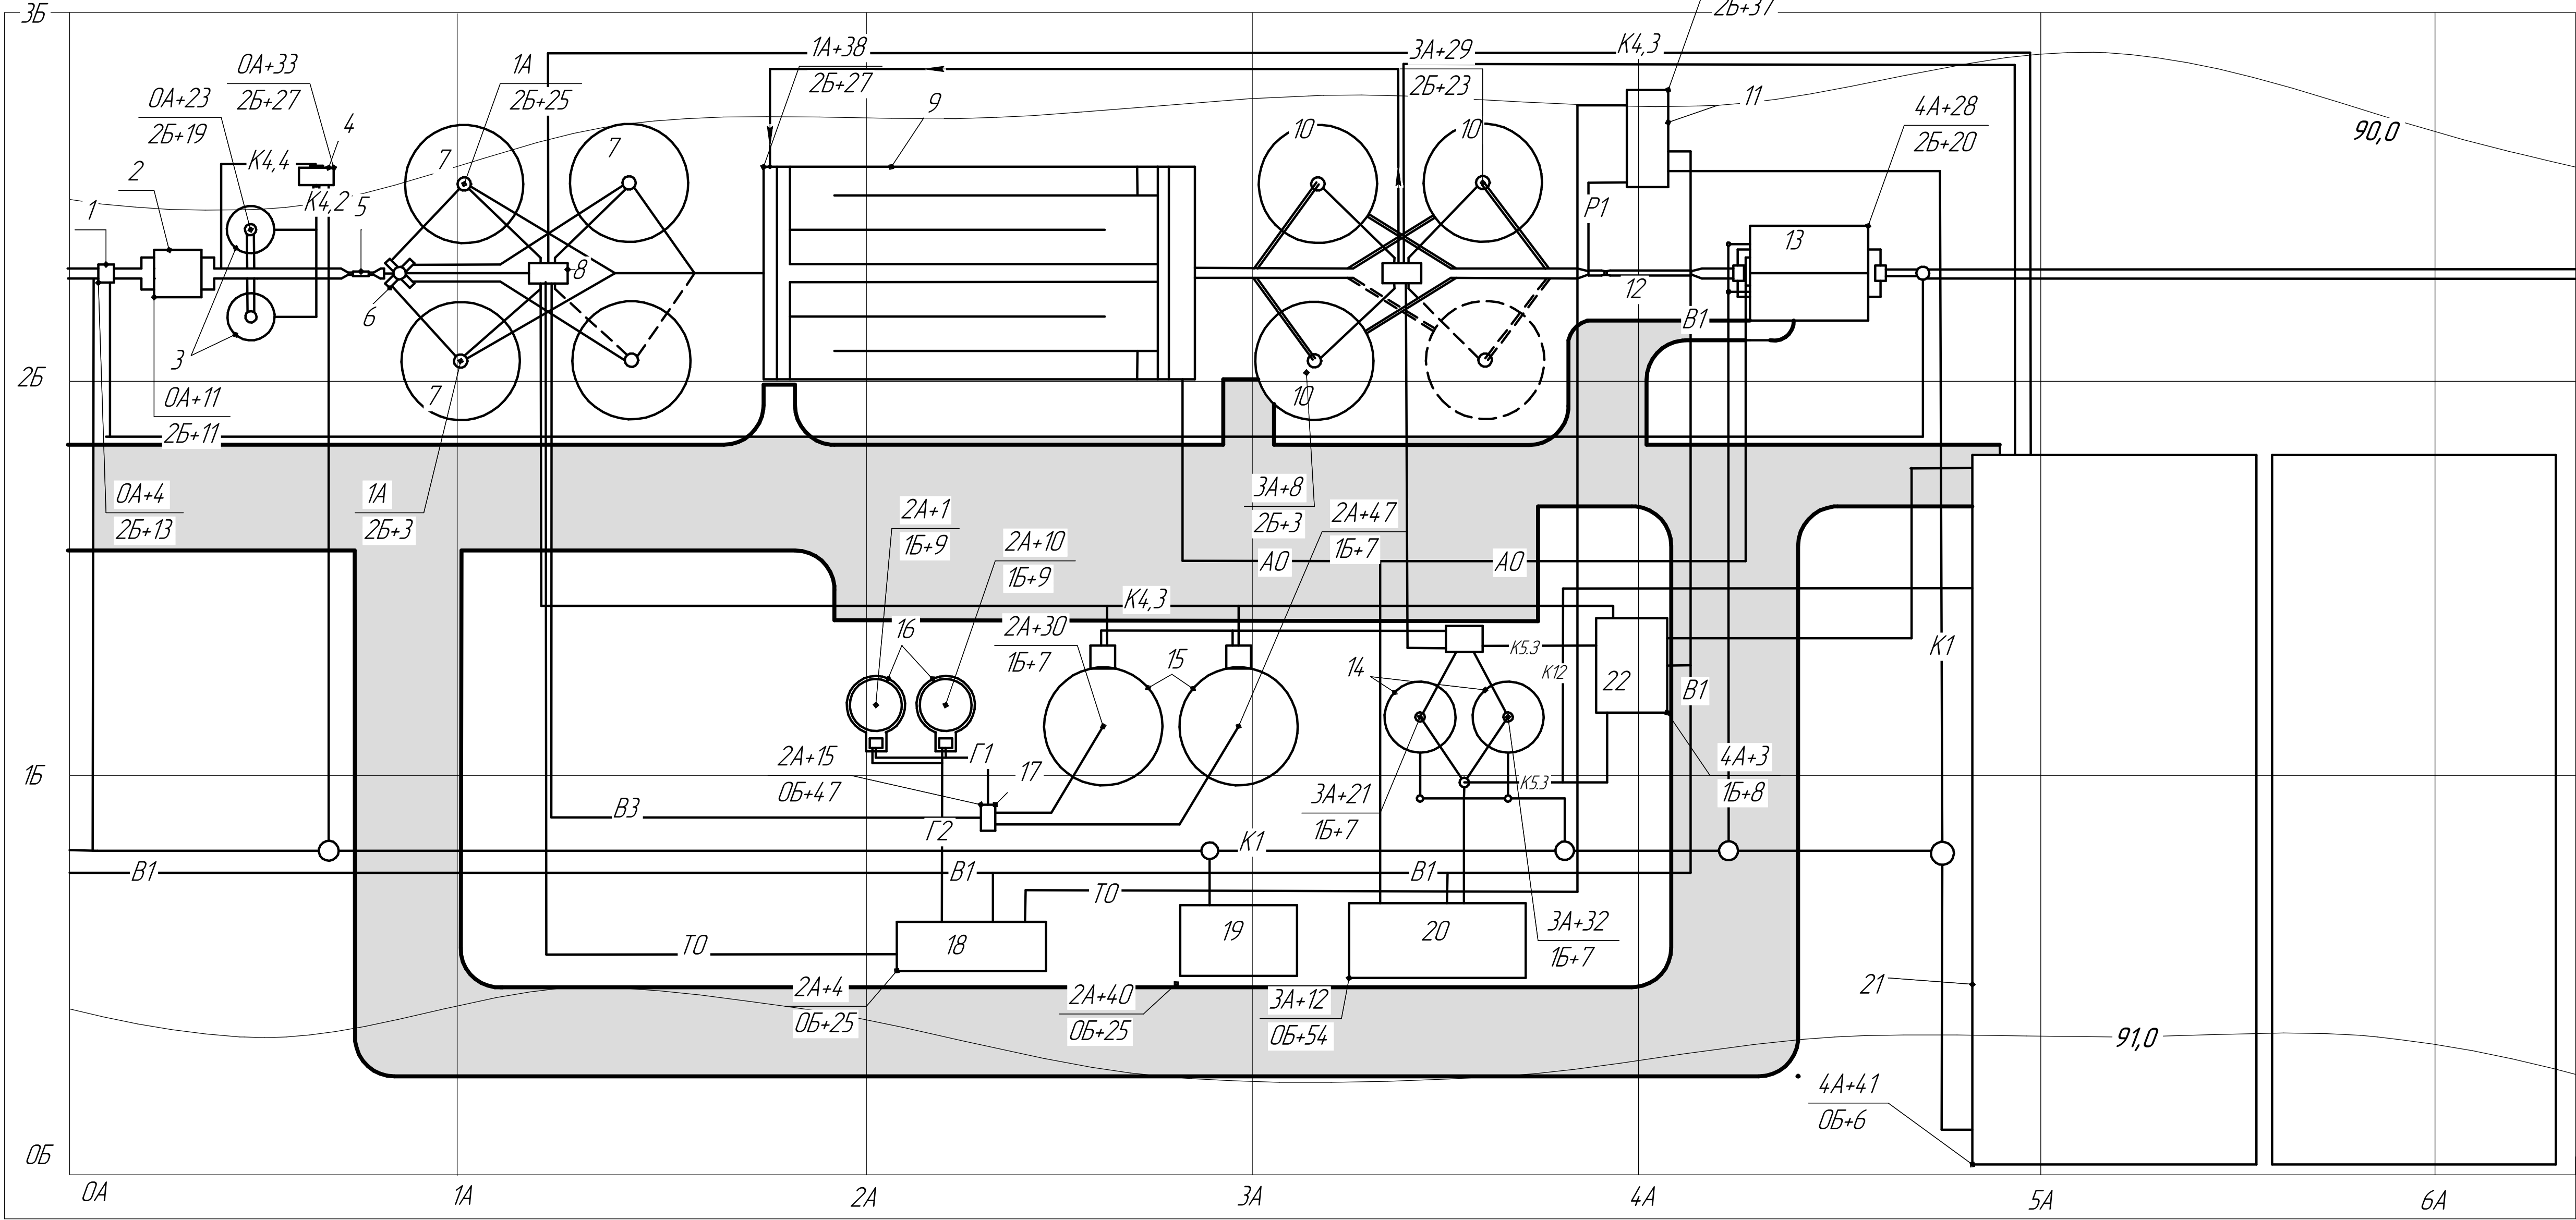

Лоток Паршала М 1:50

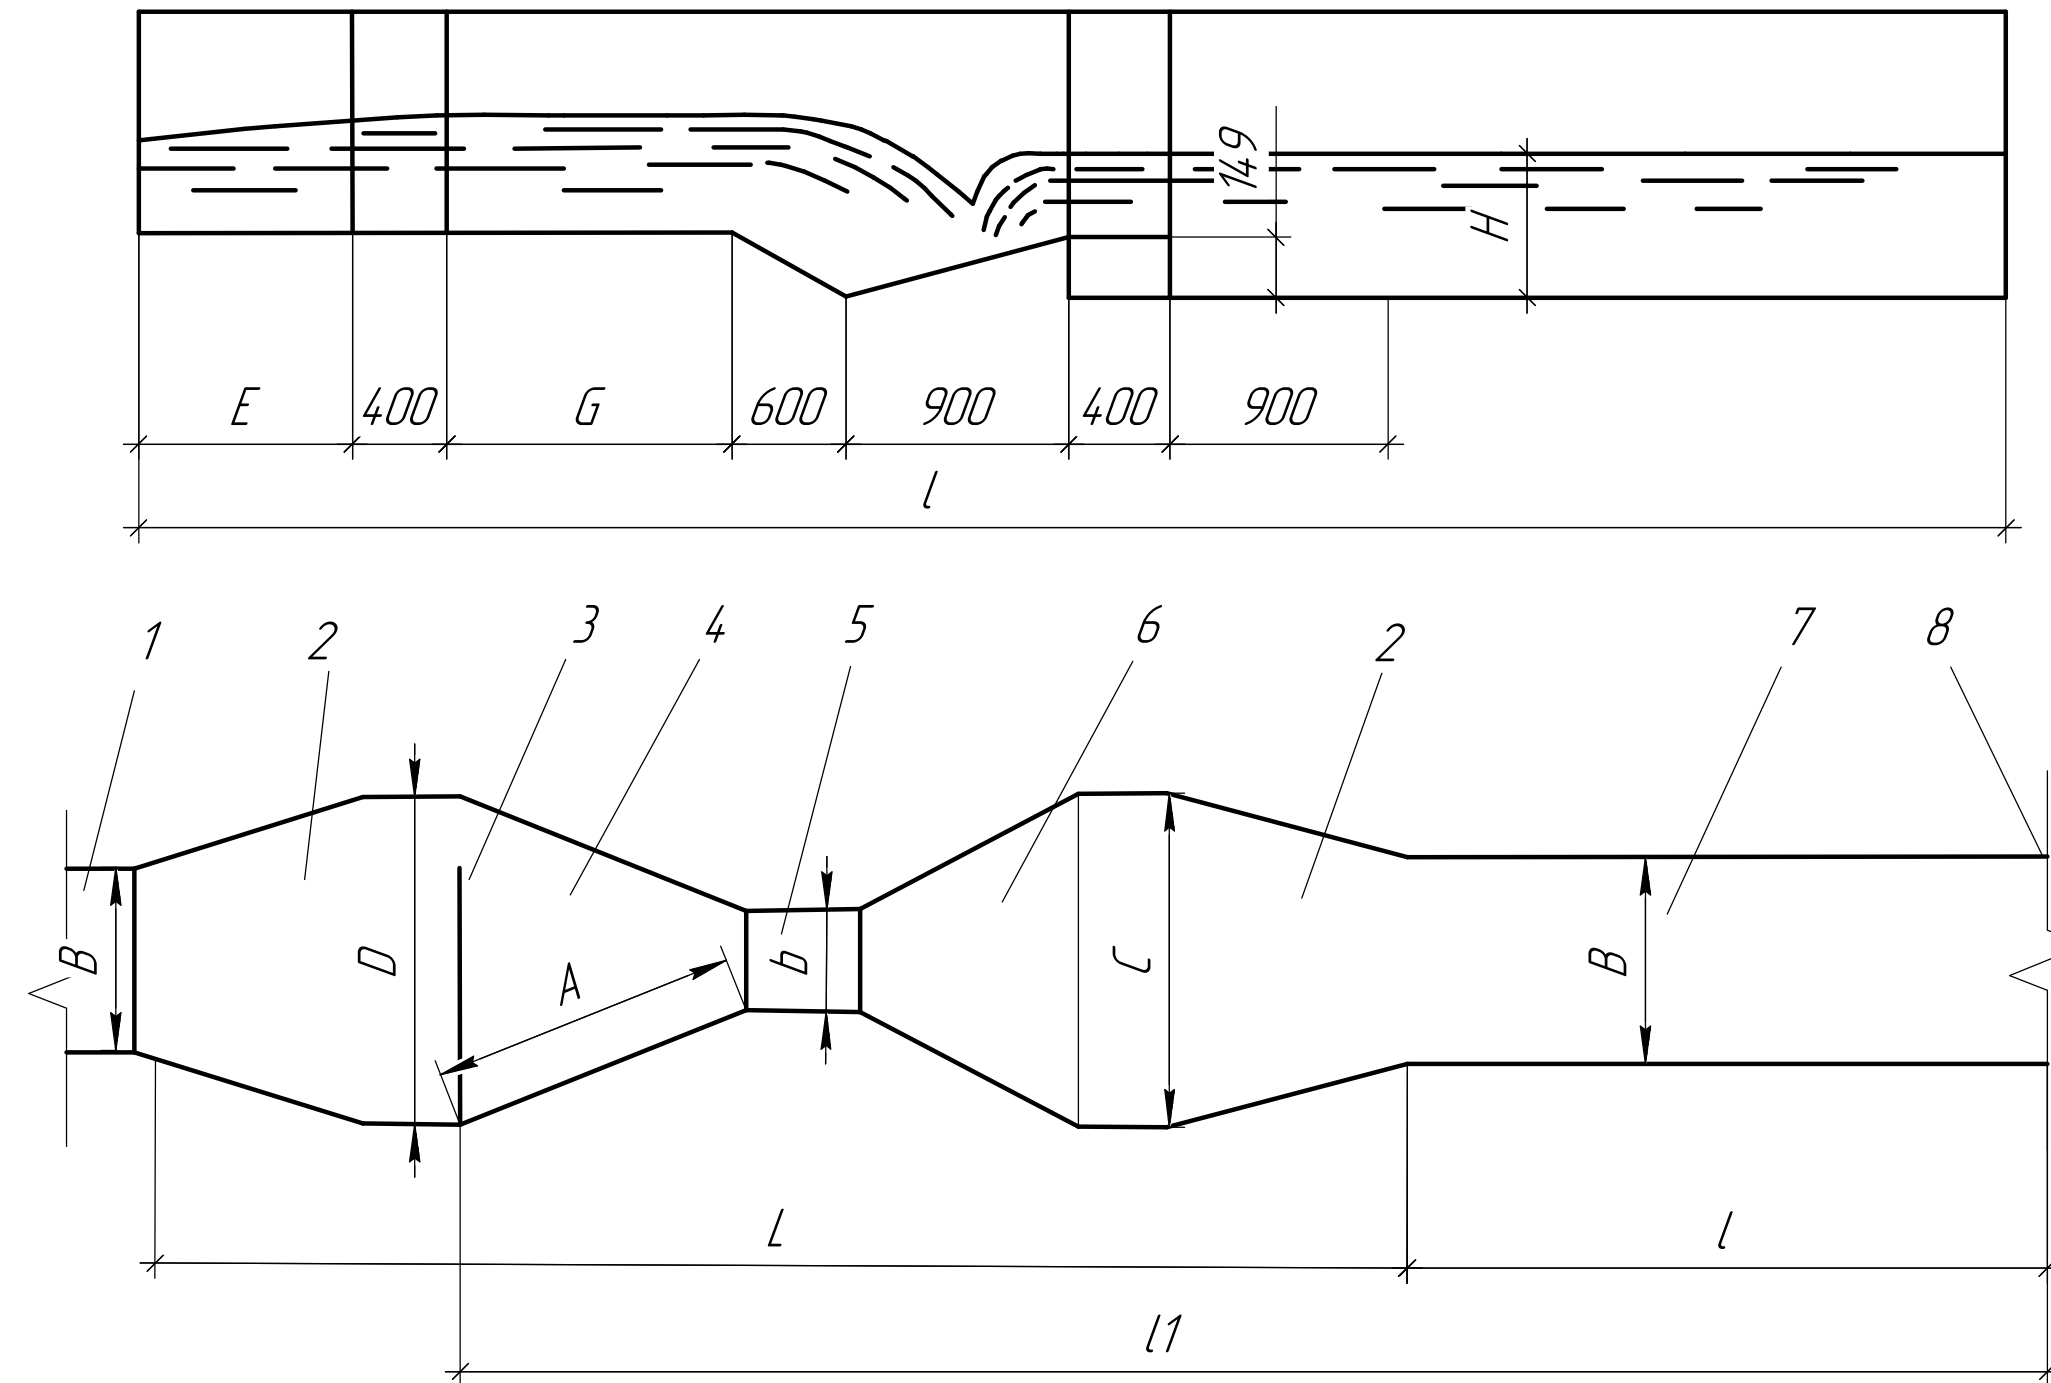

Експлікація змішувача

1	Підвідний лоток
2	Перехід
3	Трубопровід хлорної води
4	Підвідний розтруб
5	Гарлявина
6	Відвідний розтруб
7	Відвідний лоток
8	Створ повного змішування

Експлікація споруд

1	Приймальна камера	14	Мулоуцілювачі
2	Будівля решіток	15	Метантненки
3	Горизонтальні пісковідлювачі	16	Газгольдер
4	Піскові бункери	17	Газовий кіоск
5	Лоток Вентурі	18	Котельня
6	Розподільна камера первинних відстійників	19	Блок виробничих і побутових приміщень
7	Первинні відстійники	20	Насосно-повітряна станція
8	НС сирого осаду	21	Мулові майданчики
9	Аеротенк	22	Споруди вакуум-фільтрів
10	Вторинні відстійники		
11	Хлораторна зі складом хлору		
12	Лоток Паршала		
13	Контактний резервуар		

Позначення трубопроводів

AO	Повітропровід
K4.3	Сирий осад первинних відстійників
G2	Газпровід до котельні
G1	Газопровід від газгольдерів
TO	Тепломережа
K1	Господарсько-побутова каналізація
B3	Технічний водопровід
P1	Трубопровід подачі хлору
K5.3	Трубопровід зневодненого осаду
K12	Осад з мулоуцілювача на мулові майданчики

Споруди водовідведення

Очисні споруди водовідведення
Q=11992м3

Генплан, Ситуаційний план, Лоток Вентурі
Експлікація споруд очисної станції, Позначення трубопроводів

Лист 1
Листов 1

Формат А1