


Принципова теплова схема котельні

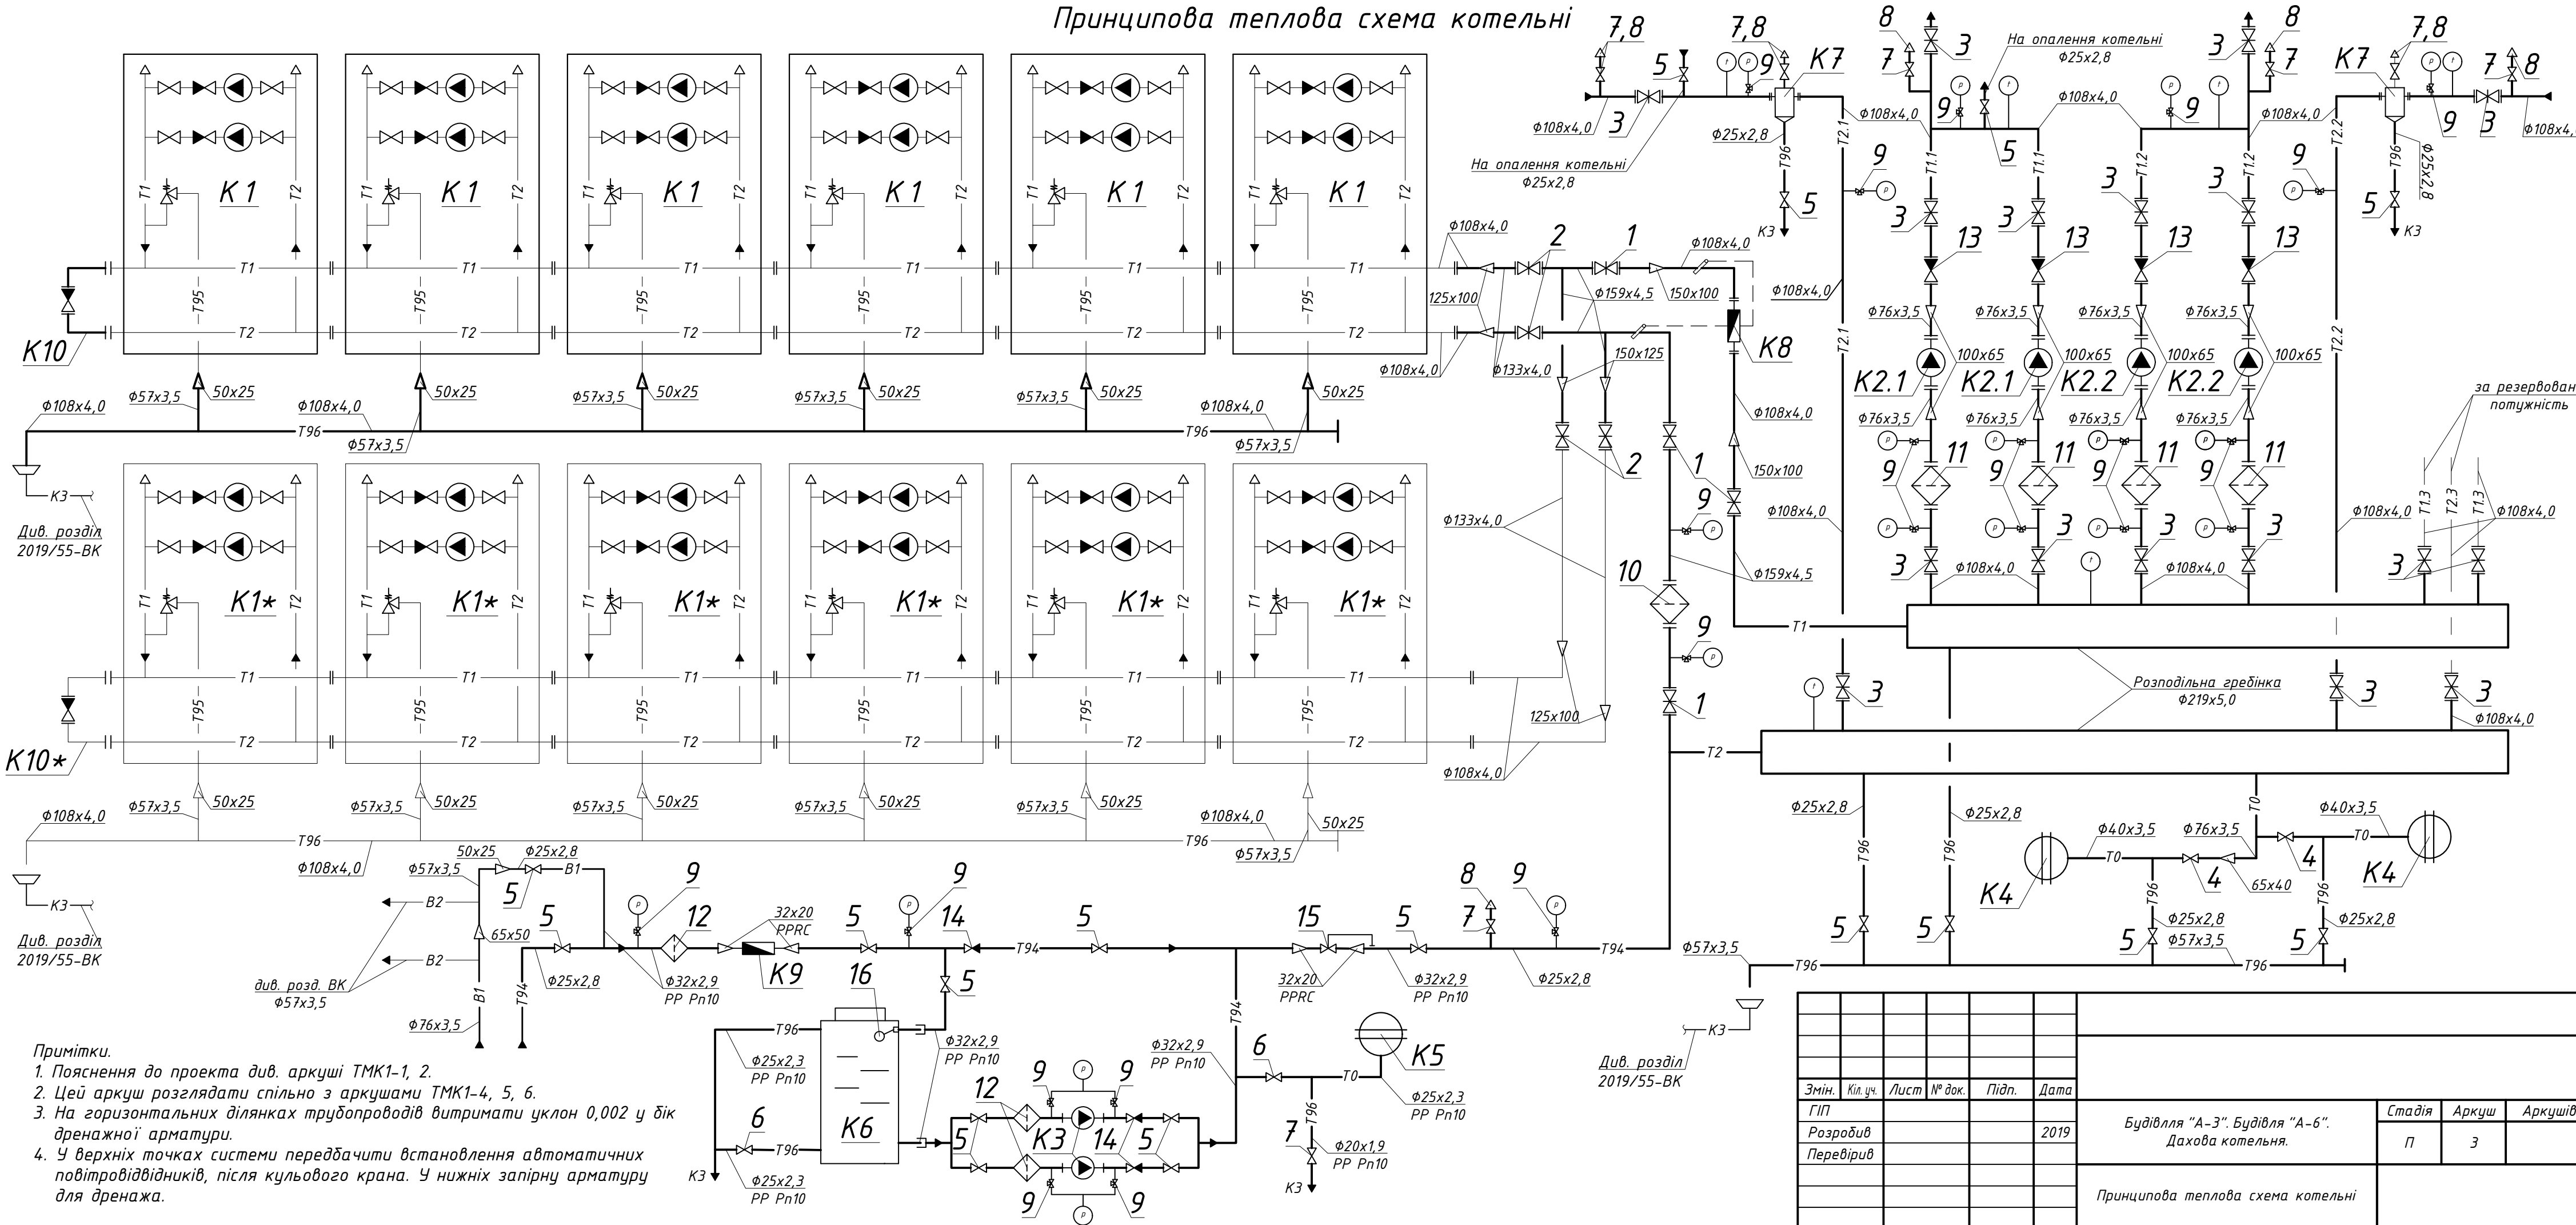

Примітки.
1. Пояснення до проекту див. аркуші ТМК1-1, 2.
2. Цей аркуш розглядати спільно з аркушами ТМК1-4, 5, 6.
3. На горизонтальних ділянках трубопроводів витримати уклон 0,002 у бік дренажної арматури.
4. У верхніх точках системи передбачити встановлення автоматичних повітровідвідників, після кульового крана. У нижніх запірну арматуру для дренажа.

Див. розділ 2019/55-ВК

Змін.	Кіл. уч.	Лист	№ док.	Підп.	Дата	Будівля "А-3". Будівля "А-6". Дахова котельня.			Стадія	Аркуш	Аркушів
ГІП					2019				П	3	
Розробив						Принципова теплова схема котельні					
Перевірів											