


План п'ятого поверху
на позн. 20.700


ЕКСПЛІКАЦІЯ ПРИМІЩЕНЬ

№ п.п.	НАЙМЕНУВАННЯ	ПЛОЩА, м.2
501	Холл	
502	Зона відпочинку	
503	Коридор	
504	Санвузол чоловічий	
505	Санвузол жіночий	
506	Санвузол для інвалідів	
507	Евакуаційна сходова клітка №3	
508	Балкон	
509	Приміщення побутового обслуговування населення	
510	Рекреація	
511	Приміщення замовлень та примірки	
512	Приміщення замовлень та примірки	


№ п.п.	НАЙМЕНУВАННЯ	ПЛОЩА, м.2
513	Приміщення обслуговуючого персоналу	
514	Зона рецепції	
515	Гардероб	
516	Санвузол жіночий	
517	Санвузол чоловічий	
518	Сходова клітка №4	
519	Зона обслуговування	
520	Зона офісів	
521	Евакуаційний балкон	

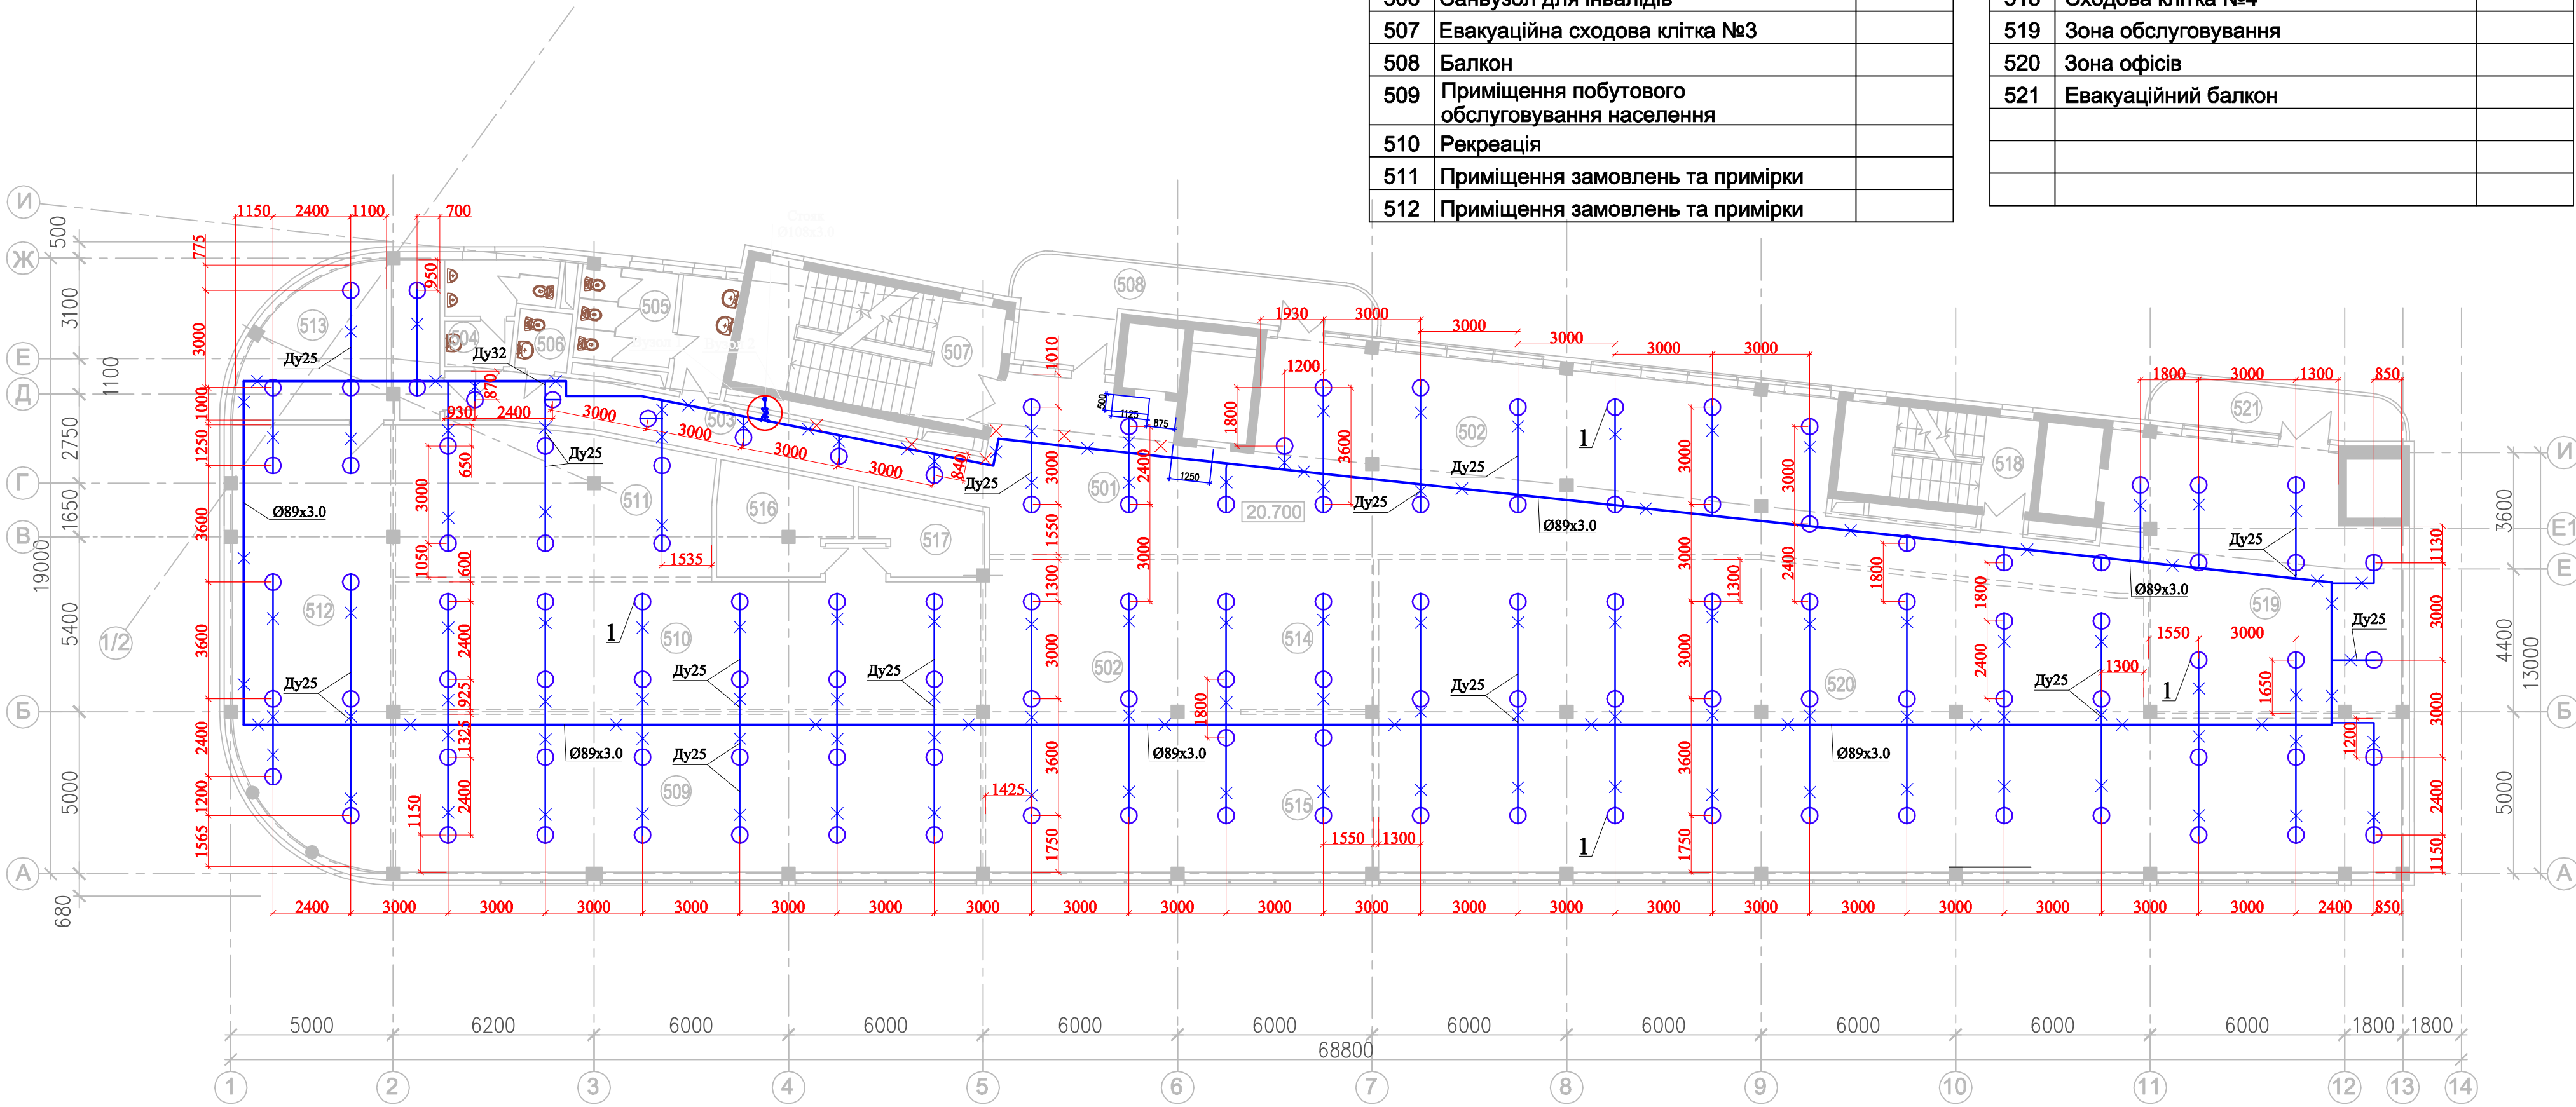

Вузол 1

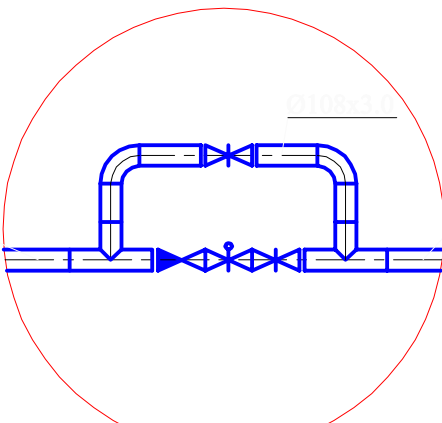

Вузол 1

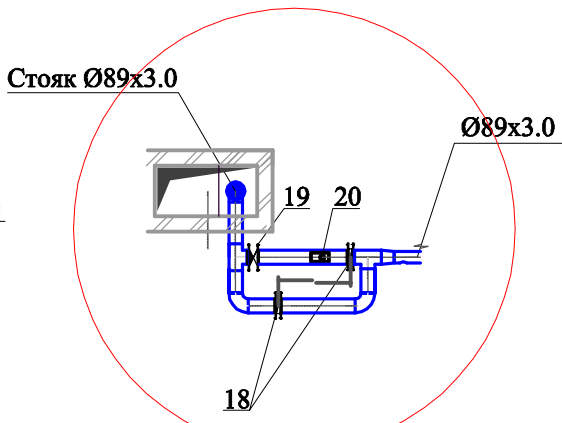

Умовні позначення

Найменування	Позначення
Спринклерний зрошувач розеткою вниз	
Кріплення трубопроводів	
Спринклерний зрошувач для зрошення штор розеткою вниз	

22/520 - 2011 - АПГ1					
Коригування проекту будівництва офісного центру з приміщеннями для обслуговування населення та підземним паркінгом по вул. Дорогожицькій, 8 у Шевченківському районі м. Києва					
Зм.	Кільк.	Арк.	№ док.	Підпис	Дата
Розроб.	Редько Д. І.				12.13
ПП	Гончаренко П.В.				12.13
Перевір.	Тюрін С.О.				12.13
Автоматична система водяного спринклерного пожежогасіння. Автоматична система зрошення штор				Стадія	Аркуш
План п'ятого поверху на позн. 20.700 Розташування зрошувачів. Розведення трубопроводів.				Р	17
ТОВ "ТехноСистеми" Ліцензія серія АГ № 957/17				Аркушів	