


Погоджено	Дата	Підпис

Інв. № подл. Підпис та дата Взамін Інв.№

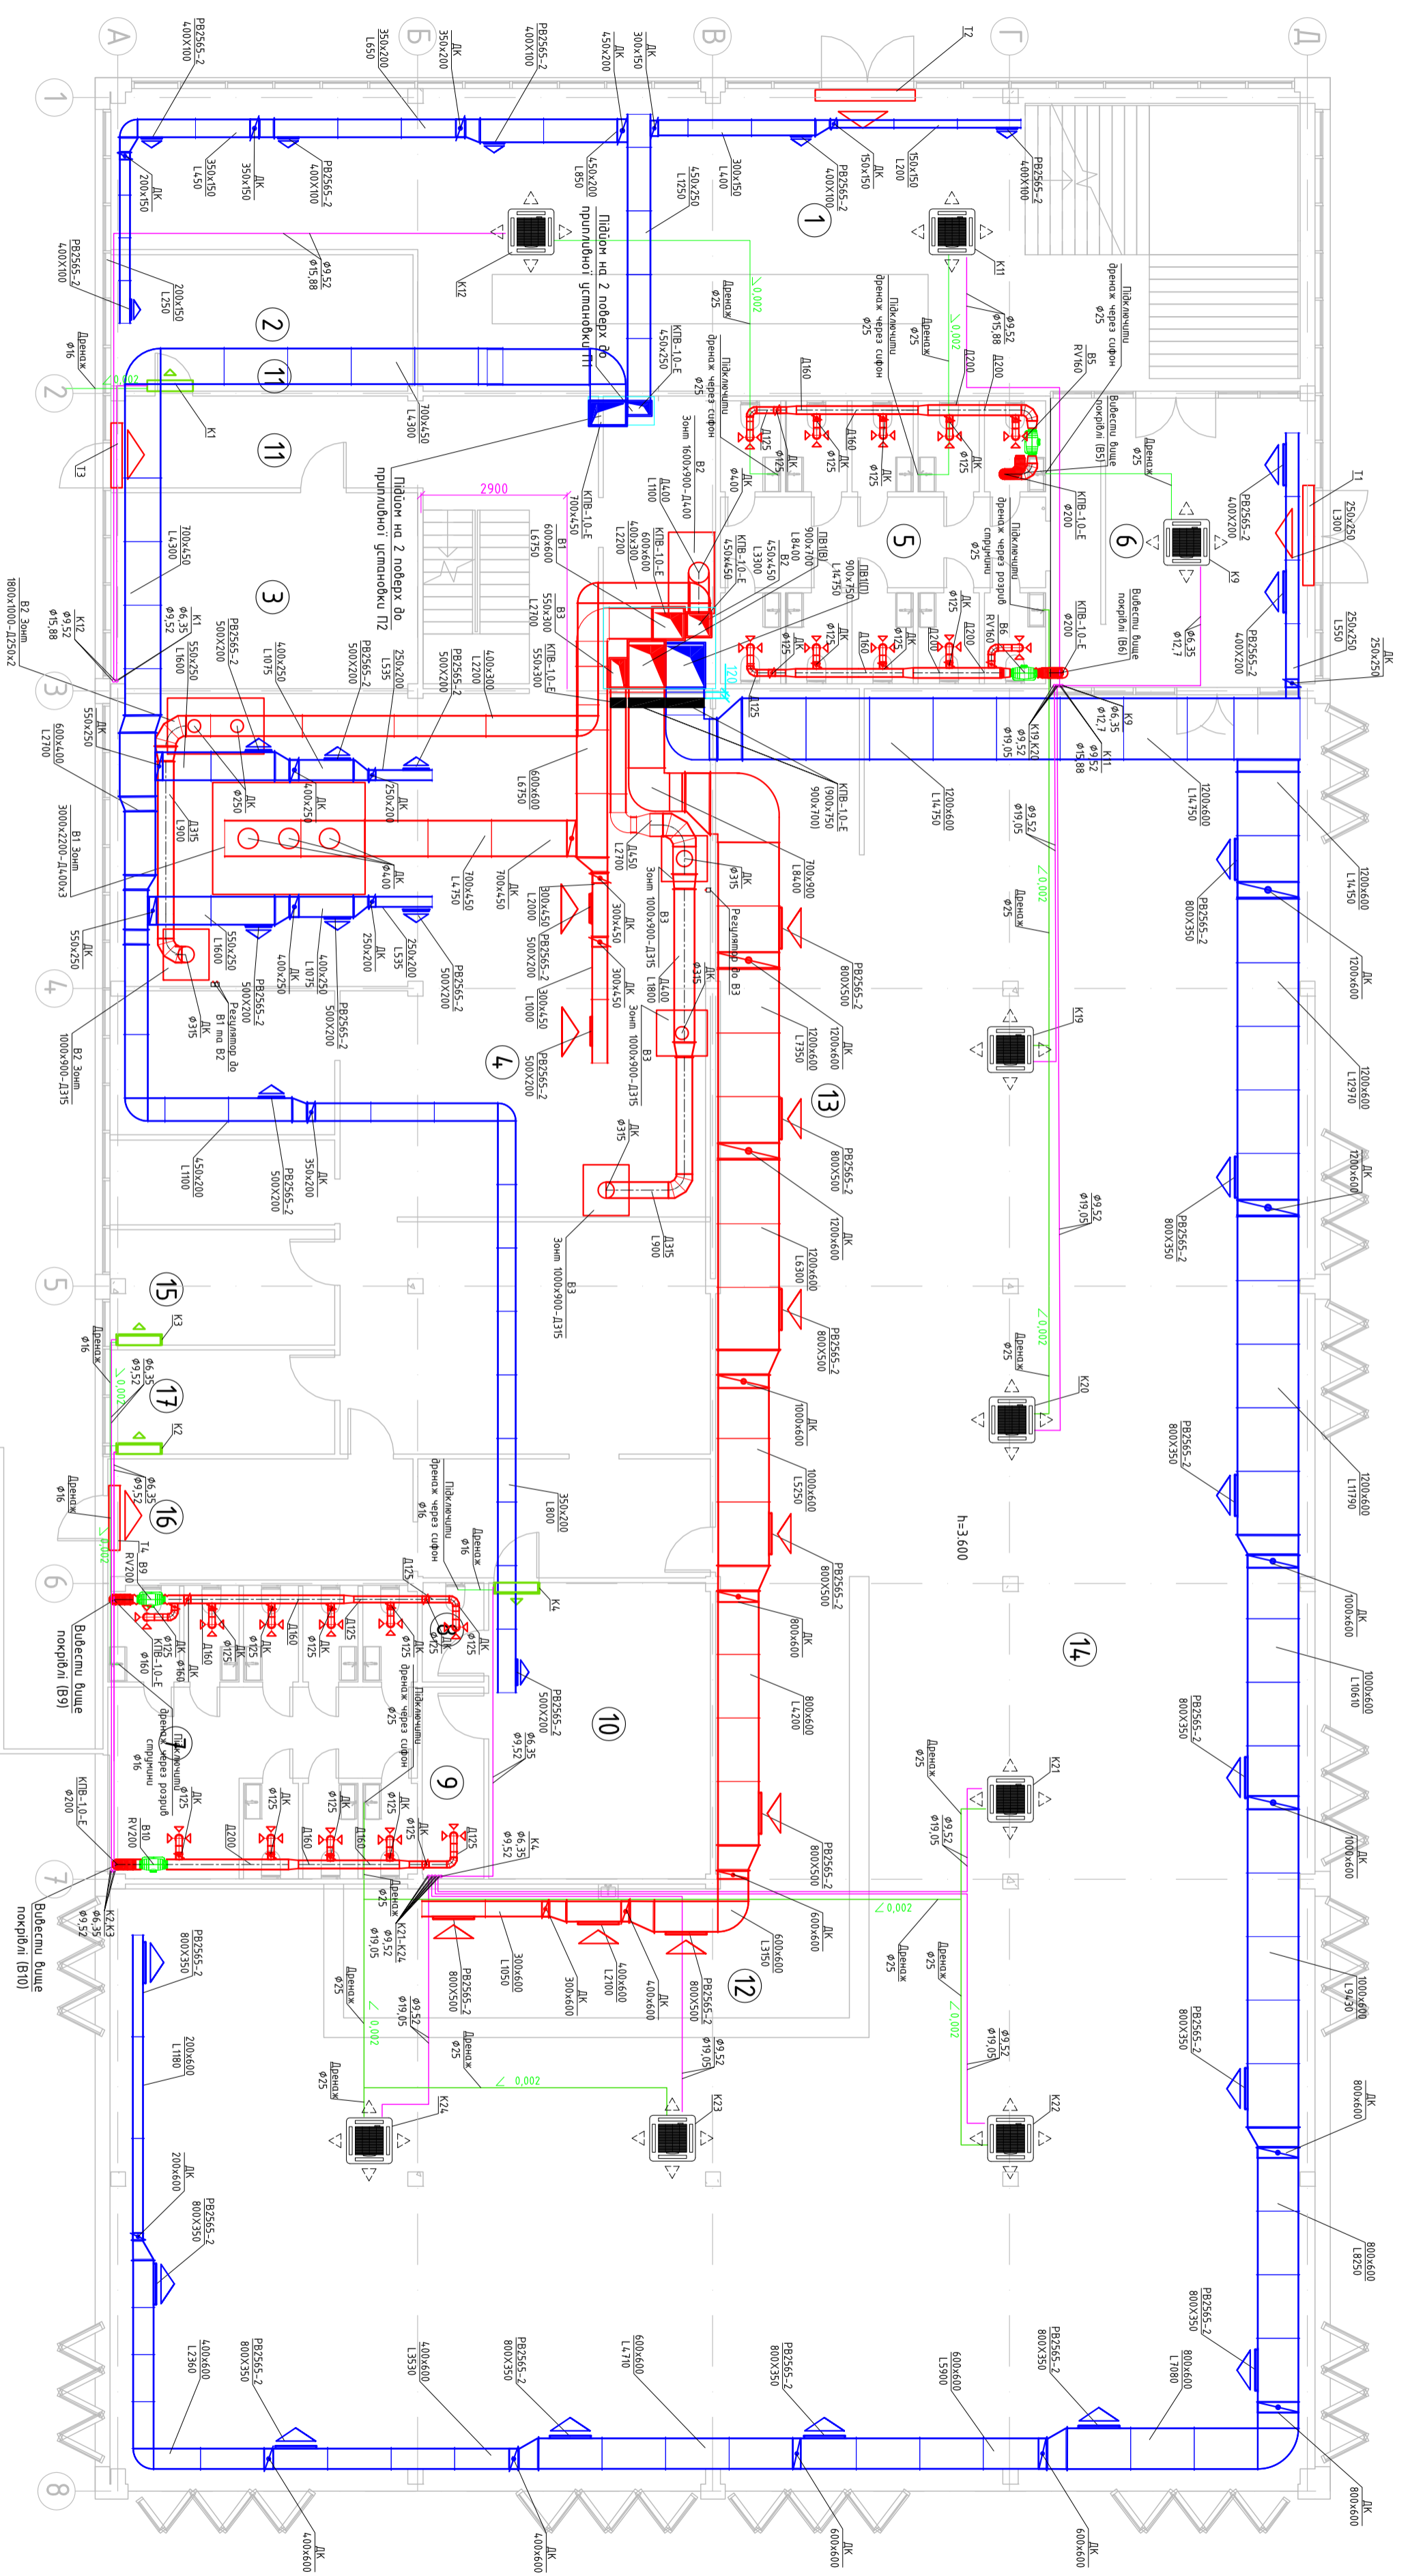

- Умовні позначення:
- ◆ - припливна решітка
 - ◆ - витяжна решітка
 - - припливний повітропровід
 - - витяжний повітропровід
 - - позначення обладнання
 - - фреонпровід
 - - дренажна магістраль
 - - отвір/люк сервісний

- Примітка:
1. Монтаж вентиляційних систем виконати відповідно до вимог ДСТУ Н Б В.2.5-73:2013 "Настапова з монтажу внутрішніх санітарно-технічних систем".
 2. Фреонові магістралі рідини та газу умовно зображені в одну лінію.
 3. Дренажні магістралі монтувати з постійним ухилом $i=0,002$ м в бік стоку води.
 4. Повітропроводи зафіксувати на висоті вентиляції: теплоізолювати пенофолом товщиною 20 мм.
 5. Повітропроводи зафіксувати на висоті вентиляції: теплоізолювати пенофолом товщиною 20 мм.
 6. Повітропроводи зафіксувати на висоті вентиляції: теплоізолювати пенофолом товщиною 20 мм.
 7. Дренаж від кондиціонеру підключити через сифон в каналізаційний стояк.
 8. Пульт монтувати на висоті низ пульси 1,6 м над вимикачем світла.
 9. Розміри повітропроводів та решіток дані без фланців.

000-00/00/18-0B

Будівництво механічних приміщень

План систем вентиляції та кондиціонування

Зм.	К.уч	Лист	№рек	Підпис	Дата
Розробив					
Перевірив					
Начинив					
Технік					
Директор					

Перший поверх
М 1:100

Формат А2